

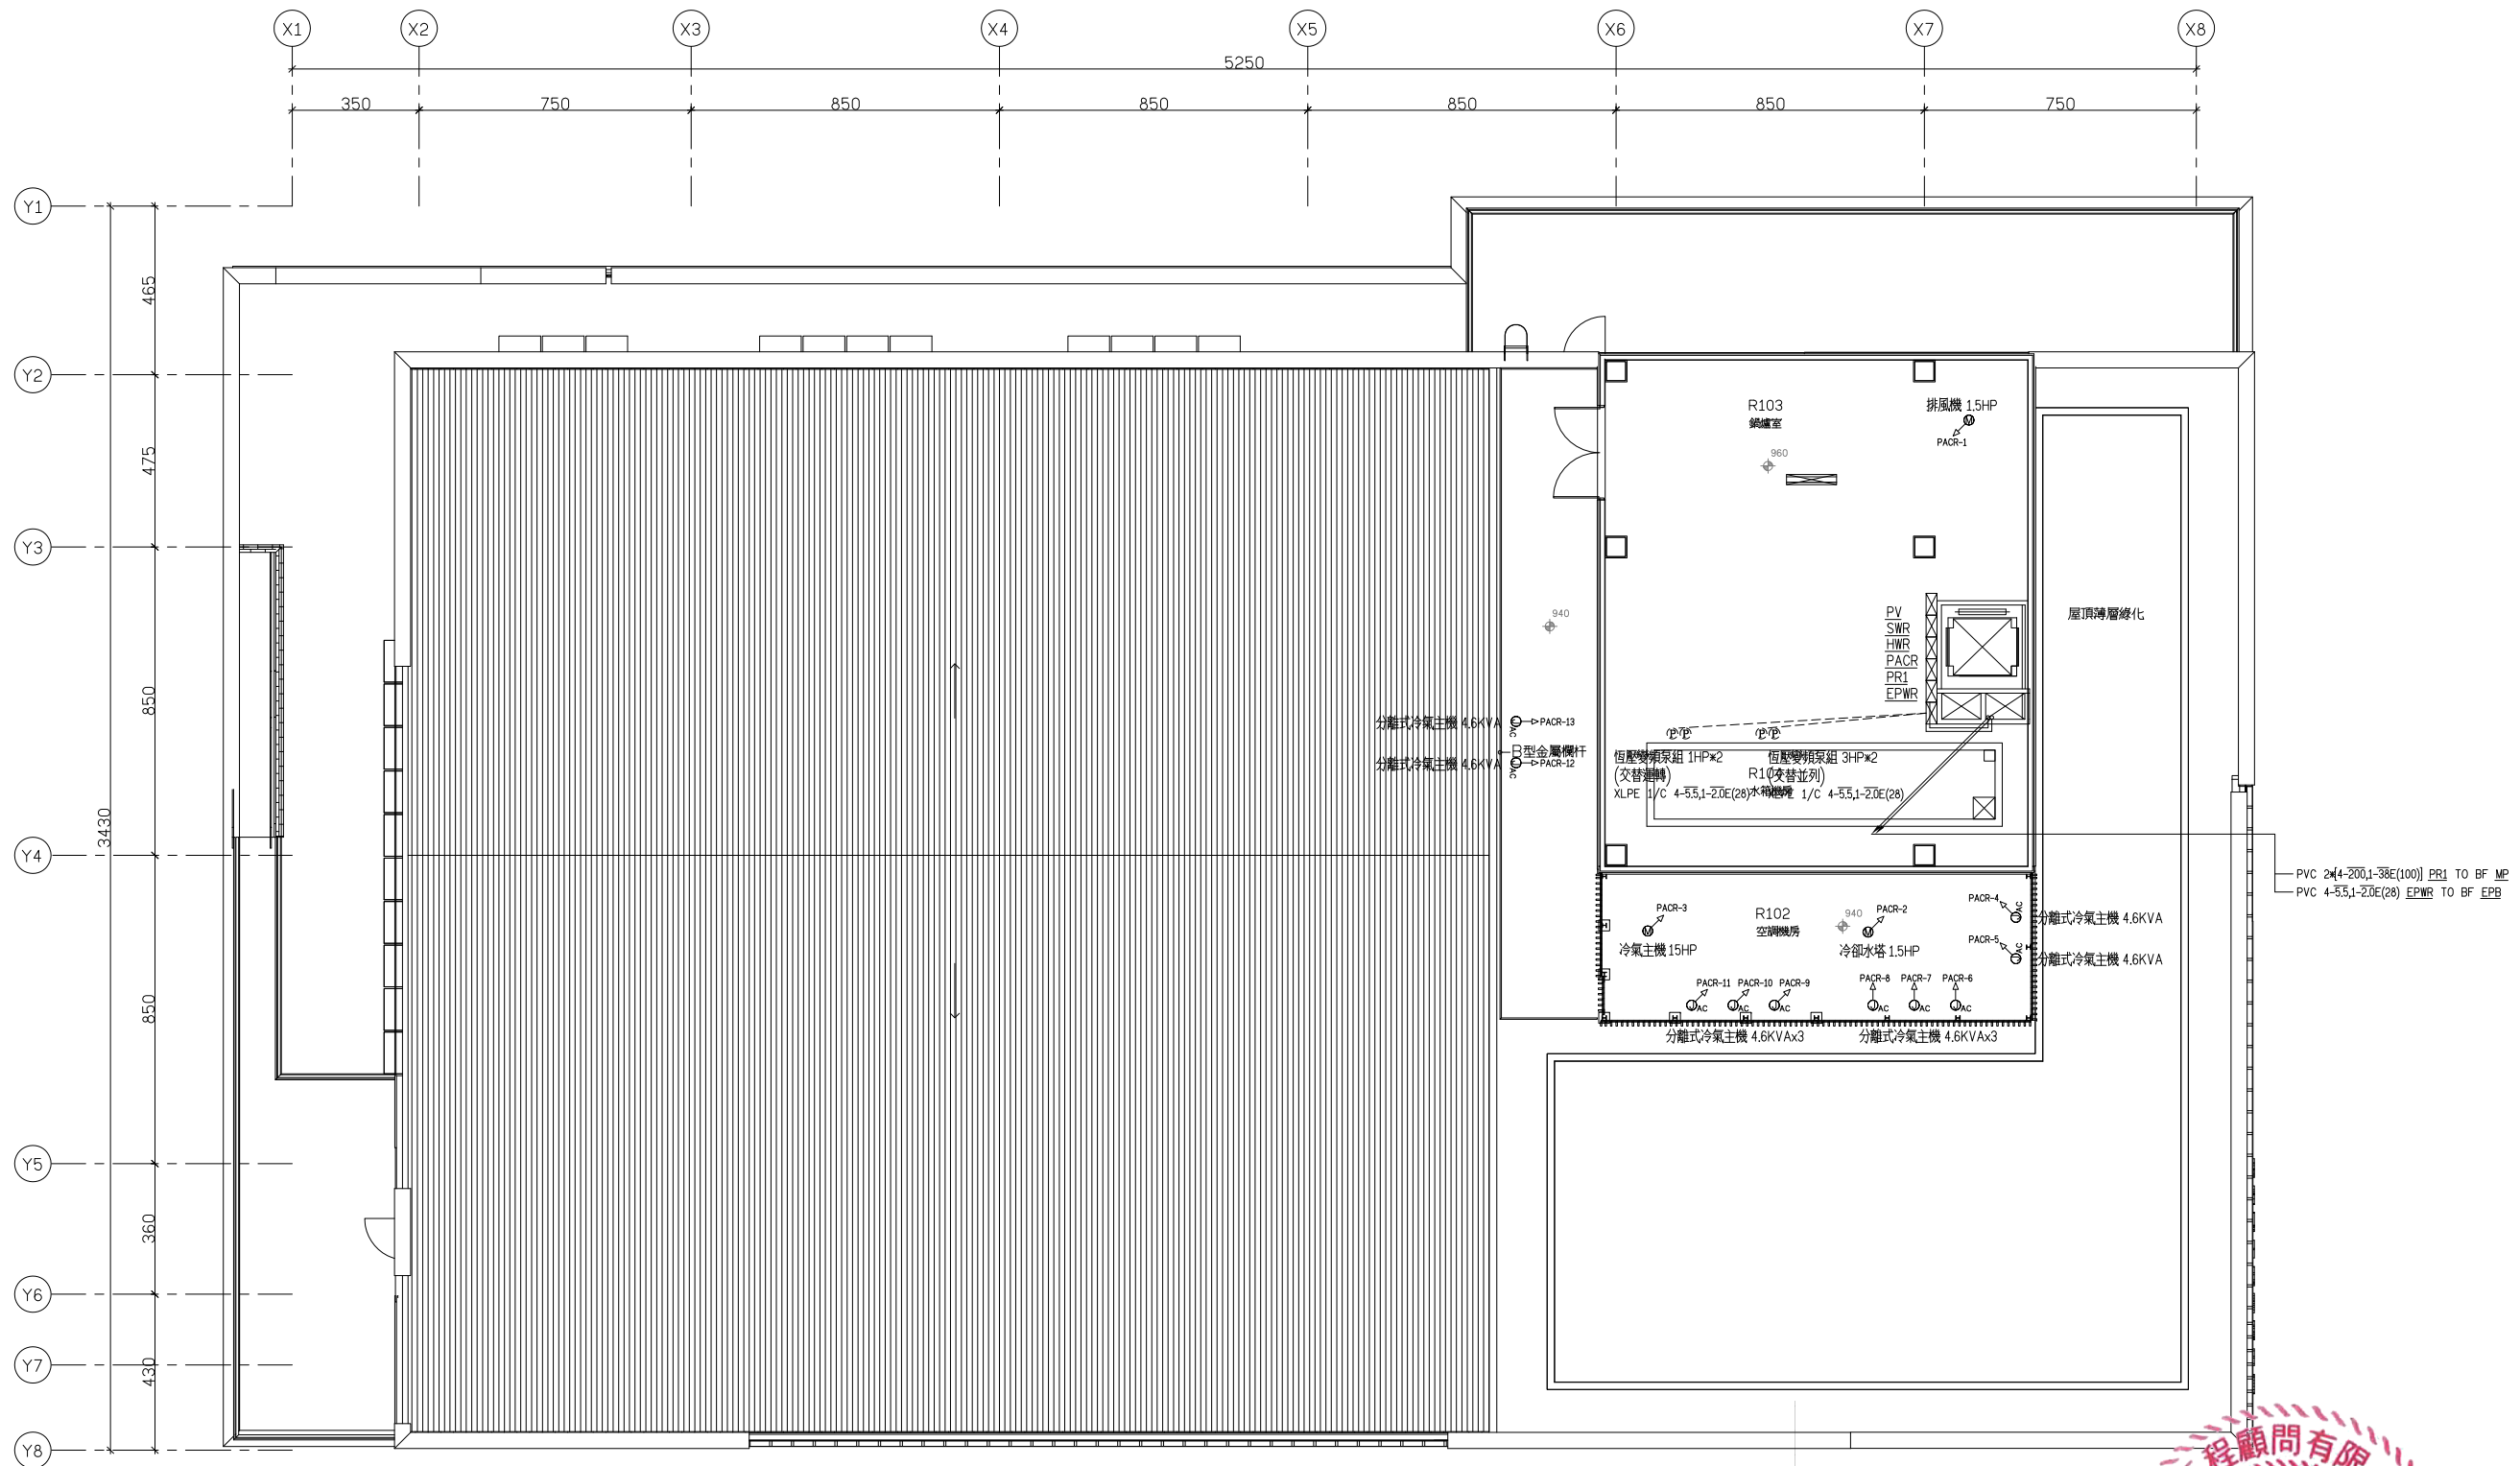


圖 例	數量
ⓐ	10
ⓑ	3
ⓒ	4

mayu MAYU architects

張瑪龍陳玉霖聯合建築師事務所
e: info@malone.com.tw
w: www.mayuarchitects.com

高雄
高雄市苓雅區四維四路 10 號 3F-1
07-3389098

台北
台北市中山區松江路 76號6F
070-1000-0019

棣鼎工程顧問有限公司
林政樑技師

工程名稱

香山綜合休閒運動館新建工程

圖名

屋突一層

動力幹線平面圖

簽章

核准 設計

校核 繪圖

日期

110/06/09

張號 圖號

E-16