

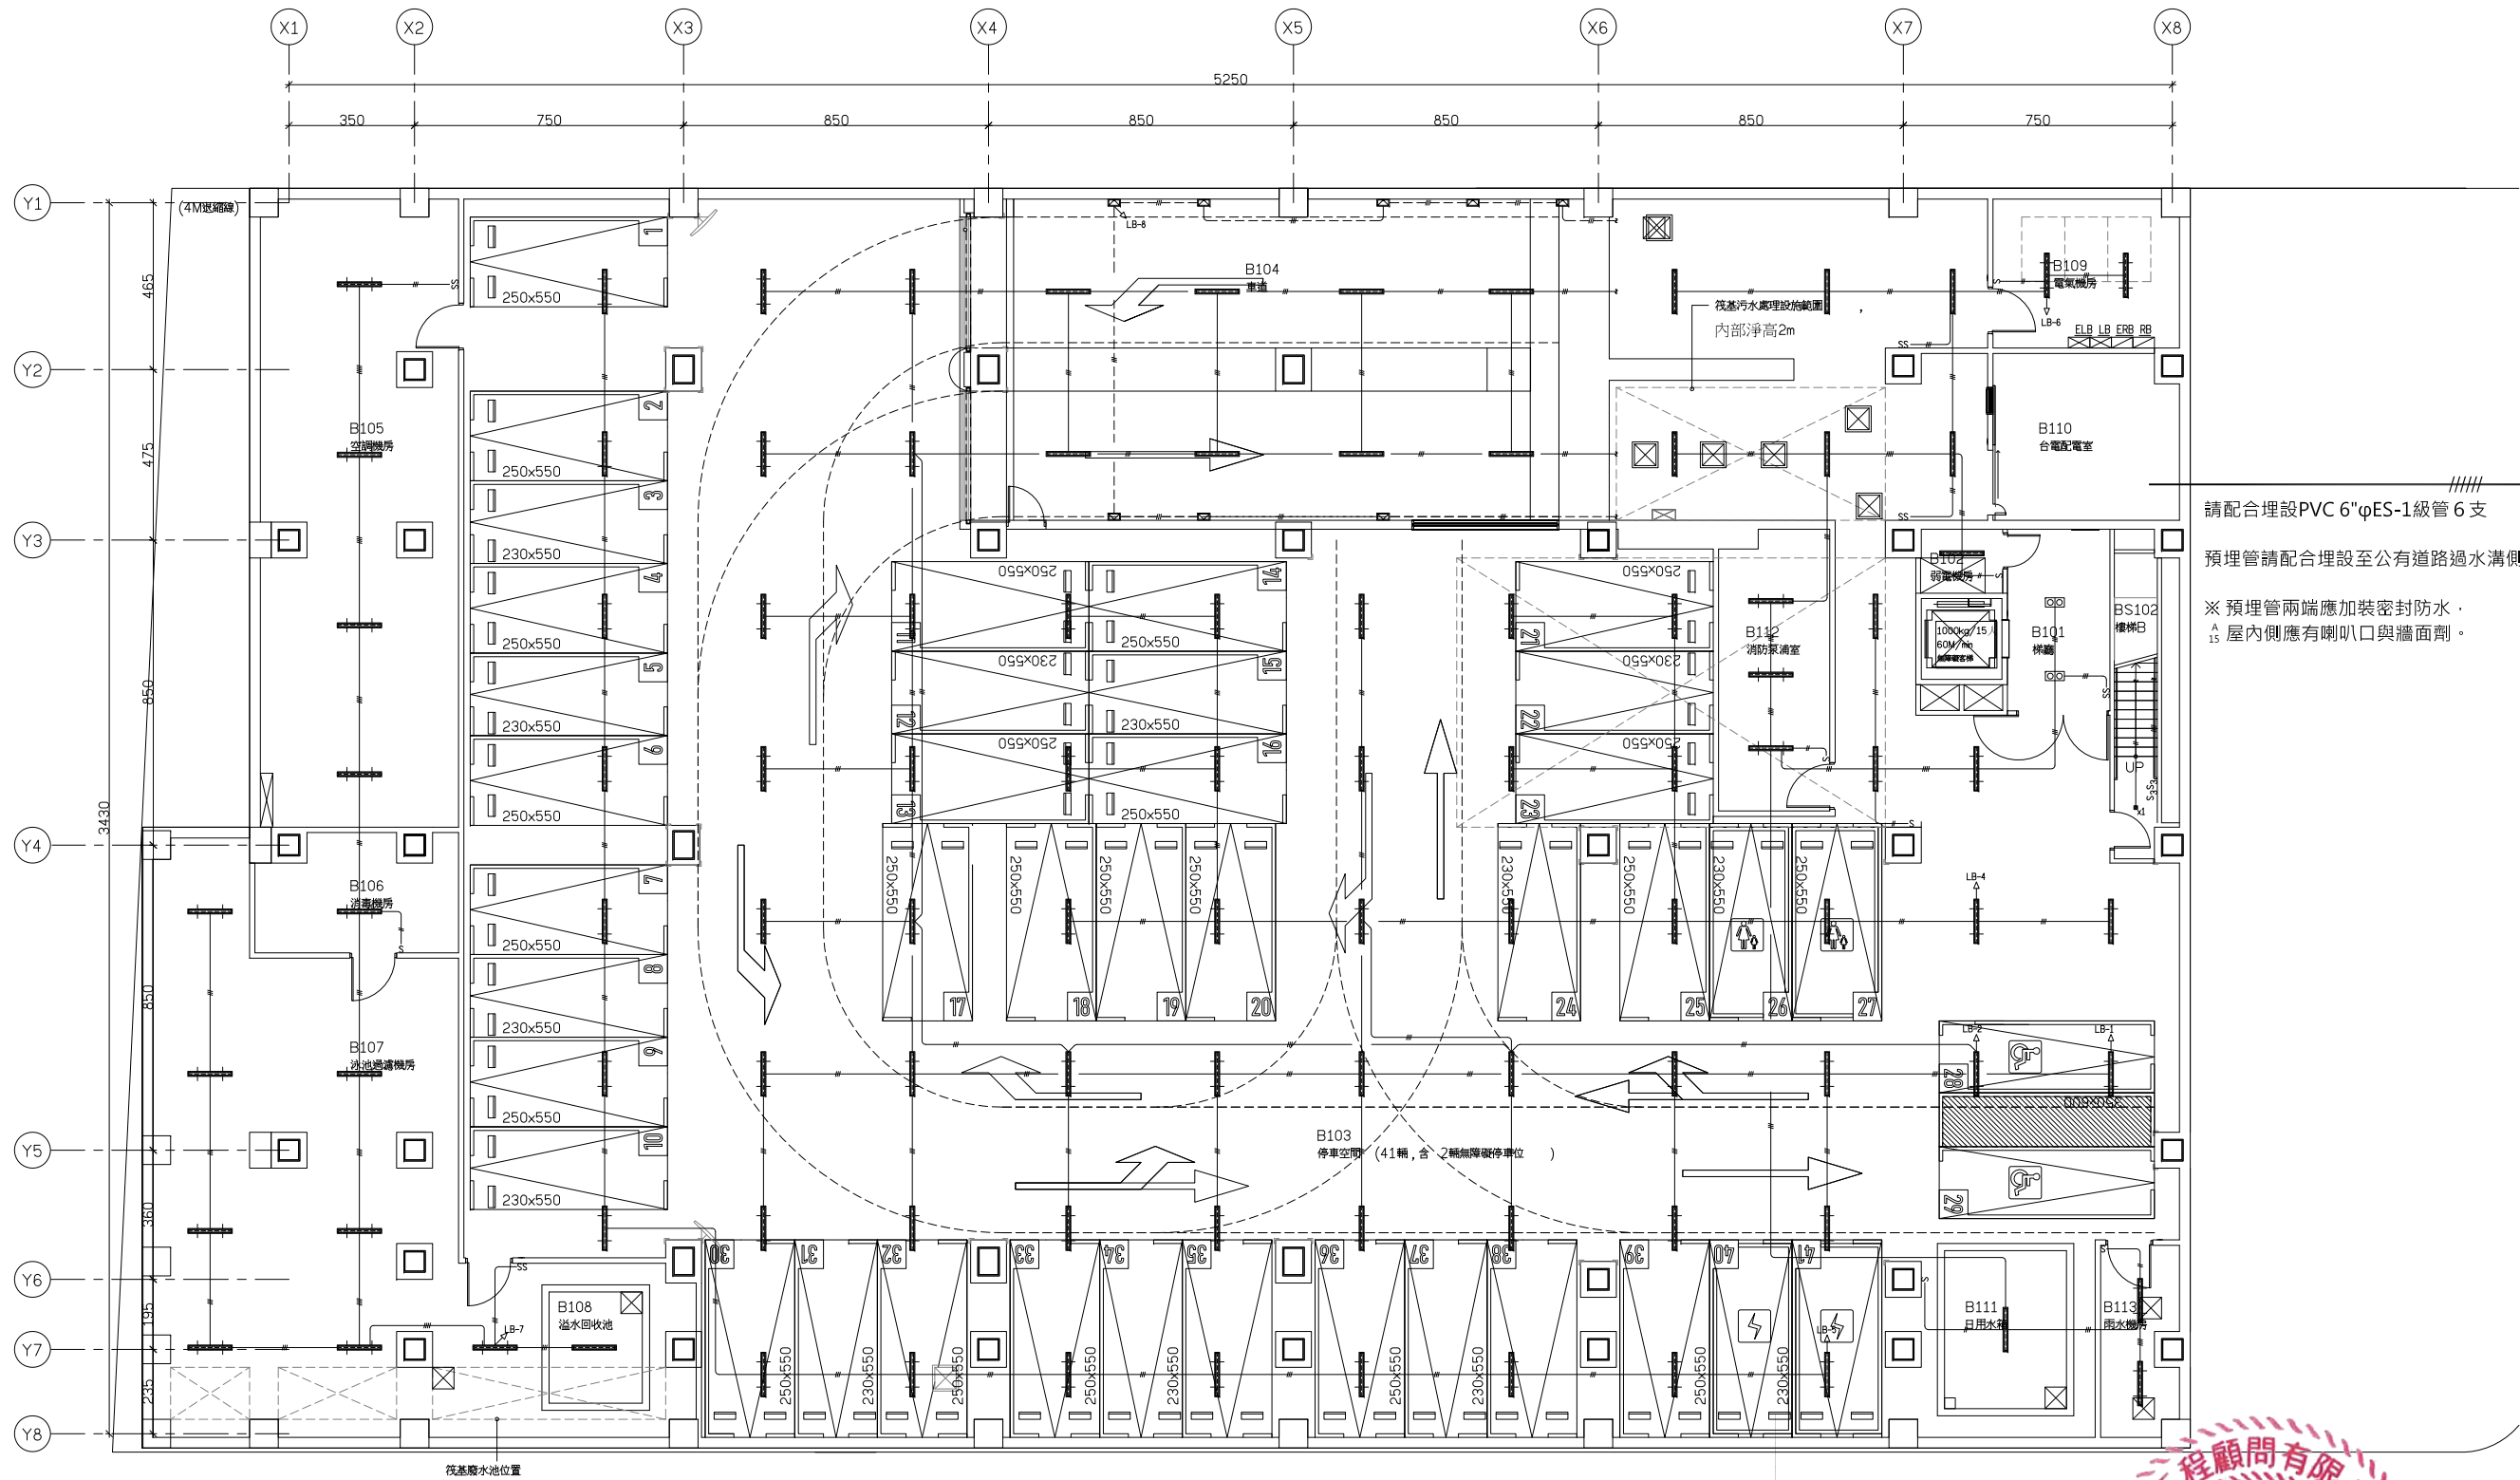


圖 例	數量	圖 例	數量
	17	S S ₃	19
	84	■	1
	2		
	8		



MAYU architects
張瑪龍陳玉霖聯合建築師事務所
E: info@malone.com.tw
W: www.mayuarchitects.com

高雄
高雄市苓雅區四維四路 10號3F-1
07-3389098

台北
台北市中山區松江路 76號6F
070-1000-0019

林政標技師
林政標技師

工程名稱

香山綜合休閒運動館新建工程

圖名

地下一層

電氣照明平面圖

簽章

核准 設計

校核 繪圖

日期

110/03/29

張號 圖號

E-17