


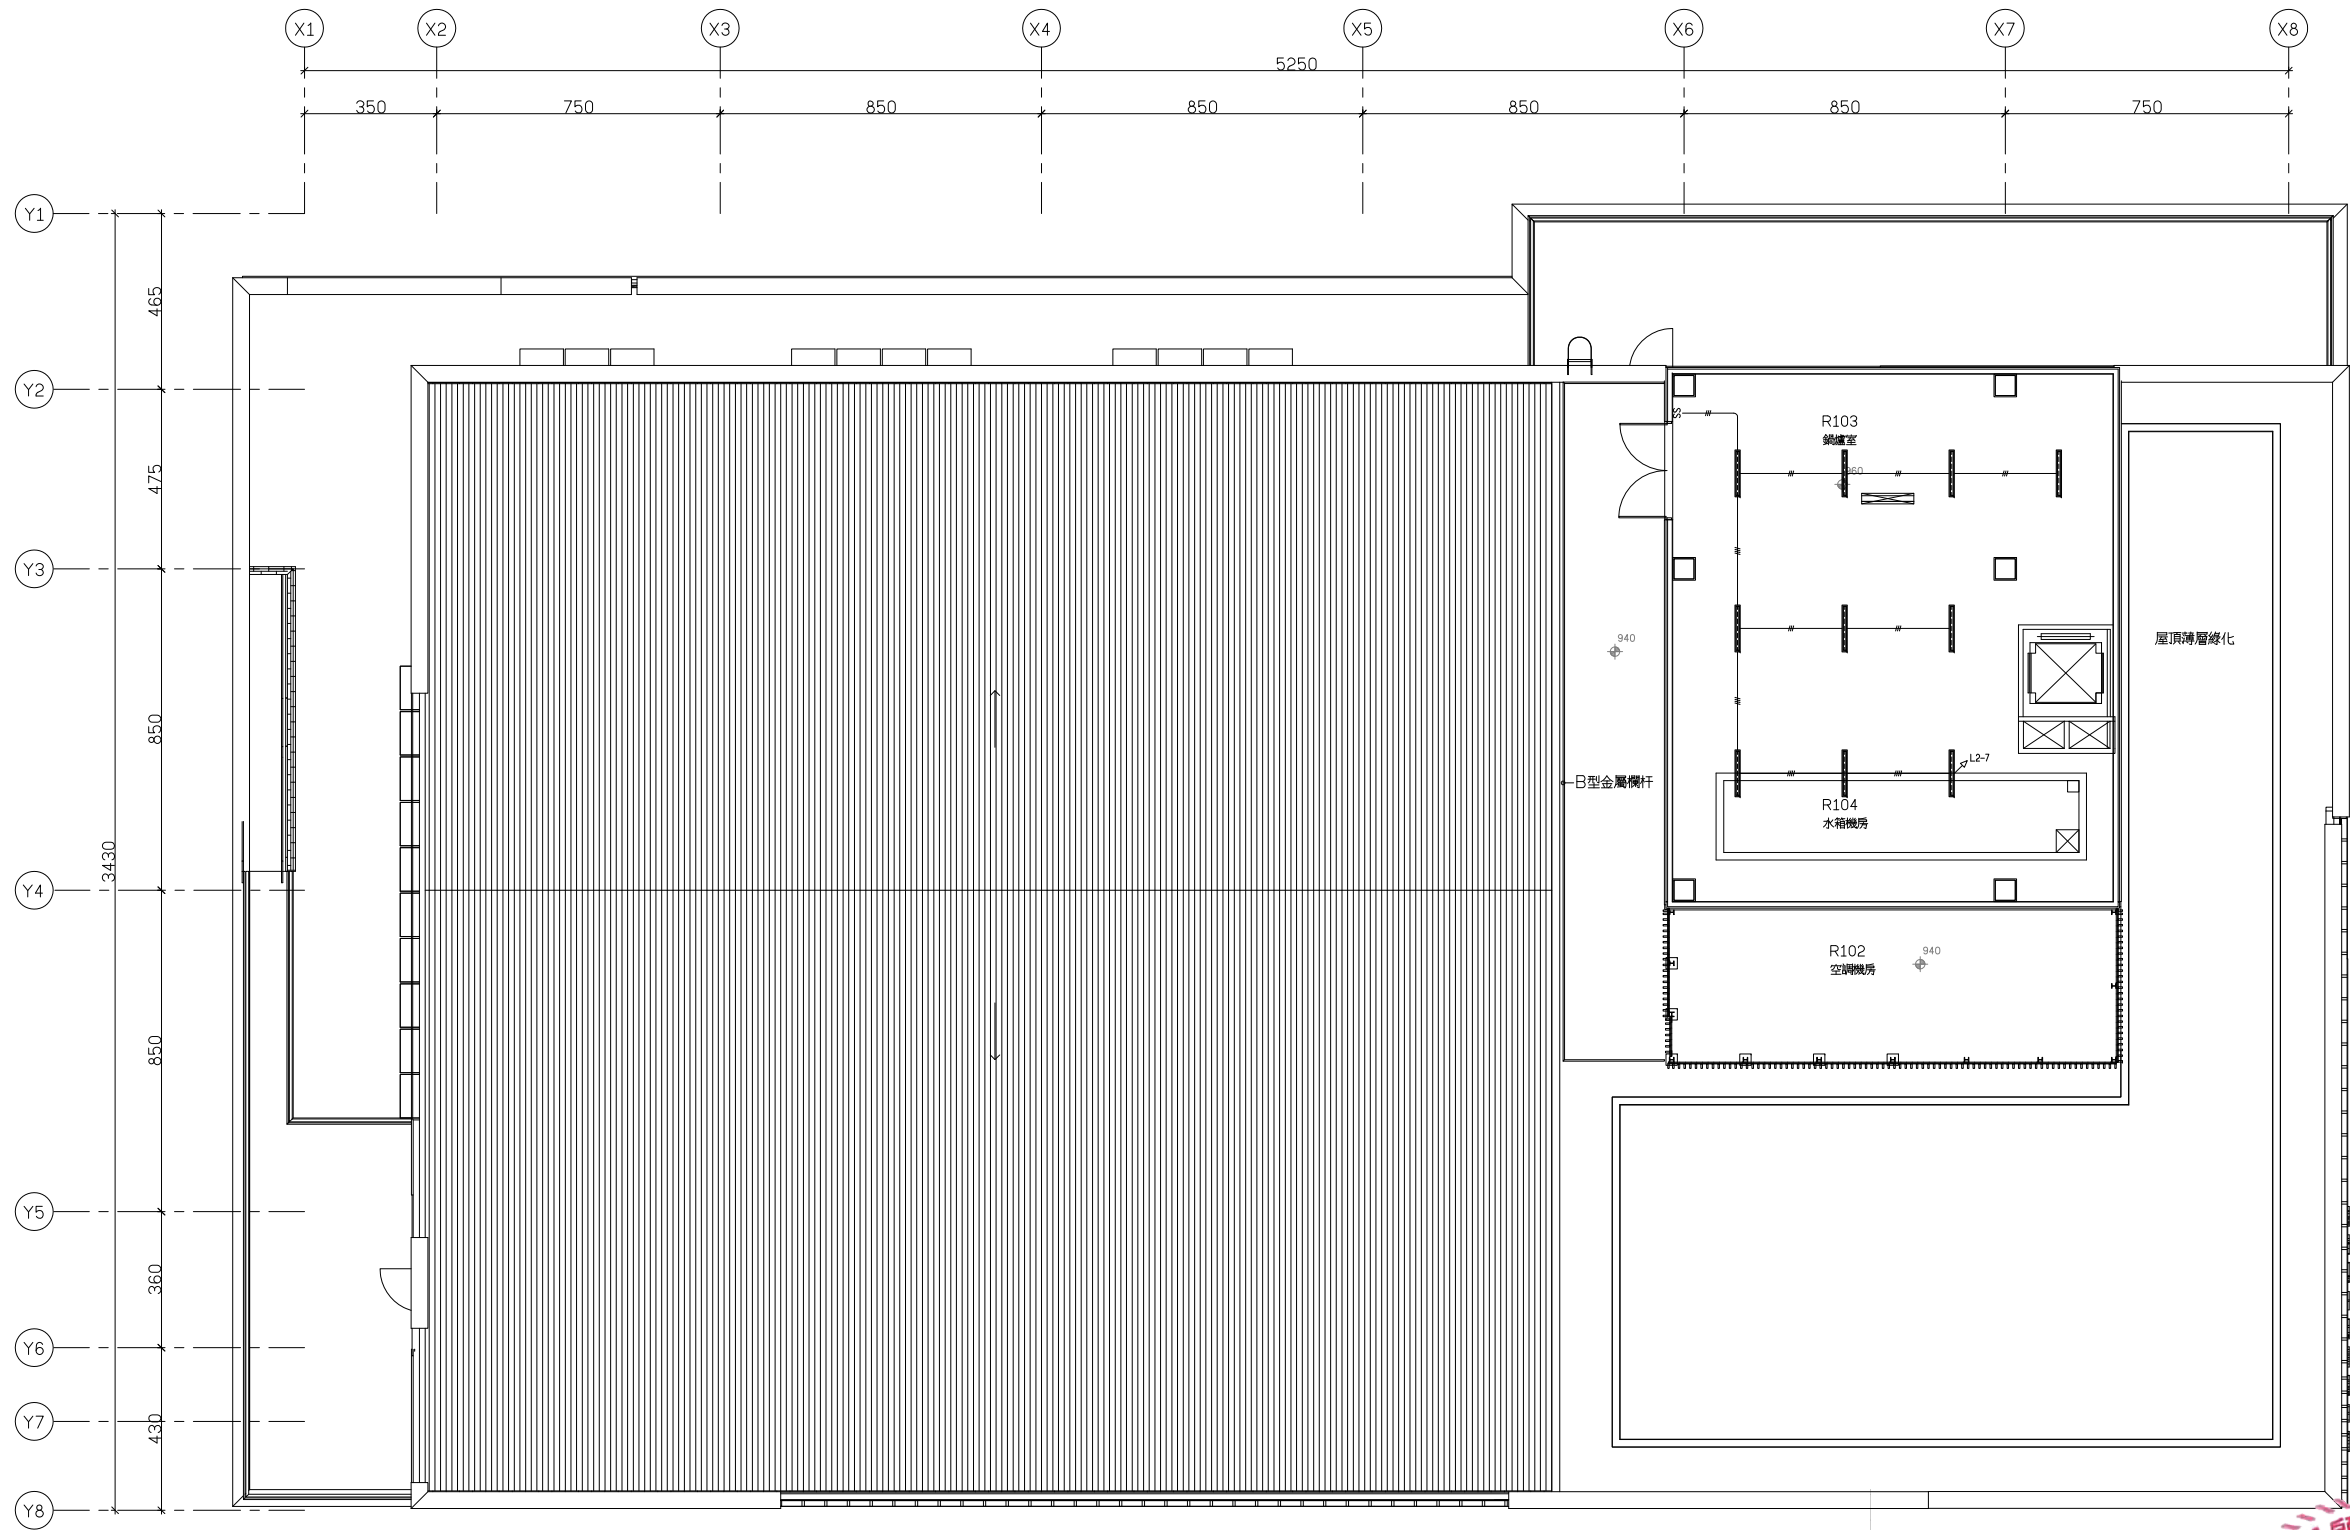

MAYU architects

張瑪龍陳玉霖聯合建築師事務所
E: info@malone.com.tw
W: www.mayuarchitects.com

高雄
高雄市苓雅區四維路 10 號 3F-1
07-3389098

台北
台北市中山區松江路 76 號 6F
070-1000-0019

棣鼎工程顧問有限公司
林政樑技師

工程名稱

香山綜合休閒運動館新建工程

圖名

屋突一層
電氣照明平面圖

簽章

核准 設計

校核 繪圖

日期

110/03/29

張號 圖號

E-20