



監控設備圖例說明

符號	說明
[FIB]	全光纖核心交換器
[ERP]	智慧建築設施基本管理軟體
[PA]	多媒體播放機
[BAS]	中央監控伺服器工作電腦主機
[RB]	網路系統整合資料收集器
[DDC]	數位輸入／輸出模組
⊙	室內型一氧化碳感測器
[LCD]	P1.5625室內小間距全彩LED電視牆
⊙	室內多功能空氣品質偵測看板
⊗	雙軌感應器含座
⬮	門位磁簧開關

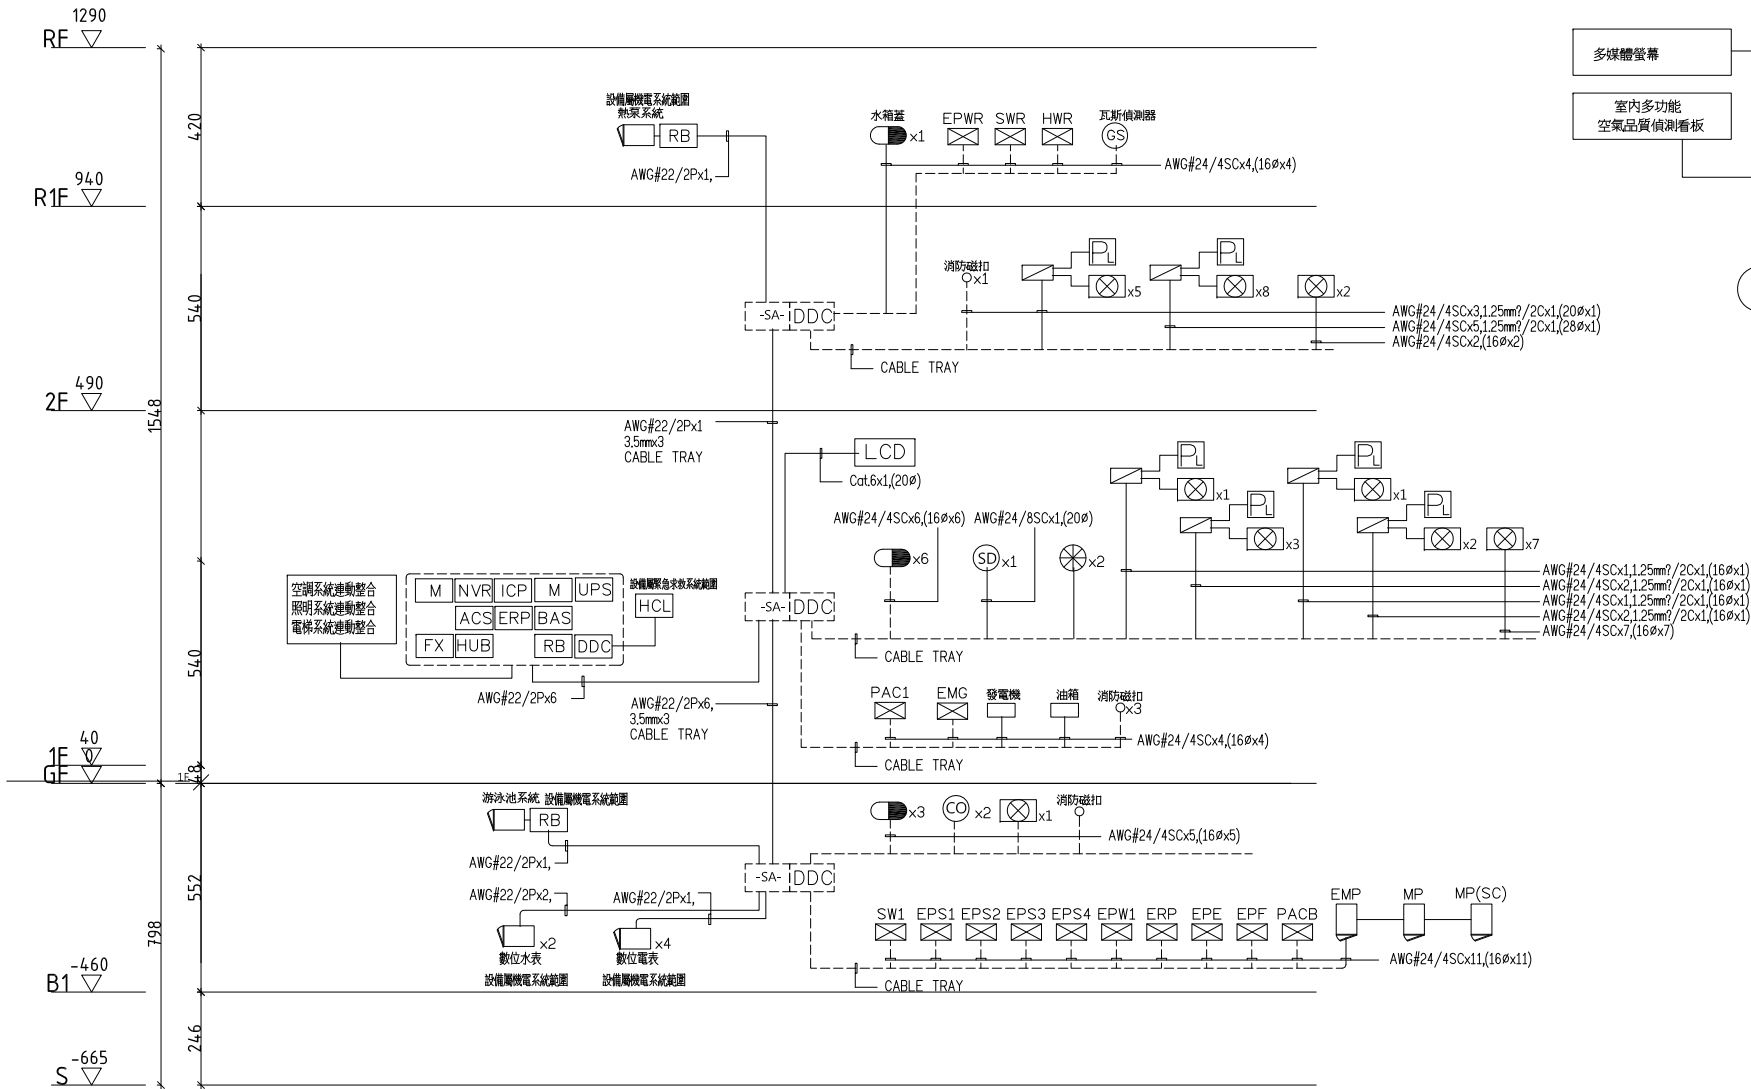

中央監控系統(含能源管理)具有以下功能：

- 具備將主要耗能顯示值至少含電壓，電流，實(虛)功率，功因及累積耗電數(kWh)等。
- 數據庫：具備將即時監測電力及水需量數據儲存資料庫。
- 功能及分析：即時用電，用水量管理；累計主要耗電設備運轉小時數，設備運轉可靠度分析；協助電力故障／事故分析等，可以選擇時間(日、週、月、年)起止，以曲線圖型表示即時及累計用電情形等。
- 能源管理系統可依用電需量，即時進行用電設備卸載，以達電力能源管理之功效。

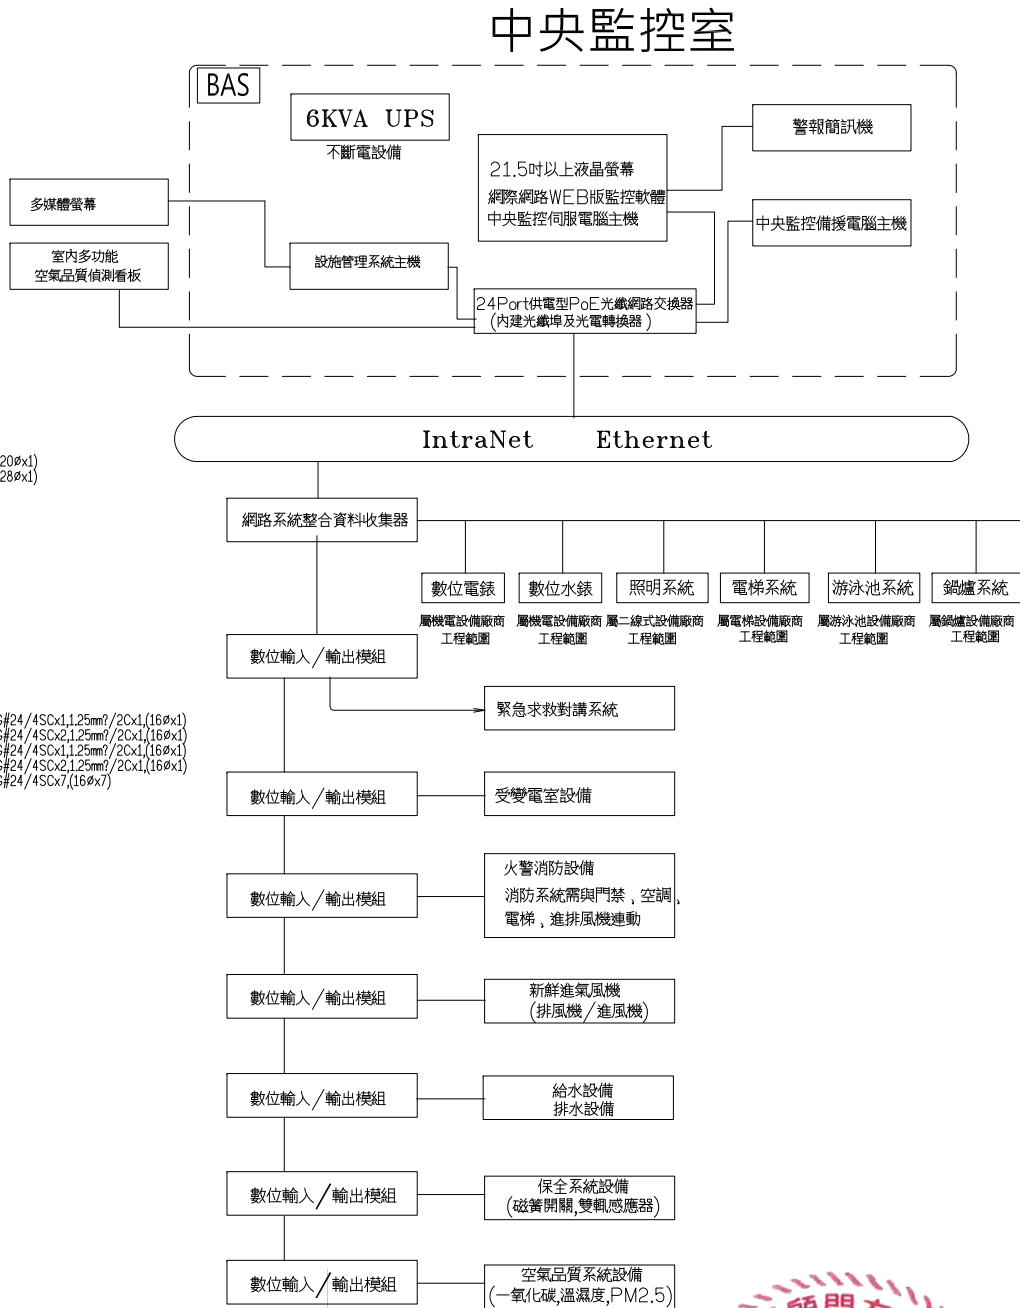

MAYU architects

張瑪龍陳玉霖聯合建築師事務所
E: info@malone.com.tw
W: www.mayuarchitects.com

高雄
高雄市苓雅區四維四路 10 號 3F-1
07-3389098

台北
台北市中山區松江路 76 號 6F
070-1000-0019

棟鼎工程顧問有限公司
林政樑技師

工程名稱

香山綜合休閒運動館新建工程

圖名

中央監控系統昇位圖及
架構示意圖

簽章

核准 設計

校核 繪圖

日期

110/03/29

張號 圖號

SA1-03