



(照片僅供參考)

規範(10700)
1. 功能：瓷質拖布盆
2. 造型：寬度55cm以上, 深度45cm以上
3. 參考廠牌型號：
TENCO / SV2722BP、HCG / SF322N、ALEX / AV2700-C 或同等品。

1 拖布盆
SCALE: N/A UNIT: mm



(照片僅供參考)

規範
1. 功能：尿布檯
2. 造型：寬度58cm以上，長度85cm以上
3. 參考廠牌型號：
TENCO / BA-5491、HCG / BS8820N、ALEX / BA8000 或同等品。

屬建築工程

4 尿布更換台
SCALE: N/A UNIT: mm



(照片僅供參考)

規範
1. 功能：方形地板防臭落水頭
2. 參考廠牌型號：
ALEX / FF3561, HCG/BF3351(2"), TENCO/A-3700或同等品。

7 落水頭
SCALE: N/A UNIT: mm



(照片僅供參考)

規範
1. 功能：兒童用安全座椅
2. 造型：寬度30cm以上，高度47以上
3. 參考廠牌型號：
TENCO / BA-5492、CAESAR / BA961、ALEX / BA6000 或同等品。

屬建築工程

2 廁所兒童安全椅
SCALE: N/A UNIT: mm



(照片僅供參考)

規範
1. 功能：無障礙馬桶組合
2. 符合無障礙法規
3. 參考廠牌型號：
TENCO/SCEH5538XA_BA-5494C, HCG/BFF-4394, ALEX / ACH5391N-ER 或同等品。

社福用整套衛生設備: 含單件式馬桶，無蓋馬桶座，安全椅背，自動感應沖水器，L型扶手，可動掀起式扶手

5 社福用整套衛生設備
SCALE: N/A UNIT: mm



(照片僅供參考)

規範
1. 功能：面盆龍頭
2. 省水標章
3. 參考廠牌型號：
TENCO/A-1191A, HCG/LF3132E, ALEX / LF1581 或同等品

8 面盆龍頭
SCALE: N/A UNIT: mm



(照片僅供參考)

規範
1. 符合無障礙法規
2. 參考廠牌型號：
TENCO / SLEH1451X-L_BA-1540A、HCG / BFF-320N、ALEX / ALH3111-EB+BA1840，或同等品。


3 社福用面盆設備 [含面盆、自動龍頭、面盆扶手、化妝鏡]
SCALE: N/A UNIT: mm



(照片僅供參考)

規範
1. 功能：無障礙小便斗組合
2. 符合無障礙法規
3. 參考廠牌型號：
TENCO/SUH4214A-H, HCG/BFF-289, ALEX / AUH4201F 或同等品。

6 社福用便斗設備
SCALE: N/A UNIT: mm

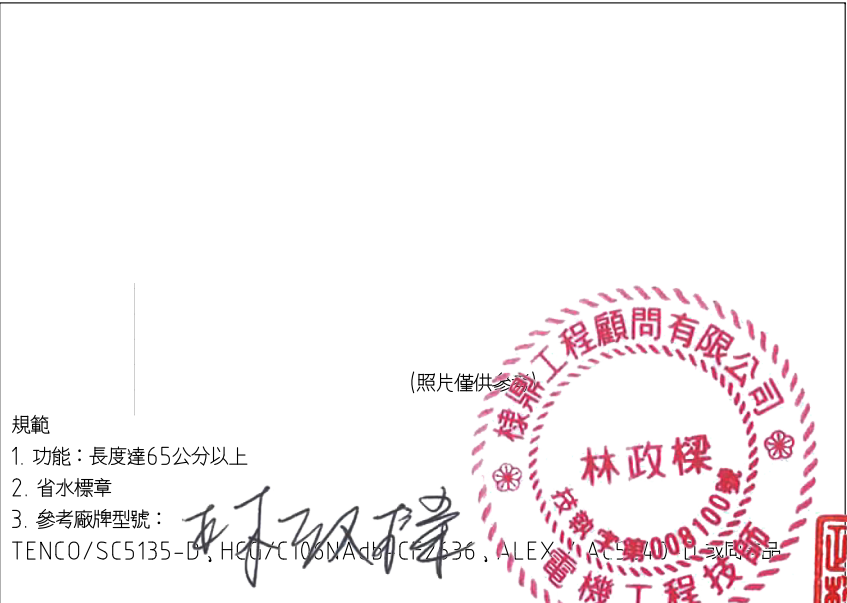

規範
1. 功能：長度達65公分以上
2. 省水標章
3. 參考廠牌型號：
TENCO/SC5135-D, HCG/CT08WA46, CFF-536, ALEX / AC5740-D 或同等品

9 蹲式馬桶
SCALE: N/A UNIT: mm

機電、空調工程
屬後擴工程

MAYU architects
張瑪龍陳玉霖聯合建築師事務所
E: info@malone.com.tw
W: www.mayuarchitects.com

高雄
高雄市苓雅區四維四路 10號3F-1
07-3389098
台北
台北市中山區松江路 76號6F
070-1000-0019

棟鼎工程顧問有限公司
林政樑技師

工程名稱

香山綜合休閒運動館新建工程

圖名

衛浴設備大樣圖(二)

簽章

核准 設計

校核 繪圖

日期

110/03/29

張號 圖號

W-10