

新竹市警察局

新竹市警察局第二分局埔頂派出所辦公廳舍新建工程 發包圖說


設計監造：劉錦鐘建築師事務所



劉錦鐘建築師事務所

中華民國114年4月16日

新竹市警察局第二分局埔頂派出所辦公廳舍新建工程

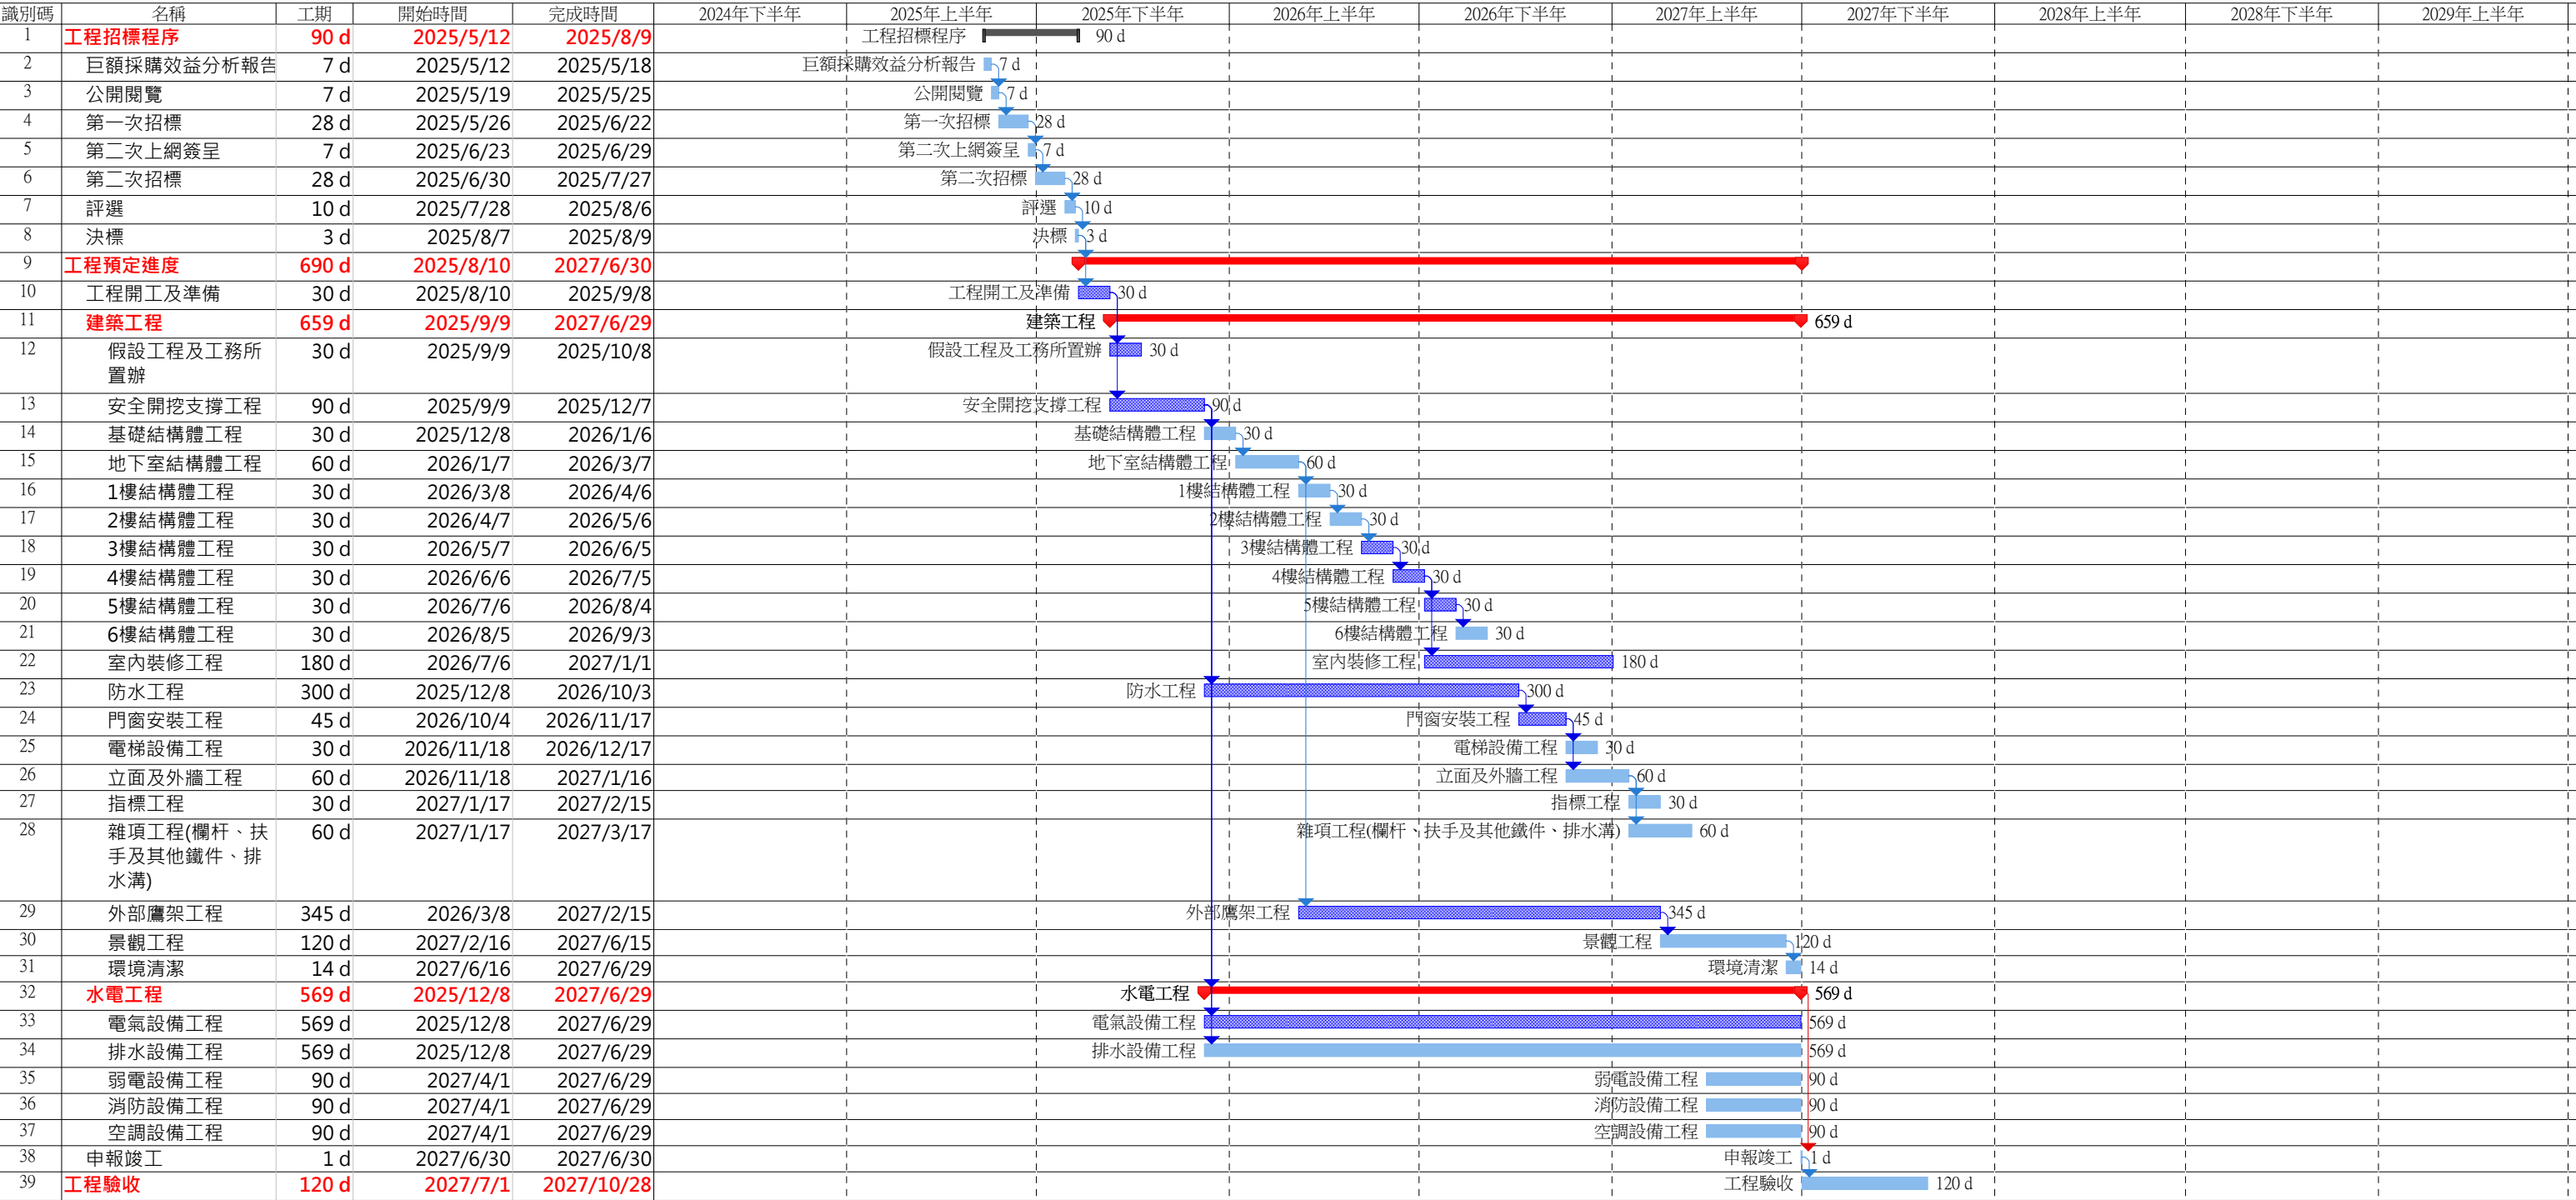

任務

里程碑

摘要

上顯型任務

◆

▬

▬

上顯型的里程碑

上顯型進度

外部任務

專案摘要報告

◇

▬

▬

▬

分割

分隔上顯型任務

外部里程碑

非作用中的任務

.....

.....

◆

▬

非作用中的里程碑

非作用中的摘要

手動任務

僅包含工期

◇

▬

▬

▬

手動上顯型摘要

手動摘要

僅定義開始日期

僅包含完成時間

▬

▬

▬

進度

期限

↕

備註： 工期計算基準採日曆天計算 (扣除國定假日及民俗節日)

圖紙列表		圖紙列表		圖紙列表		圖紙列表	
圖紙號碼	圖紙標題	圖紙號碼	圖紙標題	圖紙號碼	圖紙標題	圖紙號碼	圖紙標題
A000	封面	A303	背向立面圖	A701	地下二層灌漿隔間牆平面圖	A1409	廁所施工詳圖三
A001	索引表	A304	右向立面圖	A702	地下一層灌漿隔間牆平面圖	A1501	防撞墊設置平面圖
A002	圖說符號、縮寫、圖示、說明及施工注意事項	A305	仿清水模塗料詳圖	A703	一層灌漿隔間牆平面圖	A1502	雜項施工詳圖一
A003		A306	仿清水模與EPS造型塗料詳圖	A704	二層灌漿隔間牆平面圖	A1503	雜項施工詳圖二
A004		A307	外牆耐候塗料詳圖	A705	三層灌漿隔間牆平面圖	A1504	防撞墊施工詳圖
A005		A308	格柵及造型系統詳圖	A706	四層灌漿隔間牆平面圖	A1505	無障礙施工詳圖
A102		A401	縱向剖面圖	A707	五層灌漿隔間牆平面圖	A1506	鐵欄杆及不銹鋼鐵椅施工詳圖
A103	面積計算圖	A402	橫向剖面圖一	A708	六層灌漿隔間牆平面圖	L101	集水區分析圖
A104	全區配置圖	A403	橫向剖面圖二	A709	灌漿隔間施工大樣圖一	L102-1	排水系統平面配置圖(一)
A105	既有設施拆除及復舊平面圖	A501	A安全梯放大平面圖	A710	灌漿隔間施工大樣圖二	L102-2	排水系統平面配置圖(二)
A106	工區配置圖	A502	A安全梯剖面圖	A711	牆面材質施工詳圖	L103	雨水貯集滯洪池平面圖
A107	施工圍籬詳圖	A503	B安全梯放大平面、剖面圖	A801	地下二層地坪平面圖	L104-1	排水系統縱斷面圖(一)
A108	施工大門示意圖	A504	無障礙電梯詳圖一	A802	地下一層地坪平面圖	L104-2	排水系統縱斷面圖(二)
A109	洗車台示意詳圖一	A505	無障礙電梯詳圖二	A803	一層地坪平面圖	L105-1	排水系統橫斷面圖(一)
A110	洗車台示意詳圖二	A506	無障礙電梯設備詳圖	A804	二層地坪平面圖	L105-2	排水系統橫斷面圖(二)
A111	筏基層柱位平面圖	A601	一層門窗平面圖	A805	三層地坪平面圖	L106-1	排水設施詳圖(一)
A112	地下二層柱位平面圖	A602	二層門窗平面圖	A806	四層地坪平面圖	L106-2	排水設施詳圖(二)
A113	地下一層柱位平面圖	A603	三層門窗平面圖	A807	五層地坪平面圖	L106-3	排水設施詳圖(三)
A114	一層柱位平面圖	A604	四層門窗平面圖	A808	六層地坪平面圖	L106-4	排水設施詳圖(四)
A115	二層柱位平面圖	A605	五層門窗平面圖	A809	磁磚詳圖一	L106-5	排水設施詳圖(五)
A116	三層柱位平面圖	A606	六層門窗平面圖	A810	磁磚詳圖二	L107	施工設置臨時排水設置圖
A117	四層柱位平面圖	A607	地下一層門窗平面圖	A1001	筏基防水平面圖	L201	戶鋪鋪面地坪示意圖
A118	五層柱位平面圖	A608	地下二層門窗平面圖	A1002	地下二層防水平面圖	L202	鋪面系統詳圖一
A119	六層柱位平面圖	A609	門立面圖一	A1003	地下一層防水平面圖	L203	鋪面系統詳圖二
A201	地下二層平面圖	A610	門立面圖二	A1004	一層防水平面圖	L301	全區綠化平面圖一
A202	地下二層面積計算	A611	門窗節點詳圖一	A1005	二層防水平面圖	L302	全區綠化平面圖二
A203	地下二層面積計算	A612	門窗節點詳圖二	A1006	三層防水平面圖	L303	植栽施工大樣圖
A204	地下二層面積計算	A613	門窗節點詳圖三	A1007	四層防水平面圖	L401	全區景觀燈具配置圖
A205	地下二層面積計算	A614	門窗節點詳圖四	A1008	五層防水平面圖	L403	建築正向立面燈具圖
A206	地下二層面積計算	A615	門窗節點詳圖五	A1009	六層防水平面圖	L404	建築左向立面燈具圖
A207	地下二層面積計算	A616	門窗節點詳圖六	A1010	防水詳圖一	L405	建築右向立面燈具圖
A208	地下二層面積計算	A617	門窗節點詳圖七	A1011	防水詳圖二		
A209	地下二層面積計算	A618	門窗節點詳圖八	A1012	防水詳圖三		
A210	地下二層面積計算	A619	防火門詳圖一	A1401	廁所詳圖一		
A211	地下二層面積計算	A620	防火門詳圖二	A1402	廁所詳圖二		
A212	地下二層面積計算	A621	防火門詳圖三	A1403	廁所詳圖三		
A213	地下二層面積計算	A622	防火門詳圖四	A1404	廁所詳圖四		
A214	地下二層面積計算	A623	防火門詳圖五	A1405	廁所詳圖五		
A215	地下二層面積計算	A624	電動捲門詳圖	A1406	廁所詳圖六		
A216	地下二層面積計算	A625	扇形單開防水閘門詳圖	A1407	廁所施工詳圖一		
A301	正向立面圖	A626	插板式防水閘門詳圖	A1408	廁所施工詳圖二		
A302	左向立面圖		遮煙捲簾大樣詳圖				



LC2 ARCHITECTS & PLANNERS

劉錦鐘建築師事務所
餘白室內設計研究室

242 新北市新莊區中華路二段84號1樓
TEL : (02)2998-3566 FAX : (02)2998-1536
E-mail : ja.lc2ail@gmail.com

業主 / CLIENT
新竹市警察局

工程名稱 / PROJECT
新竹市警察局第二分局
埔頂派出所辦公廳舍新建工程

工 程 類 別

結構 遠拓顧問有限公司
機電 永森電機技師事務所
空調 泓發空調技師事務所
水保 固德水利技師事務所
弱電 鴻澤智慧科技有限公司
消防 華風股份有限公司


說明 / DESCRIPTION

圖面名稱 / DRAWING TITLE

索引表

比例尺 SCALE	
繪圖 DRAWN BY	*****
設計 DESIGNED BY	劉錦鐘
核對 CHECKED BY	劉士傑
核准 APPROVED BY	劉錦鐘
業務號碼 JOB NO.	*****
圖號 DRAW NO.	張號 SHEET NO.

A0

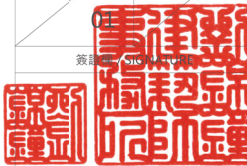



劉錦鐘建築師事務所
餘白室內設計研究室

242 新北市新莊區中華路二段84號1樓
TEL : (02)2998-3566 FAX : (02)2998-1536
E-mail : ja.lc2ail@gmail.com

業主 / CLIENT
新竹市警察局
工程名稱 / PROJECT

新竹市警察局第二分局
埔頂派出所辦公廳舍新建工程

工程顧問
結構 遠拓顧問有限公司
機電 永森電機技師事務所

空調 泓發空調技師事務所

水保 固德水利技師事務所

弱電 鴻澤智慧科技有限公司

消防 華麗股份有限公司

說明 / DESCRIPTION

圖面名稱 / DRAWING TITLE
圖說符號、縮寫、圖示、
說明及施工注意事項

比例尺 SCALE 1/100 (A1) 1/200 (A3)

繪圖 DRAWN BY *****

設計 DESIGNED BY 劉錦鐘

核對 CHECKED BY 劉士傑

核准 APPROVED BY 劉錦鐘

業務號單 JOB NO. *****

圖號 DRAW NO. 張號 SHEET NO.

A0

蔡錦鐘 2014.07.01





LC2 ARCHITECTS & PLANNERS

劉錦鐘建築師事務所
餘白室內設計研究室

242 新北市新莊區中華路二段84號1樓
TEL：(02)2998-3566 FAX：(02)2998-1536
E-mail：ja.lc2ail@gmail.com

業主 / CLIENT

新竹市警察局

工程名稱 / PROJECT

新竹市警察局第二分局
城頂派出所辦公廳舍新建工程

工 程 顧 問

結構 遠拓顧問有限公司

機電 永森電機技師事務所

空調 泓發空調技師事務所

水保 固德水利技師事務所

弱電 潤澤智慧科技有限公司

消防 華鳳股份有限公司

說明 / DESCRIPTION

圖面名稱 / DRAWING TITLE

粉刷表一

比例尺 SCALE 1/100 (A1) 1/200 (A3)

繪圖 DRAWN BY *****

設計 DESIGNED BY 劉錦鐘

核對 CHECKED BY 劉士傑

核准 APPROVED BY 劉錦鐘


業務號碼 JOB NO. *****

圖號 DRAW NO. 張號 SHEET NO.

A0

03

簽證人 劉錦鐘

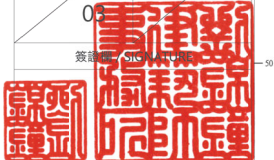

粉刷表

層別	空間編號	空間名稱	材料						
			地坪	地防水	牆面(範圍須詳見平面) RC-粗底+細底 輕隔間-AB膠+批土打底	牆防水	平頂(平頂-清水模板、梁-普通模板+粗底+細底)	踢腳	備註
地下貳層	b201	汽車車道	15x15x1.3車道磚	P8	立面白色塗料	地下室外牆內側P2	綠建材水性健康塗料(白)	車道防撞條	
	b202	汙水設備室	機房5mmTH環氧樹脂耐磨地坪	無	1:2水泥砂漿粉光	地下室外牆內側P2	1:2水泥砂漿粉光	無	
	b203	消防泵室	機房5mmTH環氧樹脂耐磨地坪	無	1:2水泥砂漿粉光	無	1:2水泥砂漿粉光	無	
	b204	A安全梯	30x30cm 燒面石英階梯磚	無	綠建材水性健康塗料(白)	無	綠建材水性健康塗料(白)	綠建材水性健康塗料	
	b205	汽車停車空間	停車場5mmTH環氧樹脂耐磨地坪	無	綠建材水性健康塗料(白)	地下室外牆內側P2	綠建材水性健康塗料(白)	綠建材水性健康塗料	
	b206	儲藏室	機房5mmTH環氧樹脂耐磨地坪	無	1:2水泥砂漿粉光	地下室外牆內側P2	1:2水泥砂漿粉光	無	
	b207	生活水箱	10x10cm 磁磚	P4	10x10cm 磁磚	P4	10x10cm 磁磚	無	
	b208	排風機室	機房5mmTH環氧樹脂耐磨地坪	無	1:2水泥砂漿粉光	無	1:2水泥砂漿粉光	無	
地下壹層	b101	汽/機車車道	15x15x1.3車道磚	P8	立面白色塗料	地下室外牆內側P2	戶外油漆	車道防撞條	
	b102	A安全梯	30x30cm 燒面石英階梯磚	無	綠建材水性健康塗料(白)	無	綠建材水性健康塗料(白)	綠建材水性健康塗料	
	b103	機車停車空間	停車場5mmTH環氧樹脂耐磨地坪	無	綠建材水性健康塗料(白)	地下室外牆內側P2	綠建材水性健康塗料(白)	綠建材水性健康塗料	
	b104	智慧中控室	架高地板	無	1:2水泥砂漿粉光	地下室外牆內側P2	1:2水泥砂漿粉光	無	
	b105	台電配電場所	機房5mmTH環氧樹脂耐磨地坪	無	1:2水泥砂漿粉光	地下室外牆內側P2	1:2水泥砂漿粉光	無	
	b106	電信機房	機房5mmTH環氧樹脂耐磨地坪	無	1:2水泥砂漿粉光	無	1:2水泥砂漿粉光	無	
	b107	汽車停車空間	停車場5mmTH環氧樹脂耐磨地坪	無	綠建材水性健康塗料(白)	地下室外牆內側P2	綠建材水性健康塗料(白)	綠建材水性健康塗料	
	b108	路口監視器設備室	架高地板	無	1:2水泥砂漿粉光	地下室外牆內側P2	1:2水泥砂漿粉光	無	
	b109	垃圾儲藏室	機房5mmTH環氧樹脂耐磨地坪	無	1:2水泥砂漿粉光	地下室外牆內側P2	1:2水泥砂漿粉光	無	
	b110	排風機室	機房5mmTH環氧樹脂耐磨地坪	無	1:2水泥砂漿粉光	無	1:2水泥砂漿粉光	無	
壹層	101	梯廳	60x120cm 止滑石英磚	無	1:2水泥砂漿粉光	無	1:2水泥砂漿粉光	無	
	102	A安全梯	30x30cm 燒面石英階梯磚	無	綠建材水性健康塗料(白)	無	綠建材水性健康塗料(白)	無	
	103	B安全梯	30x30cm 燒面石英階梯磚	無	綠建材水性健康塗料(白)	無	綠建材水性健康塗料(白)	無	
	104	男廁	30x60cm 霧面石紋止滑磚	P6	10x60+20x60+30x60cm 多葉花石英磚	P6	1:2水泥砂漿粉光	無	
	105	女廁	30x60cm 霧面石紋止滑磚	P6	10x60+20x60+30x60cm 多葉花石英磚	P6	1:2水泥砂漿粉光	無	
	106	茶水間	80x80x1 cm霧面石英磚	P6	綠建材水性健康塗料(白)	P6	1:2水泥砂漿粉光	綠建材水性健康塗料	
	107	入口大廳	60x120cm 止滑石英磚	無	1:2水泥砂漿粉光	無	1:2水泥砂漿粉光	無	
	108	洽公民眾等待區	60x120cm 止滑石英磚	無	1:2水泥砂漿粉光	無	1:2水泥砂漿粉光	無	
	109	械彈室	80x80x1 cm霧面石英磚	無	綠建材水性健康塗料(白)	無	綠建材水性健康塗料(白)	綠建材水性健康塗料	
	110	警員辦公室	60x120cm 止滑石英磚	無	綠建材水性健康塗料(白)	無	1:2水泥砂漿粉光	綠建材水性健康塗料	
	111	無障礙廁所	30x60cm 霧面石紋止滑磚	P6	10x60+20x60+30x60cm 多葉花石英磚	P6	1:2水泥砂漿粉光	無	
	112	儲藏室/備勤室	15x90cm 止滑木紋石英磚	無	綠建材水性健康塗料(白)	無	1:2水泥砂漿粉光	綠建材水性健康塗料	
	113	哺乳室	80x80x1 cm霧面石英磚	有	綠建材水性健康塗料(白)	有	1:2水泥砂漿粉光	綠建材水性健康塗料	
	114	交誼廳/會議室	80x80x1 cm霧面石英磚	無	1:2水泥砂漿粉光	無	1:2水泥砂漿粉光	無	
	115	副所長室	60x120cm 透心石英磚	無	1:2水泥砂漿粉光	無	1:2水泥砂漿粉光	無	
	116	副所長備勤室	15x90cm 止滑木紋石英磚	無	綠建材水性健康塗料(白)	無	1:2水泥砂漿粉光	綠建材水性健康塗料	
	117	副所長備勤室	15x90cm 止滑木紋石英磚	無	綠建材水性健康塗料(白)	無	1:2水泥砂漿粉光	綠建材水性健康塗料	
	118	裝備儲藏室	80x80x1 cm霧面石英磚	無	綠建材水性健康塗料(白)	無	綠建材水性健康塗料(白)	綠建材水性健康塗料	
	119	置留室	80x80x1 cm霧面石英磚	無	H200防撞墊+其他綠建材水性健康塗料(白)(欄杆的部分不用算)	無	綠建材水性健康塗料(白)	無	
	120	偵訊室/指認室	80x80x1 cm霧面石英磚	無	H200防撞墊+其他綠建材水性健康塗料(白)	無	1:2水泥砂漿粉光	無	
	121	檔案儲藏室/弱電機房	80x80x1 cm霧面石英磚	無	綠建材水性健康塗料(白)	無	綠建材水性健康塗料(白)	綠建材水性健康塗料	
	122	所長室	60x120cm 透心石英磚	無	1:2水泥砂漿粉光	無	1:2水泥砂漿粉光	無	
	123	所長備勤室	15x90cm 止滑木紋石英磚	無	綠建材水性健康塗料(白)	無	1:2水泥砂漿粉光	綠建材水性健康塗料	
	124	半戶外階梯平台	60x120cm 止滑石英磚+階梯洗石子	P8	依立面規劃	無	依立面規劃	無	
	125	浴室	30x60cm止滑石英磚	P6	2.2x11.3cm馬賽克(色另訂)	P6	1:2水泥砂漿粉光	無	

粉刷表							
層別	空間編號	空間名稱	材料				
			地坪	地防水	牆面(範圍須詳見平面) RC-粗底+細底 輕隔間-AB膠+批土打底	牆防水	平頂(平頂-清水模板·梁-普通模板+粗底+細底)
貳層	201	梯廳	60x120cm 止滑石英磚	無	1:2水泥砂漿粉光	無	1:2水泥砂漿粉光
	202	A安全梯	30x30cm 燒面石英階梯磚	無	綠建材水性健康塗料(白)	無	綠建材水性健康塗料(白)
	203	B安全梯	30x30cm 燒面石英階梯磚	無	綠建材水性健康塗料(白)	無	綠建材水性健康塗料(白)
	204	男廁	30x60cm 霧面石紋止滑磚	P6	10x60+20x60+30x60cm 多模花石英磚	P6	1:2水泥砂漿粉光
	205	女廁	30x60cm 霧面石紋止滑磚	P6	10x60+20x60+30x60cm 多模花石英磚	P6	1:2水泥砂漿粉光
	206	茶水間	30x60cm 霧面石紋止滑磚	有	綠建材水性健康塗料(白)	有	明架4mm抗濕複合天花板
	207	科技偵查組	60x120cm 透心石英磚	無	綠建材水性健康塗料(白)	無	1:2水泥砂漿粉光
	208	科偵庫房	80x80x1 cm霧面石英磚	無	綠建材水性健康塗料(白)	無	1:2水泥砂漿粉光
	209	候詢處所	80x80x1 cm霧面石英磚	無	H200防撞墊+其他綠建材水性健康塗料(白)(欄杆的部分不用算)	無	綠建材水性健康塗料(白)
	210	應勤裝備室	80x80x1 cm霧面石英磚	無	綠建材水性健康塗料(白)	無	暗架9mm纖維石膏板天花
	211	記者接待室	60x120cm 透心石英磚	無	綠建材水性健康塗料(白)	無	暗架9mm纖維石膏板天花
	212	尿液儲藏室	80x80x1 cm霧面石英磚	無	綠建材水性健康塗料(白)	無	綠建材水性健康塗料(白)
	213	備勤室	15x90cm 止滑木紋石英磚	無	綠建材水性健康塗料(白)	無	1:2水泥砂漿粉光
	214	械彈室	80x80x1 cm霧面石英磚	無	綠建材水性健康塗料(白)	無	綠建材水性健康塗料(白)
	215	走廊	80x80x1 cm霧面石英磚	無	1:2水泥砂漿粉光	無	1:2水泥砂漿粉光
	216	偵日室	60x120cm 透心石英磚	無	綠建材水性健康塗料(白)	無	1:2水泥砂漿粉光
	217	偵訊室	80x80x1 cm霧面石英磚	無	H200防撞墊+其他綠建材水性健康塗料(白)	無	1:2水泥砂漿粉光
	218	指認室	80x80x1 cm霧面石英磚	無	綠建材水性健康塗料(白)	無	1:2水泥砂漿粉光
	219	偵一	60x120cm 透心石英磚	無	綠建材水性健康塗料(白)	無	綠建材水性健康塗料(白)
	220	偵二	60x120cm 透心石英磚	無	綠建材水性健康塗料(白)	無	1:2水泥砂漿粉光
	221	偵三	60x120cm 透心石英磚	無	綠建材水性健康塗料(白)	無	1:2水泥砂漿粉光
	222	機房	80x80x1 cm霧面石英磚	無	綠建材水性健康塗料(白)	無	綠建材水性健康塗料(白)
	223	多功能/待命室	80x80x1 cm霧面石英磚	無	綠建材水性健康塗料(白)	無	綠建材水性健康塗料(白)
	224	陽台	6x22.7cm木紋磚	P7	依立面規劃	P7	戶外油漆
	225	露台	6x22.7cm木紋磚	P7	依立面規劃	P7	無
	226	走廊	60x120cm 透心石英磚	無	1:2水泥砂漿粉光	無	1:2水泥砂漿粉光
	227	淋浴間	30x60cm止滑石英磚	P6	2.2x11.3cm馬賽克(色另訂)	P6	1:2水泥砂漿粉光
三層	301	梯廳	60x120cm 止滑石英磚	無	1:2水泥砂漿粉光	無	1:2水泥砂漿粉光
	302	A安全梯	30x30cm 燒面石英階梯磚	無	綠建材水性健康塗料(白)	無	綠建材水性健康塗料(白)
	303	B安全梯	30x30cm 燒面石英階梯磚	無	綠建材水性健康塗料(白)	無	綠建材水性健康塗料(白)
	304	男廁	30x60cm 霧面石紋止滑磚	P6	10x60+20x60+30x60cm 多模花石英磚	P6	1:2水泥砂漿粉光
	305	女廁	30x60cm 霧面石紋止滑磚	P6	10x60+20x60+30x60cm 多模花石英磚	P6	1:2水泥砂漿粉光
	306	茶水間	30x60cm 霧面石紋止滑磚	有	綠建材水性健康塗料(白)	有	明架4mm抗濕複合天花板
	307	無障礙廁所	30x60cm 霧面石紋止滑磚	P6	10x60+20x60+30x60cm 多模花石英磚	P6	1:2水泥砂漿粉光
	308	30人會議室	60x120cm 透心石英磚	無	1:2水泥砂漿粉光	無	1:2水泥砂漿粉光
	309	儲藏室	80x80x1 cm霧面石英磚	無	綠建材水性健康塗料(白)	無	綠建材水性健康塗料(白)
	310	會議室設備機房	80x80x1 cm霧面石英磚	無	綠建材水性健康塗料(白)	無	綠建材水性健康塗料(白)
	311	機房	80x80x1 cm霧面石英磚	無	綠建材水性健康塗料(白)	無	綠建材水性健康塗料(白)
	312	組長休息室	15x90cm 止滑木紋石英磚	無	綠建材水性健康塗料(白)	無	1:2水泥砂漿粉光
	313	刑事一組辦公室	60x120cm 透心石英磚	無	綠建材水性健康塗料(白)	無	1:2水泥砂漿粉光
	314	刑事二組辦公室	60x120cm 透心石英磚	無	綠建材水性健康塗料(白)	無	1:2水泥砂漿粉光
	315	刑事器材室/儲藏室	80x80x1 cm霧面石英磚	無	綠建材水性健康塗料(白)	無	綠建材水性健康塗料(白)
	316	案情研突室	80x80x1 cm霧面石英磚	無	綠建材水性健康塗料(白)	無	綠建材水性健康塗料(白)
	317	檔案儲存室	80x80x1 cm霧面石英磚	無	綠建材水性健康塗料(白)	無	綠建材水性健康塗料(白)
	318	證物儲存室	80x80x1 cm霧面石英磚	無	綠建材水性健康塗料(白)	無	綠建材水性健康塗料(白)
	319	大隊長辦公室	60x120cm 透心石英磚	無	1:2水泥砂漿粉光	無	1:2水泥砂漿粉光
	320	大隊長寢室	15x90cm 止滑木紋石英磚	無	綠建材水性健康塗料(白)	無	1:2水泥砂漿粉光
	321	副大隊長辦公室	60x120cm 透心石英磚	無	1:2水泥砂漿粉光	無	1:2水泥砂漿粉光
	322	副大隊長寢室	15x90cm 止滑木紋石英磚	無	綠建材水性健康塗料(白)	無	1:2水泥砂漿粉光
	323	陽台	6x22.7cm木紋磚	P6	依立面規劃	P6	戶外油漆
	324	浴室	30x60cm止滑石英磚	P6	2.2x11.3cm馬賽克(色另訂)	P6	1:2水泥砂漿粉光
	325	走廊	60x120cm 透心石英磚	無	1:2水泥砂漿粉光	無	1:2水泥砂漿粉光



劉錦鐘建築師事務所
餘白室內設計研究室

242 新北市新莊區中華路二段84號1樓
TEL : (02)2998-3566 FAX : (02)2998-1536
E-mail : ja.lc2ai@gmail.com

業主 / CLIENT	
新竹市警察局	
工程名稱 / PROJECT	
新竹市警察局第二分局 填頂派出所辦公廳舍新建工程	
工 程 顧 問	
結構	遠拓顧問有限公司
機電	永森電機技師事務所
空調	泓發空調技師事務所
水保	固德水利技師事務所
弱電	潤澤智慧科技有限公司
消防	華鳳股份有限公司
說明 / DESCRIPTION	

圖面名稱 / DRAWING TITLE	
粉刷表二	
比例尺 SCALE	*****
繪圖 DRAWN BY	劉錦鐘
設計 DESIGNED BY	劉錦鐘
核對 CHECKED BY	劉士傑
核准 APPROVED BY	劉錦鐘
業務號碼 JOB NO.	*****
圖號 DRAW NO.	張號 SHEET NO.


A0

劉錦鐘建築師事務所
劉錦鐘 ARCHITECTS & PLANNERS

劉錦鐘建築師事務所
劉錦鐘 ARCHITECTS & PLANNERS

業主 / CLIENT	
新竹市警察局	
工程名稱 / PROJECT	
新竹市警察局第二分局 填頂派出所辦公廳舍新建工程	
工 程 顧 問	
結構	遠拓顧問有限公司
機電	永森電機技師事務所
空調	泓發空調技師事務所
水保	固德水利技師事務所
弱電	潤澤智慧科技有限公司
消防	華鳳股份有限公司
說明 / DESCRIPTION	

圖面名稱 / DRAWING TITLE	
粉刷表三	
比例尺 SCALE	
繪圖 DRAWN BY	*****
設計 DESIGNED BY	劉錦鐘
核對 CHECKED BY	劉士傑
核准 APPROVED BY	劉錦鐘
業務號碼 JOB NO.	*****
圖號 DRAW NO.	張號 SHEET NO.

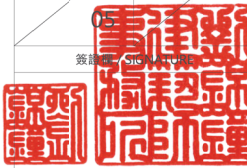

粉刷表

層別	空間編號	空間名稱	材料						備註
			地坪	地防水	牆面(範圍須詳見平面) RC-粗底+細底 輕隔間-AB膠+批土打底	牆防水	平頂(平頂-清水模板、梁-普通模板+粗底-細底)	踢腳	
四層	401	梯廳	60x120cm 止滑石英磚	無	1.2水泥砂漿粉光	無	1.2水泥砂漿粉光	無	
	402	A安全梯	30x30cm 燒面石英階梯磚	無	綠建材水性健康塗料(白)	無	綠建材水性健康塗料(白)	無	
	403	B安全梯	30x30cm 燒面石英階梯磚	無	綠建材水性健康塗料(白)	無	綠建材水性健康塗料(白)	無	
	404	男廁	30x60cm 霧面石紋止滑磚	P6	10x60+20x60+30x60cm 多模化石英磚	P6	1.2水泥砂漿粉光	無	
	405	女廁	30x60cm 霧面石紋止滑磚	P6	10x60+20x60+30x60cm 多模化石英磚	P6	1.2水泥砂漿粉光	無	
	406	茶水間	80x80x1 cm霧面石英磚	有	綠建材水性健康塗料(白)	有	1.2水泥砂漿粉光	綠建材水性健康塗料	
	407	廁所	30x60cm 霧面石紋止滑磚	P6	10x60+20x60+30x60cm 多模化石英磚	P6	1.2水泥砂漿粉光	無	
	408	廚房	30x60cm 霧面石紋止滑磚	P6	綠建材水性健康塗料(白)	P6	1.2水泥砂漿粉光	綠建材水性健康塗料	
	409	交誼廳	60x120cm 透心石英磚	無	1.2水泥砂漿粉光	無	1.2水泥砂漿粉光	無	
	410	多功能飯廳空間	60x120cm 透心石英磚	無	1.2水泥砂漿粉光	無	1.2水泥砂漿粉光	無	
	411	記者招待室	60x120cm 透心石英磚	無	1.2水泥砂漿粉光	無	1.2水泥砂漿粉光	無	
	412	少年隊辦公室內美組-10人	60x120cm 透心石英磚	無	綠建材水性健康塗料(白)	無	1.2水泥砂漿粉光	綠建材水性健康塗料	
	413	少年隊辦公室外勤組-14人	60x120cm 透心石英磚	無	綠建材水性健康塗料(白)	無	1.2水泥砂漿粉光	綠建材水性健康塗料	
	414	槍械室/應勤裝備室	80x80x1 cm霧面石英磚	無	綠建材水性健康塗料(白)	無	綠建材水性健康塗料(白)	綠建材水性健康塗料	
	415	證物保管室	80x80x1 cm霧面石英磚	無	綠建材水性健康塗料(白)	無	綠建材水性健康塗料(白)	綠建材水性健康塗料	
	416	候詢處所	80x80x1 cm霧面石英磚	無	H2C0防撞墊+其他綠建材水性健康塗料(白)(欄杆的部分不用算)	無	綠建材水性健康塗料(白)	無	
	417	指紋室	80x80x1 cm霧面石英磚	無	綠建材水性健康塗料(白)	無	綠建材水性健康塗料(白)	綠建材水性健康塗料	
	418	指認室	80x80x1 cm霧面石英磚	無	綠建材水性健康塗料(白)	無	1.2水泥砂漿粉光	綠建材水性健康塗料	
	419	偵訊室	80x80x1 cm霧面石英磚	無	H200防撞墊+其他綠建材水性健康塗料(白)	無	1.2水泥砂漿粉光	無	
	420	檔案儲存室	80x80x1 cm霧面石英磚	無	綠建材水性健康塗料(白)	無	綠建材水性健康塗料(白)	綠建材水性健康塗料	
	421	儲存室	80x80x1 cm霧面石英磚	無	綠建材水性健康塗料(白)	無	綠建材水性健康塗料(白)	綠建材水性健康塗料	
	422	會晤輔導	80x80x1 cm霧面石英磚	無	綠建材水性健康塗料(白)	無	1.2水泥砂漿粉光	綠建材水性健康塗料	
	423	大隊長辦公室	60x120cm 透心石英磚	無	1.2水泥砂漿粉光	無	1.2水泥砂漿粉光	無	
	424	大隊長寢室	15x90cm 止滑木紋石英磚	無	綠建材水性健康塗料(白)	無	1.2水泥砂漿粉光	綠建材水性健康塗料	
	425	副大隊長辦公室	60x120cm 透心石英磚	無	1.2水泥砂漿粉光	無	1.2水泥砂漿粉光	無	
	426	副大隊長寢室	15x90cm 止滑木紋石英磚	無	綠建材水性健康塗料(白)	無	1.2水泥砂漿粉光	綠建材水性健康塗料	
	427	六人備勤室(女)	15x90cm 止滑木紋石英磚	無	綠建材水性健康塗料(白)	無	1.2水泥砂漿粉光	綠建材水性健康塗料	
	428	陽台	6x22.7cm木紋磚	P6	依立面規劃	P6	戶外油漆	無	
	429	浴室	30x60cm止滑石英磚	P6	2.2x11.3cm馬賽克(色另訂)	P6	1.2水泥砂漿粉光	無	
	430	走廊	60x120cm 透心石英磚	無	1.2水泥砂漿粉光	無	1.2水泥砂漿粉光	無	
	431	淋浴間	30x60cm止滑石英磚	P6	2.2x11.3cm馬賽克(色另訂)	P6	1.2水泥砂漿粉光	無	
五層	501	梯廳	60x120cm 止滑石英磚	無	1.2水泥砂漿粉光	無	1.2水泥砂漿粉光	無	
	502	A安全梯	30x30cm 燒面石英階梯磚	無	綠建材水性健康塗料(白)	無	綠建材水性健康塗料(白)	無	
	503	B安全梯	30x30cm 燒面石英階梯磚	無	綠建材水性健康塗料(白)	無	綠建材水性健康塗料(白)	無	
	504	茶水間	80x80x1 cm霧面石英磚	P6	綠建材水性健康塗料(白)	P6	1.2水泥砂漿粉光	綠建材水性健康塗料	
	505	三人備勤室	15x90cm 止滑木紋石英磚	無	綠建材水性健康塗料(白)	無	1.2水泥砂漿粉光	綠建材水性健康塗料	
	506	四人備勤室*13	15x90cm 止滑木紋石英磚	無	綠建材水性健康塗料(白)	無	1.2水泥砂漿粉光	綠建材水性健康塗料	
	507	六人備勤室*2	15x90cm 止滑木紋石英磚	無	綠建材水性健康塗料(白)	無	1.2水泥砂漿粉光	綠建材水性健康塗料	
	508	洗曬衣平台	6x22.7cm木紋磚	P6	立面白色塗料	P6	戶外油漆	無	
	509	交誼室	60x120cm 透心石英磚	無	1.2水泥砂漿粉光	無	1.2水泥砂漿粉光	無	
	510	販賣機室	80x80x1 cm霧面石英磚	無	綠建材水性健康塗料(白)	無	1.2水泥砂漿粉光	綠建材水性健康塗料	
	511	陽台	6x22.7cm木紋磚	P6	依立面規劃	P6	戶外油漆	無	
	512	浴室	30x60cm止滑石英磚	P6	2.2x11.3cm馬賽克(色另訂)	P6	1.2水泥砂漿粉光	無	
六層	601	梯廳	60x120cm 止滑石英磚	無	1.2水泥砂漿粉光	無	1.2水泥砂漿粉光	無	
	602	A安全梯	30x30cm 燒面石英階梯磚	無	綠建材水性健康塗料(白)	無	綠建材水性健康塗料(白)	無	
	603	B安全梯	30x30cm 燒面石英階梯磚	無	綠建材水性健康塗料(白)	無	綠建材水性健康塗料(白)	無	
	604	茶水間	80x80x1 cm霧面石英磚	P6	綠建材水性健康塗料(白)	P6	1.2水泥砂漿粉光	綠建材水性健康塗料	
	605	臥室	15x90cm 止滑木紋石英磚	無	綠建材水性健康塗料(白)	無	1.2水泥砂漿粉光	綠建材水性健康塗料	
	606	客廳	80x80x1 cm霧面石英磚	無	1.2水泥砂漿粉光	無	1.2水泥砂漿粉光	無	
	607	儲藏室	15x90cm 止滑木紋石英磚	無	綠建材水性健康塗料(白)	無	綠建材水性健康塗料(白)	綠建材水性健康塗料	
	608	電熱水機房/發電房	機房5mmTH環氧樹脂耐磨地坪	無	1.2水泥砂漿粉光	無	1.2水泥砂漿粉光	無	
	609	屋頂頂蓋	6x22.7cm木紋磚	P7	依立面規劃	P7	無	無	
	610	升降道頂部平台	60x120cm 止滑石英磚	無	平台立面綠建材水性健康塗料	無	無	無	
	611	戶外平台(露台)	6x22.7cm木紋磚	P7	依立面規劃	P7	無	無	
	612	浴室	30x60cm止滑石英磚	P6	2.2x11.3cm馬賽克(色另訂)	P6	1.2水泥砂漿粉光	無	
	613	生活水箱	10x10cm 磁磚	P4	10x10cm 磁磚	P4	10x10cm 磁磚	無	

242 新北市新莊區中華路二段84號1樓
TEL : (02)2998-3566 FAX : (02)2998-1536
E-mail : ja.lc2ail@gmail.com

新竹市警察局

工程顧問

冰防	筑路股份有限公司
----	----------

說明 / DESCRIPTION

圖面名稱 / DRAWING TITLE

面積計算圖


圖號 DRAW NO	張號 SHEET NO
------------	-------------

A1

02

簽證欄 / SIGNATURE

02
簽證處 SIGNATURE

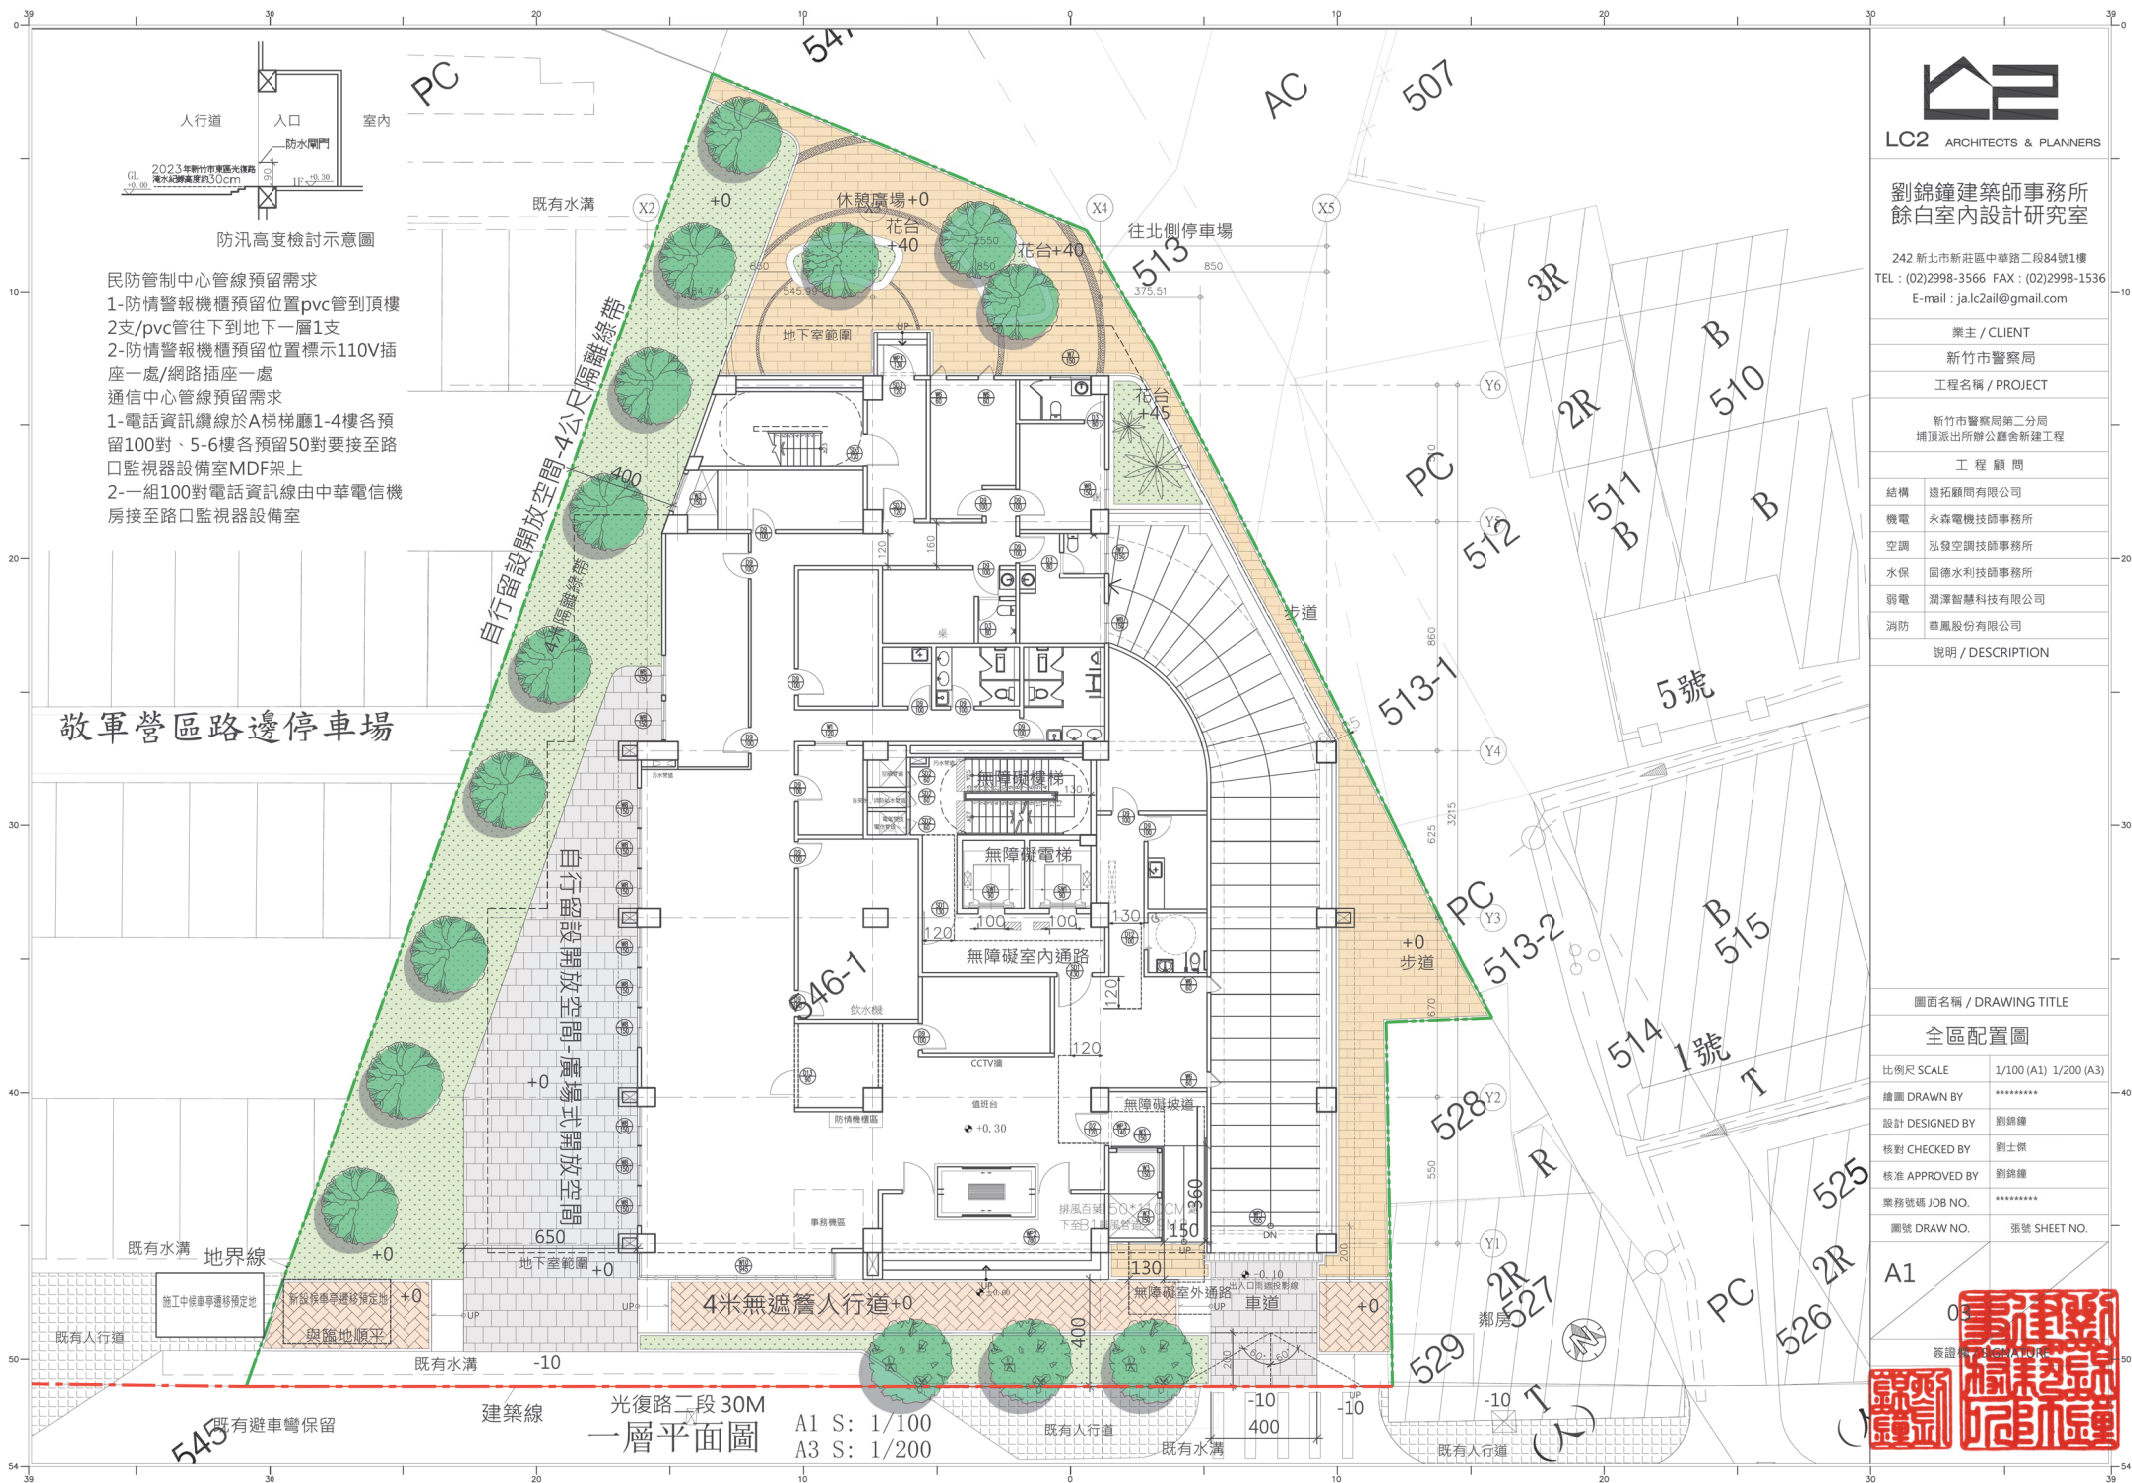

LC2 ARCHITECTS & PLANNERS

劉錦鐘建築師事務所
餘白室內設計研究室

242 新北市新莊區中華路二段84號1樓
TEL : (02)2998-3566 FAX : (02)2998-1536
E-mail : ja.lc2ail@gmail.com

業主 / CLIENT

新竹市警察局

工程名稱 / PROJECT

新竹市警察局第二分局
埔頂派出所辦公廳舍新建工程

工程顧問

結構	遠拓顧問有限公司
----	----------

機電	永森電機技師事務所
----	-----------

空調	泓發空調技師事務所
----	-----------

水保	回德水利技師事務所
----	-----------

弱電	潤澤智慧科技有限公司
----	------------

消防	慕鳳股份有限公司
----	----------

說明 / DESCRIPTION

圖面名稱 / DRAWING TITLE

全區配置圖

比例尺 SCALE	1/100 (A1) 1/200 (A3)
-----------	-----------------------

繪圖 DRAWN BY	*****
-------------	-------

設計 DESIGNED BY	劉錦鐘
----------------	-----

核對 CHECKED BY	劉士傑
---------------	-----

核准 APPROVED BY 劉錦鐘

業務號碼 JOB NO.	*****
--------------	-------

圖號 DRAW NO.	張號 SHEET NO.
-------------	--------------

A1

簽證欄 / SIGNATURE



LC2 ARCHITECTS & PLANNERS

劉錦鐘建築師事務所
餘白室內設計研究室

242 新北市新莊區中華路二段84號1樓
TEL : (02)2998-3566 FAX : (02)2998-1536
E-mail : ja.lc2ail@gmail.com

業主 / CLIENT

新竹市警察局

工程名稱 / PROJECT

新竹市警察局第二分局
埔頂派出所辦公廳舍新建工程

工程顧問

結構	遠拓顧問有限公司
----	----------

機電	永森電機技師事務所
----	-----------

空調	泓發空調技師事務所
----	-----------

水保	同德水利技師事務所
----	-----------

弱電	潤澤智慧科技有限公司
----	------------

消防	荃風股份有限公司
----	----------

說明 / DESCRIPTION

圖面名稱 / DRAWING TITLE

既有設施拆除及復舊平面圖

比例尺 SCALE	1/100 (A1) 1/200 (A3)
-----------	-----------------------

繪圖 DRAWN BY *****

設計 DESIGNED BY	劉錦鐘
----------------	-----

核對 CHECKED BY	劉士傑
---------------	-----

核准 APPROVED BY	劉錦鐘
----------------	-----

業務號碼 JOB NO.	*****
--------------	-------

圖號 DRAW NO.	張號
-------------	----

A1

04



校印 / SIGNATURE

[illegible]

五、

理山 阿尼

施工圍籬配置說明：


一.工區大門設置原則需配合提送交通動線計畫書，經機關及監造單位/工程司核可後方可設置。

二.甲種安全圍籬，設置原則均於既有路緣後方設置。

三.施工計畫及假設工程圖說送審原則

上述施工範圍為設置建議方案，施工廠商施工階段之假設工程應配合實際現場狀況及機關需求、施工廠商施工實際需求協調後，提出相關施工計畫書及圖說，經機關及監造單位/工程司核准後施作。

圖 例	名 稱	圖 例	名 稱
	開挖範圍		工務所
	洗車台		流動廁所
	警衛亭		甲種安全圍籬(103.1M) (白底)
	甲種安全圍籬 (52.17M) (白底+綠化)		工區大門 (6M)

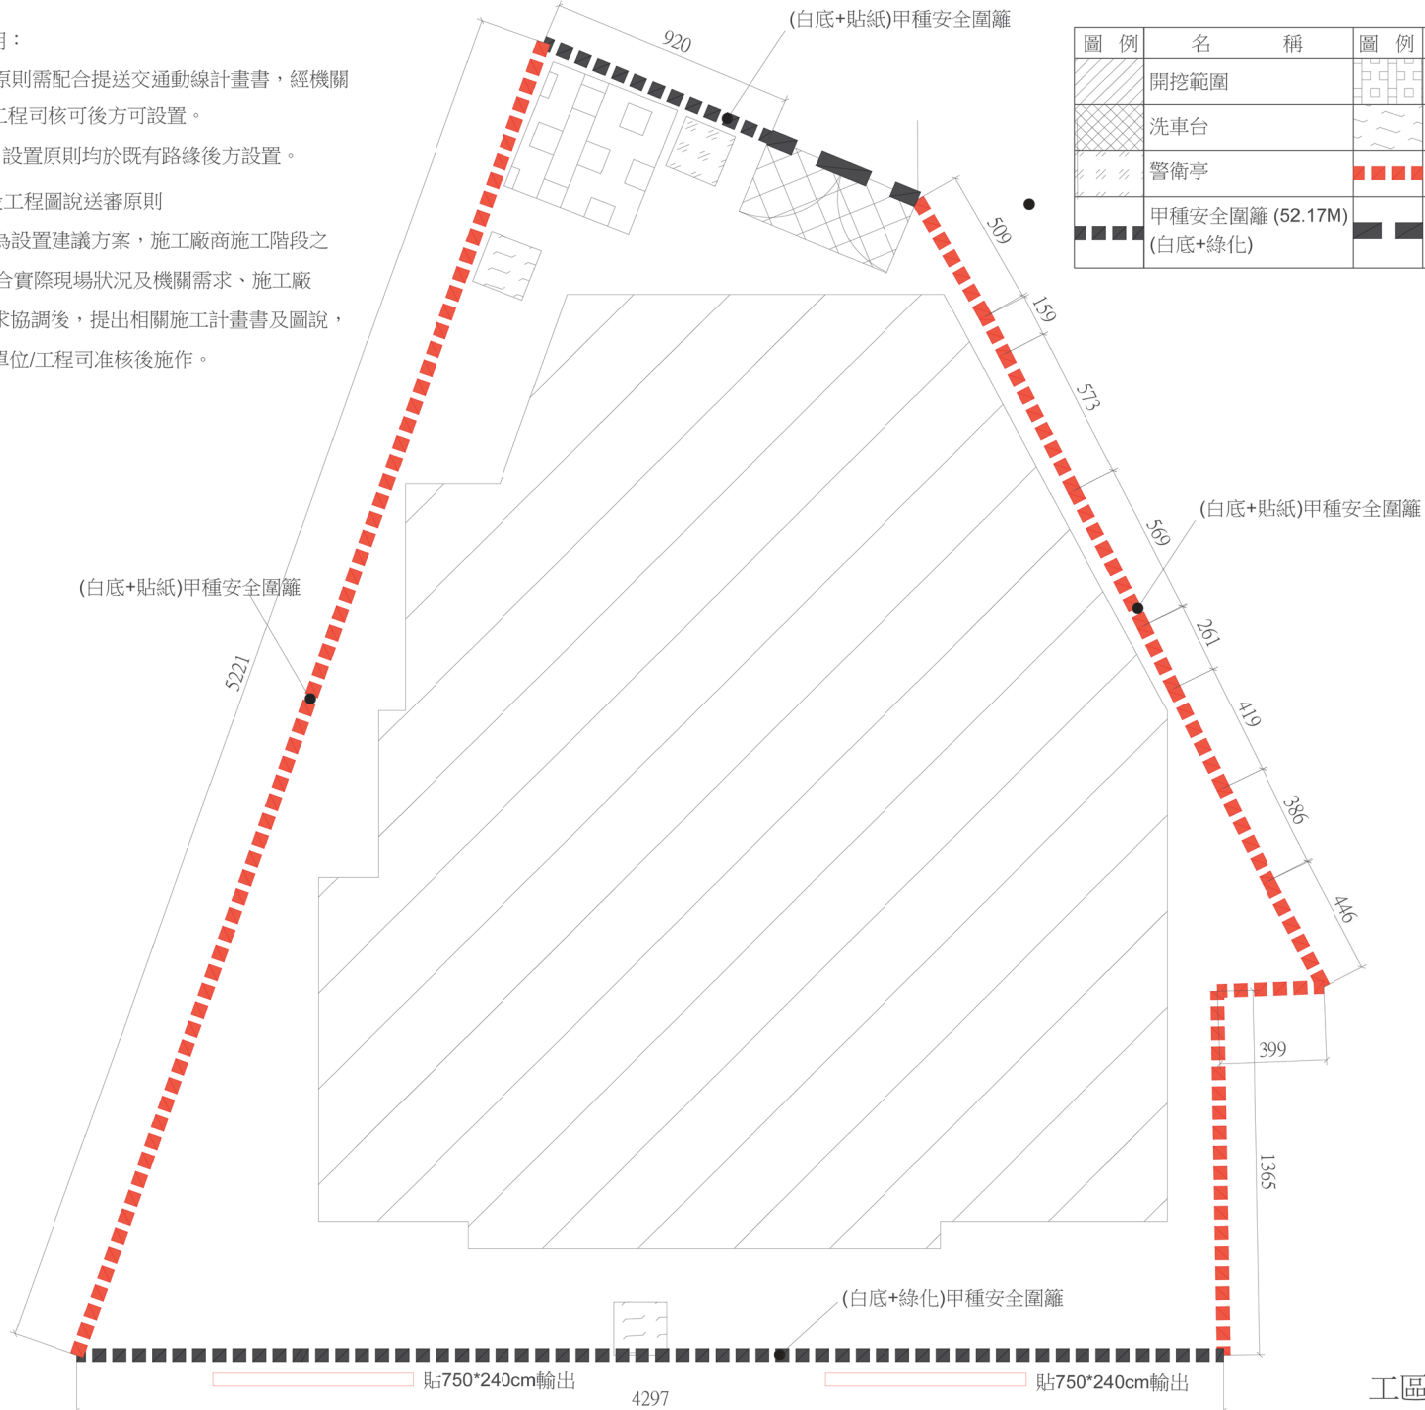

LC2 ARCHITECTS & PLANNERS

劉錦鐘建築師事務所
餘白室內設計研究室

242 新北市新莊區中華路二段84號1樓
TEL : (02)2998-3566 FAX : (02)2998-1536
E-mail : ja.lc2ail@gmail.com

業主 / CLIENT

新竹市警察局

工程名稱 / PROJECT

新竹市警察局第二分局
埔頂派出所辦公廳舍新建工程

工 程 顧 問

結構 遠拓顧問有限公司

機電 永森電機技師事務所

空調 泓發空調技師事務所

水保 固德水利技師事務所

弱电 鴻澤智慧科技有限公司

消防 華鳳股份有限公司

說明 / DESCRIPTION

圖面名稱 / DRAWING TITLE

工區配置圖

比例尺 SCALE 1/100 (A1) 1/200 (A3)

繪圖 DRAWN BY *****

設計 DESIGNED BY 劉錦鐘

核對 CHECKED BY 劉士傑


核准 APPROVED BY 劉錦鐘

業務號碼 JOB NO. *****

圖號 DRAW NO. 張號 SHEET NO.

A1

簽證

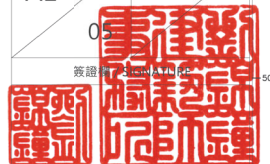


工區配置圖 A1 S: 1/100
A3 S: 1/200

圍籬設置說明：


綠色圍籬改噴白漆，並噴上「永續安居，竹步前行」字樣

・降低工程施工時景觀衝擊，特別於臨路面加以植栽綠化處理，

且面臨道路定期清掃做好環境汙染防制工作。

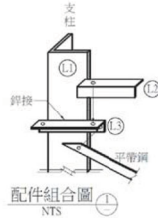

甲種圍籬尺寸建議 (200cm為例)

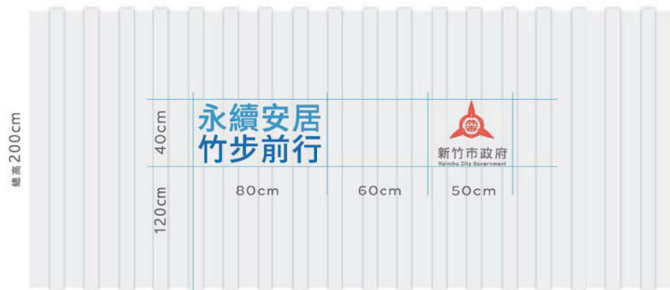

A貼 | 建設風園安居新竹 貼紙
40x80 cm

B貼 | 新竹市府視覺識別 貼紙
40x50 cm

・兩者間留間隔60單位(cm)，實際情況依圍籬高度等比例調整


(白底)甲種安全圍籬示意圖




(白底+綠化)甲種安全圍籬透視示意圖



(白底)甲種安全圍籬透視示意圖

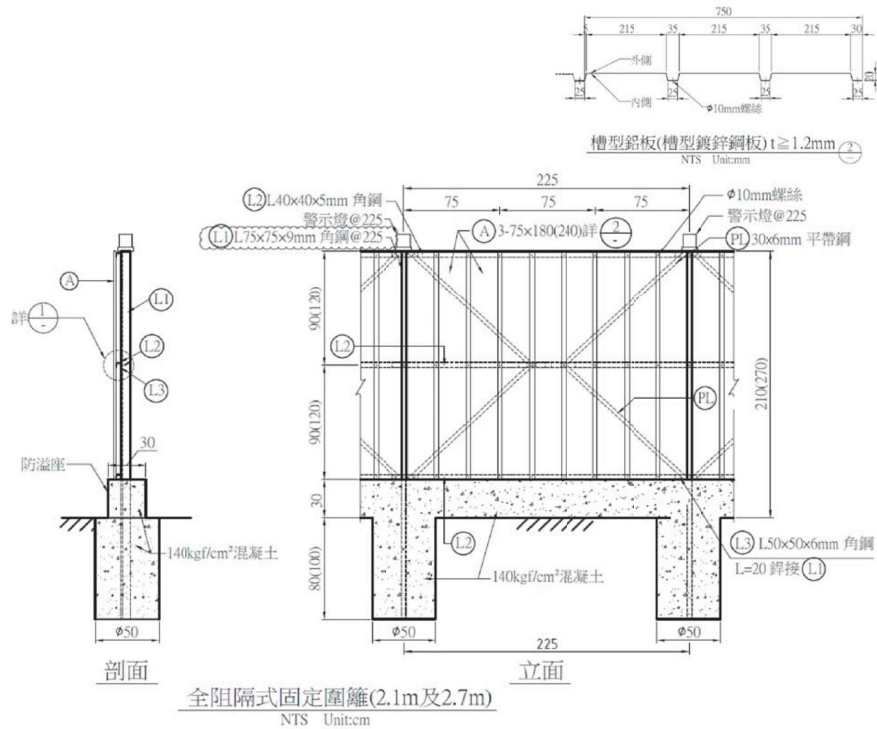

(白底)甲種安全圍籬H270CM

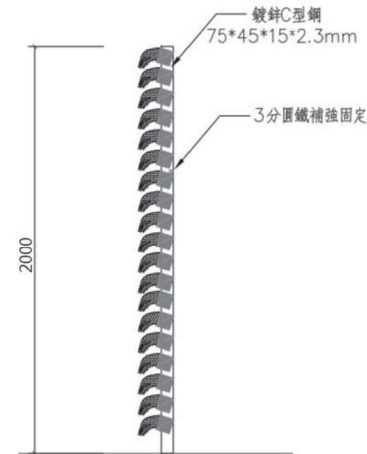

(白底+綠化)甲種安全圍籬剖面示意圖



劉錦鐘建築師事務所
餘白室內設計研究室

242 新北市新莊區中華路二段84號1樓
TEL : (02)2998-3566 FAX : (02)2998-1536
E-mail : jaJc2ai@gmail.com

業主 / CLIENT

新竹市警察局

工程名稱 / PROJECT

新竹市警察局第二分局
埔頂派出所辦公廳舍新建工程

工程顧問

結構 遠拓顧問有限公司

機電 永森電機技師事務所

空調 泓發空調技師事務所

水保 固德水利技師事務所

弱電 潤澤智慧科技有限公司

消防 華風股份有限公司

說明 / DESCRIPTION

圖面名稱 / DRAWING TITLE

施工圍籬詳圖

比例尺 SCALE 1/100 (A1) 1/200 (A3)

繪圖 DRAWN BY *****

設計 DESIGNED BY 劉錦鐘

核對 CHECKED BY 劉士傑


核准 APPROVED BY 劉錦鐘

業務號碼 JOB NO. *****

圖號 DRAW NO. 張號 SHEET NO.

A1



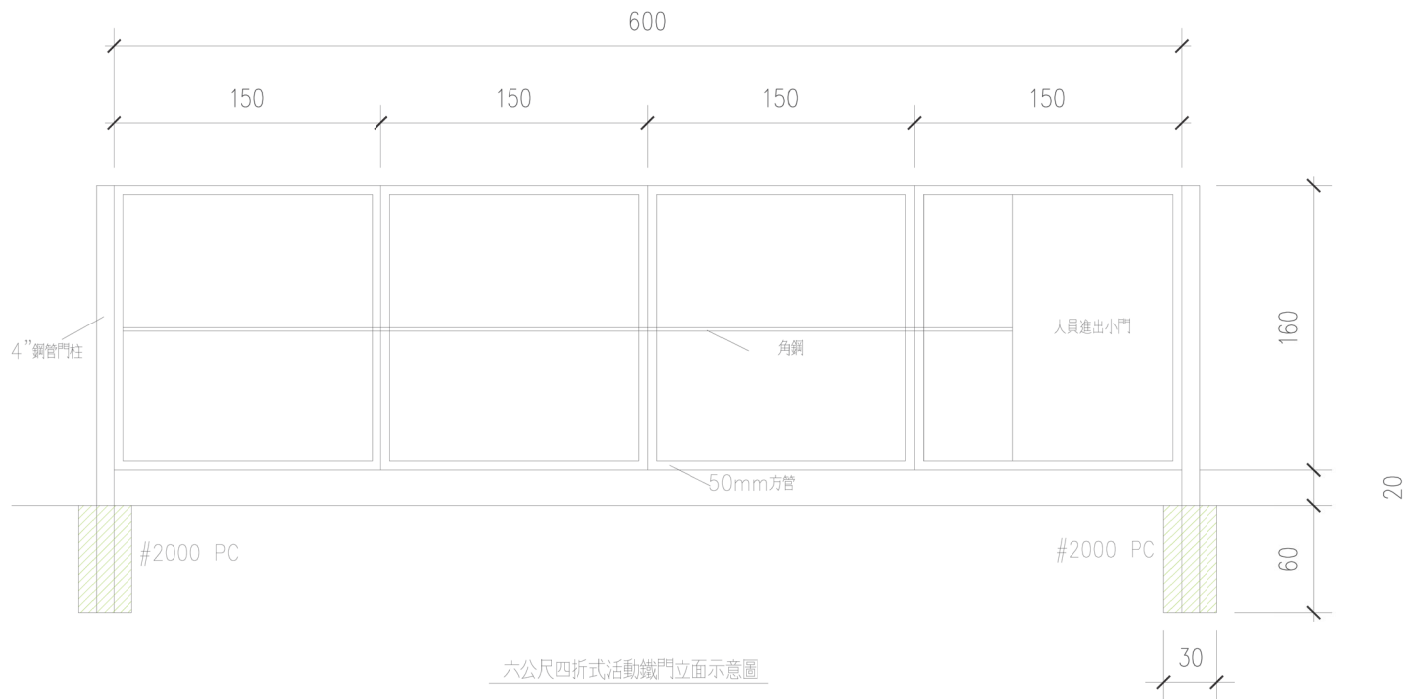

LC2 ARCHITECTS & PLANNERS

劉錦鐘建築師事務所
餘白室內設計研究室

242 新北市新莊區中華路二段84號1樓
TEL : (02)2998-3566 FAX : (02)2998-1536
E-mail : ja.lc2ail@gmail.com

業主 / CLIENT

新竹市警察局

工程名稱 / PROJECT

新竹市警察局第二分局
埔頂派出所辦公廳舍新建工程

工 程 顧 問

結構 遠拓顧問有限公司

機電 永森電機技師事務所

空調 泓發空調技師事務所

水保 留德水利技師事務所

弱電 潤澤智慧科技有限公司

消防 尊鳳股份有限公司

說明 / DESCRIPTION

圖面名稱 / DRAWING TITLE

施工大門示意圖

比例尺 SCALE 1/100 (A1) 1/200 (A3)

繪圖 DRAWN BY *****

設計 DESIGNED BY 劉錦鐘

核對 CHECKED BY 劉士傑

核准 APPROVED BY 劉錦鐘

業務號碼 JOB NO. *****

圖號 DRAW NO. 張號 SHEET NO.

A1

0

簽證人 SIGNATURE





LC2 ARCHITECTS & PLANNERS

劉錦鐘建築師事務所
餘白室內設計研究室

242 新土市新莊區中華路二段84號1樓
TEL : (02)2998-3566 FAX : (02)2998-1536
E-mail : ja.lc2all@gmail.com

業主 / CLIENT

新竹市警察局

工程名稱 / PROJECT

新竹市警察局第二分局
埔頂派出所辦公廳舍新建工程

工程顧問

結構 遠拓顧問有限公司

機電 永森電機技師事務所

空調 弘發空調技師事務所

水保 固德水利技師事務所

弱電 潤澤智慧科技有限公司

消防 尊龍股份有限公司

說明 / DESCRIPTION

圖面名稱 / DRAWING TITLE

洗車台示意圖一

比例尺 SCALE 1/100 (A1) 1/200 (A3)

繪圖 DRAWN BY *****

設計 DESIGNED BY 劉錦鐘

核對 CHECKED BY 劉士傑


核准 APPROVED BY 劉錦鐘

業務號碼 JOB NO. *****


圖號 DRAW NO. 張號 SHEET NO.

A1


簽證人 劉錦鐘

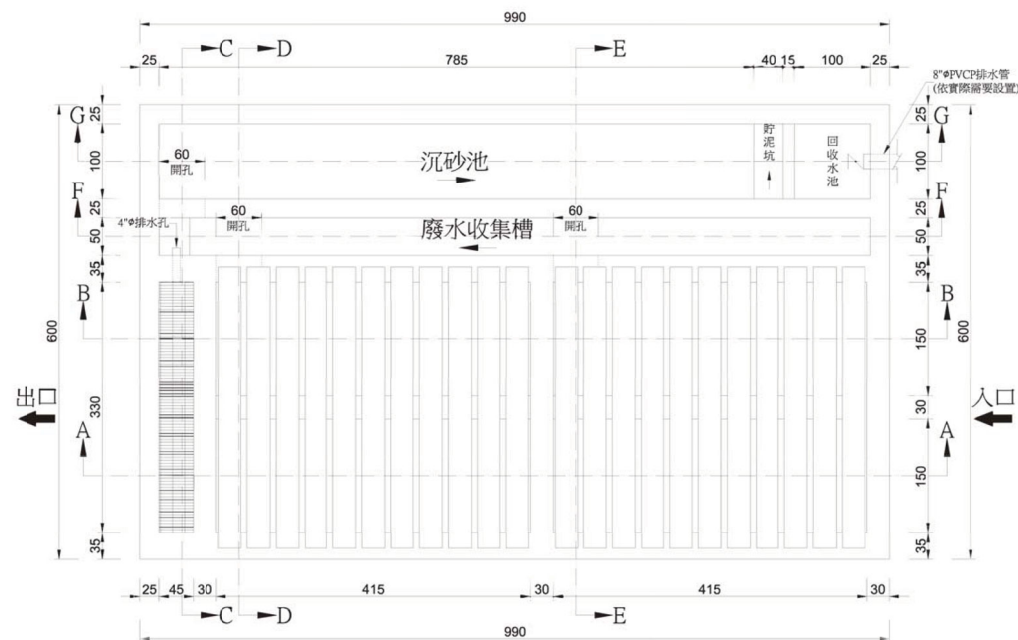


標準型洗車台平面示意圖

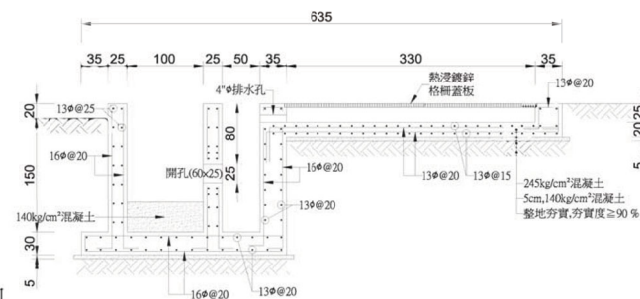

C-C斷面示意圖

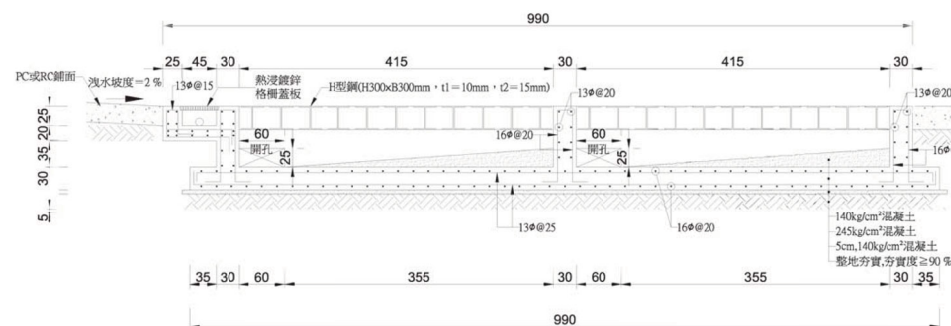

A-A及B-B剖面示意圖

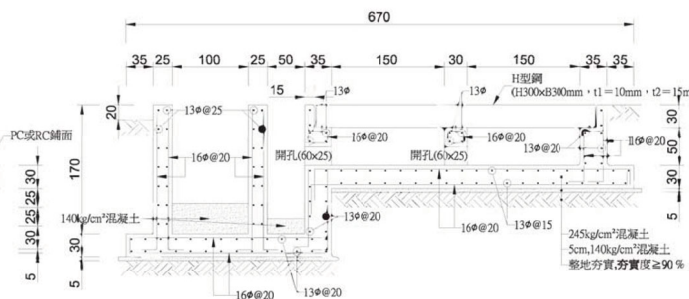

D-D及E-E斷面示意圖

單位:cm



LC2 ARCHITECTS & PLANNERS

劉錦鐘建築師事務所
餘白室內設計研究室

242 新土市新莊區中華路二段84號1樓
TEL : (02)2998-3566 FAX : (02)2998-1536
E-mail : ja.lc2all@gmail.com

業主 / CLIENT

新竹市警察局

工程名稱 / PROJECT

新竹市警察局第二分局
埔頂派出所辦公廳舍新建工程

工程顧問

結構	遠拓顧問有限公司
機電	永森電機技師事務所
空調	泓發空調技師事務所
水保	雷德水利技師事務所
弱電	蕭澤智慧科技有限公司
消防	尊風股份有限公司

說明 / DESCRIPTION

圖面名稱 / DRAWING TITLE


洗車台示意詳圖二

比例尺 SCALE	1/100 (A1) 1/200 (A3)
繪圖 DRAWN BY	*****
設計 DESIGNED BY	劉錦鐘
核對 CHECKED BY	劉士傑
核准 APPROVED BY	劉錦鐘
業務號碼 JOB NO.	*****
圖號 DRAW NO.	張號 SHEET NO.


A1

09


簽證人 SIGNATURE

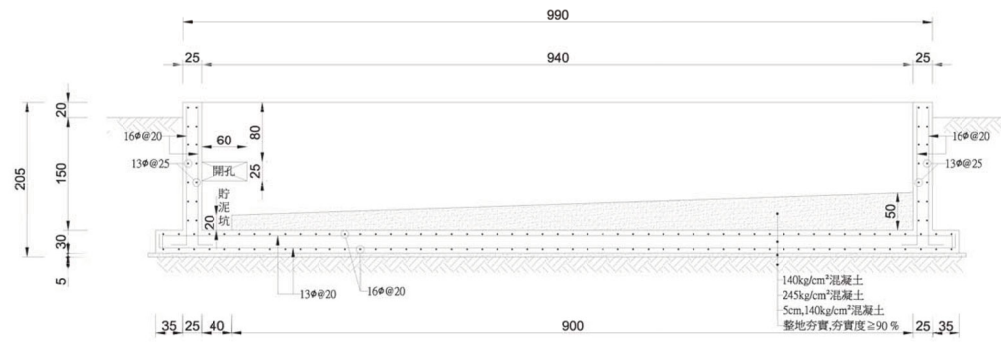

F-F剖面示意圖(廢水收集槽)

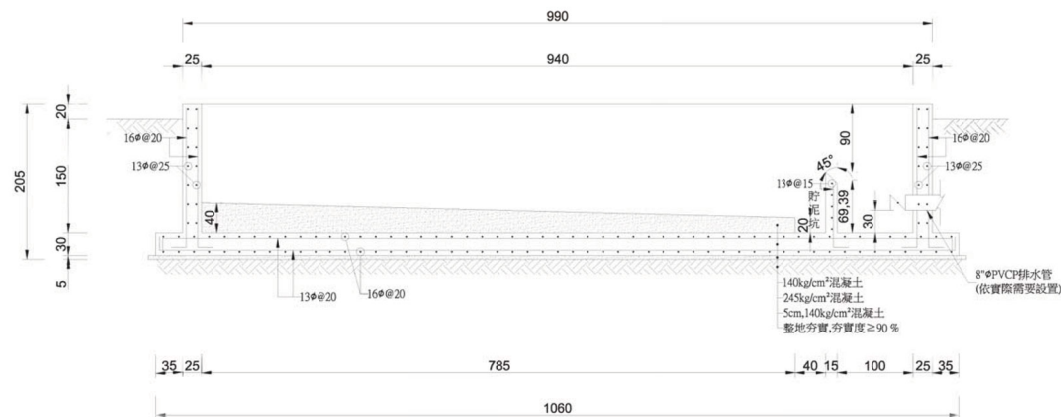


G-G剖面示意圖(沉砂池)

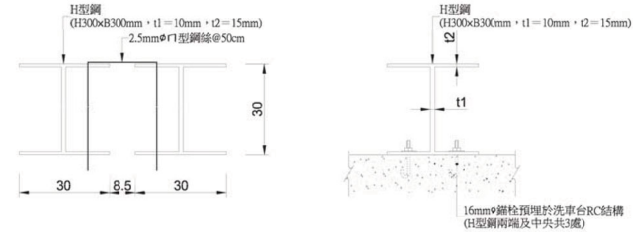

H型鋼連接方式示意圖

H型鋼固定方式示意圖

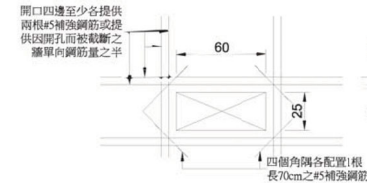

開孔補強鋼筋標準圖

說明：

- 一、洗車台位置應設於工區出入口車輛必經之處，洗車台出口端與工區外道路間之車行路徑建議採用混凝土鋪面逆坡設計（以利將剛洗完車之運輸車輛車體所滴落之廢水導至沉砂池），並視載重需要採行鋼筋混凝土鋪面，車行路徑兩側得視集水需要設置防溢座。如因場地受限，則應經工程司核可後調整其配置。
- 三、洗車設備入口建議設置自動感應閘門，當運輸車輛進入洗車台時，能觸發電動閘門，啟動噴水設備運作。
- 三、洗車台二側應設置噴水設備，且應符合下列規定：
 - 1噴水設備佈設總長度至少應大於洗車台長度，每一噴水口設置間隔應為50公分以下。
 - 2噴水口可採高低噴水角度間隔設置，沖洗高度範圍應涵蓋車體。
 - 3噴水設備之加壓馬達之馬力應能提供噴水口足夠之水壓，以有效清洗離開工地車輛之車體及輪胎，使其表面不得附著污泥。
 - 4為能提供足夠之洗車用水，應視需要設置水塔，其容量與數量可依洗車數量及水源取得情況等彈性配置。
 - 5運輸車輛通行洗車台期間，應持續噴水。
- 四、自動洗車設備入口處應設立告示牌，告示牌內容建議載明下列項目：
 - 1提醒駕駛人停等洗車之警語。
 - 2洗車設備操作方式及洗車時間。
- 五、洗車台四周應設有防溢座或其他防制設施（如防濺擋板等），以防止洗車廢水溢出土地。
- 六、工區出入口若有洗車廢水溢出土區之虞，應設置截水溝，其洩水坡度以1%為度，並將所收集之廢水導入沉砂池或其他廢水處理設施。
- 七、洗車台與沉砂池等基礎施作高程，依機關工程司指示辦理，若能適當抬高洗車台設置高程，則可提高沉砂池之有效容量。另洗車台與沉砂池周圍應設有安全設施以防止人員受傷或墜落，並應經常清理淤泥，以維持其功能足夠。
- 八、截水溝與型鋼固定設計僅供參考，工地得依本身實際需求採行其他型式，惟設置前須製作施工圖說經工程司核可後施作。
- 九、本洗車台設計圖說僅供參考，業者得依工地現況予以調整，設置前須經監造單位核可後施作，惟其相關設施及功能需能符合「營建工程空氣污染防治設施 管理辦法」之要求。



LC2 ARCHITECTS & PLANNERS

劉錦鐘建築師事務所 餘白室內設計研究室

242 新北市新莊區中華路二段84號1樓
TEL : (02)2998-3566 FAX : (02)2998-1536
E-mail : ja.lc2ail@gmail.com

業主 / CLIENT

新竹市警察局

工程名稱 / PROJECT

新竹市警察局第二分局
埔頂派出所辦公廳舍新建工程

工程顧問

結構	遠拓顧問有限公司
機電	永森電機技師事務所
空調	泓發空調技師事務所
水保	固德水利技師事務所
弱電	潤澤智慧科技有限公司
消防	華鳳股份有限公司

說明 / DESCRIPTION

圖面名稱 / DRAWING TITLE

筏基層柱位平面圖

比例尺 SCALE	1/100 (A1) 1/200 (A3)
繪圖 DRAWN BY	*****
設計 DESIGNED BY	劉錦鐘
核對 CHECKED BY	劉士傑
核准 APPROVED BY	劉錦鐘
業務號碼 JOB NO.	*****
圖號 DRAW NO.	張號 SHEET NO.

A1

1

簽證人 SIGNATURE



1.距離放樣說明:

筏基剖面圖

(1)以光復段546-1地號地界線之界樁P1設為放樣起始點，往東15m，往北5.35m處為柱中心線X1-Y2柱中心點為放樣起始點 P02，P01與 P02直線距離15.927m。

2.高程放樣說明(高程控制點):

採內政部TWVD2001正高程系統，自臺灣基隆平均海面為零公尺起算。


3.以放樣起始點P02為基準依序放樣。

4.施工廠商於基礎結構柱現場放樣後需由監造單位及業主確認無誤後，方可綁紮鋼筋及後續混凝土灌漿作業。

5.施工廠商於現場柱位放樣後，如發現圖說與基地現場無法配合時應告知監造單位及業主協商調整。

圖例說明:

□ 本次新建工程柱位

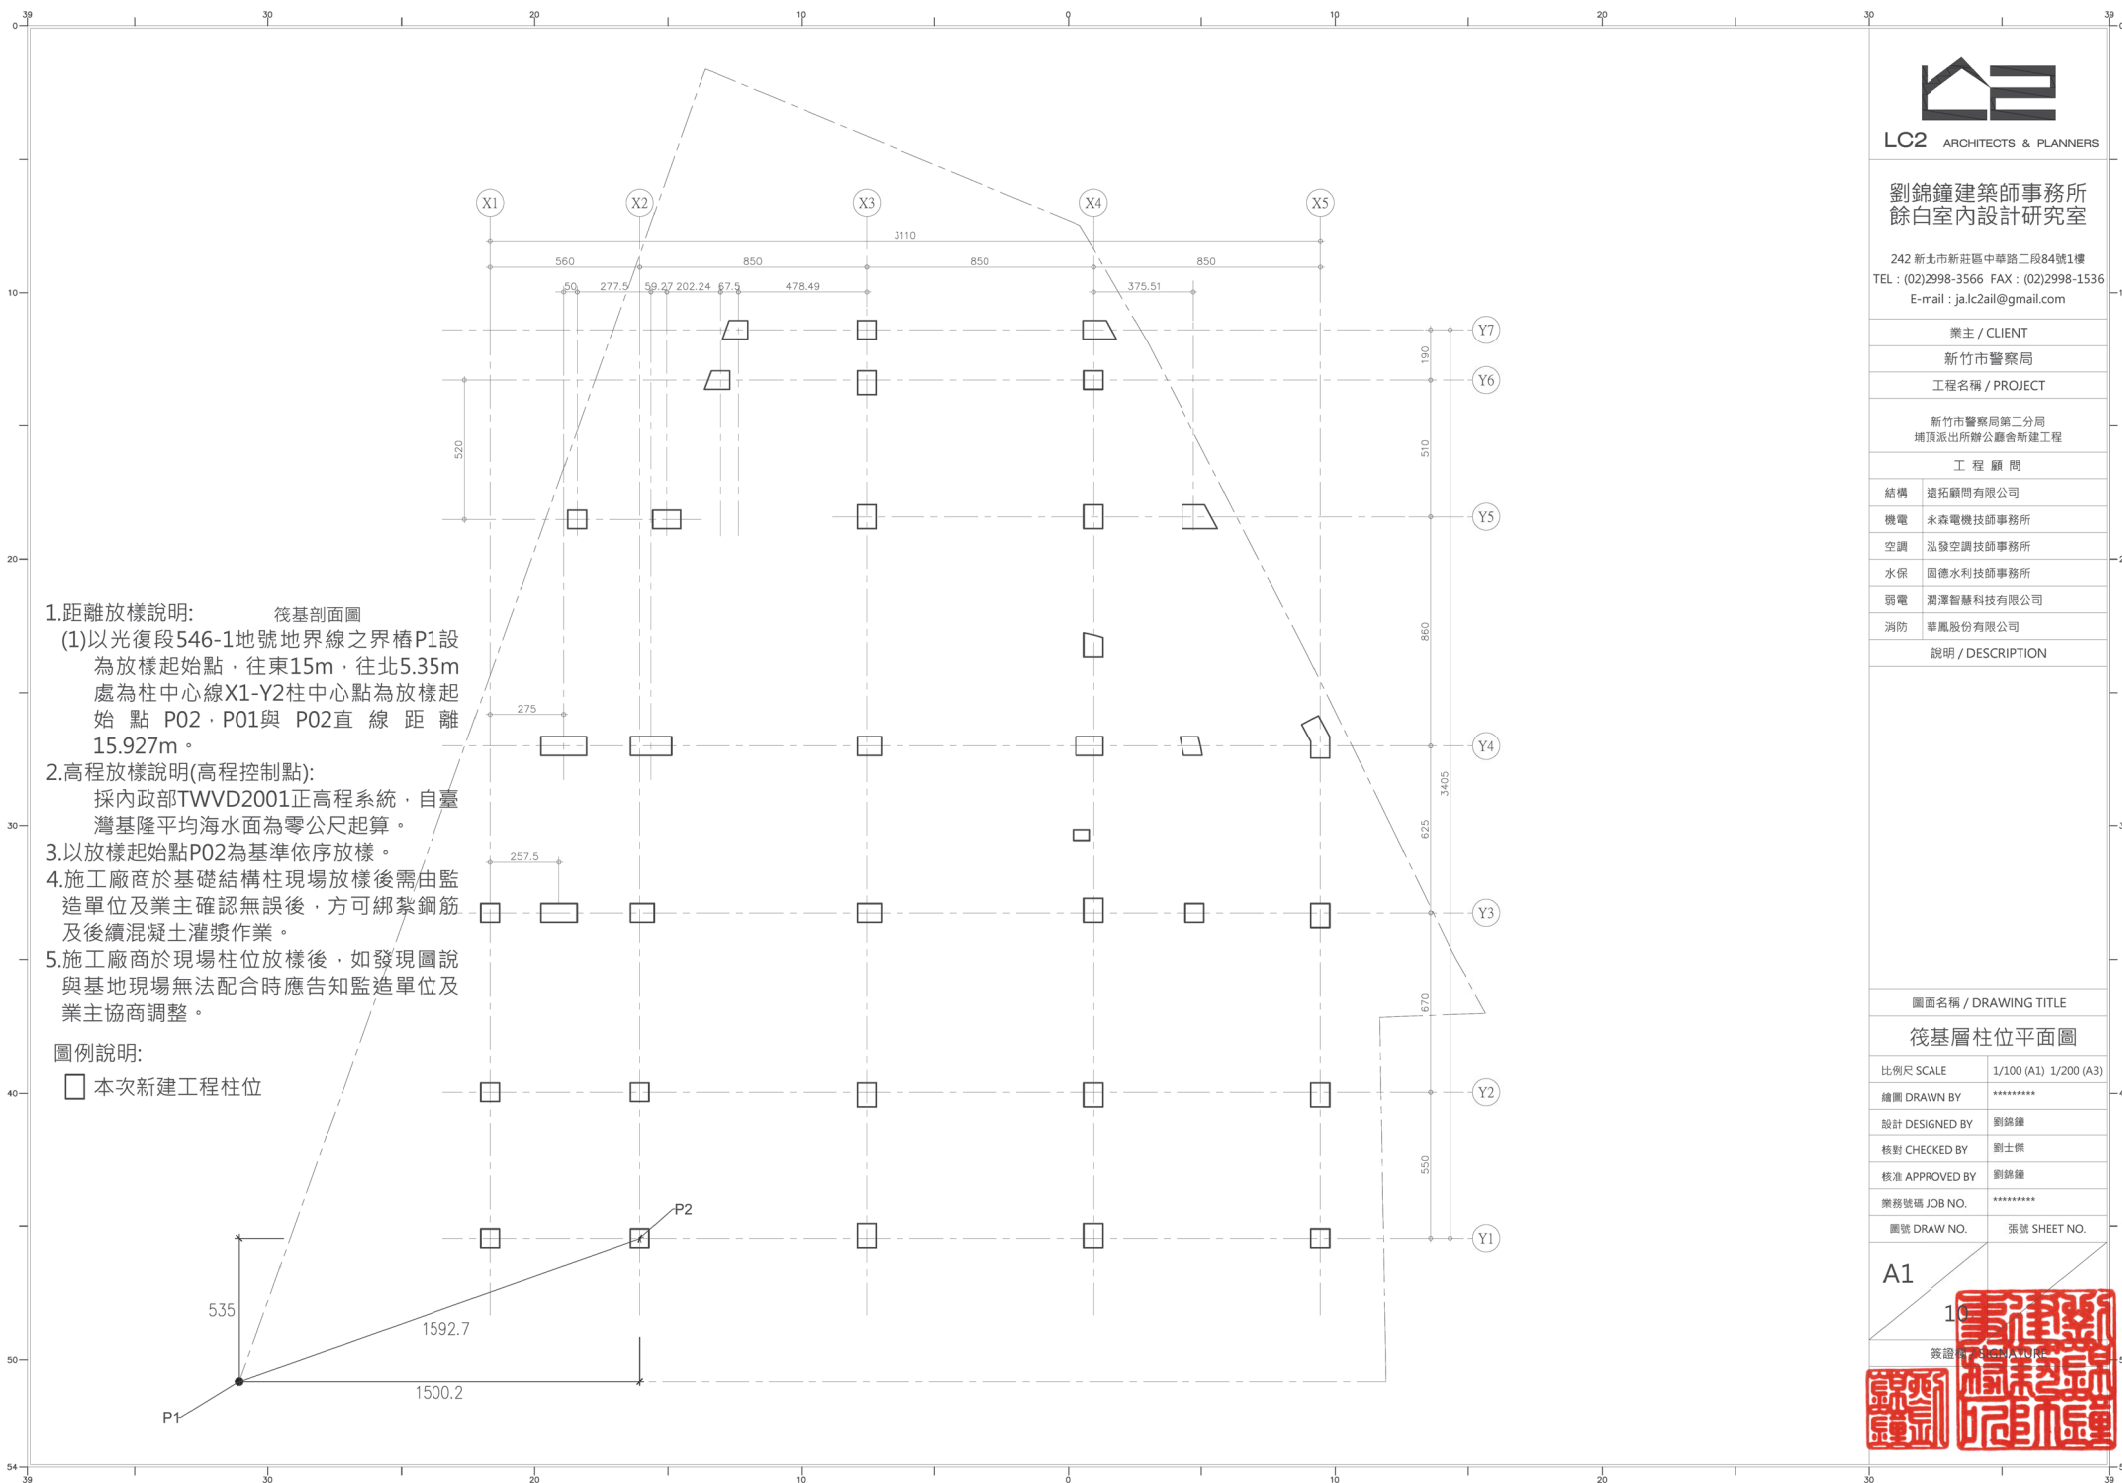



LC2 ARCHITECTS & PLANNERS

劉錦鐘建築師事務所
餘白室內設計研究室

242 新北市新莊區中華路二段84號1樓
TEL : (02)2998-3566 FAX : (02)2998-1536
E-mail : ja.lc2ail@gmail.com

業主 / CLIENT

新竹市警察局

工程名稱 / PROJECT

新竹市警察局第二分局
埔頂派出所辦公廳舍新建工程

工程顧問

結構 遠拓顧問有限公司

機電 永森電機技師事務所

空調 泓發空調技師事務所

水保 固德水利技師事務所

弱電 潤澤智慧科技有限公司

消防 華鳳股份有限公司

說明 / DESCRIPTION

圖面名稱 / DRAWING TITLE

地下二層柱位平面圖

比例尺 SCALE 1/100 (A1) 1/200 (A3)

繪圖 DRAWN BY *****

設計 DESIGNED BY 劉錦鐘

核對 CHECKED BY 劉士傑


核准 APPROVED BY 劉錦鐘

業務號碼 JOB NO. *****

圖號 DRAW NO. 張號 SHEET NO.

A1

簽證人 SIGNATURE

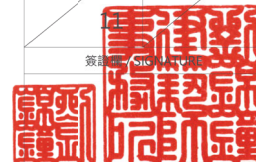

1. 距離放樣說明:

(1) 以光復段546-1地號地界線之界樁P1設為放樣起始點，往東15m，往北5.35m處為柱中心線X1-Y2柱中心點為放樣起始點 P02，P01與 P02直線距離 15.927m。

2. 高程放樣說明(高程控制點):

採內政部TWVD2001正高程系統，自臺灣基隆平均海面為零公尺起算。


3. 以放樣起始點P02為基準依序放樣。

4. 施工廠商於基礎結構柱現場放樣後需由監造單位及業主確認無誤後，方可綁紮鋼筋及後續混凝土灌漿作業。

5. 施工廠商於現場柱位放樣後，如發現圖說與基地現場無法配合時應告知監造單位及業主協商調整。

圖例說明:

□ 本次新建工程柱位

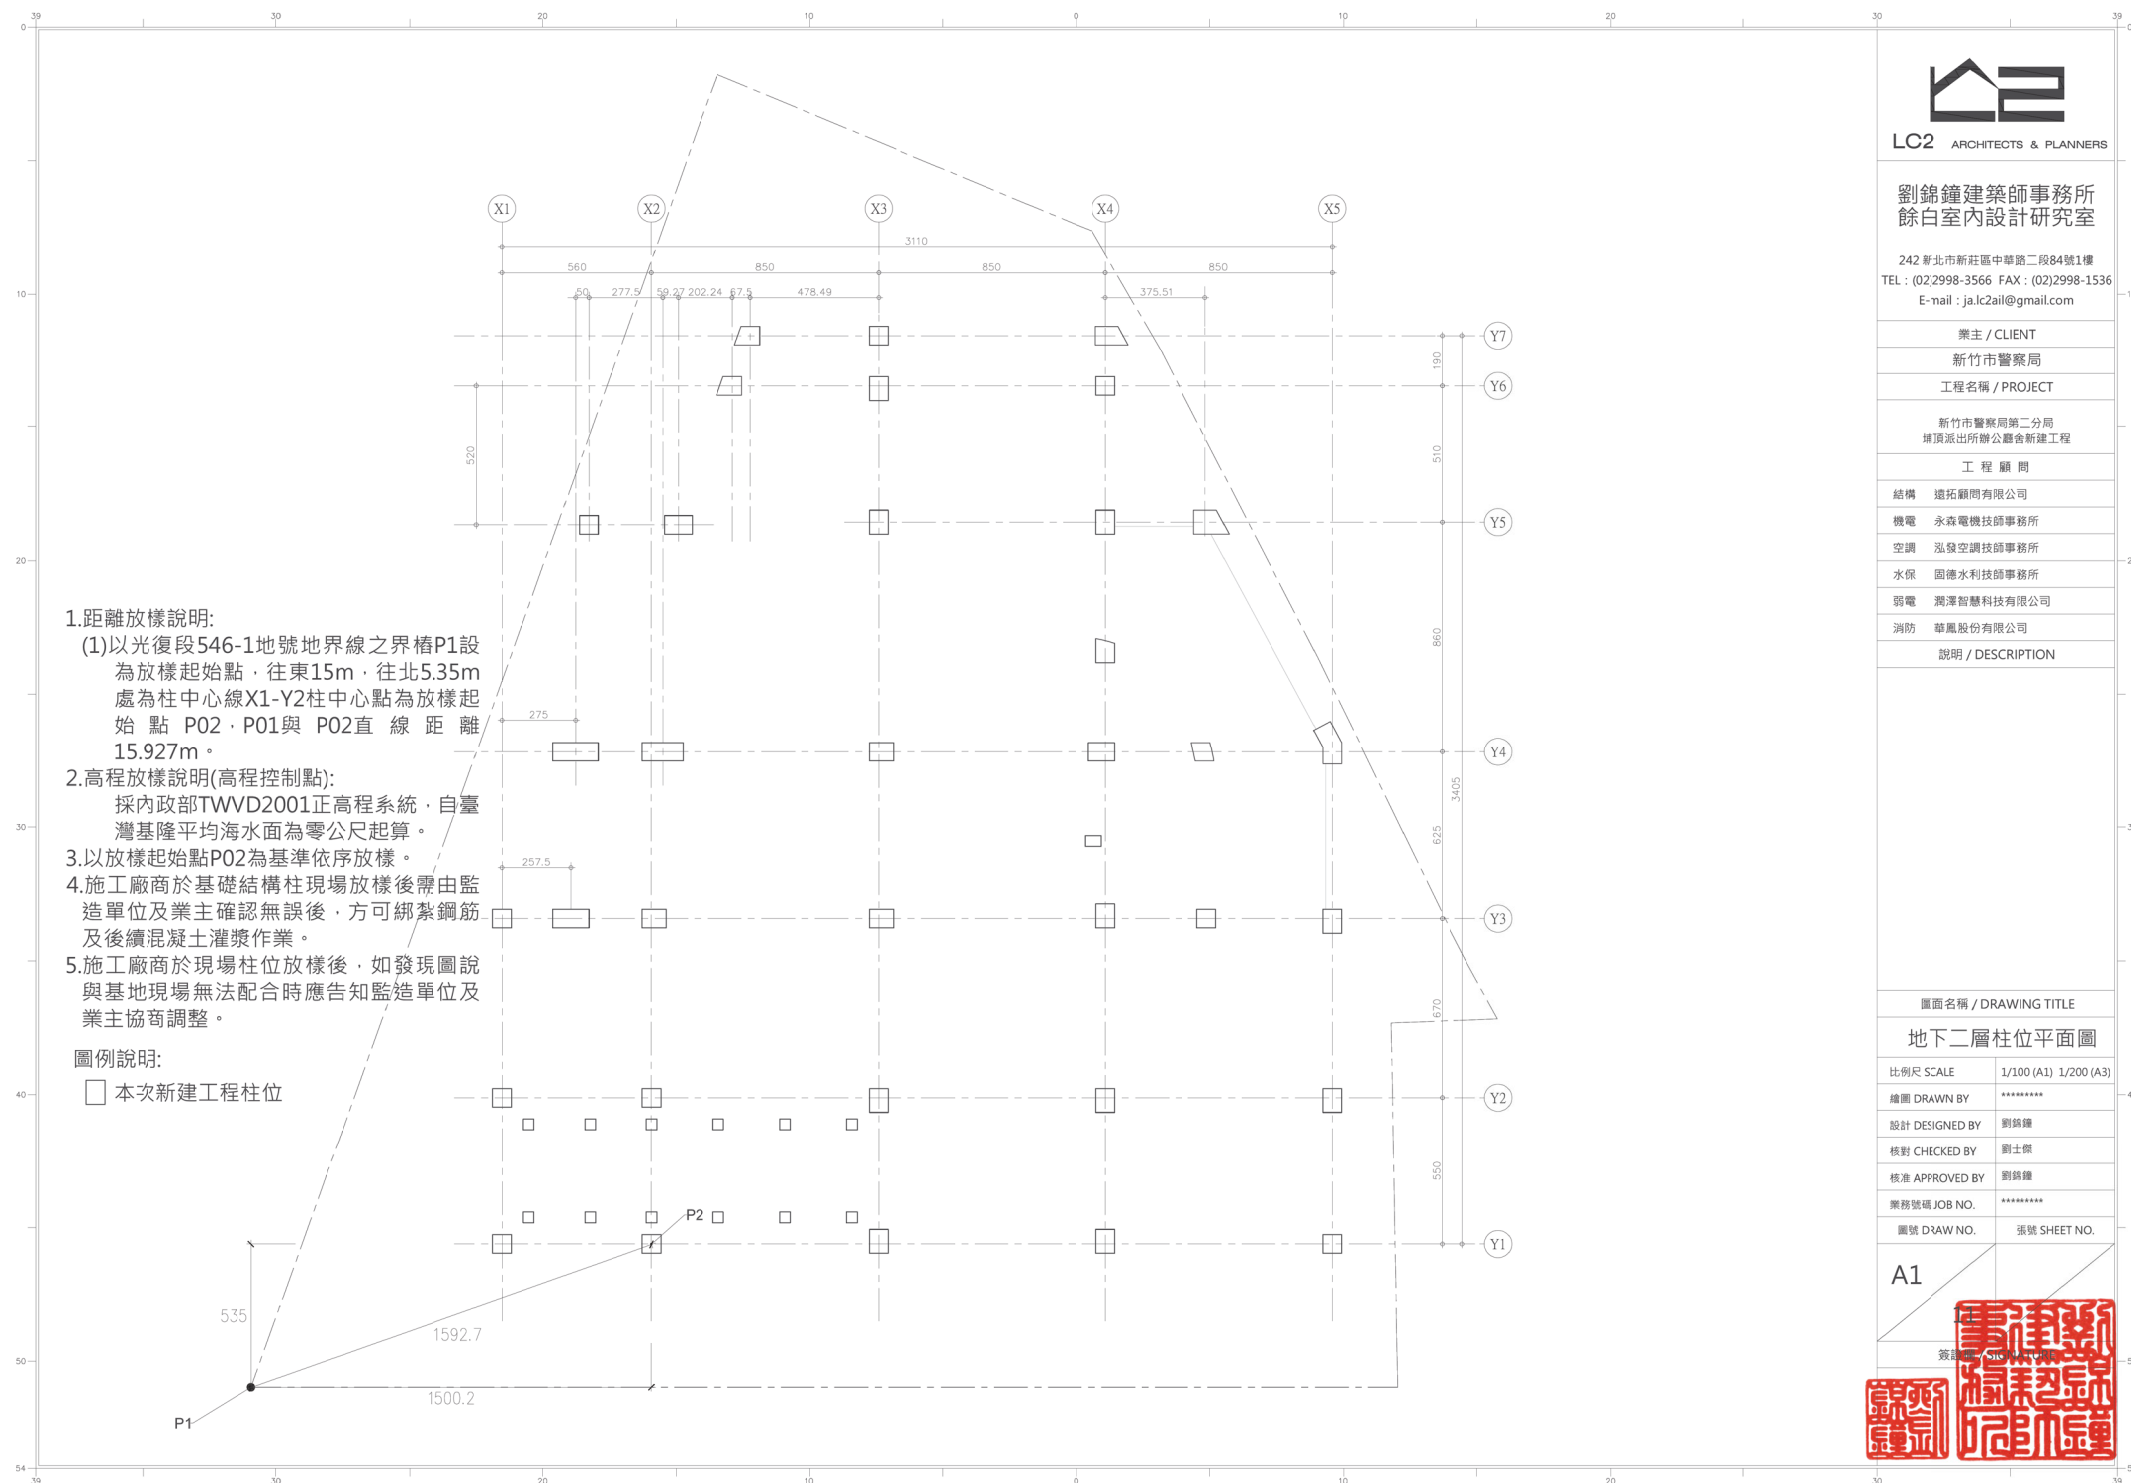



LC2 ARCHITECTS & PLANNERS

劉錦鐘建築師事務所 餘白室內設計研究室

242 新北市新莊區中華路二段84號1樓
TEL : (02)2998-3566 FAX : (02)2998-1536
E-mail : ja.lc2all@gmail.com

業主 / CLIENT

新竹市警察局

工程名稱 / PROJECT

新竹市警察局第二分局
埔頂派出所辦公廳舍新建工程

工程顧問

結構	遠拓顧問有限公司
機電	永森電機技師事務所
空調	泓發空調技師事務所
水保	圓德水利技師事務所
弱電	潤澤智慧科技有限公司
消防	尊鳳股份有限公司

說明 / DESCRIPTION

圖面名稱 / DRAWING TITLE

地下一層柱位平面圖

比例尺 SCALE	1/100 (A1) 1/200 (A3)
繪圖 DRAWN BY	*****
設計 DESIGNED BY	劉錦鐘
核對 CHECKED BY	劉士傑
核准 APPROVED BY	劉錦鐘
業務號碼 JOB NO.	*****
圖號 DRAW NO.	張號 SHEET NO.

A1

1

簽證人 SIGNATURE



1.距離放樣說明:

(1)以光復段546-1地號地界線之界樁P1設為放樣起始點，往東15m，往北5.35m處為柱中心線X1-Y2柱中心點為放樣起始點 P02，P01與 P02直線距離15.927m。

2.高程放樣說明(高程控制點):

採內政部TWVD2001正高程系統，自臺灣基隆平均海面為零公尺起算。


3.以放樣起始點P02為基準依序放樣。

4.施工廠商於基礎結構柱現場放樣後需由監造單位及業主確認無誤後，方可綁紮鋼筋及後續混凝土灌漿作業。

5.施工廠商於現場柱位放樣後，如發現圖說與基地現場無法配合時應告知監造單位及業主協商調整。

圖例說明:

□ 本次新建工程柱位

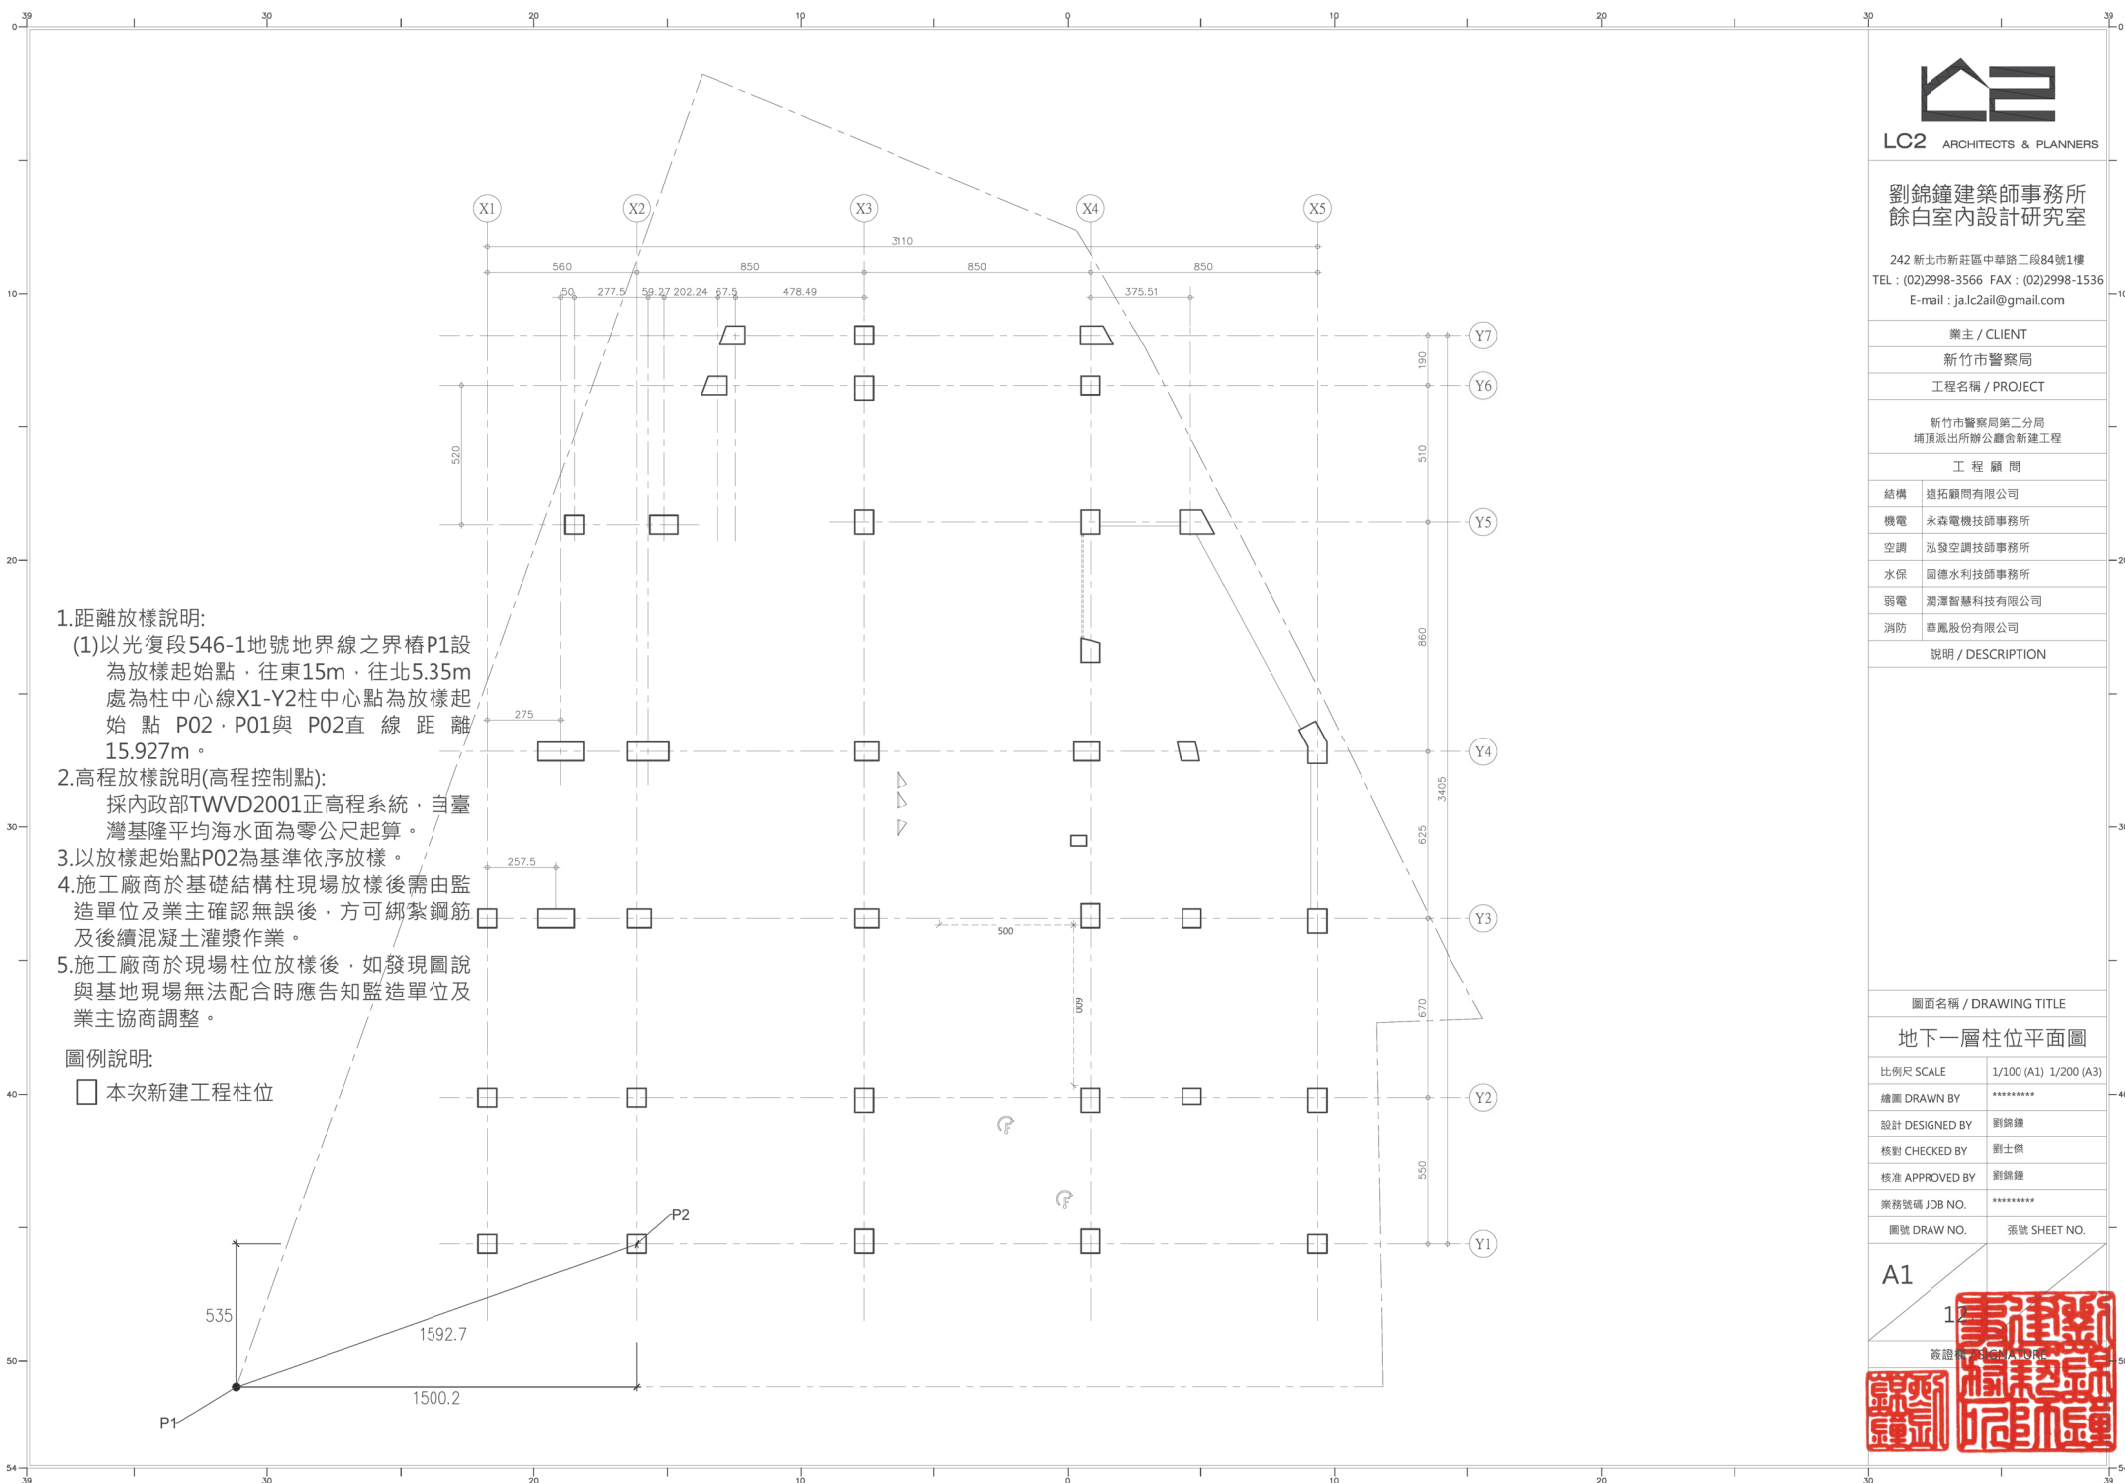



LC2 ARCHITECTS & PLANNERS

劉錦鐘建築師事務所
餘白室內設計研究室

242 新北市新莊區中華路二段84號1樓
TEL : (02)2998-3566 FAX : (02)2998-1536
E-mail : ja.lc2all@gmail.com

業主 / CLIENT

新竹市警察局

工程名稱 / PROJECT

新竹市警察局第二分局
埔頂派出所辦公廳舍新建工程

工程顧問

結構	遠拓顧問有限公司
機電	永森電機技師事務所
空調	泓發空調技師事務所
水保	圓德水利技師事務所
弱電	潤澤智慧科技有限公司
消防	喜鳳股份有限公司

說明 / DESCRIPTION

圖面名稱 / DRAWING TITLE

一層柱位平面圖

比例尺 SCALE	1/100 (A1) 1/200 (A3)
繪圖 DRAWN BY	*****
設計 DESIGNED BY	劉錦鐘
核對 CHECKED BY	劉士傑
核准 APPROVED BY	劉錦鐘
業務號碼 JOB NO.	*****
圖號 DRAW NO.	張號 SHEET NO.

A1

1:

簽證人: 劉錦鐘



1. 距離放樣說明:

(1) 以光復段546-1地號地界線之界樁P1設為放樣起始點，往東15m，往北535m處為柱中心線X1-Y2柱中心點為放樣起始點 P02，P01與 P02直線距離15.927m。

2. 高程放樣說明(高程控制點):

採內政部TWVD2001正高程系統，自臺灣基隆平均海面為零公尺起算。


3. 以放樣起始點P02為基準依序放樣。


4. 施工廠商於基礎結構柱現場放樣後需由監造單位及業主確認無誤後，方可綁紮鋼筋及後續混凝土灌漿作業。

5. 施工廠商於現場柱位放樣後，如發現圖說與基地現場無法配合時應告知監造單位及業主協商調整。

圖例說明:

□ 本次新建工程柱位

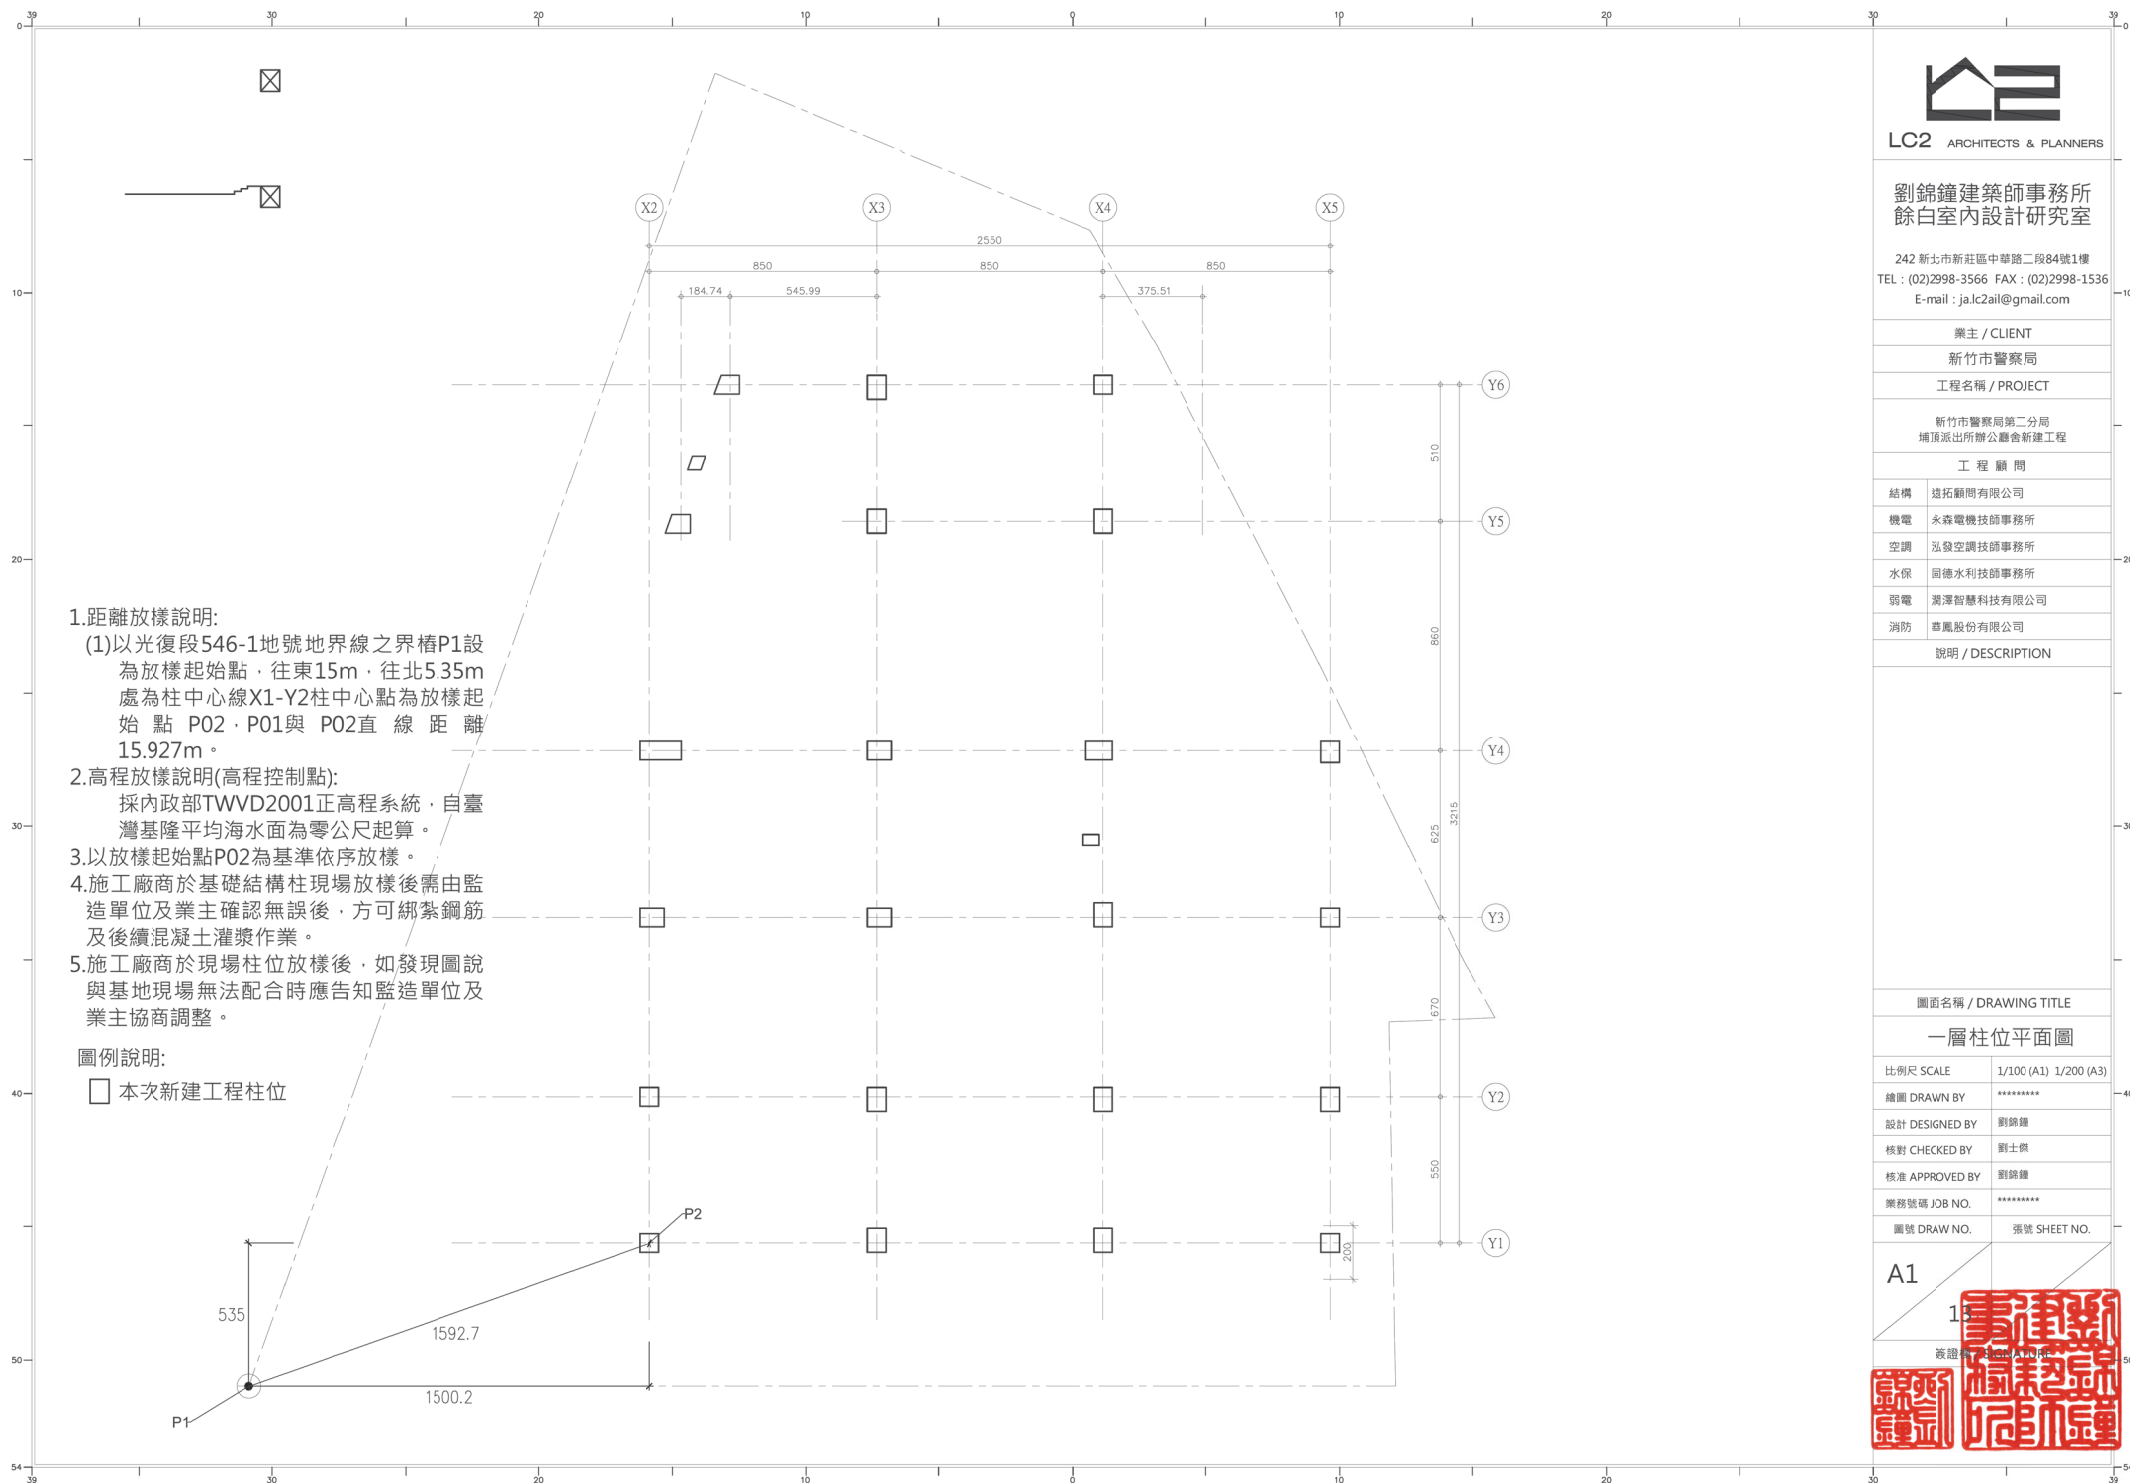

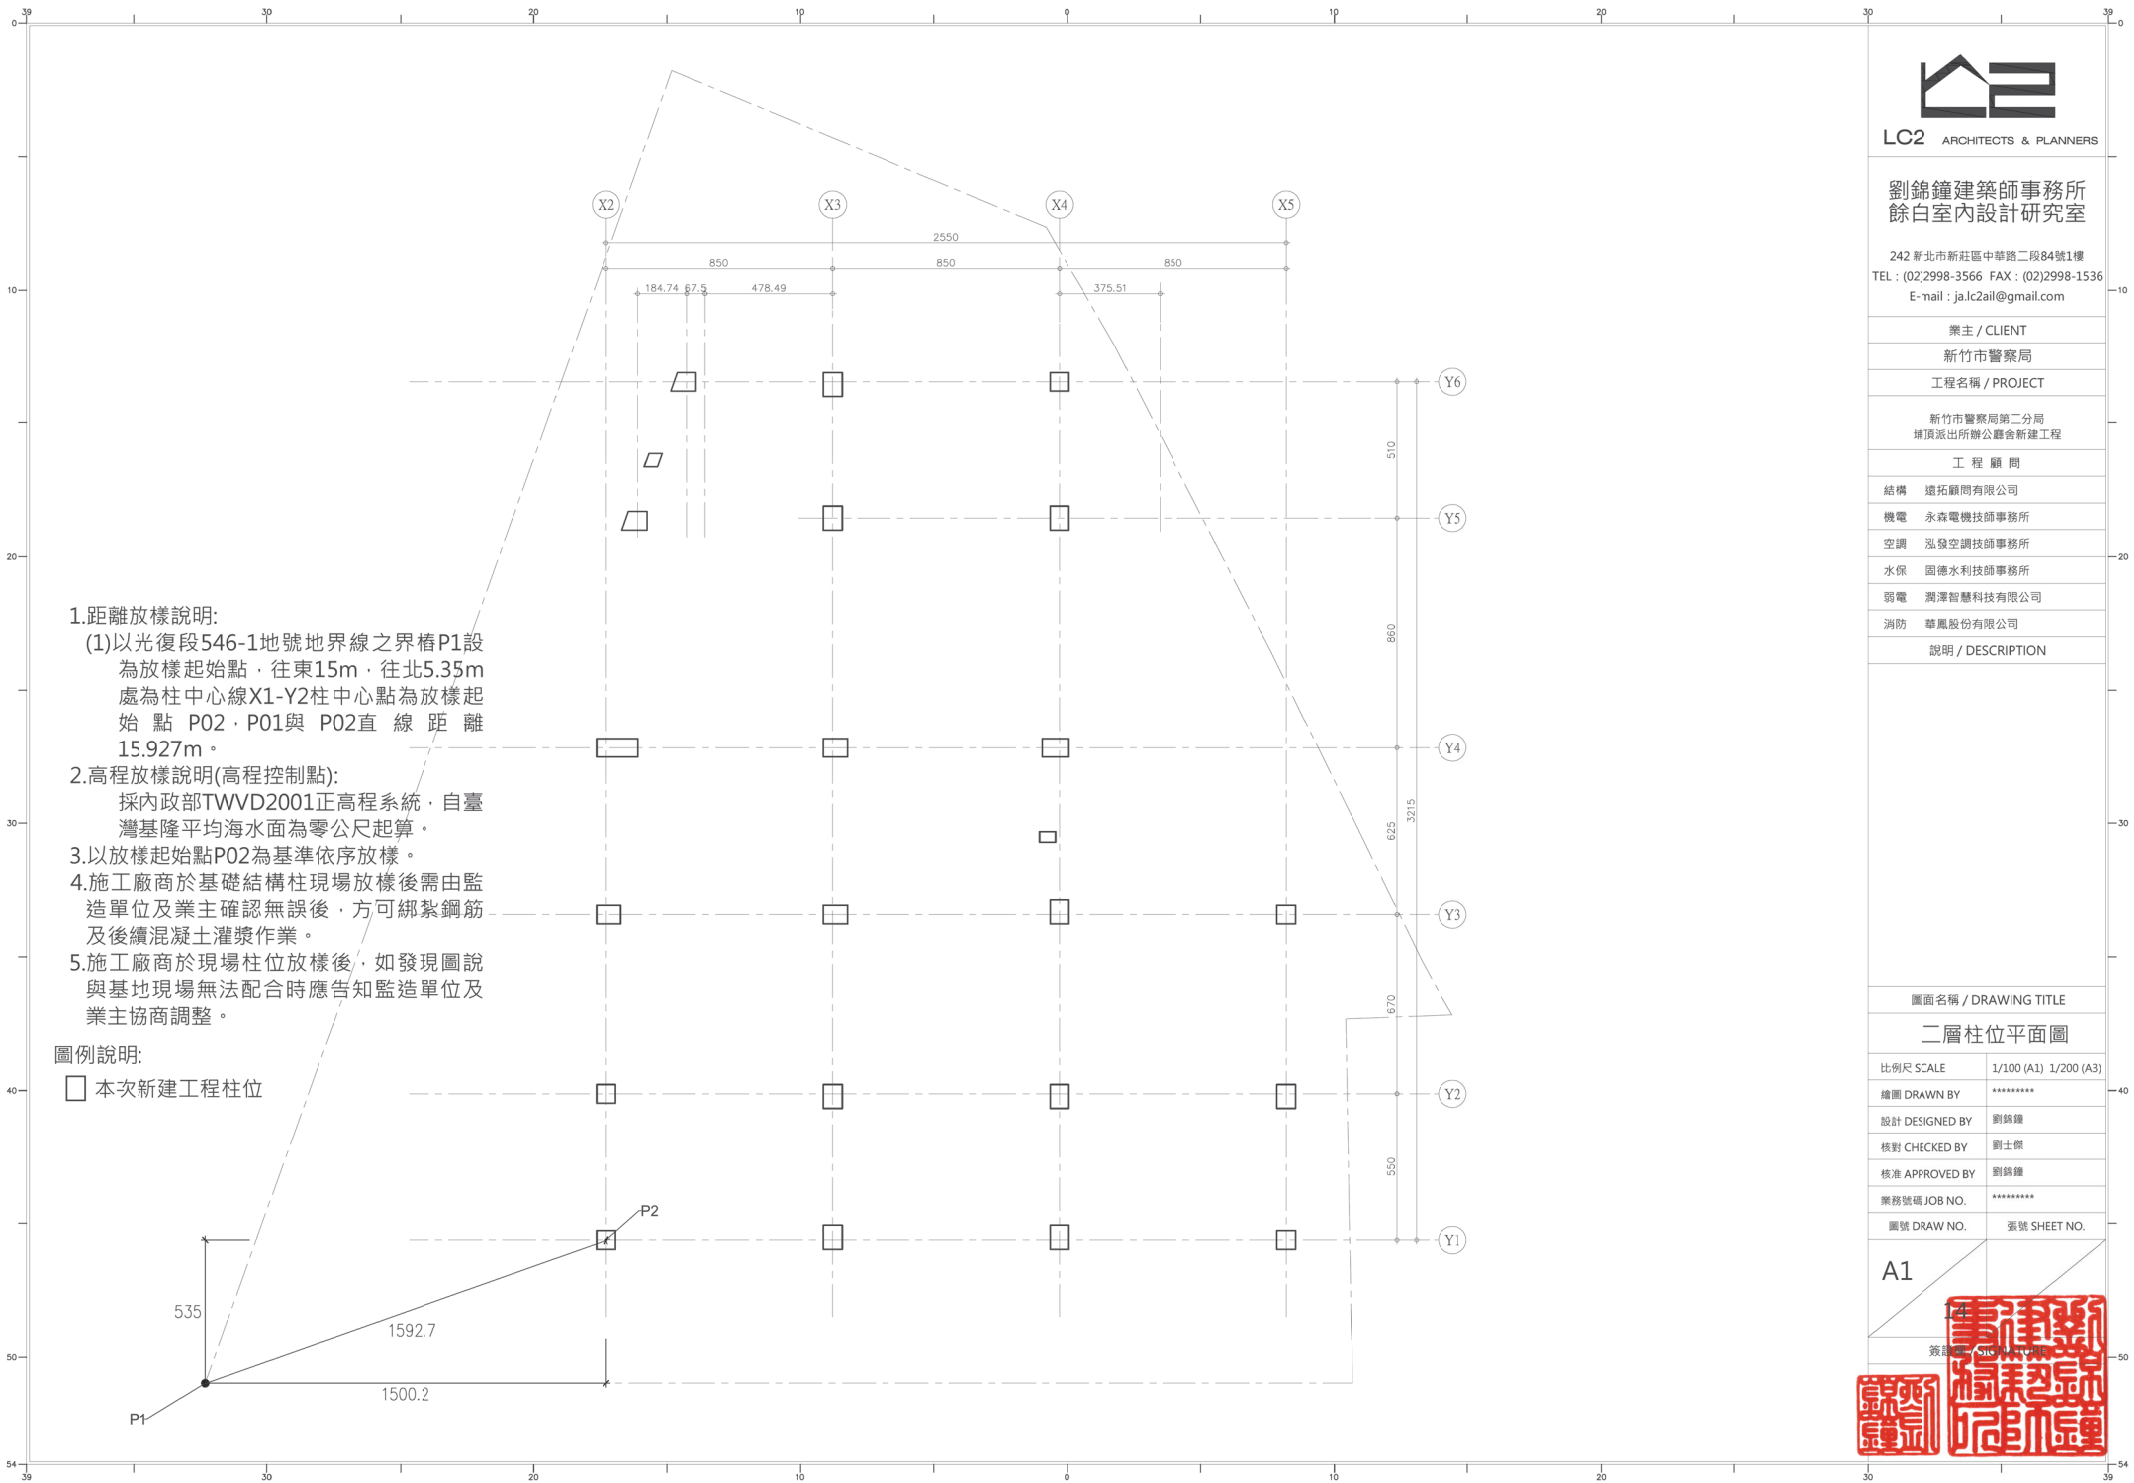

- 1.距離放樣說明:
(1)以光復段546-1地號地界線之界樁P1設為放樣起始點，往東15m，往北5.35m處為柱中心線X1-Y2柱中心點為放樣起始點 P02，P01與 P02直線距離15.927m。
- 2.高程放樣說明(高程控制點):
採內政部TWVD2001正高程系統，自臺灣基隆平均海面為零公尺起算。
- 3.以放樣起始點P02為基準依序放樣。
- 4.施工廠商於基礎結構柱現場放樣後需由監造單位及業主確認無誤後，方可綁紮鋼筋及後續混凝土灌漿作業。
- 5.施工廠商於現場柱位放樣後，如發現圖說與基地現場無法配合時應告知監造單位及業主協商調整。

圖例說明:
□ 本次新建工程柱位



劉錦鐘建築師事務所
餘白室內設計研究室

242 新北市新莊區中華路二段84號1樓
TEL : (02)2998-3566 FAX : (02)2998-1536
E-mail : ja.lc2ail@gmail.com

業主 / CLIENT
新竹市警察局

工程名稱 / PROJECT
新竹市警察局第二分局
埔頂派出所辦公廳舍新建工程

工程顧問
結構 遠拓顧問有限公司
機電 永森電機技師事務所
空調 泓發空調技師事務所
水保 國德水利技師事務所
弱電 潤澤智慧科技有限公司
消防 華風股份有限公司


說明 / DESCRIPTION

圖面名稱 / DRAWING TITLE
二層柱位平面圖

比例尺 SCALE	1/100 (A1) 1/200 (A3)
繪圖 DRAWN BY	*****
設計 DESIGNED BY	劉錦鐘
核對 CHECKED BY	劉士傑
核准 APPROVED BY	劉錦鐘
業務號碼 JOB NO.	*****
圖號 DRAW NO.	張號 SHEET NO.

A1



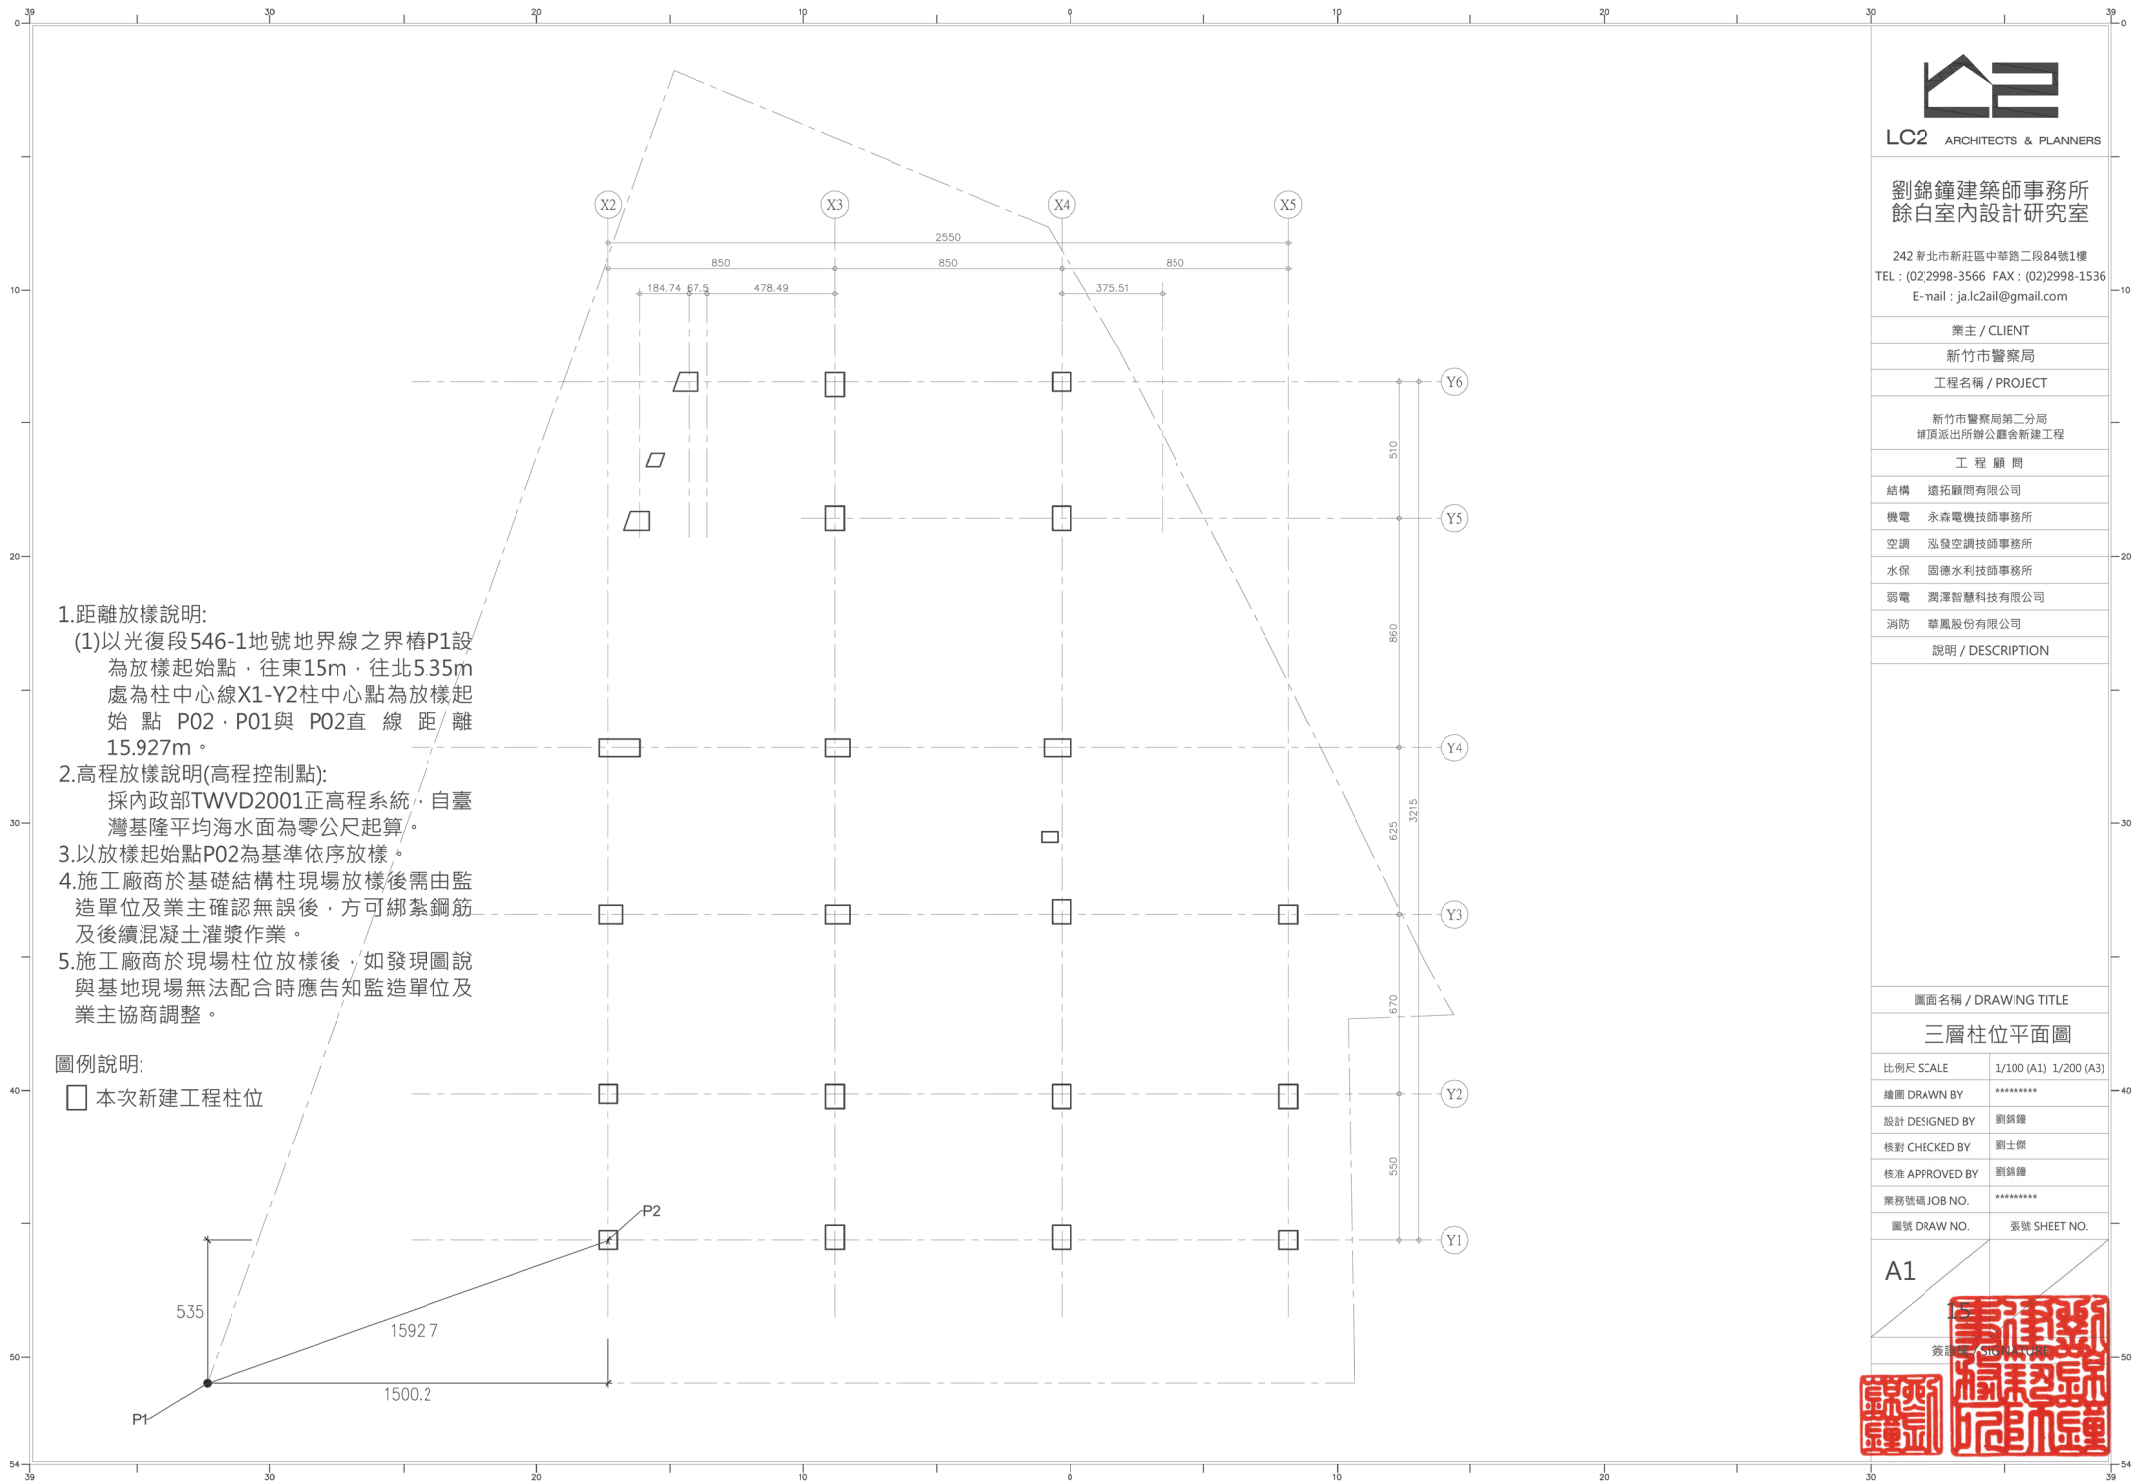

- 1.距離放樣說明:
(1)以光復段546-1地號地界線之界樁P1設為放樣起始點，往東15m，往北535m處為柱中心線X1-Y2柱中心點為放樣起始點 P02，P01與 P02直線距離15.927m。
- 2.高程放樣說明(高程控制點):
採內政部TWVD2001正高程系統，自臺灣基隆平均海面為零公尺起算。
- 3.以放樣起始點P02為基準依序放樣。
- 4.施工廠商於基礎結構柱現場放樣後需由監造單位及業主確認無誤後，方可綁紮鋼筋及後續混凝土灌漿作業。
- 5.施工廠商於現場柱位放樣後，如發現圖說與基地現場無法配合時應告知監造單位及業主協商調整。

圖例說明:
□ 本次新建工程柱位




劉錦鐘建築師事務所
餘白室內設計研究室

242 新北市新莊區中華路二段84號1樓
TEL : (02)2998-3566 FAX : (02)2998-1536
E-mail : ja.lc2ail@gmail.com

業主 / CLIENT
新竹市警察局
工程名稱 / PROJECT
新竹市警察局第二分局 埔頂派出所辦公廳舍新建工程
工 程 顧 問
結構 遠拓顧問有限公司
機電 永森電機技師事務所
空調 泓發空調技師事務所
水保 國德水利技師事務所
弱電 潤澤智慧科技有限公司
消防 華風股份有限公司
說明 / DESCRIPTION

圖面名稱 / DRAWING TITLE	
三層柱位平面圖	
比例尺 SCALE	1/100 (A1) 1/200 (A3)
繪圖 DRAWN BY	*****
設計 DESIGNED BY	劉錦鐘
核對 CHECKED BY	劉士傑
核准 APPROVED BY	劉錦鐘
業務號碼 JOB NO.	*****
圖號 DRAW NO.	張號 SHEET NO.

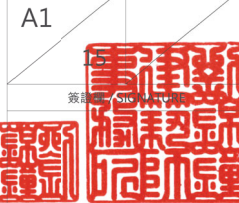



LC2 ARCHITECTS & PLANNERS

劉錦鐘建築師事務所 餘白室內設計研究室

242 新北市新莊區中華路二段84號1樓
TEL : (02)2998-3566 FAX : (02)2998-1536
E-mail : ja.lc2ail@gmail.com

業主 / CLIENT

新竹市警察局

工程名稱 / PROJECT

新竹市警察局第二分局
埔頂派出所辦公廳舍新建工程

工程顧問

結構	遠拓顧問有限公司
機電	永森電機技師事務所
空調	弘發空調技師事務所
水保	國德水利技師事務所
弱電	潤澤智慧科技有限公司
消防	喜鳳股份有限公司

說明 / DESCRIPTION

圖面名稱 / DRAWING TITLE

四層柱位平面圖

比例尺 SCALE	1/100 (A1) 1/200 (A3)
繪圖 DRAWN BY	*****
設計 DESIGNED BY	劉錦鐘
核對 CHECKED BY	劉士傑
核准 APPROVED BY	劉錦鐘
業務號碼 JB NO.	*****
圖號 DRAW NO.	張號 SHEET NO.

A1

16

簽證人 SIGNATURE



1.距離放樣說明:

(1)以光復段546-1地號地界線之界樁P1設為放樣起始點，往東15m，往北5.35m處為柱中心線X1-Y2柱中心點為放樣起始點 P02，P01與 P02直線距離15.927m。

2.高程放樣說明(高程控制點):

採內政部TWVD2001正高程系統，自臺灣基準平均海面為零公尺起算。


3.以放樣起始點P02為基準依序放樣。

4.施工廠商於基礎結構柱現場放樣後需由監造單位及業主確認無誤後，方可綁紮鋼筋及後續混凝土灌漿作業。

5.施工廠商於現場柱位放樣後，如發現圖說與基地現場無法配合時應告知監造單位及業主協商調整。

圖例說明:

□ 本次新建工程柱位

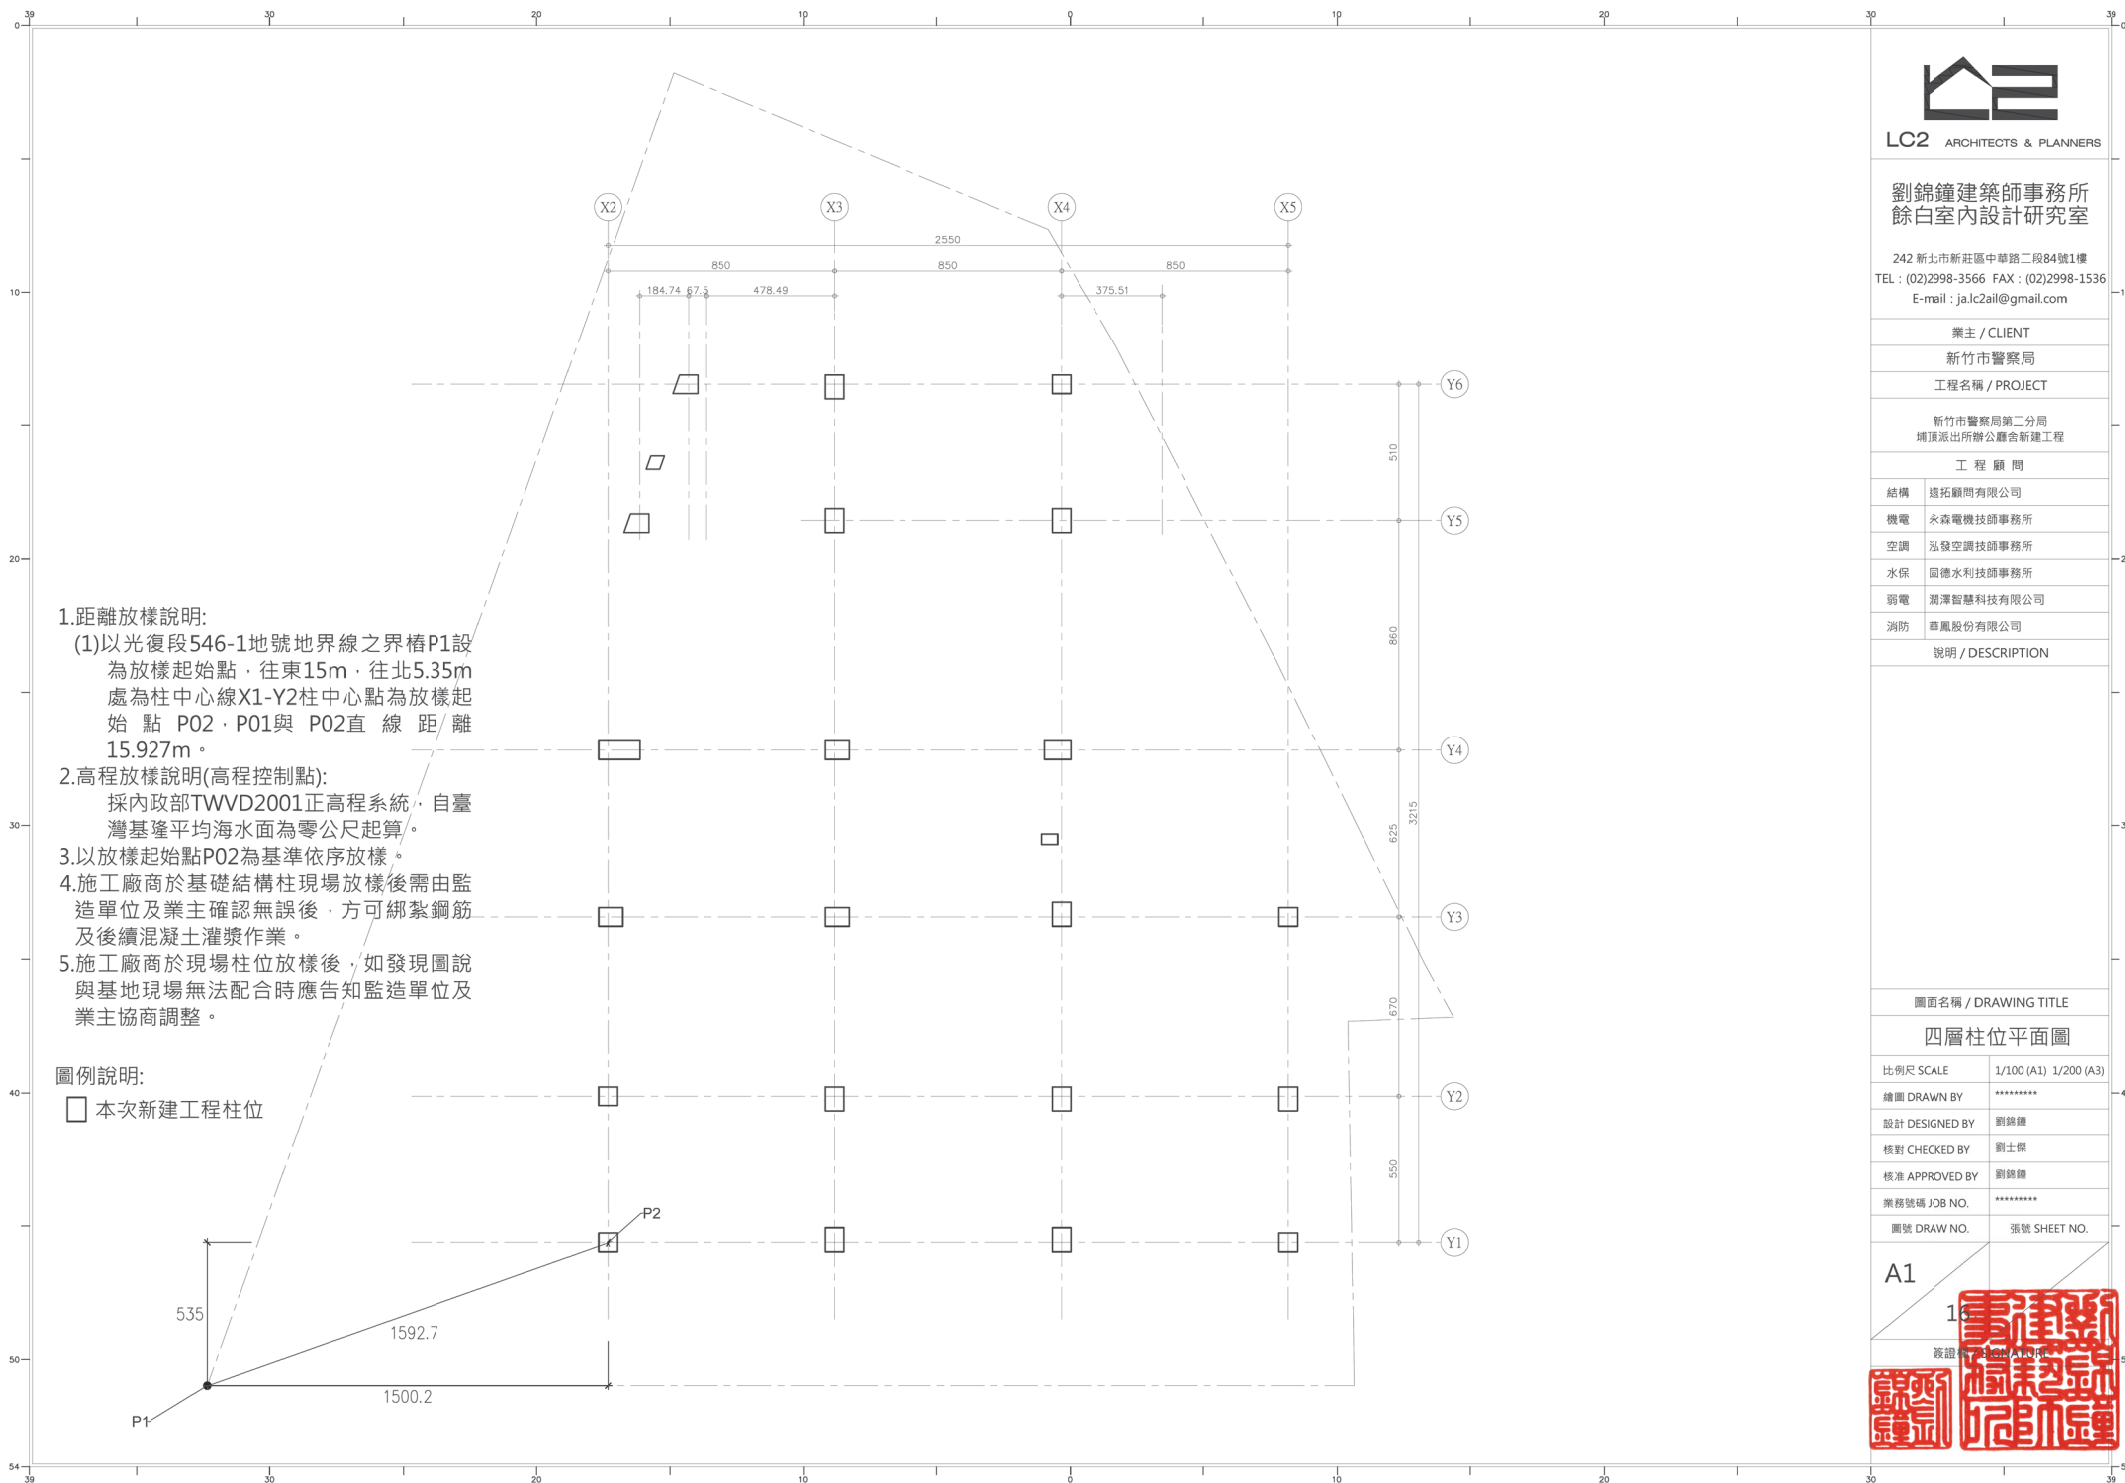



LC2 ARCHITECTS & PLANNERS

劉錦鐘建築師事務所 餘白室內設計研究室

242 新北市新莊區中華路二段84號1樓
TEL : (02)2998-3566 FAX : (02)2998-1536
E-mail : ja.lc2ai@gmail.com

業主 / CLIENT

新竹市警察局

工程名稱 / PROJECT

新竹市警察局第二分局
埔頂派出所辦公廳舍新建工程

工程顧問

結構	達拓顧問有限公司
機電	永森電機技師事務所
空調	泓發空調技師事務所
水保	圓德水利技師事務所
弱電	潤澤智慧科技有限公司
消防	尊鳳股份有限公司

說明 / DESCRIPTION

圖面名稱 / DRAWING TITLE

五層柱位平面圖

比例尺 SCALE	1/100 (A1) 1/200 (A3)
繪圖 DRAWN BY	*****
設計 DESIGNED BY	劉錦鐘
核對 CHECKED BY	劉士傑
核准 APPROVED BY	劉錦鐘
業務號碼 JOB NO.	*****
圖號 DRAW NO.	張號 SHEET NO.

A1

1

簽證人 SIGNATURE



1.距離放樣說明:

(1)以光復段546-1地號地界線之界樁P1設為放樣起始點，往東15m，往北5.35m處為柱中心線X1-Y2柱中心點為放樣起始點 P02，P01與 P02直線距離15.927m。

2.高程放樣說明(高程控制點):

採內政部TWVD2001正高程系統，自臺灣基隆平均海面為零公尺起算。


3.以放樣起始點P02為基準依序放樣。


4.施工廠商於基礎結構柱現場放樣後需由監造單位及業主確認無誤後，方可綁紮鋼筋及後續混凝土灌漿作業。

5.施工廠商於現場柱位放樣後，如發現圖說與基地現場無法配合時應告知監造單位及業主協商調整。

圖例說明:

□ 本次新建工程柱位

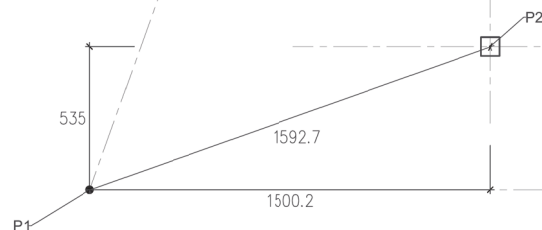

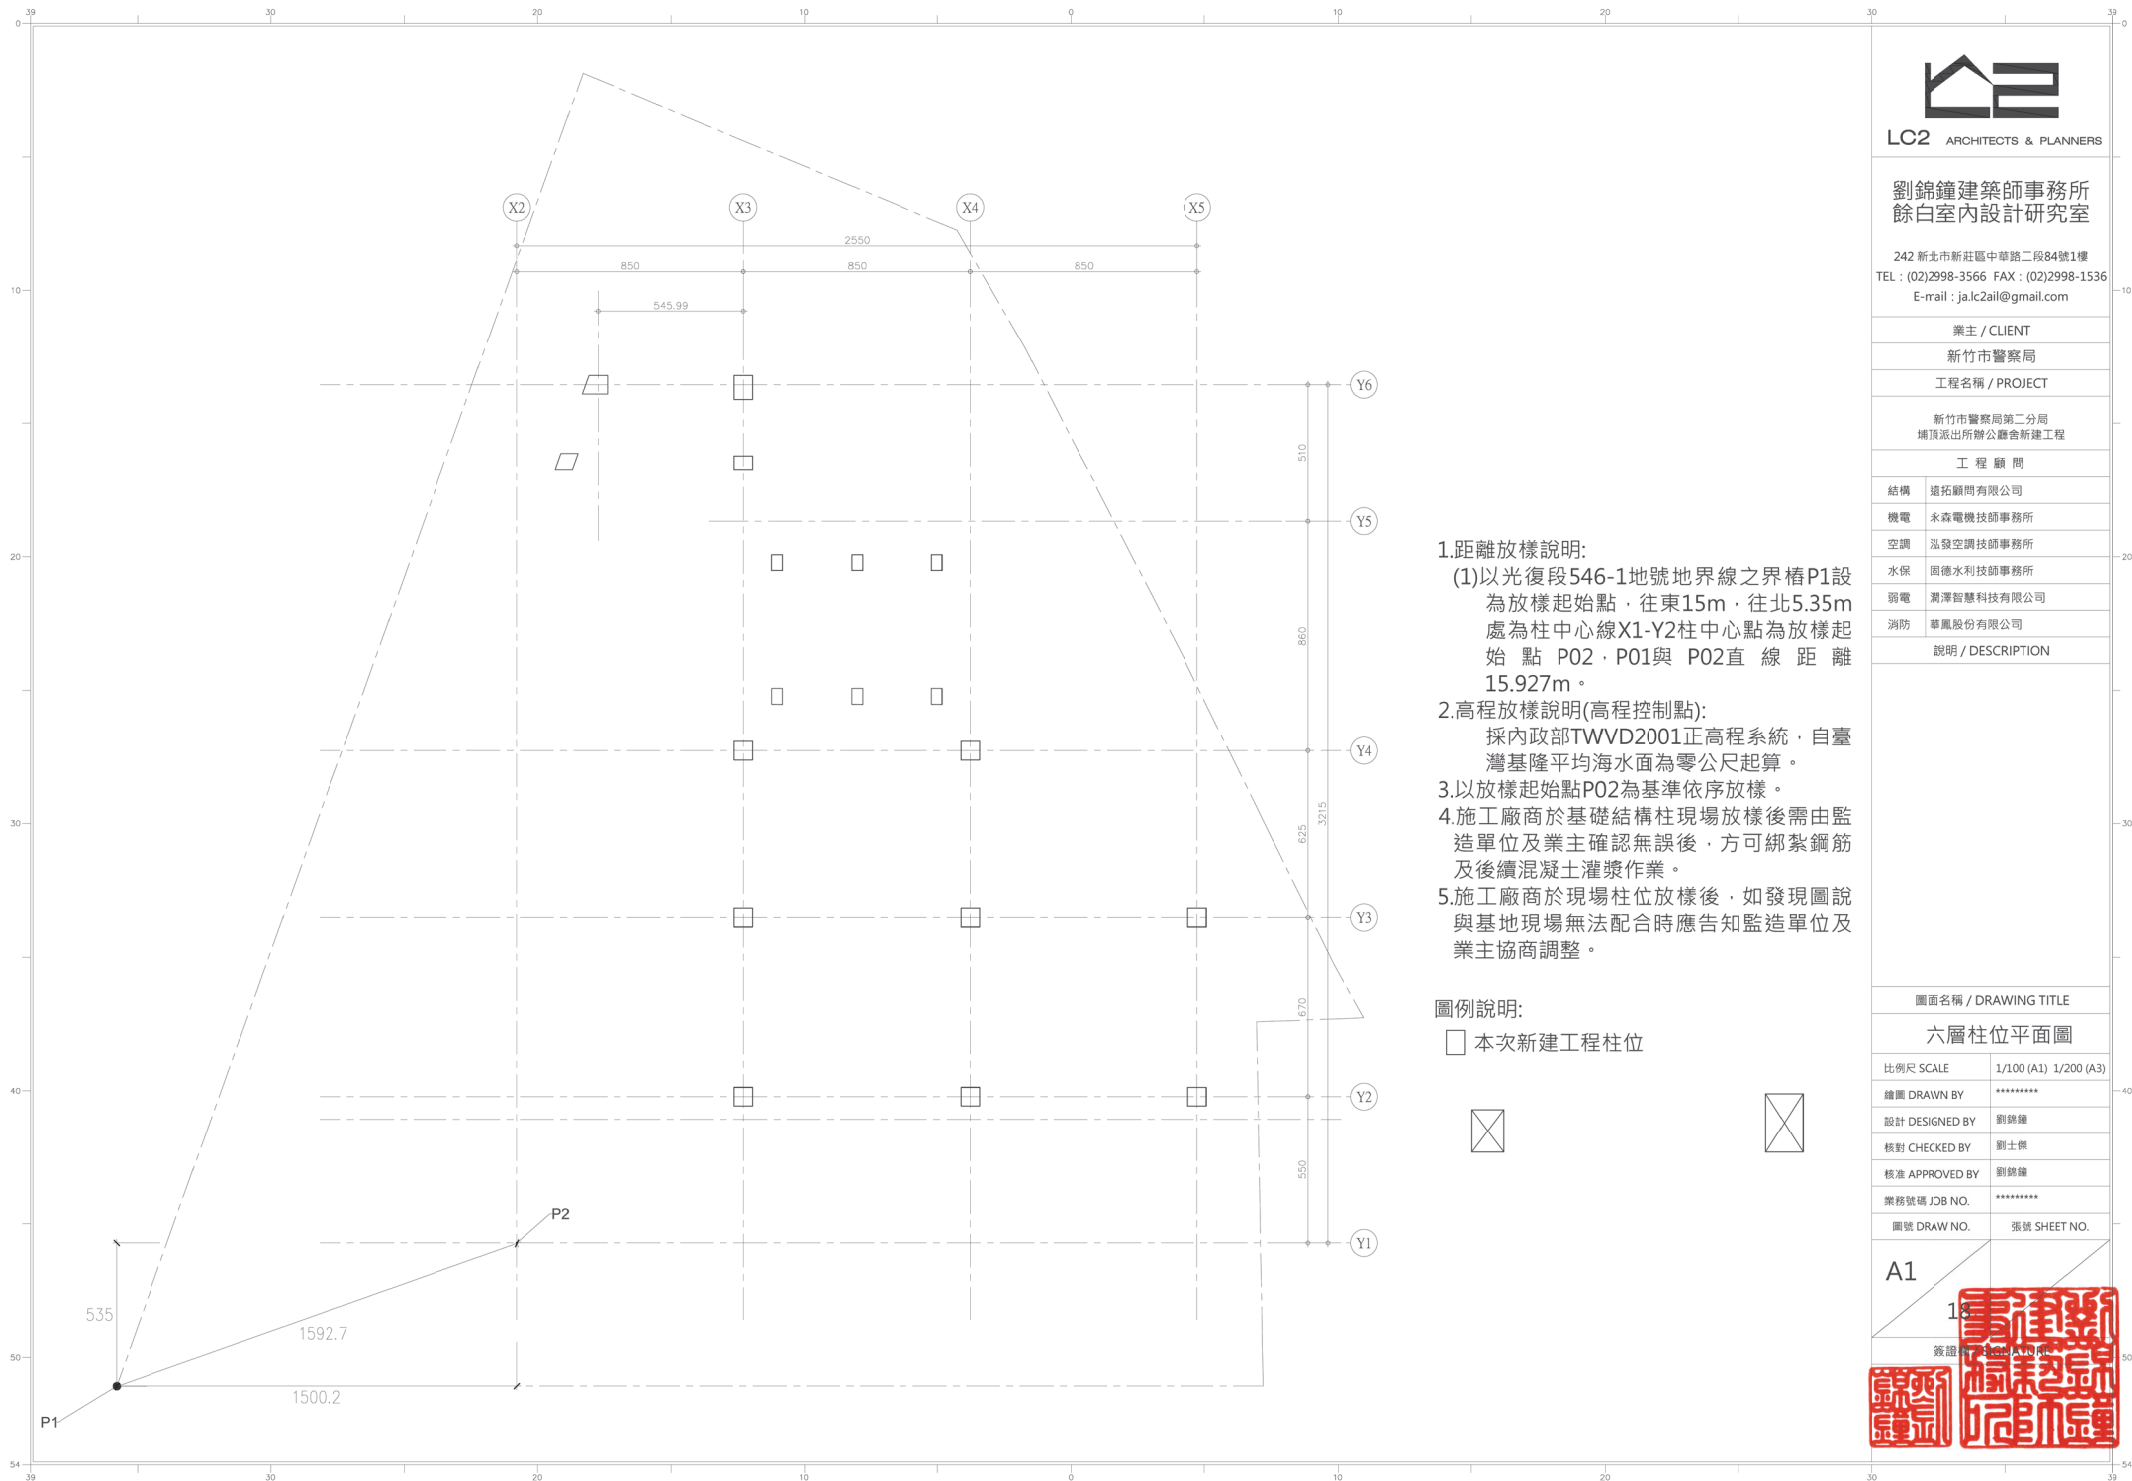

- 1.距離放樣說明:
(1)以光復段546-1地號地界線之界樁P1為放樣起始點，往東15m，往北5.35m處為柱中心線X1-Y2柱中心點為放樣起始點 P02，P01與 P02直線距離15.927m。
- 2.高程放樣說明(高程控制點):
採內政部TWVD2001正高程系統，自臺灣基隆平均海面為零公尺起算。
- 3.以放樣起始點P02為基準依序放樣。
- 4.施工廠商於基礎結構柱現場放樣後需由監造單位及業主確認無誤後，方可綁紮鋼筋及後續混凝土灌漿作業。
- 5.施工廠商於現場柱位放樣後，如發現圖說與基地現場無法配合時應告知監造單位及業主協商調整。

圖例說明:
□ 本次新建工程柱位



劉錦鐘建築師事務所
餘白室內設計研究室

242 新北市新莊區中華路二段84號1樓
TEL : (02)2998-3566 FAX : (02)2998-1536
E-mail : ja.lc2ai@gmail.com

業主 / CLIENT	
新竹市警察局	
工程名稱 / PROJECT	
新竹市警察局第二分局 埔頂派出所辦公廳舍新建工程	
工程顧問	
結構	遠拓顧問有限公司
機電	永森電機技師事務所
空調	泓發空調技師事務所
水保	固德水利技師事務所
弱電	潤澤智慧科技有限公司
消防	華風股份有限公司
說明 / DESCRIPTION	

圖面名稱 / DRAWING TITLE


六層柱位平面圖

比例尺 SCALE	1/100 (A1) 1/200 (A3)
繪圖 DRAWN BY	*****
設計 DESIGNED BY	劉錦鐘
核對 CHECKED BY	劉士傑
核准 APPROVED BY	劉錦鐘
業務號碼 JOB NO.	*****
圖號 DRAW NO.	張號 SHEET NO.

A1

18

簽證人 SIGNATURE

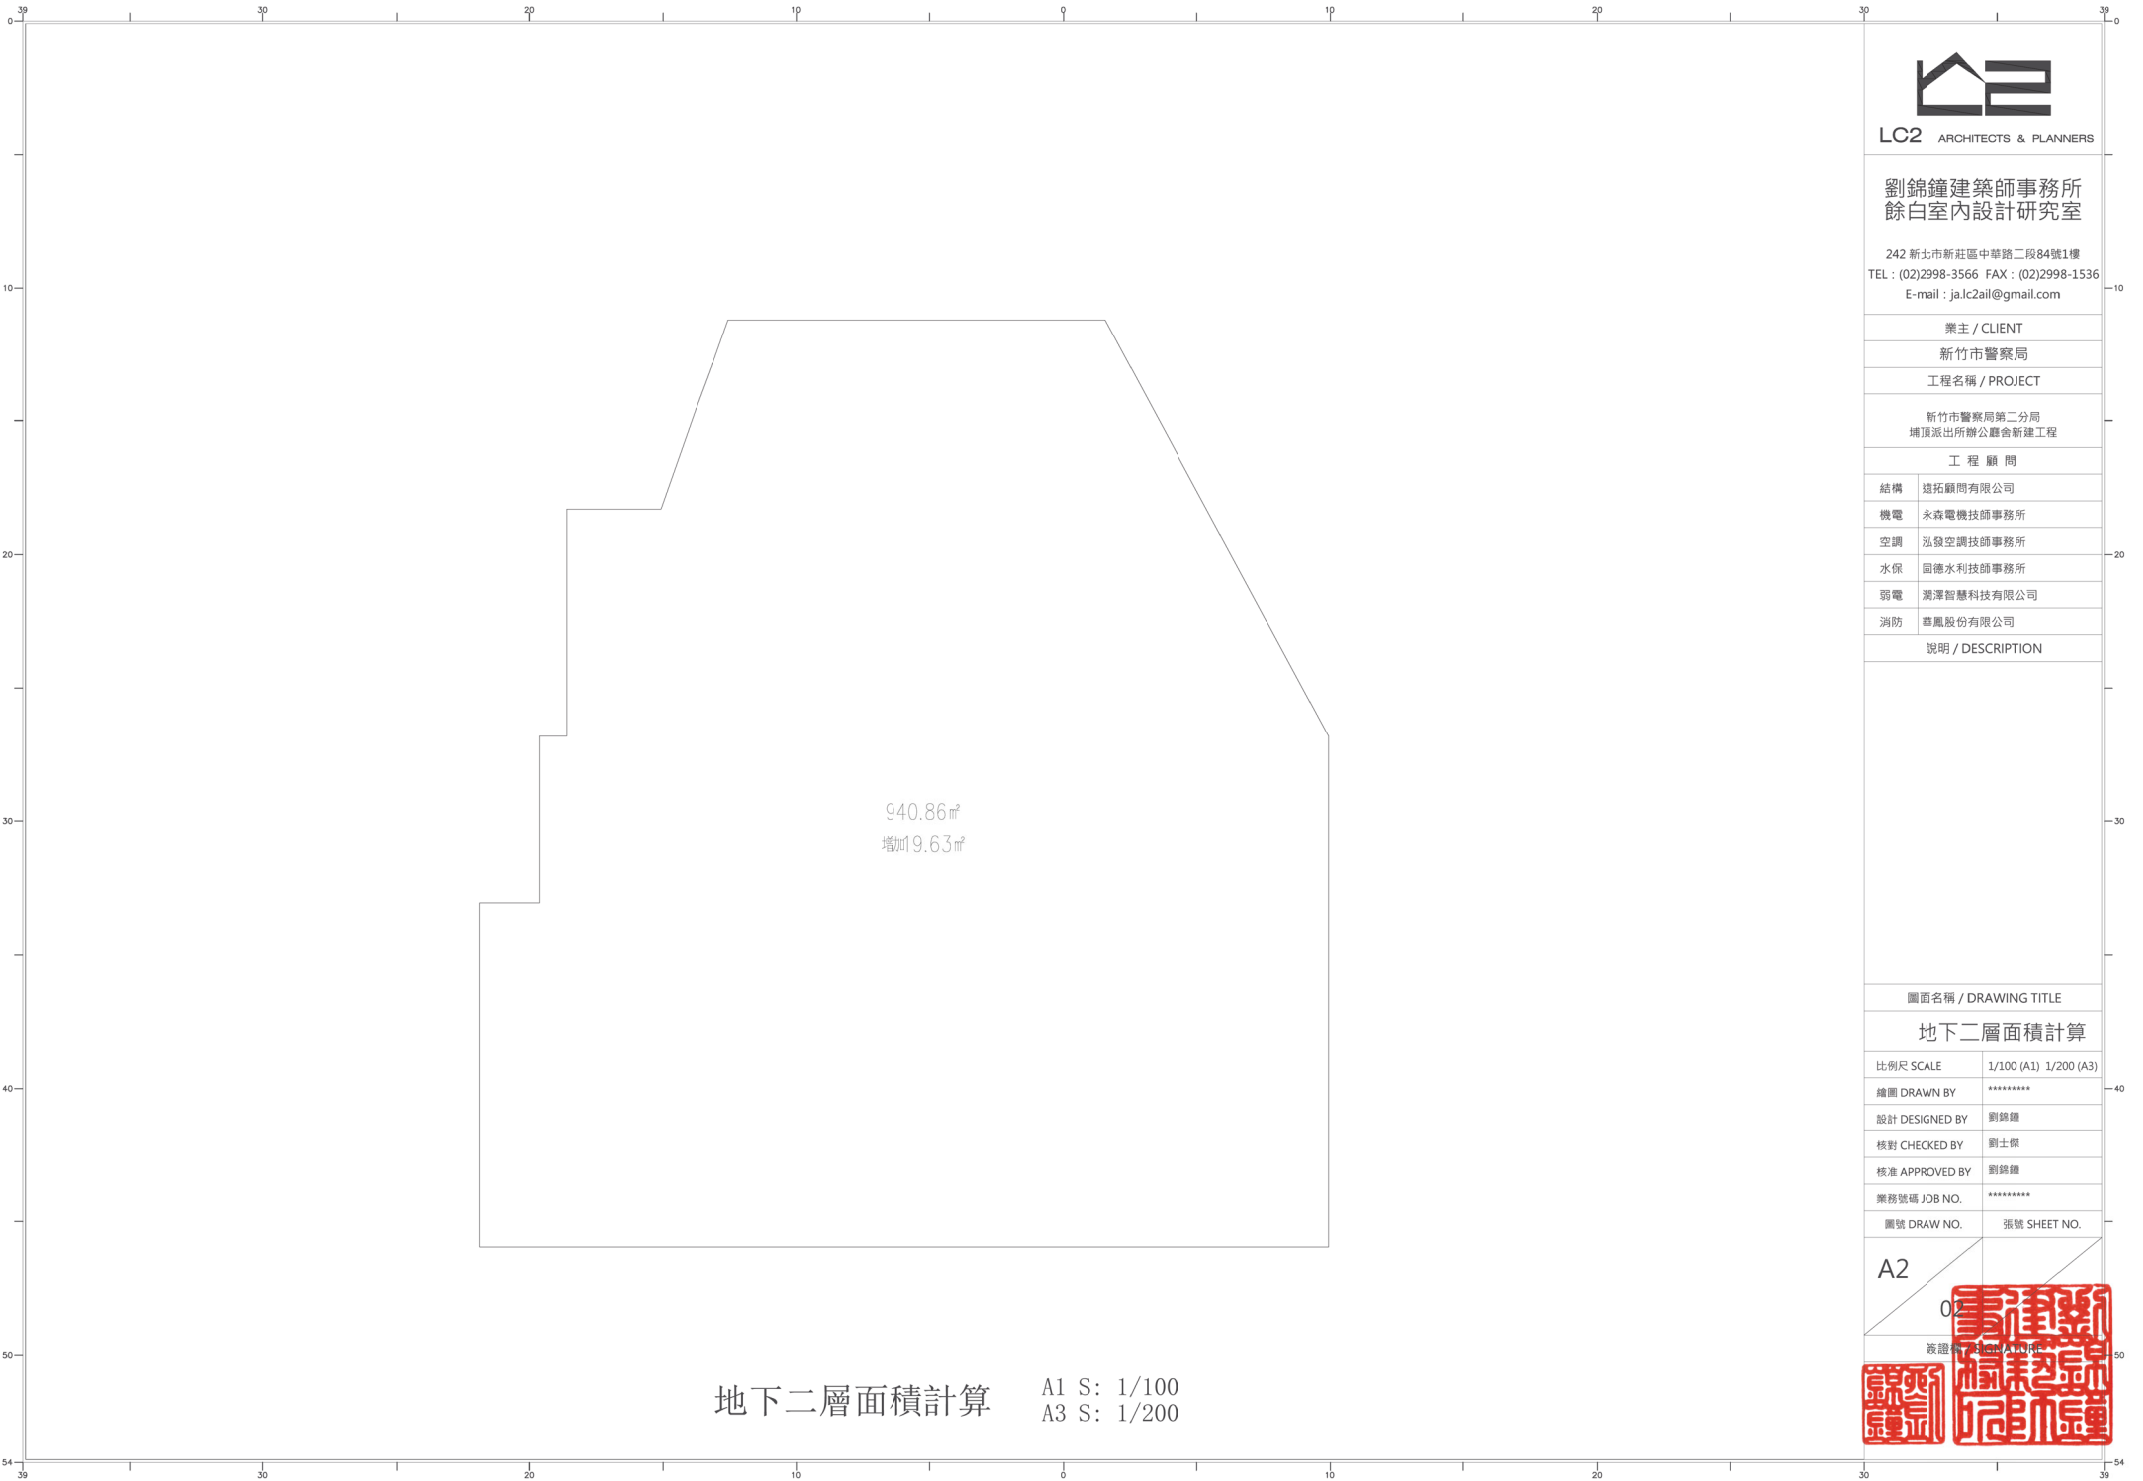

LC2 ARCHITECTS & PLANNERS

劉錦鐘建築師事務所
餘白室內設計研究室

242 新北市新莊區中華路二段84號1樓
TEL : (02)2998-3566 FAX : (02)2998-1536
E-mail : ja.lc2ail@gmail.com

業主 / CLIENT

新竹市警察局

工程名稱 / PROJECT

新竹市警察局第二分局
埔頂派出所辦公廳舍新建工程

工 程 顧 問

結構	遠拓顧問有限公司
----	----------

機電	永森電機技師事務所
----	-----------

空調	泓發空調技師事務所
----	-----------

水保	留德水利技師事務所
----	-----------

弱電	瀚澤智慧科技有限公司
----	------------

消防	慕凰股份有限公司
----	----------

說明 / DESCRIPTION

圖面名稱 / DRAWING TITLE

地下二層面積計算

比例尺 SCALE	1/100 (A1) 1/200 (A3)
-----------	-----------------------

繪圖 DRAWN BY	*****
-------------	-------

設計 DESIGNED BY	劉錦鐘
----------------	-----

核對 CHECKED BY	劉士傑
---------------	-----

核准 APPROVED BY	劉錦鐘
----------------	-----


業務號碼 JOB NO.	*****
--------------	-------

圖號 DRAW NO.	張號 SHEET NO.
-------------	--------------

A2

0

簽證人 SIGNATURE

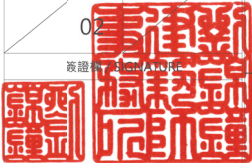



242 新北市新莊區中華路二段84號1樓
TEL : (02)2998-3566 FAX : (02)2998-1536
E-mail : ja.lc2ail@gmail.com

業主 / CLIENT

新竹市警察局

工程名稱 / PROJECT

新竹市警察局第二分局
埔頂派出所辦公廳舍新建工程

工程顧問

結構	遠拓顧問有限公司
機電	永森電機技師事務所
空調	弘發空調技師事務所
水保	國德水利技師事務所
弱電	鴻澤智慧科技有限公司
消防	尊鳳股份有限公司

說明 / DESCRIPTION

圖面名稱 / DRAWING TITLE



地下一層平面圖

比例尺 SCALE	1/10C (A1) 1/200 (A3)
繪圖 DRAWN BY	*****
設計 DESIGNED BY	劉錦鐘
核對 CHECKED BY	劉士傑
核准 APPROVED BY	劉錦鐘
業務號碼 JOB NO.	*****
圖號 DRAW NO.	張號 SHEET NO.

A2

1

簽證欄 / SIGNATURE

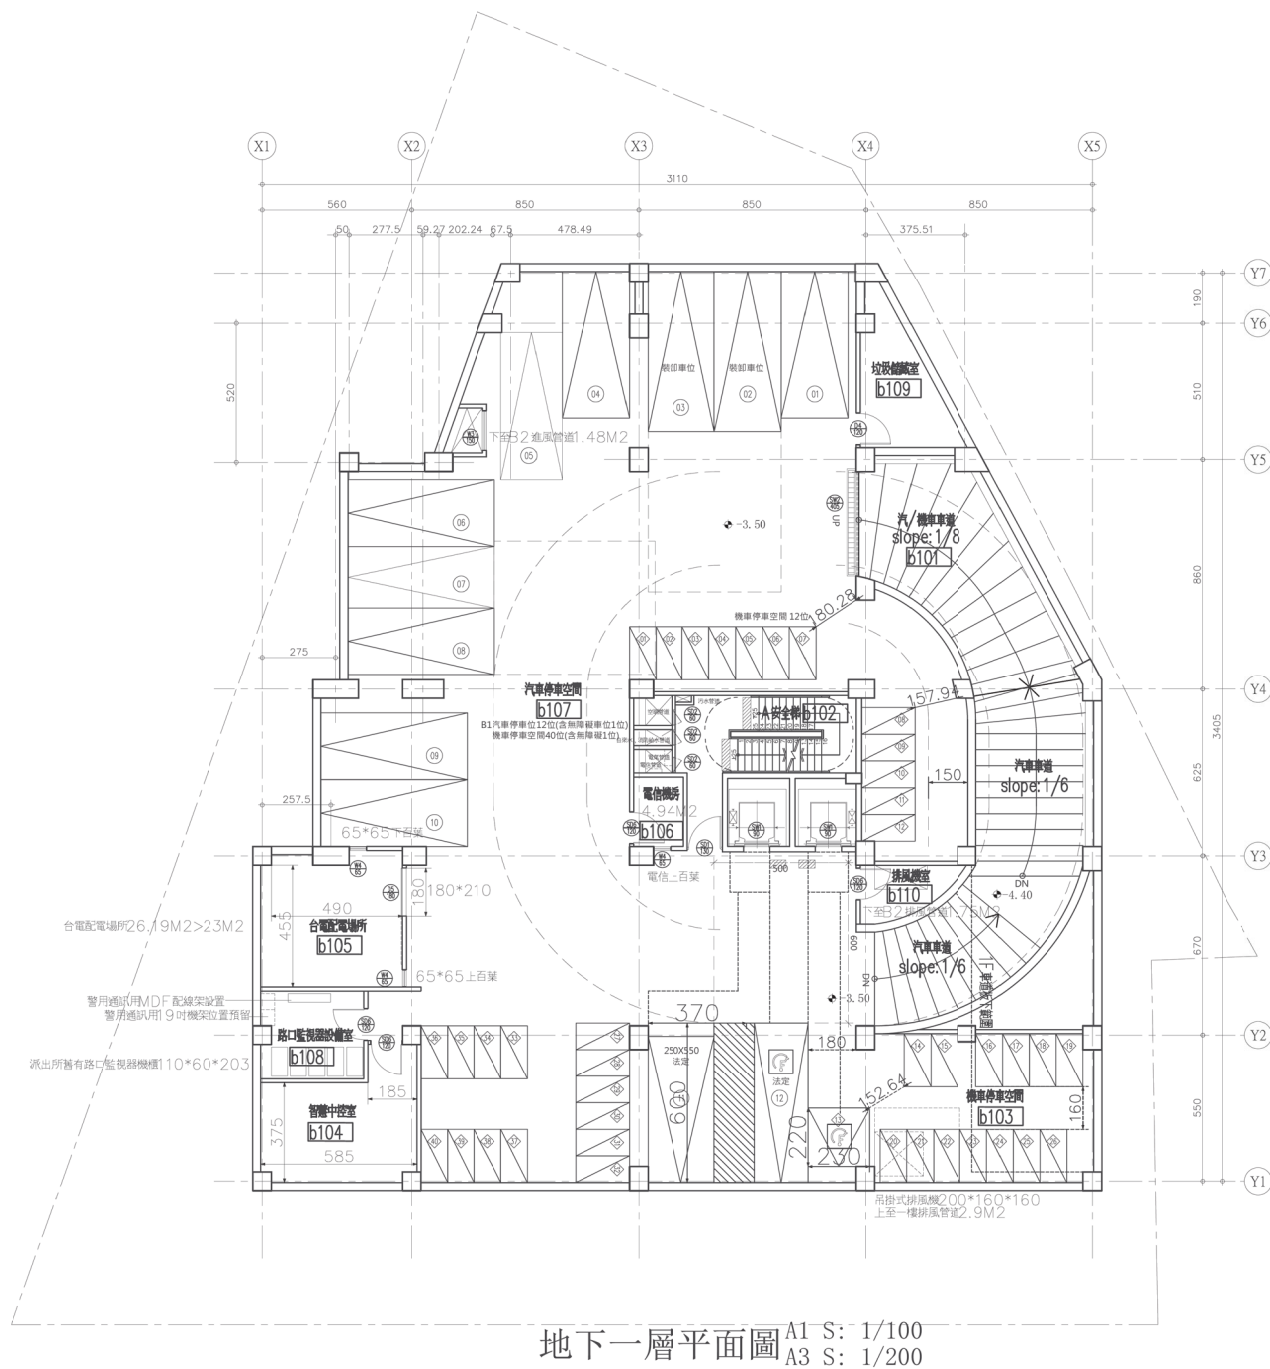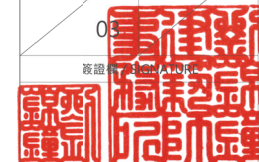

地下一層平面圖 A1 S: 1/100
A3 S: 1/200



LC2 ARCHITECTS & PLANNERS

劉錦鐘建築師事務所
餘白室內設計研究室

242 新北市新莊區中華路二段84號1樓
TEL : (02)2998-3566 FAX : (02)2998-1536
E-mail : ja.lc2ail@gmail.com

業主 / CLIENT

新竹市警察局

工程名稱 / PROJECT

新竹市警察局第二分局
埔頂派出所辦公廳舍新建工程

工 程 顧 問

結構	遠拓顧問有限公司
機電	永森電機技師事務所
空調	弘發空調技師事務所
水保	固德水利技師事務所
弱電	瀚澤智聯科技有限公司
消防	尊鳳股份有限公司

說明 / DESCRIPTION

圖面名稱 / DRAWING TITLE

地下一層面積計算

比例尺 SCALE	1/100 (A1) 1/200 (A3)
繪圖 DRAWN BY	*****
設計 DESIGNED BY	劉錦鐘
核對 CHECKED BY	劉士偉
核准 APPROVED BY	劉錦鐘
業務號碼 JOB NO.	*****
圖號 DRAW NO.	張號 SHEET NO.

A2

04

簽證人 SIGNATURE



940.86㎡
增加9.63㎡

地下一層面積計算 A1 S: 1/100
A3 S: 1/200



242 新北市新莊區中華路二段84號1樓
TEL : (02)2998-3566 FAX : (02)2998-1536
E-mail : ja.lc2ail@gmail.com

新竹市警察局

新竹市警察局第二分局
埔頂派出所辦公廳舍新建工程

結構	遠拓顧問有限公司
機電	永森電機技師事務所
空調	泓發空調技師事務所
水保	固德水利技師事務所
弱電	潤澤智慧科技有限公司
消防	華鳳股份有限公司


說明 / DESCRIPTION

圖面名稱 / DRAWING TITLE

一層平面圖

比例尺 SCALE	1/100 (A1) 1/200 (A3)	
繪圖 DRAWN BY	*****	—40
設計 DESIGNED BY	劉錦鐘	
核對 CHECKED BY	劉士傑	
核准 APPROVED BY	劉錦鐘	
業務號碼 JOB NO.	*****	
圖號 DRAW NO.	張號 SHEET NO.	—

A2

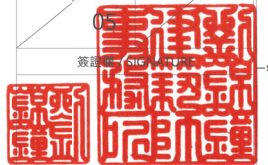



LC2 ARCHITECTS & PLANNERS

劉錦鐘建築師事務所
餘白室內設計研究室

242 新北市新莊區中華路二段84號1樓
TEL : (02)2998-3566 FAX : (02)2998-1536
E-mail : ja.lc2ail@gmail.com

業主 / CLIENT

新竹市警察局

工程名稱 / PROJECT

新竹市警察局第二分局
埔頂派出所辦公廳舍新建工程

工 程 顧 問

結構 遠拓顧問有限公司

機電 永森電機技師事務所

空調 泓發空調技師事務所

水保 留德水利技師事務所

弱電 潤澤智慧科技有限公司

消防 尊鳳股份有限公司

說明 / DESCRIPTION

圖面名稱 / DRAWING TITLE


一層面積計算

比例尺 SCALE	1/100 (A1) 1/200 (A3)
繪圖 DRAWN BY	*****
設計 DESIGNED BY	劉錦鐘
核對 CHECKED BY	劉士傑
核准 APPROVED BY	劉錦鐘
業務號碼 JOB NO.	*****
圖號 DRAW NO.	張號 SHEET NO.

A2

06

簽證人 SIGNATURE

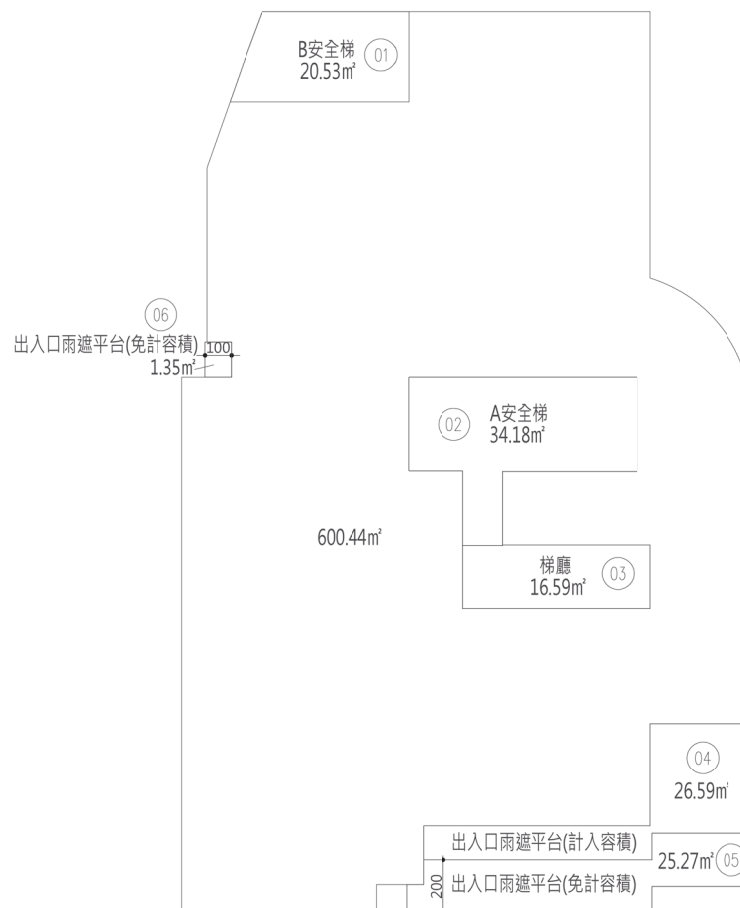

1F樓地板面積=600.44+26.59=627.03M2

技規#162-1當層陽台10%面積檢討: 5+6
25.27+1.35=26.62M2<627.03*10%=62.7..OK

技規#162-1當層梯廳10%面積檢討: 3
16.59M2<627.03*10%=62.7..OK

技規#162-1當層陽台+梯廳15%面積檢討:
3+5+6

16.59+25.27+1.35=43.21<627.03*15%=94.05M2..OK

技規#162-2免計面積: 1+2

20.53+34.18=54.71M2

1F容積樓地板面積=

627.03-16.59-54.71=555.73M2

總樓地板面積合計:

940.86+940.86+627.03+670.52+671.41+678.08+666.53+220.38=5,415.67M2

總容積樓地板面積合計:

555.73+580.95+587.51+606.78+587.57+104.36

=3,022.9M2<1461M2*210%=3,068.1M2..OK

一層面積計算 A1 S: 1/100
A3 S: 1/200



LC2 ARCHITECTS & PLANNERS

劉錦鐘建築師事務所
餘白室內設計研究室

242 新竹市新莊區中華路二段84號1樓
TEL : (02)2998-3566 FAX : (02)2998-1536
E-mail : ja.lc2all@gmail.com

業主 / CLIENT

新竹市警察局

工程名稱 / PROJECT

新竹市警察局第二分局
埔頂派出所辦公廳舍新建工程

工程顧問

結構 遠拓顧問有限公司

機電 永森電機技師事務所

空調 弘發空調技師事務所

水保 雷德水利技師事務所

弱電 瀚澤智慧科技有限公司

消防 喜鳳股份有限公司

說明 / DESCRIPTION

圖面名稱 / DRAWING TITLE

二層平面圖

比例尺 SCALE 1/100 (A1) 1/200 (A3)

繪圖 DRAWN BY *****

設計 DESIGNED BY 劉錦鐘

核對 CHECKED BY 劉士傑


核准 APPROVED BY 劉錦鐘

業務號碼 JOB NO. *****


圖號 DRAW NO. 張號 SHEET NO.

A2

簽署人簽名

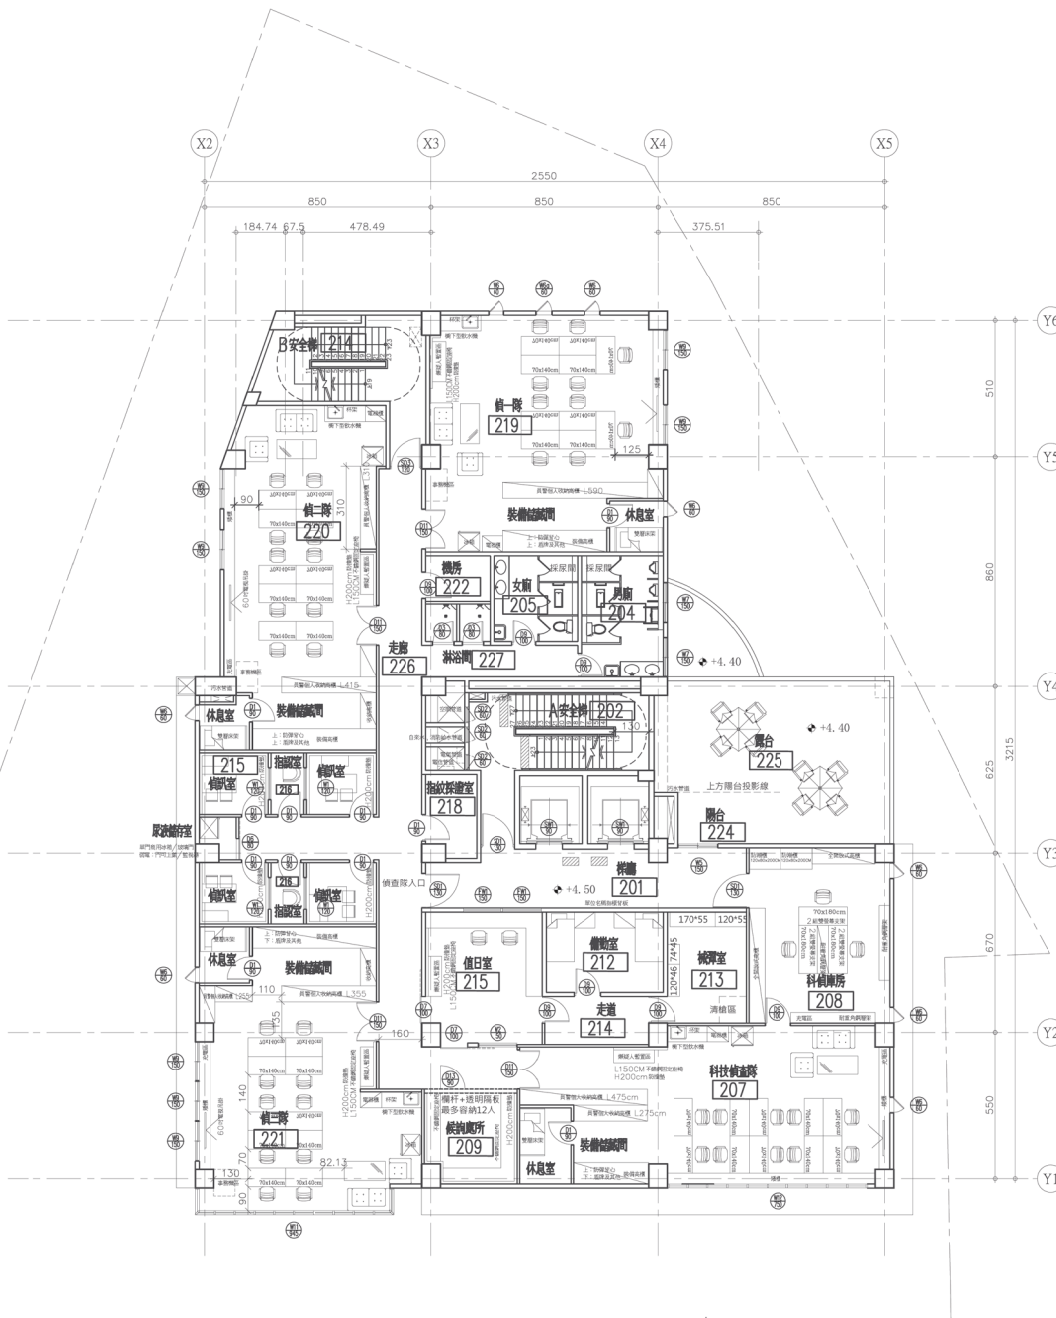

二層平面圖 AI S: 1/100
A3 S: 1/200

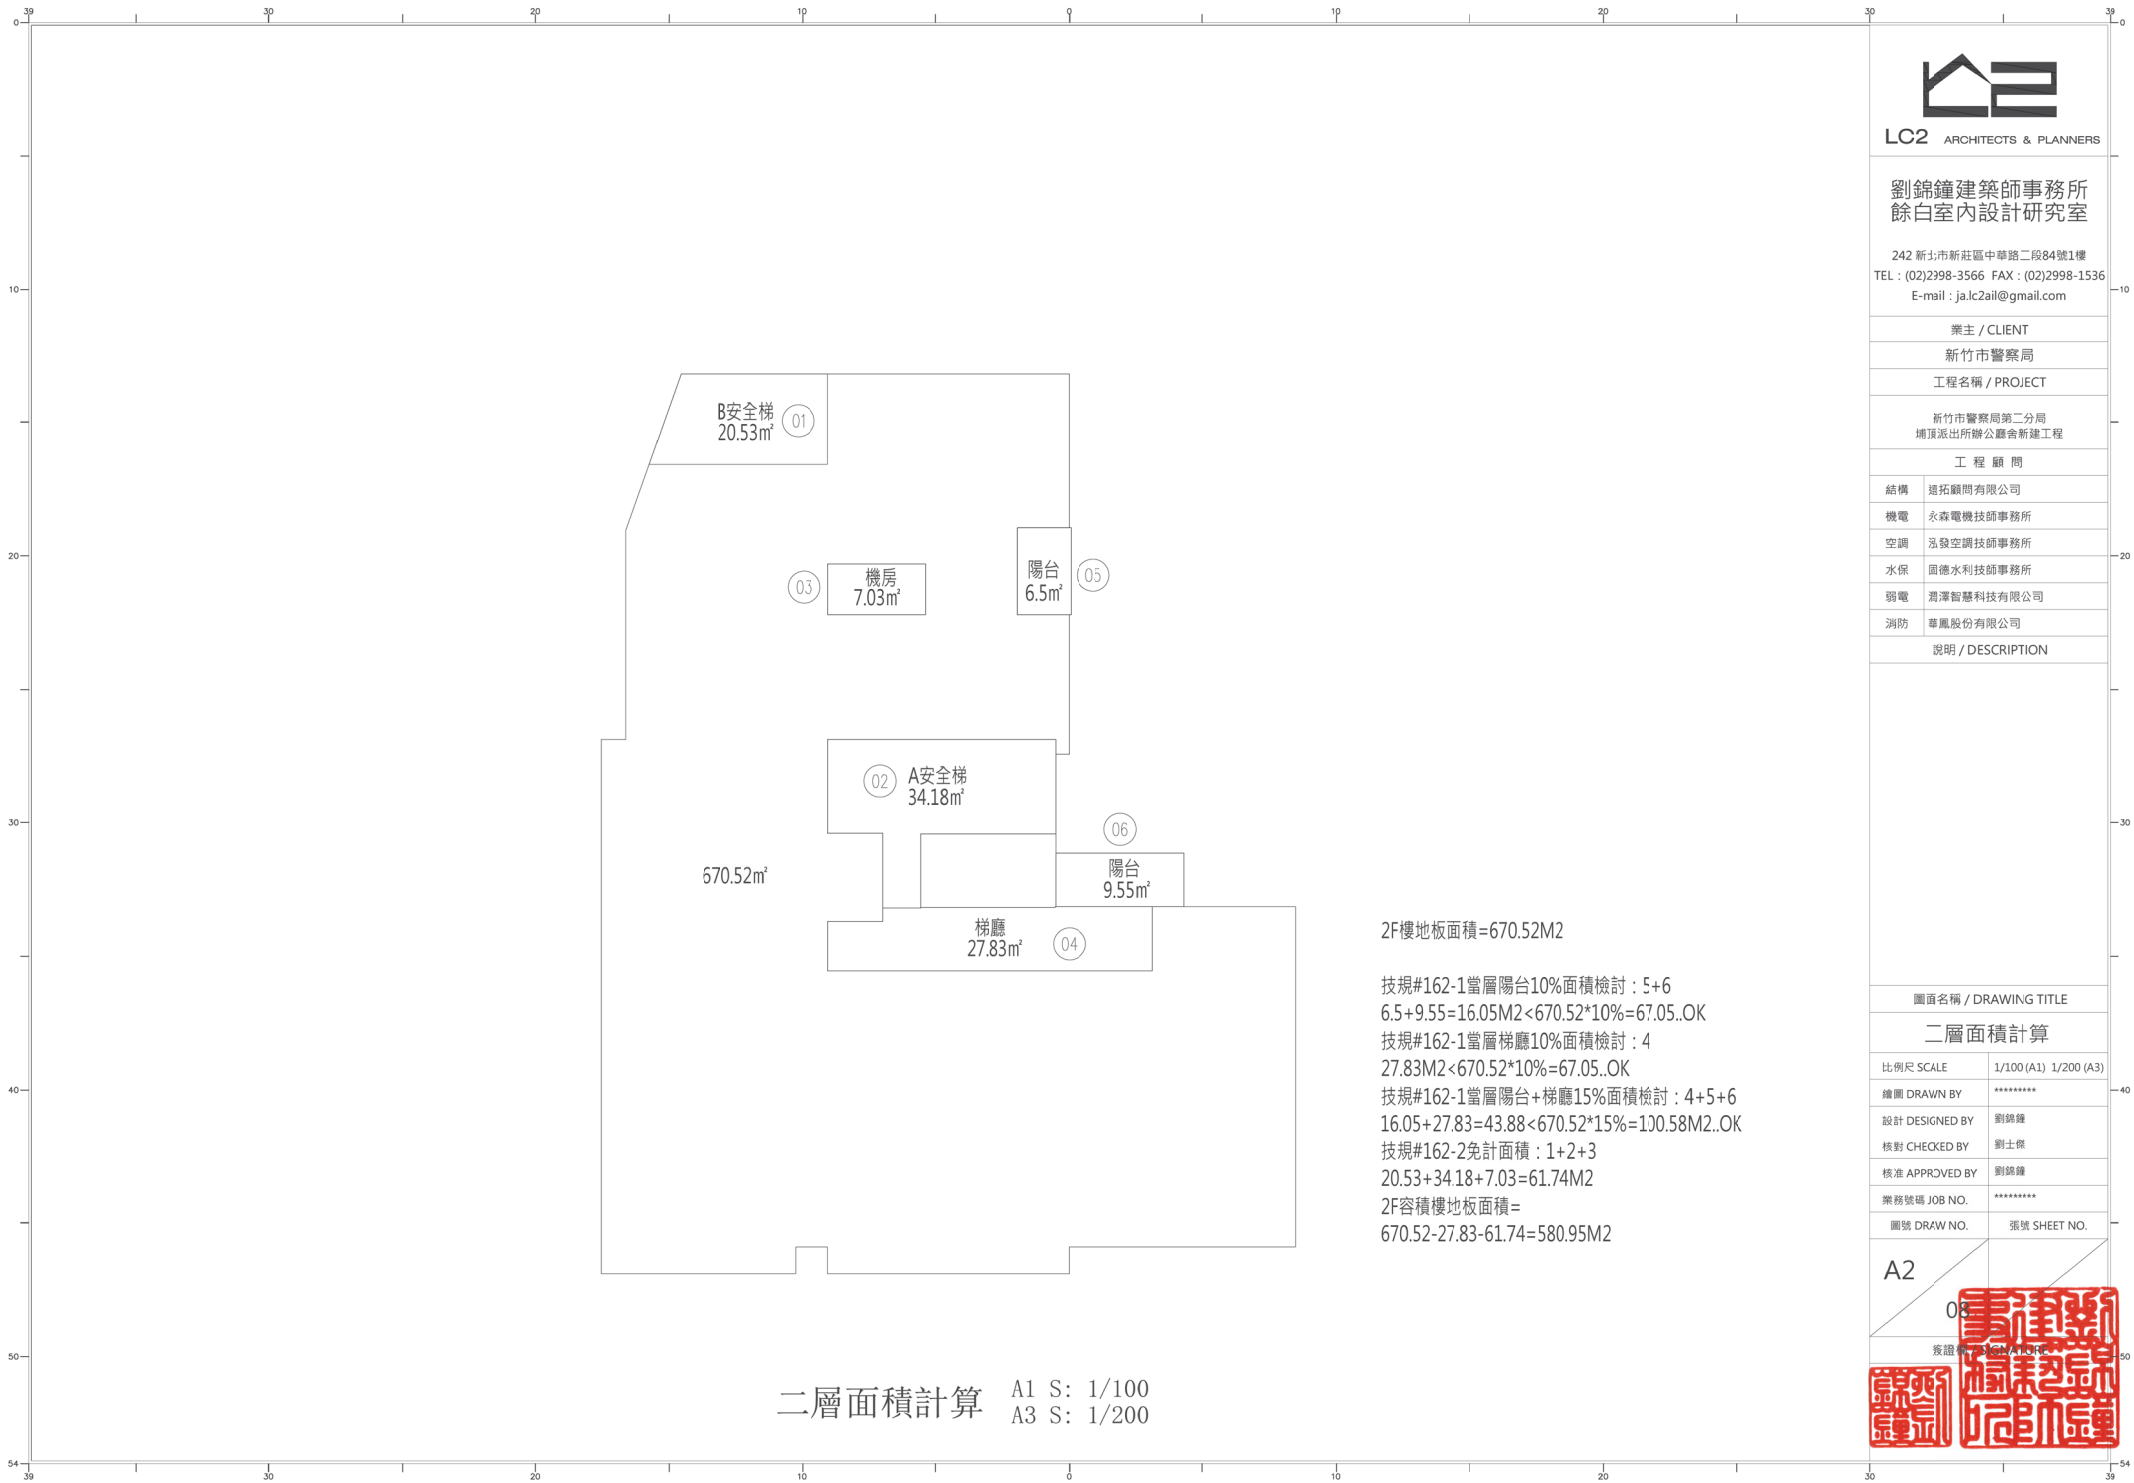

二層面積計算 A1 S: 1/100
A3 S: 1/200

2F樓地板面積=670.52M2

技規#162-1當層陽台10%面積檢討：5+6
6.5+9.55=16.05M2<670.52*10%=67.05..OK
技規#162-1當層梯廳10%面積檢討：4
27.83M2<670.52*10%=67.05..OK
技規#162-1當層陽台+梯廳15%面積檢討：4+5+6
16.05+27.83=43.88<670.52*15%=100.58M2..OK
技規#162-2免計面積：1+2+3
20.53+34.18+7.03=61.74M2
2F容積樓地板面積=
670.52-27.83-61.74=580.95M2



LC2 ARCHITECTS & PLANNERS

劉錦鐘建築師事務所
餘白室內設計研究室

242 新北市新莊區中華路二段84號1樓
TEL : (02)2998-3566 FAX : (02)2998-1536
E-mail : ja.lc2ail@gmail.com

業主 / CLIENT
新竹市警察局

工程名稱 / PROJECT
新竹市警察局第二分局
埔頂派出所辦公廳舍新建工程

工 程 顧 問

結構	進拓顧問有限公司
機電	永森電機技師事務所
空調	泓發空調技師事務所
水保	固德水利技師事務所
弱電	霜澤智慧科技有限公司
消防	華鳳股份有限公司

說明 / DESCRIPTION

圖面名稱 / DRAWING TITLE
二層面積計算

比例尺 SCALE	1/100 (A1) 1/200 (A3)
繪圖 DRAWN BY	*****
設計 DESIGNED BY	劉錦鐘
核對 CHECKED BY	劉士傑
核准 APPROVED BY	劉錦鐘
業務號碼 JOB NO.	*****
圖號 DRAW NO.	張號 SHEET NO.

A2

06

簽證人 SIGNATURE





LC2 ARCHITECTS & PLANNERS

劉錦鐘建築師事務所
餘白室內設計研究室

242 新北市新莊區中華路二段84號1樓
TEL : (02)2998-3566 FAX : (02)2998-1536
E-mail : ja.lc2ail@gmail.com

業主 / CLIENT

新竹市警察局

工程名稱 / PROJECT

新竹市警察局第二分局
埔頂派出所辦公廳舍新建工程

工程顧問

結構 遠拓顧問有限公司

機電 永森電機技師事務所

空調 弘發空調技師事務所

水保 固德水利技師事務所

弱電 清澤智慧科技有限公司

消防 華鳳股份有限公司

說明 / DESCRIPTION

圖面名稱 / DRAWING TITLE

三層平面圖

比例尺 SCALE 1/100 (A1) 1/200 (A3)

繪圖 DRAWN BY *****

設計 DESIGNED BY 劉錦鐘

核對 CHECKED BY 劉士傑


核准 APPROVED BY 劉錦鐘

業務號碼 JOB NO. *****


圖號 DRAW NO. 張號 SHEET NO.

A2

簽證人 SIGNATURE

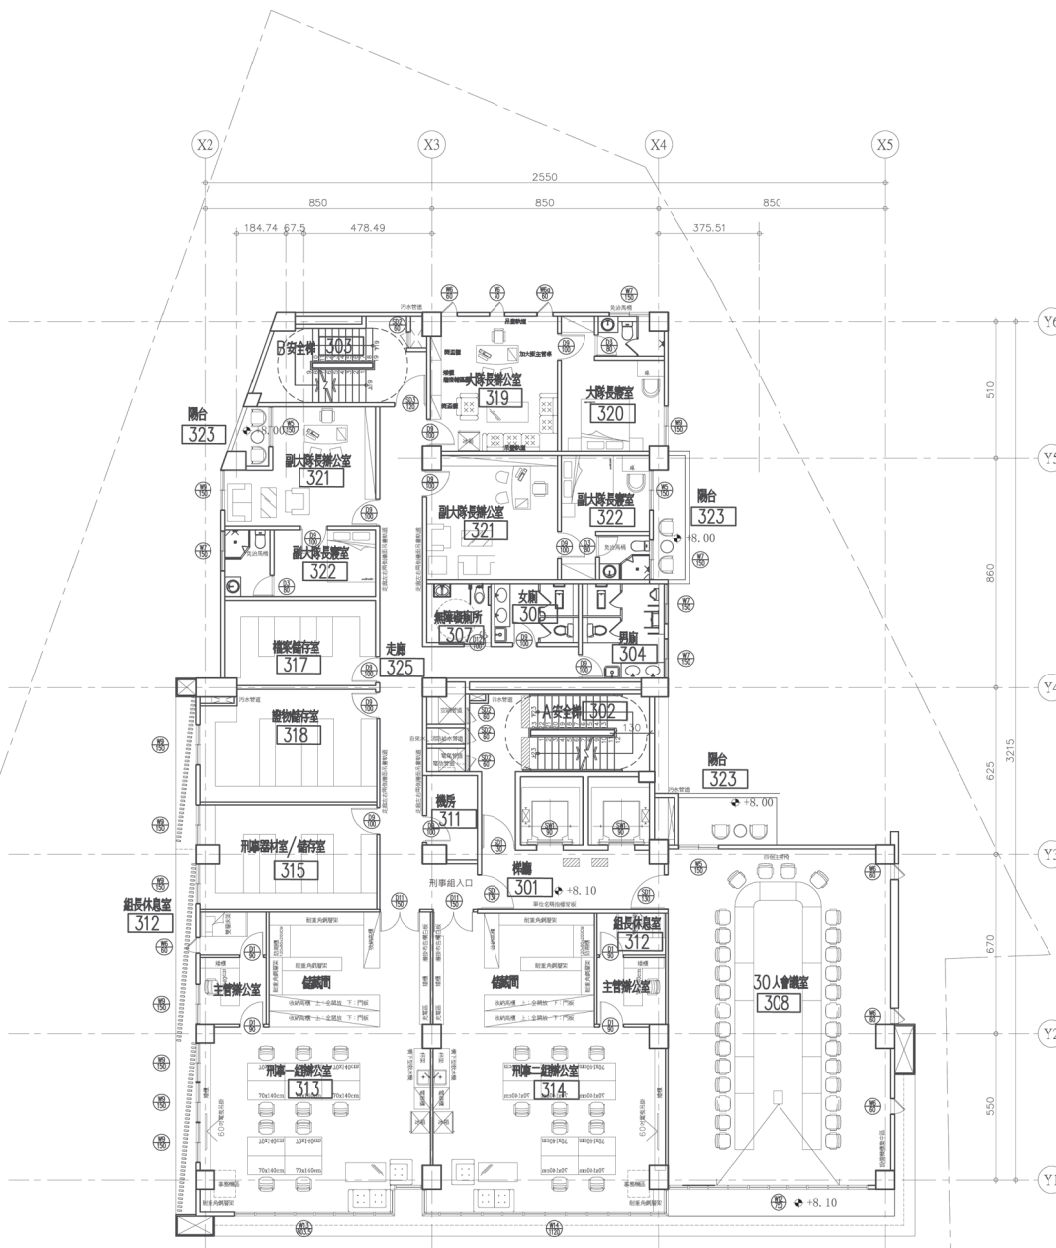

三層平面圖 A1 S: 1/100
A3 S: 1/200

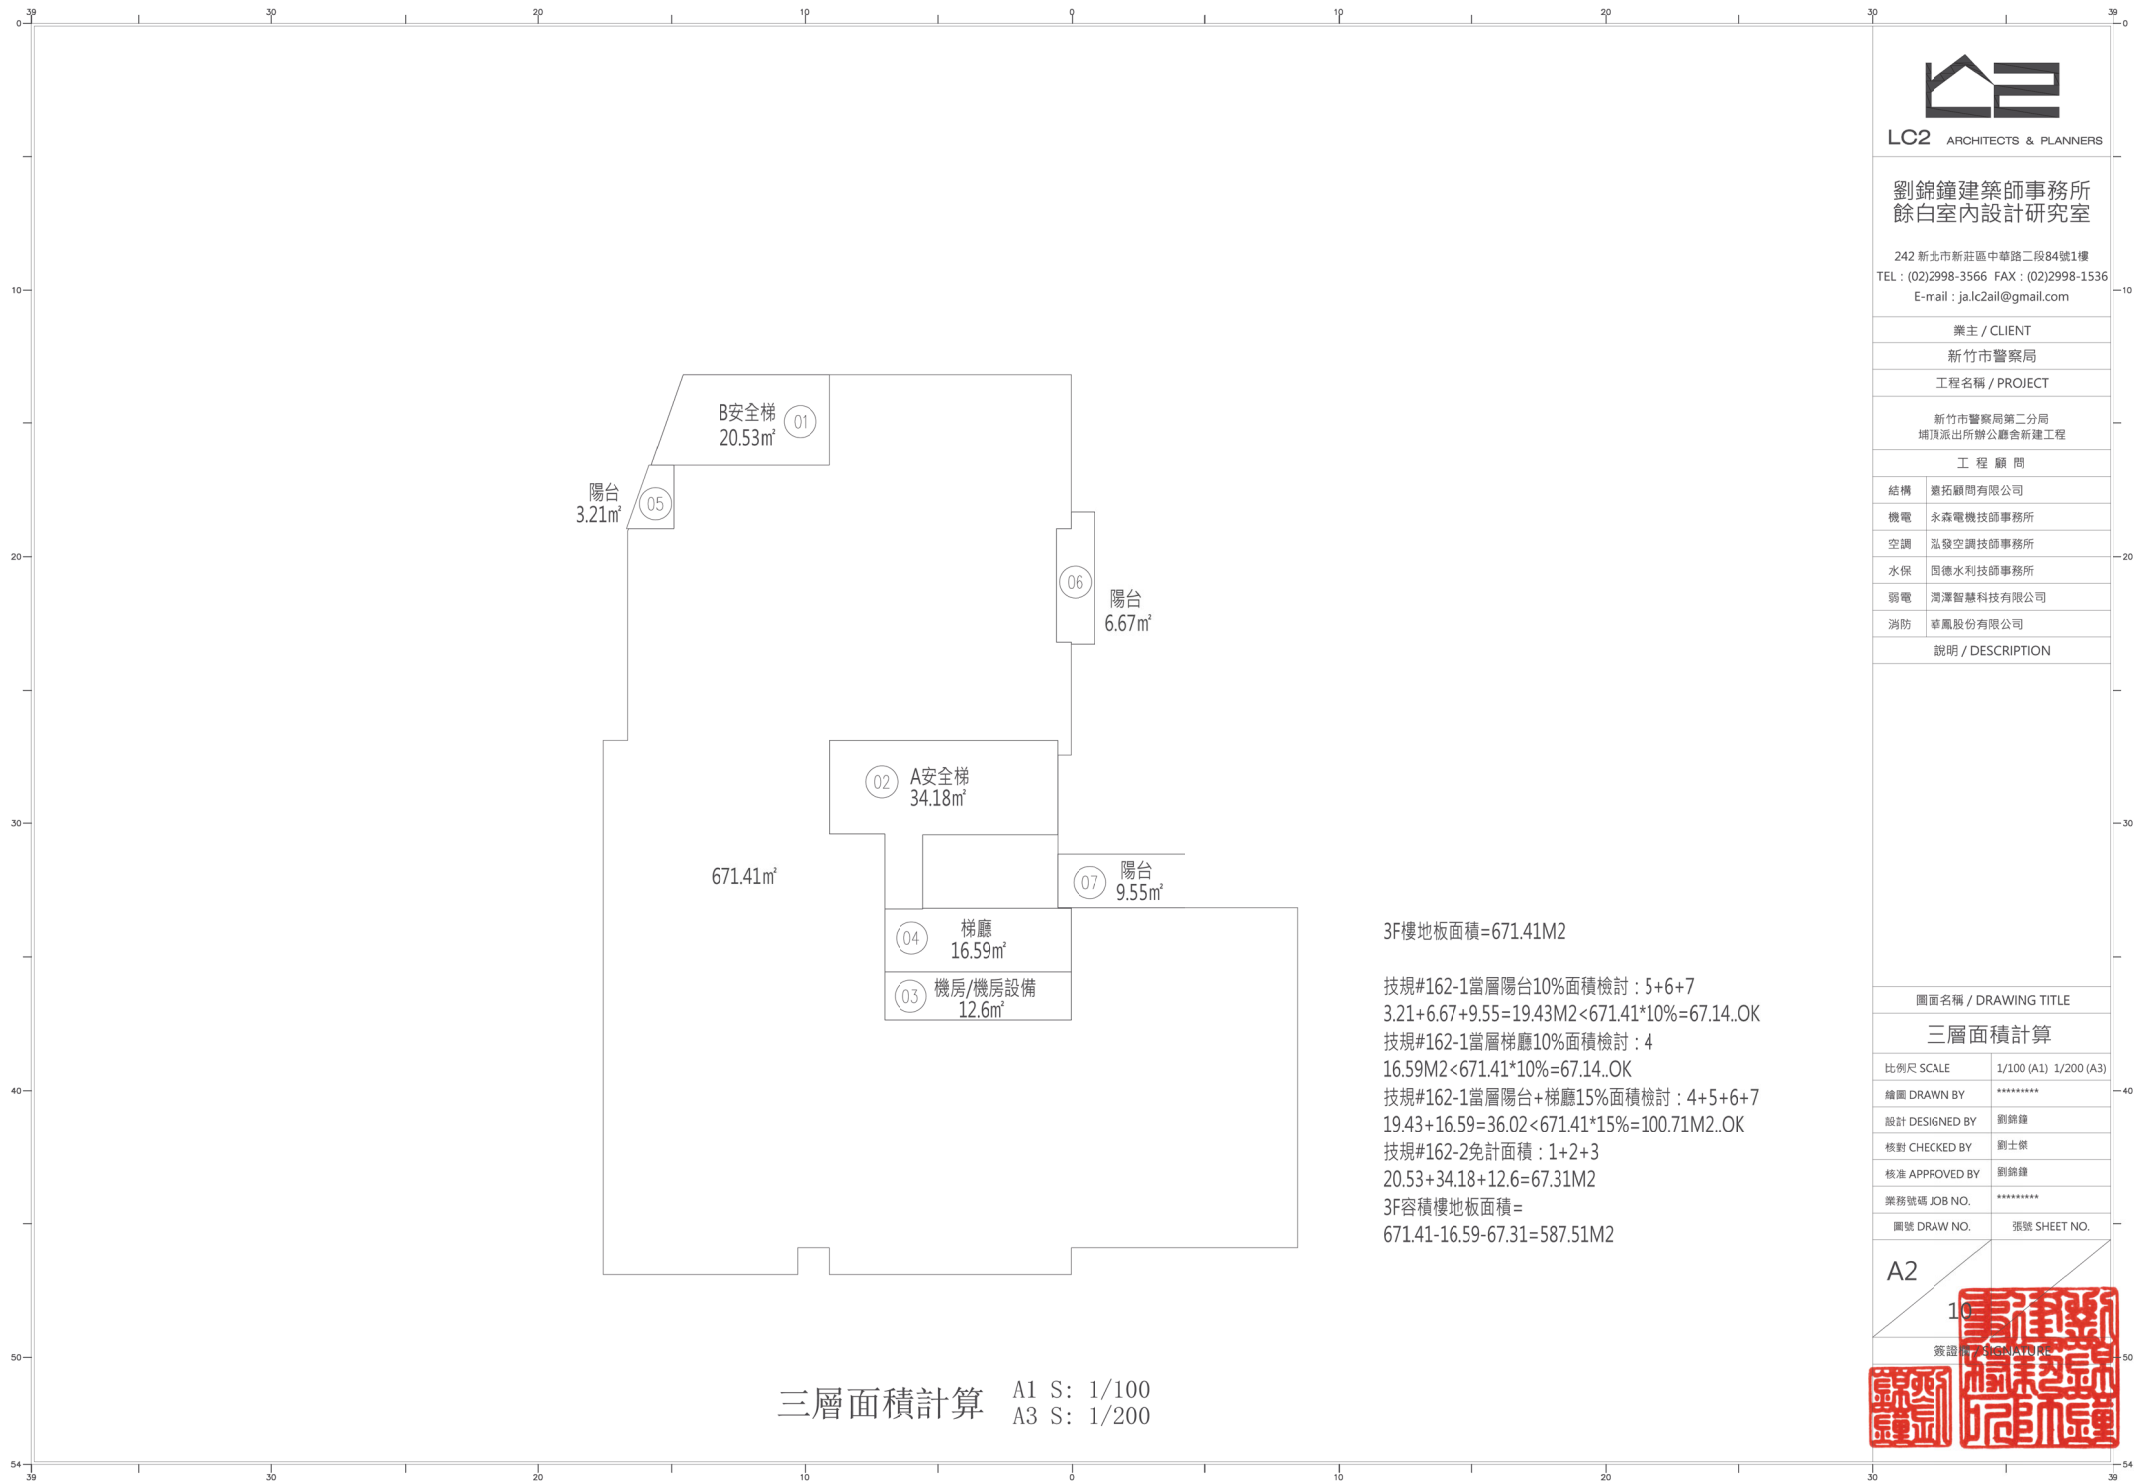

三層面積計算 A1 S: 1/100
A3 S: 1/200

3F樓地板面積=671.41M2
技規#162-1當層陽台10%面積檢討：5+6+7
3.21+6.67+9.55=19.43M2<671.41*10%=67.14..OK
技規#162-1當層梯廳10%面積檢討：4
16.59M2<671.41*10%=67.14..OK
技規#162-1當層陽台+梯廳15%面積檢討：4+5+6+7
19.43+16.59=36.02<671.41*15%=100.71M2..OK
技規#162-2免計面積：1+2+3
20.53+34.18+12.6=67.31M2
3F容積樓地板面積=
671.41-16.59-67.31=587.51M2



劉錦鐘建築師事務所
餘白室內設計研究室

242 新北市新莊區中華路二段84號1樓
TEL : (02)2998-3566 FAX : (02)2998-1536
E-mail : ja.lc2ail@gmail.com

業主 / CLIENT
新竹市警察局

工程名稱 / PROJECT
新竹市警察局第二分局
埔頂派出所辦公廳舍新建工程

工 程 顧 問

結構	鼎拓顧問有限公司
機電	永森電機技師事務所
空調	泓發空調技師事務所
水保	固德水利技師事務所
弱電	清澤智慧科技有限公司
消防	華風股份有限公司

說明 / DESCRIPTION


圖面名稱 / DRAWING TITLE
三層面積計算

比例尺 SCALE	1/100 (A1) 1/200 (A3)
繪圖 DRAWN BY	*****
設計 DESIGNED BY	劉錦鐘
核對 CHECKED BY	劉士傑
核准 APPROVED BY	劉錦鐘
業務號碼 JOB NO.	*****
圖號 DRAW NO.	張號 SHEET NO.

A2

16

簽證人 SIGNATURE

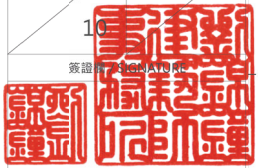



242 新北市新莊區中華路二段84號1樓
TEL : (02)2998-3566 FAX : (02)2998-1536
E-mail : ja.lc2ail@gmail.com

業主 / CLIENT

新竹市警察局

工程名稱 / PROJECT

新竹市警察局第二分局
埔頂派出所辦公廳舍新建工程

工程顧問

結構	遠拓顧問有限公司
----	----------

機電	永森電機技師事務所
----	-----------

空調	泓發空調技師事務所
----	-----------

水保	國德水利技師事務所
----	-----------

弱電	潤澤智慧科技有限公司
----	------------

消防	華鳳股份有限公司
----	----------

说明 / DESCRIPTION

圖面名稱 / DRAWING TITLE

四層平面圖

比例尺 SCALE	1/100 (A1) 1/200 (A3)
-----------	-----------------------

繪圖 DRAWN BY *****

設計 DESIGNED BY	劉錦鍾
----------------	-----

核對 CHECKED BY 劉士傑

核准 APPROVED BY 劉錦鏞


業務號碼 JOB NO. *****

圖號 DRAW NO.	張號
-------------	----


A2

1

簽名欄 / SIGNATURE

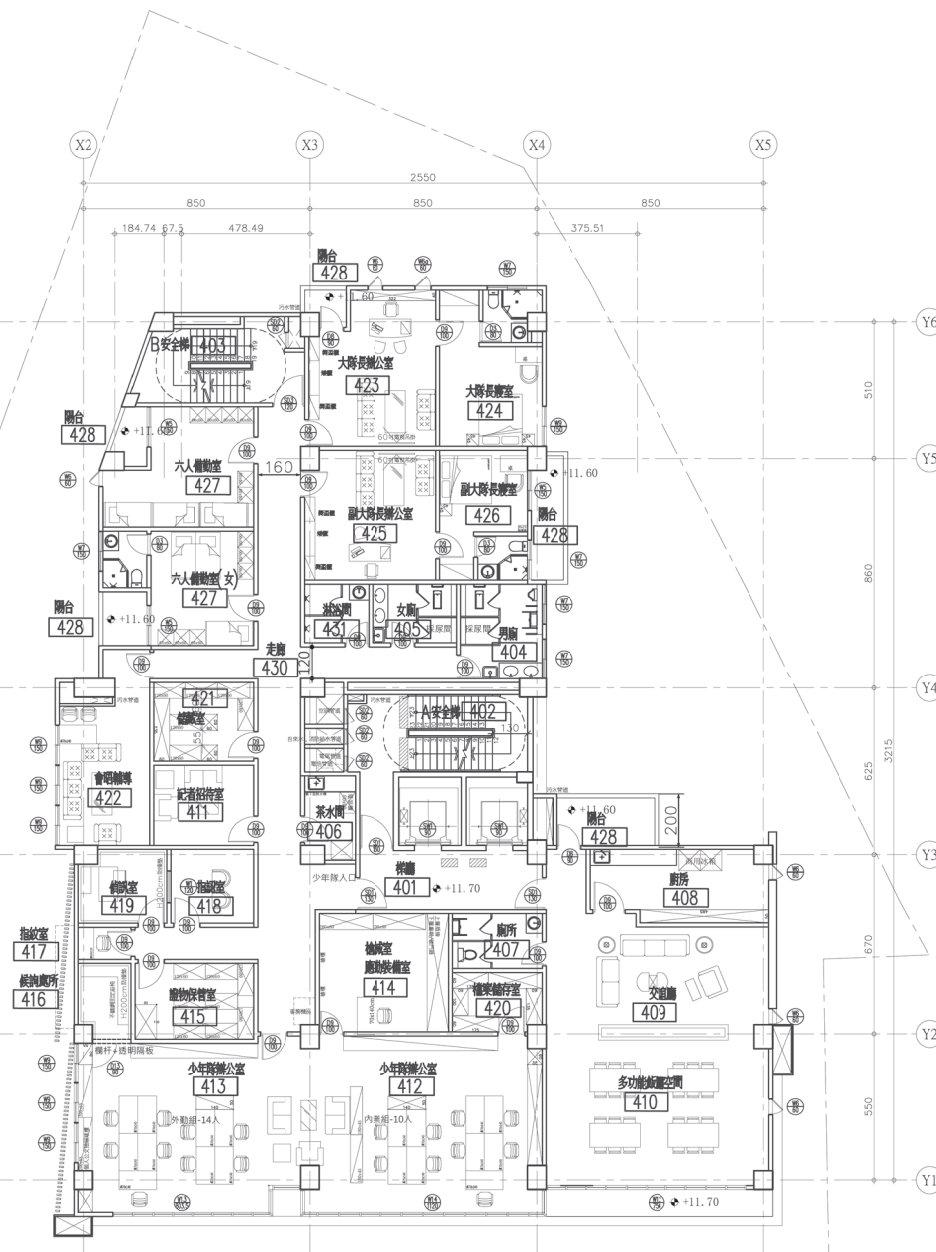

四層平面圖 A1 S: 1/100
A3 S: 1/200

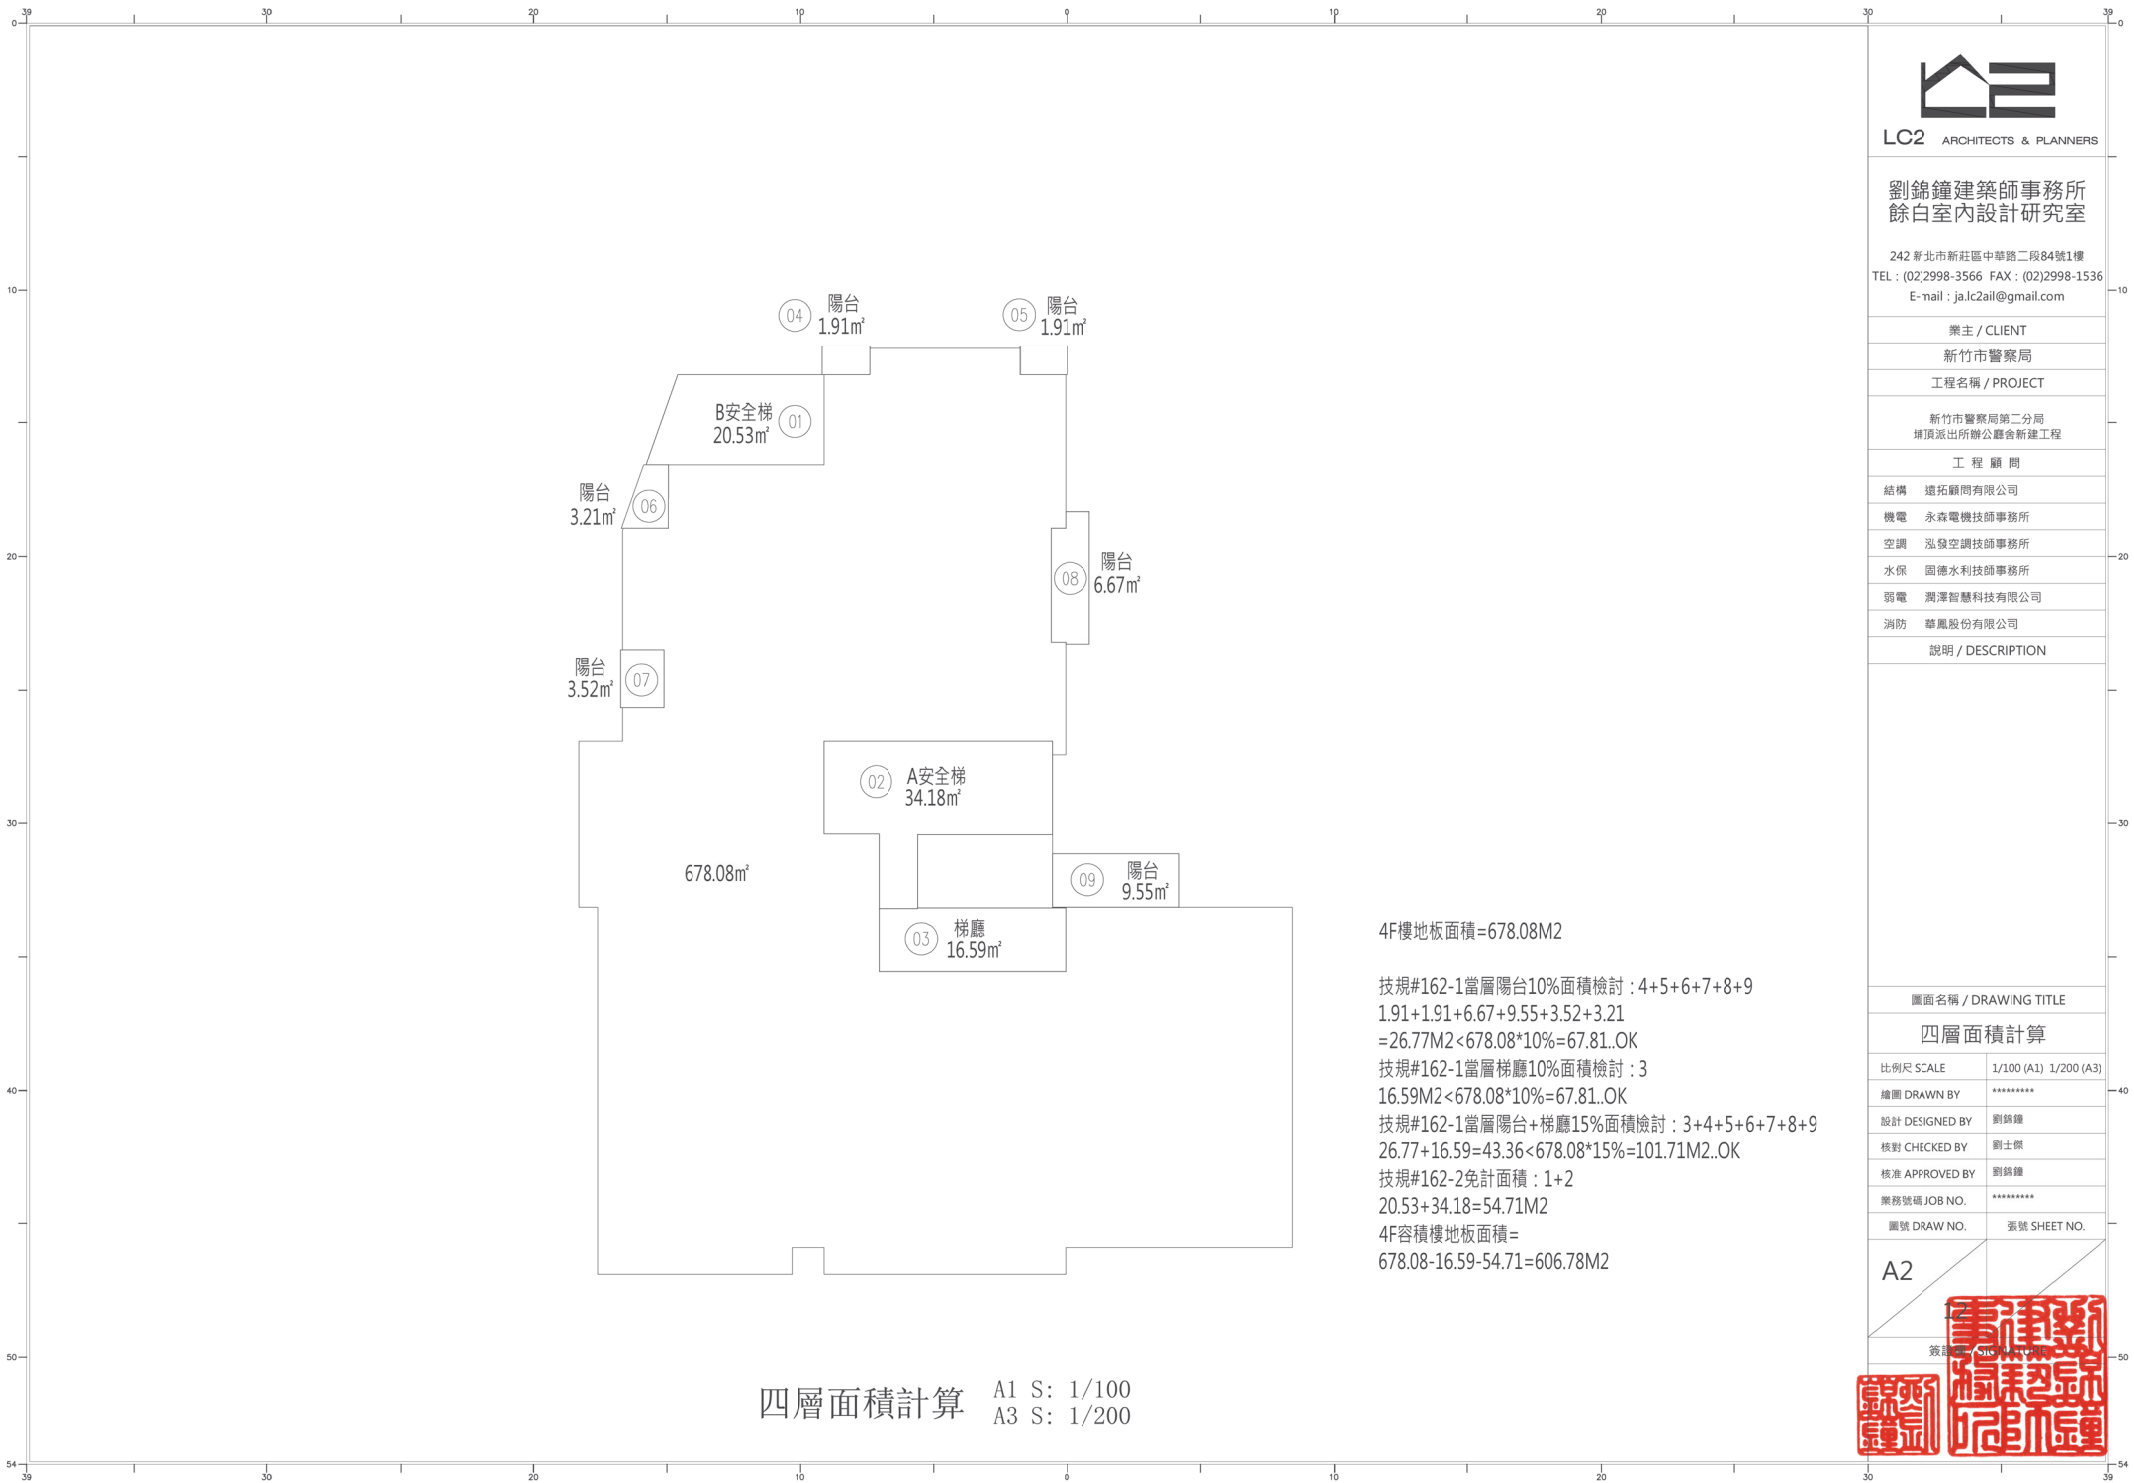

四層面積計算 A1 S: 1/100
A3 S: 1/200

4F樓地板面積=678.08M2

技規#162-1當層陽台10%面積檢討：4+5+6+7+8+9
1.91+1.91+6.67+9.55+3.52+3.21
=26.77M2<678.08*10%=67.81.OK
技規#162-1當層梯廳10%面積檢討：3
16.59M2<678.08*10%=67.81.OK
技規#162-1當層陽台+梯廳15%面積檢討：3+4+5+6+7+8+9
26.77+16.59=43.36<678.08*15%=101.71M2.OK
技規#162-2免計面積：1+2
20.53+34.18=54.71M2
4F容積樓地板面積=
678.08-16.59-54.71=606.78M2



LC2 ARCHITECTS & PLANNERS

劉錦鐘建築師事務所
餘白室內設計研究室

242 新北市新莊區中華路二段84號1樓
TEL：(02)2998-3566 FAX：(02)2998-1536
E-mail：ja.lc2ail@gmail.com

業主 / CLIENT
新竹市警察局
工程名稱 / PROJECT
新竹市警察局第二分局 埔頂派出所辦公廳舍新建工程
工 程 顧 問
結構 遠拓顧問有限公司
機電 永森電機技師事務所
空調 泓發空調技師事務所
水保 國德水利技師事務所
弱電 潤澤智慧科技有限公司
消防 華風股份有限公司
說明 / DESCRIPTION

圖面名稱 / DRAWING TITLE	
四層面積計算	
比例尺 SCALE	1/100 (A1) 1/200 (A3)
繪圖 DRAWN BY	*****
設計 DESIGNED BY	劉錦鐘
核對 CHECKED BY	劉士傑
核准 APPROVED BY	劉錦鐘
業務號碼 JOB NO.	*****
圖號 DRAW NO.	圖號 SHEET NO.

A2

簽證人 SIGNATURE

劉錦鐘

劉士傑



LC2 ARCHITECTS & PLANNERS

劉錦鐘建築師事務所
餘白室內設計研究室

242 新北市新莊區中華路二段84號1樓
TEL : (02)2998-3566 FAX : (02)2998-1536
E-mail : ja.lc2ail@gmail.com

業主 / CLIENT

新竹市警察局

工程名稱 / PROJECT

新竹市警察局第二分局
埔頂派出所辦公廳舍新建工程

工程顧問

結構 遠拓顧問有限公司

機電 永森電機技師事務所

空調 泓發空調技師事務所

水保 國德水利技師事務所

弱電 潤澤智慧科技有限公司

消防 華風股份有限公司

說明 / DESCRIPTION

圖面名稱 / DRAWING TITLE

五層平面圖

比例尺 SCALE 1/100 (A1) 1/200 (A3)

繪圖 DRAWN BY

設計 DESIGNED BY 劉錦鐘

核對 CHECKED BY 劉士傑



核准 APPROVED BY 劉錦鐘

業務號碼 JOB NO. *****


圖號 DRAW NO. 套號 SHEET NO.

A2

簽證人 劉錦鐘

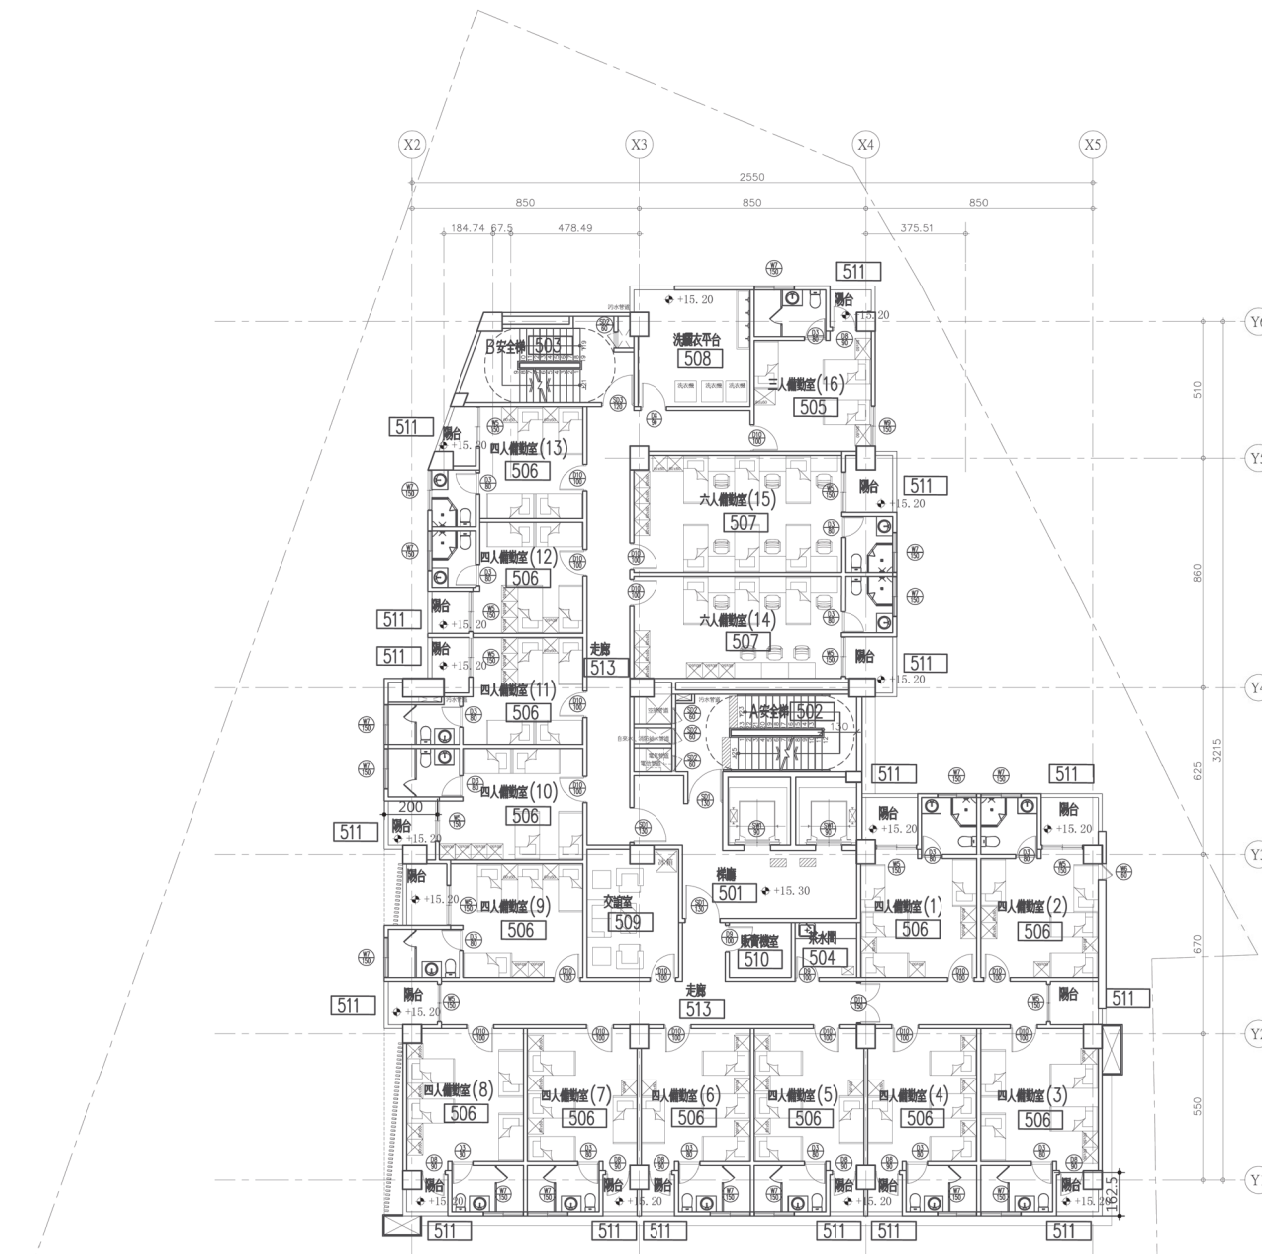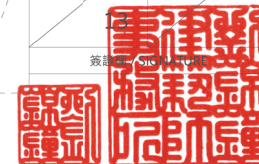

五層平面圖 A1 S: 1/100
A3 S: 1/200

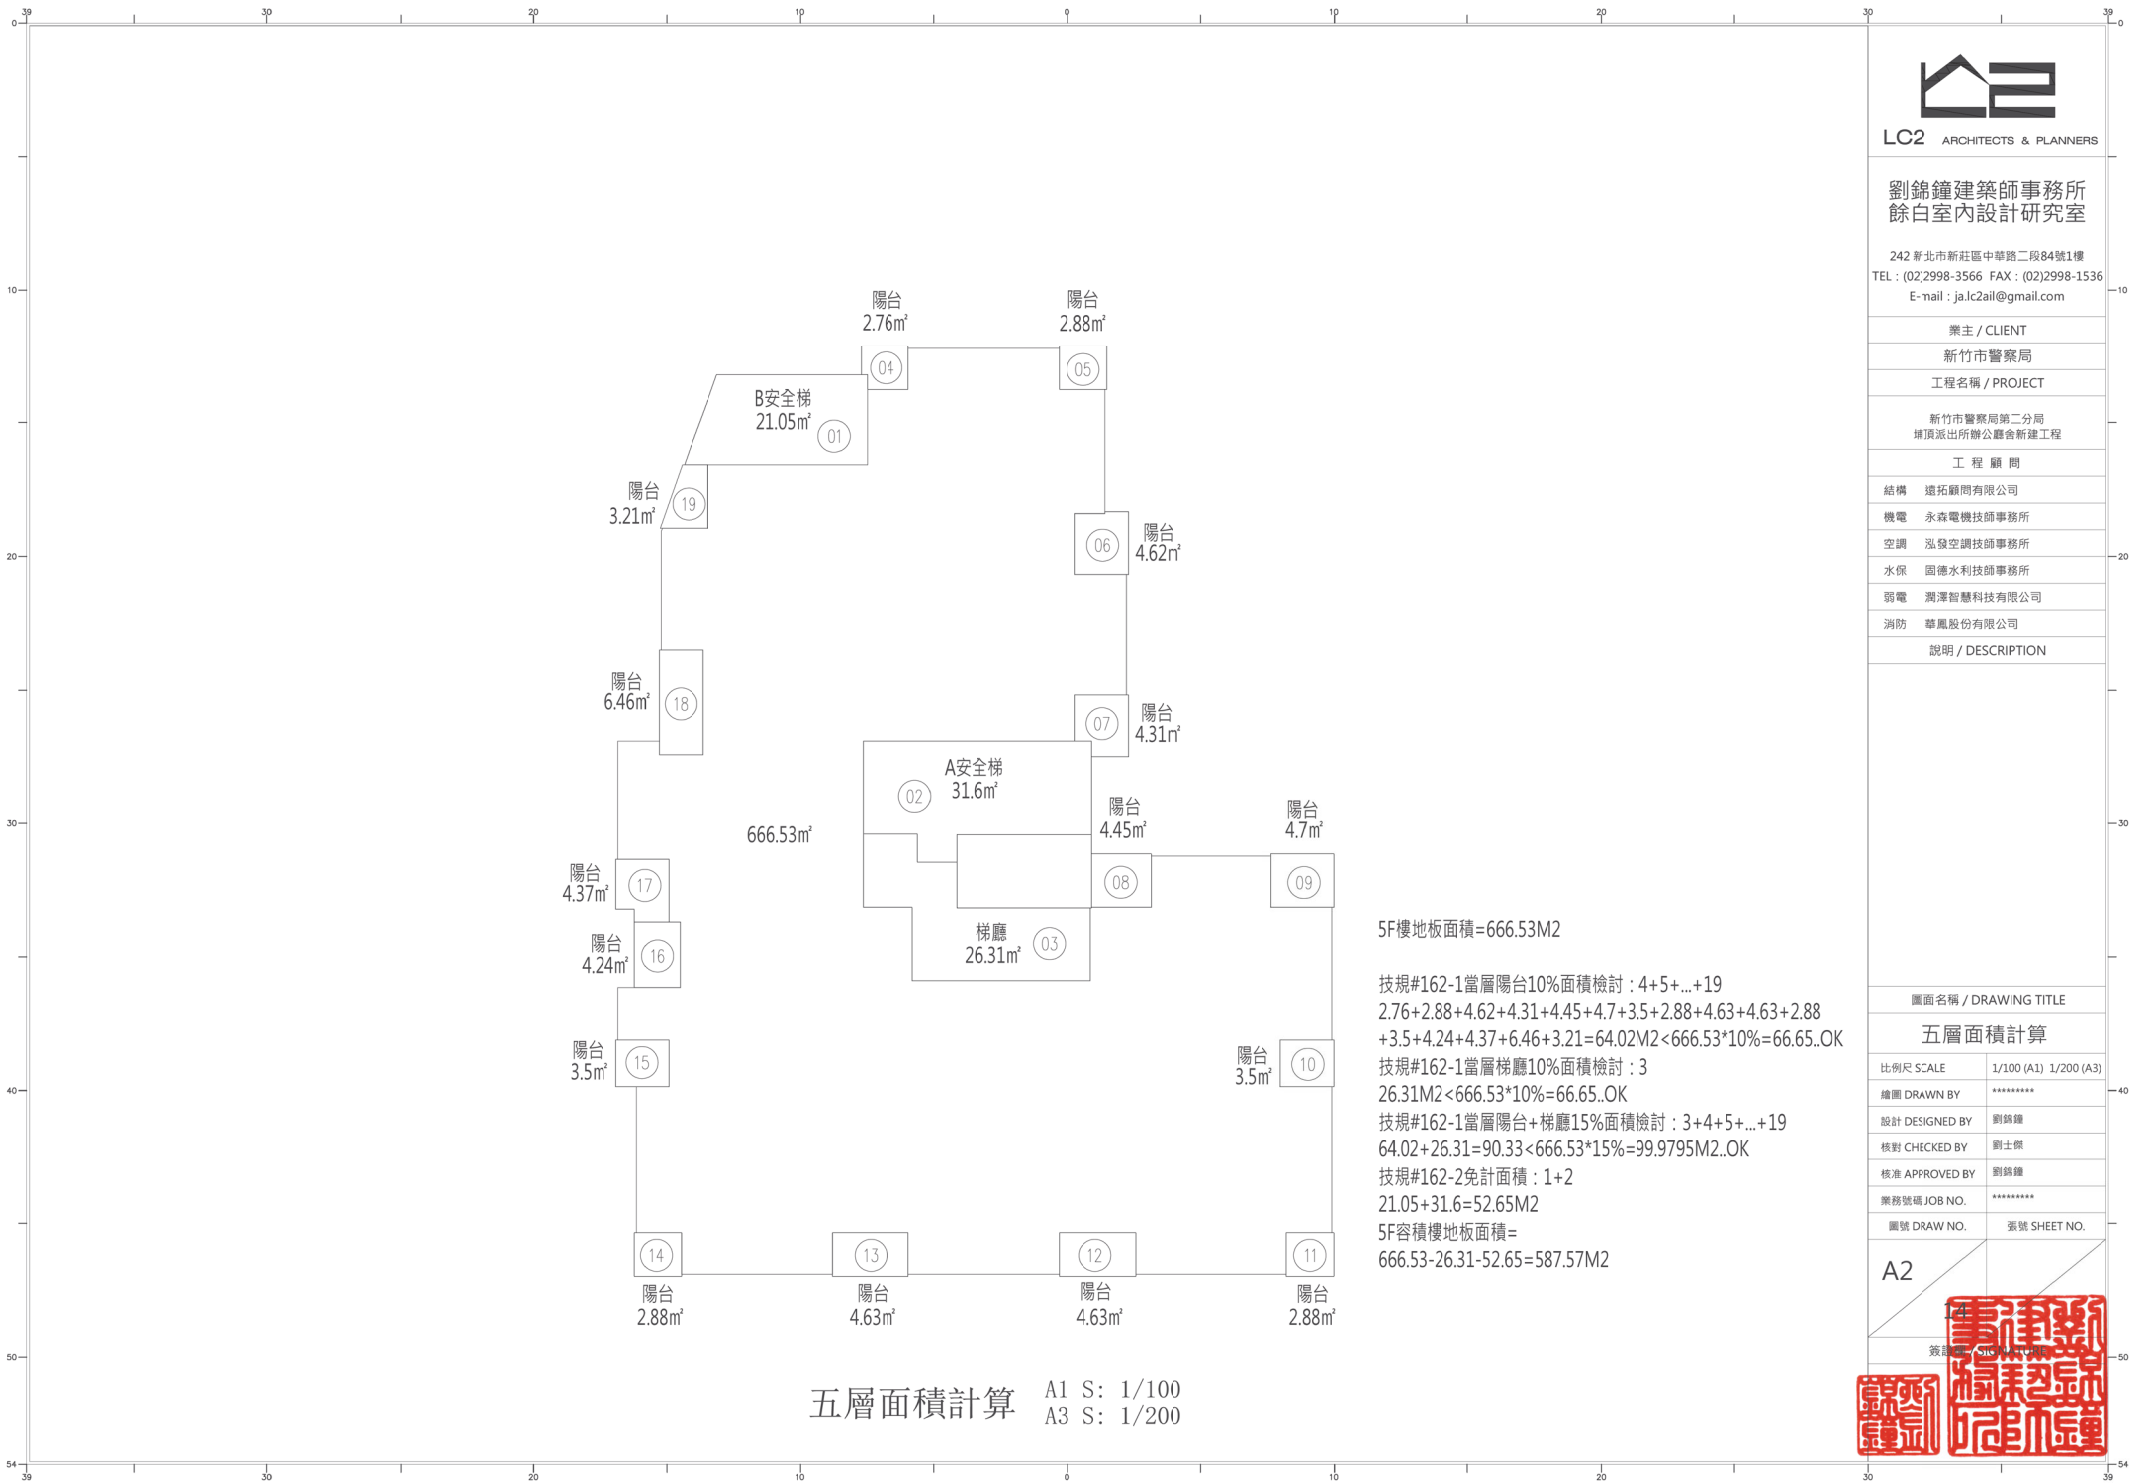

劉錦鐘建築師事務所
餘白室內設計研究室

242 粵北市新莊區中華路二段84號1樓
TEL : (02)2998-3566 FAX : (02)2998-1536
E-mail : ja.lc2ail@gmail.com

業主 / CLIENT
新竹市警察局
工程名稱 / PROJECT
新竹市警察局第二分局 埔頂派出所辦公廳舍新建工程
工 程 顧 問
結構 遠拓顧問有限公司
機電 永森電機技師事務所
空調 泓發空調技師事務所
水保 國德水利技師事務所
弱電 潤澤智慧科技有限公司
消防 華風股份有限公司
說明 / DESCRIPTION

5F樓地板面積=666.53M2

技規#162-1當層陽台10%面積檢討：4+5+...+19
2.76+2.88+4.62+4.31+4.45+4.7+3.5+2.88+4.63+4.63+2.88
+3.5+4.24+4.37+6.46+3.21=64.02M2<666.53*10%=66.65..OK

技規#162-1當層梯廳10%面積檢討：3
26.31M2<666.53*10%=66.65..OK

技規#162-1當層陽台+梯廳15%面積檢討：3+4+5+...+19
64.02+26.31=90.33<666.53*15%=99.9795M2..OK


技規#162-2免計面積：1+2
21.05+31.6=52.65M2

5F容積樓地板面積=
666.53-26.31-52.65=587.57M2

圖面名稱 / DRAWING TITLE
五層面積計算
比例尺 SCALE
1/100 (A1) 1/200 (A3)
繪圖 DRAWN BY

設計 DESIGNED BY
劉錦鐘
核對 CHECKED BY
劉士傑
核准 APPROVED BY
劉錦鐘
業務號碼 JOB NO.

圖號 DRAW NO.
圖號 SHEET NO.

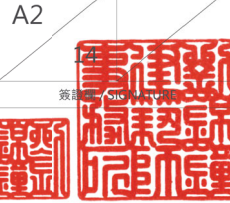



LC2 ARCHITECTS & PLANNERS

劉錦鐘建築師事務所
餘白室內設計研究室

242 粵北市新莊區中華路二段84號1樓
TEL : (02)2998-3566 FAX : (02)2998-1536
E-mail : ja.lc2ail@gmail.com

業主 / CLIENT

新竹市警察局

工程名稱 / PROJECT

新竹市警察局第二分局
埔頂派出所辦公廳舍新建工程

工程顧問

結構 遠拓顧問有限公司

機電 永森電機技師事務所

空調 泓發空調技師事務所

水保 國德水利技師事務所

弱電 潤澤智慧科技有限公司

消防 華風股份有限公司

說明 / DESCRIPTION

圖面名稱 / DRAWING TITLE

六層平面圖

比例尺 SCALE 1/100 (A1) 1/200 (A3)

繪圖 DRAWN BY *****

設計 DESIGNED BY 劉錦鐘

核對 CHECKED BY 劉士傑




核准 APPROVED BY 劉錦鐘

業務號碼 JOB NO. *****

圖號 DRAW NO. 圖號 SHEET NO.


A2

劉錦鐘建築師事務所

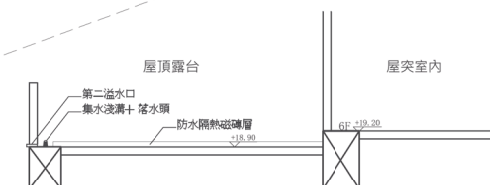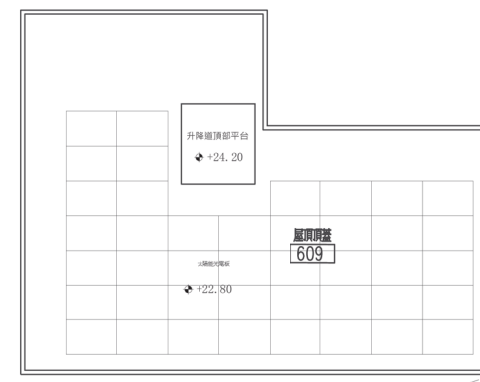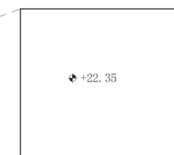

屋頂防汛檢討示意圖

六層平面圖 A1 S: 1/100
A3 S: 1/200

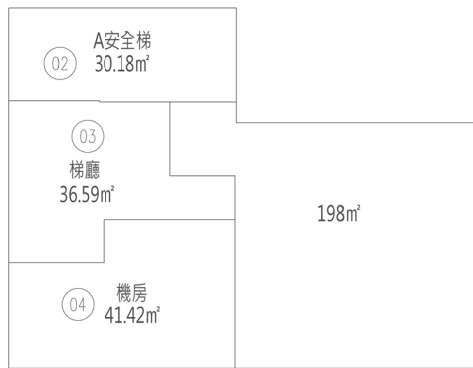

6F樓地板面積=22.38+198=220.38M2

技規#162-1當層梯廳10%面積檢討：3
36.59M2>220.38*10%=22.04, 36.59-22.04=14.55M2計入容積.OK
技規#162-2免計面積：1+2+3
22.38+30.18+41.42=93.98M2
6F容積樓地板面積=
220.38-36.59+14.55-93.98=104.36M2

六層面積計算 A1 S: 1/100
A3 S: 1/200



LC2 ARCHITECTS & PLANNERS

劉錦鐘建築師事務所
餘白室內設計研究室

242 新北市新莊區中華路二段84號1樓
TEL : (02)2998-3566 FAX : (02)2998-1536
E-mail : ja.lc2ail@gmail.com

業主 / CLIENT

新竹市警察局

工程名稱 / PROJECT

新竹市警察局第二分局
埔頂派出所辦公廳舍新建工程

工 程 顧 問

結構 遠拓顧問有限公司

機電 永森電機技師事務所

空調 泓發空調技師事務所

水保 國德水利技師事務所

弱電 潤澤智慧科技有限公司

消防 華風股份有限公司

說明 / DESCRIPTION

圖面名稱 / DRAWING TITLE

六層面積計算

比例尺 SCALE 1/100 (A1) 1/200 (A3)

繪圖 DRAWN BY *****

設計 DESIGNED BY 劉錦鐘

核對 CHECKED BY 劉士傑

核准 APPROVED BY 劉錦鐘


業務號碼 JOB NO. *****

圖號 DRAW NO. 圖號 SHEET NO.

A2

16
劉錦鐘 建築師
劉士傑 技師
潤澤智慧科技 技師
華風股份 技師

- 白色塗料
- 灰色塗料
- 紅色磁磚
- 木紋磚
- 仿清水模耐候塗料
- 滴水條

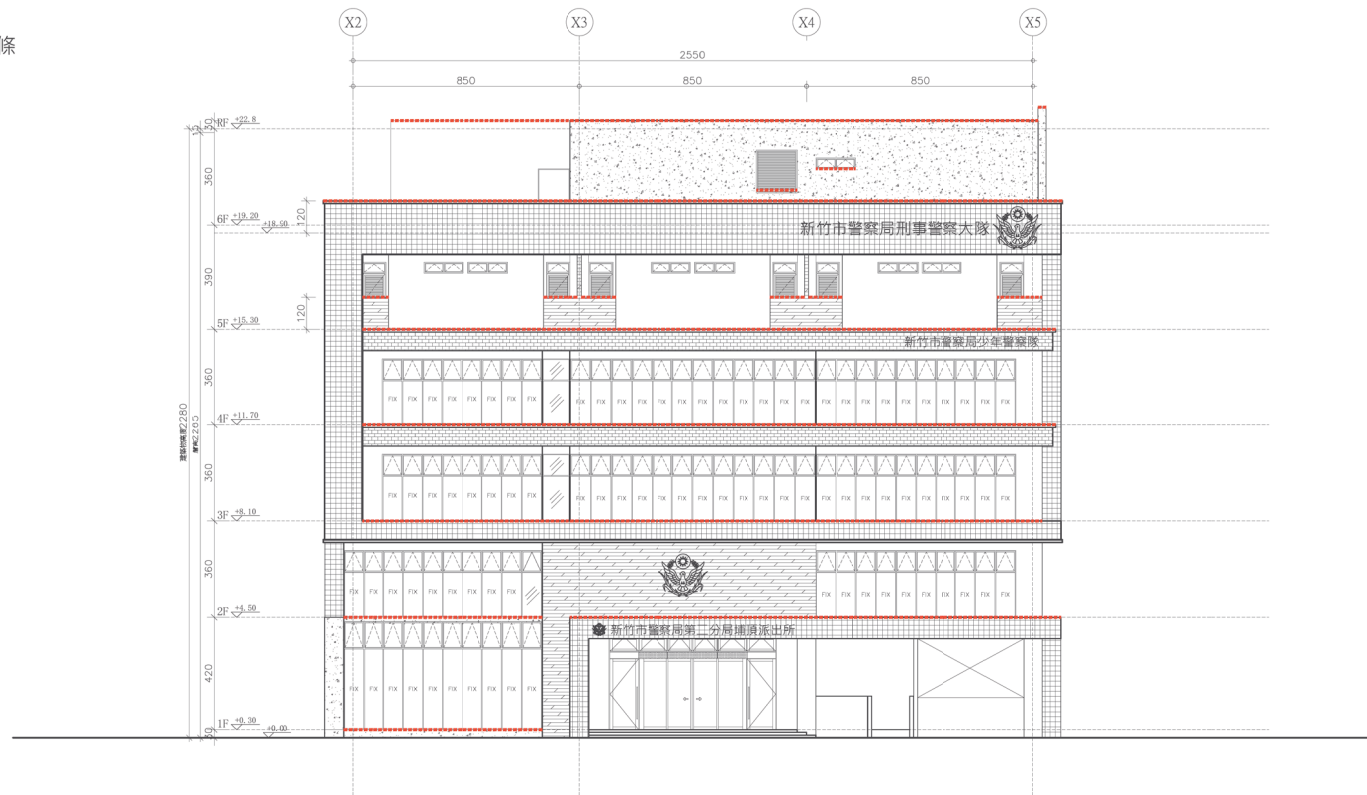

1 正向立面圖 A1=1/100 A3=1/200



LC2 ARCHITECTS & PLANNERS

劉錦鐘建築師事務所
餘白室內設計研究室

242 新北市新莊區中華路二段84號1樓
TEL : (02)2998-3566 FAX : (02)2998-1536
E-mail : ja.lc2ail@gmail.com

業主 / CLIENT

新竹市警察局

工程名稱 / PROJECT

新竹市警察局第二分局
埔頂派出所辦公廳舍新建工程

工程顧問

結構	達拓顧問有限公司
機電	永森電機技師事務所
空調	弘發空調技師事務所
水保	圓德水利技師事務所
弱電	瀚澤智慧科技有限公司
消防	森鳳股份有限公司

說明 / DESCRIPTION

圖面名稱 / DRAWING TITLE

正向立面圖

比例尺 SCALE	1/100 (A1) 1/200 (A3)
繪圖 DRAWN BY	*****
設計 DESIGNED BY	劉錦鐘
核對 CHECKED BY	劉士傑
核准 APPROVED BY	劉錦鐘
業務號碼 JOB NO.	*****
圖號 DRAW NO.	張號 SHEET NO.

A3

0

簽證人 SIGNATURE



白色塗料


灰色塗料

紅色磁磚

木紋磚

仿清水模耐候塗料

滴水條

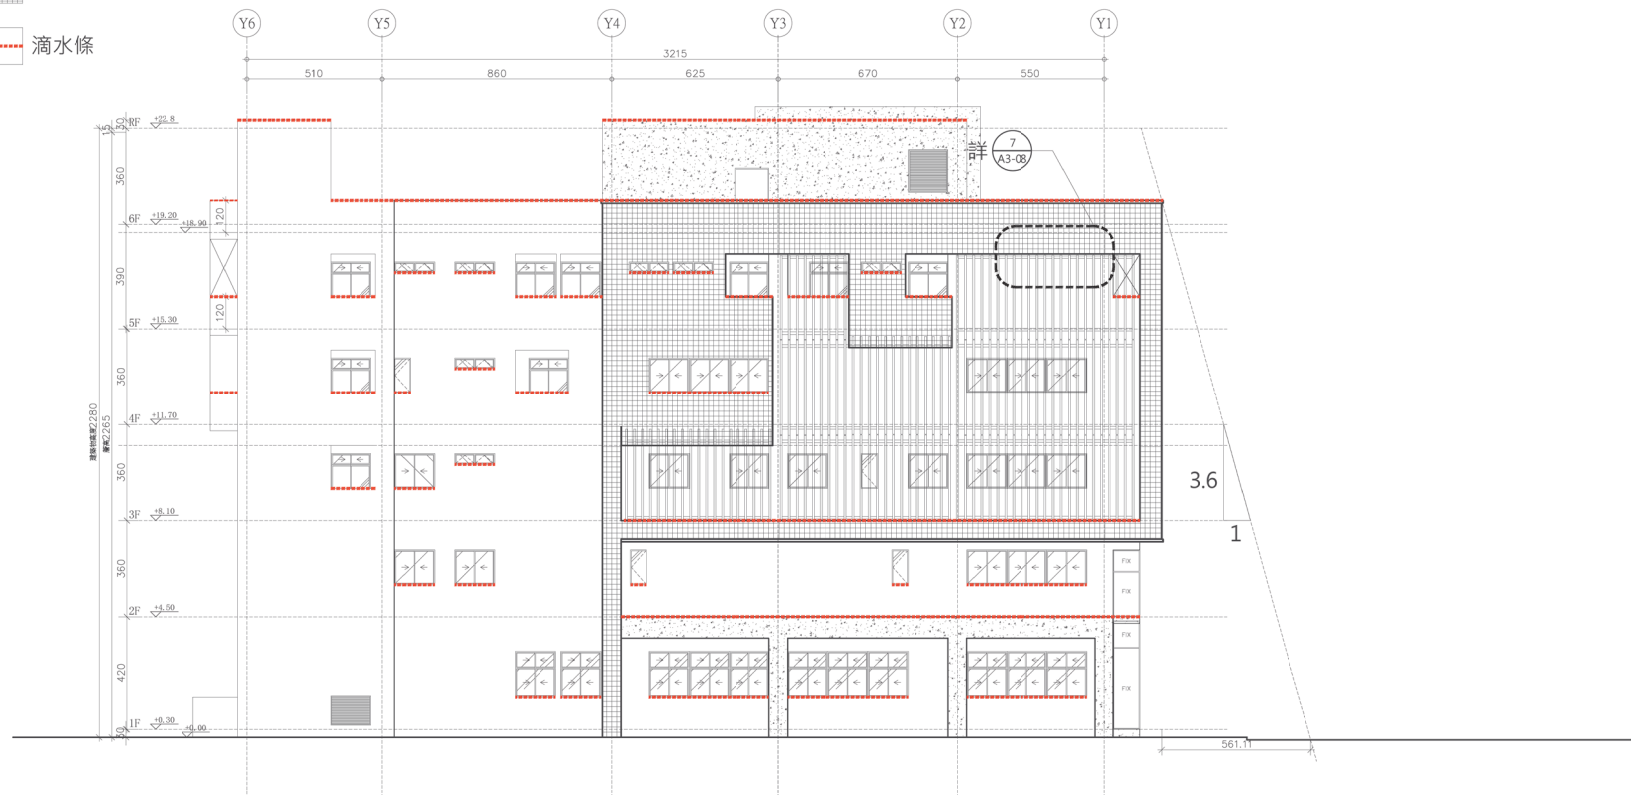

1
A3-02

左向立面圖

A1=1/100
A3=1/200



LC2 ARCHITECTS & PLANNERS

劉錦鐘建築師事務所
餘白室內設計研究室

242 新北市新莊區中華路二段84號1樓
TEL : (02)2998-3566 FAX : (02)2998-1536
E-mail : ja.lc2all@gmail.com

業主 / CLIENT

新竹市警察局

工程名稱 / PROJECT

新竹市警察局第二分局
埔頂派出所辦公廳舍新建工程

工程顧問

結構 雄拓顧問有限公司

機電 永森電機技師事務所

空調 弘發空調技師事務所

水保 圓德水利技師事務所

弱電 瀚澤智慧科技有限公司

消防 尊龍股份有限公司

說明 / DESCRIPTION

圖面名稱 / DRAWING TITLE

左向立面圖

比例尺 SCALE 1/100 (A1) 1/200 (A3)

繪圖 DRAWN BY *****

設計 DESIGNED BY 劉錦鐘

核對 CHECKED BY 劉士傑

核准 APPROVED BY 劉錦鐘

業務號碼 JOB NO. *****

圖號 DRAW NO. 張號 SHEET NO.


A3

0

簽證人 SIGNATURE



- 白色塗料
- 灰色塗料
- 紅色磁磚
- 木紋磚
- 仿清水模耐候塗料
- 滴水條

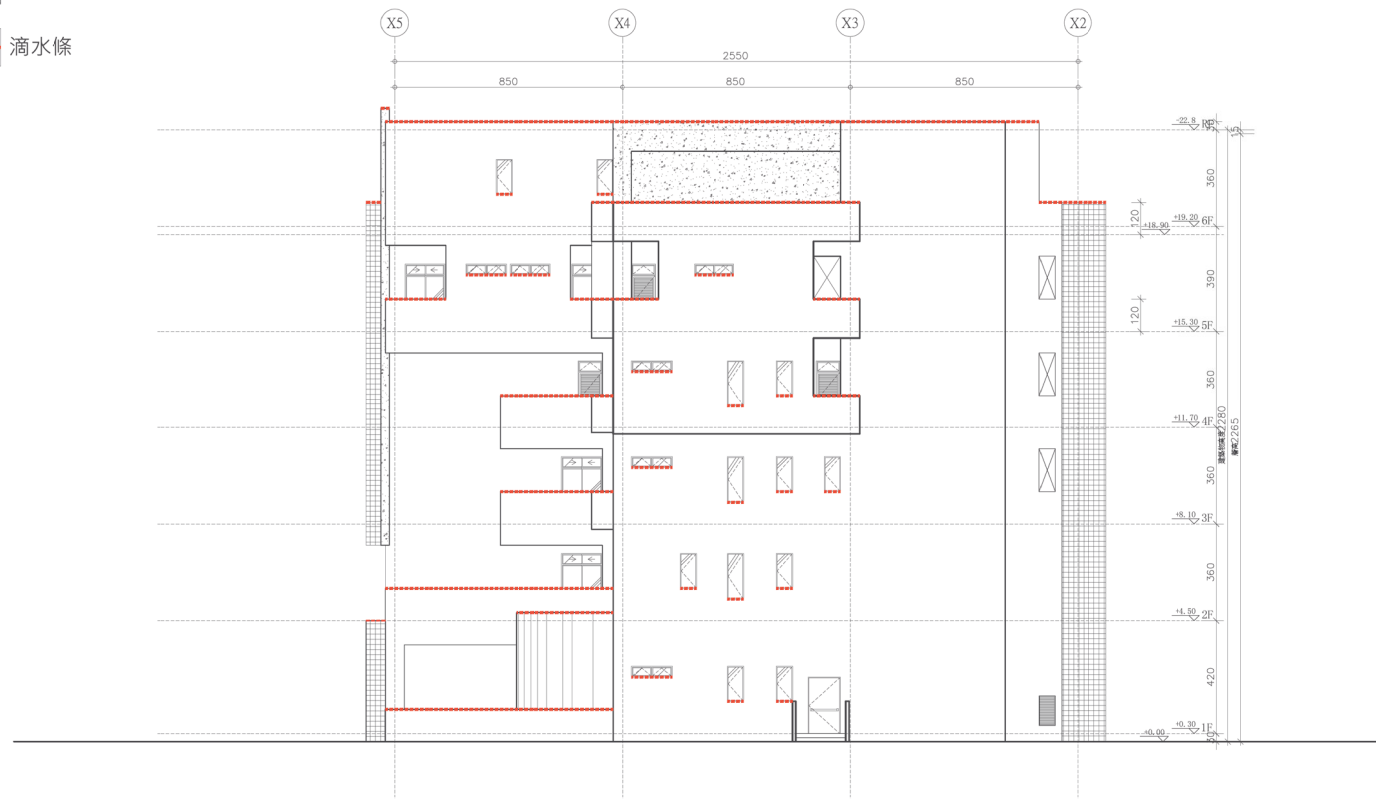

1
A3-03 背向立面圖 A1=1/100 A3=1/200



LC2 ARCHITECTS & PLANNERS

劉錫鐘建築師事務所
餘白室內設計研究室

242 新北市新莊區中華路二段84號1樓
TEL : (02)2998-3566 FAX : (02)2998-1536
E-mail : ja.lc2ail@gmail.com

業主 / CLIENT

新竹市警察局

工程名稱 / PROJECT

新竹市警察局第二分局
埔頂派出所辦公廳舍新建工程

工 程 顧 問

結構 遠拓顧問有限公司

機電 永森電機技師事務所

空調 泓發空調技師事務所

水保 國德水利技師事務所

弱電 潤澤智慧科技有限公司

消防 華鳳股份有限公司

說明 / DESCRIPTION

圖面名稱 / DRAWING TITLE

背向立面圖

比例尺 SCALE 1/100 (A1) 1/200 (A3)

繪圖 DRAWN BY *****

設計 DESIGNED BY 劉錫鐘


核對 CHECKED BY 劉士傑

核准 APPROVED BY 劉錫鐘


業務號碼 JOB NO. *****

圖號 DRAW NO. 張號 SHEET NO.

A3

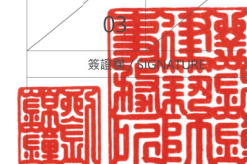

- 白色塗料
- 灰色塗料
- 紅色磁磚
- 木紋磚
- 仿清水模耐候塗料
- 滴水條

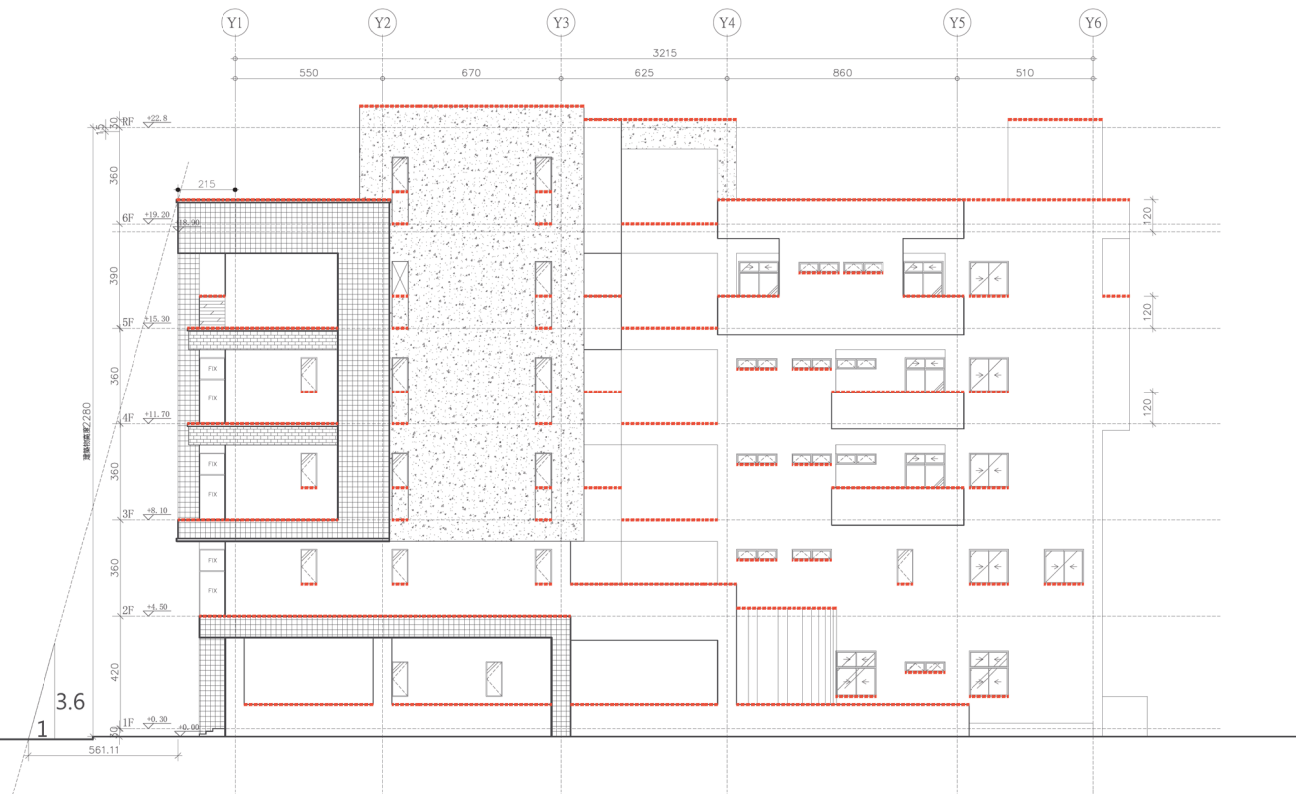

1
A3-04 右向立面圖 A1=1/100 A3=1/200



LC2 ARCHITECTS & PLANNERS

劉錦鐘建築師事務所
餘白室內設計研究室

242 新士市新莊區中華路二段84號1樓
TEL : (02)2998-3566 FAX : (02)2998-1536
E-mail : ja.lc2all@gmail.com

業主 / CLIENT

新竹市警察局

工程名稱 / PROJECT

新竹市警察局第二分局
埔頂派出所辦公廳舍新建工程

工程顧問

結構	遠拓顧問有限公司
機電	永森電機技師事務所
空調	泓發空調技師事務所
水保	留德水利技師事務所
弱電	瀚澤智慧科技有限公司
消防	喜鳳股份有限公司

說明 / DESCRIPTION

圖面名稱 / DRAWING TITLE


右向立面圖

比例尺 SCALE	1/100 (A1) 1/200 (A3)
繪圖 DRAWN BY	*****
設計 DESIGNED BY	劉錦鐘
核對 CHECKED BY	劉士傑
核准 APPROVED BY	劉錦鐘
業務號碼 JOB NO.	*****
圖號 DRAW NO.	張號 SHEET NO.

A3

04

簽證人 SIGNATURE

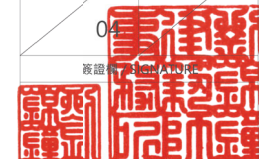

*仿清水模塗料系統(一)

1. 有機界面處理劑

- a.材料特徵：有機界面處理劑為辛烷基膠液，藉由滲透深入混凝土毛細管以達成保護作用，有效滲入混凝土表面以下深處。並且在混凝土表面形成透氣薄膜，同時可固化混凝土表面。
- b.材料性能：

檢驗項目	檢驗數值
CNS 9725 密度	0.9 – 1.1 g/cm3
CNS 10757 附著性 (方格黏帶法)	10
CNS 10757 耐水性 (72小時)	無異常
CNS 10757 耐鹼性 (72小時)	無異常

2. 仿清水模質感紋理塗料

- a.材料特徵：水性環保塗料。具有高耐候，優異的透水汽性和拒水性、抗衝擊，可作成仿清水模之質感。
- b.材料性能：

檢驗項目	檢驗數值
CNS 4940 遮蓋力	90% 以上
CNS 9725 密度	1.6 g/cm3以上
CNS 6492 pH值	7-9
CNS 10880-1 加熱殘份	67%以上
CNS 10757 耐鹼性 (72小時)	無異常
CNS 10757 耐鹽水性 (96小時)	無異常

3. 透明彩色塗料

- a.材料特徵：水性環保型產品，不含有害物質施工無氣味；提高裝飾面使用壽命、豐富色彩層次，可施作仿清水模質感的飾面
- b.材料性能：

檢驗項目	檢驗數值
CNS 10880-1 加熱殘份	40%以下
CNS 4940 遮蓋力 (%)	25%以下

4. 面層保護塗料

- a.材料特徵：水性環保型產品，不含有害物質施工無氣味；明顯改善塗層的耐沾污性能，優異的耐水性。適用於各類紋理塗裝及水泥砂漿混凝土等的透明保護面漆。
- b.材料性能：

檢驗項目	檢驗數值
CNS 10880-1 加熱殘份	28%以下
CNS 10757 耐鹽水性 168小時	無異常
CNS 11607 反覆冷熱試驗	能耐冷熱反覆
CNS 10756-1 鏡面光澤度(60°)	25以下

5. 滴水線

- a.材料特徵：外牆專用的造型滴水線，具有優良的耐候性與施工快速簡易之特點，適用於各種戶外氣候環境。
- b.材料性能：

檢驗項目	檢驗數值
CNS 13777 吸水率	8% 以下
CNS 2215 吸水厚度膨脹率	±3.0% 以下
CNS 13777 吸水長度變化率	±3.0% 以下

6. 滴水線膠

- a.材料特徵：適用於任何基材。有極佳的抗鹽水、抗溶劑油、抗稀釋無機酸與無機鹼、以及抗礦物油與礦物油脂的能力。且黏結力強、硬化後能維持永久彈性、耐候性極佳、易於施作，可用於各建築工業中的黏結與填縫材。
- b.材料性能：


檢驗項目	檢驗數值
CNS 12602 抗拉接著強度	> 10 Kg/cm2

7. 送審資料:

- a.施工廠商應提送施工計劃書
- b.測試報告
- c.樣品
- 除另有規定外，廠商應製作至少為A4大小之實品樣板
確認有施作能力，經工程司核可後方得全面施作

8. 完工證明文件:

- a.驗收時應檢附出廠證明。

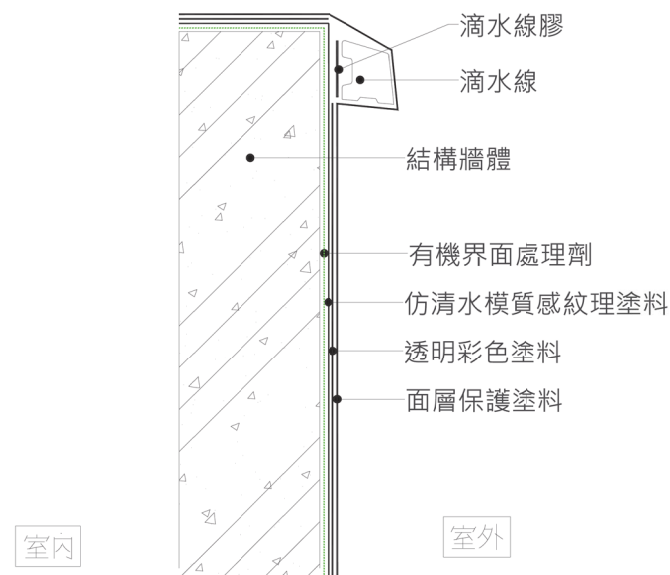

仿清水模塗料系統(一)剖面示意圖



LC2 ARCHITECTS & PLANNERS

劉錦鐘建築師事務所
餘白室內設計研究室

242 新北市新莊區中華路二段84號1樓
TEL : (02)2998-3566 FAX : (02)2998-1536
E-mail : ja.lc2all@gmail.com

業主 / CLIENT

新竹市警察局

工程名稱 / PROJECT

新竹市警察局第二分局
埔頂派出所辦公廳舍新建工程

工程顧問

結構 遠拓顧問有限公司

機電 永森電機技師事務所

空調 泓發空調技師事務所

水保 雷德水利技師事務所

弱電 潤澤智慧科技有限公司

消防 尊鳳股份有限公司

說明 / DESCRIPTION

圖面名稱 / DRAWING TITLE

仿清水模塗料詳圖

比例尺 SCALE 1/100 (A1) 1/200 (A3)

繪圖 DRAWN BY *****

設計 DESIGNED BY 劉錦鐘

核對 CHECKED BY 劉士傑

核准 APPROVED BY 劉錦鐘

業務號碼 JOB NO. *****

圖號 DRAW NO. 張號 SHEET NO.

A3

05

簽證人: 劉錦鐘



*仿清水模與EPS造型塗料系統

1. 保溫板專用建築黏結膠泥

a.材料特徵：屬於礦物質預製乾拌灰，並含膠結材及分散劑。以清水攪拌後即成為聚苯乙烯板之黏著材，且不會侵蝕聚苯乙烯板。

b.材料性能：

檢驗項目	檢驗數值
CNS 15546-2 石棉含量	不含石棉(未檢出)

2. EPS板 TH:30mm

a.材料特徵：高密度發泡聚苯乙烯板，熱傳導係數極低，隔熱性能優異。且熱膨脹係數趨近於零，故無板縫開裂之問題。

3. 無水泥基透氣纖維彈性材

a.材料特徵：具備透氣性，能與底材產生良好之黏結，並可將玻璃纖維網完全包覆，形成高延展性耐衝擊之透氣系統。

b.材料性能：

檢驗項目	檢驗數值
CNS 8082 耐衝擊性(500g, 30cm)	無因衝擊而引起龜裂、剝離等變形
CNS 8082 耐磨耗性	無剝離及磨耗所引起之露出底材

4. 玻璃纖維網

a.材料特徵：為玻璃纖維製成之細目網，具有極佳抗拉強度，可提昇整體外牆系統之抗裂性能。

5. 仿清水模質感紋理塗料

a.材料特徵：水性環保塗料。具有高耐候，優異的透水汽性和拒水性、抗衝擊，可作成仿清水模之質感。

b.材料性能：

檢驗項目	檢驗數值
CNS 4940 遮蓋力	90% 以上
CNS 9725 密度	1.6 g/cm ³ 以上
CNS 6492 pH值	7-9
CNS 10880-1 加熱殘份	67%以上
CNS 10757 耐鹼性 (72小時)	無異常
CNS 10757 耐鹽水性 (96小時)	無異常

6. 透明彩色塗料

a.材料特徵：水性環保型產品，不含有毒害物質施工無氣味；提高裝飾面使用壽命，豐富色彩層次，可施作仿清水模質感的飾面

b.材料性能：

檢驗項目	檢驗數值
CNS 10880-1 加熱殘份	40%以下
CNS 4940 遮蓋力 (%)	25%以下

7. 面層保護塗料

a.材料特徵：水性環保型產品，不含有毒害物質施工無氣味；明顯改善塗層的耐沾污性能，優異的耐水性。適用於各類紋理塗裝及水泥砂漿混凝土等的透明保護面漆。

b.材料性能：

檢驗項目	檢驗數值
CNS 10880-1 加熱殘份	28%以下
CNS 10757 耐鹽水性 168小時	無異常
CNS 11607 反覆冷熱試驗	能耐冷熱反覆
CNS 10756-1 鏡面光澤度(60°)	25以下

8. 送審資料:

a. 施工廠商應提送施工計劃書


b. 測試報告

c. 樣品

除另有規定外，廠商應製作至少為A4大小之實品樣板
確認有施作能力，經工程司核可後方得全面施作

9. 完工證明文件:

a. 驗收時應檢附比廠證明。

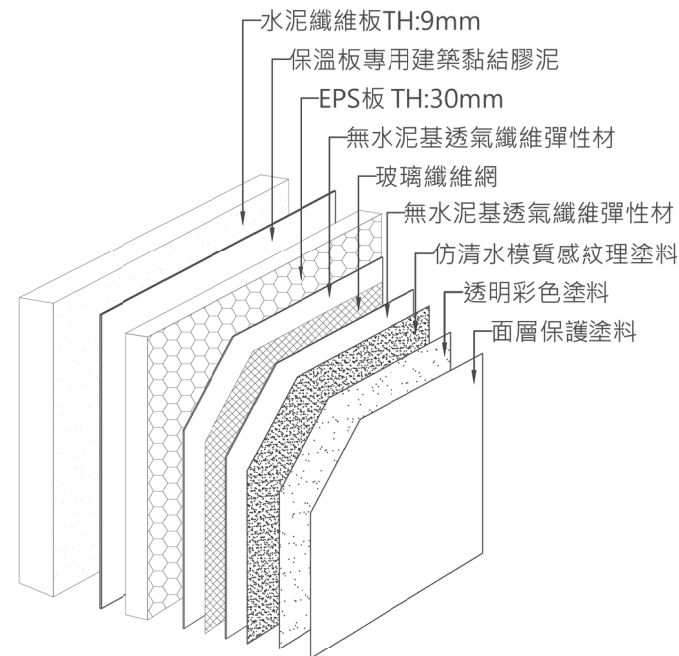

仿清水模與EPS造型塗料系統 示意圖



劉錦鐘建築師事務所
餘白室內設計研究室

242 新北市新莊區中華路二段84號1樓
TEL : (02)2998-3566 FAX : (02)2998-1536
E-mail : ja.lc2ai@gmail.com

業主 / CLIENT

新竹市警察局

工程名稱 / PROJECT

新竹市警察局第二分局
埔頂派出所辦公廳舍新建工程

工程顧問

結構 達拓顧問有限公司

機電 永森電機技師事務所

空調 弘發空調技師事務所

水保 固德水利技師事務所

弱電 潤澤智慧科技有限公司

消防 華風股份有限公司

說明 / DESCRIPTION

圖面名稱 / DRAWING TITLE

仿清水模與EPS造型塗料詳圖

比例尺 SCALE 1/100 (A1) 1/200 (A3)

繪圖 DRAWN BY *****

設計 DESIGNED BY 劉錦鐘

核對 CHECKED BY 劉士傑

核准 APPROVED BY 劉錦鐘

業務號碼 JOB NO. *****

圖號 DRAW NO. 張數 SHEET NO.

A3

06

劉錦鐘

簽名



*外牆耐候塗料系統

1. 混凝土保護透氣劑

a. 材料特徵：以滲透方式深入混凝土毛細管以達成保護作用，有效滲入混凝土表面以下達10mm，具備良好撥水性同時具備透氣效果，使牆體內濕氣得以排出，可防止牆面潮濕或發霉。

b. 材料性能：

檢驗項目	檢驗數值
CNS 10757 耐鹼性 (72小時)	無異常
CNS 10757 耐酸性 (72小時)	無異常
CNS 15378-1 水接觸角(平均)	平均 125度 以上
砂含量	15%以上
場發射掃描式電子顯微鏡(SEM) 粒徑大小	平均 100 nm以下

2. 造型紋理塗料(噴塗)

a. 材料特徵：可強化牆面與後續塗層之接著力，並兼具透氣性，以噴塗方式施作，飾紋自然，色彩穩定，平面、曲面、複雜面均可適用。

b. 材料性能：

檢驗項目	檢驗數值
CNS 9725 密度	1.4 - 1.6 g/cm ³
CNS 10757 附著性 (方格黏帶法)	10
CNS 10757 耐水性 (72小時)	浸水試驗無異常

3. 外牆耐候塗料(底塗)

a. 材料特徵：具高度之耐候性，即使大雨沖刷，依然維持良好透氣性，可達到耐候與不沾污之效果。

b. 材料性能：

檢驗項目	檢驗數值
CNS 4940 耐水性 (168小時)	無異狀
CNS 4940 耐鹼性 (168小時)	鹼浸漬試驗無異常
CNS 4940 遮蓋力	90 %以上
CNS 8082 透水性 (cm)	0.5 cm以內
CNS 8082 耐衝擊性	無因衝擊而引起龜裂、剝離等變形
CNS 8082 耐濕性	耐濕性試驗無異常
CNS 8082 可撓性(10mm)	無龜裂、剝離
CNS 10880-1 加熱殘分(%)	50%以上
CNS 13970 石棉含量	未檢出

4. 外牆耐候塗料(面塗)

a. 材料特徵：晨露或雨後牆面能快速恢復乾燥，自然防黴抗藻，可保持牆面整潔，具有耐鹼性，透水汽，抗酸雨，且遮蓋力好。

b. 材料性能：

檢驗項目	檢驗數值
CNS 4940 耐擦洗性 (一萬次)	能耐一萬次之擦洗
CNS 4940 抗鹼性	0級
CNS 8082 耐磨耗性	無剝離及磨耗所引起之露出底材
CNS 10757 附著性	10點
CNS 10757 耐水性 336小時	無異狀
CNS 10757 耐鹼性 336小時	無異狀
CNS 10757 耐酸性 336小時	無異狀
CNS 11607 耐濕性 240小時	無異常
場發射掃描式電子顯微鏡(SEM) 粒徑大小	平均 300 nm以下
CNS 15200-7-7 耐候性 4000小時	無龜裂、剝落、粉化現象

5. 滴水線

a. 材料特徵：外牆專用的造型滴水線，具有優良的耐候性與施工快速簡易之特點，適用於各種戶外氣候環境。

b. 材料性能：

檢驗項目	檢驗數值
CNS 13777 吸水率	8% 以下
CNS 2215 吸水厚度膨脹率	±3.0% 以下
CNS 13777 吸水長度變化率	±3.0% 以下

6. 滴水線膠

a. 材料特徵：適用於任何基材。有極佳的抗鹽水、抗溶劑油、抗稀釋無機酸與無機鹼、以及抗礦物油與礦物油脂的能力。且黏結力強，硬化後能維持永久彈性、耐候性極佳、易於施作，可用於各建築工業中的黏結與填縫材。

b. 材料性能：

檢驗項目	檢驗數值
CNS 12602 抗拉接著強度	> 10 Kg/cm ²

7. 送審資料：

a. 施工廠商應提交施工計劃書


b. 測試報告

c. 樣品


除另有規定外，廠商應製作至少為A4大小之實品樣板，確認有施作能力，經工程司核可後方得全面施作。

8. 完工證明文件：


a. 驗收時應檢附出廠證明。

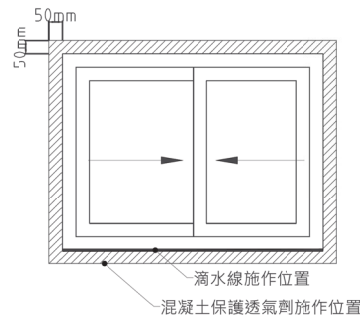

窗框施作 示意圖

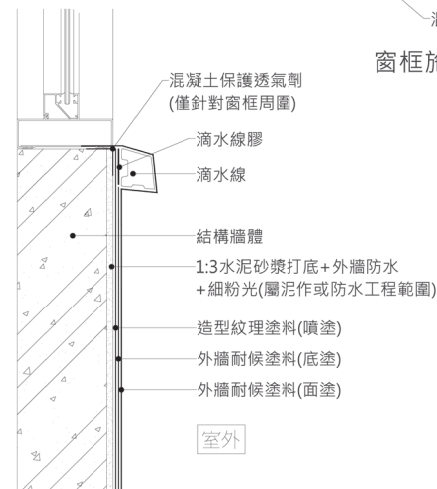

外牆耐候塗料系統
剖面示意圖

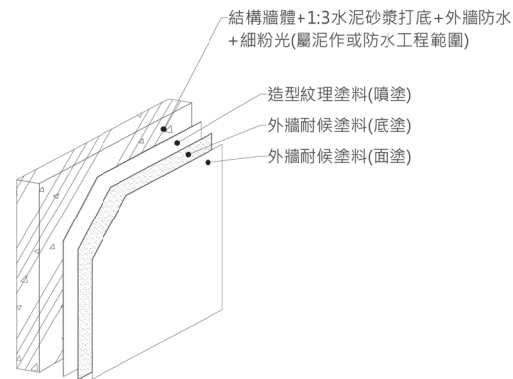

外牆耐候塗料系統
3D示意圖



LC2 ARCHITECTS & PLANNERS

劉錦鐘建築師事務所
餘白室內設計研究室

242 新竹市新莊區中華路二段84號1樓
TEL : (02)2998-3566 FAX : (02)2998-1536
E-mail : ja.lc2all@gmail.com

業主 / CLIENT

新竹市警察局

工程名稱 / PROJECT

新竹市警察局第二分局
埔頂派出所辦公廳舍新建工程

工程顧問

結構 遠拓顧問有限公司

機電 永森電機技師事務所

空調 弘發空調技師事務所

水保 固德水利技師事務所

弱電 潤澤智慧科技有限公司

消防 喜鳳股份有限公司

說明 / DESCRIPTION

圖面名稱 / DRAWING TITLE

外牆耐候塗料詳圖

比例尺 SCALE 1/100 (A1) 1/200 (A3)

繪圖 DRAWN BY *****

設計 DESIGNED BY 劉錦鐘

核對 CHECKED BY 劉士傑

核准 APPROVED BY 劉錦鐘

業務號碼 JOB NO. *****

圖號 DRAW NO. 張號 SHEET NO.

A3

0

簽證

簽證

簽證

簽證


簽證

簽證


簽證

簽證


簽證

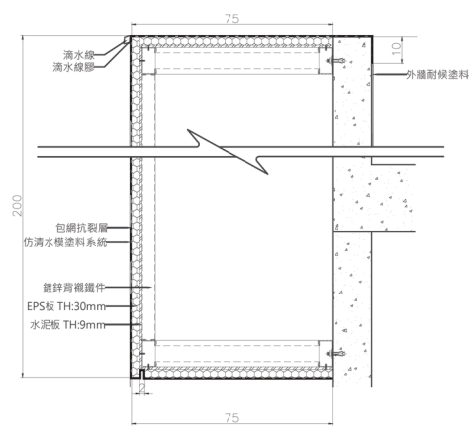


格柵及造型系統詳圖1

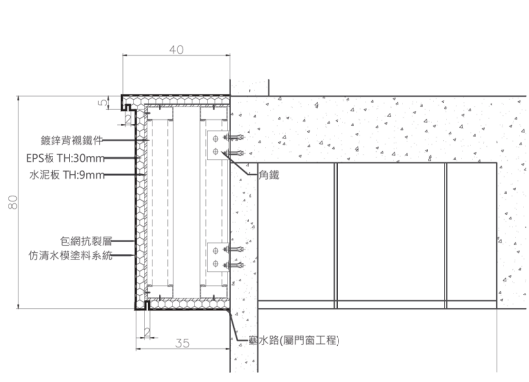


格柵及造型系統詳圖2

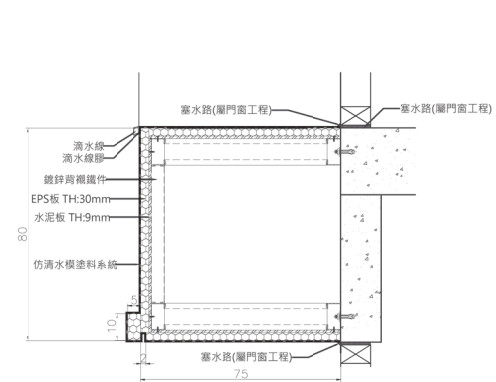


格柵及造型系統詳圖3

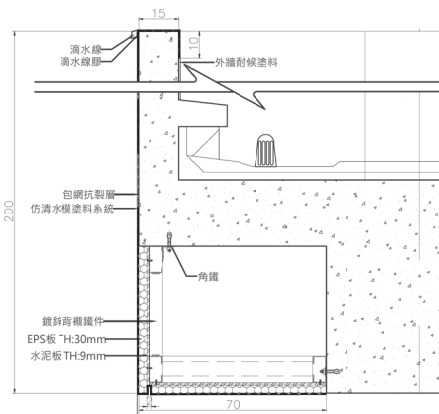


格柵及造型系統詳圖4

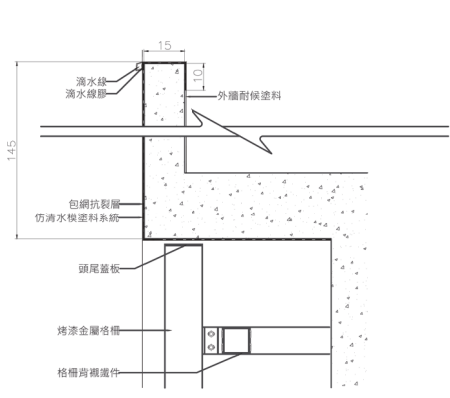

格柵及造型系統詳圖5

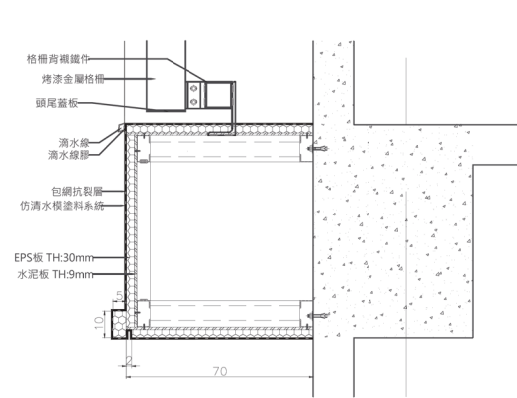


格柵及造型系統詳圖6

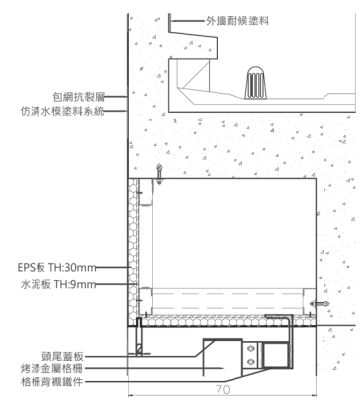

格柵及造型系統詳圖7

一、烤漆金屬格柵(斷面僅供參考)

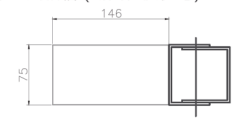

- 1、鋼板厚度:基材厚度0.476mm、總厚度0.55mm以上(含烤漆、正負公差依CNS標準)。
- 2、鋼板材質:符合 CNS15237 G3271 SG-C400、即Fy=295 N/mm²以上、鍍鋅鉅層AZ150、即鍍鋅鉅含量兩面三點法平均最小鍍鋅鉅量150g/m²(雙面總和)或兩面一點最小鍍鋅鉅量130g/m²、(或CNS1244 G3027 SGC400鍍鋅鉅Z27即鍍鋅鉅含量兩面三點法平均最小鍍鋅鉅量275g/m²(雙面總和)或兩面一點最小鍍鋅鉅量234g/m²)。
- 3、烤漆需符合CNS 15299 G3273 CGLC400-32 (或CNS10804 G3217 CGLC400)塗膜性能之鹽水噴霧試驗正面須滿足第三類標準需求、背面需符合第二類標準需求、測試單位必須為第三方公證測試單位、並與TAF認證之測試單位。
- (A)正面烤漆:(總膜厚25um)
面漆 20um 高耐候矽化氟素烤漆(矽化PVDF)、底漆 5um 聚脂雙性聚硫醚環氧樹脂。
- (B)背面烤漆:(總膜厚15um)
面漆 10um 聚脂樹脂 PE烤漆(商業標榜)、底漆 5um 環氧樹脂或聚脂樹脂。
- 4、頭尾蓋板 同格柵方管材質。



施工規範

二、送審資料(材料來源):

- (1)格柵方管烤漆之材質證明及格柵固定座鍍鋅鋼板之材質證明。
- (2)格柵烤漆鋼板塗膜性能試驗需符合CNS15299 G3273-2013之第三類耐候標準試驗、其粉化程度須符合等級1、色差ΔE*abc1.8、(測試單位必須為第三方具有TAF認證單位)。
- (3)浪提送格柵拉伸(拉拔)試驗、單點拉伸試驗須達300kg以上、每米長拉伸試驗須達378kg以上。
- (4)承攬之製造廠家、於進場施工前、應提上述相關資料送審、俟建築師廠驗核可後、方可進場施工。

三、完工後證明文件:

- (1)出廠證明、材質證明。



劉錦鐘建築師事務所
餘白室內設計研究室

242 新士市新莊區中華路二段84號1樓
TEL: (02)2998-3566 FAX: (02)2998-1536
E-mail: ja.lc2all@gmail.com

業主 / CLIENT

新竹市警察局

工程名稱 / PROJECT

新竹市警察局第二分局
埔頂派出所辦公廳舍新建工程

工程顧問

結構 遠拓顧問有限公司

機電 永森電機技師事務所

空調 泓發空調技師事務所

水保 圓德水利技師事務所

弱電 潤澤智慧科技有限公司

消防 華風股份有限公司

說明 / DESCRIPTION

圖面名稱 / DRAWING TITLE

格柵及造型系統詳圖

比例尺 SCALE 1/100 (A1) 1/200 (A3)

繪圖 DRAWN BY *****

設計 DESIGNED BY 劉錦鐘

核對 CHECKED BY 劉士傑

核准 APPROVED BY 劉錦鐘

業務號碼 JOB NO. *****

圖號 DRAW NO. 張號 SHEET NO.

A3

08

簽證人 SIGNATURE

劉錦鐘

劉錦鐘



242 新北市新莊區中華路二段84號1樓
TEL : (02)2998-3566 FAX : (02)2998-1536
E-mail : ja.lc2ail@gmail.com

業主 / CLIENT

新竹市警察局

工程名稱 / PROJECT

新竹市警察局第二分局
埔頂派出所辦公廳舍新建工程

工程顧問

結構	遠拓顧問有限公司
----	----------

機電	永森電機技師事務所
----	-----------

空調	泓發空調技師事務所
----	-----------

水保	國德水利技師事務所
----	-----------

弱電	潤澤智慧科技有限公司
----	------------

消防	葛鳳股份有限公司
----	----------

說明 / DESCRIPTION

圖面名稱 / DRAWING TITLE

縱向剖面圖

比例尺 SCALE	1/100 (A1) 1/200 (A3)
-----------	-----------------------

繪圖 DRAWN BY	*****
-------------	-------

設計 DESIGNED BY	劉錦鍾
----------------	-----

核對 CHECKED BY	劉士傑
---------------	-----


核准 APPROVED BY	劉錦鍾
----------------	-----

業務號碼 JOB NO.	*****
--------------	-------

圖號 DRAW NO.	張號 SHEET NO.
-------------	--------------

A4

簽證欄 / SIGNATURE

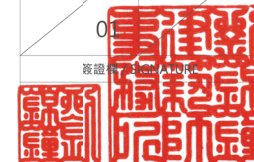



LC2 ARCHITECTS & PLANNERS

劉錦鐘建築師事務所
餘白室內設計研究室

242 新北市新莊區中華路二段84號1樓
TEL : (02)2998-3566 FAX : (02)2998-1536
E-mail : ja.lc2ail@gmail.com

業主 / CLIENT

新竹市警察局

工程名稱 / PROJECT

新竹市警察局第二分局
埔頂派出所辦公廳舍新建工程

工程顧問

結構	遠拓顧問有限公司
機電	永森電機技師事務所
空調	泓發空調技師事務所
水保	固德水利技師事務所
弱電	潤澤智慧科技有限公司
消防	華鳳股份有限公司

說明 / DESCRIPTION


圖面名稱 / DRAWING TITLE

橫向剖面圖一

比例尺 SCALE	1/100 (A1) 1/200 (A3)
繪圖 DRAWN BY	*****
設計 DESIGNED BY	劉錦鐘
核對 CHECKED BY	劉士傑
核准 APPROVED BY	劉錦鐘
業務號碼 JOB NO.	*****
圖號 DRAW NO.	張號 SHEET NO.

A4

簽證

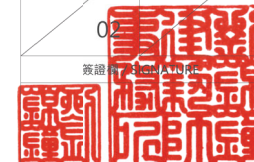



LC2 ARCHITECTS & PLANNERS

劉錦鐘建築師事務所
餘白室內設計研究室

242 新北市新莊區中華路二段84號1樓
TEL : (02)2998-3566 FAX : (02)2998-1536
E-mail : ja.lc2ail@gmail.com

業主 / CLIENT

新竹市警察局

工程名稱 / PROJECT

新竹市警察局第二分局
埔頂派出所辦公廳舍新建工程

工程顧問

結構	達拓顧問有限公司
機電	永森電機技師事務所
空調	泓發空調技師事務所
水保	圓德水利技師事務所
弱電	瀚澤智慧科技有限公司
消防	尊鳳股份有限公司

說明 / DESCRIPTION

圖面名稱 / DRAWING TITLE

橫向剖面圖二

比例尺 SCALE	1/100 (A1) 1/200 (A3)
繪圖 DRAWN BY	*****
設計 DESIGNED BY	劉錦鐘
核對 CHECKED BY	劉士傑
核准 APPROVED BY	劉錦鐘
業務號碼 JOB NO.	*****
圖號 DRAW NO.	張號 SHEET NO.

A4

03

簽證人




X2 X3 X4

850 1700 850



1
A4-03

橫向剖面圖(二) A1 S: 1/100
A3 S: 1/200

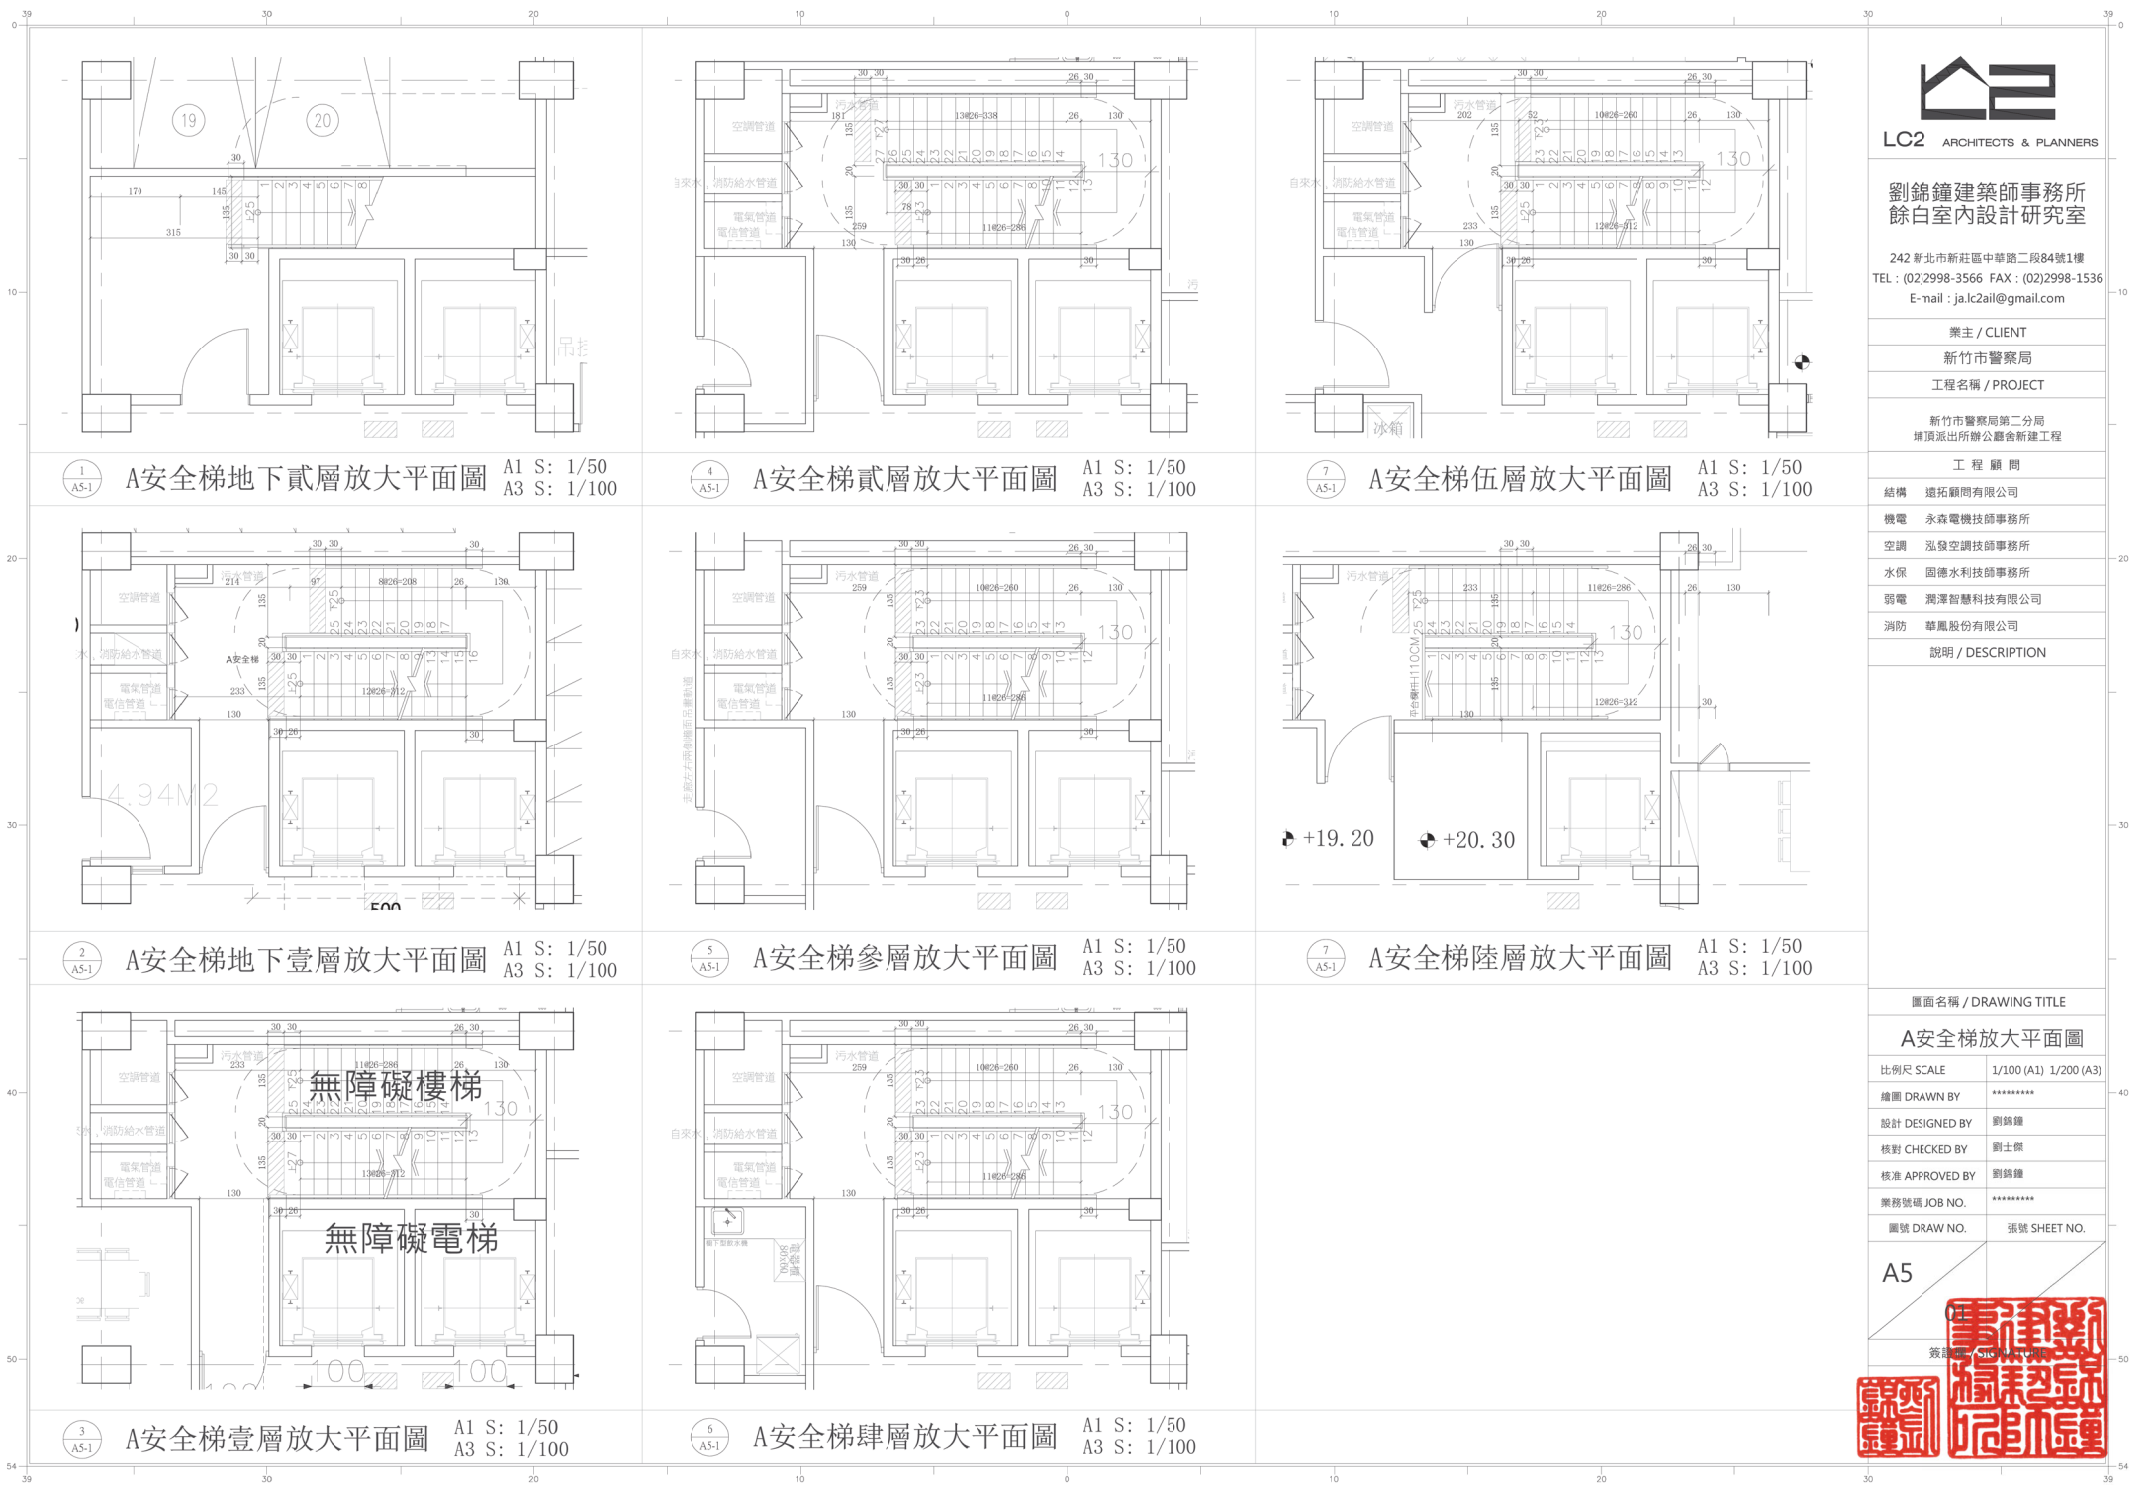

LC2 ARCHITECTS & PLANNERS

劉錦鐘建築師事務所
餘白室內設計研究室

242 新北市新莊區中華路二段84號1樓
TEL : (02)2998-3566 FAX : (02)2998-1536
E-mail : ja.lc2ail@gmail.com

業主 / CLIENT

新竹市警察局

工程名稱 / PROJECT

新竹市警察局第二分局
填頂派出所辦公廳舍新建工程

工程顧問

結構 遠拓顧問有限公司

機電 永森電機技師事務所

空調 泓發空調技師事務所

水保 固德水利技師事務所

弱電 飛澤智慧科技有限公司

消防 華風股份有限公司

說明 / DESCRIPTION

圖面名稱 / DRAWING TITLE

A安全梯放大平面圖

比例尺 SCALE 1/100 (A1) 1/200 (A3)

繪圖 DRAWN BY *****

設計 DESIGNED BY 劉錦鐘


核對 CHECKED BY 劉士傑

核准 APPROVED BY 劉錦鐘

業務號碼 JOB NO. *****

圖號 DRAW NO. 張號 SHEET NO.

A5

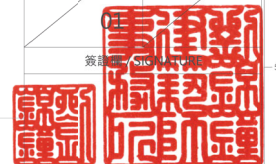



LC2 ARCHITECTS & PLANNERS

劉錦鐘建築師事務所
餘白室內設計研究室

242 新北市新莊區中華路二段84號1樓
TEL : (02)2998-3566 FAX : (02)2998-1536
E-mail : ja.lc2ail@gmail.com

業主 / CLIENT

新竹市警察局

工程名稱 / PROJECT

新竹市警察局第二分局
埔頂派出所辦公廳舍新建工程

工程顧問

結構 遠拓顧問有限公司

機電 永森電機技師事務所

空調 泓發空調技師事務所

水保 固德水利技師事務所

弱電 潤澤智慧科技有限公司

消防 華風股份有限公司

說明 / DESCRIPTION

圖面名稱 / DRAWING TITLE

A安全梯剖面圖

比例尺 SCALE 1/100 (A1) 1/200 (A3)

繪圖 DRAWN BY *****

設計 DESIGNED BY 劉錦鐘

核對 CHECKED BY 劉士傑




核准 APPROVED BY 劉錦鐘

業務號碼 JOB NO. *****

圖號 DRAW NO. 張號 SHEET NO.

A5

簽證人 劉錦鐘

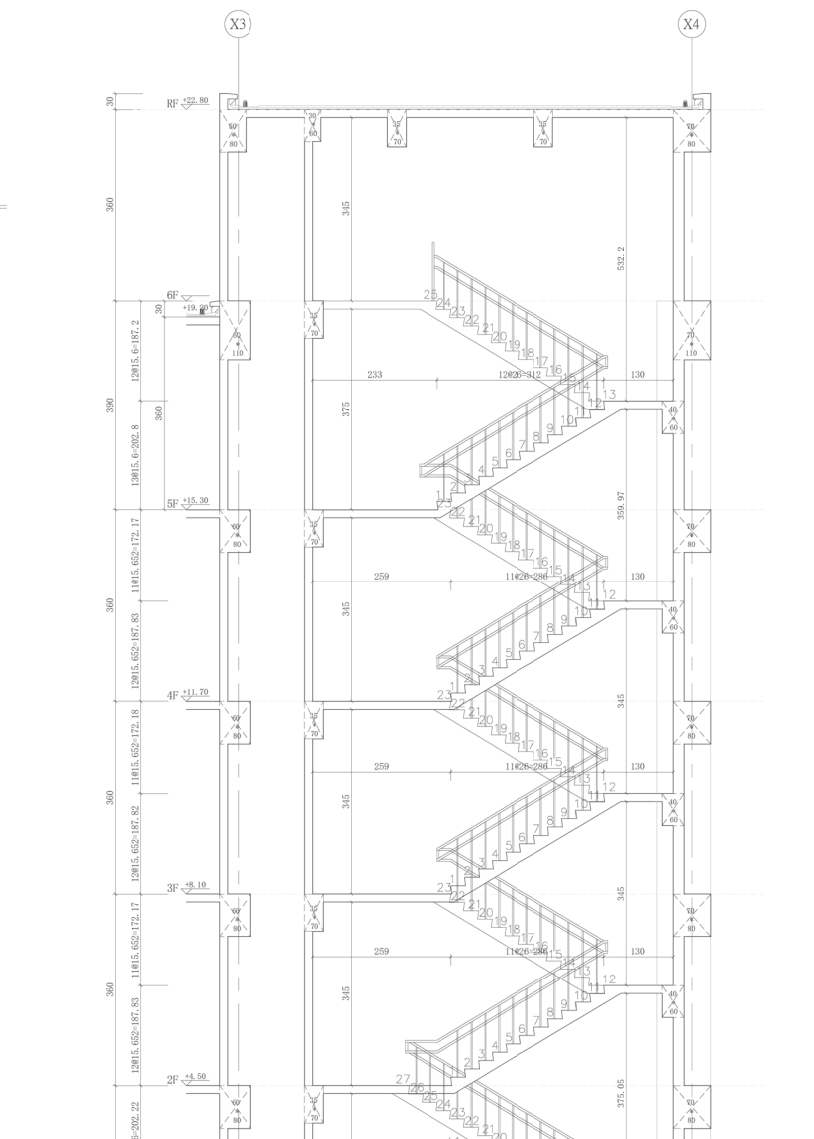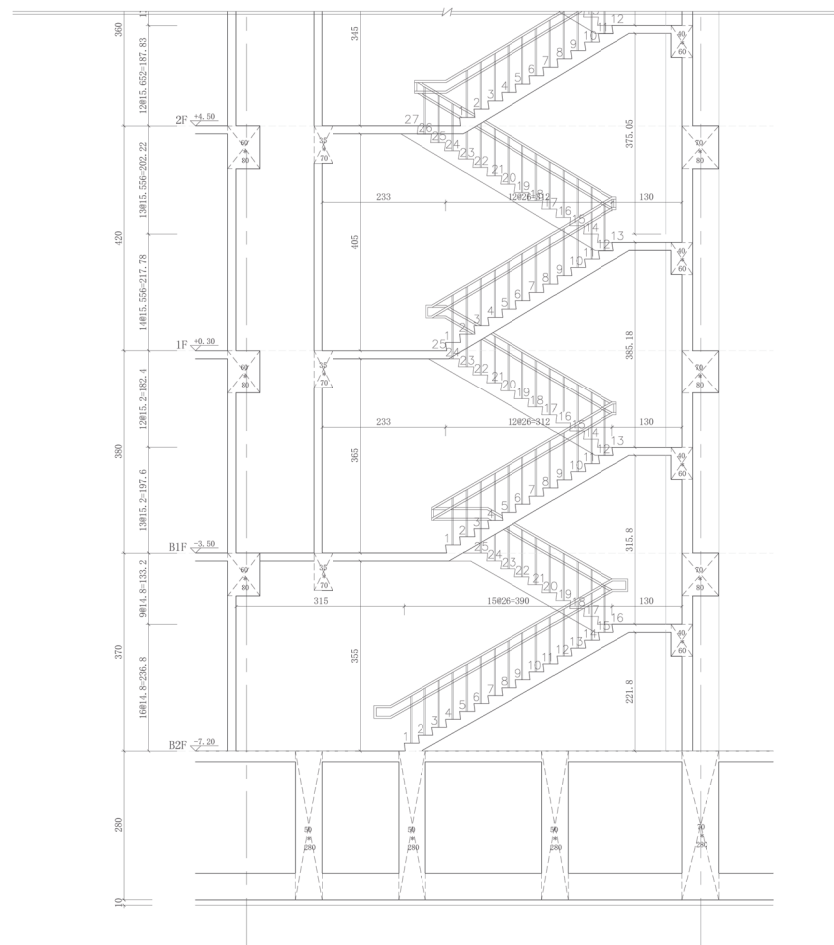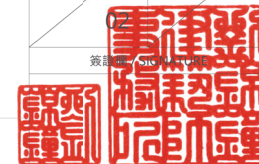

1
A5-2

A安全梯剖面圖

A1 S: 1/50
A3 S: 1/100





LC2 ARCHITECTS & PLANNERS

劉錦鐘建築師事務所
餘白室內設計研究室

242 新北市新莊區中華路二段84號1樓
TEL : (02)2998-3566 FAX : (02)2998-1536
E-mail : ja.lc2ail@gmail.com

業主 / CLIENT

新竹市警察局

工程名稱 / PROJECT

新竹市警察局第二分局
埔頂派出所辦公廳舍新建工程

工程顧問

結構 遠拓顧問有限公司

機電 永泰電機技師事務所

空調 泓發空調技師事務所

水保 固德水利技師事務所

弱電 潤澤智慧科技有限公司

消防 華風股份有限公司

說明 / DESCRIPTION

圖面名稱 / DRAWING TITLE

無障礙電梯詳圖一

比例尺 SCALE

繪圖 DRAWN BY

設計 DESIGNED BY


核對 CHECKED BY

核准 APPROVED BY

業務號碼 JOB NO.

圖號 DRAW NO.

張號 SHEET NO.

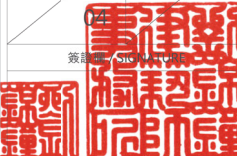

甲梯 電梯規格表	
1 型 號	KY-TNCO-800-411A
2 型 式	無機房鋼索牽引式
3 掛 比 數	2:1
4 門 型 式	二片對開式電動門
5 用 途	乘客用 (無障礙電梯)
6 額 定 速 度	60 M/min
7 額 定 載 重	800 kg (最大乘員 12 名)
8 升 降 路 淨 尺 寸	寬 2050x 深 2000 mm
9 停 止 樓 數	B1~5 樓 7 停 單向出口
10 頂 部 距 離 (OH)	4500 mm (淨空間)
11 總 行 程	mm
12 導 軌	車廂 13 kg/ 配重 8 kg
13 緩 衝 器 型 式	彈簧式
14 機 坑 深 度 (PIT)	1850 mm 以上
15 車 廂 寬 淨 尺 寸	寬 300x 深 1500 x 高 2300mm
16 出 口 門 尺 寸	寬 900 x 高 2100 mm
17 操 作 / 控 制 方 式	全自動控制 / 按鈕式
18 使 用 電 壓	AC 220 V 60 Hz
19 馬 達	PM 主機 5.2kW (依實際為準)
20 主 機 輪	φ 400 mm 4 槽
21 偏 置 輪	φ 400 mm 4 槽
22 主 鋼 索	φ 10 x 8 股 19 絲 Z 型 4 條
23 調 速 機	離心式超速自動脫脫
24 煞 車 器	漸進式

下列各項不屬於電梯承包商安裝工程

建造升降機、樁工程及各種預留孔

車廂器具裝設、出入口圍欄型、地板等修飾

機坑防水粉飾處理及清理集水坑

各樓層門內圍欄粉飾上光漆及表面處理

動力電源 AC-220V/380V-3φ-60Hz

照明電源 AC-110V-1φ-60Hz


電氣為升降機專用，裝置在機房門旁。

註 防火避難防煙及接線


請業主協調施工單位提供正確之升降道及機坑深度，頂部距離
(其垂直誤差+30mm以內，高度30mm以下)
升降路四週牆壁內不得埋設器具，導線管或水管。

樓層高度表	
層名	層高
NO.1	NO.2
6F	不停
5F(OH)	4500
4F	4F
3F	3F
2F	2F
1F	1F
B1F	B1F
B2F	B2F
PIT	1850

備註：機坑深度及OH 備註：機坑深度及OH
請以地板裝修完成面 請以地板裝修完成面
做基準 做基準

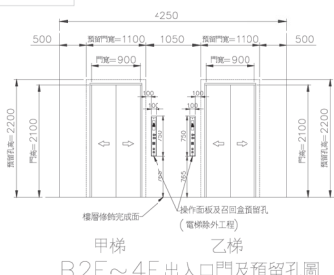


甲梯 乙梯
B2F~4F 出入口門及預留孔圖

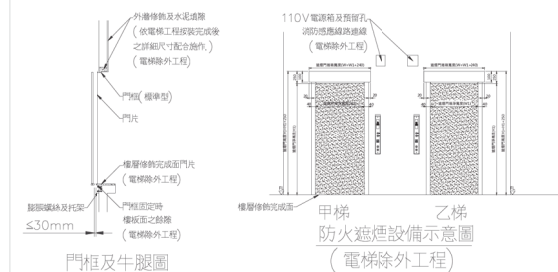

門框及牛腿圖

電梯材質及顏色規格表	
名稱	車廂內裝
門框	外門框 門框 地板 內門框 壁板 天花板 門框 操作板
材質	鋁紋 鋁紋 鋁紋 PVC 鋁紋 鋁紋 鋁紋 鋁紋 鋁紋
顏色	原色 原色 原色 原色 原色 原色 原色 原色
備註	樣 樣 樣 樣 樣 樣 樣 樣

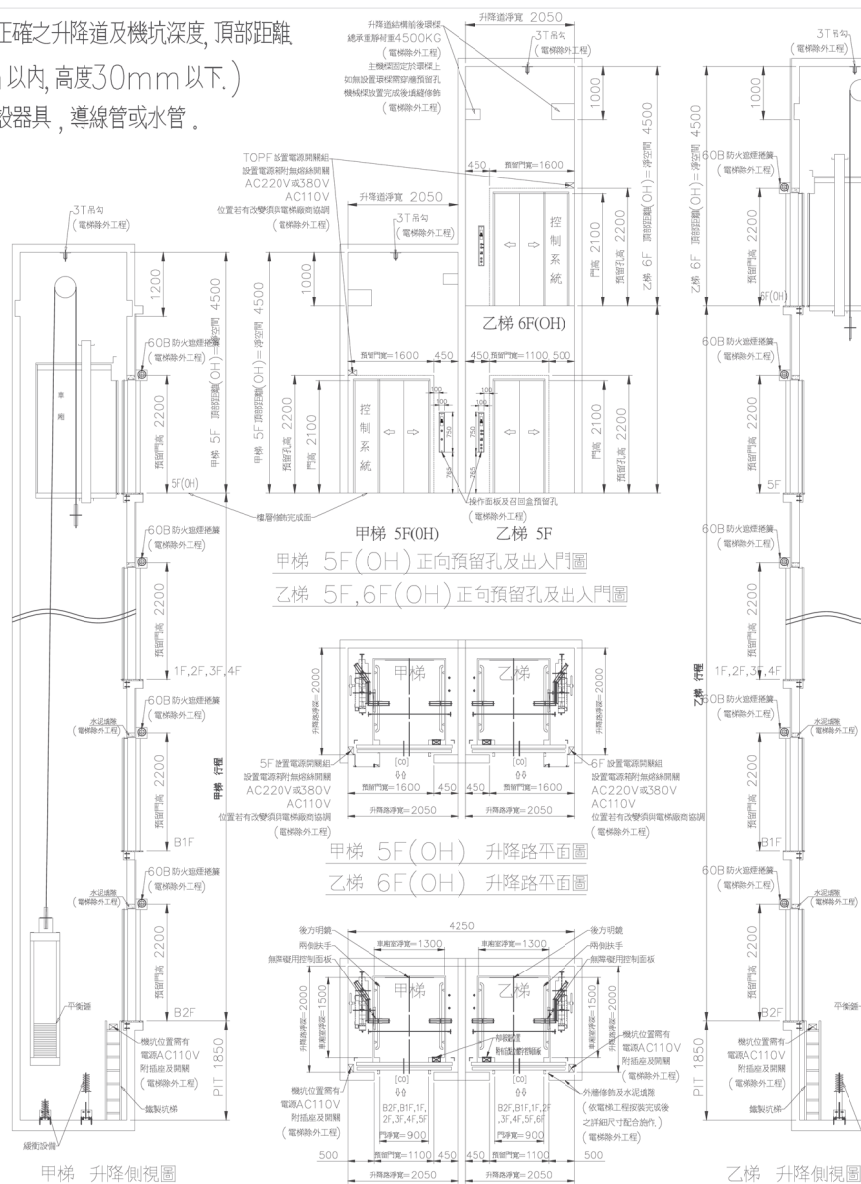

甲梯 5F(OH) 正向預留孔及出入口門圖

乙梯 5F, 6F(OH) 正向預留孔及出入口門圖

甲梯 5F(OH) 升降路平面圖

乙梯 6F(OH) 升降路平面圖

甲梯 5F(OH) 升降路側視圖


乙梯 6F(OH) 升降路側視圖

甲梯 B2F~4F 升降路平面圖

乙梯 B2F~5F 升降路平面圖

乙梯 電梯規格表	
1 型 號	KY-TNCO-800-411A
2 型 式	無機房鋼索牽引式
3 掛 比 數	2:1
4 門 型 式	二片對開式電動門
5 用 途	乘客用 (無障礙電梯)
6 額 定 速 度	60 M/min
7 額 定 載 重	800 kg (最大乘員 12 名)
8 升 降 路 淨 尺 寸	寬 2050x 深 2000 mm
9 停 止 樓 數	B2~6 樓 8 停 單向出口
10 頂 部 距 離 (OH)	4500 mm (淨空間)
11 總 行 程	mm
12 導 軌	車廂 13 kg/ 配重 8 kg
13 緩 衝 器 型 式	彈簧式
14 機 坑 深 度 (PIT)	1850 mm 以上
15 車 廂 寬 淨 尺 寸	寬 300x 深 1500 x 高 2300mm
16 出 口 門 尺 寸	寬 900 x 高 2100 mm
17 操 作 / 控 制 方 式	全自動控制 / 按鈕式
18 使 用 電 壓	AC 220 V 60 Hz
19 馬 達	PM 主機 5.2kW (依實際為準)
20 主 機 輪	φ 400 mm 4 槽
21 偏 置 輪	φ 400 mm 4 槽
22 主 鋼 索	φ 10 x 8 股 19 絲 Z 型 4 條
23 調 速 機	離心式超速自動脫脫
24 煞 車 器	漸進式

- 升降道 鋼骨結構及機械室四周圍欄 (電梯除外工程)。
- 請業主協調施工單位提供正確之升降道及機坑深度，頂部距離(其垂直誤差+30mm以內，高度30mm以下)。
- 採用鋼索線安裝導軌支索時應滿足下列要求
a. 混凝土牆壁堅固，其抗壓強度不低於每平方公尺 24x10⁶N
b. 混凝土牆壁厚度在150mm以上
- 各樓出入口門、指示器、按鈕及至機房 (或主機) 等相關配件預留孔工程 (電梯除外工程)。
- 依建築技術規則建築設計施工法第46-3條建議升降機道與居室相關之空間，鋼筋混凝土牆含粉刷總厚度在二十公分以上。
- 建築申請在108年1月4日之後須依照建築法新規定是業主須設置提供緊急電源 (ATS) 到電梯機械室一次側電源箱內 (多預留1米線材)。
- 升降路四週牆壁內不得埋設器具，導線管或水管。
- 電梯無障礙設施依內政部建築研究所無障礙設施設計規範製作 (如附圖)。
- 防火避難電梯門設置有使用期限限制，若使用期無法配合時得用同等功能之產品替代。

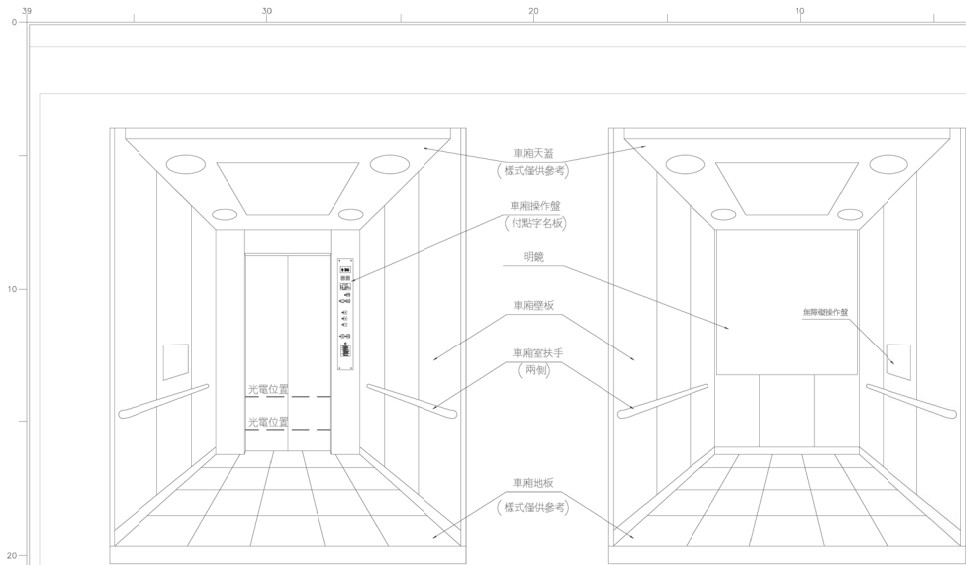

無障礙設施車廂及車廂器具示意圖

無障礙設施車廂及車廂器具示意圖

無障礙設施電梯功能

依據內政部令台內授建管字第 090805039 號函訂定發布，第四章升降設備之相關內容如下：

- 401 適用範圍
無障礙垂直通路中設置之昇降機，其出入口平台及供行動不便者使用之相關設施應符合本規定設置。
- 402 一般規定
無障礙昇降機與群管理控制下之一般昇降機之呼叫按鈕必須分別設置，並得以相對兩端無障礙昇降機為群管理控制。
- 403 引導標誌
403.1 入口引導：建築物主要入口處及沿路轉彎處應設置無障礙昇降機方向指引。
- 403.2 昇降機引導：昇降機設有點字之呼叫鈕前，寬30公分處之地板，應作長度60公分，寬度30公分之不同材質處理，並不得妨礙輪椅使用者行進（如圖403.2）。
- 403.3 主要入口樓層標誌：主要入口樓層之昇降機應設置無障礙標誌，其下緣應具地板面190公分至220公分，長，寬尺寸不得小於15公分，如主要通路走向與昇降機開門方向平行，則應另設置垂直於樓面之無障礙標誌。
- 404 昇降機進出及等待搭乘空間
404.1 迴轉空間：昇降機出入口之樓地板應無高差，並留設直徑150公分以上且坡度不得大於1/50之淨空間。

表406.6

點字	昇降機符號	點字	點字	昇降機符號
點字	B1	點字	5	點字
點字	B2	點字	6	點字
點字	B3	點字	7	點字
點字	B4	點字	8	點字
點字	1	點字	9	點字
點字	2	點字	10	點字
點字	3	點字	11	點字
點字	4	點字	12	點字

- 404.2 昇降機呼叫鈕：候梯及門廳內應設置2組呼叫鈕，呼叫鈕最小的尺寸應為長，寬各2公分以上，或直徑2公分以上，上組呼叫鈕左邊應設置點字，下組呼叫鈕之中心點距地板面85公分至90公分，下組呼叫鈕上方適當位置應設置長，寬各5公分之無障礙標誌（如圖404.2）。
- 404.3 昇降機入口的觸覺裝置：在昇降機各樓層入口兩側之門框或牆柱上應設置觸覺裝置及顯示樓層的數字，點字符號，單一浮凸字時，長，寬各8公分以上，2個或2個以上浮凸字時，每一個浮凸字尺寸，應寬6公分，長8公分以上，觸覺裝置之中心點距地板面135公分，且標示之數字須與底板顏色有明顯不同（如圖404.3）。

- 405 昇降機門
405.1 昇降機門：應為水平方向開啓，並為自動開關方式，如門受到物體或人阻礙時，昇降機門應設有可自動停止並重新開啓之裝置。
- 405.2 開門時間：昇降機開門時，昇降機門應維持完全開啓狀態至少10秒鐘。
- 405.3 昇降機出入口：昇降機出入口處之地板面，應與機廂地板面保持平整，其與機廂地板面之水平間隙不得大於3.2公分。
- 406 昇降機廂
406.1 機廂尺寸：昇降機門淨寬度不得小於90公分，機廂之深度不得小於135公分（不需扣除扶手佔用之空間）（如圖406.1）。
- 406.2 但建築物使用類組第1—2組住宅，集合住宅之昇降機門之淨寬度不得小於80公分，機廂之深度不得小於125公分（不需扣除扶手佔用之空間），且語音系統得增設開關。
- 406.2.1 設置規定：機廂內至少兩側牆面應設置符合本規範207節規定之扶手，但固定方式得不受本規範207.2.1之限制。
- 406.2.2 高度：扶手上緣距機廂地板面應為75公分。
- 406.2.3 端部處理：昇降機門為中央開啓式者，扶手端部應作防勾撞處理，昇降機門為單側開啓式者，未設門框側，扶手端部應作防勾撞處理；設有門框側，扶手端部應作防勾撞處理（如圖406.2.3）。

- 406.3 後視鏡：昇降機廂入口對側牆面應設置安全玻璃之後視鏡（如對側牆面為鏡面不銹鋼或類似材質者不在此限），後視鏡之下緣距機廂地板面85公分，寬度不得小於出入口淨寬，高度不得小於90公分，但設置有困難者，得設置懸掛式之廣角鏡（寬30公分至35公分，高20公分以上）。
- 406.4 輪椅使用者操作盤：操作盤應包括緊急事故通報器，各通達樓層及開，關等按鍵，若為多排按鈕，最上層應有樓層指示的按鈕中心點距機廂地板面不得大於120公分，（如設置位置不足，得放寬至130公分），且最下層按鈕之中心點距機廂地板面不得大於85公分至90公分；若為單排按鈕，其樓層按鈕之中心點距機廂地板面不得大於85公分至90公分；操作盤距機廂入口壁面之距離不得小於30公分，入口對側壁面之距離不得小於20公分（如圖406.4）。
- 406.5 按鈕：按鈕應為長，寬各2公分，或直徑2公分以上，按鈕間之距離不得小於1公分，其標示之數字需與底板的顏色有明顯不同，且不得使用觸控式按鈕。（如圖406.5）
- 406.6 點字標示：點字標示應設置於一般操作盤之上，下，開，關，樓層數，緊急鈴，緊急電話等按鈕左側，點字標示詳如表406.6。（其中☆表示避難層）。表406.6
- 406.7 語音系統：機廂內應設置語音系統以報出樓層，行進方向及開關情形。


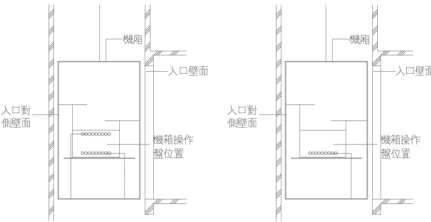


圖406.4

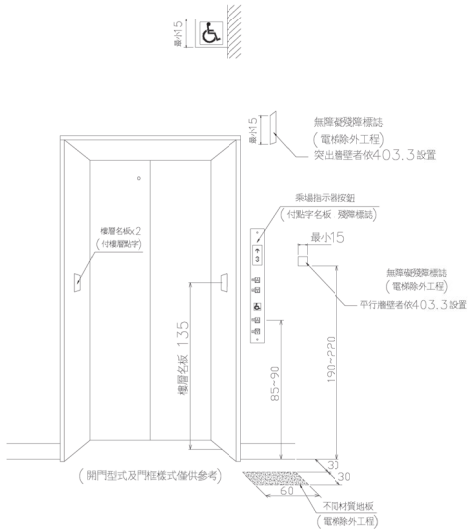

無障礙設施乘場及乘場器具示意圖


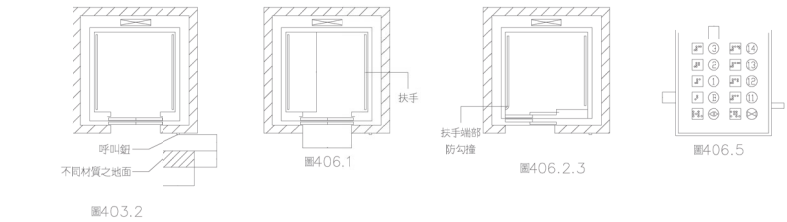


圖403.2



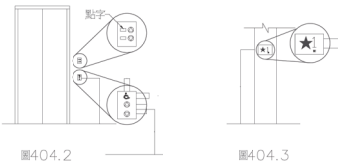

242 新北市新莊區中華路二段84號1樓
TEL : (02)2998-3566 FAX : (02)2998-1536
E-mail : ja.lc2ail@gmail.com

新竹市警察局

新竹市警察局第二分局
埔頂派出所辦公廳舍新建工程

結構	遠拓顧問有限公司
----	----------

機雷 永森雷機技師事務所

空調 泓發空調技師事務所

水保 固德水利技師事務所

弱電 潮澤智慧科技有限公司

消防 華鳳股份有限公司

說明 / DESCRIPTION

圖面名稱 / DRAWING TITLE

一層門窗平面圖

比例尺 SCALE	1/100 (A1) 1/200 (A3)
-----------	-----------------------

繪圖 DRAWN BY

設計 DESIGNED BY

核對 CHECKED BY

核准 APPROVED BY

業務號碼JOB NO.

圖號 DRAW NO.

A6

簽證欄 / SIGNATURE





LC2 ARCHITECTS & PLANNERS

劉錦鐘建築師事務所
餘白室內設計研究室

242 粵北市新莊區中華路二段84號1樓
TEL : (02)2998-3566 FAX : (02)2998-1536
E-mail : ja.lc2ail@gmail.com

業主 / CLIENT

新竹市警察局

工程名稱 / PROJECT

新竹市警察局第二分局
埔頂派出所辦公廳舍新建工程

工程顧問

結構 遠拓顧問有限公司

機電 永森電機技師事務所

空調 泓發空調技師事務所

水保 國德水利技師事務所

弱電 潤澤智慧科技有限公司

消防 華風股份有限公司

說明 / DESCRIPTION

圖面名稱 / DRAWING TITLE

二層門窗平面圖

比例尺 SCALE 1/100 (A1) 1/200 (A3)

繪圖 DRAWN BY *****

設計 DESIGNED BY 劉錦鐘

核對 CHECKED BY 劉士傑



核准 APPROVED BY 劉錦鐘

業務號碼 JOB NO. *****

圖號 DRAW NO. 張號 SHEET NO.

A6

簽證人 劉錦鐘

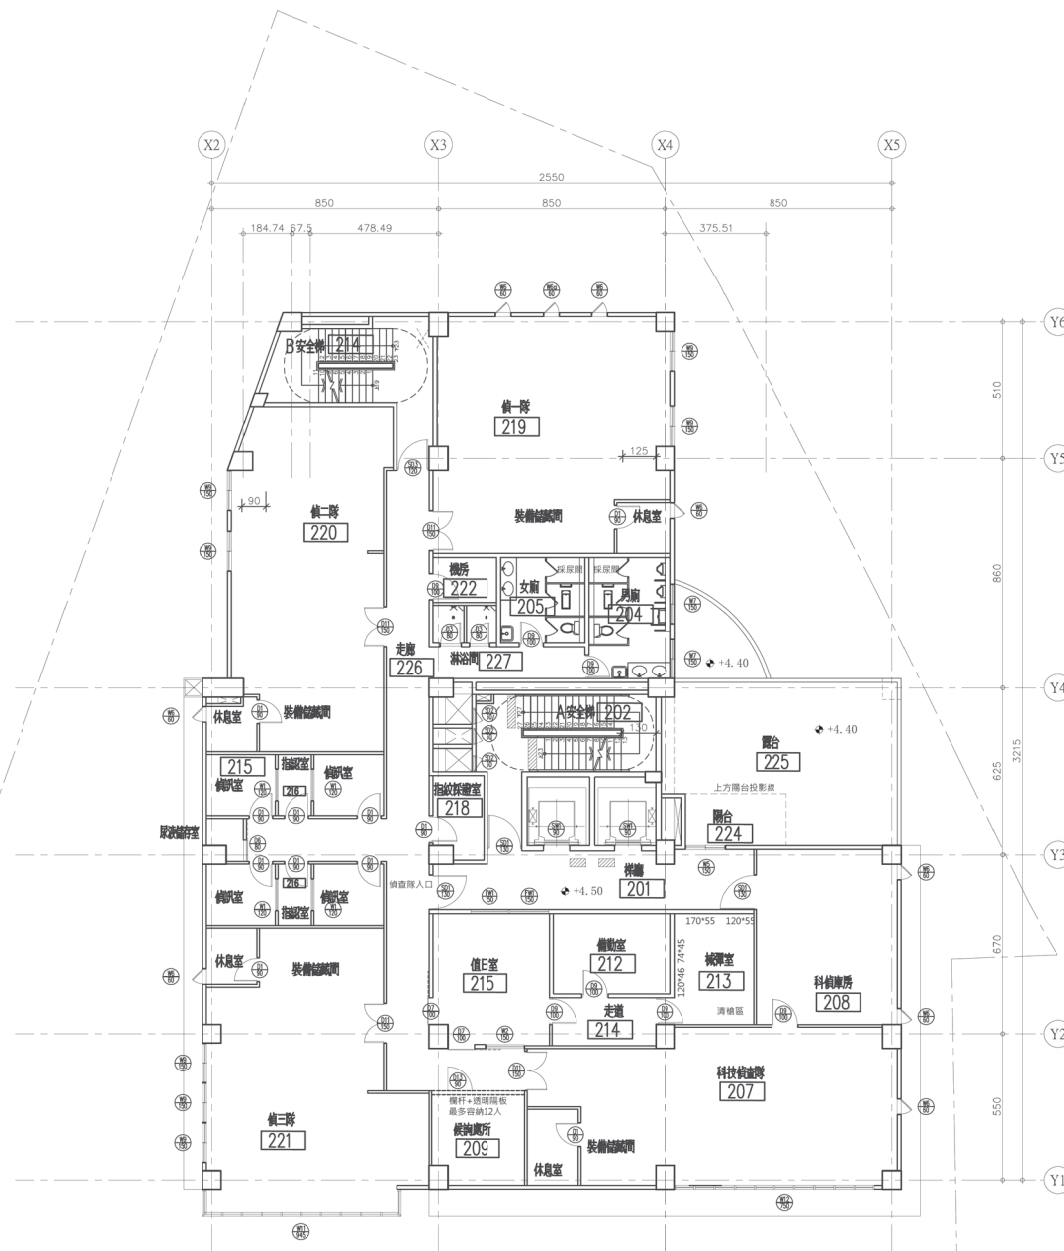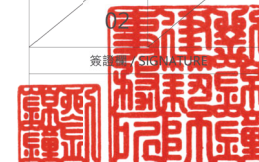

二層平面圖 A1 S: 1/100
A3 S: 1/200



LC2 ARCHITECTS & PLANNERS

劉錦鐘建築師事務所
餘白室內設計研究室

242 新北市新莊區中華路二段84號1樓
TEL : (02)2998-3566 FAX : (02)2998-1536
E-mail : ja.lc2ail@gmail.com

業主 / CLIENT

新竹市警察局

工程名稱 / PROJECT

新竹市警察局第二分局
埔頂派出所辦公廳舍新建工程

工程顧問

結構 遠拓顧問有限公司

機電 永森電機技師事務所

空調 泓發空調技師事務所

水保 國德水利技師事務所

弱電 潤澤智慧科技有限公司

消防 華風股份有限公司

說明 / DESCRIPTION

圖面名稱 / DRAWING TITLE

三層門窗平面圖

比例尺 SCALE 1/100 (A1) 1/200 (A3)

繪圖 DRAWN BY *****

設計 DESIGNED BY 劉錦鐘

核對 CHECKED BY 劉士傑



核准 APPROVED BY 劉錦鐘

業務號碼 JOB NO. *****

圖號 DRAW NO. 張號 SHEET NO.

A6

簽證人 劉錦鐘

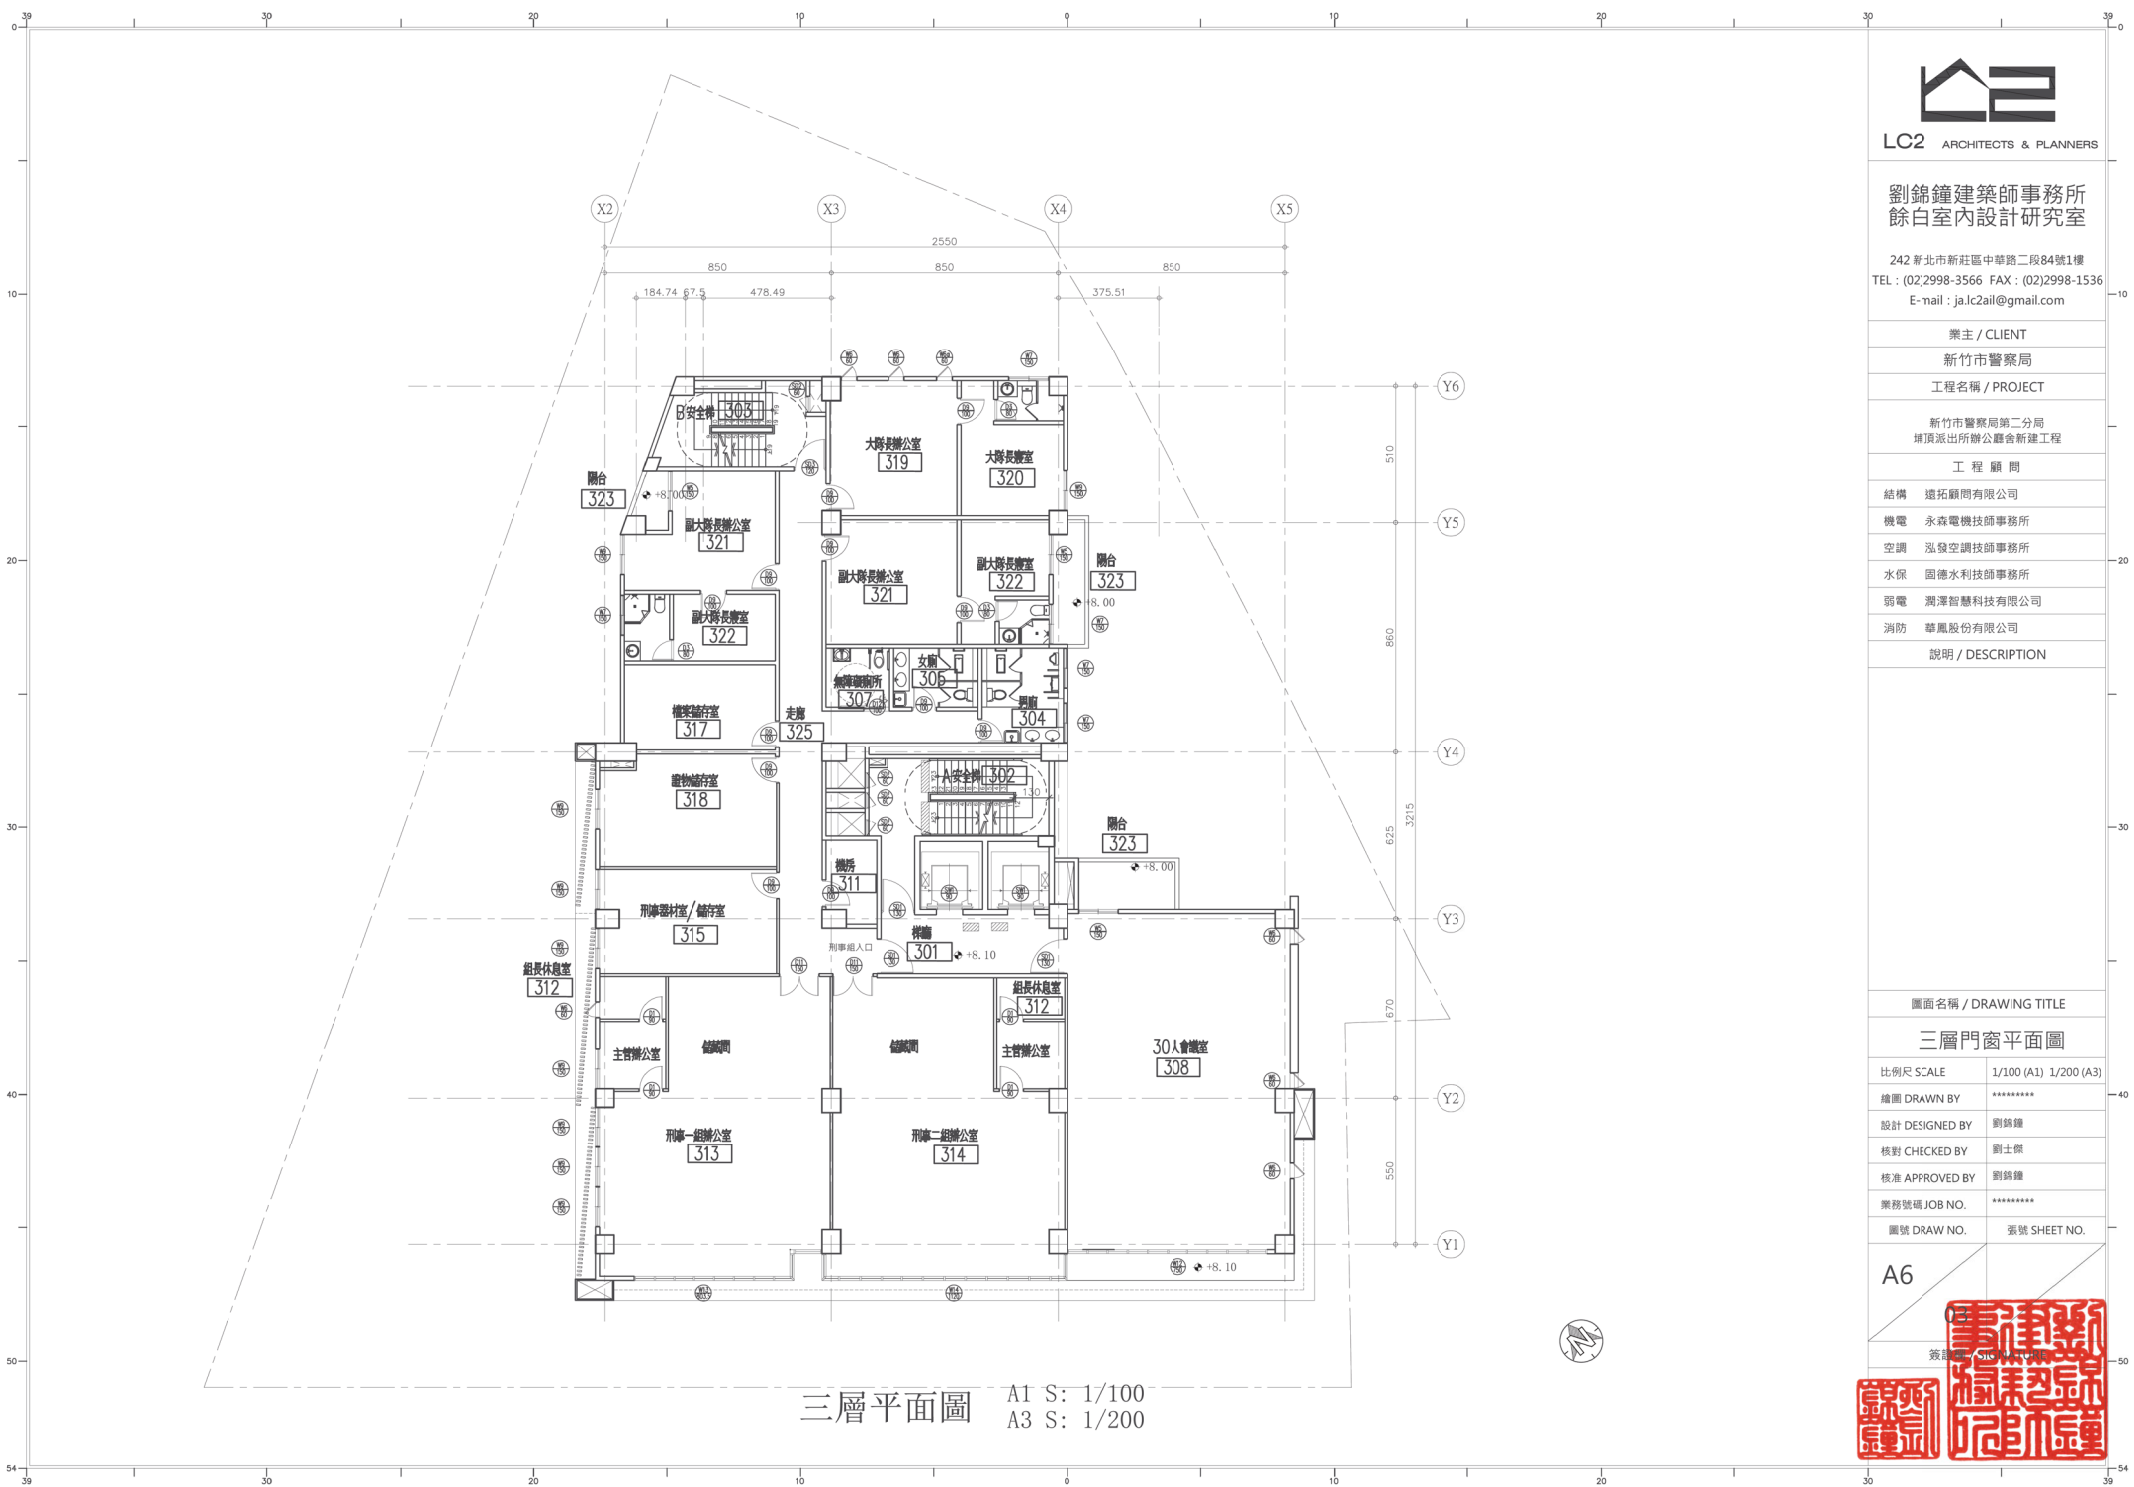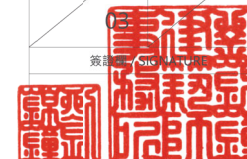

三層平面圖 A1 S: 1/100
A3 S: 1/200



LC2 ARCHITECTS & PLANNERS

劉錦鐘建築師事務所
餘白室內設計研究室

242 粵北市新莊區中華路二段84號1樓
TEL : (02)2998-3566 FAX : (02)2998-1536
E-mail : ja.lc2ail@gmail.com

業主 / CLIENT

新竹市警察局

工程名稱 / PROJECT

新竹市警察局第二分局
埔頂派出所辦公廳舍新建工程

工程顧問

結構 遠拓顧問有限公司

機電 永森電機技師事務所

空調 泓發空調技師事務所

水保 國德水利技師事務所

弱電 潤澤智慧科技有限公司

消防 華風股份有限公司

說明 / DESCRIPTION

圖面名稱 / DRAWING TITLE

四層門窗平面圖

比例尺 SCALE 1/100 (A1) 1/200 (A3)

繪圖 DRAWN BY *****

設計 DESIGNED BY 劉錦鐘

核對 CHECKED BY 劉士傑



核准 APPROVED BY 劉錦鐘

業務號碼 JOB NO. *****

圖號 DRAW NO. 張號 SHEET NO.

A6

簽證人 劉錦鐘

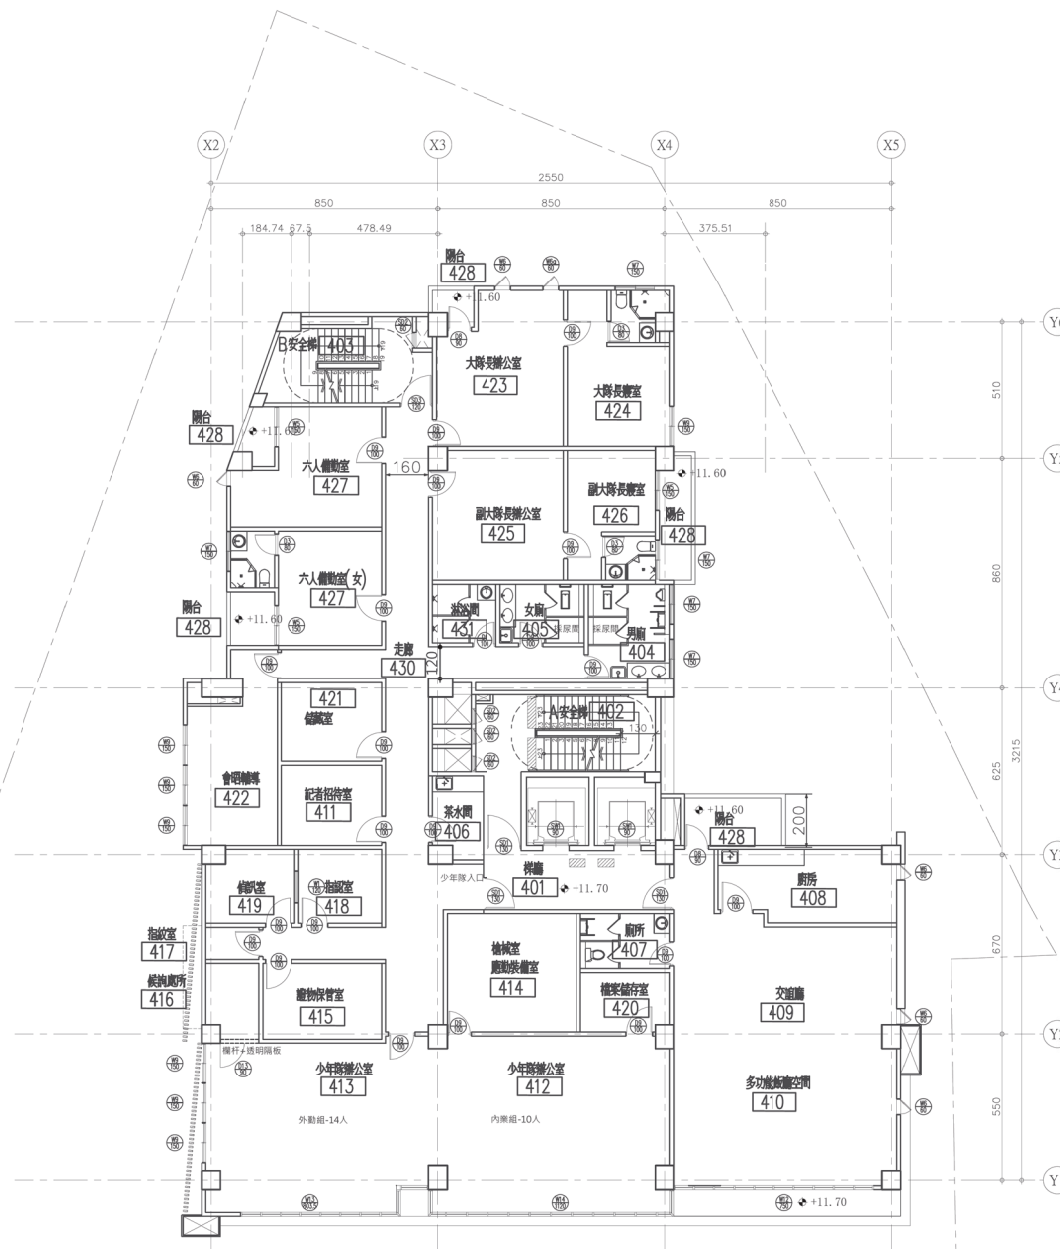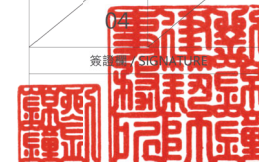

四層平面圖 A1 S: 1/100
A3 S: 1/200



LC2 ARCHITECTS & PLANNERS

劉錦鐘建築師事務所
餘白室內設計研究室

242 新北市新莊區中華路二段84號1樓
TEL : (02)2998-3566 FAX : (02)2998-1536
E-mail : ja.lc2ail@gmail.com

業主 / CLIENT

新竹市警察局

工程名稱 / PROJECT

新竹市警察局第二分局
埔頂派出所辦公廳舍新建工程

工程顧問

結構 遠拓顧問有限公司

機電 永森電機技師事務所

空調 泓發空調技師事務所

水保 國德水利技師事務所

弱電 潤澤智慧科技有限公司

消防 華風股份有限公司

說明 / DESCRIPTION

圖面名稱 / DRAWING TITLE

五層門窗平面圖

比例尺 SCALE 1/100 (A1) 1/200 (A3)

繪圖 DRAWN BY *****

設計 DESIGNED BY 劉錦鐘

核對 CHECKED BY 劉士傑


核准 APPROVED BY 劉錦鐘

業務號碼 JOB NO. *****

圖號 DRAW NO. 圖號 SHEET NO.

A6

劉錦鐘建築師事務所

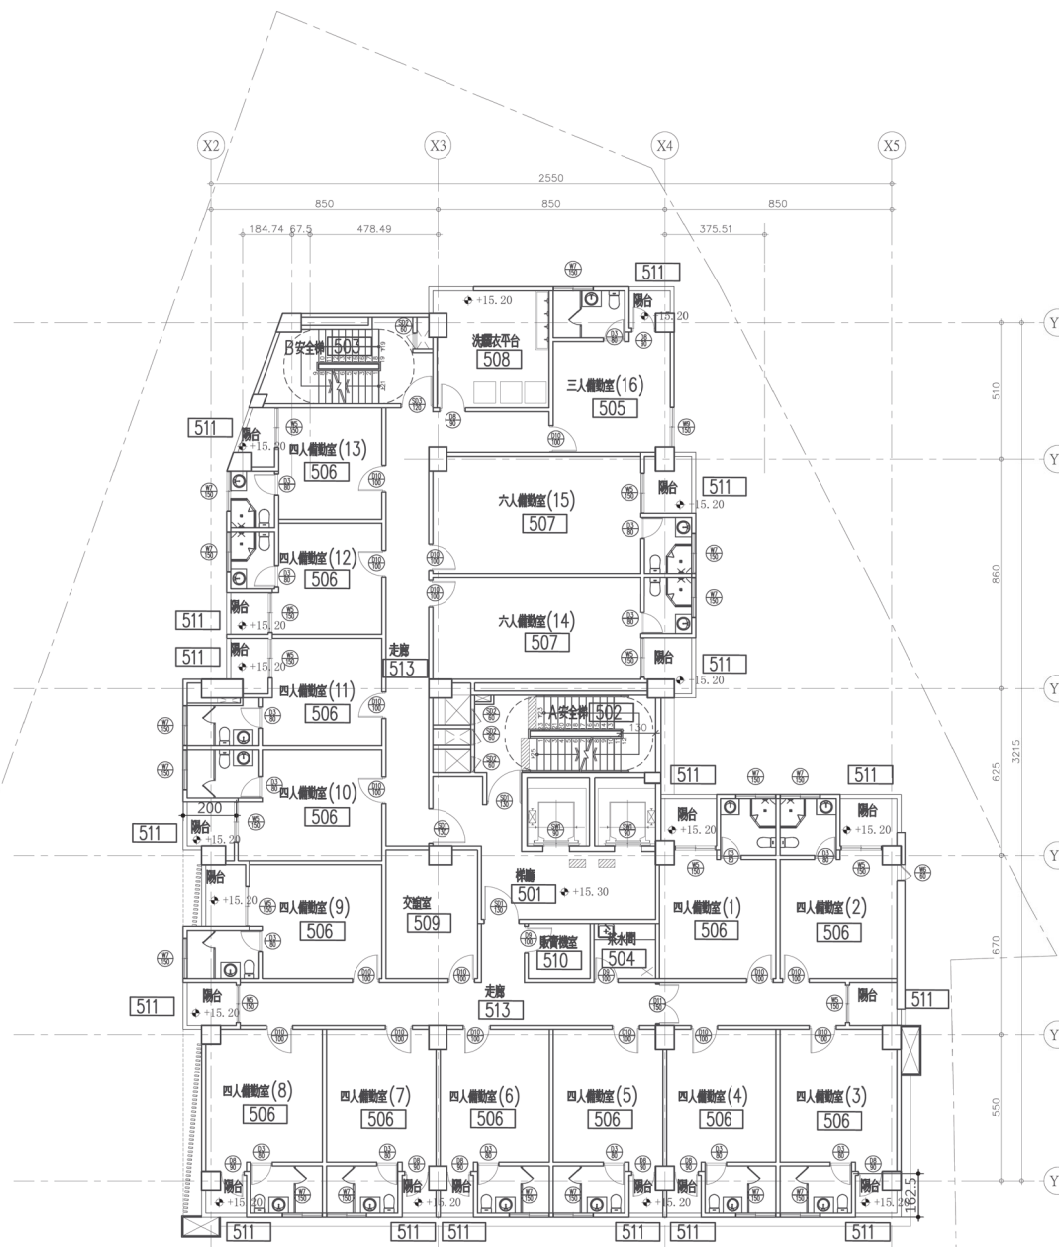

五層平面圖 A1 S: 1/100
A3 S: 1/200



LC2 ARCHITECTS & PLANNERS

劉錦鐘建築師事務所
餘白室內設計研究室

242 新北市新莊區中華路二段84號1樓
TEL : (02)2998-3566 FAX : (02)2998-1536
E-mail : ja.lc2ail@gmail.com

業主 / CLIENT

新竹市警察局

工程名稱 / PROJECT

新竹市警察局第二分局
埔頂派出所辦公廳舍新建工程

工程顧問

結構 遠拓顧問有限公司

機電 永森電機技師事務所

空調 泓發空調技師事務所

水保 國德水利技師事務所

弱電 潤澤智慧科技有限公司

消防 華風股份有限公司

說明 / DESCRIPTION

圖面名稱 / DRAWING TITLE

六層門窗平面圖

比例尺 SCALE 1/100 (A1) 1/200 (A3)

繪圖 DRAWN BY *****

設計 DESIGNED BY 劉錦鐘

核對 CHECKED BY 劉士傑



核准 APPROVED BY 劉錦鐘

業務號碼 JOB NO. *****

圖號 DRAW NO. 窗號 SHEET NO.

A6

簽章

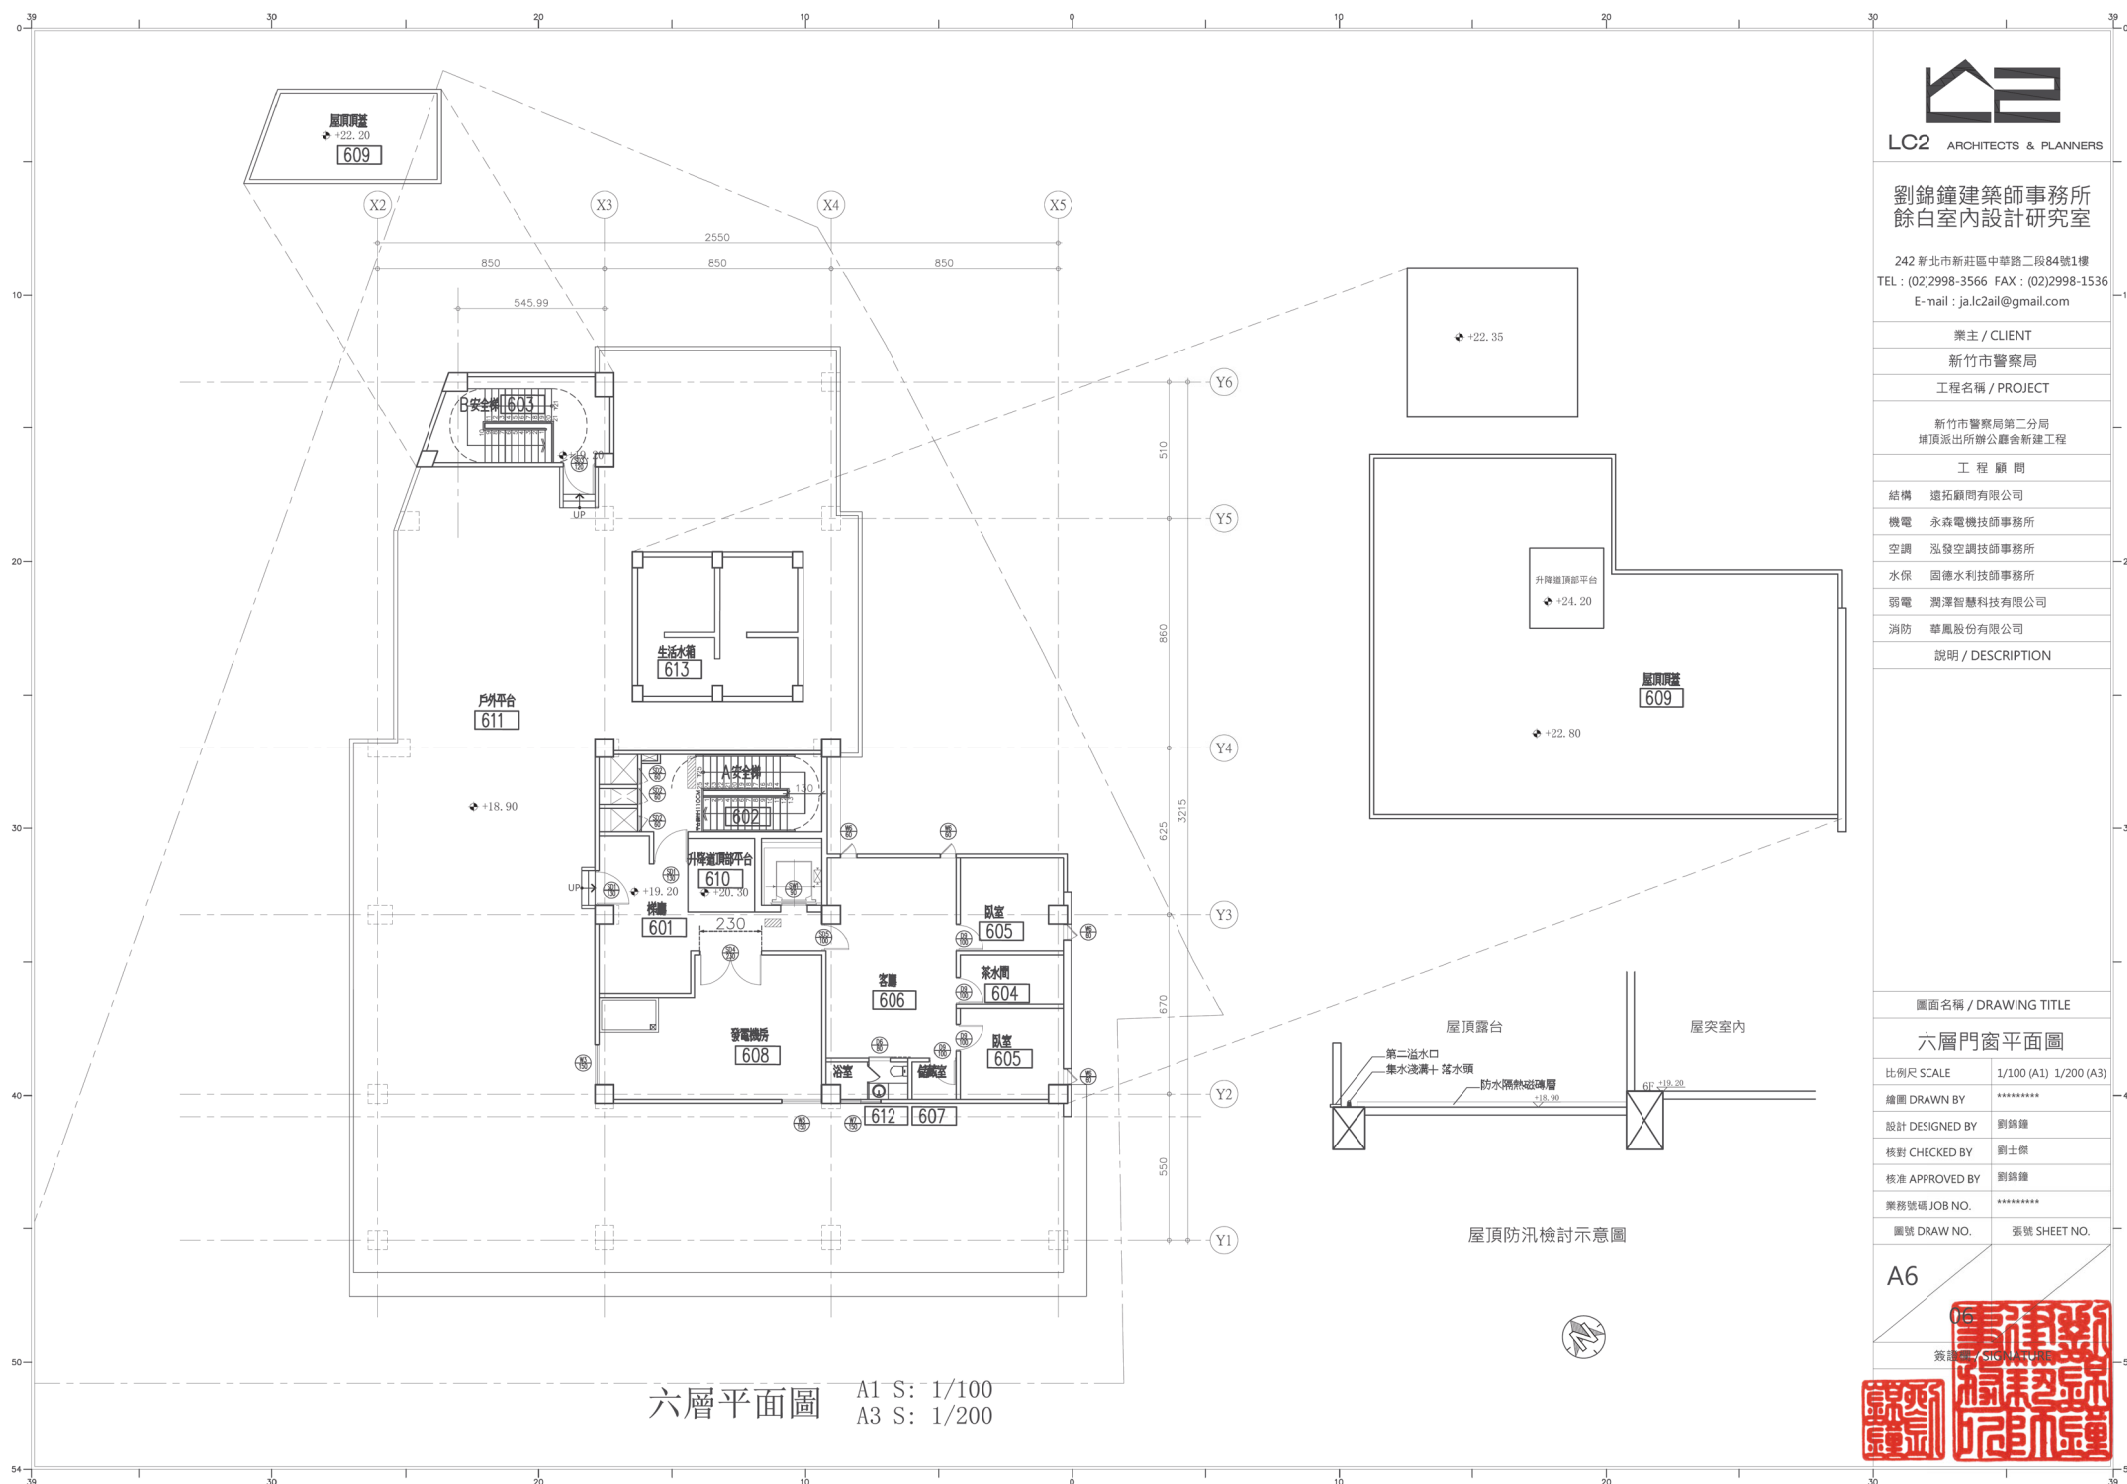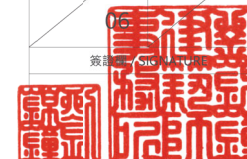

六層平面圖 A1 S: 1/100
A3 S: 1/200

屋頂防汎檢討示意圖



LC2 ARCHITECTS & PLANNERS

劉錦鐘建築師事務所
餘白室內設計研究室

242 粵北市新莊區中華路二段84號1樓
TEL : (02)2998-3566 FAX : (02)2998-1536
E-mail : ja.lc2@gmail.com

業主 / CLIENT

新竹市警察局

工程名稱 / PROJECT

新竹市警察局第二分局
埔頂派出所辦公廳舍新建工程

工程顧問

結構 遠拓顧問有限公司

機電 永森電機技師事務所

空調 泓發空調技師事務所

水保 國德水利技師事務所

弱電 潤澤智慧科技有限公司

消防 華風股份有限公司

說明 / DESCRIPTION

圖面名稱 / DRAWING TITLE

地下一層門窗平面圖

比例尺 SCALE 1/100 (A1) 1/200 (A3)

繪圖 DRAWN BY *****

設計 DESIGNED BY 劉錦鐘

核對 CHECKED BY 劉士傑



核准 APPROVED BY 劉錦鐘

業務號碼 JOB NO. *****

圖號 DRAW NO. 圖號 SHEET NO.

A6

簽證人 劉錦鐘

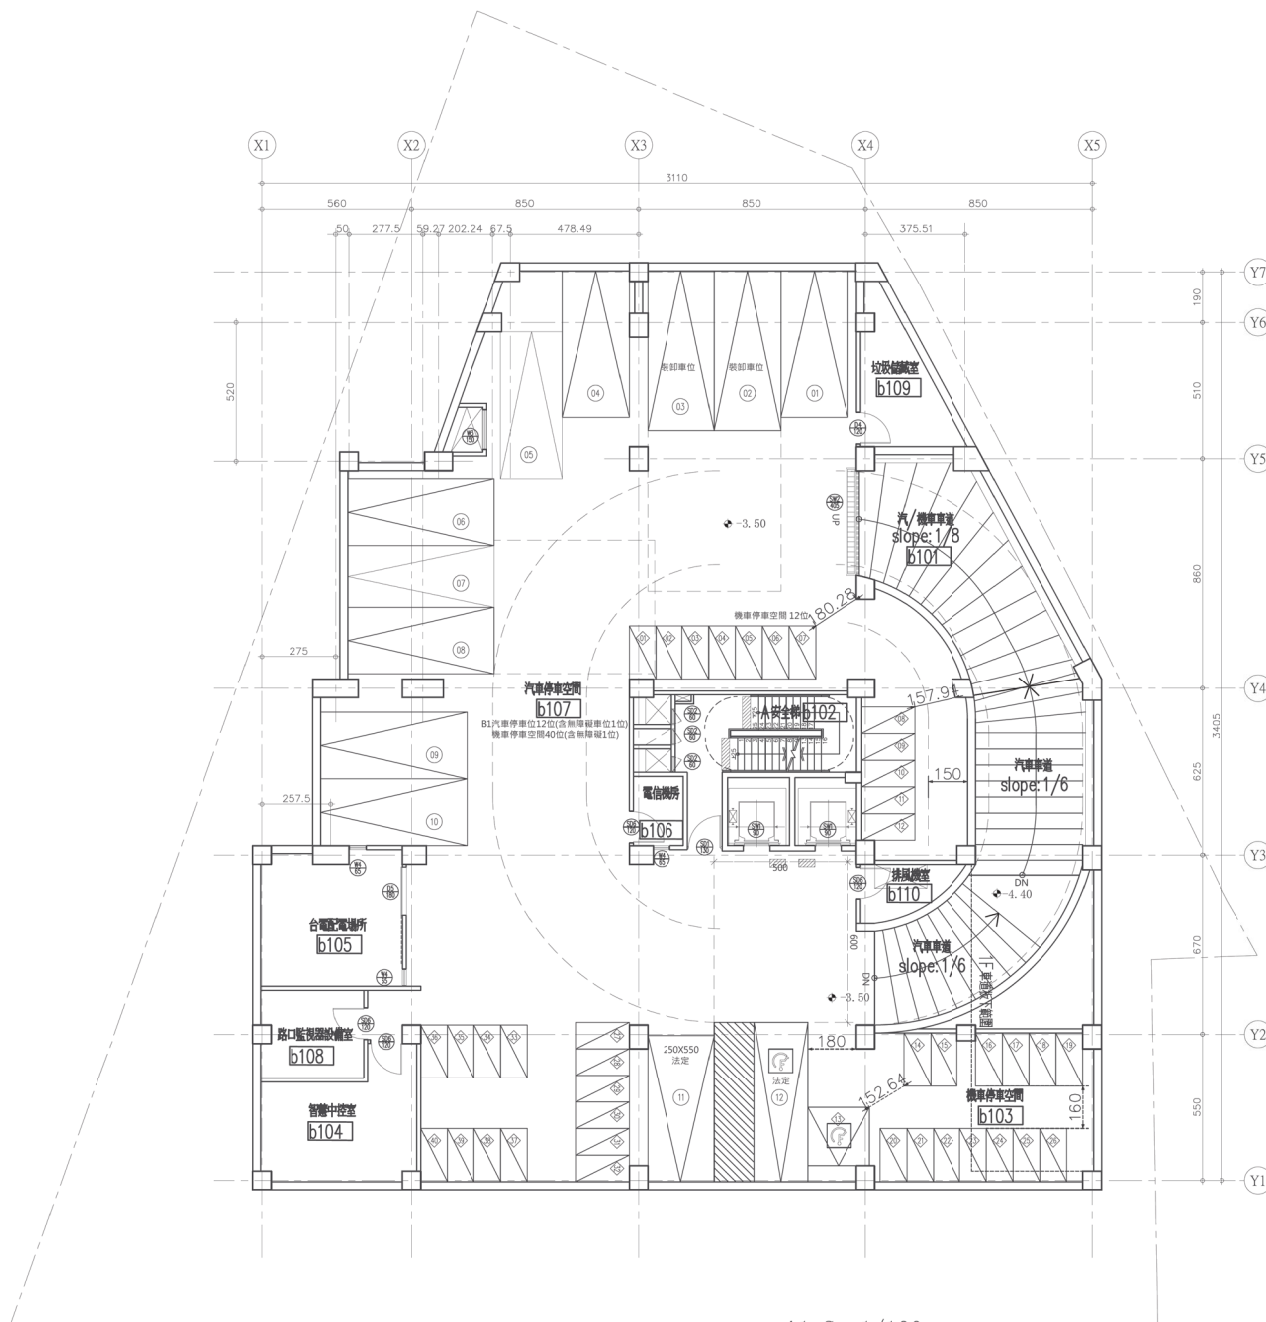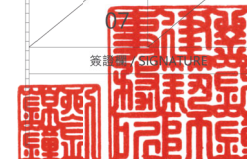

地下一層平面圖 A1 S: 1/100
A3 S: 1/200



242 新北市新莊區中華路二段84號1樓
TEL : (02)2998-3566 FAX : (02)2998-1536
E-mail : ja.lc2ail@gmail.com

業主 / CLIENT

新竹市警察局

工程名稱 / PROJECT

新竹市警察局第二分局
埔頂派出所辦公廳舍新建工程

工程顧問

結構	遠拓顧問有限公司
----	----------

機電 永森電機技師事務所

空調 泓發空調技師事務所

水保 固德水利技師事務所

弱電 潤澤智慧科技有限公司

消防 華鳳股份有限公司

說明 / DESCRIPTION

圖面名稱 / DRAWING TITLE

地下二層門窗平面圖

比例尺 SCALE	1/100 (A1) 1/200 (A3)
-----------	-----------------------

繪圖 DRAWN BY	*****
-------------	-------

設計 DESIGNED BY	劉錦鐘
----------------	-----

核對 CHECKED BY	劉士傑
---------------	-----

核准 APPROVED BY	劉錦鐘
----------------	-----


業務號碼JOB NO.	*****
-------------	-------


圖號 DRAW NO.	張號 SHEET NO.
-------------	--------------

A6

簽證欄 / SIGNATURE

地下二層平面圖 A1 S: 1/100
A3 S: 1/200

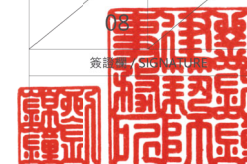

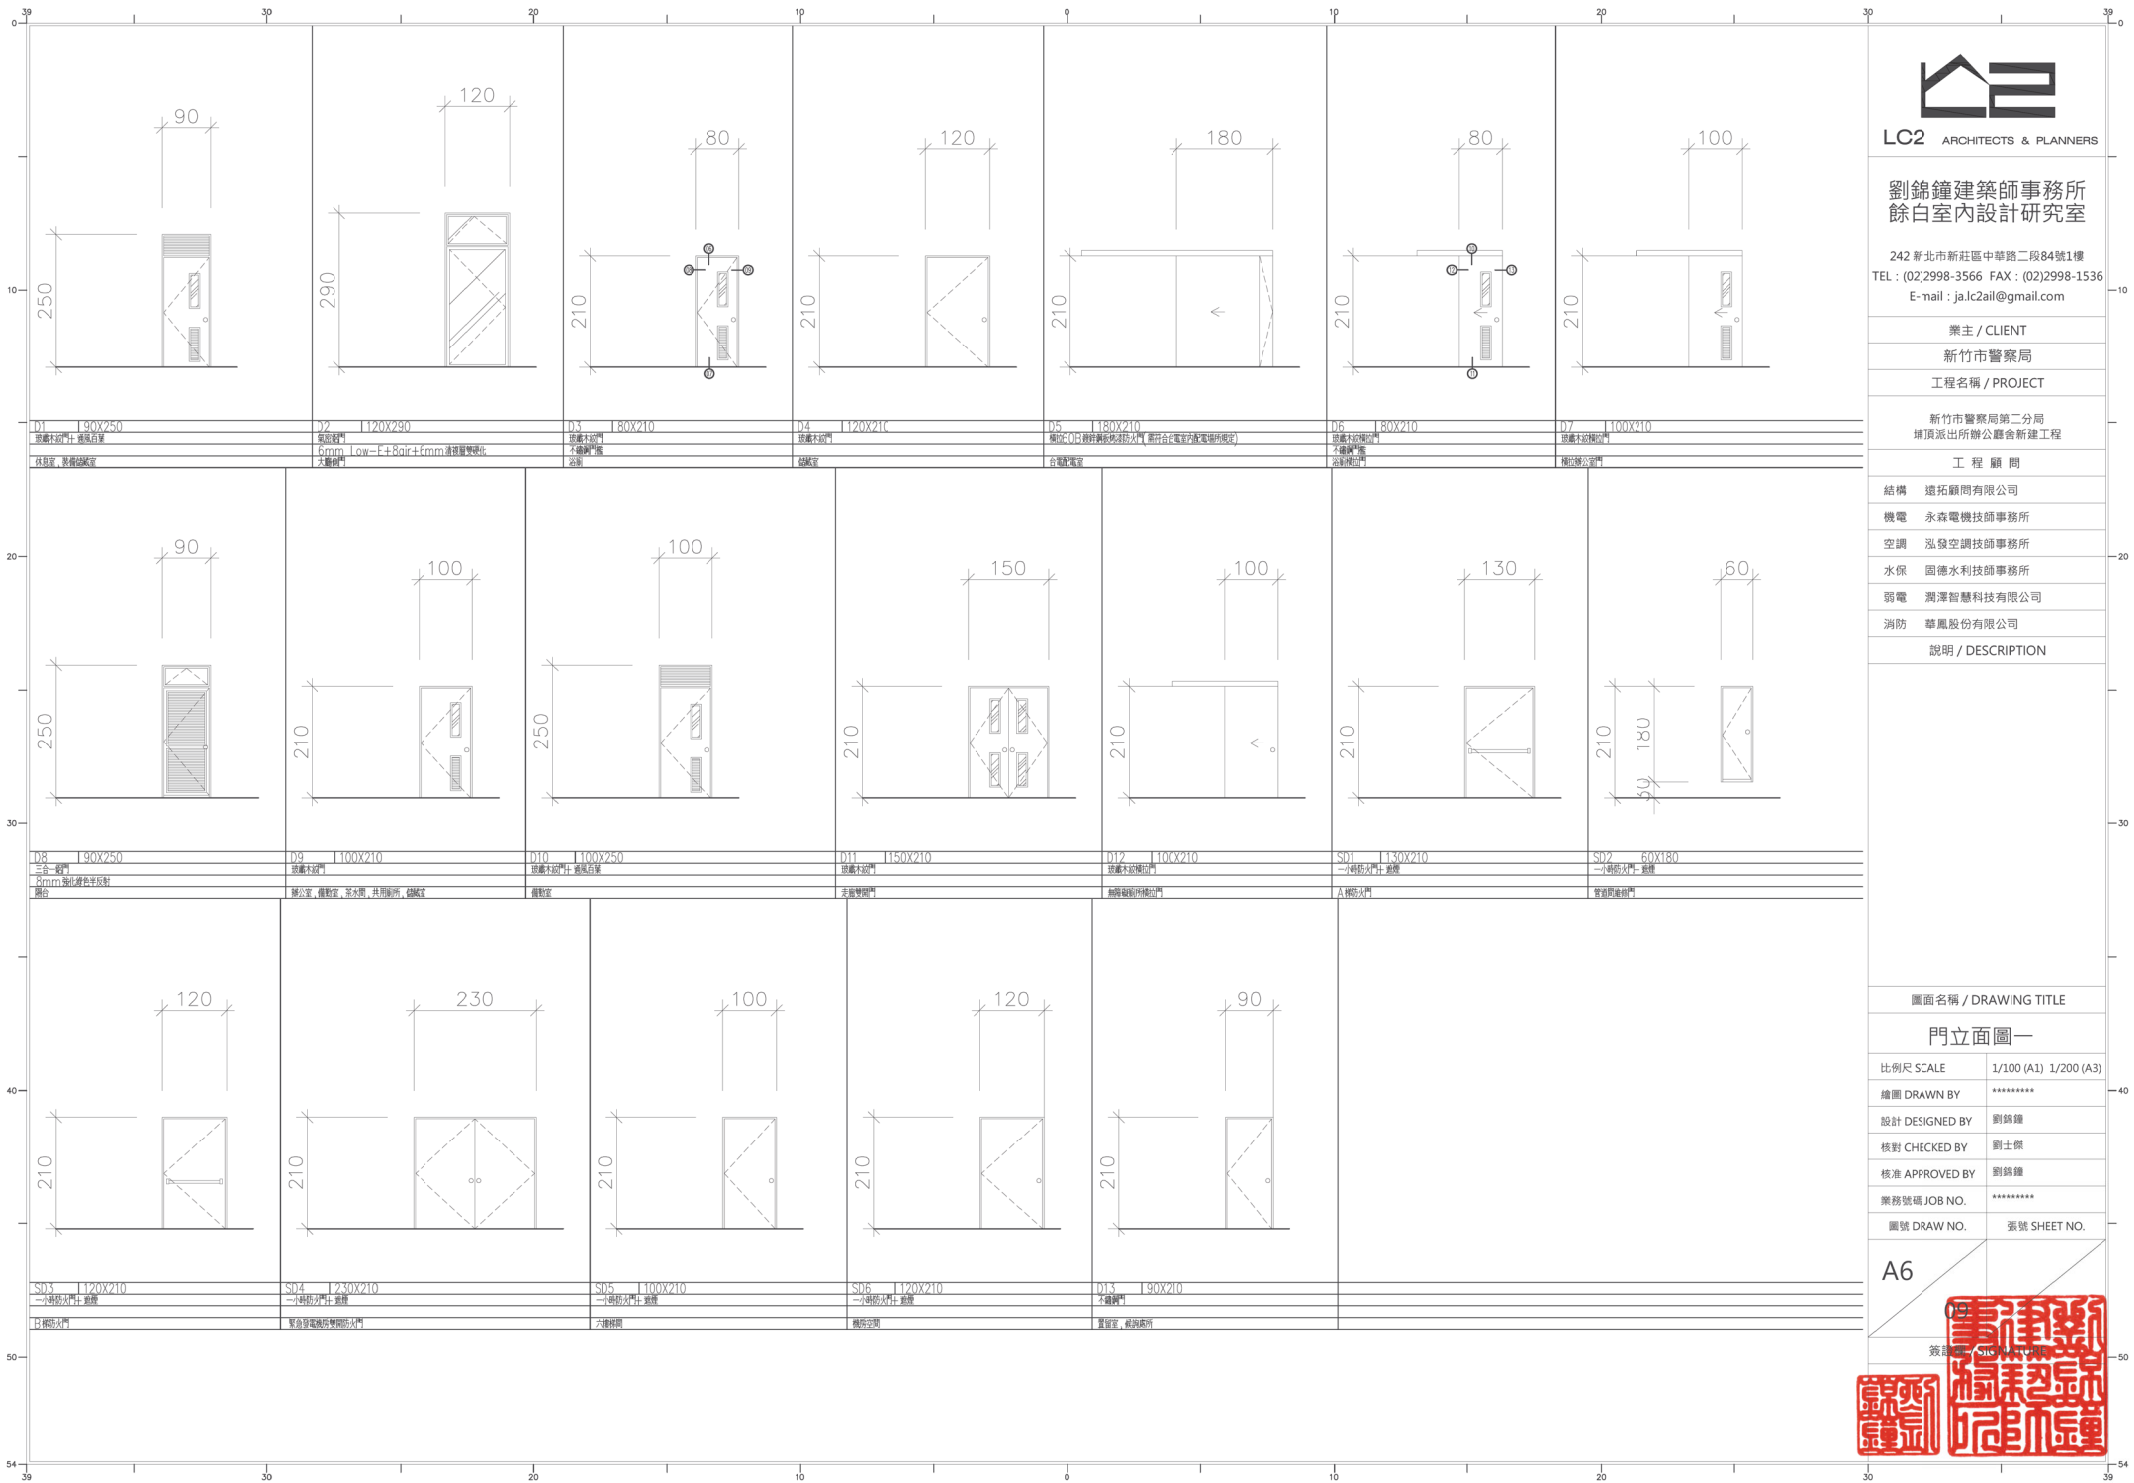

劉錦鐘建築師事務所
餘白室內設計研究室

242 粵北市新莊區中華路二段84號1樓
TEL : (02)2998-3566 FAX : (02)2998-1536
E-mail : ja.lc2ail@gmail.com

業主 / CLIENT
新竹市警察局
工程名稱 / PROJECT

新竹市警察局第二分局
埔頂派出所辦公廳舍新建工程

工程顧問
結構 遠拓顧問有限公司
機電 永森電機技師事務所
空調 泓發空調技師事務所
水保 國德水利技師事務所
弱電 潤澤智慧科技有限公司
消防 華鳳股份有限公司

說明 / DESCRIPTION


圖面名稱 / DRAWING TITLE


門立面圖一

比例尺 SCALE 1/100 (A1) 1/200 (A3)
繪圖 DRAWN BY *****
設計 DESIGNED BY 劉錦鐘
核對 CHECKED BY 劉士傑
核准 APPROVED BY 劉錦鐘
業務號碼 JOB NO. *****
圖號 DRAW NO. 圖號 SHEET NO.

A6



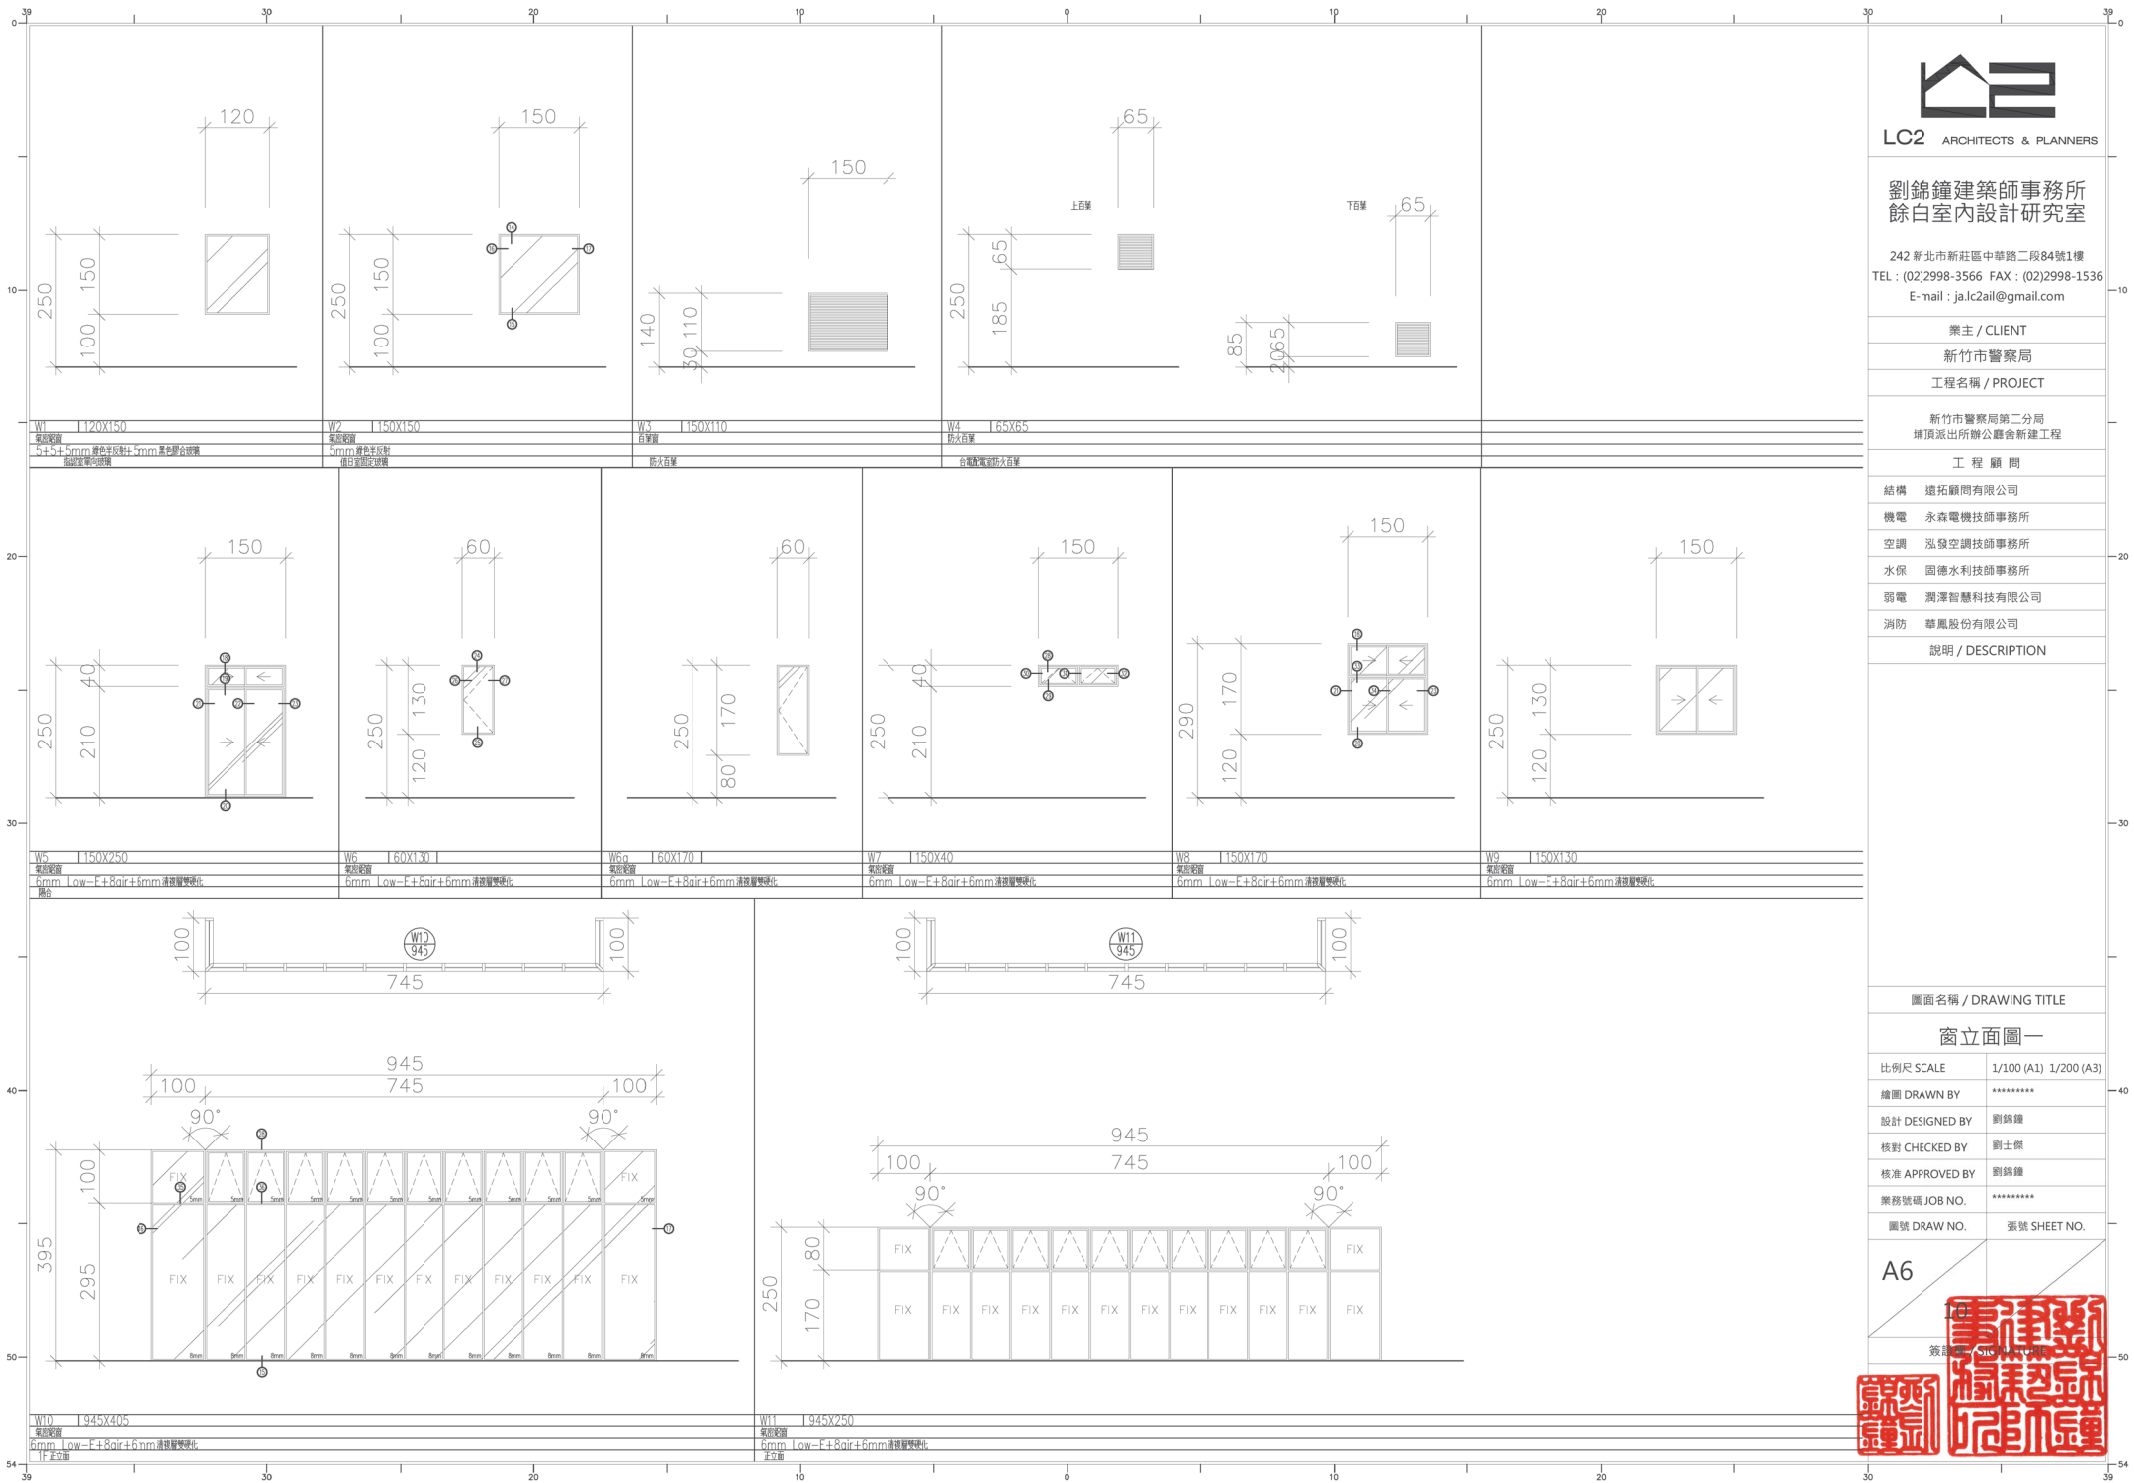

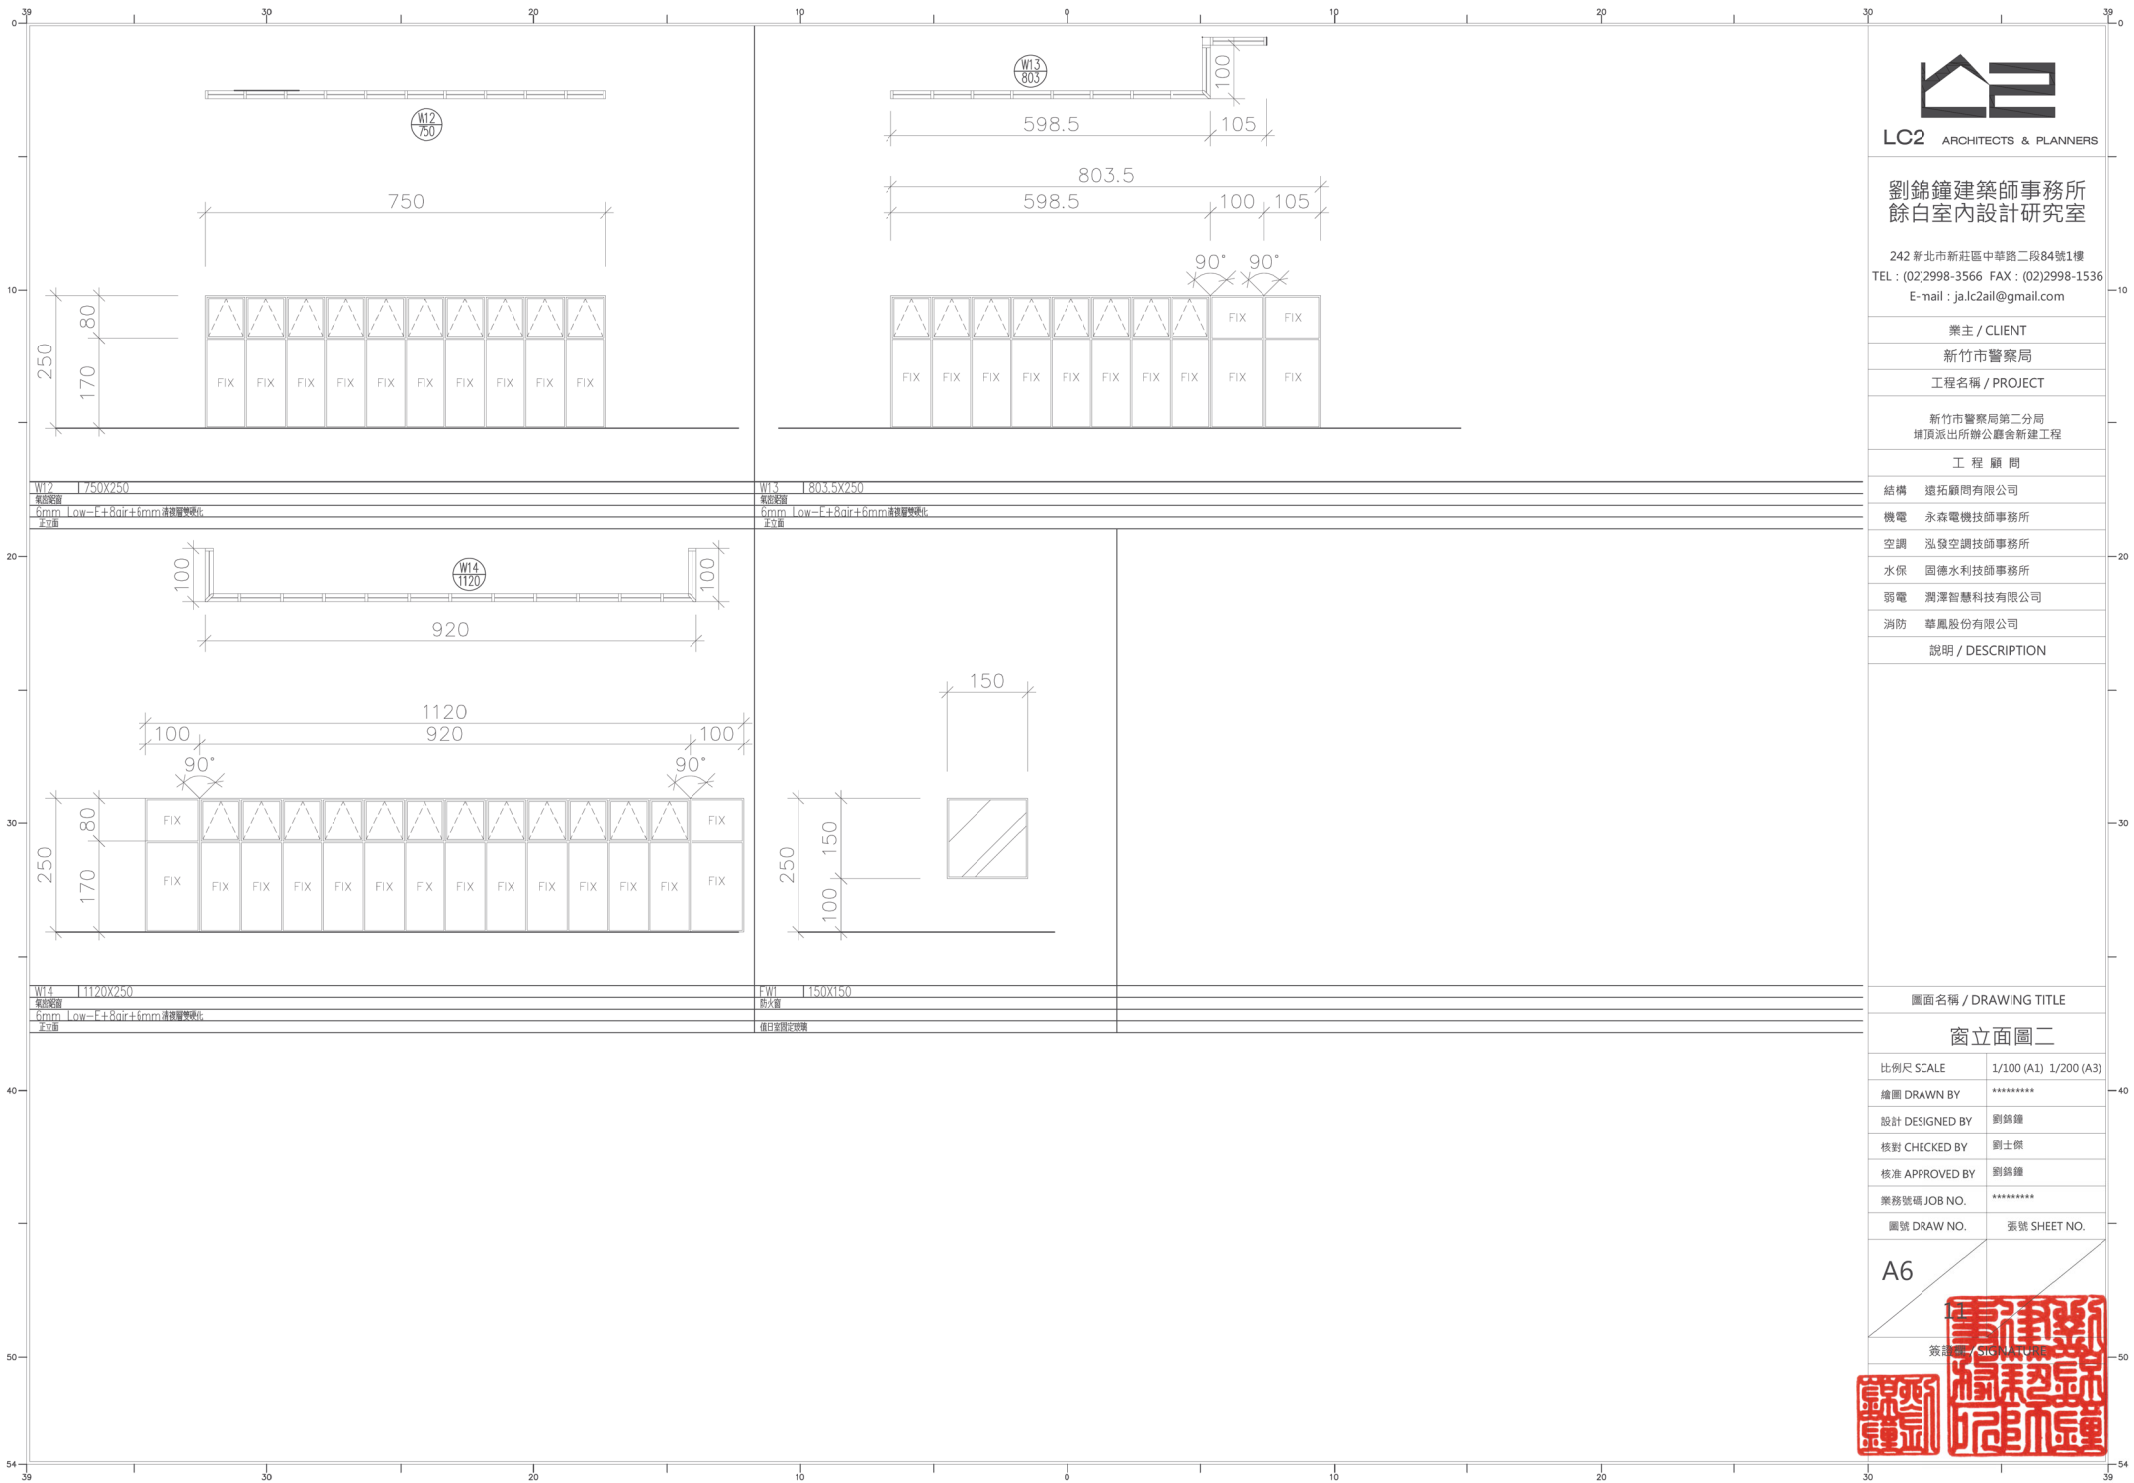

劉錦鐘建築師事務所
餘白室內設計研究室

242 新北市新莊區中華路二段84號1樓
TEL : (02)2998-3566 FAX : (02)2998-1536
E-mail : ja.lc2ail@gmail.com

業主 / CLIENT
新竹市警察局
工程名稱 / PROJECT
新竹市警察局第二分局 埔頂派出所辦公廳舍新建工程
工 程 顧 問
結構 遠拓顧問有限公司
機電 永森電機技師事務所
空調 泓發空調技師事務所
水保 國德水利技師事務所
弱電 潤澤智慧科技有限公司
消防 華風股份有限公司
說明 / DESCRIPTION

圖面名稱 / DRAWING TITLE	
窗立面圖二	
比例尺 SCALE	1/100 (A1) 1/200 (A3)
繪圖 DRAWN BY	*****
設計 DESIGNED BY	劉錦鐘
核對 CHECKED BY	劉士傑
核准 APPROVED BY	劉錦鐘
業務號碼 JOB NO.	*****
圖號 DRAW NO.	窗號 SHEET NO.

A6

簽章 SIGNATURE

劉錦鐘



LC2 ARCHITECTS & PLANNERS

劉錦鐘建築師事務所
餘白室內設計研究室

242 新北市新莊區中華路二段84號1樓
TEL : (02)2998-3566 FAX : (02)2998-1536
E-mail : ja.lc2ail@gmail.com

業主 / CLIENT

新竹市警察局

工程名稱 / PROJECT

新竹市警察局第二分局
埔頂派出所辦公廳舍新建工程

工程顧問

結構 遠拓顧問有限公司

機電 永森電機技師事務所

空調 泓發空調技師事務所

水保 國德水利技師事務所

弱電 潤澤智慧科技有限公司

消防 華風股份有限公司

說明 / DESCRIPTION

圖面名稱 / DRAWING TITLE

風除室詳圖

比例尺 SCALE 1/100 (A1) 1/200 (A3)

繪圖 DRAWN BY *****

設計 DESIGNED BY 劉錦鐘

核對 CHECKED BY 劉士傑


核准 APPROVED BY 劉錦鐘

業務號碼 JOB NO. *****


圖號 DRAW NO. 張號 SHEET NO.

A6


簽證章

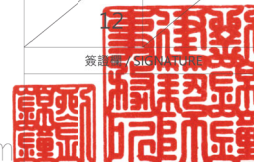


單位 : mm

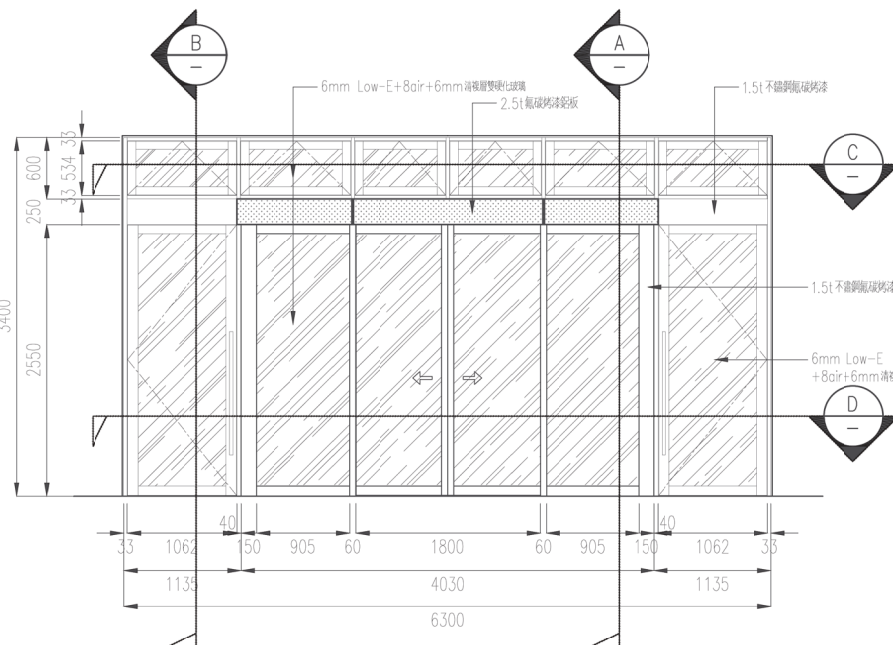


風除室立面圖

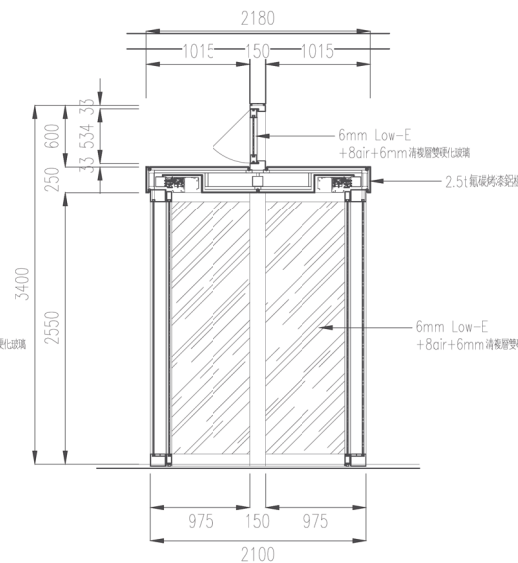


風除室剖面圖

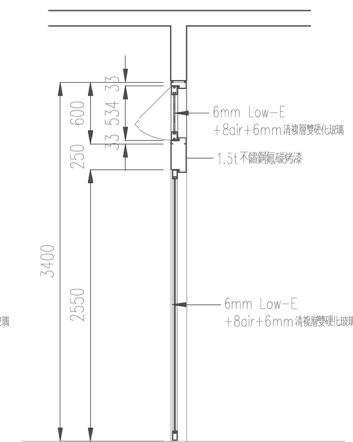


風除室剖面圖

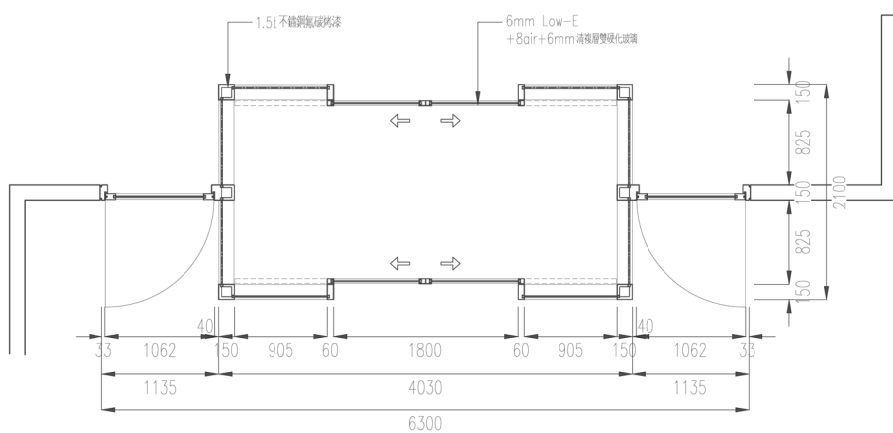

風除室平面圖

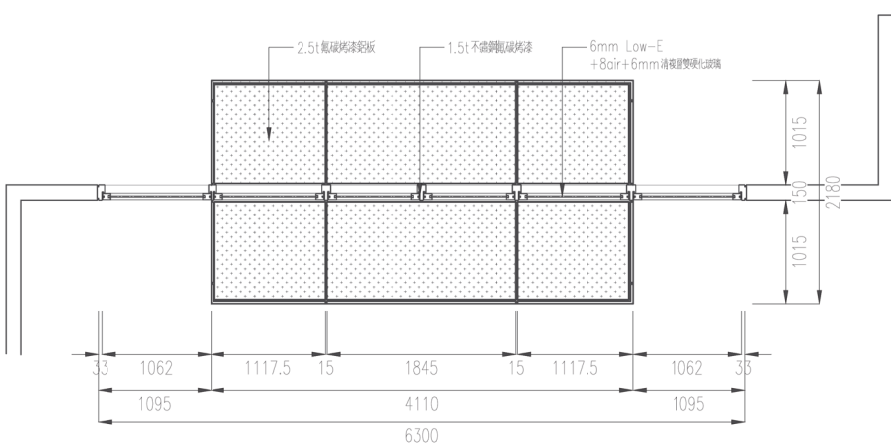

風除室平面圖

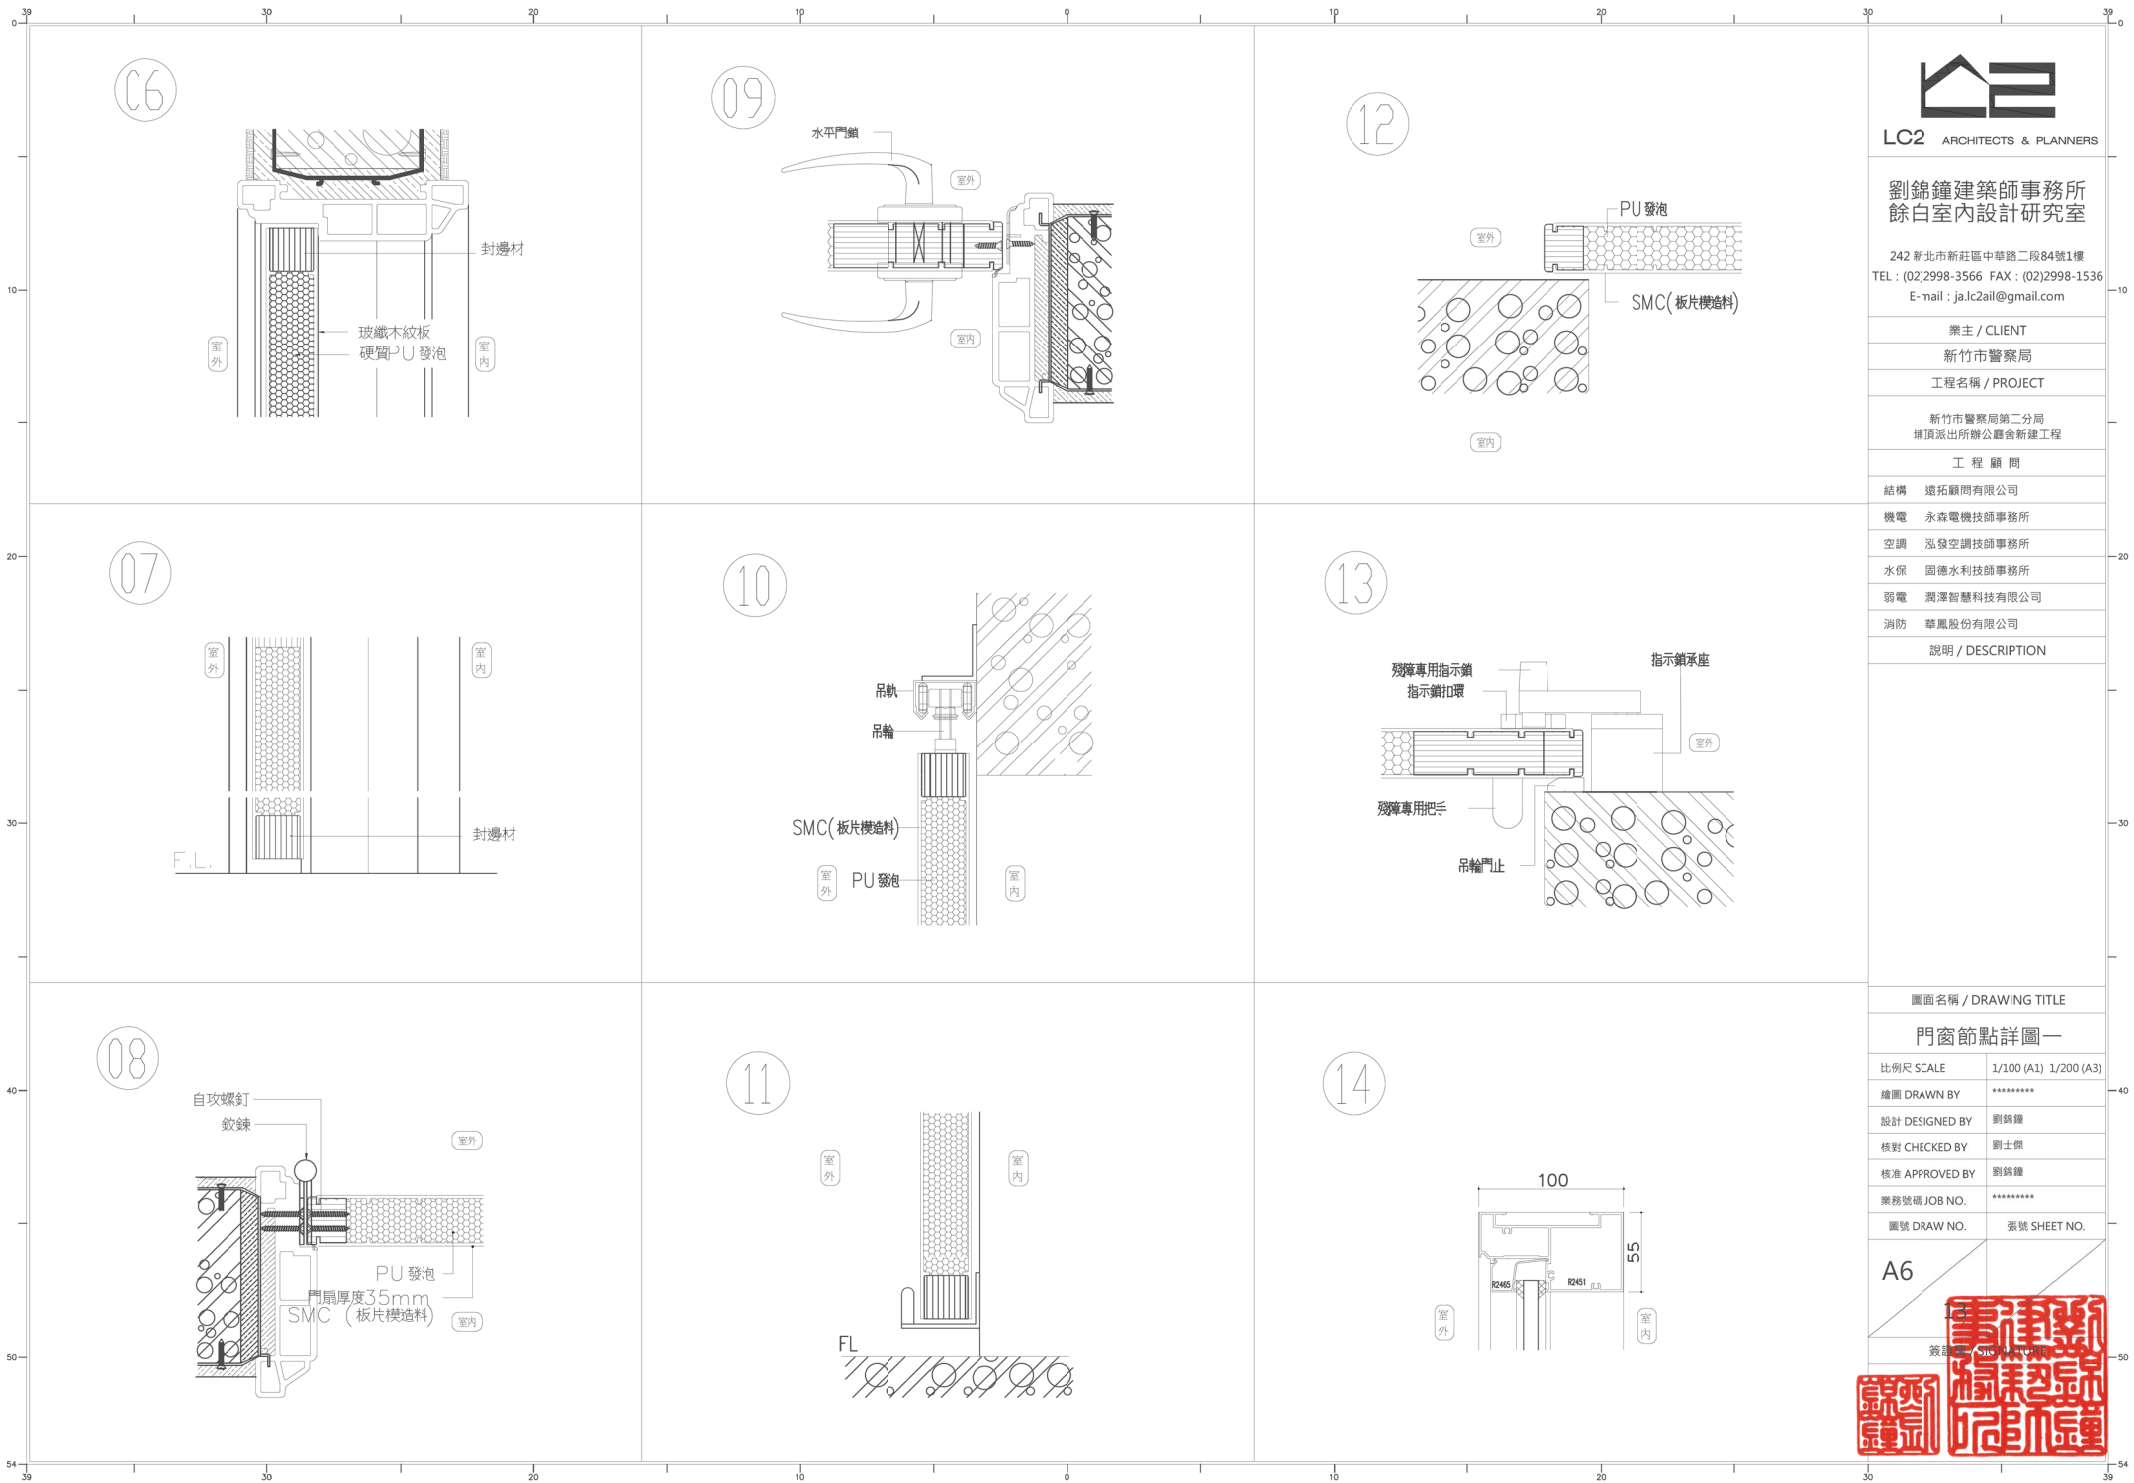

LC2 ARCHITECTS & PLANNERS

劉錦鐘建築師事務所
餘白室內設計研究室

242 新北市新莊區中華路二段84號1樓
TEL : (02)2998-3566 FAX : (02)2998-1536
E-mail : ja.lc2ail@gmail.com

業主 / CLIENT

新竹市警察局

工程名稱 / PROJECT

新竹市警察局第二分局
埔頂派出所辦公廳舍新建工程

工程顧問

結構 遠拓顧問有限公司

機電 永森電機技師事務所

空調 泓發空調技師事務所

水保 國德水利技師事務所

弱電 潤澤智慧科技有限公司

消防 華風股份有限公司

說明 / DESCRIPTION

圖面名稱 / DRAWING TITLE

門窗節點詳圖一

比例尺 SCALE 1/100 (A1) 1/200 (A3)

繪圖 DRAWN BY *****

設計 DESIGNED BY 劉錦鐘

核對 CHECKED BY 劉士傑


核准 APPROVED BY 劉錦鐘

業務號碼 JOB NO. *****

圖號 DRAW NO. 圖號 SHEET NO.

A6

簽證 劉錦鐘

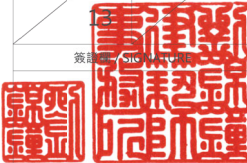



242 新北市新莊區中華路二段84號1樓
TEL : (02)2998-3566 FAX : (02)2998-1536
E-mail : ja.lc2ail@gmail.com

業主 / CLIENT

新竹市警察局

工程名稱 / PROJECT

新竹市警察局第二分局
埔頂派出所辦公廳舍新建工程

工程顧問

結構	遠拓顧問有限公司
----	----------

機電 永森電機技師事務所

空調 泓發空調技師事務所

水保 固德水利技師事務所

弱電	潤澤智慧科技有限公司
----	------------

消防 華鳳股份有限公司

說明 / DESCRIPTION

圖面名稱 / DRAWING TITLE

門窗節點詳圖二

比例尺 SCALE	1/100 (A1) 1/200 (A3)
-----------	-----------------------

繪圖 DRAWN BY	*****
-------------	-------

設計 DESIGNED BY	劉錦鐘
----------------	-----

核對 CHECKED BY	劉士傑
---------------	-----


核准 APPROVED BY	劉錦鐘
----------------	-----










業務號碼JOB NO.	*****
-------------	-------

圖號 DRAW NO.	張號 SHEET NO.
-------------	--------------

A6

簽證欄 / SIGNATURE

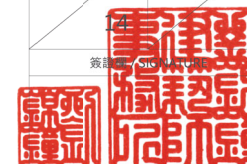

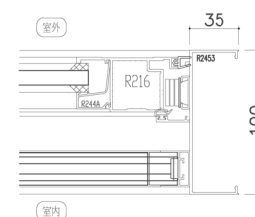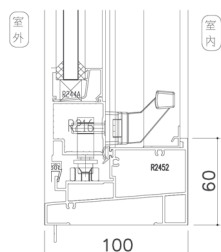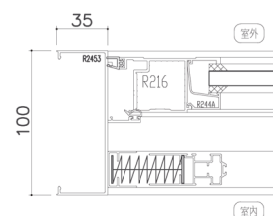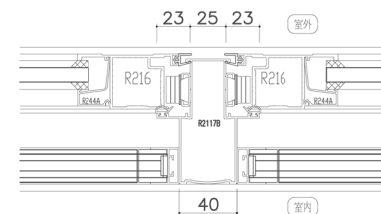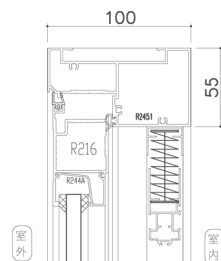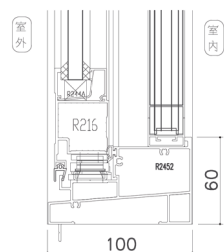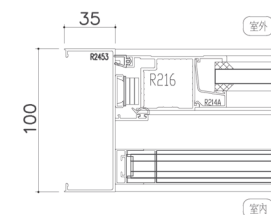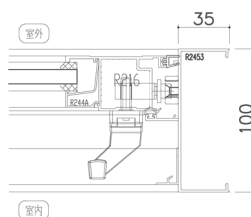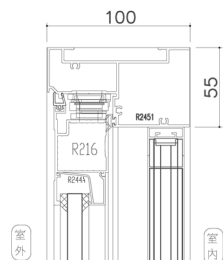

LC2 ARCHITECTS & PLANNERS

劉錦鐘建築師事務所
餘白室內設計研究室

242 新北市新莊區中華路二段84號1樓
TEL : (02)2998-3566 FAX : (02)2998-1536
E-mail : ja.lc2ail@gmail.com

業主 / CLIENT

新竹市警察局

工程名稱 / PROJECT

新竹市警察局第二分局
埔頂派出所辦公廳舍新建工程

工程顧問

結構	遠拓顧問有限公司
----	----------

機電	永森電機技師事務所
----	-----------

空調	泓發空調技師事務所
----	-----------

水保 固德水利技師事務所

弱電	潤澤智慧科技有限公司
----	------------

消防 華鳳股份有限公司

說明 / DESCRIPTION

圖面名稱 / DRAWING TITLE

門窗節點詳圖三

比例尺 SCALE	1/100 (A1) 1/200 (A3)
-----------	-----------------------

繪圖 DRAWN BY	*****
-------------	-------

設計 DESIGNED BY	劉錦鐘
----------------	-----


核對 CHECKED BY	劉士傑
---------------	-----

核准 APPROVED BY	劉錦鐘
----------------	-----

業務號碼JOB NO.	*****
-------------	-------

圖號 DRAW NO.	張號 SHEET NO.
-------------	--------------

A6

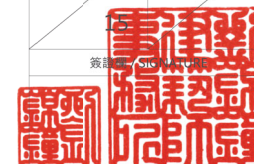




劉錦鐘建築師事務所
餘白室內設計研究室

242 粵北市新莊區中華路二段84號1樓
TEL : (02)2998-3566 FAX : (02)2998-1536
E-mail : ja.lc2ail@gmail.com

業主 / CLIENT
新竹市警察局
工程名稱 / PROJECT
新竹市警察局第二分局 埔頂派出所辦公廳舍新建工程
工 程 顧 問
結構 遠拓顧問有限公司
機電 永森電機技師事務所
空調 泓發空調技師事務所
水保 國德水利技師事務所
弱電 潤澤智慧科技有限公司
消防 華鳳股份有限公司
說明 / DESCRIPTION

圖面名稱 / DRAWING TITLE	
門窗節點詳圖四	
比例尺 SCALE	1/100 (A1) 1/200 (A3)
繪圖 DRAWN BY	*****
設計 DESIGNED BY	劉錦鐘
核對 CHECKED BY	劉士傑
核准 APPROVED BY	劉錦鐘
業務號碼 JOB NO.	*****
圖號 DRAW NO.	窗號 SHEET NO.

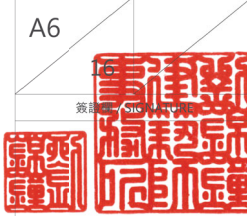

鋁門窗施工規範：

- 1.本工程鋁擠型斷面不得小於圖示尺寸,鋁門窗承包廠商於承攬之後不得轉包或委由協力廠商製造,如經查覺,停止該廠牌對工程承攬之資格,施工圖送審時需附原廠訂貨合約,驗收時並附原廠出廠證明。
- 2.承攬廠商開工製造期間須向建築師及業主報備,建築師及業主得不定期至製造廠實施廠驗。
- 3.鋁門窗料,應採用6063—T5耐蝕鋁合金擠型,品質需符合CNS—2257之規定。
- 4.鋁門窗工程鋁擠型:氣密窗 $\geq 10\text{cm}$,氣密橫拉門 $\geq 10\text{cm}$,橫拉窗下框軌道厚度不得小於 1.5mm ,其餘厚度不得小於 1.1mm ,內扇立料均採空心料,以確保抗壓強度。
- 5.橫拉窗為不銹鋼輪座,35mm搖擺輥輪,培林單輪須耐拉四萬次以上。
- 6.本工程應檢附產品出廠證明書,及國內學術單位或政府機關之隔音測試報告。
- 7.為求氣密標準提高,窗扇及外框有雙膠條設計,符合正負風壓設計,使內外框扇結構更緊密,減少漏氣量及防止風切聲,另以手電筒照射窗扇間不得透光。
- 8.窗框外扇要有一體成型防水蓋板,使內外扇連結一起,外扇不易脫落,防水及安全性更佳,紗窗要有裝設自動防止掉落之安全扣。
- 9.表面處理採用粉體塗裝,顏色多樣,配色容易,表面處理厚度達 $40\mu\text{m}$ 以上,耐候性佳,鋁窗表面如有刮傷修補容易。
- 10.鋁料表面沖孔後,須用同樣顏色補漆處理,使沖孔地方較美觀且不易氧化。
- 11.鋁料組裝之螺絲及直橫料界面均須以矽利康填補,防止氧化。
- 12.本工程相關之剖面僅供施工參考,得標廠商均需依照設計原意及施工規範內容,於材料訂製及施工前繪製實際用料竣工圖,惟不得小於圖面斷面尺寸,並送設計監造單位及業主審核。
本工程所用門窗需為正字標記產品以確保品質,其基本設計要求如下:
 - a.風壓強度:正風壓 $280\text{kgf}/\text{m}^2$ 以上(含)。
 - b.氣密性: $2\text{m}^3/\text{hr}.\text{m}^2$ 以下(含)
 - c.水密性: $50\text{kgf}/\text{m}^2$ 以上(含)
- 13.鋁擠型直料試驗須符合:
 - a.降伏強度: $110\text{N}/\text{mm}^2$ 以上(含)。
 - b.抗拉強度: $150\text{N}/\text{mm}^2$ 以上(含)。
 - c.伸長率G.L.= 50mm :8以上(含)。
- 14.紗網須符合:
 - a.採用高韌值PET+HDPE料製成。
 - b.線徑: $0.26\text{mm}\times 0.26\text{mm}$ 。
 - c.網目:英吋20目*20目。
- 15.本案所有鋁門窗,均須同一廠商製作,以保證品質。

玻纖木紋門施工規範：

1. 凡符合行政院公共工程委員會公共工程施工網要規範第08228章,政府公共工程之政府採購法第26條規定且圖說合格者均可採用。
2. 承包商應於製造前,須將原廠繪製之製造詳圖及樣品送交業主或設計單位審核方可製作施工。
3. PVC 門框含線板尺寸不得小於 $15\text{公分}\times 3\text{公分}$ (輕隔間門框寬度不得小於 12公分),附10支固定片。
4. 所有門板材及配件均為原廠一貫化加工製品,以確保門之品質。
5. 門扇為樹脂纖維模壓而成之木紋紋理。
6. 門扇本身須耐潮(浸水24hr後不彎曲,膨脹,變形),不遭蟲蛀,且須永久不腐爛。
7. 為確保外部門框同RC之牢固,承包商於進行門框安裝時每根固定鐵片間距不得大於 50cm ,且於嵌補前報請監工單位檢驗後方得嵌補。
8. 門扇耐衝擊強度 $20\text{Kg}/\text{cm}^2$ 以上,熱變形溫度須 200° 以上。
9. 工程驗收前,須檢附製造廠商[出廠證明],[原廠成品材質保固],由監造單位轉交書使用單位。



LC2 ARCHITECTS & PLANNERS

劉錦鐘建築師事務所
餘白室內設計研究室

242 新北市新莊區中華路二段84號1樓
TEL : (02)2998-3566 FAX : (02)2998-1536
E-mail : ja.lc2ail@gmail.com

業主 / CLIENT

新竹市警察局

工程名稱 / PROJECT

新竹市警察局第二分局
埔頂派出所辦公廳舍新建工程

工 程 顧問

結構 遠拓顧問有限公司

機電 永森電機技師事務所

空調 泓發空調技師事務所

水保 國德水利技師事務所

弱電 潤澤智慧科技有限公司

消防 華風股份有限公司

說明 / DESCRIPTION

圖面名稱 / DRAWING TITLE

門窗節點詳圖五

比例尺 SCALE 1/100 (A1) 1/200 (A3)

繪圖 DRAWN BY *****

設計 DESIGNED BY 劉錦鐘

核對 CHECKED BY 劉士傑

核准 APPROVED BY 劉錦鐘

業務號碼 JOB NO. *****


圖號 DRAW NO. 窗號 SHEET NO.

A6

劉錦鐘 建築師
劉士傑 技師



規格	尺寸	編號
	1300*2100	SD1
	1200*2100	SD3

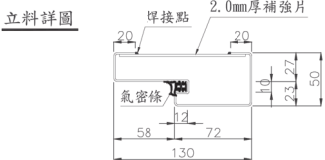

BTT-0361 旗型鉸鍊*3	
BTT-F500AS 平推鎖+外側水平把手+MK	
BTT-H383 隱藏式門弓器(7)	




劉錦鐘建築師事務所
餘白室內設計研究室

242 新北市新莊區中華路二段84號1樓
TEL : (02)2998-3566 FAX : (02)2998-1536
E-mail : ja.lc2ail@gmail.com



業主 / CLIENT
新竹市警察局
工程名稱 / PROJECT
新竹市警察局第二分局 埔頂派出所辦公廳舍新建工程
工 程 顧 問
結構 遠拓顧問有限公司
機電 永森電機技師事務所
空調 泓發空調技師事務所
水保 國德水利技師事務所
弱電 潤澤智慧科技有限公司
消防 華風股份有限公司
說明 / DESCRIPTION

鍍鋅烤漆鋼板防火門材料規範


- 一. 性能:
- 應符合中國國家標準CNS11227-1所規定之1小時防火時效、1小時阻熱性能及符合CNS15038遮煙性能，並檢附經濟部核發之防火門驗證登錄((60A)證書、模範及出廠證明。
- 二. 材料:
- (一) 門框
- TH=1.6mm鍍鋅氣密鋼框。
 - 門框深度不得少於130mm，厚度不得少於50mm。
- (二) 門扇
- 門扇骨材須用密度650kg/m³以上硬木。
 - 使其具有防火斷熱效能，骨材厚度不得少於30±3mm，框材寬度100±10mm。
 - 門扇面貼1.0mm厚鍍鋅鋼板+鋁封邊。
 - 門扇層間材須為氧化鎂板，厚度為6mm。
 - 門扇中心斷熱材質必須為密度96kg/m³之陶瓷棉。
 - 門扇厚度為50±2mm。
- (三) 五金
- 五金配件、鉸鍊等須為防火級或不鏽鋼製品且通過測試之防火五金。
- 三. 安裝: 門框與牆面之接合處應緊密接合。
- 四. 本項防火門工程為系統構件，應業專業廠商責任施工，並由原廠出具經濟部驗證登錄證書及出廠證明。
- 五. 保險: 本工程之防火門須投保產品責任險。

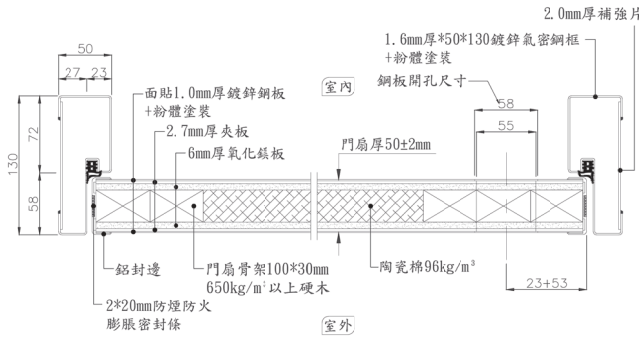

單扇水平剖面圖

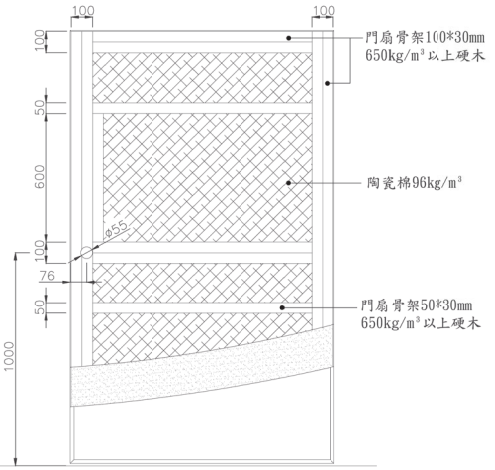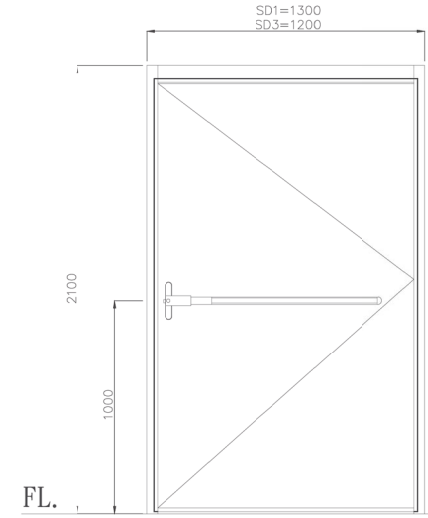


骨料立面圖

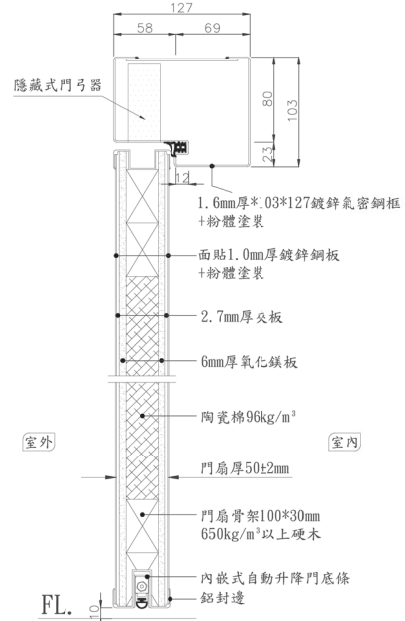

垂直剖面圖

註: 跟戶外空間環境無接觸使用

圖面名稱 / DRAWING TITLE	
防火門詳圖一	
比例尺 SCALE	1/100 (A1) 1/200 (A3)
繪圖 DRAWN BY	*****
設計 DESIGNED BY	劉錦鐘
核對 CHECKED BY	劉士傑
核准 APPROVED BY	劉錦鐘
業務號碼 JOB NO.	*****
圖號 DRAW NO.	張號 SHEET NO.

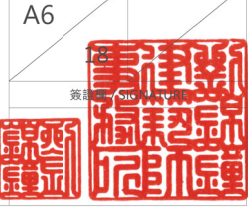

鍍鋅烤漆鋼板防火門材料規範

一.性能:

1. 應符合中國國家標準CNS11227-1所規定之1小時防火時效、1小時阻熱性能及符合CNS15038遮煙性能，並檢附經消防部核發之防火門驗證登錄I(60A)證書、標章及出廠證明。

二.材料:

(一)門框

1. TH=1.6mm鍍鋅氣密鋼框。
2. 門框深度不得少於130mm，厚度不得少於50mm。

(二)門扇

1. 門扇骨材須用TH=2.0mm鐵骨架。使其具有防火斷熱效能，骨材厚度不得少於30±3mm，框材寬度120±10mm。
2. 門扇面貼1.0mm厚鍍鋅鋼板+鉛封邊。
3. 門扇層間材須為矽酸鈣板，厚度為6mm。
4. 門扇中心斷熱材質必須為密度96kg/m³之陶瓷棉。
5. 門扇厚度為50±2mm。


(三)五金

1. 五金配件、鉸鍊等須為防火級或不鏽鋼製品且通過測試之防火五金。


三.按裝: 門框與牆面之接合處應緊密接合。

四.本項防火門工程為系統構件，應業專業廠商責任施工，並由原廠出具經濟部驗證登錄證書及出廠證明。


五.保險: 本二程之防火門須投保產品責任險。

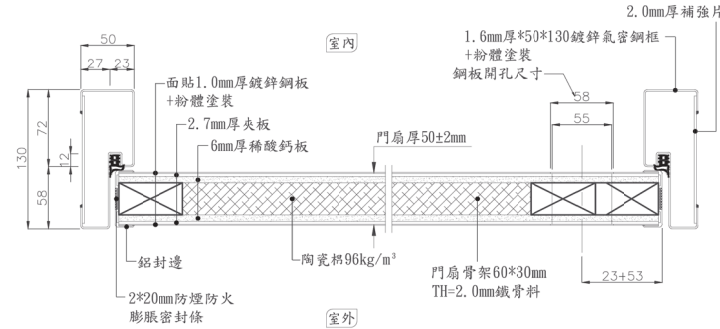

單扇水平剖面圖

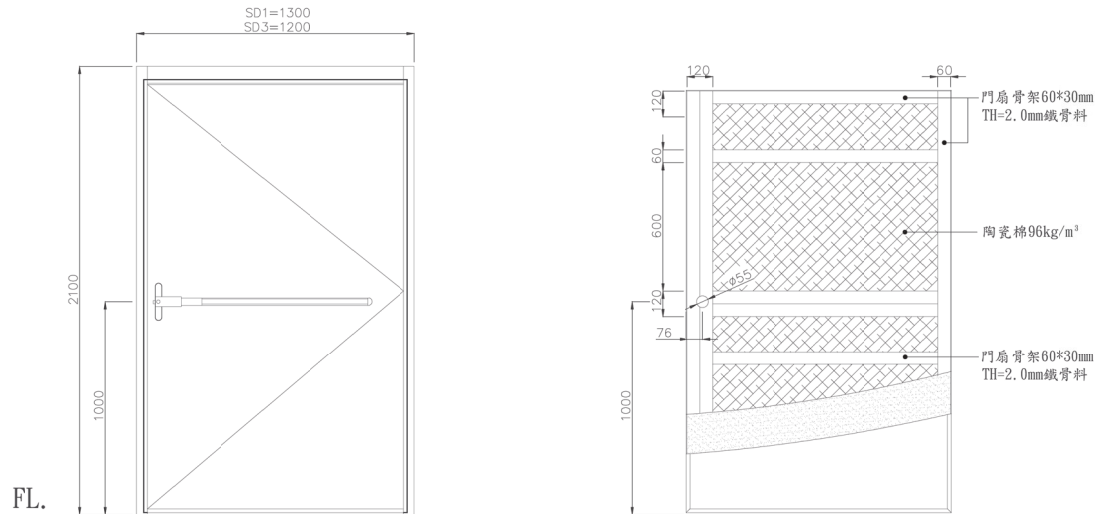

骨料立面圖

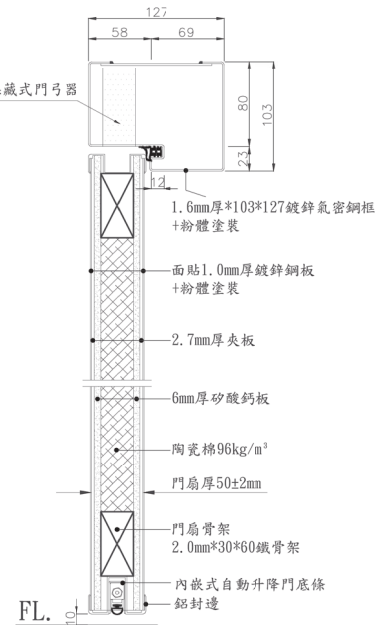

垂直剖面圖


隱藏式門弓器

FL.

註: 跟戶外空間環境有接觸使用

規格	尺寸	編號
	1300*2100	SD1
	1200*2100	SD3

立料詳圖

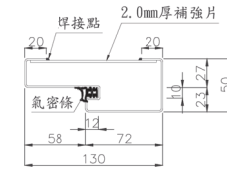

BTT-0361
旗型鉸鍊*3

BTT-F500AS
平推鎖+外側水平把手+MK

BTT-H383
隱藏式門弓器(7)



劉錦鐘建築師事務所
餘白室內設計研究室

242 新北市新莊區中華路二段84號1樓
TEL : (02)2998-3566 FAX : (02)2998-1536
E-mail : ja.lc2@gmail.com

業主 / CLIENT

新竹市警察局

工程名稱 / PROJECT

新竹市警察局第二分局
埔頂派出所辦公廳舍新建工程

工程顧問

結構 遠拓顧問有限公司

機電 永森電機技師事務所

空調 泓發空調技師事務所

水保 國德水利技師事務所

弱電 潤澤智慧科技有限公司

消防 華風股份有限公司

說明 / DESCRIPTION

圖面名稱 / DRAWING TITLE

防火門詳圖二

比例尺 SCALE 1/100 (A1) 1/200 (A3)

繪圖 DRAWN BY *****

設計 DESIGNED BY 劉錦鐘


核對 CHECKED BY 劉士傑

核准 APPROVED BY 劉錦鐘

業務號碼 JOB NO. *****



圖號 DRAW NO. 張號 SHEET NO.

A6

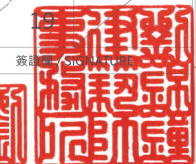


鍍鋅烤漆鋼板防火檢修門材料規範


- 一. 性能:
1. 應符合中國國家標準CNS11227-1所規定之1小時防火時效、1小時阻熱性能及符合CNS15033遮煙性能，並檢附經濟部核發之防火門驗證登錄f(60A)證書、標識及出廠證明。
- 二. 材料:
- (一) 門框
1. TH=1.6mm鍍鋅氣密鋼框。
 2. 門框深度不得少於130mm，厚度不得少於50mm。
- (二) 門扇
1. 門扇骨材須用密度650kg/m³以上硬木。
 2. 使其具有防火斷熱效能，骨材厚度不得少於30±5mm，框材寬度100±10mm。
 3. 門扇面貼1.0mm厚鍍鋅鋼板+鋁封邊。
 4. 門扇層間材須為氧化鎂板，厚度為6mm。
 5. 門扇中心斷熱材質必須為密度96kg/m³之陶瓷棉。
 5. 門扇厚度為50±2mm。
- (三) 五金
1. 五金配件、鉸鍊等須為防火級或不鏽鋼製品且通過測試之防火五金。
- 三. 按裝:
1. 門框與牆面之接合處應緊密接合。
- 四. 本項防火門工程為系統構件，應專業廠商責任施工，並由原廠出具經濟部驗證登錄證書及出廠證明。
- 五. 保險: 本工程之防火門須投保產品責任險。

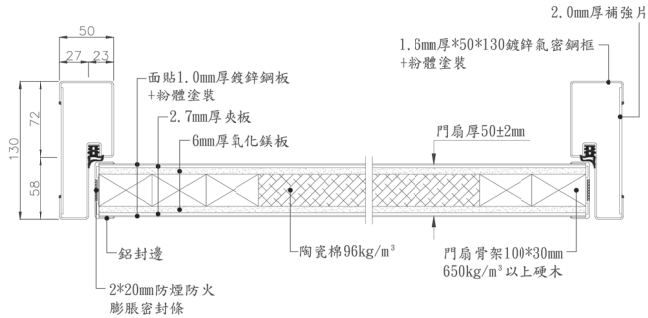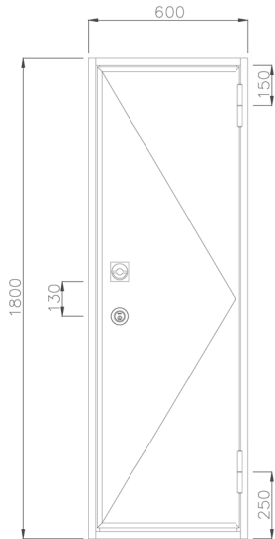

單扇水平剖面圖

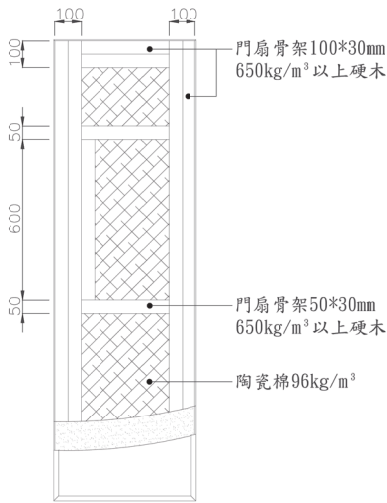


骨料立面圖

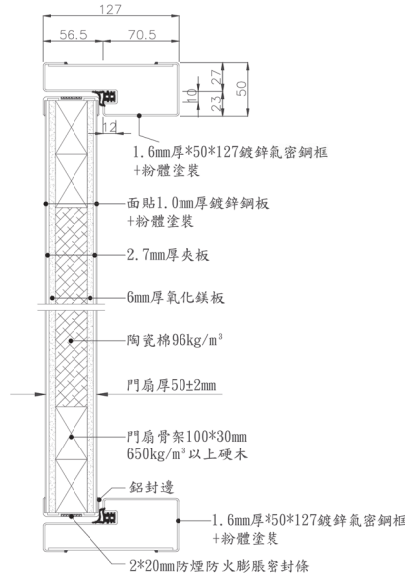

垂直剖面圖

規格	尺寸	編號
	600*1800	SD2

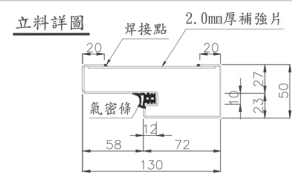

BTT-0361 旗型鉸鍊*2	
BTT-55+011 方型取手+輔助鎖+MK	



劉錦鐘建築師事務所
餘白室內設計研究室

242 新北市新莊區中華路二段84號1樓
TEL : (02)2998-3566 FAX : (02)2998-1536
E-mail : ja.lc2ail@gmail.com

業主 / CLIENT
新竹市警察局

工程名稱 / PROJECT
新竹市警察局第二分局
埔頂派出所辦公廳舍新建工程

工程顧問
結構 遠拓顧問有限公司
機電 永森電機技師事務所
空調 泓發空調技師事務所
水保 國德水利技師事務所
弱電 潤澤智慧科技有限公司
消防 華風股份有限公司

說明 / DESCRIPTION

圖面名稱 / DRAWING TITLE	
防火門詳圖三	
比例尺 SCALE	1/100 (A1) 1/200 (A3)
繪圖 DRAWN BY	劉錦鐘
設計 DESIGNED BY	劉錦鐘
核對 CHECKED BY	劉士傑
核准 APPROVED BY	劉錦鐘
業務號碼 JOB NO.	*****
圖號 DRAW NO.	張號 SHEET NO.

A6

劉錦鐘 建築師

劉士傑 技師

鍍鋅烤漆鋼板防火門材料規範

一.性能:

- 應符合中國國家標準CNS11227-1所規定之1小時防火時效、1小時阻熱性能及符合CNS15038遮煙性能，並檢附經濟部核發之防火門驗證登錄(60A)證書、標籤及出廠證明。

二.材料:

(一)門框

- TH=1.6mm鍍鋅氣密鋼框。
- 門框深度不得少於130mm，厚度不得少於50mm。

(二)門扇

- 門扇骨材須用密度650kg/m³以上硬木。使其具有防火斷熱效能，骨材厚度不得少於30±3mm，框材寬度100±10mm。
- 門扇面貼1.0mm厚鍍鋅鋼板+鋁封邊。
- 門扇層間材須為氧化鎂板，厚度為6mm。
- 門扇中心斷熱材質必須為密度96kg/m³之陶瓷棉。
- 門扇厚度為50±2mm。


(三)五金

- 五金配件、鉸鍊等須為防火級或不鏽鋼製品且通過測試之防火五金。


三.按裝:門框與牆面之接合處應緊密接合。

四.本項防火門工程為系統構件，應業專業廠商責任施工，並由原廠出具經濟部驗證登錄證書及出廠證明。


五.保險:本工程之防火門須投保產品責任險。

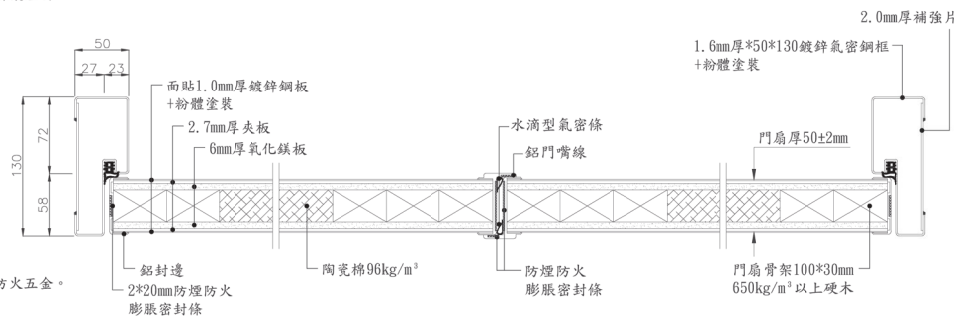

雙扇水平剖面圖

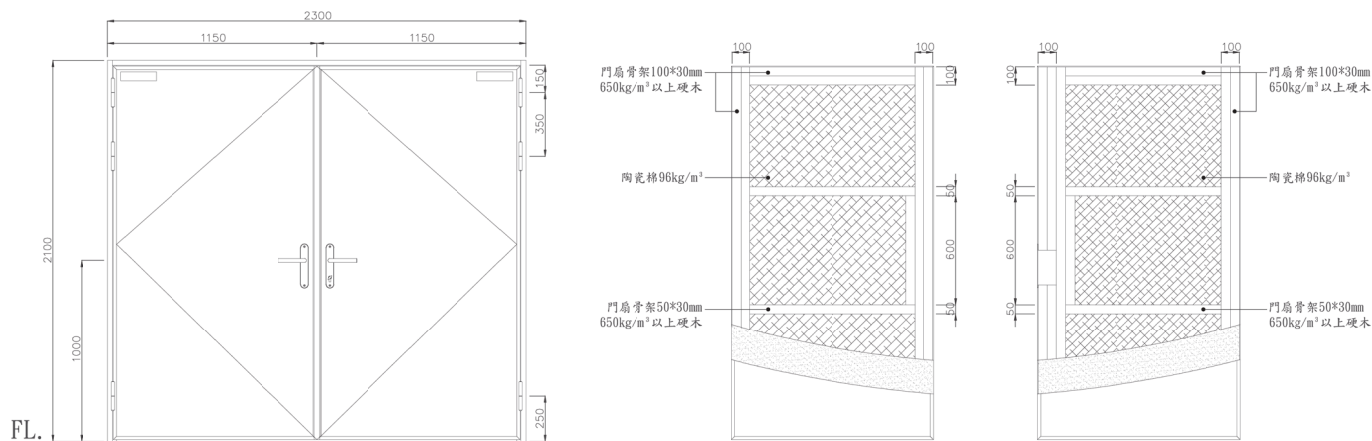

骨料立面圖

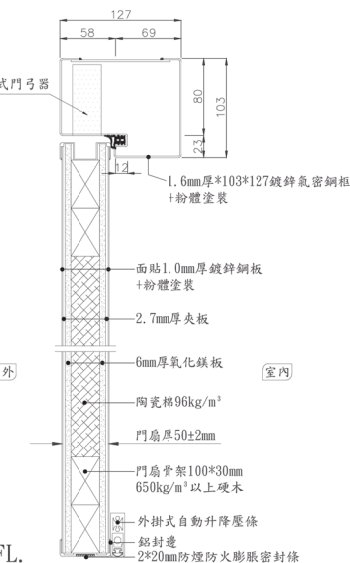

垂直剖面圖

規格	尺寸	編號
	2300*2100	SD4

立料詳圖



BTT-0361
旗型鉸鍊*6



BTT-AE8501
匣式水平鎖+假把手+MK



BTT-H383
隱藏式門弓器(7)*2



BTT-704
地上型門止(有磁)*2



BTT-2606+12
天地栓+防塵座



劉錦鐘建築師事務所
餘白室內設計研究室

242 新北市新莊區中華路二段84號1樓
TEL : (02)2998-3566 FAX : (02)2998-1536
E-mail : ja.lc2ail@gmail.com

業主 / CLIENT

新竹市警察局

工程名稱 / PROJECT

新竹市警察局第二分局
埔頂派出所辦公廳舍新建工程

工程顧問

結構 遠拓顧問有限公司

機電 永森電機技師事務所

空調 泓發空調技師事務所

水保 國德水利技師事務所

弱電 潤澤智慧科技有限公司

消防 華風股份有限公司

說明 / DESCRIPTION

圖面名稱 / DRAWING TITLE

防火門詳圖四

比例尺 SCALE 1/100 (A1) 1/200 (A3)

繪圖 DRAWN BY *****

設計 DESIGNED BY 劉錦鐘

核對 CHECKED BY 劉士傑


核准 APPROVED BY 劉錦鐘

業務號碼 JOB NO. *****

圖號 DRAW NO. 張號 SHEET NO.

A6

劉錦鐘建築師事務所
餘白室內設計研究室

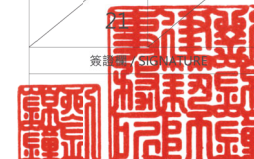

鍍鋅烤漆鋼板防火門材料規範

一. 性能:

- 應符合中國國家標準CNS11227-1所規定之1小時防火時效、1小時阻熱性能及符合CNS15038遮煙性能，並檢附經濟部核發之防火門驗證登錄f(60A)證書、標籤及出廠證明。

二. 材料:

(一) 門框

- TH=1.6mm鍍鋅氣密鋼框。
- 門框深度不得少於130mm，厚度不得少於50mm。

(二) 門扇

- 門扇骨架須用密度 650kg/m^3 以上硬木，使其具有防火斷熱效能，骨材厚度不得少於 $30\pm 3\text{mm}$ ，框材寬度 $100\pm 10\text{mm}$ 。
- 門扇面貼1.0mm厚鍍鋅鋼板+鋁封邊。
- 門扇層間材須為氧化鋁板，厚度為6mm。
- 門扇中心斷熱材質必須為密度 96kg/m^3 之陶瓷棉。
- 門扇厚度為 $50\pm 2\text{mm}$ 。

(三) 五金


- 五金配件、鉸鍊等須為防火級或不鏽鋼製品且通過測試之防火五金。

三. 按裝:



門框與牆面之接合處應緊密接合。

四. 本項防火門工程為系統構件，應業專業廠商責任施工，並由原廠出具經濟部驗證登錄證書及出廠證明。


五. 保險: 本工程之防火門須投保產品責任險。

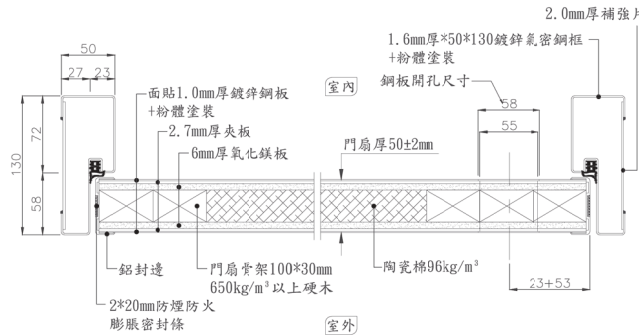

單扇水平剖面圖

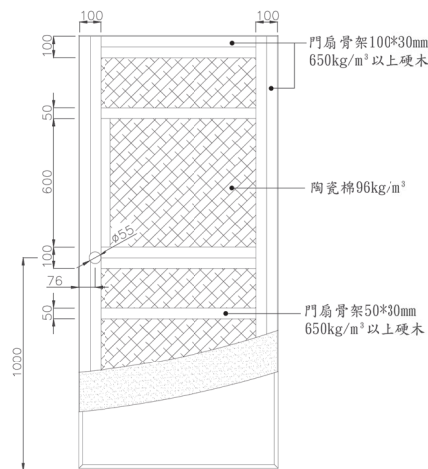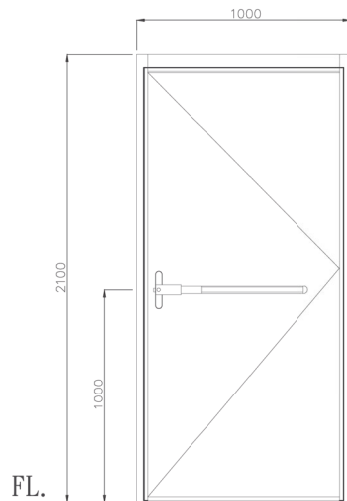


骨料立面圖

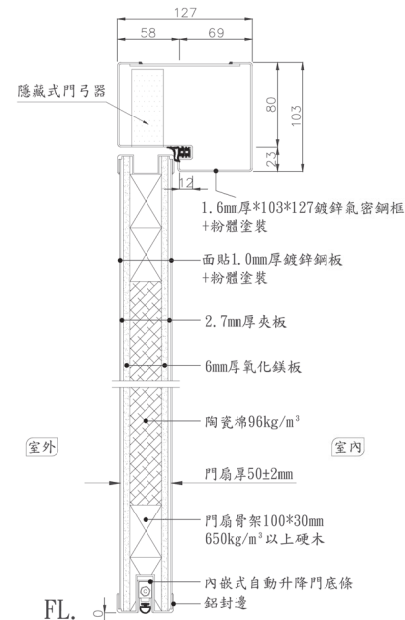

垂直剖面圖

規格	尺寸	編號
	1000*2100	SD5

立料詳圖

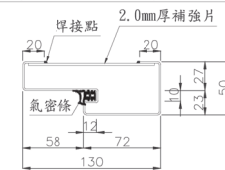

BTT-0361
旗型鉸鍊*3



BTT-F500AS
平推鎖+外側水平把手+MK



BTT-H383
隱藏式門弓器(4)



劉錦鐘建築師事務所
餘白室內設計研究室

242 新北市新莊區中華路二段84號1樓
TEL : (02)2998-3566 FAX : (02)2998-1536
E-mail : ja.lc2@gmail.com

業主 / CLIENT

新竹市警察局

工程名稱 / PROJECT

新竹市警察局第二分局
埔頂派出所辦公廳舍新建工程

工程顧問

結構 遠拓顧問有限公司

機電 永森電機技師事務所

空調 泓發空調技師事務所

水保 國德水利技師事務所

弱電 潤澤智慧科技有限公司

消防 華風股份有限公司

說明 / DESCRIPTION

圖面名稱 / DRAWING TITLE

防火門詳圖五

比例尺 SCALE 1/100 (A1) 1/200 (A3)

繪圖 DRAWN BY *****

設計 DESIGNED BY 劉錦鐘

核對 CHECKED BY 劉士傑


核准 APPROVED BY 劉錦鐘

業務號碼 JOB NO. *****



圖號 DRAW NO. 張號 SHEET NO.

A6







簽證人 劉錦鐘

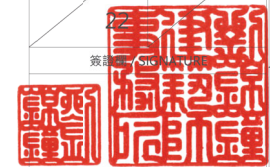

單位: mm

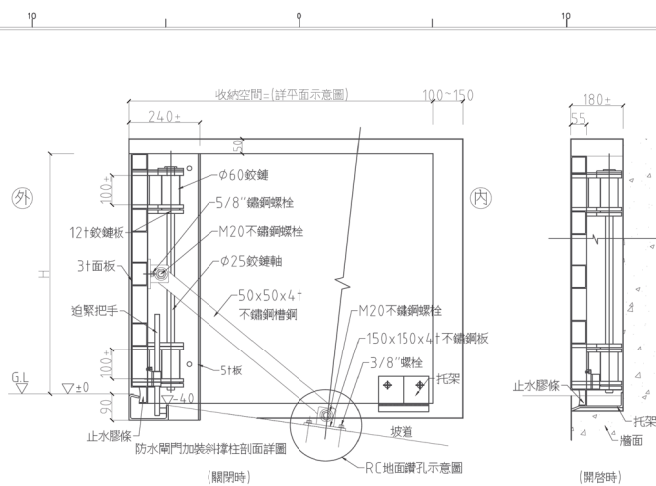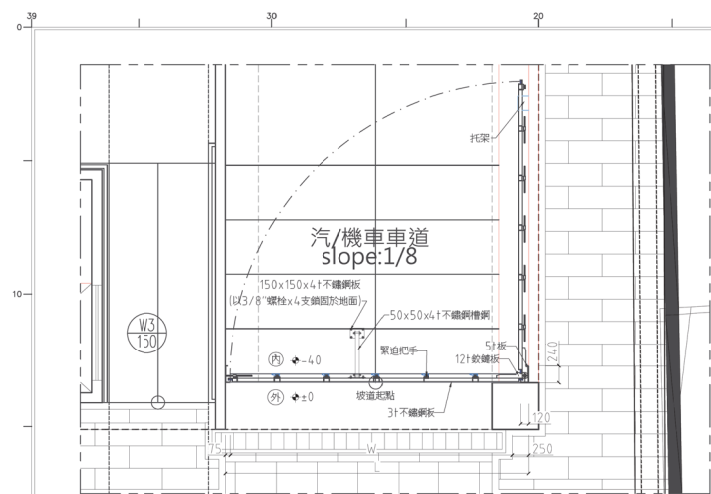

- (1) 本工程圖參考台灣光陽牌牌，新日鐵，久大或同等品鑄製，承製廠商可提出優於該圖說之規格產品，為利日後維修保養，承製廠商須具有工廠簽證圖方可施作，製作前須繪製詳細施工圖，經業主監造單位審核後方可製作。
- (2) 本閘門工程為責任施工，所有應備之零件，不論圖示與否，製造廠商均應具備並依工地工程師之指示裝設。
- (3) 施工前製造廠商須先繪製現場施工圖經工地工程師核可後方可施工。
- (4) 除特殊註明者外，均以公釐為單位。
- (5) 本工程所需配合之土建部份，打石、槽縫、補平、粉刷部份，由營造廠負責施工。
- (6) 若閘門採用不銹鋼製品，其材質應符合 SUS 304 之規格標準。
- (7) 本防水閘門工程施工前，應先檢附公立單位之產品防水測試報告，測試產品之水密性及抗水壓情形，應無滲水及可察覺之變形，經審核後方可施作。
- (8) 驗收後製造廠商應附出廠證明及一年保固書。
- (9) 需附材料文件以供審查。

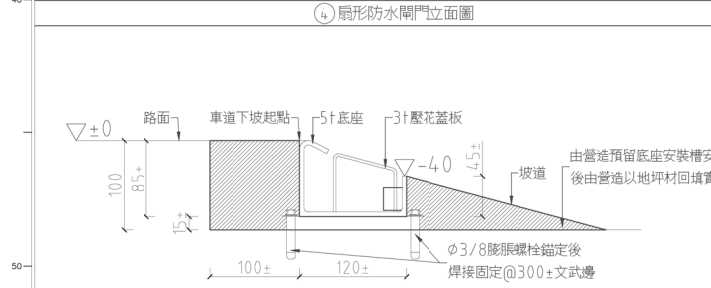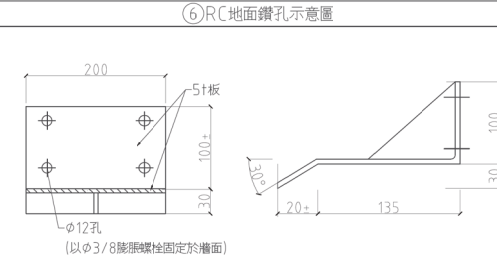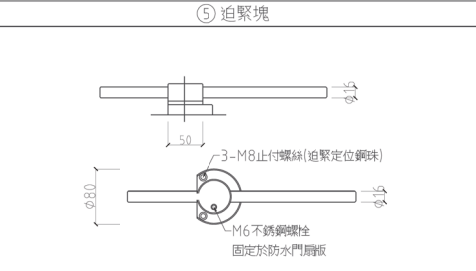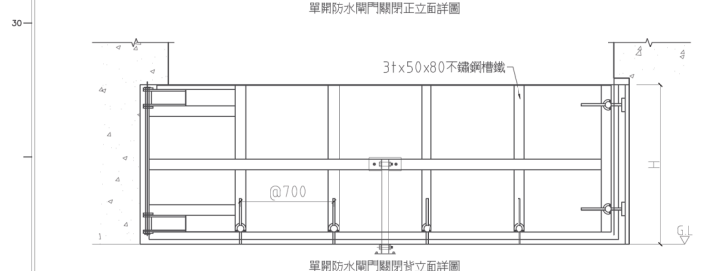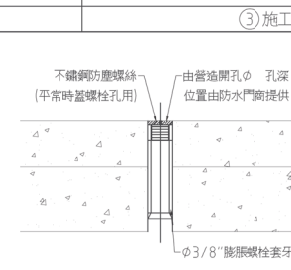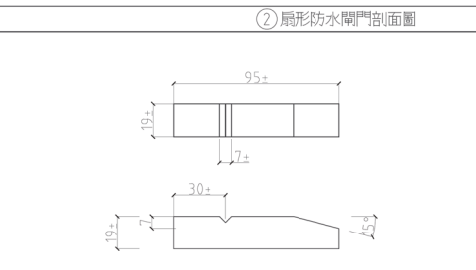

編號	型式	材質	尺寸			數量	支撐柱	備註
			L	W	H			
WP1	扇形單開防水閘門	不鏽鋼	4550	4325	900	1	1支	

註:1.實際尺寸依現場丈量為準

單位:mm



劉錦鐘建築師事務所
餘白室內設計研究室

242 新北市新莊區中華路二段84號1樓
TEL : (02)2998-3566 FAX : (02)2998-1536
E-mail : ja.lc2ail@gmail.com

業主 / CLIENT

新竹市警察局

工程名稱 / PROJECT

新竹市警察局第二分局
埔頂派出所辦公廳舍新建工程

工程顧問

結構	遠拓顧問有限公司
----	----------

機電 永森電機技師事務所

空調 泓發空調技師事務所

水保	因德水利技師事務所
----	-----------

强露	潮澤智慧科技有限公司
----	------------

弱電	潤澤昌慧科技有限公可
光臨	華星股份有限公可

消防	華鳳股份有限公司
----	----------

圖面名稱 / DRAWING TITLE

扇形單開防水閘門詳圖

比例尺 SCALE	1/100 (A1) 1/200 (A3)
-----------	-----------------------

繪圖 DRAWN BY	*****
-------------	-------

設計 DESIGNED BY	劉錦鐘
----------------	-----

核對 CHECKED BY	劉士傑
---------------	-----

核准 APPROVED BY	劉錦鐘
----------------	-----

核准證號碼 IOR NO.	*****
---------------	-------


圖號 DRAW NO	張號 SHEET NO
------------	-------------

A6

24

簽證欄 / SIGNATURE



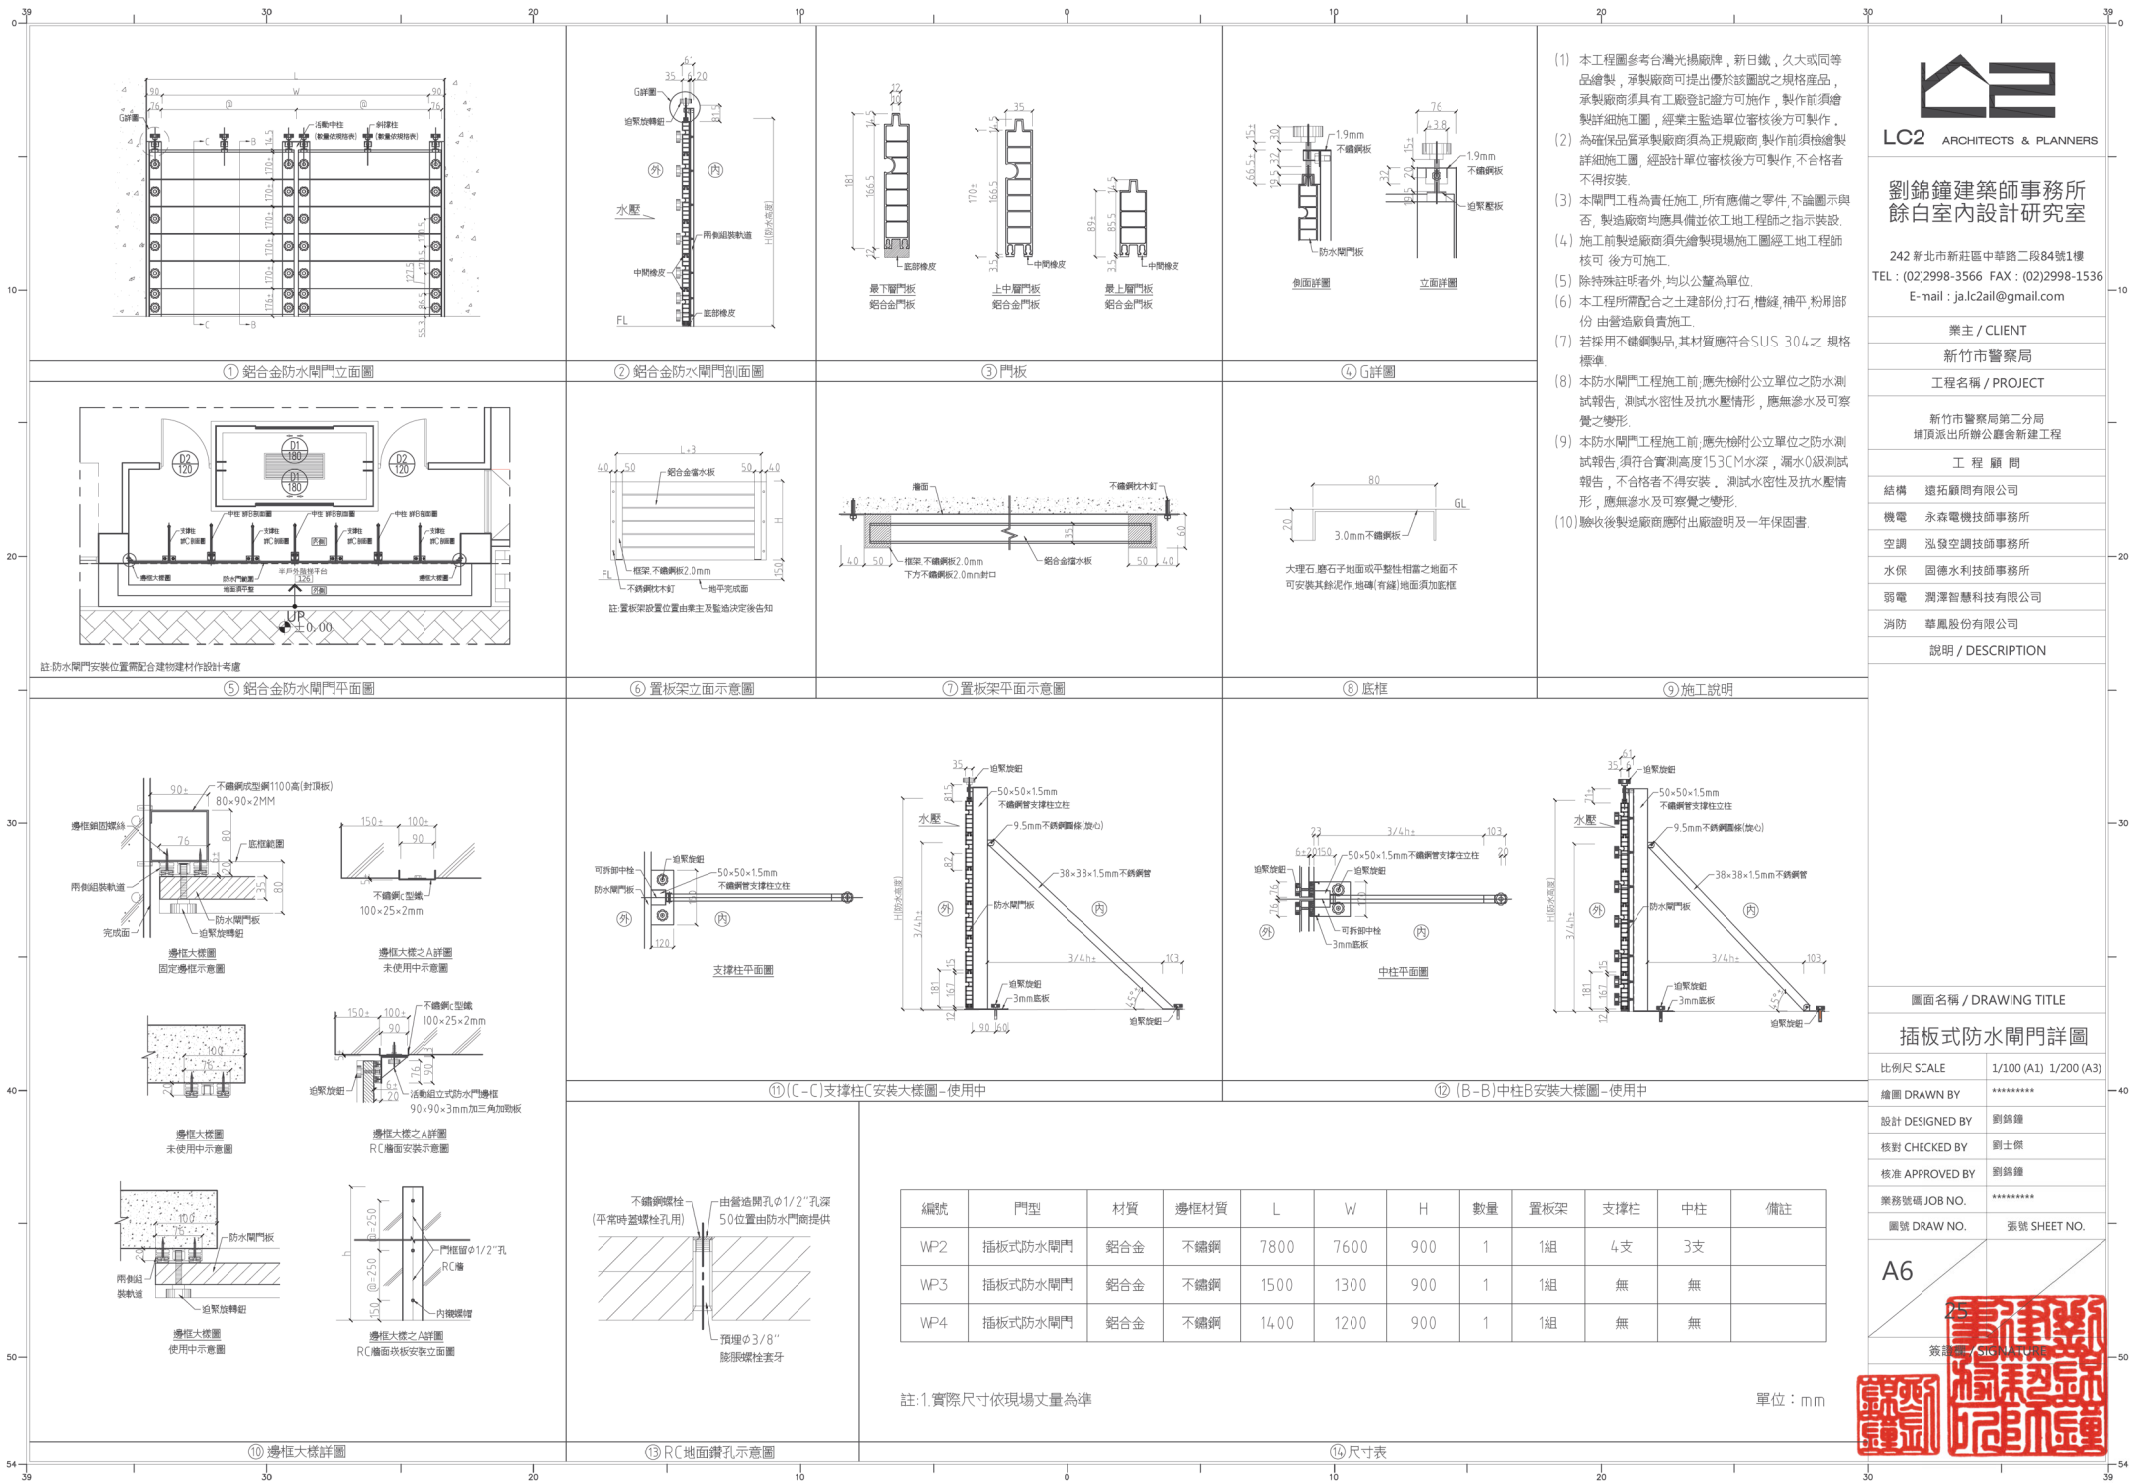

- 本工程圖參考台灣光陽廠牌,新日鐵,久大或同等品,承製廠商須具有工廠登記證方可製作,製作前須繪製詳細施工圖,經業主監造單位審核後方可製作。
- 為確保品質承製廠商須為正規廠商,製作前須繪製詳細施工圖,經設計單位審核後方可製作,不合格者不得安裝。
- 本閘門工程為責任施工,所有應備之零件,不論圖示與否,製造成商均應具備並依工地工程師之指示裝設。
- 施工前製造成商須先繪製現場施工圖經工地工程師核可後方可施工。
- 除特殊註明者外,均以公釐為單位。
- 本工程所需配合之土建部份,打石,槽縫,補平,粉屑部份,由營造廠負責施工。
- 若採用不鏽鋼製,其材質應符合SUS 304之規格標準。
- 本防水閘門工程施工前,應先檢附公立單位之防水測試報告,測試水密性及抗水壓情形,應無滲水及可察覺之變形。
- 本防水閘門工程施工前,應先檢附公立單位之防水測試報告,須符合實測高度153CM水深,漏水0級測試報告,不合格者不得安裝。測試水密性及抗水壓情形,應無滲水及可察覺之變形。
- 驗收後製造成商應附出版證明及一年保固書。

劉錦鐘建築師事務所
餘白室內設計研究室

242 新北市新莊區中華路二段84號1樓
TEL : (02)2998-3566 FAX : (02)2998-1536
E-mail : ja.lc2ail@gmail.com

業主 / CLIENT
新竹市警察局

工程名稱 / PROJECT
新竹市警察局第二分局
填頂派出所辦公廳舍新建工程

工程顧問
結構 遠拓顧問有限公司
機電 永森電機技師事務所
空調 泓發空調技師事務所
水保 國德水利技師事務所
弱電 潤澤智慧科技有限公司
消防 華風股份有限公司

說明 / DESCRIPTION

圖面名稱 / DRAWING TITLE
插板式防水閘門詳圖

比例尺 SCALE 1/100 (A1) 1/200 (A3)

繪圖 DRAWN BY *****

設計 DESIGNED BY 劉錦鐘

核對 CHECKED BY 劉士傑


核准 APPROVED BY 劉錦鐘

業務號碼 JOB NO. *****


圖號 DRAW NO. 第幾 SHEET NO.

A6


簽證 劉錦鐘

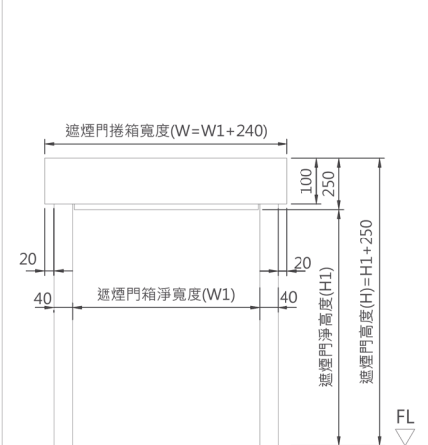

外掛開啟立面圖

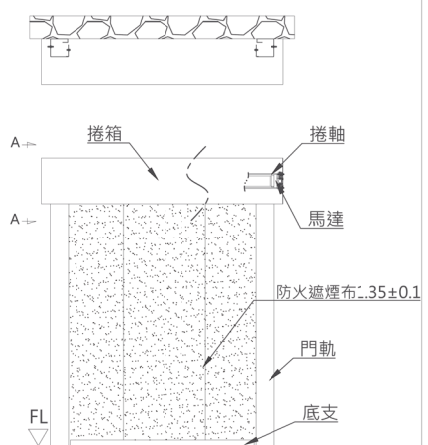

外掛關閉立面圖

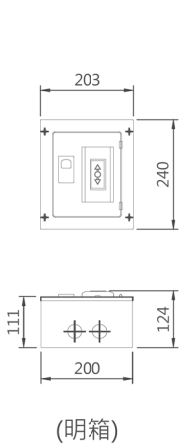

控制箱示意圖

注意事項:
*捲簾門如需與消防裝置連動控制，由水電(消防)承包商提供無電壓A接點(乾接點)，以與捲簾門控制系統連結，當捲簾門控制系統接收到消防訊號後60秒內捲簾門將完成關閉動作。
*煙感器、中繼器及管線路裝設工程由水電(消防)包商承作。
*捲簾承包需配合電動機下降點接線與測試。
**圖面僅供參考，部分尺寸為標準配件尺寸，實際尺寸依客戶需求及工勘人員確認之。

其他說明


※ 電源由水電承包商提供
1Φ220V-主電源線(線徑依案場規範)

定位開關 控制器 馬達


6PT端子台 NILE 樓下共

緊急電源入力 火警受信總機 110/220V 信號入力

捲簾門操作系統詳圖

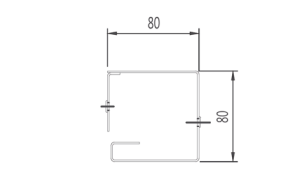


門軌示意圖

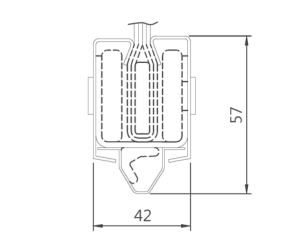


底支座示意圖

- 捲簾門封箱板、門軌及底支標準材質為不銹鋼砂面，若客戶有特別需求，得依客戶需求修改(價格另議)。防火遮煙布材質為二氧化矽纖維布，布厚為 $1.35 \pm 0.1\text{mm}$ 。
 - 捲簾馬達電壓 AC220V或AC110V。
 - 火警動作移報連線，由火警受信總機輸出無電壓A接點或與排煙受信總機之閘門同步連線啟動完成防火防煙區劃之功能(屬消防水電工程)。消防訊號解除，捲簾自動復歸。
 - 捲簾門包商與水電包商施工介面說明
(a)水電廠商負責配置1Φ110V或1Φ220V緊急電源管線至捲簾門控制箱旁。
(b)水電(消防)廠商須提供煙感器及中繼控制器訊號接點及電源。
 - 協調水電包商配合捲簾門位置預留管線。
 - 結構體完成後，現場丈量安裝尺寸，協調進場安裝時間。
 - 提送施工大樣圖、數量並出圖標示控制盒預留位置。
 - 須符合建築技術規則及內政部消防署各類場所消防安全設備設置標準之規定。
 - 本產品經具TAF認證之試驗機構測試合格，符合CNS15038遮煙認證及CNS-11227-1兩小時防火認證且為單一證號及證書。如須證明資料請向本公司業務部申請。
 - 驗收後本公司附出廠證明，及一年保固書。
 - 溫度保護裝置，馬達超過100度自動跳停，溫度低於70度恢復動作。
- 註：1.實際尺寸依現場丈量為準。
2.防火設備及連動系統不屬捲簾門工程，由消防水電負責施工。

施工說明

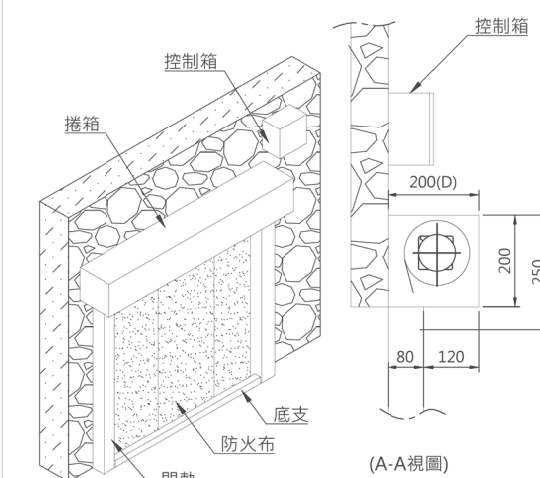

外掛型標準安裝及捲箱示意圖

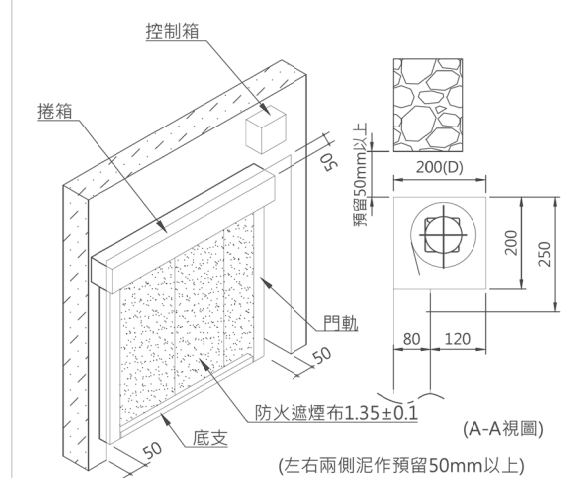

外掛型內嵌安裝及捲箱示意圖

長岡防火遮煙捲簾門規格表

型號	門型	編號	尺寸					扭力 (N-m)	電源	板 材 選 配 表		樁數	備註
			W	W ₁	H	H ₁	B x D			門軌 t=1.5	封箱板 t=1.5		
SW1	外掛型		900			2100	200x200		1Φ220V	不銹鋼砂面			

單位：mm 工程名稱：


工程地址：

日期：

業主 / CLIENT
新竹市警察局
工程名稱 / PROJECT
新竹市警察局第二分局 埔頂派出所辦公廳舍新建工程
工 程 顧 問
結構 遠拓顧問有限公司
機電 永森電機技師事務所
空調 泓發空調技師事務所
水保 國德水利技師事務所
弱電 潤澤智慧科技有限公司
消防 華風股份有限公司
說明 / DESCRIPTION

圖面名稱 / DRAWING TITLE	
遮煙捲簾大樣詳圖	
比例尺 SCALE	1/100 (A1) 1/200 (A3)
繪圖 DRAWN BY	*****
設計 DESIGNED BY	劉錦鐘
核對 CHECKED BY	劉士傑
核准 APPROVED BY	劉錦鐘
業務號碼 JOB NO.	*****
圖號 DRAW NO.	圖號 SHEET NO.

A6

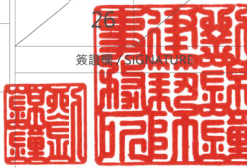



LC2 ARCHITECTS & PLANNERS

劉錦鐘建築師事務所
餘白室內設計研究室

242 新北市新莊區中華路二段84號1樓
TEL : (02)2998-3566 FAX : (02)2998-1536
E-mail : ja.lc2ail@gmail.com

業主 / CLIENT

新竹市警察局

工程名稱 / PROJECT

新竹市警察局第二分局
埔頂派出所辦公廳舍新建工程

工程顧問

結構 遠拓顧問有限公司

機電 永森電機技師事務所

空調 泓發空調技師事務所

水保 固德水利技師事務所

弱電 潤澤智慧科技有限公司

消防 華鳳股份有限公司

說明 / DESCRIPTION

圖面名稱 / DRAWING TITLE

地下二層灌漿隔間牆平面圖

比例尺 SCALE 1/100 (A1) 1/200 (A3)

繪圖 DRAWN BY *****

設計 DESIGNED BY 劉錦鐘

核對 CHECKED BY 劉士傑



核准 APPROVED BY 劉錦鐘

業務號碼 JOB NO. *****

圖號 DFWA NO. 張號 SHEET NO.

A7

簽證

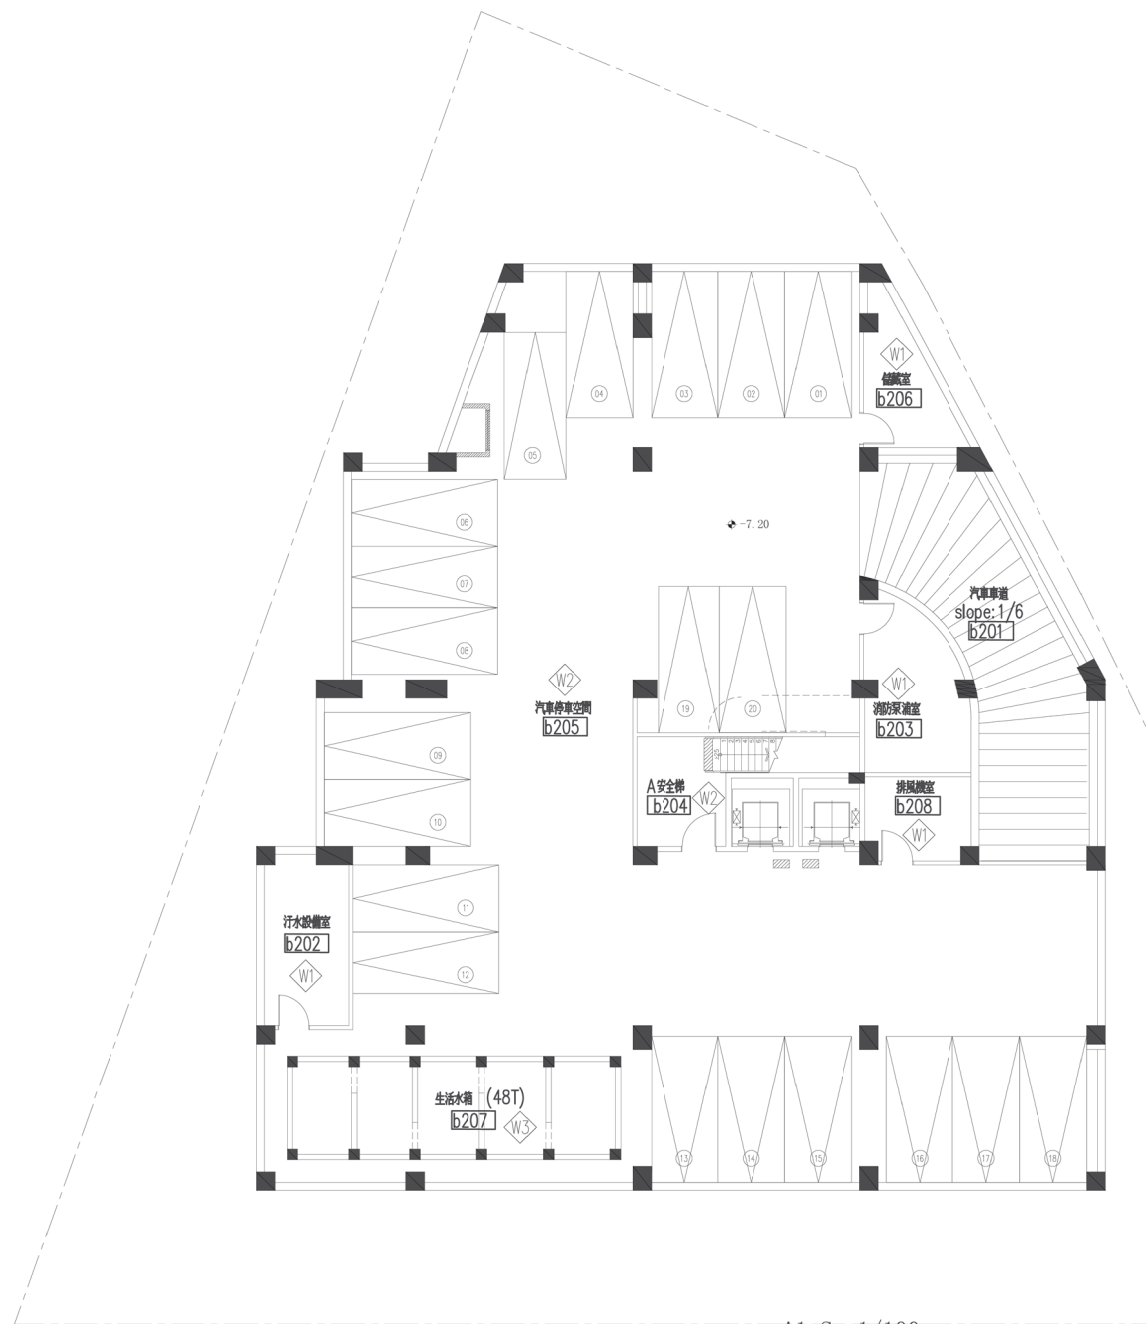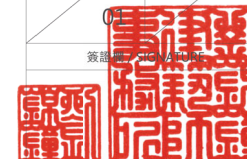

牆面材質

- W1 1:2 水泥砂漿粉光
- W2 綠建材水性健康塗料(白)
- W3 10x10cm 磁磚

隔間材質圖例

- RC
- 輕質灌漿隔間牆—TYPE A
- 輕質灌漿隔間牆—管道間TYPE B
- 磚牆



地下二層平面圖 A1 S: 1/100
A3 S: 1/200



LC2 ARCHITECTS & PLANNERS

劉錦鐘建築師事務所
餘白室內設計研究室

242 新北市新莊區中華路二段84號1樓
TEL : (02)2998-3566 FAX : (02)2998-1536
E-mail : ja.lc2ail@gmail.com

業主 / CLIENT

新竹市警察局

工程名稱 / PROJECT

新竹市警察局第二分局
填頂派出所辦公廳舍新建工程

工程顧問

結構 遠拓顧問有限公司

機電 永森電機技師事務所

空調 泓發空調技師事務所

水保 固德水利技師事務所

弱電 潤澤智慧科技有限公司

消防 華風股份有限公司

說明 / DESCRIPTION

圖面名稱 / DRAWING TITLE

地下一層灌漿隔間牆平面圖

比例尺 SCALE 1/100 (A1) 1/200 (A3)

繪圖 DRAWN BY 劉錦鐘

設計 DESIGNED BY 劉錦鐘

核對 CHECKED BY 劉士傑



核准 APPROVED BY 劉錦鐘

業務號碼 JOB NO. *****

圖號 DRAW NO. 張號 SHEET NO.

A7

簽證人 劉錦鐘

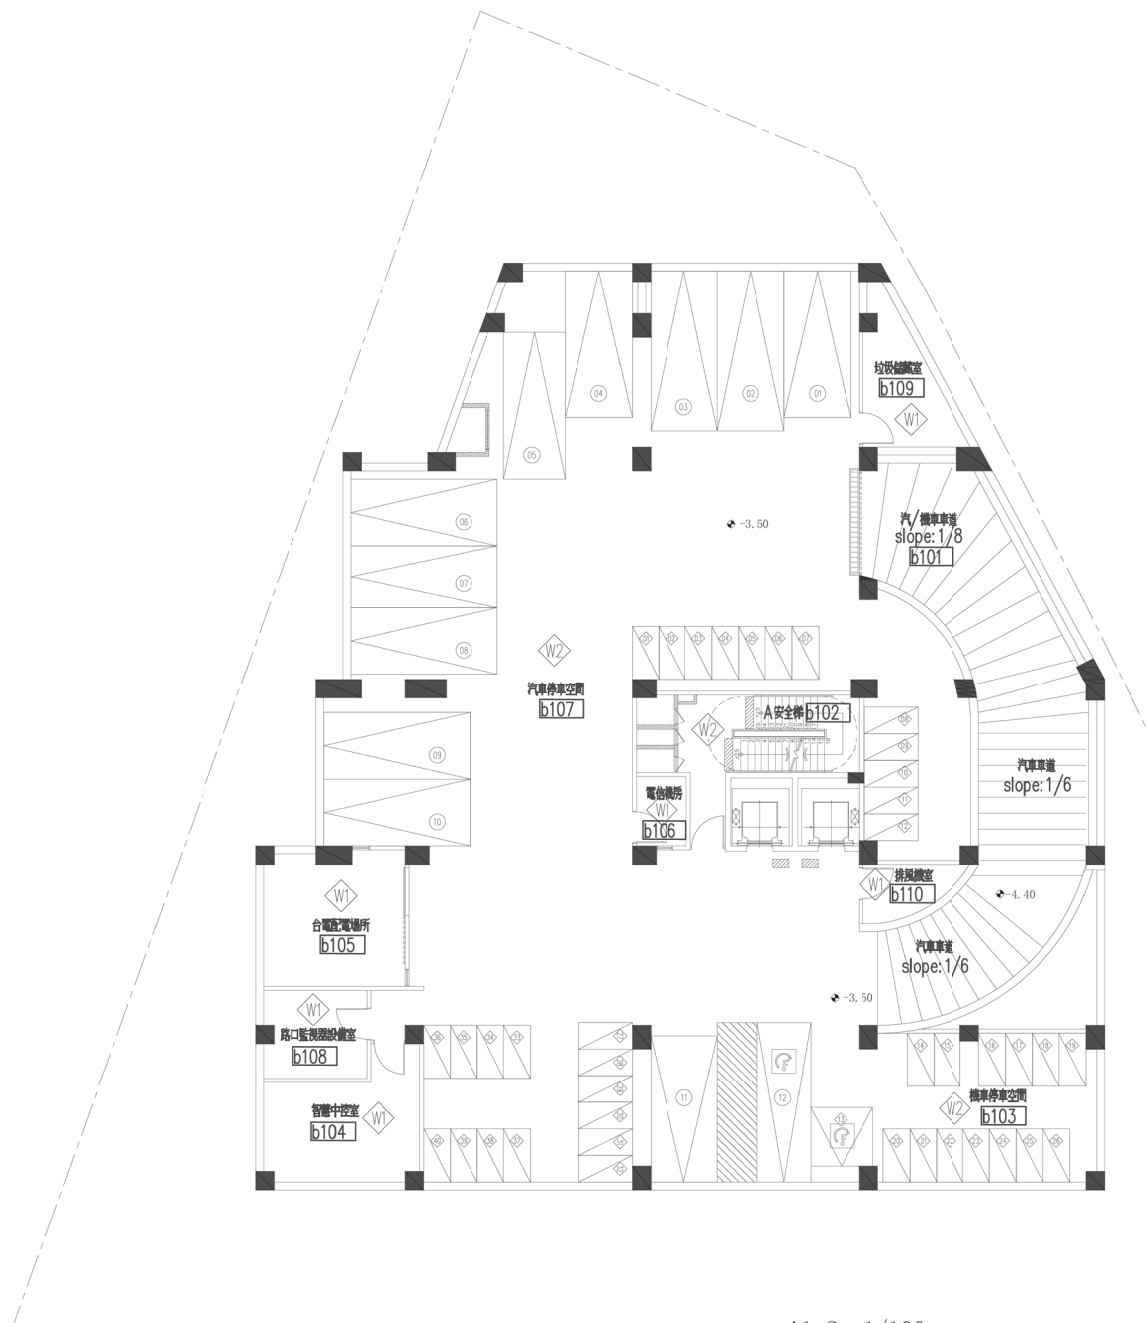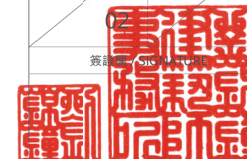

牆面材質

W1 1: 2 水泥砂漿粉光

W2 綠建材水性健康塗料(白)

隔間材質圖例

RC
輕質灌漿隔間牆—TYPE A
輕質灌漿隔間牆—管道間TYPE B
磚牆

地下一層平面圖 A1 S: 1/100
A3 S: 1/200



LC2 ARCHITECTS & PLANNERS

劉錦鐘建築師事務所
餘白室內設計研究室

242 新北市新莊區中華路二段84號1樓
TEL : (02)2998-3566 FAX : (02)2998-1536
E-mail : ja.lc2ail@gmail.com

業主 / CLIENT

新竹市警察局

工程名稱 / PROJECT

新竹市警察局第二分局
埔頂派出所辦公廳舍新建工程

工程顧問

結構 遠拓顧問有限公司

機電 永森電機技師事務所

空調 泓發空調技師事務所

水保 固德水利技師事務所

弱電 潤澤智慧科技有限公司

消防 華風股份有限公司

說明 / DESCRIPTION

圖面名稱 / DRAWING TITLE

一層灌漿隔間牆平面圖

比例尺 SCALE 1/100 (A1) 1/200 (A3)

繪圖 DRAWN BY *****

設計 DESIGNED BY 劉錦鐘

核對 CHECKED BY 劉士榮

核准 APPROVED BY 劉錦鐘

業務號碼 JOB NO. *****

圖號 DRAW NO. 張號 SHEET NO.

A7

簽章

簽章

簽章

簽章

簽章

簽章

簽章

簽章

簽章

簽章



LC2 ARCHITECTS & PLANNERS

劉錦鐘建築師事務所 餘白室內設計研究室

242 新北市新莊區中華路二段84號1樓
TEL : (02)2998-3566 FAX : (02)2998-1536
E-mail : ja.lc2ail@gmail.com

業主 / CLIENT

新竹市警察局

工程名稱 / PROJECT

新竹市警察局第二分局
埔頂派出所辦公廳舍新建工程

工 程 顧 問

結構 遠拓顧問有限公司

機電 永森電機技師事務所

空調 弘發空調技師事務所

水保 蜀德水利技師事務所

弱電 開澤智慧科技有限公司

消防 華風股份有限公司

說明 / DESCRIPTION

圖面名稱 / DRAWING TITLE

二層灌漿隔間牆平面圖

比例尺 SCALE 1/100 (A1) 1/200 (A3)

繪圖 DRAWN BY

設計 DESIGNED BY 劉錦鐘

核對 CHECKED BY 劉士傑


核准 APPROVED BY 劉錦鐘

業務號碼 JOB NO. *****

圖號 DRAW NO. 張號 SHEET NO.

A7

04
簽證
劉錦鐘
2018.11.14

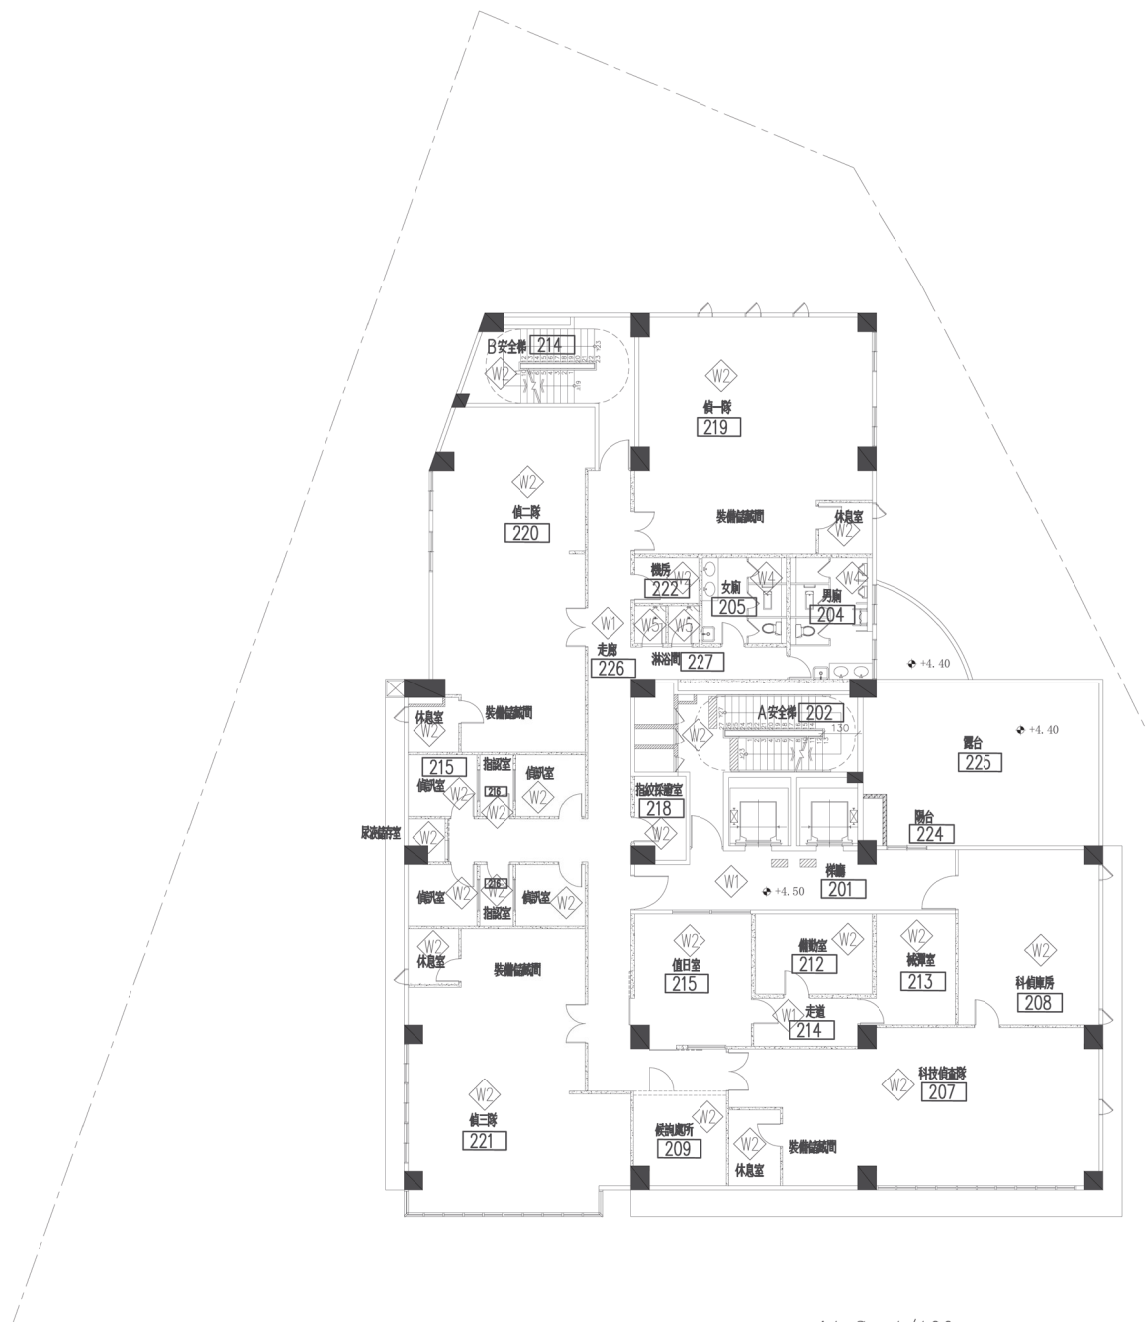

牆面材質

- W1 1: 2 水泥砂漿粉光
- W2 綠建材水性健康塗料(白)
- W4 多莫花石英磚組合
- W5 馬賽克

隔間材質圖例

- RC
- 輕質灌漿隔間牆—TYPE A
- 輕質灌漿隔間牆—管道間TYPE B
- 磚牆

二層平面圖 A1 S: 1/100
A3 S: 1/200



LC2 ARCHITECTS & PLANNERS

劉錦鐘建築師事務所
餘白室內設計研究室

242 新北市新莊區中華路二段84號1樓
TEL : (02)2998-3566 FAX : (02)2998-1536
E-mail : ja.lc2ail@gmail.com

業主 / CLIENT

新竹市警察局

工程名稱 / PROJECT

新竹市警察局第二分局
埔頂派出所辦公廳舍新建工程

工程顧問

結構 遠拓顧問有限公司

機電 永森電機技師事務所

空調 泓發空調技師事務所

水保 國德水利技師事務所

弱電 潤澤智慧科技有限公司

消防 華風股份有限公司

說明 / DESCRIPTION

圖面名稱 / DRAWING TITLE

三層灌漿隔間牆平面圖

比例尺 SCALE 1/100 (A1) 1/200 (A3)

繪圖 DRAWN BY *****

設計 DESIGNED BY 劉錦鐘

核對 CHECKED BY 劉士傑



核准 APPROVED BY 劉錦鐘

業務號碼 JOB NO. *****

圖號 DRAW NO. 張號 SHEET NO.

A7

簽證人 劉錦鐘

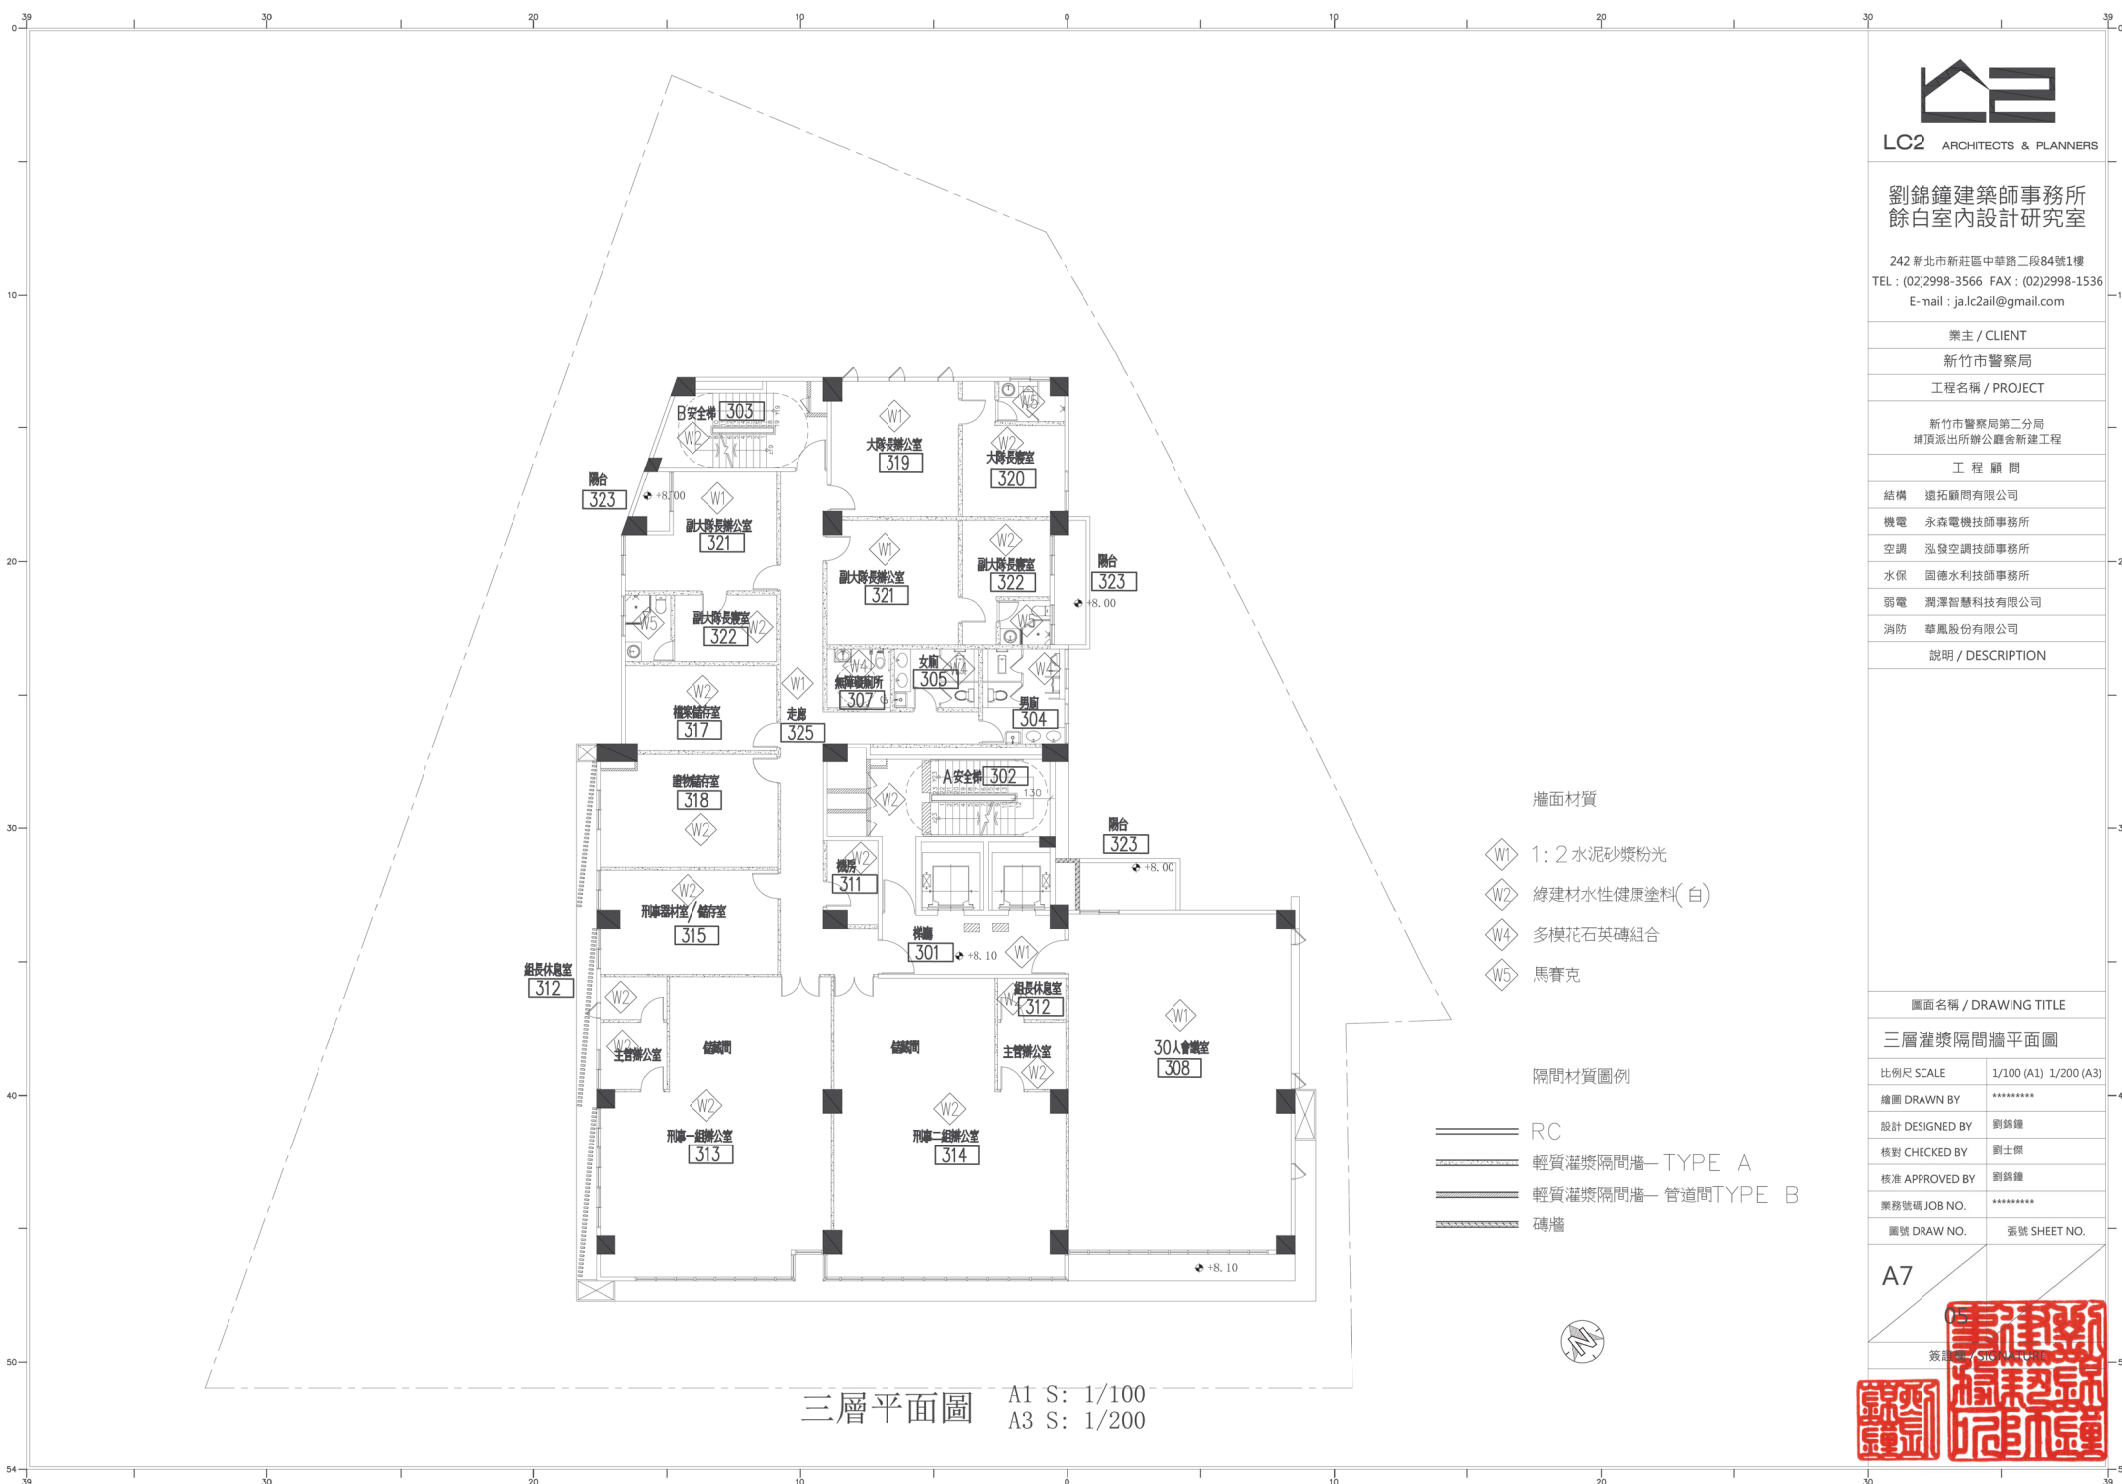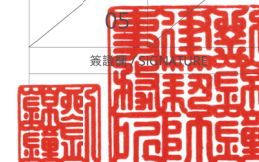



LC2 ARCHITECTS & PLANNERS

劉錦鐘建築師事務所
餘白室內設計研究室

242 新北市新莊區中華路二段84號1樓
TEL : (02)2998-3566 FAX : (02)2998-1536
E-mail : ja.lc2ai@gmail.com

業主 / CLIENT

新竹市警察局

工程名稱 / PROJECT

新竹市警察局第二分局
埔頂派出所辦公廳舍新建工程

工程顧問

結構 遠拓顧問有限公司

機電 永森電機技師事務所

空調 泓發空調技師事務所

水保 國德水利技師事務所

弱電 潤澤智慧科技有限公司

消防 華風股份有限公司

說明 / DESCRIPTION

圖面名稱 / DRAWING TITLE

四層灌漿隔間牆平面圖

比例尺 SCALE 1/100 (A1) 1/200 (A3)

繪圖 DRAWN BY 劉錦鐘

設計 DESIGNED BY 劉錦鐘

核對 CHECKED BY 劉士傑



核准 APPROVED BY 劉錦鐘

業務號碼 JOB NO. *****

圖號 DRAW NO. 張號 SHEET NO.

A7

劉錦鐘 2016.11.11

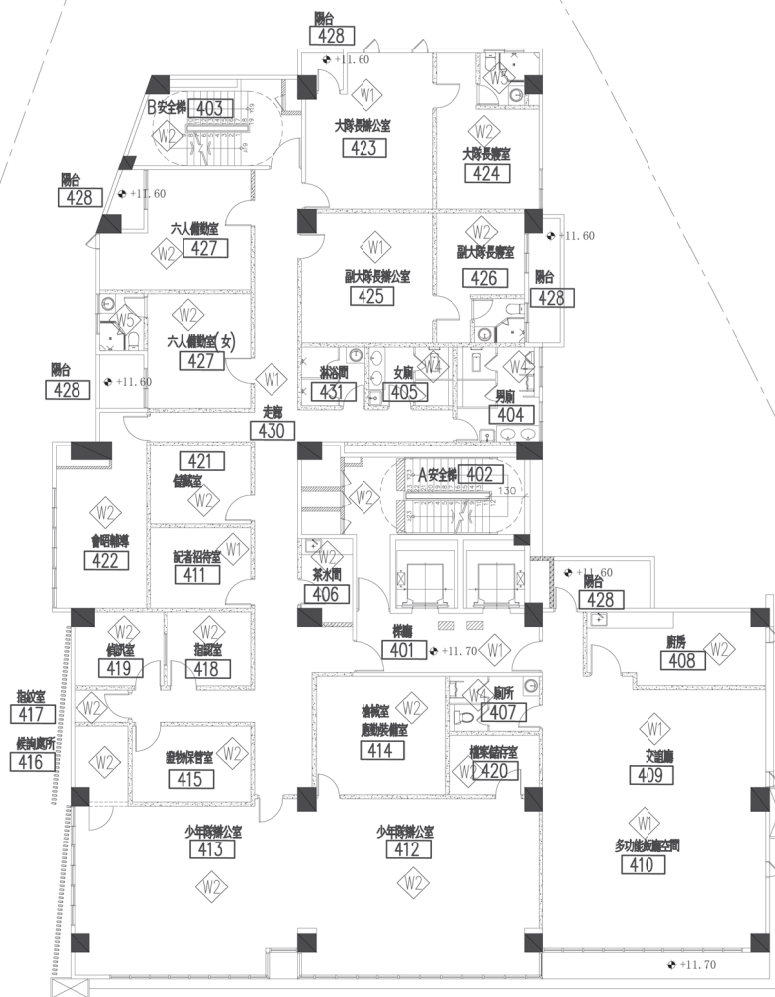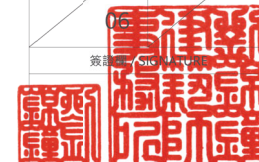

牆面材質

- W1 1:2 水泥砂漿粉光
- W2 綠建材水性健康塗料(白)
- W4 多模花石英磚組合
- W5 馬賽克

隔間材質圖例

- RC
- 輕質灌漿隔間牆—TYPE A
- 輕質灌漿隔間牆—管道間TYPE B
- 磚牆
- 輕質灌漿隔間牆typeA—TH15cm
(內嵌電信箱需求)



四層平面圖 A1 S: 1/100
A3 S: 1/200



LC2 ARCHITECTS & PLANNERS

劉錦鐘建築師事務所
餘白室內設計研究室

242 新北市新莊區中華路二段84號1樓
TEL : (02)2998-3566 FAX : (02)2998-1536
E-mail : ja.lc2ail@gmail.com

業主 / CLIENT

新竹市警察局

工程名稱 / PROJECT

新竹市警察局第二分局
埔頂派出所辦公廳舍新建工程

工程顧問

結構 遠拓顧問有限公司

機電 永森電機技師事務所

空調 泓發空調技師事務所

水保 固德水利技師事務所

弱電 潤澤智慧科技有限公司

消防 華鳳股份有限公司

說明 / DESCRIPTION

圖面名稱 / DRAWING TITLE

五層灌漿隔間牆平面圖

比例尺 SCALE 1/100 (A1) 1/200 (A3)

繪圖 DRAWN BY *****

設計 DESIGNED BY 劉錦鐘

核對 CHECKED BY 劉士傑



核准 APPROVED BY 劉錦鐘

業務號碼 JOB NO. *****

圖號 DRAW NO. 張號 SHEET NO.

A7

劉錦鐘建築師事務所

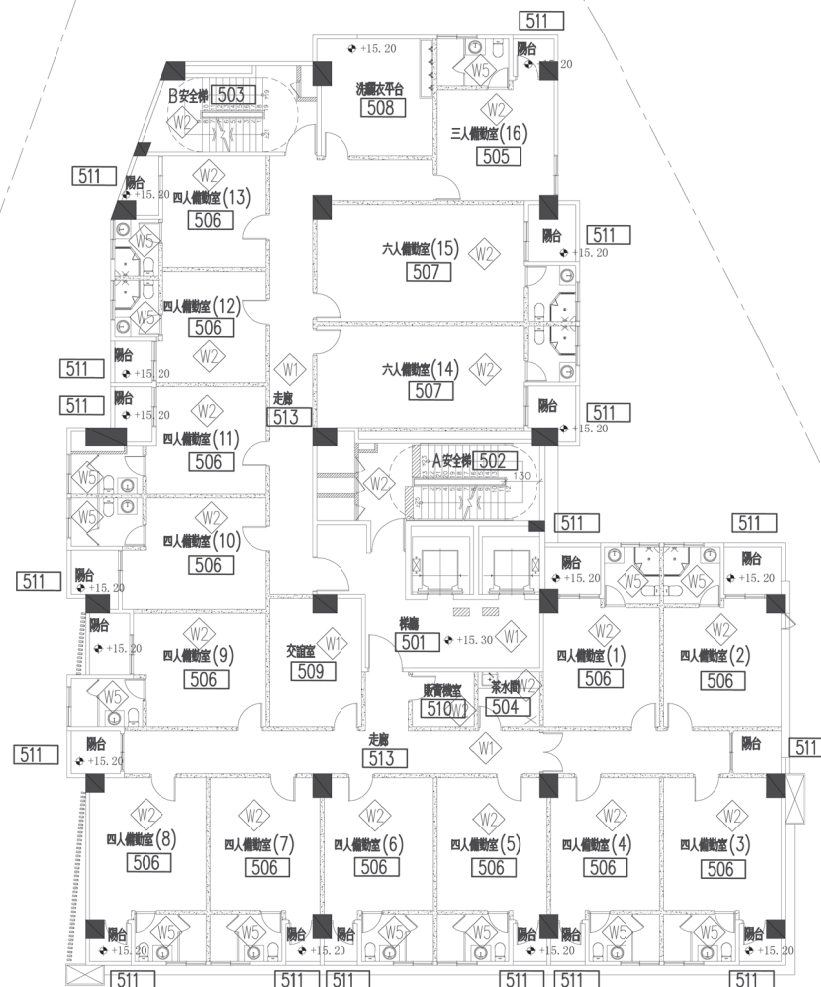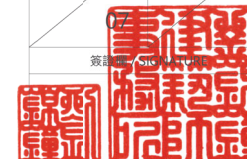


牆面材質

- W1 1: 2 水泥砂漿粉光
- W2 綠建材水性健康塗料(白)
- W3 10x10cm 磁磚
- W4 多模花石英磚組合
- W5 馬賽克

隔間材質圖例

- RC
- 輕質灌漿隔間牆—TYPE A
- 輕質灌漿隔間牆—管道間TYPE B
- 磚牆

五層平面圖 A1 S: 1/100
A3 S: 1/200

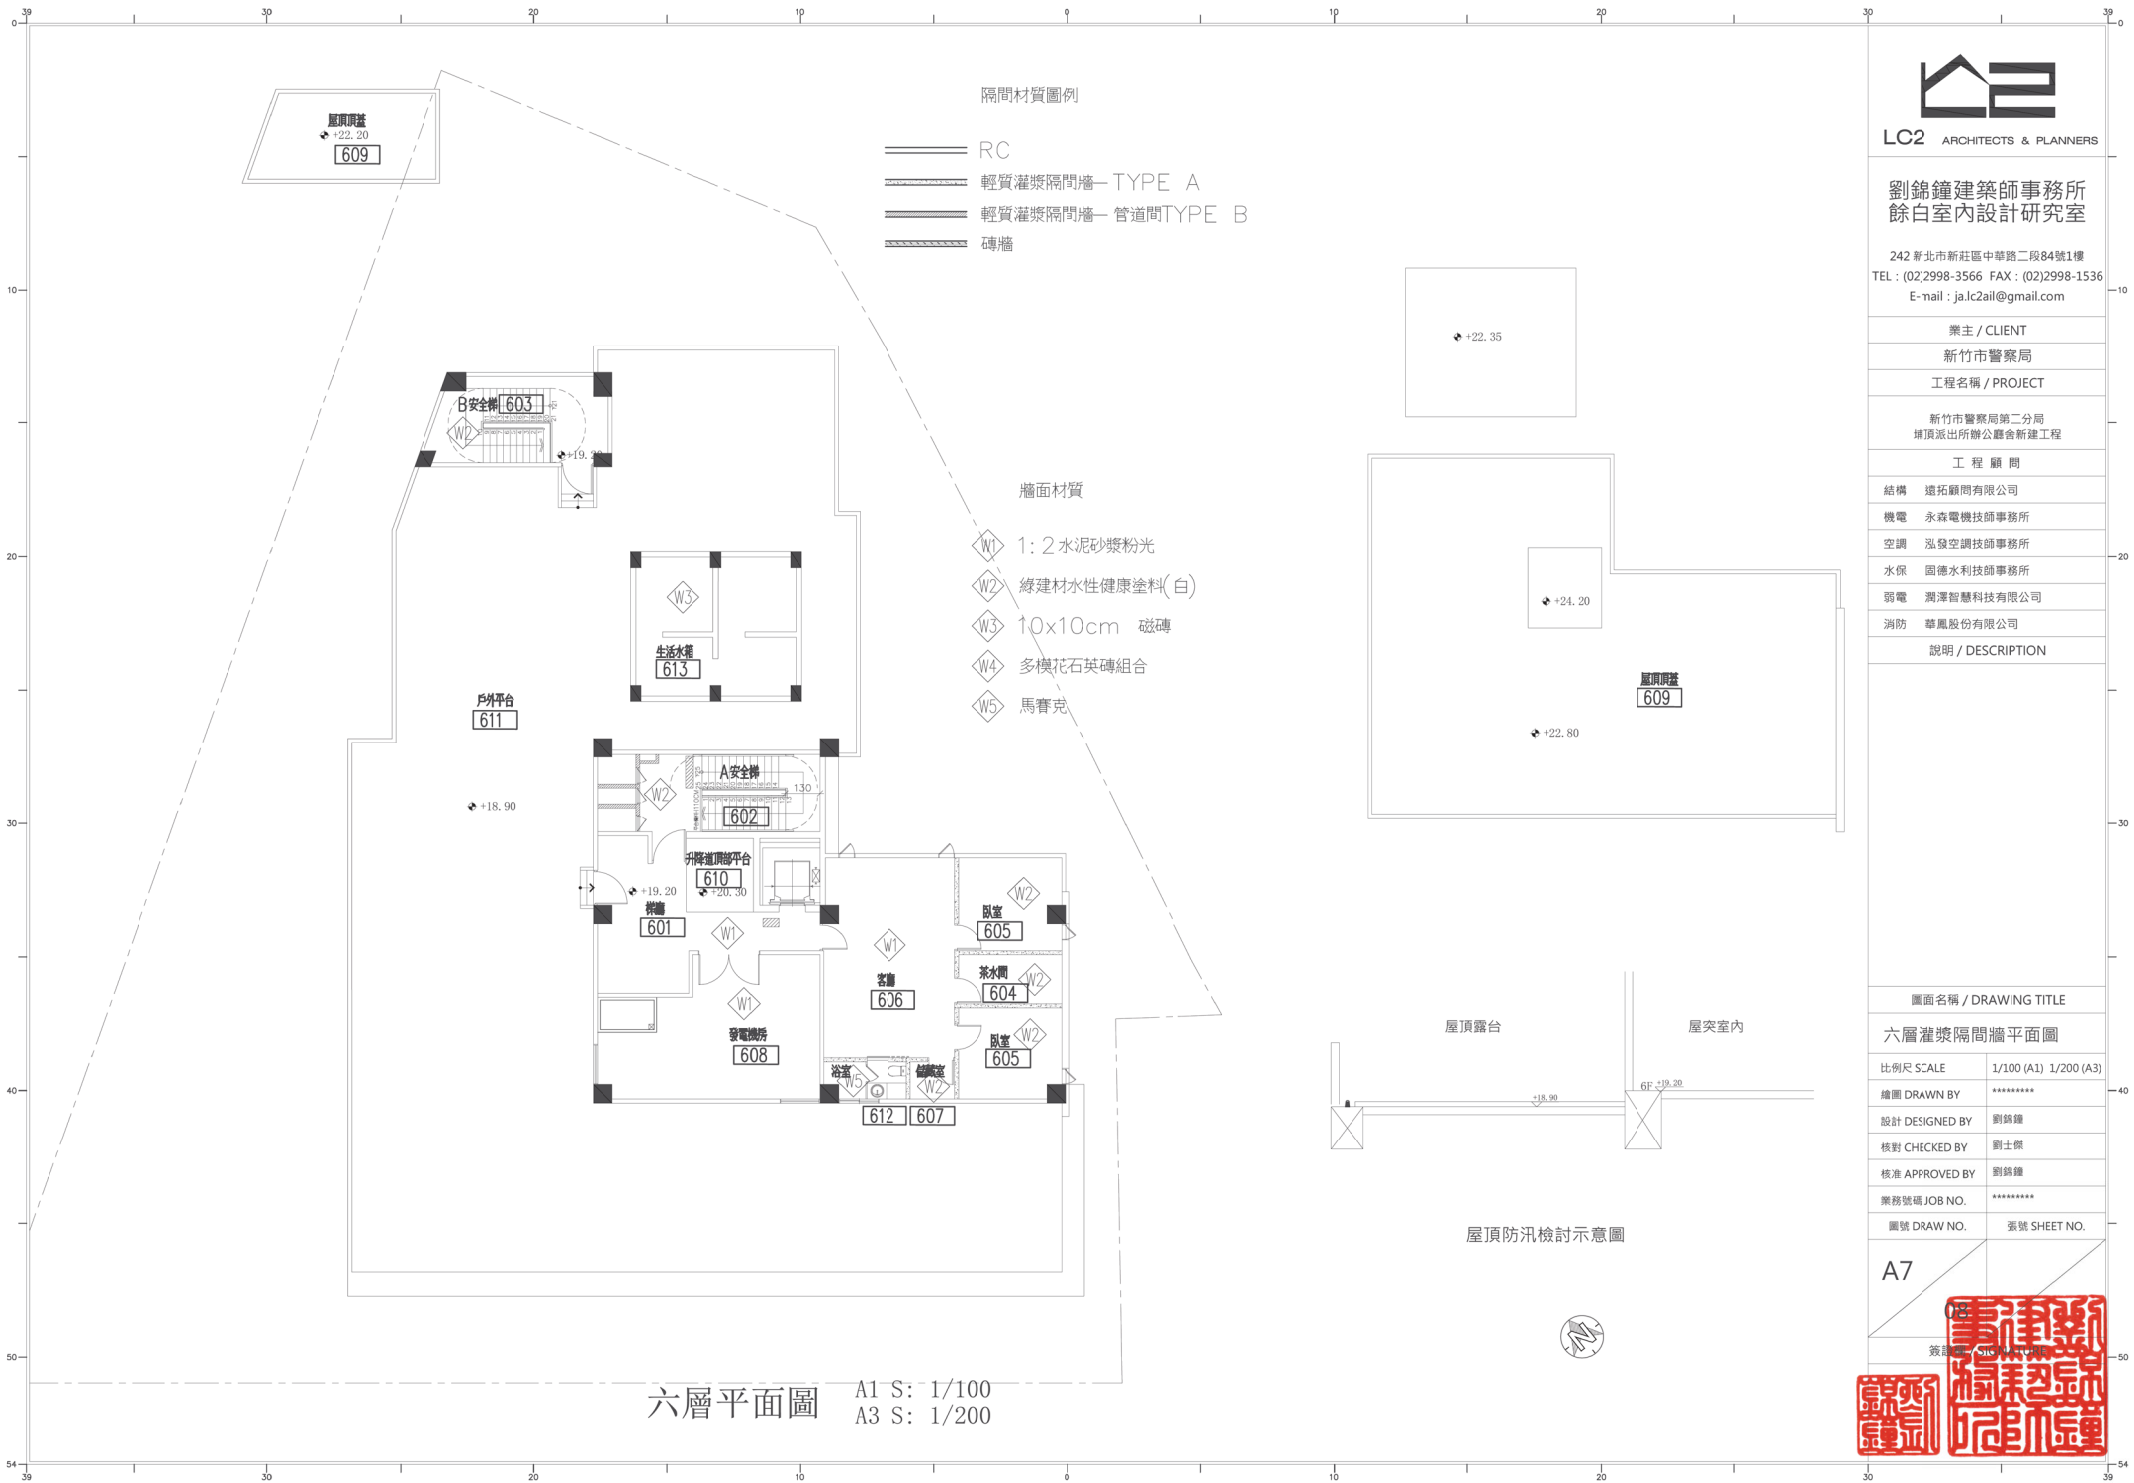

LC2 ARCHITECTS & PLANNERS

劉錦鐘建築師事務所
餘白室內設計研究室

242 新北市新莊區中華路二段84號1樓
TEL : (02)2998-3566 FAX : (02)2998-1536
E-mail : ja.lc2ail@gmail.com


業主 / CLIENT
新竹市警察局
工程名稱 / PROJECT
新竹市警察局第二分局 埔頂派出所辦公廳舍新建工程
工程顧問
結構 遠拓顧問有限公司
機電 永森電機技師事務所
空調 泓發空調技師事務所
水保 國德水利技師事務所
弱電 潤澤智慧科技有限公司
消防 華風股份有限公司
說明 / DESCRIPTION





圖面名稱 / DRAWING TITLE
六層灌漿隔間牆平面圖
比例尺 SCALE
1/100 (A1) 1/200 (A3)
繪圖 DRAWN BY

設計 DESIGNED BY
劉錦鐘
核對 CHECKED BY
劉士傑
核准 APPROVED BY
劉錦鐘
業務號碼 JOB NO.

圖號 DRAW NO.
圖號 SHEET NO.

A7




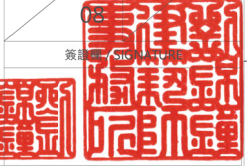


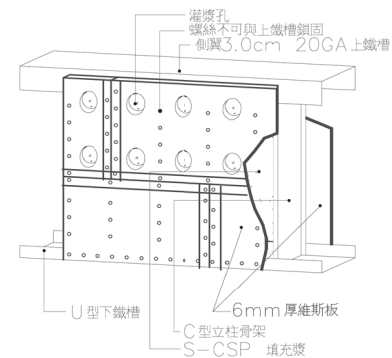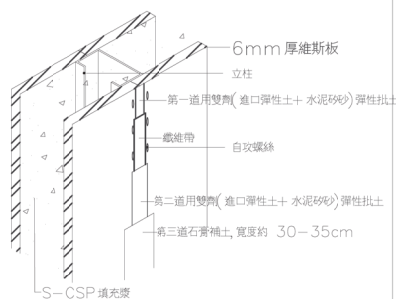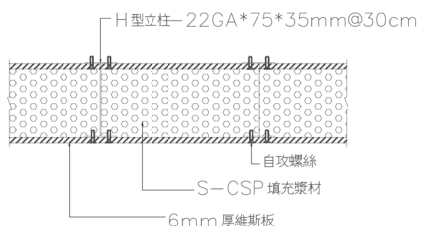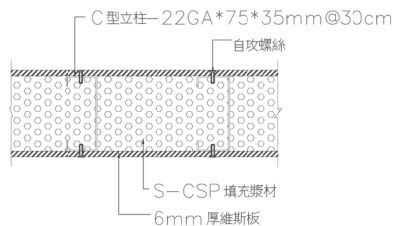

Type A—室內隔間牆詳圖(87mm) Type B—管道間牆詳圖(81mm)

接縫處理詳圖

隔間立面詳圖

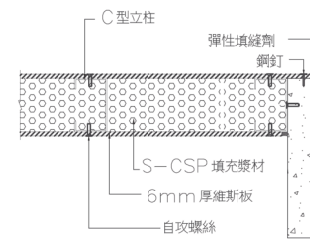
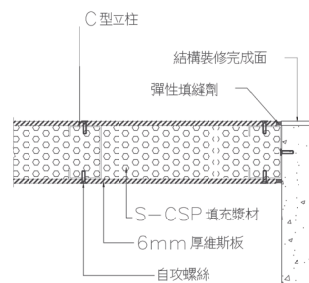
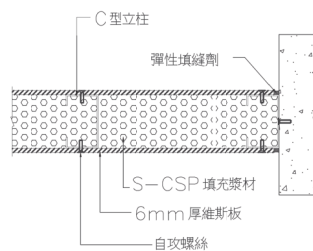
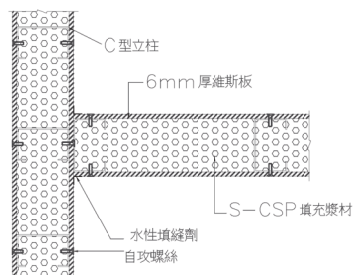


T型轉角詳圖

與RC 牆面接頭詳圖A

與RC 牆面接頭詳圖B

與RC 牆面接頭詳圖D

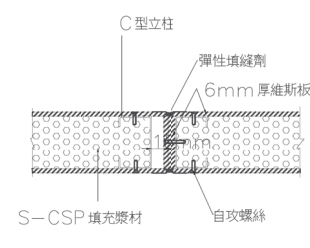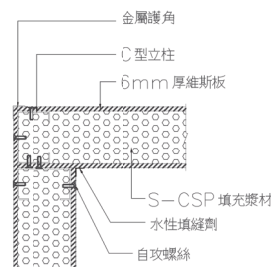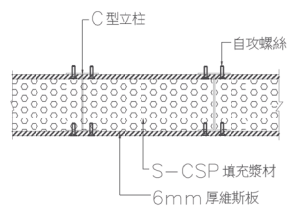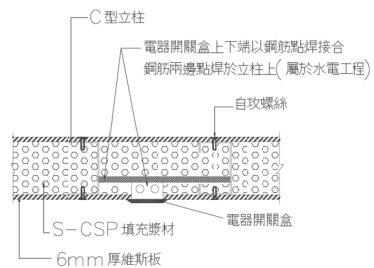


連續牆面大於6m, 須做伸縮縫收頭

電器開關盒安裝詳圖


電梯間及管道間牆詳圖A

L型轉角詳圖


伸縮縫接縫詳圖B

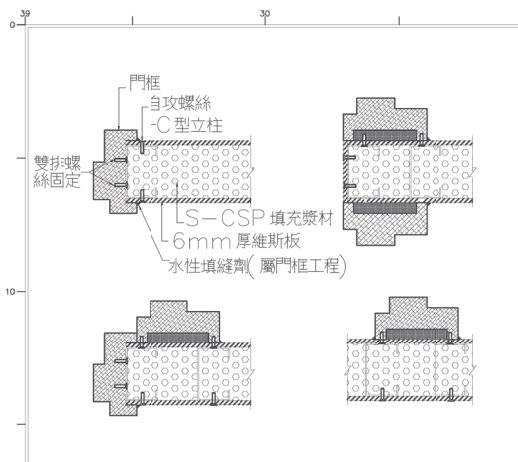


木門框按裝詳圖

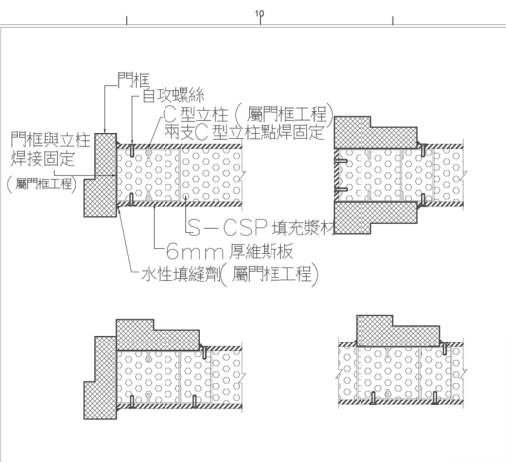


金屬門框按裝詳圖

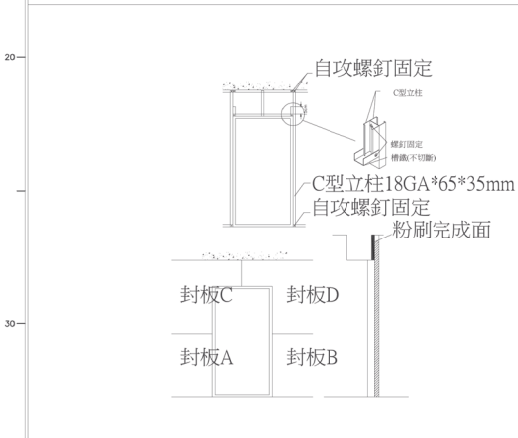


門框補強及封板詳圖

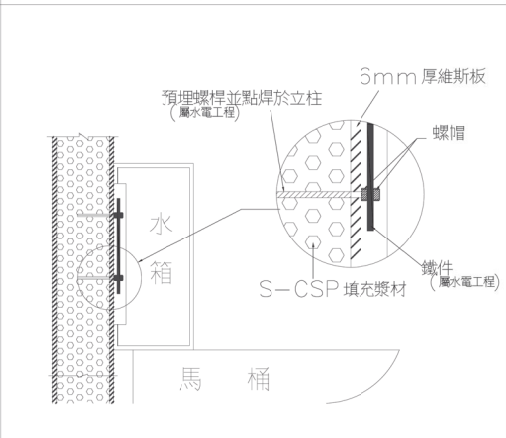

馬桶吊掛按裝詳圖

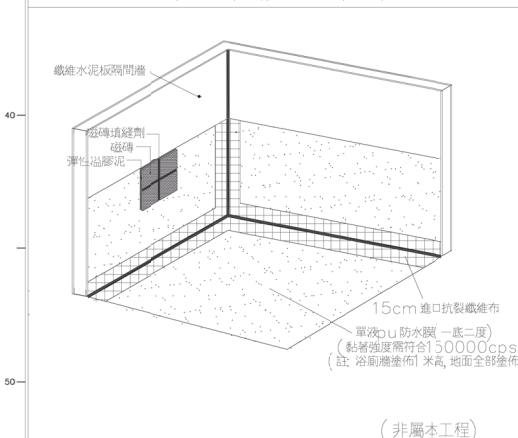

防水膜處理詳圖

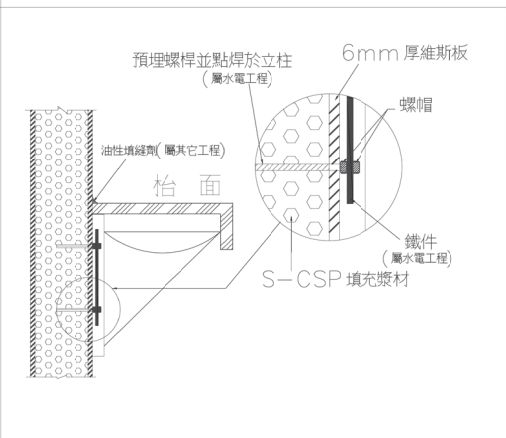

檯面吊掛按裝詳圖

說明:

- 採用維斯板 尺寸4'x8'x6mm
- 一. 板材質—係高密度強化植物纖維板, 且100%不含石棉致癌成份, 無揮發性有毒氣體
- 二. 主要成份—水泥CEMENT, 石英細砂SAND, 賽路路纖維CELLULOSE FIBER, 抄造後經高溫 高壓蒸汽養生製成
- 三. 物理特性—
- 需符合CNS標準
1. 容積比重需達 1.36(依據CNS3802)
 2. 含水率需符合: CNS 3802測試2.5%
 3. 吸水長短變化率需符合: CNS 3802 測試0.05%
 4. 彎曲破壞載重 依據CNS 3802—垂直向達58.3kgf, 平行向達30kgf.
 5. 耐衝擊試驗需符合: CNS 3802 測試落錘衝擊無龜裂或貫穿, 凹陷直徑為10.5mm以下.
 6. 吸水率需符合: CNS 13777 測試27.5%
 7. 透水性: CNS13777 背面無水滴形成
 8. 符合CNS 14705 耐燃一級
 9. 牆厚完成面104mm, 其隔音值達50db. 且板材不含石綿
 10. 牆厚完成面自77mm 到 162mm 需通過內政部營建署防火二小時時效測試(CNS12514檢驗法)
 11. 為求輕隔間品質, 系統須符合內政部94.7 頒布實施之建築物耐震設計規範需求
 12. 綠建材標章.



LC2 ARCHITECTS & PLANNERS

劉錦鐘建築師事務所
餘白室內設計研究室

242 新北市新莊區中華路二段84號1樓
TEL : (02)2598-3566 FAX : (02)2998-1536
E-mail : ja.lc2all@gmail.com

業主 / CLIENT
新竹市警察局

工程名稱 / PROJECT
新竹市警察局第二分局
埔頂派出所辦公廳舍新建工程

工 程 顧 問	
結構	捷拓顧問有限公司
機電	永森電機技師事務所
空調	泓發空調技師事務所
水保	碩德水利技師事務所
弱電	泓澤智慧科技有限公司
消防	華鳳股份有限公司

說明 / DESCRIPTION


圖面名稱 / DRAWING TITLE
灌漿隔間施工大樣圖二

比例尺 SCALE	1/100 (A1) 1/200 (A3)
繪圖 DRAWN BY	*****
設計 DESIGNED BY	劉錦鐘
核對 CHECKED BY	劉士傑
核准 APPROVED BY	劉錦鐘
業務號碼 JOB NO.	*****
圖號 DRAW NO.	張號 SHEET NO.



A7

10

簽證人 SIGNATURE

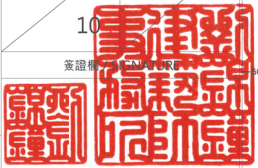


W4 10x60.20x60.30x60cm 多模花石英磚大樣圖

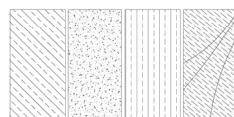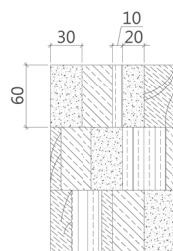


10x60x0.8cm 多模花石英磚大樣圖
20x60x0.8cm 多模花石英磚大樣圖
30x60x0.8cm 多模花石英磚大樣圖
(4種模花變化, 需有環保標章)

規範內容

文字	試驗方式	結果
吸水率	CNS9737	3%以下
彎曲破壞載重	CNS9737	1100N以上
CSR 防滑性試驗	CNS9737	0.6 以上

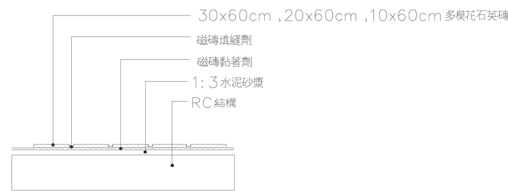


施工剖面示意圖

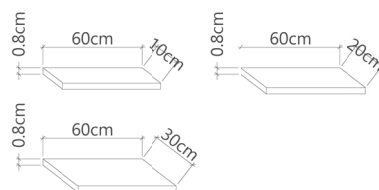


磁磚說明

W5 2.2x11.3xcm 馬賽克(色另訂) 大樣圖

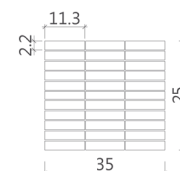

2.2x11.3xcm 馬賽克(色另訂)

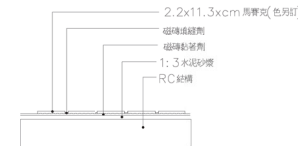

施工剖面示意圖



磁磚說明


規範內容

文字	試驗方式	結果
吸水率	CNS9737	3%以下

W2 綠建材水性健康塗料施工規範

施工說明

1: 2 本泥粉光牆面須全面批土整平砂磨(輕隔間牆及天花接縫處需批土膠並全面批土打磨),待批土層完全乾燥後即可以水性水泥漆全面打底一道,待底漆乾燥後,進行綠建材水性健康塗料滾塗,噴塗或刷塗二道(第一道須完全乾燥,方可進行第二道施作),如需滾塗或刷塗則加水量建議5%左右即可,噴塗加水量建議約15~20%,加水量過高易導致遮蔽率不佳之情形。

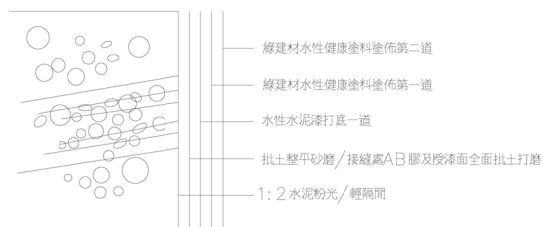


綠建材水性健康塗料材料規範 (標準用量0.25kg/㎡±10%)

試驗項目	試驗要求值	試驗方式
耐鹼性A法	無龜裂剝離膨脹及軟化溶且霧化變色與未浸漬部分比較無顯著差異	CNS 8082(2021)
抗黴性	菌絲發育結果為 0	CNS 4940(2016)
甲?釋出量	0.12mg/L 以下	CNS 8082 A2123
耐水性	CNS 4940 K2091(2013) 第 3 種要求值浸漬於水中96小時無異狀	CNS 4940 (2010)
耐變色性(耐光性)	應無龜裂及剝離且變色在灰色標3號以上	CNS 8082
附著強度(N/mm ²)	標準狀態 0.3 以上	CNS 8082

圖例說明

- F1:60x120cm透心石英磚
- F2:80x80x0.9cm霧面石英磚
- F3:30x60cm霧面石紋止滑磚
- F4:15x90cm止滑木紋石英磚
- F5:30x60cm止滑石英磚
- F6:30x30cm燒面石英磚
- F7:60x120cm止滑石英磚
- F8:15*15*1.3cm車道磚(橫紋面)
- F9:6x22.7cm木紋磚
- F10:10*10磁磚
- F11:機房5mmTH環氧樹脂耐磨地坪
- F12:停車場5mmTH環氧樹脂耐磨地坪
- 不鏽鋼收邊條

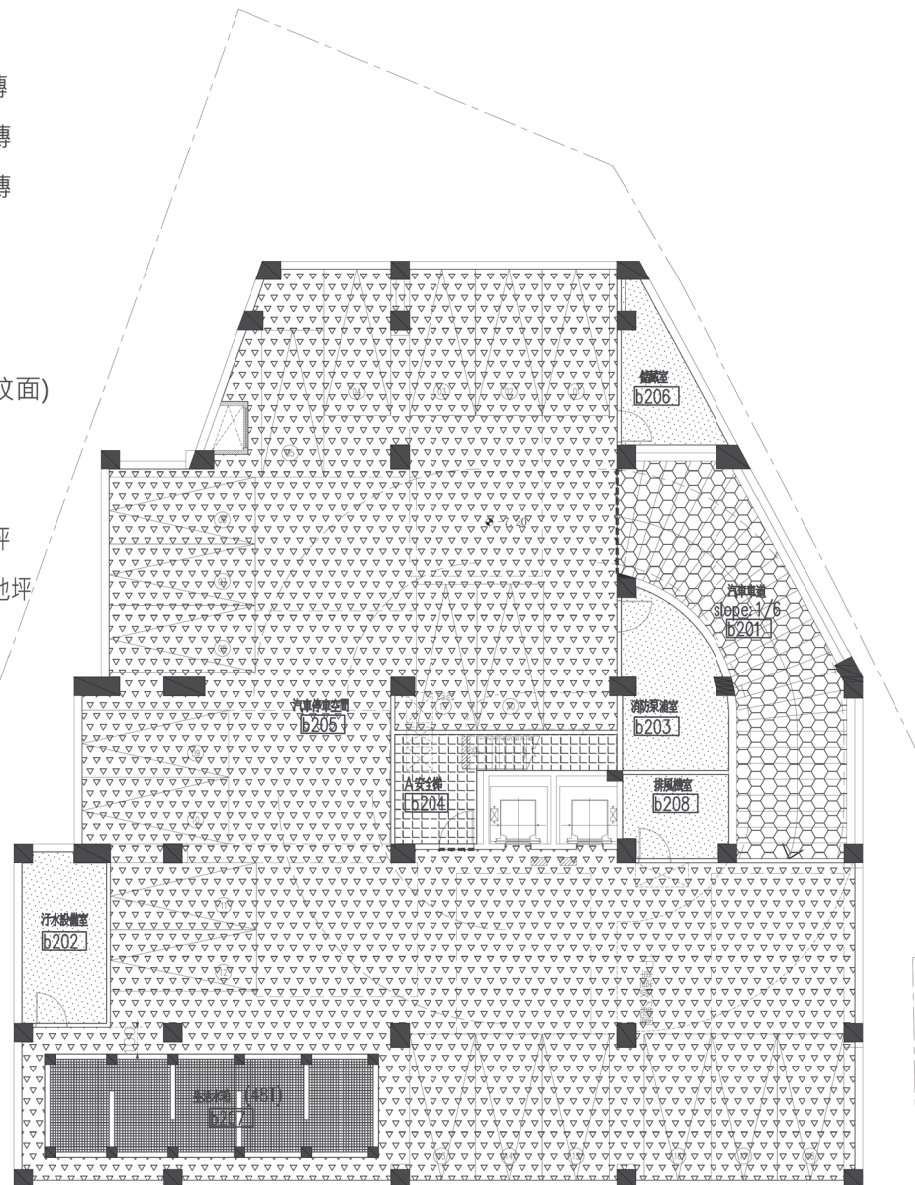

地下二層平面圖 A1 S: 1/100
A3 S: 1/200



LC2 ARCHITECTS & PLANNERS

劉錦鐘建築師事務所
餘白室內設計研究室

242 新北市新莊區中華路二段84號1樓
TEL : (02)2998-3566 FAX : (02)2998-1536
E-mail : ja.lc2ai@gmail.com

業主 / CLIENT

新竹市警察局

工程名稱 / PROJECT

新竹市警察局第二分局
埔頂派出所辦公廳舍新建工程

工程顧問

結構	達拓顧問有限公司
機電	永霖電機技師事務所
空調	泓發空調技師事務所
水保	固德水利技師事務所
弱電	潤澤智慧科技有限公司
消防	華龍股份有限公司

說明 / DESCRIPTION

圖面名稱 / DRAWING TITLE

地下二層地坪平面圖

比例尺 SCALE	1/100 (A1) 1/200 (A3)
繪圖 DRAWN BY	*****
設計 DESIGNED BY	劉錦鐘
核對 CHECKED BY	劉士傑
核准 APPROVED BY	劉錦鐘
業務號碼 JOB NO.	*****
圖號 DRAW NO.	張號 SHEET NO.

A8


0

簽證人: 劉錦鐘



圖例說明

- F1:60x120cm透心石英磚
- F2:80x80x0.9cm霧面石英磚
- F3:30x60cm霧面石紋止滑磚
- F4:15x90cm止滑木紋石英磚
- F5:30x60cm止滑石英磚
- F6:30x30cm燒面石英磚
- F7:60x120cm止滑石英磚
- F8:15*15*1.3cm車道磚(橫紋面)
- F9:6x22.7cm木紋磚
- F10:10*10磁磚
- F11:機房5mmTH環氧樹脂耐磨地坪
- F12:停車場5mmTH環氧樹脂耐磨地坪
- F13:高架地板

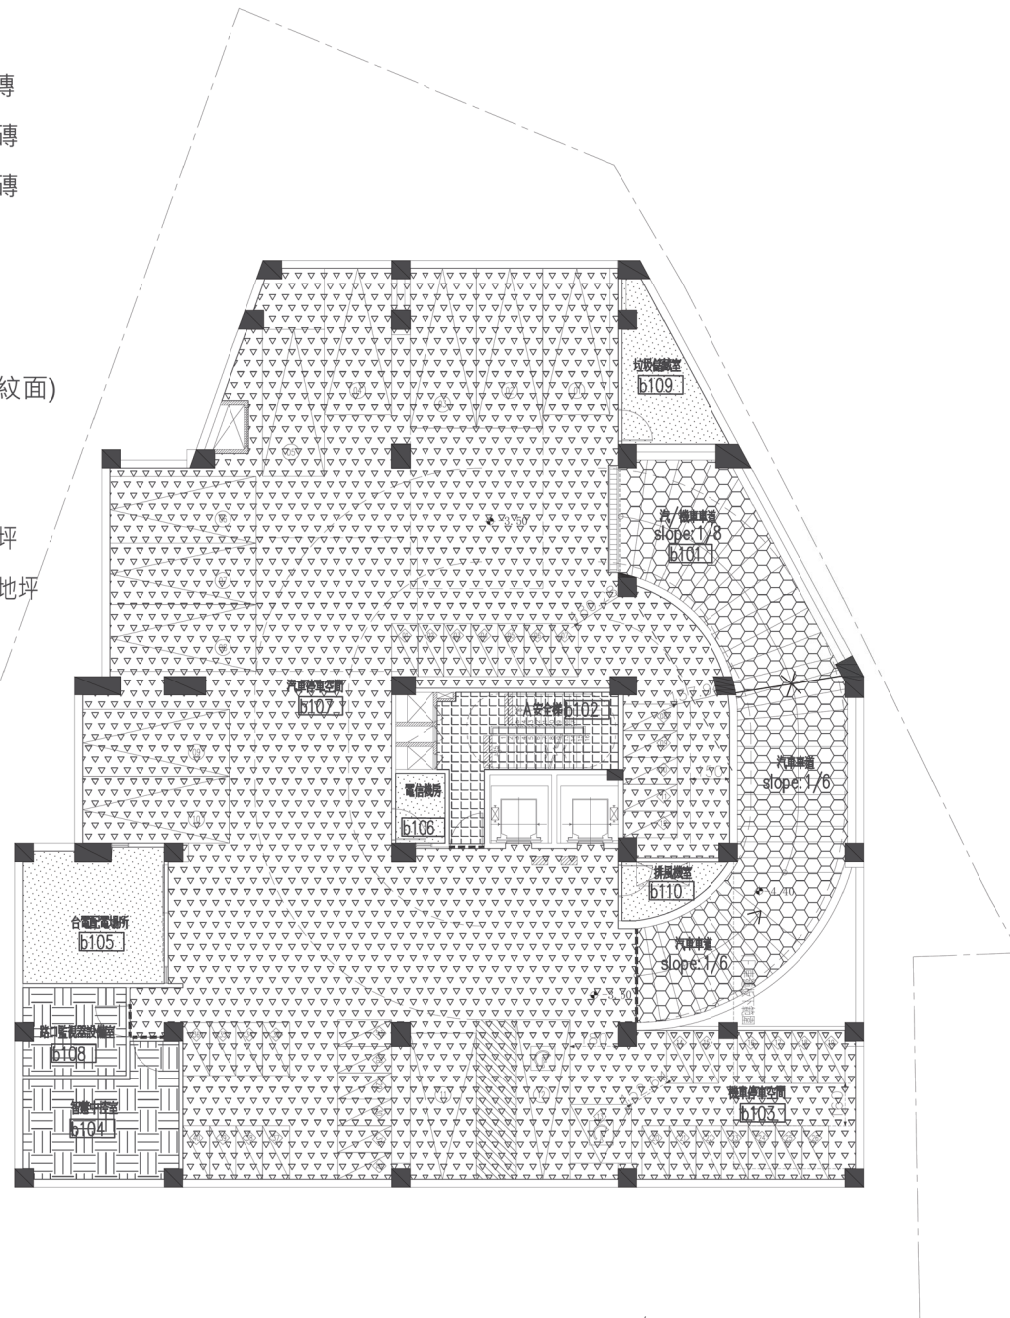

地下一層平面圖 A1 S: 1/100
A3 S: 1/200



LC2 ARCHITECTS & PLANNERS

劉錦鐘建築師事務所
餘白室內設計研究室

242 粵北市新莊區中華路二段84號1樓
TEL : (02)2998-3566 FAX : (02)2998-1536
E-mail : ja.lc2ail@gmail.com

業主 / CLIENT

新竹市警察局

工程名稱 / PROJECT

新竹市警察局第二分局
埔頂派出所辦公廳舍新建工程

工 程 顧 問

結構 遠拓顧問有限公司

機電 永森電機技師事務所

空調 泓發空調技師事務所

水保 國德水利技師事務所

弱電 潤澤智慧科技有限公司

消防 華鳳股份有限公司

說明 / DESCRIPTION

圖面名稱 / DRAWING TITLE

地下一層地坪平面圖

比例尺 SCALE 1/100 (A1) 1/200 (A3)

繪圖 DRAWN BY *****

設計 DESIGNED BY 劉錦鐘

核對 CHECKED BY 劉士傑


核准 APPROVED BY 劉錦鐘


業務號碼 JOB NO. *****

圖號 DRAW NO. 圖號 SHEET NO.

A8

簽章

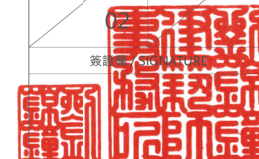

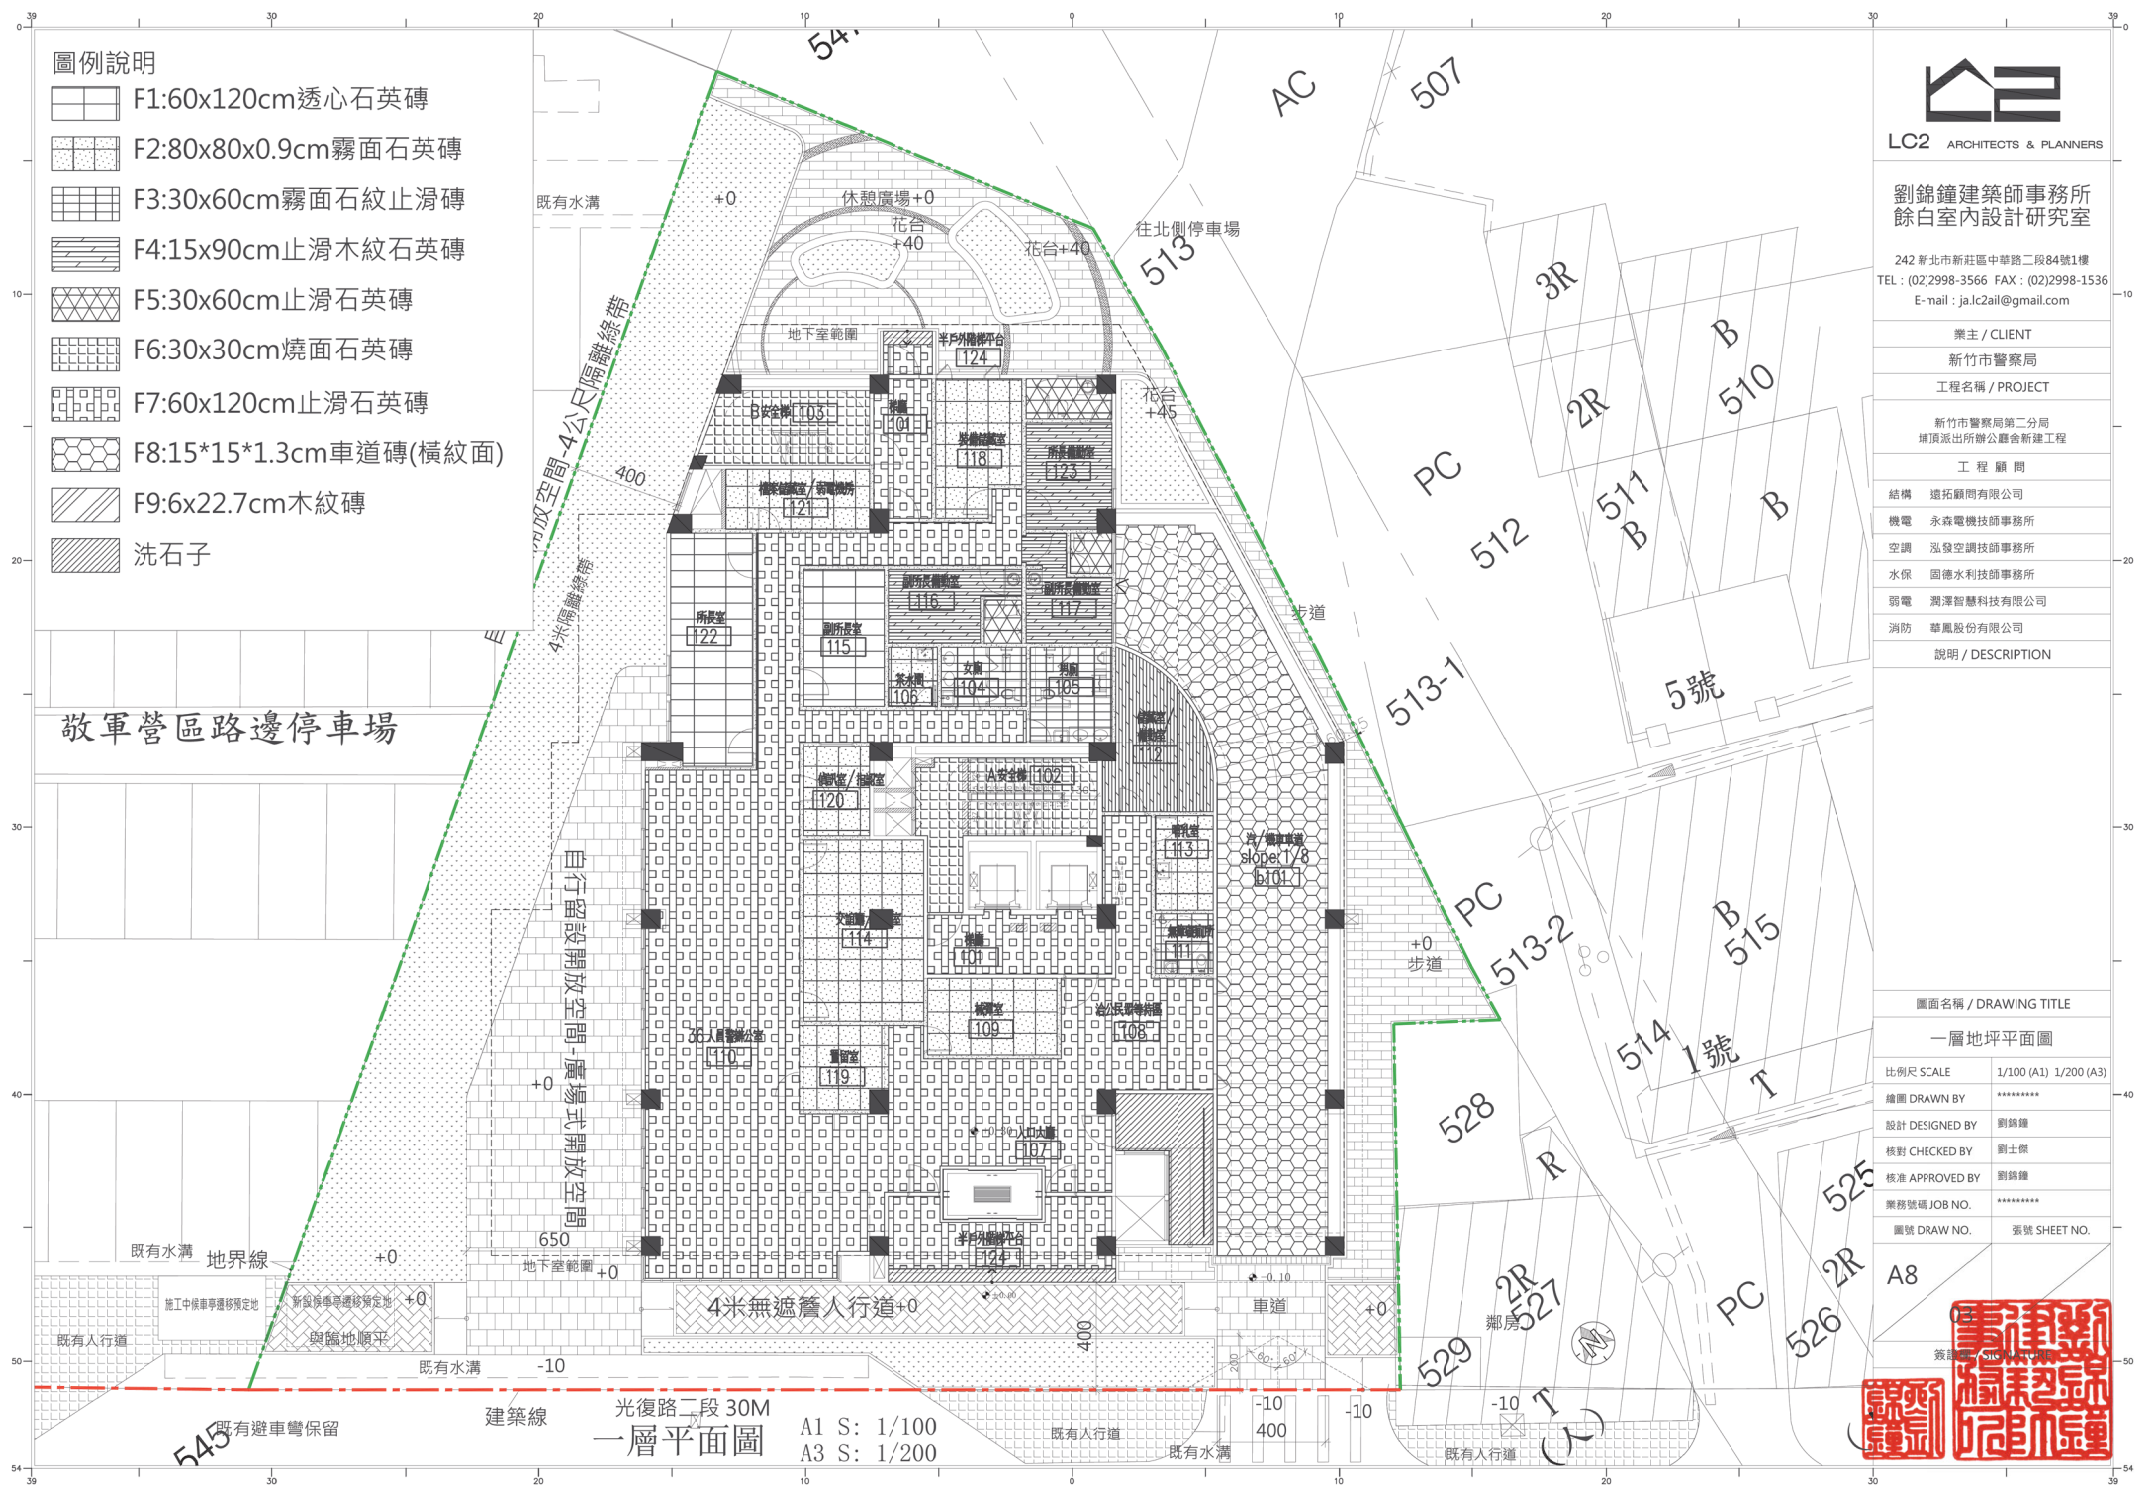

LC2 ARCHITECTS & PLANNERS

劉錦鐘建築師事務所
餘白室內設計研究室

242 新北市新莊區中華路二段84號1樓
TEL : (02)2998-3566 FAX : (02)2998-1536
E-mail : ja.lc2ail@gmail.com

業主 / CLIENT

新竹市警察局

工程名稱 / PROJECT

新竹市警察局第二分局
埔頂派出所辦公廳舍新建工程

工程顧問

結構	遠拓顧問有限公司
----	----------

機電 永森電機技師事務所

空調 泓發空調技師事務所

水保 固德水利技師事務所

弱電 潤澤智慧科技有限公司

消防 華鳳股份有限公司

說明 / DESCRIPTION

圖面名稱 / DRAWING TITLE

一層地坪平面圖

比例尺 SCALE	1/100 (A1) 1/200 (A3)
-----------	-----------------------

繪圖 DRAWN BY	*****
-------------	-------

設計 DESIGNED BY	劉錦鐘
----------------	-----

核對 CHECKED BY	劉士傑
---------------	-----

核准 APPROVED BY 劉錦鐘


業務號碼JOB NO.	*****
-------------	-------

圖號 DRAW NO.	張號 SHEET NO.
-------------	--------------

A8

簽名 / SIGNATURE

	F1:60x120cm透心石英磚
	F2:80x80x0.9cm霧面石英磚
	F3:30x60cm霧面石紋止滑磚
	F4:15x90cm止滑木紋石英磚
	F5:30x60cm止滑石英磚
	F6:30x30cm燒面石英磚
	F7:60x120cm止滑石英磚
	F8:15*15*1.3cm車道磚(橫紋面)
	F9:6x22.7cm木紋磚

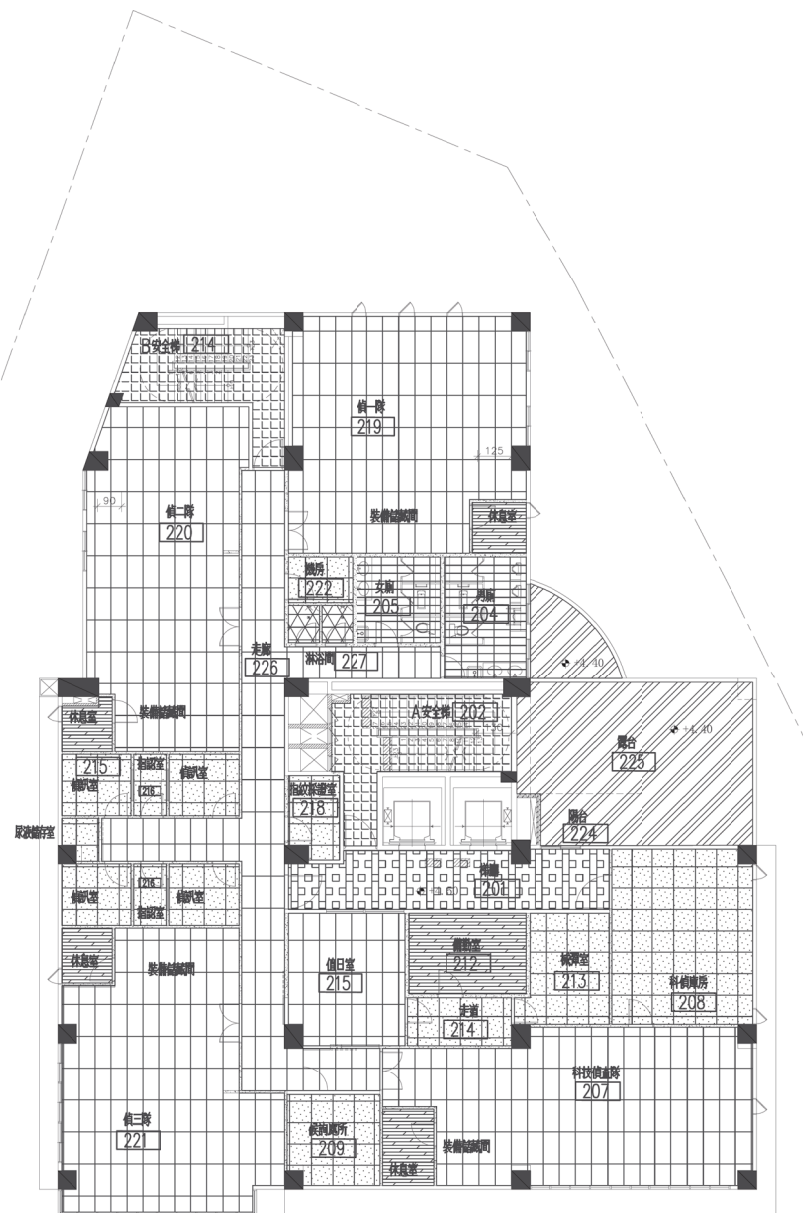

二層平面圖

A1 S: 1/100
A3 S: 1/200



LC2 ARCHITECTS & PLANNERS

劉錦鐘建築師事務所
餘白室內設計研究室

242 新北市新莊區中華路二段84號1樓
TEL : (02)2998-3566 FAX : (02)2998-1536
E-mail : ja.lc2ail@gmail.com

業主 / CLIENT

新竹市警察局

工程名稱 / PROJECT

新竹市警察局第二分局
埔頂派出所辦公廳舍新建工程

工程顧問

結構	遠拓顧問有限公司
機電	永森電機技師事務所
空調	泓發空調技師事務所
水保	固德水利技師事務所
弱電	潤澤智慧科技有限公司
消防	華鳳股份有限公司

說明 / DESCRIPTION

圖面名稱 / DRAWING TITLE

二層地坪平面圖

比例尺 SCALE	1/100 (A1) 1/200 (A3)
繪圖 DRAWN BY	*****
設計 DESIGNED BY	劉錦鐘
核對 CHECKED BY	劉士傑
核准 APPROVED BY	劉錦鐘
業務號碼 JOB NO.	*****
圖號 DRAW NO.	張號 SHEET NO.


A8

04

簽證欄 / SIGNATURE



	F1:60x120cm透心石英磚
	F2:80x80x0.9cm霧面石英磚
	F3:30x60cm霧面石紋止滑磚
	F4:15x90cm止滑木紋石英磚
	F5:30x60cm止滑石英磚
	F6:30x30cm燒面石英磚
	F7:60x120cm止滑石英磚
	F8:15*15*1.3cm車道磚(橫紋面)
	F9:6x22.7cm木紋磚

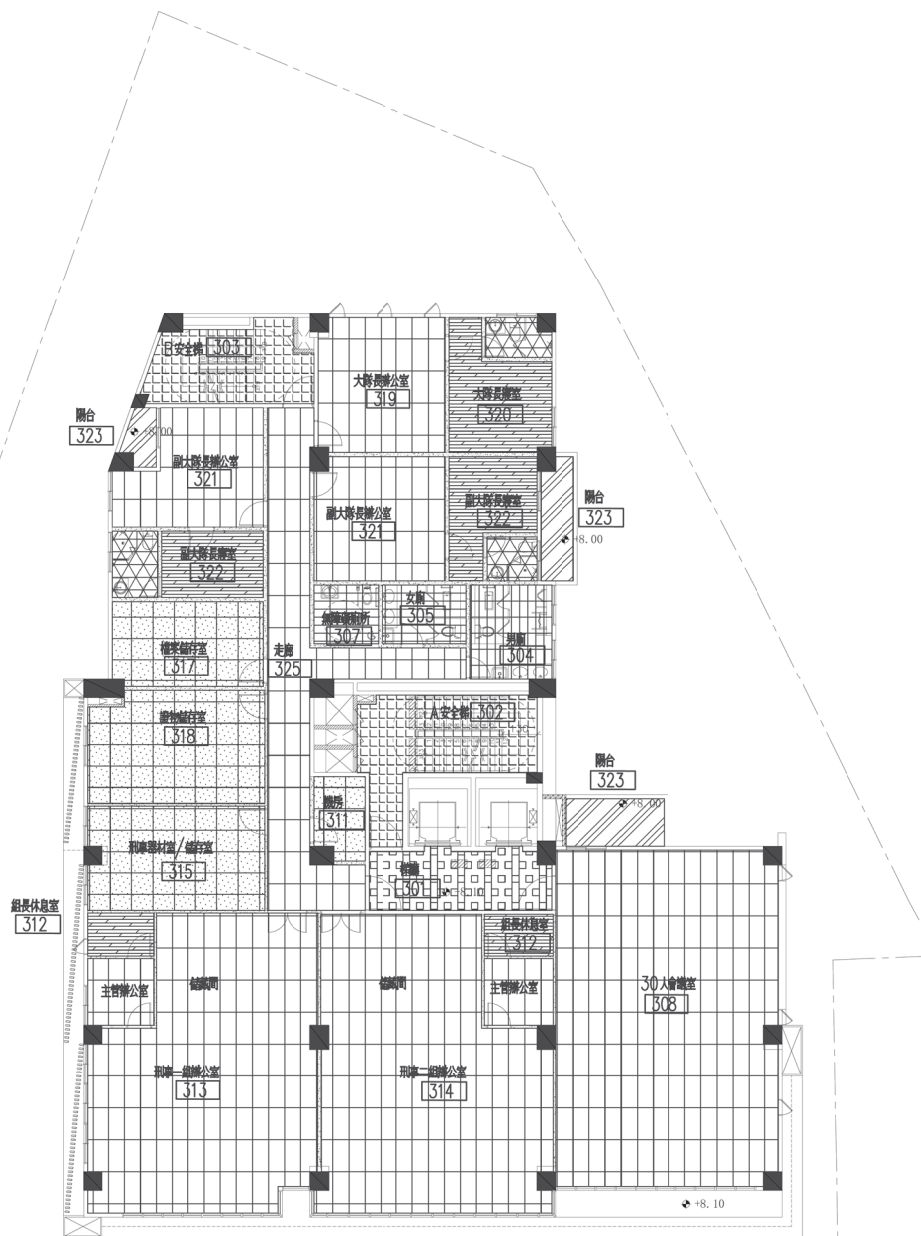

三層平面圖

A1 S: 1/100
A3 S: 1/200



LC2 ARCHITECTS & PLANNERS

242 新北市新莊區中華路二段84號1樓
TEL : (02)2998-3566 FAX : (02)2998-1536
E-rail : ja.lc2ail@gmail.com

業主 / CLIENT

新竹市警察局

工程名稱 / PROJECT

新竹市警察局第二分局
埔頂派出所辦公廳舍新建工程

工程顧問

結構	遠拓顧問有限公司
----	----------

機電	永森電機技師事務所
----	-----------

空調	泓發空調技師事務所
----	-----------

水保	固德水利技師事務所
----	-----------

弱電	潤澤智慧科技有限公司
----	------------

消防	華鳳股份有限公司
----	----------

說明 / DESCRIPTION

圖面名稱 / DRAWING TITLE

三層地坪平面圖

比例尺 SCALE	1/100 (A1) 1/200 (A3)
-----------	-----------------------

繪圖 DRAWN BY	*****
-------------	-------

設計 DESIGNED BY	劉錦鐘
----------------	-----

核對 CHECKED BY	劉士傑
---------------	-----

核准 APPROVED BY	劉錦鐘
----------------	-----

業務號碼 JOB NO.	*****
--------------	-------

圖號 DRAW NO.	張號 SHEET NO.
-------------	--------------


A8

簽證欄 / SIGNATURE



圖例說明

- F1:60x120cm透心石英磚
- F2:80x80x0.9cm霧面石英磚
- F3:30x60cm霧面石紋止滑磚
- F4:15x90cm止滑木紋石英磚
- F5:30x60cm止滑石英磚
- F6:30x30cm燒面石英磚
- F7:60x120cm止滑石英磚
- F8:15*15*1.3cm車道磚(橫紋面)
- F9:6x22.7cm木紋磚

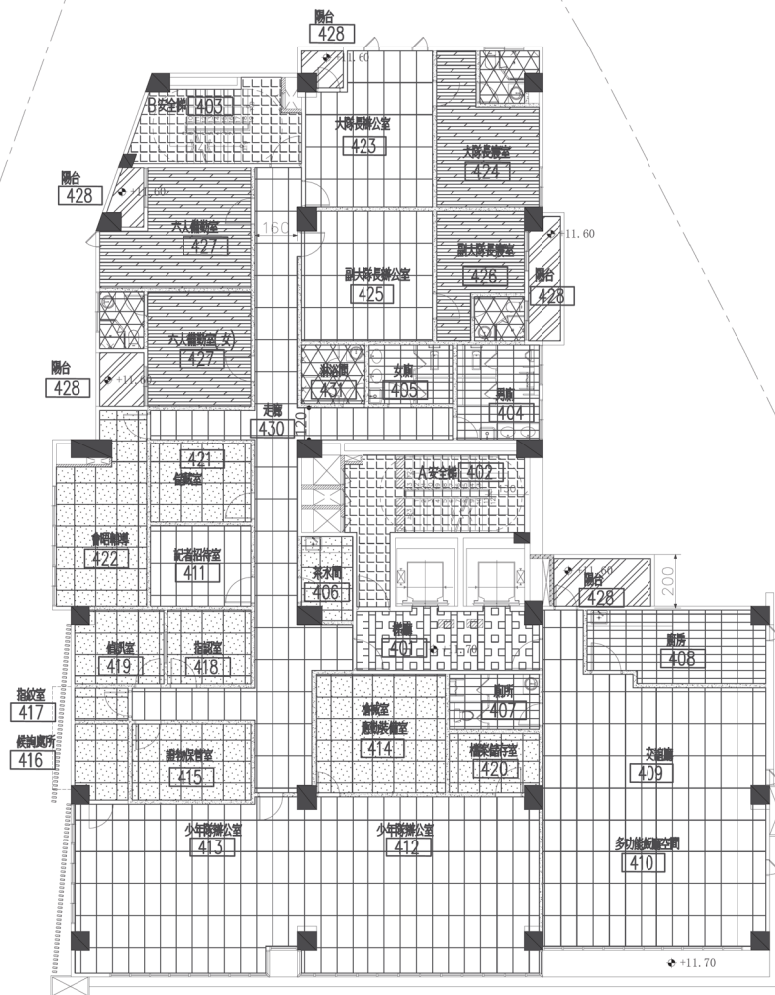

四層平面圖 A1 S: 1/100
A3 S: 1/200



LC2 ARCHITECTS & PLANNERS

劉錦鐘建築師事務所
餘白室內設計研究室

242 新北市新莊區中華路二段84號1樓
TEL : (02)2998-3566 FAX : (02)2998-1536
E-mail : ja.lc2ail@gmail.com

業主 / CLIENT

新竹市警察局

工程名稱 / PROJECT

新竹市警察局第二分局
填頂派出所辦公廳舍新建工程

工程顧問

結構 遠拓顧問有限公司

機電 永森電機技師事務所

空調 泓發空調技師事務所

水保 國德水利技師事務所

弱電 潤澤智慧科技有限公司

消防 華風股份有限公司

說明 / DESCRIPTION

圖面名稱 / DRAWING TITLE

四層地坪平面圖

比例尺 SCALE 1/100 (A1) 1/200 (A3)

繪圖 DRAWN BY *****

設計 DESIGNED BY 劉錦鐘

核對 CHECKED BY 劉士傑

核准 APPROVED BY 劉錦鐘

業務號碼 JOB NO. *****

圖號 DRAW NO. 圖號 SHEET NO.


A8

劉錦鐘建築師事務所
餘白室內設計研究室



圖例說明

- F1:60x120cm透心石英磚
- F2:80x80x0.9cm霧面石英磚
- F3:30x60cm霧面石紋止滑磚
- F4:15x90cm止滑木紋石英磚
- F5:30x60cm止滑石英磚
- F6:30x30cm燒面石英磚
- F7:60x120cm止滑石英磚
- F8:15*15*1.3cm車道磚(橫紋面)
- F9:6x22.7cm木紋磚

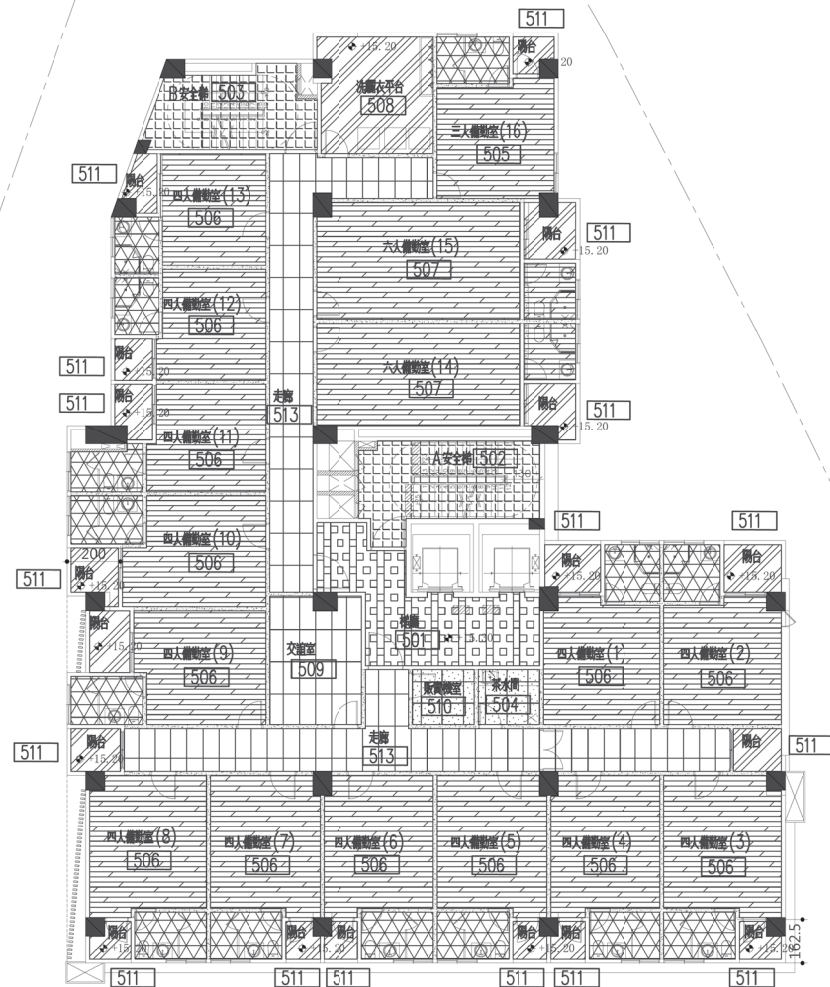

五層平面圖

A1 S: 1/100
A3 S: 1/200



LC2 ARCHITECTS & PLANNERS

劉錦鐘建築師事務所
餘白室內設計研究室

242 新北市新莊區中華路二段84號1樓
TEL : (02)2998-3566 FAX : (02)2998-1536
E-mail : ja.lc2ail@gmail.com

業主 / CLIENT

新竹市警察局

工程名稱 / PROJECT

新竹市警察局第二分局
埔頂派出所辦公廳舍新建工程

工程顧問

結構 遠拓顧問有限公司

機電 永森電機技師事務所

空調 泓發空調技師事務所

水保 國德水利技師事務所

弱電 潤澤智慧科技股份有限公司

消防 華風股份有限公司

說明 / DESCRIPTION

圖面名稱 / DRAWING TITLE

五層地坪平面圖

比例尺 SCALE 1/100 (A1) 1/200 (A3)

繪圖 DRAWN BY *****

設計 DESIGNED BY 劉錦鐘

核對 CHECKED BY 劉士傑


核准 APPROVED BY 劉錦鐘

業務號碼 JOB NO. *****

圖號 DRAW NO. 圖號 SHEET NO.

A8

簽證

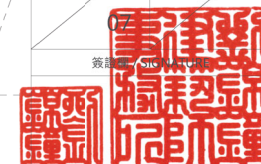

圖例說明

- F2:80x80x0.9cm霧面石英磚
- F4:15x90cm止滑木紋石英磚
- F5:30x60cm止滑石英磚
- F6:30x30cm燒面石英磚
- F7:60x120cm止滑石英磚
- F9:6x22.7cm木紋磚
- F10:10*10磁磚
- F11:機房5mmTH環氧樹脂耐磨地坪

1:2防水水泥砂漿



屋頂防汛檢討示意圖

六層平面圖

A1 S: 1/100
A3 S: 1/200



LC2 ARCHITECTS & PLANNERS

劉錦鐘建築師事務所
餘白室內設計研究室

242 新北市新莊區中華路二段84號1樓
TEL : (02)2998-3566 FAX : (02)2998-1536
E-mail : ja.lc2ail@gmail.com

業主 / CLIENT

新竹市警察局

工程名稱 / PROJECT

新竹市警察局第二分局
埔頂派出所辦公廳舍新建工程

工程顧問

結構 遠拓顧問有限公司

機電 永森電機技師事務所

空調 泓發空調技師事務所

水保 國德水利技師事務所

弱電 潤澤智慧科技有限公司

消防 華風股份有限公司

說明 / DESCRIPTION

圖面名稱 / DRAWING TITLE

六層地坪平面圖

比例尺 SCALE 1/100 (A1) 1/200 (A3)

繪圖 DRAWN BY *****

設計 DESIGNED BY 劉錦鐘

核對 CHECKED BY 劉士傑

核准 APPROVED BY 劉錦鐘


業務號碼 JOB NO. *****

圖號 DRAW NO. 圖號 SHEET NO.

A8




F1 60x120cm 透心石英磚(平面+ 橫紋)

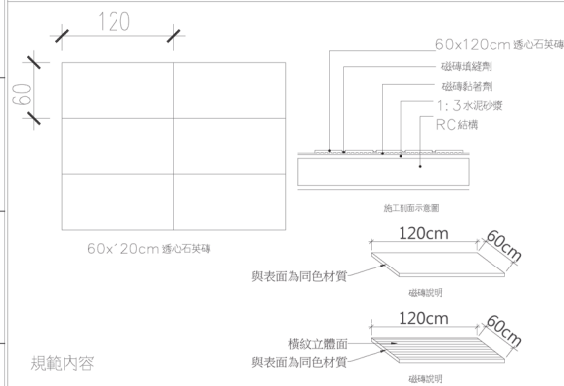


文字	試驗方式	結果
吸水率	CNS9737	3%以下
彎曲破壞載重	CNS9737	1500N 以上
無釉磨耗磨損	CNS9737	540mm3 以下
防滑係數	CNS9737	0.4 以上

F2 80x80x0.9cm 霧面石英磚大樣圖

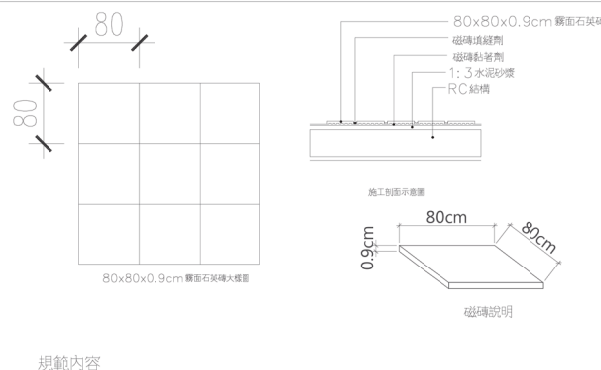


文字	試驗方式	結果
吸水率	CNS9737	3%以下
彎曲破壞載重	CNS9737	1500N 以上

F3 30x60cm 霧面石紋止滑磚大樣圖

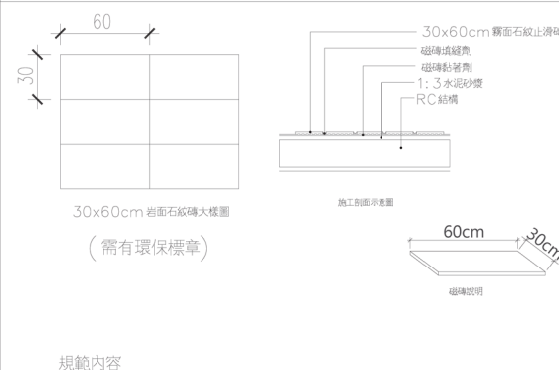


文字	試驗方式	結果
吸水率	CNS9737	3%以下
彎曲破壞載重	CNS9737	1500N 以上
防滑試驗CSR	CNS9737	0.55 以上

F4 15x90cm 止滑木紋石英磚

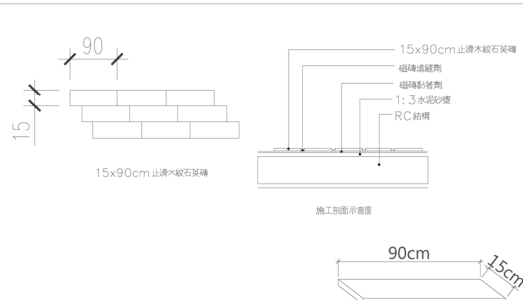


文字	試驗方式	結果
吸水率	CNS9737	3%以下
彎曲破壞載重	CNS9737	1500N 以上
CSR 防滑性試驗	CNS9737	0.55 以上

F5 30x60cm 止滑石英磚大樣圖

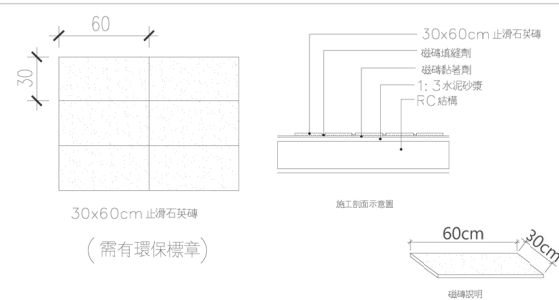

文字	試驗方式	結果
吸水率	CNS9737	3%以下
彎曲破壞載重	CNS9737	1500N 以上
防滑試驗CSR	CNS9737	0.7 以上

F6 30x30xcm 燒面石英階梯磚大樣圖

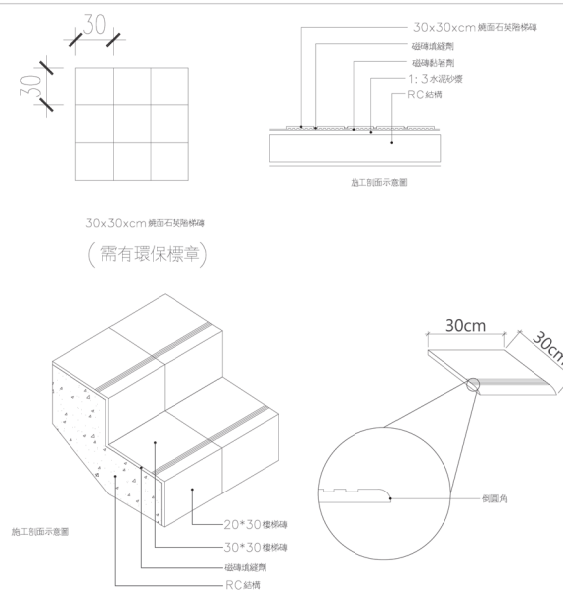

文字	試驗方式	結果
吸水率	CNS9737	3%以下
彎曲破壞載重	CNS9737	1500N 以上
CSR 防滑性試驗	CNS9737	0.55 以上

施工規範

四、施工及清洗

4.1 基層準備：

應檢查基層是否堅固無不良附著物及油污，灰塵等不利於黏貼施工之現象。若有以上現象，應即刻改善，改善後，再行施工。

4.2 鋪貼施工：

- 依建築師或業主核准之現場尺寸圖，先規劃出磁磚鋪貼之順序方向及區域，劃出基準線，並以此基準線鋪貼施工。
- 材料攪拌：應依材料供應商提供之配比，混合攪拌均勻。
- 鋪貼：以 8*8 mm 標準之齒形鏟刀，將黏著劑鏟鋪在基層上及磁磚背面，並在黏著劑表面尚有黏性前，完成鋪貼，必要時輕敲磚面，以增加黏著效果，以達100% 之黏合接觸。

4.3 填縫工程：

- 鋪貼磁磚二日後，依建築師所核定之材料及色樣施工。

- 材料攪拌：應依材料供應商所指定之配比，混合攪拌均勻。
- 嵌縫：使用橡膠鏟刀，確實嵌滿所有縫隙。

4.4 清洗：

嵌縫後，5 至 10 分鐘以清水清洗為原則，再用海棉清刷乾淨即可。

五、注意事項

- 不良天候，高溫，烈日，強乾風或高吸收性基層時，可供操作時間會縮短至幾分鐘，因此建議先弄濕基層，以延長操作時間。
- 磁磚於黏貼後二日內，不得在其表面受到振動或衝擊。
- 嵌縫後二日內，不可用尖物衝擊或挖掘。

六、備註

- 參考廠商：宏積，久裕，欣榮



LC2 ARCHITECTS & PLANNERS

劉錦鐘建築師事務所
餘白室內設計研究室

242 新北市新莊區中華路二段84號1樓
TEL : (02)2998-3566 FAX : (02)2998-1536
E-mail : ja.lc2ai@gmail.com

業主 / CLIENT

新竹市警察局

工程名稱 / PROJECT

新竹市警察局第二分局
埔頂派出所辦公廳舍新建工程

工程顧問

結構 遠拓顧問有限公司

機電 永森電機技師事務所

空調 泓發空調技師事務所

水保 國德水利技師事務所

弱電 潤澤智慧科技有限公司

消防 華風股份有限公司

說明 / DESCRIPTION

圖面名稱 / DRAWING TITLE

磁磚詳圖一

比例尺 SCALE 1/100 (A1) 1/200 (A3)

繪圖 DRAWN BY *****

設計 DESIGNED BY 劉錦鐘

核對 CHECKED BY 劉士傑


核准 APPROVED BY 劉錦鐘


業務號碼 JOB NO. *****

圖號 DRAW NO. 圖號 SHEET NO.

A8

簽證人 SIGNATURE

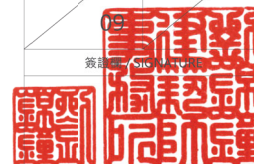

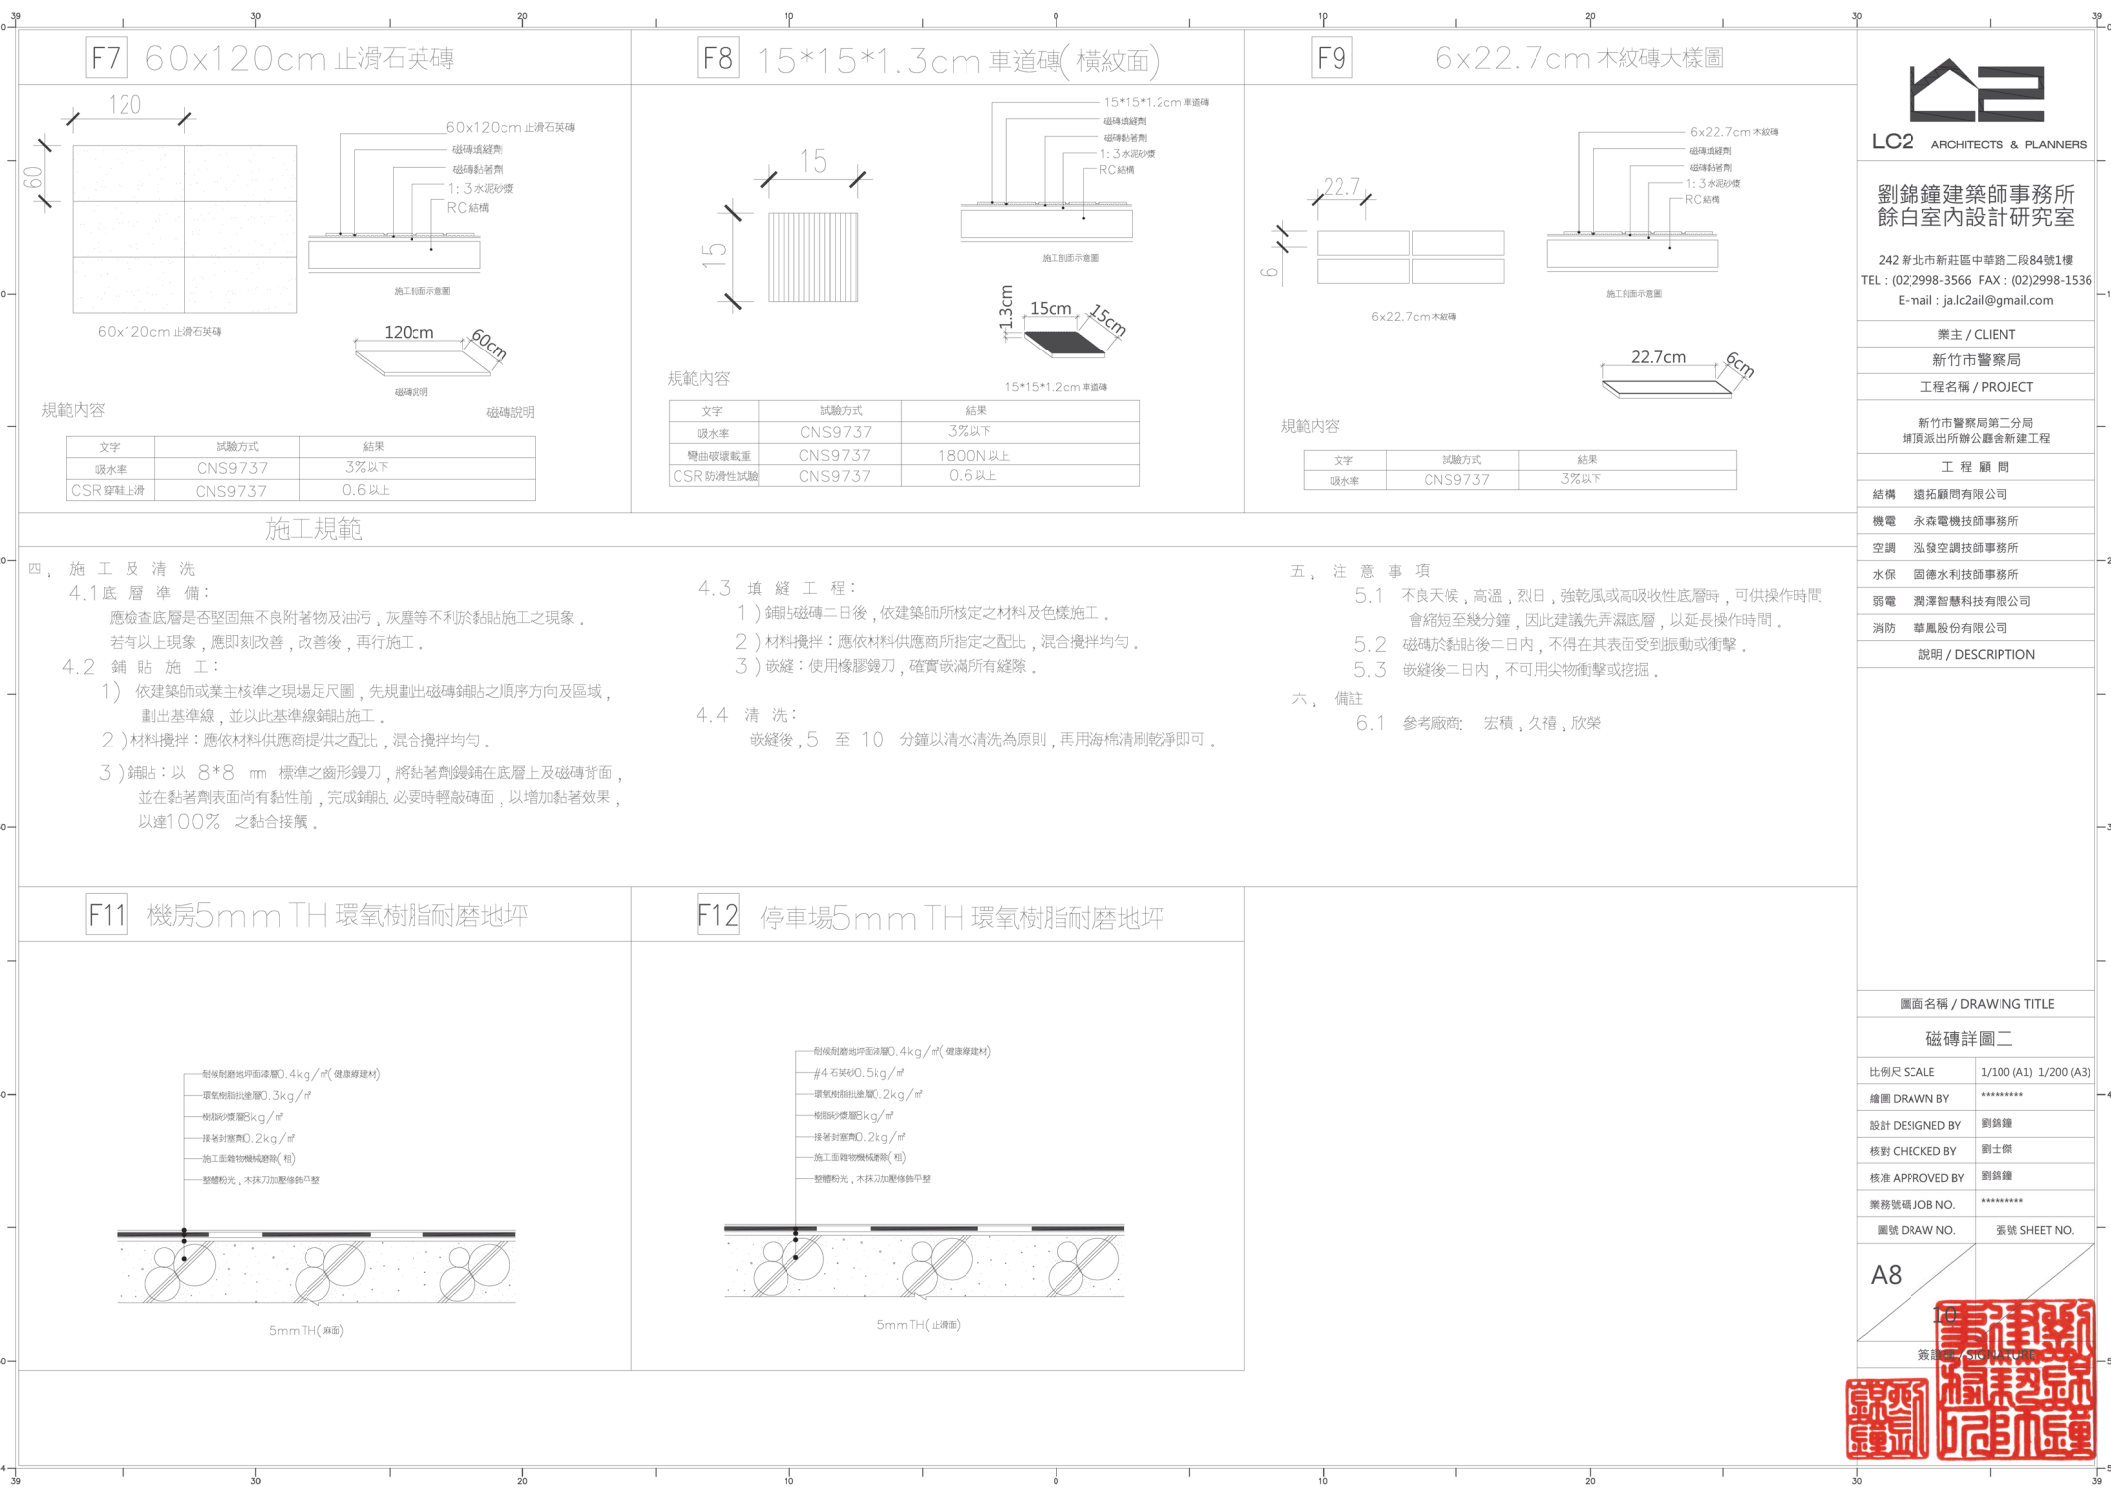

劉錦鐘建築師事務所
餘白室內設計研究室

242 新北市新莊區中華路二段84號1樓
TEL : (02)2998-3566 FAX : (02)2998-1536
E-mail : ja.lc2ail@gmail.com

業主 / CLIENT
新竹市警察局

工程名稱 / PROJECT
新竹市警察局第二分局
埔頂派出所辦公廳舍新建工程

工 程 顧 問
結構 遠拓顧問有限公司
機電 永森電機技師事務所
空調 泓發空調技師事務所
水保 國德水利技師事務所
弱電 潤澤智慧科技有限公司
消防 華風股份有限公司


說明 / DESCRIPTION


圖面名稱 / DRAWING TITLE
磁磚詳圖二

比例尺 SCALE	1/100 (A1) 1/200 (A3)
繪圖 DRAWN BY	*****
設計 DESIGNED BY	劉錦鐘
核對 CHECKED BY	劉士傑
核准 APPROVED BY	劉錦鐘
業務號碼 JOB NO.	*****
圖號 DRAW NO.	圖號 SHEET NO.

A8

簽證章
劉錦鐘
劉士傑

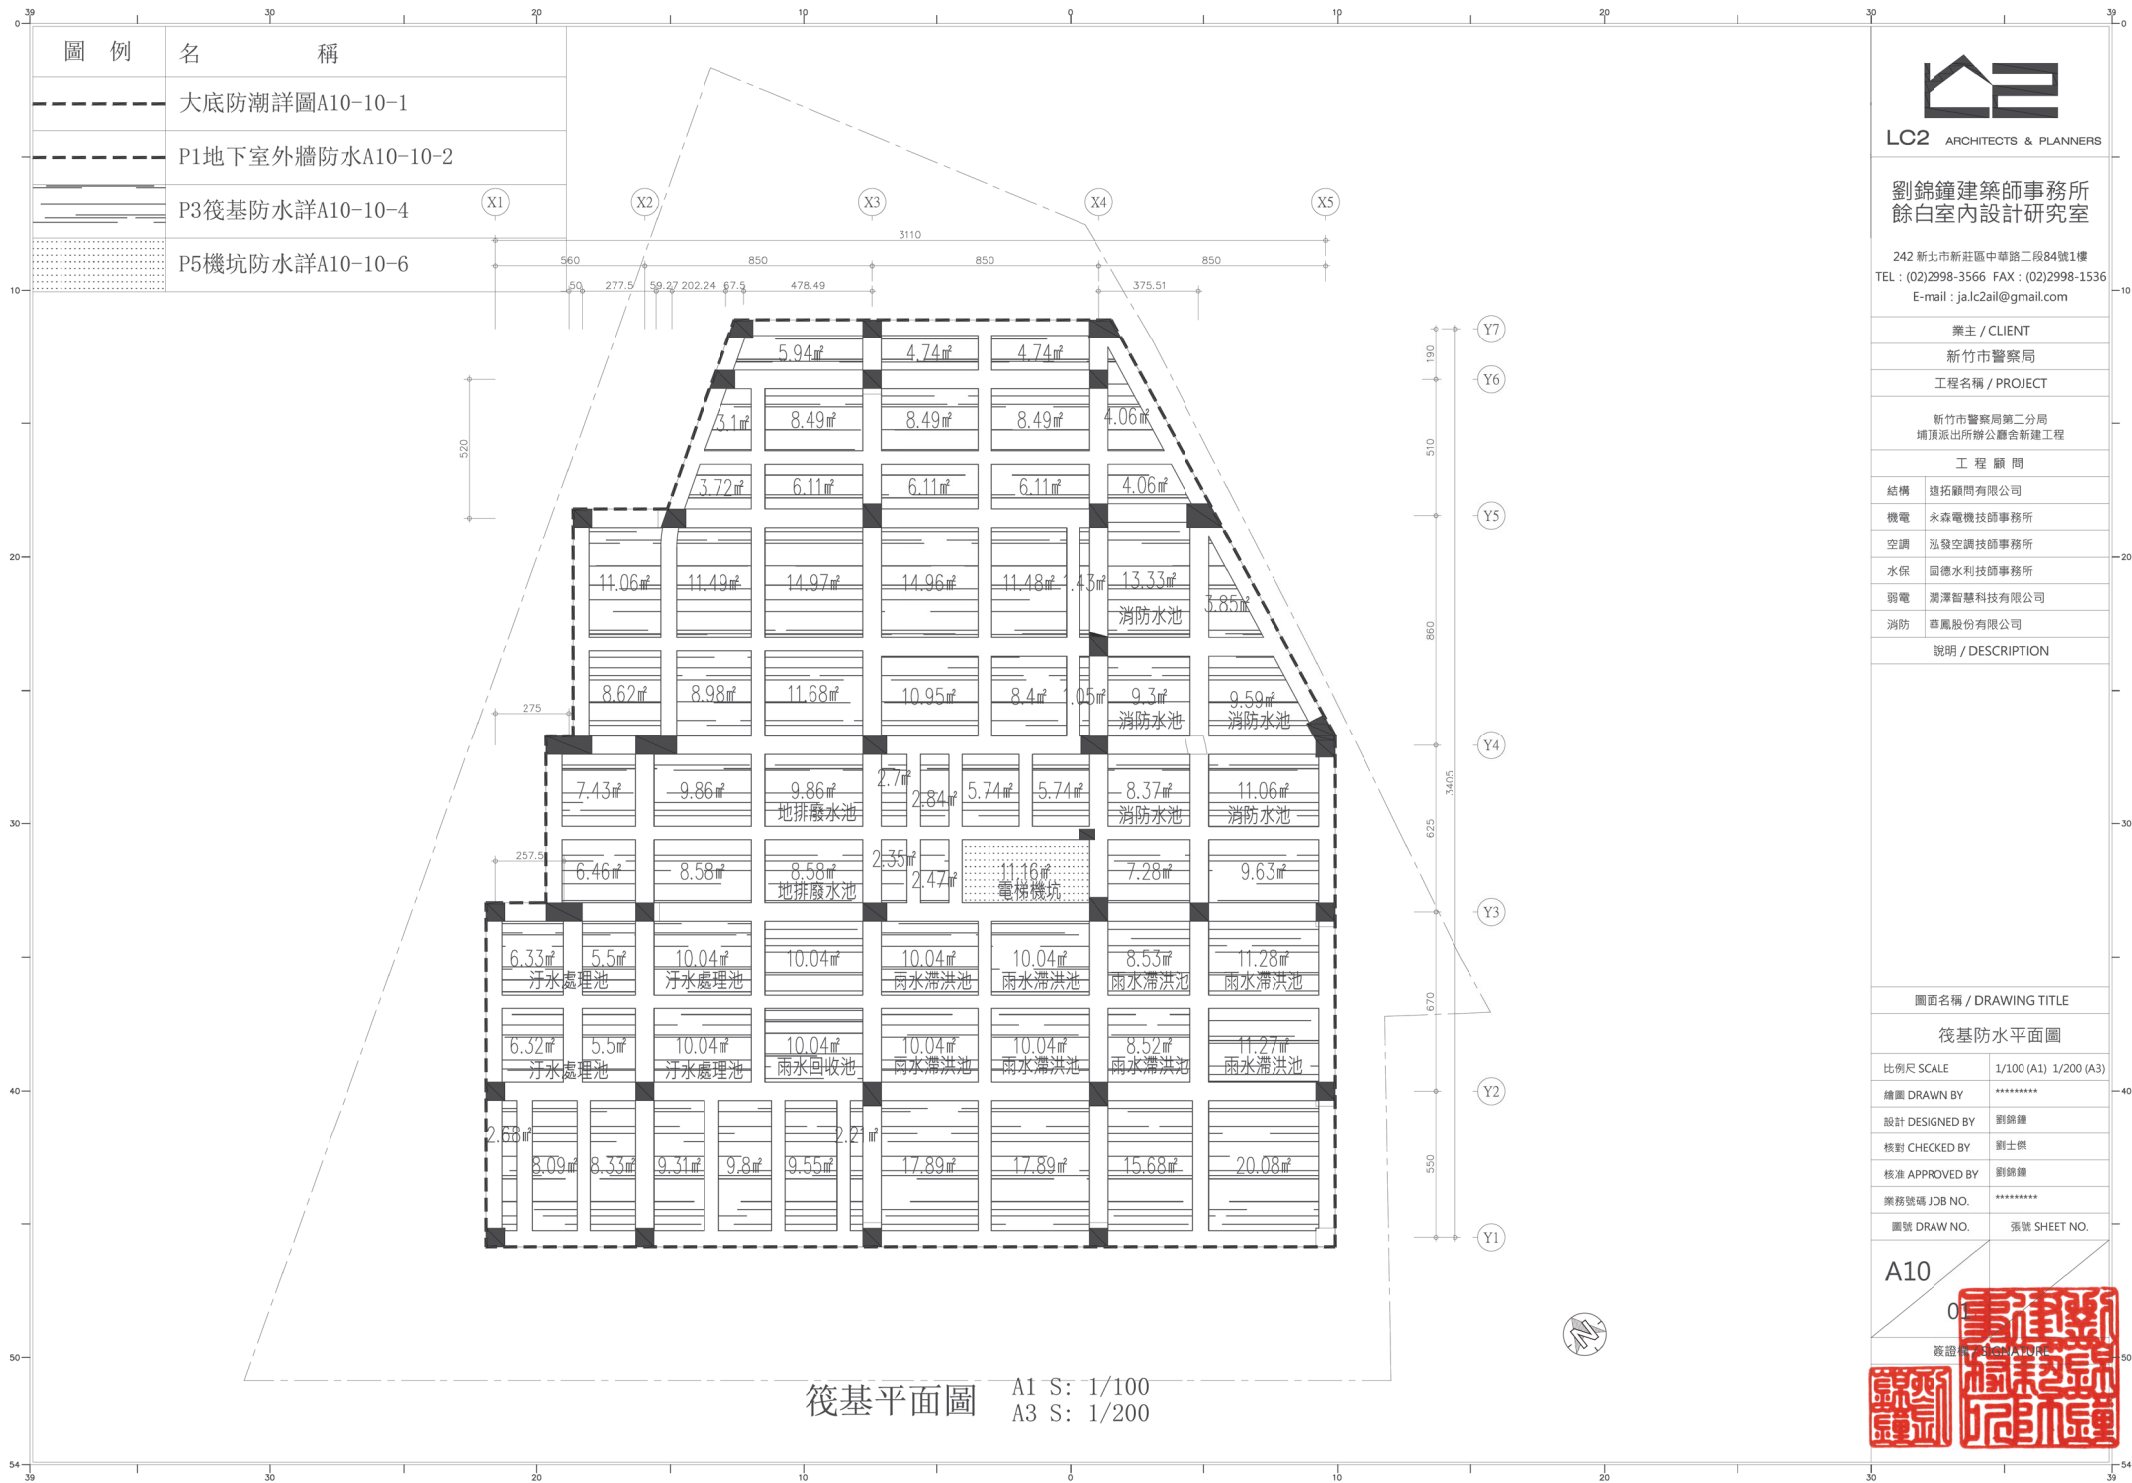

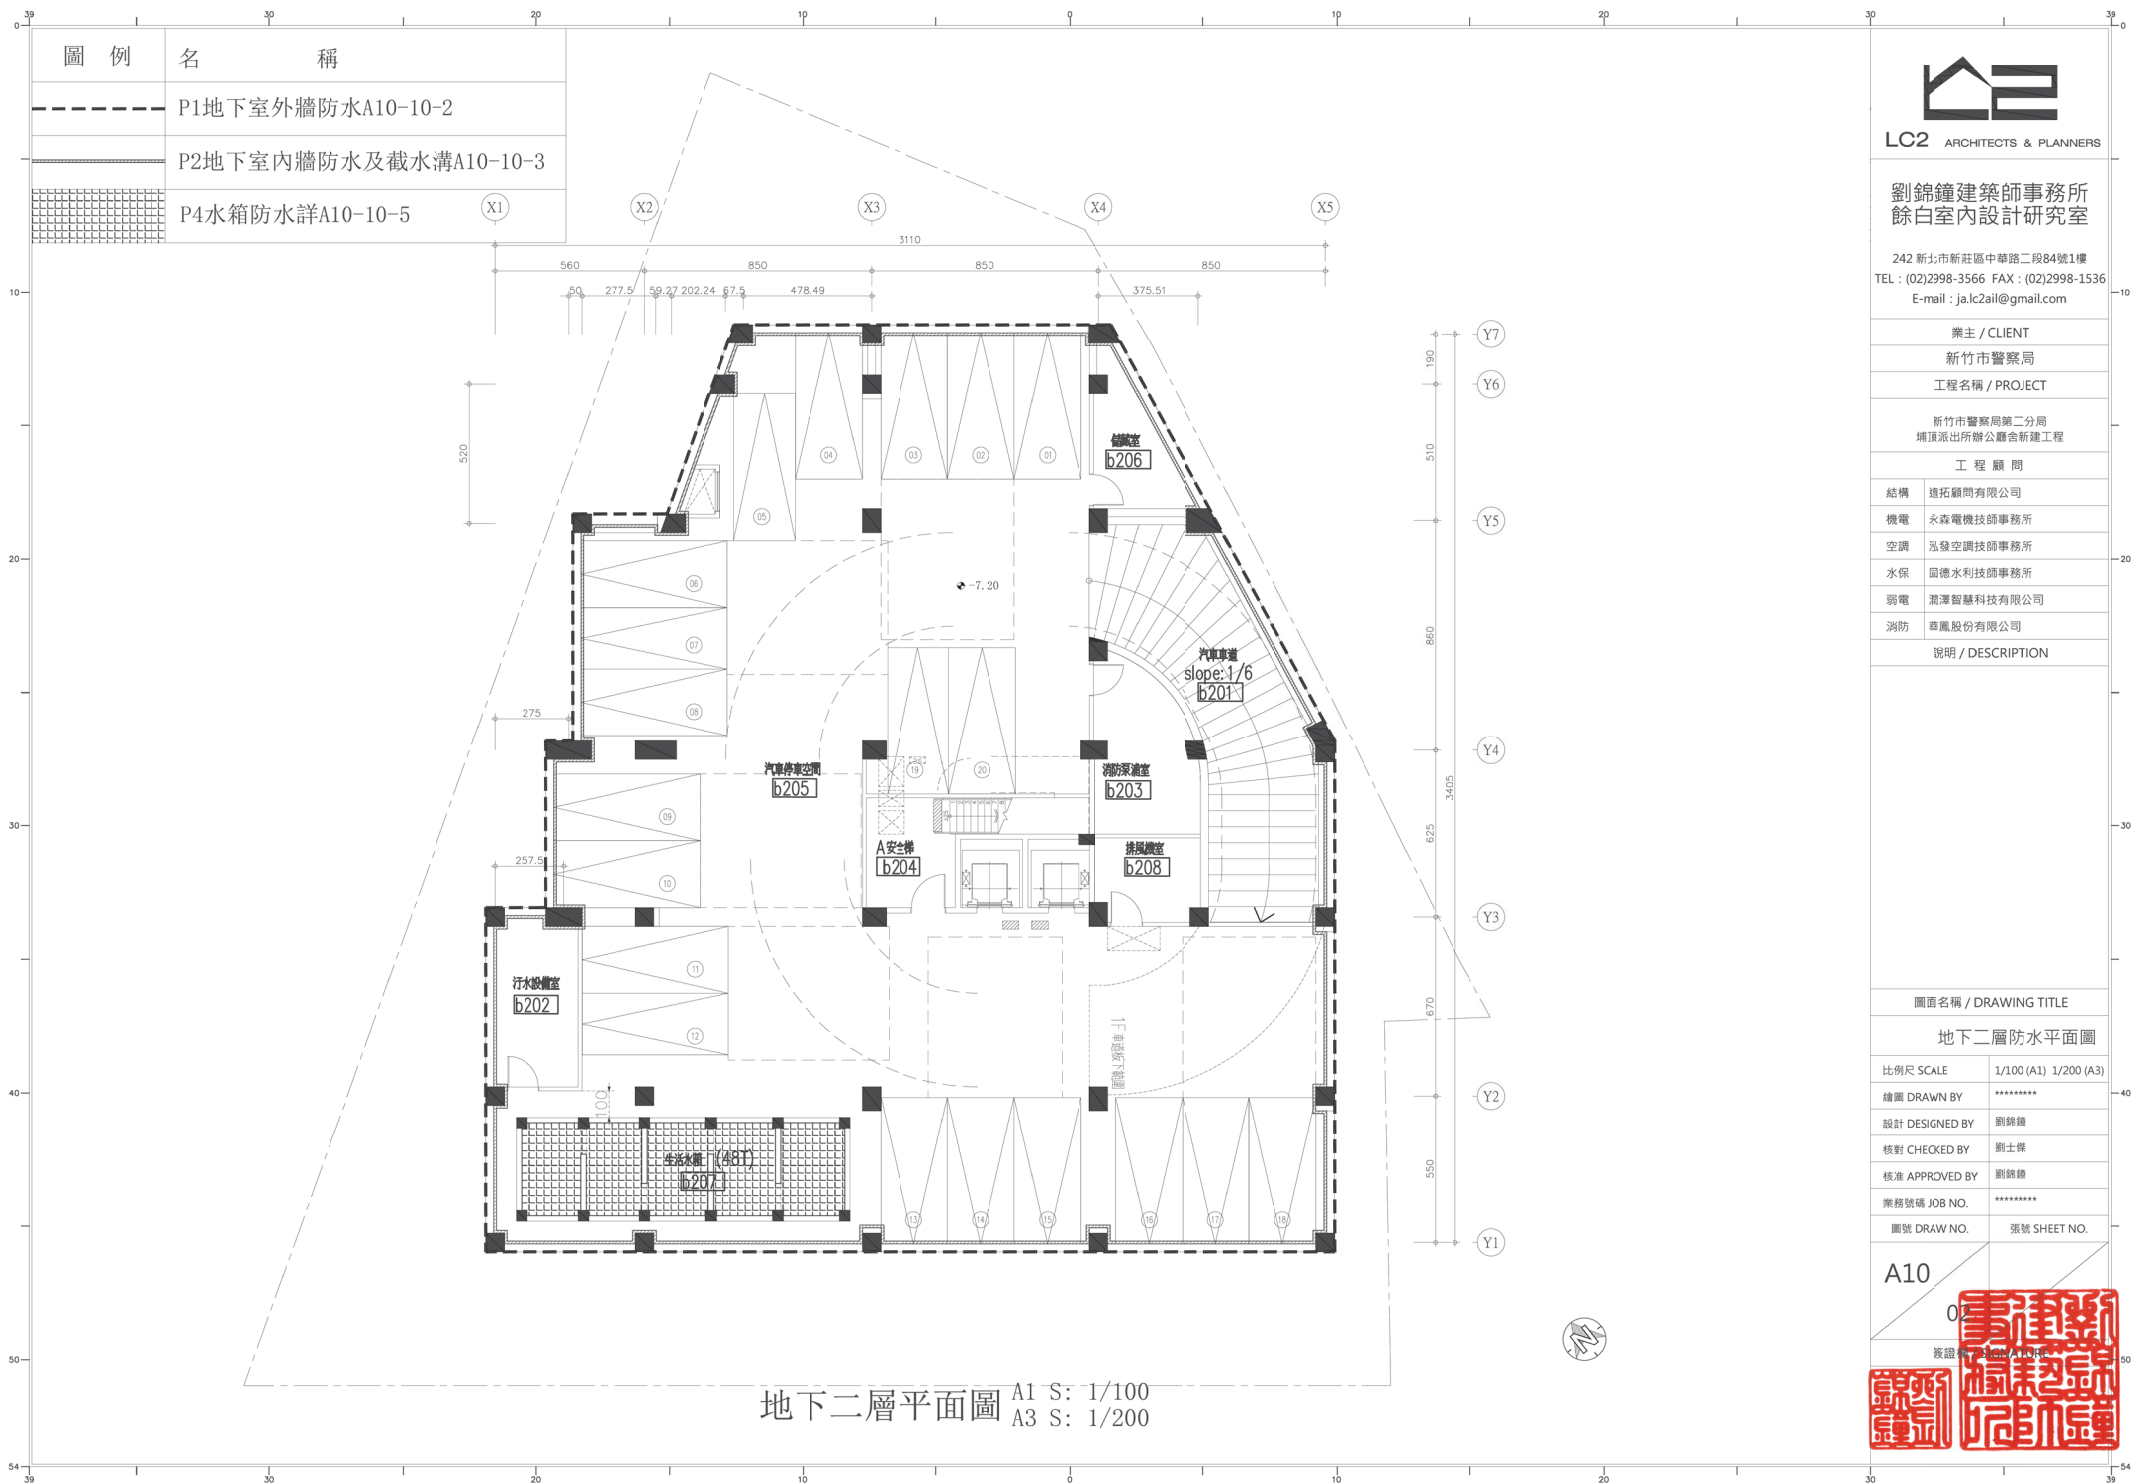

LC2 ARCHITECTS & PLANNERS

劉錦鐘建築師事務所
餘白室內設計研究室

242 新北市新莊區中華路二段84號1樓
TEL : (02)2998-3566 FAX : (02)2998-1536
E-mail : ja.lc2ail@gmail.com

業主 / CLIENT

新竹市警察局

工程名稱 / PROJECT

新竹市警察局第二分局
埔頂派出所辦公廳舍新建工程

工程顧問

結構	遠拓顧問有限公司
----	----------

機電	永森電機技師事務所
----	-----------

空調	泓發空調技師事務所
----	-----------

水保	同德水利技師事務所
----	-----------

弱電	湘潭智慧科技有限公司
----	------------

消防	葛鳳股份有限公司
----	----------

說明 / DESCRIPTION

圖面名稱 / DRAWING TITLE

地下二層防水平面圖

比例尺 SCALE	1/100 (A1) 1/200 (A3)
-----------	-----------------------

繪圖 DRAWN BY	*****
-------------	-------

設計 DESIGNED BY	劉錦雄
----------------	-----

核對 CHECKED BY	劉士傑
---------------	-----

核准 APPROVED BY	劉錦鏞
----------------	-----

業務號碼 JOB NO.	*****
--------------	-------


圖號 DRAW NO.	張號 SHEET NO.
-------------	--------------

A10

1

簽證欄 / SIGNATURE

圖 例	名 稱
	P1地下室外牆防水A10-10-2
	P2地下室內牆防水及截水溝A10-10-3
	P8戶外車道防水詳A10-11-1

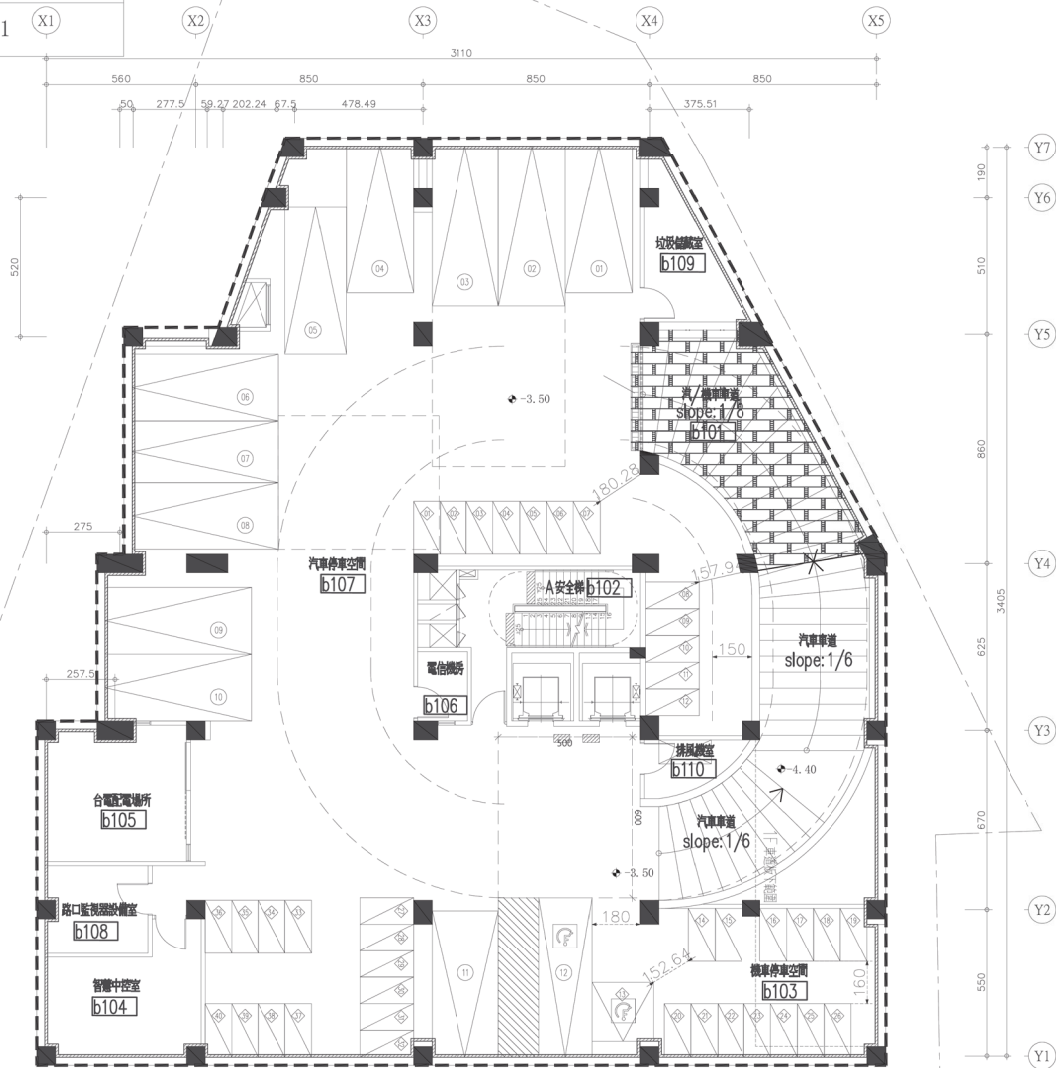

地下一層平面圖 A1 S: 1/100
A3 S: 1/200



LC2 ARCHITECTS & PLANNERS

劉錦鐘建築師事務所
餘白室內設計研究室

242 新北市新莊區中華路二段84號1樓
TEL : (02)2998-3566 FAX : (02)2998-1536
E-mail : ja.lc2all@gmail.com

業主 / CLIENT

新竹市警察局

工程名稱 / PROJECT

新竹市警察局第二分局
埔頂派出所辦公廳舍新建工程

工 程 顧 問

結構	遠拓顧問有限公司
機電	永森電機技師事務所
空調	弘發空調技師事務所
水保	圓德水利技師事務所
弱電	瀚澤智慧科技有限公司
消防	尊鳳股份有限公司

說明 / DESCRIPTION

圖面名稱 / DRAWING TITLE

地下一層防水平面圖

比例尺 SCALE	1/100 (A1) 1/200 (A3)
繪圖 DRAWN BY	*****
設計 DESIGNED BY	劉錦鐘
核對 CHECKED BY	劉士傑
核准 APPROVED BY	劉錦鐘
業務號碼 JB NO.	*****
圖號 DRAW NO.	圖號 SHEET NO.

A10

簽證人 SIGNATURE




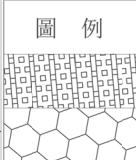


圖 例	名 稱
	P6陽台、浴廁防水詳A10-10-7
	P7露台、屋頂防水詳A10-10-8&9

*. 包含：陽台，洗衣陽台 (施作高度 H=30cm)
*. 包含：廁所，衛浴室，廚房，茶水間 (施作高度 H=240cm)



二層平面圖
A1 S: 1/100
A3 S: 1/200

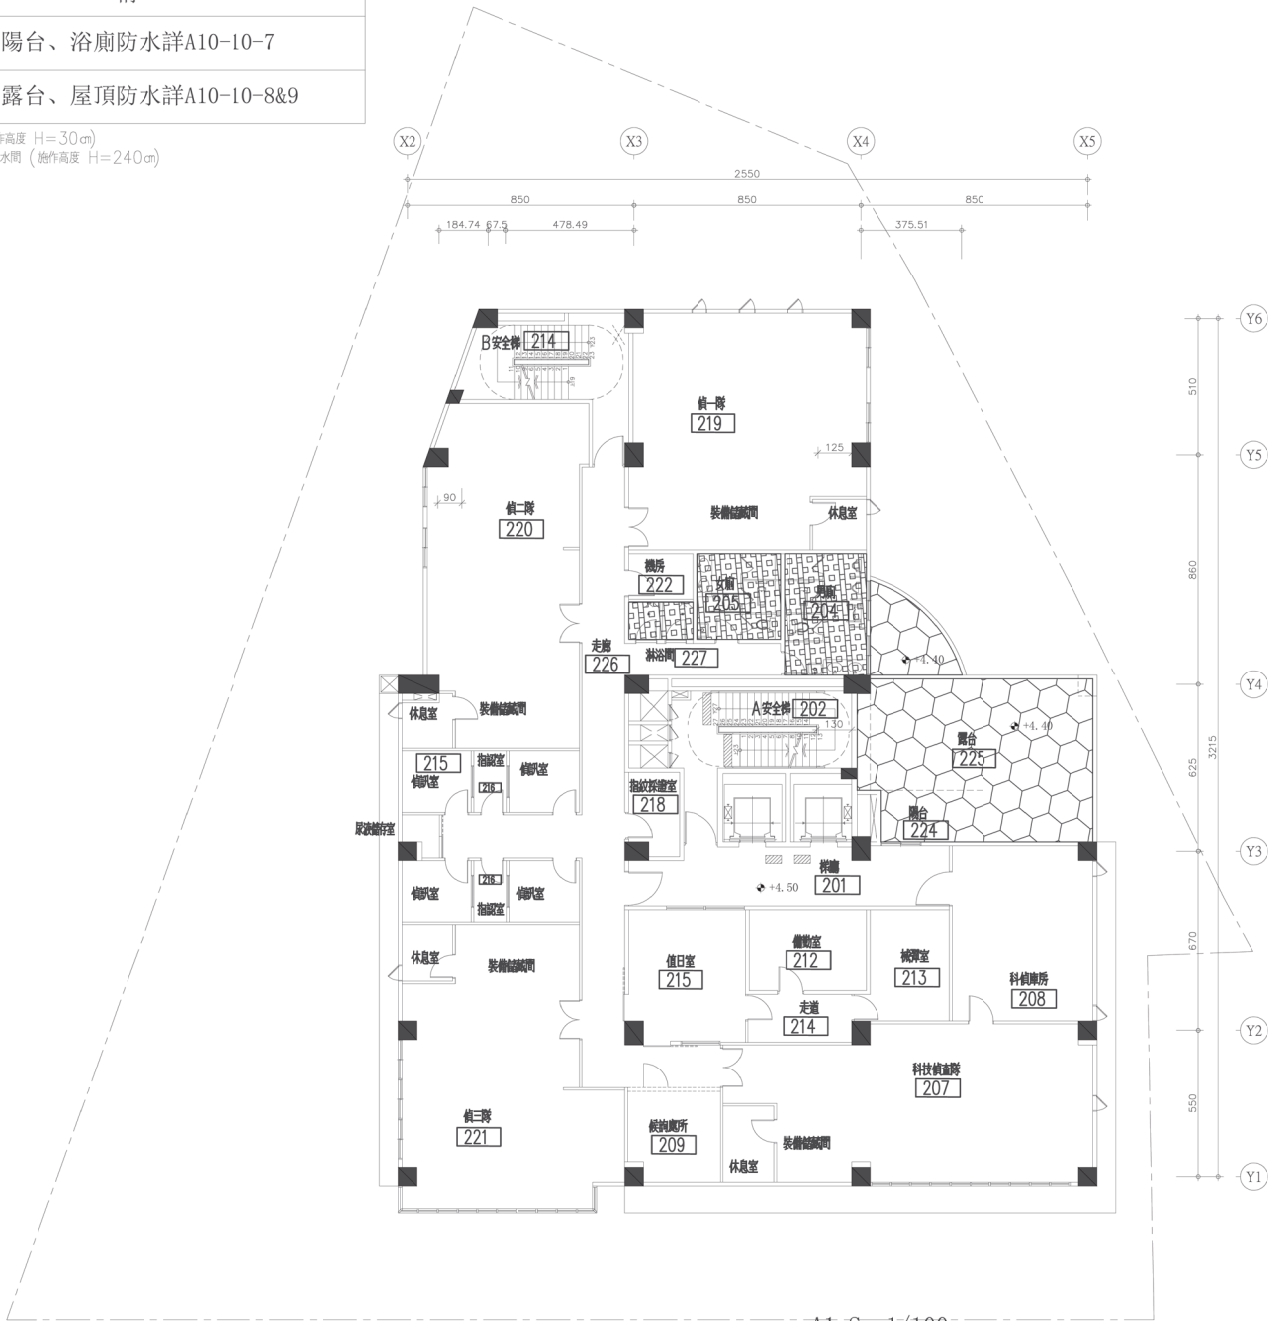

LC2 ARCHITECTS & PLANNERS

劉錦鐘建築師事務所
餘白室內設計研究室

242 新北市新莊區中華路二段84號1樓
TEL : (02)2998-3566 FAX : (02)2998-1536
E-mail : ja.lc2all@gmail.com

業主 / CLIENT

新竹市警察局

工程名稱 / PROJECT

新竹市警察局第二分局
埔頂派出所辦公廳舍新建工程

工 程 顧 問

結構 遠拓顧問有限公司

機電 永森電機技師事務所

空調 泓發空調技師事務所

水保 國德水利技師事務所

弱電 潤澤智慧科技有限公司

消防 尊風股份有限公司

說明 / DESCRIPTION

圖面名稱 / DRAWING TITLE

二層防水平面圖

比例尺 SCALE 1/100 (A1) 1/200 (A3)

繪圖 DRAWN BY *****

設計 DESIGNED BY 劉錦鐘

核對 CHECKED BY 劉士傑

核准 APPROVED BY 劉錦鐘

業務號碼 JOB NO. *****

圖號 DRAW NO. 張號 SHEET NO.

A10

05

簽證人 SIGNATURE




圖 例 名 稱



P6陽台、浴廁防水詳A10-10-7

*. 包含：陽台、晒衣陽台 (施作高度 H=30cm)

*. 包含：廁所、衛浴室、廚房、茶水間 (施作高度 H=240cm)

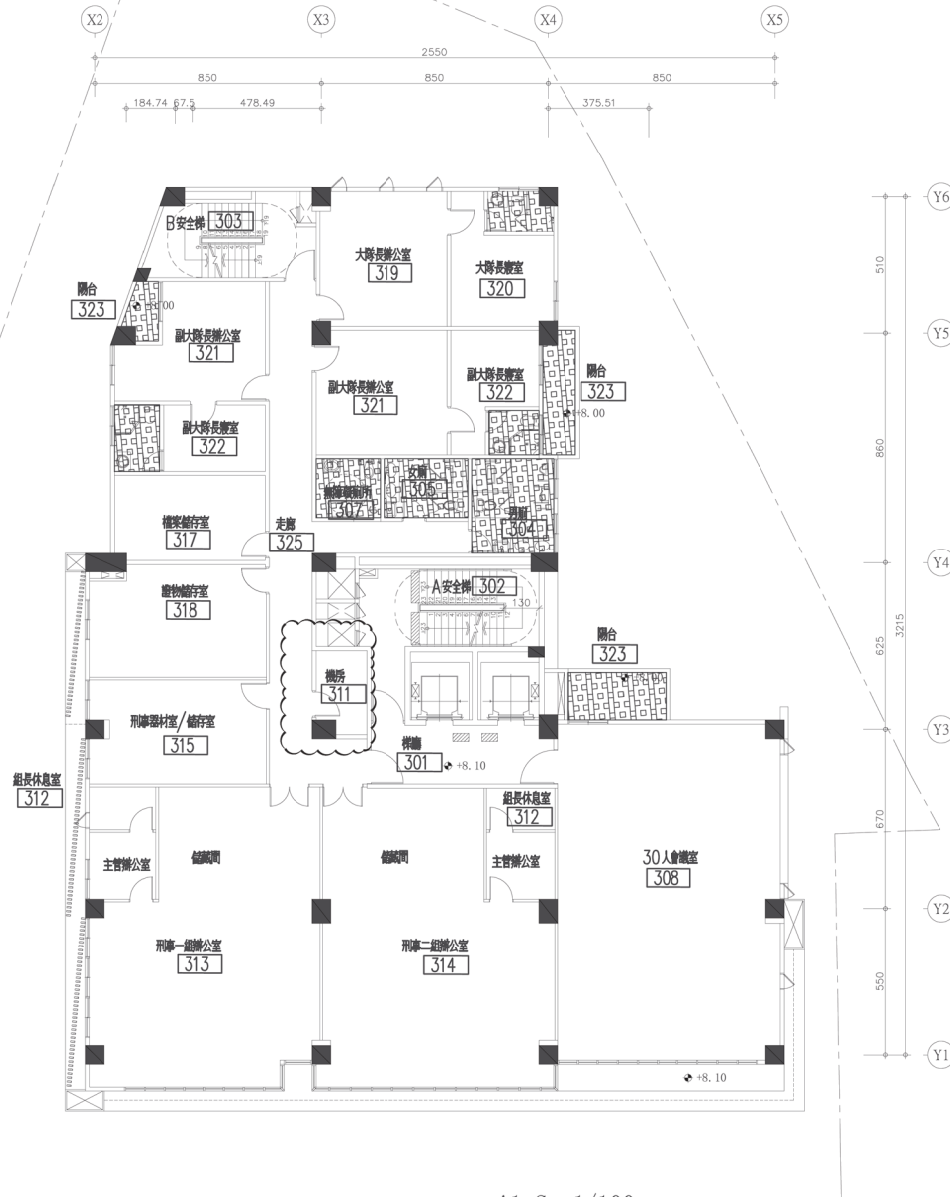

三層平面圖

A1 S: 1/100
A3 S: 1/200



LC2 ARCHITECTS & PLANNERS

劉錦鐘建築師事務所
餘白室內設計研究室

242 新北市新莊區中華路二段84號1樓
TEL : (02)2998-3566 FAX : (02)2998-1536
E-mail : ja.lc2ail@gmail.com

業主 / CLIENT

新竹市警察局

工程名稱 / PROJECT

新竹市警察局第二分局
埔頂派出所辦公廳舍新建工程

工 程 顧 問

結構	遠拓顧問有限公司
機電	永森電機技師事務所
空調	弘發空調技師事務所
水保	尚德水利技師事務所
弱電	潤澤智慧科技有限公司
消防	華風股份有限公司

說明 / DESCRIPTION

圖面名稱 / DRAWING TITLE

三層防水平面圖

比例尺 SCALE	1/100 (A1) 1/200 (A3)
繪圖 DRAWN BY	*****
設計 DESIGNED BY	劉錦鐘
核對 CHECKED BY	劉士傑
核准 APPROVED BY	劉錦鐘
業務號碼 JOB NO.	*****
圖號 DRAW NO.	張號 SHEET NO.

A10

06

簽證人 SIGNATURE

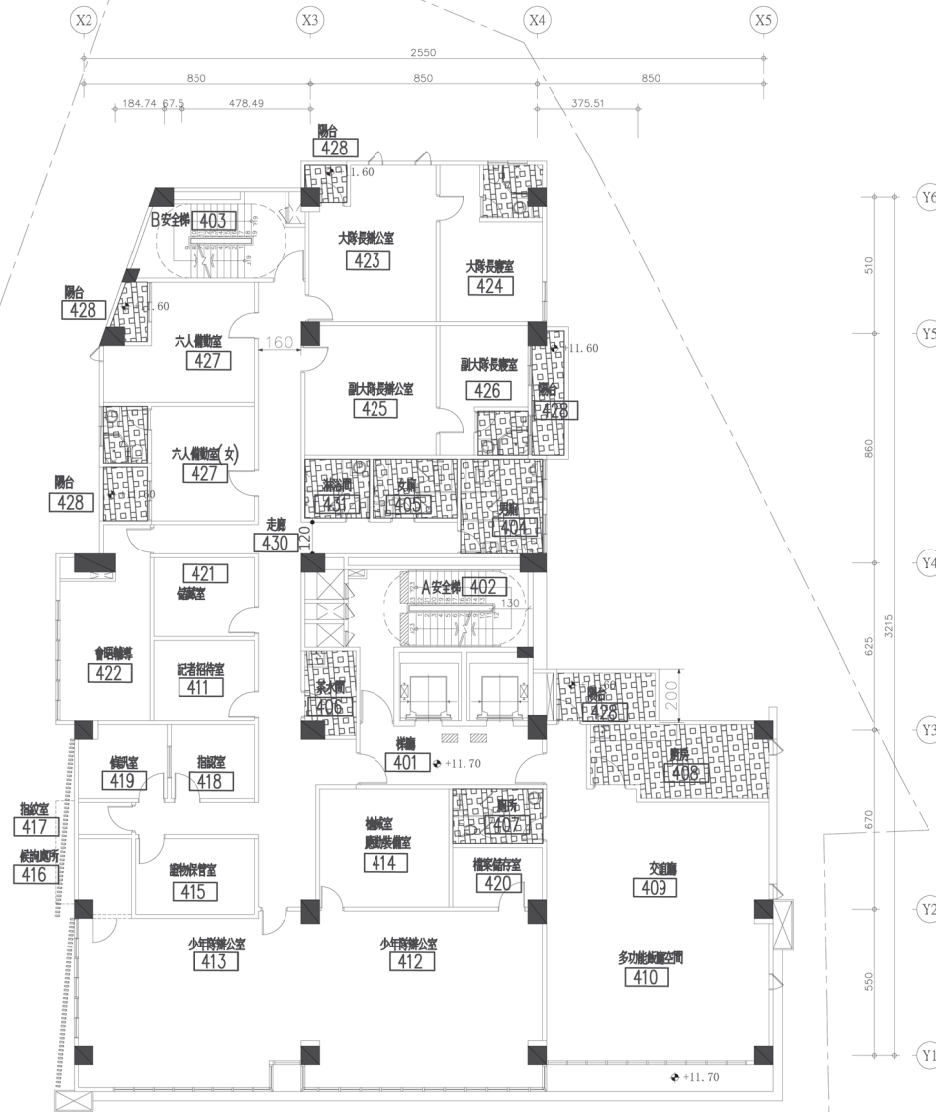


圖 例 名 稱

P6陽台、浴廁防水詳A10-10-7

*. 包含：陽台、晒衣陽台 (施作高度 H=30cm)

*. 包含：廁所、衛浴室、廚房、茶水間 (施作高度 H=240cm)



四層平面圖

A1 S: 1/100
A3 S: 1/200



LC2 ARCHITECTS & PLANNERS

劉錦鐘建築師事務所
餘白室內設計研究室

242 新北市新莊區中華路二段84號1樓
TEL : (02)2998-3566 FAX : (02)2998-1536
E-mail : ja.lc2all@gmail.com

業主 / CLIENT

新竹市警察局

工程名稱 / PROJECT

新竹市警察局第二分局
埔頂派出所辦公廳舍新建工程

工程顧問

結構	遠拓顧問有限公司
機電	永森電機技師事務所
空調	泓發空調技師事務所
水保	雷德水利技師事務所
弱電	潤澤智慧科技有限公司
消防	華鳳股份有限公司

說明 / DESCRIPTION

圖面名稱 / DRAWING TITLE

四層防水平面圖

比例尺 SCALE	1/100 (A1) 1/200 (A3)
繪圖 DRAWN BY	*****
設計 DESIGNED BY	劉錦鐘
核對 CHECKED BY	劉士傑
核准 APPROVED BY	劉錦鐘
業務號碼 JOB NO.	*****
圖號 DRAW NO.	張號 SHEET NO.


A10

簽證人: 劉錦鐘



圖 例	名 稱
	P6陽台、浴廁防水詳A10-10-7

*. 包含：陽台、晒衣陽台 (施作高度 H=30cm)
*. 包含：廁所、衛浴室、廚房、茶水間 (施作高度 H=240cm)

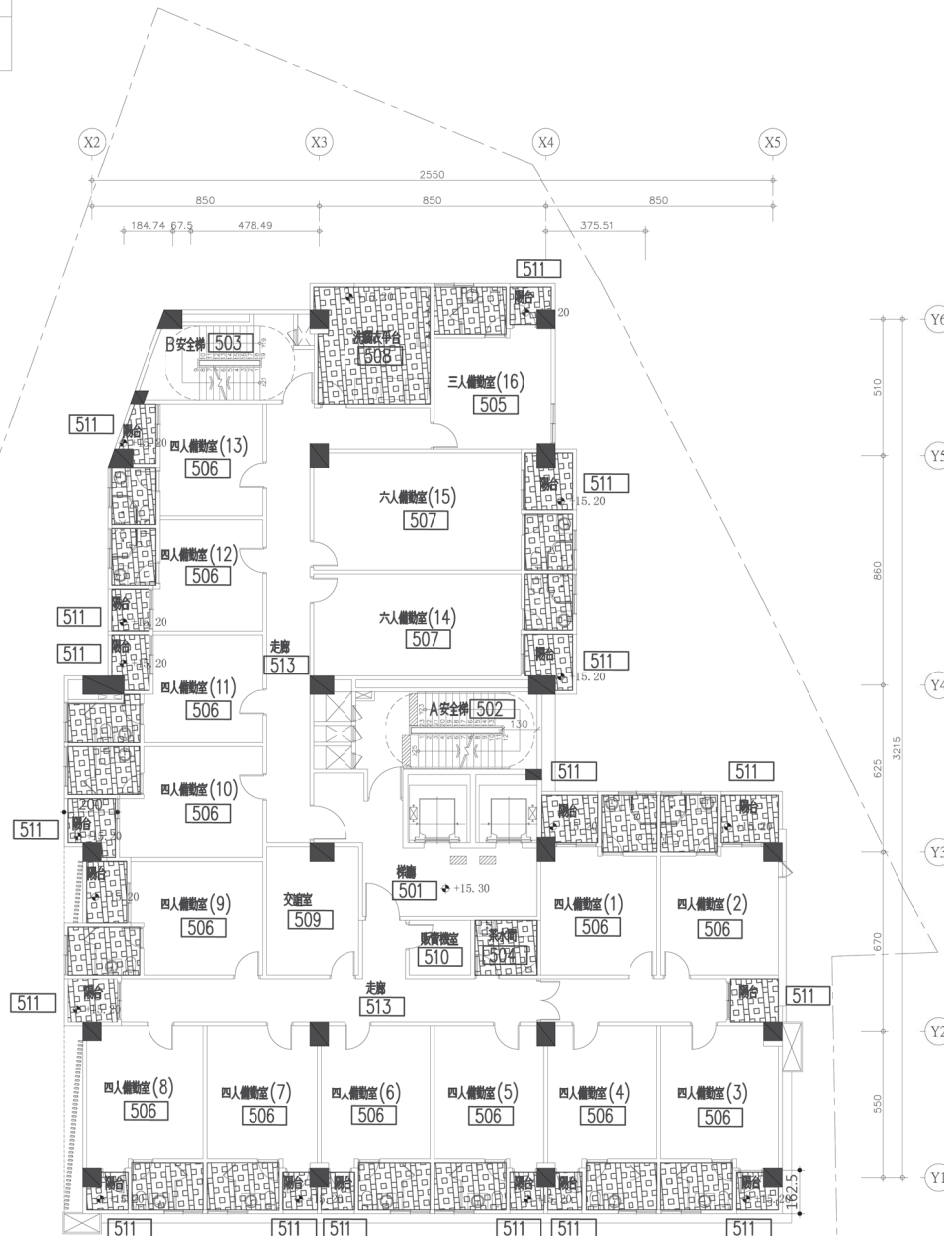

五層平面圖
A1 S: 1/100
A3 S: 1/200



LC2 ARCHITECTS & PLANNERS

劉錦鐘建築師事務所
餘白室內設計研究室

242 新北市新莊區中華路二段84號1樓
TEL : (02)2998-3566 FAX : (02)2998-1536
E-mail : ja.lc2all@gmail.com

業主 / CLIENT

新竹市警察局

工程名稱 / PROJECT

新竹市警察局第二分局
埔頂派出所辦公廳舍新建工程

工 程 顧 問

結構 遠拓顧問有限公司

機電 永森電機技師事務所

空調 泓發空調技師事務所

水保 圓德水利技師事務所

弱電 潤澤智慧科技有限公司

消防 尊鳳股份有限公司

說明 / DESCRIPTION

圖面名稱 / DRAWING TITLE

五層防水平面圖

比例尺 SCALE 1/100 (A1) 1/200 (A3)

繪圖 DRAWN BY *****

設計 DESIGNED BY 劉錦鐘

核對 CHECKED BY 劉士傑

核准 APPROVED BY 劉錦鐘

業務號碼 JOB NO. *****

圖號 DRAW NO. 張號 SHEET NO.

A10

06

簽證人 SIGNATURE







LC2 ARCHITECTS & PLANNERS

劉錦鐘建築師事務所
餘白室內設計研究室

242 新北市新莊區中華路二段84號1樓
TEL : (02)2998-3566 FAX : (02)2998-1536
E-mail : ja.lc2all@gmail.com

業主 / CLIENT

新竹市警察局

工程名稱 / PROJECT

新竹市警察局第二分局
埔頂派出所辦公廳舍新建工程

工程顧問

結構	達拓顧問有限公司
機電	永森電機技師事務所
空調	弘發空調技師事務所
水保	固德水利技師事務所
弱電	瀚澤智慧科技有限公司
消防	森鳳股份有限公司
說明 / DESCRIPTION	

圖面名稱 / DRAWING TITLE

防水詳圖一

比例尺 SCALE	1/100 (A1) 1/200 (A3)
繪圖 DRAWN BY	*****
設計 DESIGNED BY	劉錦鐘
核對 CHECKED BY	劉士傑
核准 APPROVED BY	劉錦鐘
業務號碼 JOB NO.	*****
圖號 DRAW NO.	張號 SHEET NO.

A10






1

簽證

P1

P2

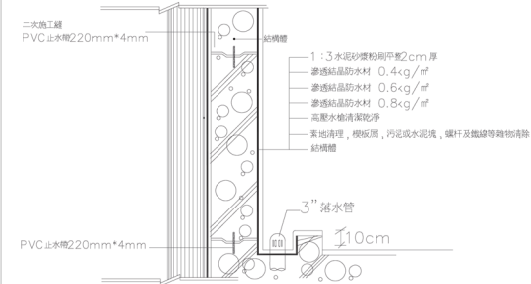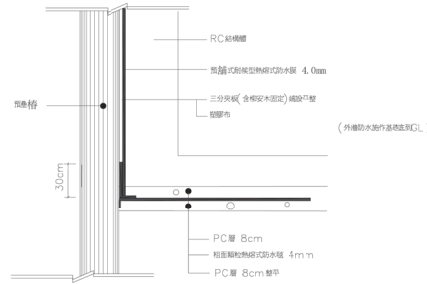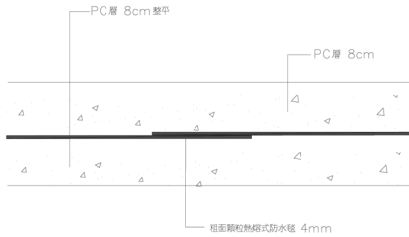

1 大底地坪底版防潮(水)層施工詳圖



2 地下室外牆防水施工詳圖

3 地下室PVC止水帶、截水溝及內牆防水施工圖

P3

P4

P5

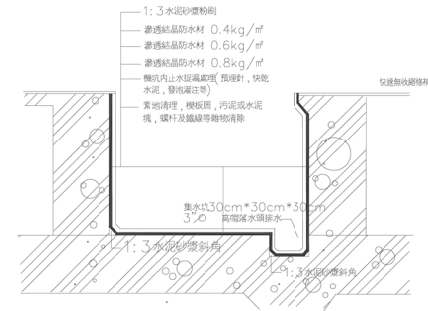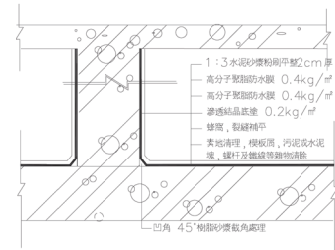

4 筏基、基坑防水施工詳圖

5 水箱防水施工詳圖



6 電梯機坑防水施工詳圖

*. 包含：陽台、晒衣陽台 (施作高度 H=30cm)
*. 包含：廁所、衛浴室、廚房、茶水間 (施作高度 H=240cm)

P6

P7


P7

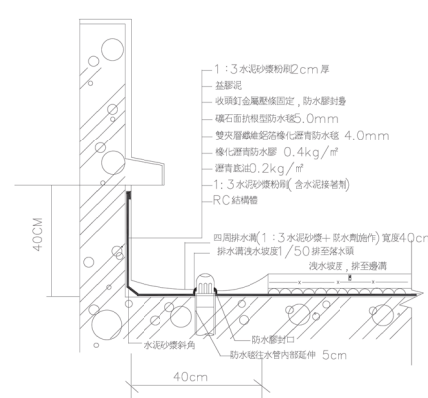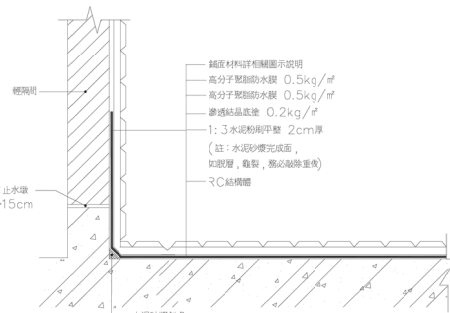

7 浴廁、茶水間、淋浴、廁所、廚房防水施工詳圖

8 屋頂、屋頂版、屋突、露台、陽露台 防水隔熱隔熱工程大樣圖

9 屋頂、屋頂版、屋突、露台、陽露台收邊防水隔熱防水施工詳圖

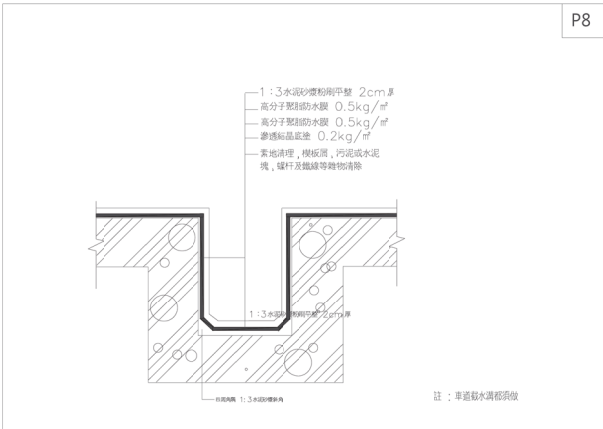

1
A10-IV 車道截水溝防水施工詳圖

粗面顆粒熱熔式防水毯 4mm
由粗面顆粒密鋪於最上層，下由附著改質瀝青達成封閉防水，中間夾層為140g聚酯纖維，適用地下基礎防潮層之防水毯檢附CNS14497現貨，另需檢附在一種耐候測試項目，以達大底防潮功能。

試 驗 項 目		要 求 值	試 驗 方 法
抗拉強度 (kgf/cm)	未處理	8.16 以上	CNS 14497 R型
		寬度方向	
伸長率(%)	未處理	15 以上	
		寬度方向	
下垂強度(mm)		5 以下	
耐熱性能 (80℃)		外觀	無下垂伸張及發泡情形發生
搭接強度(kgf/cm)		5.10 以上或寬方向在未處理抗拉力的 70 %以上	

滲透結晶底塗


試驗項目	要求值	試驗方法
比重	<1.2	CNS 9725
固成分	>30%	CNS 10880-1

高分子聚脂防水膜

試驗項目	要求值	試驗方法
硬度(Shore Type A/sec)	>40	CNS6988
抗拉強度	>25kgf/cm2	CNS6988
伸長率	>115%	CNS6988
撕裂強度	>10kgf/cm	CNS6988

滲透結晶防水材

試驗項目	要求值	試驗方法
抗壓強度(kgf/cm2)	>250	CNS 1010(1993)
抗拉強度(kgf/cm2)	>30	CNS 1011(1983)
抗彎強度(kgf/cm2)	>60	CNS 10639(1983)
接合強度(kgf/cm2)	>10	CNS 10639(1983)

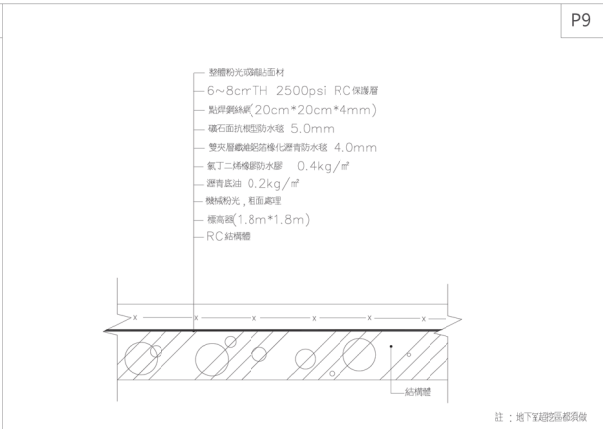

2
A10-IV 地下室頂版防水施工詳圖

耐候型熱熔式防水毯 4.0mm

試驗項目			要求值	試驗方法
抗拉強度 (kgf/cm)	未處理	長度方向	8 以上	CNS 14497
		寬度方向		
	加熱處理 (未處理試驗值之%)	長度方向	未處理時之80%以上	
		寬度方向		
	鹼液浸漬後 (未處理試驗值之%)	長度方向	未處理時之80%以上	
		寬度方向		
伸長率(%)	未處理	長度方向	15 以上	
		寬度方向		
	加熱處理 (未處理試驗值之%)	長度方向	未處理時之80%以上	
		寬度方向		
	鹼液浸漬後 (未處理試驗值之%)	長度方向	未處理時之80%以上	
		寬度方向		
抗張模(未處理)(未處理 kgf.% /cm)		長度方向	255 以上	
		寬度方向		
抗斷張力(kgf)		長度方向	2 以上	
		寬度方向		
		寬度方向		
水蒸氣透過率 (g/m2.24h)			1 以下	CNS 1075?(1995)
在鹽水缸(5%NaCl, 24h)			無異常	
耐臭氧試驗(168h) (50pphm, 40℃)			無龜裂	CNS 10016(2008)
(23℃水, 18h) 至 (-20℃/3h) 至 (50℃/3h) 試驗時間 168h			可耐潮濕及冷熱循環	CNS 15200-7-4 (2013)

3
A10-IV 防水材料施工規範

試驗項目			要求值	試驗方法
抗拉強度 (N/cm)	未處理	長度方向	80 以上	未處理時之80%以上
		寬度方向		
	加熱處理 (未處理試驗值之%)	長度方向		
		寬度方向		
	鹼液浸漬後 (未處理試驗值之%)	長度方向		
		寬度方向		
伸長率(%)	未處理	長度方向	15 以上	未處理時之80%以上
		寬度方向		
	加熱處理 (未處理試驗值之%)	長度方向		
		寬度方向		
	鹼液浸漬後 (未處理試驗值之%)	長度方向		
		寬度方向		
抗拉模 未處理/ 未處理 N.% /cm)		2500 以上	CNS 14497 R型	
抗拉模(N)		20 以上		
耐熱性能		下垂量(mm)	5 以下	無下垂伸張及發泡變形發生
尺寸安定性	尺度變化率(%)	外觀	± 1.0	
		長度方向		
	外觀	長度方向	無皺紋、變色及層間剝離現象發生	
		寬度方向		
搭接強度(N/cm)		50 以上	無無異之現象	
存貯特性		50 以上		量測計
整體厚度(mm)		5.0 以上		

雙夾層纖維鋁箔複合化瀝青防水毯 4.0mm

試驗項目		要求值		試驗方法
抗拉強度(N/cm)	未處理	長度方向	30 以上	CNS 14497
	加熱處理 (未處理試驗值之%)	長度方向	未處理時之80%以上	
		寬度方向		
		鹼液浸漬後 (未處理試驗值之%)		
	未處理	長度方向	15 以上	
		寬度方向		
伸長率(%)		加熱處理 (未處理試驗值之%)		
	鹼液浸漬後 (未處理試驗值之%)	寬度方向		
		長度方向	未處理時之80%以上	
加速老化 (1000小時, 80℃)	寬度方向			
	無裂紋、重疊及破壞之現象		CNS 3556	
熱傳導率(W/m.K)	0.0497 以下		CNS 2536	
整體厚度(mm)	4.0 以上		量測	
鋁箔膜厚度(mm)	0.03 以上			
橡膠膠厚度(mm)	3.97 以上			
聚乙烯膜厚度(mm)	0.05 以上			
軟化點(℃)	100 以上		CNS 2486	
耐水壓(1.0kgf/cm2 ; 30min)	無滲漏		CNS 10145	
抗臭氧性(50pphm, 40℃, 168小時)	無裂紋發生		CNS 10018	

氯丁二烯橡膠防水膠

試驗項目		要求值	試驗方法
拉伸性能	抗拉強度(N/mm ²)	>0.2	CNS 8644 (2014) 斷環型
	斷裂伸長率(%)	>300	
	斷裂時夾具間之伸長率(%)	>200	
撕裂強度(N/mm)		>1.0	

二、總則：

- 為避免防水施工過程各界面責任釐清問題，本屋頂防水及周邊配合工程需為同一專業防水廠商施工。
- 施工前提交施工計畫書，材料樣品，材料型錄資料，測試報告文件經監造單位先行核可後，方可施工。
- 材質試驗：防水材須提交TAF 認證之試驗機驗實完整之檢驗合格報告。
- 本工程圖說，施工說明及規範為本工程契約之一部分，同時作為施工廠商詢價參考。本工程圖樣，尺寸僅供參考，廠商可提出具相同功能，材料，相當之同等品或優於圖示產品者，經監造單位審查核可後方可使用。
- 施工說明：
 - 承包商應於該項工程施工前，檢送膠材之技術資料，樣品及試驗報告一式三份，經監造單位認可，方可進行該項工程之施作。
 - 圖面未規特別規定，但為保護防水整體系統所需之必要材料，需配合整體防水工程施作，以確保品質。
 - 本項防水工程保固期間內有任何參漏(不可抗拒之因素不在此限)，承包商應盡維修義務。

劉錦鐘建築師事務所
餘白室內設計研究室

242 新北市新莊區中華路二段84號1樓
TEL : (02)2998-3566 FAX : (02)2998-1536
E-mail : ja.lc2all@gmail.com

業主 / CLIENT
新竹市警察局

工程名稱 / PROJECT
新竹市警察局第二分局
埔頂派出所辦公廳舍新建工程

工程顧問
結構 達拓顧問有限公司
機電 永森電機技師事務所
空調 弘發空調技師事務所
水保 雷德水利技師事務所
弱電 瀚澤智慧科技有限公司
消防 華康股份有限公司

說明 / DESCRIPTION

圖面名稱 / DRAWING TITLE
防水詳圖二

比例尺 SCALE 1/100 (A1) 1/200 (A3)

繪圖 DRAWN BY *****

設計 DESIGNED BY 劉錦鐘

核對 CHECKED BY 劉士傑

核准 APPROVED BY 劉錦鐘

業務號碼 JOB NO. *****

圖號 DRAW NO. 張數 SHEET NO.

A10
1
簽證人 劉錦鐘
監證人 劉士傑


圖面名稱 / DRAWING TITLE

防水詳圖三

A10		
-----	--	--

12 

簽證欄 / SIGNATURE

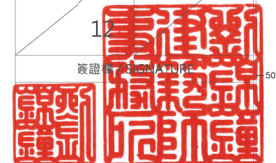



LC2 ARCHITECTS & PLANNERS

劉錦鐘建築師事務所
餘白室內設計研究室

242 新北市新莊區中華路二段84號1樓
TEL : (02)2998-3566 FAX : (02)2998-1536
E-mail : ja.lc2ai@gmail.com

業主 / CLIENT

新竹市警察局

工程名稱 / PROJECT

新竹市警察局第二分局
埔頂派出所辦公廳舍新建工程

工程顧問

結構 遠拓顧問有限公司

機電 永森電機技師事務所

空調 泓發空調技師事務所

水保 國德水利技師事務所

弱電 潤澤智慧科技有限公司

消防 華風股份有限公司

說明 / DESCRIPTION

註:

- 1.本工程牆面及地坪均需對縫施作。
- 2.其餘廁所裝修參照本圖,廠商於施工前須先繪製牆壁及地坪放樣分割圖經建築師確認後始可施作。
- 3.磁磚應於結構體完成前選樣選色,並訂貨完成。
- 4.UT詳圖詳A1403


圖面名稱 / DRAWING TITLE

廁所詳圖一


比例尺 SCALE	1/100 (A1) 1/200 (A3)
繪圖 DRAWN BY	*****
設計 DESIGNED BY	劉錦鐘
核對 CHECKED BY	劉士傑
核准 APPROVED BY	劉錦鐘
業務號碼 JOB NO.	*****
圖號 DRAW NO.	張號 SHEET NO.

A14

簽證人: 劉錦鐘

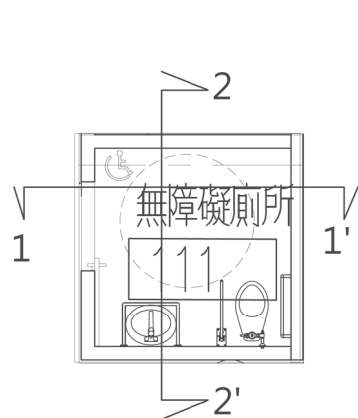

無障礙廁所平面圖 01
比例: A1: 1/30 A3: 1/60

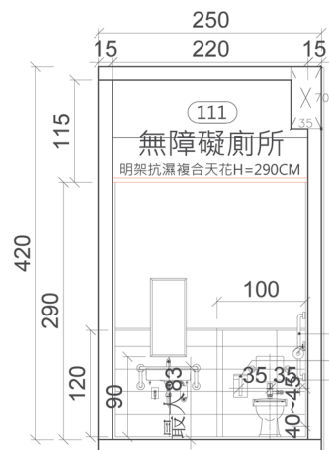


1-1'向剖面圖 02
比例: A1: 1/30 A3: 1/60




2-2'向剖面圖 03
比例: A1: 1/30 A3: 1/60

L型式扶手
可掀式扶手
設置靠背, 靠背距離馬桶前緣42~48公分


明鏡高度90cm
鏡面底端距地板不得大於90cm
L型扶手
可掀式扶手
衛生紙架
感應沖水裝置
設置靠背, 靠背距離馬桶前緣42~50公分
求助鈴

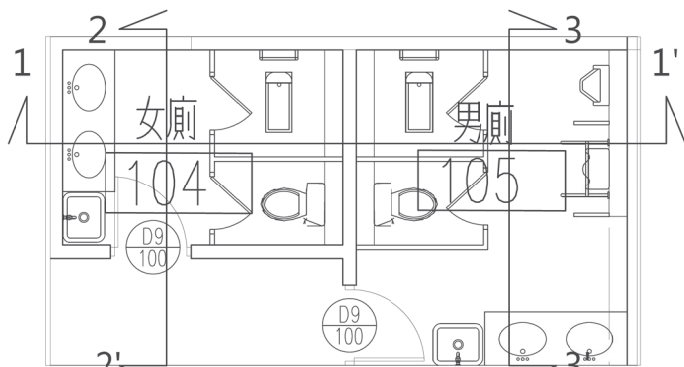


男/女廁平面圖 04
比例: A1: 1/30 A3: 1/60

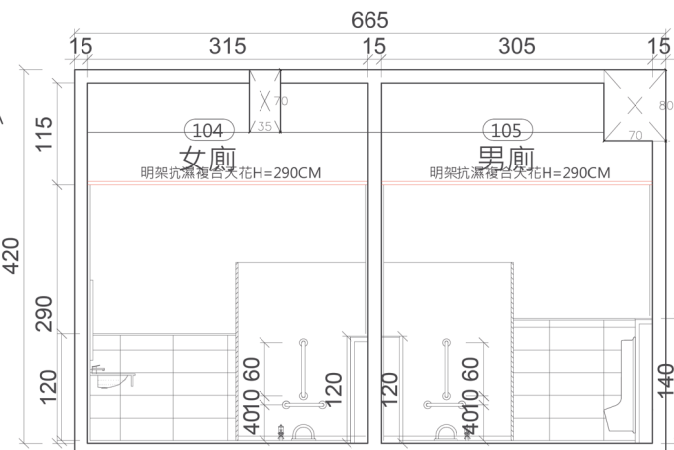


1-1'向剖面圖 05
比例: A1: 1/30 A3: 1/60

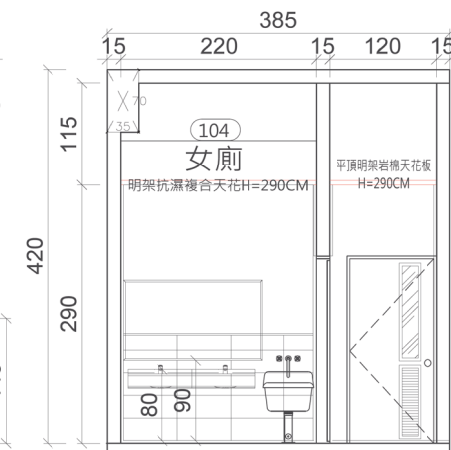


2-2'向剖面圖 06
比例: A1: 1/30 A3: 1/60

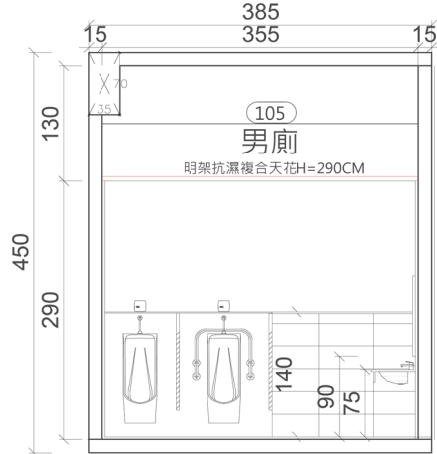


3-3'向剖面圖 07
比例: A1: 1/30 A3: 1/60

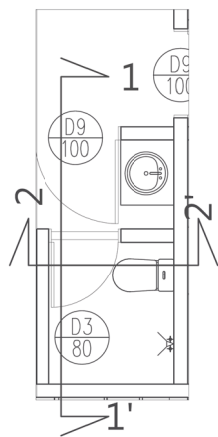


116衛浴平面圖 01
比例: A1: 1/30 A3: 1/60

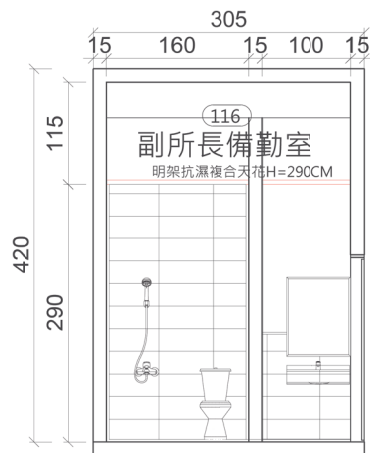


1-1'向剖面圖 02
比例: A1: 1/30 A3: 1/60

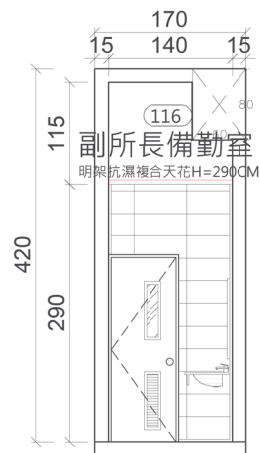


2-2'向剖面圖 03
比例: A1: 1/30 A3: 1/60

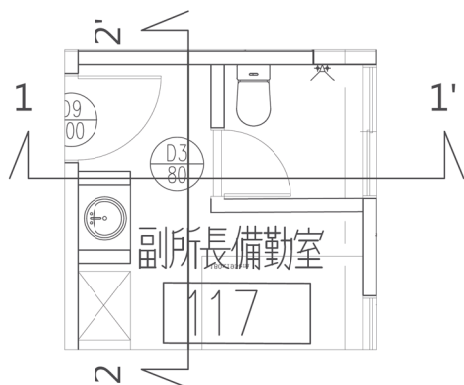


117衛浴平面圖 04
比例: A1: 1/30 A3: 1/60

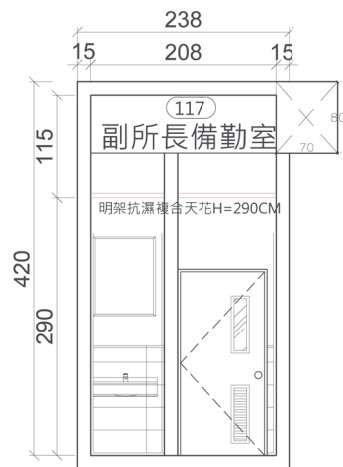


1-1'向剖面圖 05
比例: A1: 1/30 A3: 1/60

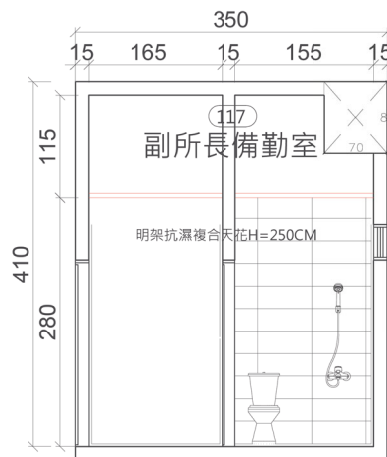


2-2'向剖面圖 06
比例: A1: 1/30 A3: 1/60

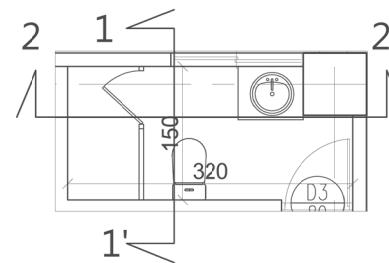

125所長備勤室平面圖 07
比例: A1: 1/30 A3: 1/60

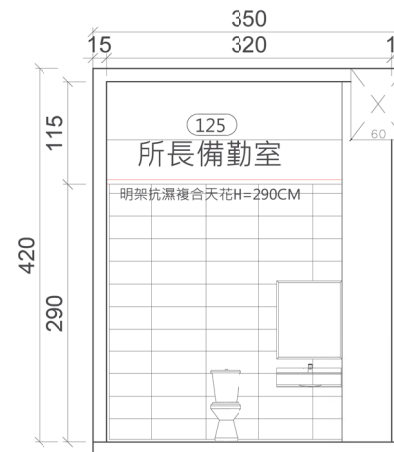

1-1'向剖面圖 08
比例: A1: 1/30 A3: 1/60

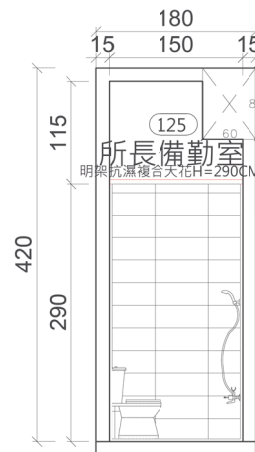

2-2'向剖面圖 09
比例: A1: 1/30 A3: 1/60



LC2 ARCHITECTS & PLANNERS

劉錦鐘建築師事務所
餘白室內設計研究室

242 新上市新莊區中華路二段84號1樓
TEL : (02)2998-3566 FAX : (02)2998-1536
E-mail : ja.lc2all@gmail.com

業主 / CLIENT

新竹市警察局

工程名稱 / PROJECT

新竹市警察局第二分局
埔頂派出所辦公廳舍新建工程

工程顧問

結構	遠拓顧問有限公司
機電	永森電機技師事務所
空調	弘發空調技師事務所
水保	國德水利技師事務所
弱電	潤澤智慧科技有限公司
消防	尊龍股份有限公司

說明 / DESCRIPTION

註:

- 1.本工程牆面及地坪均需對縫施作。
- 2.其餘廁所裝修參照本圖,廠商於施工前須先繪製牆壁及地坪放樣分割圖經建築師確認後始可施作。
- 3.磁磚應於結構體完成前選擇選色,並訂貨完成。
- 4.UT詳圖詳A1403

圖面名稱 / DRAWING TITLE







廁所詳圖二

比例尺 SCALE	1/100 (A1) 1/200 (A3)
繪圖 DRAWN BY	*****
設計 DESIGNED BY	劉錦鐘
核對 CHECKED BY	劉士傑
核准 APPROVED BY	劉錦鐘
業務號碼 JB NO.	*****
圖號 DRAW NO.	張號 SHEET NO.

A14

簽證人 SIGNATURE

劉錦鐘 建築師

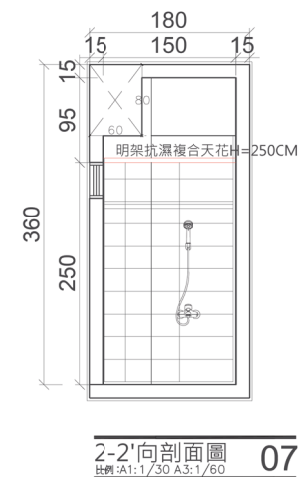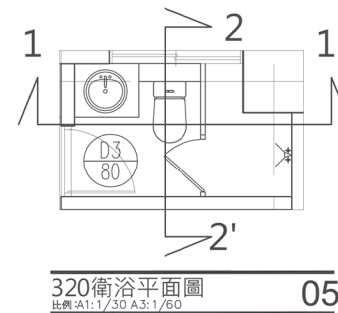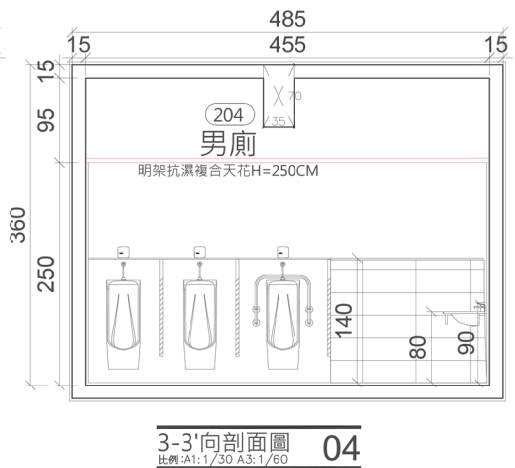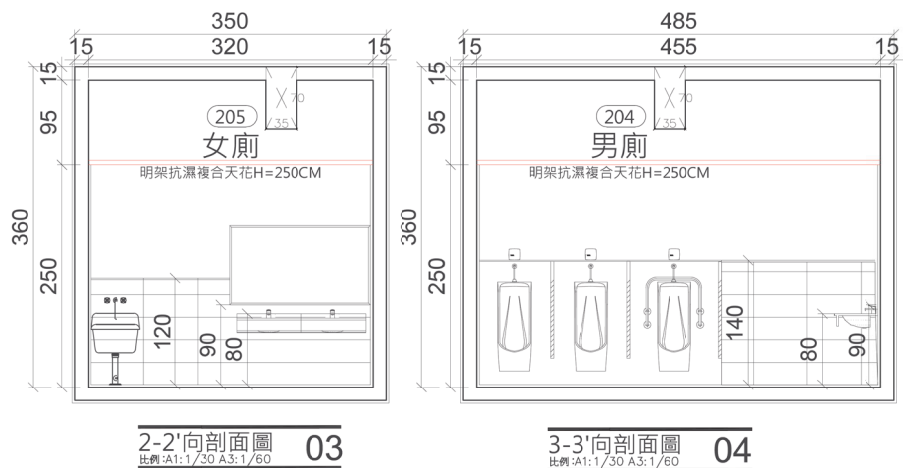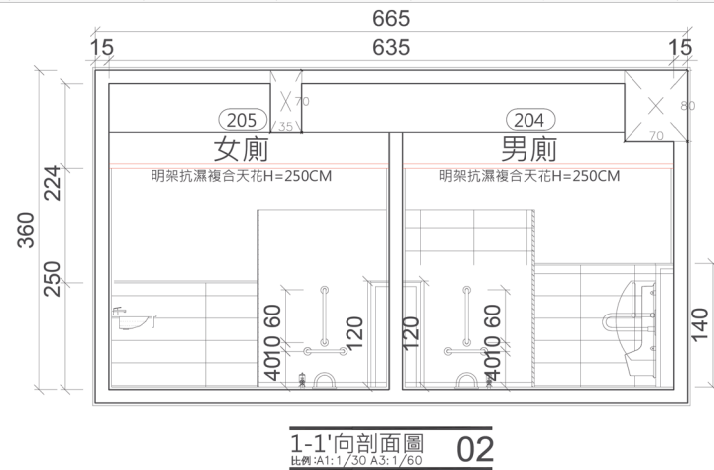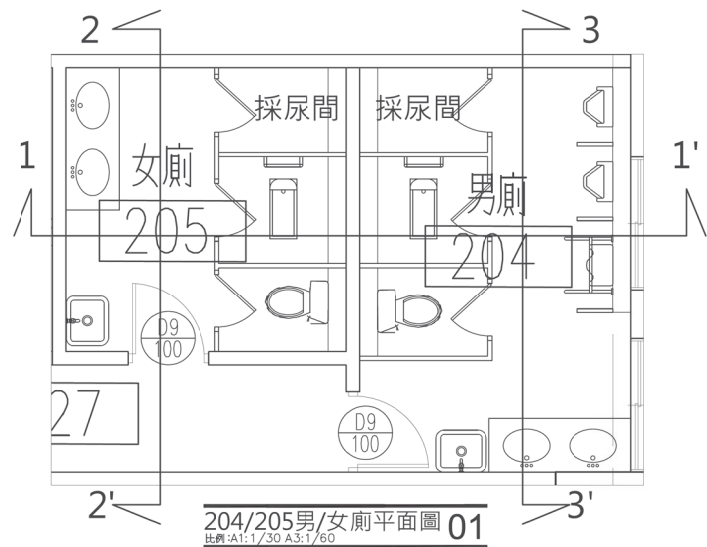

劉錦鐘建築師事務所
餘白室內設計研究室

242 新北市新莊區中華路二段84號1樓
TEL : (02)2998-3566 FAX : (02)2998-1536
E-mail : ja.lc2ail@gmail.com

業主 / CLIENT

新竹市警察局

工程名稱 / PROJECT

新竹市警察局第二分局
埔頂派出所辦公廳舍新建工程

工程顧問

結構	遠拓顧問有限公司
----	----------

機電	永森電機技師事務所
----	-----------

空調	泓發空調技師事務所
----	-----------

水保	國德水利技師事務所
----	-----------

弱電	鴻澤智慧科技有限公司
----	------------

消防	慕凰股份有限公司
----	----------

说明 / DESCRIPTION

註:

- 1.本工程牆面及地坪均需對縫施作。
- 2.其餘廁所裝修裝修參照本廠,廠商於施工前須先繪製牆壁及地坪放樣分割圖經建築師確認後始可施作。
- 3.磁磚應於結構體完成前選擇選色,並訂貨完成。
- 4.UT詳圖詳A1403

圖面名稱 / DRAWING TITLE

廁所詳圖三

比例尺 SCALE	1/100 (A1) 1/200 (A3)
-----------	-----------------------

繪圖 DRAWN BY	*****
-------------	-------

設計 DESIGNED BY	劉錦鍾
----------------	-----

核對 CHECKED BY	劉士傑
---------------	-----

核准 APPROVED BY	劉錦鍾
----------------	-----


業務號碼 JOB NO	*****
-------------	-------


圖號 DRAW NO	張號 S
------------	------

A14


03

簽證欄 / SIGNATURE

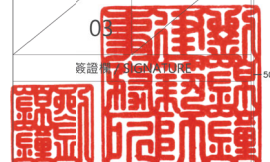


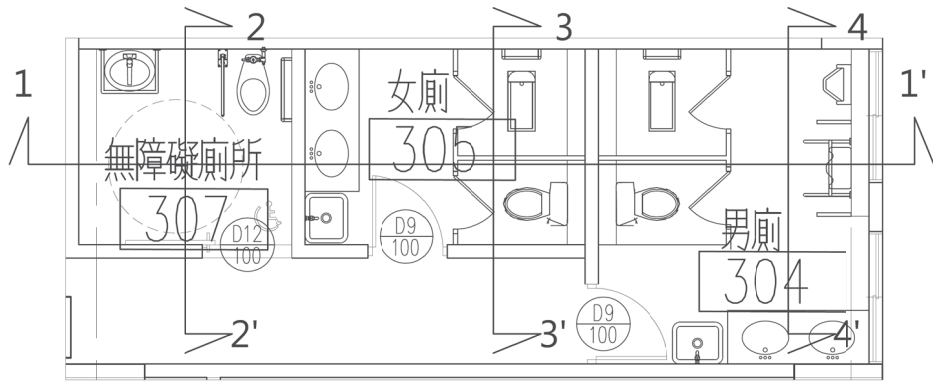


304/305/307廁所平面圖 01
比例:A1:1/30 A3:1/60

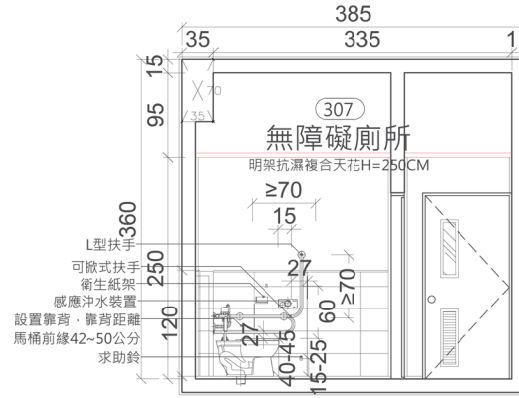


2-2向剖面圖 03
比例:A1:1/30 A3:1/60

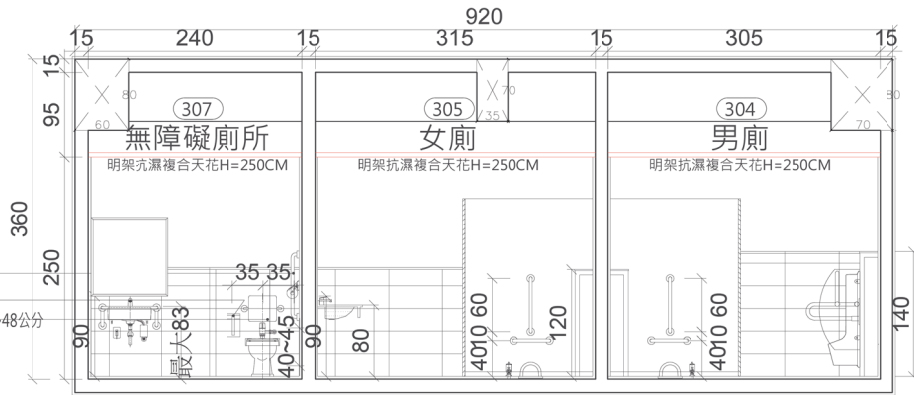


1-1'向剖面圖 02
比例:A1:1/30 A3:1/60

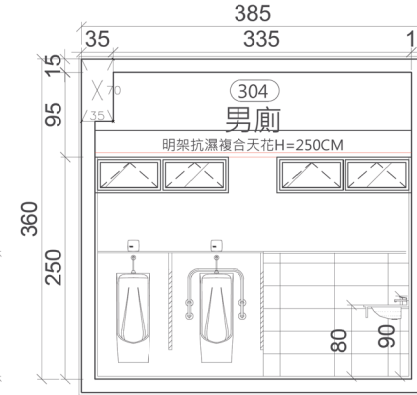


3-3'向剖面圖 04
比例:A1:1/30 A3:1/60

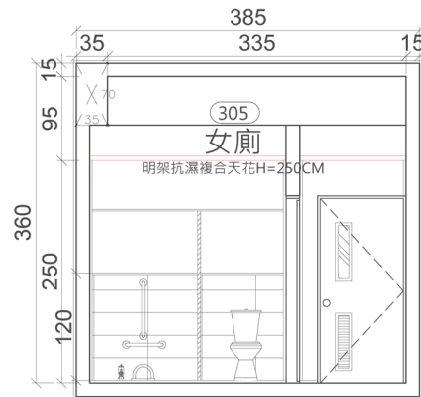


4-4'向剖面圖 05
比例:A1:1/30 A3:1/60

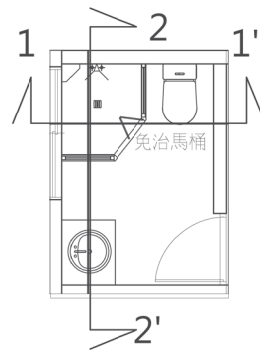

322衛浴平面圖 06
比例:A1:1/30 A3:1/60

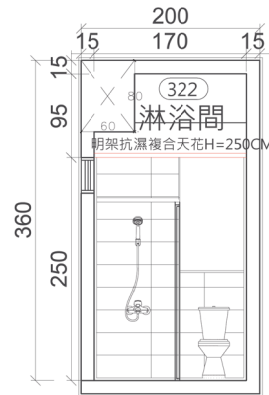

1-1'向剖面圖 07
比例:A1:1/30 A3:1/60

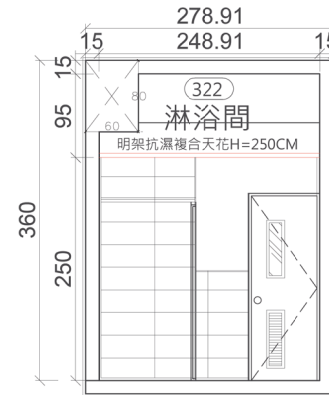

2-2向剖面圖 08
比例:A1:1/30 A3:1/60



LC2 ARCHITECTS & PLANNERS

劉錦鐘建築師事務所
餘白室內設計研究室

242 新上市新莊區中華路二段84號1樓
TEL : (02)2998-3566 FAX : (02)2998-1536
E-mail : ja.lc2all@gmail.com

業主 / CLIENT

新竹市警察局

工程名稱 / PROJECT

新竹市警察局第二分局
埔頂派出所辦公廳舍新建工程

工程顧問

結構 遠拓顧問有限公司

機電 永森電機技師事務所

空調 泓發空調技師事務所

水保 國德水利技師事務所

弱電 鴻澤智慧科技有限公司

消防 尊鳳股份有限公司

說明 / DESCRIPTION

註:

- 1.本工程牆面及地坪均需對縫施作。
- 2.其餘廁所裝修參照本圖,廠商於施工前須先繪製牆壁及地坪放樣分割圖經建築師確認後始可施作。
- 3.磁磚應於結構體完成前選擇選色,並訂貨完成。
- 4.UT詳圖詳A1403

圖面名稱 / DRAWING TITLE

廁所詳圖四

比例尺 SCALE 1/100 (A1) 1/200 (A3)

繪圖 DRAWN BY *****

設計 DESIGNED BY 劉錦鐘

核對 CHECKED BY 劉士傑


核准 APPROVED BY 劉錦鐘

業務號碼 JB NO. *****


圖號 DRAW NO. 張號 SHEET NO.

A14




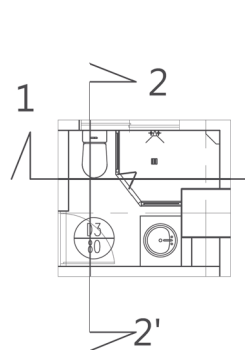


424衛浴平面圖 01
比例 A1: 1/30 A3: 1/60

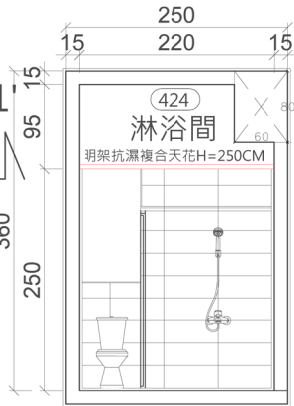


1-1'向剖面圖 02
比例 A1: 1/30 A3: 1/60

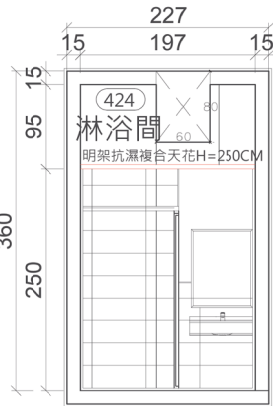

2-2'向剖面圖 03
比例 A1: 1/30 A3: 1/60

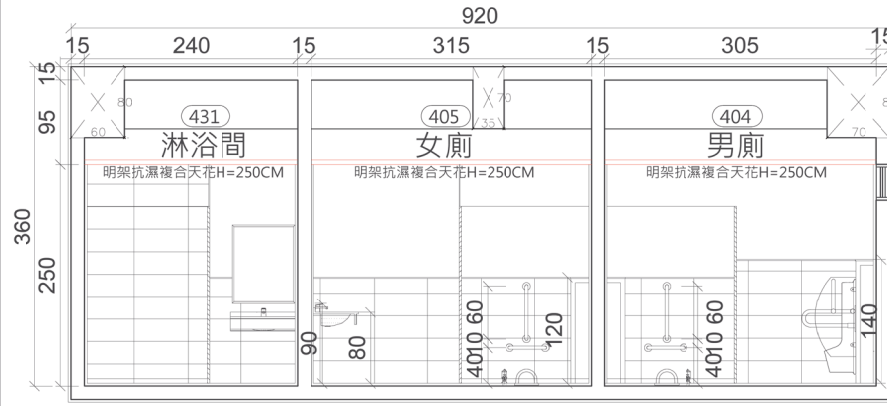

1-1'向剖面圖 08
比例 A1: 1/30 A3: 1/60

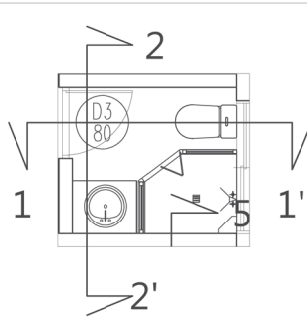


426衛浴平面圖 04
比例 A1: 1/30 A3: 1/60




1-1'向剖面圖 05
比例 A1: 1/30 A3: 1/60




2-2'向剖面圖 06
比例 A1: 1/30 A3: 1/60

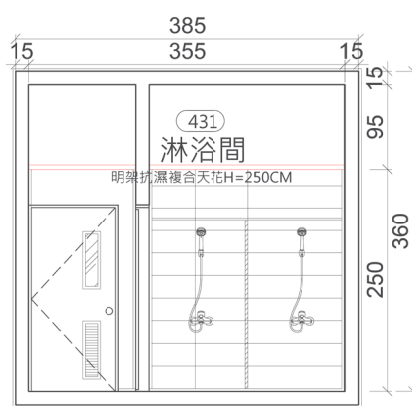


2-2'向剖面圖 09
比例 A1: 1/30 A3: 1/60

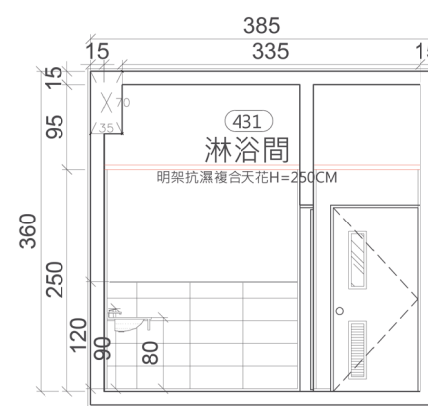


3-3'向剖面圖 10
比例 A1: 1/30 A3: 1/60

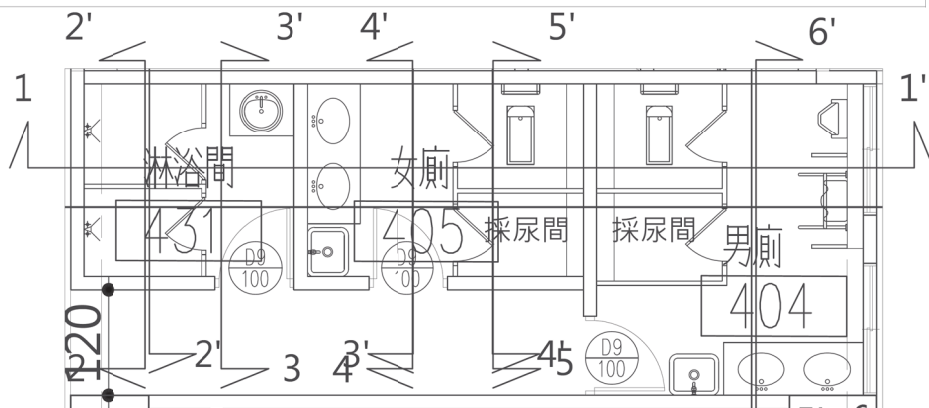

404/405/431廁所平面圖 07
比例 A1: 1/30 A3: 1/60

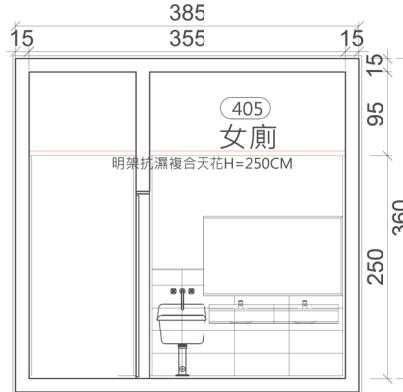

4-4'向剖面圖 11
比例 A1: 1/30 A3: 1/60

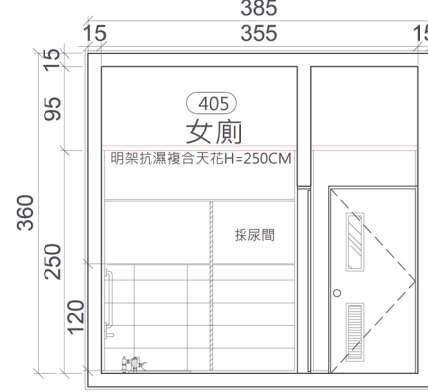

5-5'向剖面圖 12
比例 A1: 1/30 A3: 1/60



劉錦鐘建築師事務所
餘白室內設計研究室

242 新上市新莊區中華路二段84號1樓
TEL : (02)2998-3566 FAX : (02)2998-1536
E-mail : ja.lc2all@gmail.com

業主 / CLIENT

新竹市警察局

工程名稱 / PROJECT

新竹市警察局第二分局
埔頂派出所辦公廳舍新建工程

工程顧問

結構 達拓顧問有限公司

機電 永森電機技師事務所

空調 弘發空調技師事務所

水保 國德水利技師事務所

弱電 潤澤智慧科技有限公司

消防 尊風股份有限公司

說明 / DESCRIPTION

註:

- 1.本工程牆面及地坪均需對縫施作。
- 2.其餘廁所裝修裝修參照本圖,廠商於施工前須先繪製牆壁及地坪放樣分割圖經建築師確認後始可施作。
- 3.磁磚應於結構體完成前選擇選色,並訂貨完成。
- 4.UT詳圖詳A1403

圖面名稱 / DRAWING TITLE

廁所詳圖五

比例尺 SCALE 1/100 (A1) 1/200 (A3)

繪圖 DRAWN BY *****

設計 DESIGNED BY 劉錦鐘


核對 CHECKED BY 劉士傑


核准 APPROVED BY 劉錦鐘

業務號碼 JOB NO. *****


圖號 DRAW NO. 張號 SHEET NO.

A14

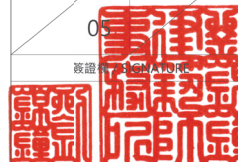


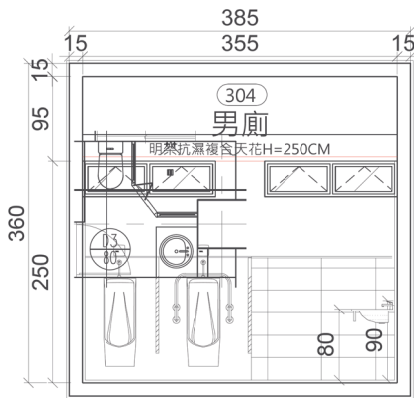

6-6'向剖面圖 01
比例: A1: 1/30 A3: 1/60

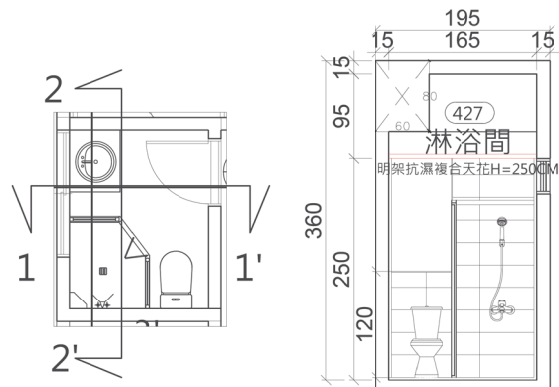


427衛浴平面圖 01
比例: A1: 1/30 A3: 1/60

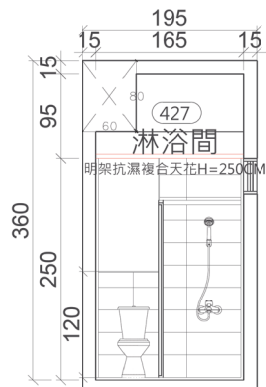


1-1'向剖面圖 02
比例: A1: 1/30 A3: 1/60




2-2'向剖面圖 03
比例: A1: 1/30 A3: 1/60

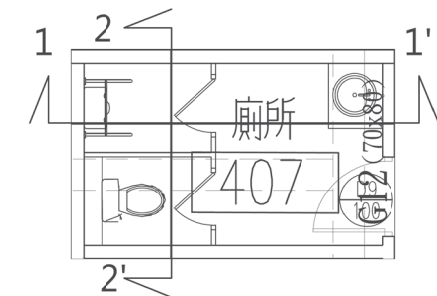


407衛浴平面圖 01
比例: A1: 1/30 A3: 1/60

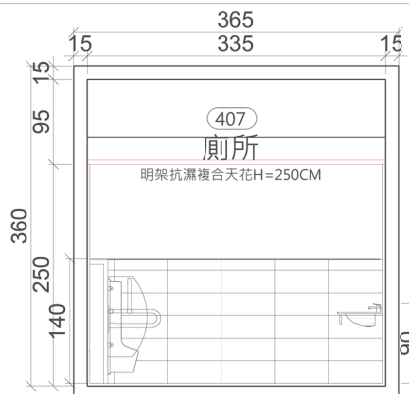


1-1'向剖面圖 02
比例: A1: 1/30 A3: 1/60

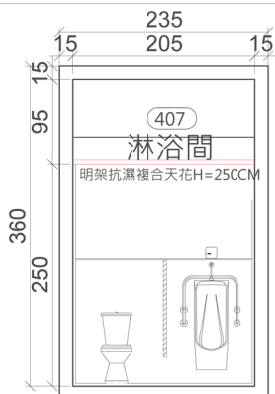


2-2'向剖面圖 03
比例: A1: 1/30 A3: 1/60

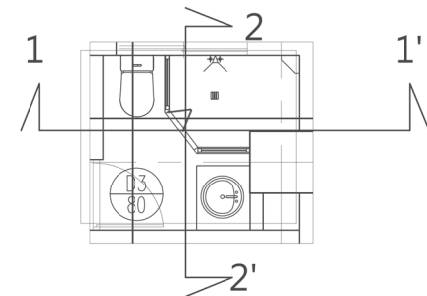


五樓備勤室衛浴平面圖 07
比例: A1: 1/30 A3: 1/60

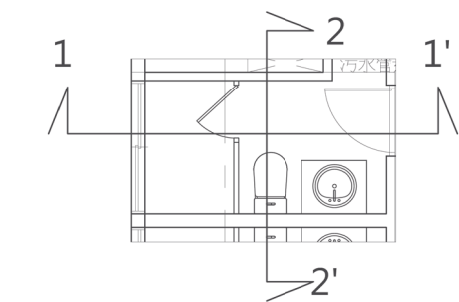


五樓備勤室衛浴平面圖 04
比例: A1: 1/30 A3: 1/60

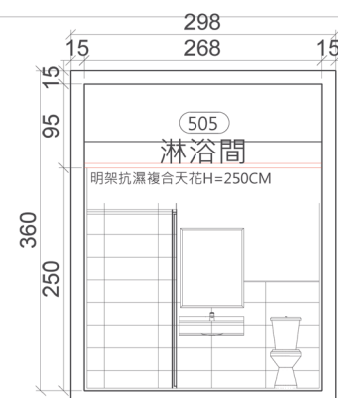


1-1'向剖面圖 05
比例: A1: 1/30 A3: 1/60

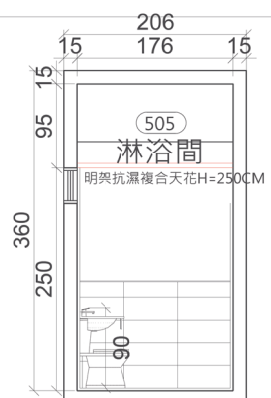

2-2'向剖面圖 06
比例: A1: 1/30 A3: 1/60

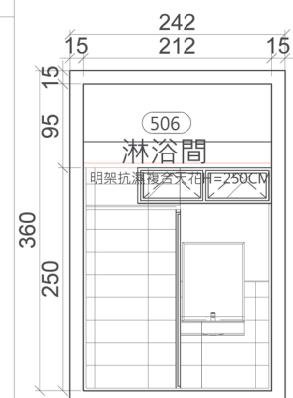

1-1'向剖面圖 08
比例: A1: 1/30 A3: 1/60

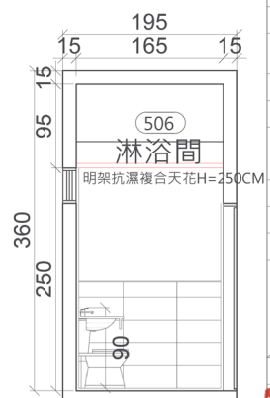

2-2'向剖面圖 09
比例: A1: 1/30 A3: 1/60



LC2 ARCHITECTS & PLANNERS

劉錦鐘建築師事務所
餘白室內設計研究室

242 新北市新莊區中華路二段84號1樓
TEL : (02)2998-3566 FAX : (02)2998-1536
E-mail : ja.lc2all@gmail.com

業主 / CLIENT

新竹市警察局

工程名稱 / PROJECT

新竹市警察局第二分局
埔頂派出所辦公廳舍新建工程

工程顧問

結構 遠拓顧問有限公司

機電 永森電機技師事務所

空調 泓發空調技師事務所

水保 國德水利技師事務所

弱電 潤澤智慧科技有限公司

消防 華風股份有限公司

說明 / DESCRIPTION

- 註:
- 1.本工程牆面及地坪均需對縫施作。
 - 2.其餘廁所裝修參照本圖,廠商於施工前須先繪製牆壁及地坪放樣分割圖經建築師確認後始可施作。
 - 3.磁磚應於結構體完成前選擇選色,並訂貨完成。
 - 4.UT詳圖詳A1403

圖面名稱 / DRAWING TITLE

廁所詳圖六

比例尺 SCALE 1/100 (A1) 1/200 (A3)

繪圖 DRAWN BY *****

設計 DESIGNED BY 劉錦鐘

核對 CHECKED BY 劉士傑

核准 APPROVED BY 劉錦鐘


業務號碼 JOB NO. *****


圖號 DRAW NO. 張號 SHEET NO.

A14

06

簽證人 SIGNATURE

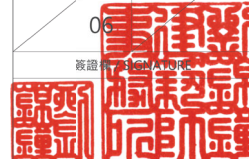

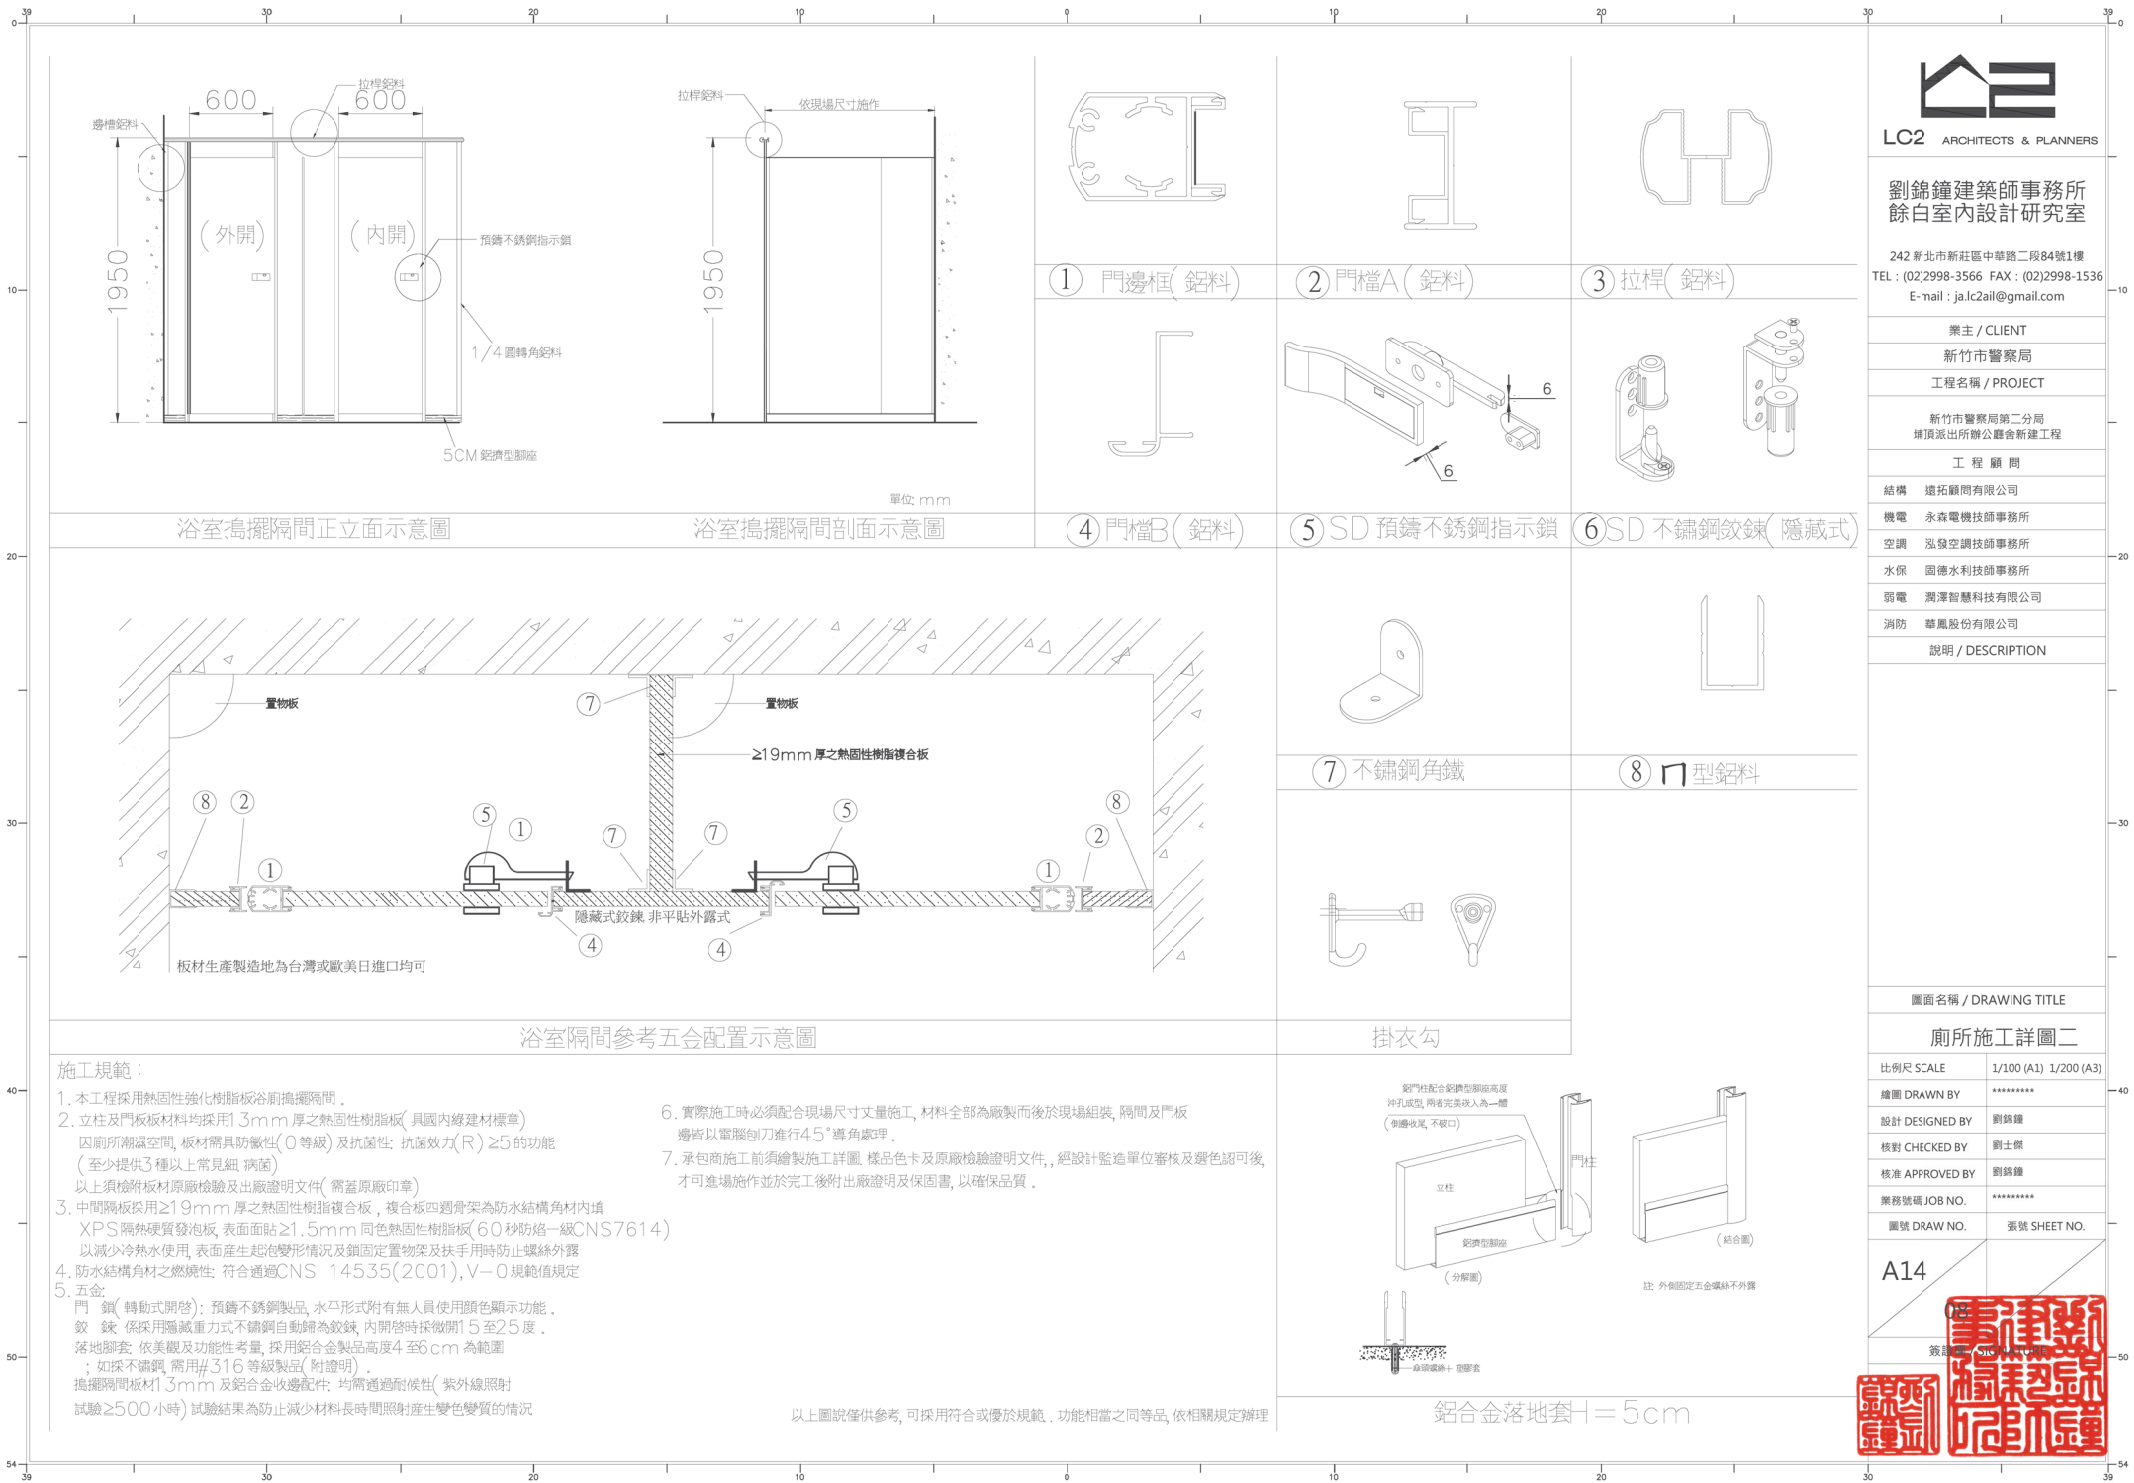

劉錦鐘建築師事務所
餘白室內設計研究室

242 新北市新莊區中華路二段 84 號 1 樓
TEL: (02)2998-3566 FAX: (02)2998-1536
E-mail: ja.lc2ail@gmail.com

業主 / CLIENT
新竹市警察局

工程名稱 / PROJECT
新竹市警察局第二分局
填頂派出所辦公廳舍新建工程

工程顧問
結構 遠拓顧問有限公司
機電 永森電機技師事務所
空調 泓發空調技師事務所
水保 國德水利技師事務所
弱電 潤澤智慧科技有限公司
消防 華風股份有限公司

說明 / DESCRIPTION

圖面名稱 / DRAWING TITLE
廁所施工詳圖二

比例尺 SCALE 1/100 (A1) 1/200 (A3)

繪圖 DRAWN BY *****

設計 DESIGNED BY 劉錦鐘

核對 CHECKED BY 劉士傑


核准 APPROVED BY 劉錦鐘

業務號碼 JOB NO. *****


圖號 DRAW NO. 張號 SHEET NO.

A14

簽章

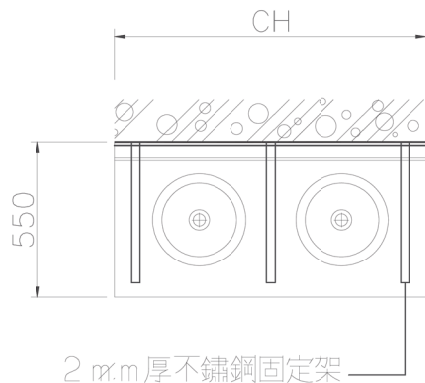

廁所洗手台平面圖

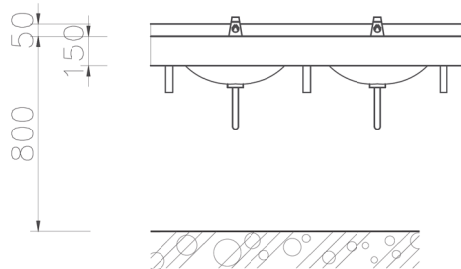


廁所洗手台立面圖

12mm 透心抗菌人造石材料說明:

係由壓克力強化樹脂、天然礦石、天然顏料聚合而成，非一般碳酸鈣石粉合成產品。表面經鍍膜紫外線光硬化噴塗黏著（非表面塗抹方式），呈現皮紋面固化達到滅菌功能，其性能要求如下：

1. 耐候性（紫外線照射試驗 ≥ 500 小時）試驗結果為無異狀變化，防止減少長時間照射產生變色變質的情況。
2. 對常見細菌如：金黃色葡萄球菌、肺炎桿菌、沙門氏菌（R）值具抗菌效力。
3. 防黴試驗達0級標準（無黴菌生長）。
4. 對常見於人類口腔、消化道及泌尿道的細菌：白色念珠菌抗菌 ≥ 95 。板材不可為中國大陸製品。

四分透心抗菌人造石

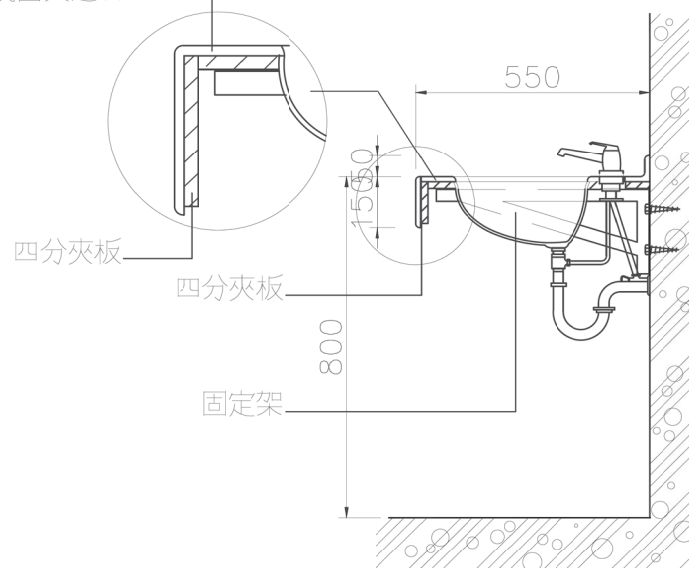

廁所洗手台剖面圖

面盆型式僅供參考，採用上裝式，屬水電工程

人造石枱面施工標準：

1. 本枱面採用厚12mm（含）以上之透心人造石板材。
2. 本枱面背牆5cm，深度55—60cm，枱面前緣長度為10—15cm之人造石枱面。
3. 板材拼接時，需以同色膠拌合。
4. 拼接板材溢出之同色膠需完全乾涸後，再進行表面清除工作。
5. 清除表面拼接處後，以細砂紙修磨潤飾整個表面。
6. 為了達到板面最佳觸感，需以電動研磨機加#120→#240→#360→#600砂紙漸進乾磨。
7. 本工程材料、顏色、及配件等，於施工前，須經建築師審核認可，並轉送業主備查後，方可進場施工。
8. 臉盆與枱面及枱面與牆面需以矽膠填縫處理。

以上圖說僅供參考，可採用符合或優於規範、功能相當之同等品依相關規定辦理



LC2 ARCHITECTS & PLANNERS

劉錦鐘建築師事務所
餘白室內設計研究室

242 新竹市新莊區中華路二段84號1樓
TEL : (02)2998-3566 FAX : (02)2998-1536
E-mail : ja.lc2ai@gmail.com

業主 / CLIENT

新竹市警察局

工程名稱 / PROJECT

新竹市警察局第二分局
埔頂派出所辦公廳舍新建工程

工程顧問

結構 進拓顧問有限公司

機電 永森電機技師事務所

空調 弘發空調技師事務所

水保 國德水利技師事務所

弱電 潤澤智慧科技有限公司

消防 森鳳股份有限公司

說明 / DESCRIPTION

圖面名稱 / DRAWING TITLE

廁所施工詳圖三

比例尺 SCALE 1/100 (A1) 1/200 (A3)

繪圖 DRAWN BY *****

設計 DESIGNED BY 劉錦鐘

核對 CHECKED BY 劉士傑

核准 APPROVED BY 劉錦鐘

業務號碼 JOB NO. *****

圖號 DRAW NO. 張號 SHEET NO.

A14

09

簽證人 SIGNATURE

監證人 SUPERVISOR

日期 DATE

地點 LOCATION

圖章 STAMP



LC2 ARCHITECTS & PLANNERS

劉錦鐘建築師事務所
餘白室內設計研究室

242 新北市新莊區中華路二段84號1樓
TEL : (02)2998-3566 FAX : (02)2998-1536
E-mail : ja.lc2ail@gmail.com

業主 / CLIENT

新竹市警察局

工程名稱 / PROJECT

新竹市警察局第二分局
埔頂派出所辦公廳舍新建工程

工 程 顧 問

結構	惠拓顧問有限公司
機電	永森電機技師事務所
空調	泓發空調技師事務所
水保	國德水利技師事務所
弱電	潤澤智慧科技有限公司
消防	華風股份有限公司

說明 / DESCRIPTION


圖面名稱 / DRAWING TITLE

防撞墊設置平面圖


比例尺 SCALE	1/100 (A1) 1/200 (A3)
繪圖 DRAWN BY	*****
設計 DESIGNED BY	劉錦鐘
核對 CHECKED BY	劉士傑
核准 APPROVED BY	劉錦鐘
業務號碼 JOB NO.	*****
圖號 DRAW NO.	張號 SHEET NO.

A15


簽證 / SIGNATURE

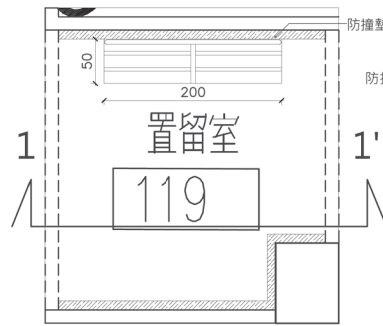

119留置室平面圖 01
比例:A1:1/30 A3:1/60

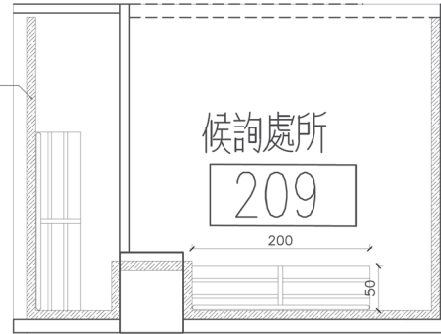

209候詢處所平面圖 02
比例:A1:1/30 A3:1/60

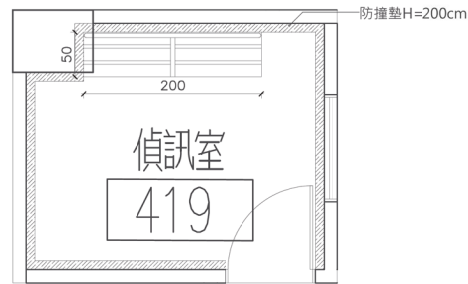

419偵訊室所平面圖 03
比例:A1:1/30 A3:1/60



242 新北市新莊區中華路二段84號1樓
TEL : (02)2998-3566 FAX : (02)2998-1536
E-mail : ja.lc2ail@gmail.com

新竹市警察局

工程顧問

遠拓顧問有限公司

機靈	必亦靈機快活事致成
----	-----------

水保	吕梁水利职业学院
----	----------

88电	天津昌泰科技发展有限公司
88电	天津昌泰科技发展有限公司

说明 / DESCRIPTION

雜項施工詳圖二

繪圖 DRAWN BY	*****
-------------	-------


核對 CHECKED BY	謝士傑
---------------	-----

燃氣地理 IDB NO	*****
-------------	-------

100

簽名 / SIGNATURE

新大正

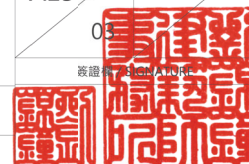

註:1.扶手材質均為不銹鋼SUS-304
2.用於A樓梯



註：用於A欄檢。



B剖面圖

註:1.扶手材質均為不銹鋼SUS-304
2.用於R樓梯



註:1.本圖案參考美製PAWLING,
RG-300型去泥板繪製,承商得
採用性能相同之產品
2.落水頭及PVC排水管均屬土建工程
3.尺寸規格及大樣於施工前送審核準後
方可施工





LC2 ARCHITECTS & PLANNERS

劉錦鐘建築師事務所
餘白室內設計研究室

242 新北市新莊區中華路二段84號1樓
TEL : (02)2998-3566 FAX : (02)2998-1536
E-mail : ja.lc2ai@gmail.com

業主 / CLIENT

新竹市警察局

工程名稱 / PROJECT

新竹市警察局第二分局
填頂派出所辦公廳舍新建工程

工程顧問

結構 遠拓顧問有限公司

機電 永森電機技師事務所

空調 泓發空調技師事務所

水保 國德水利技師事務所

弱電 潤澤智慧科技有限公司

消防 華鳳股份有限公司


說明 / DESCRIPTION

圖面名稱 / DRAWING TITLE

防撞墊施工詳圖

比例尺 SCALE	1/100 (A1) 1/200 (A3)
繪圖 DRAWN BY	*****
設計 DESIGNED BY	劉錦鐘
核對 CHECKED BY	劉士傑
核准 APPROVED BY	劉錦鐘
業務號碼 JOB NO.	*****
圖號 DRAW NO.	張號 SHEET NO.

A15

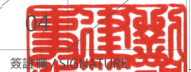

一. 材質說明:

1. 防撞板底部為9mm(±0.2mm)厚的夾板,
2. 中間層為50mm(±2mm)厚泡棉
2-1. 內泡棉 30mm(±1mm)厚, 硬度 30以上
2-2. 外聚合泡棉 20mm(±1mm)厚, 硬度 70以上
3. 最外層為0.8mm(±0.02mm)厚之乳膠皮
4. 夾板與泡棉間以黏著膠黏結之, 再將乳膠皮以?字釘固定於夾板上.

二. 施工說明:


1. 清潔施作範圍內之牆壁
2. 將防撞墊背面塗上黏著劑, 在將防撞墊固定在牆上
3. 再以中T鋼釘固定於牆上
4. 輕拍防撞板以確定固定於牆面上.

三. 承包商於施作前需檢附目錄及上述檢測證明文件送審, 合格後方可施作.

四. 乳膠皮需符合下列物性檢測

試驗項目	標準值
拉力強度(kgf)	經向(MD): 23 ↑ 緯向(CD): 10 ↑
伸長率(%)	經向(MD): 45 ↑ 緯向(CD): 165 ↑
剝離強度(kgf)	經向(MD): 3 ↑ 緯向(CD): 2 ↑
撕裂強度(kgf)	經向(MD): 4.0 ↑ 緯向(CD): 3.5 ↑
破裂強度(kgf)	9 ↑

五. 內泡棉及乳膠皮需達到防焰性CNS10285測試一級

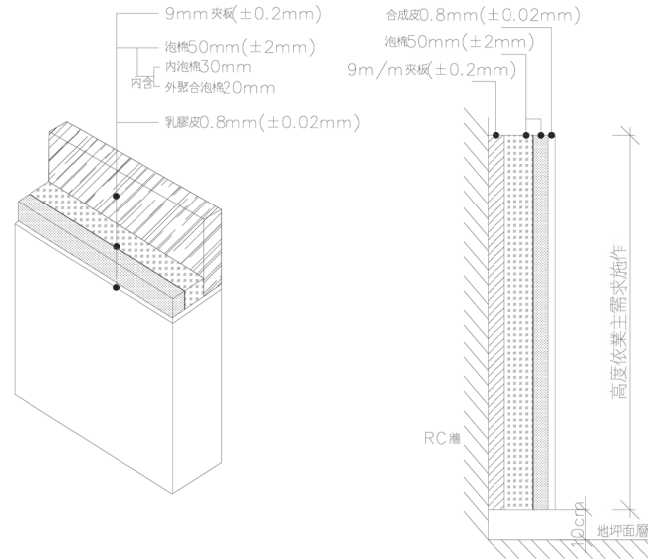

保護墊材質詳圖(牆面)


比例:

01

保護墊詳圖(牆面)

比例:


02

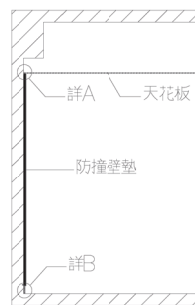

防撞壁墊施工剖面圖

比例:


03

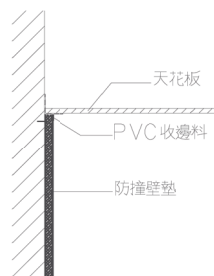

A-施工收邊詳圖

比例:

04

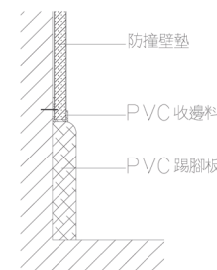

B-施工收邊詳圖

比例:

05



242 新北市新莊區中華路二段84號1樓
TEL : (02)2998-3566 FAX : (02)2998-1536
E-mail : ja.lc2ail@gmail.com

新竹市警察局

工程顧問

結構	達拓顧問有限公司
機電	永森電機技師事務所
空調	泓發空調技師事務所
水保	固德水利技師事務所
弱電	鴻澤智慧科技有限公司
消防	華鳳股份有限公司
說明 / DESCRIPTION	

無障礙施工詳圖

繪圖 DRAWN BY	*****
-------------	-------


核對 CHECKED BY	劉士傑
---------------	-----

業務號碼 JOB NO.	*****
--------------	-------


05

三


賤誼休 / SIGNATURE

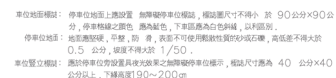

① 停車空間設施詳圖

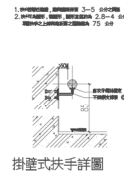

2 無障礙樓梯設施詳圖

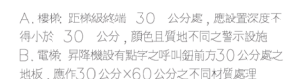

③ 電梯、樓梯警示帶大樣




④ 推桿式水龍頭、無障礙長桿扶手

5 無障礙標誌



⑥ 無障礙小便斗詳圖

 

7 建築物無障礙設施廁所



LC2 ARCHITECTS & PLANNERS

劉錦鐘建築師事務所 餘白室內設計研究室

242 新北市新莊區中華路二段84號1樓
TEL : (02)2998-3566 FAX : (02)2998-1536
E-mail : ja.lc2ail@gmail.com

業主 / CLIENT

新竹市警察局

工程名稱 / PROJECT

新竹市警察局第二分局
埔頂派出所辦公廳舍新建工程

工程顧問

結構	惠拓顧問有限公司
機電	永森電機技師事務所
空調	泓發空調技師事務所
水保	固德水利技師事務所
弱電	潤澤智慧科技有限公司
消防	華風股份有限公司

說明 / DESCRIPTION

圖面名稱 / DRAWING TITLE


鐵欄杆及不銹鋼鐵椅施工詳圖

比例尺 SCALE	1/100 (A1) 1/200 (A3)
繪圖 DRAWN BY	*****
設計 DESIGNED BY	劉錦鐘
核對 CHECKED BY	劉士傑
核准 APPROVED BY	劉錦鐘
業務號碼 JOB NO.	*****
圖號 DRAW NO.	張號 SHEET NO.


A15

06

簽證人: 劉錦鐘

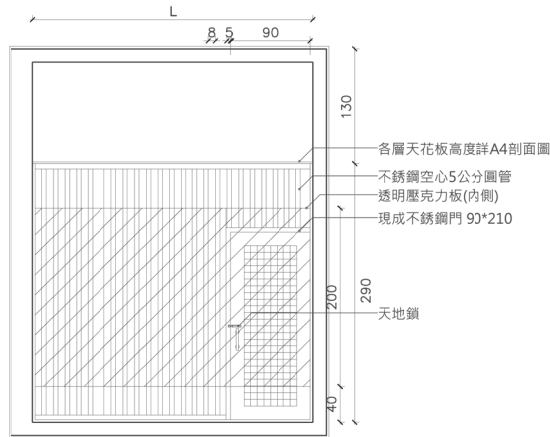


119/209/419立面圖 01
比例: A1: 1/30 A3: 1/60

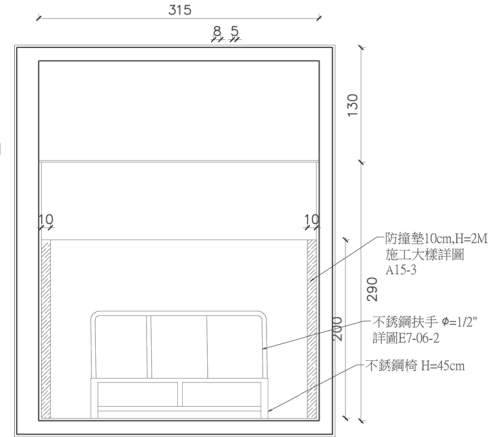

119留置室剖面圖 03
比例: A1: 1/30 A3: 1/60



不銹鋼鐵椅平面圖 01
比例: A1: 1/30 A3: 1/60

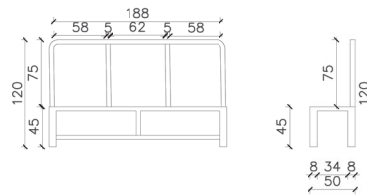

不銹鋼鐵椅立面圖 01
比例: A1: 1/30 A3: 1/60

編號	面積(ha)	土地使用分區	逕流係數
A1	0.053935	乙種工業區	0.67
A2	0.092165	乙種工業區	0.67
B1	0.029401	乙種工業區	0.67
B2	0.019255	乙種工業區	0.67
R1	0.012200	混凝土及瀝青路面	0.90
總計	0.206956		



LC2 ARCHITECTS & PLANNERS

劉錦鐘建築師事務所
餘白室內設計研究室

242 新北市新莊區中華路二段84號1樓
TEL : (02)2998-3566 FAX : (02)2998-1536
E-mail : ja.lc2ai@gmail.com

業主 / CLIENT

新竹市警察局

工程名稱 / PROJECT

新竹市警察局第二分局
埔頂派出所辦公廳舍新建工程

工程顧問

結構 達拓顧問有限公司
機電 永森電機技師事務所
空調 弘發空調技師事務所
水保 國德水利技師事務所
弱電 潤澤智慧科技有限公司
消防 華鳳股份有限公司

說明 / DESCRIPTION



圖面名稱 / DRAWING TITLE

集水區分析圖

比例尺 SCALE	1/250(A3)
繪圖 DRAWN BY	*****
設計 DESIGNED BY	劉錦鐘
核對 CHECKED BY	劉士傑
核准 APPROVED BY	劉錦鐘
業務號碼 JOB NO.	*****
圖號 DRAW NO.	張號 SHEET NO.

L1

01

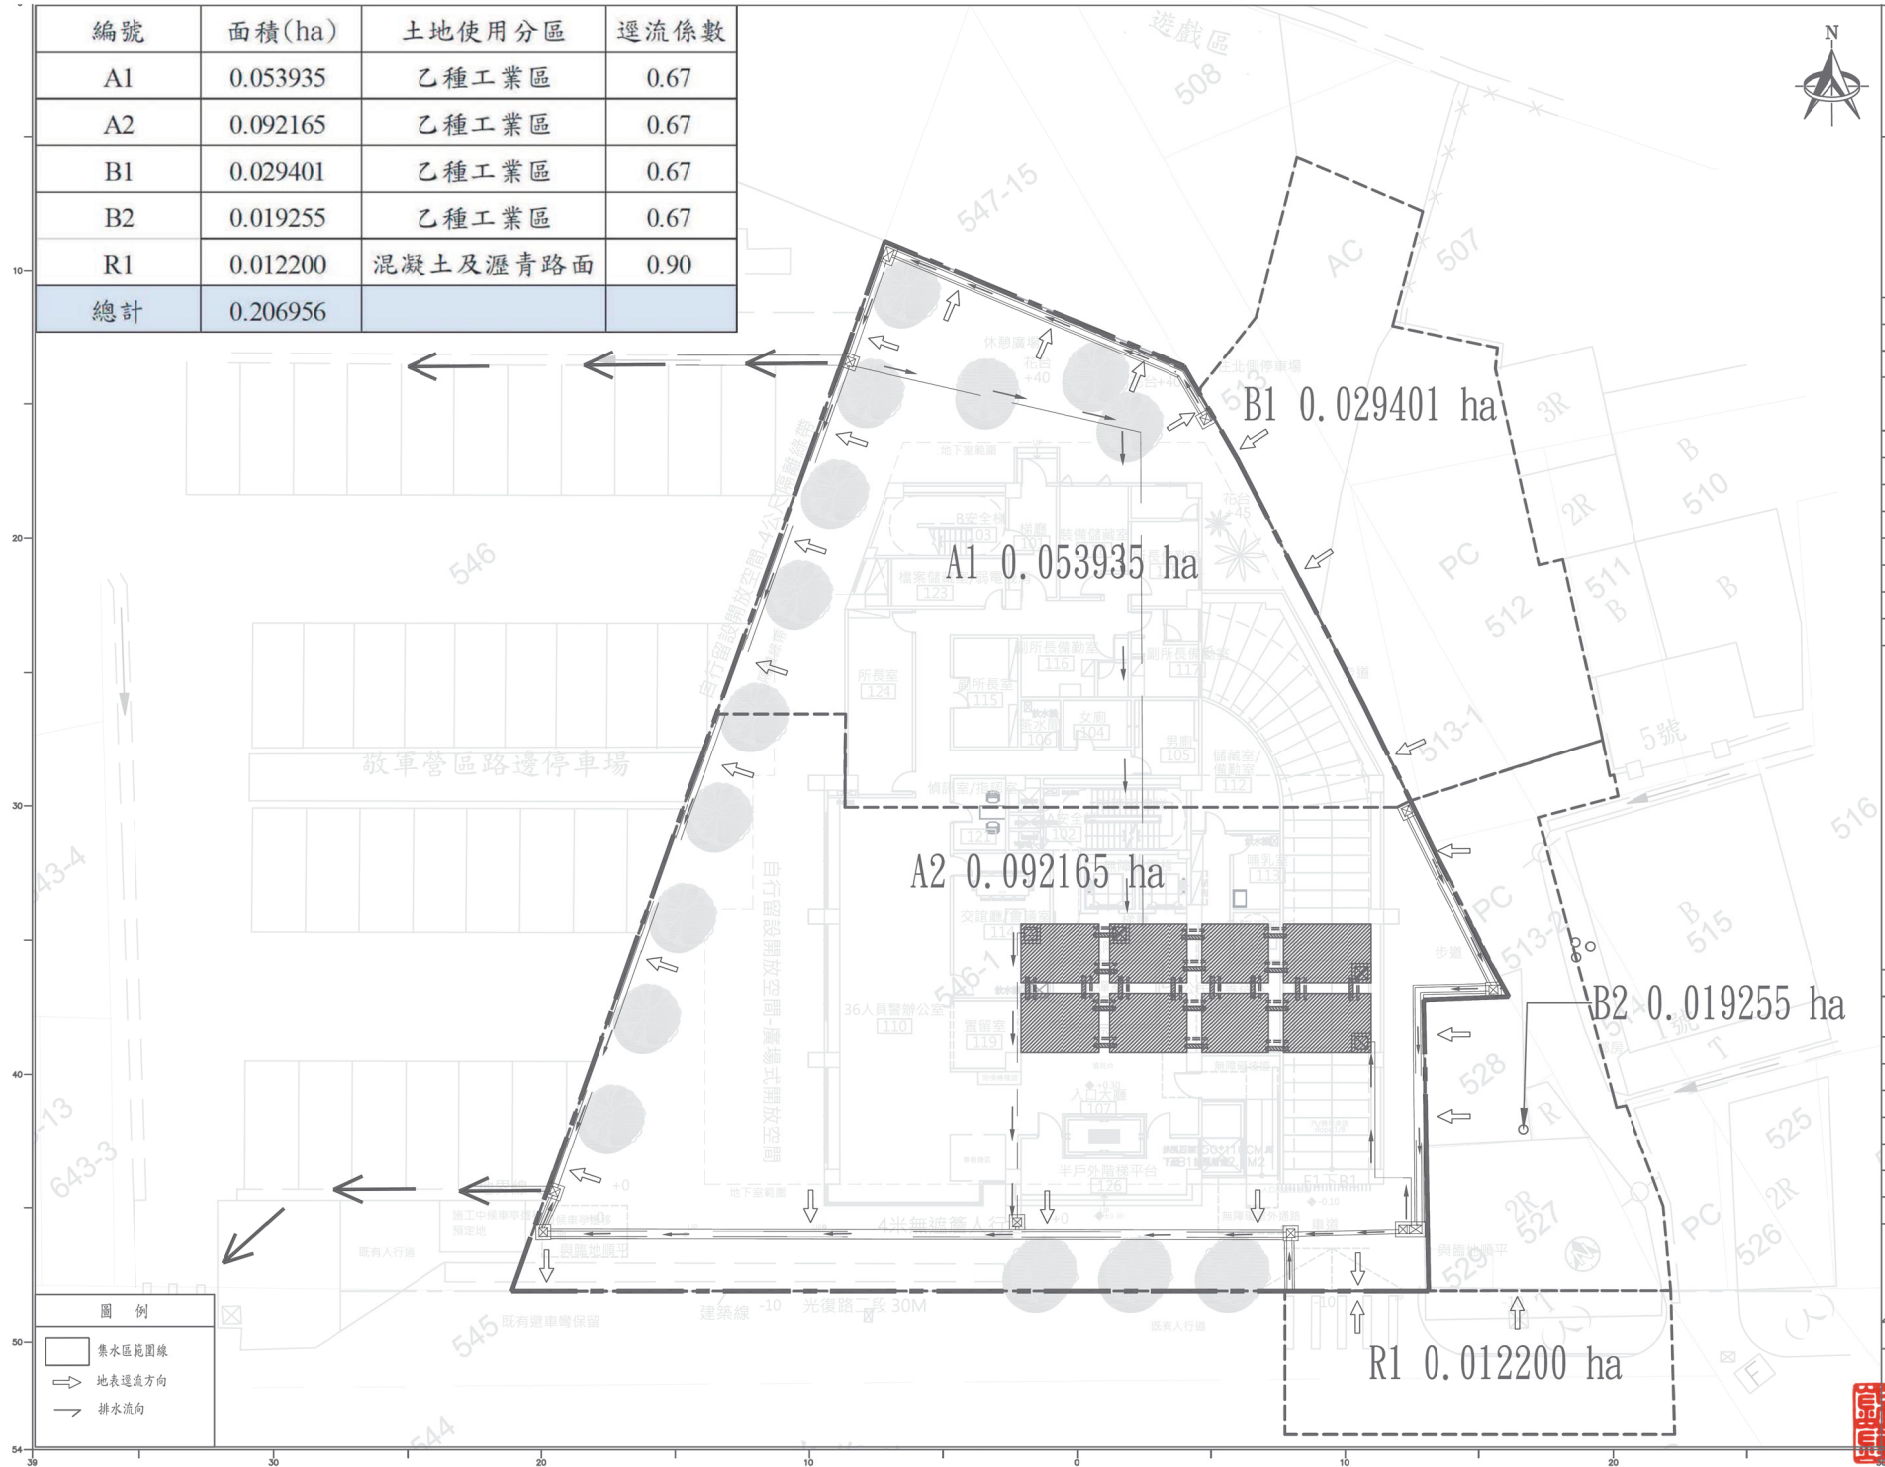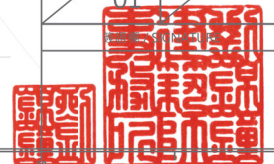

機車停車格

集水井CA2
WxLxH 60x40x50 cm
草溝 DA2
WxH 25x36~40 cm
L 5.03 m

排水溝 DA1
WxH 25x25~30 cm
L 16.76 m

既有公共排水溝U1
聯外排水管 CP1
φ150 mm PP

溢流井 H1
WxLxH 40x40x70 cm

集水井CA1
WxLxH 40x40x50 cm

草溝 DA3
WxH 25x40~58 cm
L 40.86 m

敬軍營區路邊停車場

進水管 IP1
φ100 mm PP

集水井CB1
WxLxH 40x40x50 cm

抽水機 x2
維修孔 WxL 70x70 cm

排水溝 DB1
WxH 25x25~35 cm
L 8.83 m

集水井CB5
WxLxH 40x40x70 cm

銜接既有公共排水溝U4

排水溝 DB3
WxH 25x50~52 cm
L 1.57 m

集水井CB4
WxLxH 40x40x70 cm

消能井CC1
WxLxH 40x40x50 cm

聯外排水管 CP2
φ150 mm PP

集水井CB3
WxLxH 40x40x50 cm

既有公共排水溝復舊U2

排水溝 DB2
WxH 25x35~25 cm
L 14.62 m

溢流井H2
WxLxH 1.10x40x70 cm

過路暗管
φ200 mm PP



圖例

- 排水流向
- 排水溝編號
W寬度(m) x H深度(m)
L:排水路長度(m)
- 集水井
W寬度(m) x L長度(m) x H深度(m)
- 抽水機
- 清除孔 60 x 60 (cm)
- 維修孔 70 x 70 (cm)
- 放流管
- 進水管
- 雨水貯集滯洪池
- 基地範圍
- 新設花園範圍




LC2 ARCHITECTS & PLANNERS

劉錦鐘建築師事務所
餘白室內設計研究室

242 新北市新莊區中華路二段84號1樓
TEL : (02)2998-3566 FAX : (02)2998-1536
E-mail : ja.lc2ai@gmail.com

業主 / CLIENT	新竹市警察局
工程名稱 / PROJECT	新竹市警察局第二分局 埔頂派出所辦公廳舍新建工程
工程顧問	結構 遠拓顧問有限公司 機電 永森電機技師事務所 空調 泓發空調技師事務所 水保 國德水利技師事務所 弱電 潤澤智聯科技有限公司 消防 華鳳股份有限公司
說明 / DESCRIPTION	

圖面名稱 / DRAWING TITLE	排水系統平面配置圖(一)
比例尺 SCALE	1/200(A3)
繪圖 DRAWN BY	*****
設計 DESIGNED BY	劉錦鐘
核對 CHECKED BY	劉士傑
核准 APPROVED BY	劉錦鐘
業務號碼 JOB NO.	*****
圖號 DRAW NO.	張號 SHEET NO.

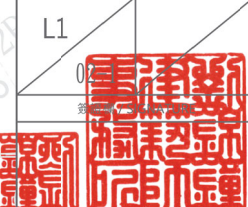

雨水流出抑制設施一覽表						
項次	工程項目	編號	尺寸	單位	數量	備註
1	雨水貯集滯洪池	PD1	W 2.75 x L 3.65 x H 1.30 (m)	池	1	建築結構 (共8池，有效水深0.90m)
2		PD2	W 2.75 x L 3.65 x H 1.30 (m)	池	1	
3		PD3	W 2.75 x L 3.10 x H 1.30 (m)	池	1	
4		PD4	W 2.75 x L 4.10 x H 1.30 (m)	池	1	
5		PD5	W 2.75 x L 3.65 x H 1.30 (m)	池	1	
6		PD6	W 2.75 x L 3.65 x H 1.30 (m)	池	1	
7		PD7	W 2.75 x L 3.10 x H 1.30 (m)	池	1	
8		PD8	W 2.75 x L 4.10 x H 1.30 (m)	池	1	
9	沉水式著脫抽水機	-	川源CP(T)-65.5-100(7.5HP)	台	2(含備用1台)	管徑Ø 100mm(一次運轉1台，共2台備用交替運轉，位於PD1)
10	閘閥	-	Ø 100mm管	組	2	
11	逆止閥	-	Ø 100mm管	組	2	
12	防震接頭	-	Ø 100mm管	組	2	
13	進水管	IP1	Ø 100mm	m	23.28	PP，共1支
14	進水管	IP2	Ø 100mm	m	10.57	PP，共1支
15	放流管	OP1	Ø 100mm	m	25.02	SUS，共1支
16	電動閥	-	Ø 100mm	處	2	設置於進水管IP1與IP2 共2組
17	水位計	-	-	組	1	
18	溢流井	H1	0.40 m W x 0.40 m L x 0.70 m H	處	1	
19	溢流井	H2	1.10 m W x 0.40 m L x 0.70 m H	處	1	
20	集水井	CA1	0.40 m W x 0.40 m L x 0.50 m H	處	1	
21	集水井	CA2	0.60 m W x 0.40 m L x 0.50 m H	處	1	
22	集水井	CB1	0.40 m W x 0.40 m L x 0.50 m H	處	1	
23	集水井	CB2	0.40 m W x 0.40 m L x 0.50 m H	處	1	
24	集水井	CB3	0.40 m W x 0.40 m L x 0.70 m H	處	1	
25	集水井	CB4	0.40 m W x 0.40 m L x 0.70 m H	處	1	
26	集水井	CB5	0.40 m W x 0.40 m L x 0.70 m H	處	1	
27	消能井	CC1	0.40 m W x 0.40 m L x 0.50 m H	處	1	
28	聯外排水管	CP1	Ø 150mm	m	0.36	PP
29	聯外排水管	CP2	Ø 150mm	m	0.36	PP
30	維修孔	-	70x70(cm)	組	1	不鏽鋼維修孔蓋
31	清掃孔	-	60x60(cm)	組	7	不鏽鋼維修孔蓋
32	爬梯	-	-	組	2	
33	通氣管	-	Ø 100mm	支	8	PP
34	連通管	-	Ø 200mm	支	16	PP
35	排水溝	DA1	0.25m W x 0.30m H	m	16.76	矩形
36	草溝	DA2	0.25m W x 0.36~0.40m H	m	5.03	
36	草溝	DA3	0.25m W x 0.40~0.58m H	m	40.86	
37	排水溝	DB1	0.25m W x 0.25~0.35m H	m	8.88	矩形
38	排水溝	DB2	0.25m W x 0.35~0.25m H	m	14.62	矩形
39	排水溝	DB3	0.25m W x 0.50~0.52m H	m	1.57	矩形
40	過路暗管	-	Ø 150mm	m	4.85	PP
41	既有公共排水溝復舊	U2	0.25m W x 0.50m H	m	34.61	矩形

註1:採抽水機方式操作者，進水管設電動(磁)閥等水位感應控制閥件應設置於與進水管入口端高程差小於3m處，避免關閉時水錘現象爆管，並需有停電時可手段關閉機制



LC2 ARCHITECTS & PLANNERS

劉錦鐘建築師事務所
餘白室內設計研究室

242 新北市新莊區中華路二段84號1樓
TEL : (02)2998-3566 FAX : (02)2998-1536
E-mail : ja.lc2ail@gmail.com

業主 / CLIENT

新竹市警察局

工程名稱 / PROJECT

新竹市警察局第二分局
埔頂派出所辦公廳舍新建工程

工程顧問

結構 遠拓顧問有限公司

機電 永森電機技師事務所

空調 泓發空調技師事務所

水保 國德水利技師事務所

弱電 潤澤智聯科技有限公司

消防 華鳳股份有限公司

說明 / DESCRIPTION

圖面名稱 / DRAWING TITLE

排水系統平面配置圖(二)

比例尺 SCALE

繪圖 DRAWN BY

設計 DESIGNED BY 劉錦鐘

核對 CHECKED BY 劉士傑


核准 APPROVED BY 劉錦鐘

業務號碼 JOB NO.

圖號 DRAW NO.

張號 SHEET NO.

L1

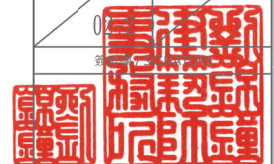

雨水貯集滯洪池尺寸表						
編號	寬 (m)	長 (m)	面積 (m ²)	池深 (m)	貯集深度 (m)	貯集體積 (m ³)
PD1	3.65	2.75	10.0375	1.30	0.90	9.03
PD2	3.65	2.75	10.0375	1.30	0.90	9.03
PD3	3.10	2.75	8.5250	1.30	0.90	7.67
PD4	4.10	2.75	11.2750	1.30	0.90	10.15
PD5	3.65	2.75	10.0375	1.30	0.90	9.03
PD6	3.65	2.75	10.0375	1.30	0.90	9.03
PD7	3.10	2.75	8.5250	1.30	0.90	7.67
PD8	4.10	2.75	11.2750	1.30	0.90	10.15
雨水貯集滯洪池總面積(m ²):				79.75		
總體積(m ³):				71.78		



劉錦鐘建築師事務所
餘白室內設計研究室

242 新北市新莊區中華路二段84號1樓
TEL : (02)2998-3566 FAX : (02)2998-1536
E-mail : ja.lc2ail@gmail.com

業主 / CLIENT

新竹市警察局

工程名稱 / PROJECT

新竹市警察局第二分局
埔頂派出所辦公廳舍新建工程

工程顧問

結構 遠拓顧問有限公司

機電 永森電機技師事務所

空調 泓發空調技師事務所

水保 固德水利技師事務所

弱電 潤澤智慧科技有限公司

消防 華鳳股份有限公司

說明 / DESCRIPTION

圖面名稱 / DRAWING TITLE

雨水貯集滯洪池平面圖

比例尺 SCALE 1/100(A3)

繪圖 DRAWN BY *****

設計 DESIGNED BY 劉錦鐘


核對 CHECKED BY 劉士傑

核准 APPROVED BY 劉錦鐘

業務號碼 JOB NO. *****

圖號 DRAW NO. 張數 SHEET NO.



L1

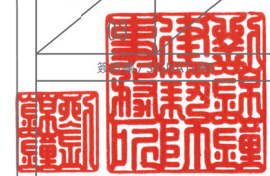

註1:清掃孔尺寸可依現場調整但不得小於設計尺寸。
註2:各池維修人孔蓋及清掃人孔蓋位置得依建築師指示調整。

結構	遠拓顧問有限公司
機電	永森電機技師事務所
空調	泓發空調技師事務所
水保	國德水利技師事務所
弱電	潤澤智慧科技有限公司
消防	華鳳股份有限公司
說明 / DESCRIPTION	

比例尺 SCALE	如圖
繪圖 DRAWN BY	*****
設計 DESIGNED BY	劉錦鐘
核對 CHECKED BY	劉士傑
核准 APPROVED BY	劉錦鐘
業務號碼 JOB NO.	*****
圖號 DRAW NO.	張號 SHEET NO.

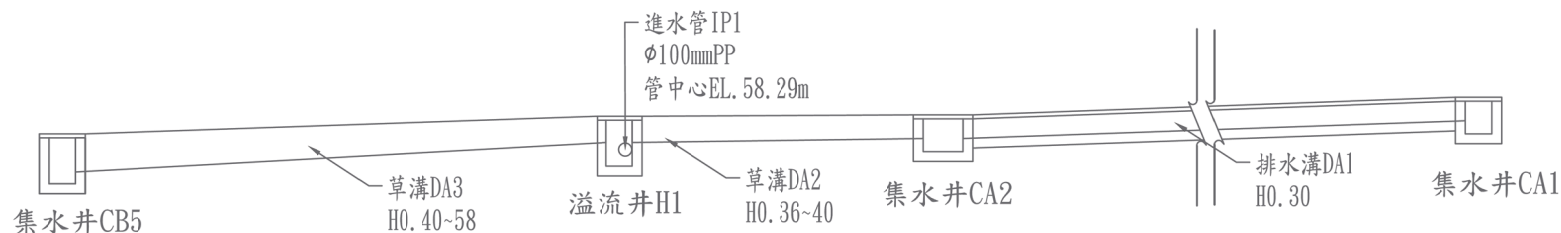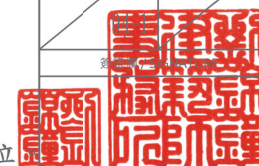

水路 縱坡度	← 40.86m 1.101%		← 5.03m 1.193%		← 16.76m 1.611%	
地面 高程	58.47	58.74	58.74	58.76	58.76	59.03
溝頂高程	58.41	58.68	58.68	58.70	58.70	58.97
溝(井)底高程	(57.71) 57.89	58.34 (57.98)	58.34	58.40 (58.20)	58.40	58.67 (58.47)
樁號里程	A0+000.00	A0+010.86	A0+041.56	A0+046.59	A0+047.49	A0+064.25

比例尺：水平1/100, 垂直1/100, ()井底高程

排水溝DA1~DA3、溢流井CA1縱斷面圖

註：本圖尺寸除特別標示外，均以公尺為單位



LC2 ARCHITECTS & PLANNERS

劉錦鐘建築師事務所
餘白室內設計研究室

242 新北市新莊區中華路二段84號1樓
TEL : (02)2998-3566 FAX : (02)2998-1536
E-mail : ja.lc2ail@gmail.com

業主 / CLIENT

新竹市警察局

工程名稱 / PROJECT

新竹市警察局第二分局
埔頂派出所辦公廳舍新建工程

工程顧問

結構 遠拓顧問有限公司

機電 永森電機技師事務所

空調 泓發空調技師事務所

水保 國德水利技師事務所

弱電 潤澤智慧科技股份有限公司

消防 華鳳股份有限公司

說明 / DESCRIPTION

圖面名稱 / DRAWING TITLE

排水系統縱斷面圖(二)

比例尺 SCALE 如圖

繪圖 DRAWN BY *****

設計 DESIGNED BY 劉錦鐘



核對 CHECKED BY 劉士傑

核准 APPROVED BY 劉錦鐘

業務號碼 JOB NO. *****

圖號 DRAW NO. 張號 SHEET NO.

L1

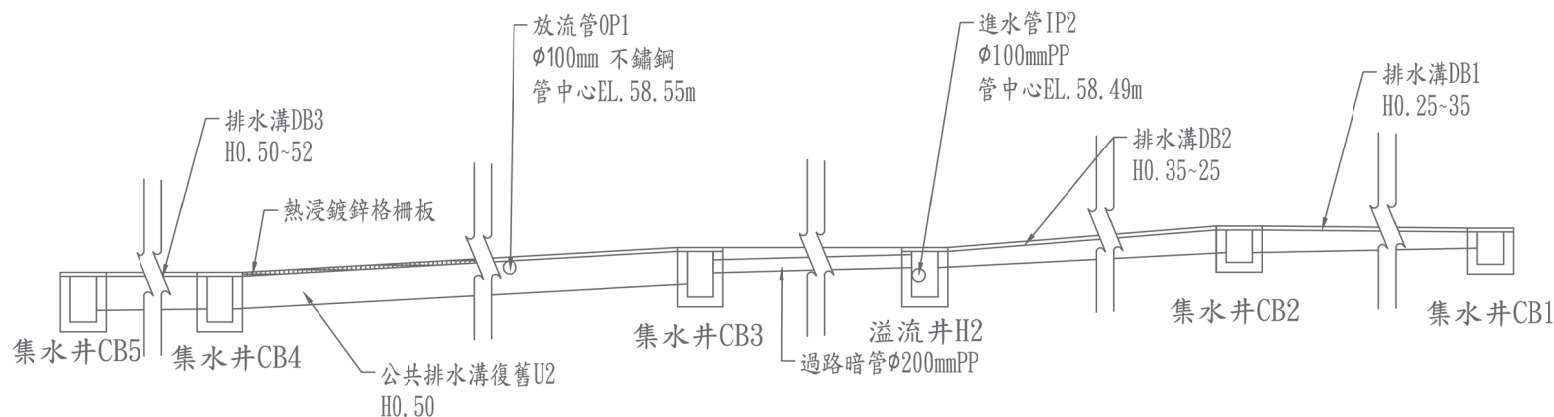
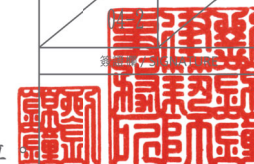


水路 縱坡度	↖ 1.57m ↖ 1.274% ↖ 34.61m ↖ 1.098% ↖ 4.85m ↖ 1.649% ↖ 14.62m ↖ 1.573% ↖ 8.88m ↖ 0.788%											
地面 高程												
溝頂 高程												
溝(井)底 高程												
樁號 里程												

比例尺：水平1/100, 垂直1/100, ()井底高程

排水溝DB1~DB3、溢流井CA2縱斷面圖

註：本圖尺寸除特別標示外，均以公尺為單位

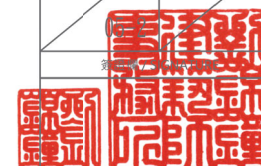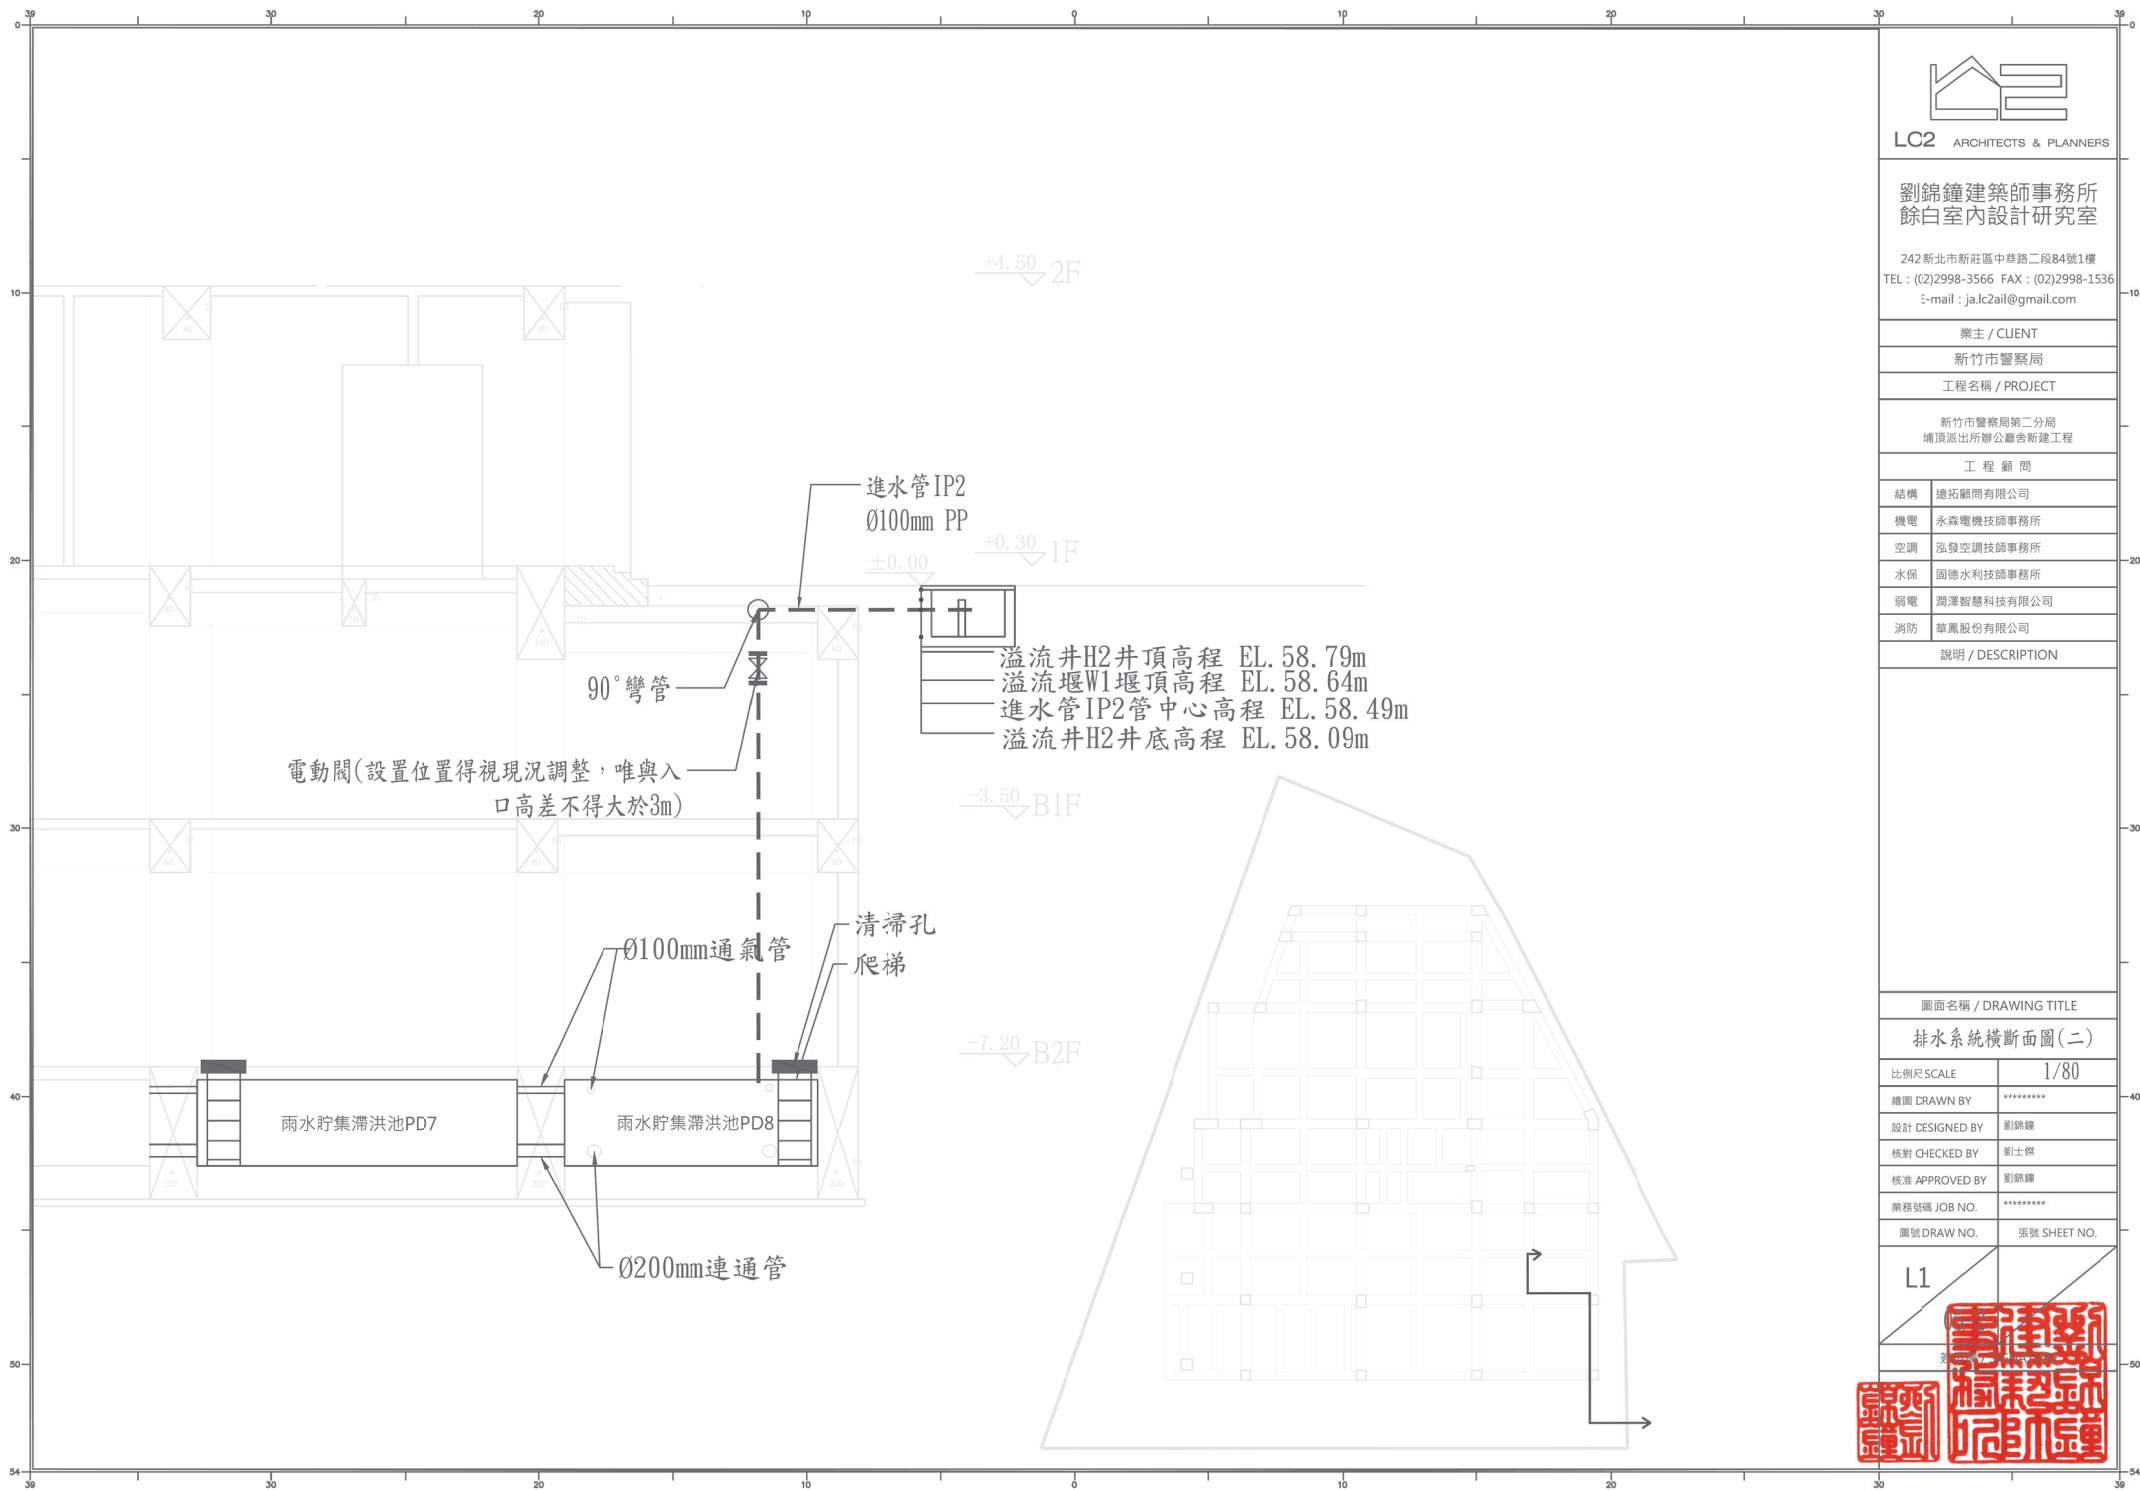



LC2 ARCHITECTS & PLANNERS

劉錫鐘建築師事務所
餘白室內設計研究室

242 新北市新莊區中華路二段84號1樓
TEL : (02)2998-3566 FAX : (02)2998-1536
E-mail : ja.lc2ail@gmail.com

業主 / CLIENT

新竹市警察局

工程名稱 / PROJECT

新竹市警察局第二分局
埔頂派出所辦公廳舍新建工程

工程顧問

結構 遠拓顧問有限公司

機電 永森電機技師事務所

空調 泓發空調技師事務所

水保 固德水利技師事務所

弱電 潤澤智慧科技有限公司

消防 華鳳股份有限公司

說明 / DESCRIPTION

圖面名稱 / DRAWING TITLE

各部詳圖(一)

比例尺 SCALE 1/40

繪圖 DRAWN BY *****

設計 DESIGNED BY 劉錫鐘

核對 CHECKED BY 劉士傑

核准 APPROVED BY 劉錫鐘


業務號碼 JOB NO. *****

圖號 DRAW NO. 發號 SHEET NO.


L1

06


簽章

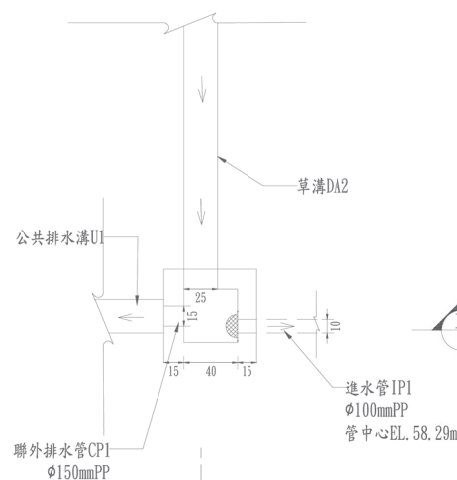


溢流井H1平面圖 Unit:cm

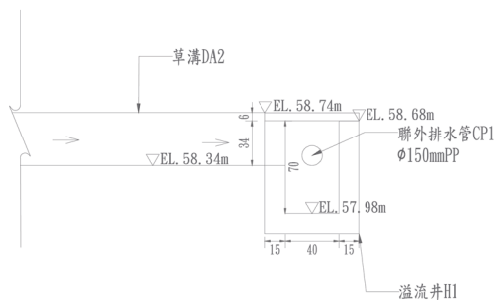


A-A剖面圖

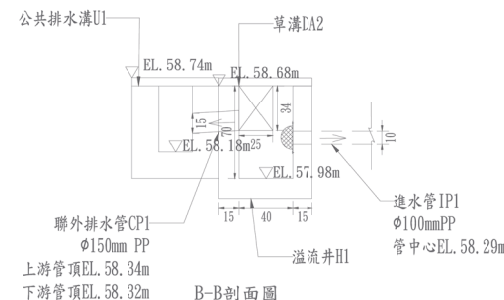


B-B剖面圖

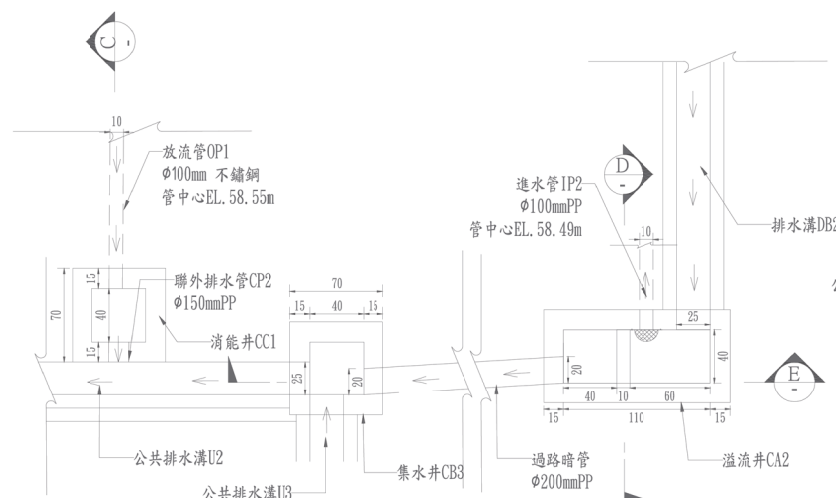


溢流井H2平面圖 Unit:cm

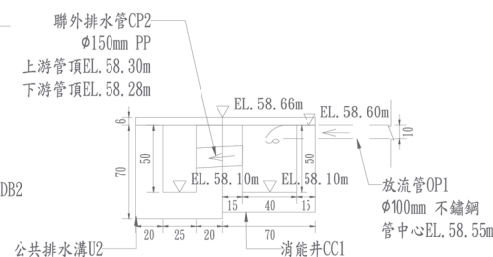

C-C放流管剖面圖

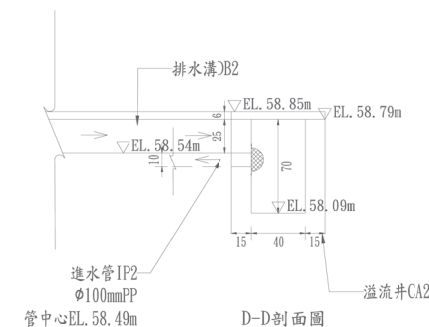

D-D剖面圖

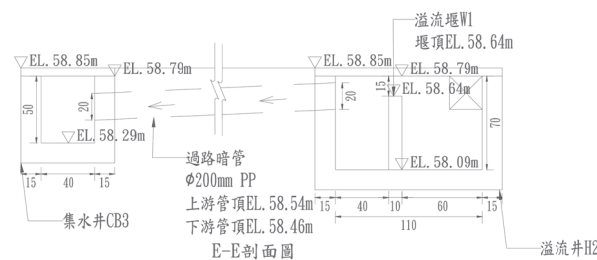

E-E剖面圖



242 新北市新莊區中華路二段84號1樓
TEL : (02)2998-3566 FAX : (02)2998-1536
E-mail : ja.lc2ail@gmail.com

業主 / CLIENT

新竹市警察局

工程名稱 / PROJECT

新竹市警察局第二分局
埔頂派出所辦公廳舍新建工程

工程顧問

結構	遠拓顧問有限公司
----	----------

機電	永森電機技師事務所
----	-----------

空調	泓發空調技師事務所
----	-----------

水保	固德水利技師事務所
----	-----------

弱電	潤澤智慧科技有限公司
----	------------

消防	華鳳股份有限公司
----	----------

說明 / DESCRIPTION

圖面名稱 / DRAWING TITLE

各部詳圖(二)

比例尺 SCALE	1/40
-----------	------

繪圖 DRAWN BY	*****
-------------	-------

設計 DESIGNED BY	劉錦鐘
----------------	-----

核對 CHECKED BY	劉士傑
---------------	-----

核准 APPROVED BY	劉錦鐘
----------------	-----

業務號碼 JOB NO.	■■■■■■■■■■

圖號 DRAW NO.	張號 SHEET NO.

L1

2000



1. 本圖除另有註明者外，單位均為公分。
2. 排水溝與溢流井若施作空間不足，經建築師同意溝壁得與建築壁體共構。
3. 化妝蓋板若必要時可依現場調整形式，惟蓋板須為內嵌連續開孔型式。



LC2 ARCHITECTS & PLANNERS

劉錦鐘建築師事務所
餘白室內設計研究室

242 新北市新莊區中華路二段84號1樓
TEL : (02)2998-3566 FAX : (02)2998-1536
E-mail : ja.lc2ai@gmail.com

業主 / CLIENT

新竹市警察局

工程名稱 / PROJECT

新竹市警察局第二分局
埔頂派出所辦公廳舍新建工程

工程顧問

結構 遠拓顧問有限公司

機電 永森電機技師事務所

空調 泓發空調技師事務所

水保 固德水利技師事務所

弱電 鴻澤智慧科技有限公司

消防 華鳳股份有限公司

說明 / DESCRIPTION

圖面名稱 / DRAWING TITLE

各部詳圖(三)

比例尺 SCALE 1/200

繪圖 DRAWN BY *****

設計 DESIGNED BY 劉錦鐘

核對 CHECKED BY 劉士傑



核准 APPROVED BY 劉錦鐘

業務號碼 JOB NO. *****

圖號 DRAW NO. 派號 SHEET NO.


L1

簽字

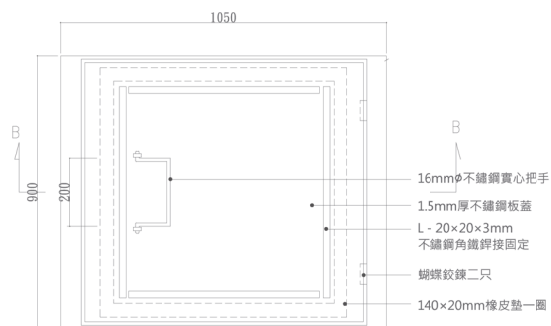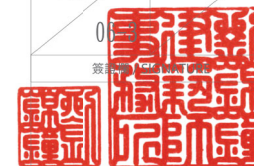


不銹鋼平面蓋板詳圖

NTS,unit:mm

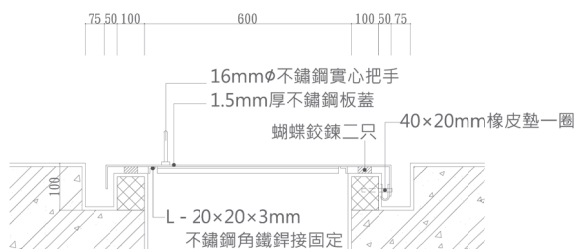


B-B剖面圖

NTS,unit:mm

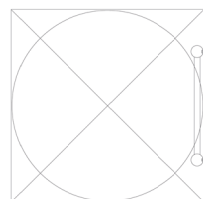


爬梯平面圖

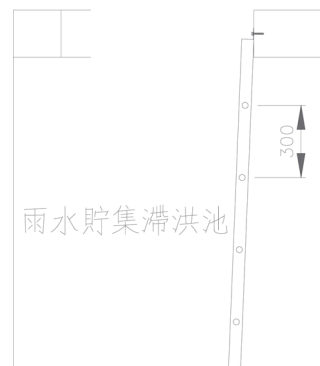


雨水貯集滯洪池


爬梯側面圖

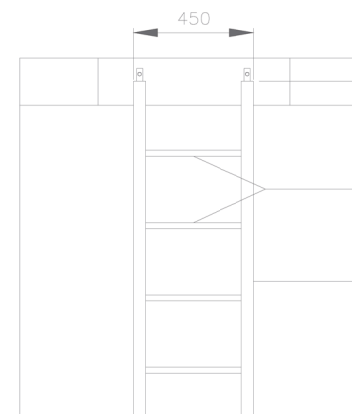


爬梯立面圖

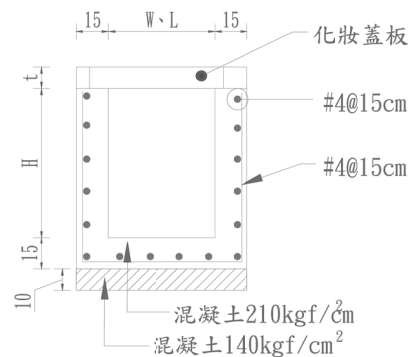


集水井標準斷面 Unit:cm

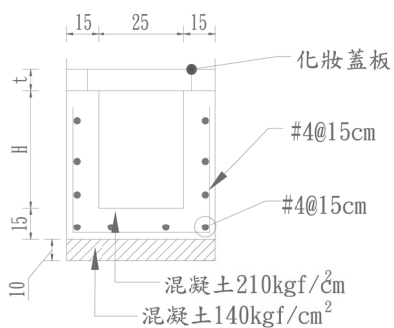

排水溝標準斷面 Unit:cm

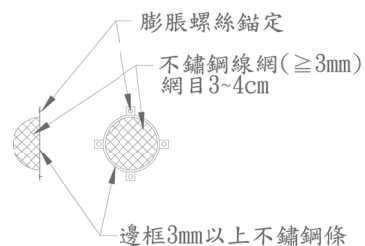


攔污柵詳圖 NTS

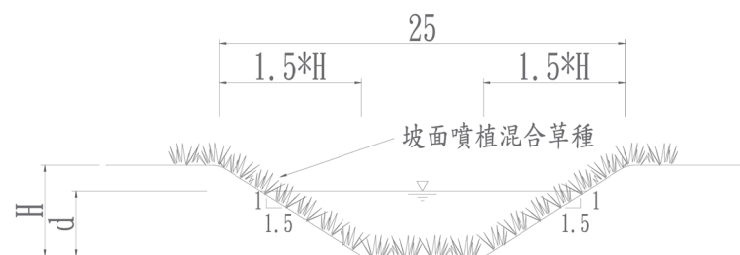

梯形草溝詳圖 NTS

集水井及溢流井及消能井尺寸一覽表			
設施編號	寬度 W(cm)	長度 L(cm)	深度 H(cm)
溢流井H1	40	40	70
溢流井H2	40	110	70
集水井CA1	40	40	50
集水井CA2	40	60	50
集水井CB1	40	40	50
集水井CB2	40	40	50
集水井CB3	40	40	70
集水井CB4	40	40	70
集水井CB5	40	40	70
消能井CC1	40	40	50

設施標號	寬度W(cm)	溝深H(cm)	蓋板厚T(cm)	壁厚t(cm)
排水溝DA1	25	30	6	10
排水溝DA2	25	30~40	6	10
排水溝DA3	25	34~58	6	10
排水溝DB1	25	25~35	6	10
排水溝DB2	25	35~25	6	10
排水溝DB3	25	50~52	6	10

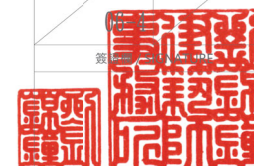



LC2 ARCHITECTS & PLANNERS

劉錦鐘建築師事務所
餘白室內設計研究室

242 新北市新莊區中華路二段84號1樓
TEL : (02)2998-3566 FAX : (02)2998-1536
E-mail : ja.lc2ai@gmail.com

業主 / CLIENT

新竹市警察局

工程名稱 / PROJECT

新竹市警察局第二分局
增派派出所辦公廳舍新建工程

工程顧問

結構 遠拓顧問有限公司

機電 永森電機技師事務所

空調 泓發空調技師事務所

水保 固德水利技師事務所

弱電 鴻澤智慧科技有限公司

消防 華鳳股份有限公司

說明 / DESCRIPTION

圖面名稱 / DRAWING TITLE

各部詳圖(五)

比例尺 SCALE 1/20

繪圖 DRAWN BY *****

設計 DESIGNED BY 劉錦鐘

核對 CHECKED BY 劉士傑


核准 APPROVED BY 劉錦鐘

業務號碼 JOB NO. *****

圖號 DRAW NO. 張號 SHEET NO.


L1

01
劉錦鐘建築師事務所
餘白室內設計研究室

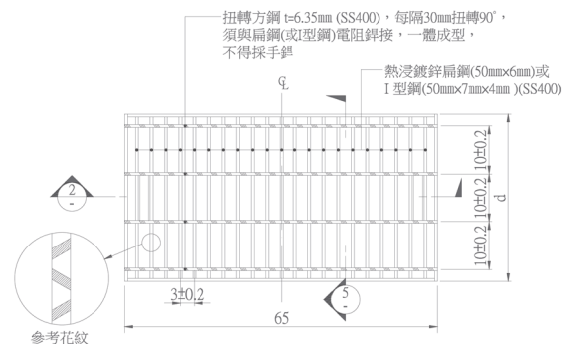

1 熱浸鍍鋅框座及蓋詳圖(蓋正面)
A1 (1:5) A3 (1:10) Unit:cm


5 剖面圖
A1 (1:5) A3 (1:10) Unit:cm

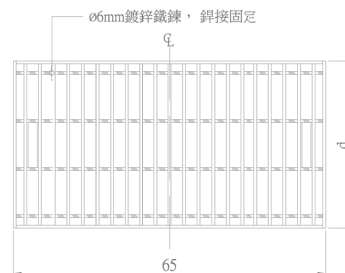


8 格柵蓋平面圖(蓋背面)
A1 (1:5) A3 (1:10) Unit:cm




2 剖面圖
A1 (1:5) A3 (1:10) Unit:cm

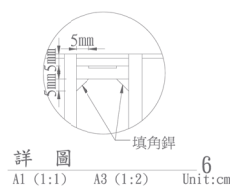


6 詳圖
A1 (1:1) A3 (1:2) Unit:cm

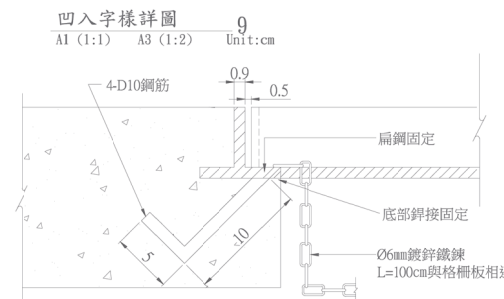

9 凹入字樣詳圖
A1 (1:1) A3 (1:2) Unit:cm

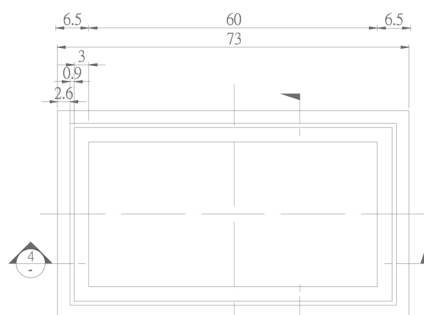


3 熱浸鍍鋅框座及蓋詳圖
A1 (1:5) A3 (1:10) Unit:cm

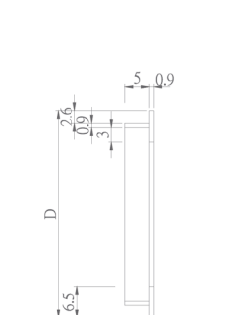

7 剖面圖
A1 (1:5) A3 (1:10) Unit:cm

10 框座錨定詳圖
A1 (1:2) A3 (1:4) Unit:cm

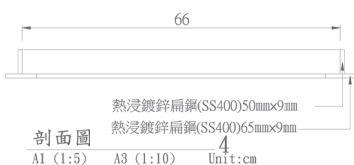

4 剖面圖
A1 (1:5) A3 (1:10) Unit:cm

溝寬 W	鍍件寬度		組合型式	扁鋼尺度 (SS400)		參考重量(kg)		I型鋼尺度 (SS400)		參考重量(kg)		鍍鋅鐵鏈 長度(cm)
	框 D	蓋 d		bxt(mm)	50x6	框	蓋	bxt(mm)	50x7x4	框	蓋	
40	53	45	40	50x6	16	27.90		50x7x4	16	23.52		100
50	63	55	50	50x6	17.29	33.33		50x7x4	17.29	28.08		100
60	73	65	60	50x6	18.68	38.75		50x7x4	18.68	32.63		100

熱浸鍍鋅格柵蓋各部尺度及重量表 (單位:每塊)
NTS Unit:cm

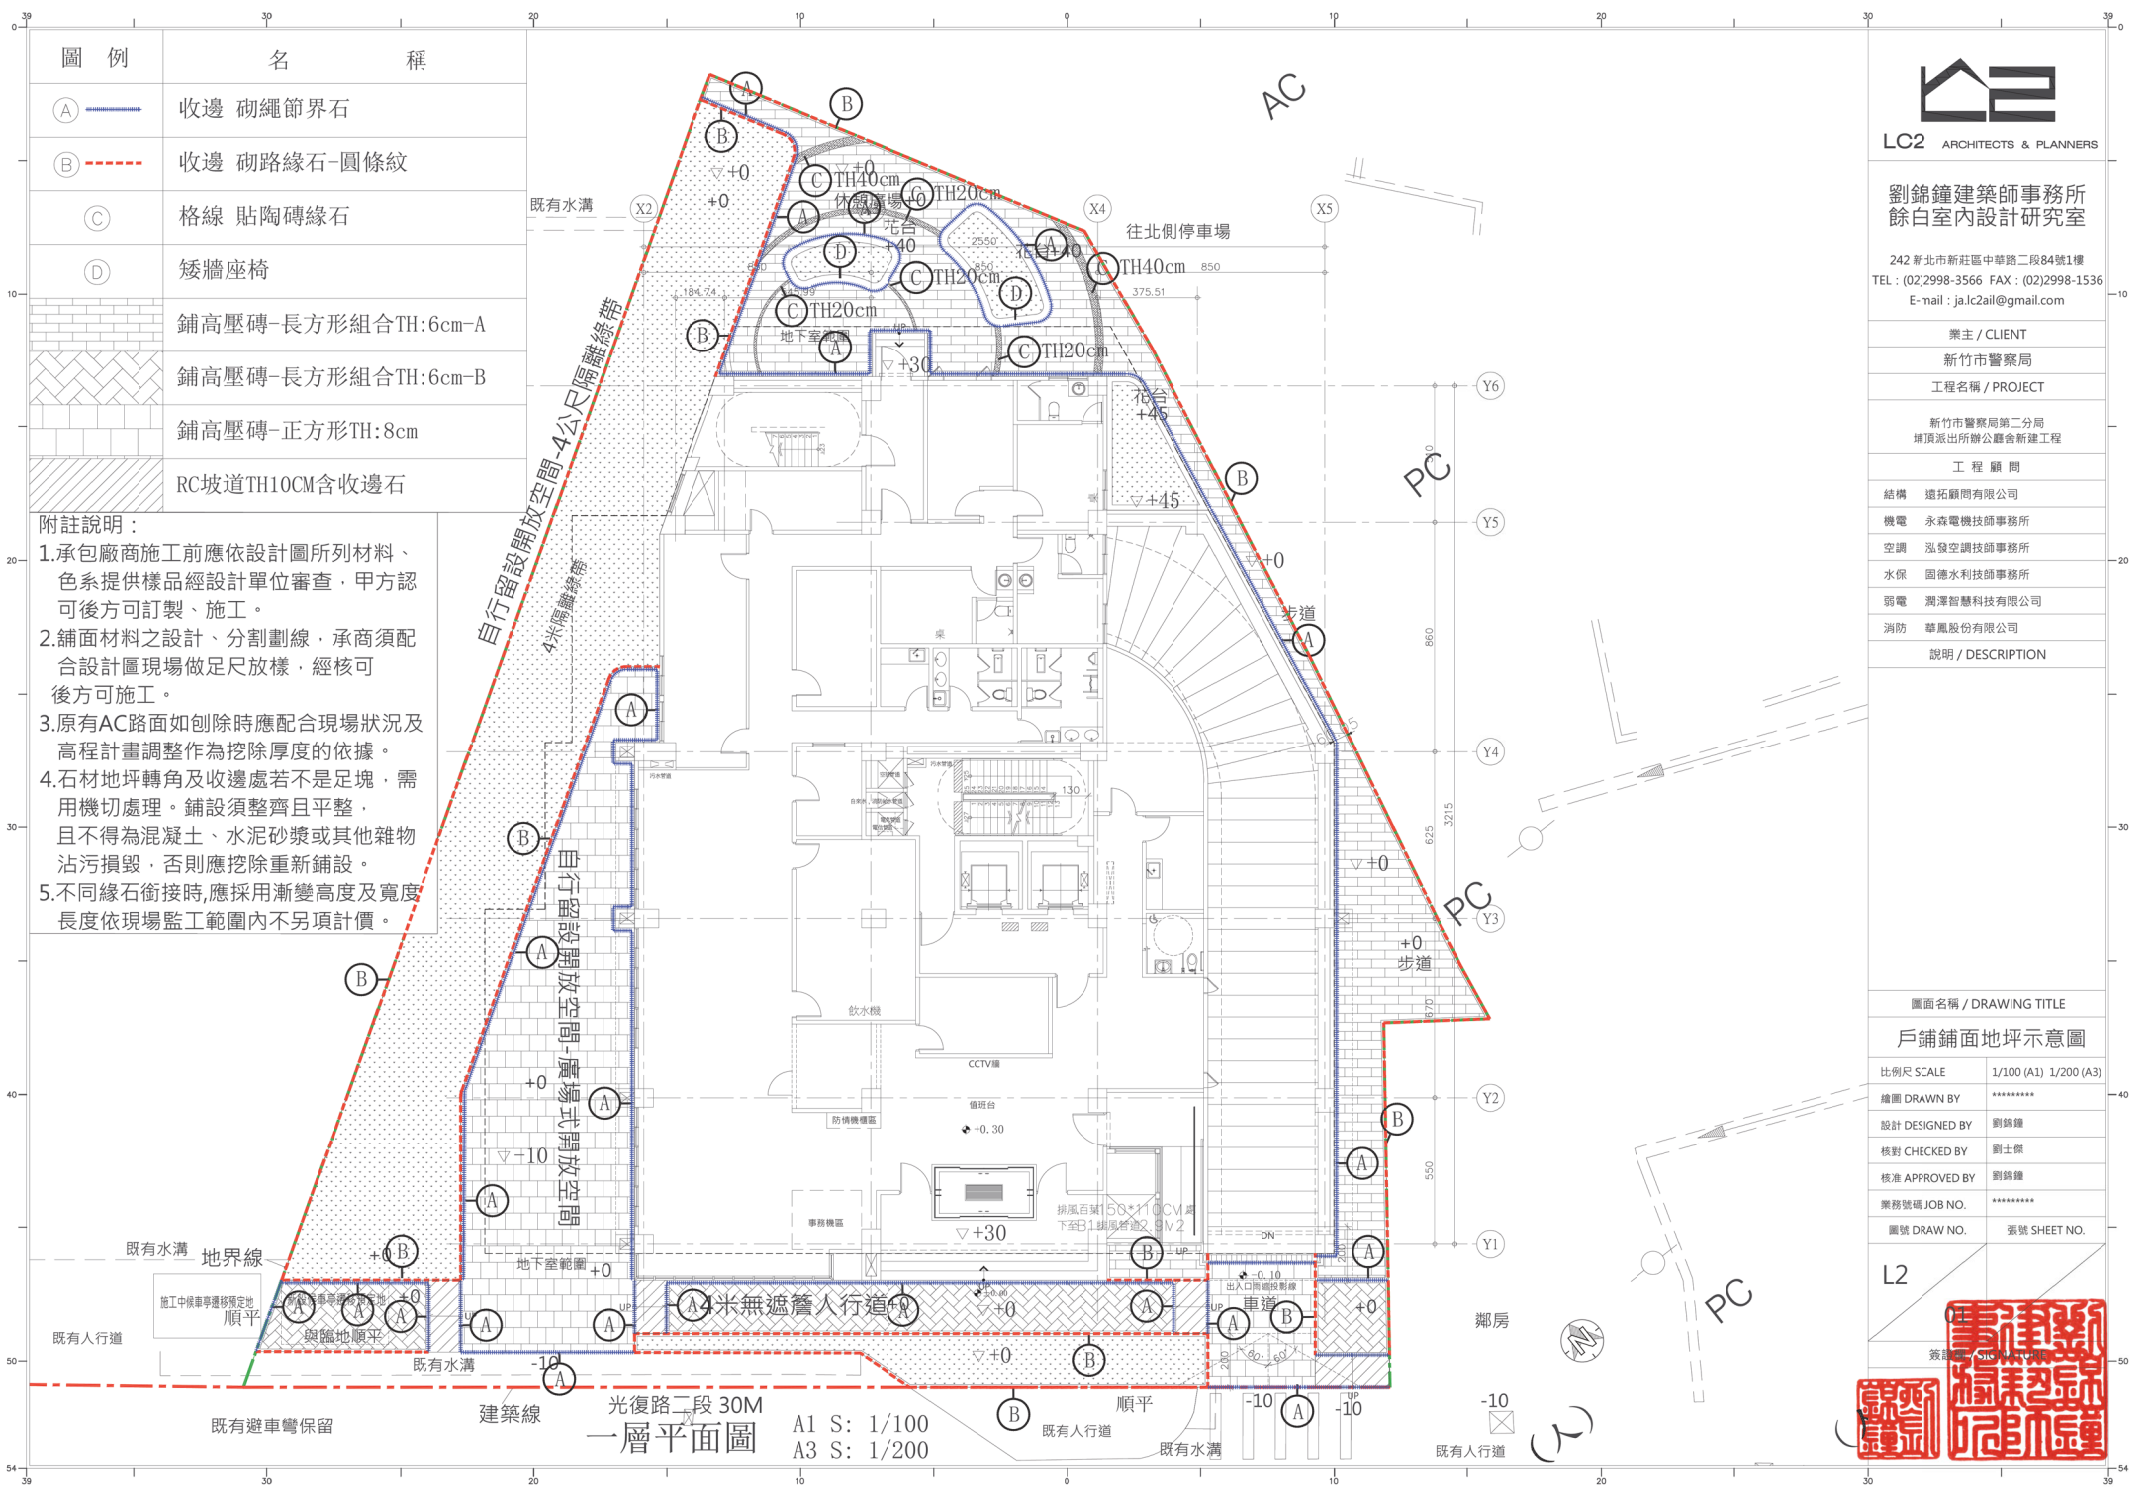


圖 例	名 稱
(A) ———	收邊 砌繩節界石
(B) - - - - -	收邊 砌路緣石-圓條紋
(C) ———	格線 貼陶磚緣石
(D) ———	矮牆座椅
	鋪高壓磚-長方形組合TH:6cm-A
	鋪高壓磚-長方形組合TH:6cm-B
	鋪高壓磚-正方形TH:8cm
	RC坡道TH10cm含收邊石

- 附註說明：
- 1.承包廠商施工前應依設計圖所列材料、色系提供樣品經設計單位審查，甲方認可後方可訂製、施工。
 - 2.鋪面材料之設計、分割劃線，承商須配合設計圖現場做足尺放樣，經核可後方可施工。
 - 3.原有AC路面如刨除時應配合現場狀況及高程計畫調整作為挖除厚度的依據。
 - 4.石材地坪轉角及收邊處若不是足塊，需用機切處理。鋪設須整齊且平整，且不得為混凝土、水泥砂漿或其他雜物沾污損毀，否則應挖除重新鋪設。
 - 5.不同緣石銜接時，應採用漸變高度及寬度長度依現場監工範圍內不另項計價。




劉錦鐘建築師事務所
餘白室內設計研究室

242 新北市新莊區中華路二段84號1樓
TEL : (02)2998-3566 FAX : (02)2998-1536
E-mail : ja.lc2ail@gmail.com


業主 / CLIENT	新竹市警察局
工程名稱 / PROJECT	新竹市警察局第二分局 埔頂派出所辦公廳舍新建工程
工 程 顧 問	結構 遠拓顧問有限公司 機電 永森電機技師事務所 空調 泓發空調技師事務所 水保 國德水利技師事務所 弱電 潤澤智慧科技有限公司 消防 華風股份有限公司
說明 / DESCRIPTION	

圖面名稱 / DRAWING TITLE	
戶鋪鋪面地坪示意圖	
比例尺 SCALE	1/100 (A1) 1/200 (A3)
繪圖 DRAWN BY	*****
設計 DESIGNED BY	劉錦鐘
核對 CHECKED BY	劉士傑
核准 APPROVED BY	劉錦鐘
業務號碼 JOB NO.	*****
圖號 DRAW NO.	圖號 SHEET NO.

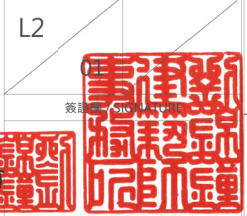

A1 S: 1/100
A3 S: 1/200

型式

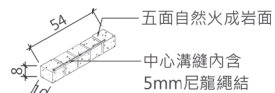

- 備註：
- 1.面層產生自然孔洞，類似天然洞石，透心色處理
 - 2.尼龍繩索5mm，於生產過程放入預拌料中，出廠時產品為自然連結一體成型，非後製加工
 - 3.製品各部位尺寸需符合設計尺寸，尺寸公差±5mm


組合示意圖



1
-

繩節界石


施工斷面圖

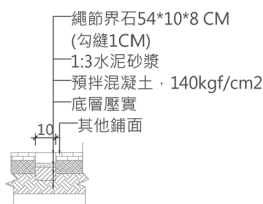

材料說明

- 1.抗壓強度CNS13295(2018) > 21MPa
- 2.驗收前須檢附內含工程名稱、廠商、規格及數量之出廠證明書
- 3.若其功能、效益、標準或特性等在不低於圖說標準下，經審查核可後得採用同等品

型式

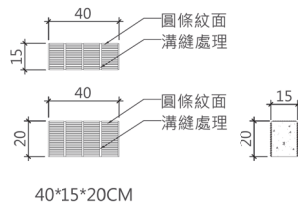


- 備註：
- 1.本產品為濕漿軟模水泥製品，三面圖條紋面，透心色處理
 - 2.長寬尺寸誤差約5%，厚度尺寸誤差約±1CM
 - 3.表面些微氣泡、色差均屬正常

2
-

路線石-圖條紋


施工斷面圖

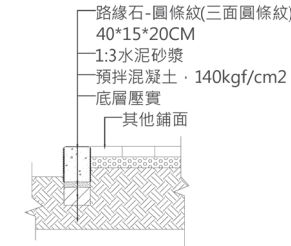


材料說明

- 1.抗壓強度 > 21MPa 或 240kgf/cm²
- 2.產品骨材需使用具有資源再生綠色產品證書及再利用者登記檢核表之再生環保粒料
- 3.進場前需提送下列文件經監造單位及業主審查核可後方可進場施做，包含商業登記證明文件、工廠登記證、檢驗報告、再生環保標準、第2項所列證明文件影本及樣品
- 4.驗收前須檢附內含工程名稱、廠商、規格及數量之出廠證明書
- 5.若其功能、效益、標準或特性等在不低於圖說標準下，經審查核可後得採用同等品。

型式

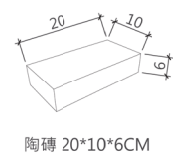

施工斷面圖

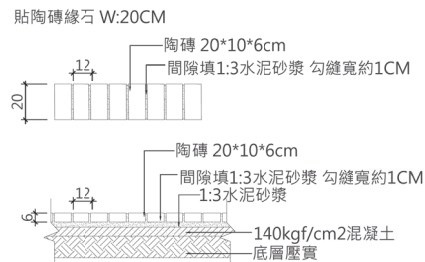


材料說明

- 1.品質要求抗壓強度 CNS 382>300KGF/CM
- 2.承包商與業主簽約後需提送材料書審資料、測試報告，請監造單位審核，審核通過後方可進場施作。監造單位對品質有疑慮時，可要求進行廠驗。
- 3.驗收須附出廠證明，檢驗報告與環保標準證書影本。
- 4.若其功能、效益、標準或特性等在不低於圖說標準下經審查核可後得採用同等品


3
-

陶磚緣石 W:20CM


平面圖

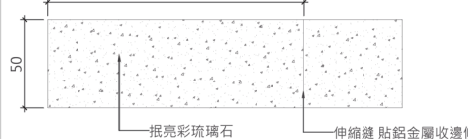

正背立面圖

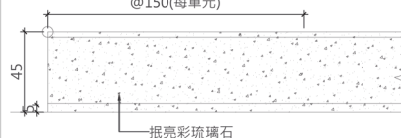


施工斷面圖

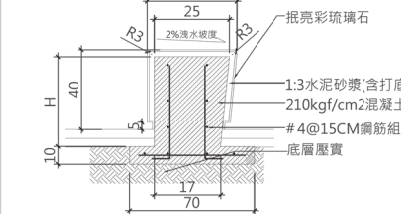


4
-

矮牆座椅細部詳圖

型式

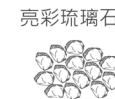

鋁金屬收邊條 500x10x10mm

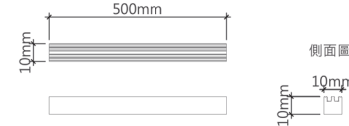

材料說明

亮彩琉璃石

- 1.工程報開工後需呈送審資料、包含玻璃回收證明、綠建材認可證書(綠建材標準或環保標準)之影本及檢測報告，予設計單位及甲方審查，並於材料進場前依工程會「監造計畫製作綱要」實施廠驗，合格後始可施作。
- 2.樣品及顏色(或同等品)，需送設計單位審核通過後方可施作。
- 3.若其功能、效益、標準或特性等在不低於圖說標準下經審查核可後得採用同等品
- 4.驗收前須檢附內含工程名稱、廠商、規格及數量之出廠證明書。

鋁金屬收邊條

- 1.規格要求：
長 500±2mm 寬 10±2mm
厚 10±1mm
- 2.產品說明：鋁製收邊條，正面刻有凹槽線條，側邊呈現不規則凹槽狀。
- 3.送審樣品說明：
(1)送審圖片需符合第一項之"規格要求"，第二項之"產品說明"及正面圖形樣式。
(2)送審圖片需送設計單位審核通過後，方可施作。
- 4.若其功能、效益、標準或特性等在不低於圖說標準下經審查核可後得採用同等品。



劉錦鐘建築師事務所
餘白室內設計研究室

242 新北市新莊區中華路二段84號1樓
TEL : (02)2998-3566 FAX : (02)2998-1536
E-mail : ja.lc2ail@gmail.com

業主 / CLIENT

新竹市警察局

工程名稱 / PROJECT

新竹市警察局第二分局
填頂派出所辦公廳舍新建工程

工程顧問

結構 遠拓顧問有限公司

機電 永森電機技師事務所

空調 泓發空調技師事務所

水保 國德水利技師事務所

弱電 潤澤智慧科技有限公司

消防 華風股份有限公司

說明 / DESCRIPTION

圖面名稱 / DRAWING TITLE

鋪面系統詳圖一

比例尺 SCALE 1/100 (A1) 1/200 (A3)

繪圖 DRAWN BY *****

設計 DESIGNED BY 劉錦鐘

核對 CHECKED BY 劉士傑


核准 APPROVED BY 劉錦鐘

業務號碼 JOB NO. *****


圖號 DRAW NO. 第幾張 SHEET NO.

L2


簽證人 SIGNATURE

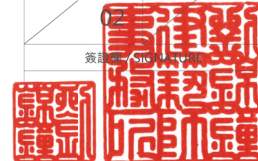

型式

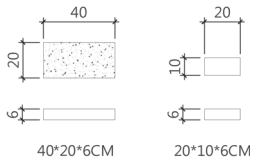


組合示意

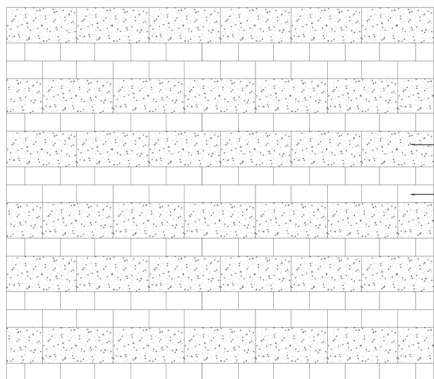


高壓磚-長方型
40*20*6CM
高壓磚-長方型
20*10*6CM

1 高壓磚-長方形組合TH:6cm

型式

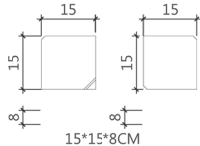


組合示意

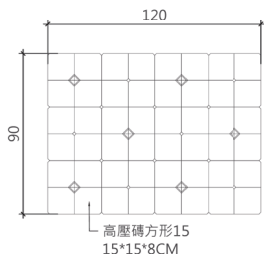

2 高壓磚-正方形 TH:8cm

型式

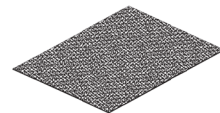

地工織布大樣圖


透水織布材料規格說明(同等品)

項目	單位	規格	規範依據
材質	—	PP	燃燒法
雙向極限抗拉強度	kN/m	≥50	ASTM-D4595 或 CNS :3300
雙向極限延伸率	%	≤25	ASTM-D4595 或 CNS :3300
貫入強度(CBR)	N	≥4150	ASTM-D6241
雙向斷裂強度	N	≥550	ASTM-D4533 或 CNS :3299
正向透水率	1/S	≥0.8	ASTM-D4491 或 CNS :3298
表觀開口徑(AOS)	mm	≤0.4	ASTM-D4751 或 CNS :4262

註1：承包商需於材料施工前檢附樣品及試驗報告供業主、監造單位審核。
註2：材料抽樣後需送國立學術單位或TAF認證試驗室檢驗。
註3：為提供良好之抗紫外線強度要求，需提供PP織布依照ASTM-D4355經照射500小時後殘餘抗拉強度達90%以上之TAF認證實驗室或國立學術單位或國外認證實驗室出具合格試驗報告或研究報告合格試驗報告。

4 透水織布


施工斷面圖

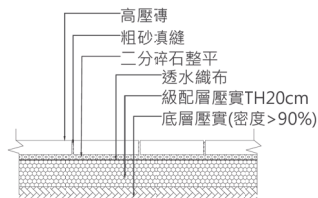

鋪高壓磚-長方形組合A：高壓磚活鋪


高壓磚材料說明

- 材料：
面料：須使用陶瓷砂再生細粒料、天然河砂及水泥
底層：水泥、陶瓷砂再生細粒料、天然河砂，經高壓強力震動結合成型
- 品質要求
(1) 抗壓強度(CNS13295;2018)> 達21MPa以上
(2) 長度及寬度為標示尺寸之±2MM、厚度為標示尺寸之±3MM
(3) 高壓磚混凝土磚製造廠資格：需有
a.工廠登記證 b.水泥製品工業司業證書
c.陶瓷砂供應商資格：綠建材標章證書
(4) 承包商與業主簽約後15日內需將材料樣品及製造商之資格、產品認證文件送請監造單位審核
(5) 若其功能、效益、標準或特性等在不低於圖說標準下經審查核可後得採用同等品。

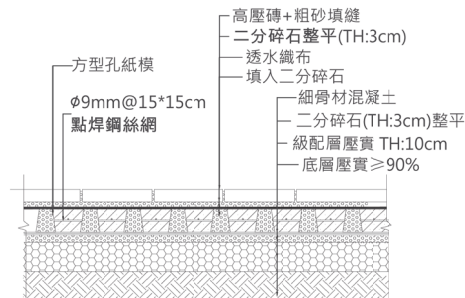


高壓磚活鋪+剛性透水泥層
鋪高壓磚-長方形組合B
鋪高壓磚-正方形TH:8cm


3 高壓磚施工斷面與材料說明

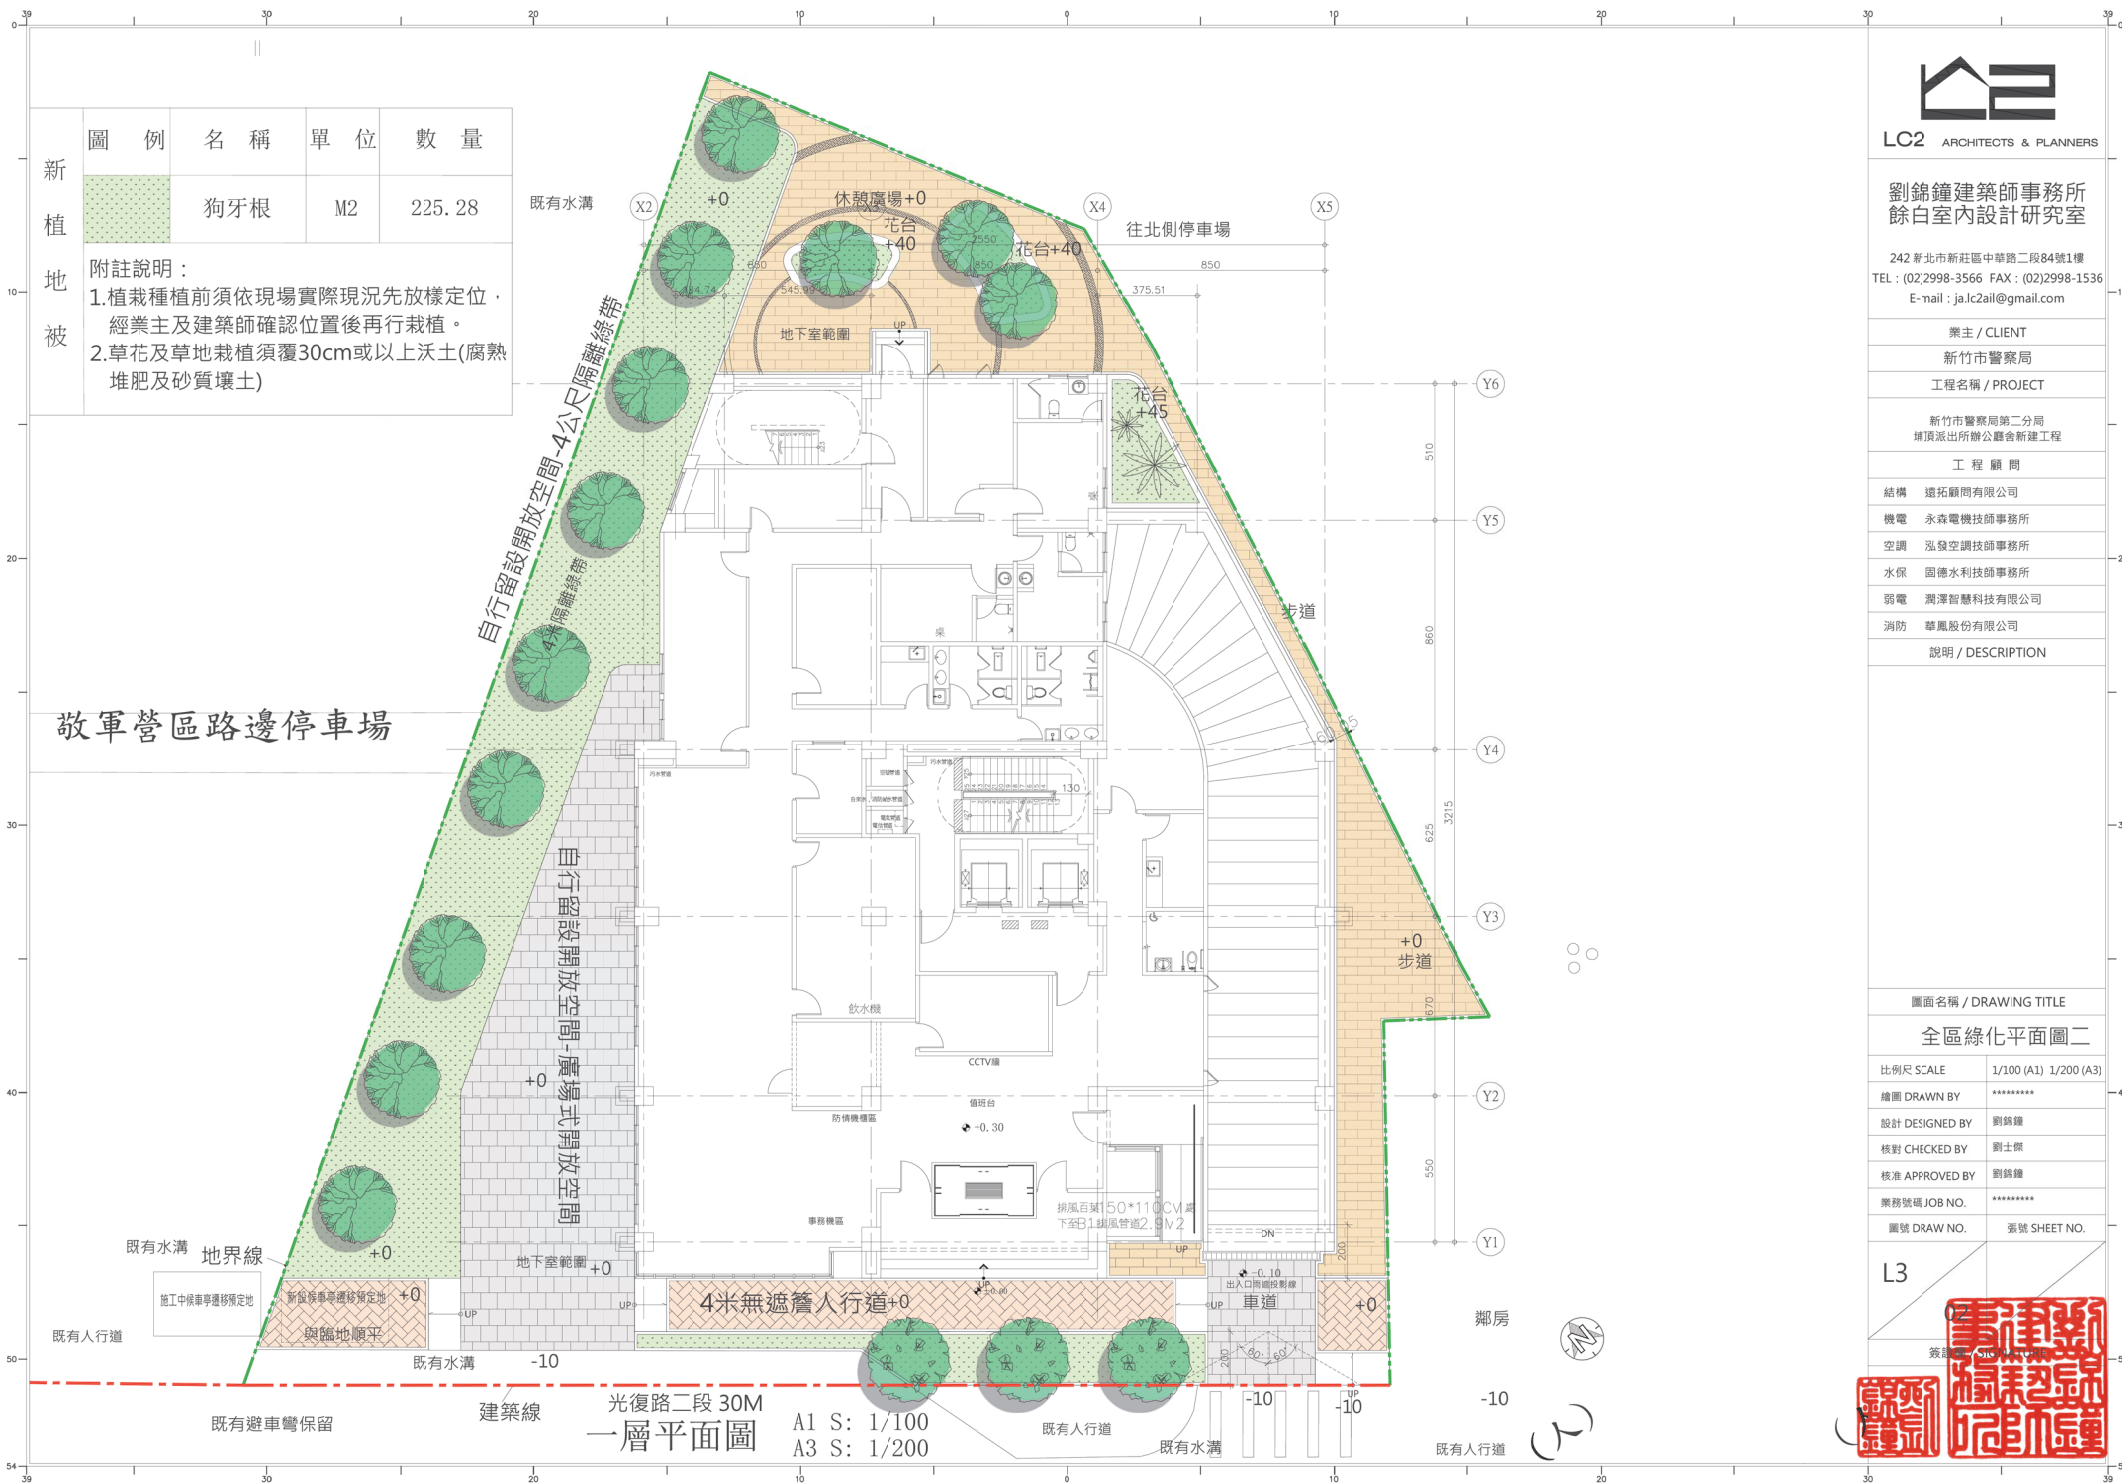

- 註:1.草皮種植完成後第一週,每天早晚至少須澆水各一次
2.每隔20天應施追肥一次,用量為20g/m²,施肥後應立即澆水以防肥傷
3.若草皮生長超過8cm應進行必要性之修剪,修剪至3cm

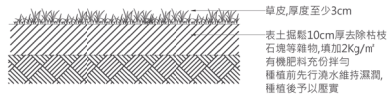


草皮種植大樣圖

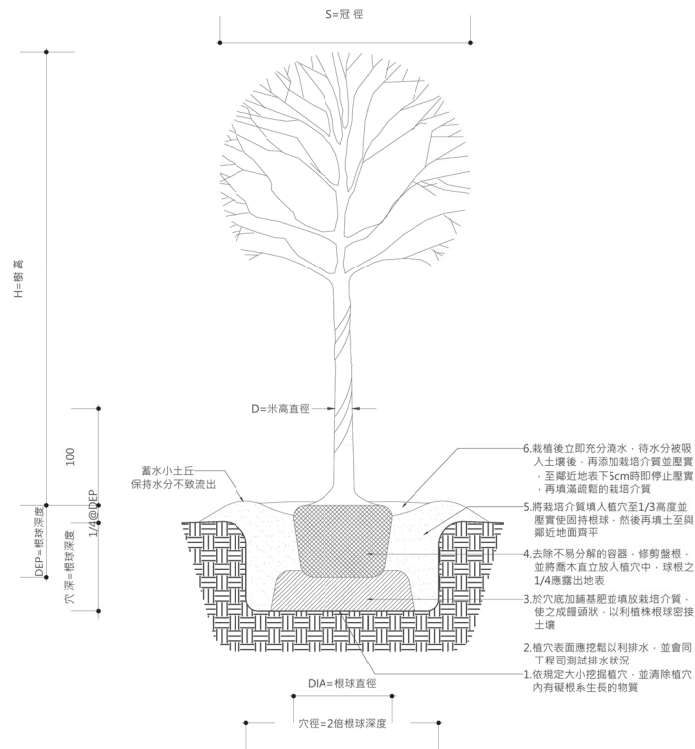

喬木規格及其種植程序

木桶型式對照表:(僅供參考)

植物高度(m)	A(mm)	B(mm)	C(mm)	D(mm)	木桶(支)	插樹直徑(mm)
2.0-3.5	2100	300	400	200	4	50
3.0-4.0	3300	300	400	200	4	50
5.0-6.0	5300	400	500	300	4	70
7.0-8.0	6500	500	750	450	4	70

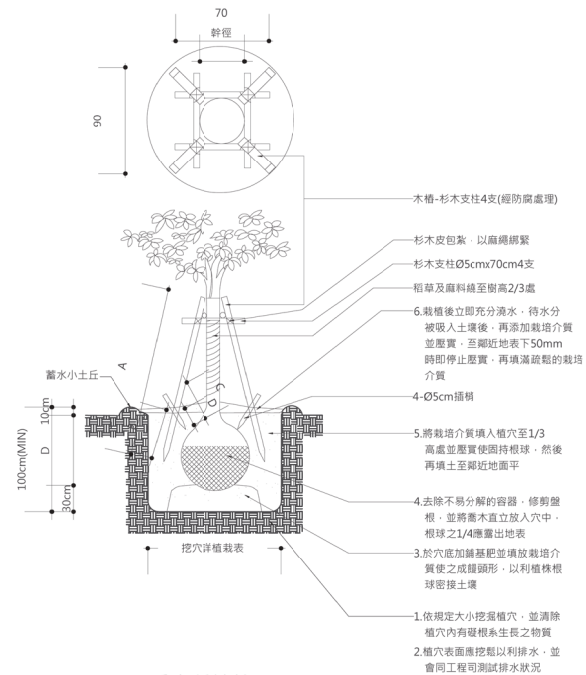

喬木種植施工圖

1 L3-3 植栽施工大樣圖



LC2 ARCHITECTS & PLANNERS

劉錦鐘建築師事務所
餘白室內設計研究室

242 新北市新莊區中華路二段84號1樓
TEL : (02)2998-3566 FAX : (02)2998-1536
E-mail : ja.lc2ail@gmail.com

業主 / CLIENT

新竹市警察局

工程名稱 / PROJECT

新竹市警察局第二分局
埔頂派出所辦公廳舍新建工程

工 程 顧 問

結構 遠拓顧問有限公司

機電 永森電機技師事務所

空調 泓發空調技師事務所

水保 國德水利技師事務所

弱電 潤澤智慧科技有限公司

消防 華風股份有限公司

說明 / DESCRIPTION

圖面名稱 / DRAWING TITLE

植栽施工大樣圖

比例尺 SCALE 1/100 (A1) 1/200 (A3)

繪圖 DRAWN BY *****

設計 DESIGNED BY 劉錦鐘

核對 CHECKED BY 劉士傑


核准 APPROVED BY 劉錦鐘


業務號碼 JOB NO. *****

圖號 DRAW NO. 張號 SHEET NO.

L3

簽證人 劉錦鐘

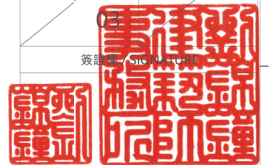

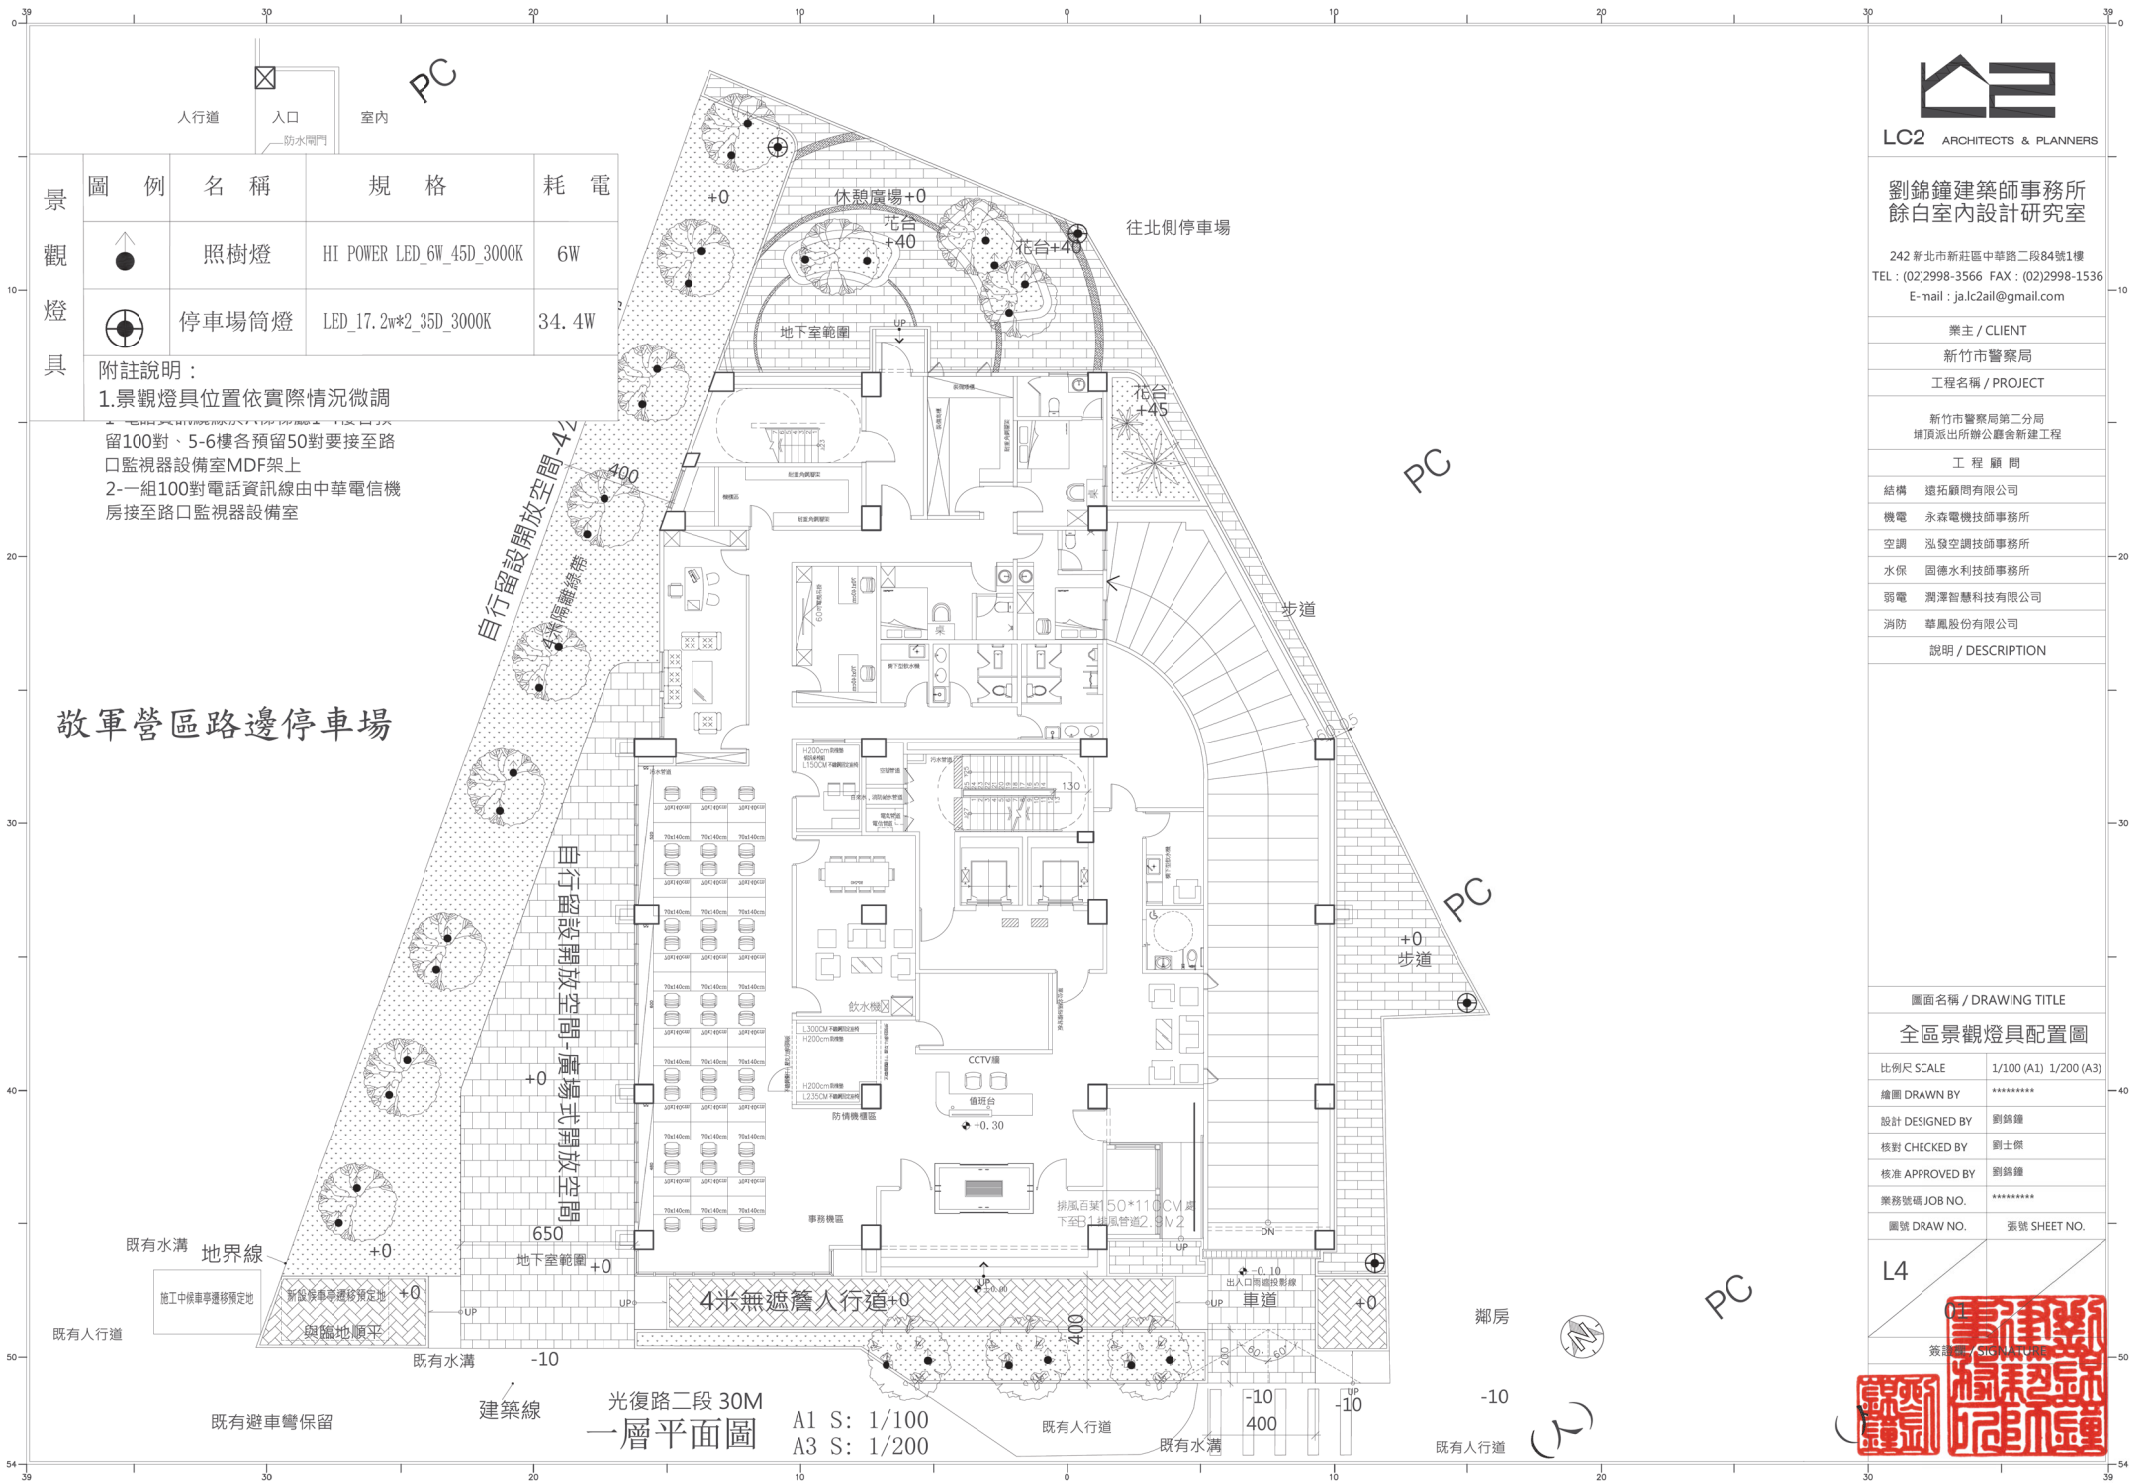

景觀燈	圖 例	名 稱	規 格	耗 電
觀 燈		照樹燈	HI POWER LED_6W_45D_3000K	6W
		停車場筒燈	LED_17.2w*2_35D_3000K	34.4W

附註說明：
1.景觀燈具位置依實際情況微調
2.留100對、5-6樓各預留50對要接至路口監視器設備室MDF架上
3.2-一組100對電話資訊線由中華電信機房接至路口監視器設備室

業主 / CLIENT	新竹市警察局
工程名稱 / PROJECT	新竹市警察局第二分局 埔頂派出所辦公廳舍新建工程
工程顧問	遠拓顧問有限公司
結構	遠拓顧問有限公司
機電	永森電機技師事務所
空調	泓發空調技師事務所
水保	國德水利技師事務所
弱電	潤澤智慧科技有限公司
消防	華風股份有限公司
說明 / DESCRIPTION	

圖面名稱 / DRAWING TITLE	全區景觀燈具配置圖
比例尺 SCALE	1/100 (A1) 1/200 (A3)
繪圖 DRAWN BY	*****
設計 DESIGNED BY	劉錦鐘
核對 CHECKED BY	劉士傑
核准 APPROVED BY	劉錦鐘
業務號碼 JOB NO.	*****
圖號 DRAW NO.	圖號 SHEET NO.



LC2 ARCHITECTS & PLANNERS

劉錦鐘建築師事務所
餘白室內設計研究室

242 新北市新莊區中華路二段84號1樓
TEL : (02)2998-3566 FAX : (02)2998-1536
E-mail : ja.lc2ail@gmail.com

業主 / CLIENT

新竹市警察局

工程名稱 / PROJECT

新竹市警察局第二分局
埔頂派出所辦公廳舍新建工程

工程顧問

結構 遠拓顧問有限公司

機電 永森電機技師事務所

空調 泓發空調技師事務所

水保 國德水利技師事務所

弱電 潤澤智慧科技有限公司

消防 華風股份有限公司

說明 / DESCRIPTION

圖面名稱 / DRAWING TITLE

建築正向立面燈具圖

比例尺 SCALE 1/100 (A1) 1/200 (A3)

繪圖 DRAWN BY *****

設計 DESIGNED BY 劉錦鐘

核對 CHECKED BY 劉士傑



核准 APPROVED BY 劉錦鐘

業務號碼 JOB NO. *****

圖號 DRAW NO. 圖號 SHEET NO.

L4

簽證人 SIGNATURE

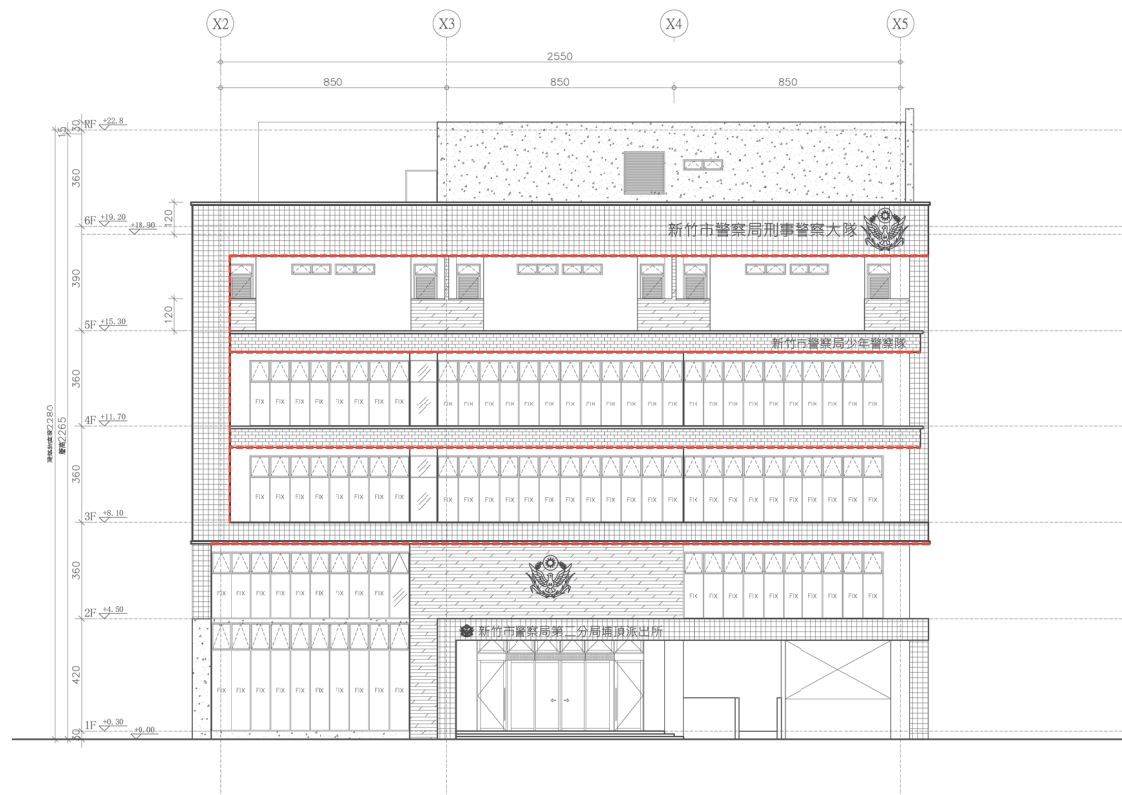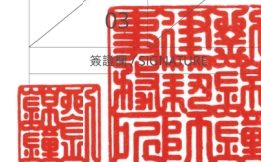

----- LED線燈 0.25W*60燈_3000K_120度

△ LED投光燈 36W_3000K



LC2 ARCHITECTS & PLANNERS

劉錦鐘建築師事務所
餘白室內設計研究室

242 新北市新莊區中華路二段84號1樓
TEL : (02)2998-3566 FAX : (02)2998-1536
E-mail : ja.lc2ail@gmail.com

業主 / CLIENT

新竹市警察局

工程名稱 / PROJECT

新竹市警察局第二分局
埔頂派出所辦公廳舍新建工程

工程顧問

結構 遠拓顧問有限公司

機電 永森電機技師事務所

空調 泓發空調技師事務所

水保 國德水利技師事務所

弱電 潤澤智慧科技有限公司

消防 華風股份有限公司

說明 / DESCRIPTION

圖面名稱 / DRAWING TITLE

建築左向立面燈具圖

比例尺 SCALE 1/100 (A1) 1/200 (A3)

繪圖 DRAWN BY *****

設計 DESIGNED BY 劉錦鐘

核對 CHECKED BY 劉士傑

核准 APPROVED BY 劉錦鐘

業務號碼 JOB NO. *****

圖號 DRAW NO. 圖號 SHEET NO.

L4

劉錦鐘
劉士傑
劉錦鐘



----- LED線燈 0.25W*60燈_3000K_120度

△ LED投光燈 36W_3000K



LC2 ARCHITECTS & PLANNERS

劉錦鐘建築師事務所
餘白室內設計研究室

242 粵北市新莊區中華路二段84號1樓
TEL : (02)2998-3566 FAX : (02)2998-1536
E-mail : ja.lc2ail@gmail.com

業主 / CLIENT

新竹市警察局

工程名稱 / PROJECT

新竹市警察局第二分局
埔頂派出所辦公廳舍新建工程

工程顧問

結構 遠拓顧問有限公司

機電 永森電機技師事務所

空調 泓發空調技師事務所

水保 固德水利技師事務所

弱電 潤澤智慧科技有限公司

消防 華鳳股份有限公司

說明 / DESCRIPTION

圖面名稱 / DRAWING TITLE

建築右向立面燈具圖

比例尺 SCALE 1/100 (A1) 1/200 (A3)

繪圖 DRAWN BY *****

設計 DESIGNED BY 劉錦鐘

核對 CHECKED BY 劉士傑



核准 APPROVED BY 劉錦鐘

業務號碼 JOB NO. *****

圖號 DRAW NO. 圖號 SHEET NO.

L4

簽證人 劉錦鐘

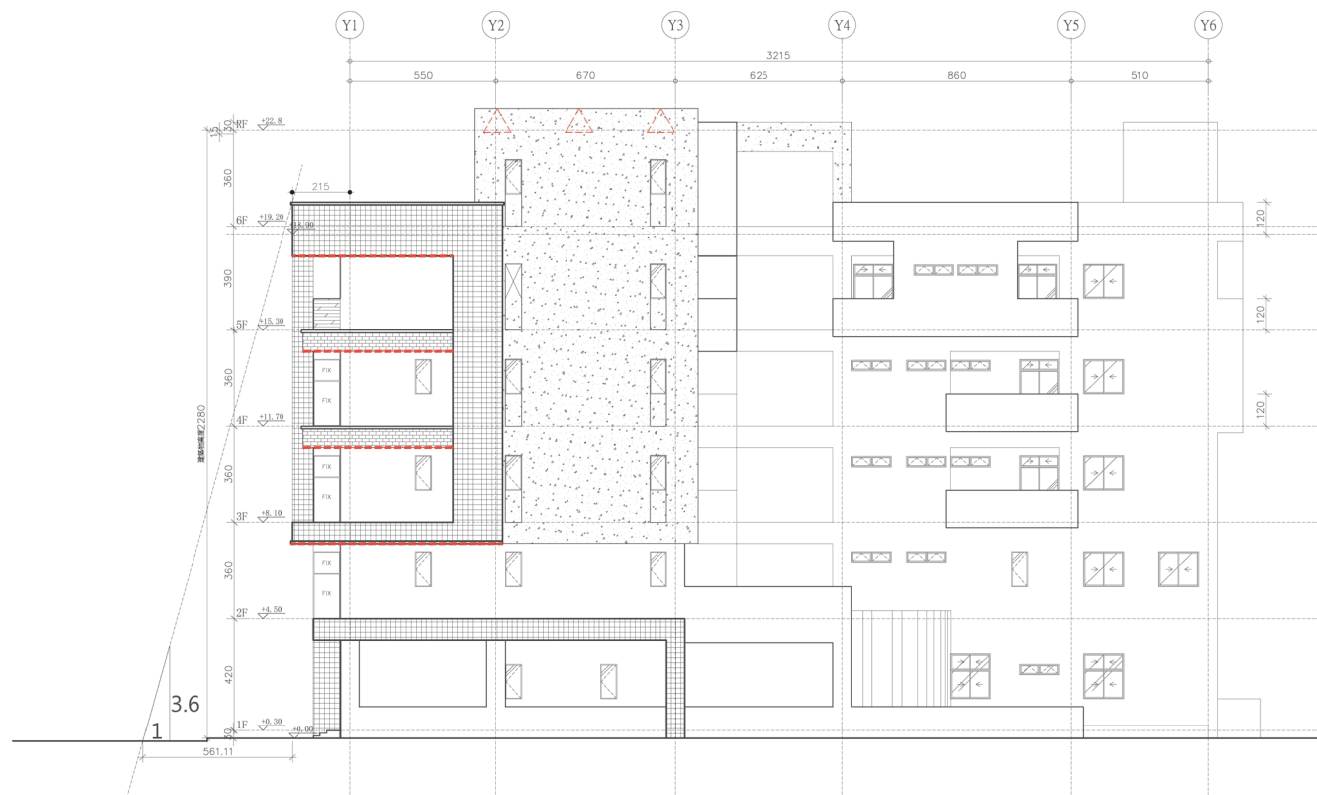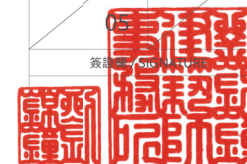

----- LED線燈 0.25W*60燈_30COK_120度

△ LED投光燈 36W_3000K