

結構圖索引表

圖 號	圖 名	圖 號	圖 名	圖 號	圖 名
S1-00A	結構圖索引表	S2-01	地梁配筋圖	S2-25	小梁配筋圖
S1-00B	一般說明	S2-02	地梁配筋圖	S2-26	小梁配筋圖
S1-00C	鋼筋伸展與搭接	S2-03	地梁配筋圖	S2-27	小梁配筋圖
S1-00D	標準彎鉤、擴頭及麻面鋼線	S2-04	地梁配筋圖	S2-28	小梁配筋圖
S1-00E	梁配筋標準圖	S2-05	地梁配筋圖	S2-29	小梁配筋圖
S1-00F	梁箍筋與穿孔補強	S2-06	大梁配筋圖	S2-30	小梁配筋圖
S1-00G	柱配筋標準圖	S2-07	大梁配筋圖	S2-31	小梁配筋圖
S1-00H	版配筋標準圖(一)	S2-08	大梁配筋圖	S2-32	小梁配筋圖
S1-00J	版配筋標準圖(二)	S2-09	大梁配筋圖	S2-33	小梁配筋圖
S1-00K	牆配筋標準圖	S2-10	大梁配筋圖		
S1-00L	牆配筋與樓梯配筋標準圖	S2-11	大梁配筋圖	S3-01	柱配筋圖
S1-00M	鋼筋續接器施工說明	S2-12	大梁配筋圖	S3-02	柱配筋圖
		S2-13	大梁配筋圖	S3-03	柱配筋圖
S1-01	地下二層結構平面圖	S2-14	大梁配筋圖		
S1-02	地下一層結構平面圖	S2-15	大梁配筋圖	S4-01	版配筋圖
S1-03	一層結構平面圖	S2-16	大梁配筋圖	S4-02	版配筋圖
S1-04	二層結構平面圖	S2-17	大梁配筋圖	S4-03	版配筋圖
S1-05	三層結構平面圖	S2-18	大梁配筋圖	S4-04	版配筋圖
S1-06	四層結構平面圖	S2-19	大梁配筋圖		
S1-07	五層結構平面圖	S2-20	大梁配筋圖	S5-01	開挖安全支撐平面圖
S1-08	六層、屋頂頂蓋結構平面圖	S2-21	大梁配筋圖	S5-02	開挖安全支撐剖面圖
		S2-22	小梁配筋圖		
		S2-23	小梁配筋圖	S6-01	雜項配筋圖
		S2-24	小梁配筋圖		



LC2 ARCHITECTS & PLANNERS

劉錦鐘建築師事務所
餘白室內設計研究室

242 新北市新莊區中華路二段84號1樓
TEL : (02)2998-3566 FAX : (02)2998-1536
E-mail : ja.lc2ail@gmail.com

業主 / CLIENT

新竹市警察局

工程名稱 / PROJECT

新竹市警察局第二分局
埔頂派出所辦公廳舍新建工程

工程顧問

結構 周泉盛結構技師事務所

機電 | 永森電機技師事務所

空調 | 泓發空調技師事務所

水保 | 固德水利技師事務所

弱電 | 潤澤智慧科技有限公司

說明 / DESCRIPTION

圖面名稱 / DRAWING TITLE

結構索引表

比例尺 SCALE	
-----------	--

繪圖 DRAWN BY

設計 DESIGNED BY

核對 CHECKED BY

核准 APPROVED BY

業務號碼 JOB NO.	1328_V0
--------------	---------

圖號 DRAW NO.	張號 SHEET NO.
-------------	--------------

S1

00A

簽證欄 / SIGNATURE

鋼筋混凝土結構一般說明

壹、設計參考規範

- 1.建築技術規則(內政部營建署112年版)
- 2.建築物混凝土結構設計規範(內政部營建署113年版)
- 3.結構混凝土施工規範(內政部營建署110年版)
- 4.建築物耐震設計規範及解說(內政部營建署111年版)
- 5.建築物基礎構造設計規範(內政部營建署113年版)
- 6."建築物耐風設計規範與解說"(內政部營建署，民國104年)

貳、一般說明

- 1.所有結構尺寸除鋼結構以mm為單位及其他特別說明者外，均以公分為單位，至於高程點及大地座標則以公尺為單位。
- 2.承造人及承包商在施工前需詳細核對結構圖與建築圖，當兩者所標示尺寸不同時，應在施工前書面提請設計單位解釋。
- 3.承造人及承包商不得以比例尺量取不確定之尺寸。
- 4.承造人及承包商查閱本結構圖說時，應參閱建築、土木、景觀、機械、電氣、環工等圖及其附件。
- 5.承造人及承包商應於施工前核對各工程尺寸，確定各管道、套管、錨固螺栓等各項預埋設施之零件及各種機電安裝用之開口。
- 6.承造人及承包商對於立面造型、樓梯及車道支撐狀況不良者，若圖說無標示鋼筋或圖說與現場不符時，應洽設計監造單位解釋，不得擅自施工。
- 7.擋土壁兼作地下室結構牆時，須作好防水工作；筏基內若設置環工污水設施或其它設備時，應依環工混凝土等相關規範施作永久性防水及防腐蝕措施，不得危害結構體安全，承造人及承包商應責任施工。
- 8.承造人及承包商應依相關圖說繪製施工大樣圖，若有疑義時應洽設計監造單位指示，施工大樣應送設計監造單位核備。設計監造單位之核備不得解釋為解除承造人及承包商之責任，亦即承造人及承包商仍負施工之最終責任。
- 9.各樓層設計活載重,請參考結構平面圖標示。
- 10.承造人及承包商之施工抽水計畫,應針對停止抽水時機詳加計算,以免結構體施工中產生上浮,並送請設計監造單位核可。
- 11.本結構圖為設計圖非施工圖,承造人及承包商對所有幾何關係需負完全責任,若設計圖面有未詳盡交代或矛盾處,承造人及承包商需於施工前提出,送設計監造單位確認後方可施工,且不得因此追加任何費用及工期。
- 12.本設計參考圖與設計詳圖衝突時，以設計詳圖優先。

參、混凝土

- 1.有關混凝土配比，抗壓強度取樣，檢驗方法及拌合、輸送、澆置養護等施工方法，除工程合約及特訂條款另有規定者外，應依"結構混凝土施工規範"相關規定辦理。
- 2.混凝土粒料須符合CNS1240A2029規範標準。
- 3.除另有註明者外，混凝土抗壓強度(標準圓柱試體28天齡期)依用途分類如下：
 - A.結構體及基礎工程
 - a.3F樓板以下(含地下室)fc' = 420kgf/cm²。
 - b.3F柱~RF樓板fc' = 350kgf/cm²。
 - B.基底混凝土fc' = 140kgf/cm²。
- 4.混凝土坍度及水膠比應符合混凝土結構施工規範。
- 5.未經業主及設計監造單位認可之混凝土不得進入工地。
- 6.不得使用海砂，現場應依規定抽測含氯量。

構材種類與情況	新拌混凝土 (單位體積含量,kg/m³)
預力混凝土	0.15
鋼筋混凝土	0.15

- 7.添加飛灰及爐石粉取代水泥用量不得超過25%。

肆、鋼筋

- 1.鋼筋採用竹節鋼筋，並符合CNS560A2006之規定及混凝土工程設計規範及解說20.2.5。鋼筋應符合下列規定：
 - a.出廠實測降伏強度不得超出規定降伏強度1250kgf/cm²以上，(複驗時不得超過1500kgf/cm²)。
 - b.實測極限抗拉強度與實測降伏強度之比值不得小於1.25。
 - c.鋼筋採用銲接時，應符合CNS560中SD550W或SD490W或SD420W或SD280W之規定。
- 2.除另有註明者外，鋼筋降伏強度至少為結構體：D10(#3)採用SD280,fy=2800kgf/cm²。D13(#4)至D36(#11)採用SD420W,fy=4200kgf/cm²。
- 3.鋼筋之加工彎曲均需在日常溫下進行，但經設計監造單位同意不在此限，若需預熱，應按(土木402-96)第5.6.8(2)節之規定，並經設計監造單位同意。
- 4.如有特殊情況須使用鋼筋銲接續接時，應符合ANSI/AWSD1.4之規定，並須經業主及設計監造單位同意，且其接合強度至少達鋼筋規定降伏強度之1.25倍。
- 5.若採用鋼筋續接器時，應符合鋼筋續接器續接施工規範相關規定，各構材性能等級如下：
 - a.地面壹層(含)以上為韌性梁柱構材...SA級。
 - b.地下層梁柱構材...SA級。
- 6.承造人及承包商應提供使用之鋼筋等建材無輻射污染證明，保證所用之建材無輻射污染。
- 7.禁止使用水淬鋼筋。
- 8.圖面上未標明之鋼筋續接方式及位置須經業主及設計監造單位同意後施作。
- 9.鋼筋標準尺寸及重量如下：

鋼筋編號	D10 (#3)	D13 (#4)	D16 (#5)	D19 (#6)	D22 (#7)	D25 (#8)	D29 (#9)	D32 (#10)	D36 (#11)	D39 (#12)
標稱直徑(mm)	9.53	12.7	15.9	19.1	22.2	25.4	28.7	32.2	35.8	39.4
重量(kgf/m)	0.56	0.994	1.56	2.25	3.04	3.98	5.08	6.39	7.90	9.57
斷面積(cm²)	0.713	1.267	1.986	2.865	3.871	5.067	6.469	8.143	10.070	12.19

- 10.除設計圖已有交代或可明顯判定者外，所有受拉鋼筋之搭接均採乙級搭接。

伍、臨時性措施

- 1.承造人及承包商在施工過程中，應提供足夠的支撐，以抵抗施工中之風力、地震力及臨時性施工載重所產生之不平衡力，以確保施工安全性和穩定性。結構體本身未有足夠能力承載前，支撐模板不得任意拆除。
- 2.為使結構體之高度符合結構設計圖所示之高程，施工時相關結構體應設置適當之預拱量；跨度7.5公尺以上之梁於拆模後應儘速進行回撐，回撐作業不得超過拆模當日；回撐應留置至所支承之混凝土達規定強度fc'時方可拆除。
- 3.包括支撐系統及管線懸吊系統，承造人及承包商必須於施工前提出施工計劃，並送設計監造單位核可後始得施工。
- 4.除非採用經設計監造單位核可之系統模板，模板支承高度超過6公尺以上時，應架設支承搭架系統支承，並確保支承桿件之安全性和穩定性。
- 5.懸臂梁之梁上柱或長跨交叉梁等情況，支撐應俟結構體完成後方可拆除。
- 6.10公尺以上所有樓版及梁底模版，均須在中央部份預拱隆起，除圖面上特別註明其預拱量者外，其他每公尺須有0.5公分之坡度(例如跨度10公尺之梁，中央須預拱2.5公分)。
- 7.對於水平面(樓版)結構必須做到澀置養護七天以上。使用第1型水泥不摻卜作嵐或其他摻料之混凝土最少拆模時間：

構件名稱	最少拆模時間
柱、梁及牆之不做支撐側模	24小時
大梁、小梁及肋梁底模	
淨跨度 < 3公尺	7天
淨跨度 3~6公尺	14天
淨跨度 > 6公尺	21天
單向版	
淨跨度 < 3公尺	4天
淨跨度 3~6公尺	7天
淨跨度 > 6公尺	10天
拱模	14天
雙向版	
5m×5m以下	10天
5m×5m以上	14天
註1.若混凝土填加摻料時，應依摻料特性酌以調整拆模時間。 2.其它構件另依相關規範之規定。	

- 8.中庭及廣場之設計其活動重為1000kgf/m²，施工期間若需超載時，須於其下加設支撐。
- 9.樓版澆注混凝土時，承造人應於樓版鋼筋設置足夠支承墊，並應設置施工踏版以防施工人員於施工時踐踏鋼筋，致使鋼筋彎曲或移位，影響保護層厚度。

陸、基礎工程

- 1.現場地基高程如與設計圖所示不符合時，承造人及承包商必須依現場高程擬定施工計畫，並交設計監造單位核可後再行施工。
- 2.基礎工程施工前或施工中，承造人及承包商應對工地地質調查進行確認工作，以確認土層分佈和土層性質並與設計用地地質調查報告書(可向設計監造單位或業主洽詢)比對是否相符；如有疑議應即刻停工，並洽請設計監造單位處理。
- 3.基底混凝土施工前，必須將基礎底層土壤確實整平，遇有鬆軟土壤予以置換並予夯實，土壤之夯實處置結果必須經設計監造單位核可，再進行敷底混凝土作業。

柒、開挖注意事項

- 1.施工中應先確定工址土層分佈及地下水位狀況，並確認與設計用地地質調查報告書(可向設計監造單位或業主洽詢)，比對是否相符，如有疑義應洽請設計監造單位處理。
- 2.承造人及承包商於開挖施工前，應依規定辦理鄰房現況鑑定，鑑定報告送設計監造單位核備後方可開挖施工。
- 3.承造人及承包商應於開挖施工前應依本設計圖所示之資料擬定詳細施工計畫及相關結構計算書，包括連續壁(或擋土樁)，開挖深度和支撐構材、構材接合細部、施工構台、抽水計劃、土壤改良、監測計畫等項目，施工計畫書經承造人及承包商及專業技師簽署及加蓋圖記送請設計單位核可後，方可施工。承造人及承包商若有變更工法或未按原設計圖施工時，應另提替代方案(經技師簽證)，經監造單位核可後始得據以施工。
- 4.地工工程施工期間承造人及承包商應隨時就監測資料詳加研判，以檢核各階段開挖安全性，並採取必要之補強措施，以確保施工之安全性和穩定性。
- 5.為確保本工程周圍鄰房及相關公共設施之安全，承造人及承包商應於適當位置裝置監測系統，有關監測系統除圖說另有標示外，應依現況會同監測專業廠商佈置合宜之監測系統，並分別明定各項管理值。
- 6.有關地工及開挖等臨時工程，施工過程如遇湧水、土石崩落或其他不穩定情況時，應立即停止開挖作業，採取必要補救措施，並報告設計監造單位。
- 7.因基礎開挖或雜項工程，開挖深度超過1.5公尺時，承造人及承包商應視現況需要，設置責任制臨時開挖擋土措施，本項費用內含在各該項工程中。
- 8.本開挖工程，承造人及承包商應謹慎施工，對於開挖施工應負完全責任，任何因施工所導致之損壞,例如鄰房、道路及本工程結構體之損害均應由承造人及承包商負全責。

捌、埋設構件

- 1.機械、電氣以及管線等單位，必須埋設於結構物內之構件通常未標示於結構圖內，承造人及承包商務必參考前述單位之相關設計圖說作成細部施工圖。(包括其設計之位置，佔據之空間)交設計監造單位審核後施工。
- 2.每次澆灌混凝土前，承造人及承包商須表列所有預埋之構件，送設計監造單位核可後，方得進行施工。
- 3.其他未在圖內標示之埋設構件，未經設計監造單位之書面同意，不得作額外之埋設。
- 4.混凝土澆置前，所有鋼筋、錨定螺栓、地下管線(含水管、電管等)及其他所有必須配合埋設之埋置物等，均應按設計圖及設計監造單位指示，預先正確埋置妥當，並予適當固定。
- 5.預埋鐵件、鐵管及預埋版(INSERTPLAT)之材質須符合相關設計規定。
- 6.除另有註明者外，錨栓材質應符合ASTM1554(A307)GRADE36之規定。
- 7.設備或鋼柱之柱基版底之灌漿材料(GROUT)應為無收縮水泥砂漿，其28天抗壓強度fc'≥350kgf/cm²。
- 8.除另有規定者外，套管錨栓之埋設精度為正確平面位置之3.0mm以內。錨栓應先配置，相關鋼筋須配合調整。

玖、其他設施

- 1.所有粉刷、門窗之裝設以及滴水線之施設詳建築圖說。
- 2.施工縫必須經打毛、清潔、澆濕，並淋上一層適當水灰比之水泥漿後立即澆灌續接混凝土。



LC2 ARCHITECTS & PLANNERS

劉錦鐘建築師事務所
餘白室內設計研究室

242 新北市新莊區中華路二段84號1樓
TEL：(02)2998-3566 FAX：(02)2998-1536
E-mail：ja.lc2ail@gmail.com

業主 / CLIENT

新竹市警察局

工程名稱 / PROJECT

新竹市警察局第二分局
埔頂派出所辦公廳舍新建工程

工 程 顧 問

結構 周泉盛結構技師事務所

機電 永森電機技師事務所

空調 泓發空調技師事務所

水保 固德水利技師事務所

弱電 潤澤智慧科技有限公司

消防 華鳳股份有限公司

說明 / DESCRIPTION

圖面名稱 / DRAWING TITLE

一般說明

比例尺 SCALE

繪圖 DRAWN BY

設計 DESIGNED BY

核對 CHECKED BY

核准 APPROVED BY

業務號碼 JOB NO.

1328_V0

圖號 DRAW NO.

張號 SHEET NO.

S1
00B

簽證欄 / SIGNATURE



242 新北市新莊區中華路二段84號1樓

E-mail : ja.lc2ail@gmail.com

新竹市警察局

由式 (1) 可得: 若 $\alpha = 0$, 则 $\beta = 1$; 若 $\alpha = 1$, 则 $\beta = 0$ 。

新竹市警察局第二分局
埔頂派出所辦公廳全新建工程

工程顧問

結構 周泉盛結構技師事務所

機電 | 永森電機技師事務所

空調 | 泓發空調技師事務所

水保 | 固德水利技師事務所

弱電 潤澤智慧科技有限公司

說明 / DESCRIPTION

圖面名稱 / DRAWING TITLE

鋼筋伸展與搭接

土例尺 SCALE

繪圖 DRAWN BY

設計 DESIGNED BY

核對 CHECKED BY

核准 APPROVED BY

業務號碼 JOB NO.

S1 / 00C

簽證欄 / SIGNATURE

鋼筋最小保護層厚				單位:mm
混凝土暴露環境	構材	鋼筋	規定保護層厚度	附 註
貼地施置且永久接觸大地之混凝土	所有構材	所有鋼筋	75	1. 鋼筋保護層為自鋼筋外面至混凝土表面之厚度，除另有規定外悉依本表規定。 2. 保護層之量測：有橫向鋼筋者量至箍筋表面，無橫向鋼筋者量至外層主鋼筋之表面。 3. 受風雨侵襲情況係指直接暴露於溫濕度變化，但僅柱、樑、牆底面並不認為直接暴露，除非承受乾濕度交替變化作用者。 4. 本表適用於場鑄無預力混凝土構材。
暴露於大氣環境或接觸大地之混凝土	所有構材	D19 至 D57 鋼筋	50	
		D16 鋼筋、鋼線標稱直徑 16mm 及以下者	40	
		D43 至 D57 鋼筋	40	
不暴露於大氣環境且不接觸大地之混凝土	樓板、小梁和牆	B36 鋼筋及以下號數者	20	
	梁、柱、柱墩和拉桿	柱筋、肋筋、箍筋、螺旋筋及閉合箍筋	40	
與海水或腐蝕性環境接觸者	所有構材	所有鋼筋	100	

竹節鋼筋受壓伸長長度(ℓ_{dc})											單位:cm
fy	fc'	鋼筋號數									
kgf/cm ²	kgf/cm ²	D10(#3)	D13(#4)	D16(#5)	D19(#6)	D22(#7)	D25(#8)	D29(#9)	D32(#10)	D36(#11)	
2800	210	20	20	24	28	33	37	42	47	52	
	245	20	20	22	26	30	35	39	44	49	
	280	20	20	20	24	28	32	37	41	45	
	350	20	20	20	24	28	32	36	40	45	
	420	20	20	20	24	28	32	36	40	45	
	490	20	20	20	24	28	32	36	40	45	
	560	20	20	20	24	28	32	36	40	45	
4200	210	21	28	35	42	49	56	63	70	78	
	245	20	26	32	39	45	52	58	65	73	
	280	20	24	30	36	42	48	55	61	68	
	350	20	24	30	36	42	47	54	60	67	
	420	20	24	30	36	42	47	54	60	67	
	490	20	24	30	36	42	47	54	60	67	
	560	20	24	30	36	42	47	54	60	67	
5000	280	22	29	36	43	50	57	65	73	81	
	350	21	28	35	43	49	56	64	71	79	
	420	21	28	35	43	49	56	64	71	79	
	490	21	28	35	43	49	56	64	71	79	
	560	21	28	35	43	49	56	64	71	79	
5600	280	24	32	40	48	56	64	73	81	90	
	350	24	32	40	48	55	63	71	80	89	
	420	24	32	40	48	55	63	71	80	89	
	490	24	32	40	48	55	63	71	80	89	
	560	24	32	40	48	55	63	71	80	89	
註:1. 柱主鋼筋在設計載重下，只承受壓力時，方可採用本表之值。											

竹節鋼筋受壓搭接長度(ℓ_{sc})											單位:cm
fy	fc'	鋼筋號數									
kgf/cm ²	kgf/cm ²	D10(#3)	D13(#4)	D16(#5)	D19(#6)	D22(#7)	D25(#8)	D29(#9)	D32(#10)	D36(#11)	
2800	≧210	30	30	33	40	46	52	59	66	74	
4200	≧210	30	39	49	59	69	78	88	99	110	
5000	≧210	40	53	66	79	92	105	118	133	147	
5600	≧210	47	62	78	94	109	124	141	158	175	
註: 1. 不同直徑之受壓鋼筋搭接時, 其搭接長度應為大號鋼筋之伸展長度或小號鋼筋之搭接長度兩者之大值。											


鋼筋間淨距標準圖		相鄰鋼筋搭接與受拉鋼線網伸展、搭接	
第二層鋼筋		b: 鋼筋間距 l_{st}: 鋼筋之搭接長度 相鄰鋼筋搭接(以錯開搭接為原則)	
附註: 1. 鋼筋間最小淨距: 挽曲構材(如梁版)不得小於2.5cm或1.0db, 1.0D' 或粗粒料徑之1.33倍。 受壓構材(如柱牆)不得小於4.0cm或1.5db, 1.5D' 或粗粒料徑之1.33倍。 db 為鋼筋直徑, D' 為束筋相當直徑。 2. 梁第二層鋼筋須與第一層鋼筋上下對齊, 不得錯開。 且層間淨距不得小於2.5cm, 不得大於設計值。 3. 鋼筋網架成束時, 其相當直徑 D' 如下: 二根一束 $D' = 1.4 db$ 三根一束 $D' = 1.7 db$ 四根一束 $D' = 2.0 db$		伸 展 搭 接 底面鋼線網 頂面鋼線網	

標準彎鉤	
彎鉤種類	
	主筋
箍筋或肋筋	

主筋90度標準彎鉤延伸(A1) 單位:cm										
鋼筋稱號(號數)	D10(#3)	D13(#4)	D16(#5)	D19(#6)	D22(#7)	D25(#8)	D29(#9)	D32(#10)	D36(#11)	D39(#12)
主筋標準彎鉤延伸(A1)	15.3	20.4	25.5	30.6	35.6	40.7	48.8	54.8	60.9	71.0


非耐震接頭區 具標準彎鉤竹節鋼筋之受拉伸展長度 l_{dh} 單位:cm											
fy(kgf/cm ²)	fc'(kgf/cm ²)	D10(#3)	D13(#4)	D16(#5)	D19(#6)	D22(#7)	D25(#8)	D29(#9)	D32(#10)	D36(#11)	
2800	210	15	15	17	20	23	26	30	33	37	
	245	15	15	15	18	21	24	27	31	34	
	280	15	15	15	17	20	23	26	29	32	
	350	15	15	15	16	18	21	23	26	29	
	420	15	15	15	16	18	21	23	26	29	
	490	15	15	15	16	18	21	23	26	29	
4200	210	15	20	25	30	34	39	44	49	55	
	245	15	18	23	27	32	36	41	46	51	
	280	15	17	21	26	30	34	38	43	48	
	350	15	15	19	23	27	30	34	38	43	
	420	15	15	18	21	24	28	31	35	43	
	490	15	15	16	20	23	26	29	35	43	
5000	210	15	15	15	18	21	24	29	35	43	
	280	15	20	25	30	35	40	46	51	57	
	350	15	18	23	27	32	36	41	46	51	
	420	15	17	21	25	29	33	37	42	51	
	490	15	16	19	23	27	31	35	42	51	
	560	15	15	18	22	25	29	35	42	51	
5600	280	17	23	28	34	40	45	51	57	63	
	350	15	20	25	31	35	40	46	51	57	
	420	15	19	23	28	32	37	42	47	57	
	490	15	17	22	26	30	34	39	47	57	
	560	15	16	20	24	28	32	39	47	57	

使用本表時，其垂直彎鉤平面之側向保護層須 $\geq 6.5\text{cm}$ ，且 90° 彎鉤直線延長段之保護層 $\geq 5\text{cm}$ ，若有下列條件時，上表值再乘該項係數。
(1)不能符合上述基本條件者 $\rightarrow 1/(0.7)$
(2)輕質混凝土 $\rightarrow 1.3$
(3)鋼筋塗佈環氧樹脂者 $\rightarrow 1.2$

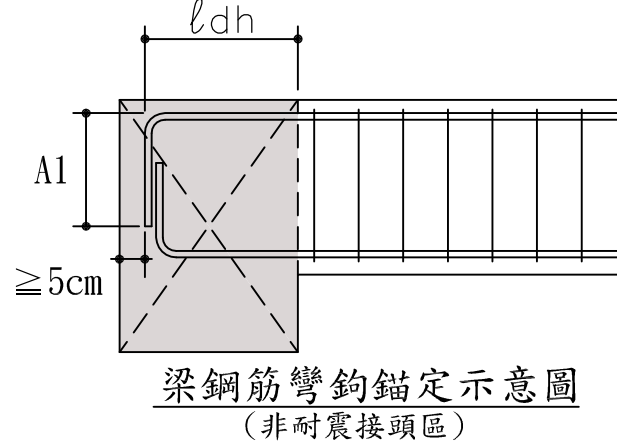

耐震接頭區 具標準彎鉤竹節鋼筋之受拉伸展長度 l_{dh} 單位:cm											
fy(kgf/cm ²)	fc'(kgf/cm ²)	D10(#3)	D13(#4)	D16(#5)	D19(#6)	D22(#7)	D25(#8)	D29(#9)	D32(#10)	D36(#11)	
2800	280	15	15	16	20	23	26	29	33	36	
	350	15	15	15	18	20	23	26	29	33	
	420	15	15	15	16	19	21	24	27	30	
	490	15	15	15	16	18	21	23	26	29	
	560	15	15	15	16	18	21	23	26	29	
4200	280	15	20	24	29	34	39	44	49	54	
	350	15	18	22	26	30	35	39	44	49	
	420	15	16	20	24	28	32	36	40	45	
	490	15	15	19	22	26	29	33	37	43	
	560	15	15	17	21	24	28	31	35	43	
5000	280	18	23	29	35	40	46	52	58	65	
	350	16	21	26	31	36	41	47	52	58	
	420	15	19	24	28	33	38	43	48	53	
	490	15	18	22	26	31	35	39	44	51	
	560	15	17	21	25	29	33	37	42	51	
5600	280	20	26	32	39	45	52	58	65	72	
	350	18	23	29	35	40	46	52	58	65	
	420	16	21	27	32	37	42	48	53	59	
	490	15	20	25	29	34	39	44	49	57	
	560	15	19	23	28	32	37	41	47	57	


本表適用於特殊抗彎矩構架之接頭，彎鉤應置於柱或邊界構件之圈東核心中，且彎鉤入接頭內，應延伸至接頭核心区之另一面，若採用輕質混凝土者，上表值應再乘以1.33。

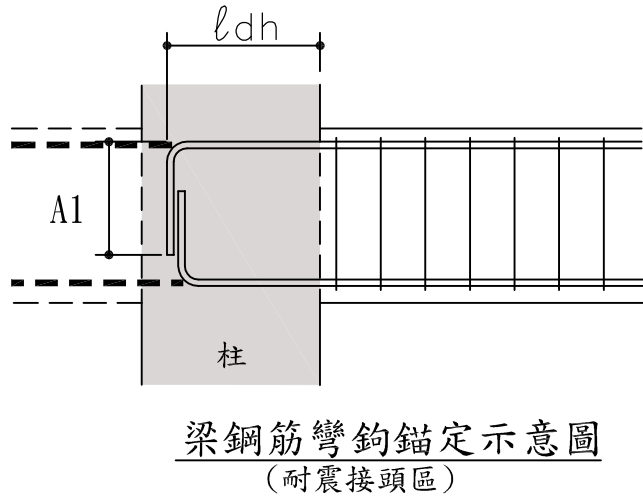

梁鋼筋彎鉤錨定示意圖 (耐震接頭區)


耐震接頭區 擴頭竹節鋼筋伸展長度 l_{dt} (擴頭鋼筋受拉伸展長度未計入擴頭厚度) 單位:cm										
fy(kgf/cm ²)	fc'(kgf/cm ²)	D10(#3)	D13(#4)	D16(#5)	D19(#6)	D22(#7)	D25(#8)	D29(#9)	D32(#10)	D36(#11)
4200	280	15	20	24	29	34	39	44	49	54
	350	15	18	22	26	30	35	39	44	49
	420	15	16	20	24	28	32	36	40	45
	490	15	15	19	22	26	29	33	37	41
	560	15	15	17	21	24	28	31	35	39
5000	280	18	23	29	35	40	46	52	58	65
	350	16	21	26	31	36	41	47	52	58
	420	15	19	24	28	33	38	43	48	53
	490	15	18	22	26	31	35	39	44	49
	560	15	17	21	25	29	33	37	41	46
5600	280	20	26	32	39	45	52	58	65	72
	350	18	23	29	35	40	46	52	58	65
	420	16	21	27	32	37	42	48	53	59
	490	15	20	25	29	34	39	44	49	55
	560	15	19	23	28	32	37	41	46	51

- 擴頭使用於受拉竹節鋼筋應符合"鋼筋續接器施工說明"之規定。
- 本表適用於擴頭竹節鋼筋終止於其橫向圈東之耐震構架接頭核心，或同柱塑鉚鉤區圈東條件處，則鋼筋間最小中心距允許降低至2.5db，柱鋼筋最小淨保護層允許降低至1.5db，擴頭鋼筋終止於接頭內時，應延伸至接頭核心区之另一面。

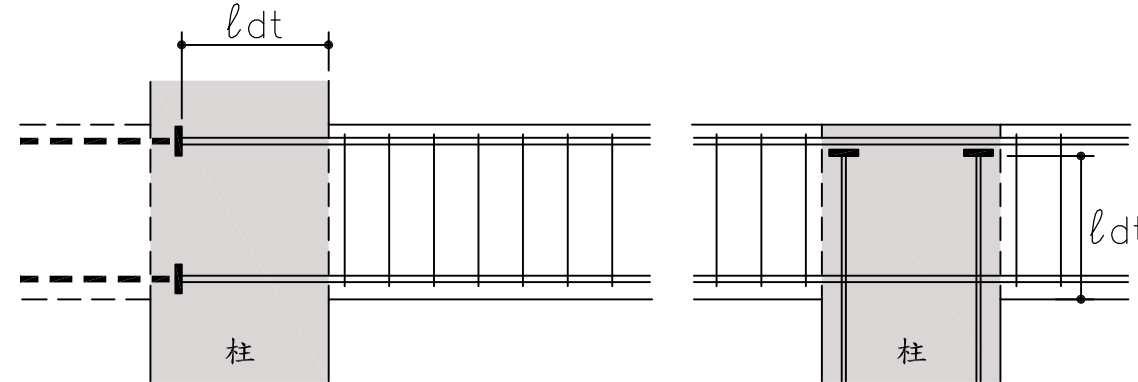

柱、梁鋼筋擴頭錨定示意圖

麻面鋼線與銲接麻面鋼線網之伸展與搭接長度 (銲接麻面鋼線網, fy=5000 kgf/cm ²)												
線徑(mm)	φ6	φ7	φ8	φ9	φ10	φ11	φ12	φ13	φ14	φ15	φ16	fy(kgf/cm ²)
麻面鋼線網	伸展 l_d	210	32	38	43	48	54	59	64	70	75	86
		245	30	35	40	45	50	55	60	65	70	75
		280	30	33	37	42	47	51	56	61	65	70
		350	30	30	34	38	42	46	50	54	58	62
		420	30	30	31	34	38	42	46	50	53	57
		490	30	30	30	32	35	39	42	46	49	53
	搭接 l_{st}	560	30	30	30	30	33	36	40	43	46	49
		210	46	54	62	69	77	84	92	100	107	115
		245	43	50	57	64	71	78	85	92	99	106
		280	40	47	53	60	67	73	80	86	93	100
銲接麻面鋼線網	伸展 l_d	350	36	42	48	54	60	65	71	77	83	89
		420	33	38	44	49	54	60	65	71	76	81
		490	30	35	40	45	50	55	60	65	70	75
		560	30	33	38	43	47	52	57	61	66	71
	搭接 l_{st}	210	20	20	23	25	28	33	39	46	53	60
		245	20	20	21	23	26	30	36	42	49	56
		280	20	20	20	22	24	28	34	40	46	52
		350	20	20	20	20	22	25	30	35	41	47
	搭接 l_{st}	420	20	20	20	20	20	23	28	32	37	43
		490	20	20	20	20	20	22	26	30	35	40
附註	伸展 l_d	560	20	20	20	20	20	20	24	28	33	37
		210	24	28	32	36	40	47	55	65	75	86
		245	22	26	30	33	37	43	51	60	70	80
		280	21	24	28	31	35	40	48	56	65	75
		350	20	22	25	28	31	36	43	50	58	67
		420	20	20	23	26	28	33	39	46	53	61
	搭接 l_{st}	490	20	20	21	24	26	31	36	43	49	57
		560	20	20	20	22	25	29	34	40	46	53
	附註	1. 本表搭接之鋼筋等級修正因數Vg=1.10。 2. 待伸展鋼線網間距大於10cm。 3. 銲接麻面鋼線網在其伸展長度內需要一根橫交鋼線，且距離臨界面至少5cm。										

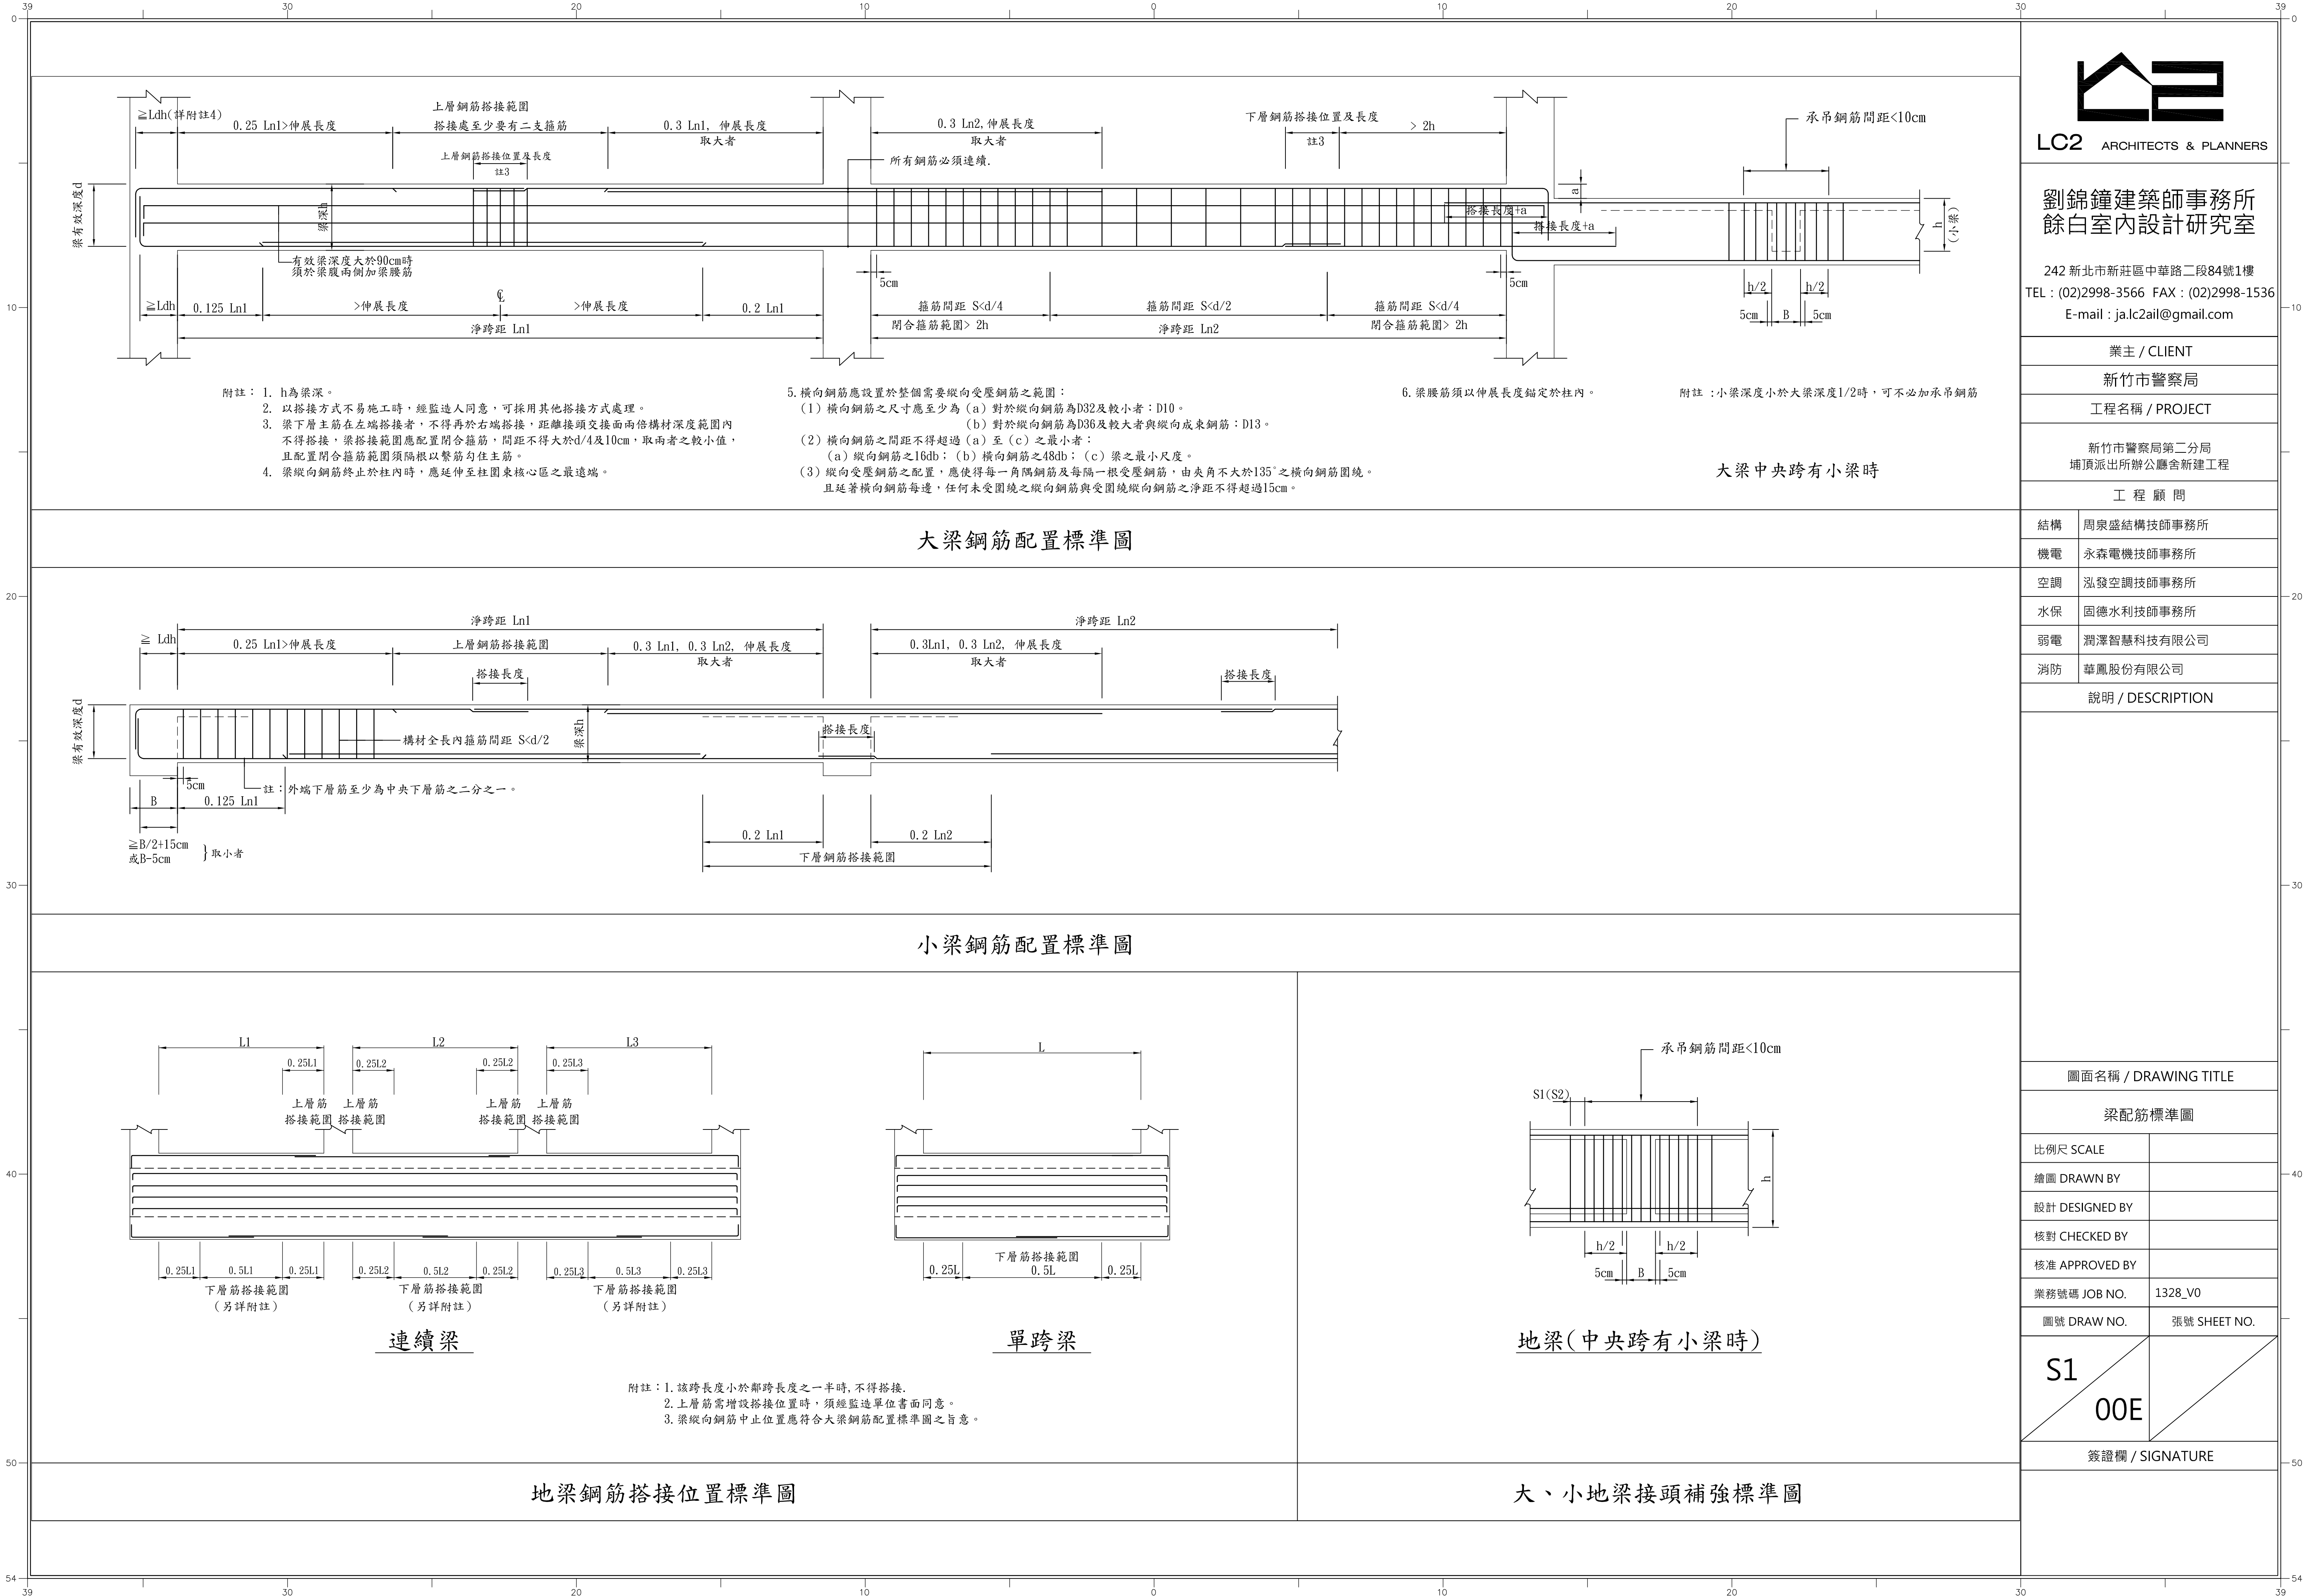

業主 / CLIENT	新竹市警察局
工程名稱 / PROJECT	新竹市警察局第二分局 埔頂派出所辦公廳舍新建工程
工 程 顧 問	結構 周泉盛結構技師事務所 機電 永森電機技師事務所 空調 泓發空調技師事務所 水保 固德水利技師事務所 弱電 潤澤智慧科技有限公司 消防 華鳳股份有限公司

說明 / DESCRIPTION

圖面名稱 / DRAWING TITLE

梁配筋標準圖

比例尺 SCALE	
繪圖 DRAWN BY	
設計 DESIGNED BY	
核對 CHECKED BY	
核准 APPROVED BY	
業務號碼 JOB NO.	1328_V0
圖號 DRAW NO.	張號 SHEET NO.

S1
00E

簽證欄 / SIGNATURE

地梁(中央跨有小梁時)

大、小地梁接頭補強標準圖


地梁鋼筋搭接位置標準圖

單跨梁


連續梁

- 附註：1. 該跨長度小於鄰跨長度之半時,不得搭接。
2. 上層筋需增設搭接位置時,須經監造單位書面同意。
3. 梁縱向鋼筋中止位置應符合大梁鋼筋配置標準圖之旨意。


梁雙側有樓版

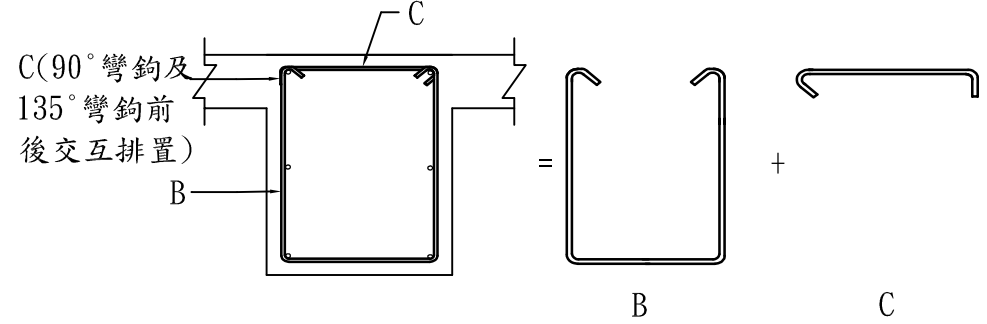


梁單側有樓版

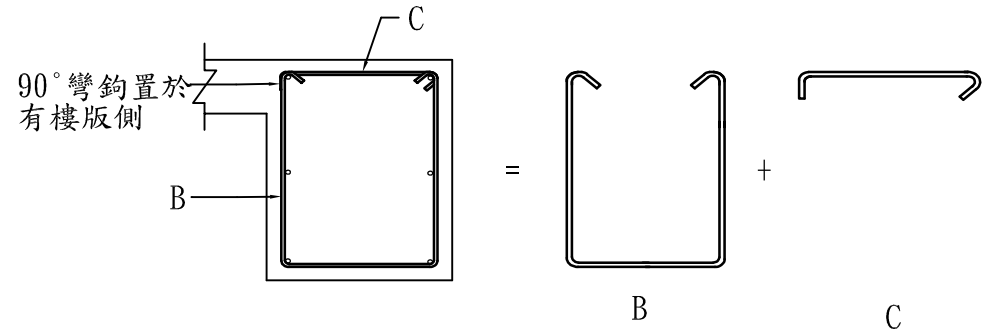

梁雙側無樓版

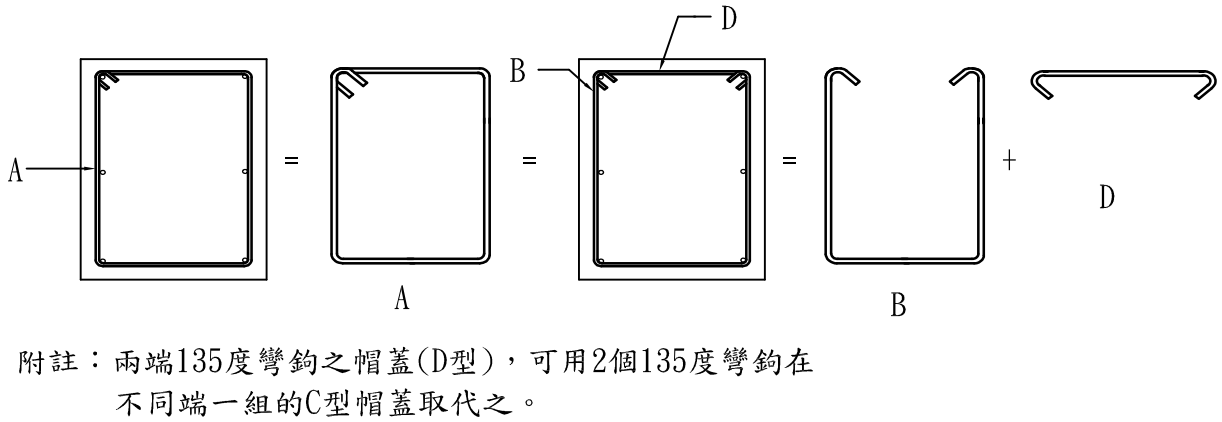


梁閉合箍筋標準圖

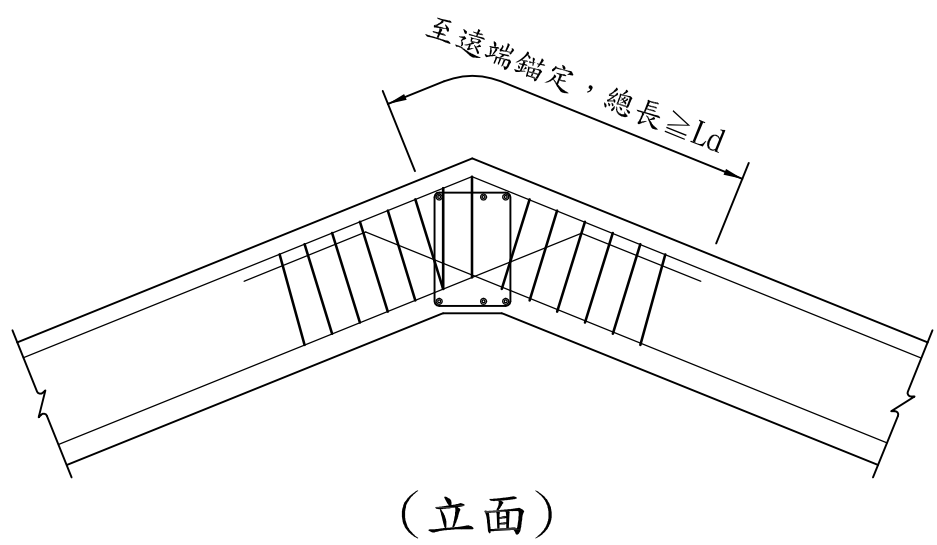


折 梁

梁箍筋標示圖例說明

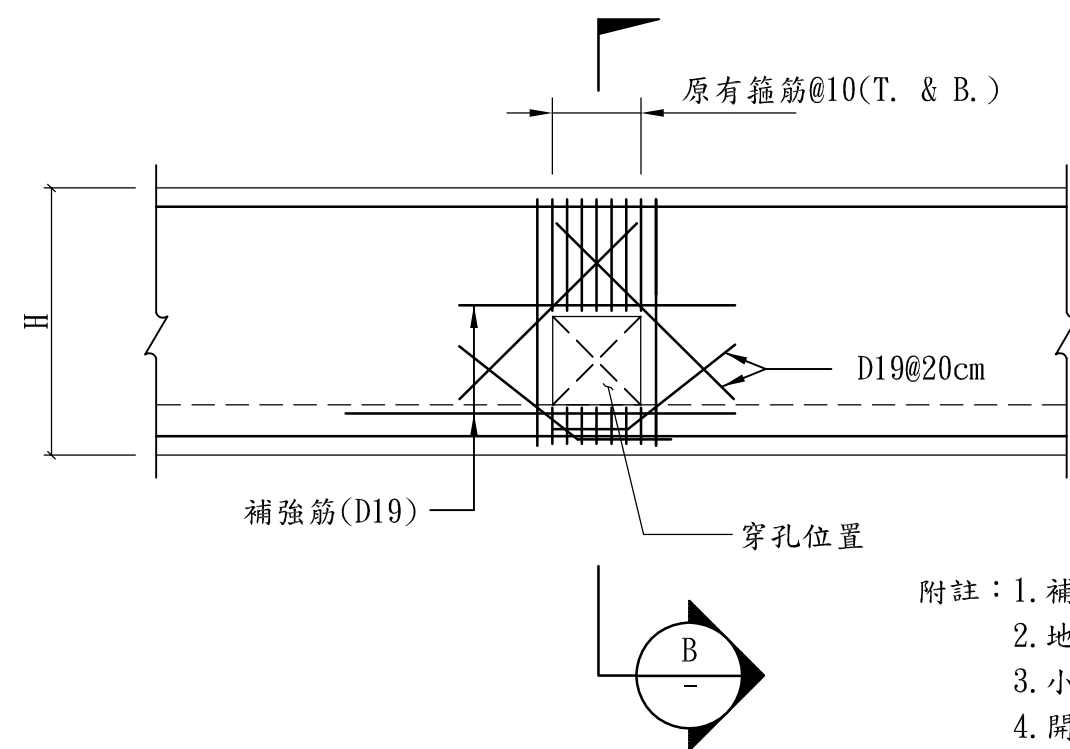

- 附註：1. 補強鋼筋須自鋼筋轉折起錨鉋Ld長度。
2. 地梁未開孔部份之腰筋應直通。
3. 小於(1/10)H梁開孔可不需補強。
4. 開孔之中心間距須大於3倍孔徑。
5. 開圓孔時補強鋼筋號數同梁穿孔補強鋼筋。
6. 開孔尺寸各邊長或直徑≤H/3。



FS：底板厚度

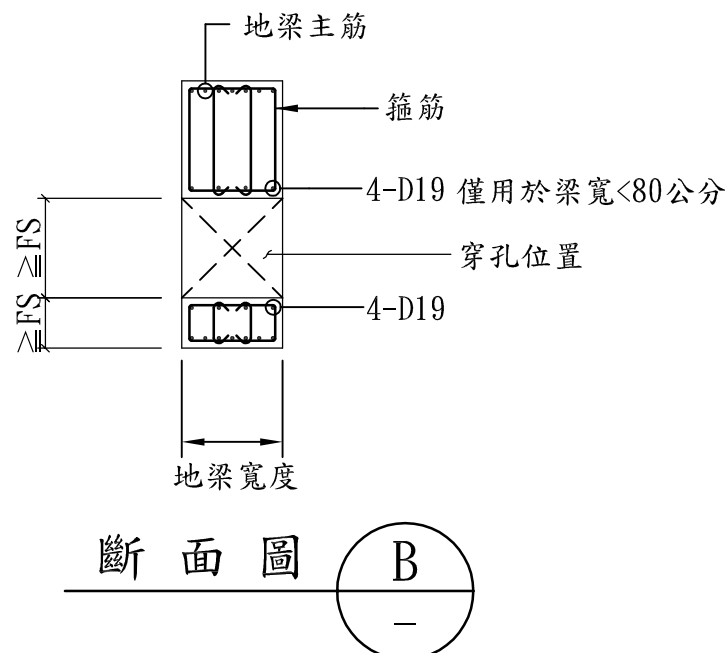

斷面圖 B


地梁穿孔補強詳圖

埋管直徑不得大於 5公分
並以一排為原則,依序作
豎向排列綁紮於梁中心插筋上
(如圖所示)
管直徑大於5公分以上者
不得埋入梁、版內。
管中心間距不得小於管徑之3倍。

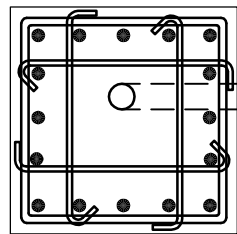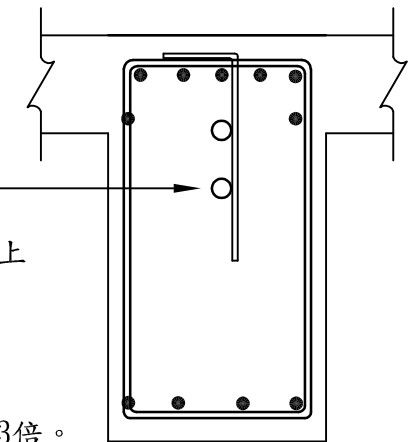

- 附註：
1. 45x45cm 或柱面積小於2100cm² 以下者,柱內不得埋管。
2. 柱內埋管及其配件所佔面積不得超過柱斷面積百分之四
(含埋管彎出之水平投影面積)，內徑不得大於五公分。


柱、梁腹內部放置水電配管配置示意圖

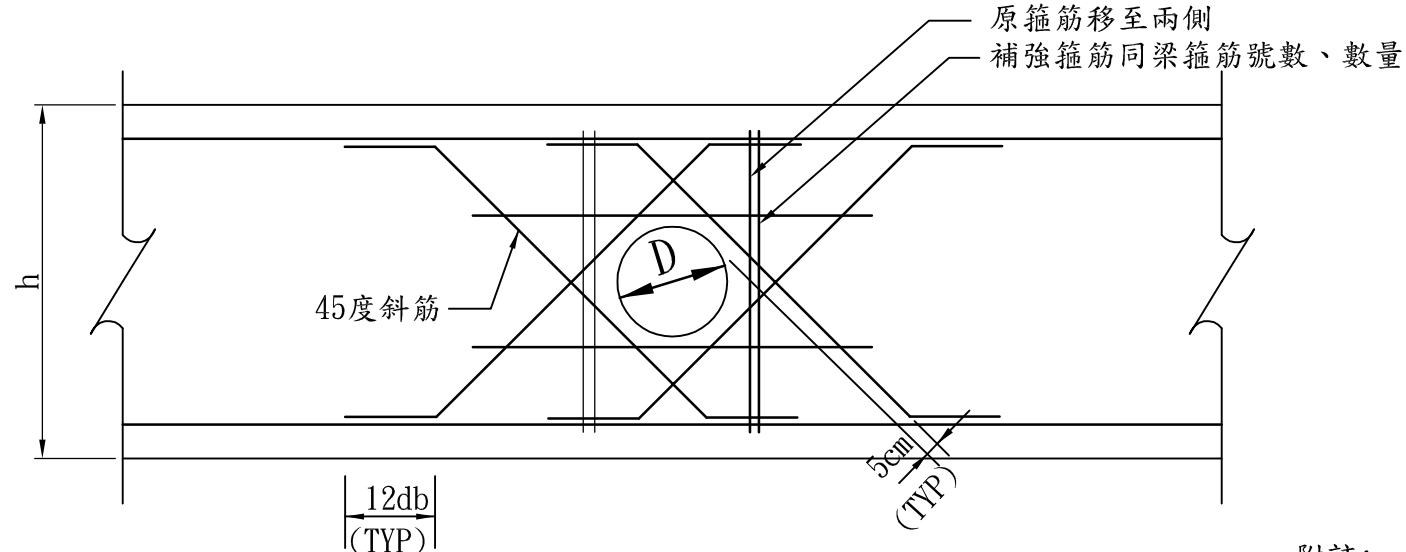


單位：cm	
開孔大小	補強筋
$D \leq h/10$	可不用補強
$h/10 < D < 10$	2-D10
$10 < D < 20$	2-D13
$20 < D < h/3$	2-D16

- 附註：
1. D = 穿孔孔徑。
2. 距柱面1倍梁深範圍內不得穿孔。
3. 距柱面1倍~2倍梁深範圍內，穿孔孔徑不得大於 1/4 梁深。
4. 距柱面2倍以上梁深範圍內，穿孔孔徑不得大於 1/3 梁深。
5. 穿孔不可在同一斷面垂直排列。
6. 穿孔水平排列須相距3D且30cm以上(建議)。
7. 各補強鋼筋(箍筋除外)，須自鋼筋交點起有足夠伸展長度。
8. 穿孔外緣與鋼筋距離須滿足相關保護層厚度之需求。
9. 孔位處之箍筋平移至孔之兩側。

梁穿孔補強

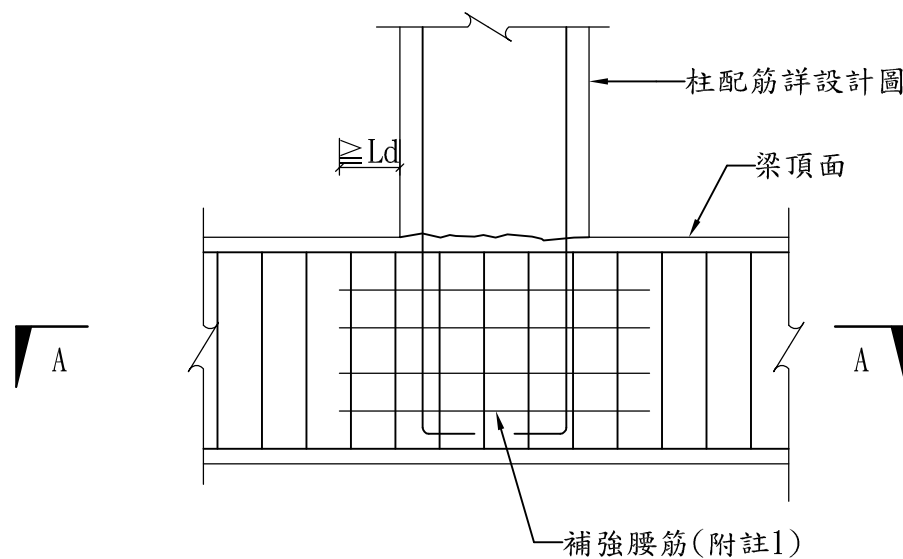

- 附註：
2. 柱底錨定應符合相關彎鉤規定、施工性有困難時建議以擴頭錨定處理。

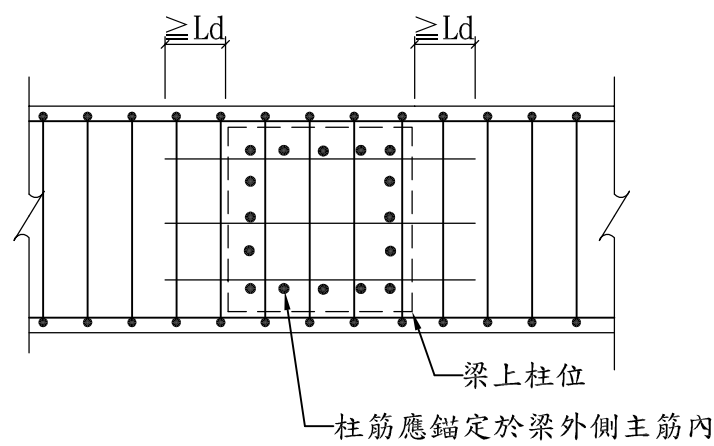

斷面圖 A-A

梁上柱配筋示意圖



LC2 ARCHITECTS & PLANNERS

劉錦鐘建築師事務所
餘白室內設計研究室

242 新北市新莊區中華路二段84號1樓
TEL：(02)2998-3566 FAX：(02)2998-1536
E-mail：ja.lc2ail@gmail.com

業主 / CLIENT

新竹市警察局

工程名稱 / PROJECT

新竹市警察局第二分局
埔頂派出所辦公廳舍新建工程

工 程 顧 問

結構 周泉盛結構技師事務所

機電 永森電機技師事務所

空調 泓發空調技師事務所

水保 固德水利技師事務所

弱電 潤澤智慧科技有限公司

消防 華鳳股份有限公司

說明 / DESCRIPTION

圖面名稱 / DRAWING TITLE

梁箍筋與穿孔補強

比例尺 SCALE

繪圖 DRAWN BY

設計 DESIGNED BY

核對 CHECKED BY

核准 APPROVED BY

業務號碼 JOB NO.

1328_V0

圖號 DRAW NO.

張號 SHEET NO.

S1

00F

簽證欄 / SIGNATURE


牆編號	牆厚(公分)		單排	雙排
W10	10	VERT	D10@10	
W12	12	HORI.	D10@15	
W15	15	VERT		D10@15 雙面
W16	16	HORI.		D10@20 雙面
W18	18	VERT		D13@20 雙面
W20	20	HORI.		D13@20 雙面
W25	25	VERT		D13@15 雙面
		HORI.		D13@20 雙面
W30	30	VERT		D13@15 雙面
		HORI.		D13@15 雙面

單排配筋(剖面)

雙排配筋(剖面)

附註:


1. 固定筋之水平間距為垂直筋間距之5倍，垂直間距為水平筋間距之4倍。
2. 牆垂直筋與水平筋端部均須埋入梁或柱內至少Ld之長度。
3. 牆厚15cm(含)以上之牆，若位於筏基頂版上時，應延伸入筏基版內。

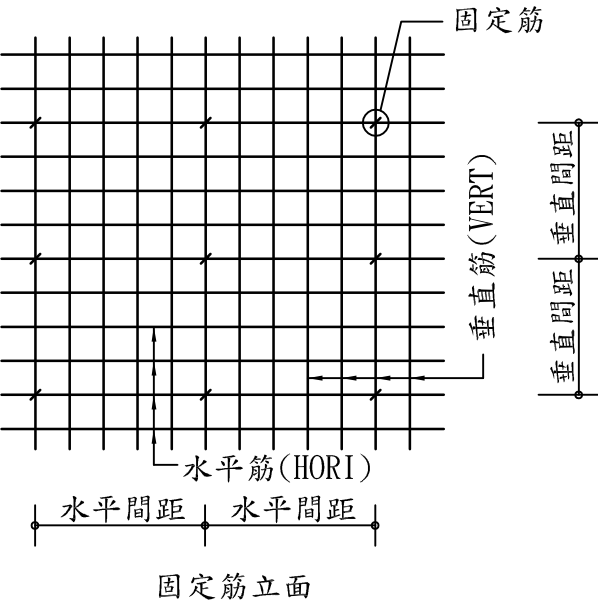


固定筋立面

非結構牆配筋標準圖(擋土牆, 剪力牆, 蓄水池及地下室之外牆不適用本表配筋)

CASE (A)

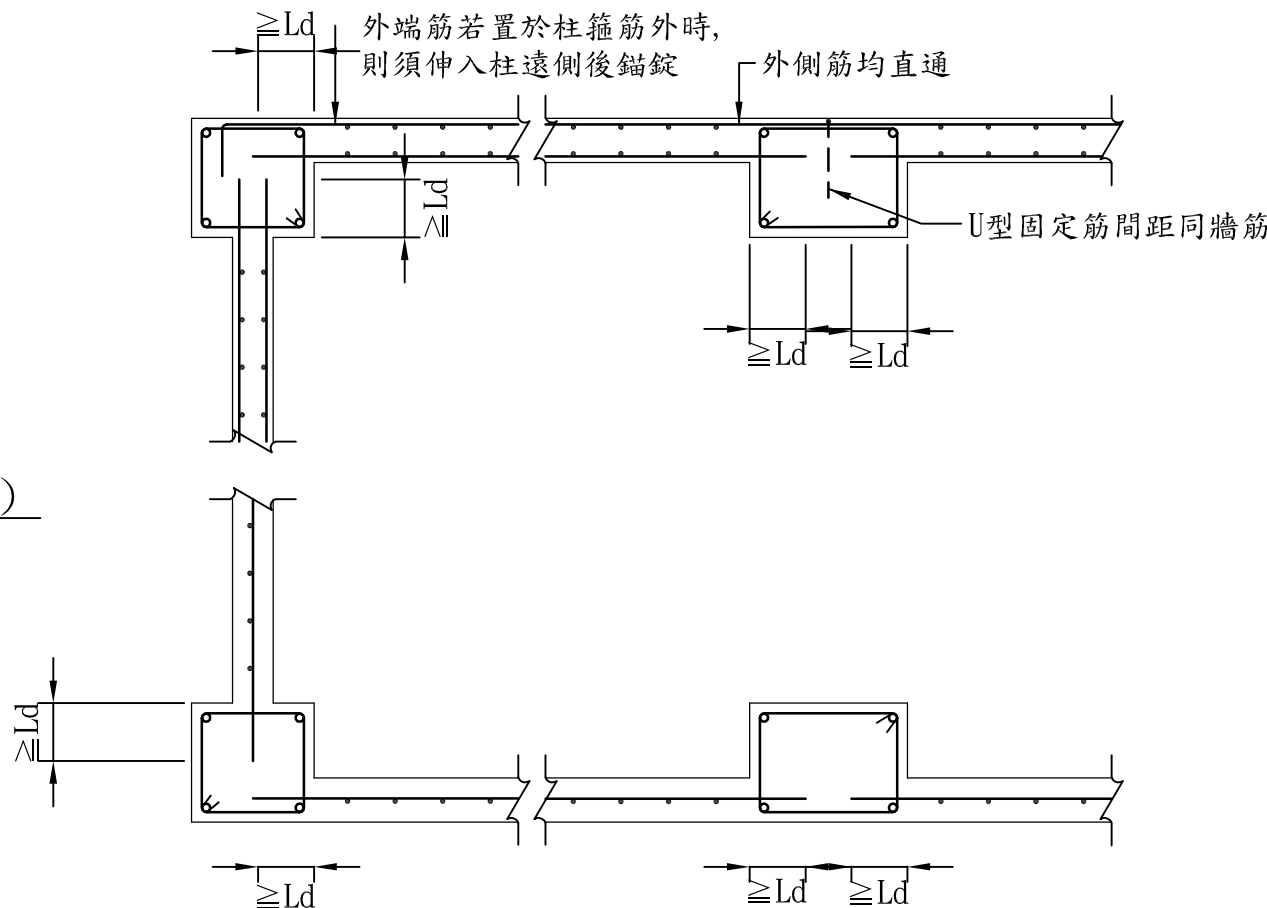


CASE (B)

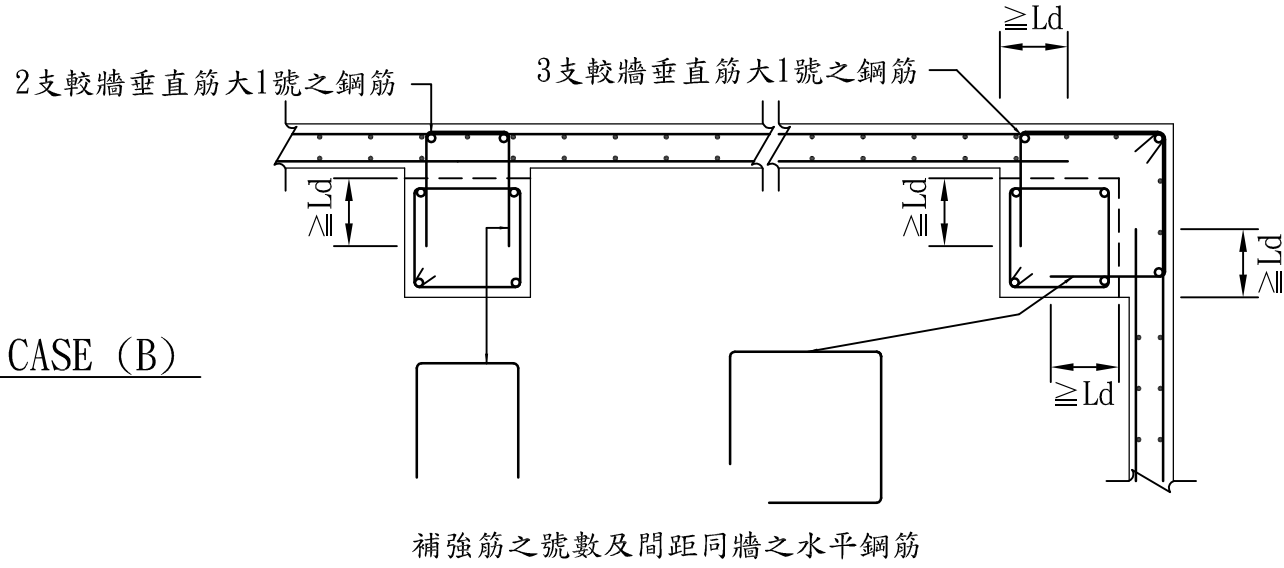

補強筋之號數及間距同牆之水平鋼筋

附註：Ld 長度必需超過梁中心線

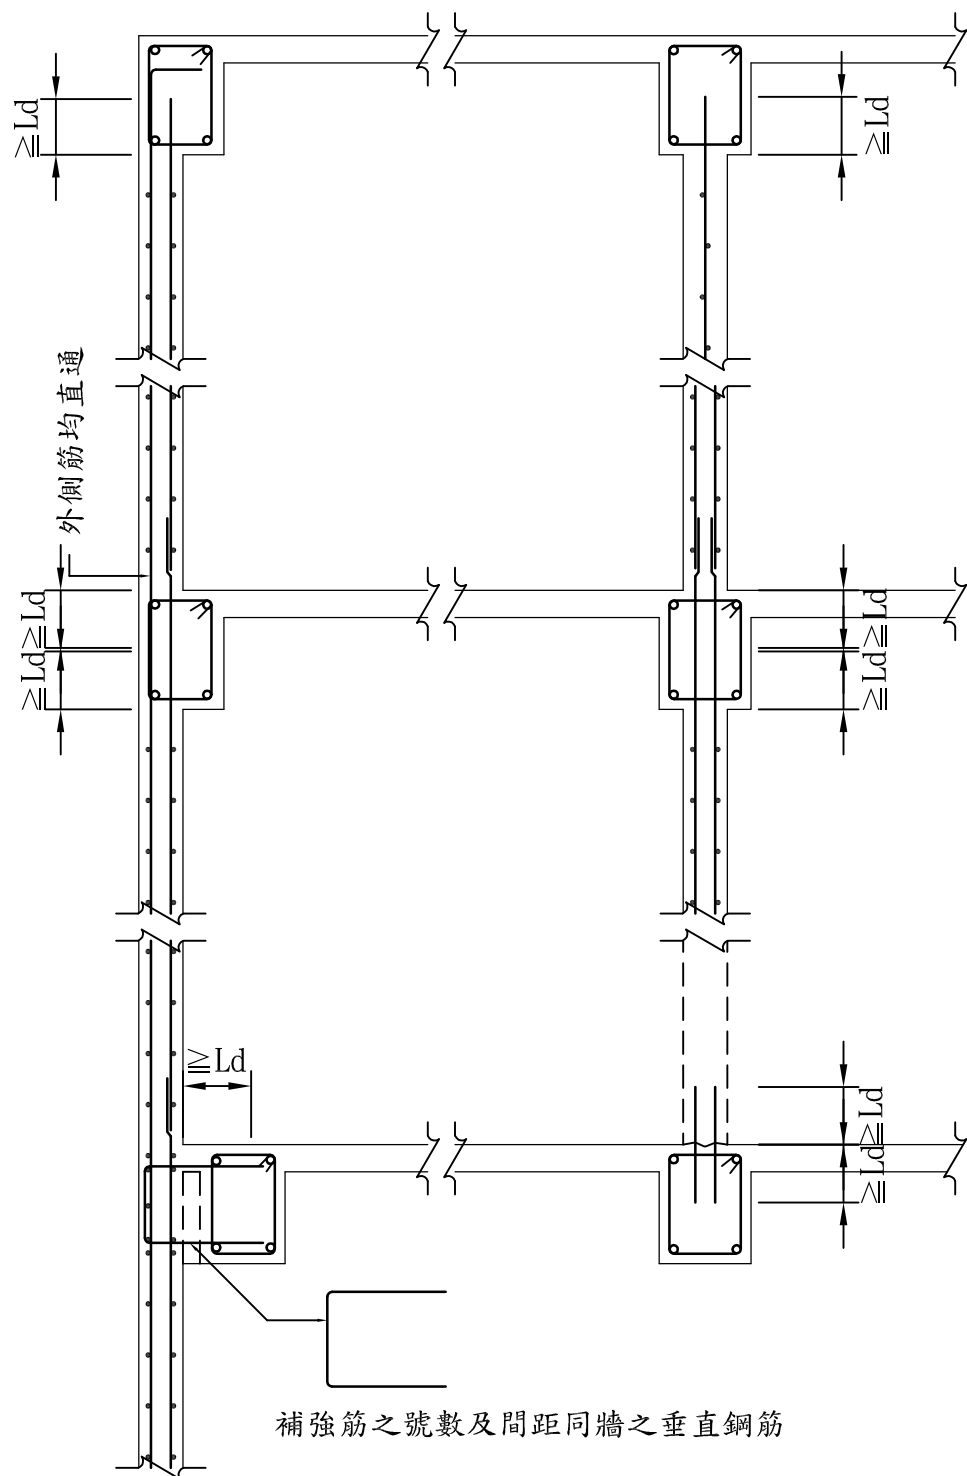


非結構牆與梁接合詳圖

(非結構牆之必要隔離縫另詳結構設計圖)

非結構牆與柱接合詳圖

(非結構牆之必要隔離縫另詳結構設計圖)

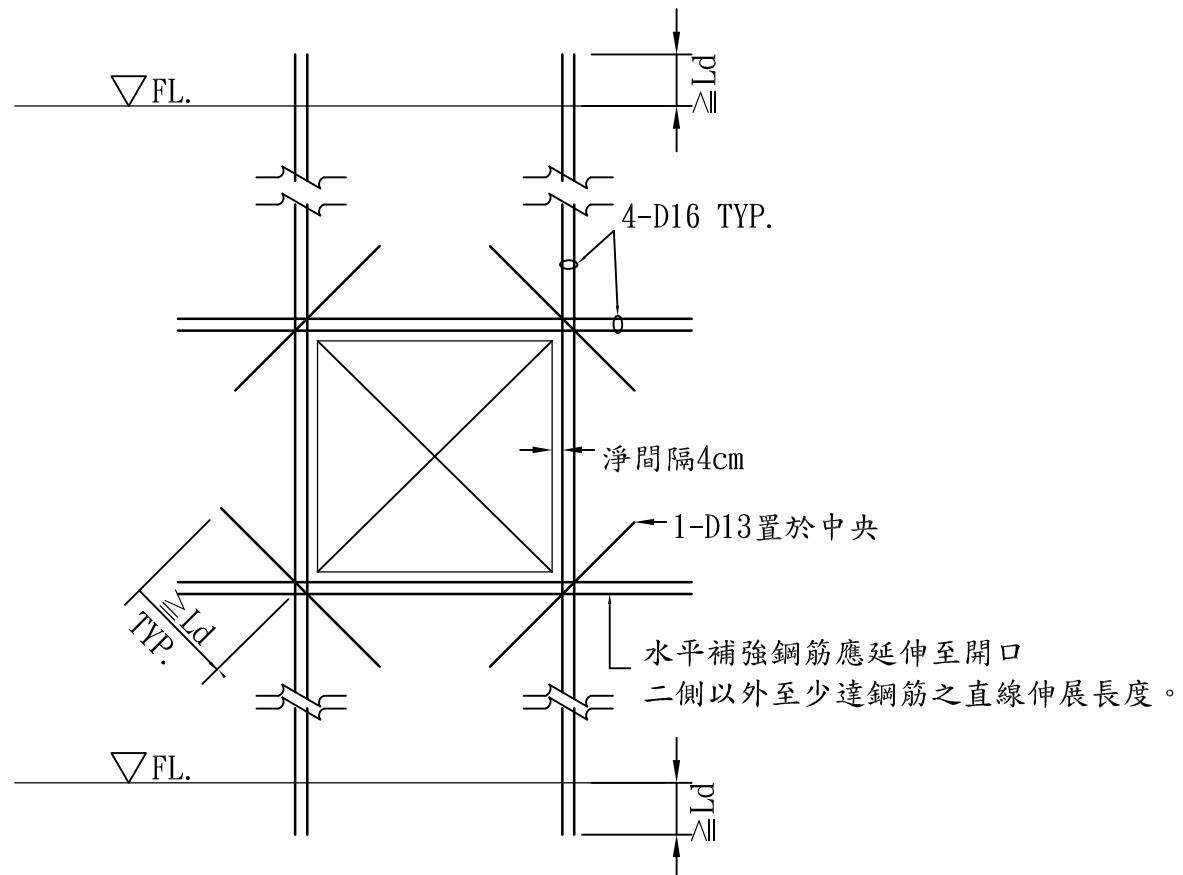

附註：牆主筋為單排時，將補強筋4-D16改為 2-D16 而置於牆中央。牆主筋為雙排時，補強筋亦為雙排，如圖所示。

非結構牆開口補強配筋標準圖



LC2 ARCHITECTS & PLANNERS

劉錦鐘建築師事務所
餘白室內設計研究室

242 新北市新莊區中華路二段84號1樓
TEL：(02)2998-3566 FAX：(02)2998-1536
E-mail：ja.lc2ail@gmail.com

業主 / CLIENT

新竹市警察局

工程名稱 / PROJECT

新竹市警察局第二分局
埔頂派出所辦公廳舍新建工程

工 程 顧 問

結構 周泉盛結構技師事務所

機電 永森電機技師事務所

空調 泓發空調技師事務所

水保 固德水利技師事務所

弱電 潤澤智慧科技有限公司

消防 華鳳股份有限公司

說明 / DESCRIPTION

圖面名稱 / DRAWING TITLE

牆配筋標準圖

比例尺 SCALE

繪圖 DRAWN BY

設計 DESIGNED BY

核對 CHECKED BY

核准 APPROVED BY

業務號碼 JOB NO. 1328_V0

圖號 DRAW NO. 張號 SHEET NO.

S1
00K

簽證欄 / SIGNATURE



LC2 ARCHITECTS & PLANNERS

劉錦鐘建築師事務所
餘白室內設計研究室

242 新北市新莊區中華路二段84號1樓
TEL : (02)2998-3566 FAX : (02)2998-1536
E-mail : ja.lc2ail@gmail.com

業主 / CLIENT

新竹市警察局

工程名稱 / PROJECT

新竹市警察局第二分局
埔頂派出所辦公廳舍新建工程

工 程 顧 問

結構 周泉盛結構技師事務所

機電 永森電機技師事務所

空調 泓發空調技師事務所

水保 固德水利技師事務所

弱電 潤澤智慧科技有限公司

消防 華鳳股份有限公司

說明 / DESCRIPTION

圖面名稱 / DRAWING TITLE

牆配筋與樓梯配筋標準圖

比例尺 SCALE

繪圖 DRAWN BY

設計 DESIGNED BY

核對 CHECKED BY

核准 APPROVED BY

業務號碼 JOB NO.

1328_V0







圖號 DRAW NO.

張號 SHEET NO.

S1


00L

簽證欄 / SIGNATURE

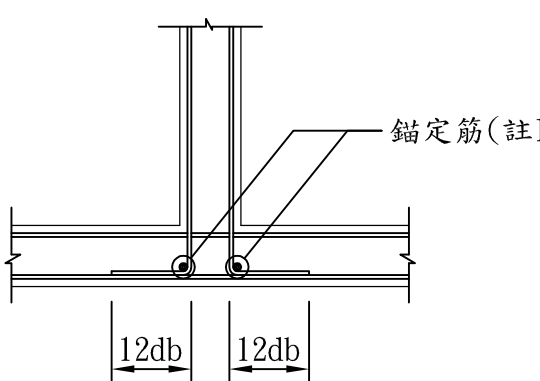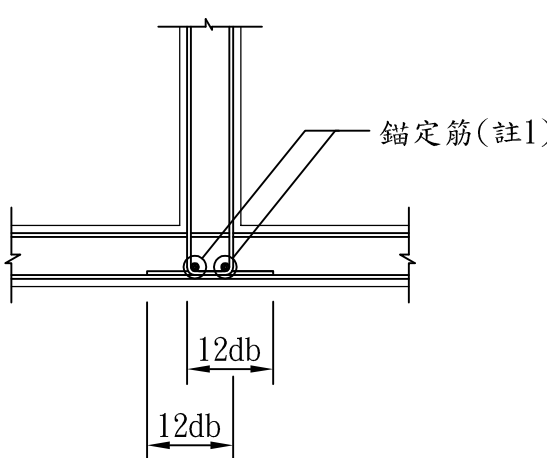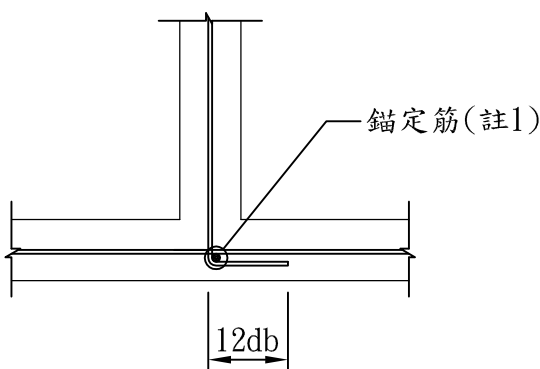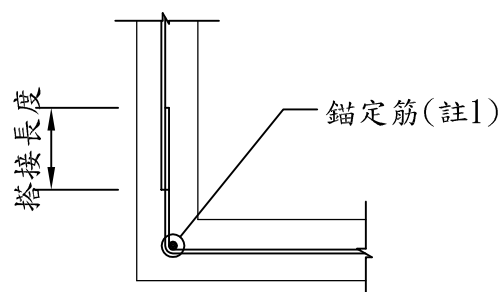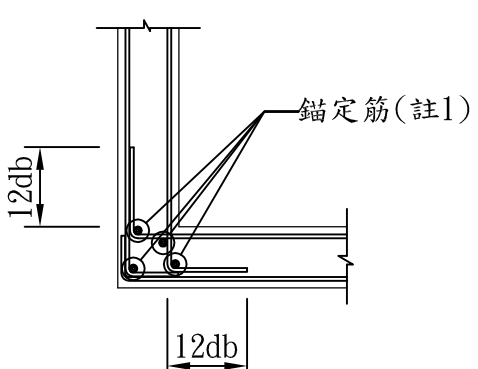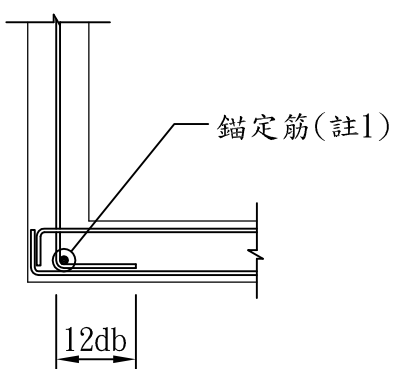


註1：錨定筋至少為D13，且較豎向牆筋大一號之鋼筋，此錨定可取代原有豎向牆筋，但須延伸至上下層搭接。

非結構牆牆角錨定筋

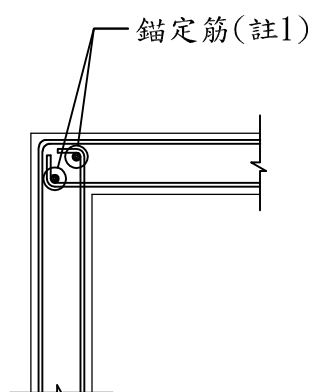

註1：錨定筋至少為D13，且較豎向牆筋大一號之鋼筋，此錨定可取代原有豎向牆筋，但須延伸至上下層搭接。


水箱結構牆牆角詳圖

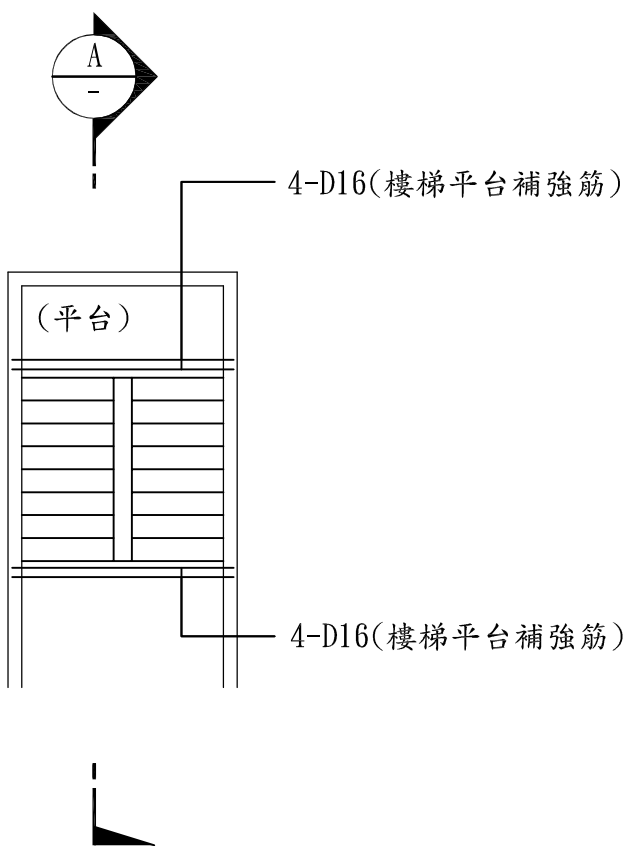


附註：

1. 樓梯支承牆厚度至少15cm。
2. 平台轉折處未設小梁時依圖示補強。
3. 與邊牆接處之樓梯鋼筋均應錨入牆內。
4. 樓梯邊牆因開口而致樓梯支承不良或懸吊時，應另洽設計單位補充資料，不得擅自施工。


A. 折版式樓梯

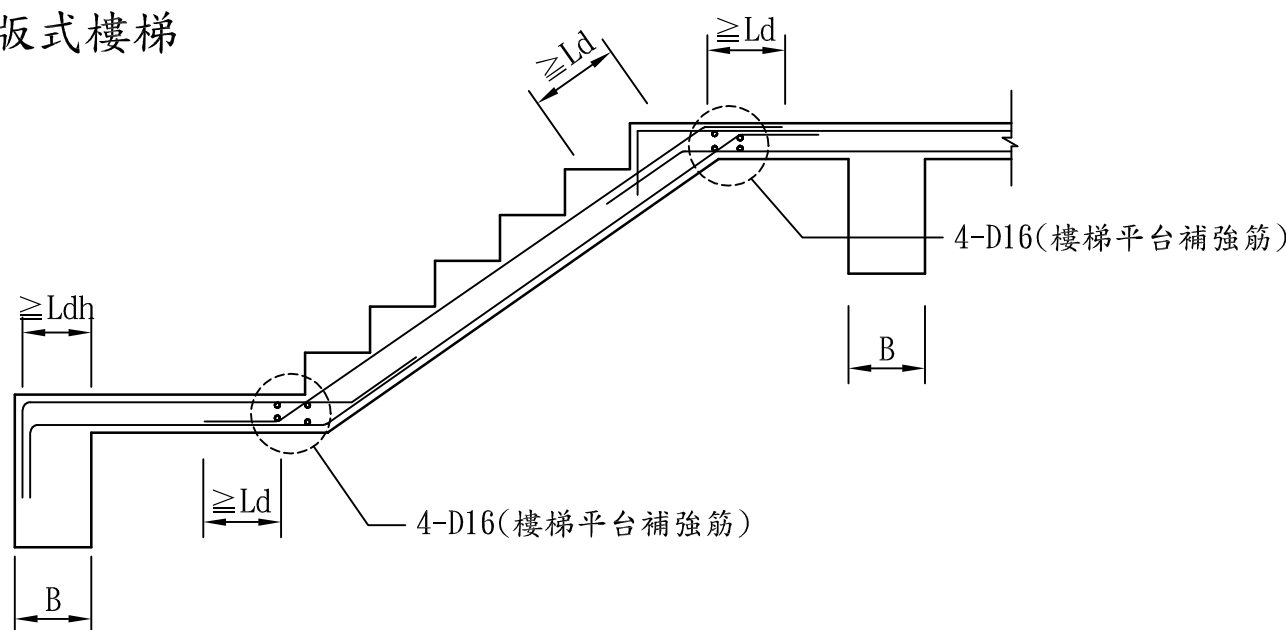


剖面圖

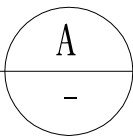


B. 懸臂式樓梯

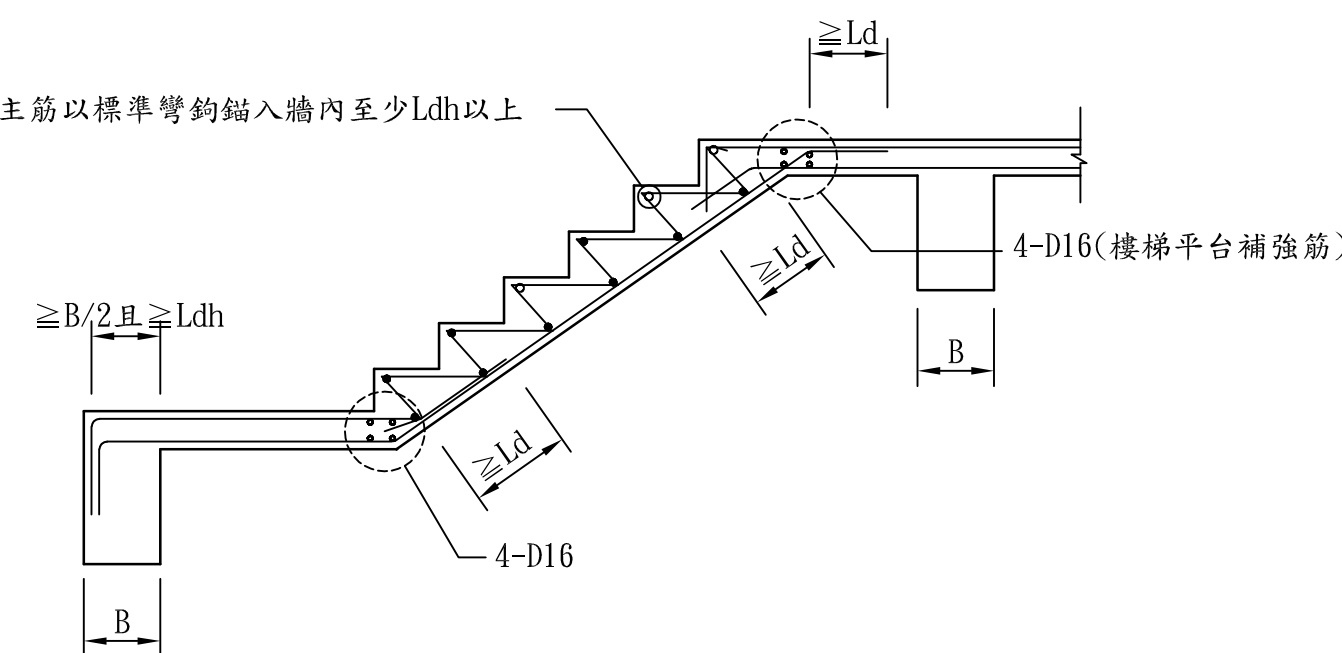


剖面圖

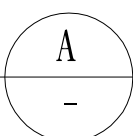

附註：樓梯配筋另詳配筋圖

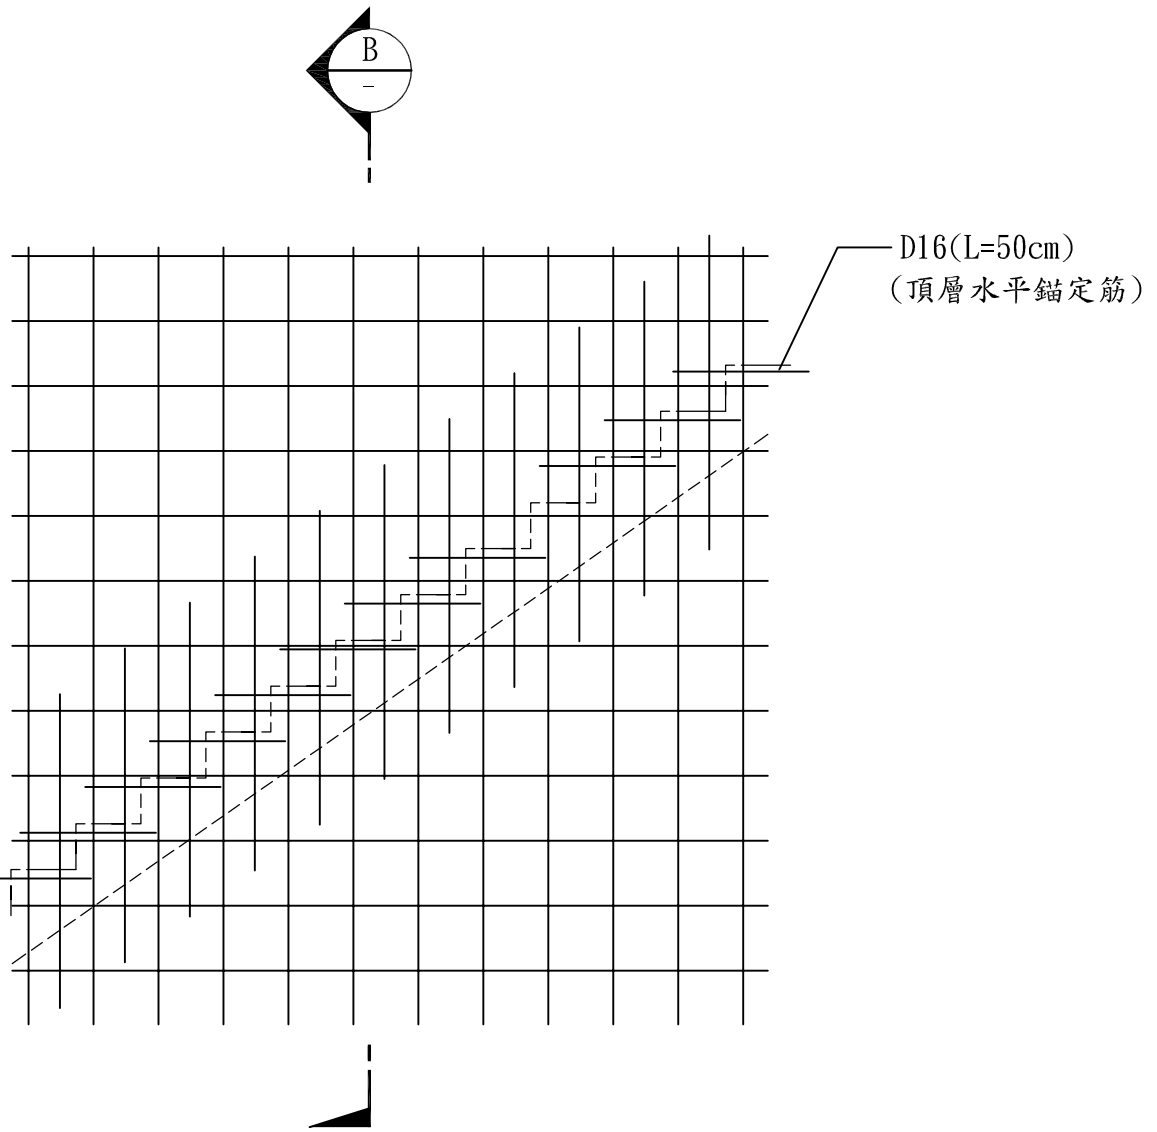

剖面圖

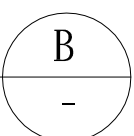

樓梯補強配筋標準圖

鋼筋續接器與擴頭鋼筋擴頭部之施工說明

- 一、引用規範：
- 內政部國土管理署（2024），「混凝土結構設計規範」。
- 二、適用範圍：
- 本標準圖適用於鋼筋混凝土耐震結構物，且符合表1之第三類（SA級）鋼筋續接器與表2之HA級擴頭竹節鋼筋。
- 三、適用材料：
1. 鋼筋：
- 符合CNS 560「鋼筋混凝土用鋼筋」標準之SD420W、SD490W與SD550W熱軋竹節或螺紋節鋼筋。
2. 續接器與錨定頭鋼材與接合材料：
- 鋼筋機械續接之續接器或擴頭竹節鋼筋之錨定頭，應選用適當強度的鋼材、及其接合材料與適用的接合方式，使其續接器單體試件符合表1中第三類（SA級）續接器之強度、滑動量與伸長率規定，其擴頭竹節鋼筋單體試件符合表2中HA級擴頭竹節鋼筋之強度與滑動量規定。
- 四、一般規定：
1. 工程承造廠商應於施工前提出鋼筋續接器與擴頭竹節鋼筋的施工與品質管制計畫書，經監造單位同意後方可施工。施工與品質管制計畫書應至少包括下列項目：
- (a) 鋼筋續接器或擴頭竹節鋼筋的使用位置與施工可行性的評估。
- (b) 施工圖：應標示鋼筋續接器或擴頭竹節鋼筋的性能等級、配置位置、鋼筋間距、與混凝土保護層等。
- (c) 鋼筋續接器或錨定部之接合材料規格，並標示對應的鋼筋強度等級。
- (d) 鋼筋續接器或擴頭竹節鋼筋之工地現場組裝與工廠製作的流程與順序。
- (e) 施工自主檢查：施工期間施工應進行100%自主檢查合格，並詳實填寫自主檢查表。
- (f) 鋼筋續接器或擴頭竹節鋼筋製造廠商名稱，工程實績與施工人力計畫。
- (g) 鋼筋續接器或擴頭竹節鋼筋近三年合格率超過95%的性能驗證證明，此驗證應包括最大偏移與最大轉角的容許誤差。
2. 續接部與擴頭部加工前，工程承造廠商應提出合格的鋼筋母材試驗證明。
3. 鋼筋的續接或擴頭端部應採用鋸切裁切平整，且與鋼筋縱向正交。
4. 鋼筋之螺牙部採用刨除（車牙）鋼筋母材方式製作，或螺牙部斷面積小於鋼筋標稱斷面積者，僅能做為第一類（B級）續接器使用。
5. 採用銲接、車牙、滾牙、壓接等接合之續接器與擴頭竹節鋼筋，應於經參數校正且經驗證符合其性能之工廠設備製造。
6. 鋼筋續接與擴頭竹節鋼筋須經監造單位抽驗合格後，方可進行混凝土澆置作業。
- 五、檢驗項目與取樣頻率：
1. 鋼筋續接器與擴頭竹節鋼筋檢驗包括：施工前性能驗證試驗與施工期間工地品質抽驗。
2. 施工前應出具三年內性能驗證試驗合格證明，其包含最大偏移與最大轉角容許誤差的合格率須超過95%，經監造單位同意後方可使用。
3. 施工期間，施工單位應對鋼筋續接器或擴頭竹節鋼筋進行100%外觀檢查，不得使用超過前述合格性能驗證試驗之容許誤差的鋼筋續接器或擴頭竹節鋼筋。外觀檢查應包括鋼筋續接器或擴頭竹節鋼筋的位置、形式、密合度等項目。監造單位進行收抽驗，若契約未規定抽驗比例，則以至少5%為宜。
4. 施工期間之工地品質抽驗，鋼筋續接器應依表3之取樣頻率進行表1的試驗項目；擴頭竹節鋼筋應以1/100之取樣頻率進行表2的試驗項目。
5. 為使施工期間工地品質抽驗具有代表性，應由工地內已完成加工之鋼筋與續接器或擴頭部抽樣，並在工地比照實際施工程序完成組裝，經送試驗室試驗合格後方可澆置混凝土。
6. 鋼筋續接器或擴頭竹節鋼筋之工地品質抽驗結果，若分別不符合表1與表2之規定時，可依CNS 2608標準進行重驗，重驗以一次為限。若重驗結果符合規定，該批視為合格；若重驗結果仍不符合規定，則該批應予以拒收。
7. 若鋼筋續接器或擴頭竹節鋼筋之接合牙部外形為錐形者之錐形牙接合部，須以扭力板手抽驗扭力值，抽驗時施加之扭力應不低於合格性能驗證試驗所列之標準扭力值，施工單位應100%施加該扭力，監造單位之抽驗頻率應不得低於該批產品數量的15%；接合牙部外形為平行形者之平牙接合部，抽驗時應檢查公頭鎖入或埋入母頭之長度，應不低於合格性能驗證試驗所列之長度，施工單位應100%檢查，監造單位之抽驗頻率應不得低於該批產品數量的15%。
- 六、允收準則：
1. 鋼筋續接器或擴頭竹節鋼筋應依CNS 15560之試驗標準準備試件並試驗，試驗時不得對試件進行預拉，惟指定負載、加載反復週次與循環週次等，應符合表1與表2之規定。
2. 鋼筋續接器續接與擴頭竹節鋼筋錨定試驗之力學性能合格標準分別列於表1與表2。
3. 除非另有規定外，試體之破壞模式，如斷裂位置、鋼筋拔出等，可不作為等級判斷或拒收的理由。
4. 高塑性反復載重試驗過程若發生鋼筋挫屈之現象，該試驗視為無效而非不合格。

表1 鋼筋機械式續接試驗性能合格標準 (混凝土結構設計規範 表26.6.5.2)

試驗項目	加載程序	指標	合格標準		
			第三類 (SA級)	第二類 (A級)	第一類 (B級)
單向拉伸及滑動試驗	0 → 0.95Py → 0.02Py → 拉至破壞	抗拉強度	≥1.25fy 且 ≥fu	≥1.25fy 且 ≥fu	≥1.25fy
		殘留滑動量(δs)1c	≤0.3mm	≤0.3mm	≤0.3mm
		續接處外鋼筋之伸長率[1]	≥9%,鋼筋尺度D32以下	≥4%	≥2%
			≥6%,鋼筋尺度D36以上		
重複負載及滑動試驗	0 → (0.95Py ↔ 0.02Py)x30回 → 拉至破壞	抗拉強度	不適用	不適用	≥1.25fy
		滑動量(δs)30c	不適用	不適用	≤0.3mm
		續接處外鋼筋之伸長率[1]	不適用	不適用	≥2%
高塑性反復負載試驗	0 → (0.95Py ↔ -0.5Py)x16回 → (nδy ↔ -0.5Py)x8回 → (2nδy ↔ -0.5Py)x8回 → 拉至破壞[2]	抗拉強度	≥1.25fy 且 ≥fu	≥1.25fy 且 ≥fu	不適用
		滑動量(δs)16c-(δs)1c'	≤0.3mm	≤0.3mm	不適用
		滑動量(δs)24c	≤0.9mm	≤0.9mm	不適用
		滑動量(δs)32c	≤1.8mm	不適用	不適用
		續接處外鋼筋之伸長率[1]	≥9%,鋼筋尺度D32以下	≥4%	不適用
			≥6%,鋼筋尺度D36以上		

註: [1]續接處外兩側鋼筋伸長率之較大值。
[2] SD 420W鋼筋,塑性倍率 n=6；SD 490W鋼筋,塑性倍率 n=5.5；SD 550W鋼筋,塑性倍率 n=5；SD 690鋼筋,塑性倍率 n=4。

表2 HA級擴頭竹節鋼筋機械性質 (混凝土結構設計規範 表 20.2.1.6)

加載程序 [1]	指標	HA級合格標準
0 → 0.67Py → 0.02Py → 拉至破壞	抗拉強度	≥1.25fy 且 ≥fu
	接合處殘留滑動量(δs)1c	≤0.3mm

註 [1]：無滑動疑慮者可直接拉至破壞
擴頭鋼筋的應用限制:
(a)符合表2之機械性質
(b)鋼筋尺度不得大於 D36
(c)擴頭淨承壓面積 Abrg 應至少 4Ab (即擴頭部的全斷面積為5Ab)
(d)混凝土應為常重混凝土
(e)鋼筋淨保護層應至少 2db，若由耐震設計之圍束鋼筋圍束者，可為1.5db。
(f)鋼筋間中心距至少 3db，若由耐震設計之圍束鋼筋圍束者，可為2.5db
其中: db為鋼筋直徑，Ab為鋼筋斷面積。

表3 鋼筋機械續接施工期間各號數最低取樣頻率 (混凝土結構設計規範 表26.6.5.1)

試驗項目	第三類(SA級)或第二類(A級)機械式續接取樣頻率	第一類(B級)機械式續接取樣頻率
單向拉伸及滑動試驗	1/100	1/100
重複負載及滑動試驗	不適用	1/1000
高塑性反復負載試驗	1/1000	不適用



劉錦鐘建築師事務所
餘白室內設計研究室

242 新北市新莊區中華路二段84號1樓
TEL：(02)2998-3566 FAX：(02)2998-1536
E-mail：ja.lc2ail@gmail.com

業主 / CLIENT

新竹市警察局

工程名稱 / PROJECT

新竹市警察局第二分局
埔頂派出所辦公廳舍新建工程

工 程 顧 問

結構 周泉盛結構技師事務所

機電 永森電機技師事務所

空調 泓發空調技師事務所

水保 固德水利技師事務所

弱電 潤澤智慧科技有限公司

消防 華鳳股份有限公司

說明 / DESCRIPTION

圖面名稱 / DRAWING TITLE

鋼筋續接器施工說明

比例尺 SCALE

繪圖 DRAWN BY

設計 DESIGNED BY

核對 CHECKED BY


核准 APPROVED BY

業務號碼 JOB NO. 1328_V0

圖號 DRAW NO. 張號 SHEET NO.

S1
00M

簽證欄 / SIGNATURE

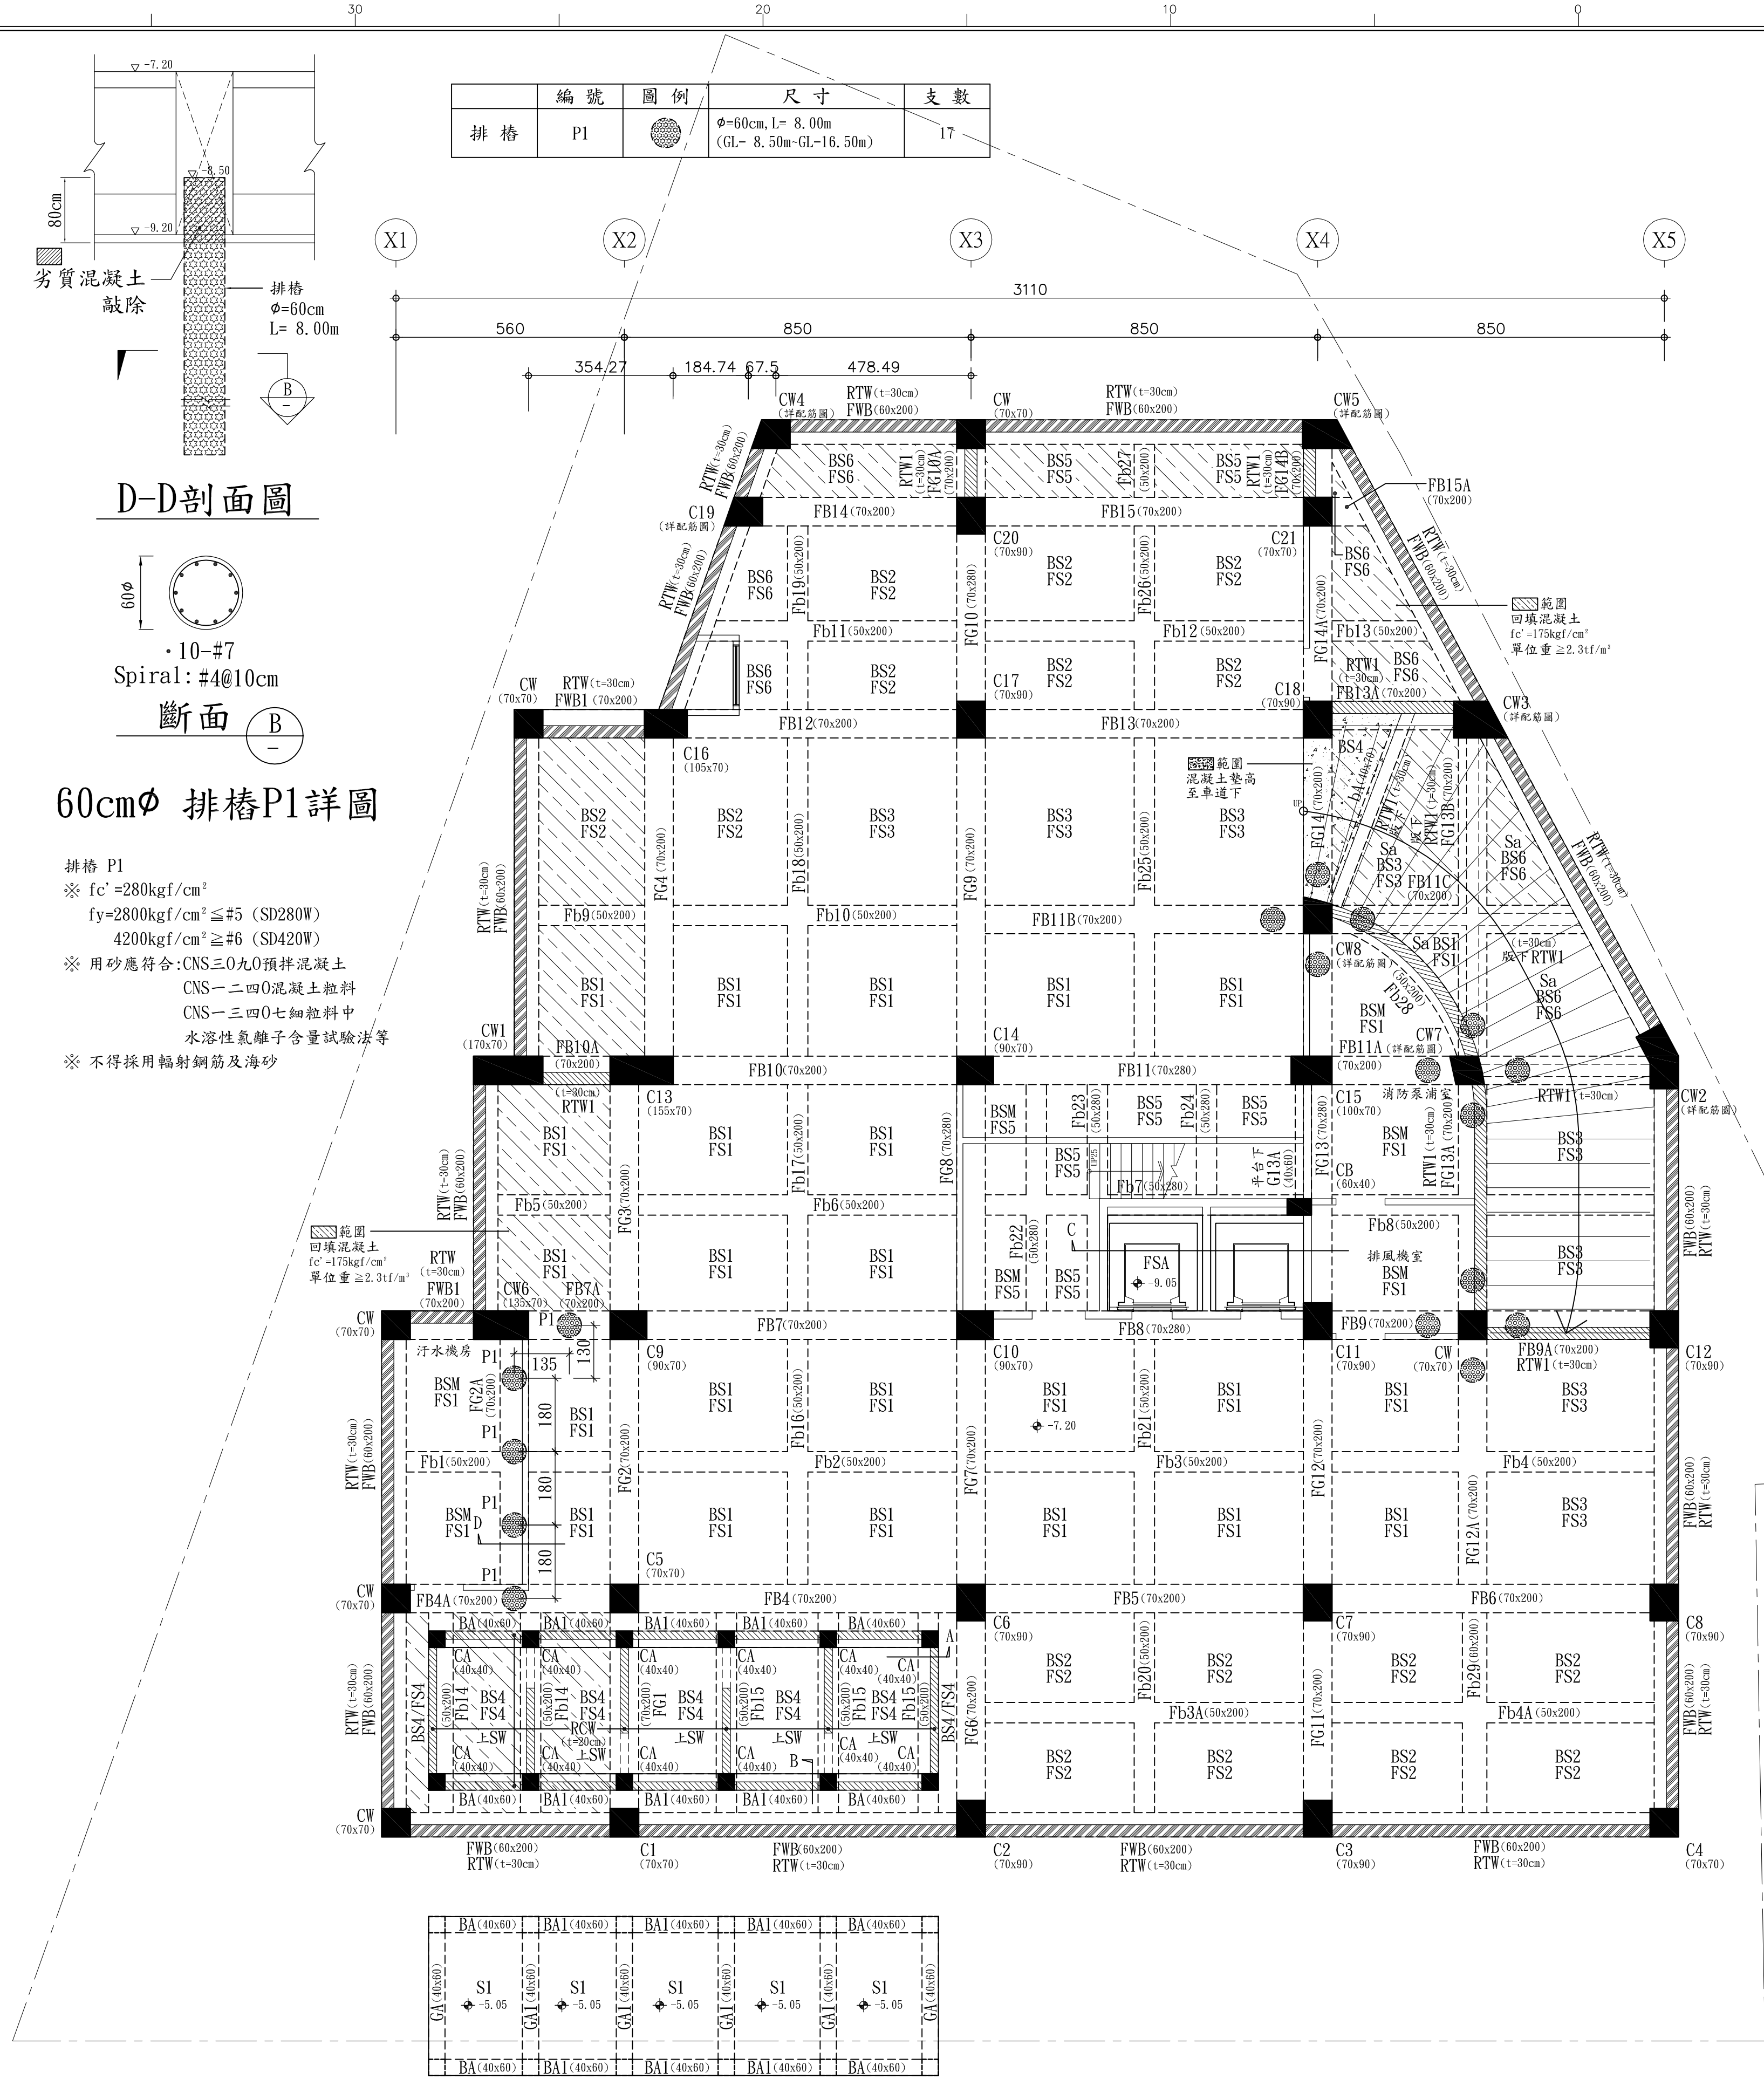

生活水箱頂蓋結構平面圖

1
S1-01

地下二層結構平面圖

A1 S: 1/100
A3 S: 1/200

地下二層結構設計
活載示意圖

尺寸表:

尺寸	編號
t=15cm	S1
t=20cm	BS1-BS6, BSM, SW
t=25cm	Sa
t=50cm	FS1-FS6
t=95cm	FSA

※ $f_c' = 420\text{kgf/cm}^2$
 $f_y = 2800\text{kgf/cm}^2 \leq \#3$ (SD280)
 $4200\text{kgf/cm}^2 \geq \#4$ (SD420W)
※ 用砂應符合: CNS 3090 預拌混凝土
CNS 11040 混凝土粗粒料
CNS 11040 七細粒料中
水溶性氯離子含量試驗法等
※ 不得採用輻射鋼筋及海砂

A-A剖面圖

B-B剖面圖

C-C剖面圖



劉錦鐘建築師事務所
餘白室內設計研究室

242 新北市新莊區中華路二段84號1樓
TEL : (02)2998-3566 FAX : (02)2998-1536
E-mail : ja.lc2ail@gmail.com

業主 / CLIENT

新竹市警察局

工程名稱 / PROJECT

新竹市警察局第二分局
埔頂派出所辦公廳舍新建工程

工 程 顧 問

結構 周泉盛結構技師事務所

機電 永森電機技師事務所

空調 泓發空調技師事務所

水保 固德水利技師事務所

弱電 潤澤智慧科技有限公司

消防 華鳳股份有限公司

說明 / DESCRIPTION

圖面名稱 / DRAWING TITLE

地下一層結構平面圖

比例尺 SCALE

繪圖 DRAWN BY

設計 DESIGNED BY

核對 CHECKED BY

核准 APPROVED BY

業務號碼 JOB NO.


1328_V0

圖號 DRAW NO.


張號 SHEET NO.

S1
02

簽證欄 / SIGNATURE

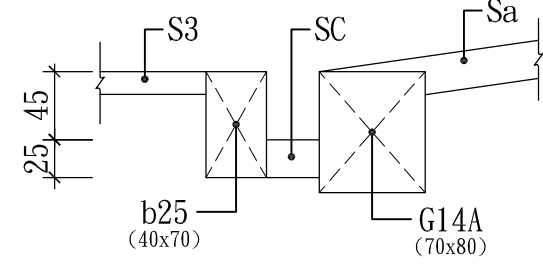

A-A剖面圖

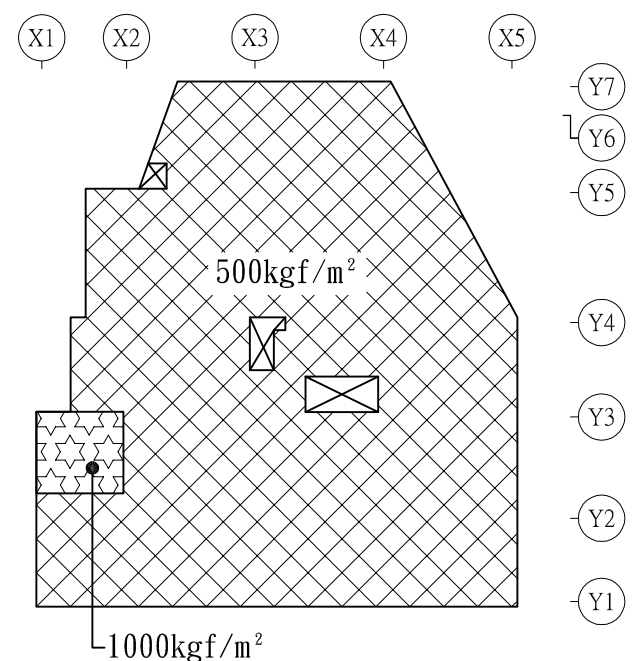

地下一層結構設計
活載示意圖

尺寸表:

版	尺寸	編號
t=15cm		S1-S6
t=25cm		SM, SA-SC, Sa

※ $f_c' = 420 \text{ kgf/cm}^2$
 $f_y = 2800 \text{ kgf/cm}^2 \leq \#3$ (SD280)
 $4200 \text{ kgf/cm}^2 \geq \#4$ (SD420W)
※ 用砂應符合: CNS 三〇九〇預拌混凝土
CNS 一二四〇混凝土粗料
CNS 一三四〇七細粒料中
水溶性氯離子含量試驗法等
※ 不得採用輻射鋼筋及海砂

地下一層結構平面圖

A1 S: 1/100

A3 S: 1/200



LC2 ARCHITECTS & PLANNERS

劉錦鐘建築師事務所
餘白室內設計研究室

242 新北市新莊區中華路二段84號1樓
TEL : (02)2998-3566 FAX : (02)2998-1536
E-mail : ja.lc2ail@gmail.com

業主 / CLIENT	
新竹市警察局	
工程名稱 / PROJECT	
新竹市警察局第二分局 埔頂派出所辦公廳舍新建工程	
工 程 顧 問	
結構	周泉盛結構技師事務所
機電	永森電機技師事務所
空調	泓發空調技師事務所
水保	固德水利技師事務所
弱電	潤澤智慧科技有限公司
消防	華鳳股份有限公司

說明 / DESCRIPTION


圖面名稱 / DRAWING TITLE

一層結構平面圖


比例尺 SCALE	
繪圖 DRAWN BY	
設計 DESIGNED BY	
核對 CHECKED BY	
核准 APPROVED BY	
業務號碼 JOB NO.	1328_V0
圖號 DRAW NO.	張號 SHEET NO.

S1
03


簽證欄 / SIGNATURE

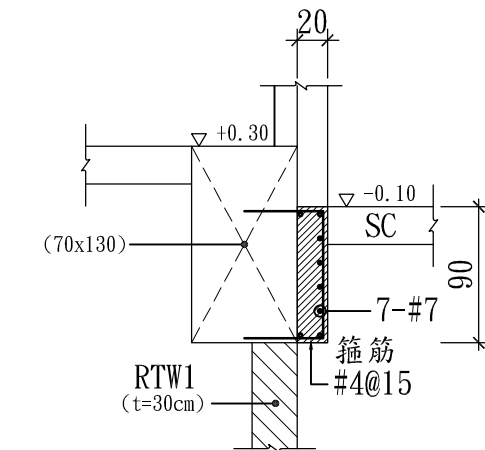

A-A剖面圖

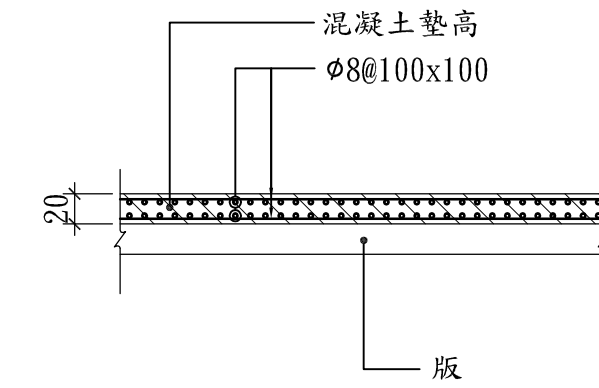


混凝土墊高示意圖

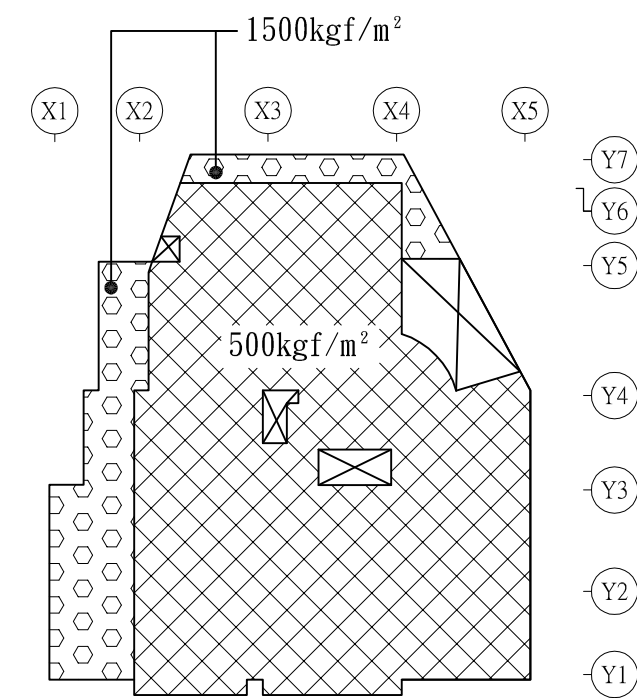

一層結構設計
活載示意圖

尺寸表:		
版	尺寸	編號
	t=15cm	S1, S2, S4, S5
	t=20cm	S3
	t=25cm	SA, SC, Sa, Sb
	t=30cm	SB


※ $f_c' = 420 \text{ kgf/cm}^2$
 $f_y = 2800 \text{ kgf/cm}^2 \leq \#3$ (SD280)
 $4200 \text{ kgf/cm}^2 \geq \#4$ (SD420W)
※ 用砂應符合: CNS 3090 預拌混凝土
CNS 一二四〇 混凝土粗料
CNS 一三四〇 七細粒料中
水溶性氫離子含量試驗法等
※ 不得採用輻射鋼筋及海砂

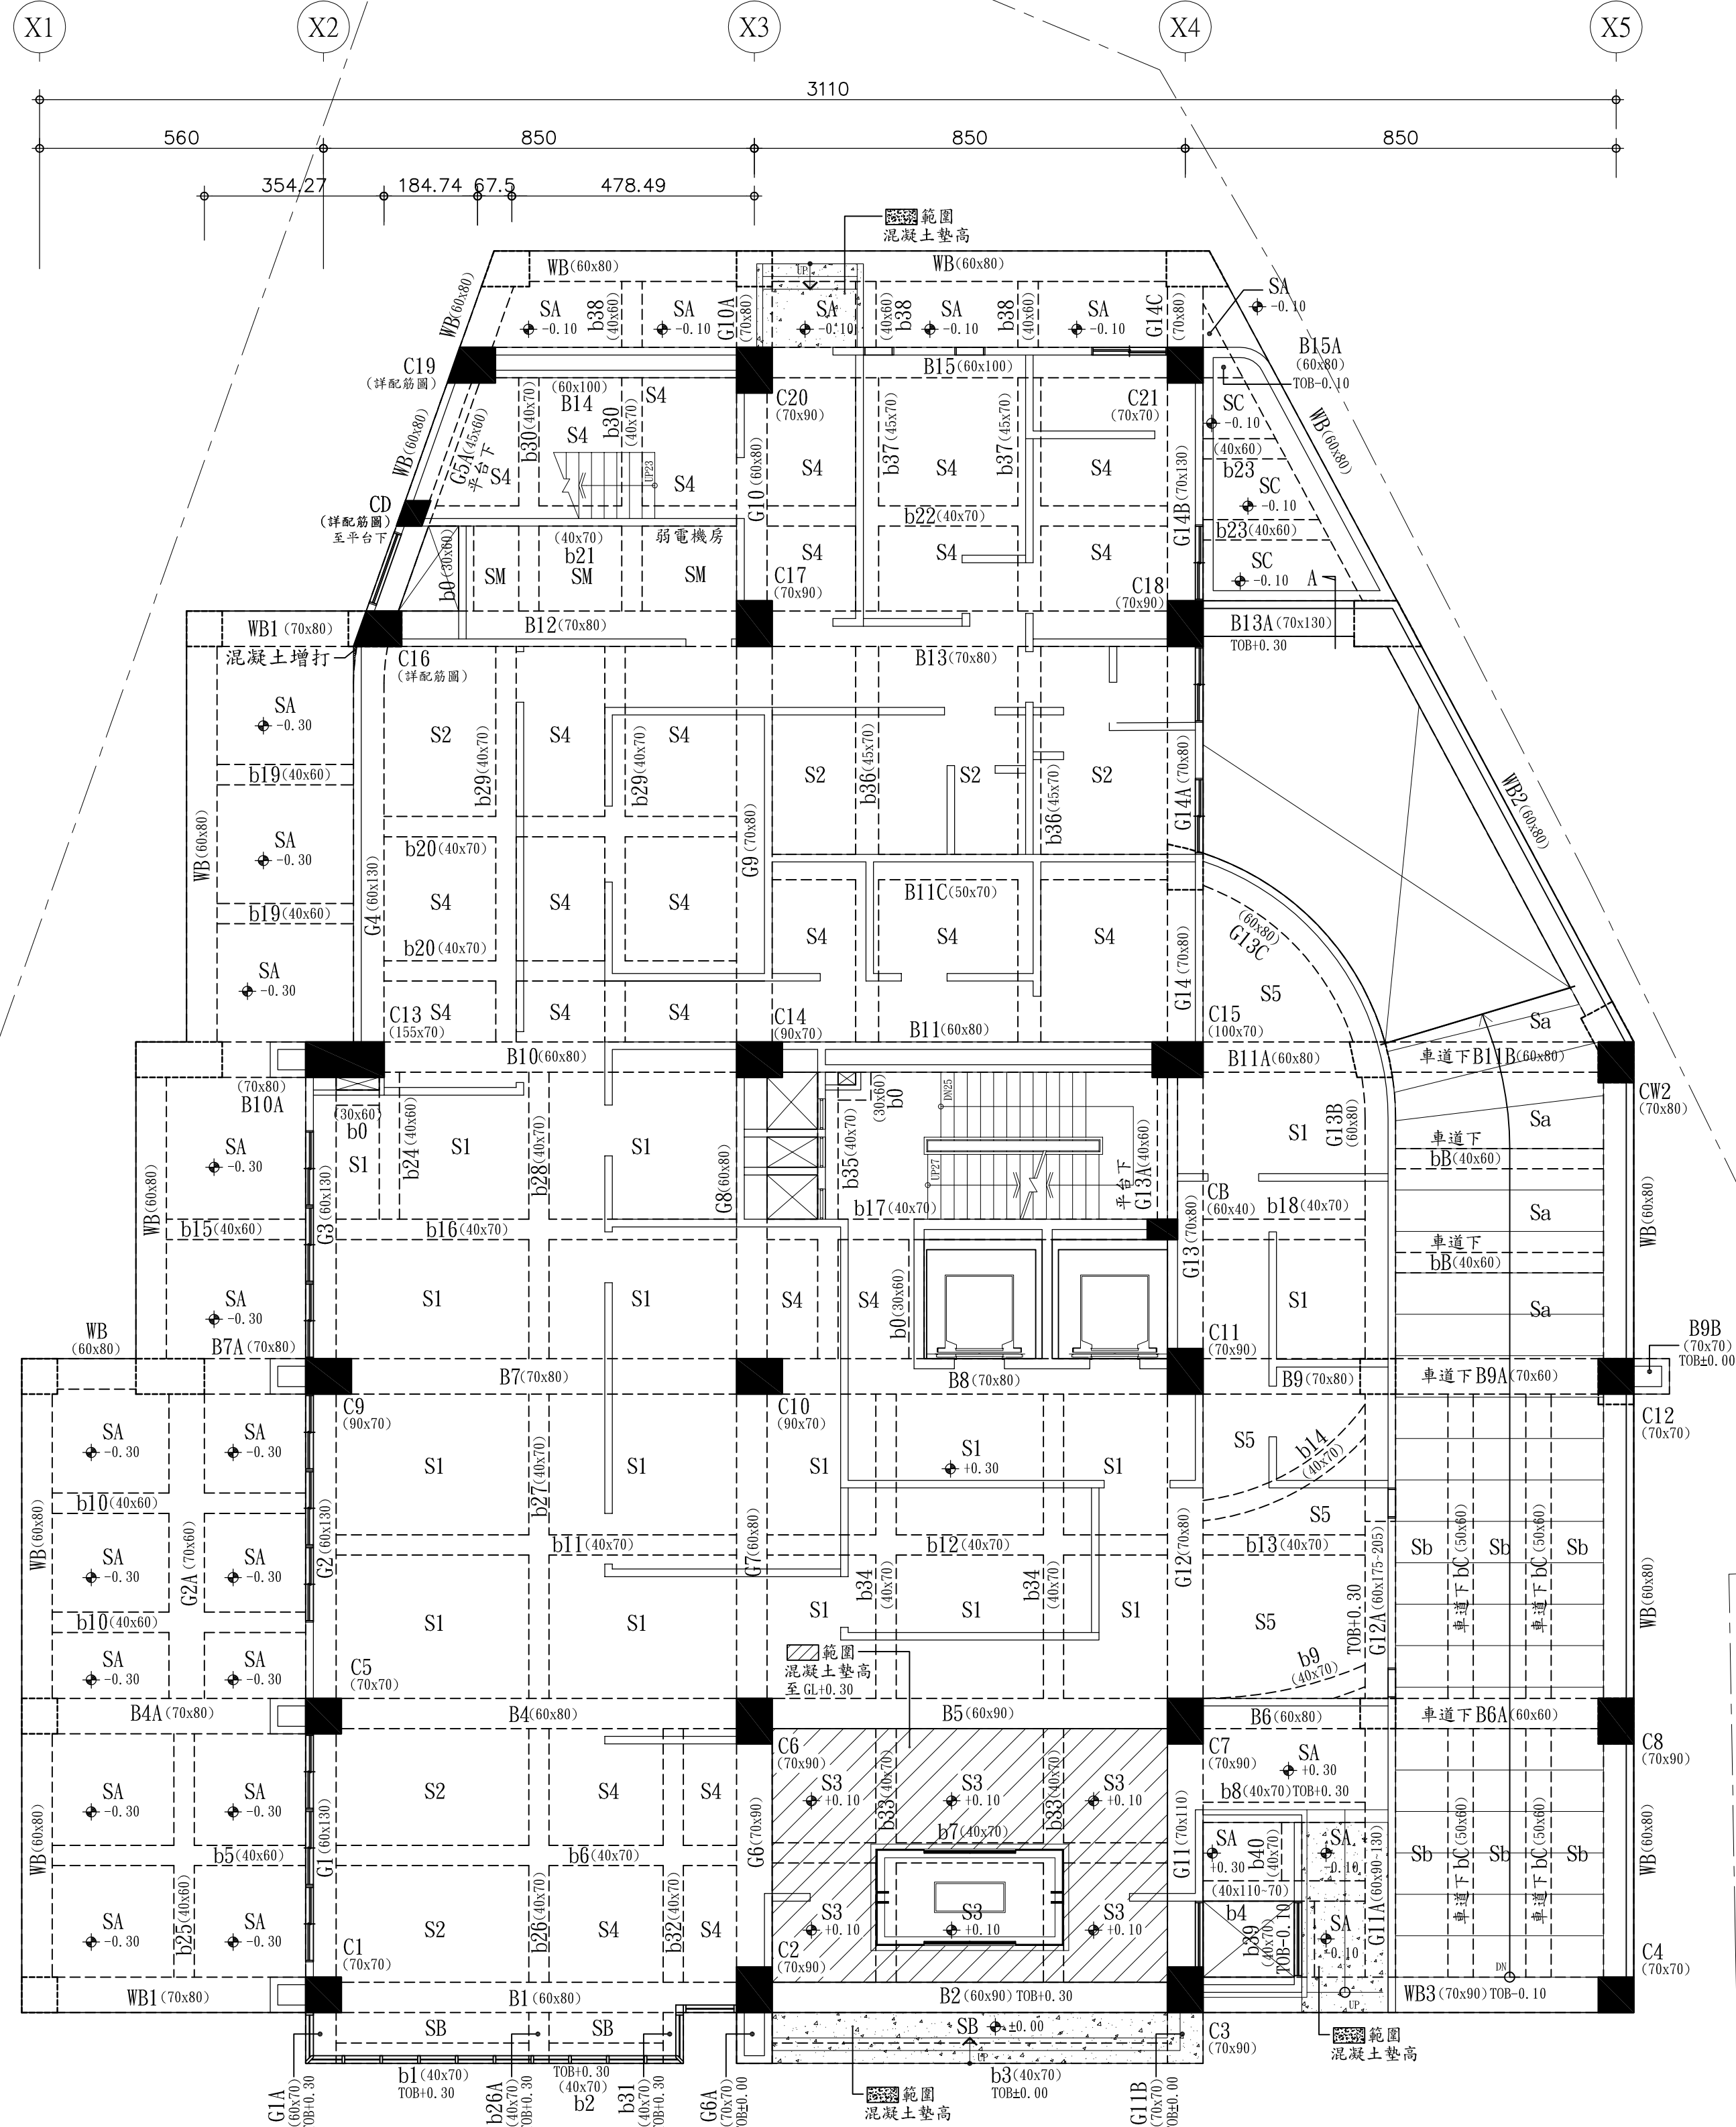

1
S1-03

一層結構平面圖

A1 S: 1/100
A3 S: 1/200

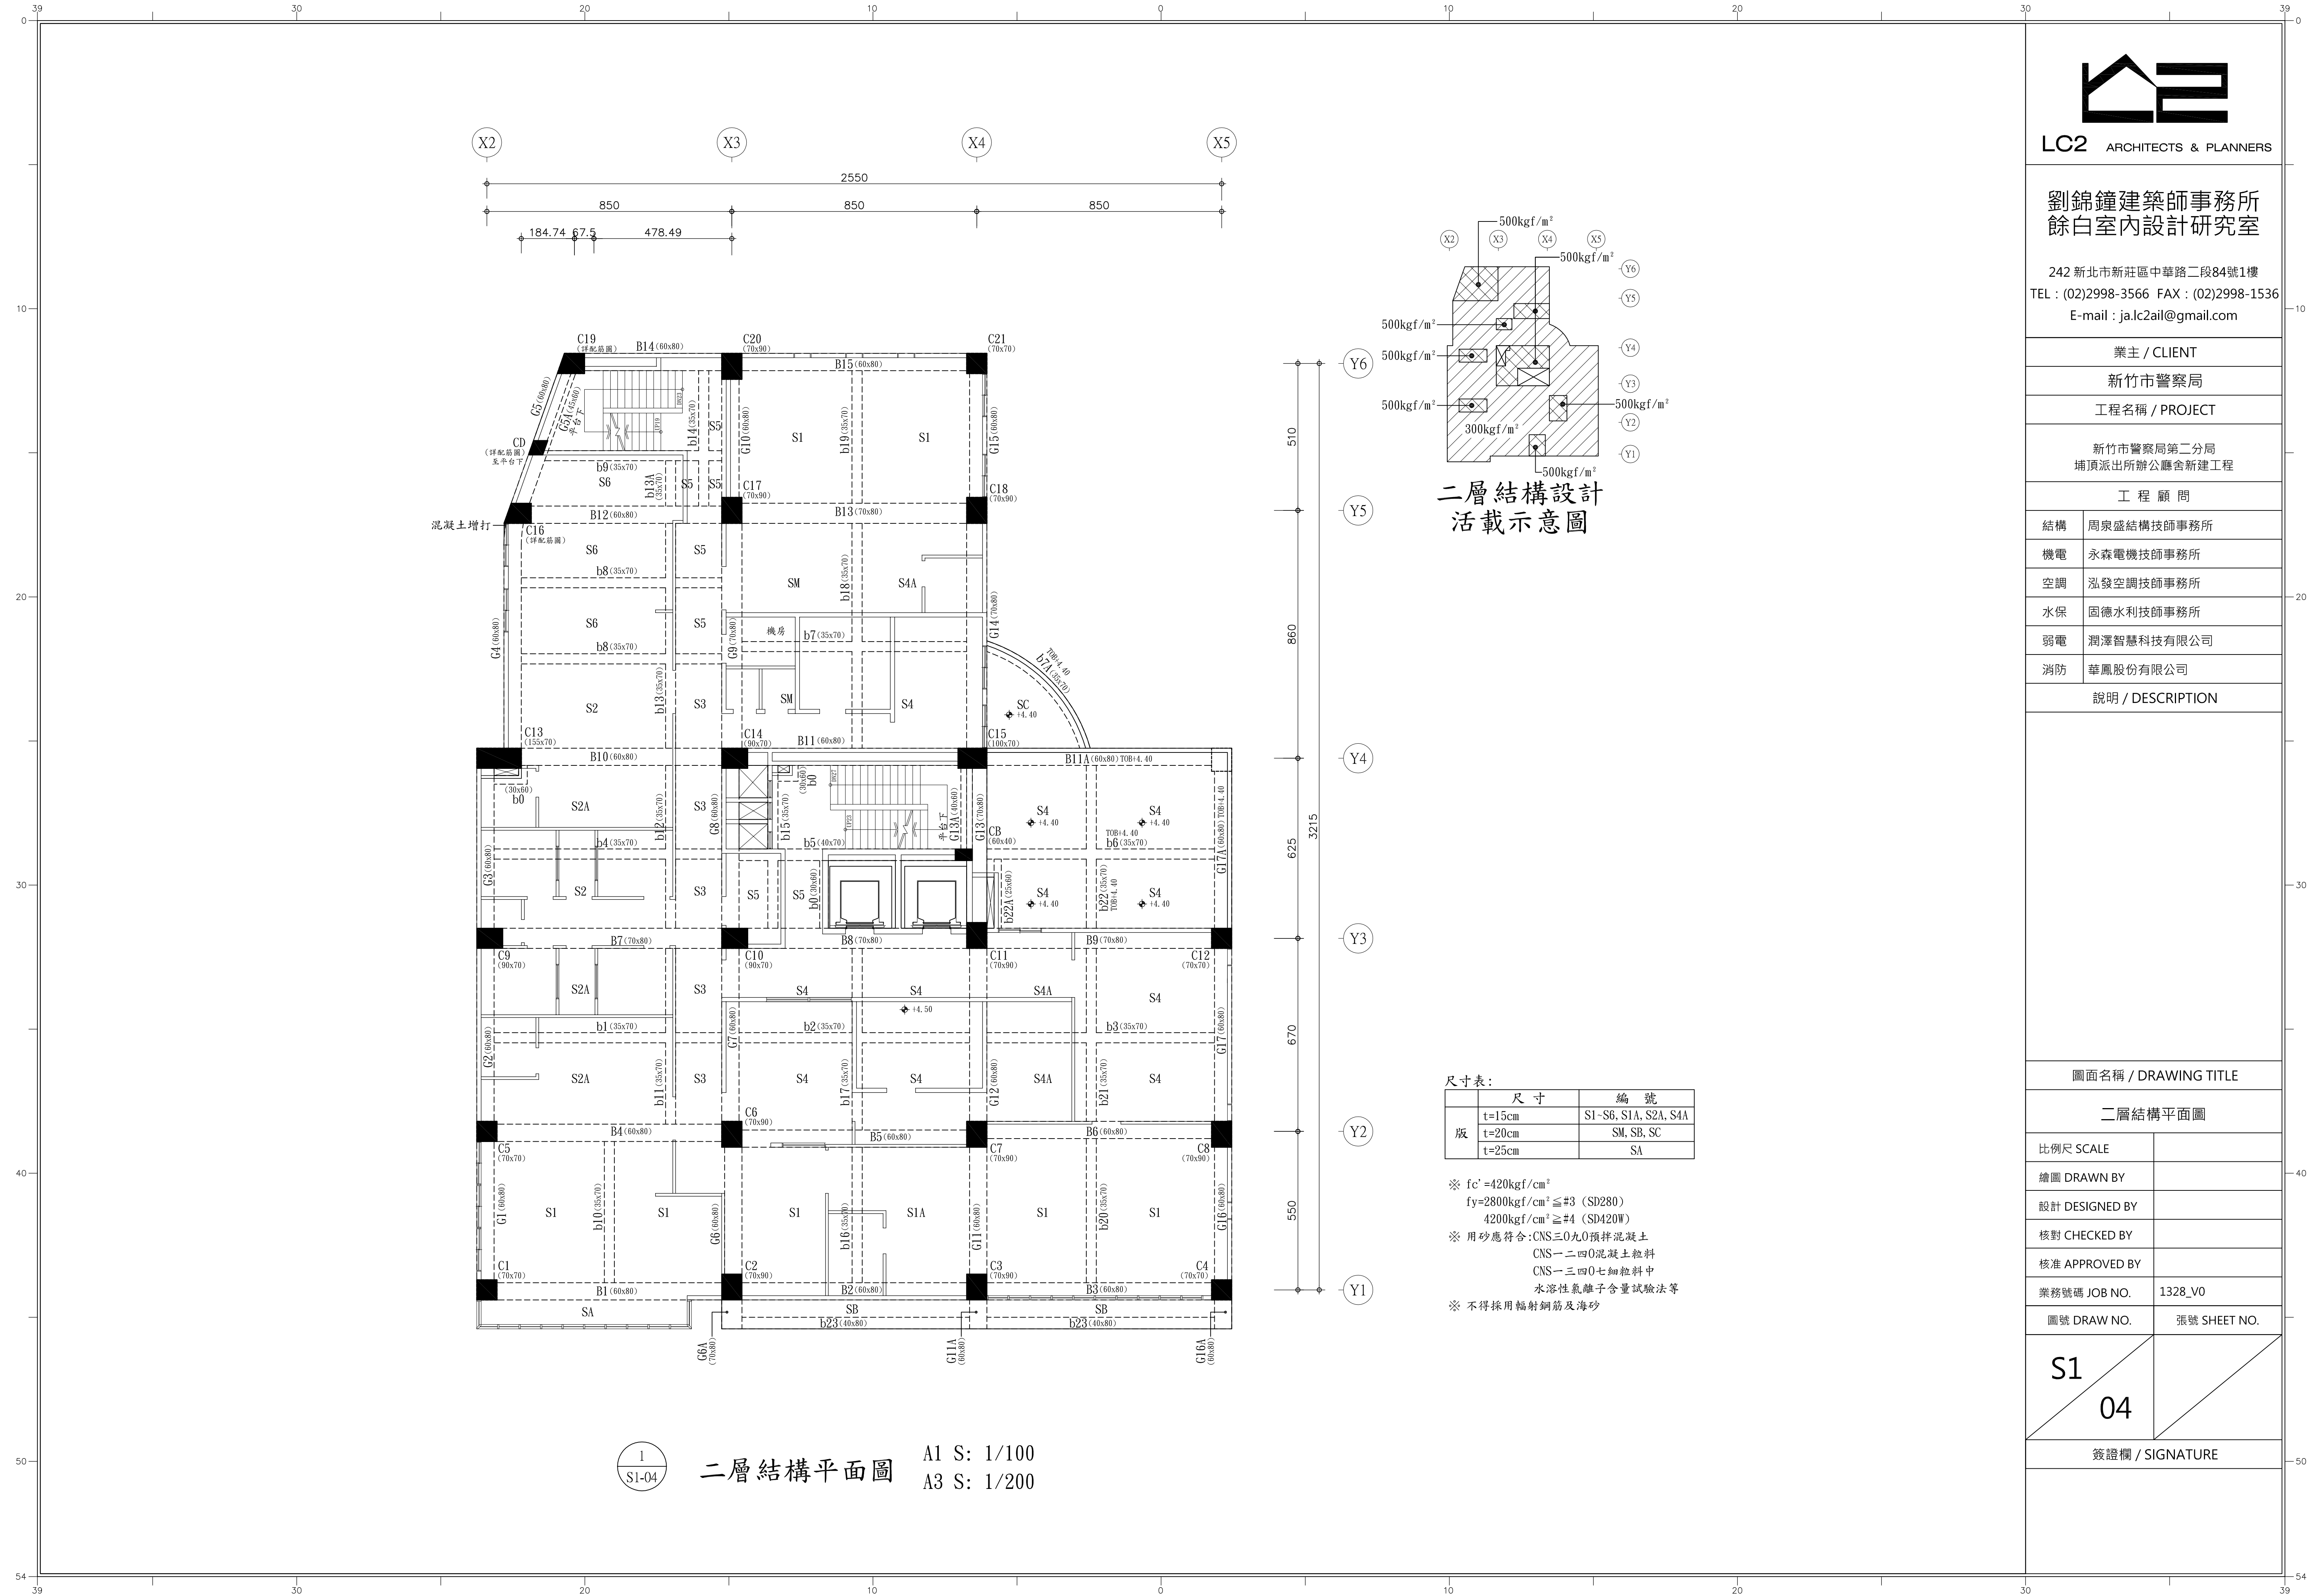

業主 / CLIENT	
新竹市警察局	
工程名稱 / PROJECT	
新竹市警察局第二分局 埔頂派出所辦公廳舍新建工程	
工 程 顧 問	
結構	周泉盛結構技師事務所
機電	永森電機技師事務所
空調	泓發空調技師事務所
水保	固德水利技師事務所
弱電	潤澤智慧科技有限公司
消防	華鳳股份有限公司

說明 / DESCRIPTION

圖面名稱 / DRAWING TITLE

二層結構平面圖

比例尺 SCALE	
繪圖 DRAWN BY	
設計 DESIGNED BY	
核對 CHECKED BY	
核准 APPROVED BY	
業務號碼 JOB NO.	1328_V0
圖號 DRAW NO.	張號 SHEET NO.

S1
04

簽證欄 / SIGNATURE



LC2 ARCHITECTS & PLANNERS

劉錦鐘建築師事務所
餘白室內設計研究室

242 新北市新莊區中華路二段84號1樓
TEL : (02)2998-3566 FAX : (02)2998-1536
E-mail : ja.lc2ail@gmail.com

業主 / CLIENT	
新竹市警察局	
工程名稱 / PROJECT	
新竹市警察局第二分局 埔頂派出所辦公廳舍新建工程	
工 程 顧 問	
結構	周泉盛結構技師事務所
機電	永森電機技師事務所
空調	泓發空調技師事務所
水保	固德水利技師事務所
弱電	潤澤智慧科技有限公司
消防	華鳳股份有限公司

說明 / DESCRIPTION

圖面名稱 / DRAWING TITLE

四層結構平面圖

比例尺 SCALE

繪圖 DRAWN BY

設計 DESIGNED BY

核對 CHECKED BY



核准 APPROVED BY

業務號碼 JOB NO. 1328_V0


圖號 DRAW NO. 張號 SHEET NO.

S1
06


簽證欄 / SIGNATURE

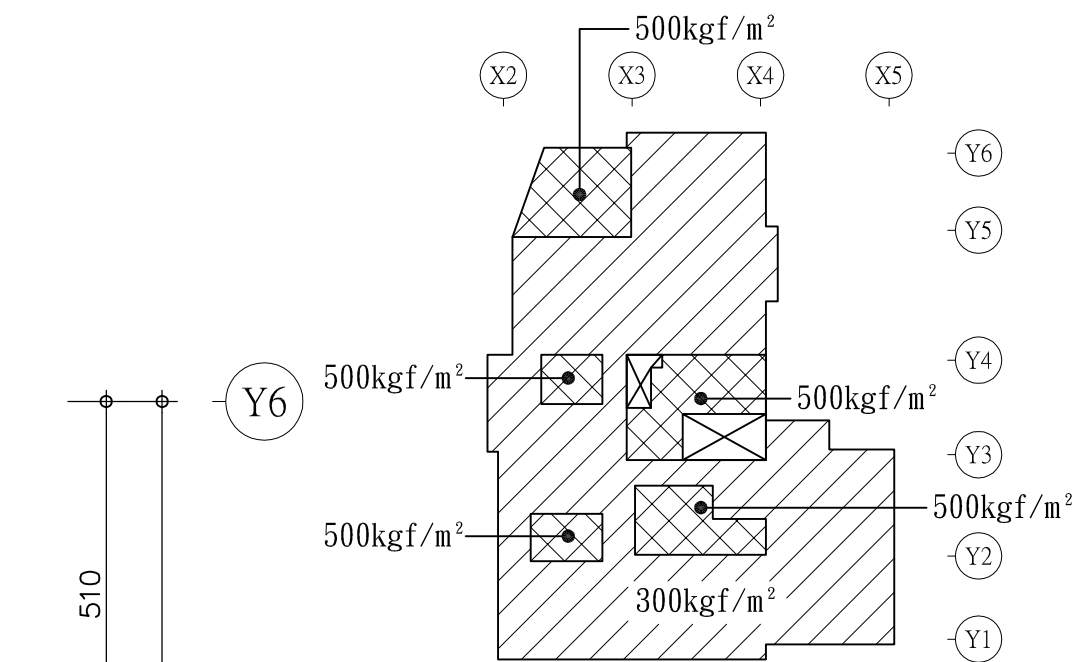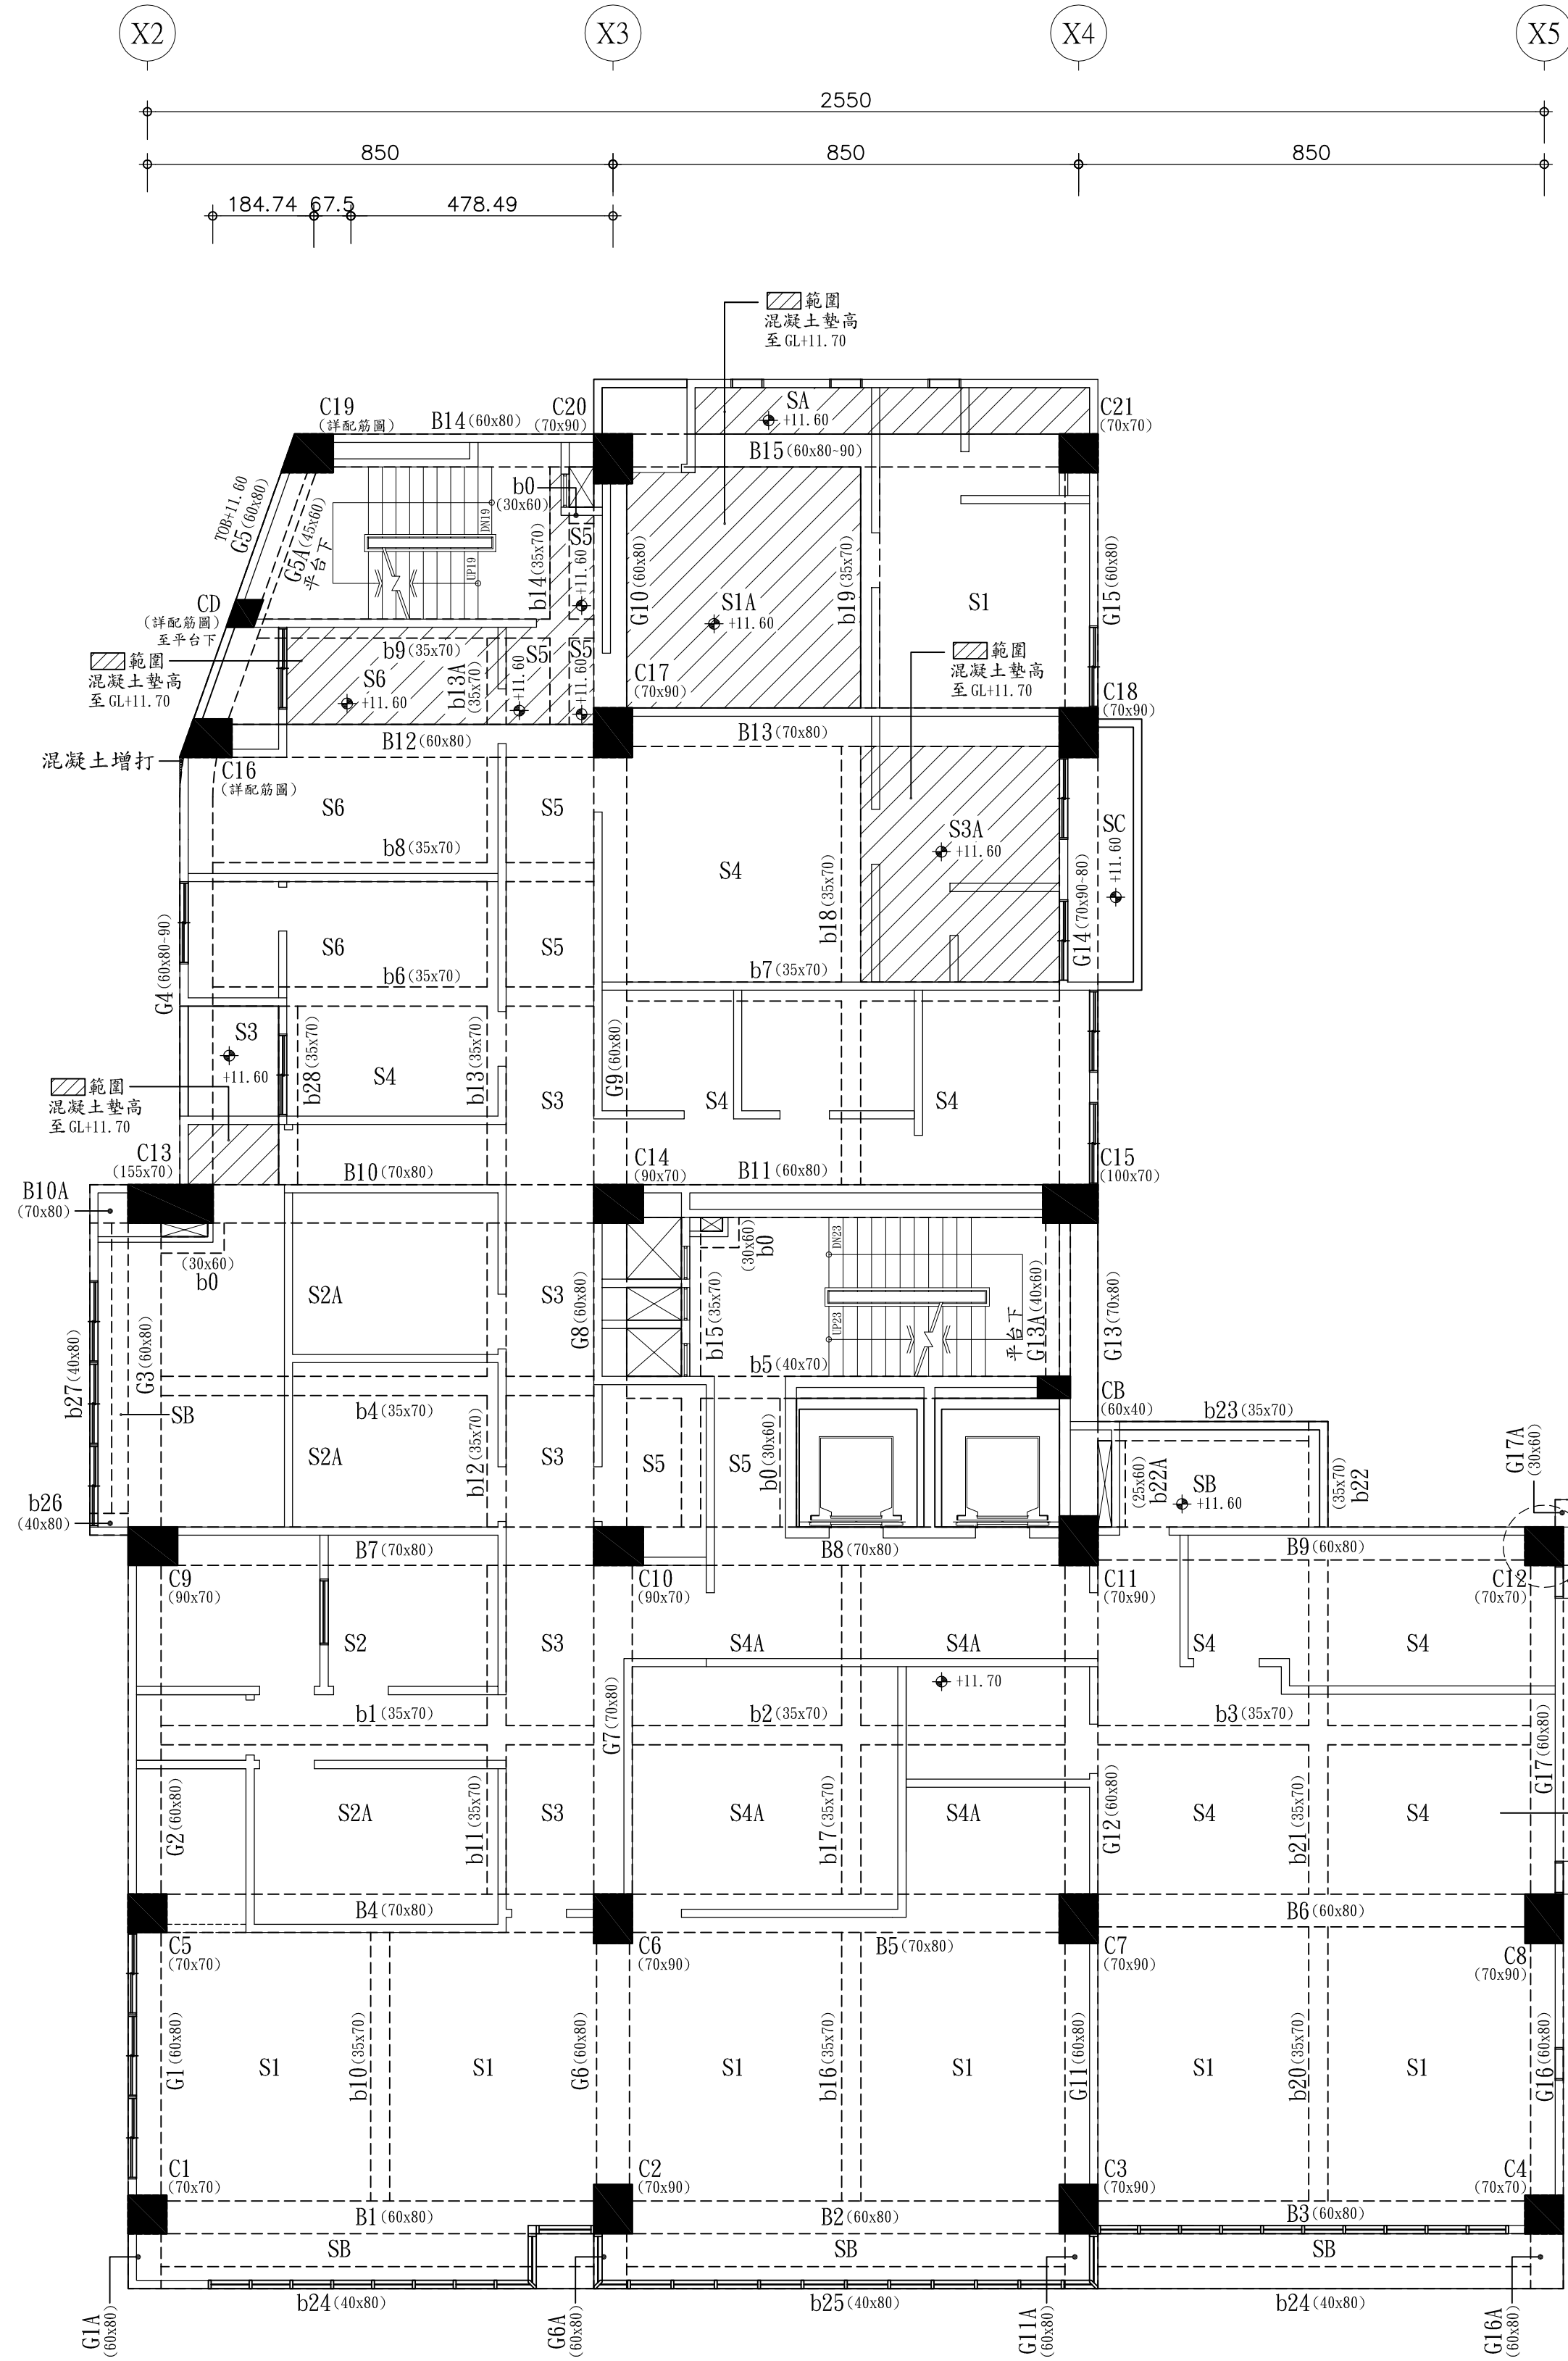


四層結構設計
活載示意圖

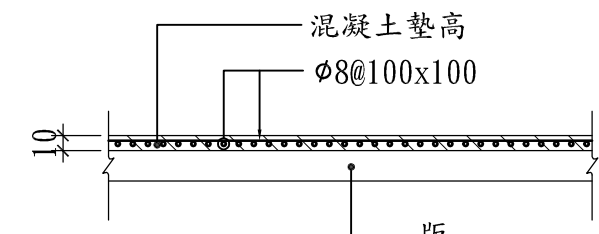

混凝土墊高示意圖

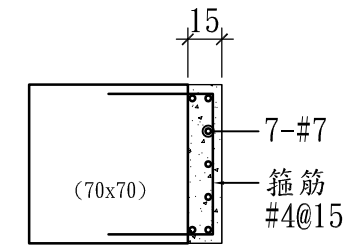

TYPE A

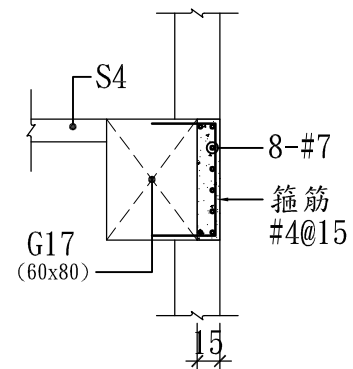

A-A剖面圖

尺寸表:

	尺 寸	編 號
版	t=15cm	S1-S6, S1A, S2A, S3A, S4A
	t=20cm	SB, SC
	t=25cm	SA

※ $f_c' = 350 \text{ kgf/cm}^2$
 $f_y = 2800 \text{ kgf/cm}^2 \leq \#3$ (SD280)
 $4200 \text{ kgf/cm}^2 \geq \#4$ (SD420W)
※ 用砂應符合: CNS 3090 預拌混凝土
CNS 1247 混凝土粗料
CNS 1248 混凝土細料
水溶性氯離子含量試驗法等
※ 不得採用輻射鋼筋及海砂

1
S1-06

四層結構平面圖

A1 S: 1/100
A3 S: 1/200



LC2 ARCHITECTS & PLANNERS

劉錦鐘建築師事務所
餘白室內設計研究室

242 新北市新莊區中華路二段84號1樓
TEL : (02)2998-3566 FAX : (02)2998-1536
E-mail : ja.lc2ail@gmail.com

業主 / CLIENT

新竹市警察局

工程名稱 / PROJECT

新竹市警察局第二分局
埔頂派出所辦公廳舍新建工程

工 程 顧 問

結構 周泉盛結構技師事務所

機電 永森電機技師事務所

空調 泓發空調技師事務所

水保 固德水利技師事務所

弱電 潤澤智慧科技有限公司

消防 華鳳股份有限公司

說明 / DESCRIPTION

圖面名稱 / DRAWING TITLE

五層結構平面圖

比例尺 SCALE

繪圖 DRAWN BY

設計 DESIGNED BY

核對 CHECKED BY

核准 APPROVED BY

業務號碼 JOB NO.


1328_V0

圖號 DRAW NO.


張號 SHEET NO.

S1
07


簽證欄 / SIGNATURE

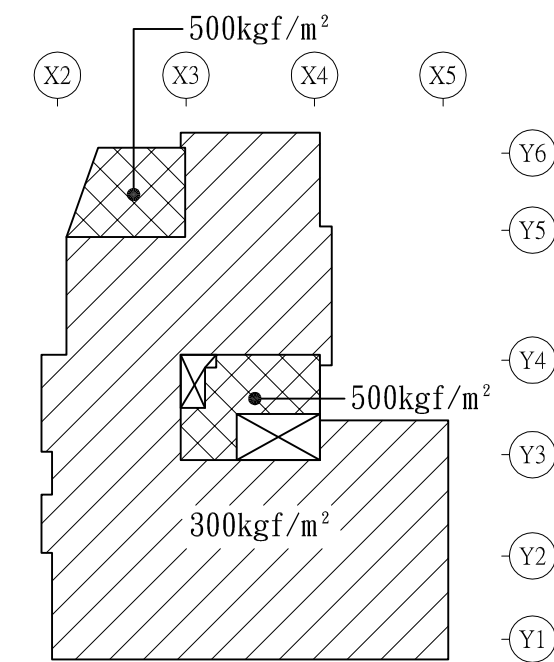


五層結構設計
活載示意圖

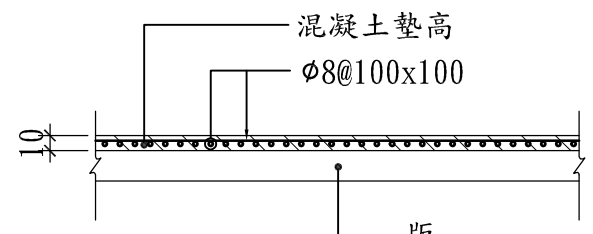

混凝土墊高示意圖

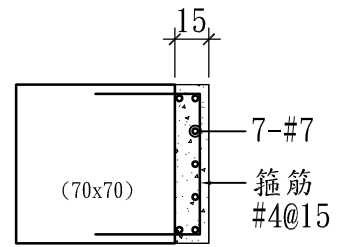

TYPE A

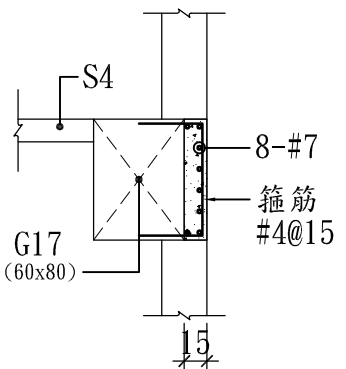


A-A剖面圖

尺寸表:

版	尺寸	編號
	t=15cm	S1-S7
	t=20cm	SB
	t=25cm	SA


※ $f_c' = 350 \text{ kgf/cm}^2$
 $f_y = 2800 \text{ kgf/cm}^2 \leq \#3$ (SD280)
 $4200 \text{ kgf/cm}^2 \leq \#4$ (SD420W)
※ 用砂應符合: CNS 3090 預拌混凝土
CNS 1240 混凝土粗料
CNS 1340 七細粒料中
水溶性氫離子含量試驗法等
※ 不得採用輻射鋼筋及海砂

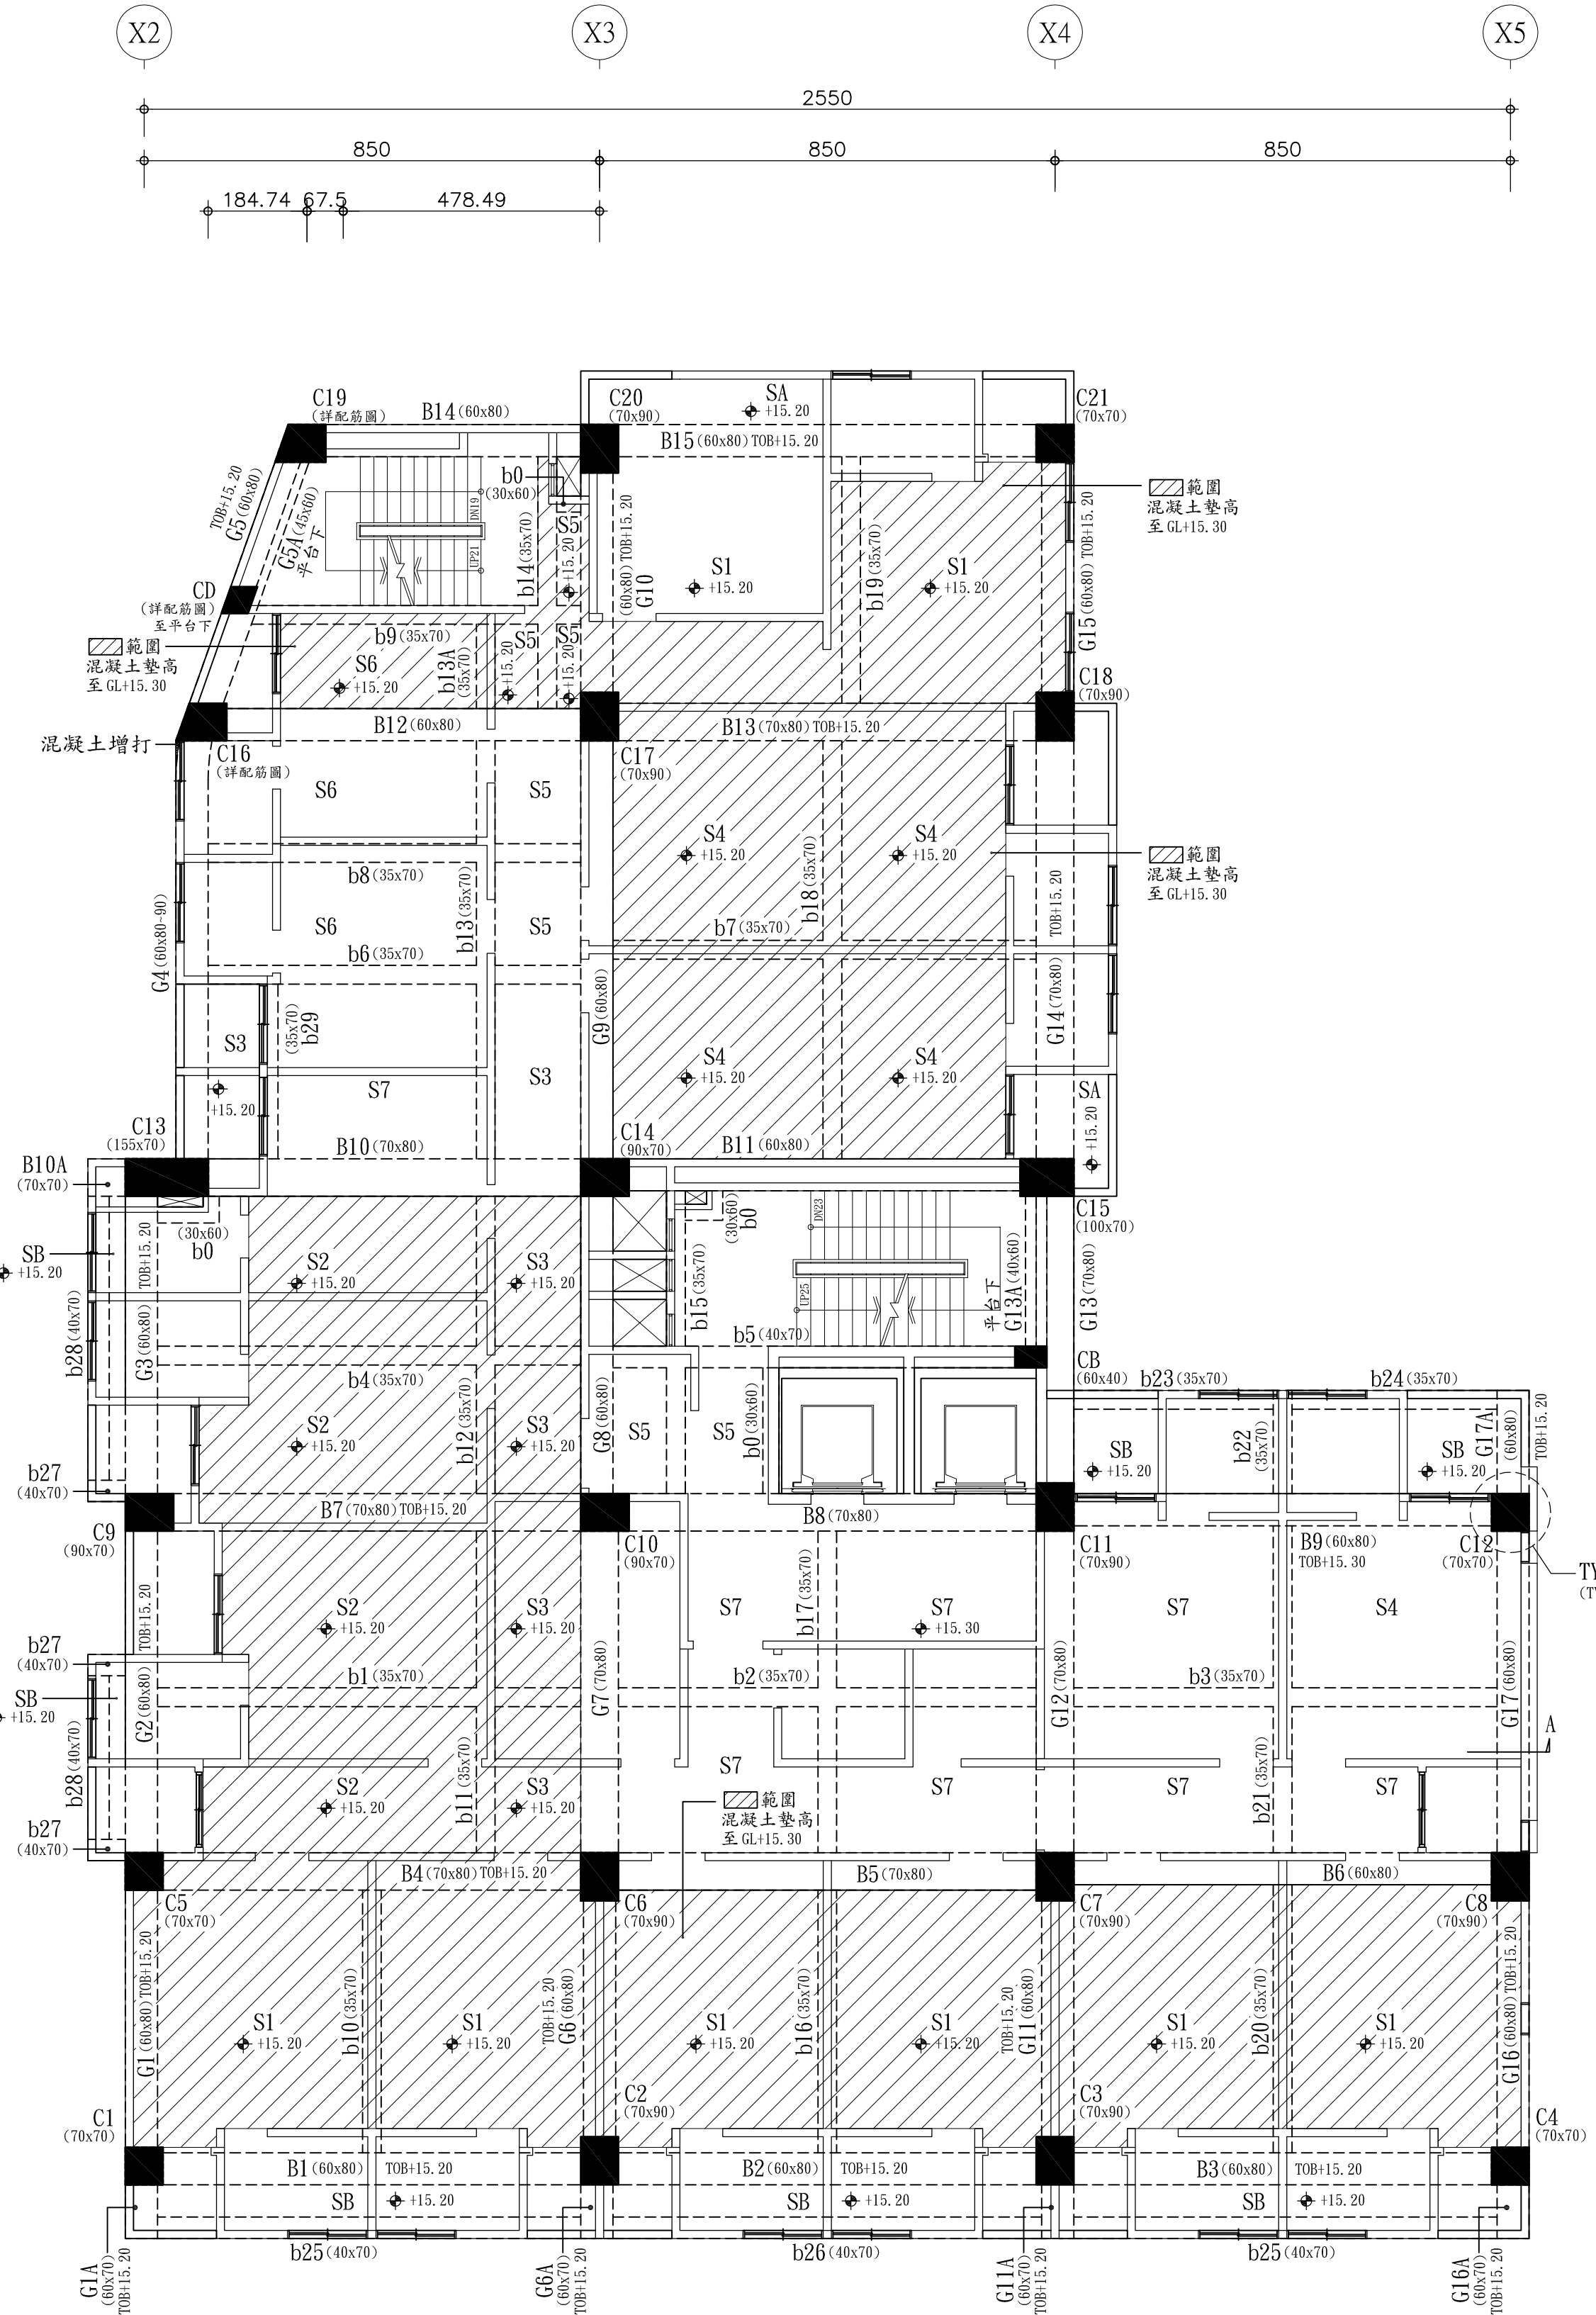

1
S1-07

五層結構平面圖

A1 S: 1/100
A3 S: 1/200

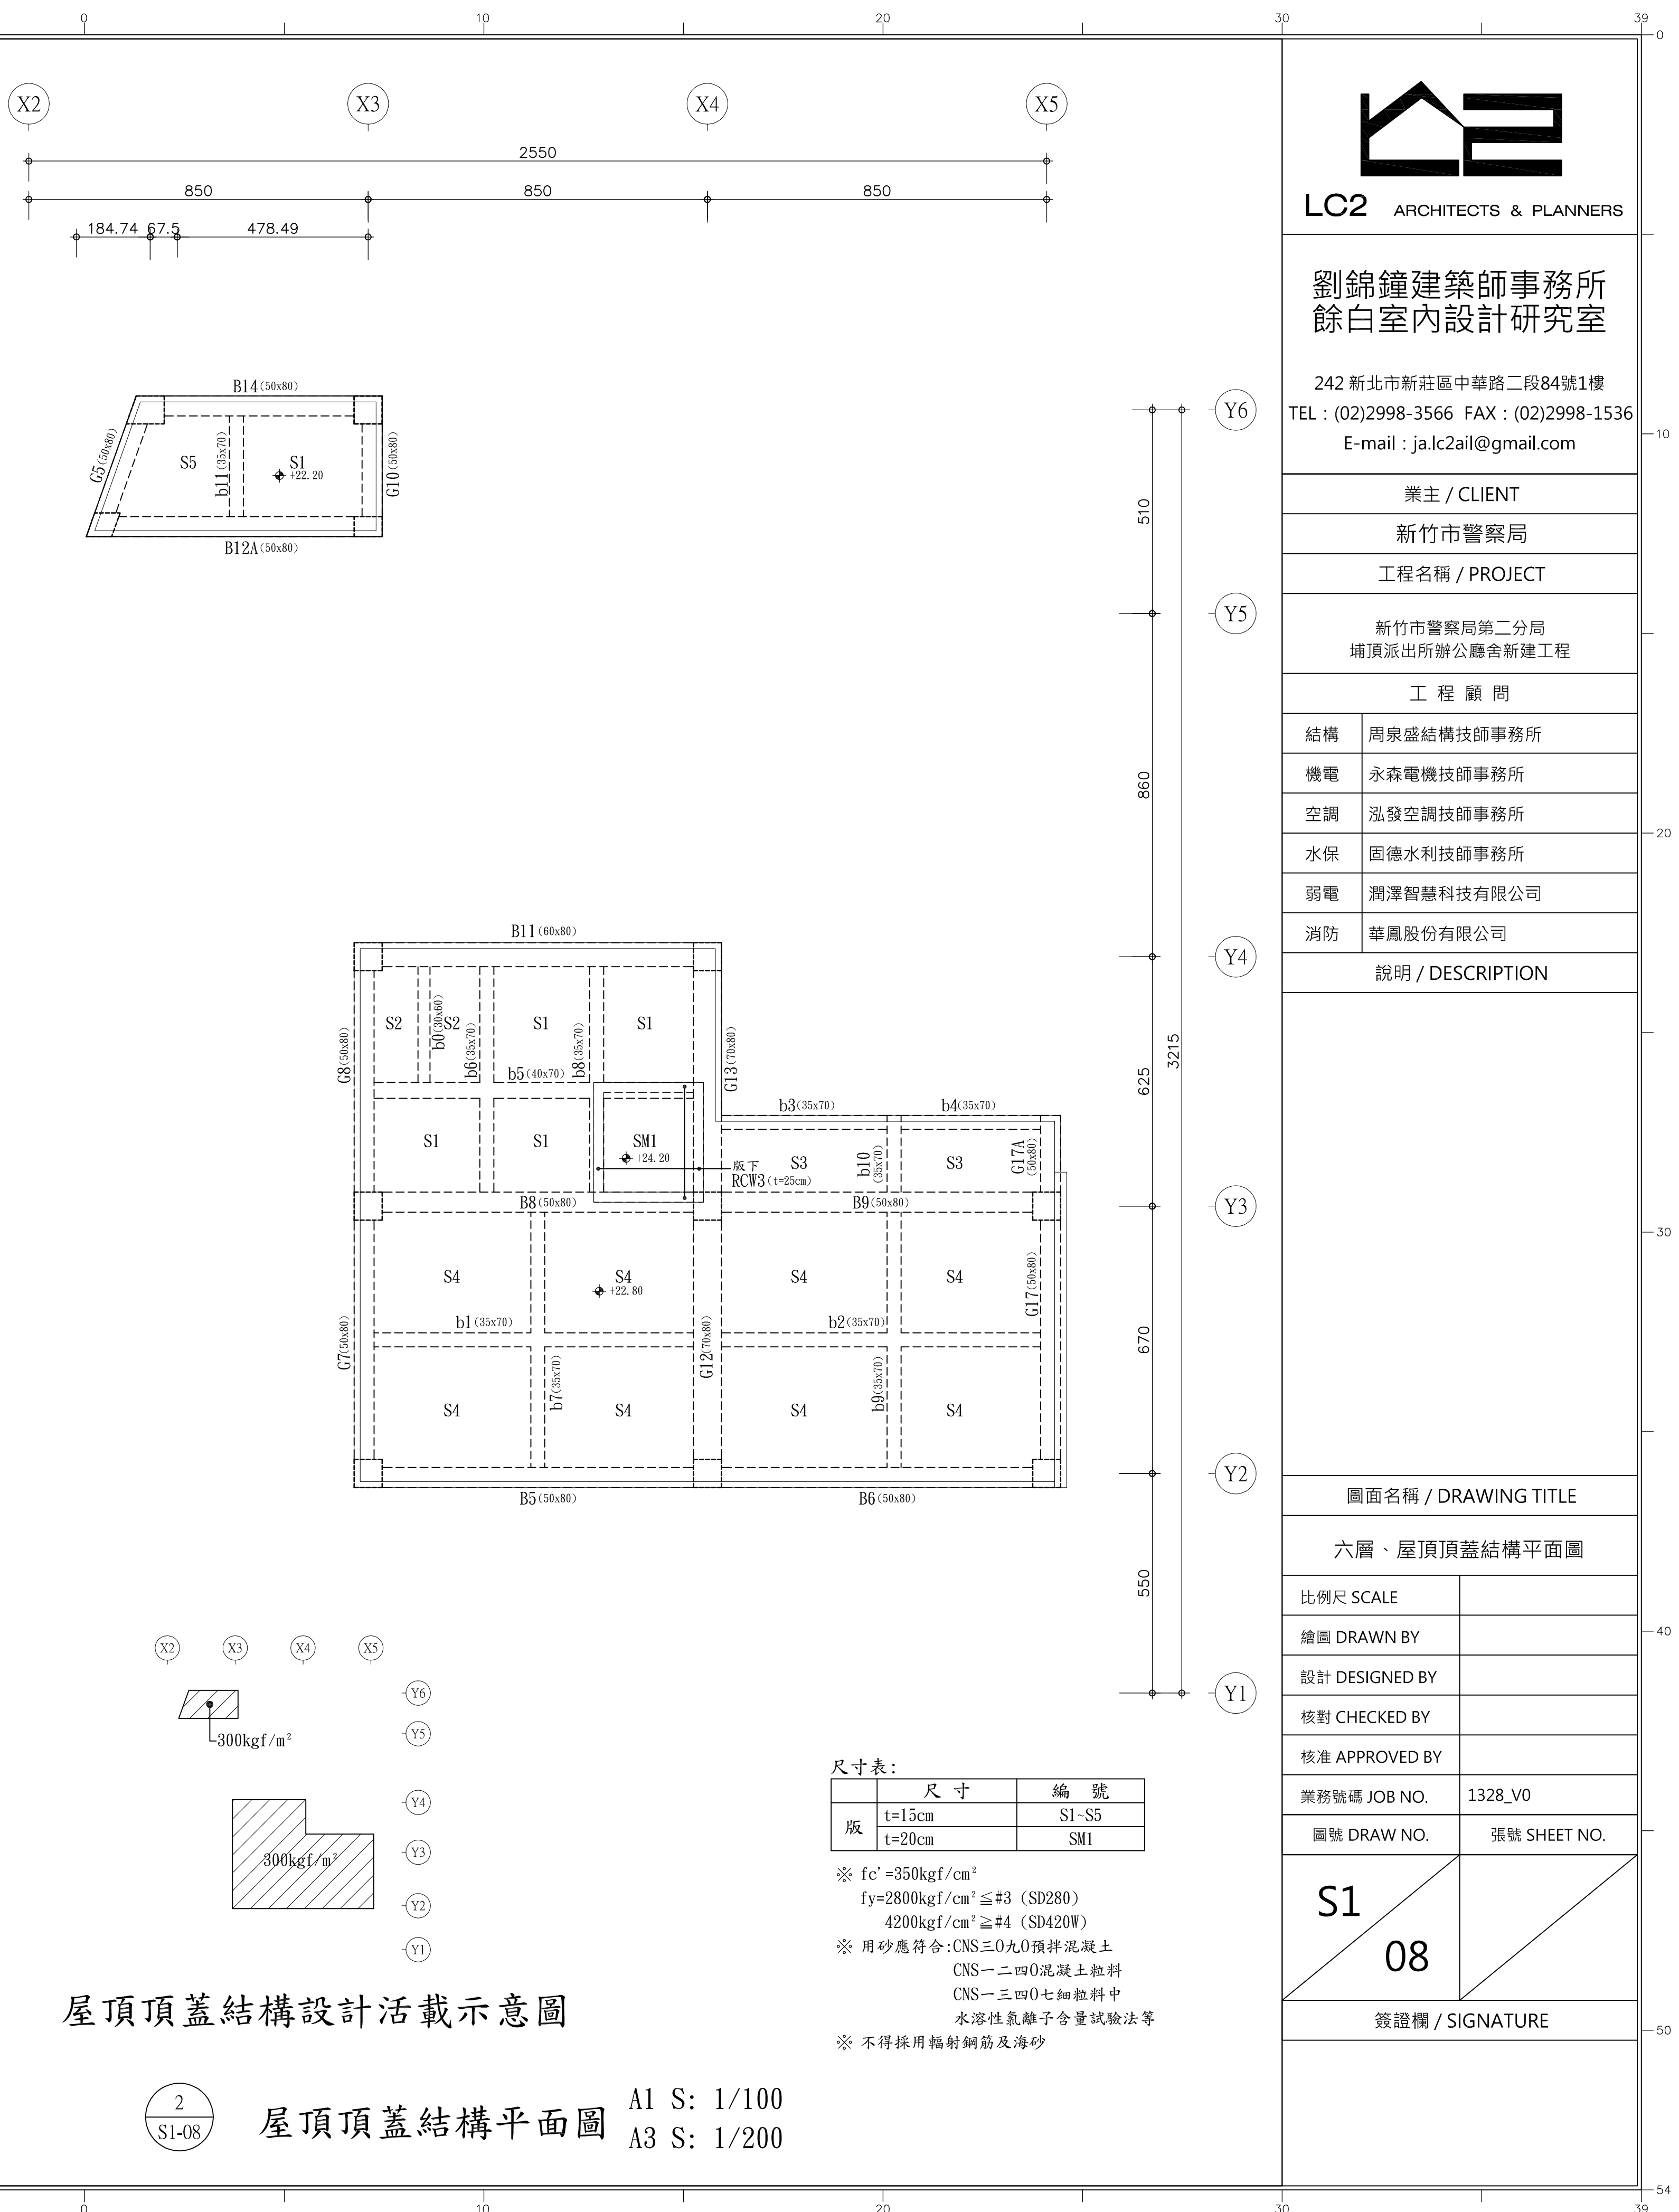



LC2 ARCHITECTS & PLANNERS

劉錦鐘建築師事務所
餘白室內設計研究室

242 新北市新莊區中華路二段84號1樓
TEL : (02)2998-3566 FAX : (02)2998-1536
E-mail : ja.lc2ail@gmail.com

業主 / CLIENT	
新竹市警察局	
工程名稱 / PROJECT	
新竹市警察局第二分局 埔頂派出所辦公廳舍新建工程	
工 程 顧 問	
結構	周泉盛結構技師事務所
機電	永森電機技師事務所
空調	泓發空調技師事務所
水保	固德水利技師事務所
弱電	潤澤智慧科技有限公司
消防	華鳳股份有限公司

說明 / DESCRIPTION


圖面名稱 / DRAWING TITLE

地梁配筋圖


比例尺 SCALE	
繪圖 DRAWN BY	
設計 DESIGNED BY	
核對 CHECKED BY	
核准 APPROVED BY	
業務號碼 JOB NO.	1328_V0
圖號 DRAW NO.	張號 SHEET NO.

S2
01


簽證欄 / SIGNATURE

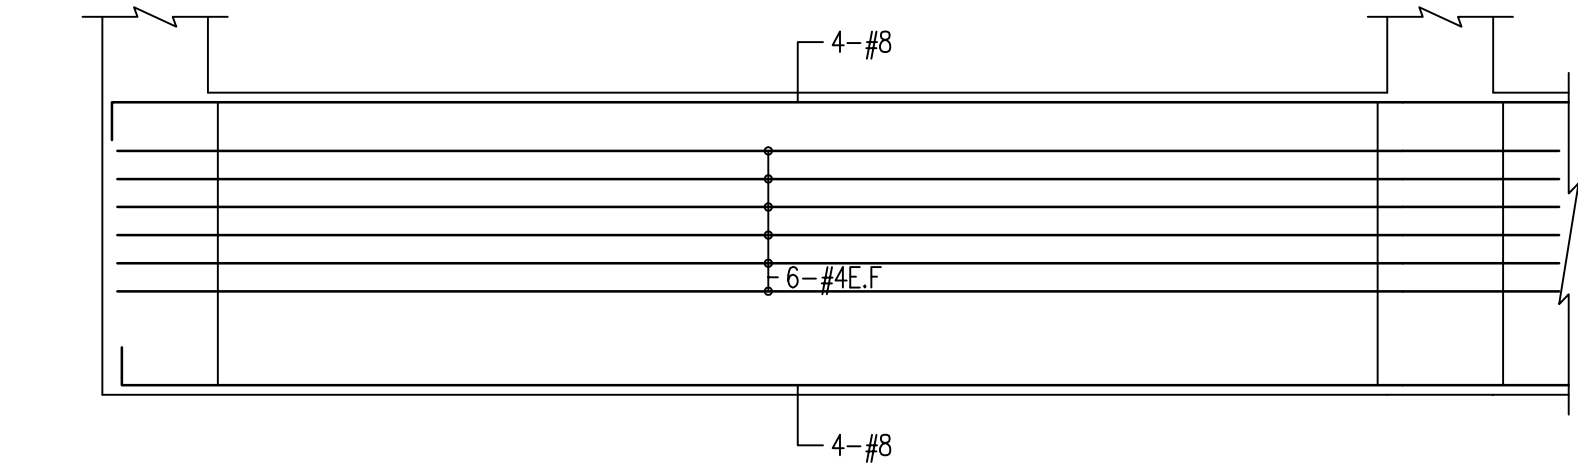

FWB(60X200)

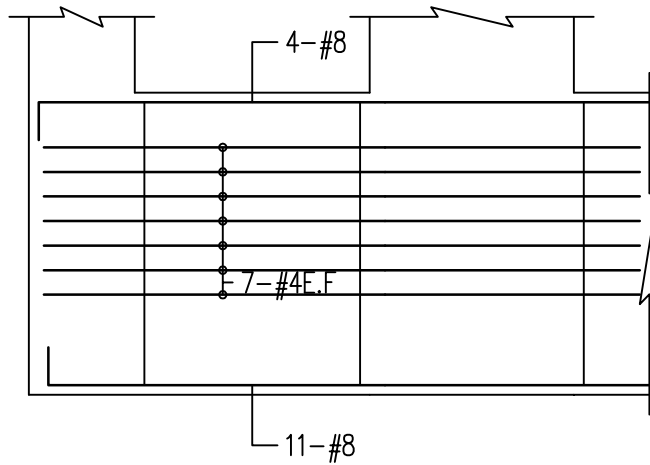


FWB1(70X200)

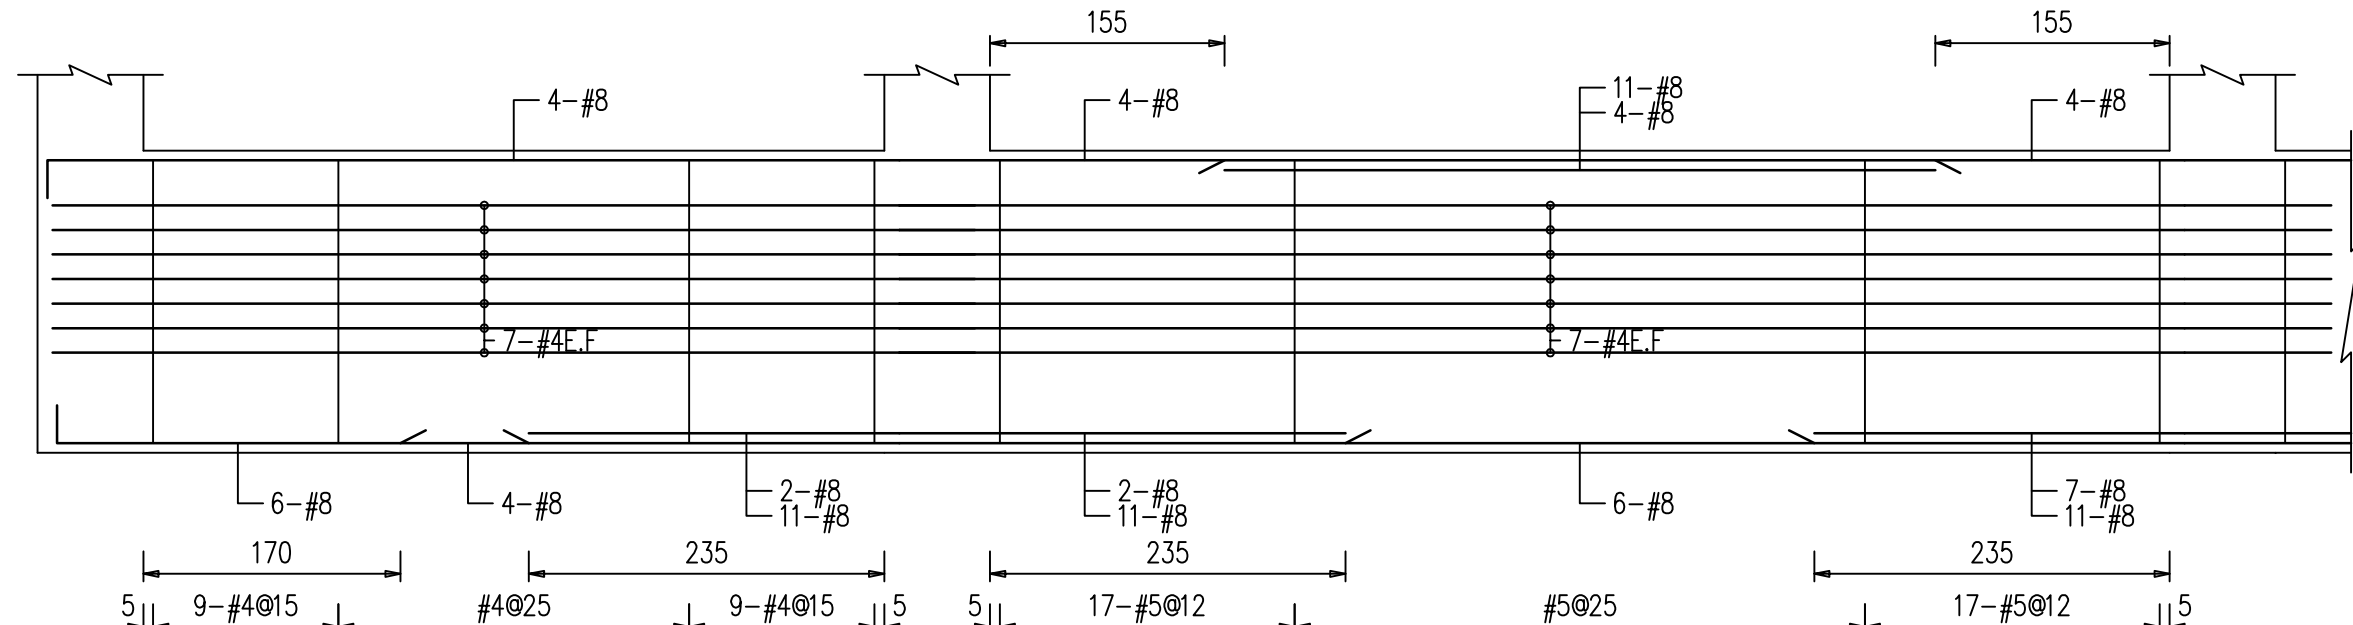


FB4A(70X200)

FB4(70X200)

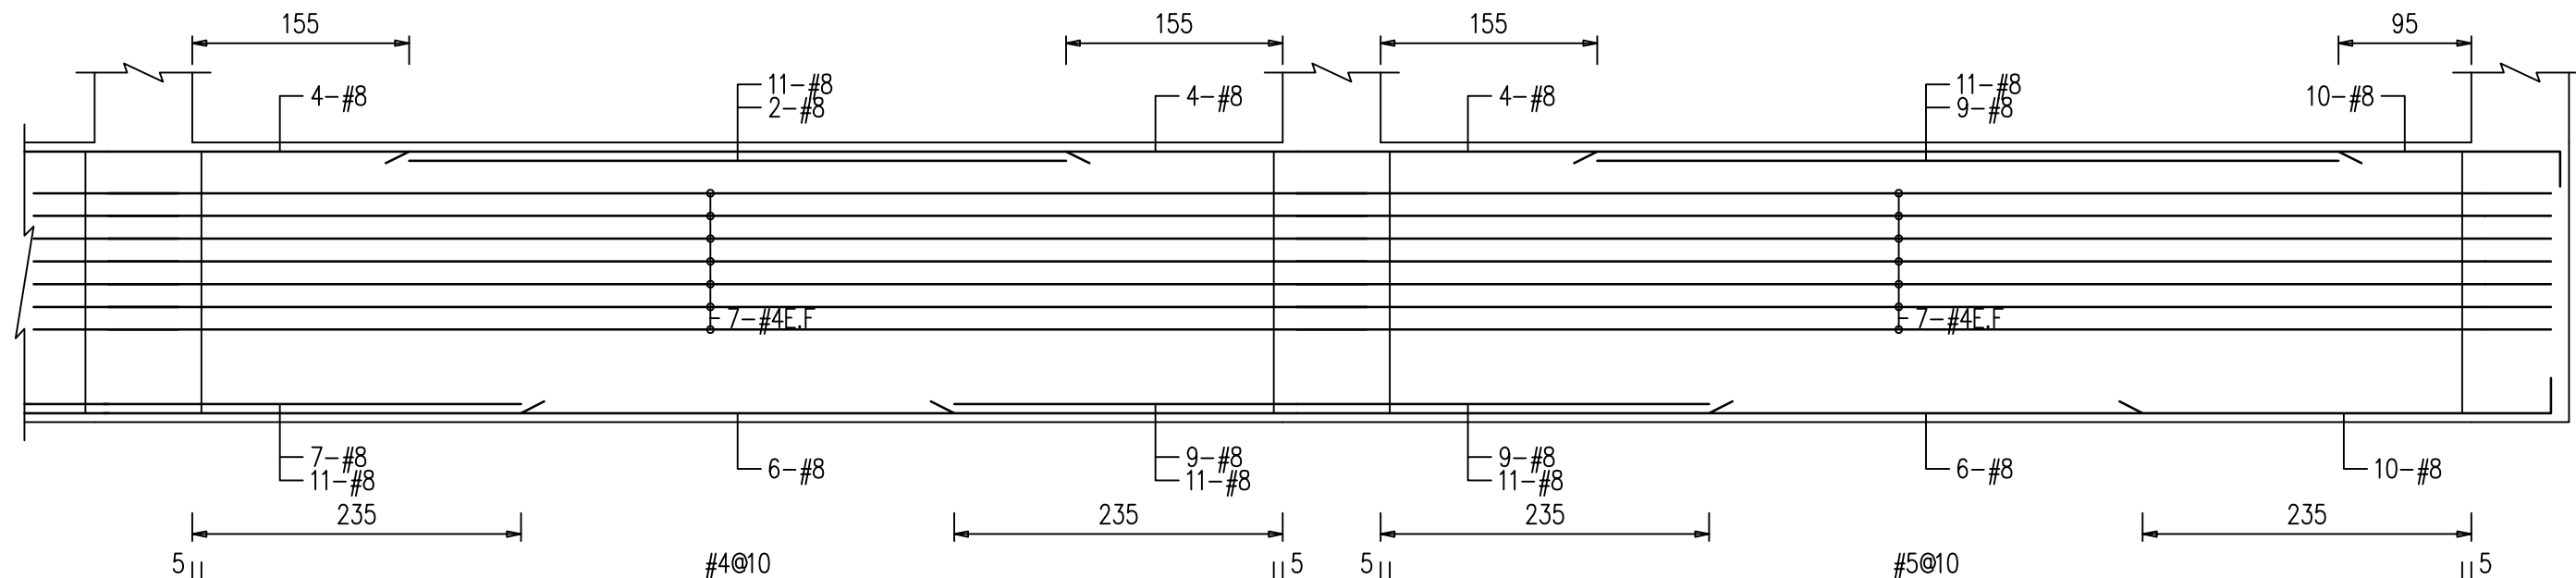


FB5(70X200)

FB6(70X200)

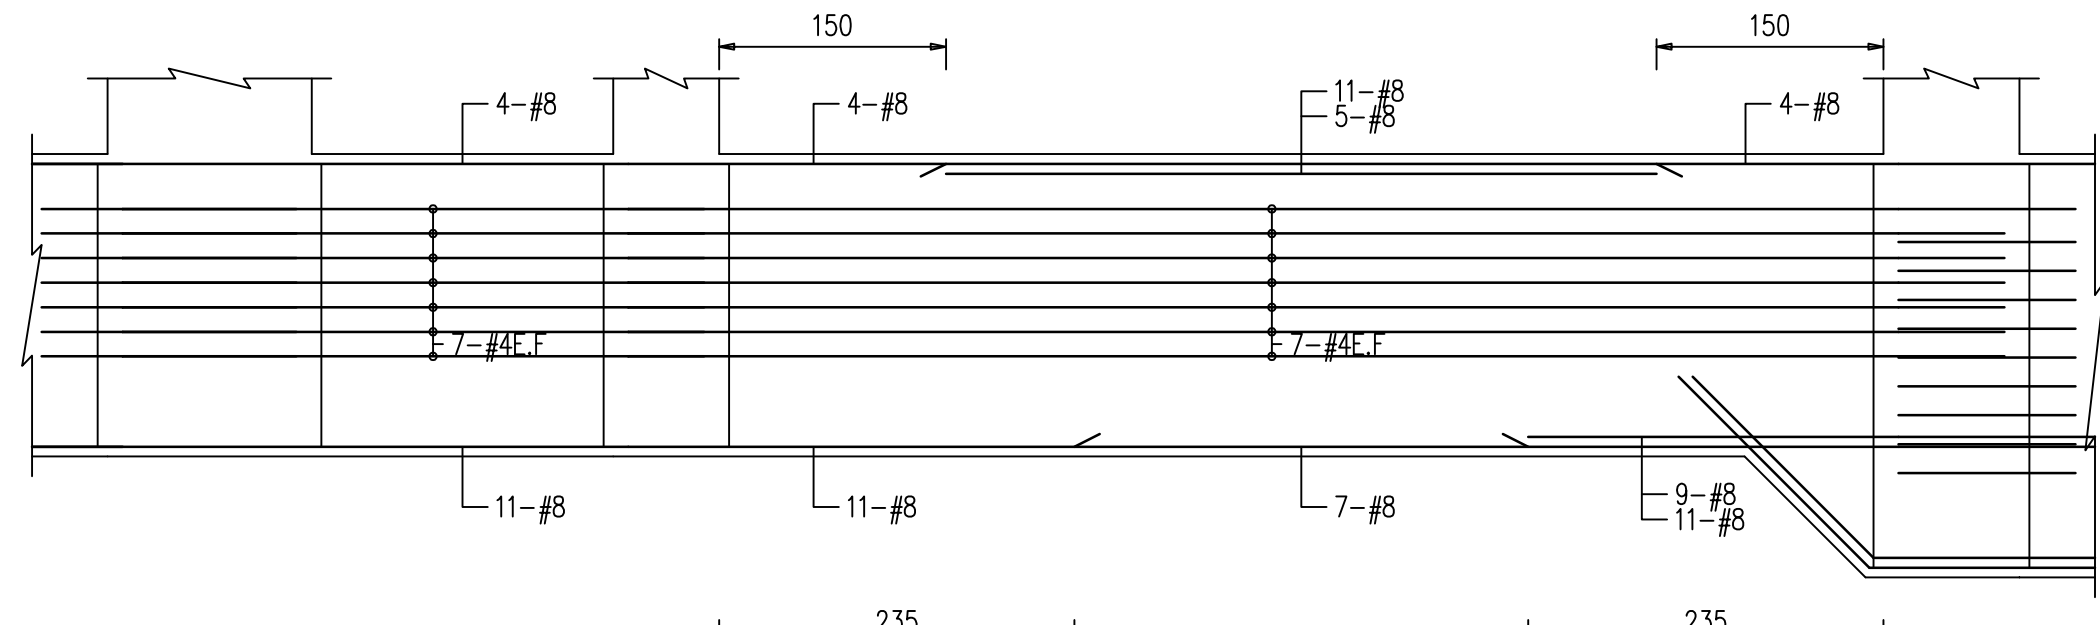


FB7A(70X200)

FB7(70X200)

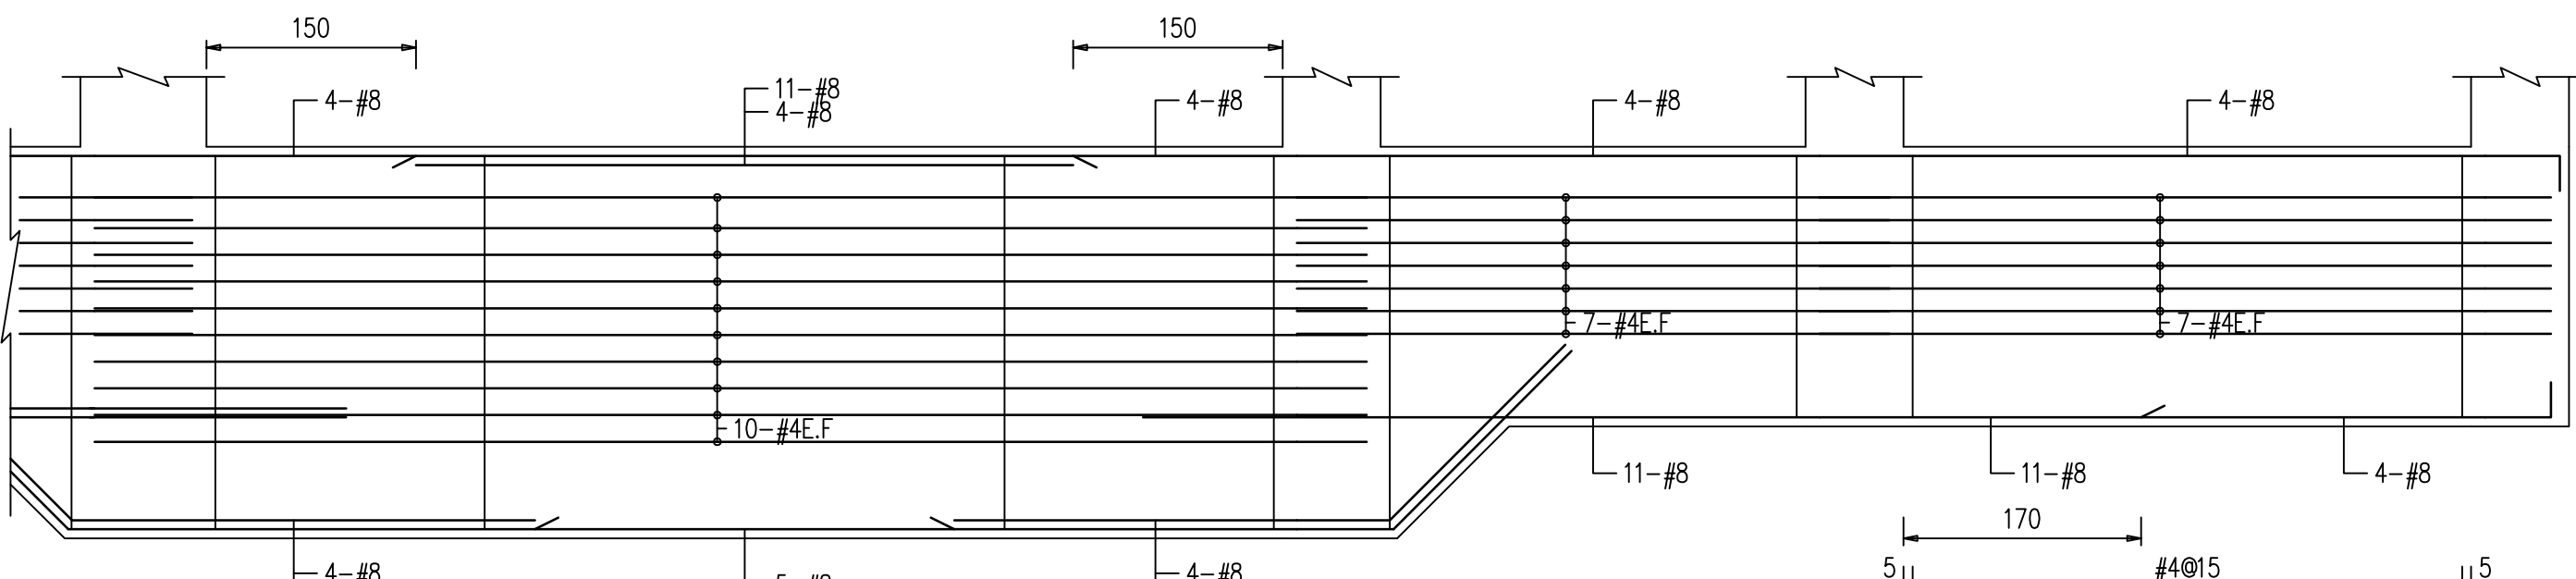


FB8(70X280)

FB9(70X200)

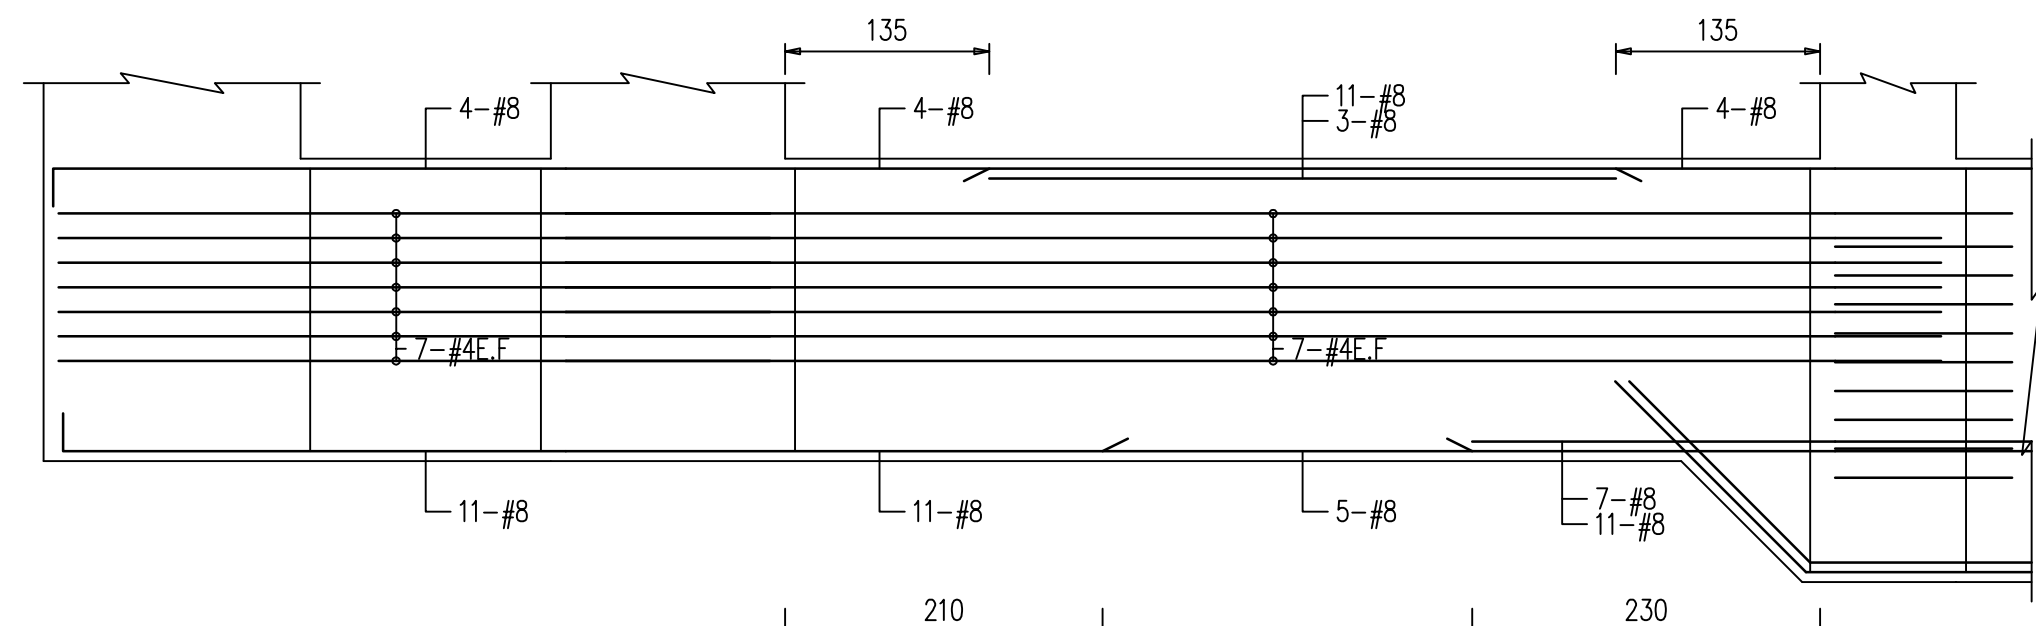


FB10A(70X200)

FB10(70X200)

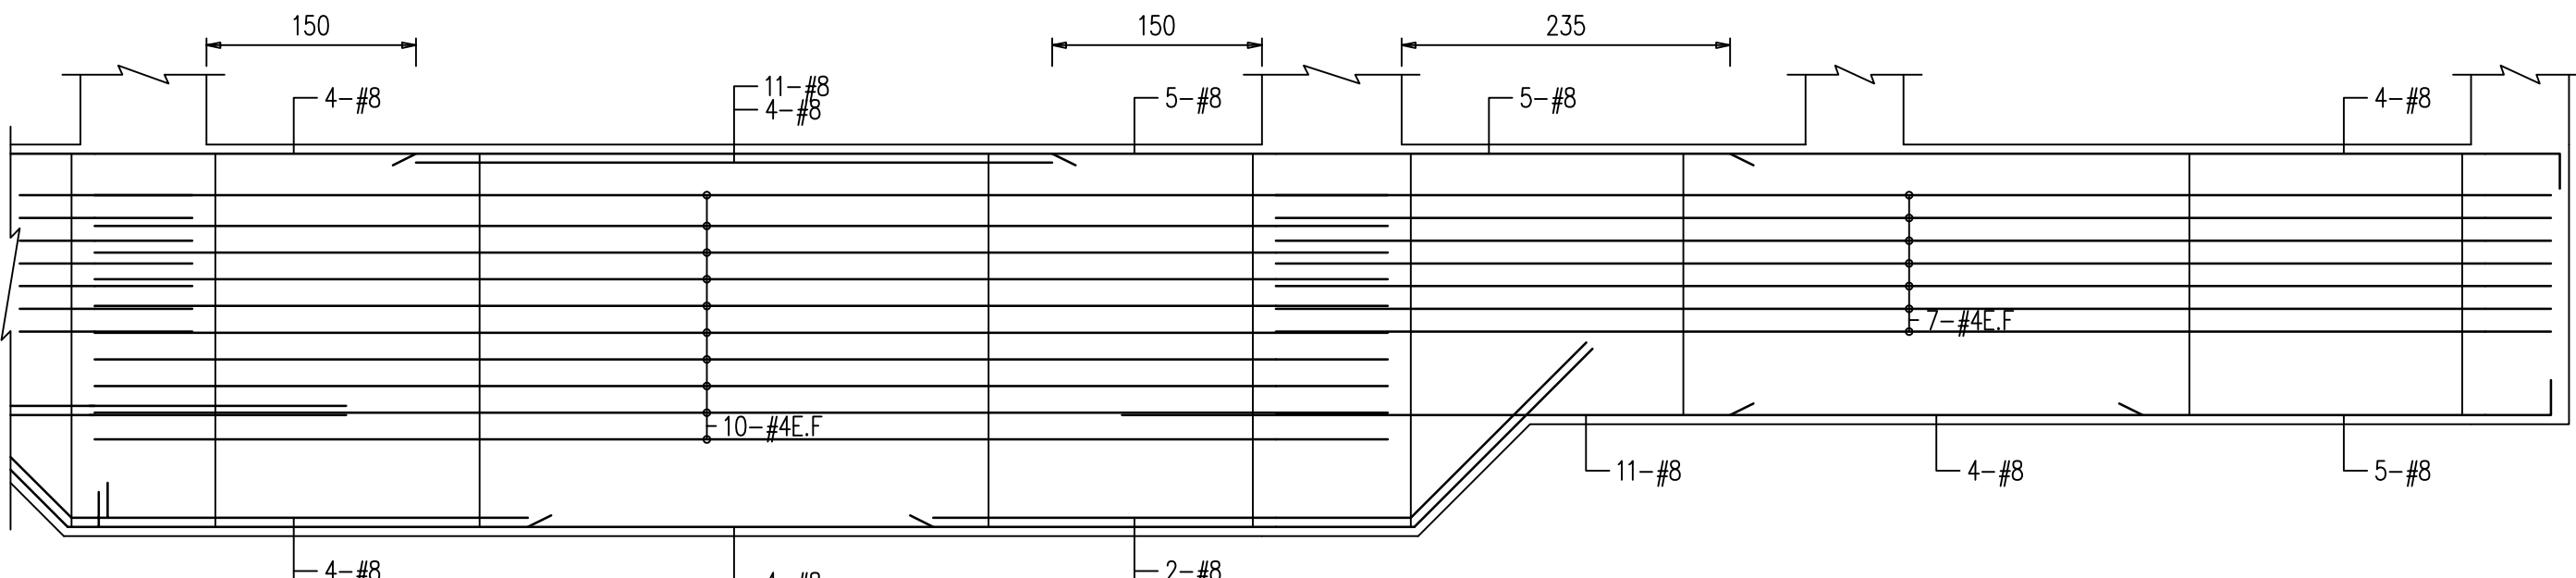

FB11(70X280)

FB11A(70X200)

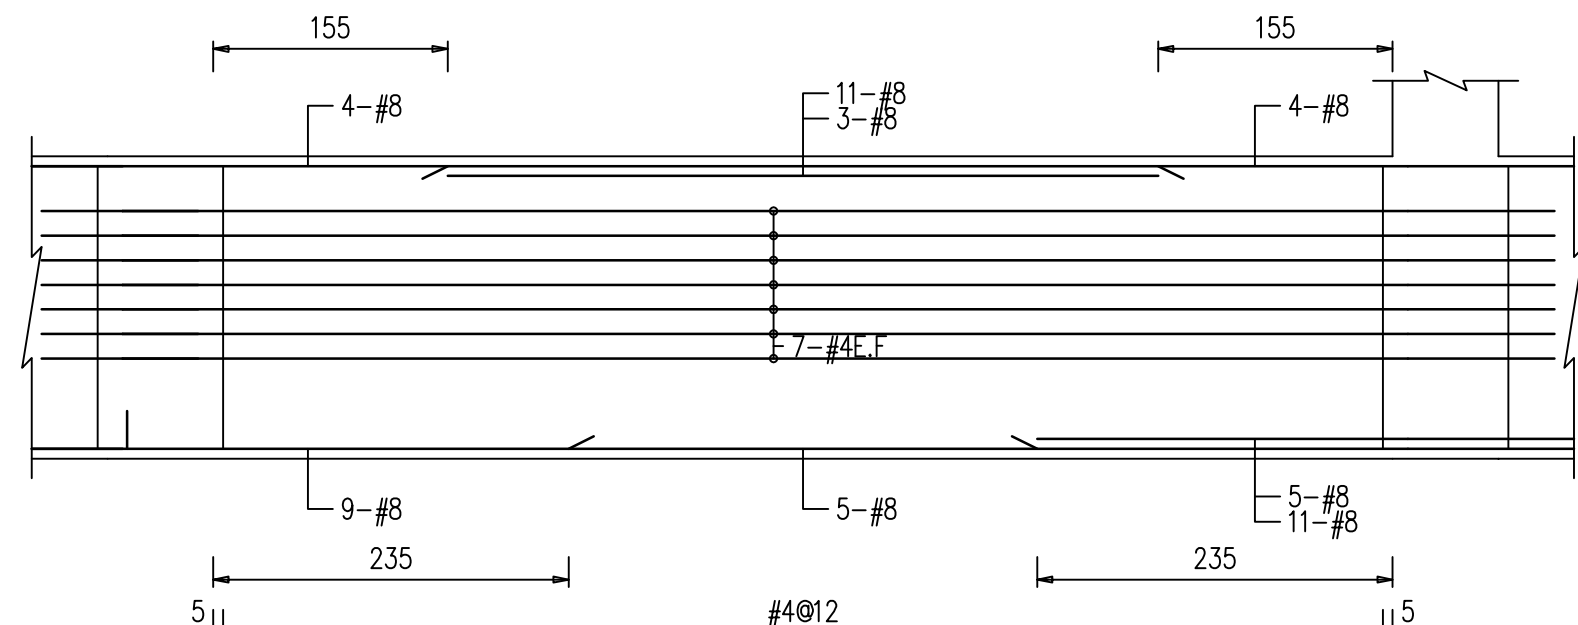

FB11B(70X200)



LC2 ARCHITECTS & PLANNERS

劉錦鐘建築師事務所
餘白室內設計研究室

242 新北市新莊區中華路二段84號1樓
TEL : (02)2998-3566 FAX : (02)2998-1536
E-mail : ja.lc2ail@gmail.com

業主 / CLIENT	
新竹市警察局	
工程名稱 / PROJECT	
新竹市警察局第二分局 埔頂派出所辦公廳舍新建工程	
工 程 顧 問	
結構	周泉盛結構技師事務所
機電	永森電機技師事務所
空調	泓發空調技師事務所
水保	固德水利技師事務所
弱電	潤澤智慧科技有限公司
消防	華鳳股份有限公司

說明 / DESCRIPTION





圖面名稱 / DRAWING TITLE


地梁配筋圖

比例尺 SCALE	
繪圖 DRAWN BY	
設計 DESIGNED BY	
核對 CHECKED BY	
核准 APPROVED BY	
業務號碼 JOB NO.	1328_V0
圖號 DRAW NO.	張號 SHEET NO.

S2
02

簽證欄 / SIGNATURE

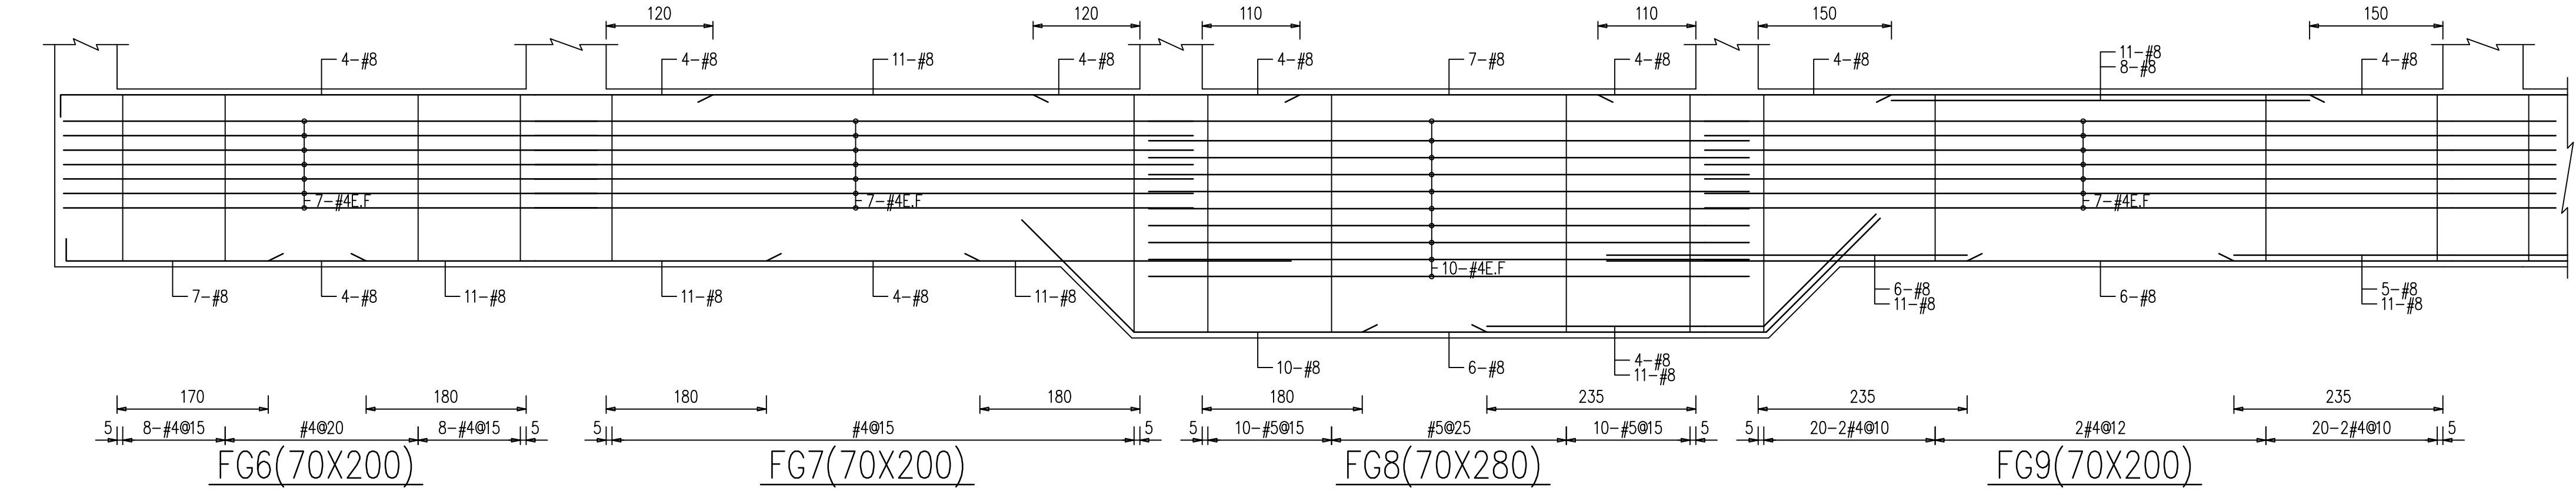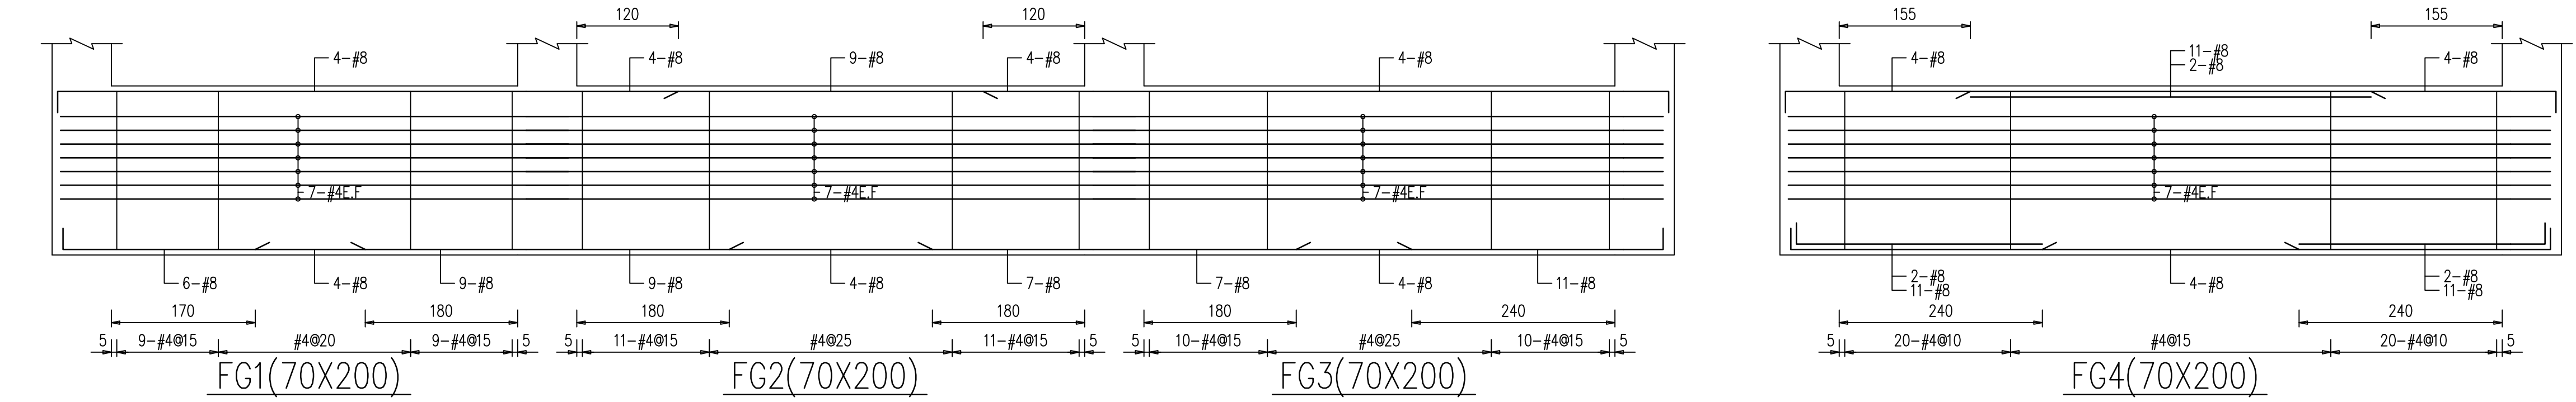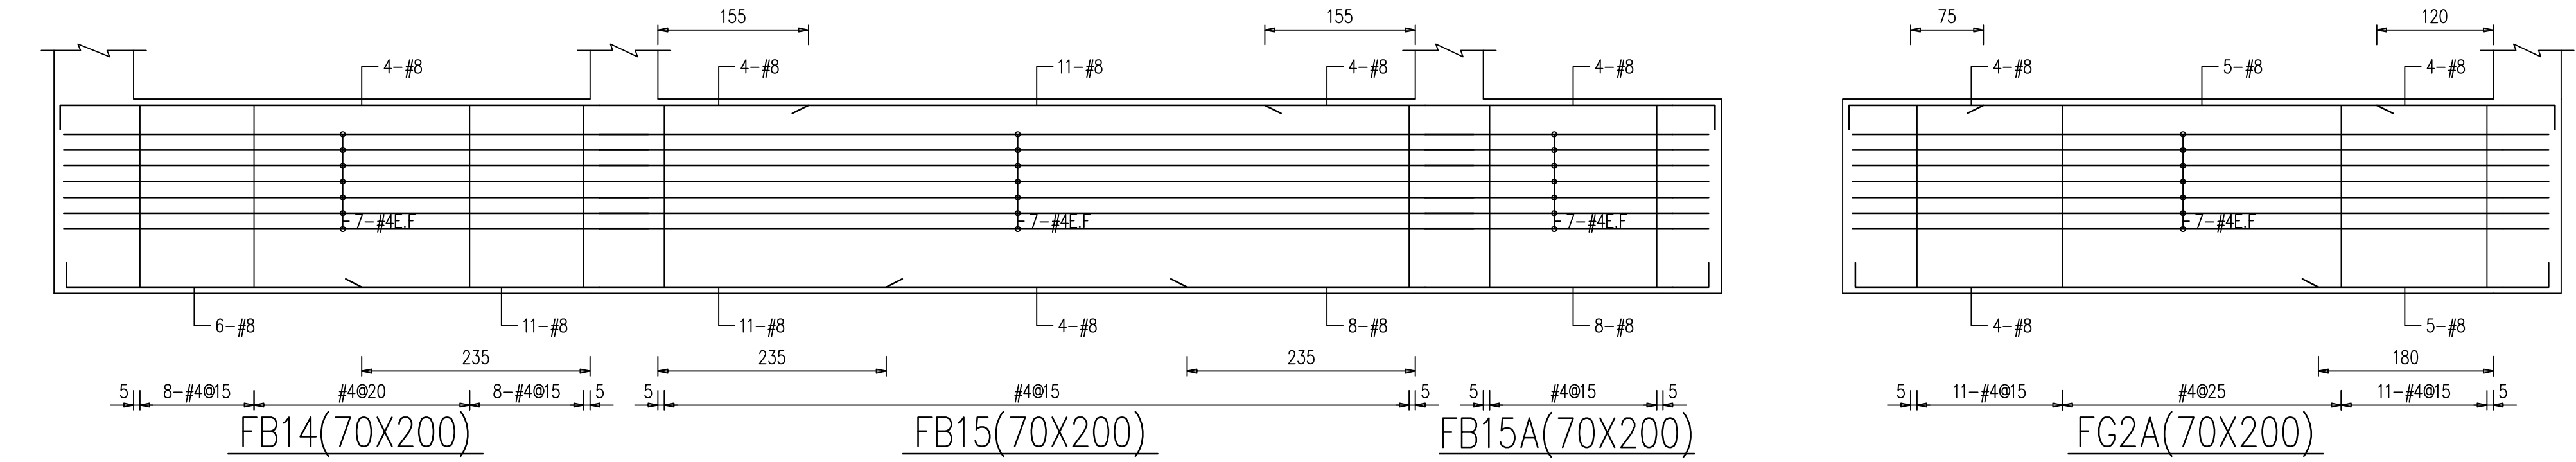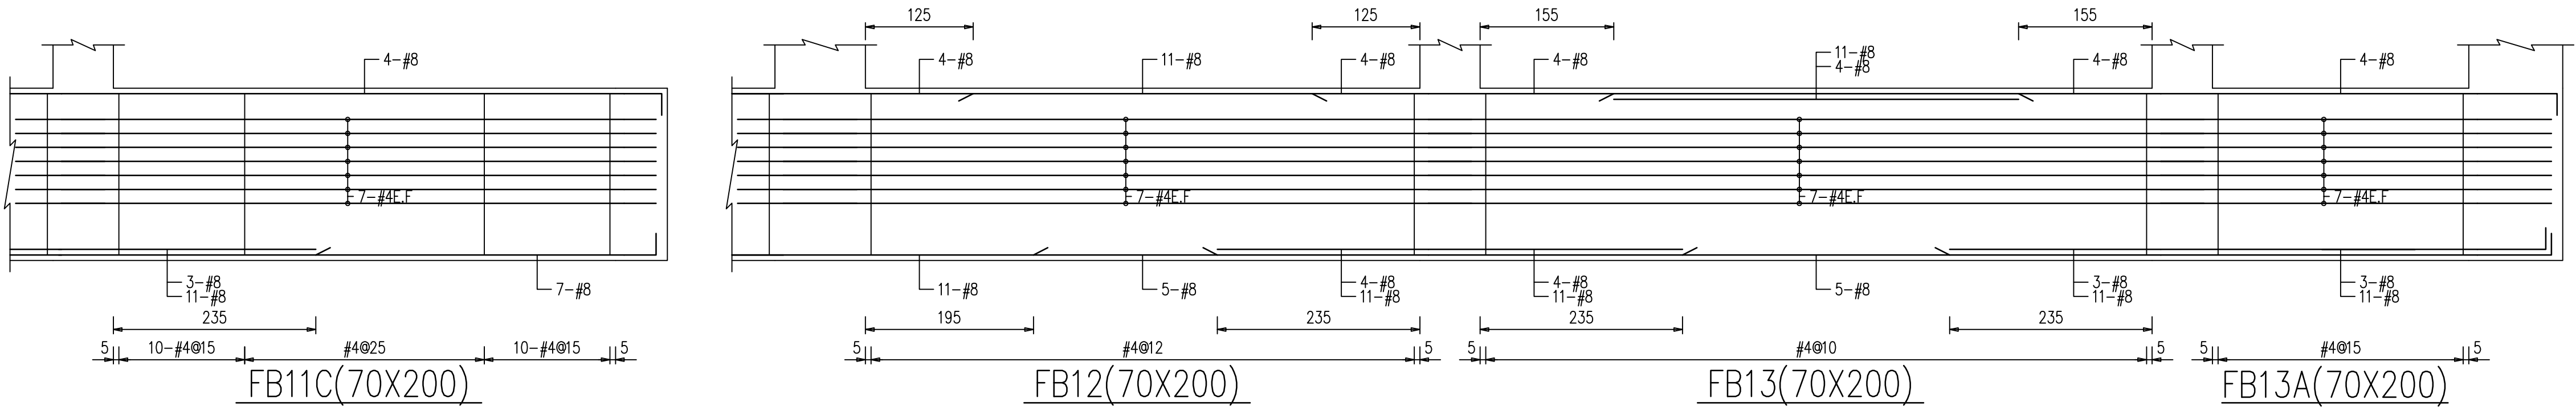

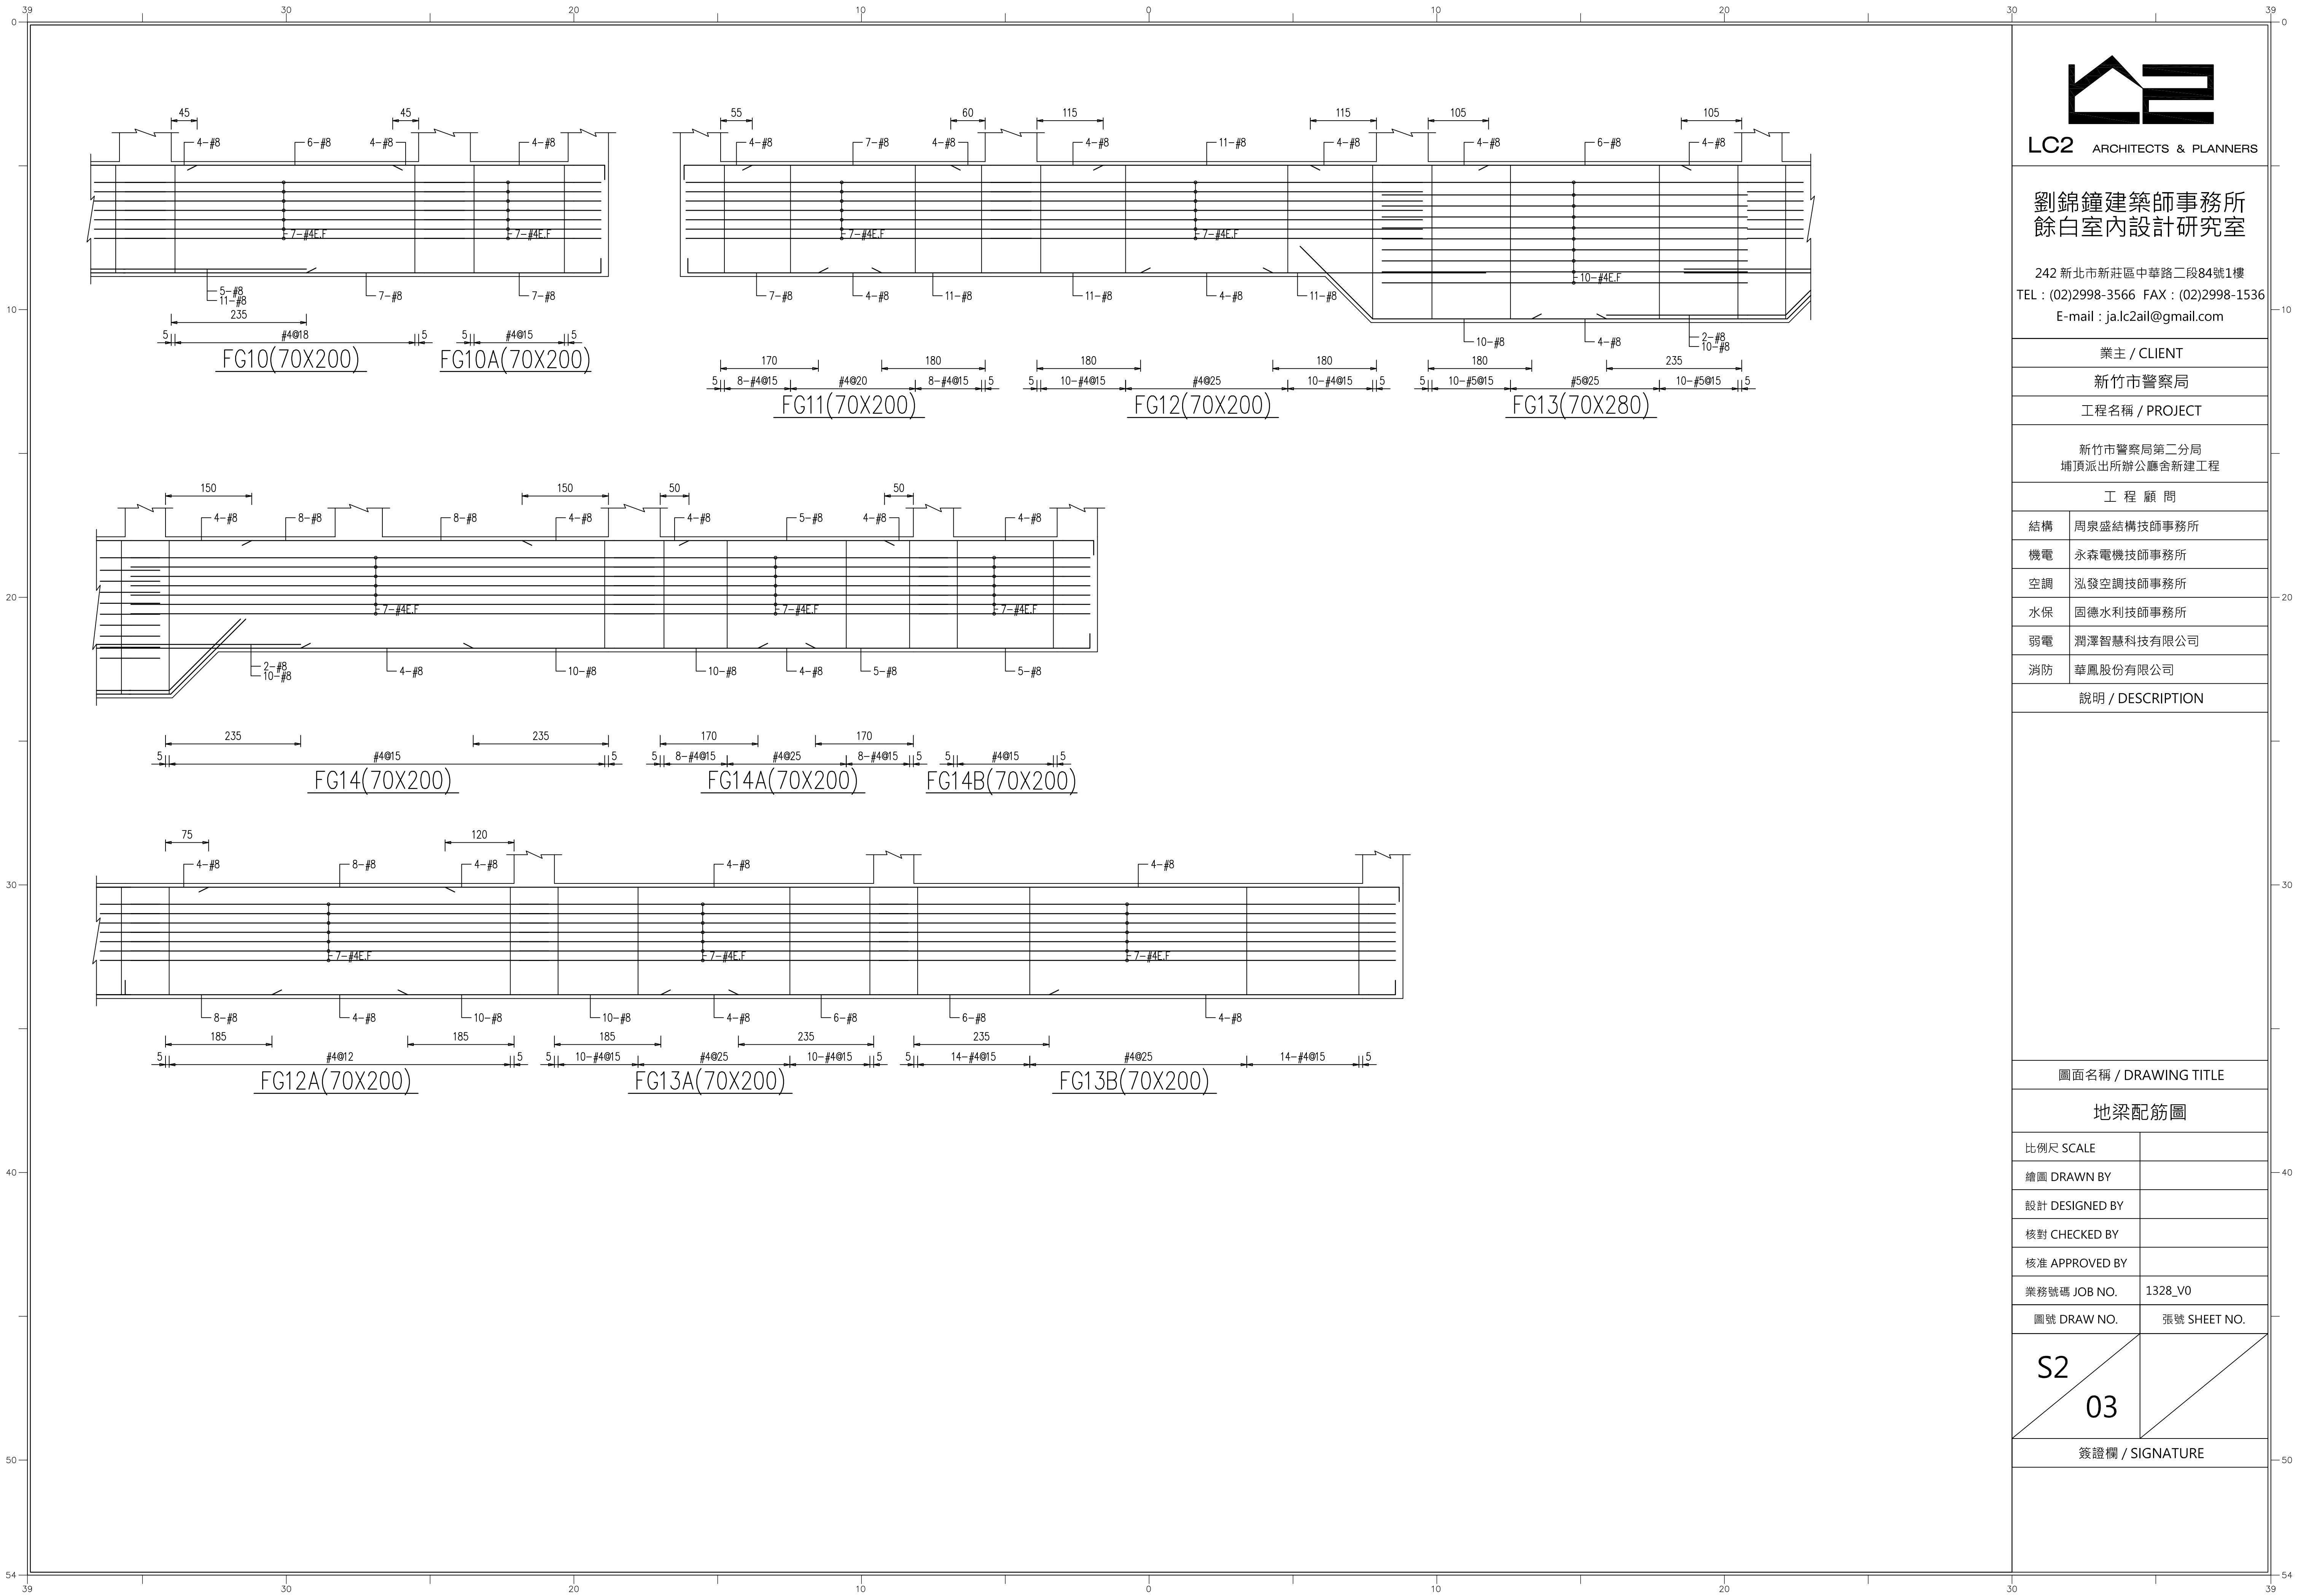

LC2 ARCHITECTS & PLANNERS

劉錦鐘建築師事務所
餘白室內設計研究室

242 新北市新莊區中華路二段84號1樓
TEL : (02)2998-3566 FAX : (02)2998-1536
E-mail : ja.lc2ail@gmail.com

業主 / CLIENT

新竹市警察局

工程名稱 / PROJECT

新竹市警察局第二分局
埔頂派出所辦公廳舍新建工程

工 程 顧 問

結構 周泉盛結構技師事務所

機電 永森電機技師事務所

空調 泓發空調技師事務所

水保 固德水利技師事務所

弱電 潤澤智慧科技有限公司

消防 華鳳股份有限公司

說明 / DESCRIPTION

圖面名稱 / DRAWING TITLE

地梁配筋圖

比例尺 SCALE

繪圖 DRAWN BY

設計 DESIGNED BY

核對 CHECKED BY

核准 APPROVED BY

業務號碼 JOB NO. 1328_V0

圖號 DRAW NO. 張號 SHEET NO.

S2
03

簽證欄 / SIGNATURE



LC2 ARCHITECTS & PLANNERS

劉錦鐘建築師事務所
餘白室內設計研究室

242 新北市新莊區中華路二段84號1樓
TEL : (02)2998-3566 FAX : (02)2998-1536
E-mail : ja.lc2ail@gmail.com

業主 / CLIENT	
新竹市警察局	
工程名稱 / PROJECT	
新竹市警察局第二分局 埔頂派出所辦公廳舍新建工程	
工 程 顧 問	
結構	周泉盛結構技師事務所
機電	永森電機技師事務所
空調	泓發空調技師事務所
水保	固德水利技師事務所
弱電	潤澤智慧科技有限公司
消防	華鳳股份有限公司

說明 / DESCRIPTION






圖面名稱 / DRAWING TITLE

地梁配筋圖

比例尺 SCALE	
繪圖 DRAWN BY	
設計 DESIGNED BY	
核對 CHECKED BY	
核准 APPROVED BY	
業務號碼 JOB NO.	1328_V0
圖號 DRAW NO.	張號 SHEET NO.

S2
04

簽證欄 / SIGNATURE

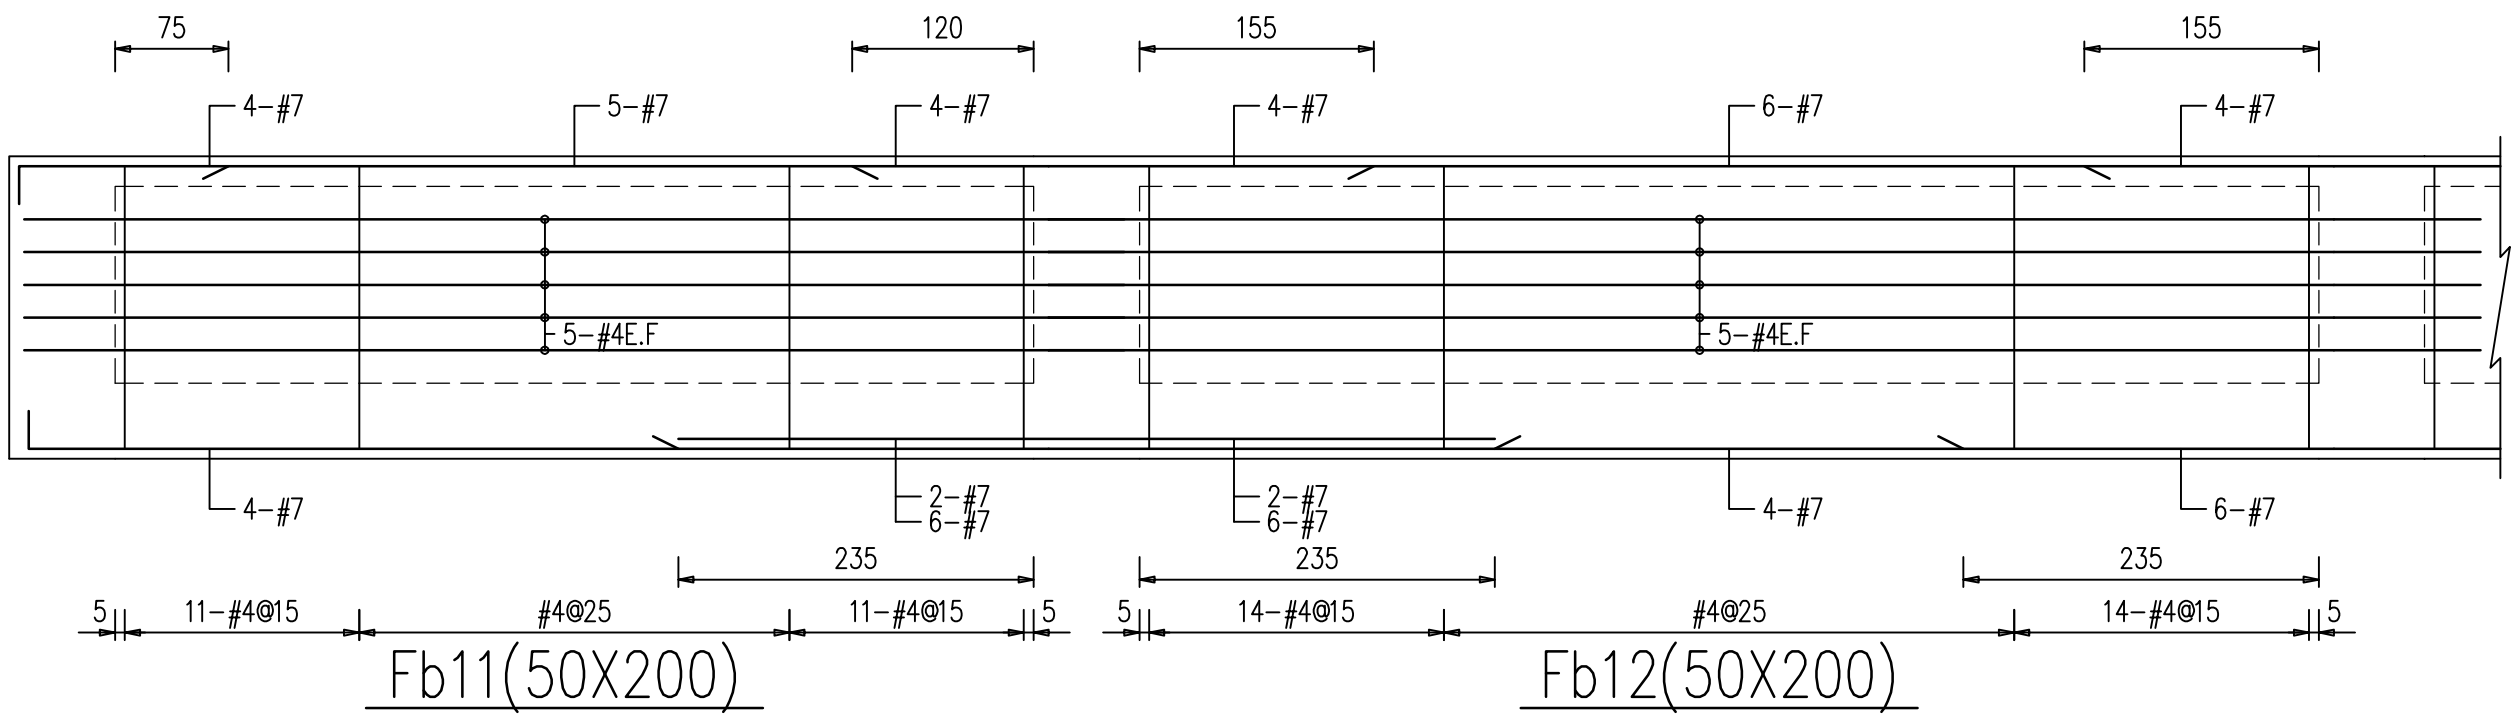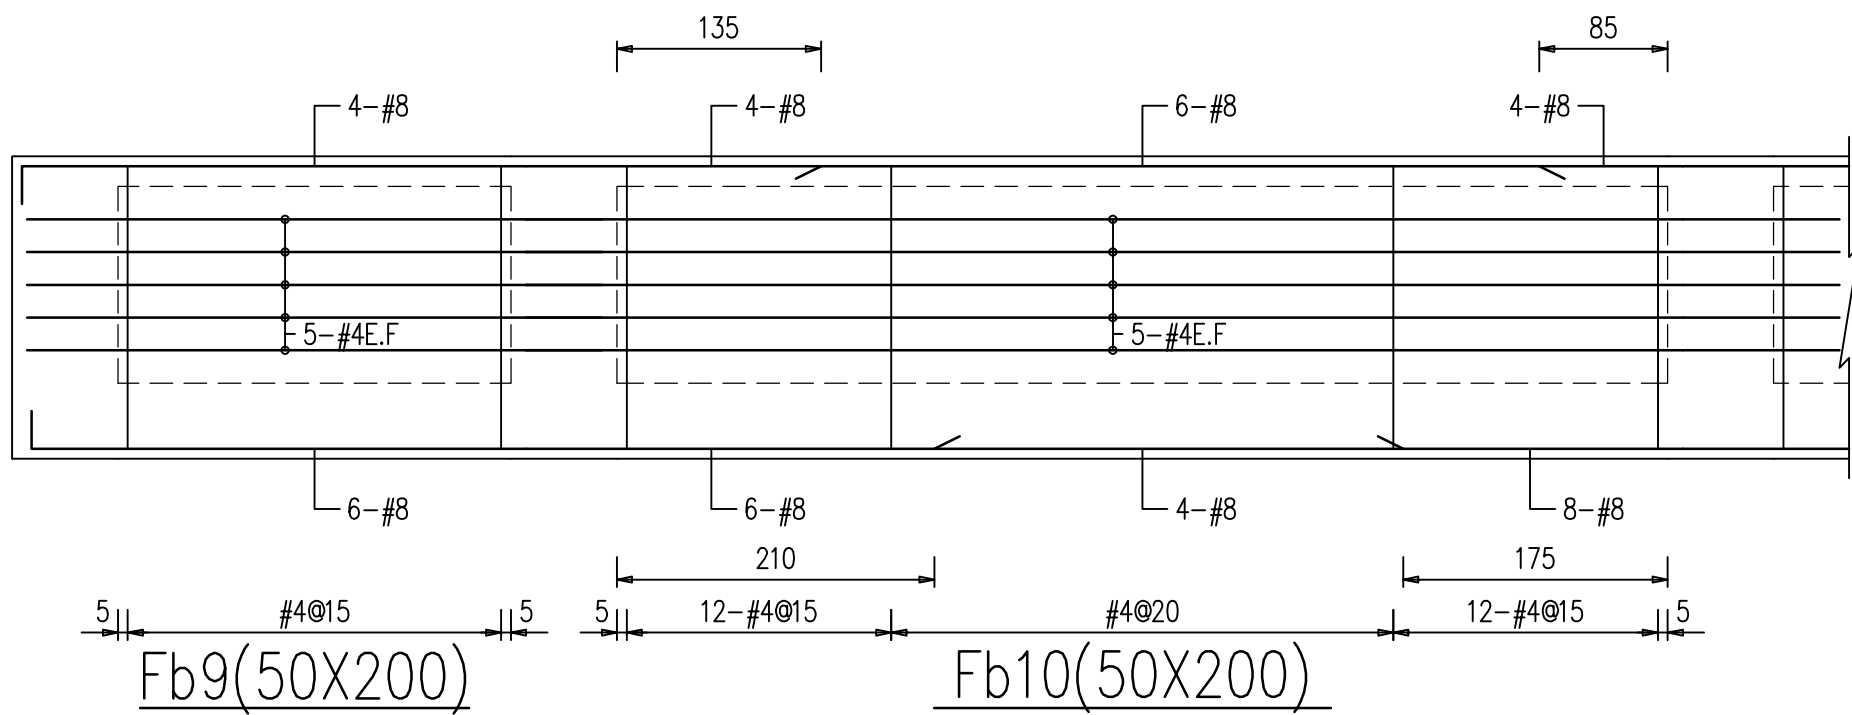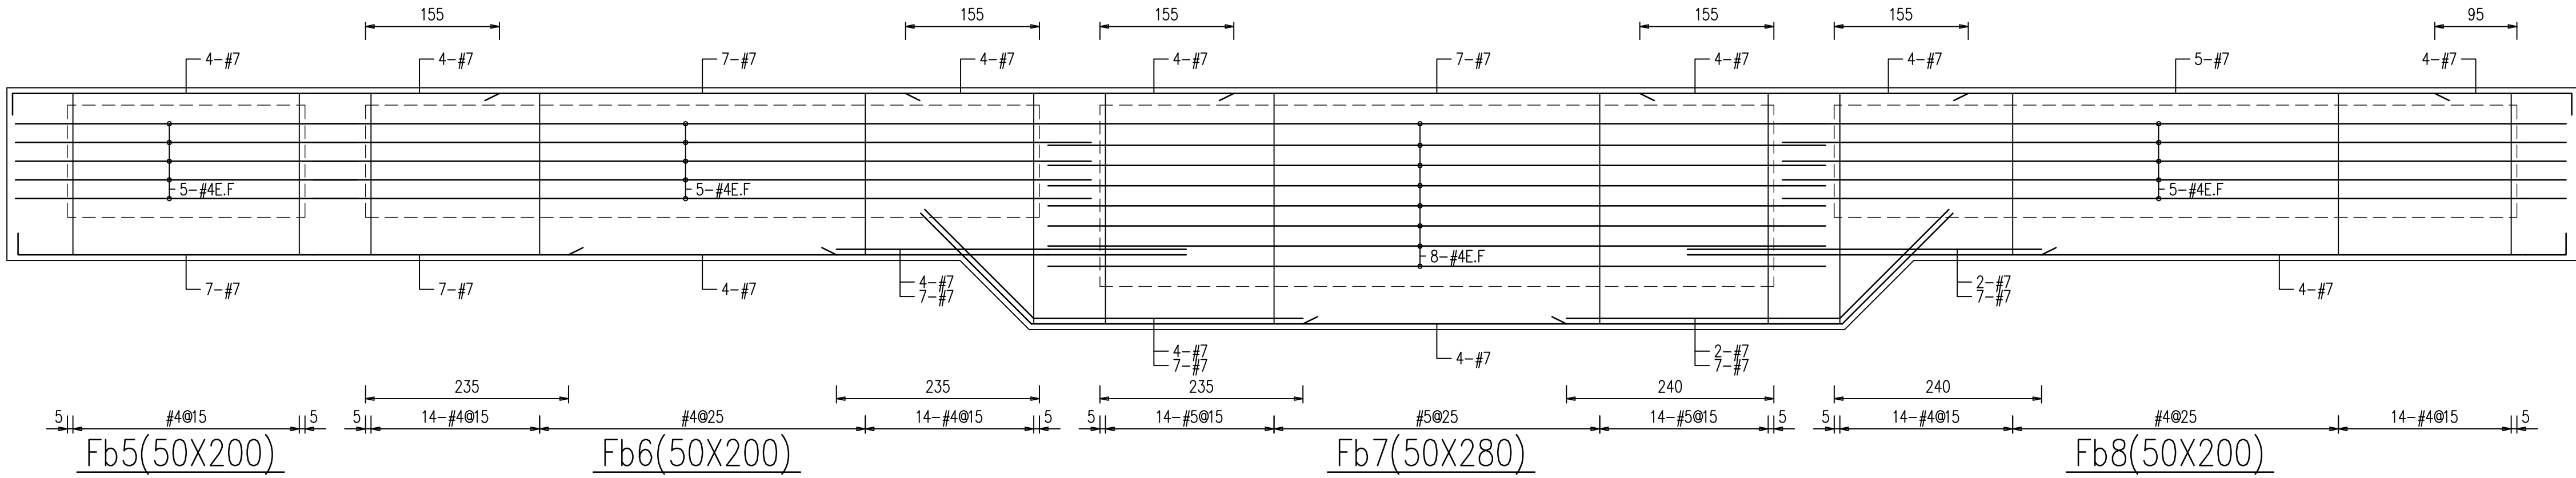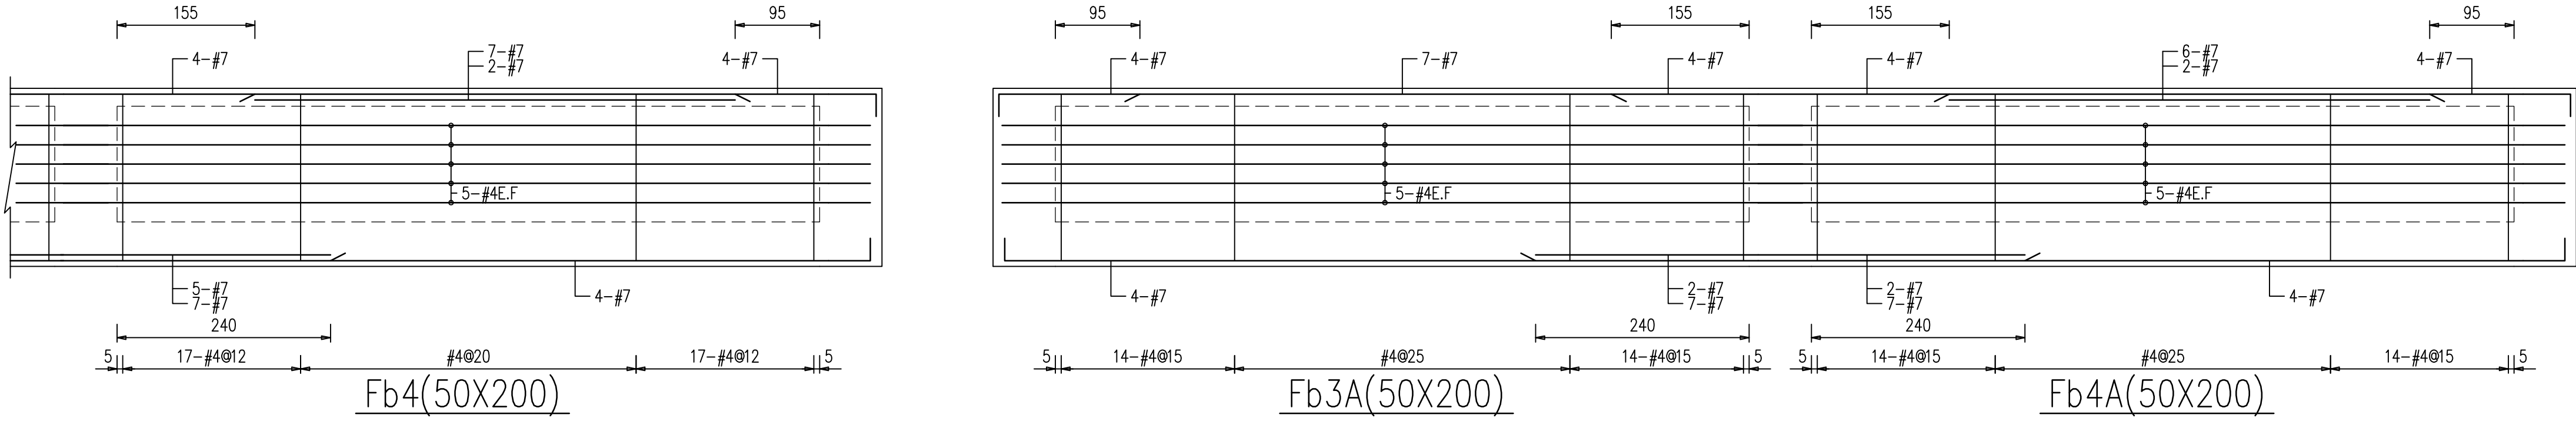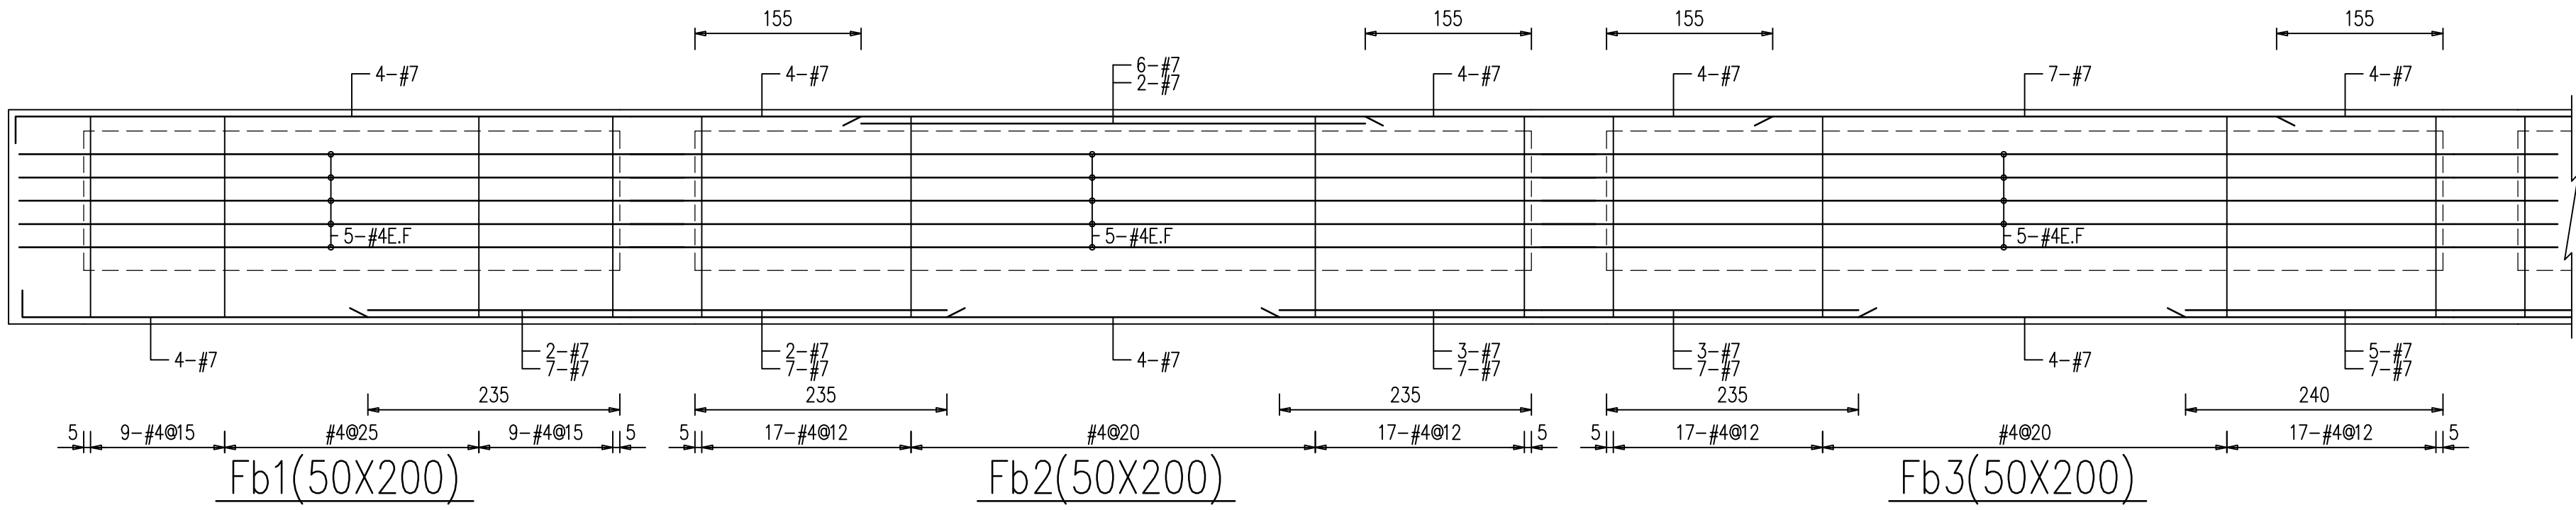



LC2 ARCHITECTS & PLANNERS

劉錦鐘建築師事務所
餘白室內設計研究室

242 新北市新莊區中華路二段84號1樓
TEL : (02)2998-3566 FAX : (02)2998-1536
E-mail : ja.lc2ail@gmail.com

業主 / CLIENT

新竹市警察局

工程名稱 / PROJECT

新竹市警察局第二分局
埔頂派出所辦公廳舍新建工程

工 程 顧 問

結構	周泉盛結構技師事務所
機電	永森電機技師事務所
空調	泓發空調技師事務所
水保	固德水利技師事務所
弱電	潤澤智慧科技有限公司
消防	華鳳股份有限公司

說明 / DESCRIPTION

圖面名稱 / DRAWING TITLE

地梁配筋圖

比例尺 SCALE	
繪圖 DRAWN BY	
設計 DESIGNED BY	
核對 CHECKED BY	
核准 APPROVED BY	
業務號碼 JOB NO.	1328_V0
圖號 DRAW NO.	張號 SHEET NO.

S2
05

簽證欄 / SIGNATURE



LC2 ARCHITECTS & PLANNERS

劉錦鐘建築師事務所
餘白室內設計研究室

242 新北市新莊區中華路二段84號1樓
TEL : (02)2998-3566 FAX : (02)2998-1536
E-mail : ja.lc2ail@gmail.com

業主 / CLIENT	
新竹市警察局	
工程名稱 / PROJECT	
新竹市警察局第二分局 埔頂派出所辦公廳舍新建工程	
工 程 顧 問	
結構	周泉盛結構技師事務所
機電	永森電機技師事務所
空調	泓發空調技師事務所
水保	固德水利技師事務所
弱電	潤澤智慧科技有限公司
消防	華鳳股份有限公司

說明 / DESCRIPTION












圖面名稱 / DRAWING TITLE

大梁配筋圖

比例尺 SCALE	
繪圖 DRAWN BY	
設計 DESIGNED BY	
核對 CHECKED BY	
核准 APPROVED BY	
業務號碼 JOB NO.	1328_V0
圖號 DRAW NO.	張號 SHEET NO.

S2
06

簽證欄 / SIGNATURE

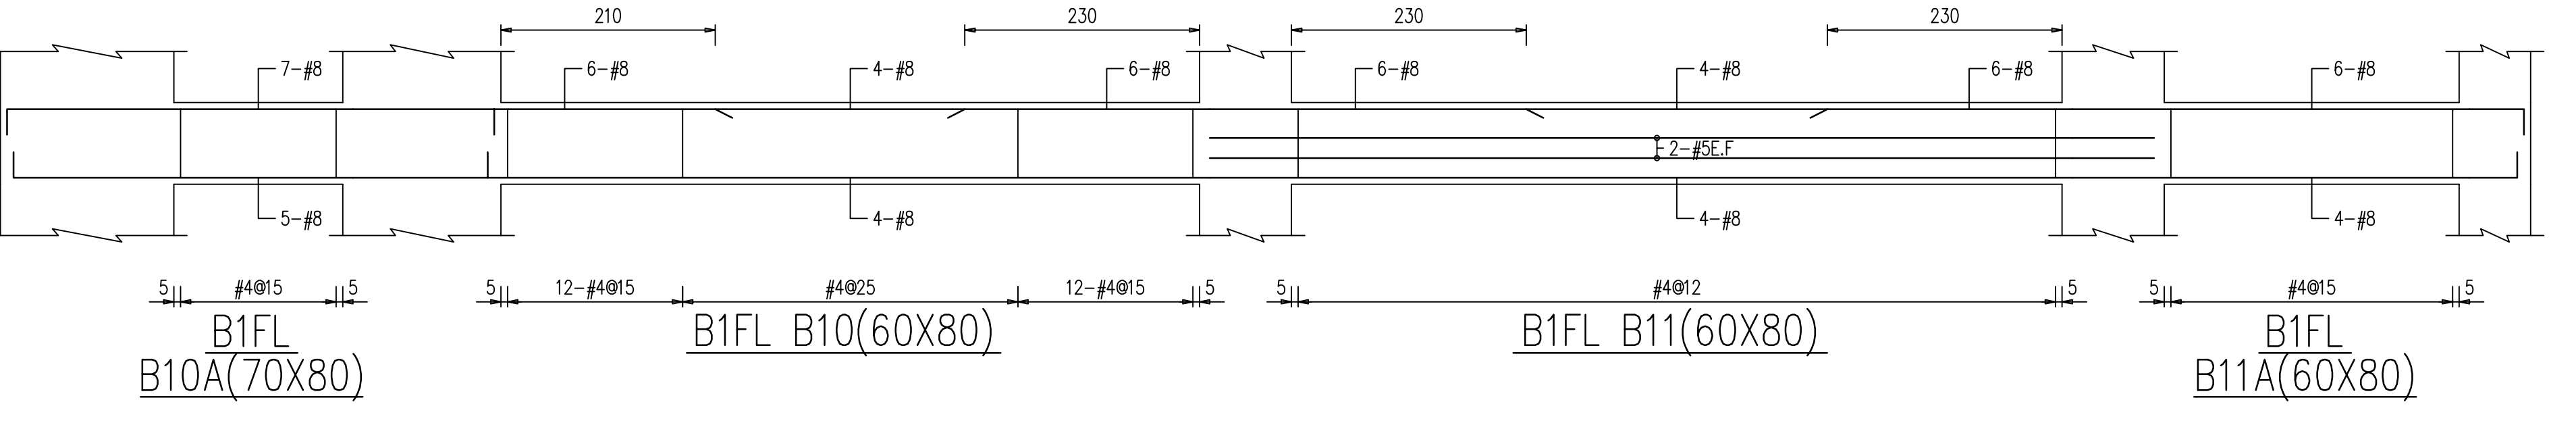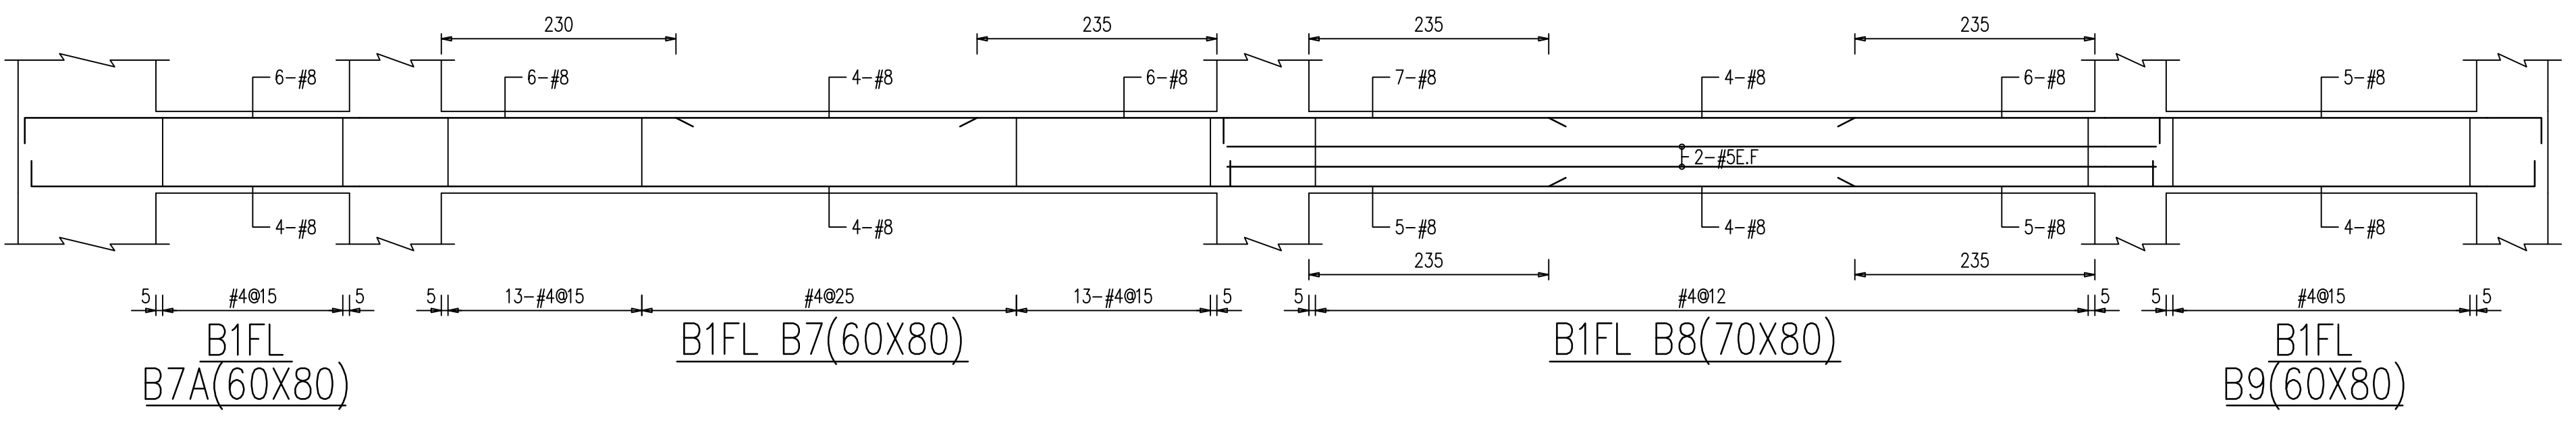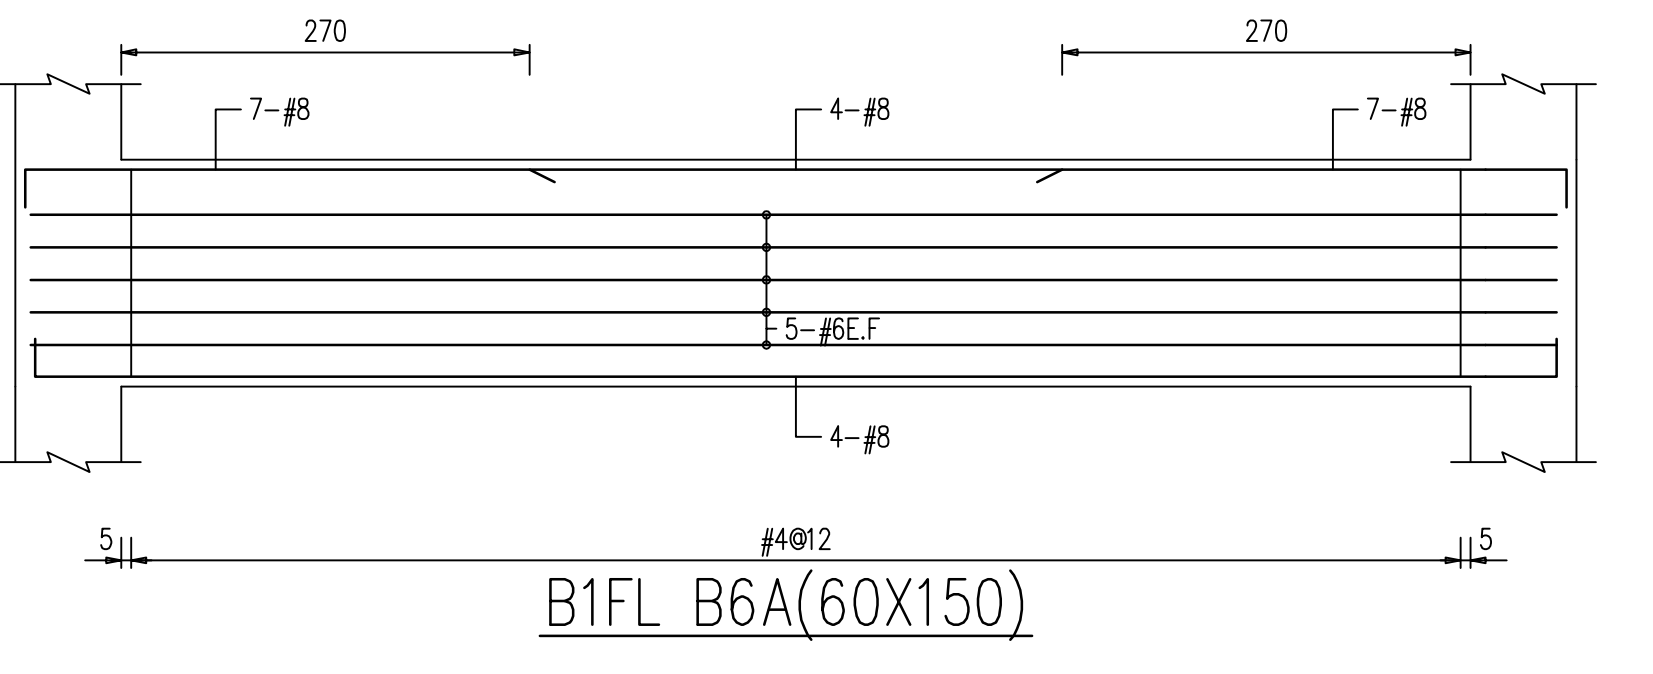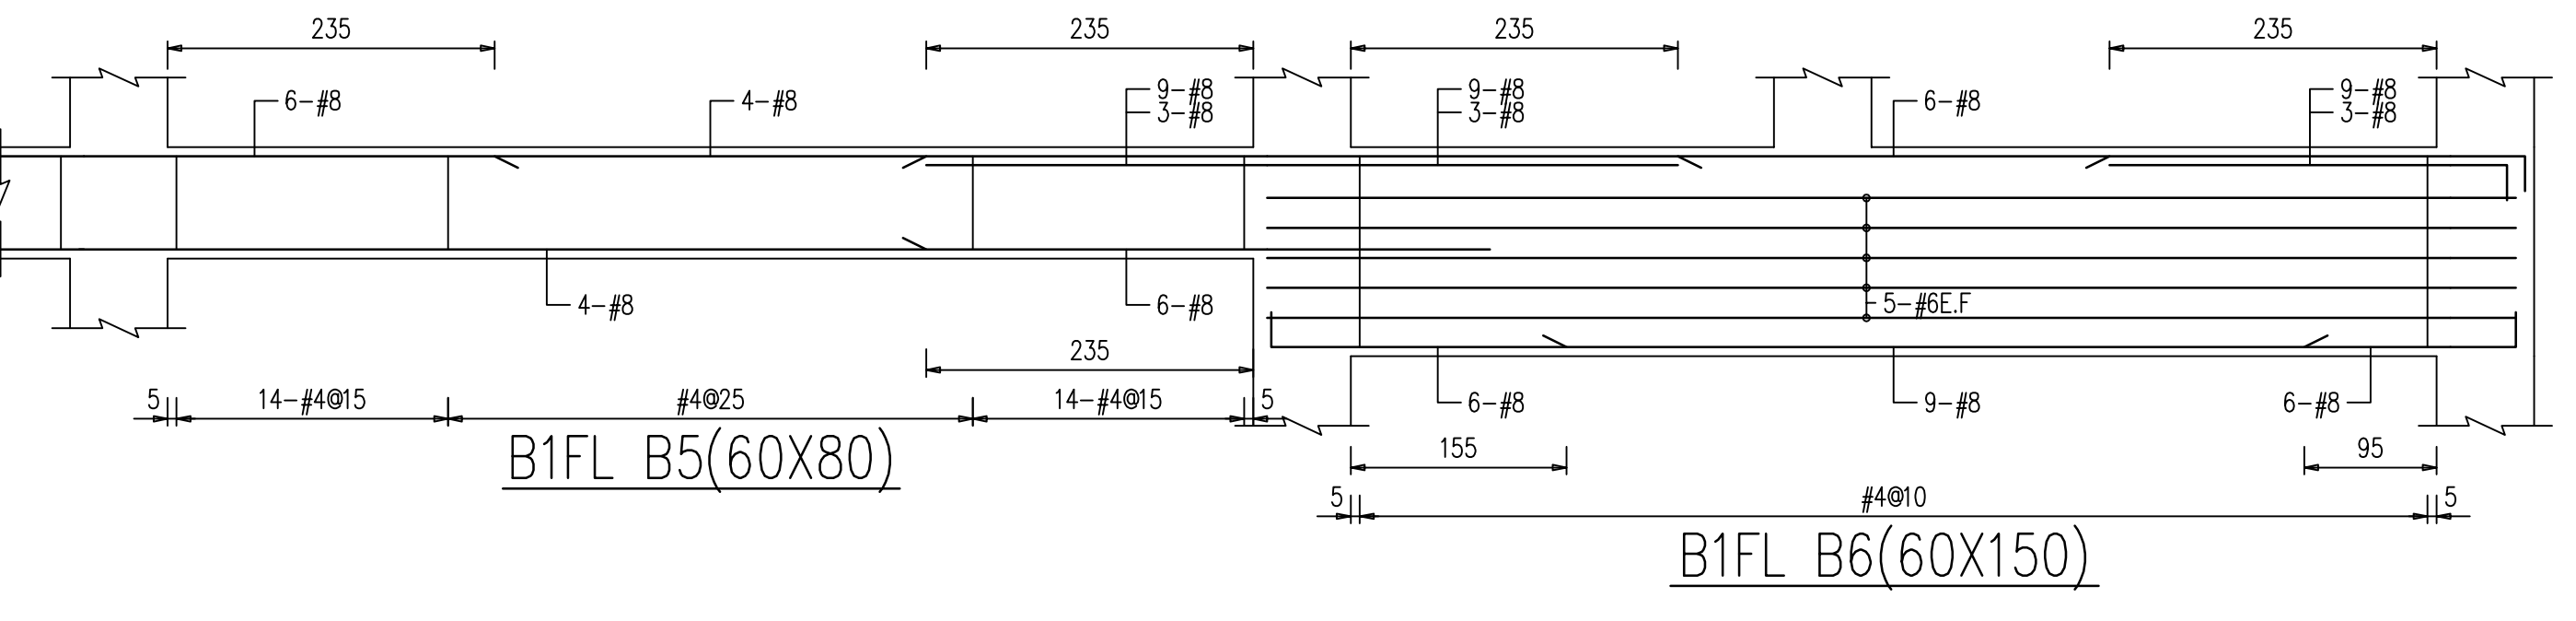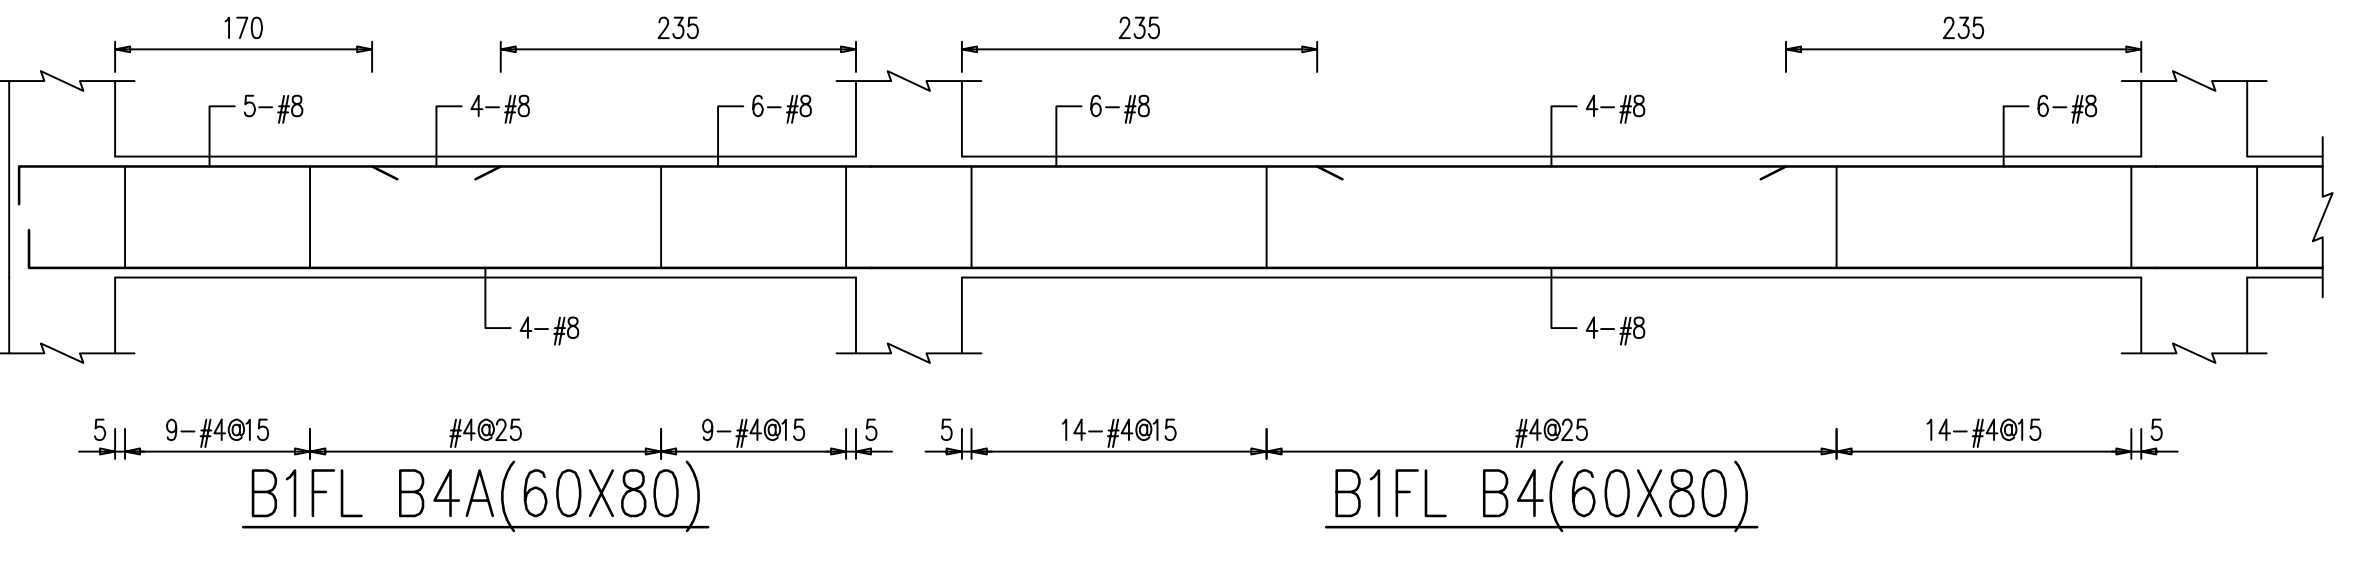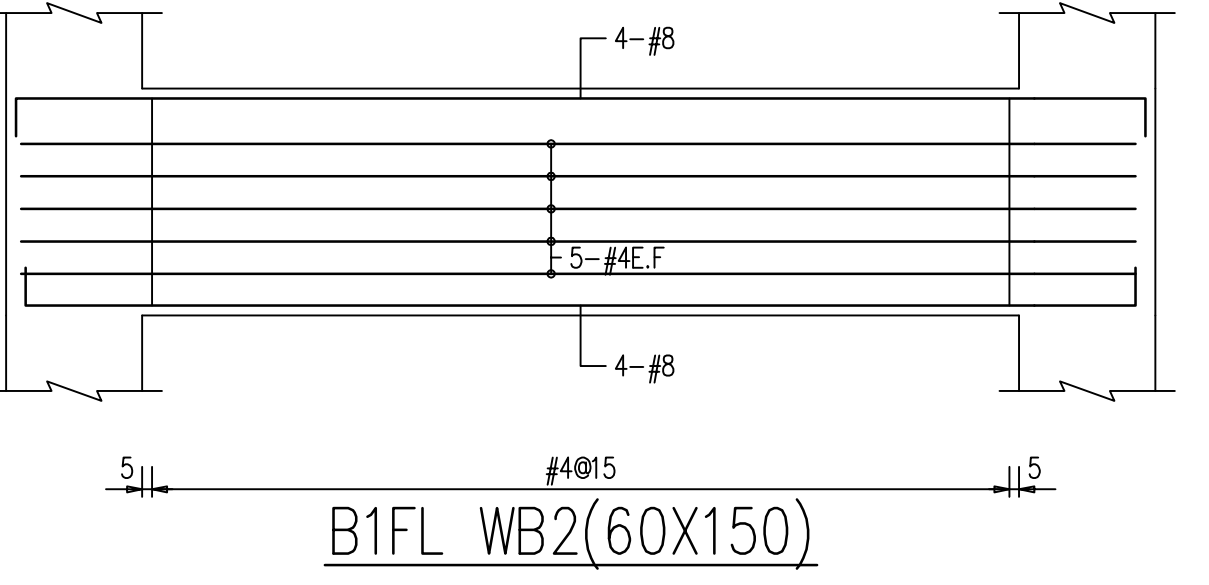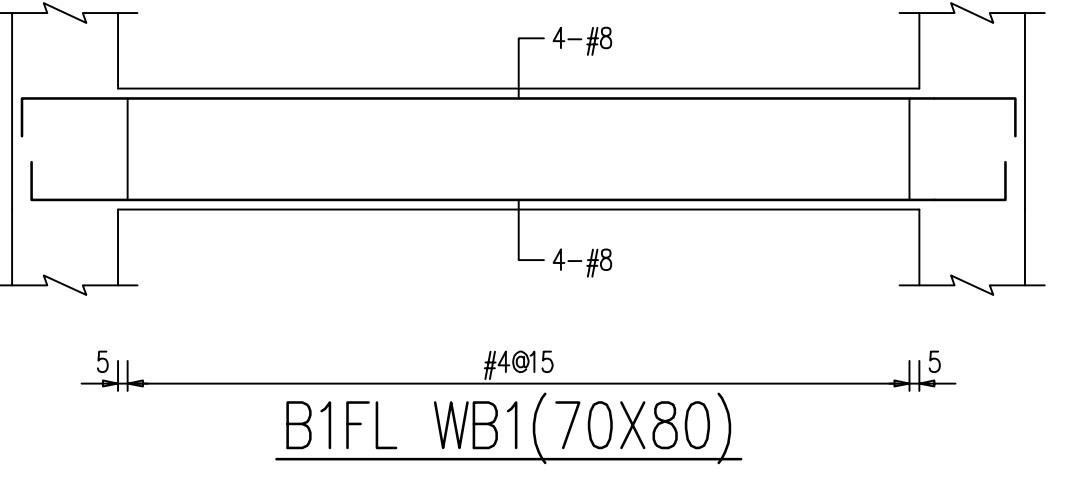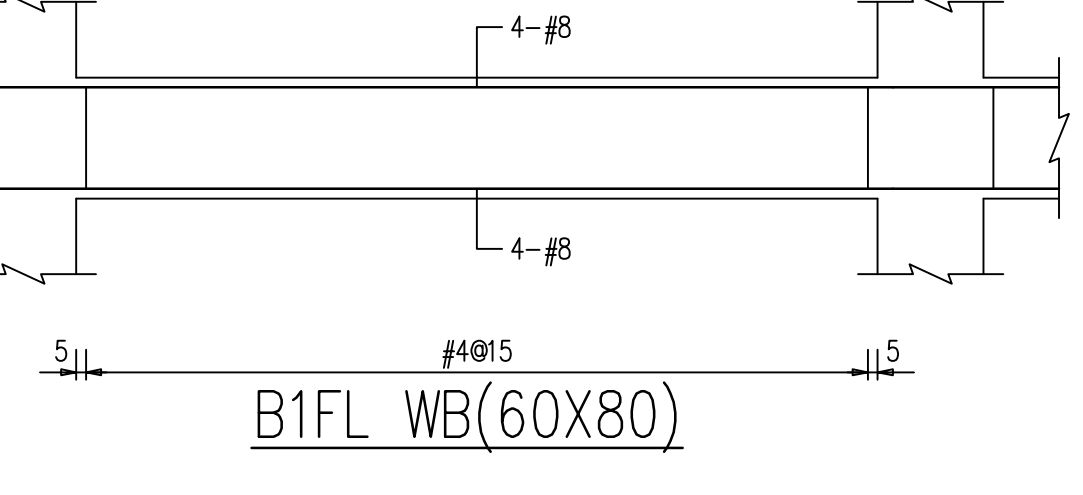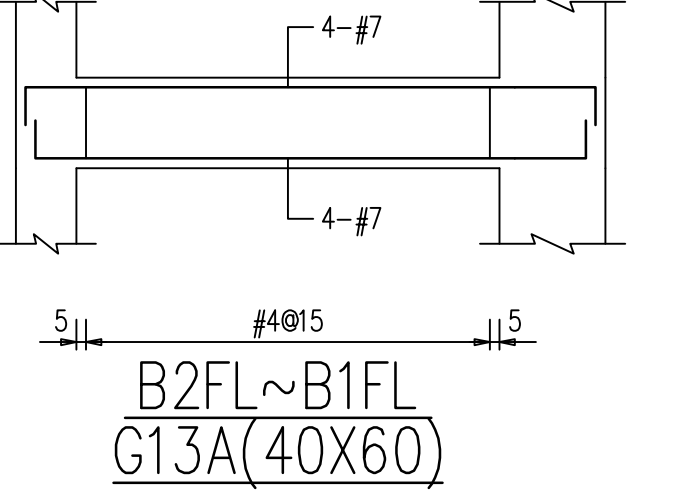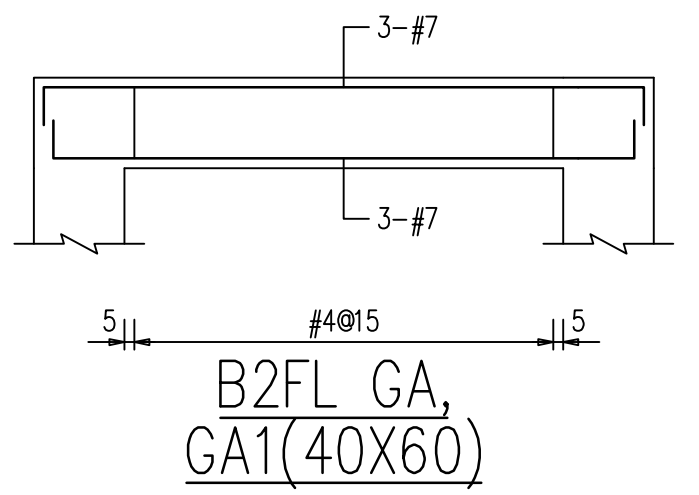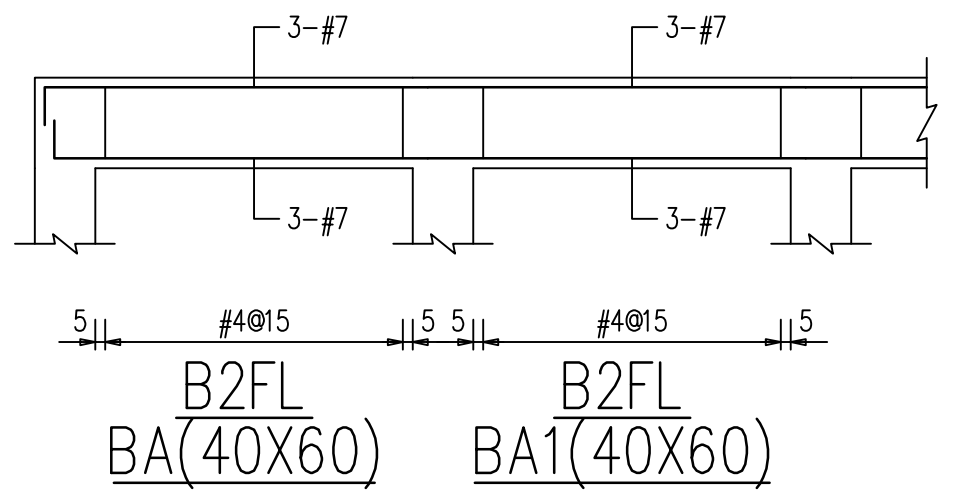



LC2 ARCHITECTS & PLANNERS

劉錦鐘建築師事務所
餘白室內設計研究室

242 新北市新莊區中華路二段84號1樓
TEL : (02)2998-3566 FAX : (02)2998-1536
E-mail : ja.lc2ail@gmail.com

業主 / CLIENT	
新竹市警察局	
工程名稱 / PROJECT	
新竹市警察局第二分局 埔頂派出所辦公廳舍新建工程	
工 程 顧 問	
結構	周泉盛結構技師事務所
機電	永森電機技師事務所
空調	泓發空調技師事務所
水保	固德水利技師事務所
弱電	潤澤智慧科技有限公司
消防	華鳳股份有限公司

說明 / DESCRIPTION



圖面名稱 / DRAWING TITLE

大梁配筋圖

比例尺 SCALE	
繪圖 DRAWN BY	
設計 DESIGNED BY	
核對 CHECKED BY	
核准 APPROVED BY	
業務號碼 JOB NO.	1328_V0
圖號 DRAW NO.	張號 SHEET NO.



S2
07

簽證欄 / SIGNATURE

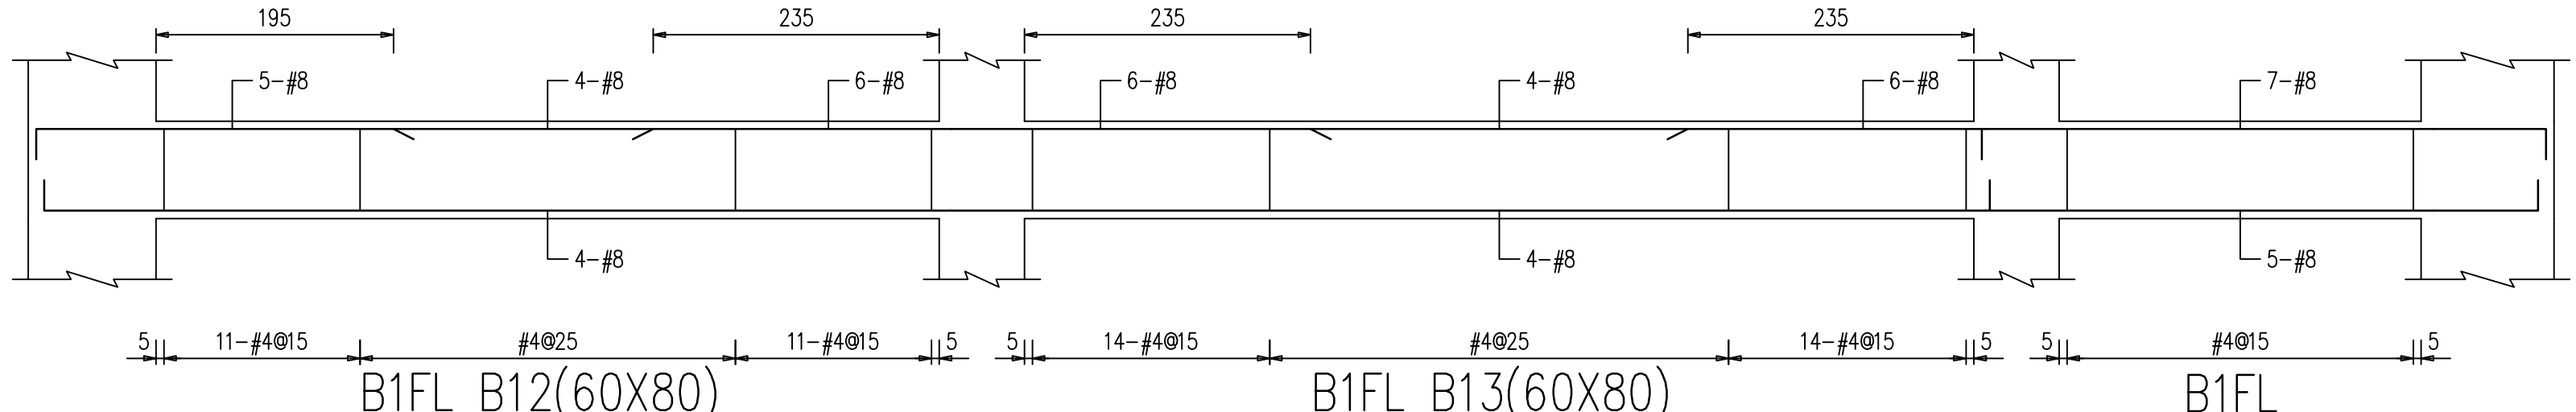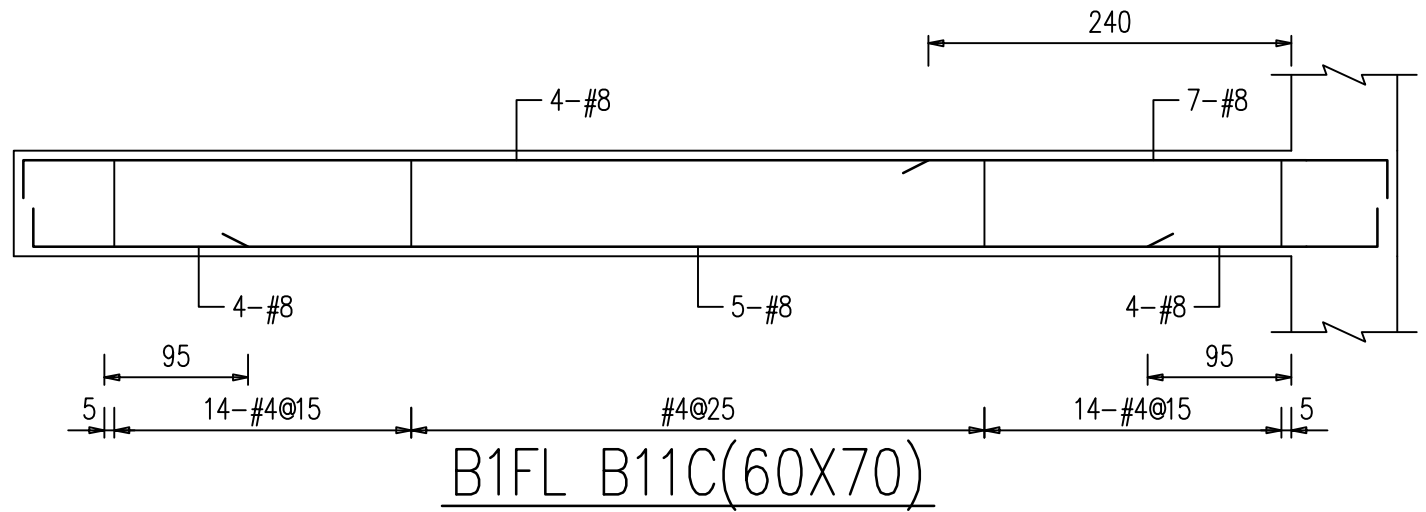



B1FL B13(60X80)

B1FL
B13A(70X80)

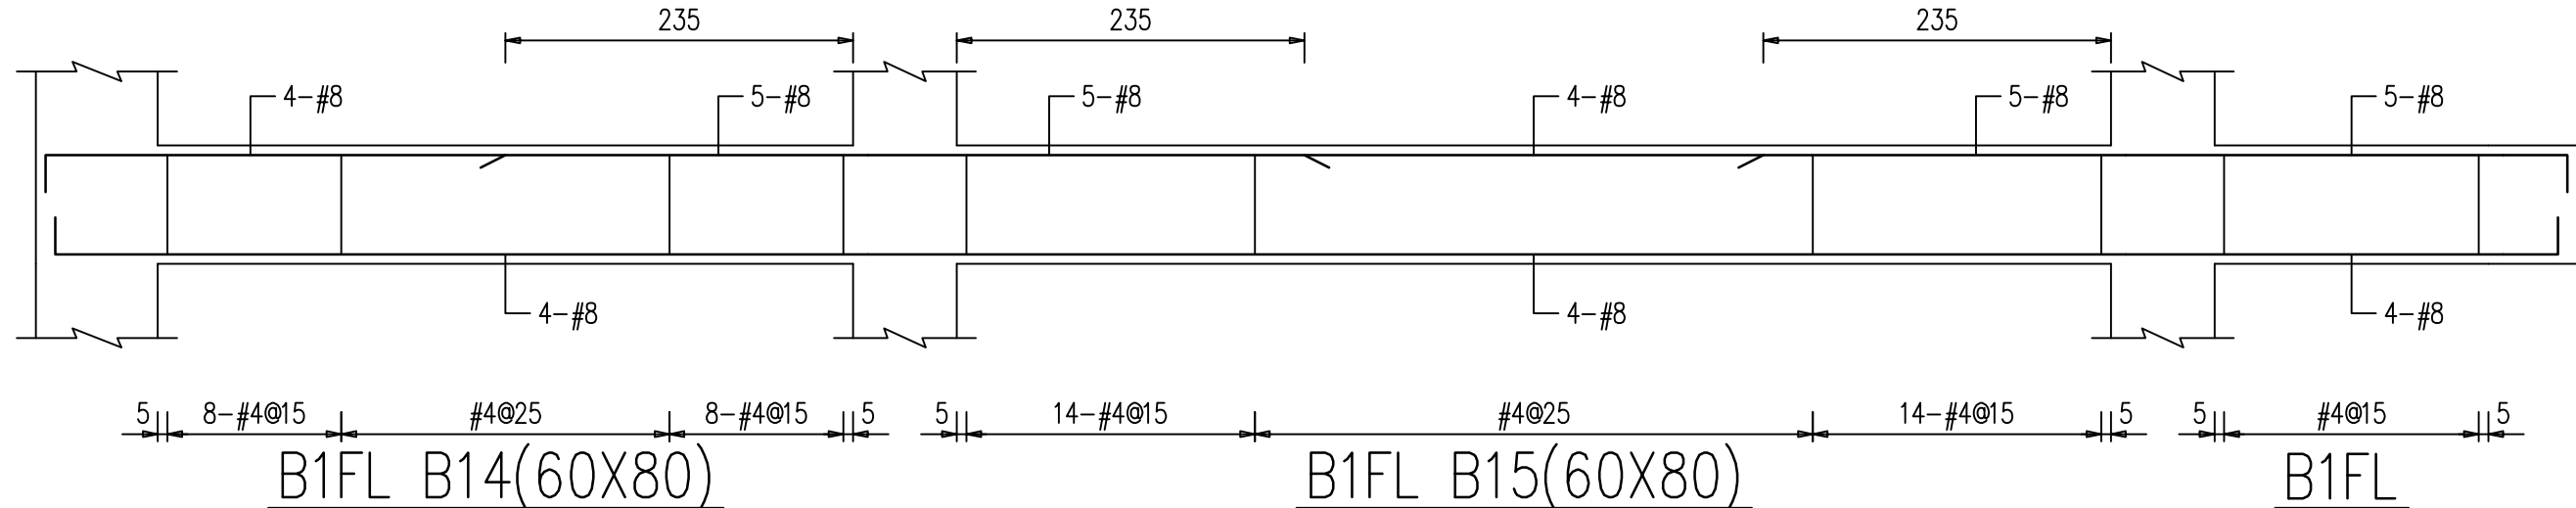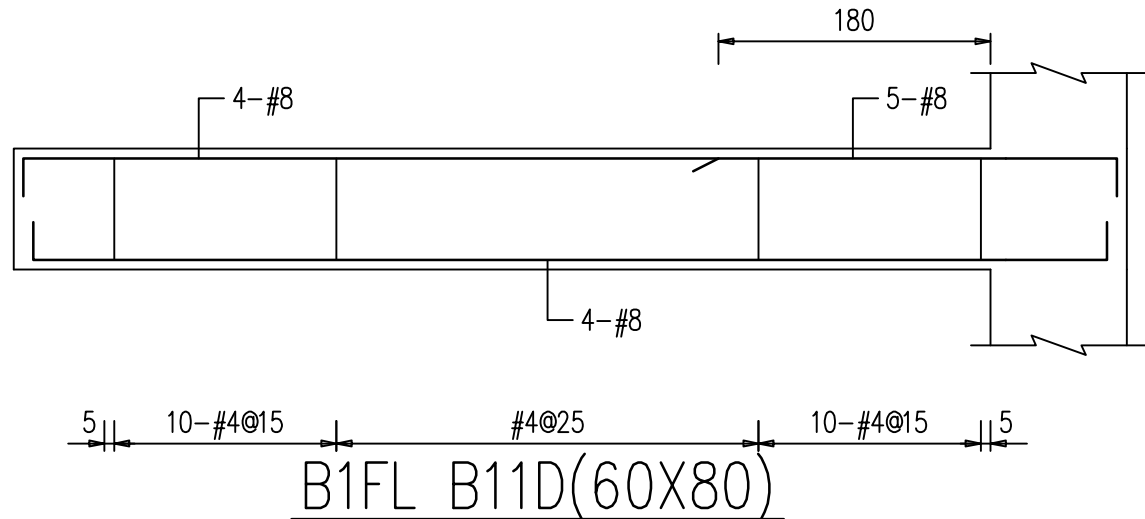



B1FL B15(60X80)

B1FL
B15A(60X80)

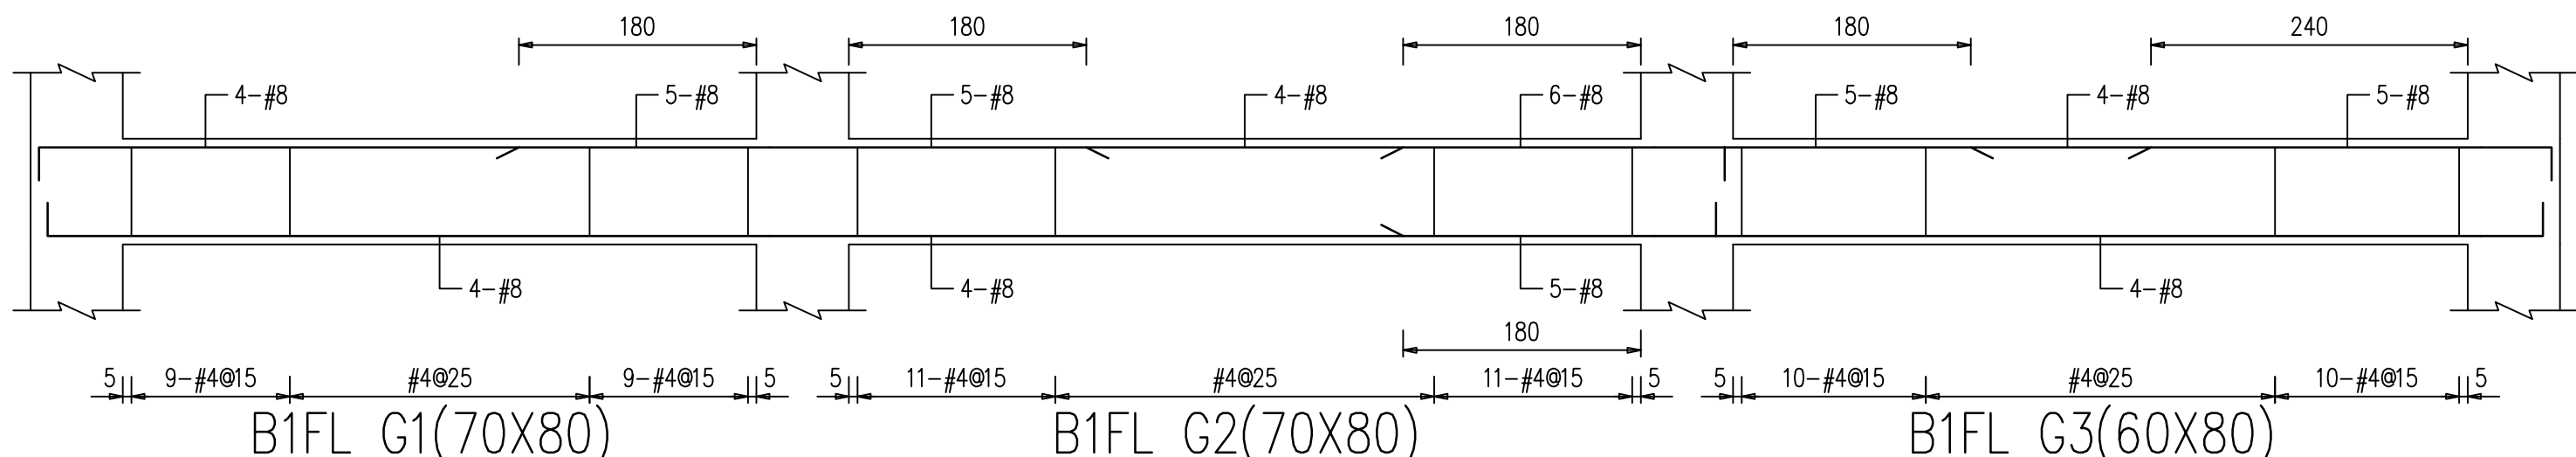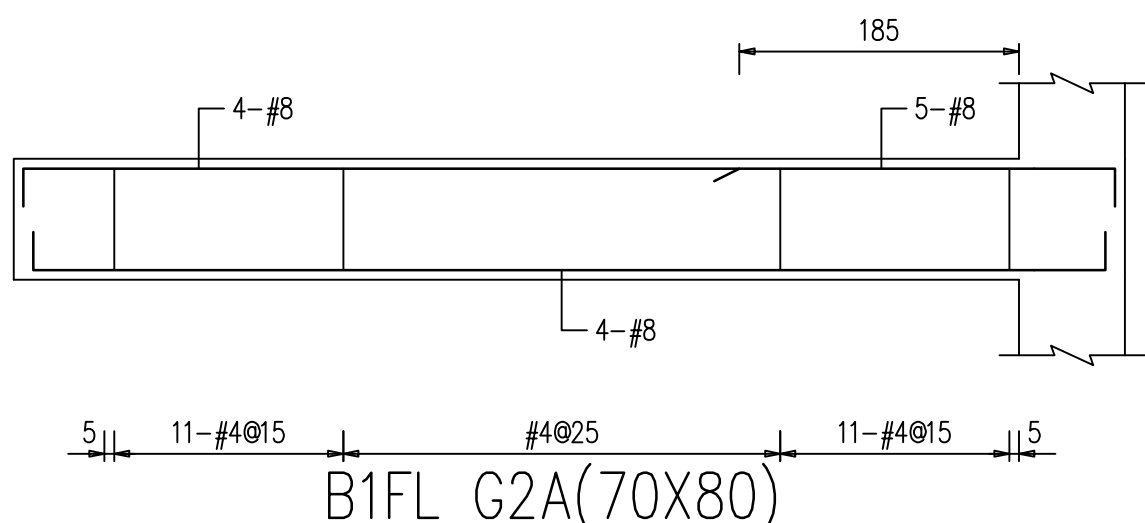

B1FL G2(70X80)


B1FL G3(60X80)

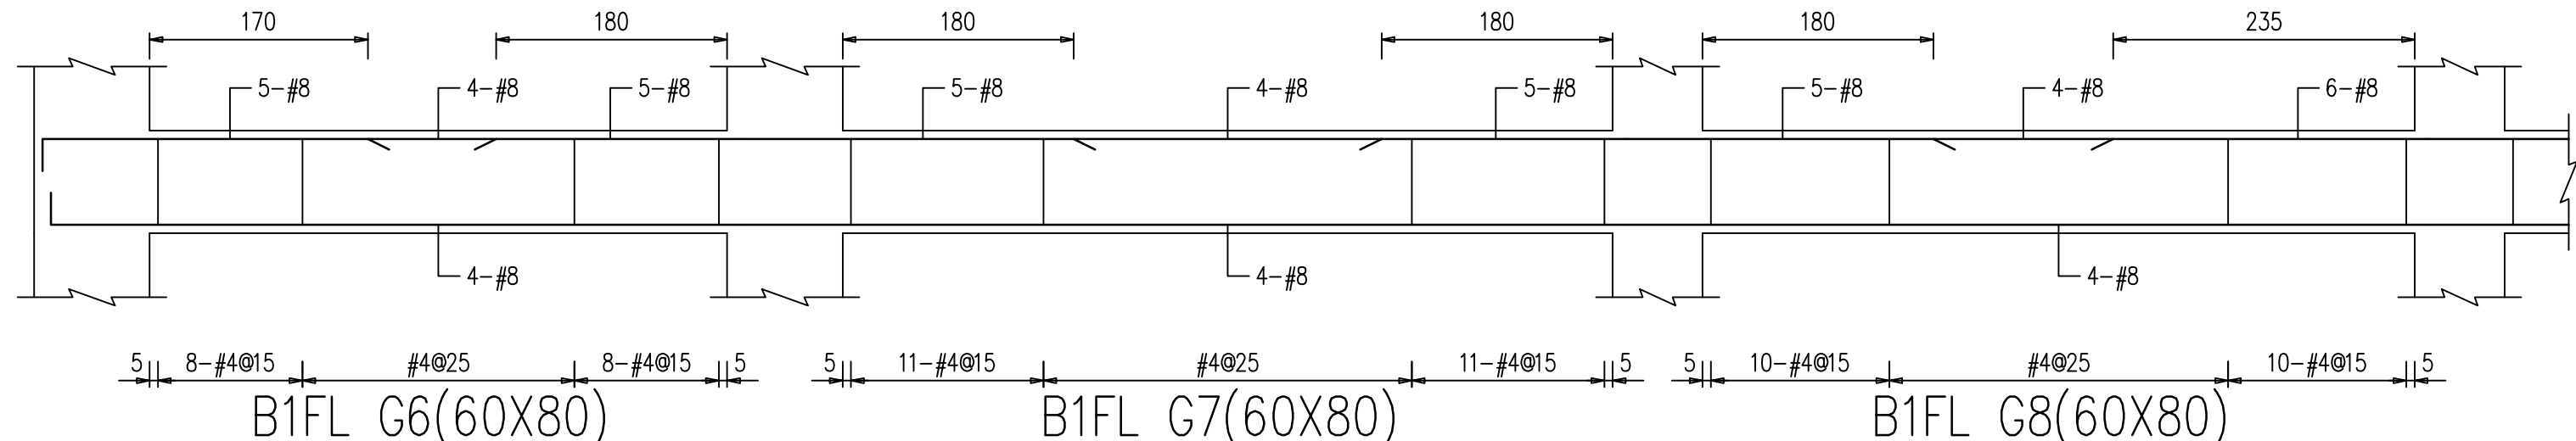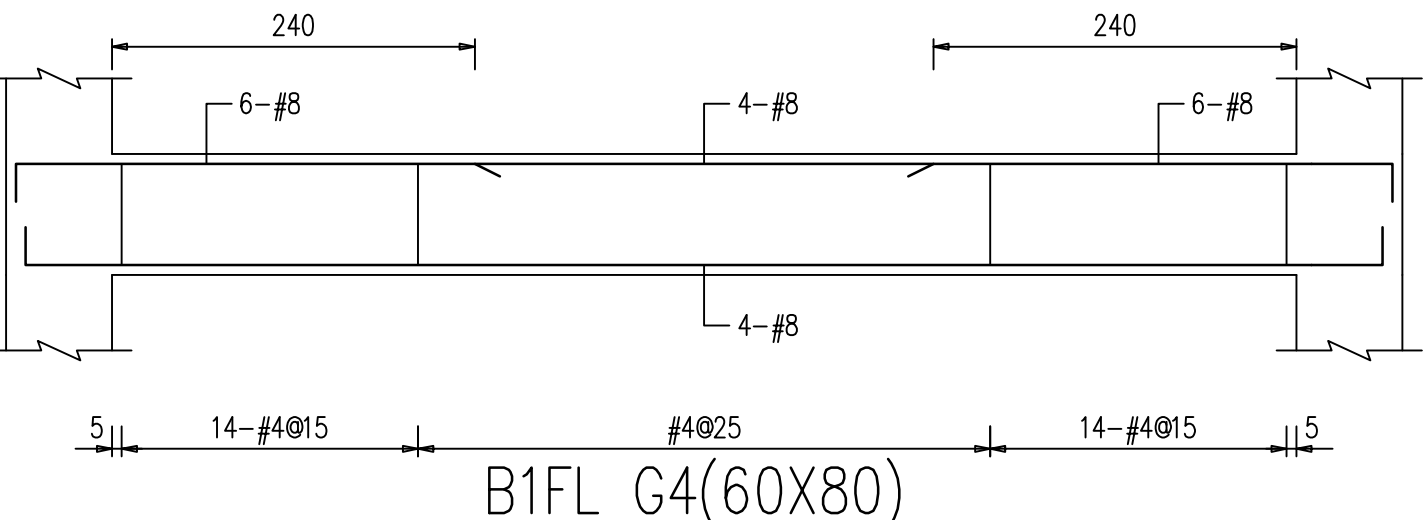

B1FL G6(60X80)


B1FL G7(60X80)

B1FL G8(60X80)

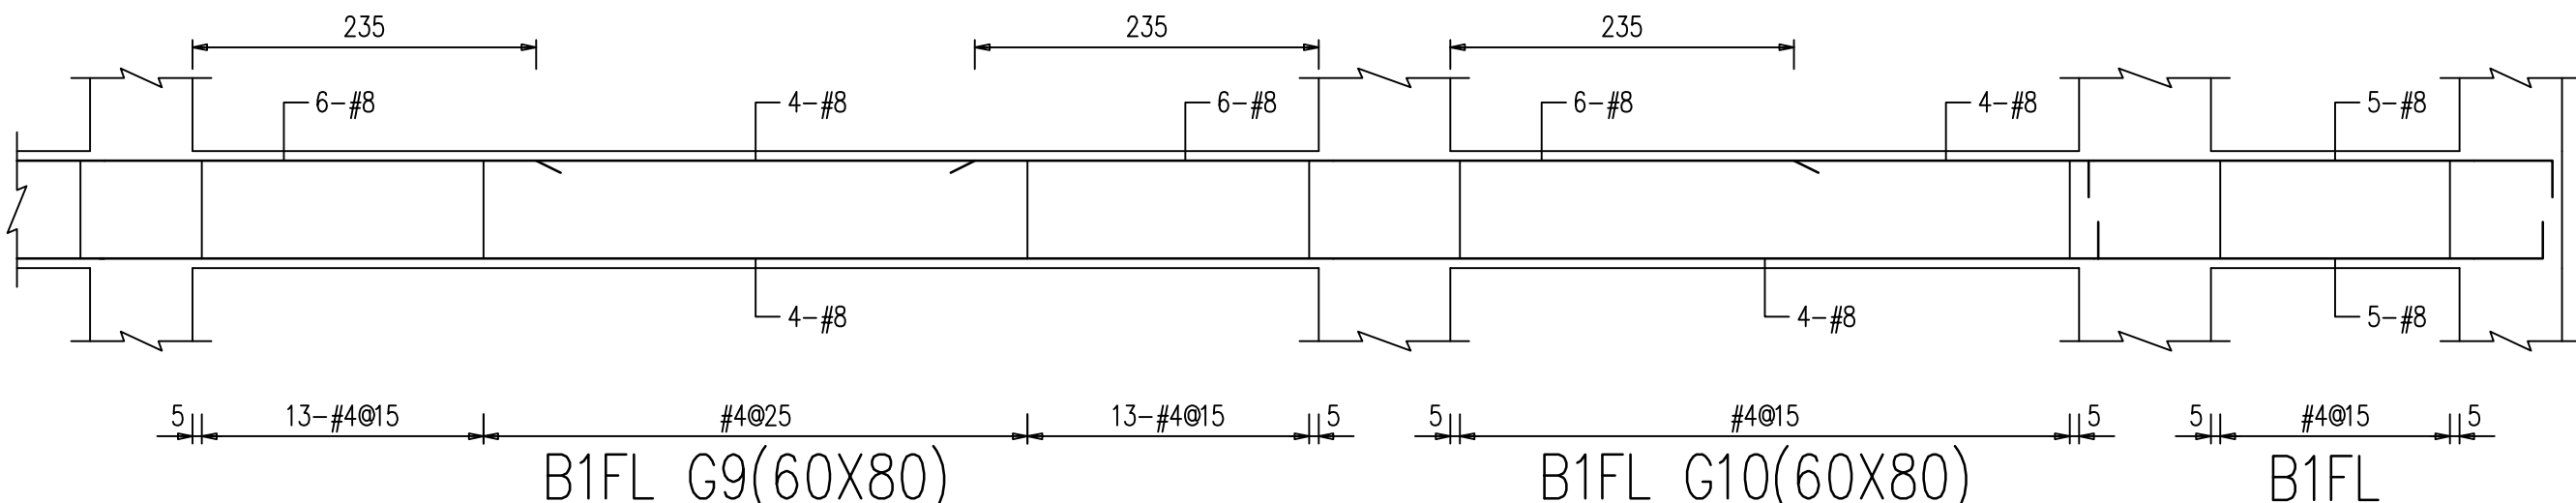

B1FL G10(60X80)

B1FL
G10A(70X80)

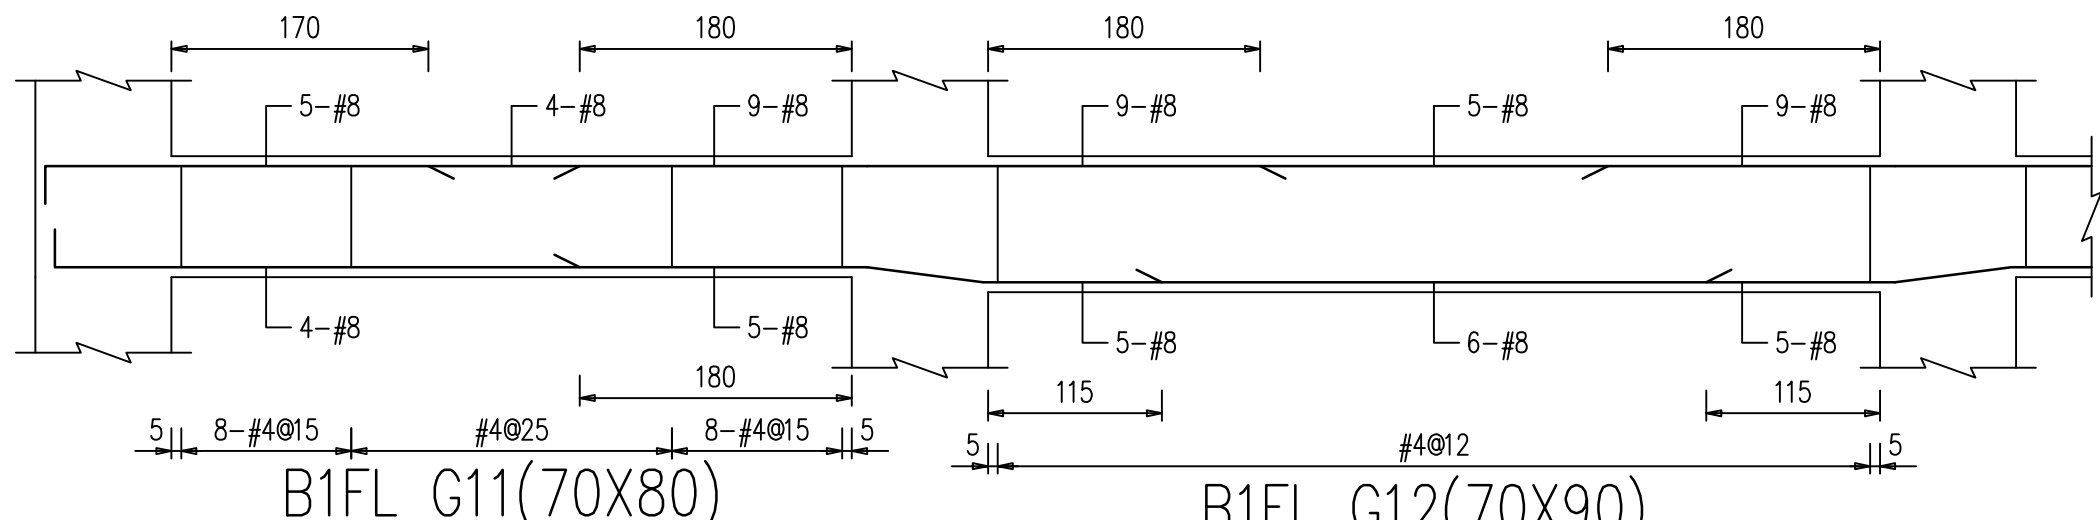

B1FL G12(70X90)



LC2 ARCHITECTS & PLANNERS

劉錦鐘建築師事務所
餘白室內設計研究室

242 新北市新莊區中華路二段84號1樓
TEL : (02)2998-3566 FAX : (02)2998-1536
E-mail : ja.lc2ail@gmail.com

業主 / CLIENT

新竹市警察局

工程名稱 / PROJECT

新竹市警察局第二分局
埔頂派出所辦公廳舍新建工程

工 程 顧 問

結構 周泉盛結構技師事務所

機電 永森電機技師事務所

空調 泓發空調技師事務所

水保 固德水利技師事務所

弱電 潤澤智慧科技有限公司

消防 華鳳股份有限公司

說明 / DESCRIPTION

圖面名稱 / DRAWING TITLE

大梁配筋圖

比例尺 SCALE

繪圖 DRAWN BY

設計 DESIGNED BY

核對 CHECKED BY

核准 APPROVED BY

業務號碼 JOB NO.

1328_V0

圖號 DRAW NO.

張號 SHEET NO.

S2

08

簽證欄 / SIGNATURE



LC2 ARCHITECTS & PLANNERS

劉錦鐘建築師事務所
餘白室內設計研究室

242 新北市新莊區中華路二段84號1樓
TEL : (02)2998-3566 FAX : (02)2998-1536
E-mail : ja.lc2ail@gmail.com

業主 / CLIENT

新竹市警察局

工程名稱 / PROJECT

新竹市警察局第二分局
埔頂派出所辦公廳舍新建工程

工 程 顧 問

結構	周泉盛結構技師事務所
機電	永森電機技師事務所
空調	泓發空調技師事務所
水保	固德水利技師事務所
弱電	潤澤智慧科技有限公司
消防	華鳳股份有限公司

說明 / DESCRIPTION










圖面名稱 / DRAWING TITLE

大梁配筋圖

比例尺 SCALE	
繪圖 DRAWN BY	
設計 DESIGNED BY	
核對 CHECKED BY	
核准 APPROVED BY	
業務號碼 JOB NO.	1328_V0
圖號 DRAW NO.	張號 SHEET NO.

S2
09

簽證欄 / SIGNATURE

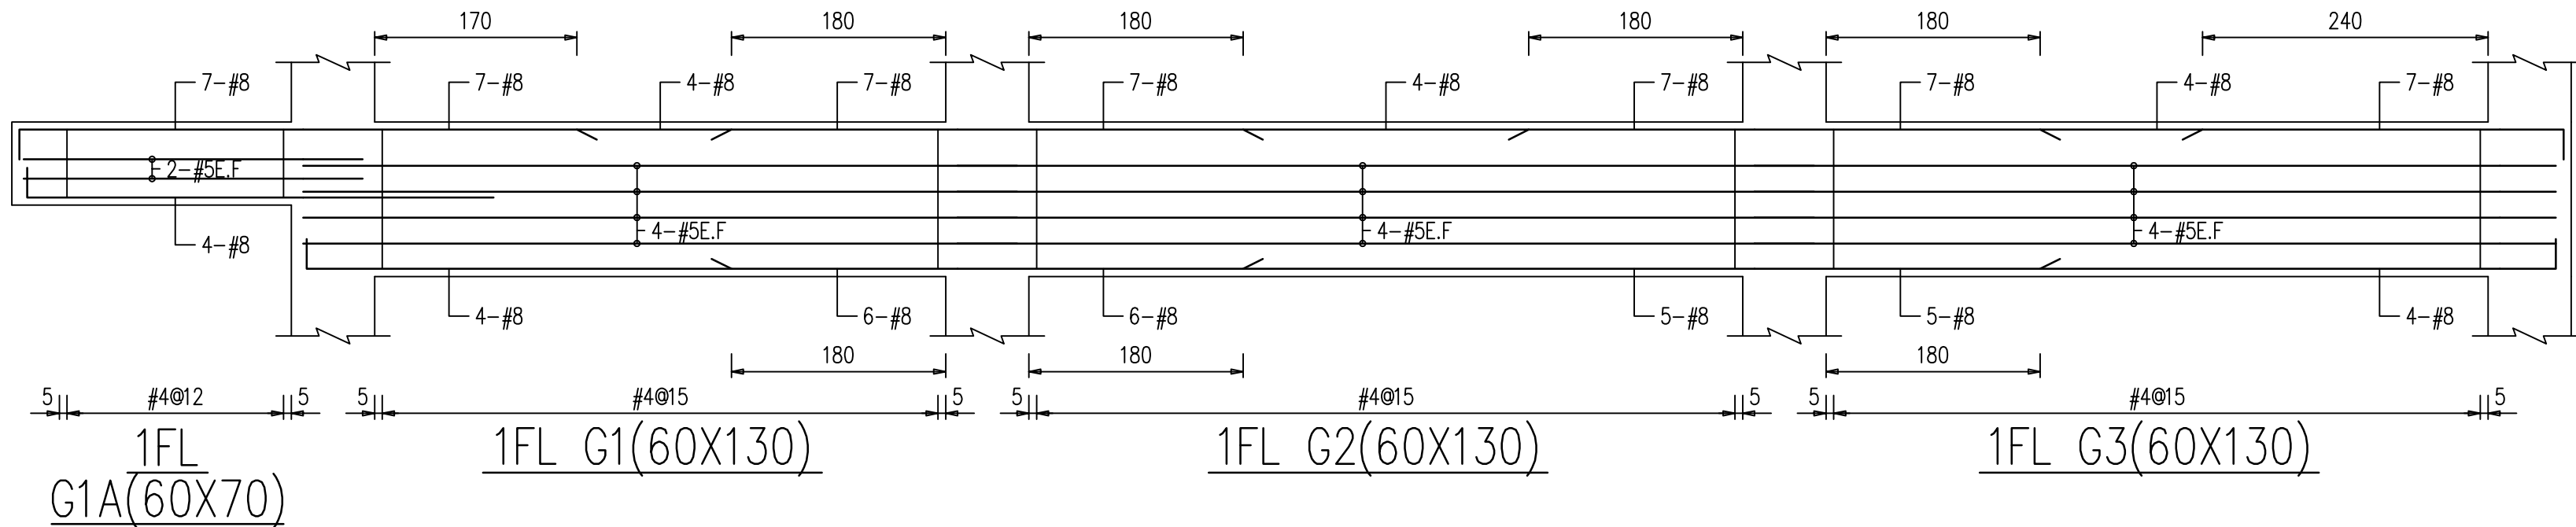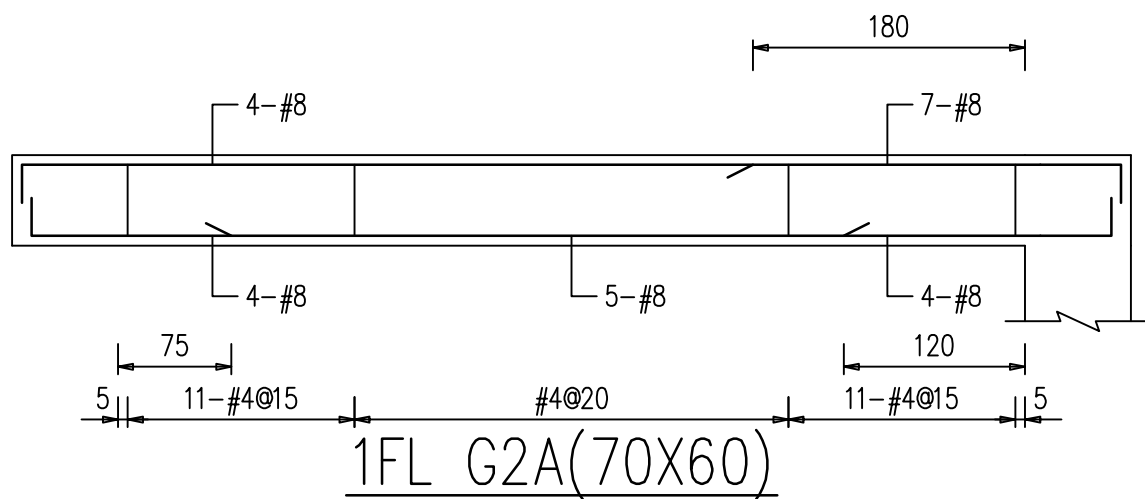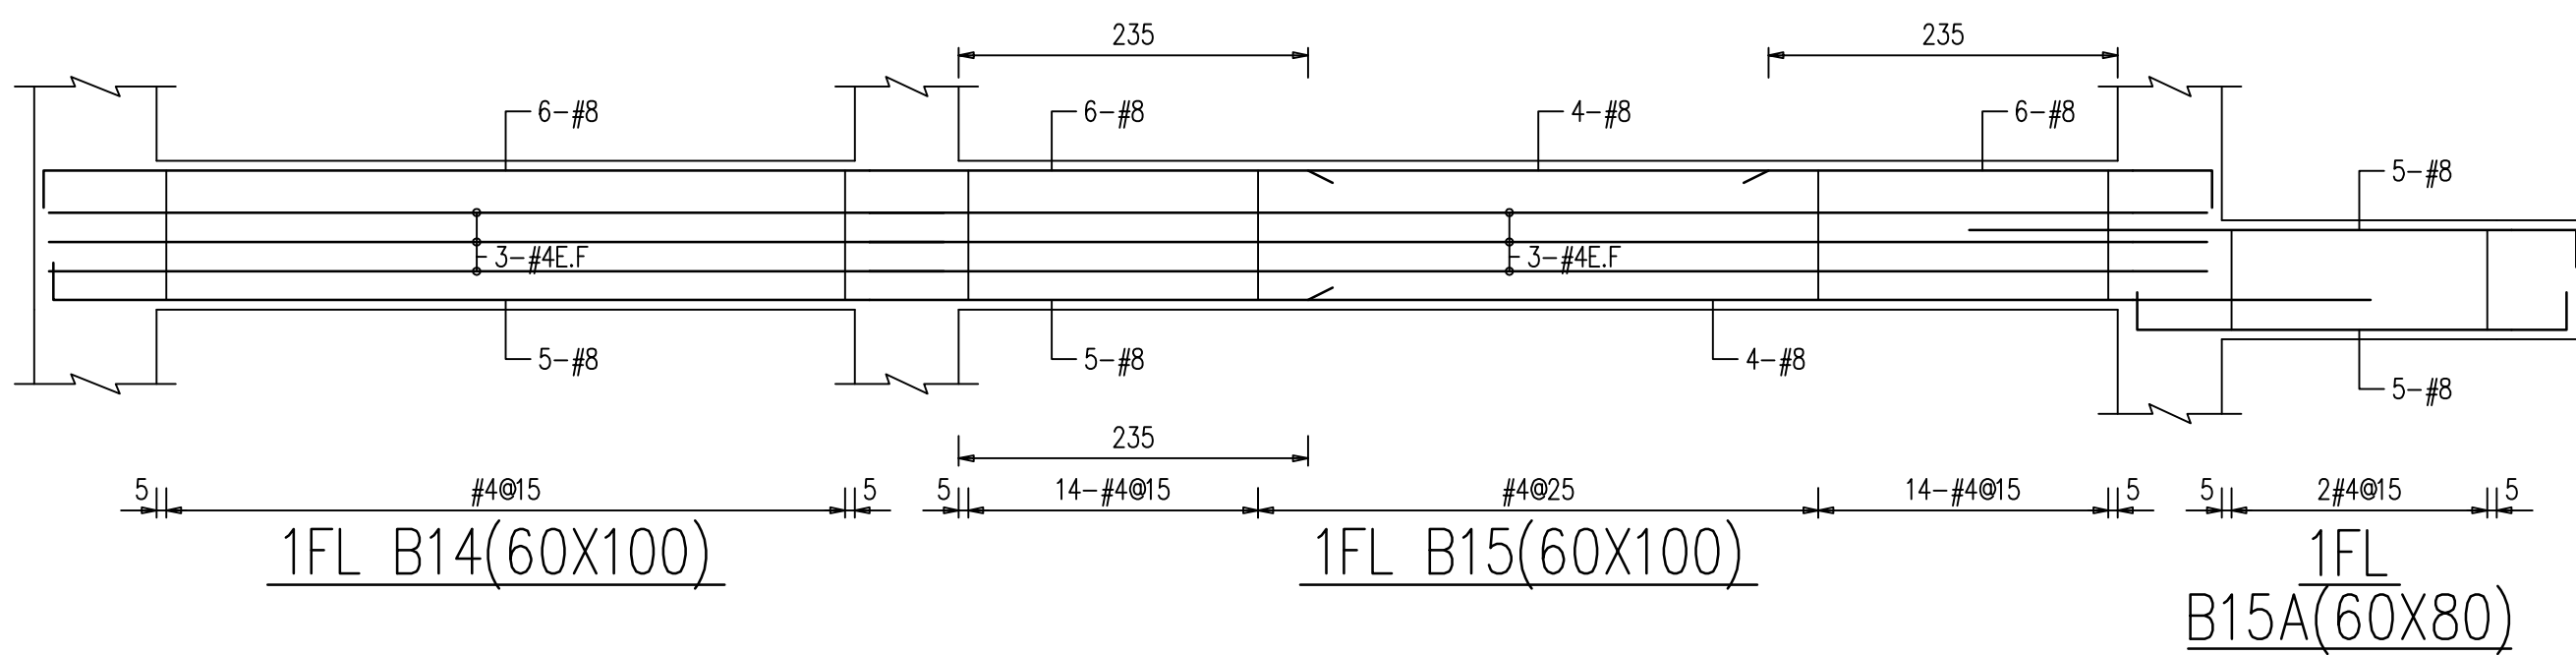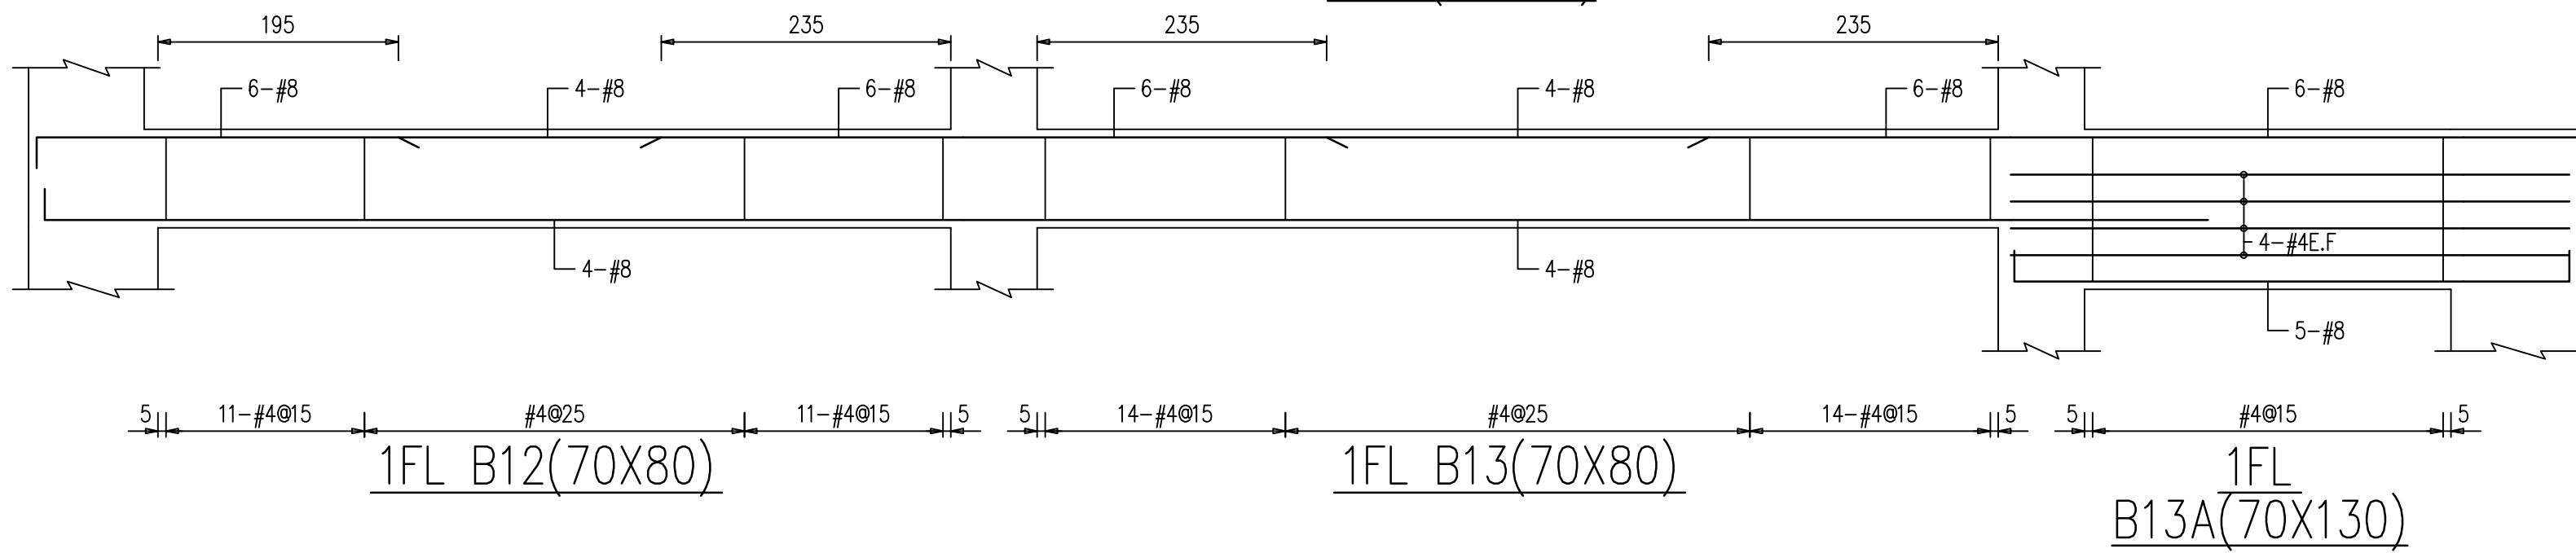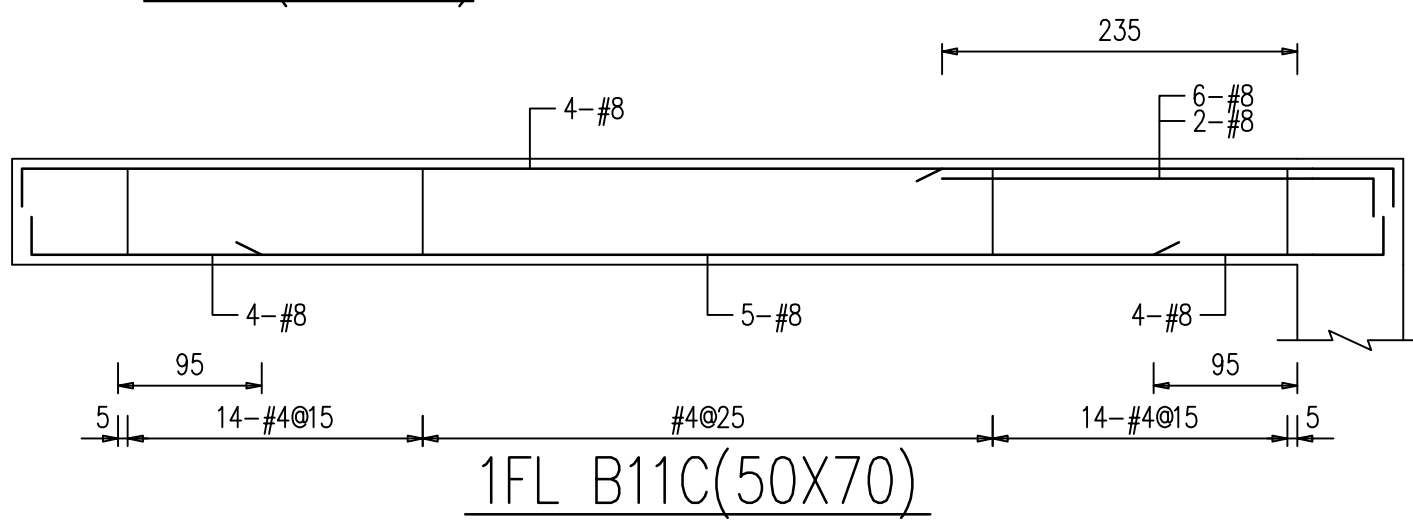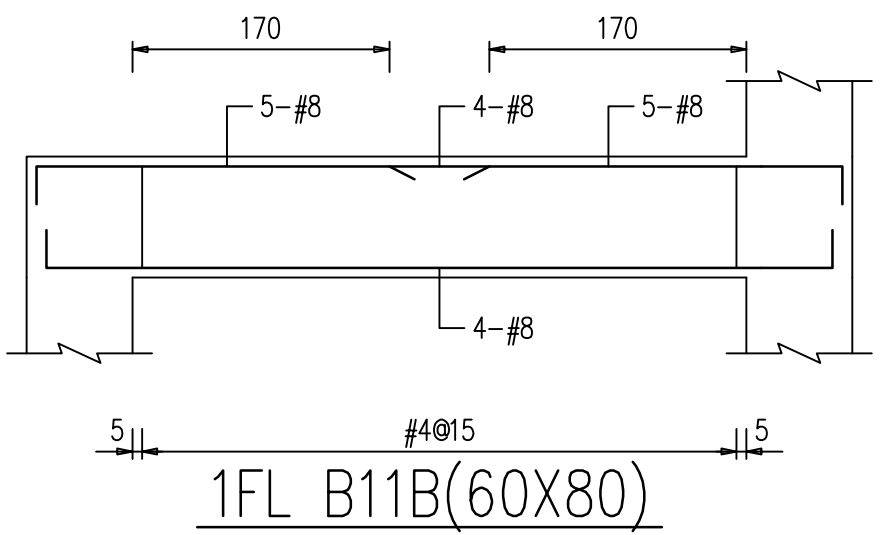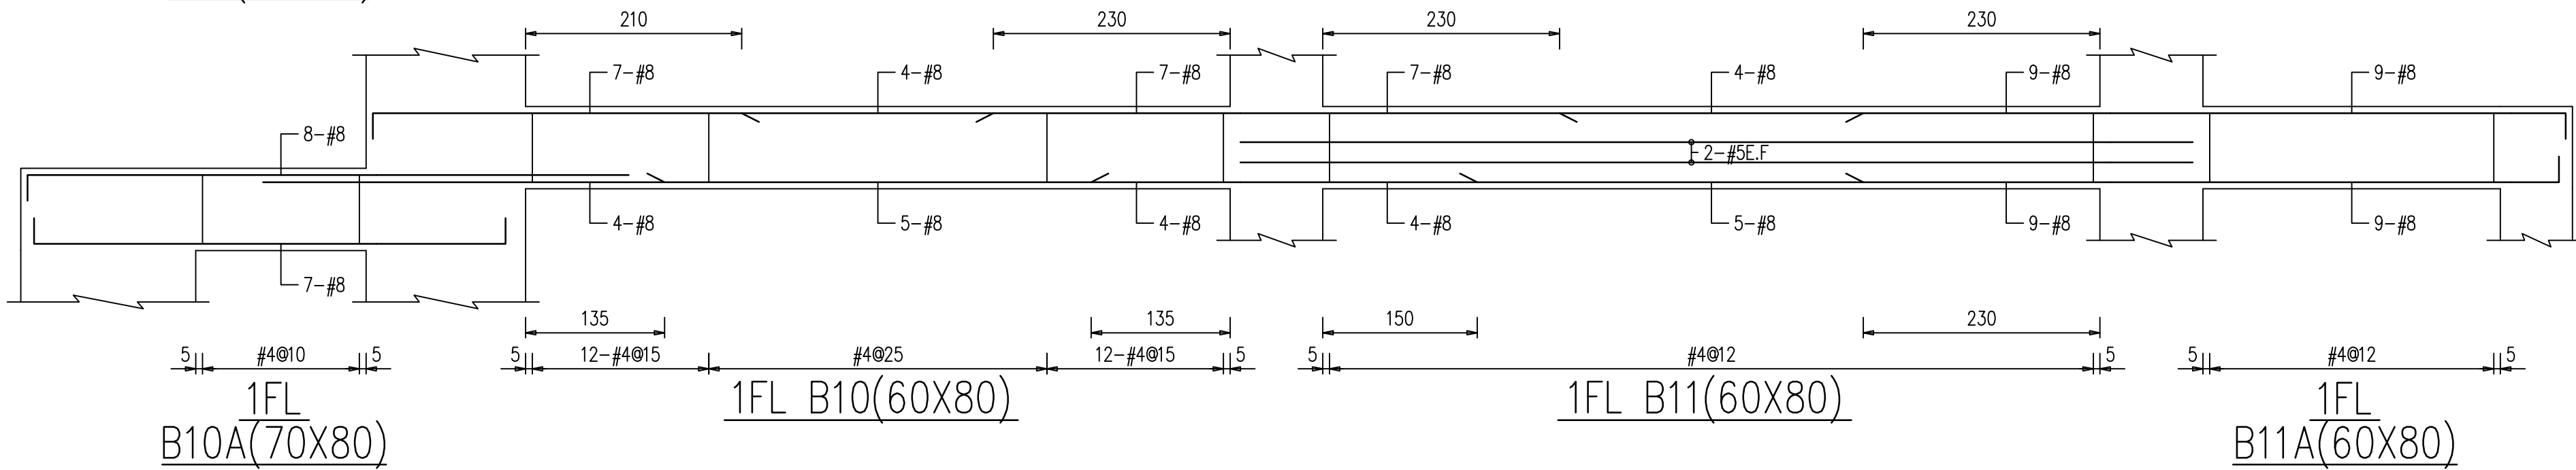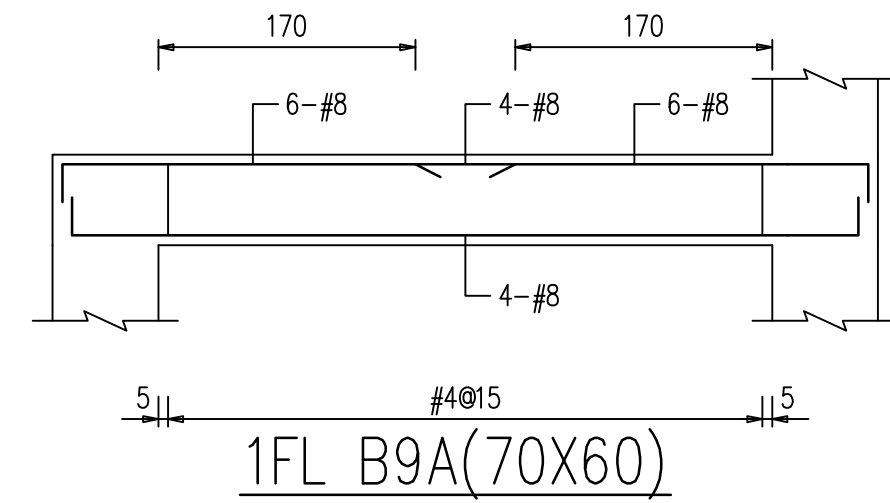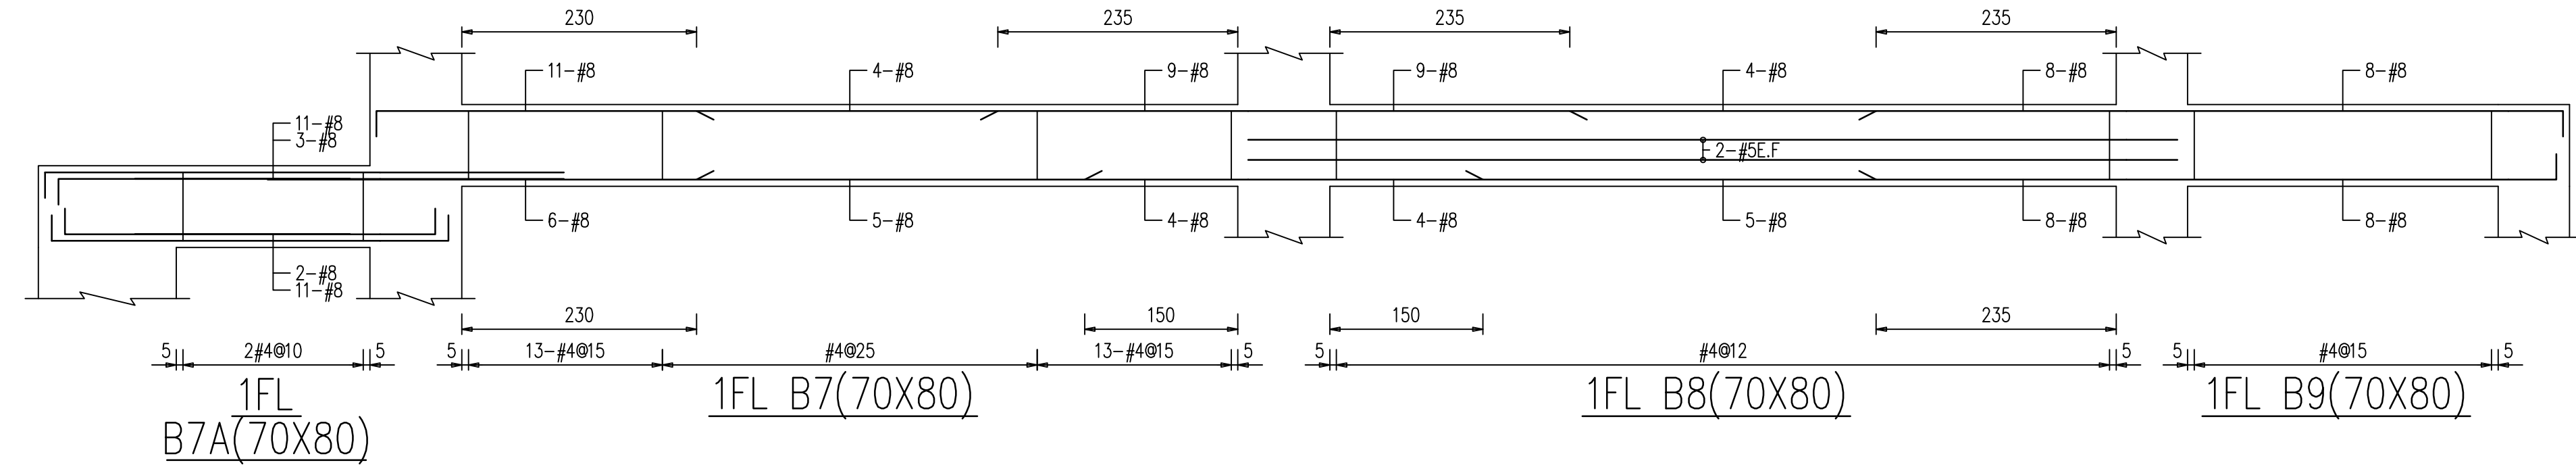



劉錦鐘建築師事務所
餘白室內設計研究室

242 新北市新莊區中華路二段84號1樓
TEL : (02)2998-3566 FAX : (02)2998-1536
E-mail : ja.lc2ail@gmail.com

業主 / CLIENT

新竹市警察局

工程名稱 / PROJECT

新竹市警察局第二分局
埔頂派出所辦公廳舍新建工程

工程顧問

結構	周京盛結構技師事務所
機電	永森電機技師事務所
空調	泓發空調技師事務所
水保	固德水利技師事務所
弱電	鴻澤智慧科技有限公司
消防	華鳳股份有限公司

説明 / DESCRIPTION

圖面名稱 / DRAWING TITLE

大梁配筋圖

比例尺 SCALE	
繪圖 DRAWN BY	
設計 DESIGNED BY	
核對 CHECKED BY	
核准 APPROVED BY	
業務號碼 JOB NO.	1328_V0
圖號 DRAW NO.	張號 SHEET NO.

S2

10

簽證欄 / SIGNATURE



LC2 ARCHITECTS & PLANNERS

劉錦鐘建築師事務所
餘白室內設計研究室

242 新北市新莊區中華路二段84號1樓
TEL : (02)2998-3566 FAX : (02)2998-1536
E-mail : ja.lc2ail@gmail.com

業主 / CLIENT	
新竹市警察局	
工程名稱 / PROJECT	
新竹市警察局第二分局 埔頂派出所辦公廳舍新建工程	
工 程 顧 問	
結構	周泉盛結構技師事務所
機電	永森電機技師事務所
空調	泓發空調技師事務所
水保	固德水利技師事務所
弱電	潤澤智慧科技有限公司
消防	華鳳股份有限公司

說明 / DESCRIPTION






圖面名稱 / DRAWING TITLE	
大梁配筋圖	
比例尺 SCALE	
繪圖 DRAWN BY	
設計 DESIGNED BY	
核對 CHECKED BY	
核准 APPROVED BY	
業務號碼 JOB NO.	1328_V0
圖號 DRAW NO.	張號 SHEET NO.

S2

11

簽證欄 / SIGNATURE

--	--

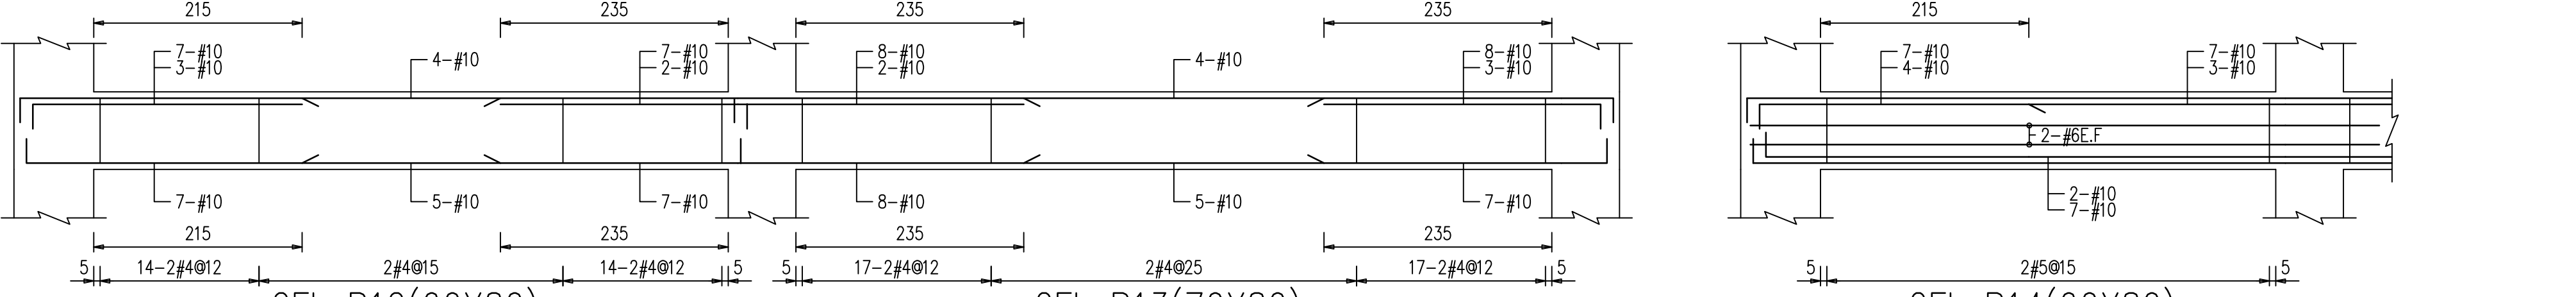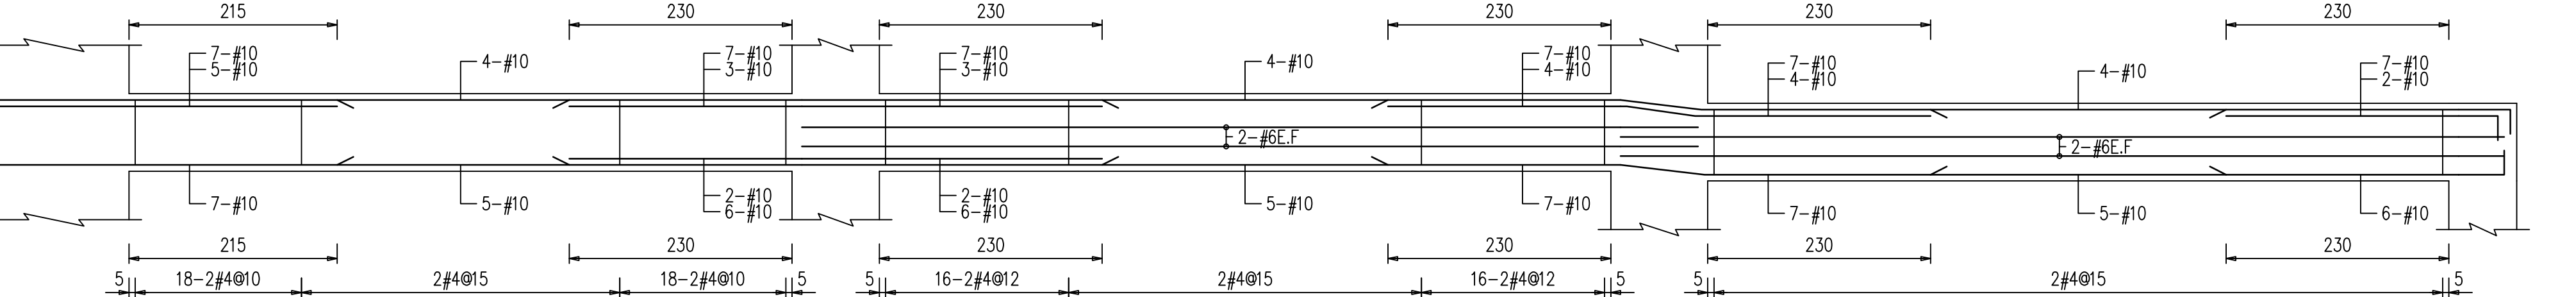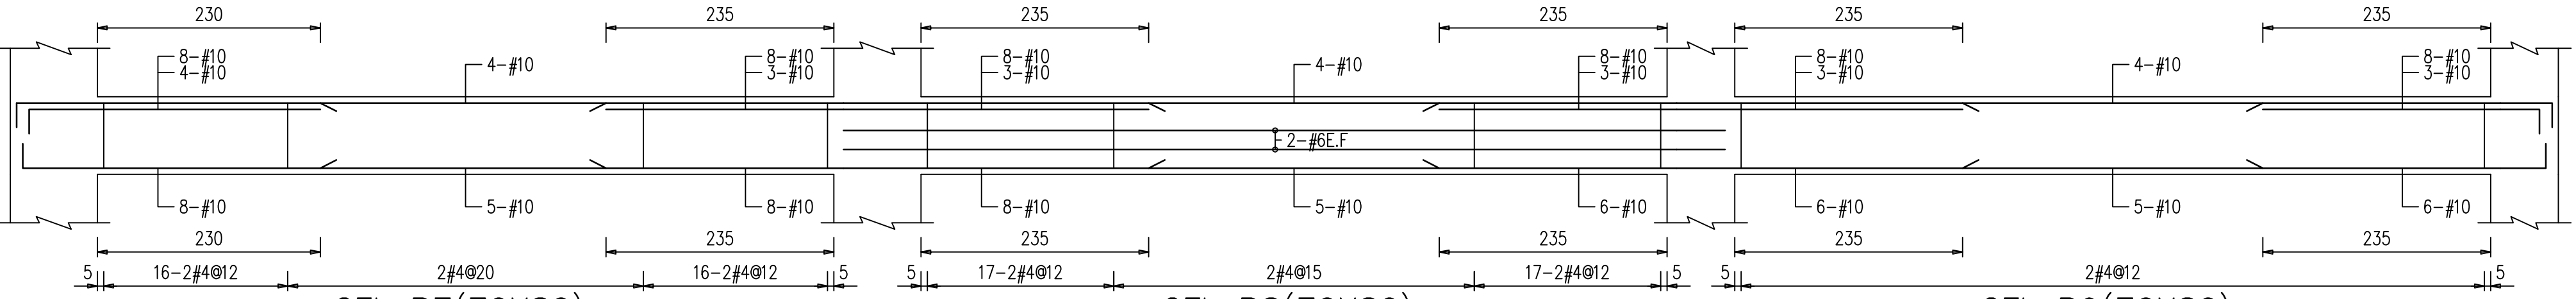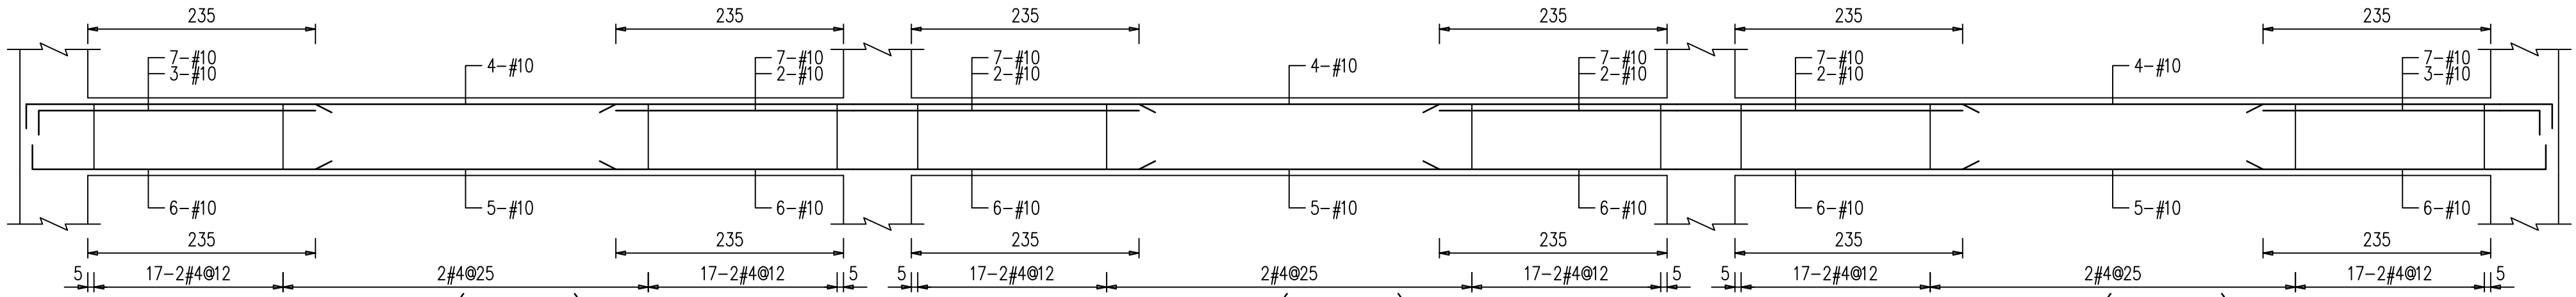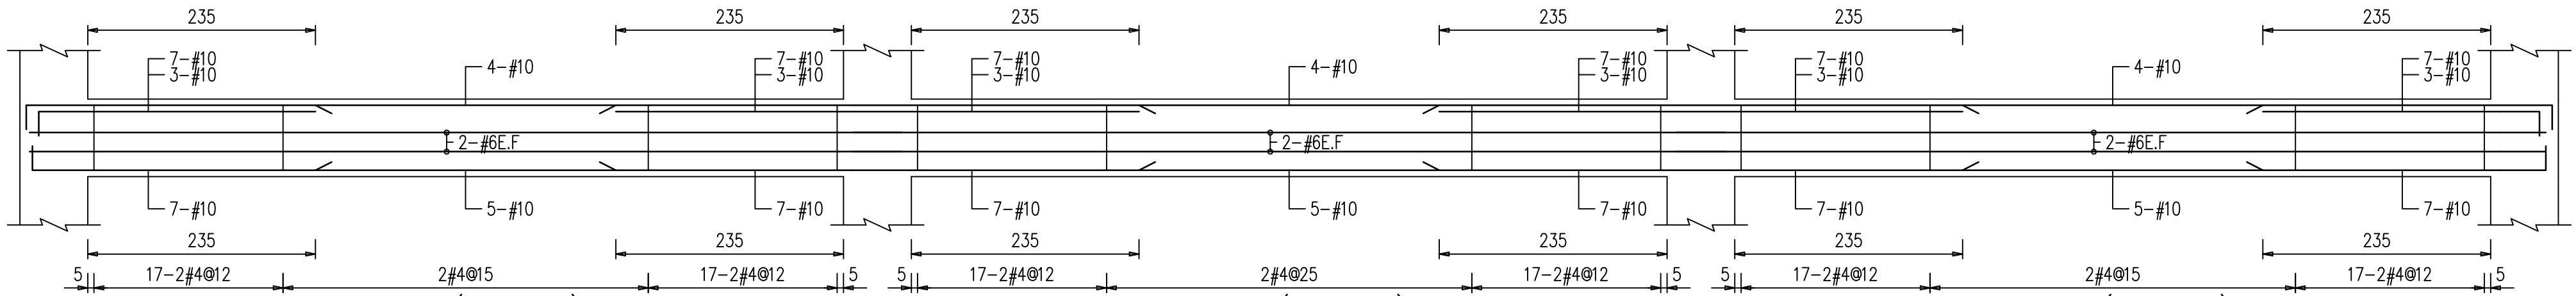



劉錦鐘建築師事務所
餘白室內設計研究室

242 新北市新莊區中華路二段84號1樓
TEL : (02)2998-3566 FAX : (02)2998-1536
E-mail : ja.lc2ail@gmail.com

業主 / CLIENT

新竹市警察局

工程名稱 / PROJECT

新竹市警察局第二分局
埔頂派出所辦公廳舍新建工程

工程顧問

結構	周泉盛結構技師事務所
----	------------

機電 | 永森電機技師事務所

空調 | 泓發空調技師事務所

水保 | 固德水利技師事務所

弱電 | 潤澤智慧科技有限公司

消防 華鳳股份有限公司

說明 / DESCRIPTION

圖面名稱 / DRAWING TITLE

大梁配筋圖

比例尺 SCALE

DRAWN BY

設計 DESIGNED BY

核對 CHECKED BY

核准 APPROVED BY

1328_V0

DRAW NO.

張號 SHEET NO.

S2 / 12

簽證欄 / SIGNATURE



LC2 ARCHITECTS & PLANNERS

劉錦鐘建築師事務所
餘白室內設計研究室

242 新北市新莊區中華路二段84號1樓
TEL : (02)2998-3566 FAX : (02)2998-1536
E-mail : ja.lc2ail@gmail.com

業主 / CLIENT

新竹市警察局

工程名稱 / PROJECT

新竹市警察局第二分局
埔頂派出所辦公廳舍新建工程

工 程 顧 問

結構 周泉盛結構技師事務所

機電 永森電機技師事務所

空調 泓發空調技師事務所

水保 固德水利技師事務所

弱電 潤澤智慧科技有限公司

消防 華鳳股份有限公司

說明 / DESCRIPTION

圖面名稱 / DRAWING TITLE

大梁配筋圖

比例尺 SCALE

繪圖 DRAWN BY

設計 DESIGNED BY

核對 CHECKED BY

核准 APPROVED BY







業務號碼 JOB NO. 1328_V0

圖號 DRAW NO. 張號 SHEET NO.

S2

13

簽證欄 / SIGNATURE

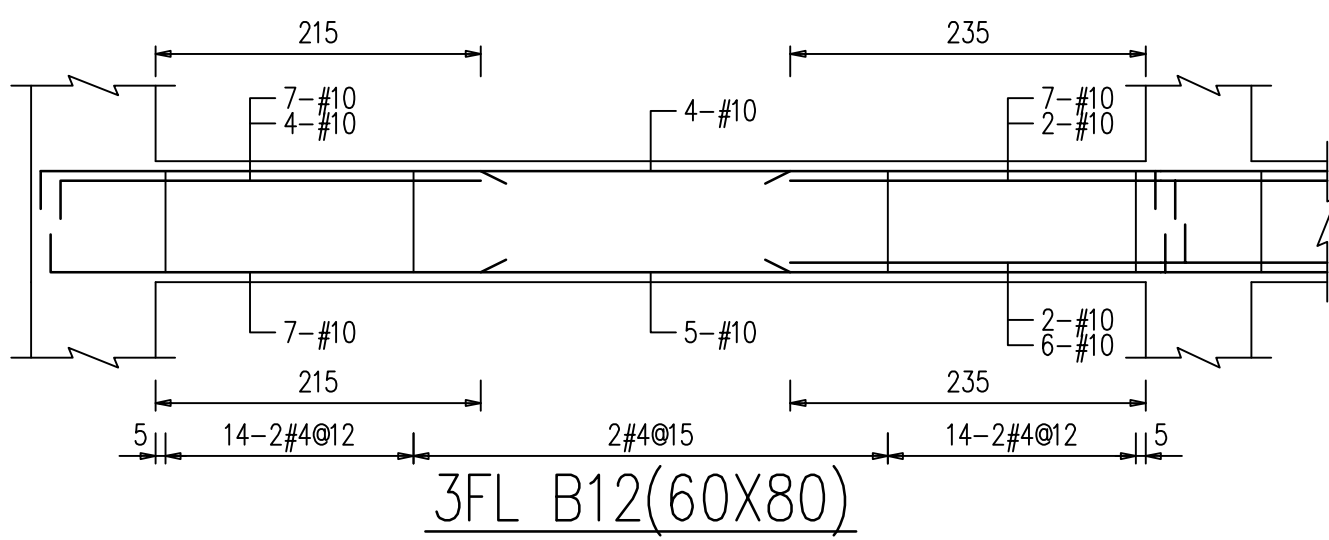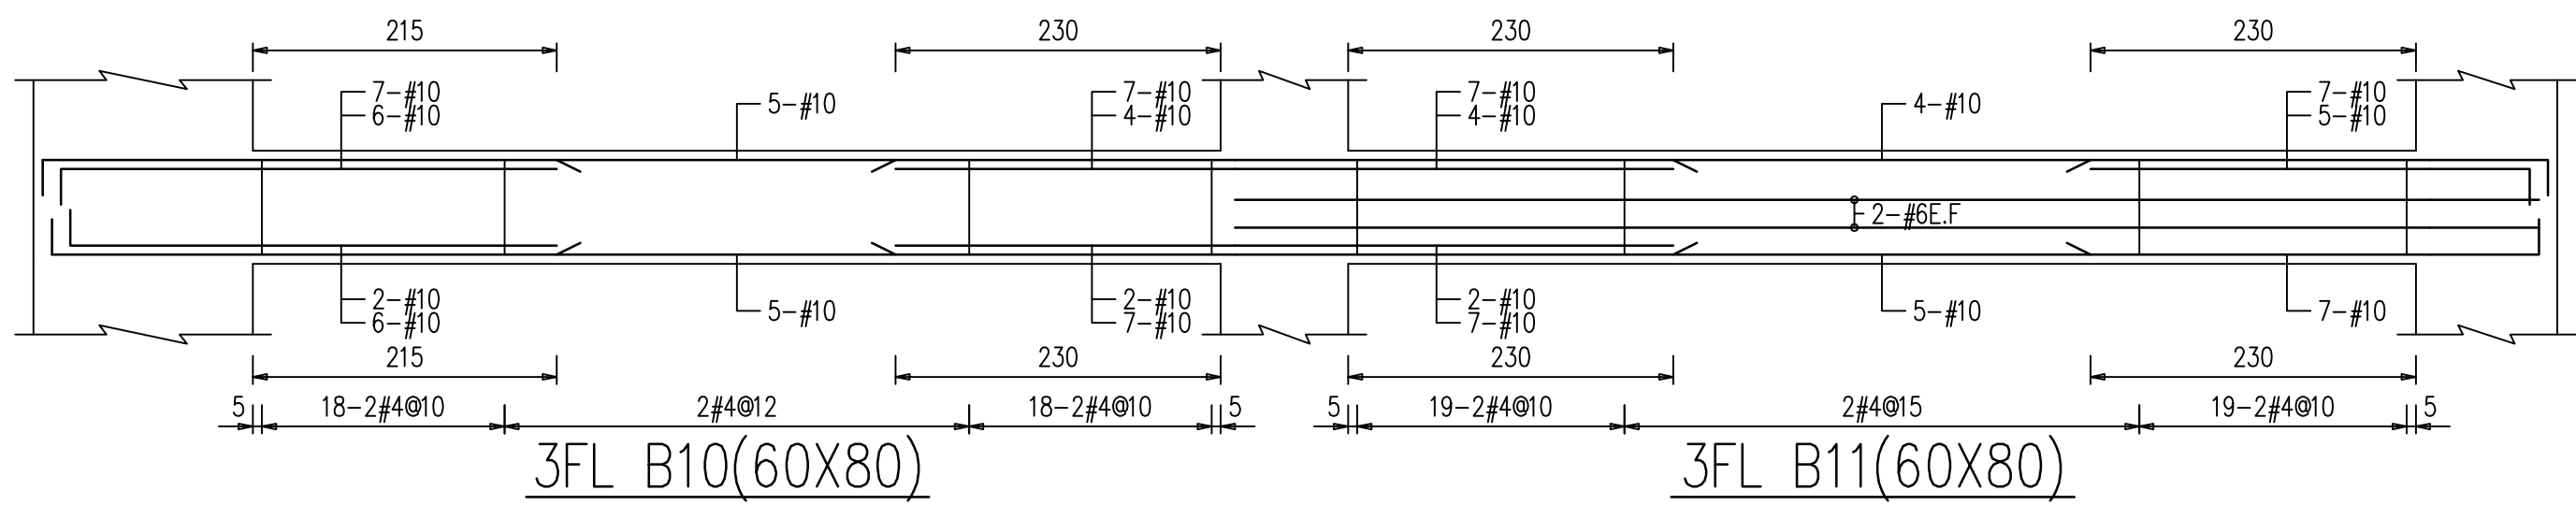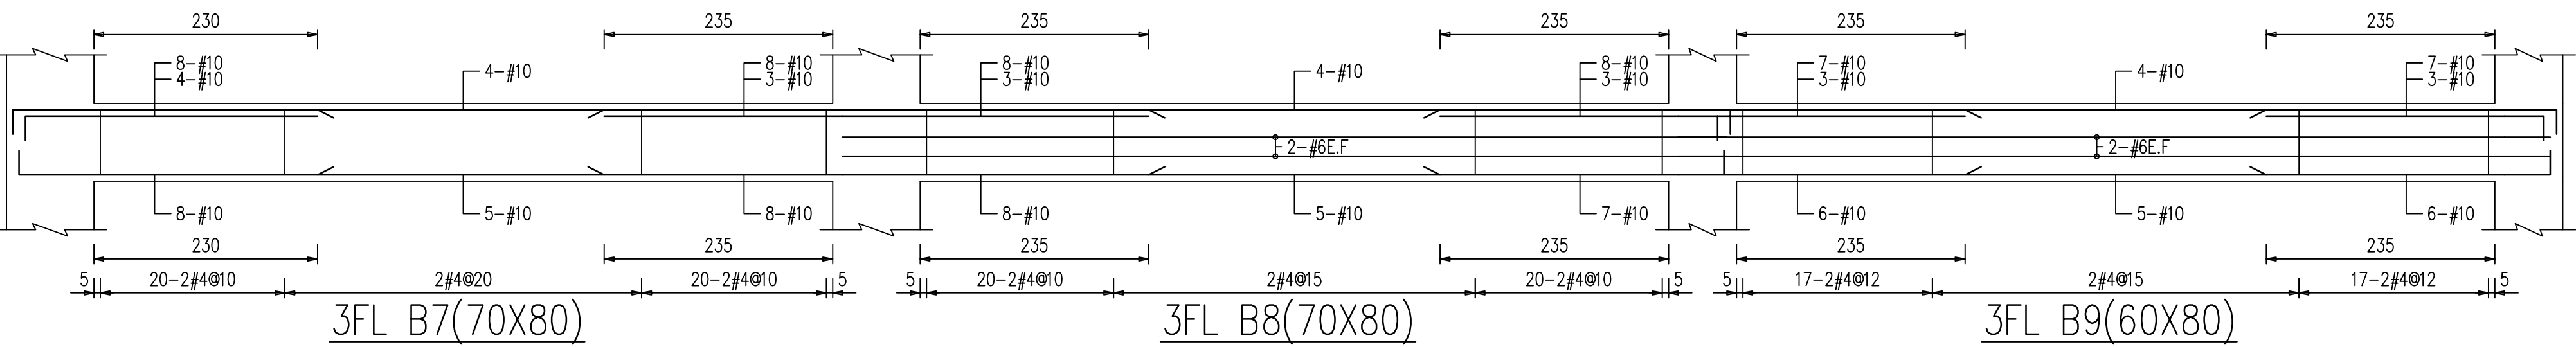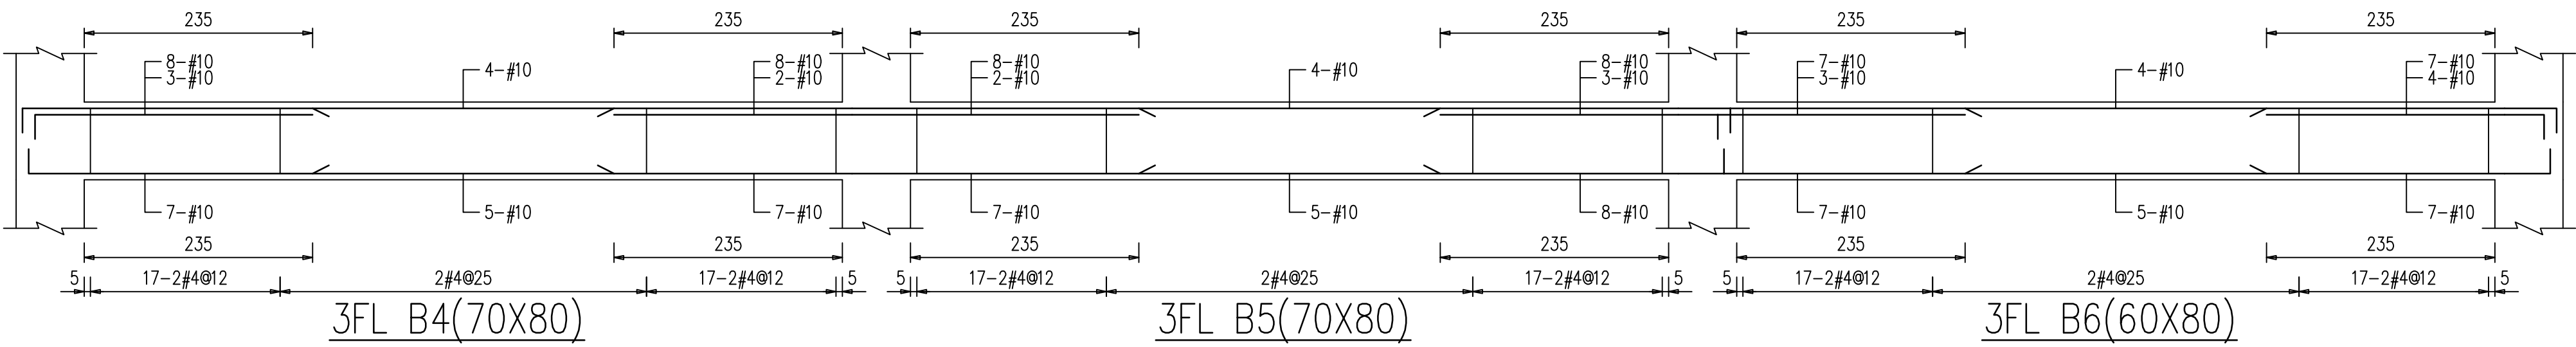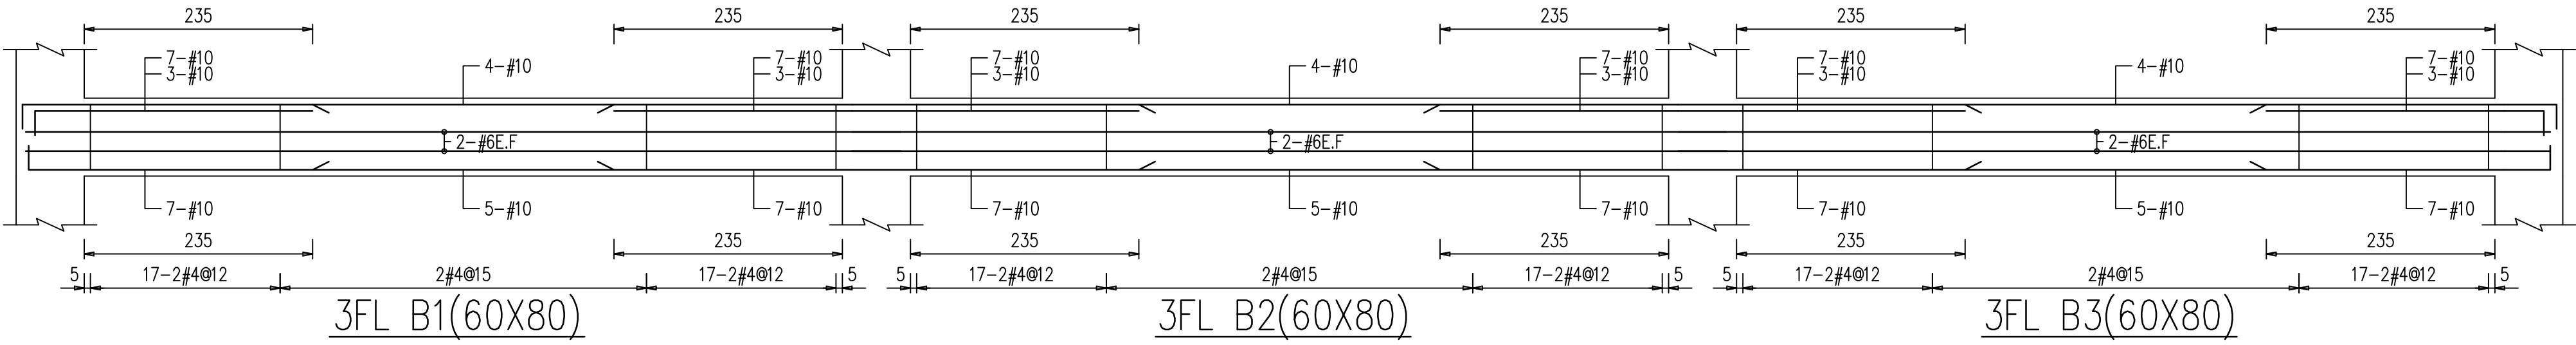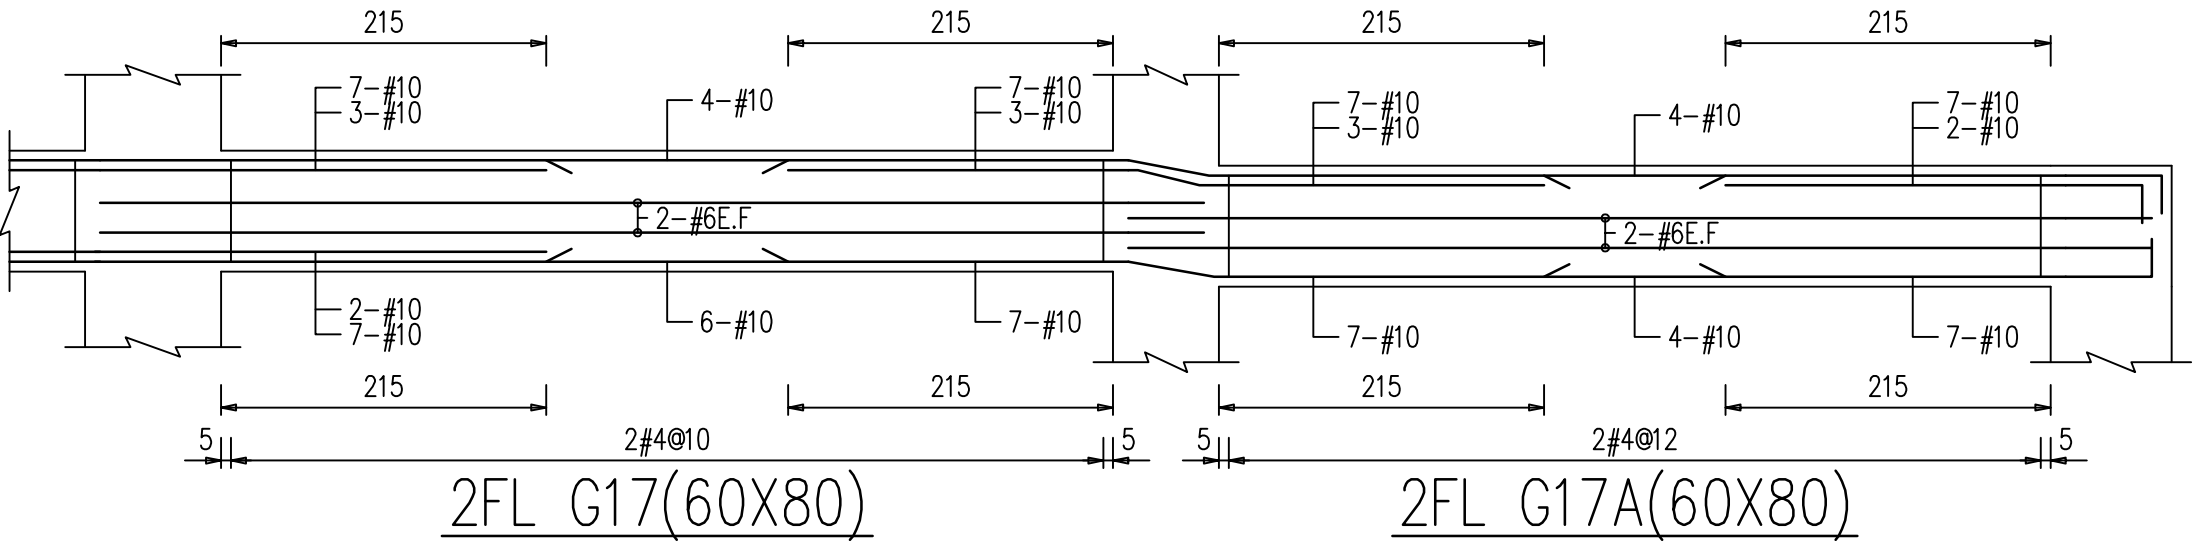



LC2 ARCHITECTS & PLANNERS

劉錦鐘建築師事務所
餘白室內設計研究室

242 新北市新莊區中華路二段84號1樓
TEL : (02)2998-3566 FAX : (02)2998-1536
E-mail : ja.lc2ail@gmail.com

業主 / CLIENT	
新竹市警察局	
工程名稱 / PROJECT	
新竹市警察局第二分局 埔頂派出所辦公廳舍新建工程	
工 程 顧 問	
結構	周泉盛結構技師事務所
機電	永森電機技師事務所
空調	泓發空調技師事務所
水保	固德水利技師事務所
弱電	潤澤智慧科技有限公司
消防	華鳳股份有限公司

說明 / DESCRIPTION




















圖面名稱 / DRAWING TITLE

大梁配筋圖

比例尺 SCALE	
繪圖 DRAWN BY	
設計 DESIGNED BY	
核對 CHECKED BY	
核准 APPROVED BY	
業務號碼 JOB NO.	1328_V0
圖號 DRAW NO.	張號 SHEET NO.

S2
14

簽證欄 / SIGNATURE

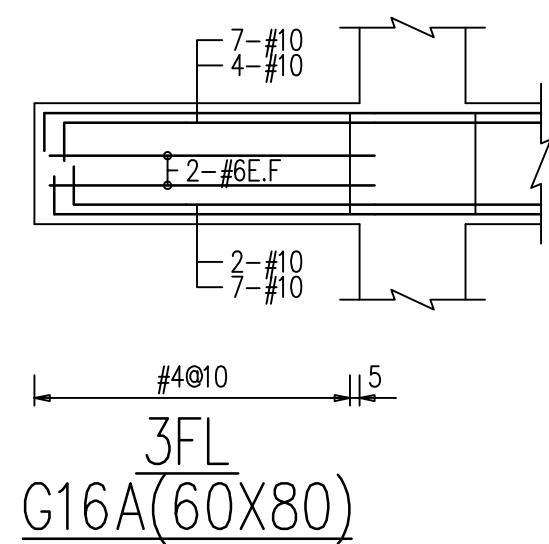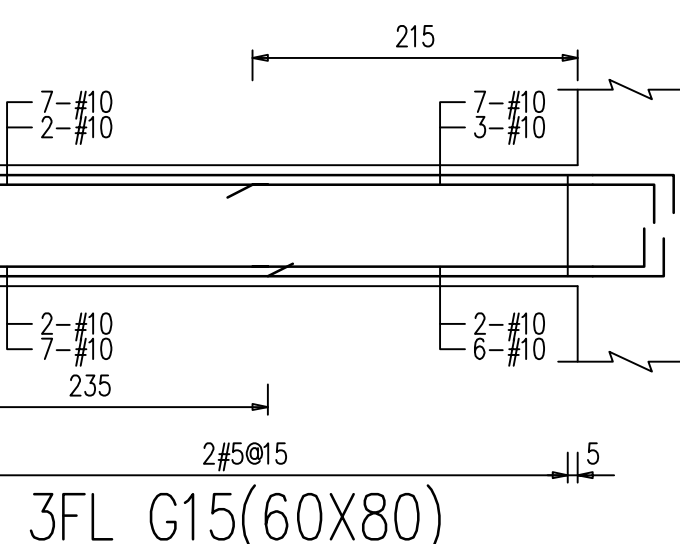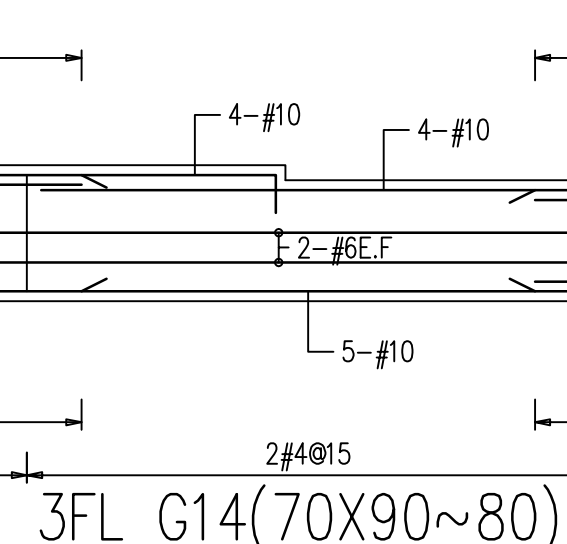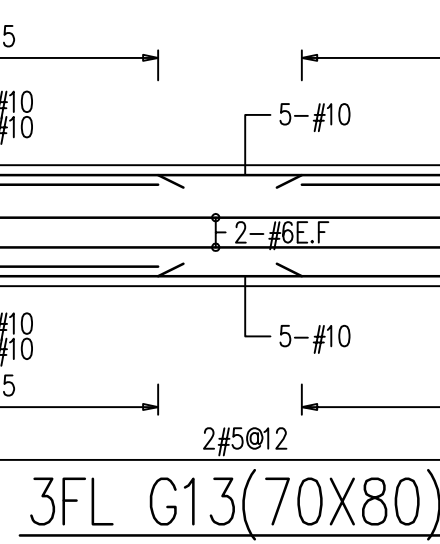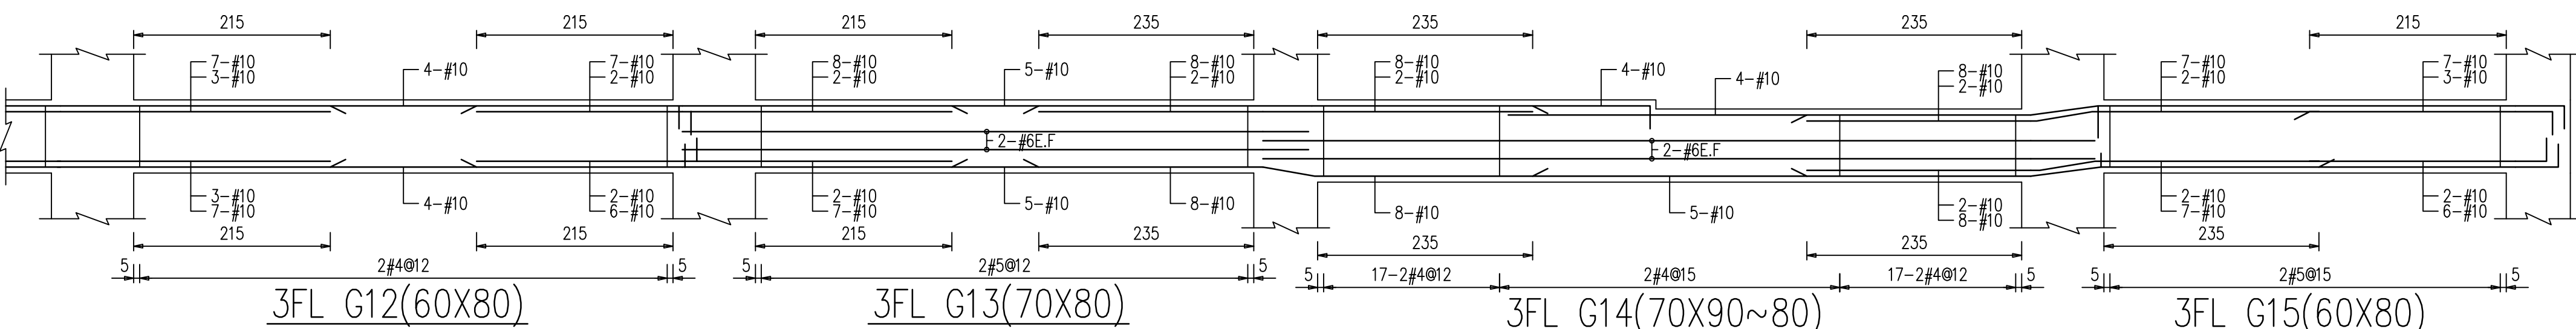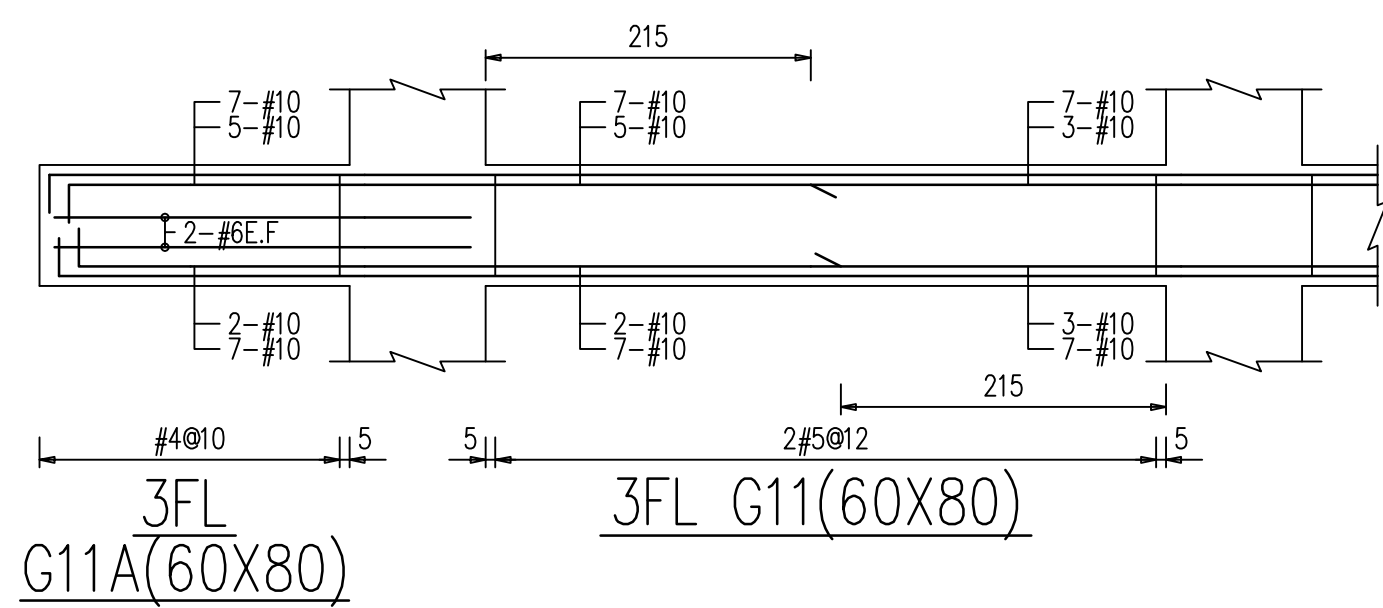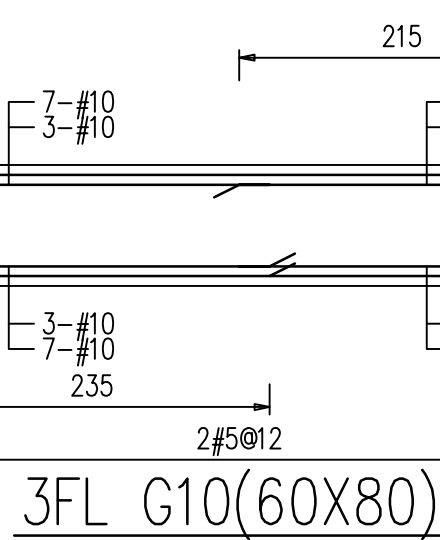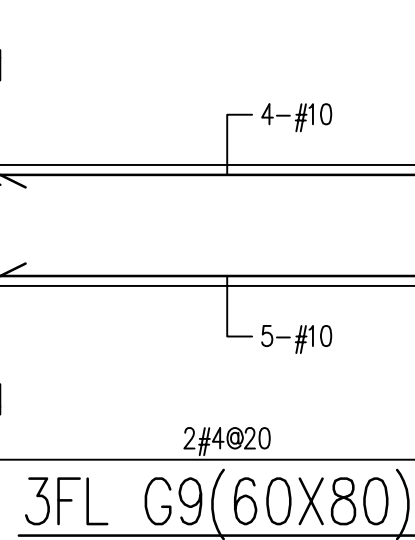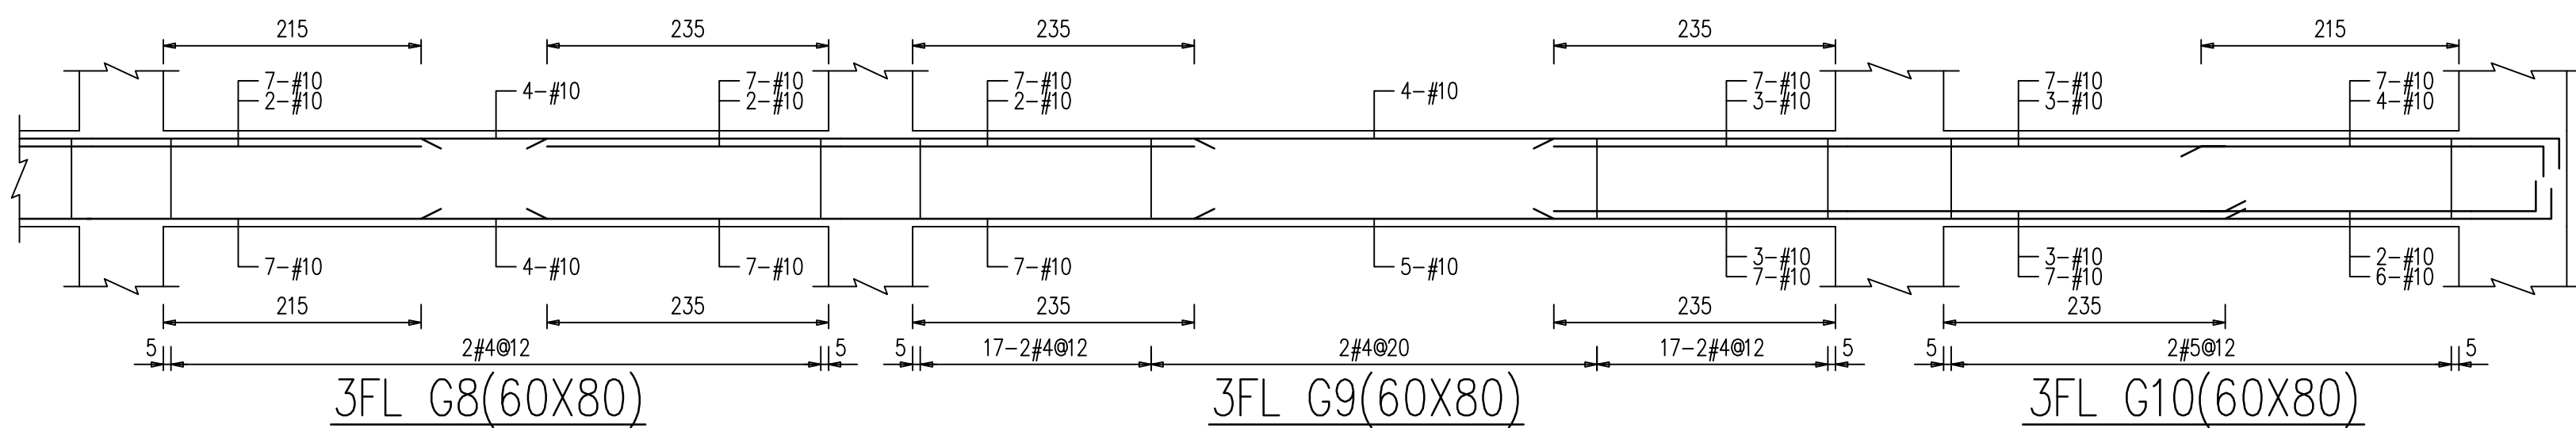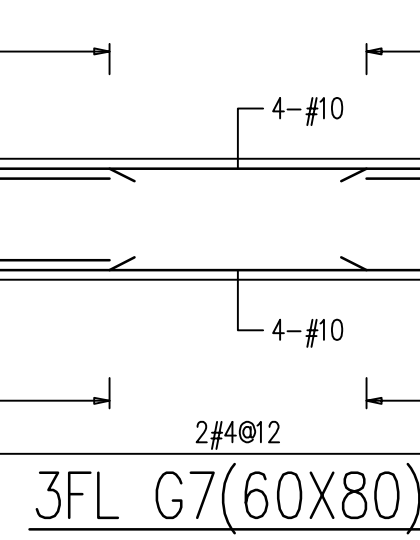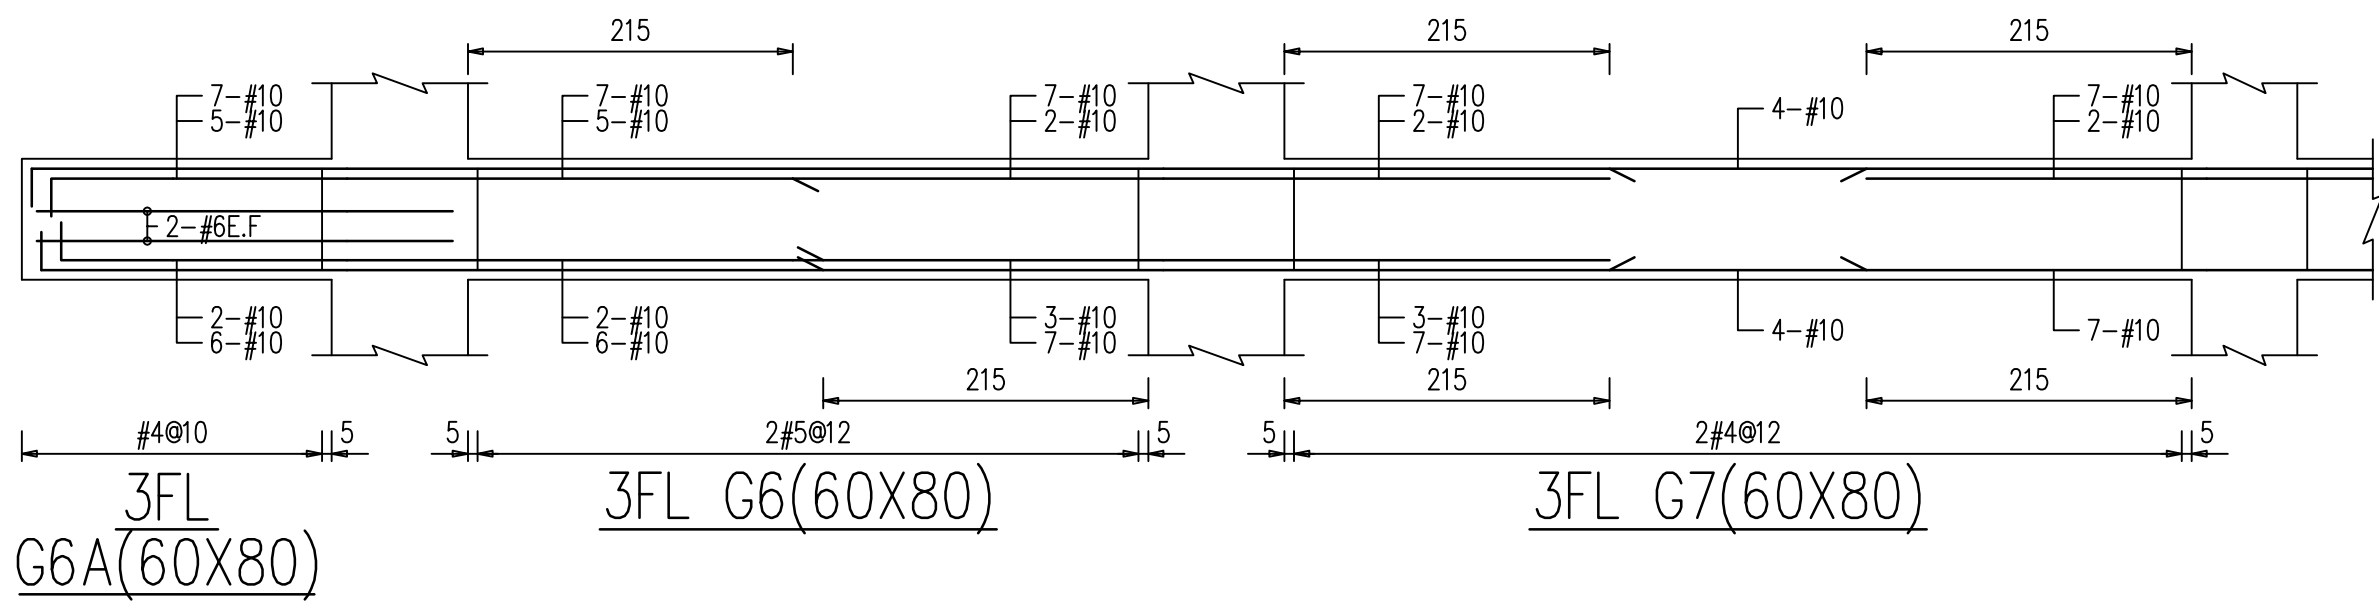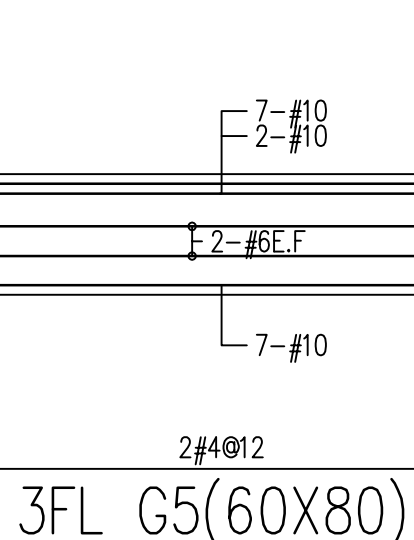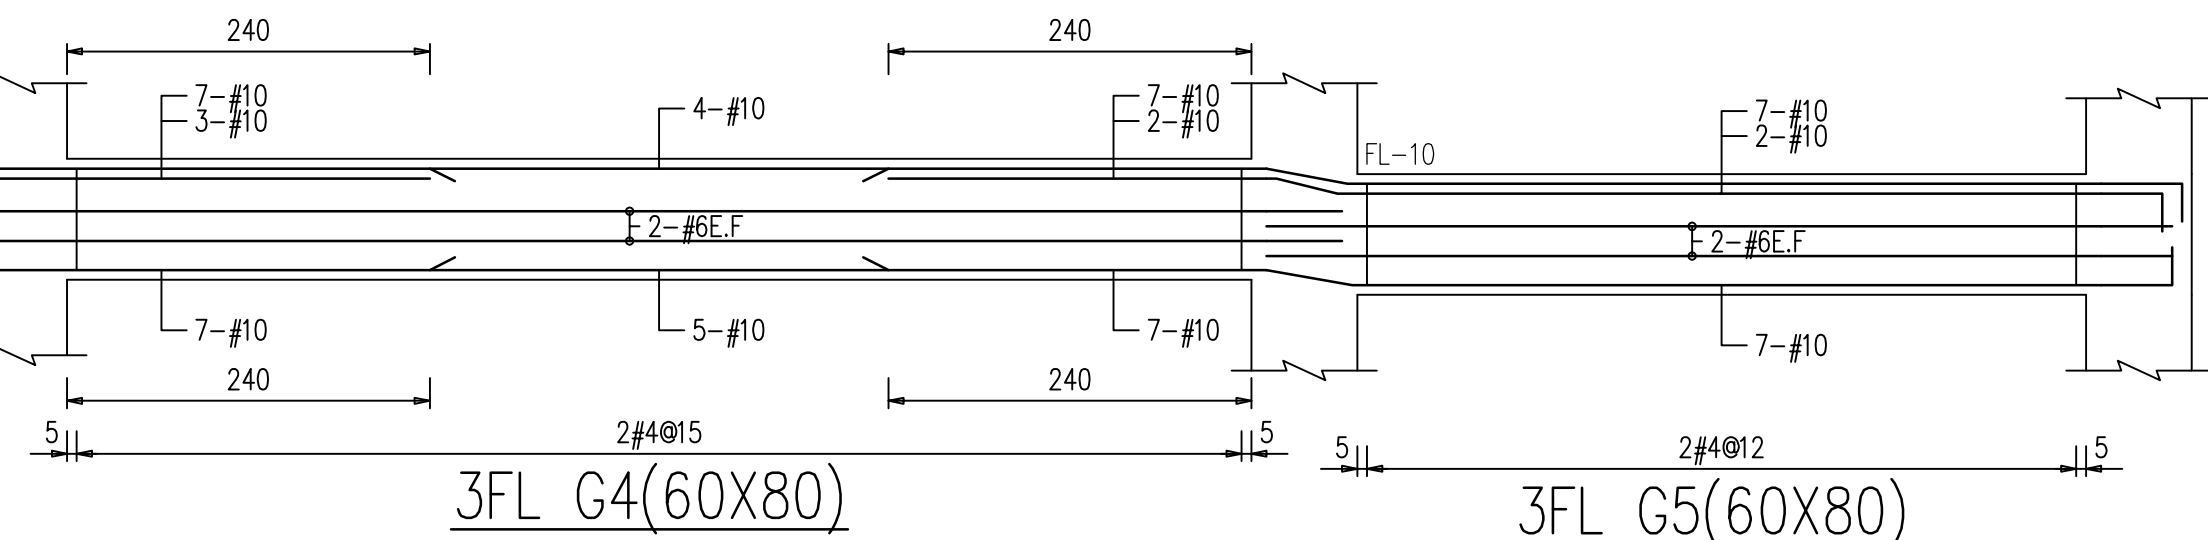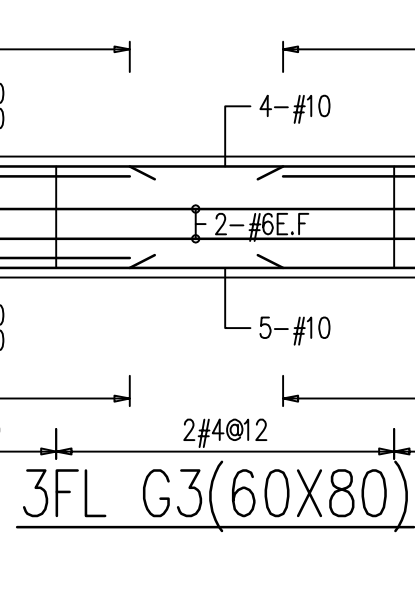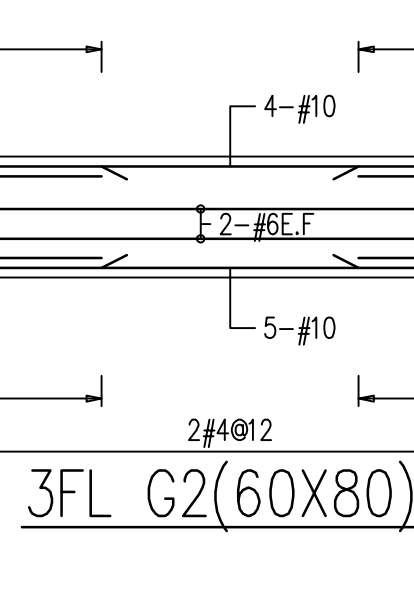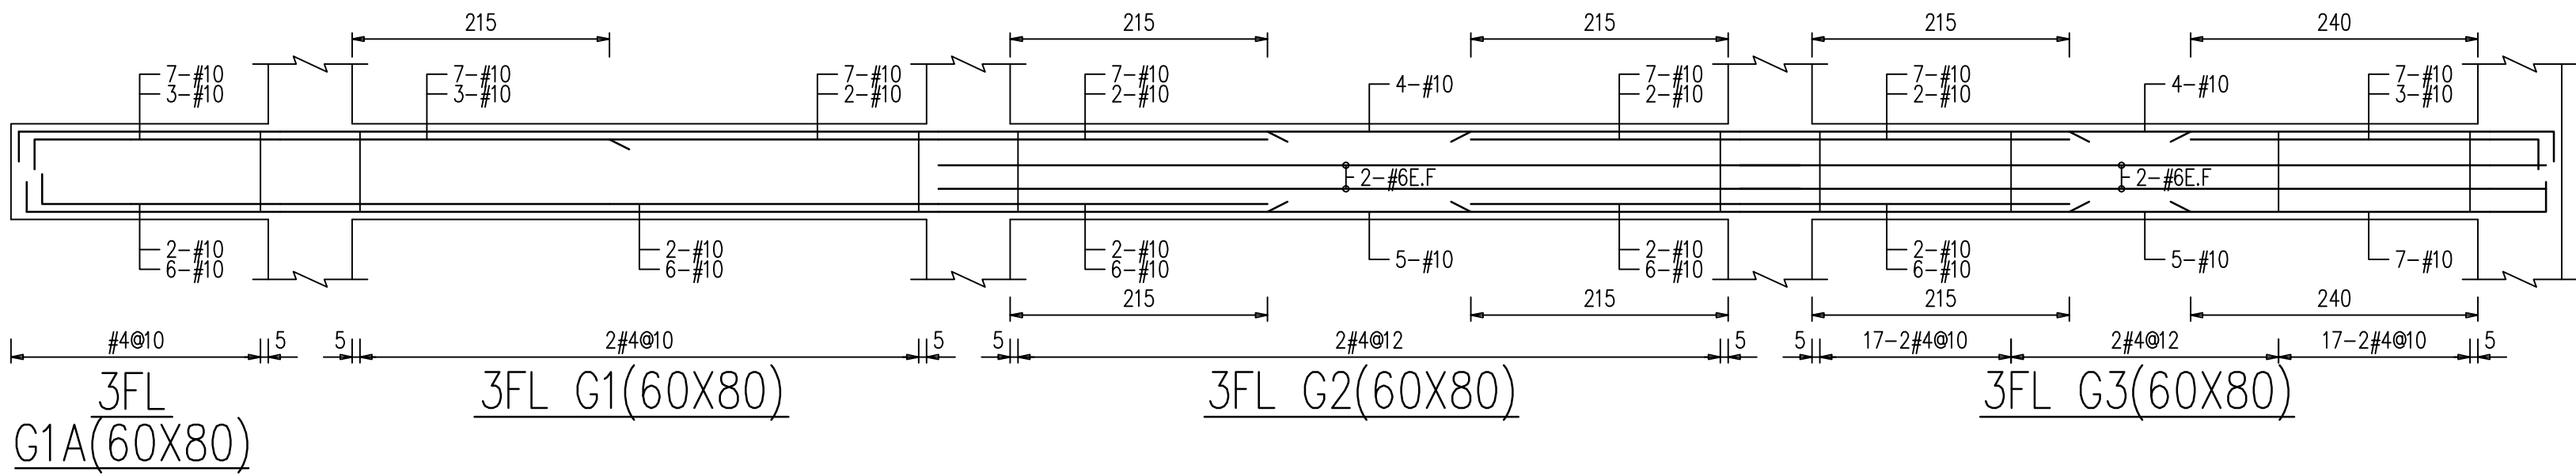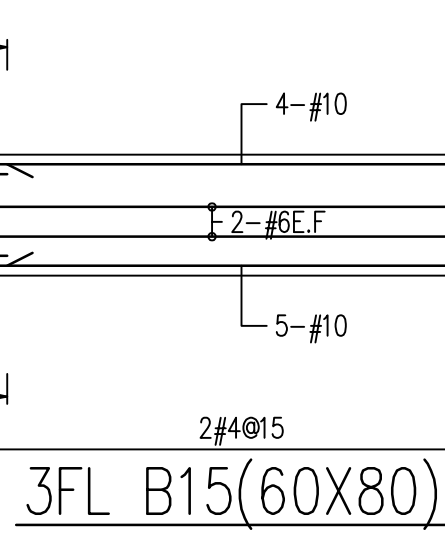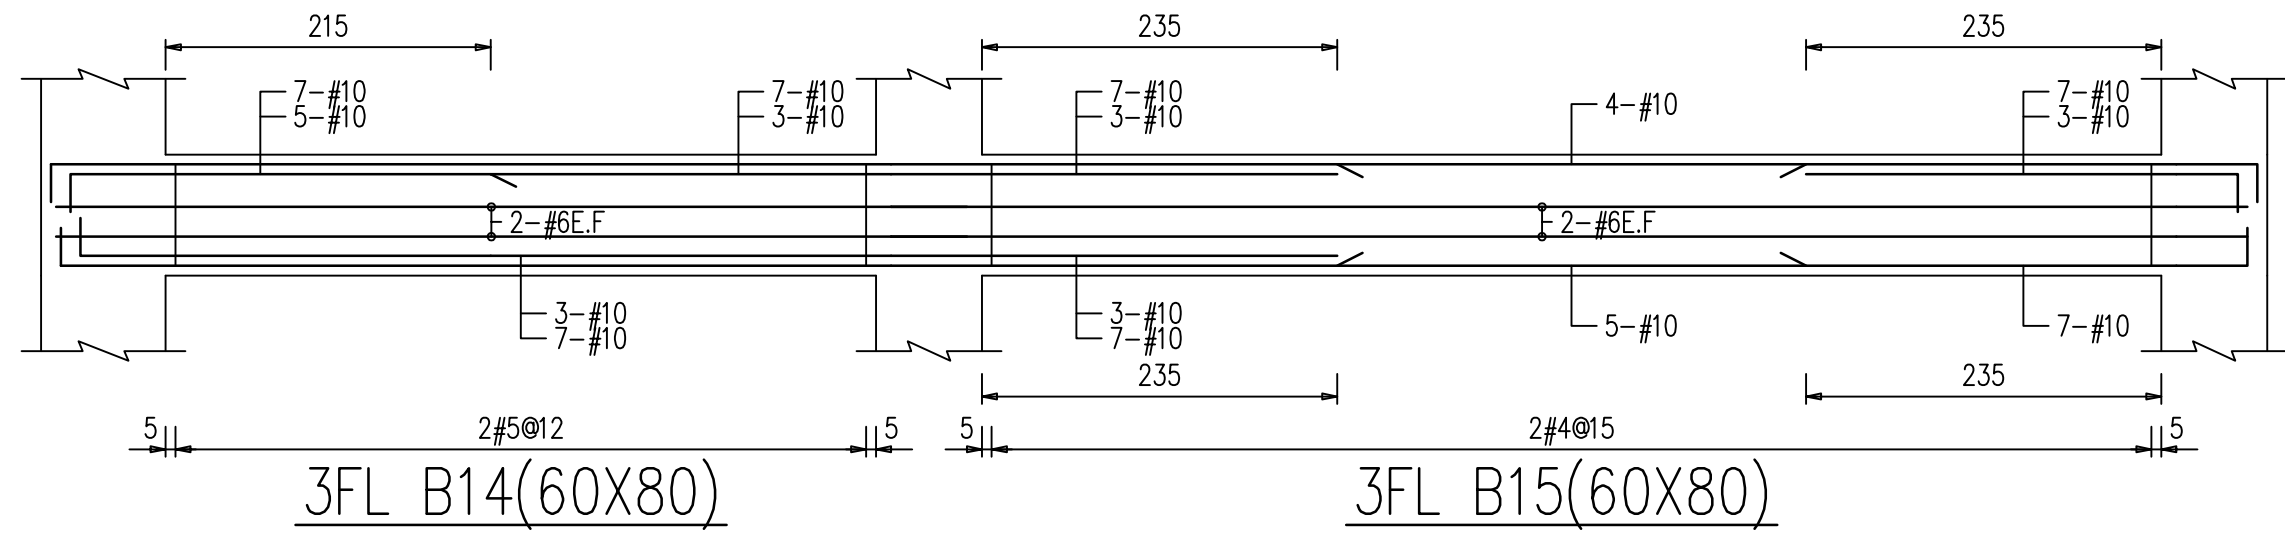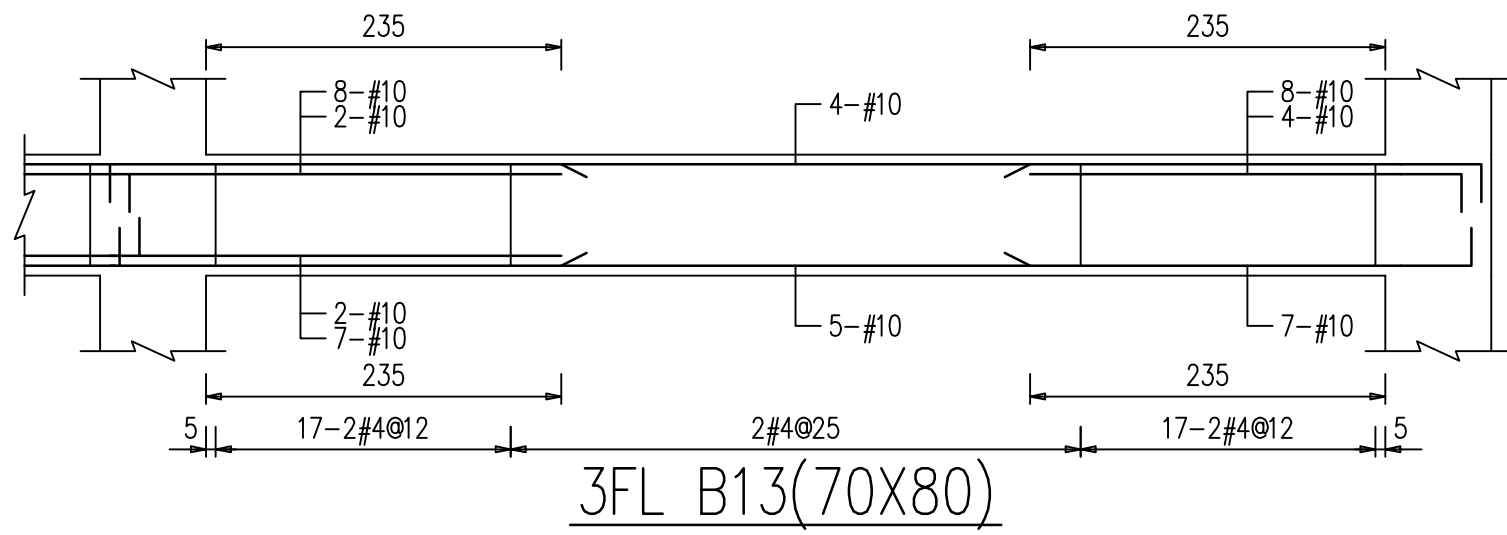



LC2 ARCHITECTS & PLANNERS

劉錦鐘建築師事務所
餘白室內設計研究室

242 新北市新莊區中華路二段84號1樓
TEL : (02)2998-3566 FAX : (02)2998-1536
E-mail : ja.lc2ail@gmail.com

業主 / CLIENT

新竹市警察局

工程名稱 / PROJECT

新竹市警察局第二分局
埔頂派出所辦公廳舍新建工程

工 程 顧 問

結構 周泉盛結構技師事務所

機電 永森電機技師事務所

空調 泓發空調技師事務所

水保 固德水利技師事務所

弱電 潤澤智慧科技有限公司

消防 華鳳股份有限公司

說明 / DESCRIPTION

圖面名稱 / DRAWING TITLE

大梁配筋圖

比例尺 SCALE

繪圖 DRAWN BY

設計 DESIGNED BY

核對 CHECKED BY

核准 APPROVED BY

業務號碼 JOB NO.

1328_V0








圖號 DRAW NO.

張號 SHEET NO.

S2

15

簽證欄 / SIGNATURE

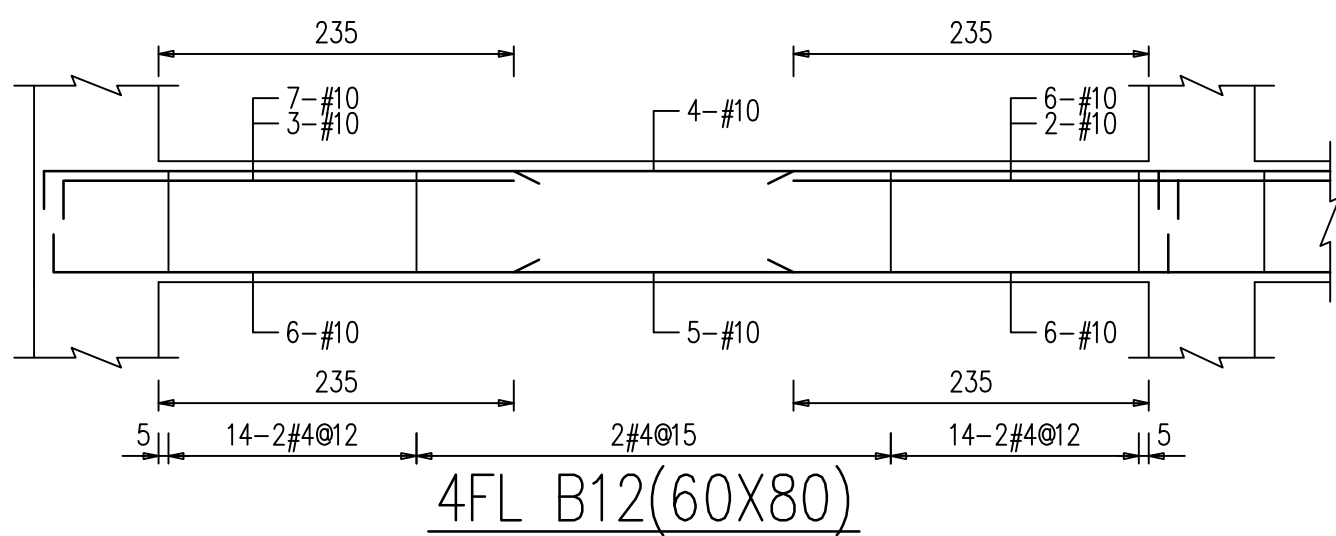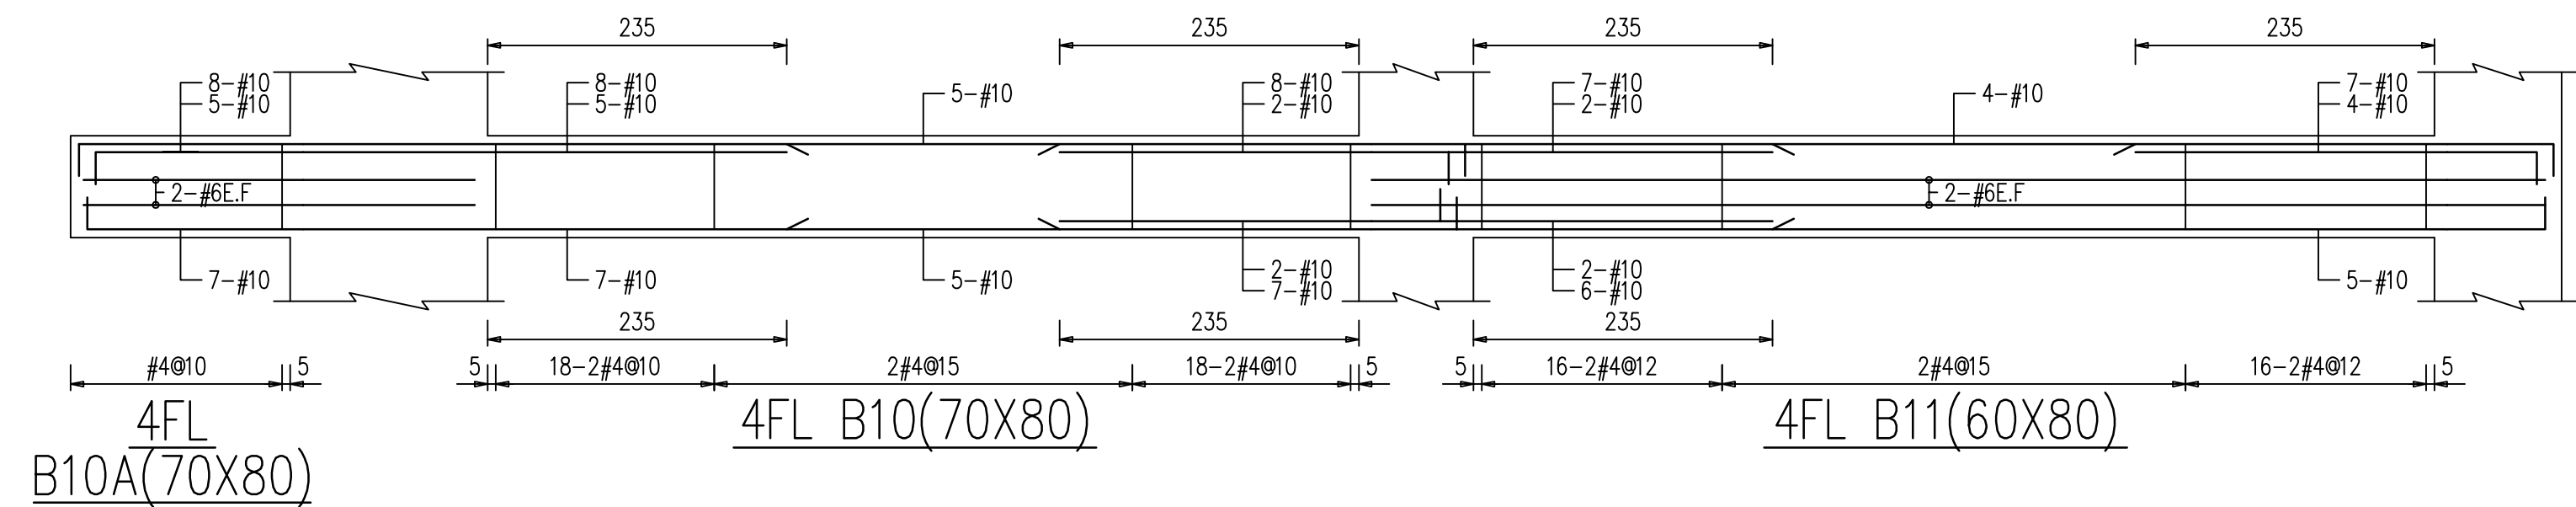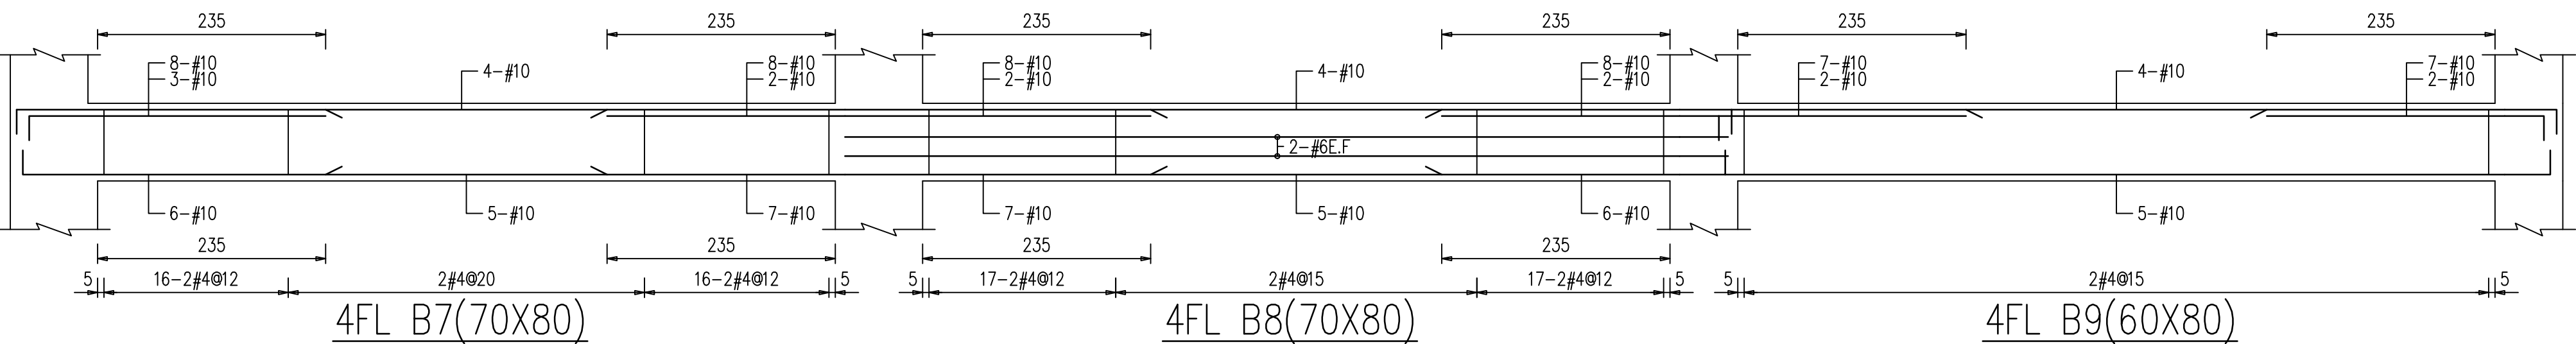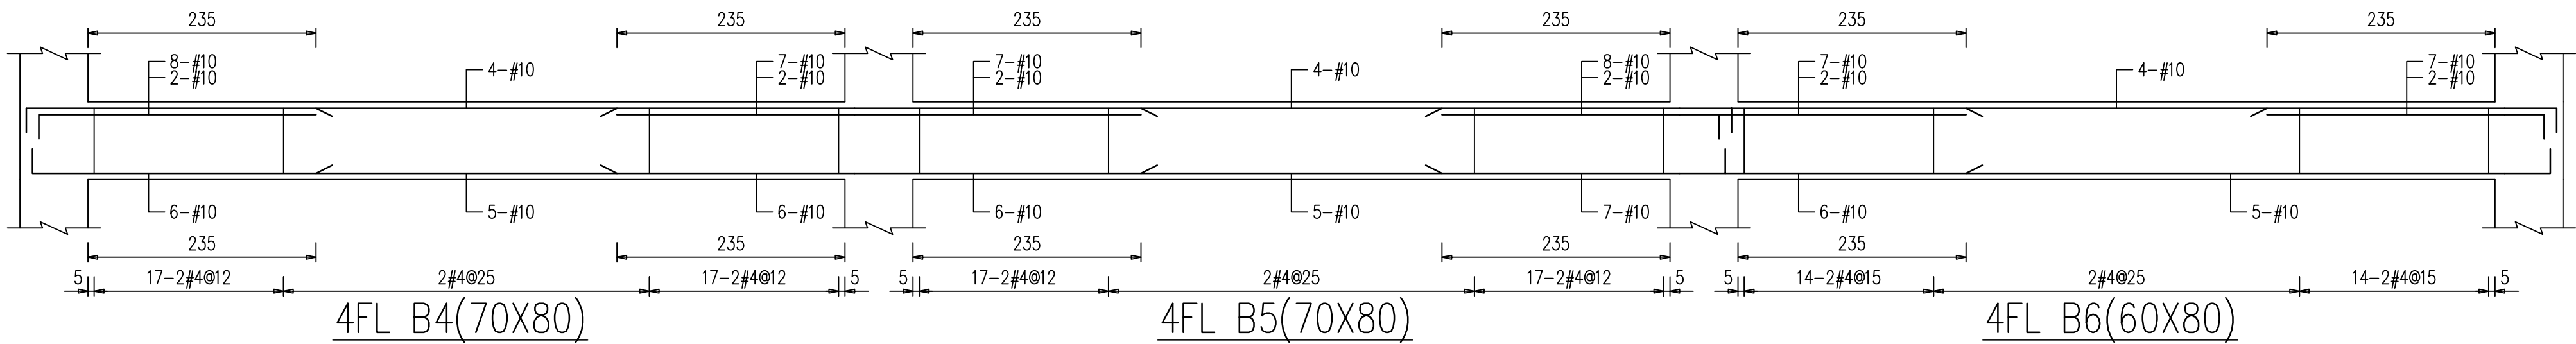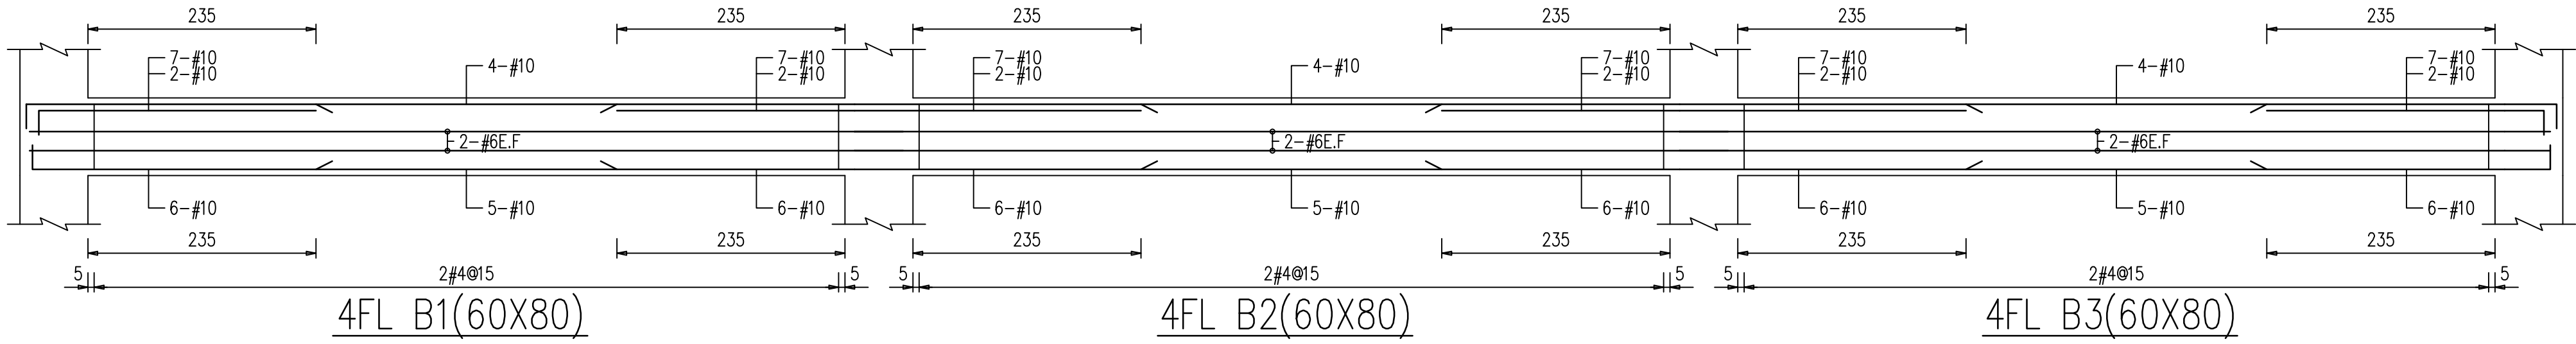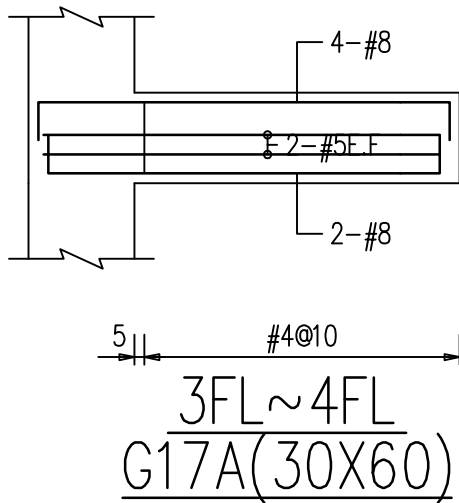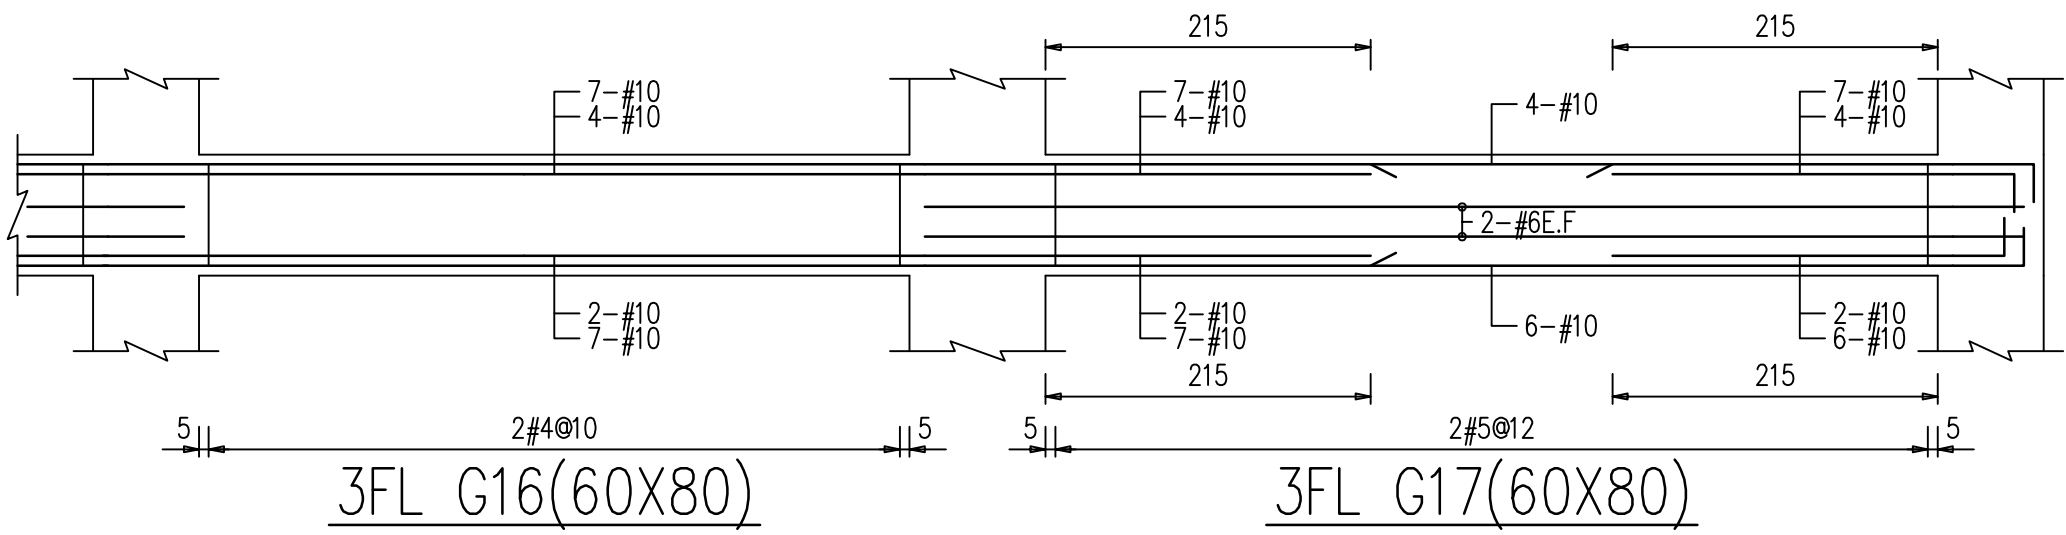

4FL
B10A(70X80)



LC2 ARCHITECTS & PLANNERS

劉錦鐘建築師事務所
餘白室內設計研究室

242 新北市新莊區中華路二段84號1樓
TEL : (02)2998-3566 FAX : (02)2998-1536
E-mail : ja.lc2ail@gmail.com

業主 / CLIENT	
新竹市警察局	
工程名稱 / PROJECT	
新竹市警察局第二分局 埔頂派出所辦公廳舍新建工程	
工 程 顧 問	
結構	周泉盛結構技師事務所
機電	永森電機技師事務所
空調	泓發空調技師事務所
水保	固德水利技師事務所
弱電	潤澤智慧科技有限公司
消防	華鳳股份有限公司

說明 / DESCRIPTION










圖面名稱 / DRAWING TITLE

大梁配筋圖

比例尺 SCALE	
繪圖 DRAWN BY	
設計 DESIGNED BY	
核對 CHECKED BY	
核准 APPROVED BY	
業務號碼 JOB NO.	1328_V0
圖號 DRAW NO.	張號 SHEET NO.

S2
16

簽證欄 / SIGNATURE

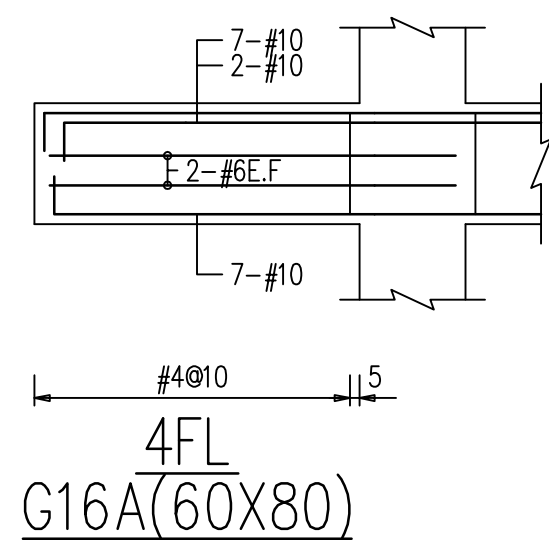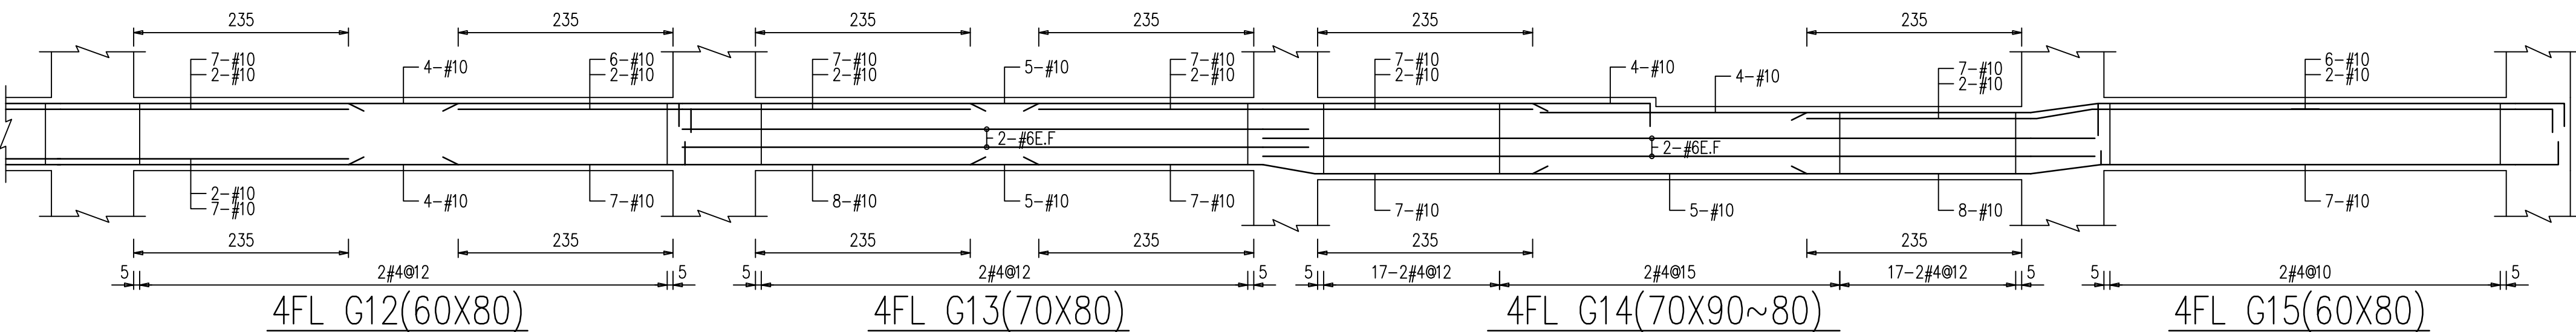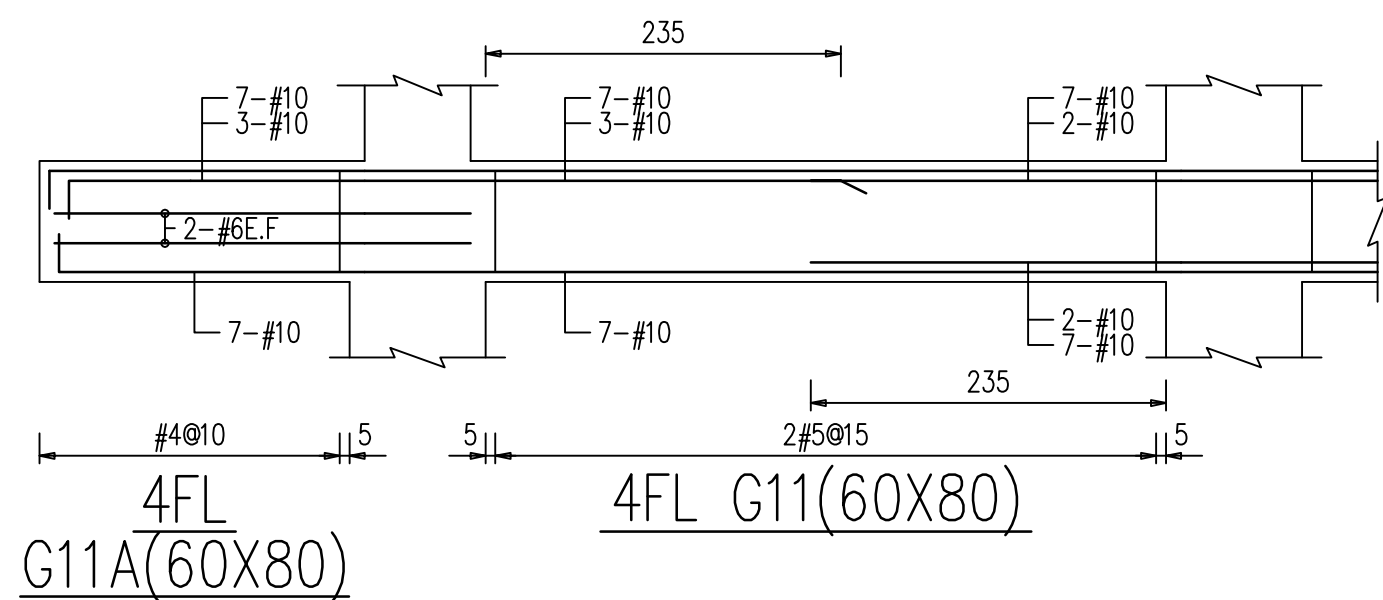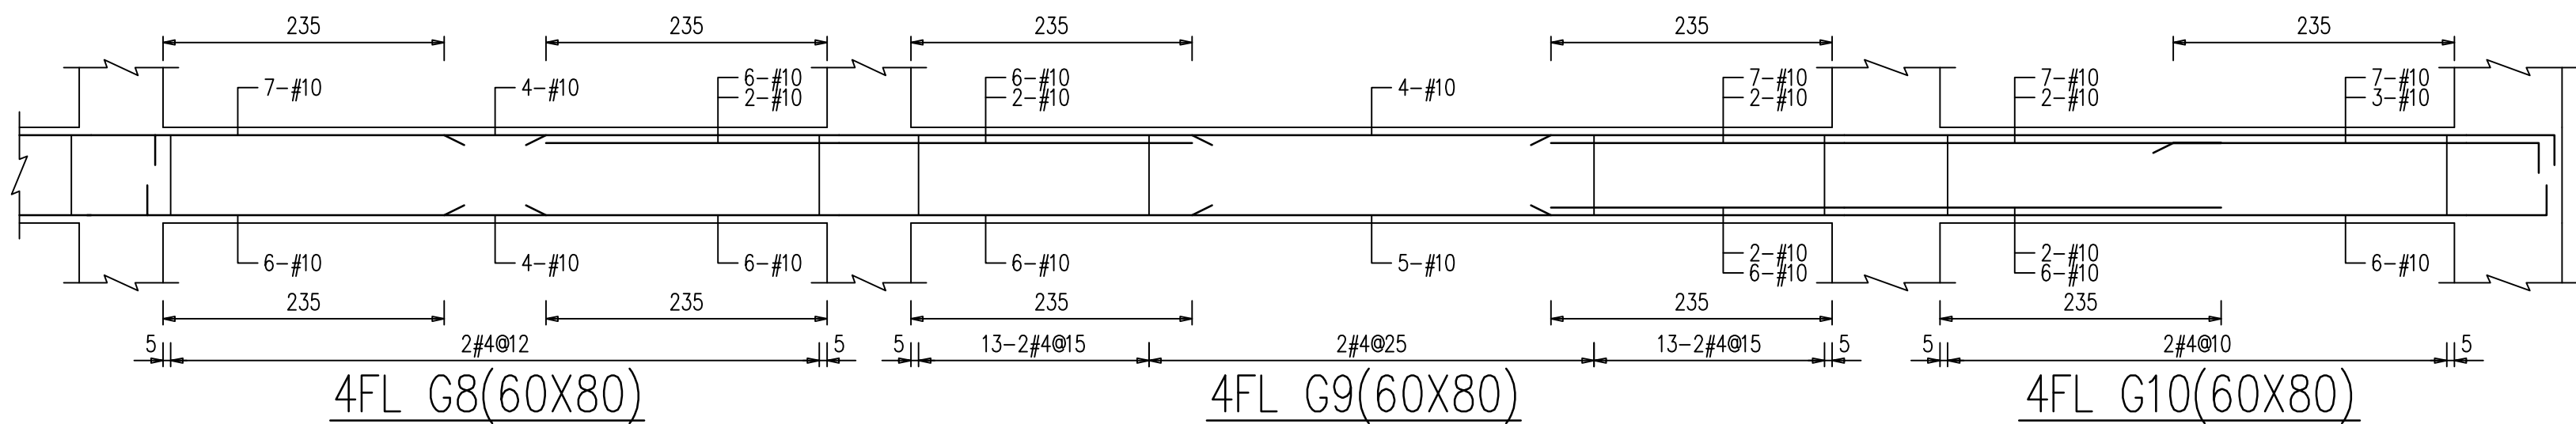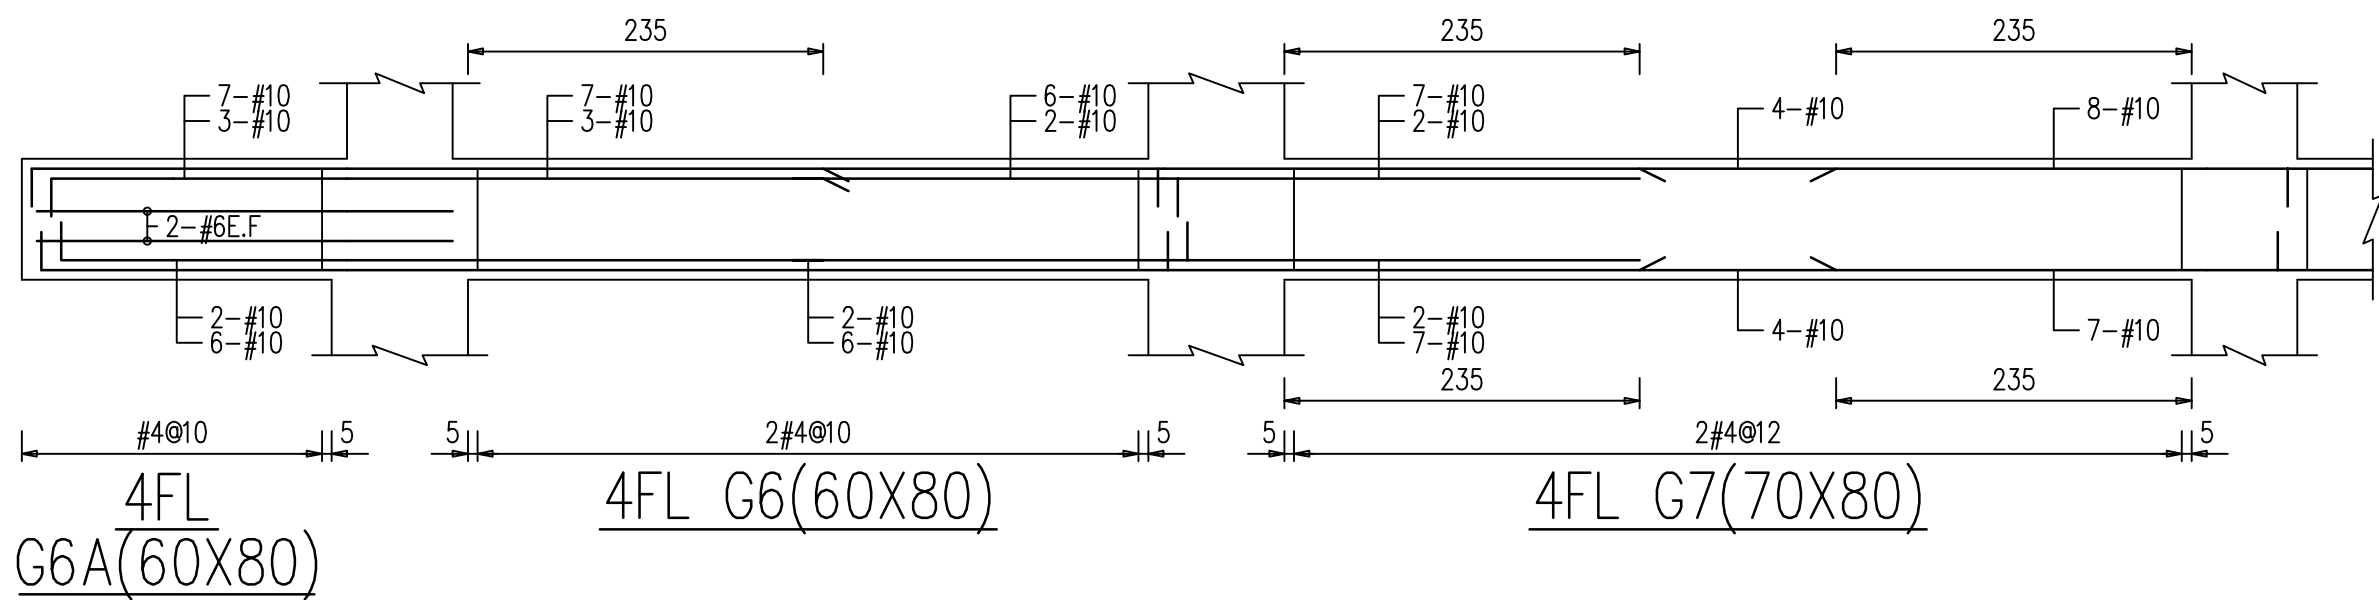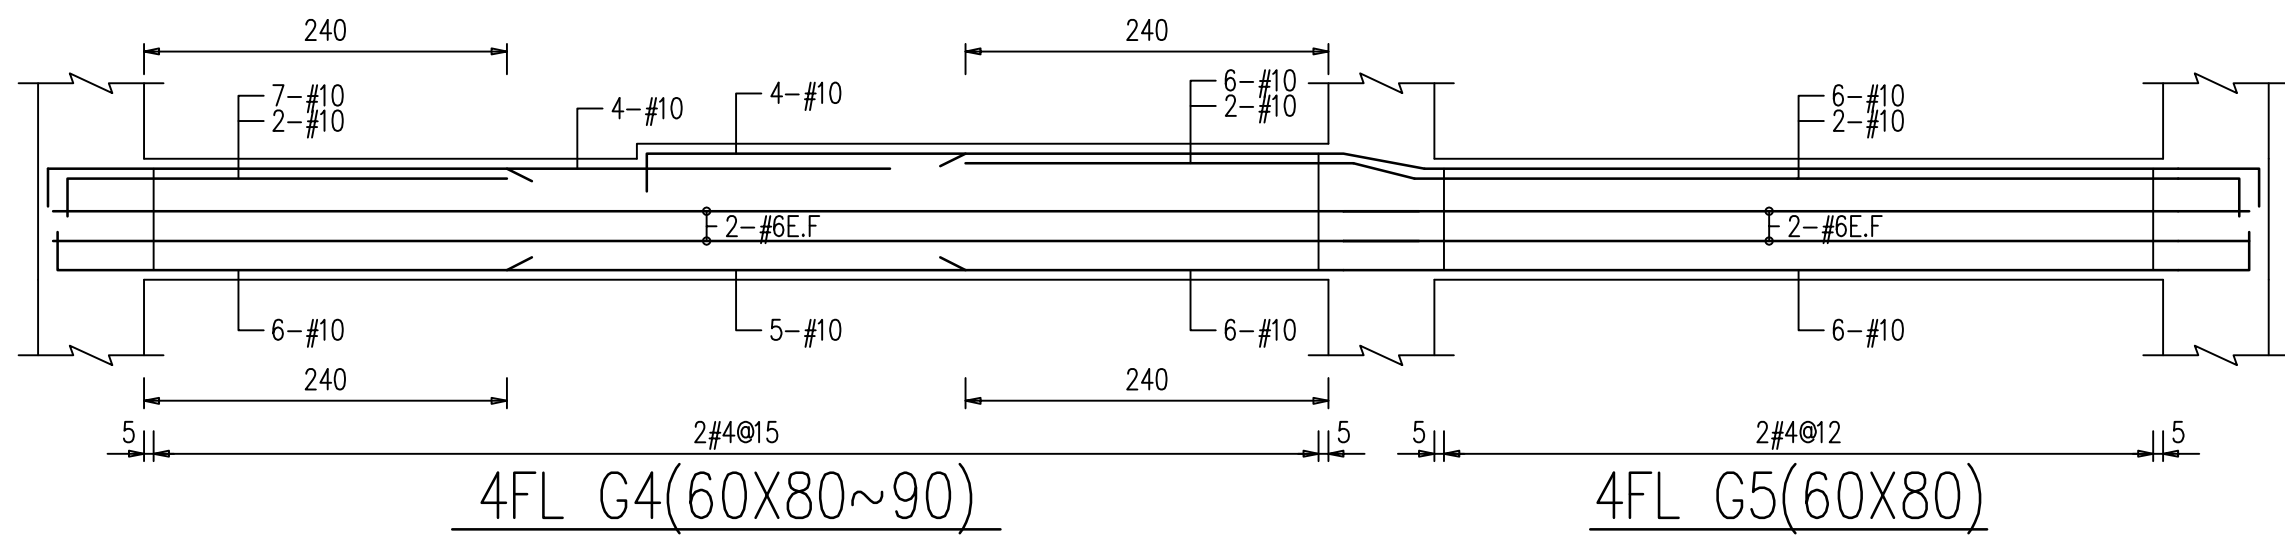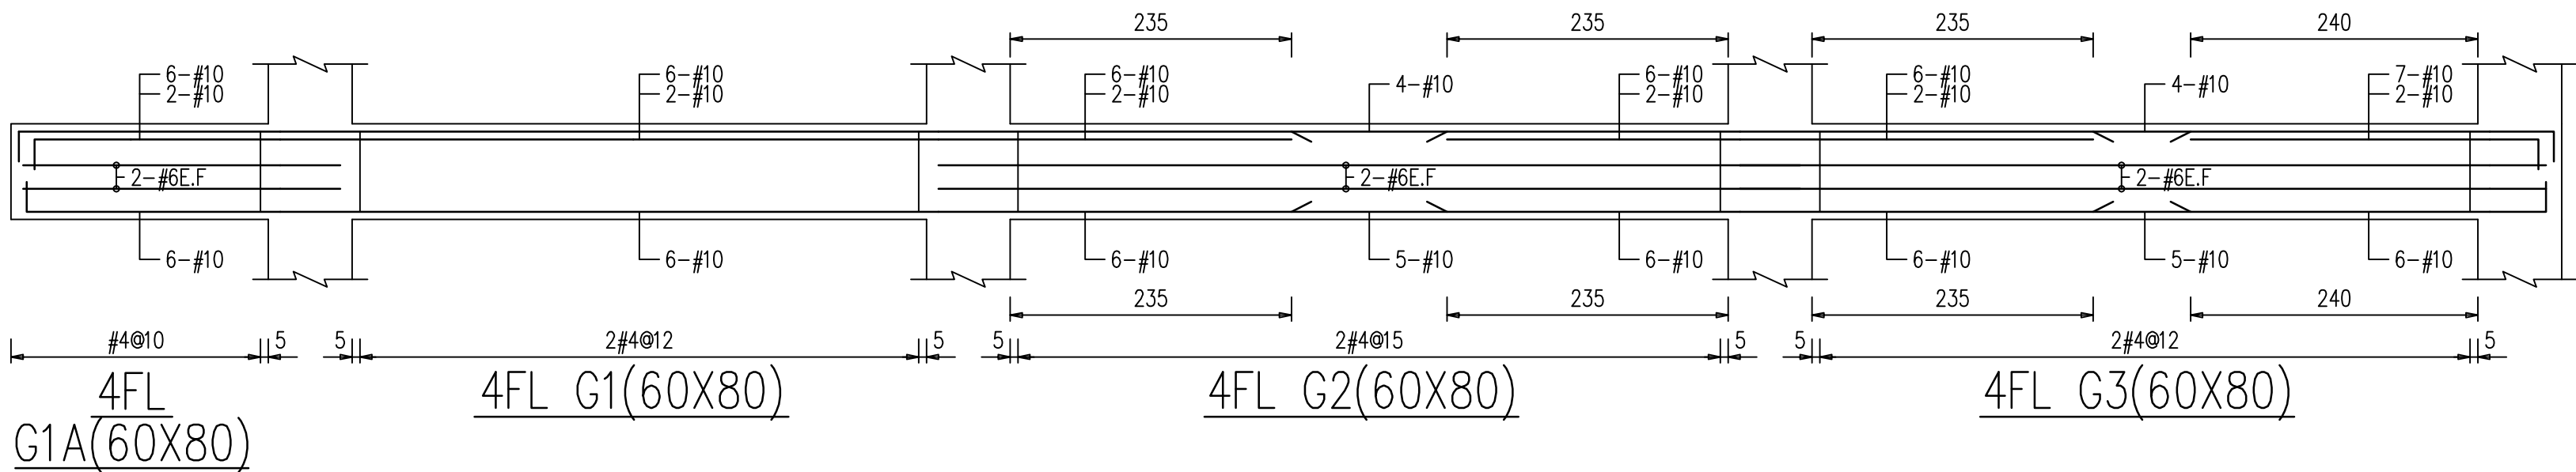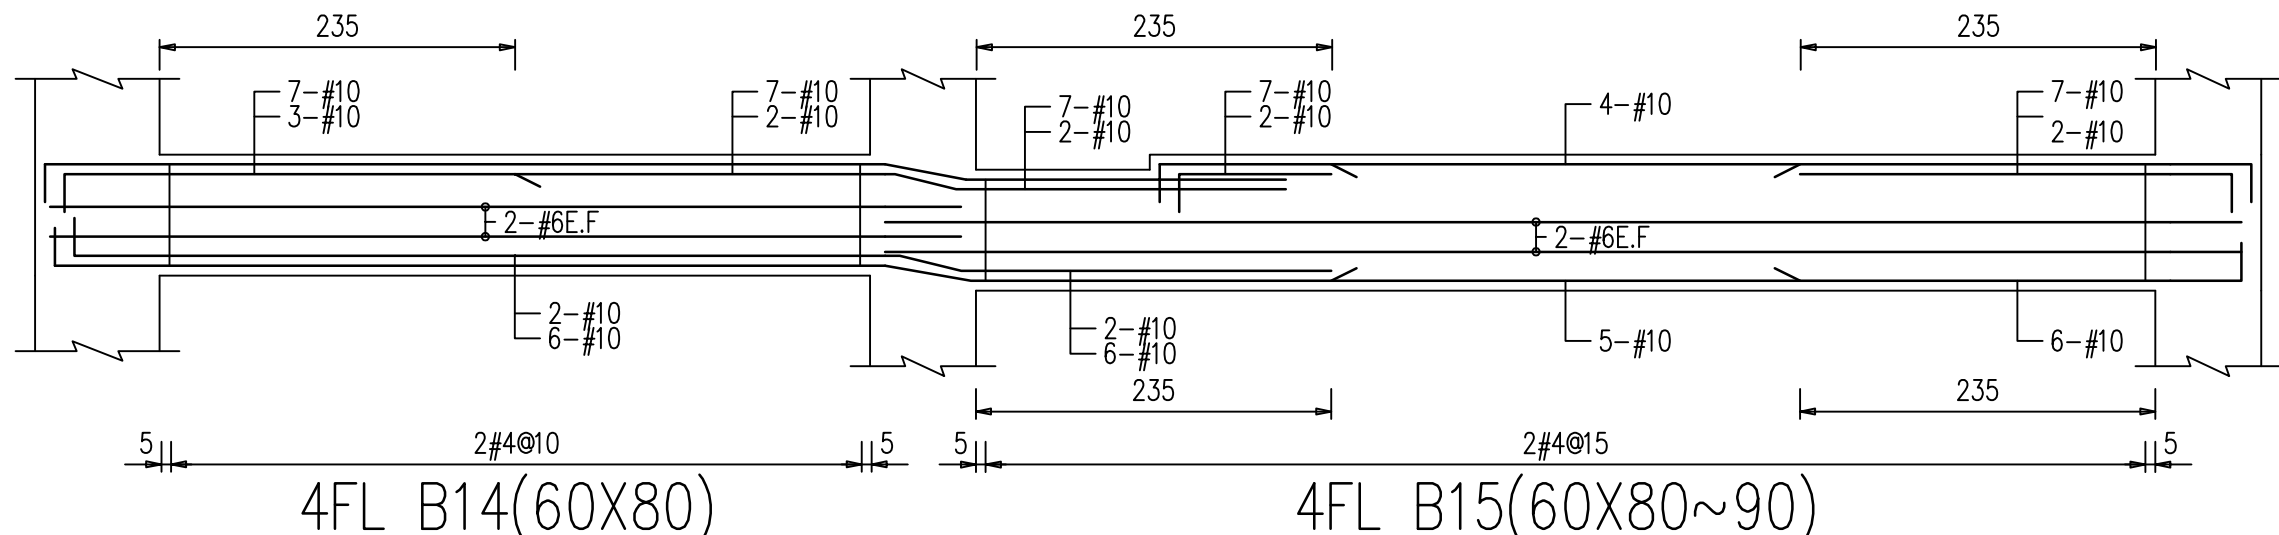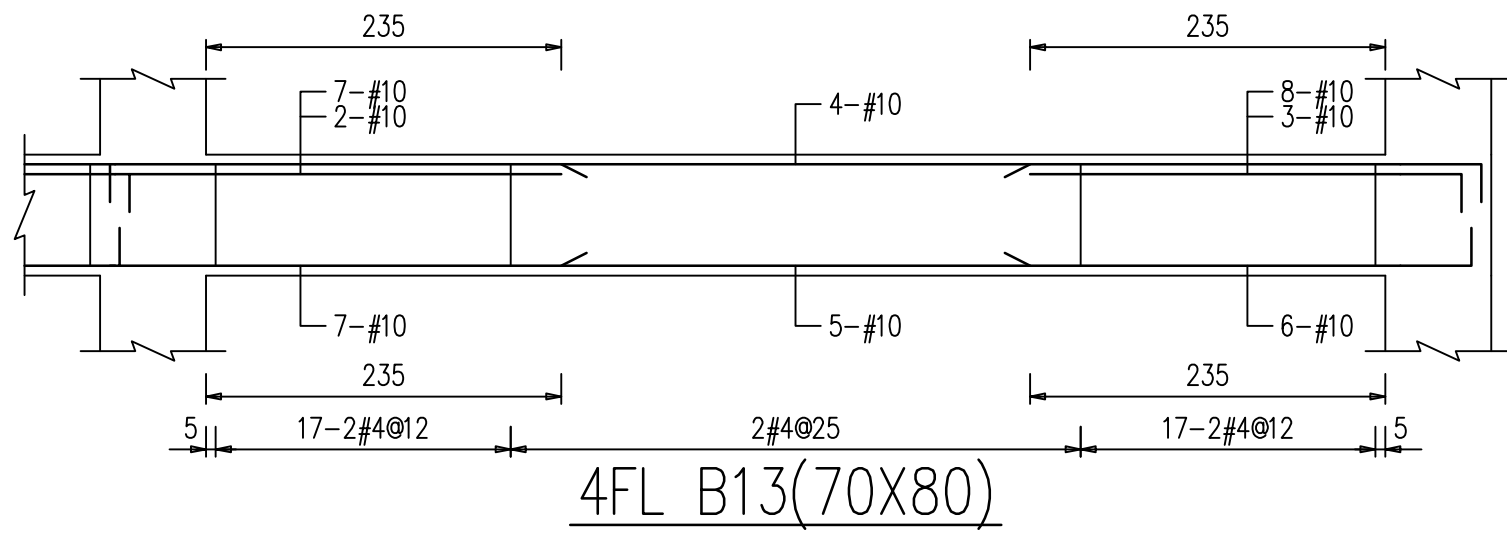



LC2 ARCHITECTS & PLANNERS

劉錦鐘建築師事務所
餘白室內設計研究室

242 新北市新莊區中華路二段84號1樓
TEL : (02)2998-3566 FAX : (02)2998-1536
E-mail : ja.lc2ail@gmail.com

業主 / CLIENT

新竹市警察局

工程名稱 / PROJECT

新竹市警察局第二分局
埔頂派出所辦公廳舍新建工程

工 程 顧 問

結構 周泉盛結構技師事務所

機電 永森電機技師事務所

空調 泓發空調技師事務所

水保 固德水利技師事務所

弱電 潤澤智慧科技有限公司

消防 華鳳股份有限公司

說明 / DESCRIPTION

圖面名稱 / DRAWING TITLE

大梁配筋圖

比例尺 SCALE

繪圖 DRAWN BY

設計 DESIGNED BY

核對 CHECKED BY

核准 APPROVED BY

業務號碼 JOB NO.

1328_V0








圖號 DRAW NO.

張號 SHEET NO.

S2

17

簽證欄 / SIGNATURE

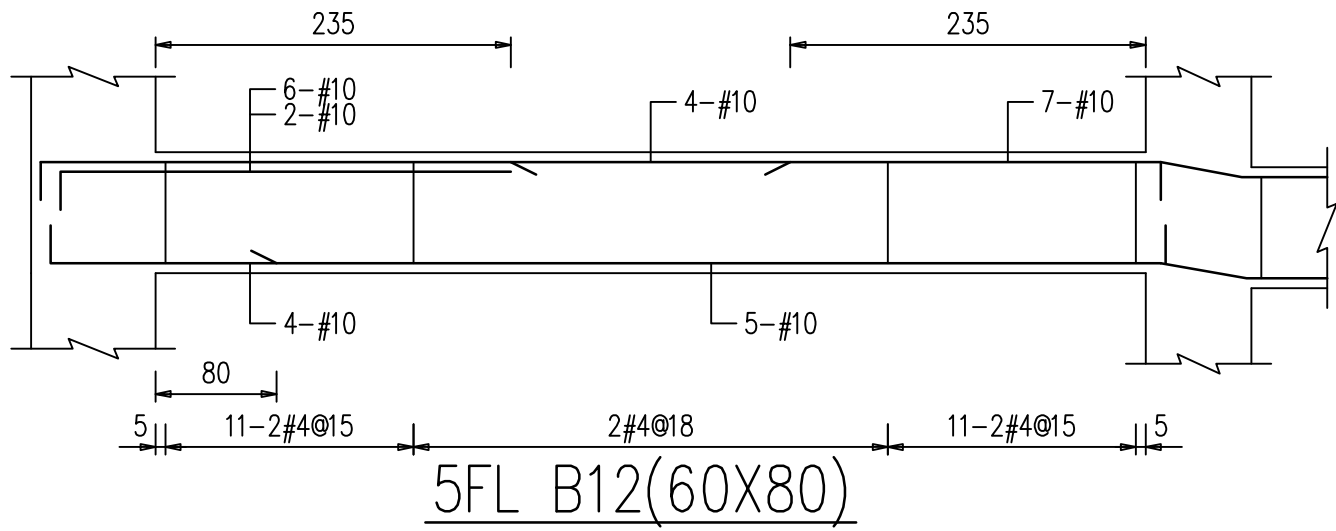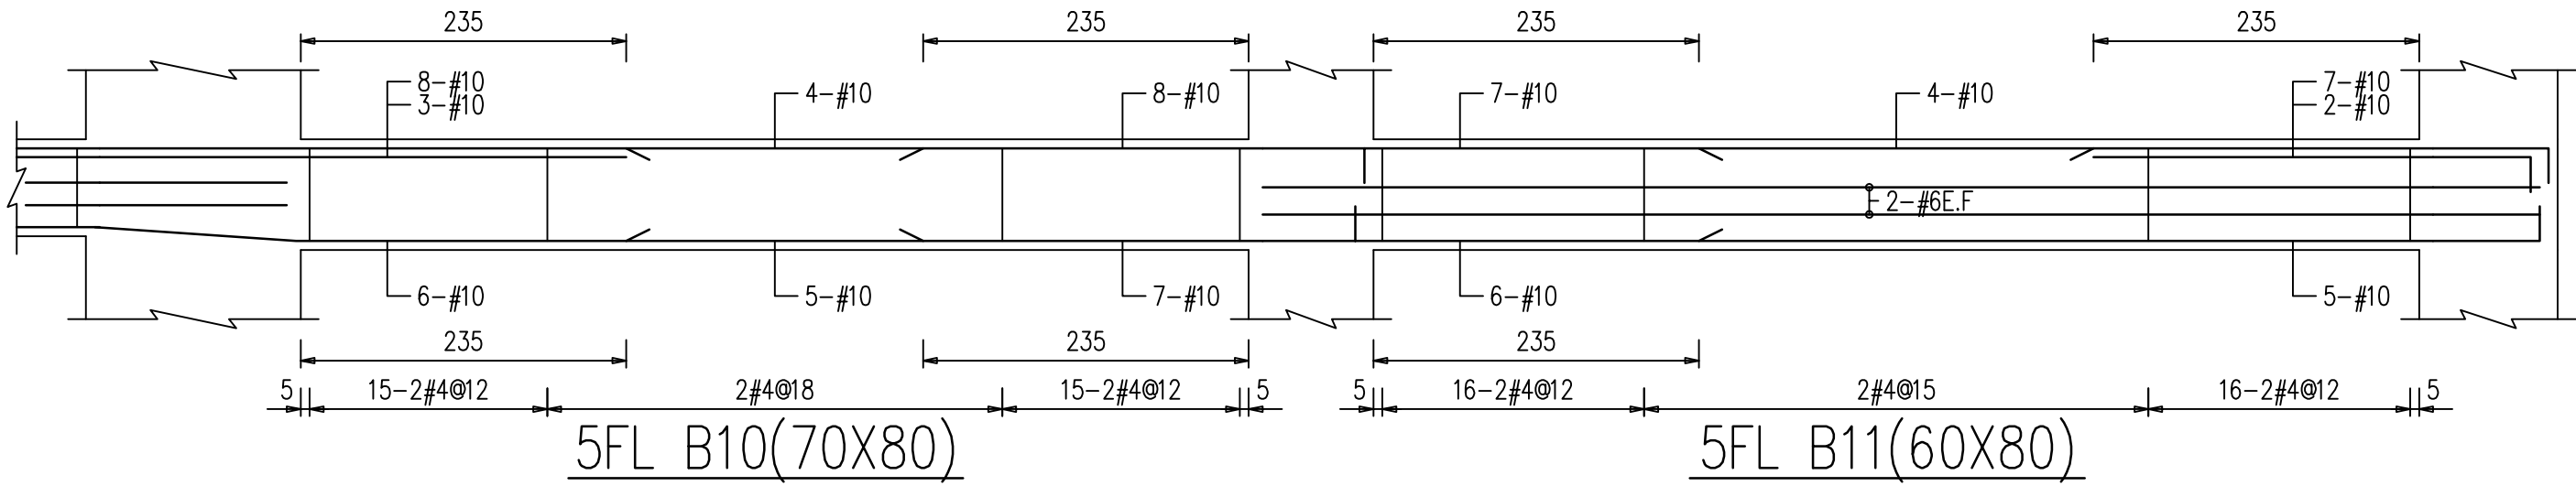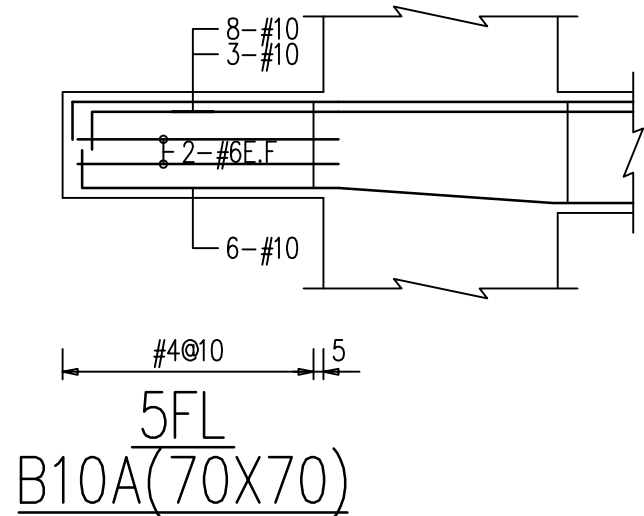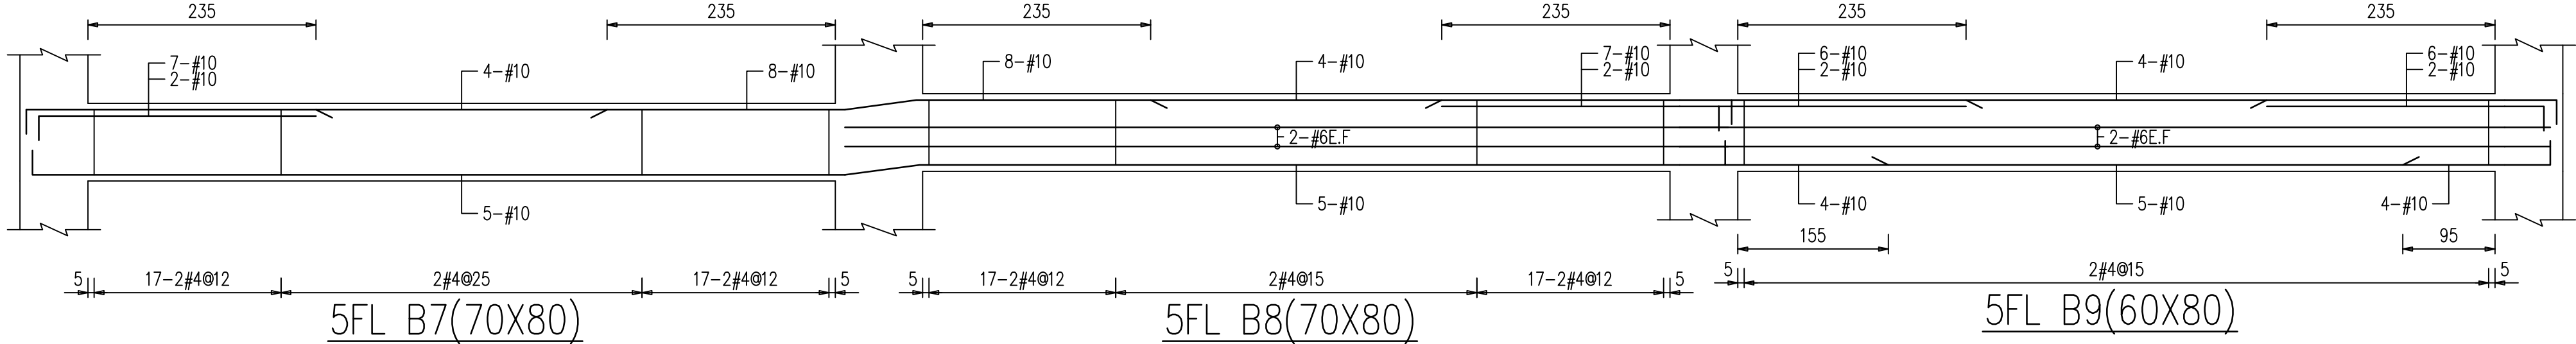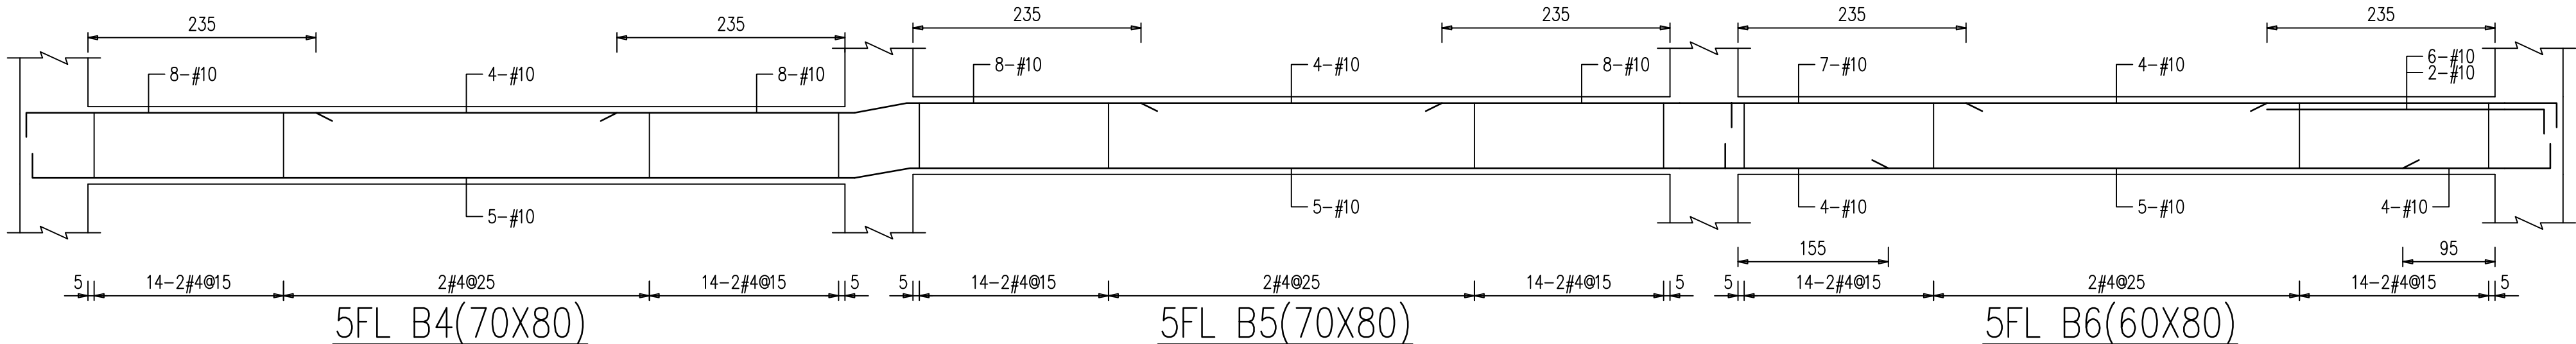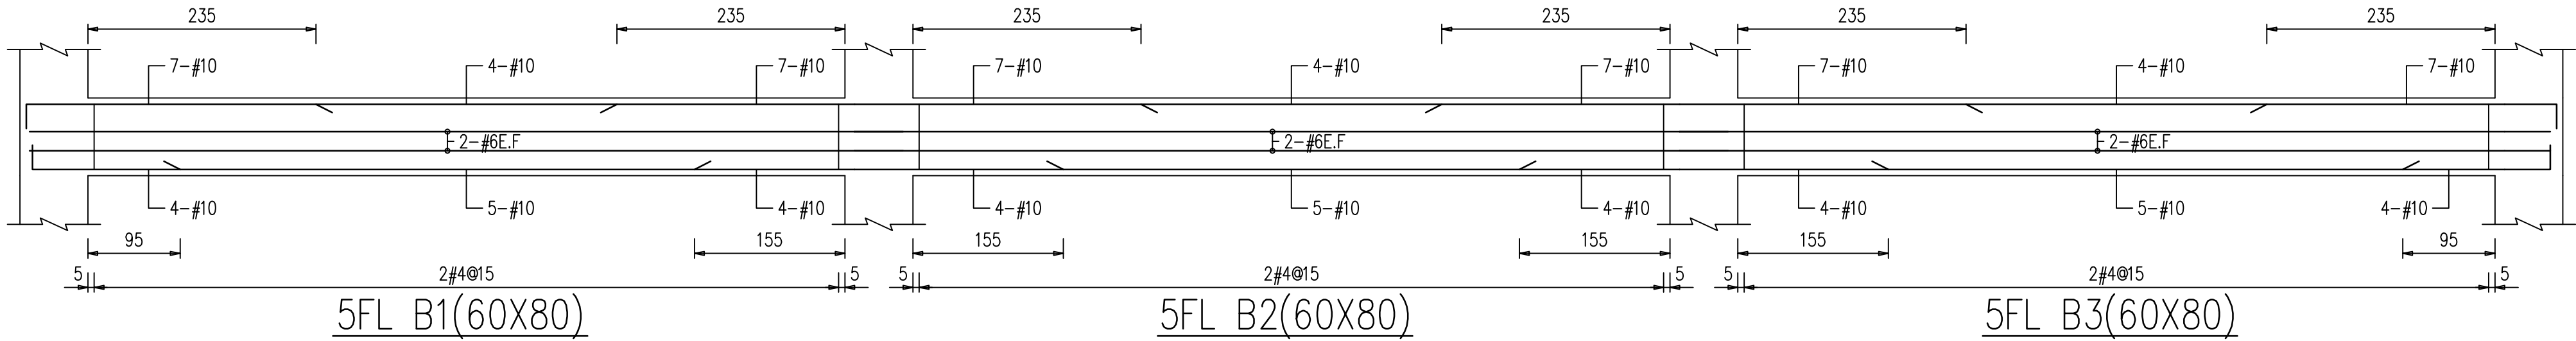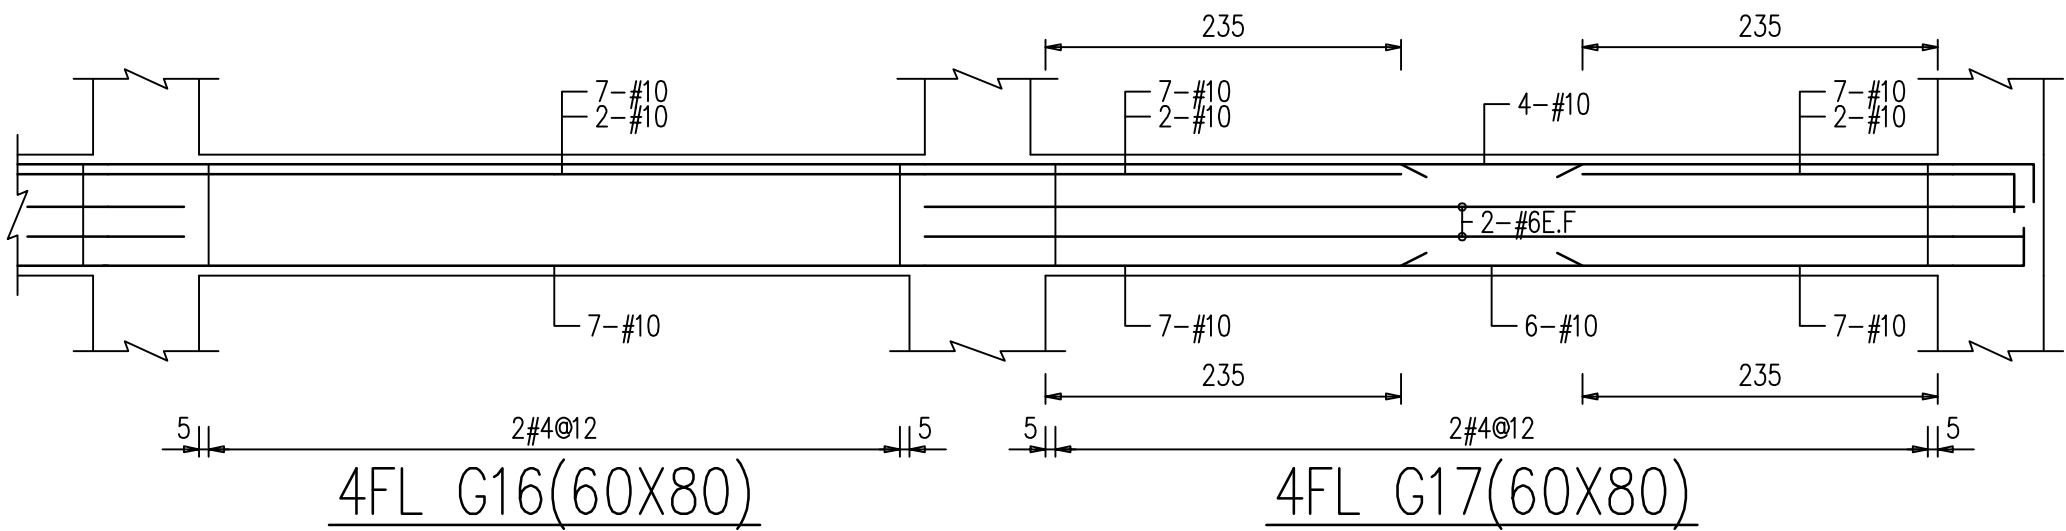



LC2 ARCHITECTS & PLANNERS

劉錦鐘建築師事務所
餘白室內設計研究室

242 新北市新莊區中華路二段84號1樓
TEL : (02)2998-3566 FAX : (02)2998-1536
E-mail : ja.lc2ail@gmail.com

業主 / CLIENT	
新竹市警察局	
工程名稱 / PROJECT	
新竹市警察局第二分局 埔頂派出所辦公廳舍新建工程	
工 程 顧 問	
結構	周泉盛結構技師事務所
機電	永森電機技師事務所
空調	泓發空調技師事務所
水保	固德水利技師事務所
弱電	潤澤智慧科技有限公司
消防	華鳳股份有限公司

說明 / DESCRIPTION










圖面名稱 / DRAWING TITLE


大梁配筋圖

比例尺 SCALE	
繪圖 DRAWN BY	
設計 DESIGNED BY	
核對 CHECKED BY	
核准 APPROVED BY	
業務號碼 JOB NO.	1328_V0
圖號 DRAW NO.	張號 SHEET NO.

S2
18

簽證欄 / SIGNATURE

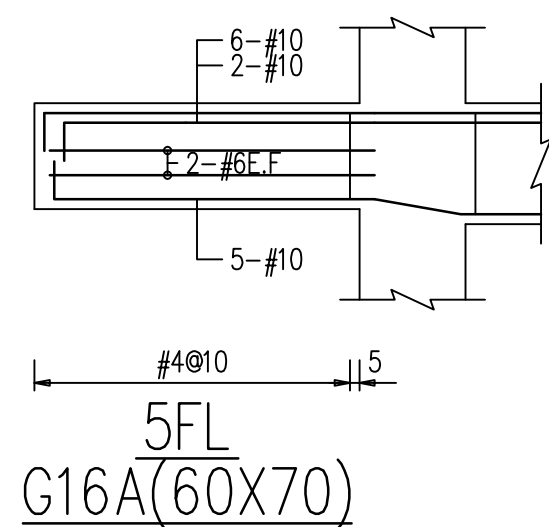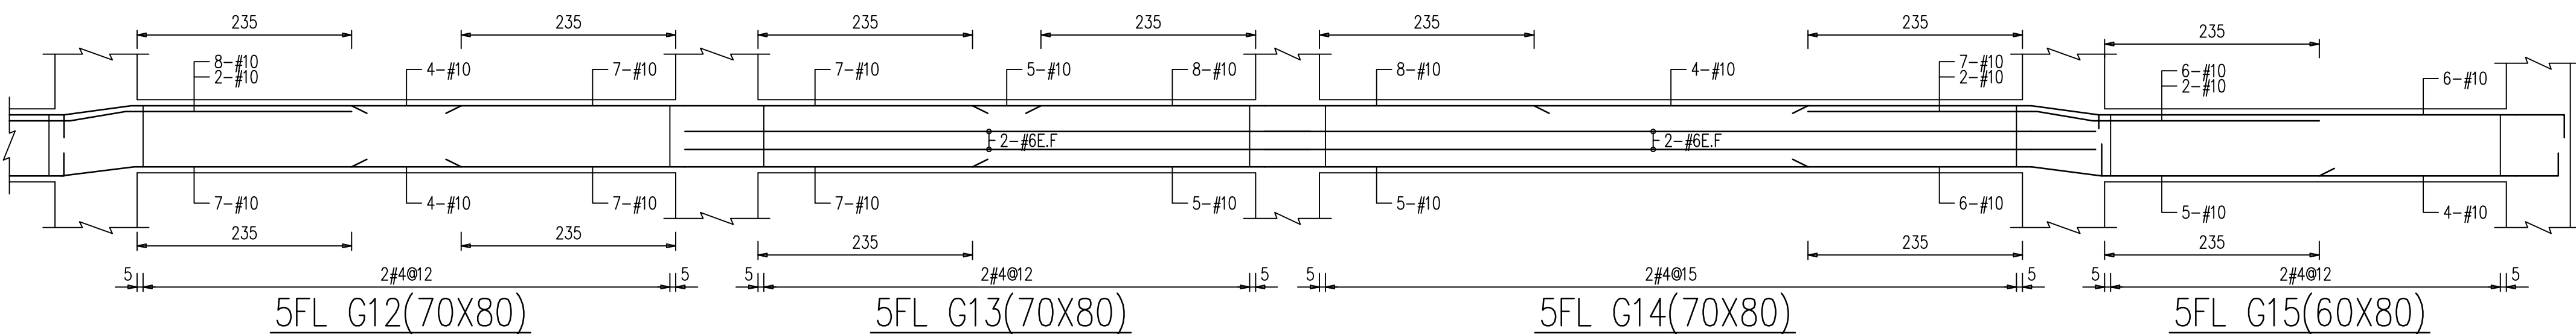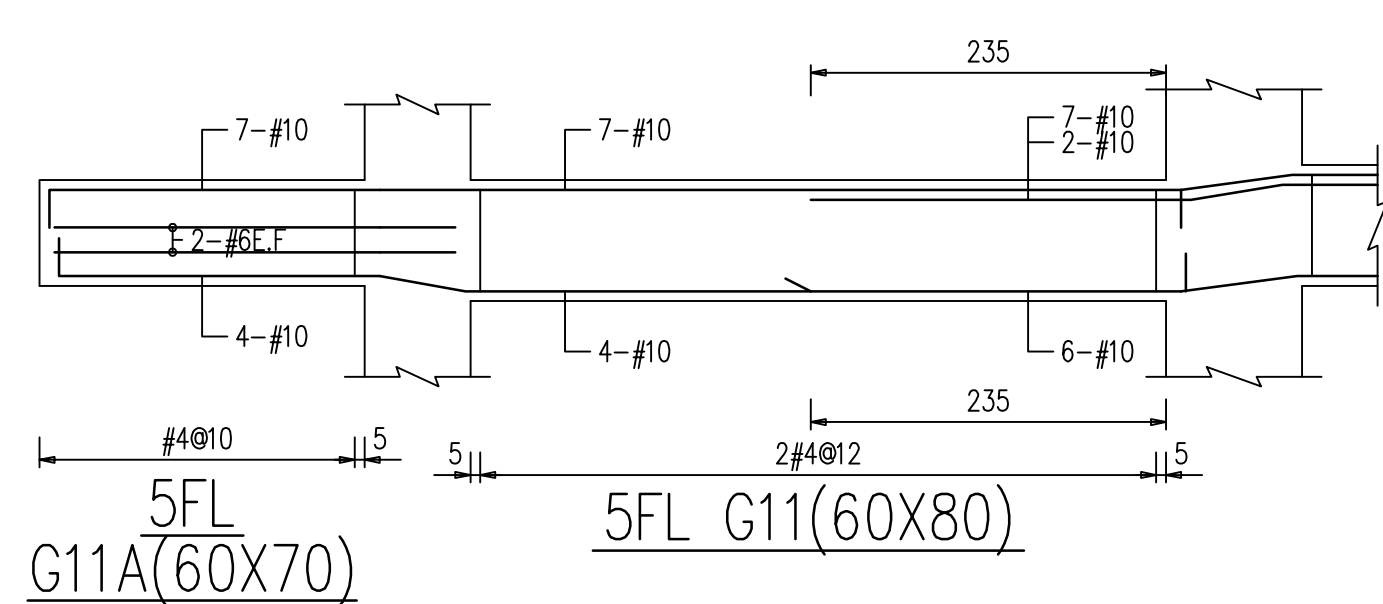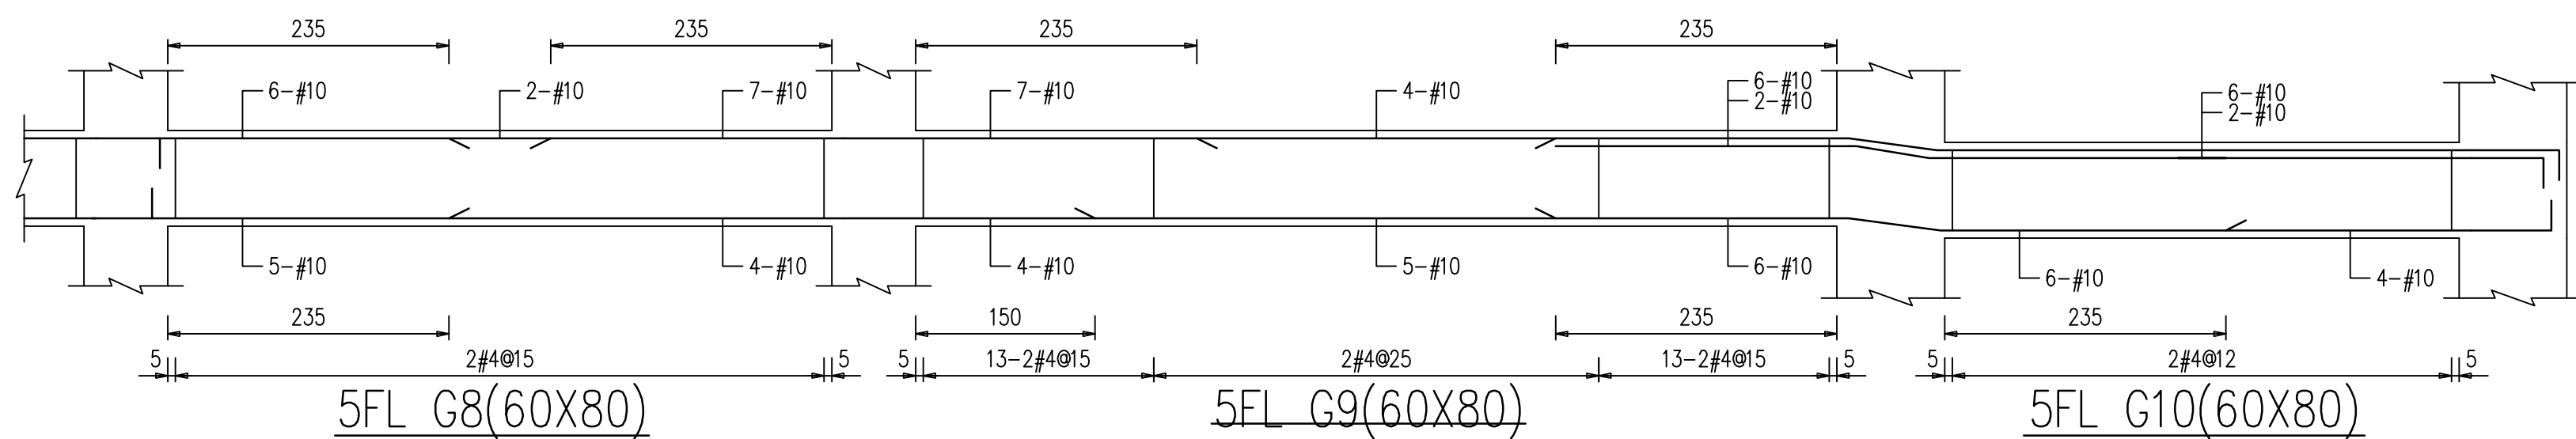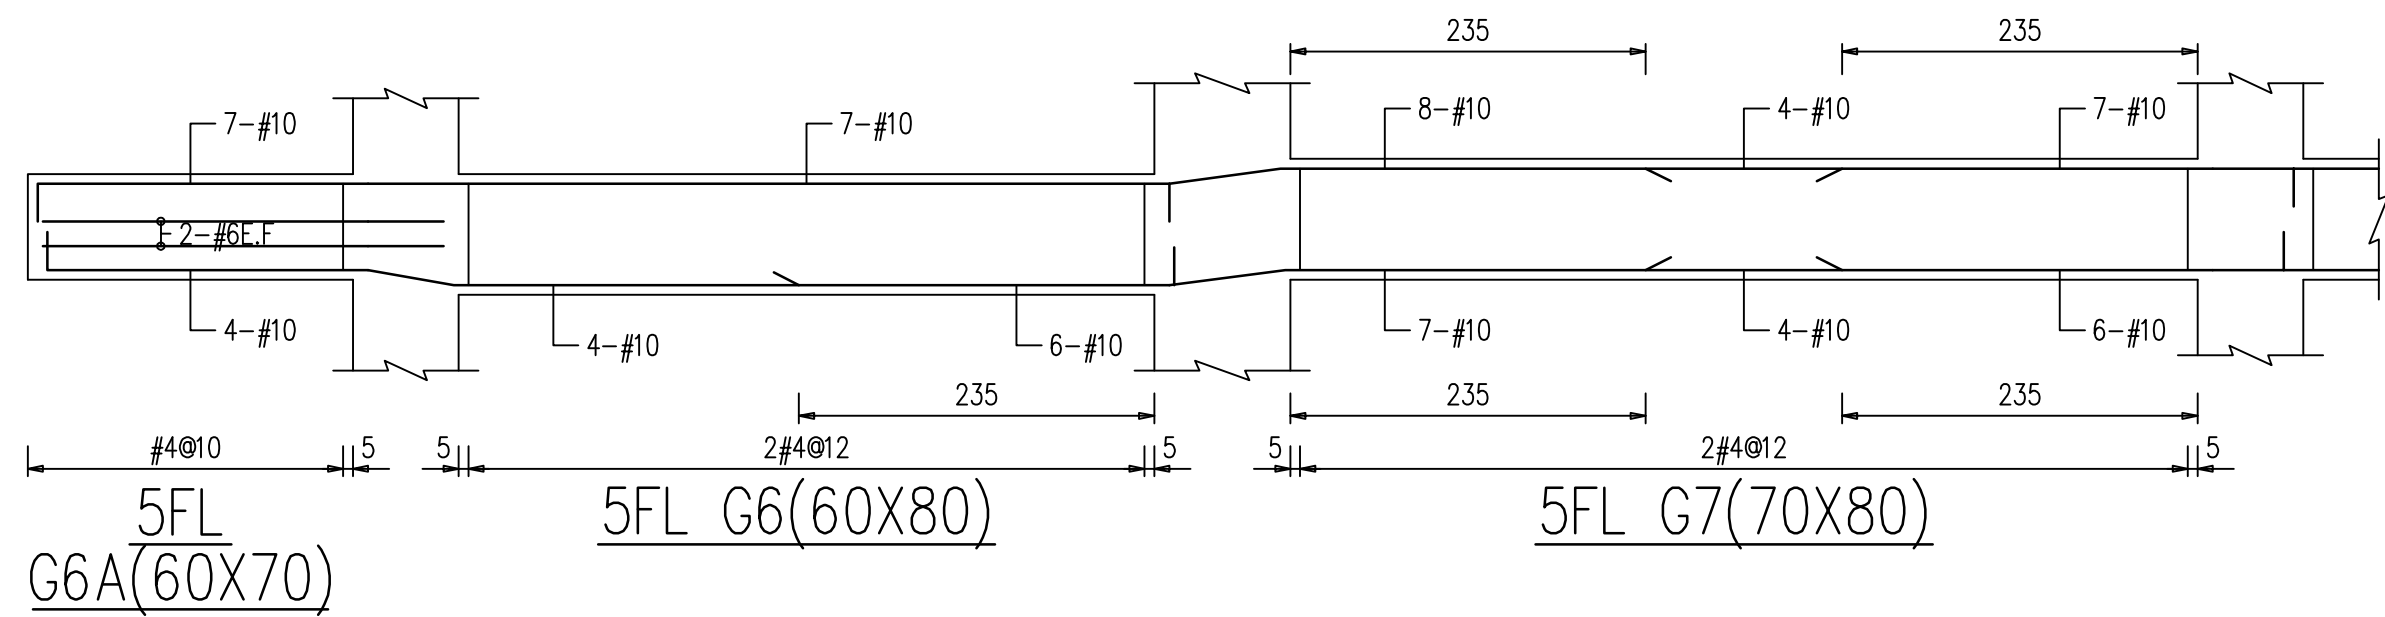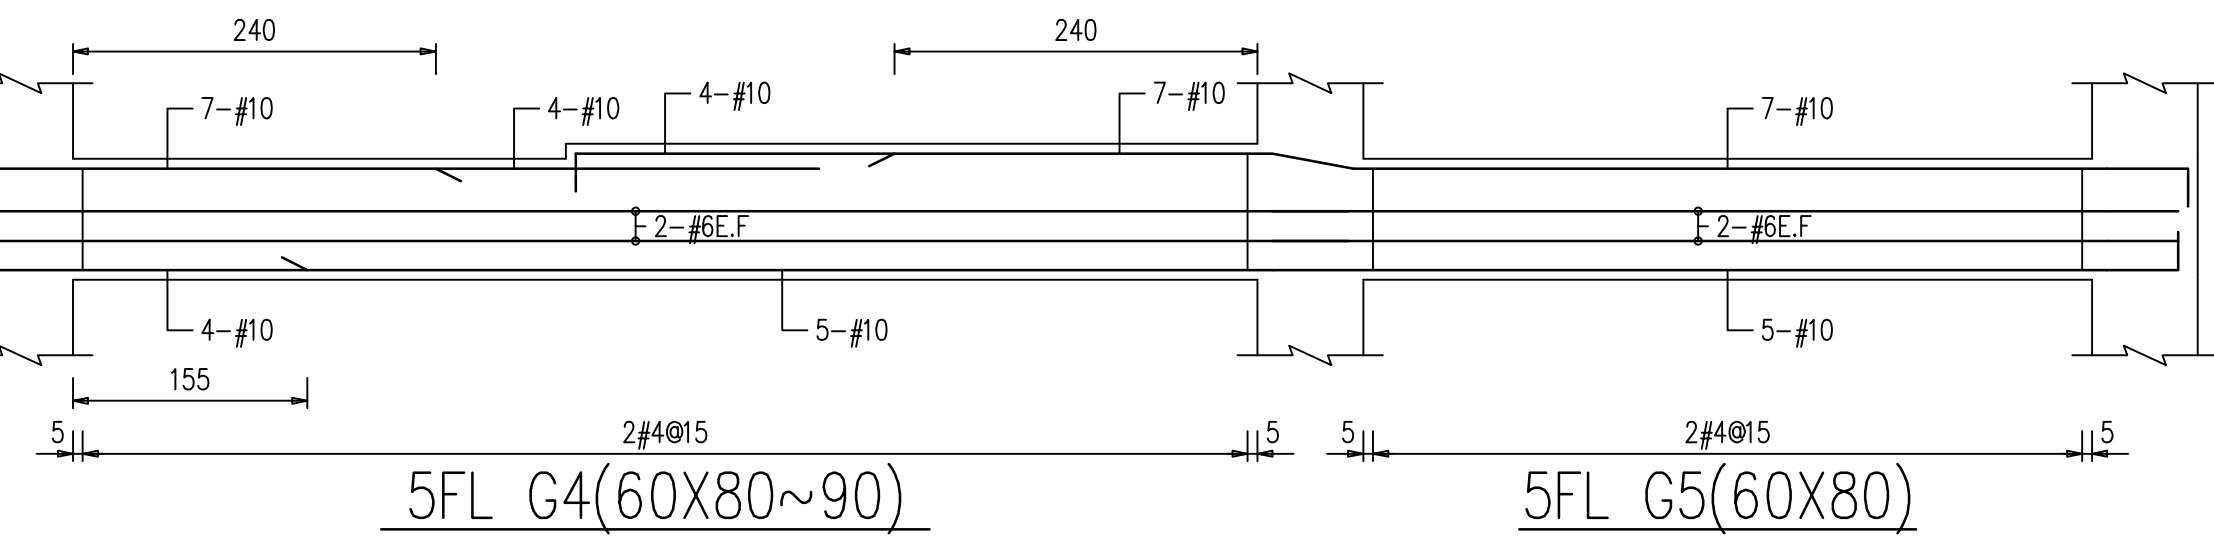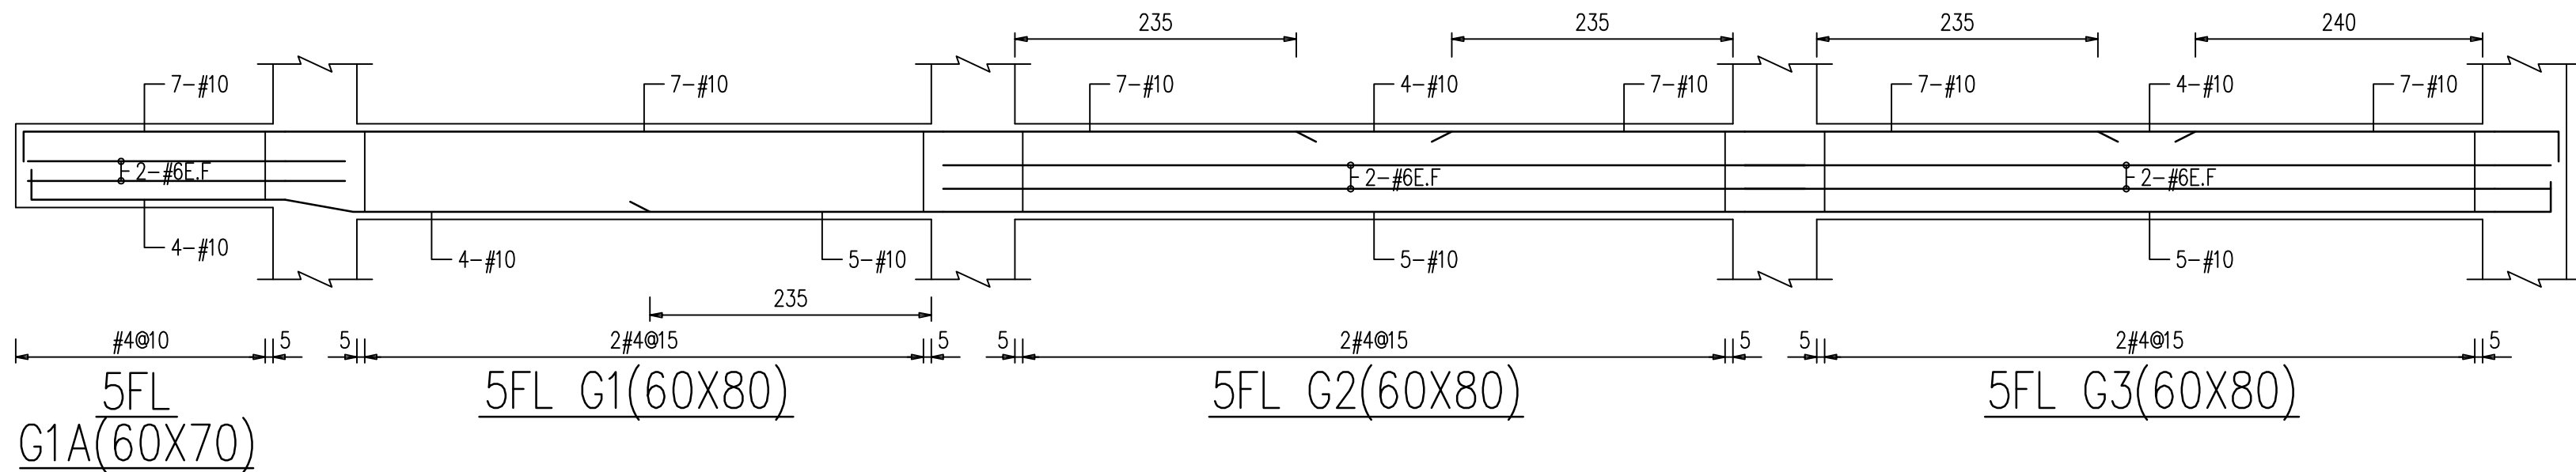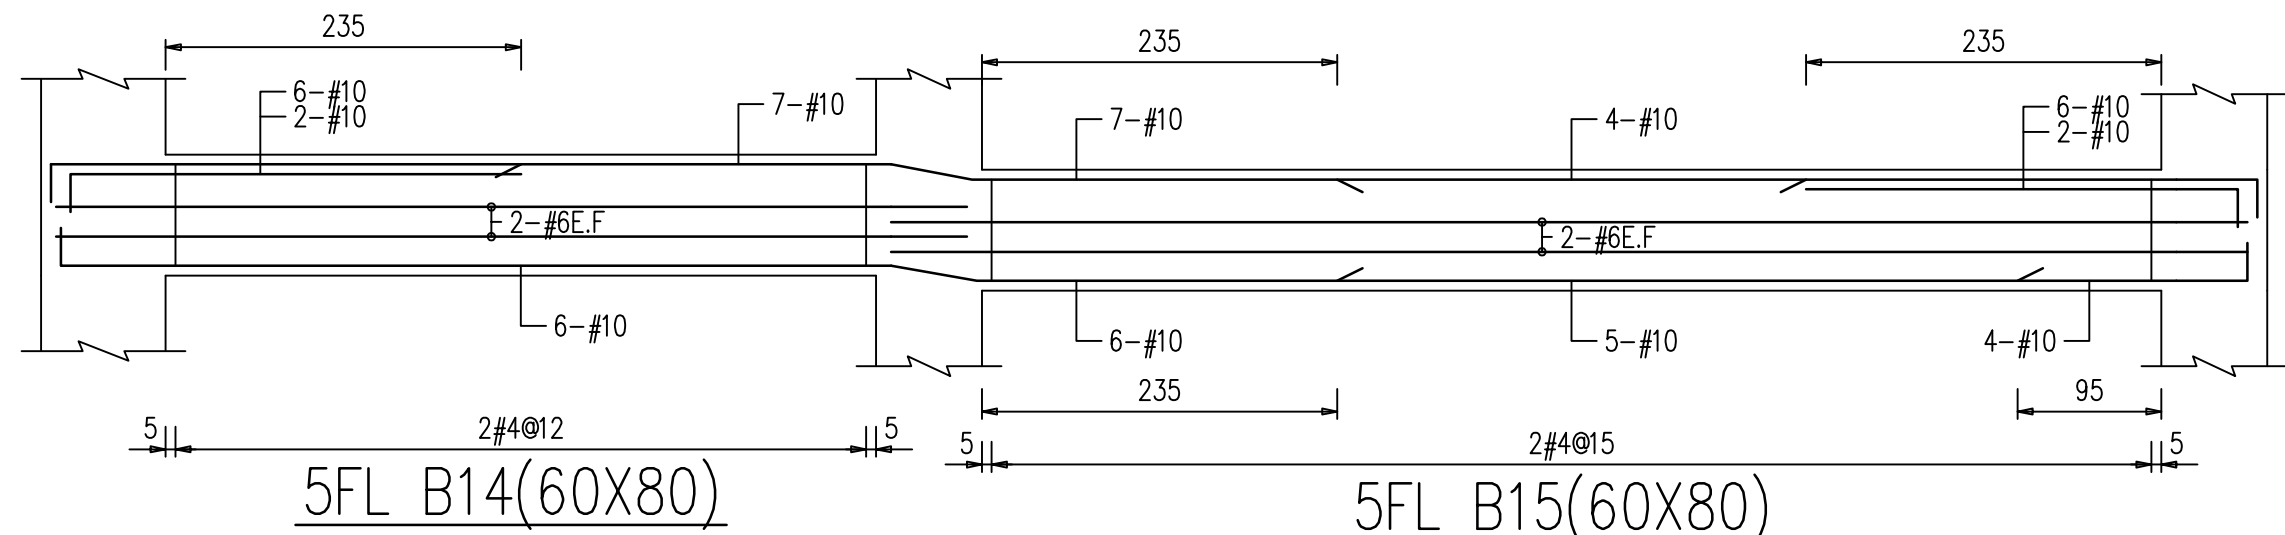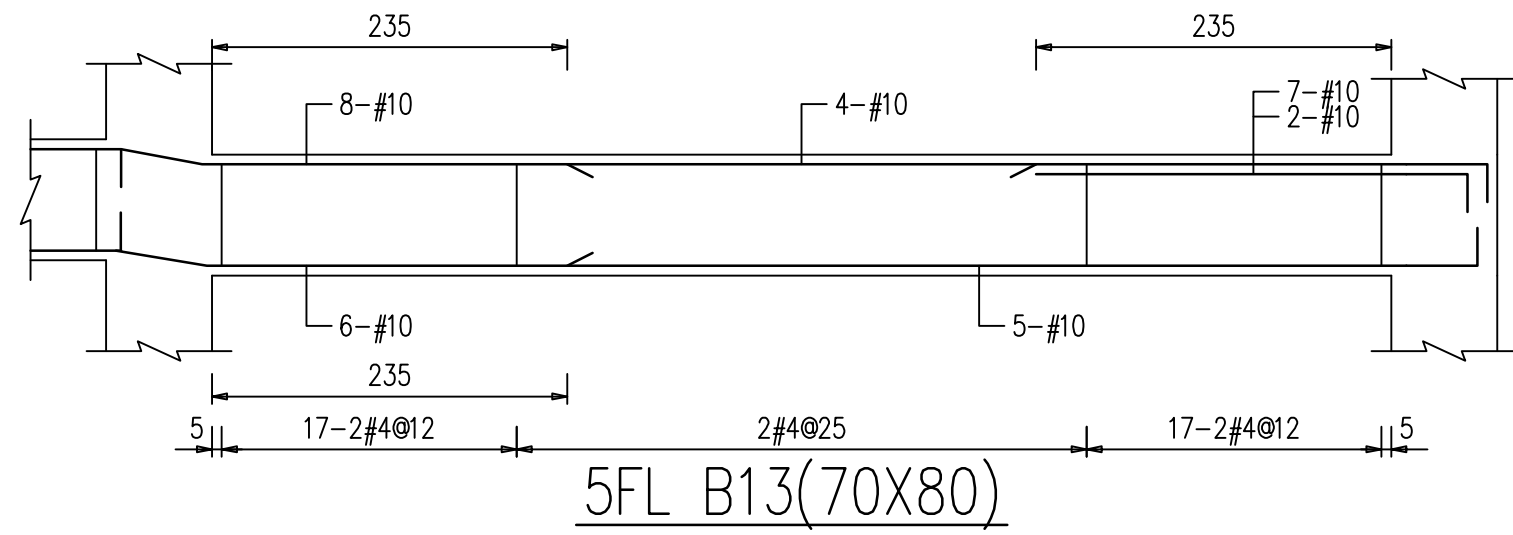

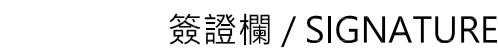



LC2 ARCHITECTS & PLANNERS

劉錦鐘建築師事務所
餘白室內設計研究室

242 新北市新莊區中華路二段84號1樓
TEL : (02)2998-3566 FAX : (02)2998-1536
E-mail : ja.lc2ail@gmail.com

業主 / CLIENT	
新竹市警察局	
工程名稱 / PROJECT	
新竹市警察局第二分局 埔頂派出所辦公廳舍新建工程	
工 程 顧 問	
結構	周泉盛結構技師事務所
機電	永森電機技師事務所
空調	泓發空調技師事務所
水保	固德水利技師事務所
弱電	潤澤智慧科技有限公司
消防	華鳳股份有限公司

說明 / DESCRIPTION










圖面名稱 / DRAWING TITLE

大梁配筋圖

比例尺 SCALE	
繪圖 DRAWN BY	
設計 DESIGNED BY	
核對 CHECKED BY	
核准 APPROVED BY	
業務號碼 JOB NO.	1328_V0
圖號 DRAW NO.	張號 SHEET NO.

S2
20

簽證欄 / SIGNATURE

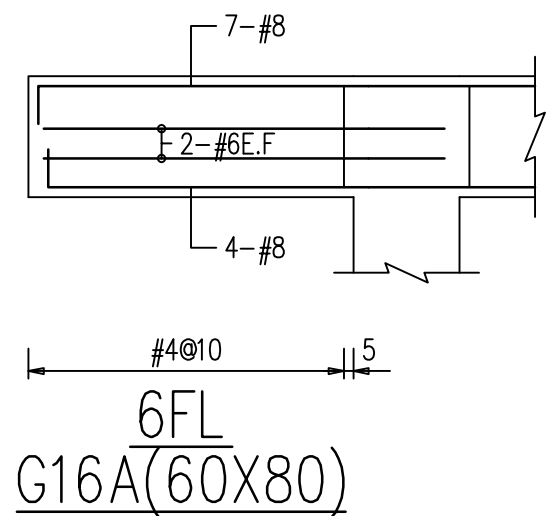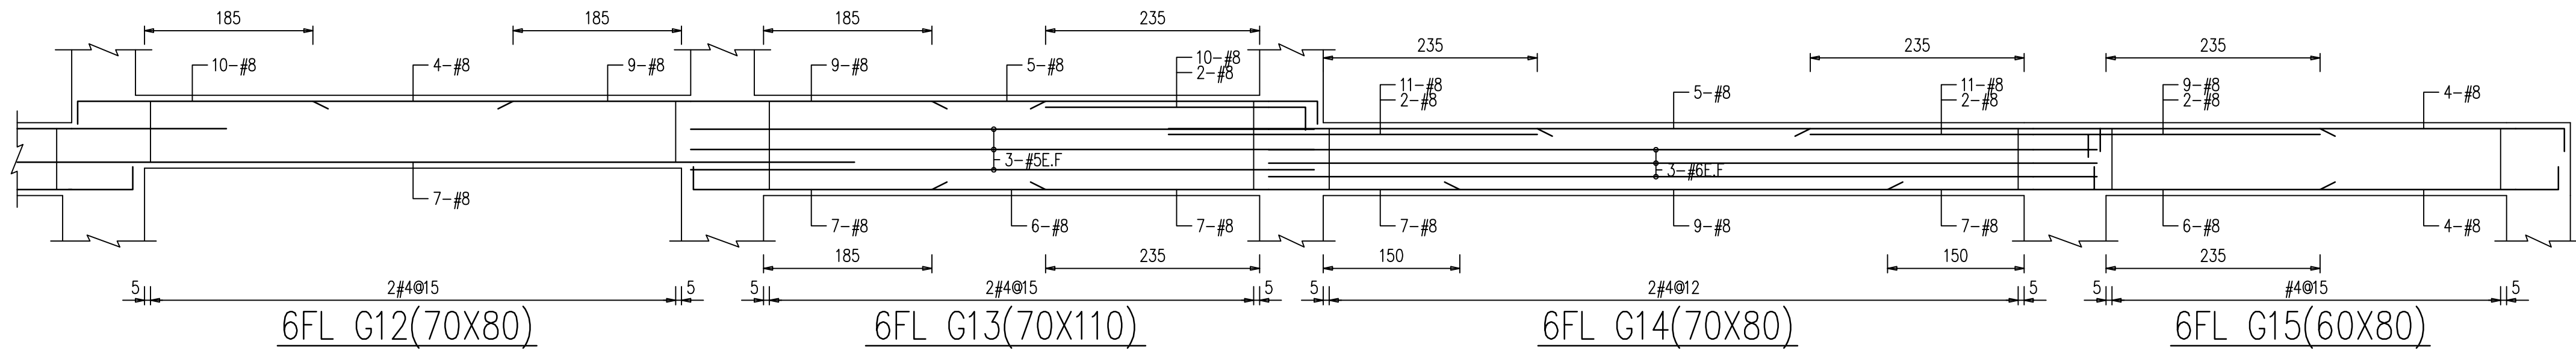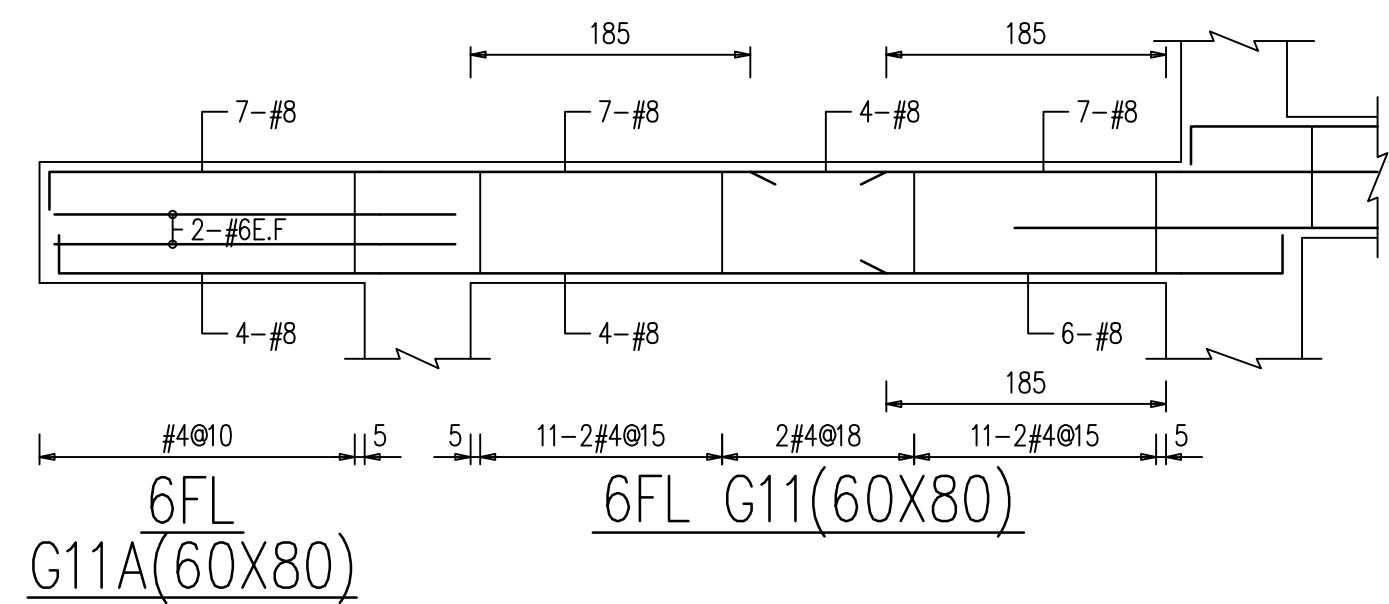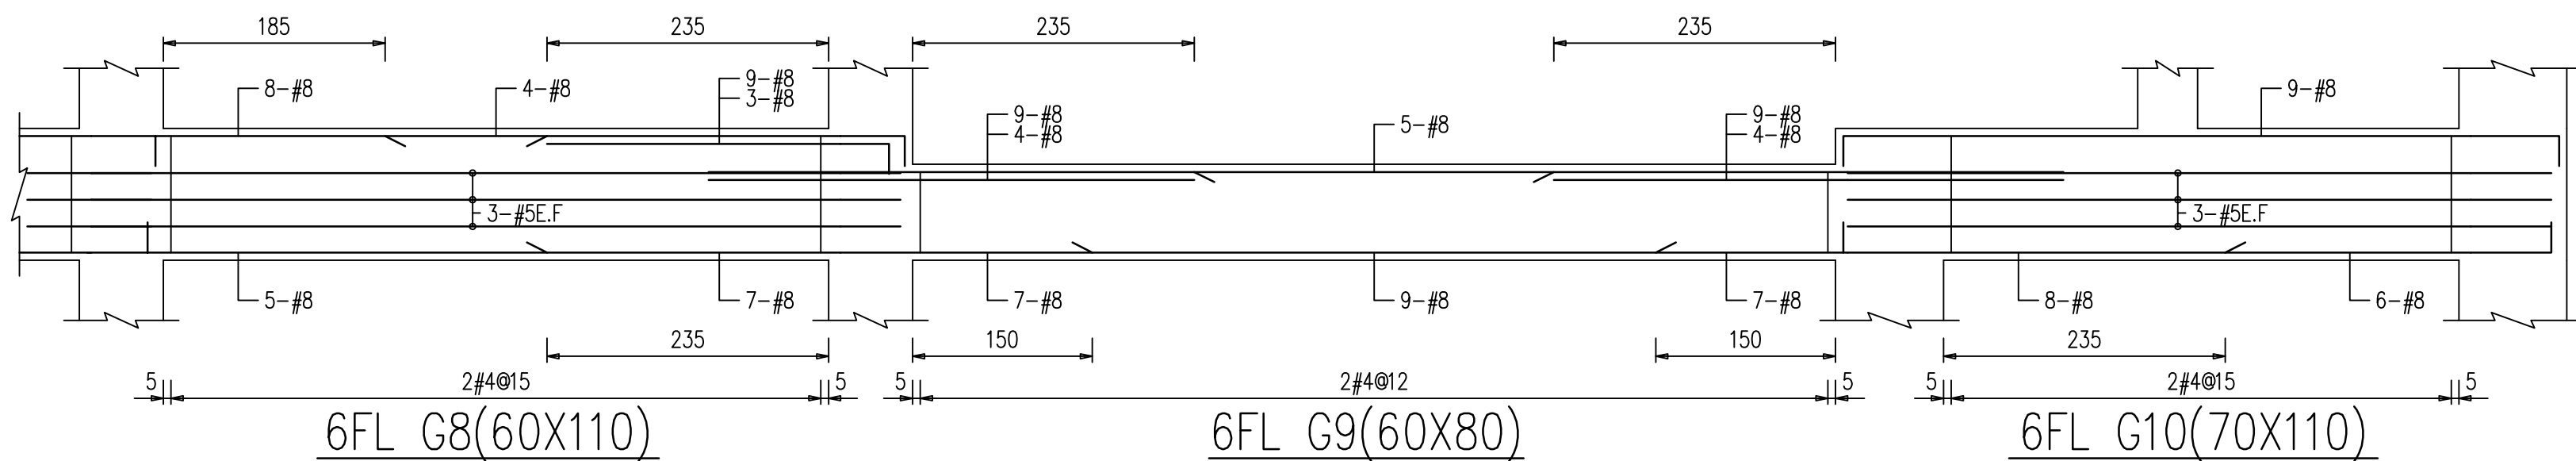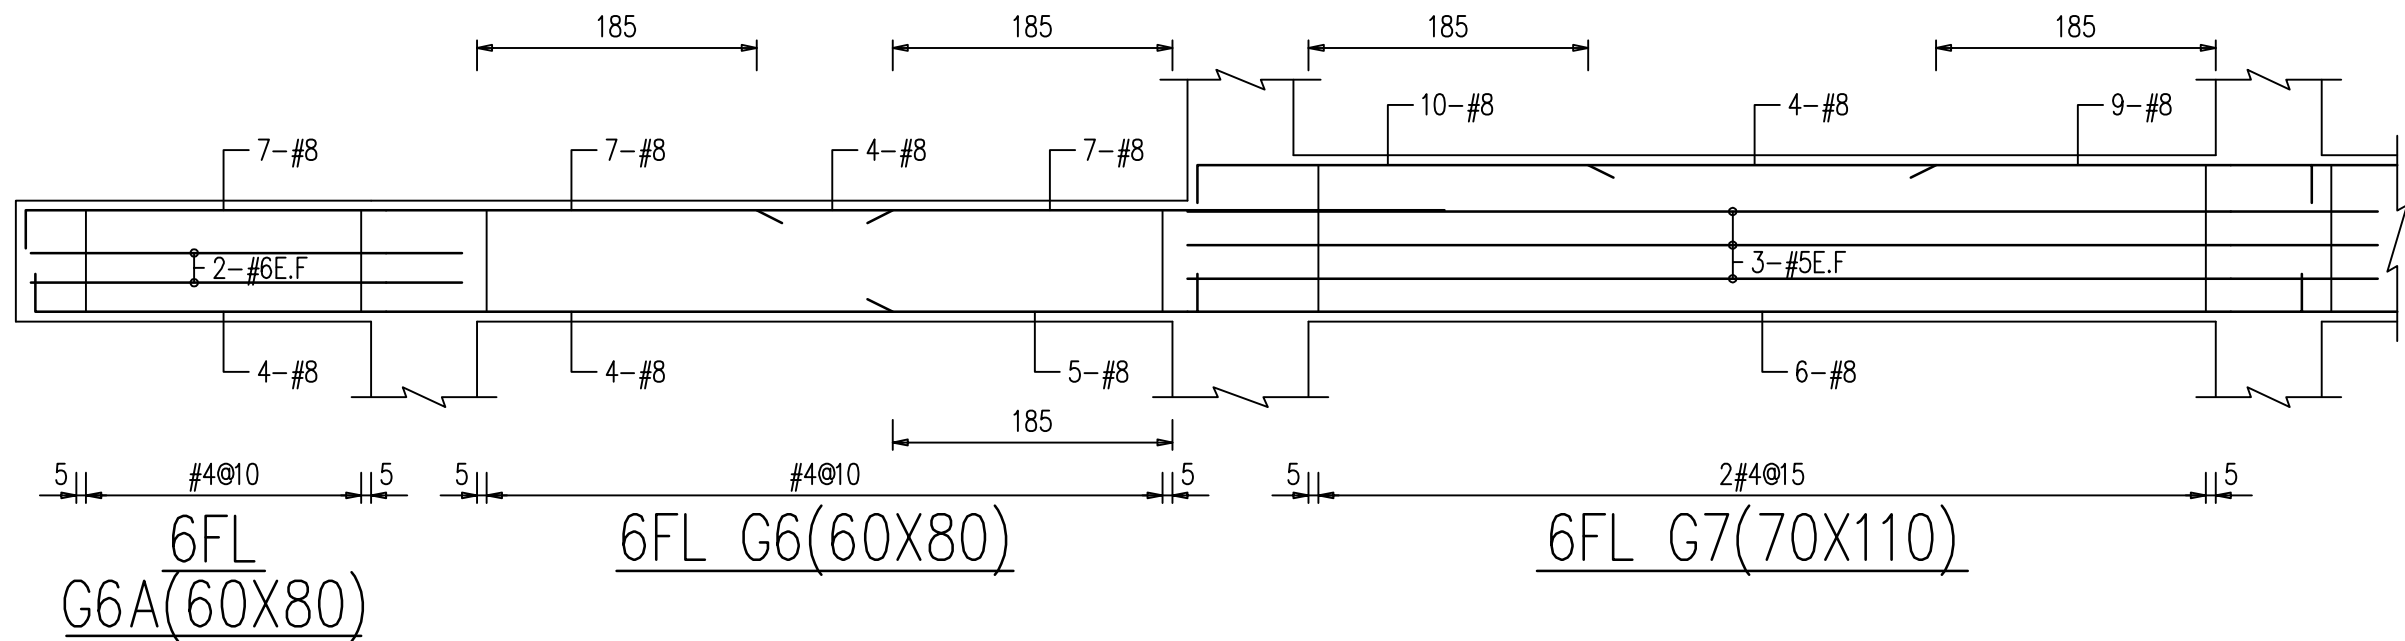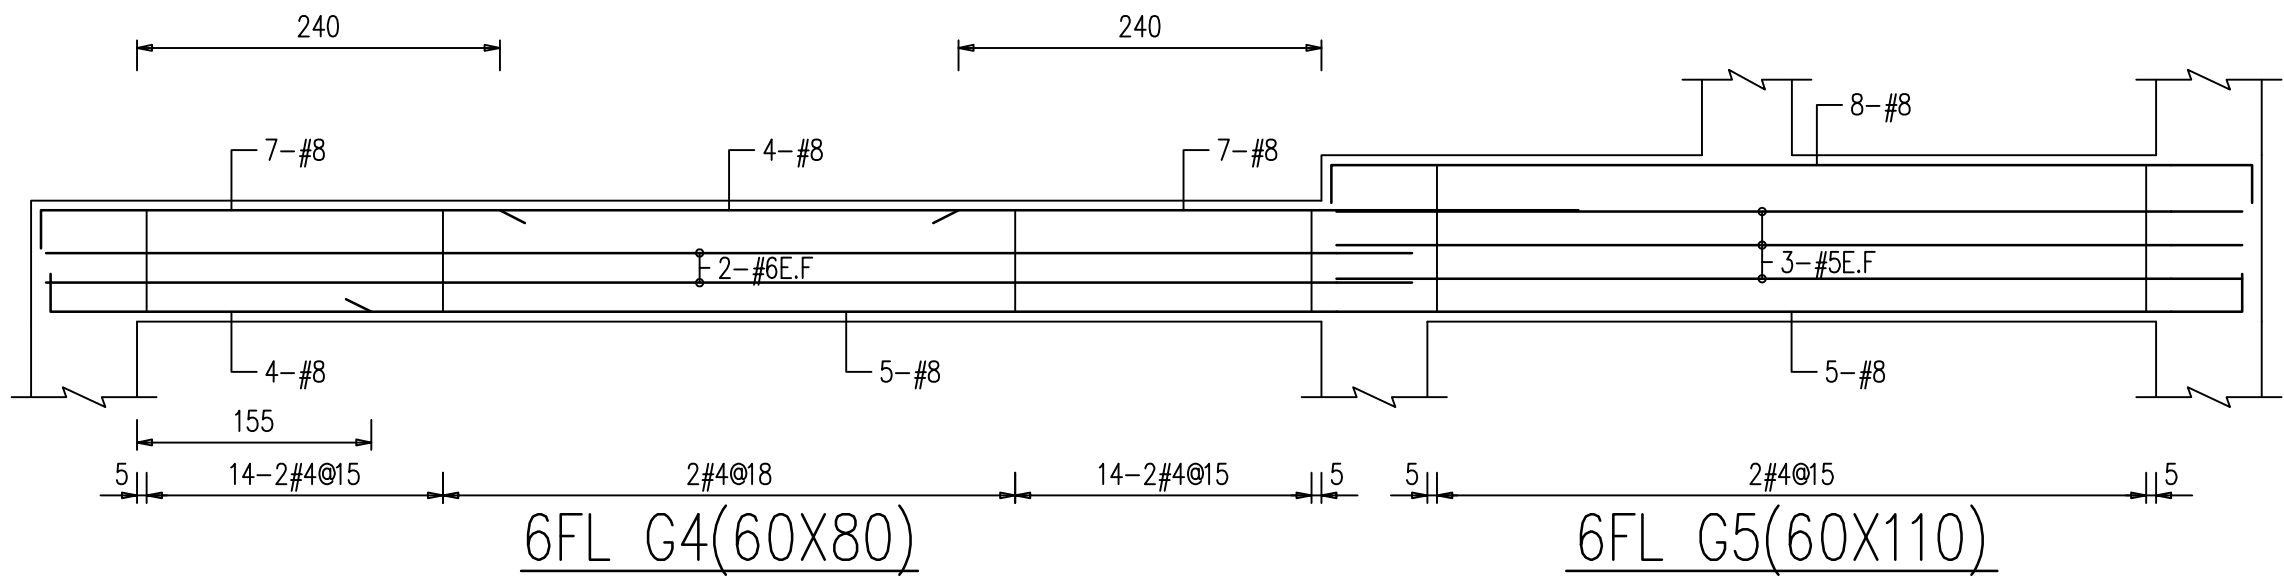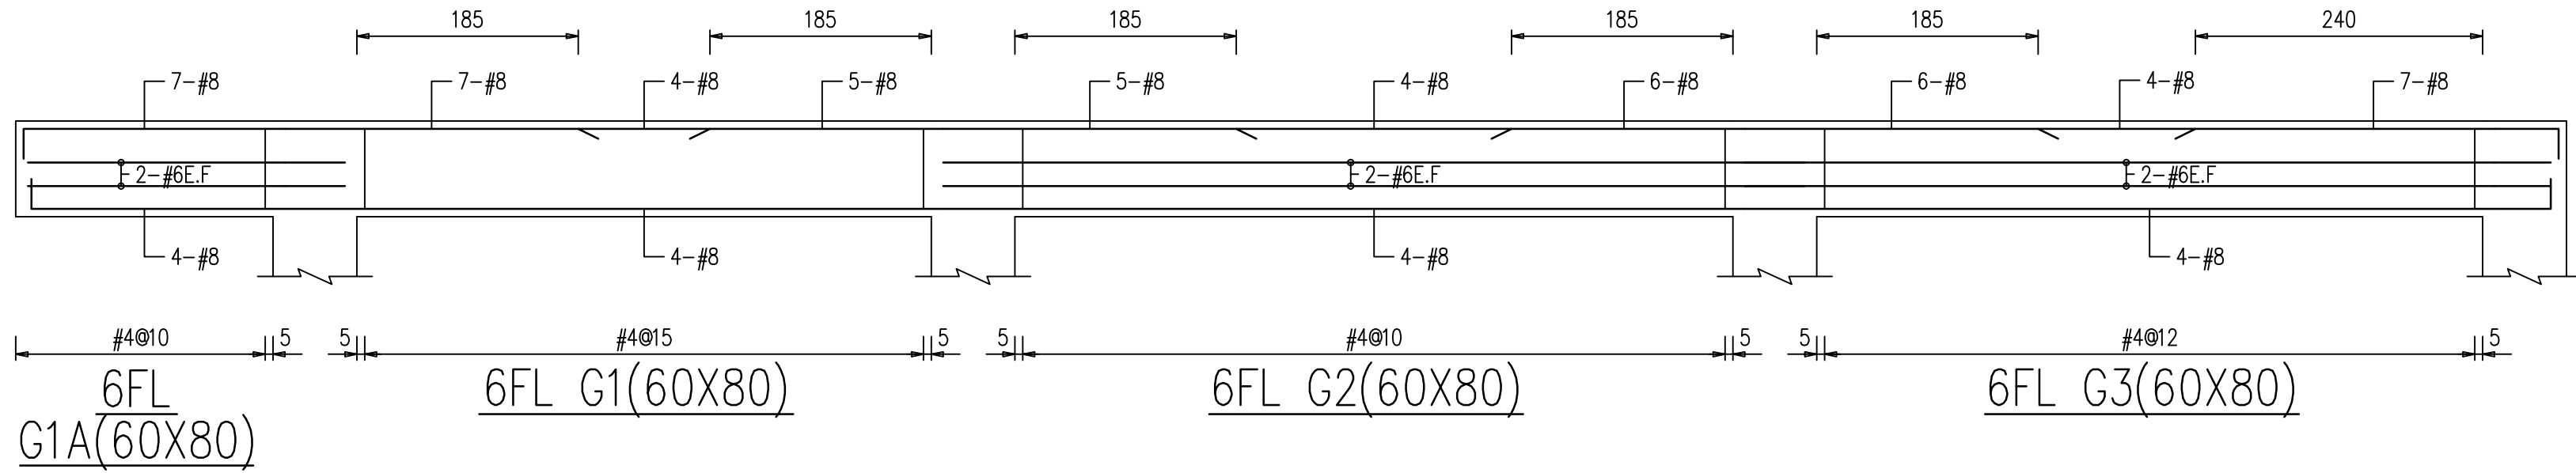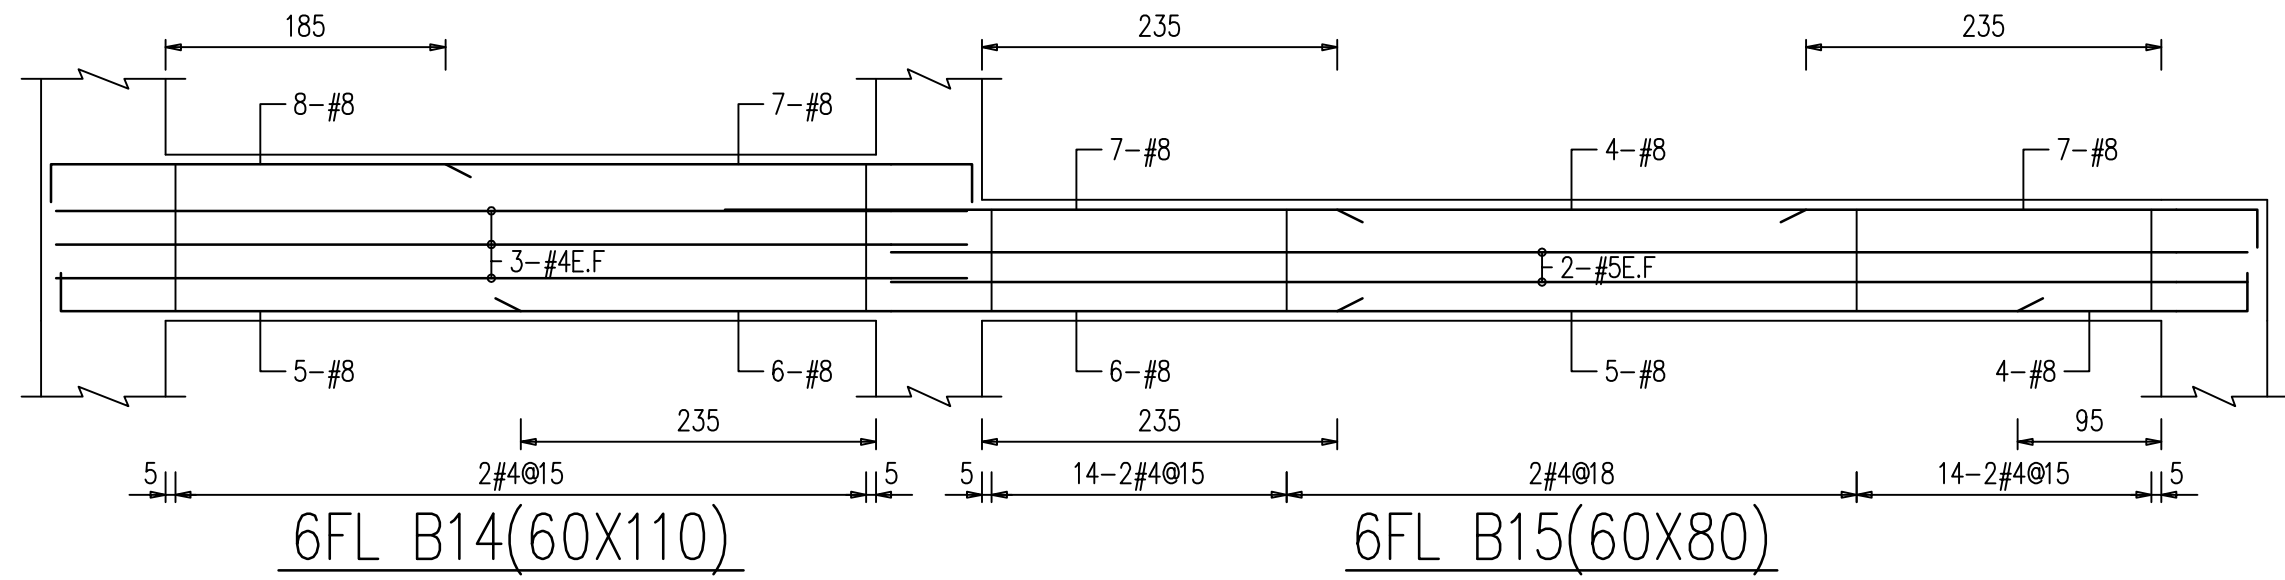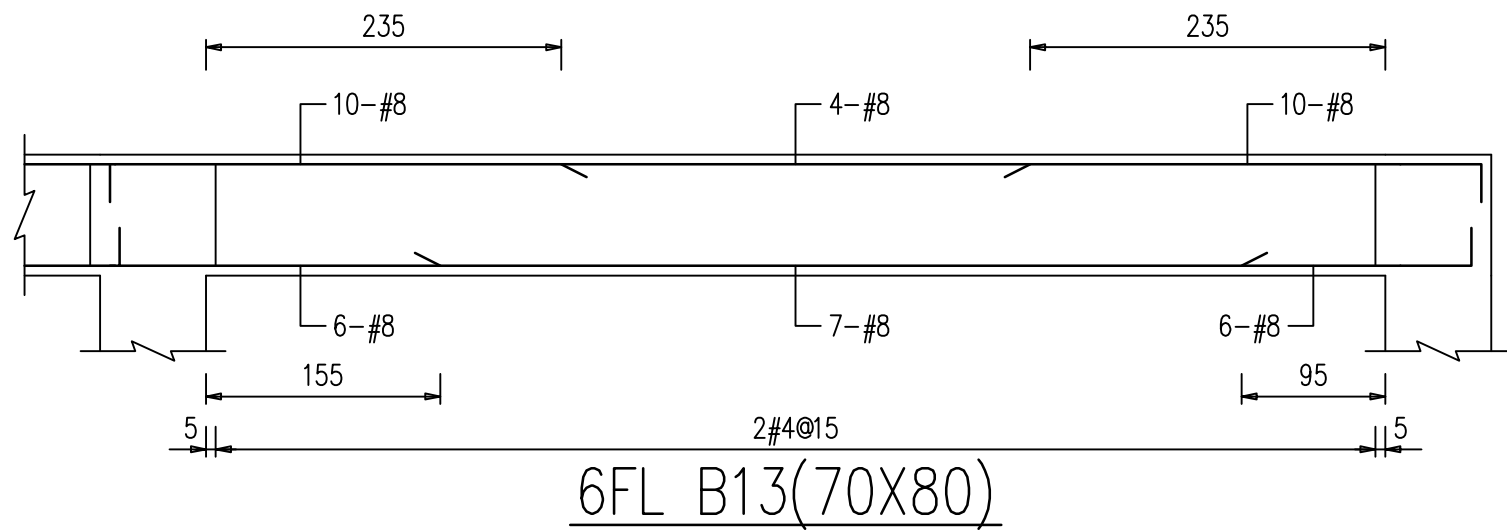



LC2 ARCHITECTS & PLANNERS

劉錦鐘建築師事務所
餘白室內設計研究室

242 新北市新莊區中華路二段84號1樓
TEL : (02)2998-3566 FAX : (02)2998-1536
E-mail : ja.lc2ail@gmail.com

業主 / CLIENT	
新竹市警察局	
工程名稱 / PROJECT	
新竹市警察局第二分局 埔頂派出所辦公廳舍新建工程	
工 程 顧 問	
結構	周泉盛結構技師事務所
機電	永森電機技師事務所
空調	泓發空調技師事務所
水保	固德水利技師事務所
弱電	潤澤智慧科技有限公司
消防	華鳳股份有限公司

















說明 / DESCRIPTION


圖面名稱 / DRAWING TITLE

大梁配筋圖	
比例尺 SCALE	
繪圖 DRAWN BY	
設計 DESIGNED BY	
核對 CHECKED BY	
核准 APPROVED BY	
業務號碼 JOB NO.	1328_V0
圖號 DRAW NO.	張號 SHEET NO.

S2
21

簽證欄 / SIGNATURE

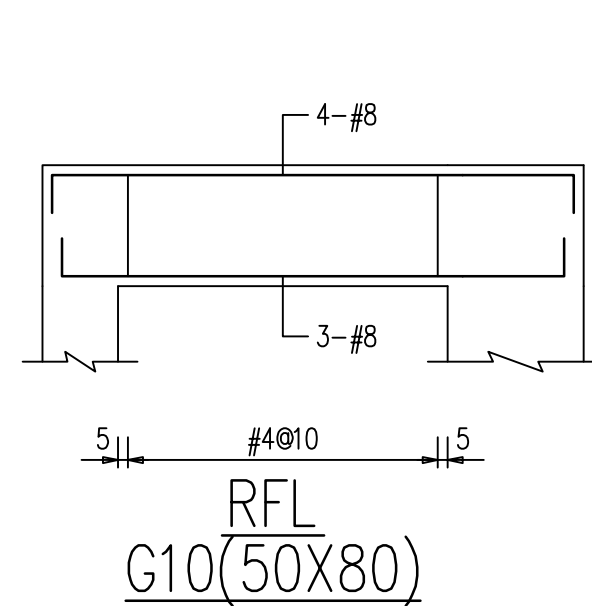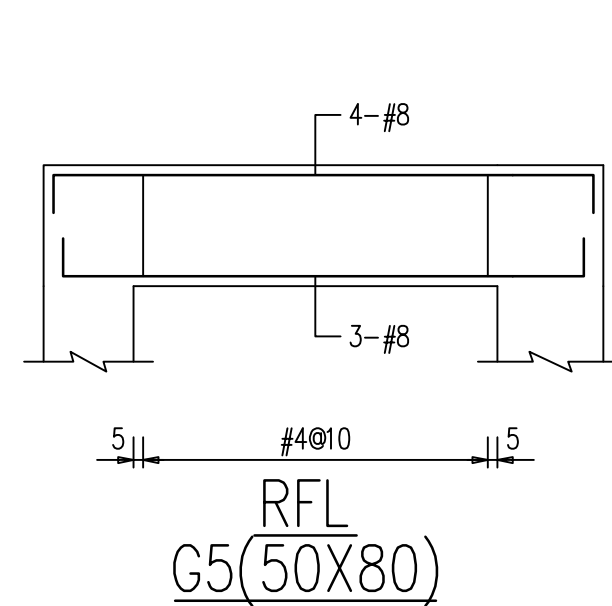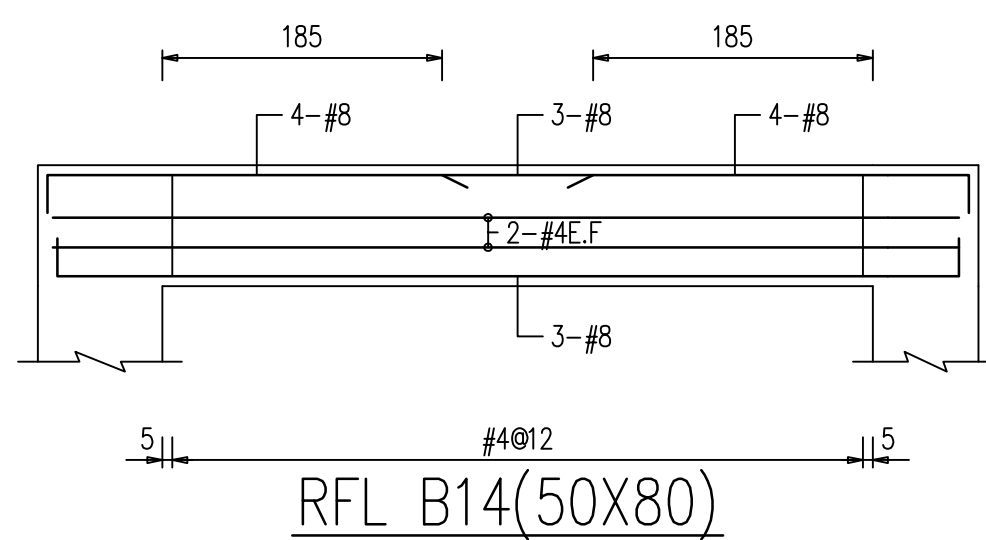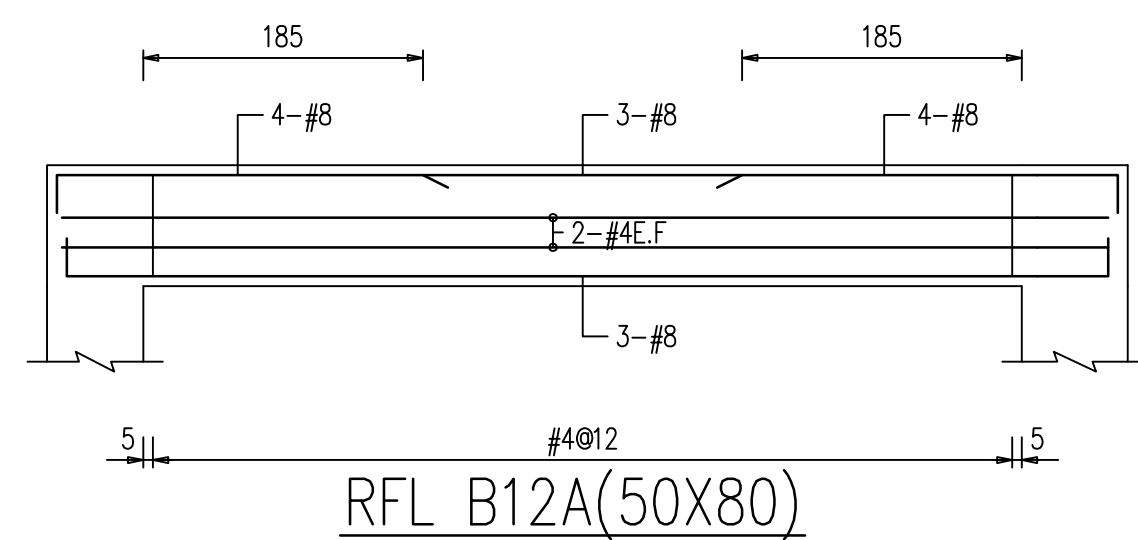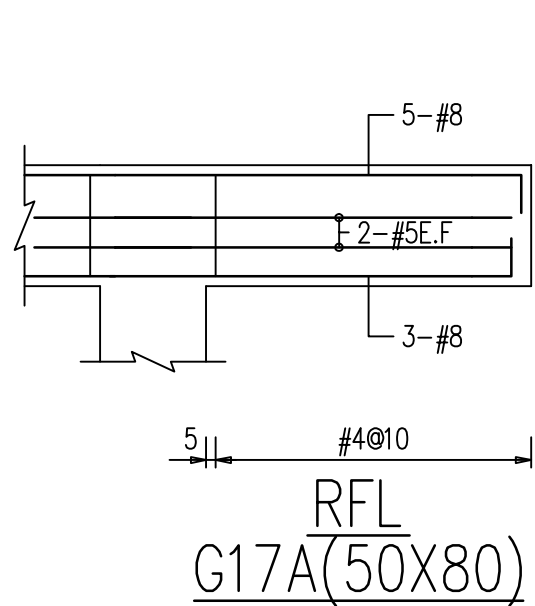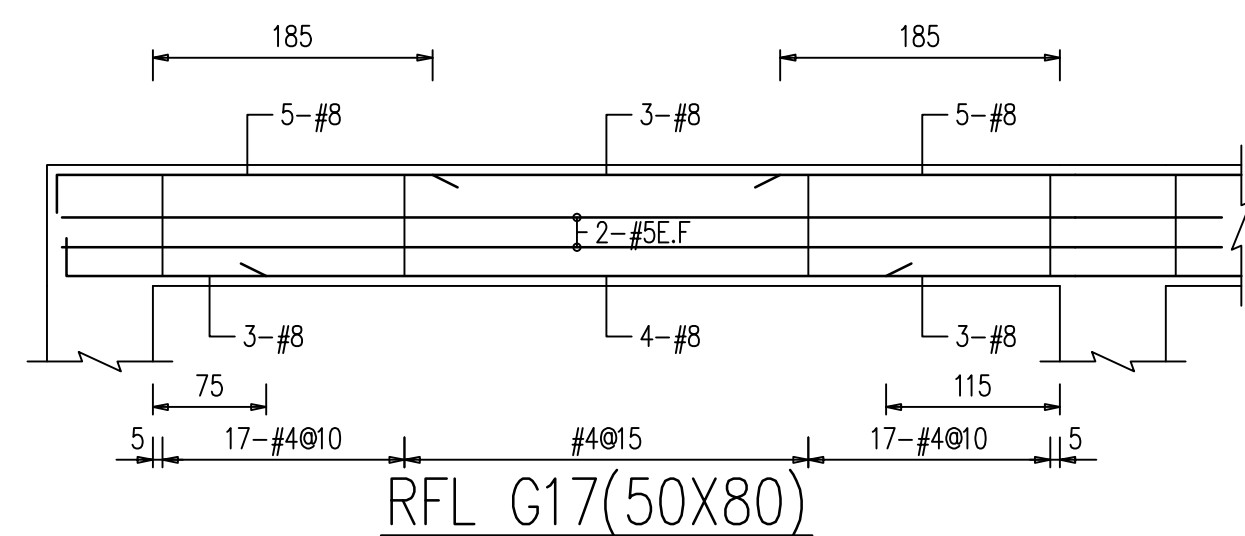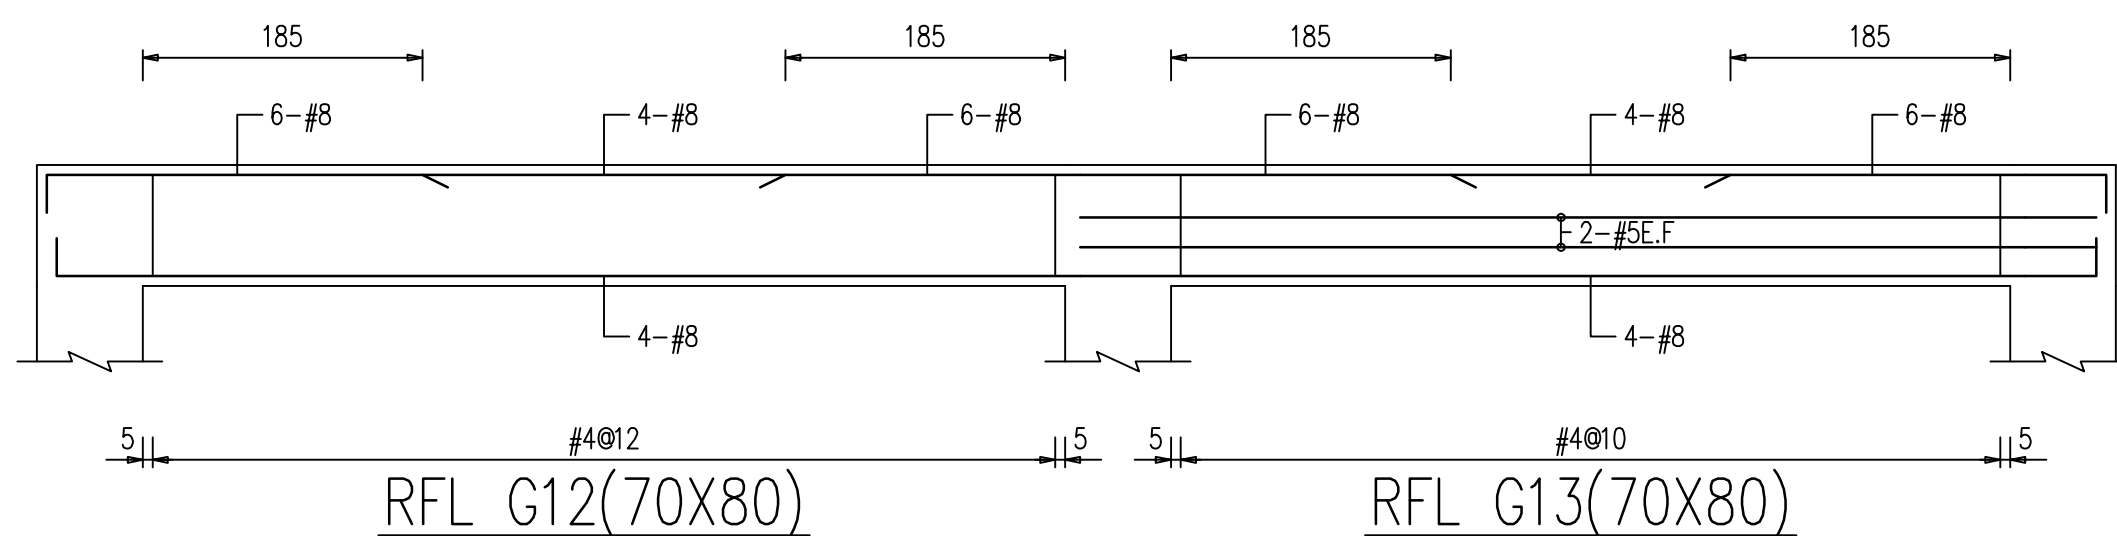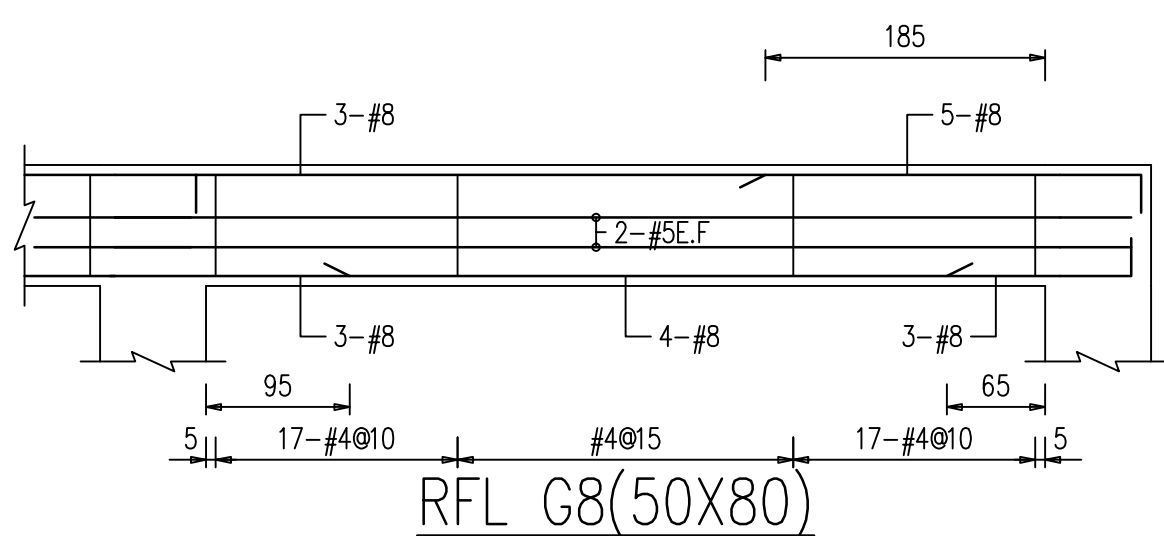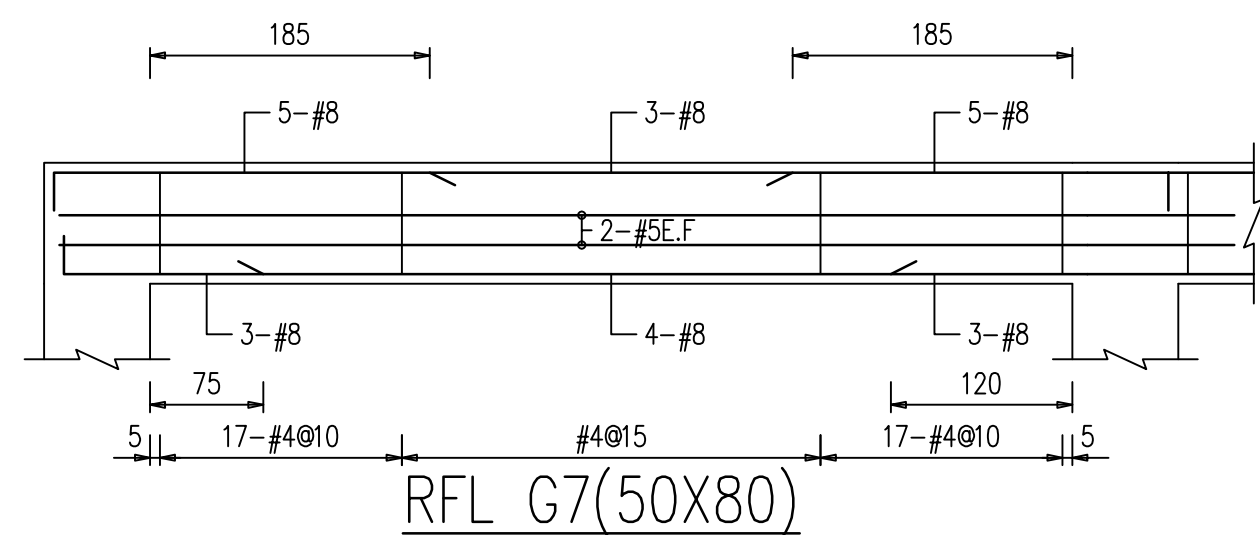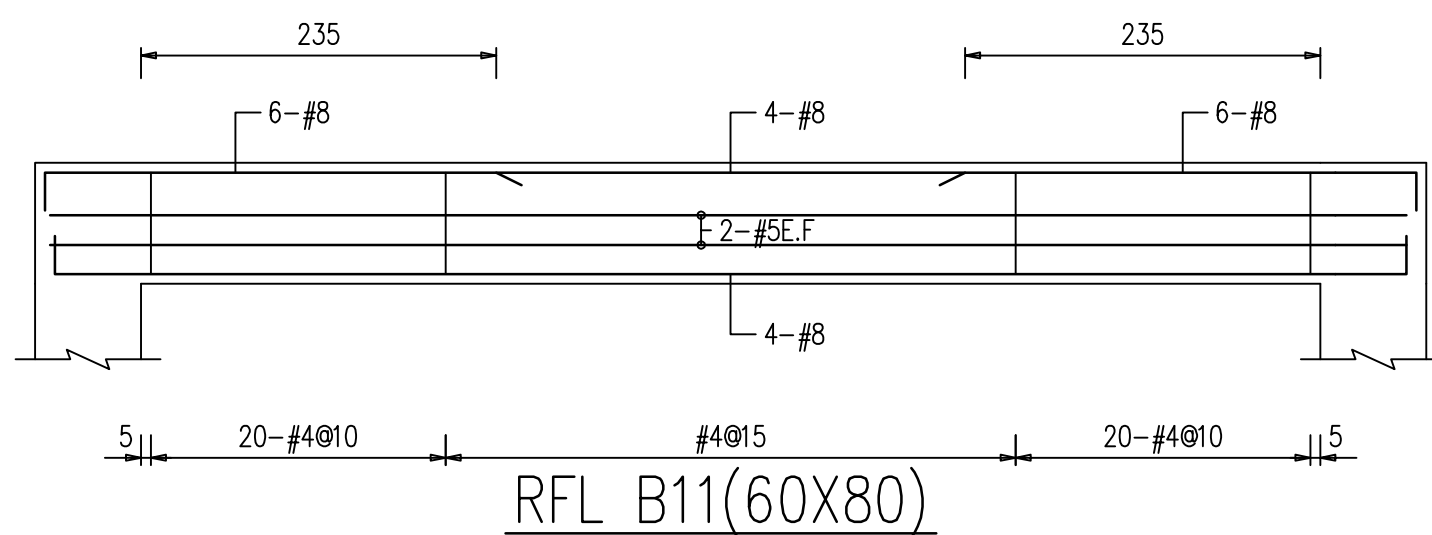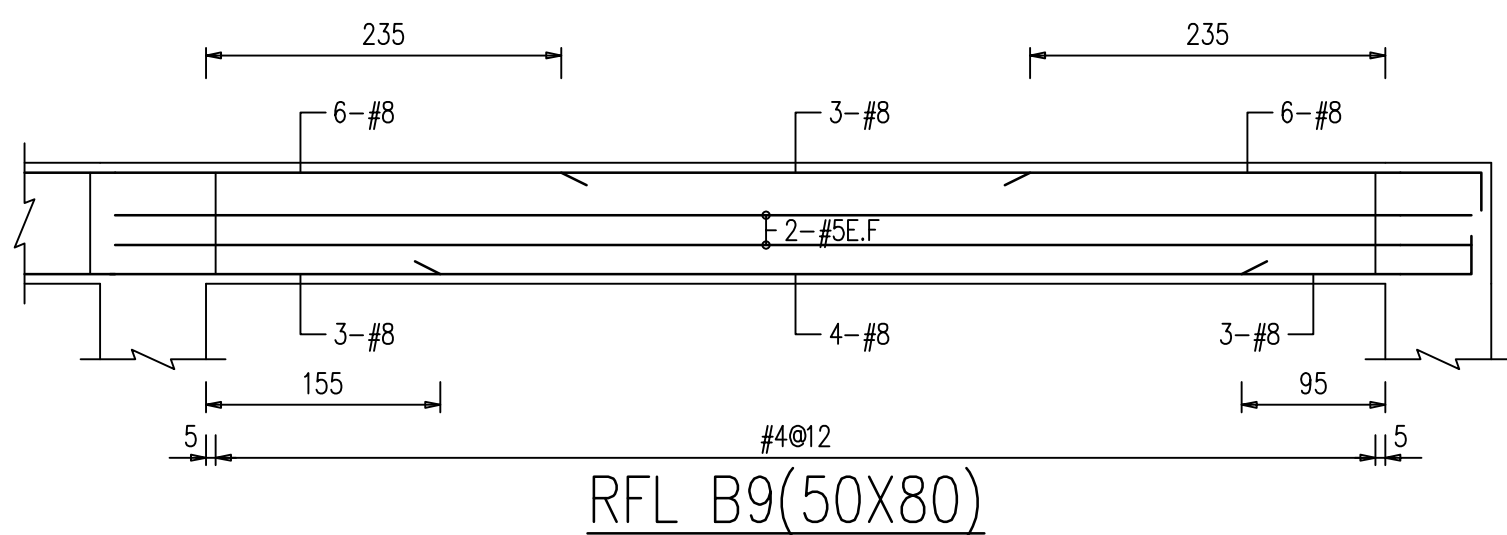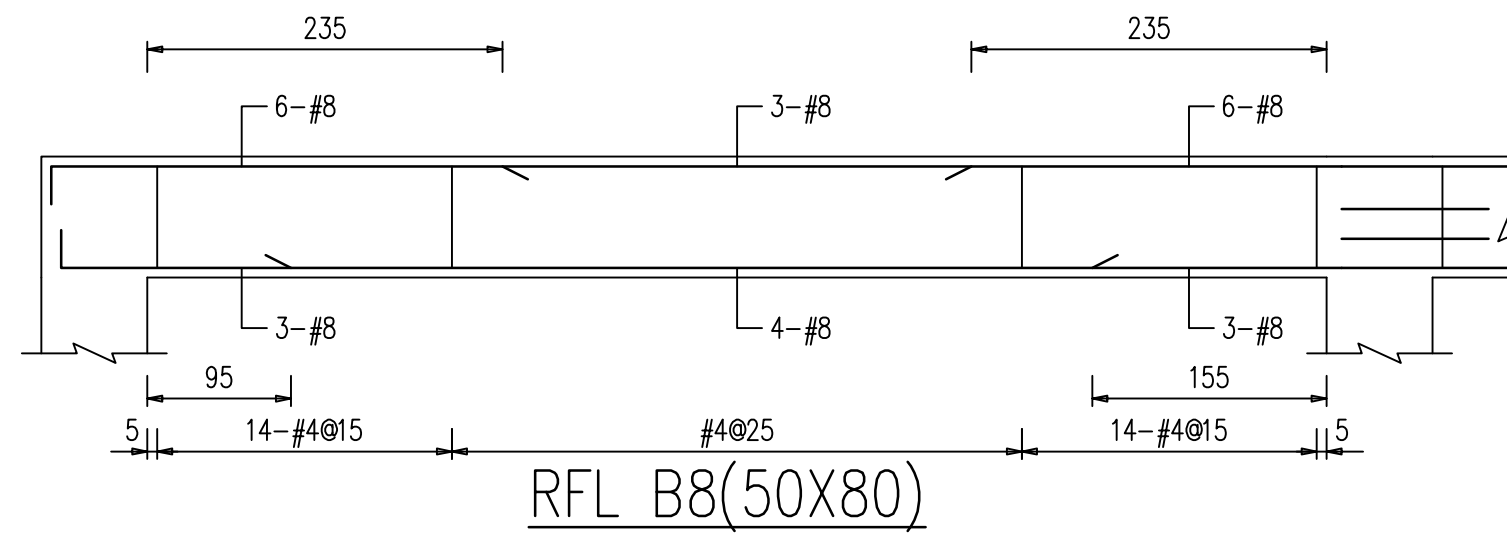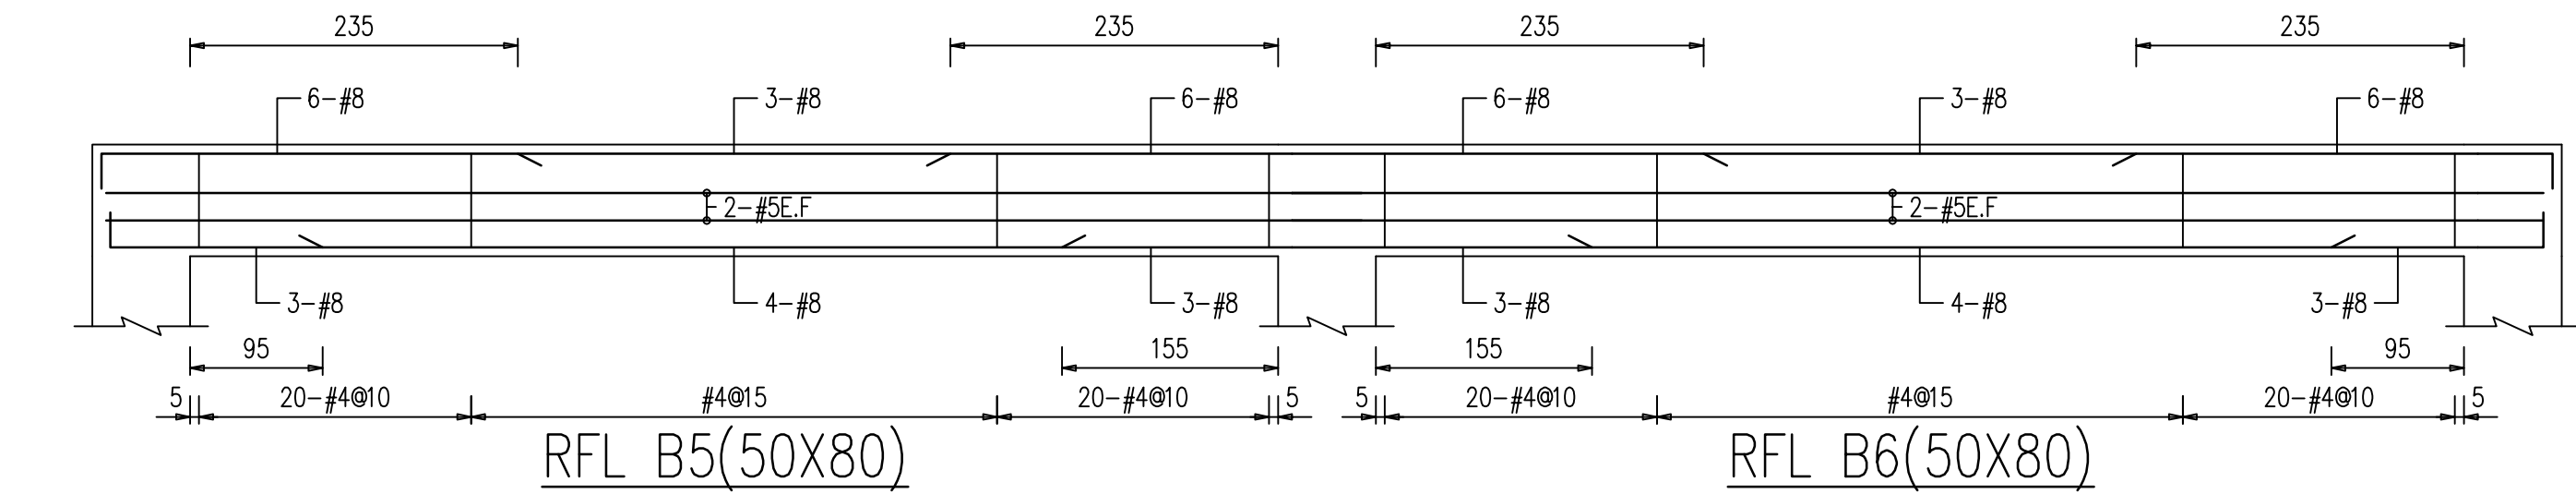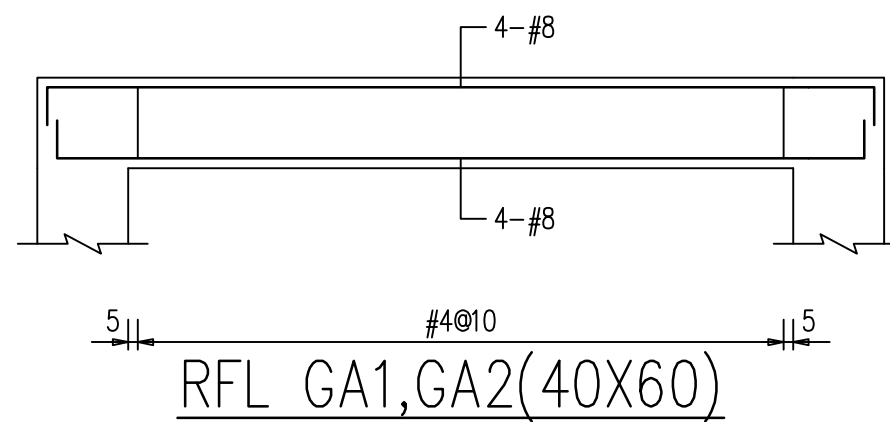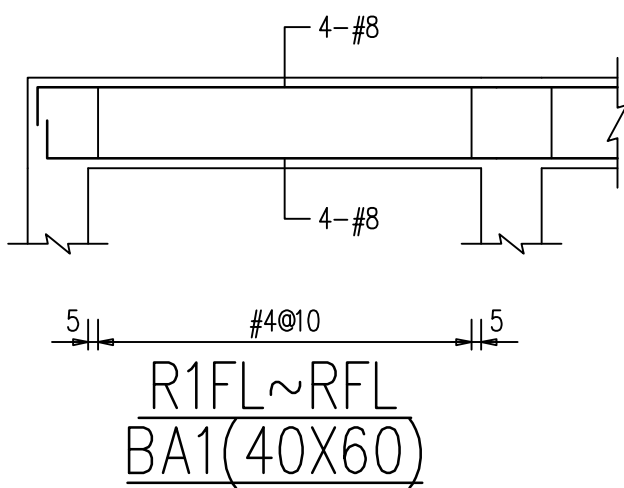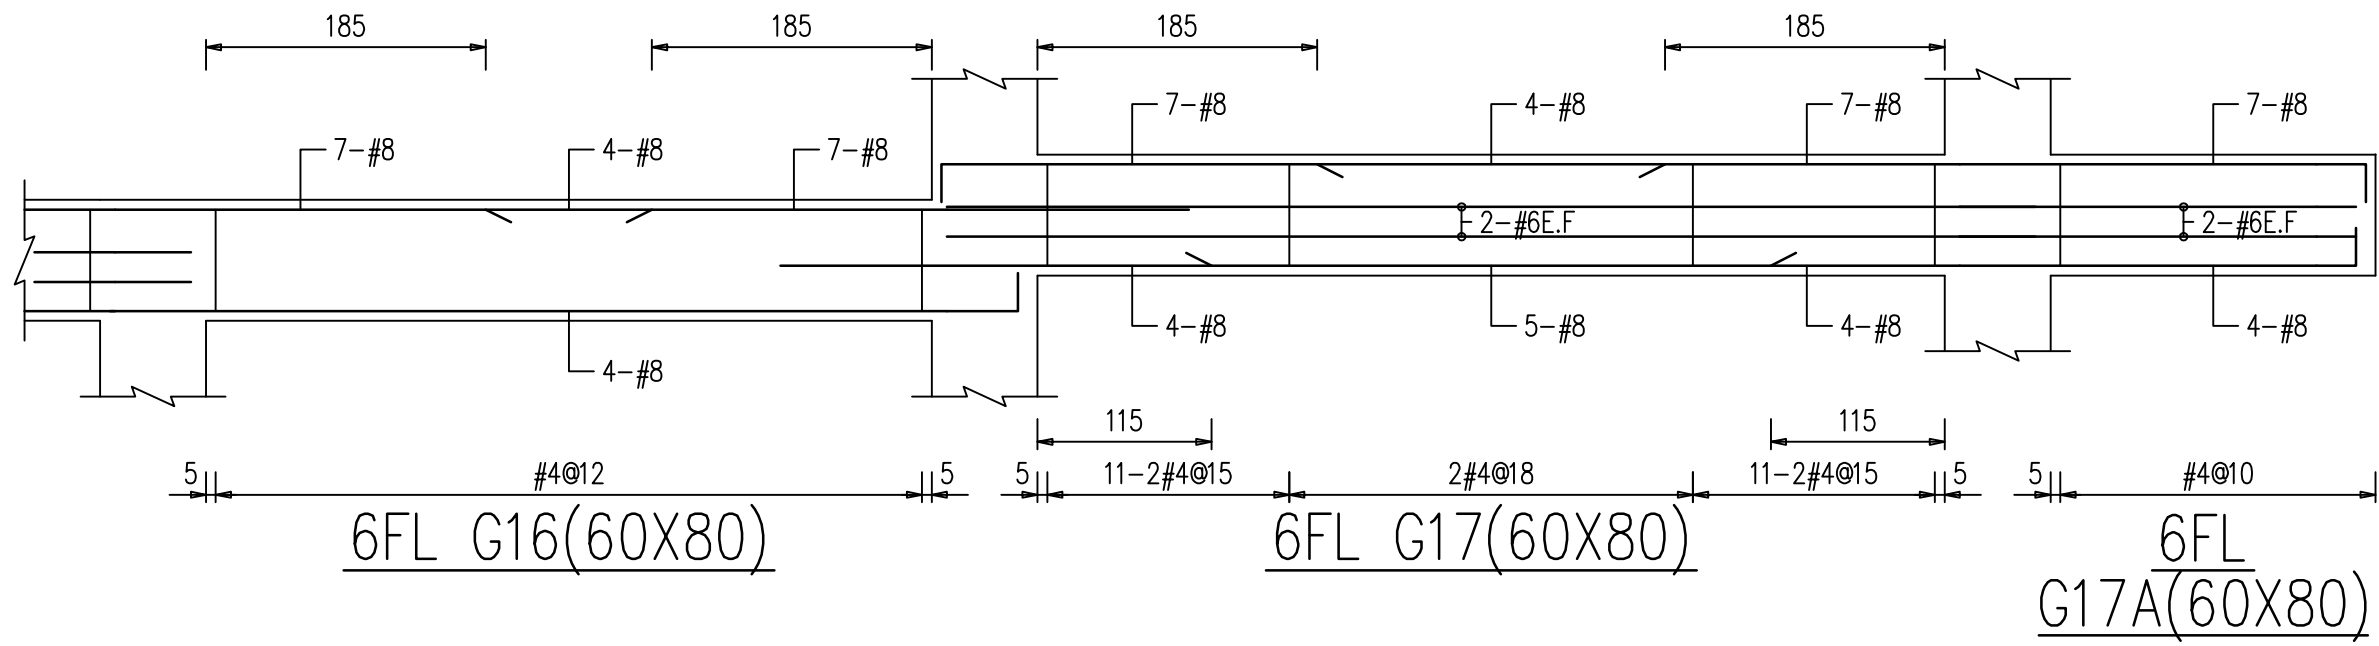

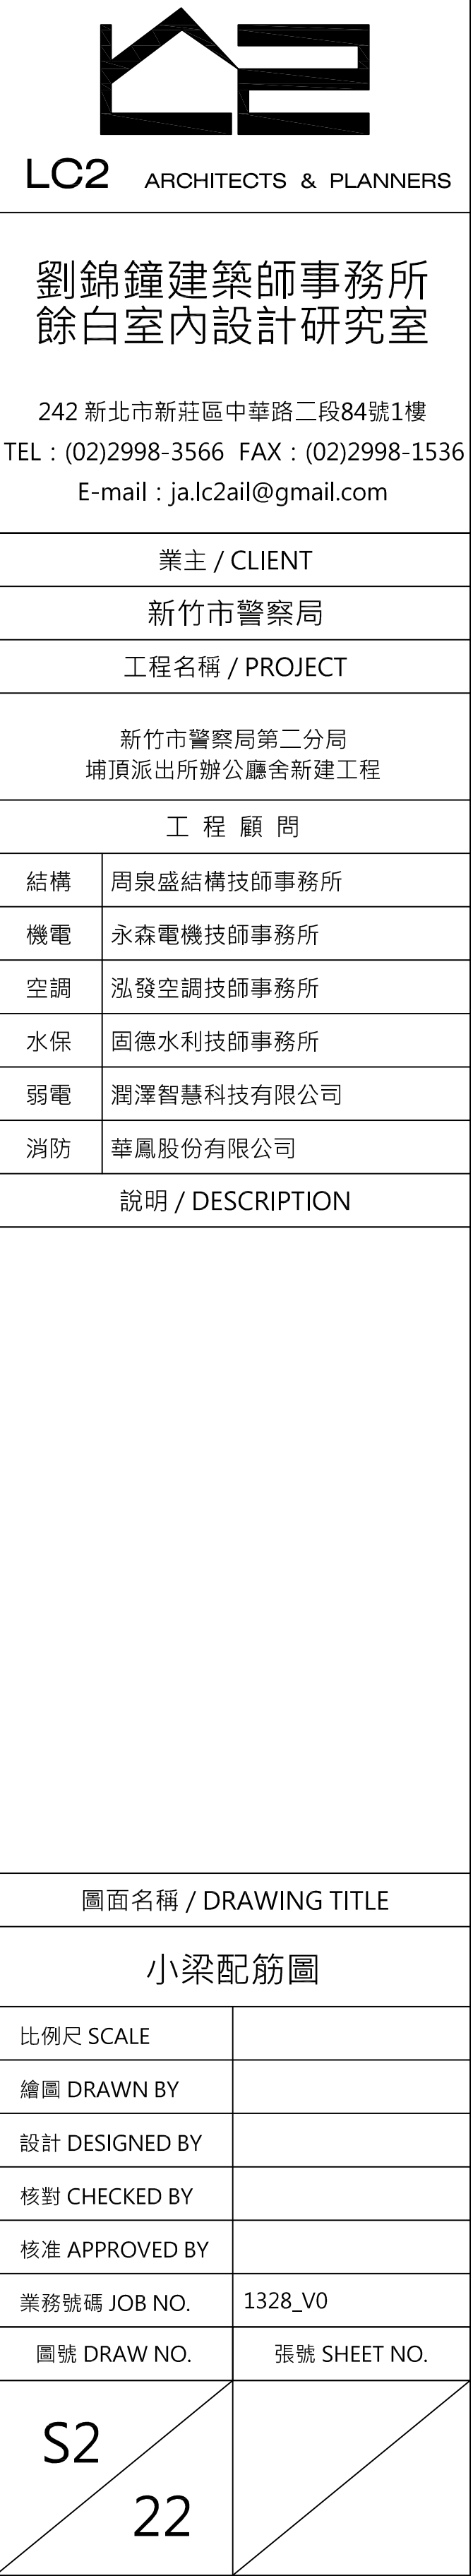



LC2 ARCHITECTS & PLANNERS

劉錦鐘建築師事務所
餘白室內設計研究室

242 新北市新莊區中華路二段84號1樓
TEL : (02)2998-3566 FAX : (02)2998-1536
E-mail : ja.lc2ail@gmail.com

業主 / CLIENT

新竹市警察局

工程名稱 / PROJECT

新竹市警察局第二分局
埔頂派出所辦公廳舍新建工程

工 程 顧 問

結構	周泉盛結構技師事務所
機電	永森電機技師事務所
空調	泓發空調技師事務所
水保	固德水利技師事務所
弱電	潤澤智慧科技有限公司
消防	華鳳股份有限公司

說明 / DESCRIPTION














圖面名稱 / DRAWING TITLE

小梁配筋圖

比例尺 SCALE	
繪圖 DRAWN BY	
設計 DESIGNED BY	
核對 CHECKED BY	
核准 APPROVED BY	
業務號碼 JOB NO.	1328_V0
圖號 DRAW NO.	張號 SHEET NO.

S2
23

簽證欄 / SIGNATURE

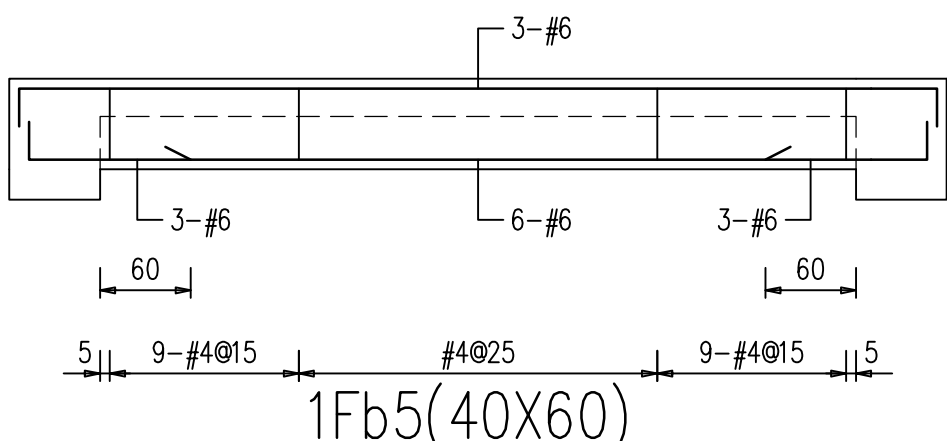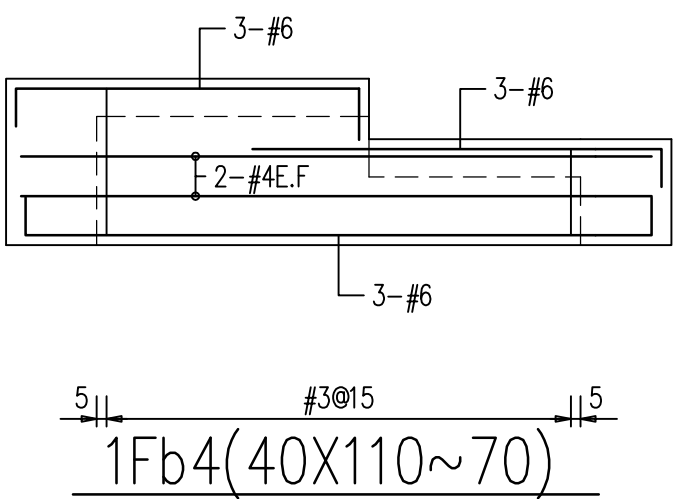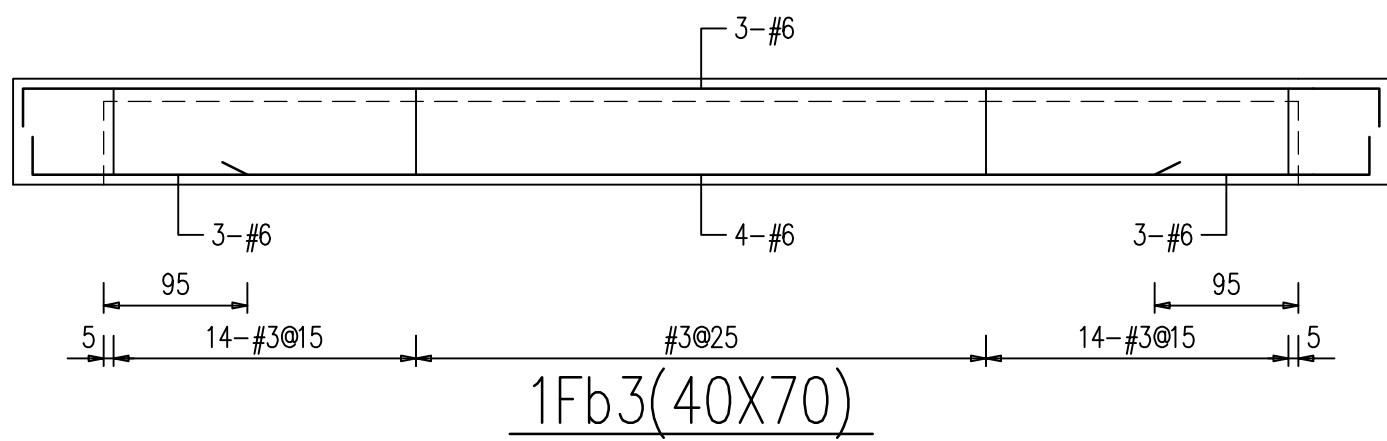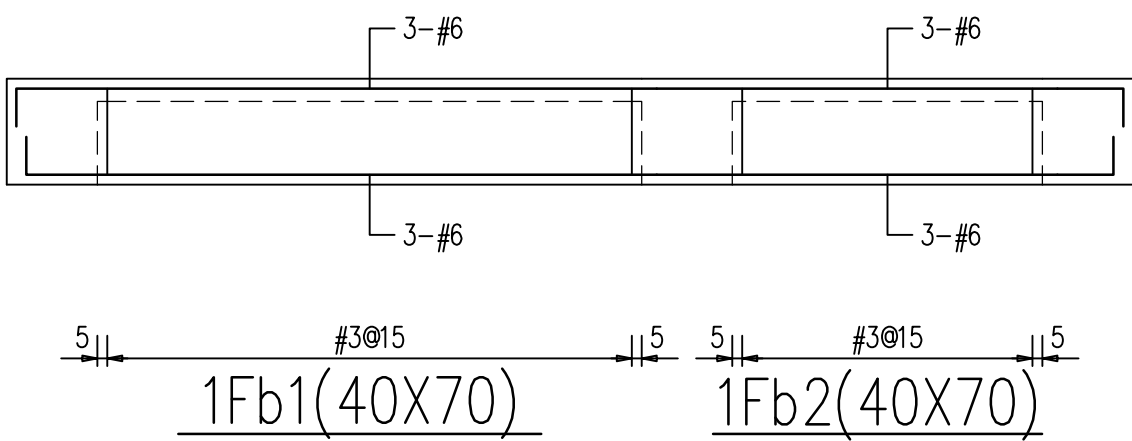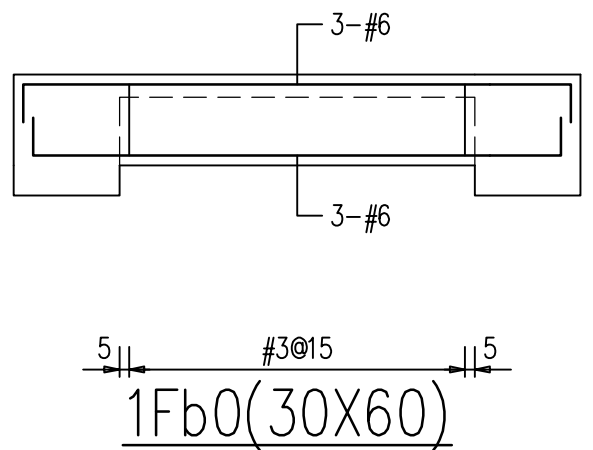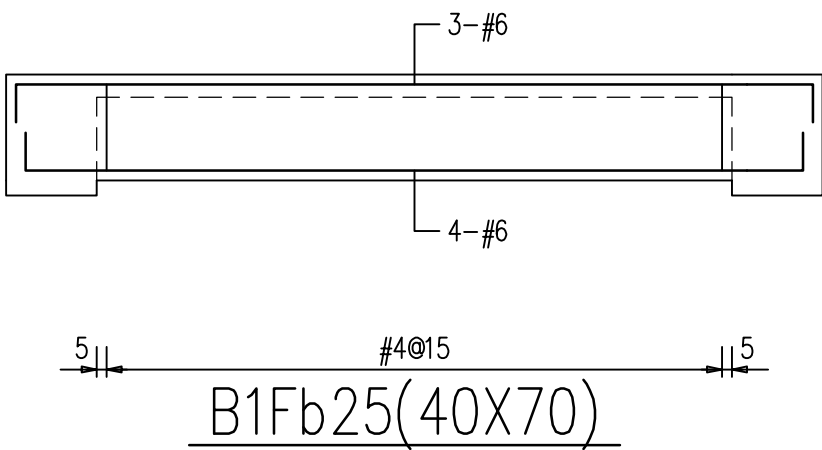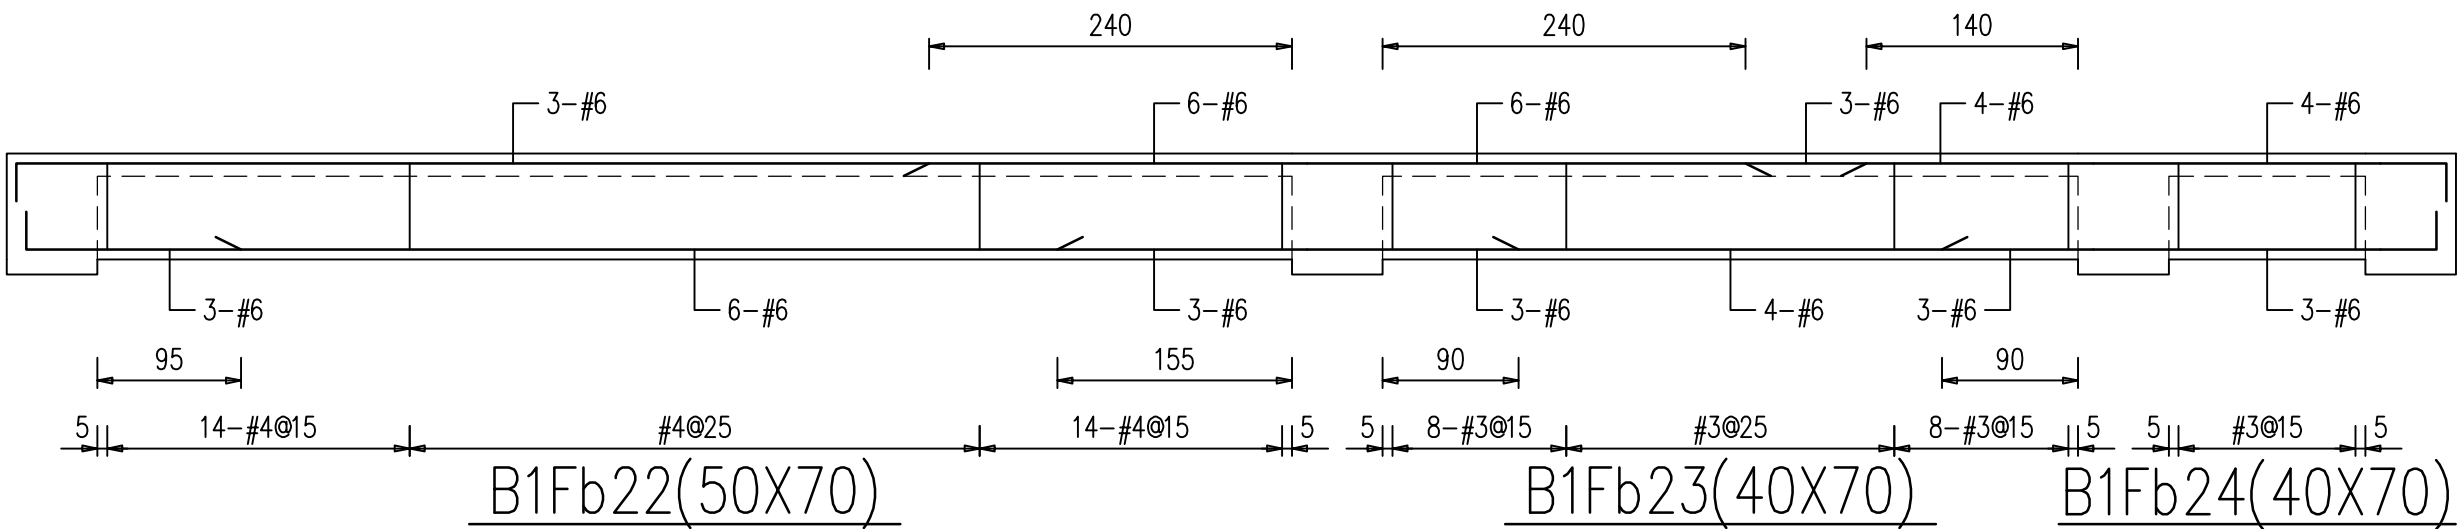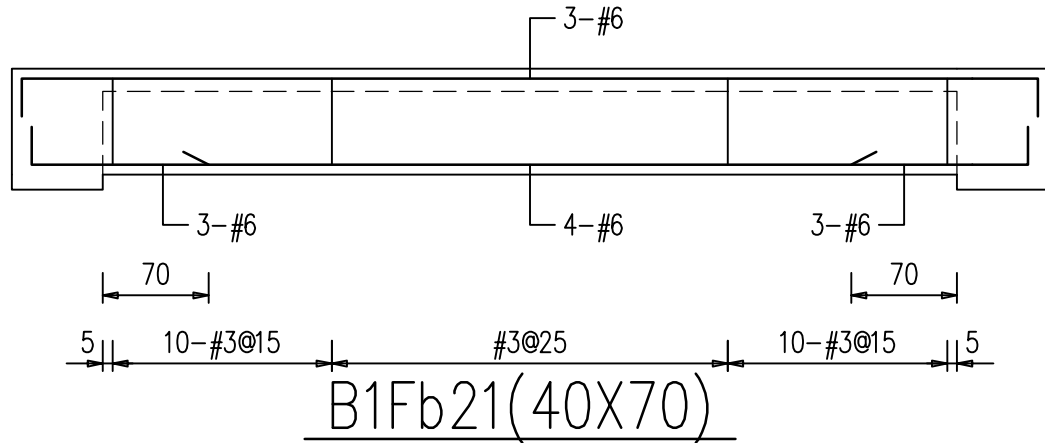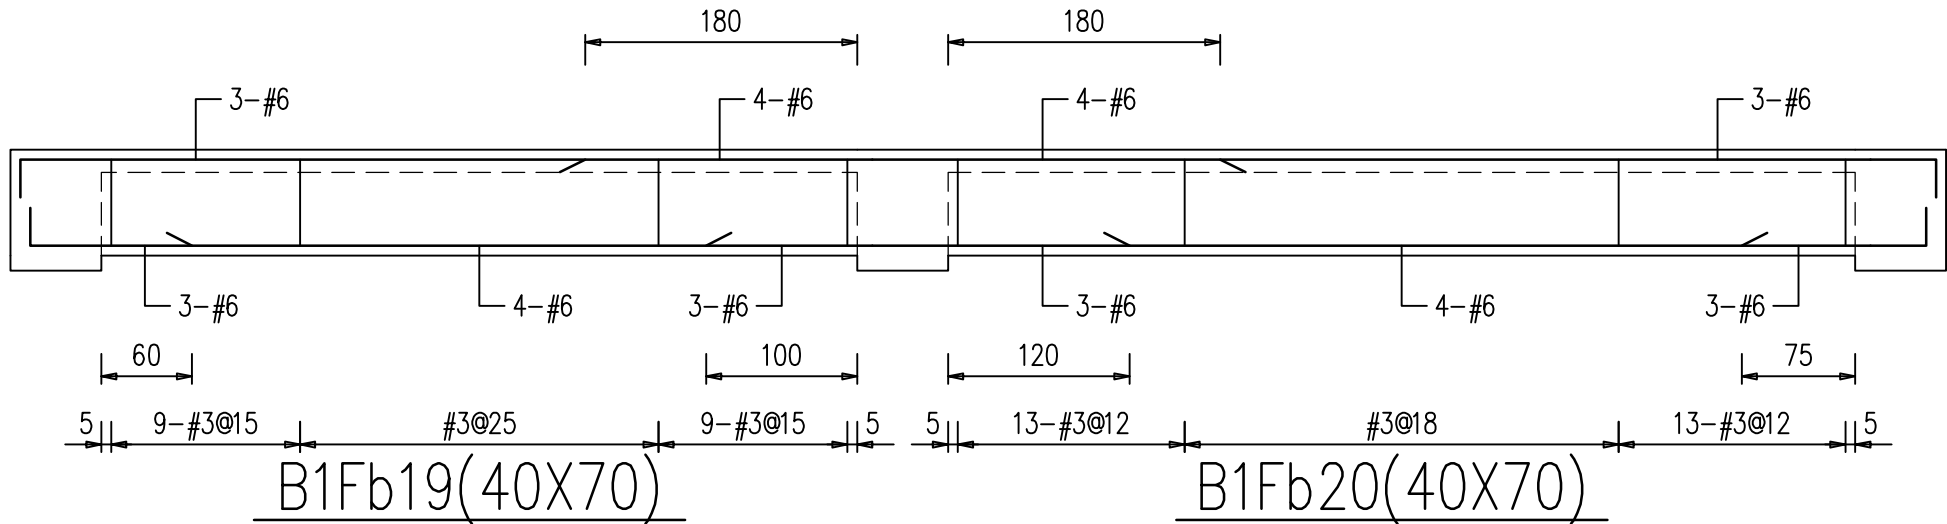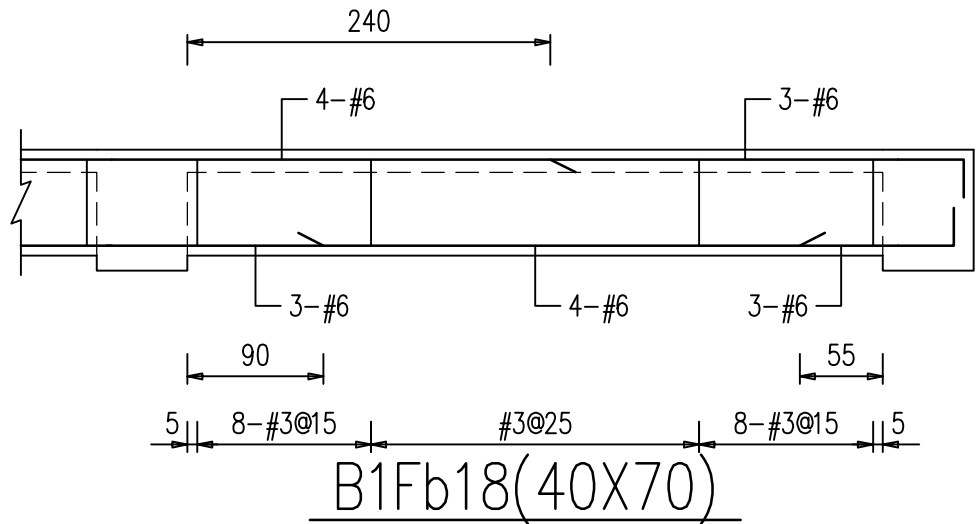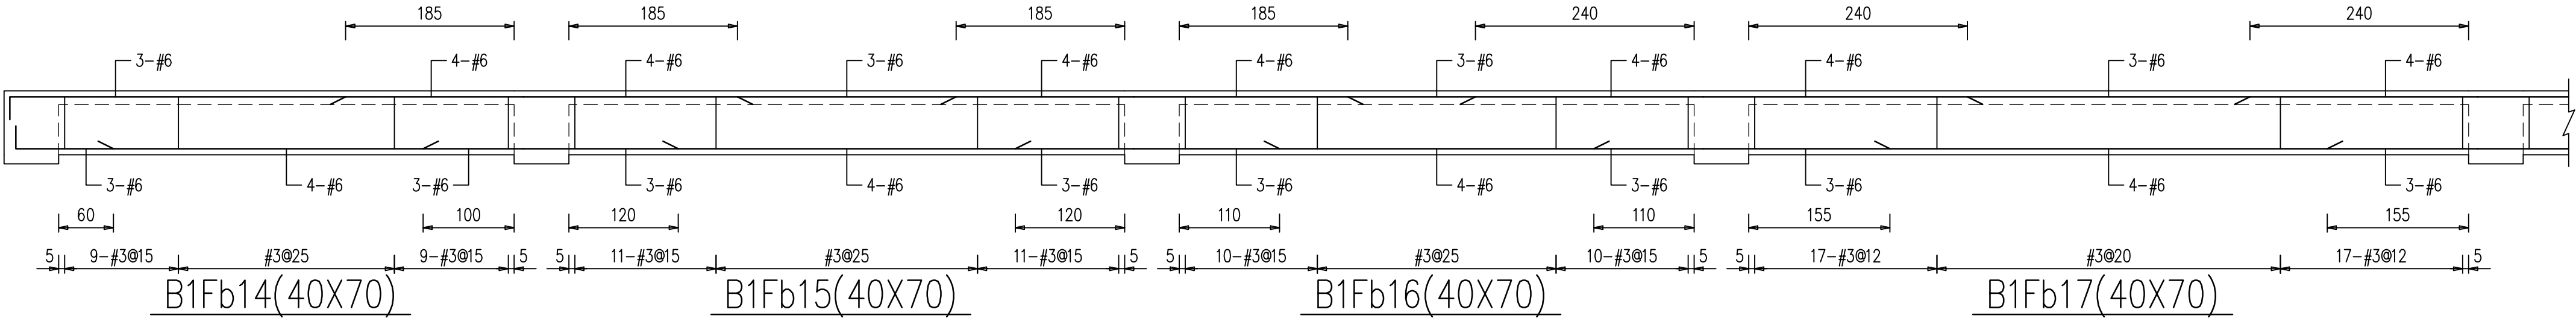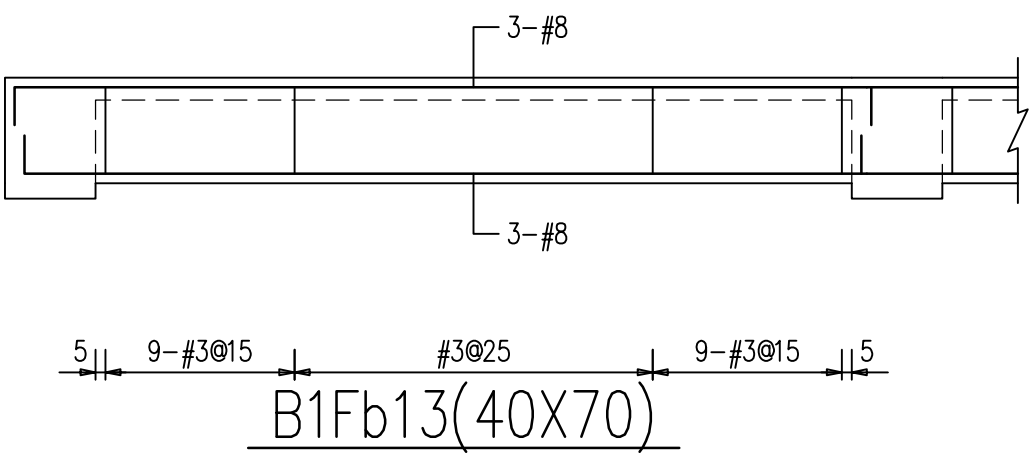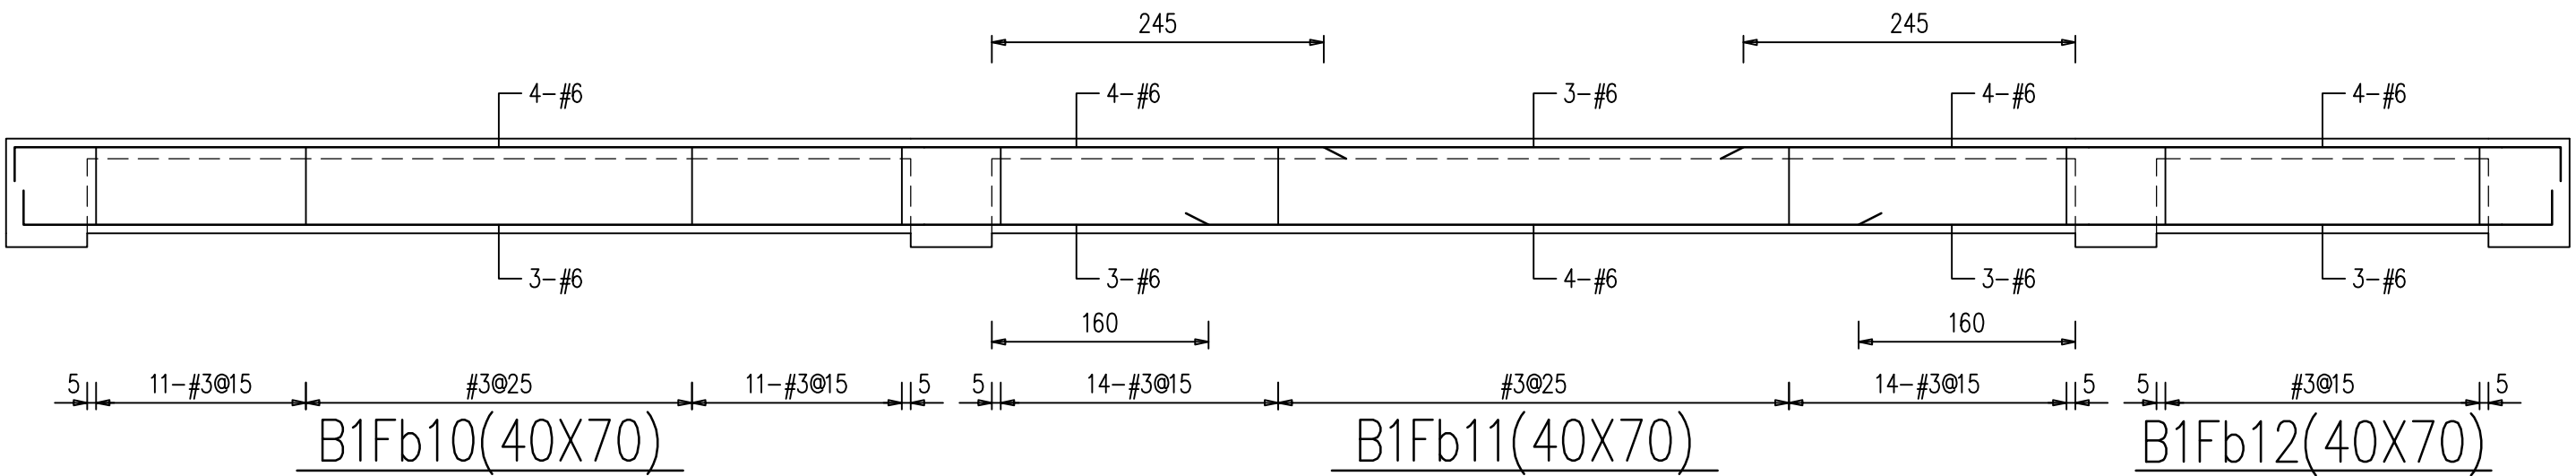



LC2 ARCHITECTS & PLANNERS

劉錦鐘建築師事務所
餘白室內設計研究室

242 新北市新莊區中華路二段84號1樓
TEL : (02)2998-3566 FAX : (02)2998-1536
E-mail : ja.lc2ail@gmail.com

業主 / CLIENT	
新竹市警察局	
工程名稱 / PROJECT	
新竹市警察局第二分局 埔頂派出所辦公廳舍新建工程	
工 程 顧 問	
結構	周泉盛結構技師事務所
機電	永森電機技師事務所
空調	泓發空調技師事務所
水保	固德水利技師事務所
弱電	潤澤智慧科技有限公司
消防	華鳳股份有限公司

說明 / DESCRIPTION







圖面名稱 / DRAWING TITLE

小梁配筋圖

比例尺 SCALE	
繪圖 DRAWN BY	
設計 DESIGNED BY	
核對 CHECKED BY	
核准 APPROVED BY	
業務號碼 JOB NO.	1328_V0
圖號 DRAW NO.	張號 SHEET NO.

S2
24

簽證欄 / SIGNATURE

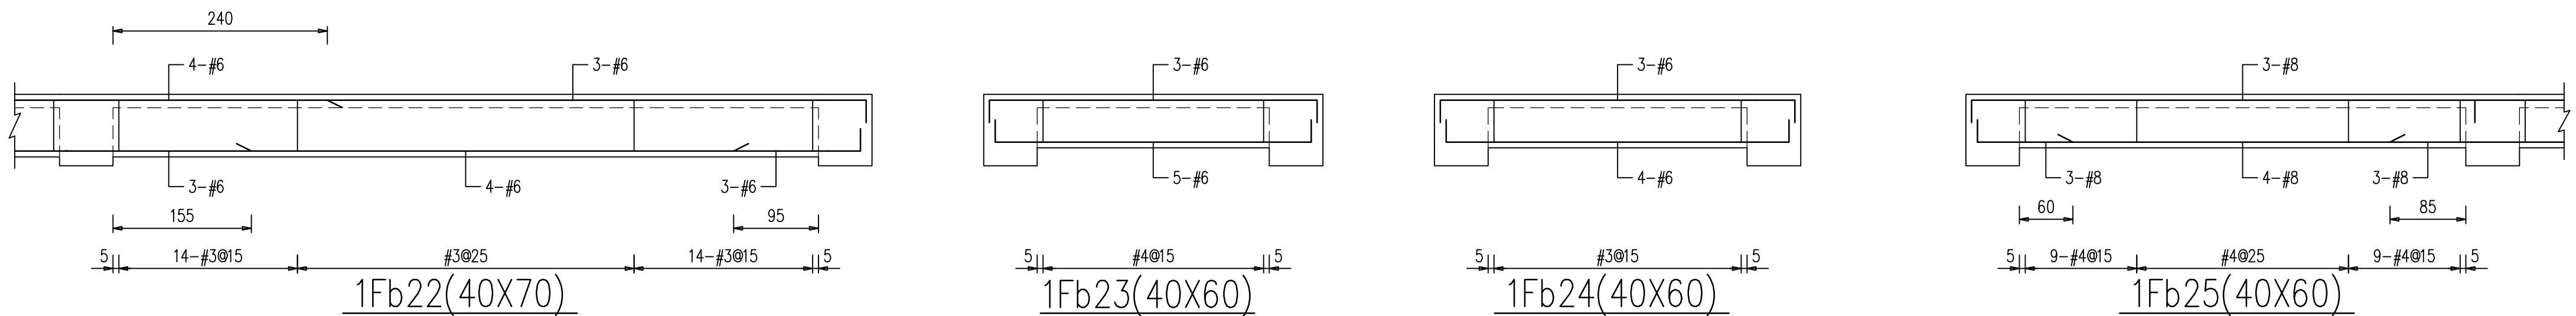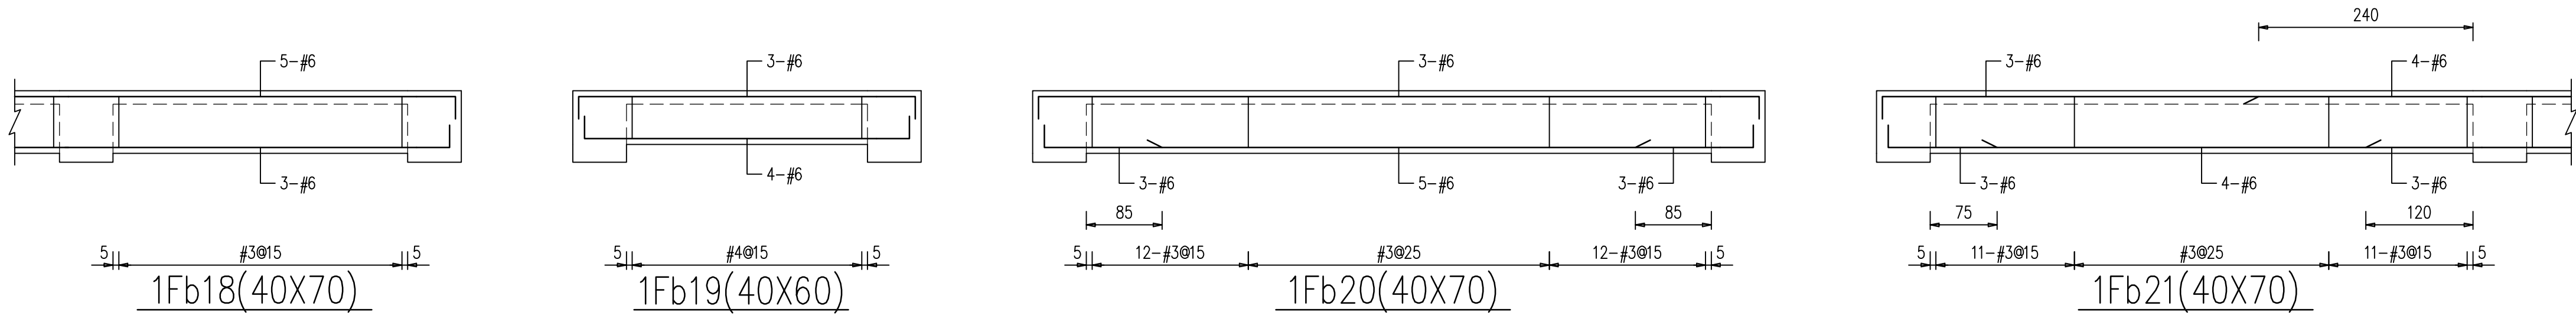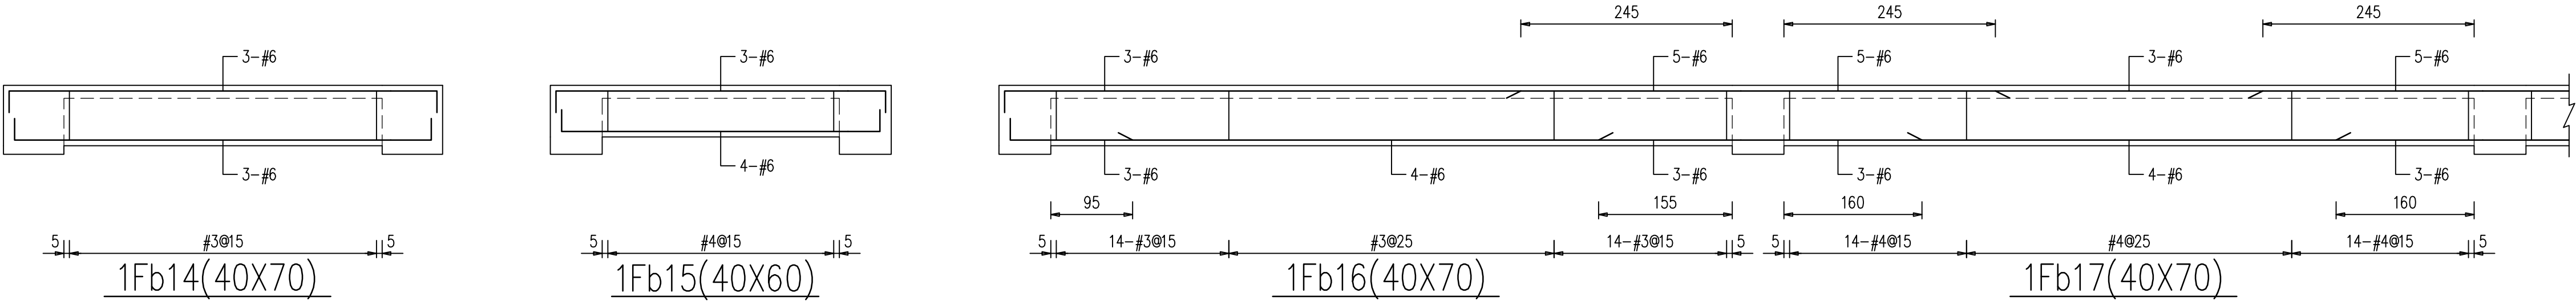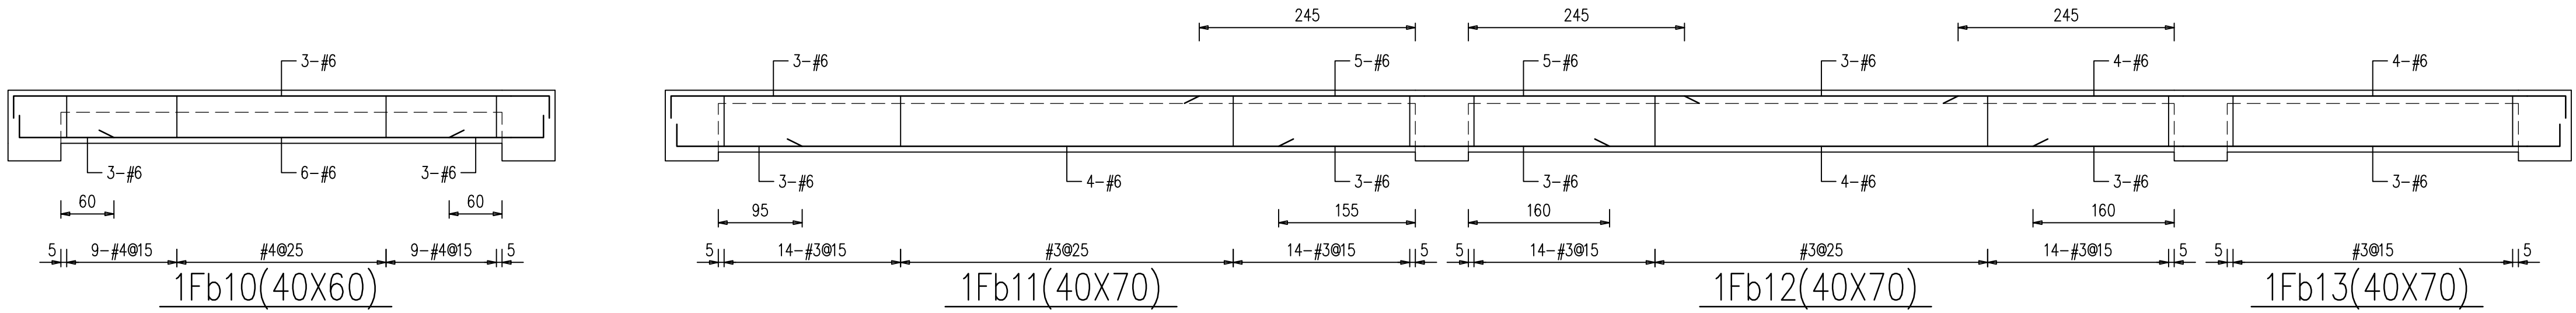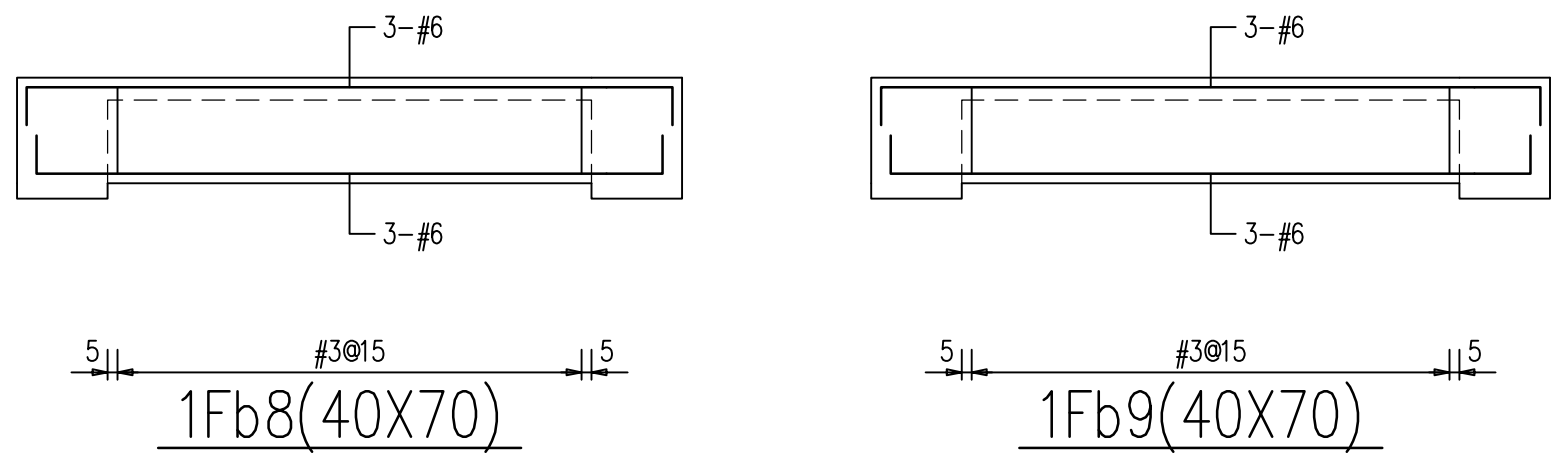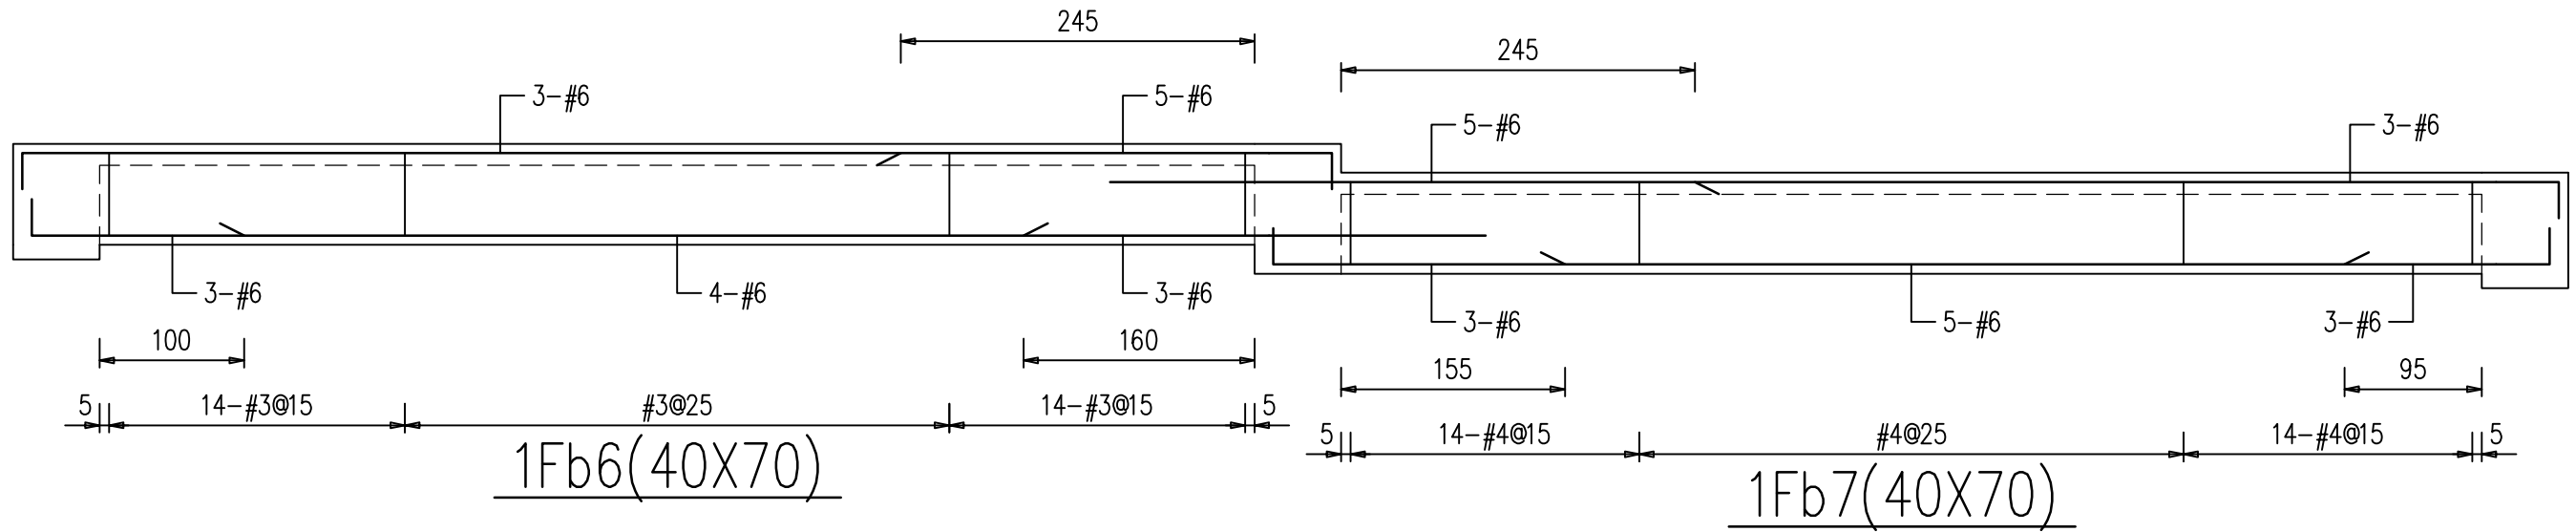



LC2 ARCHITECTS & PLANNERS

劉錦鐘建築師事務所
餘白室內設計研究室

242 新北市新莊區中華路二段84號1樓
TEL : (02)2998-3566 FAX : (02)2998-1536
E-mail : ja.lc2ail@gmail.com

業主 / CLIENT	
新竹市警察局	
工程名稱 / PROJECT	
新竹市警察局第二分局 埔頂派出所辦公廳舍新建工程	
工 程 顧 問	
結構	周泉盛結構技師事務所
機電	永森電機技師事務所
空調	泓發空調技師事務所
水保	固德水利技師事務所
弱電	潤澤智慧科技有限公司
消防	華鳳股份有限公司

說明 / DESCRIPTION


圖面名稱 / DRAWING TITLE

小梁配筋圖

比例尺 SCALE	
繪圖 DRAWN BY	
設計 DESIGNED BY	
核對 CHECKED BY	
核准 APPROVED BY	
業務號碼 JOB NO.	1328_V0
圖號 DRAW NO.	張號 SHEET NO.

S2
25

簽證欄 / SIGNATURE

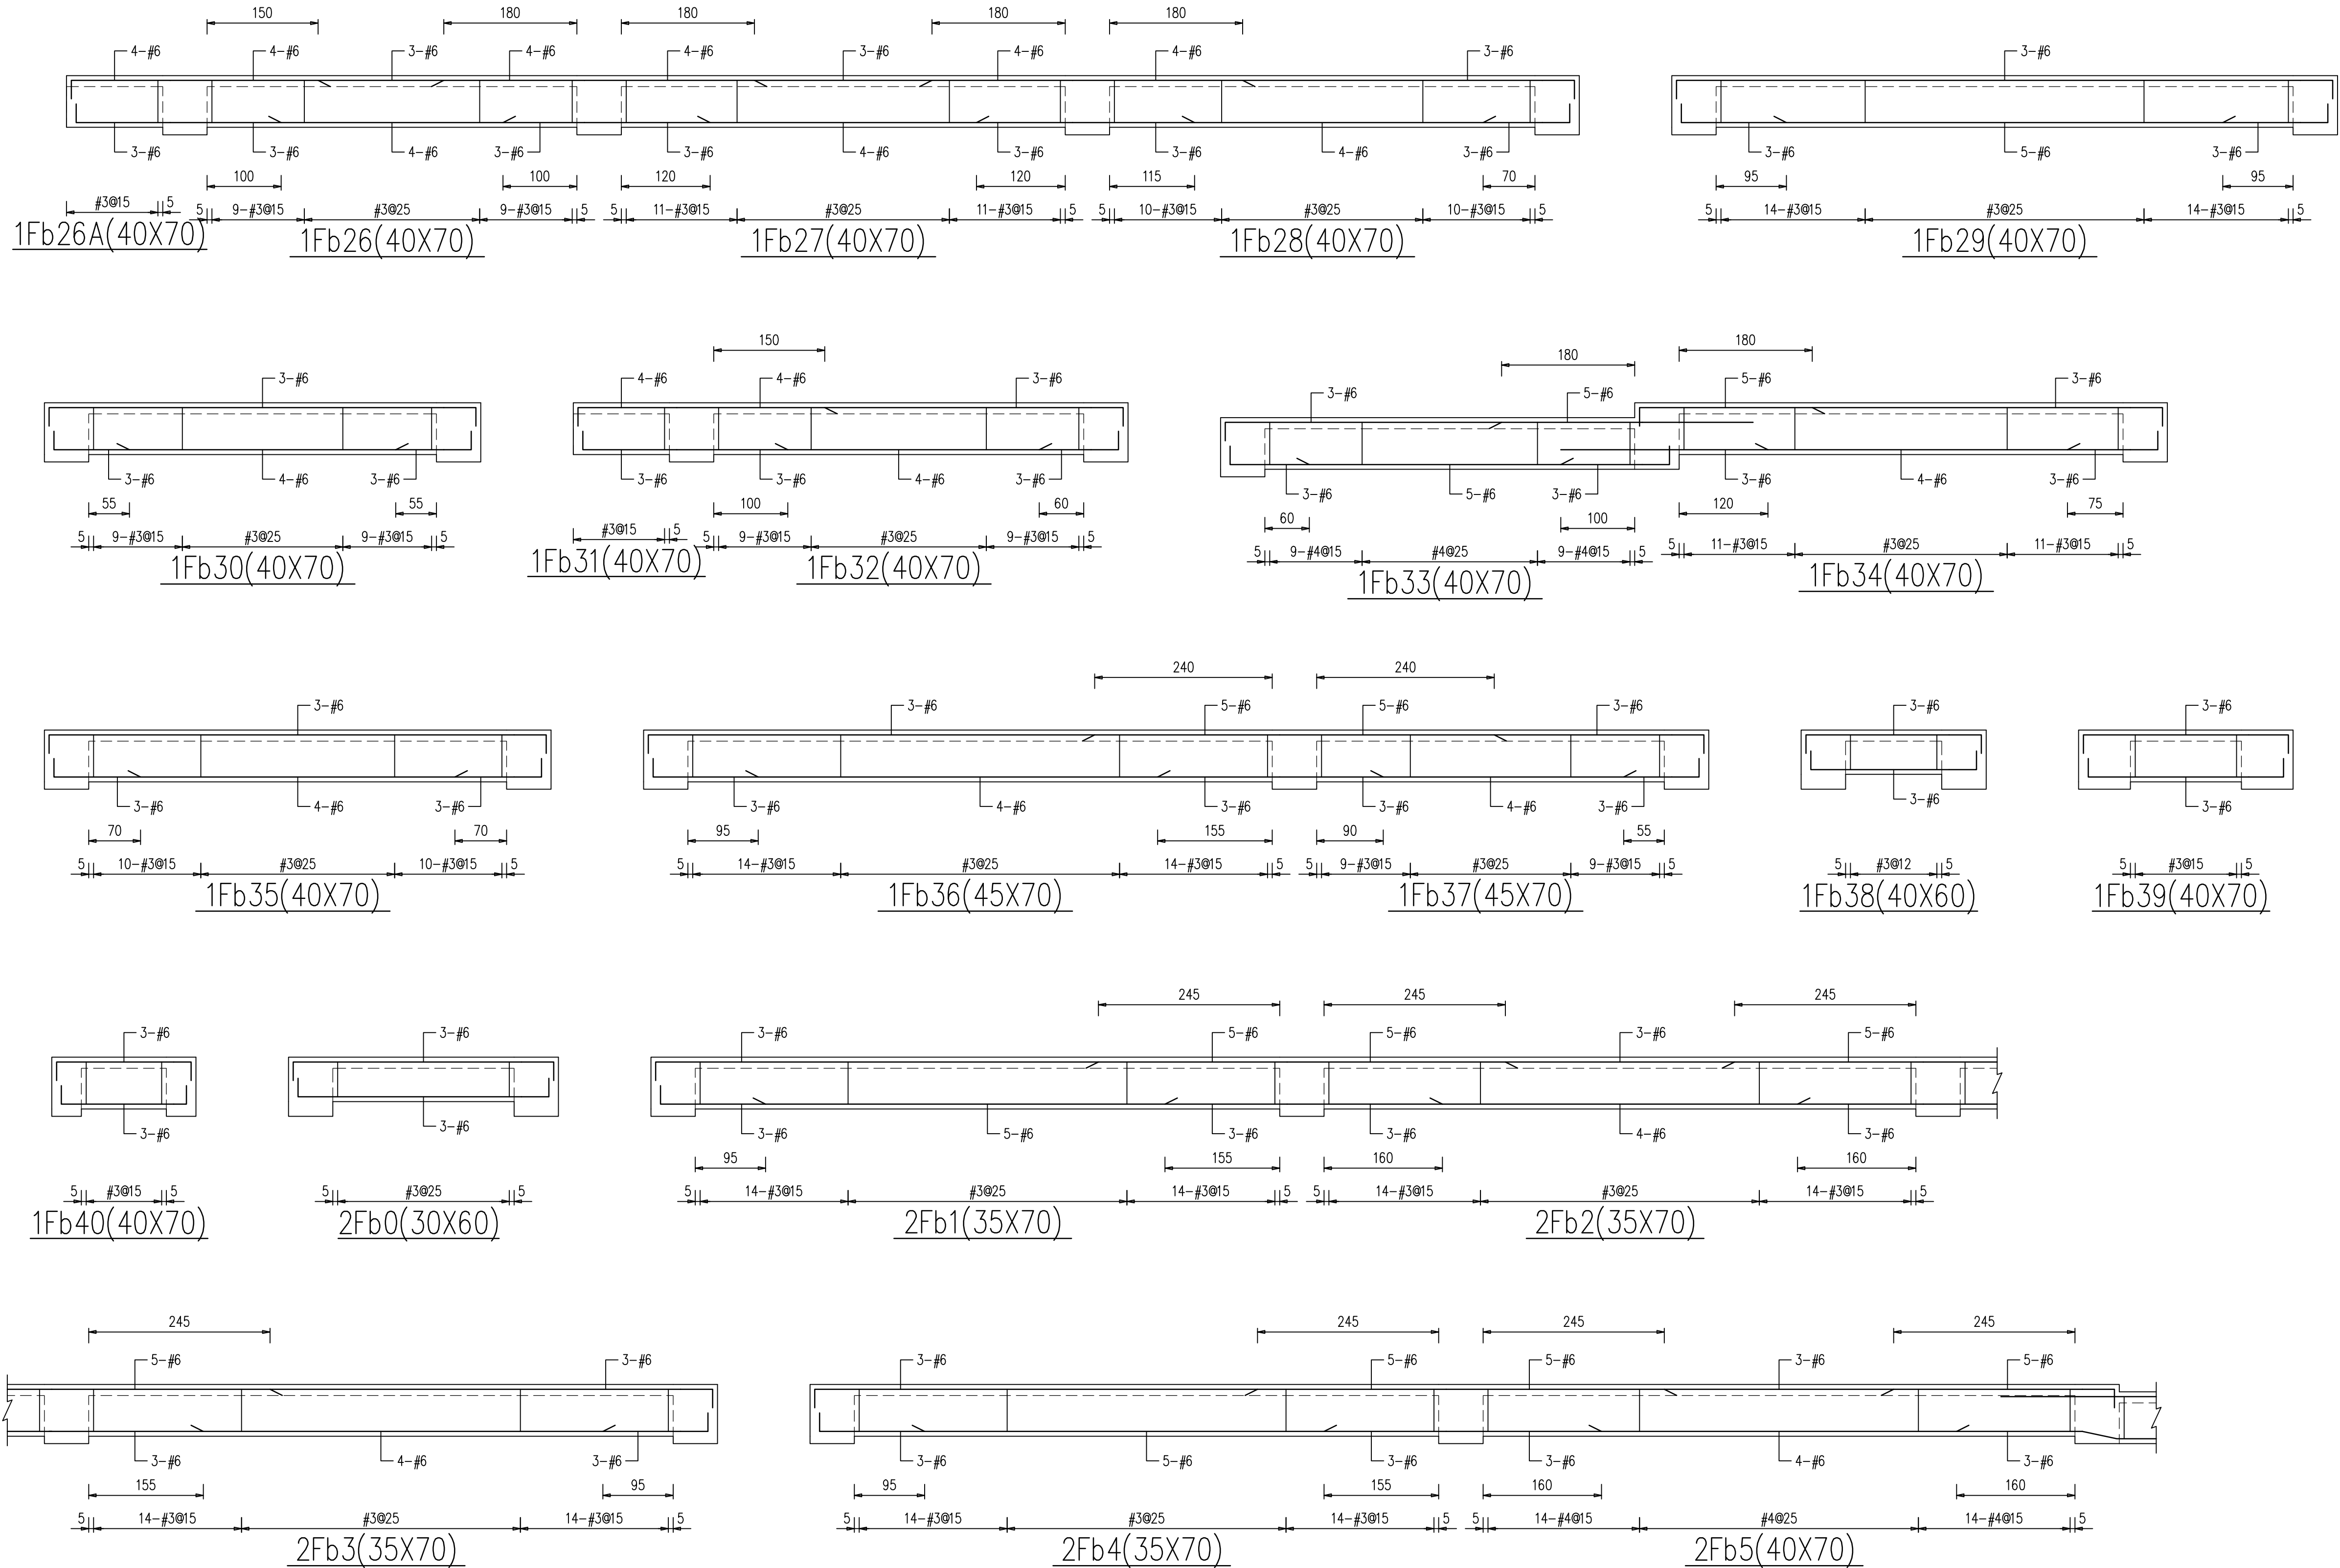



LC2 ARCHITECTS & PLANNERS

劉錦鐘建築師事務所
餘白室內設計研究室

242 新北市新莊區中華路二段84號1樓
TEL : (02)2998-3566 FAX : (02)2998-1536
E-mail : ja.lc2ail@gmail.com

業主 / CLIENT	
新竹市警察局	
工程名稱 / PROJECT	
新竹市警察局第二分局 埔頂派出所辦公廳舍新建工程	
工 程 顧 問	
結構	周泉盛結構技師事務所
機電	永森電機技師事務所
空調	泓發空調技師事務所
水保	固德水利技師事務所
弱電	潤澤智慧科技有限公司
消防	華鳳股份有限公司

說明 / DESCRIPTION




















圖面名稱 / DRAWING TITLE

小梁配筋圖

比例尺 SCALE	
繪圖 DRAWN BY	
設計 DESIGNED BY	
核對 CHECKED BY	
核准 APPROVED BY	
業務號碼 JOB NO.	1328_V0
圖號 DRAW NO.	張號 SHEET NO.

S2
26

簽證欄 / SIGNATURE

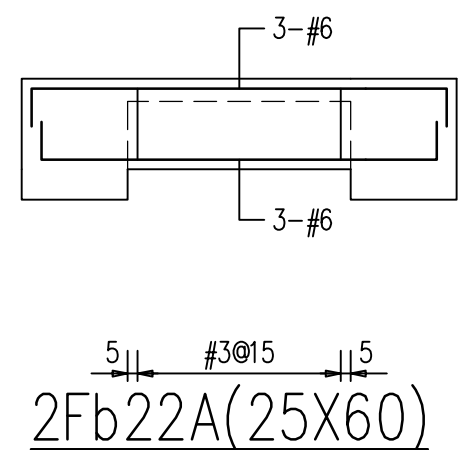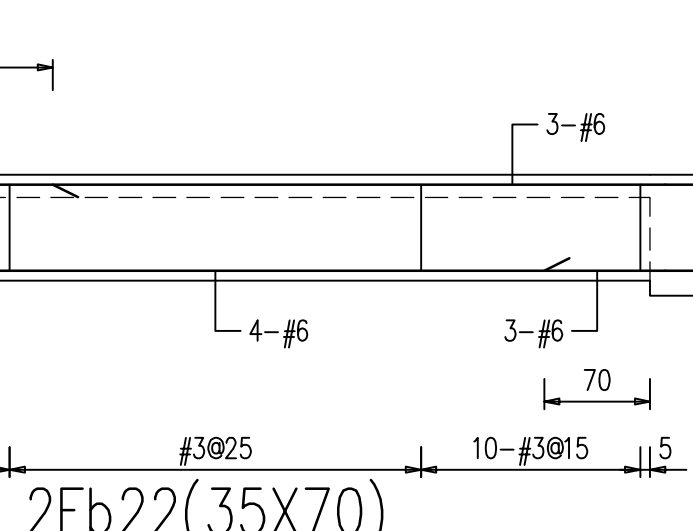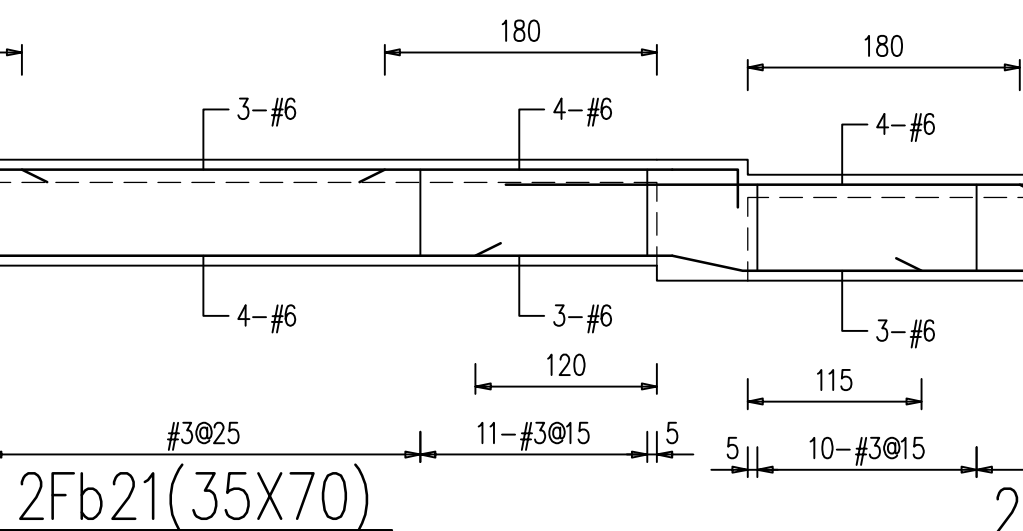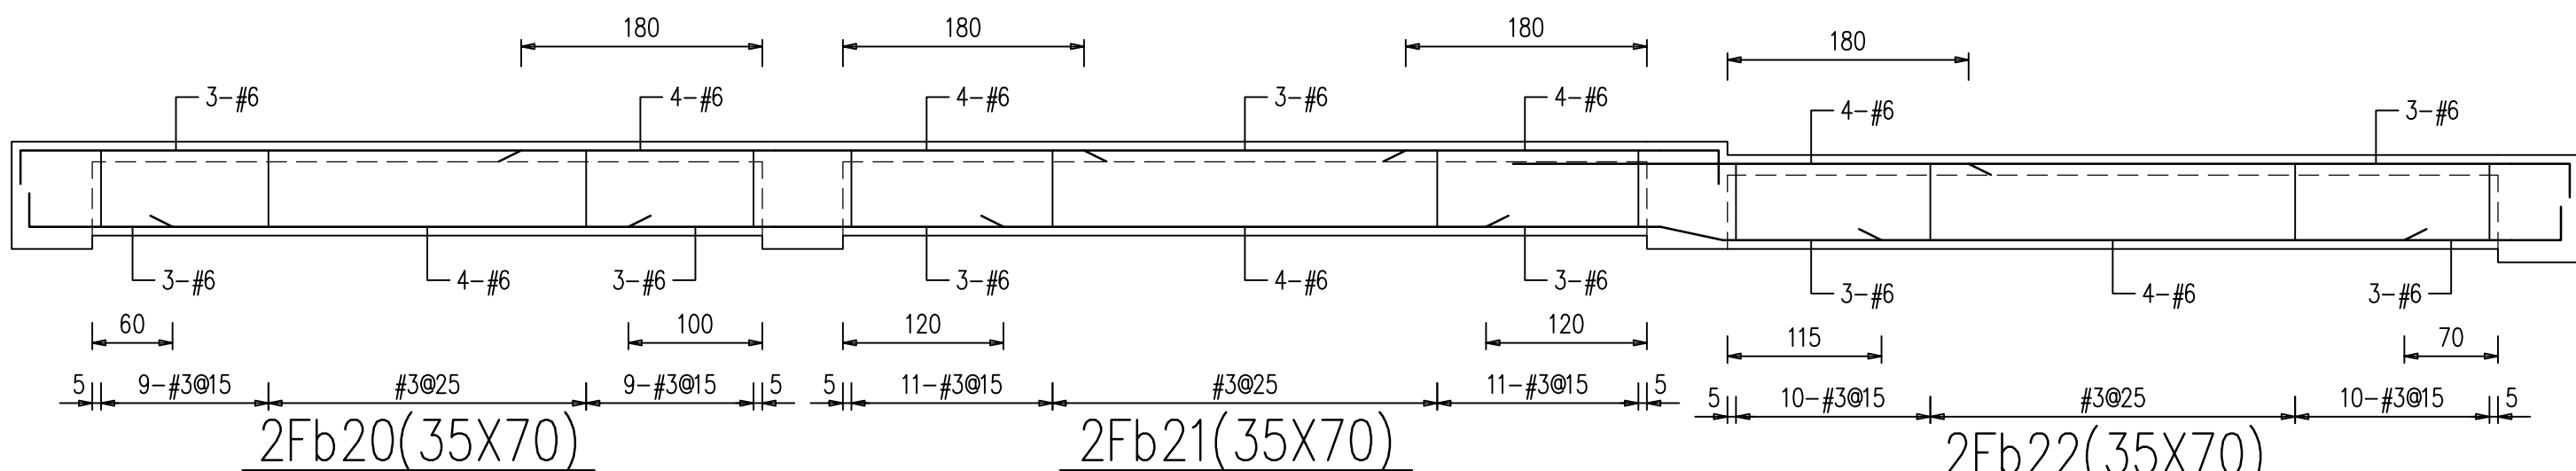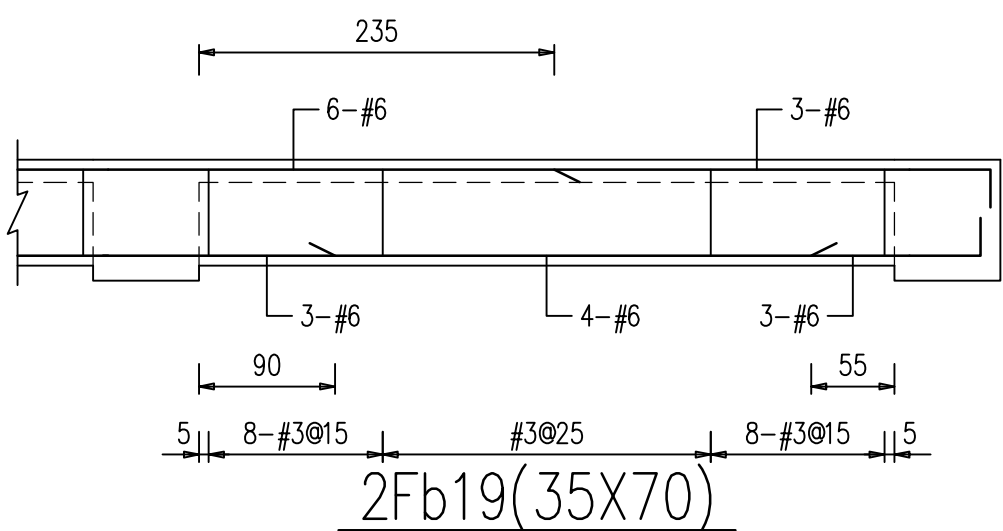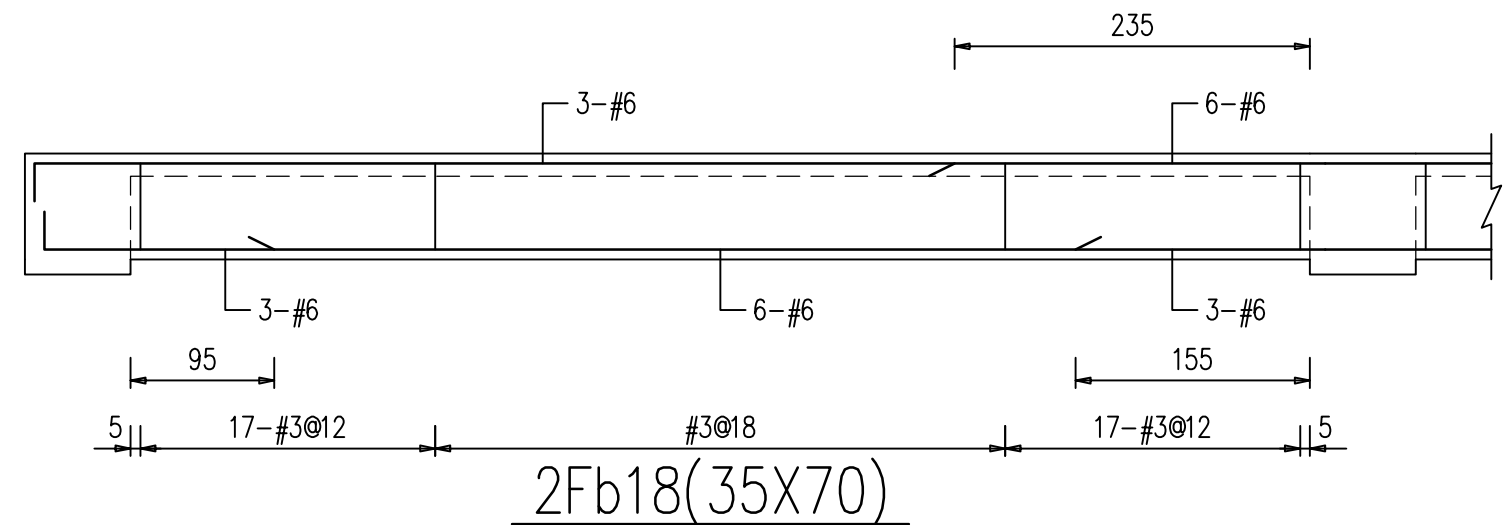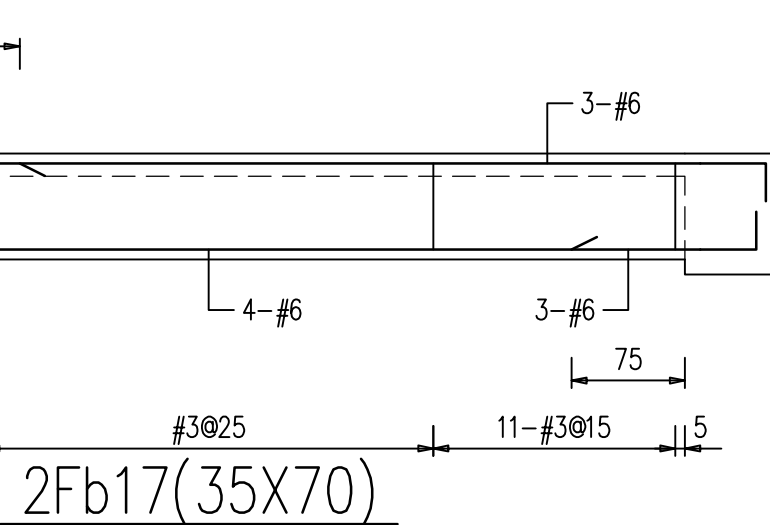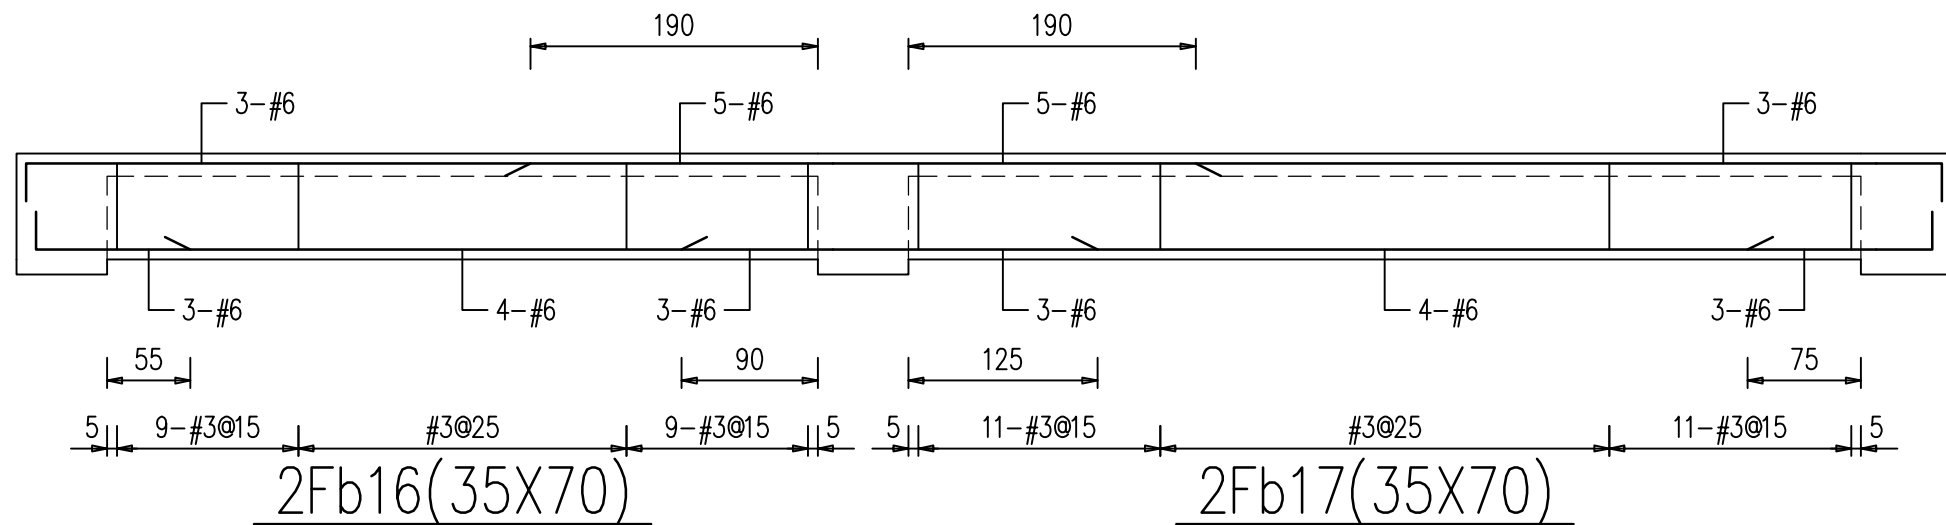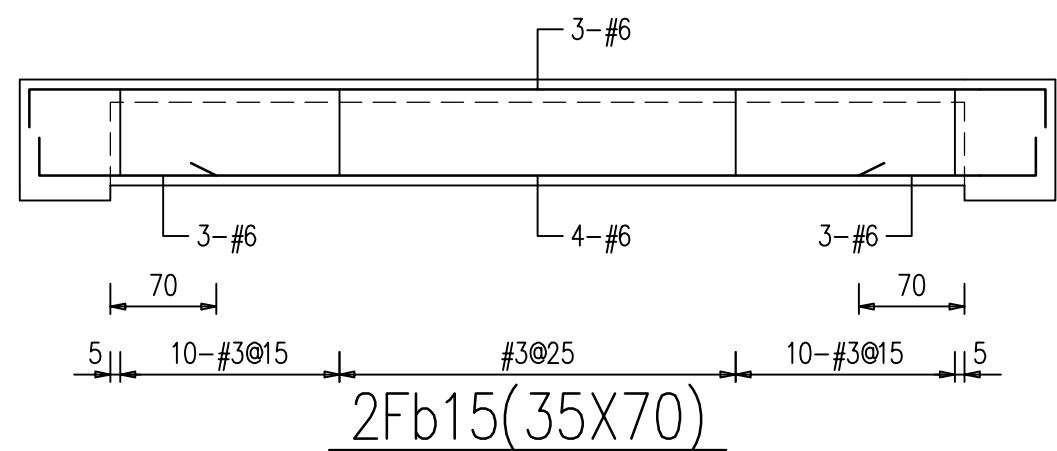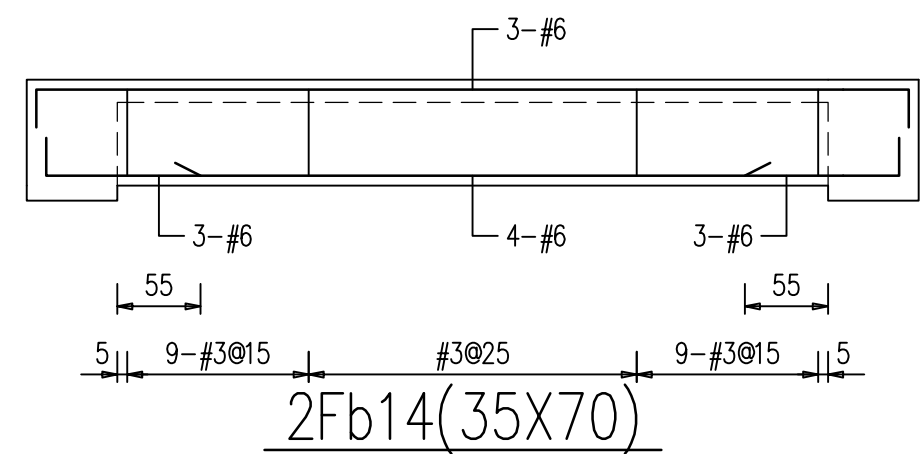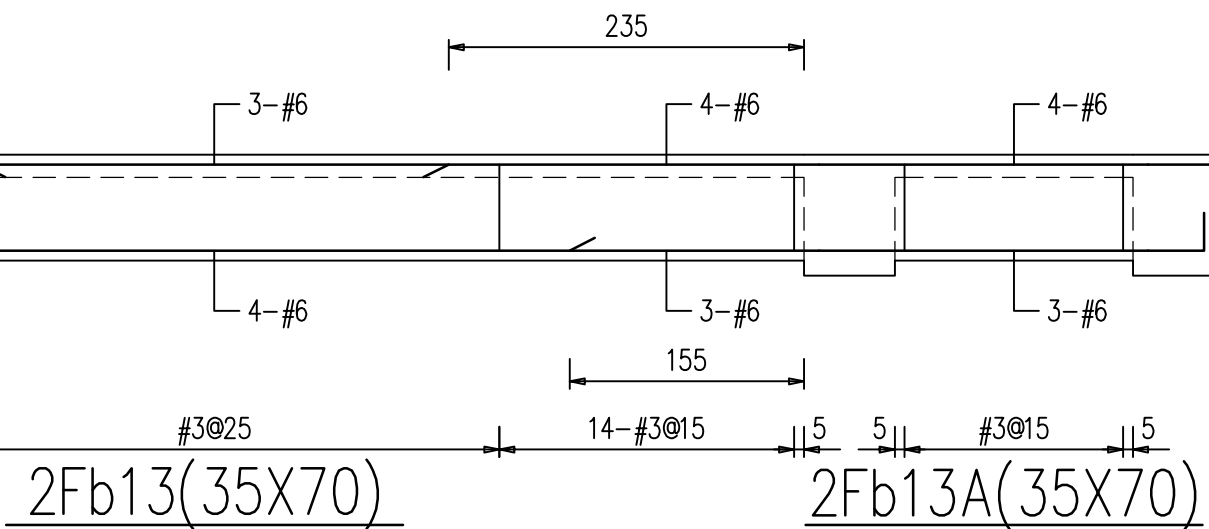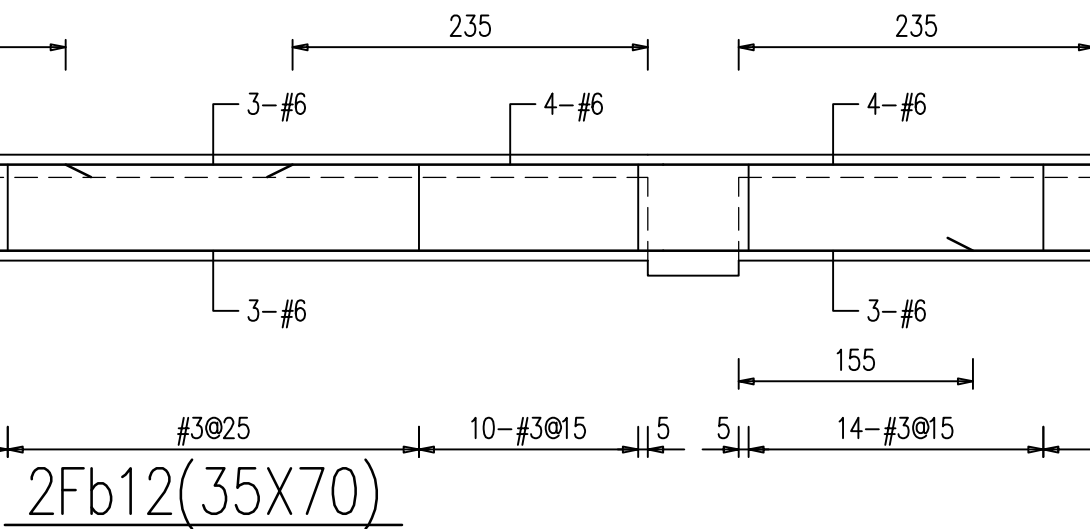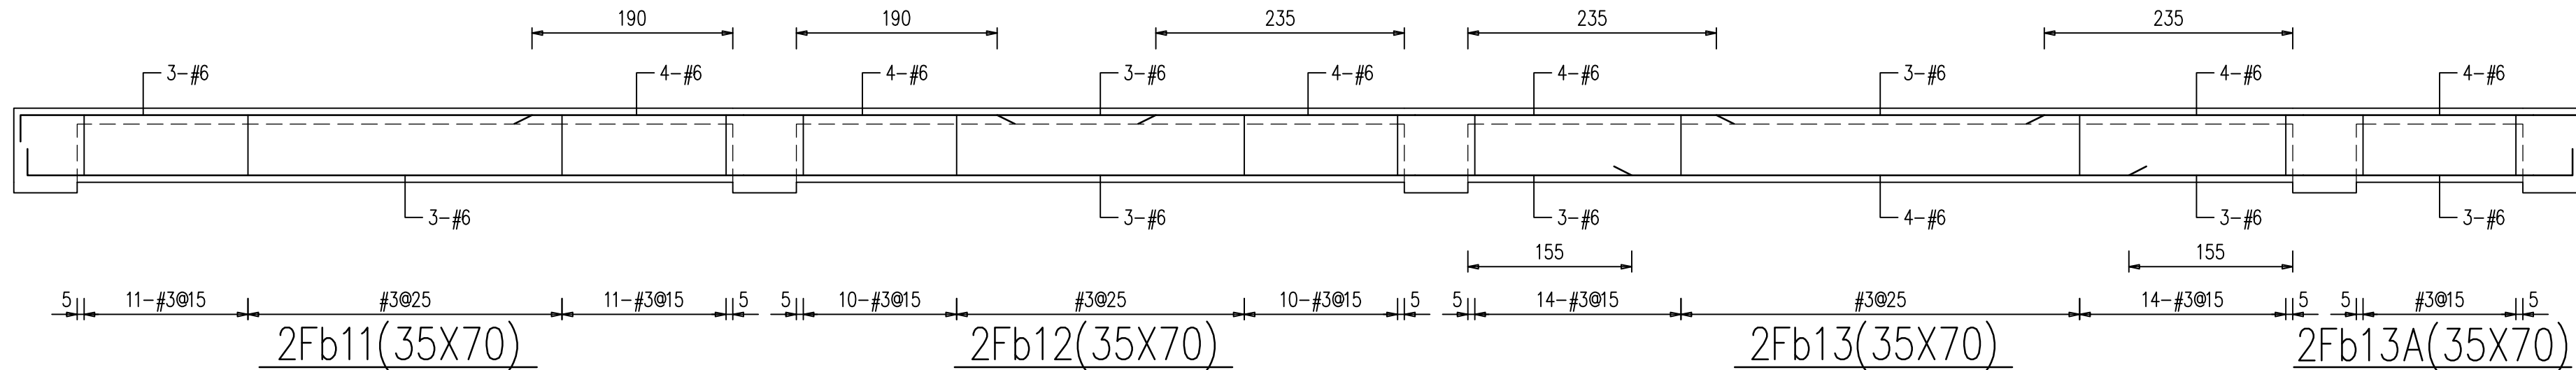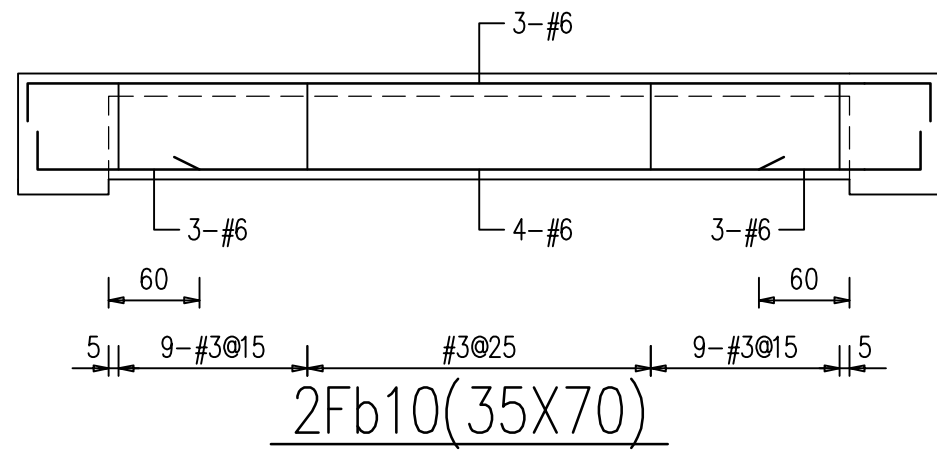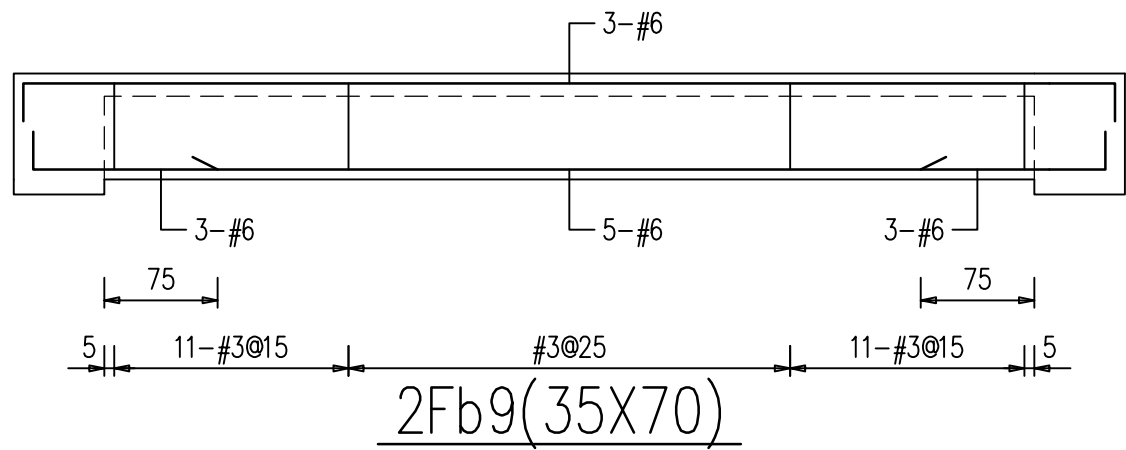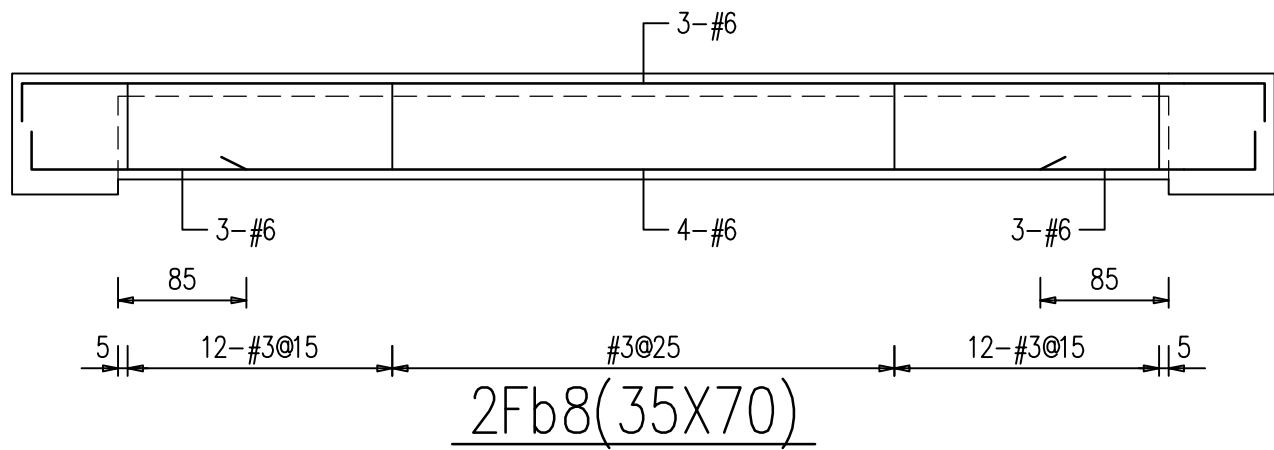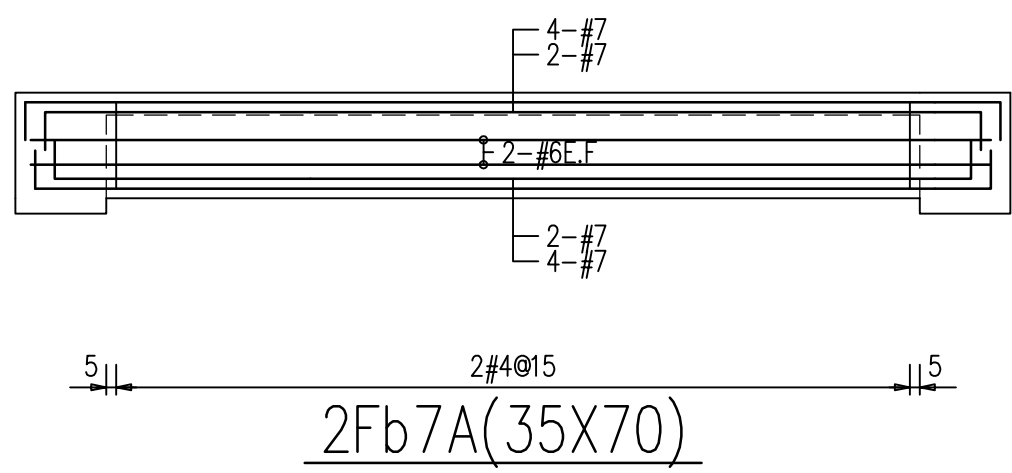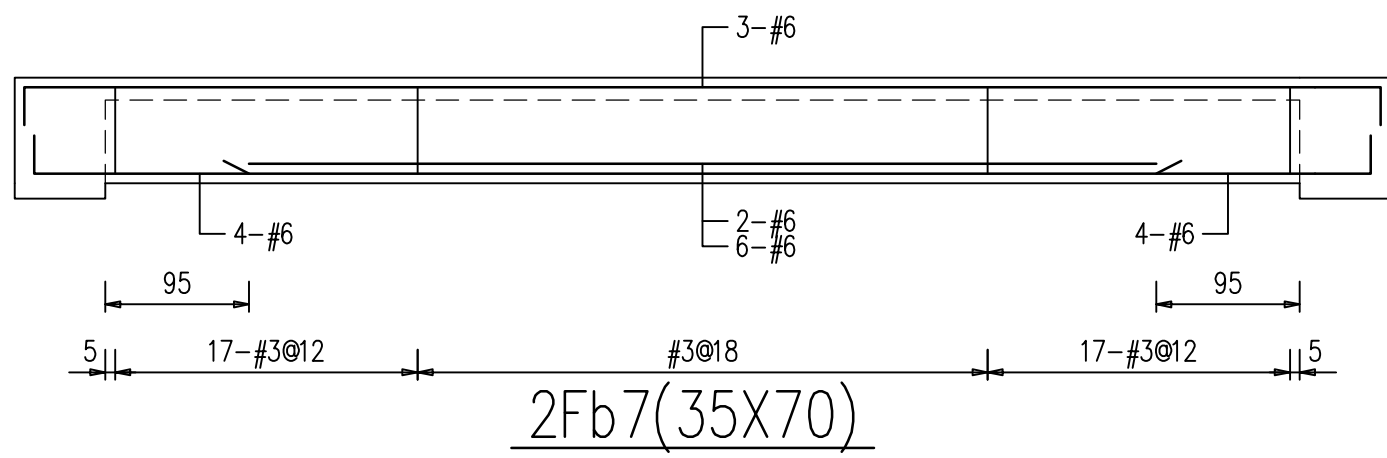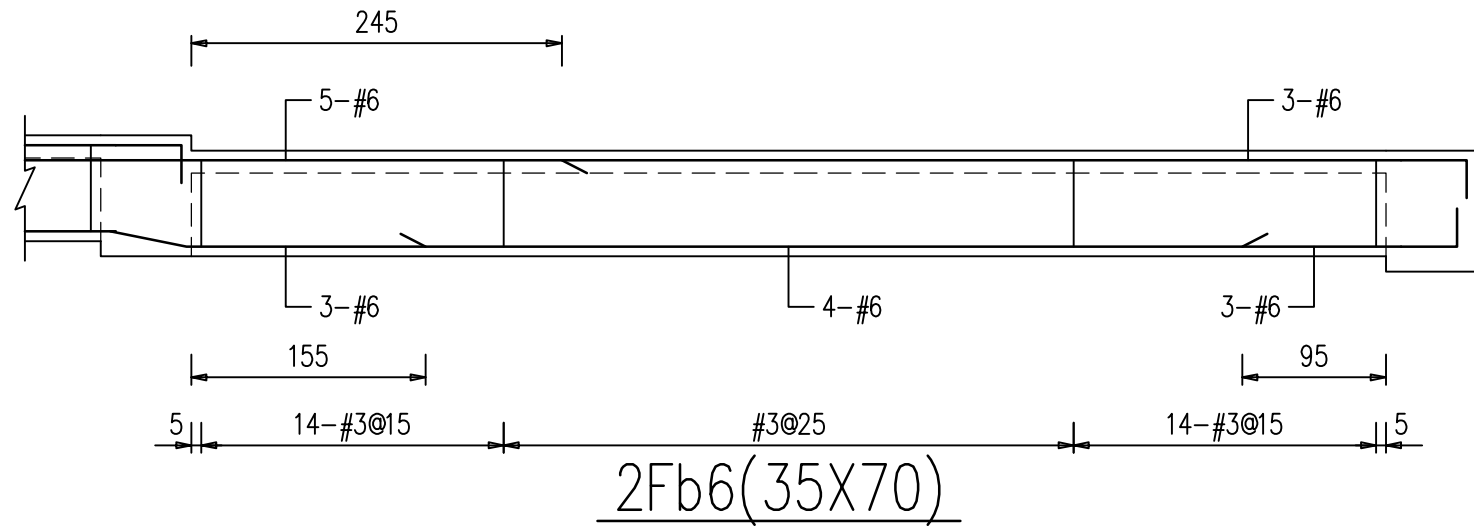



LC2 ARCHITECTS & PLANNERS

劉錦鐘建築師事務所
餘白室內設計研究室

242 新北市新莊區中華路二段84號1樓
TEL : (02)2998-3566 FAX : (02)2998-1536
E-mail : ja.lc2ail@gmail.com

業主 / CLIENT	
新竹市警察局	
工程名稱 / PROJECT	
新竹市警察局第二分局 埔頂派出所辦公廳舍新建工程	
工 程 顧 問	
結構	周泉盛結構技師事務所
機電	永森電機技師事務所
空調	泓發空調技師事務所
水保	固德水利技師事務所
弱電	潤澤智慧科技有限公司
消防	華鳳股份有限公司

說明 / DESCRIPTION





圖面名稱 / DRAWING TITLE

小梁配筋圖









比例尺 SCALE	
繪圖 DRAWN BY	
設計 DESIGNED BY	
核對 CHECKED BY	
核准 APPROVED BY	
業務號碼 JOB NO.	1328_V0
圖號 DRAW NO.	張號 SHEET NO.

S2
27

簽證欄 / SIGNATURE

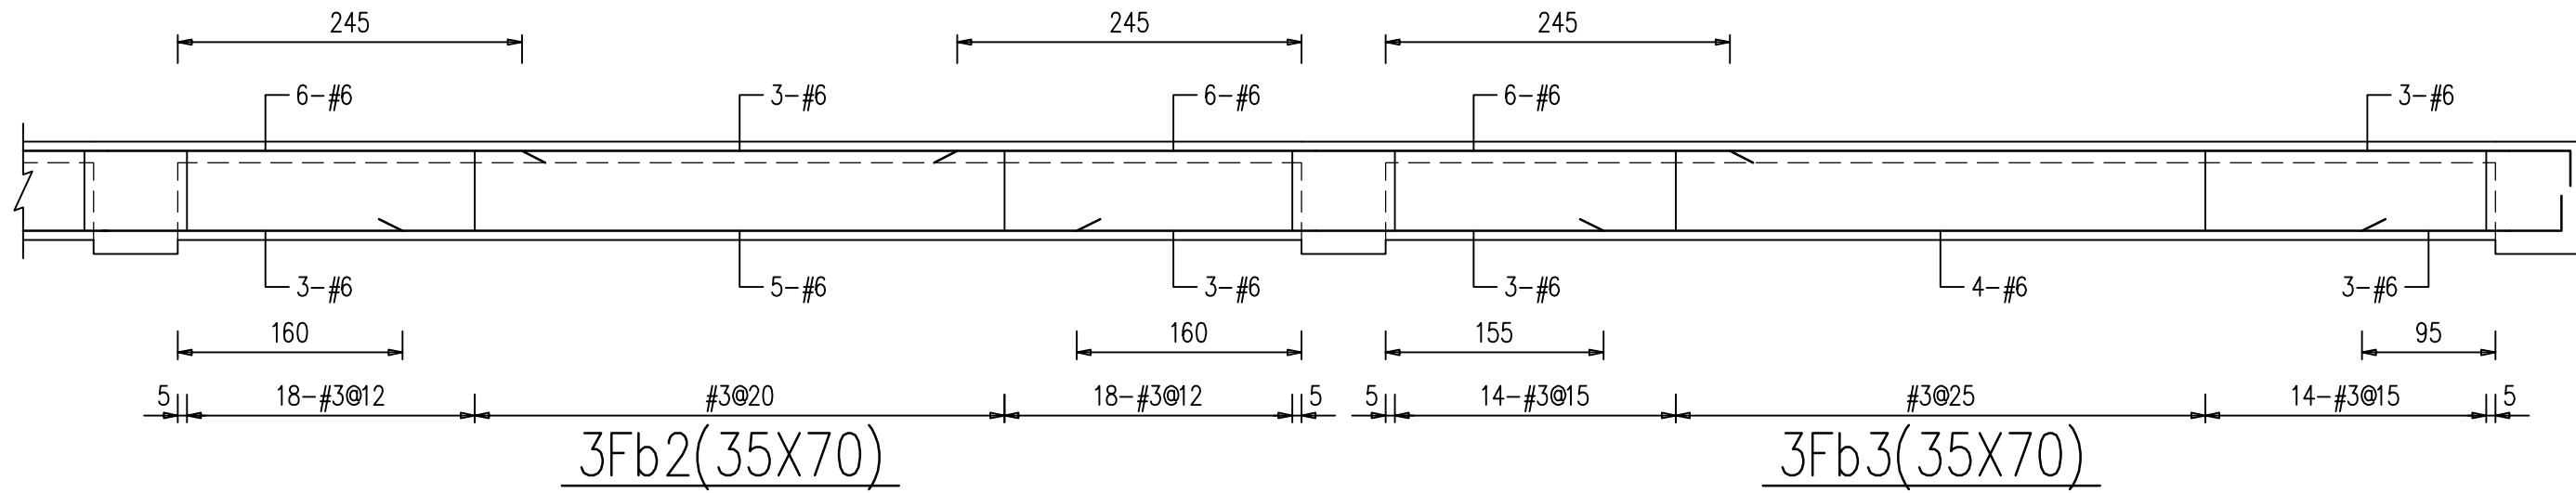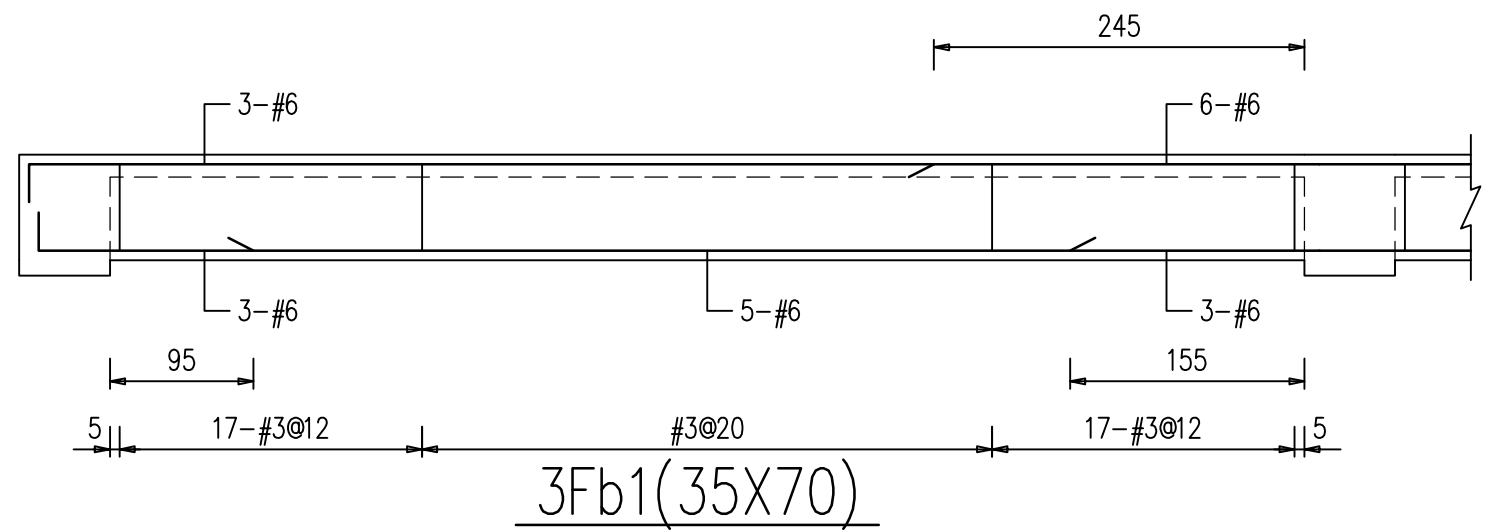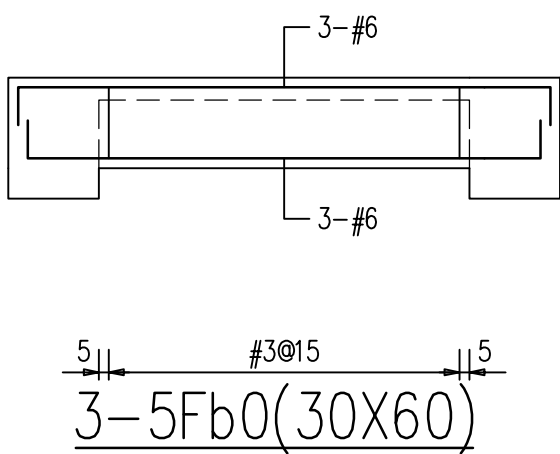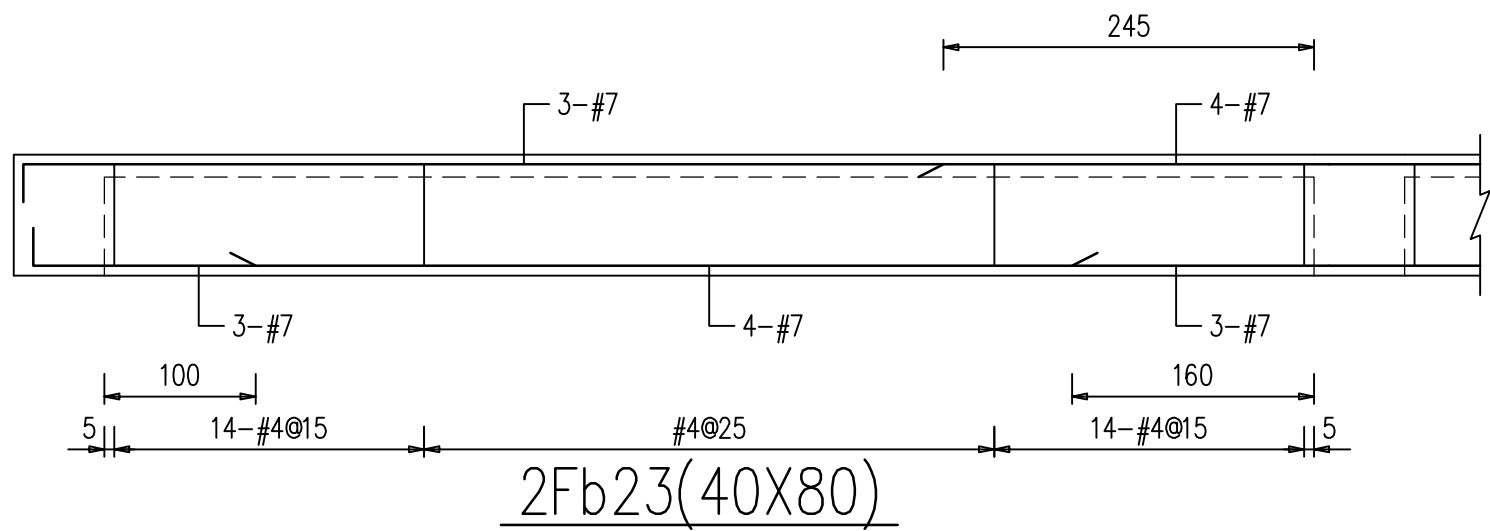


3Fb3(35X70)

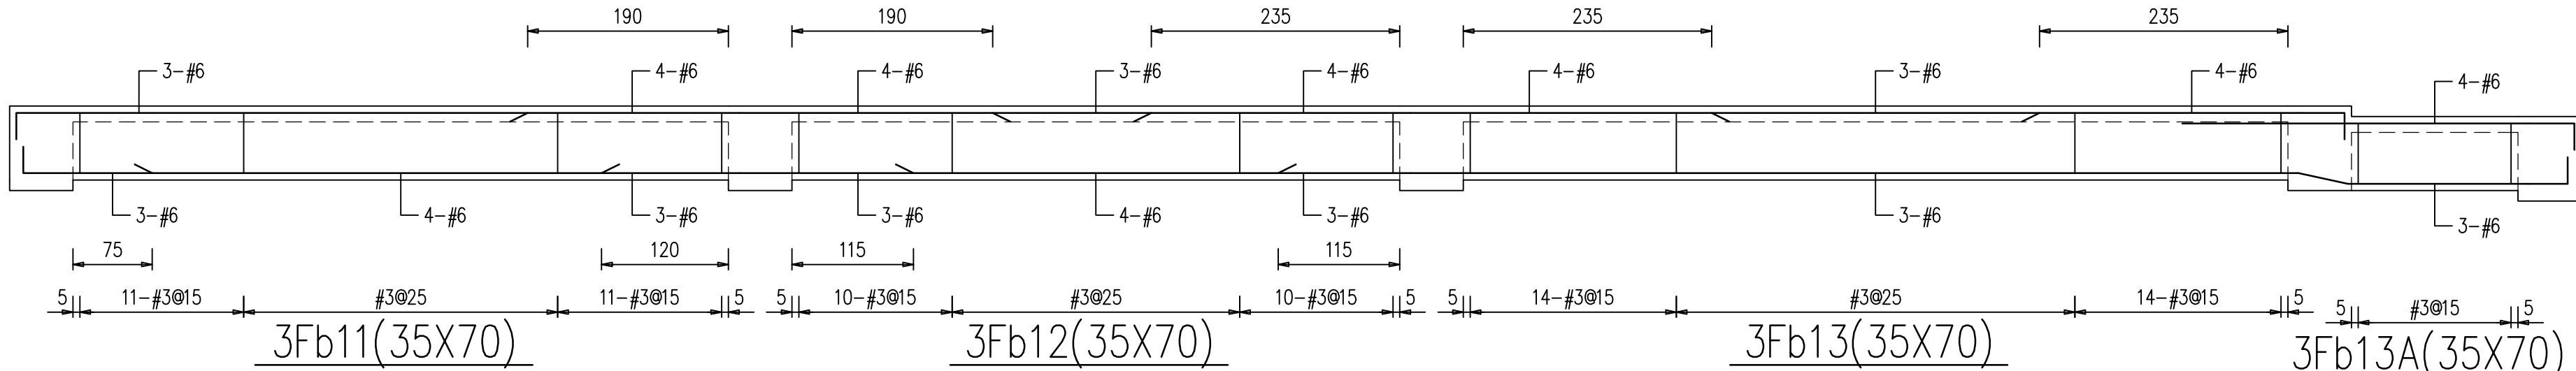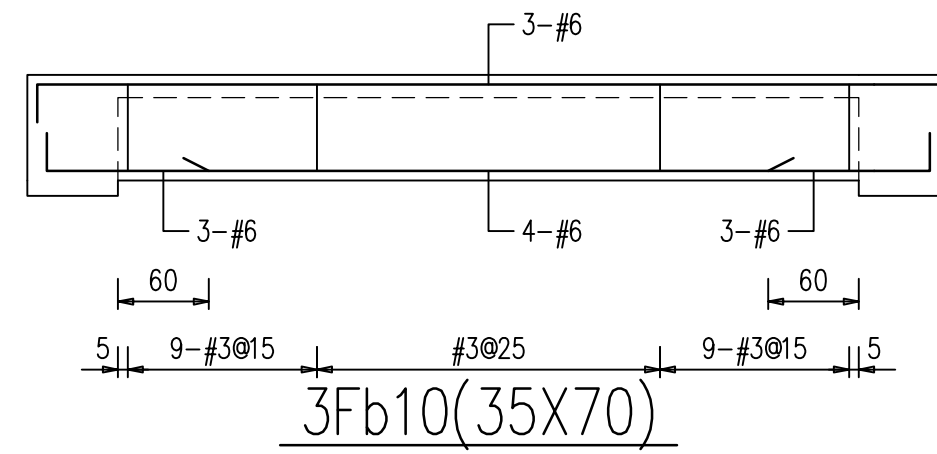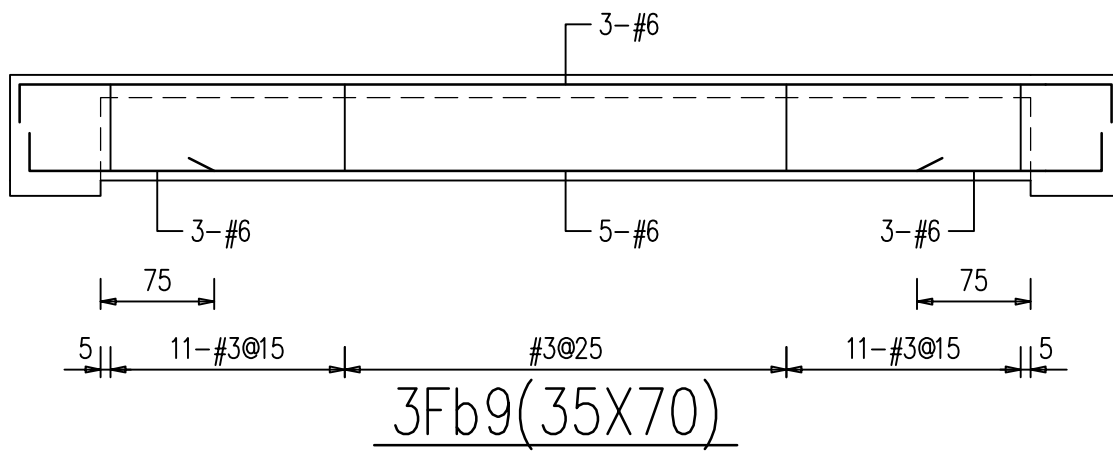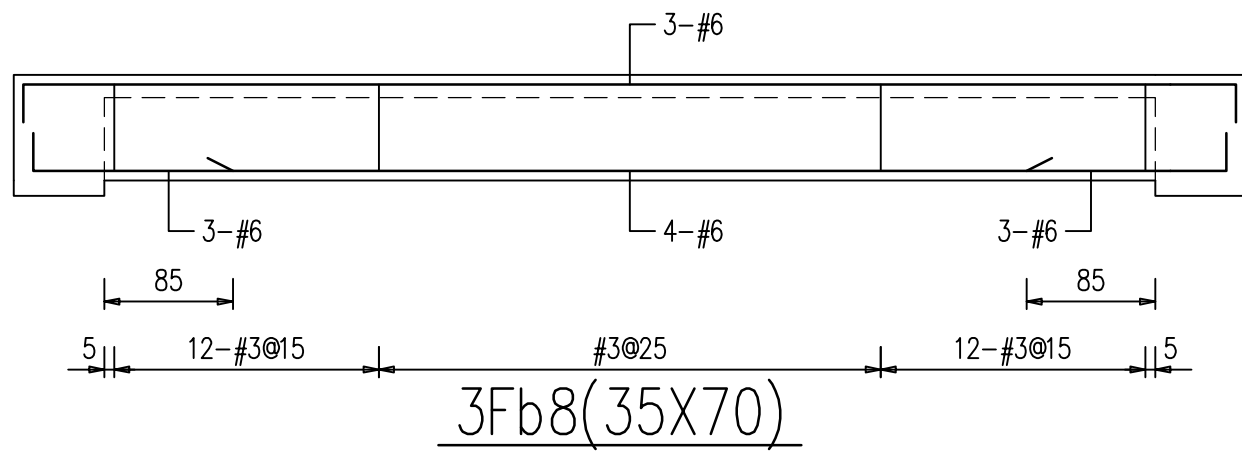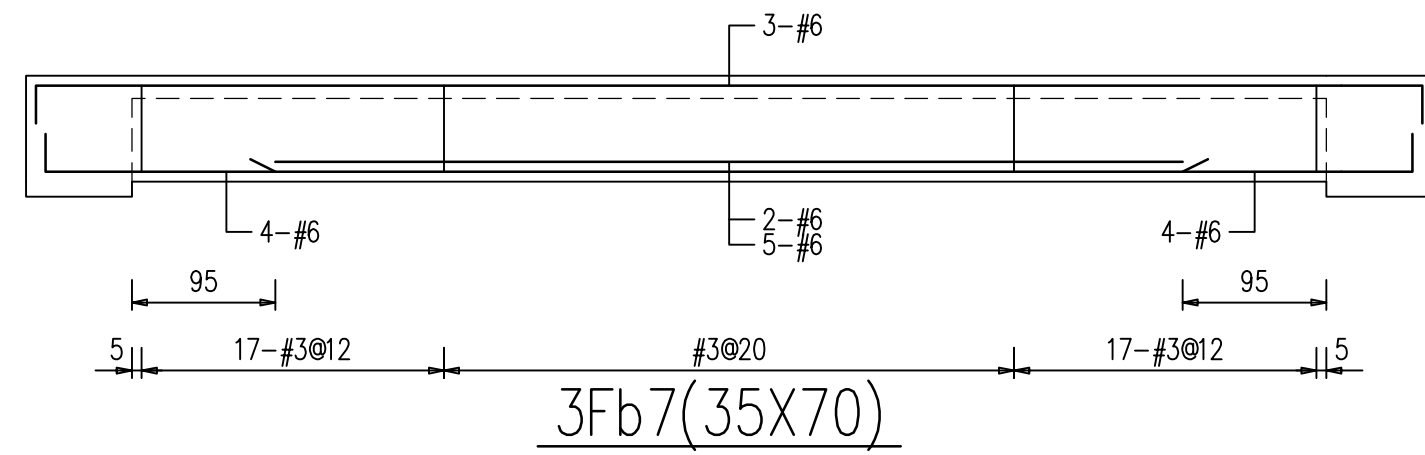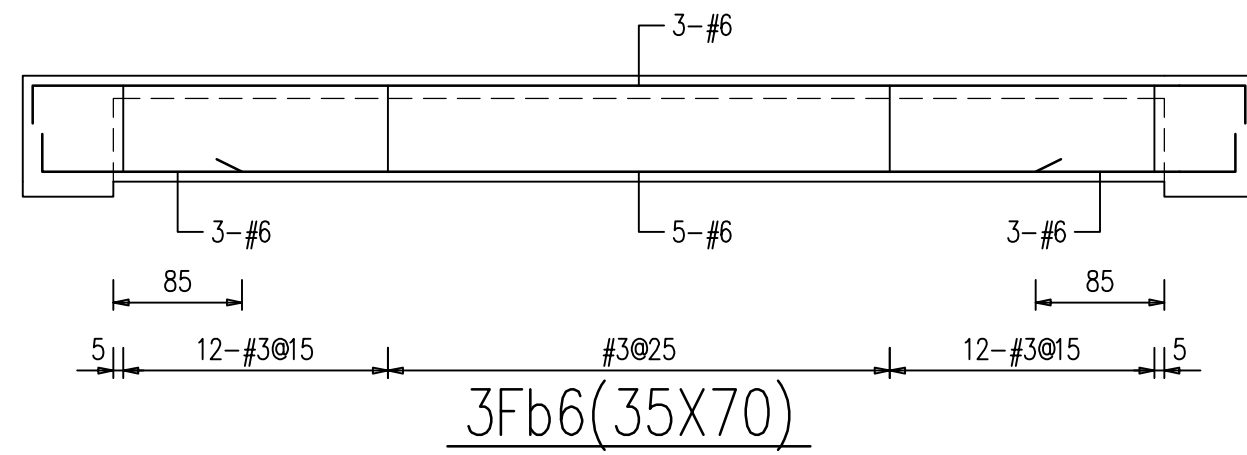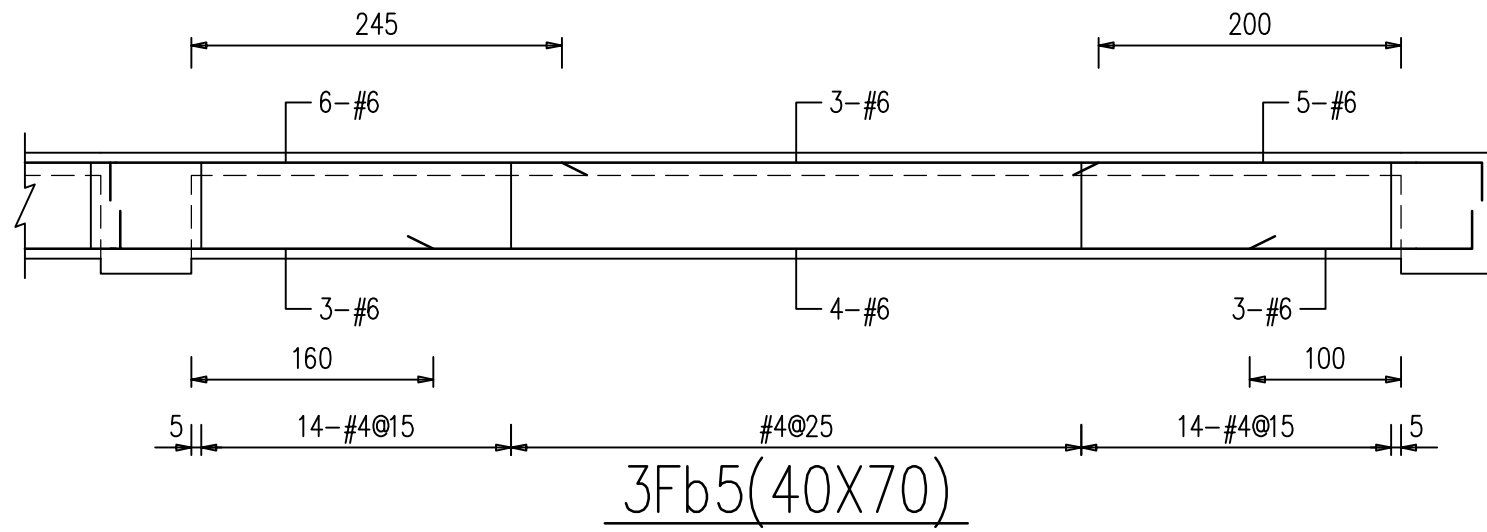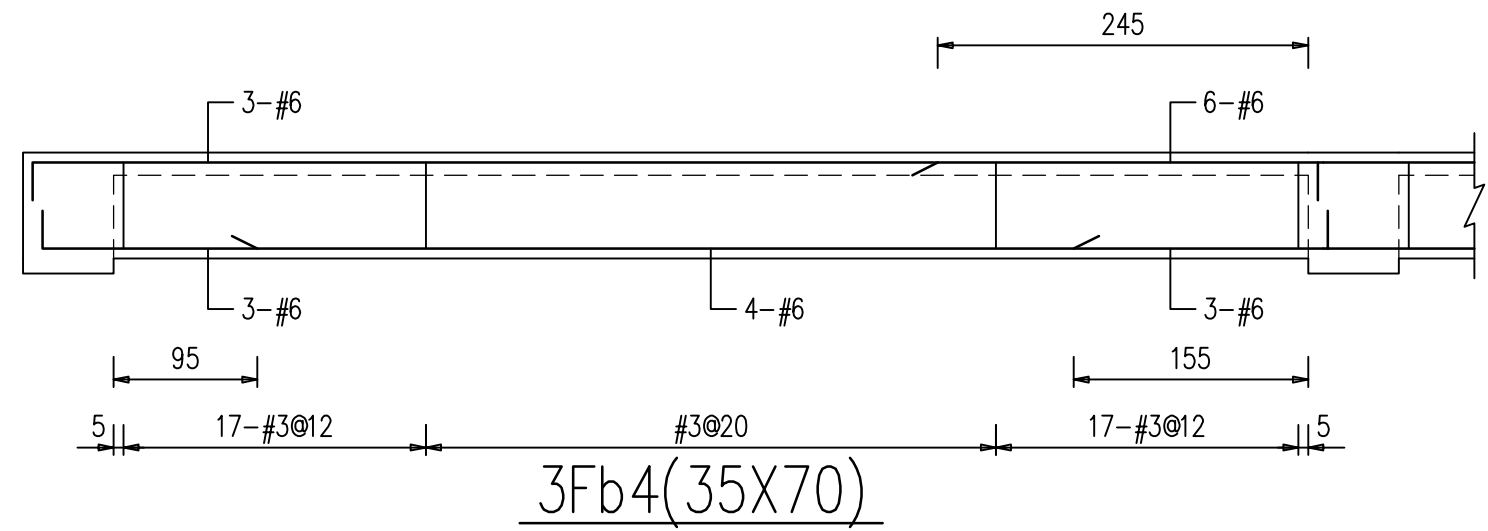

3Fb12(35X70)

3Fb13(35X70)

3Fb13A(35X70)

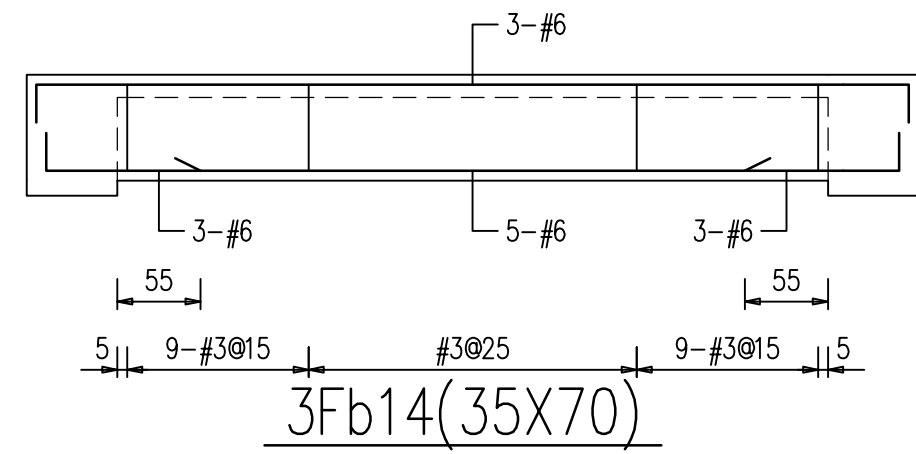



LC2 ARCHITECTS & PLANNERS

劉錦鐘建築師事務所
餘白室內設計研究室

242 新北市新莊區中華路二段84號1樓
TEL : (02)2998-3566 FAX : (02)2998-1536
E-mail : ja.lc2ail@gmail.com

業主 / CLIENT	
新竹市警察局	
工程名稱 / PROJECT	
新竹市警察局第二分局 埔頂派出所辦公廳舍新建工程	
工 程 顧 問	
結構	周泉盛結構技師事務所
機電	永森電機技師事務所
空調	泓發空調技師事務所
水保	固德水利技師事務所
弱電	潤澤智慧科技有限公司
消防	華鳳股份有限公司

說明 / DESCRIPTION



















圖面名稱 / DRAWING TITLE

小梁配筋圖

比例尺 SCALE	
繪圖 DRAWN BY	
設計 DESIGNED BY	
核對 CHECKED BY	
核准 APPROVED BY	
業務號碼 JOB NO.	1328_V0
圖號 DRAW NO.	張號 SHEET NO.

S2
28

簽證欄 / SIGNATURE

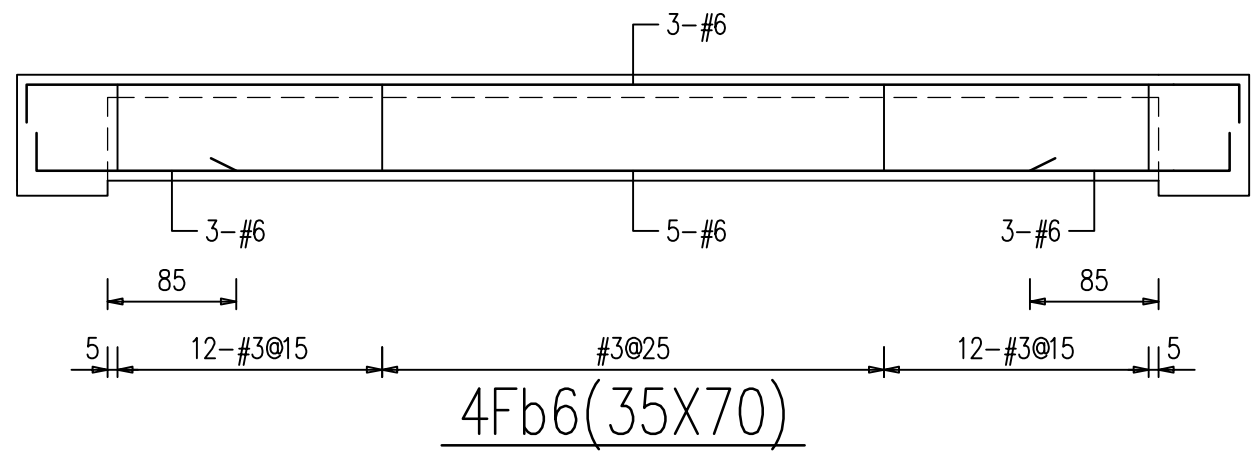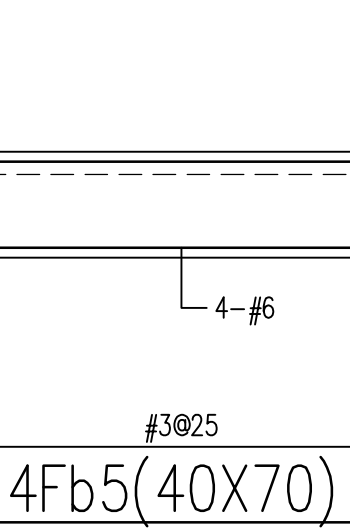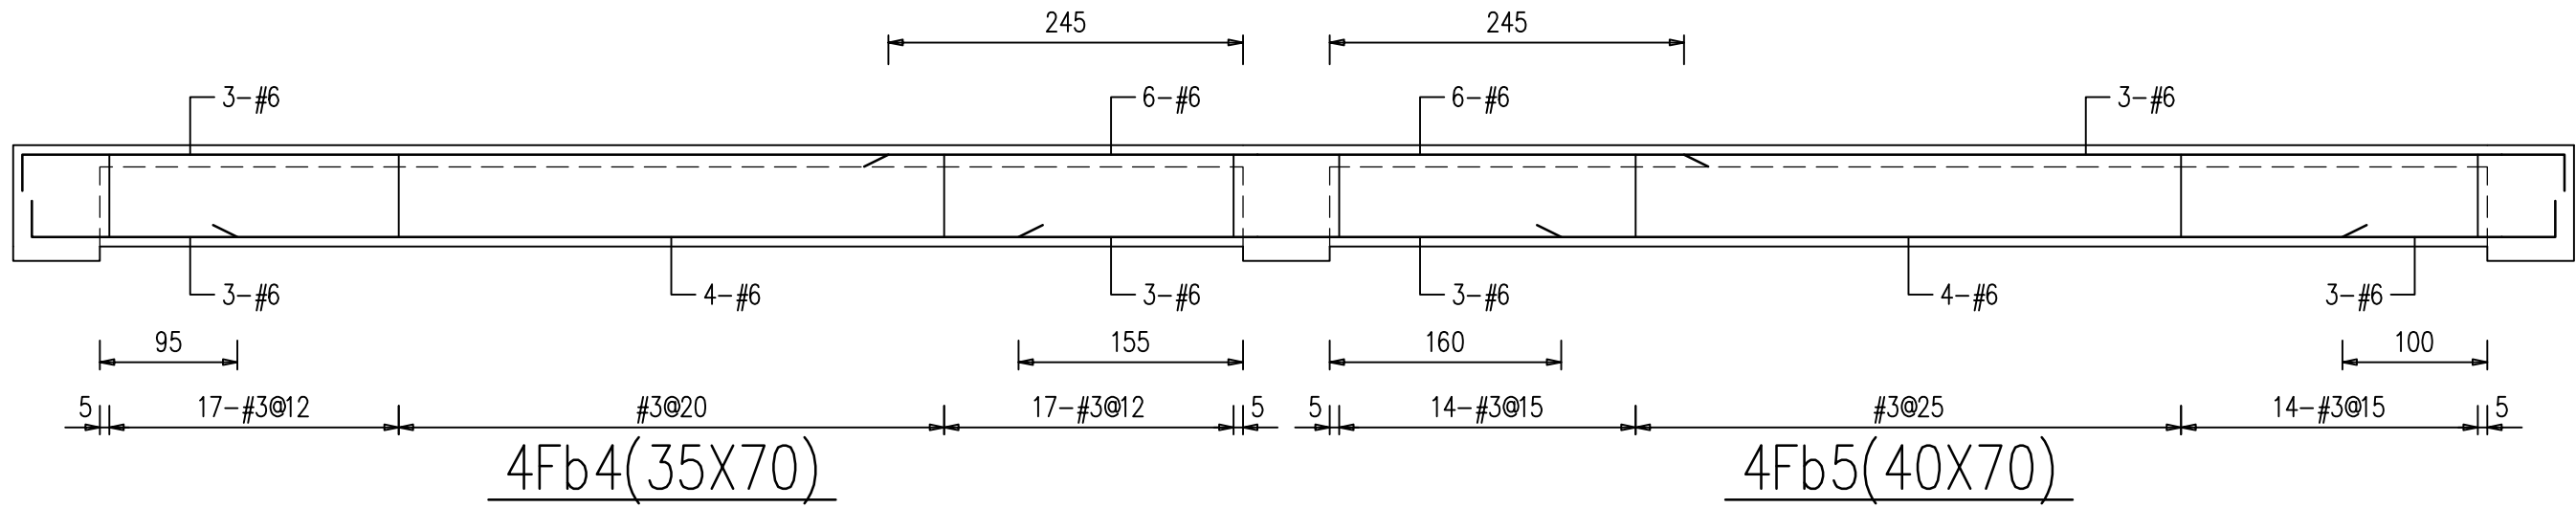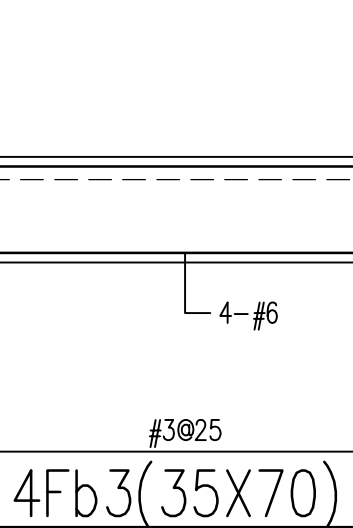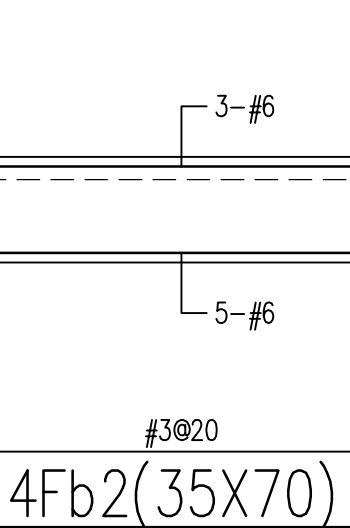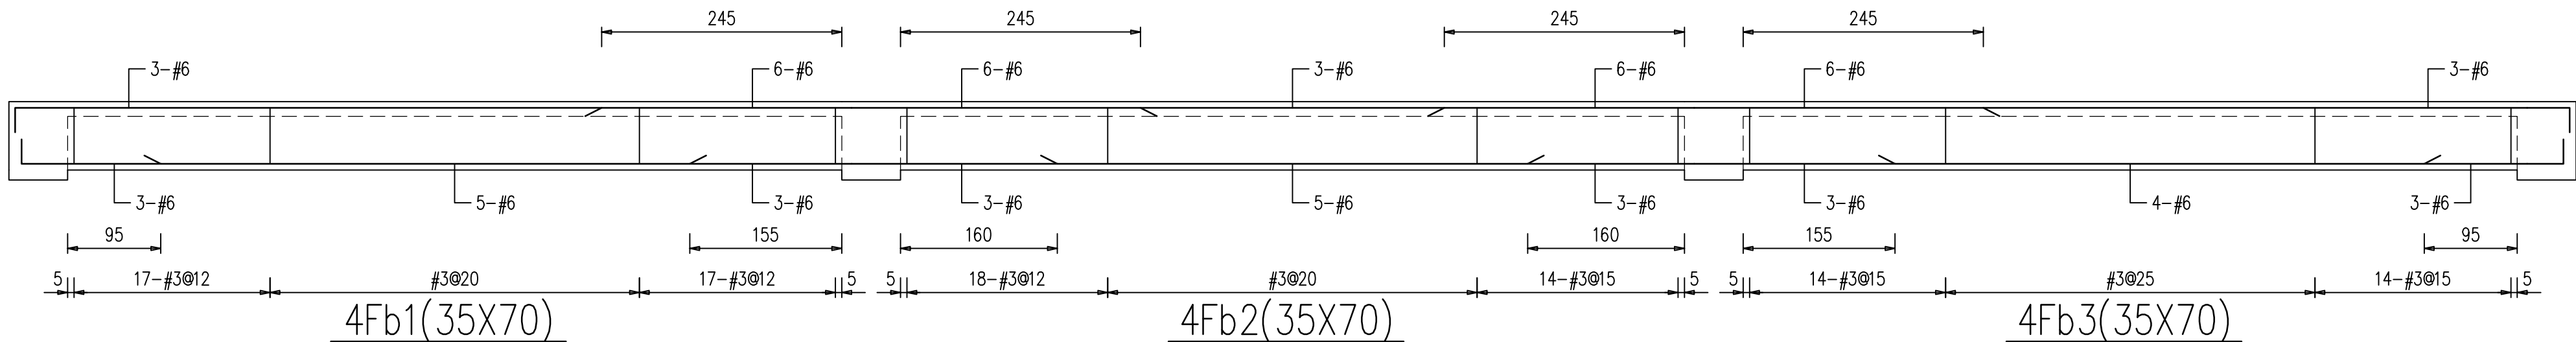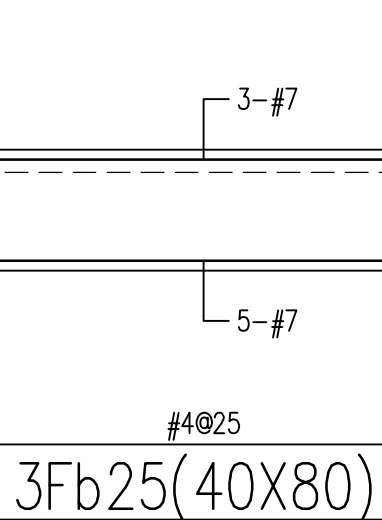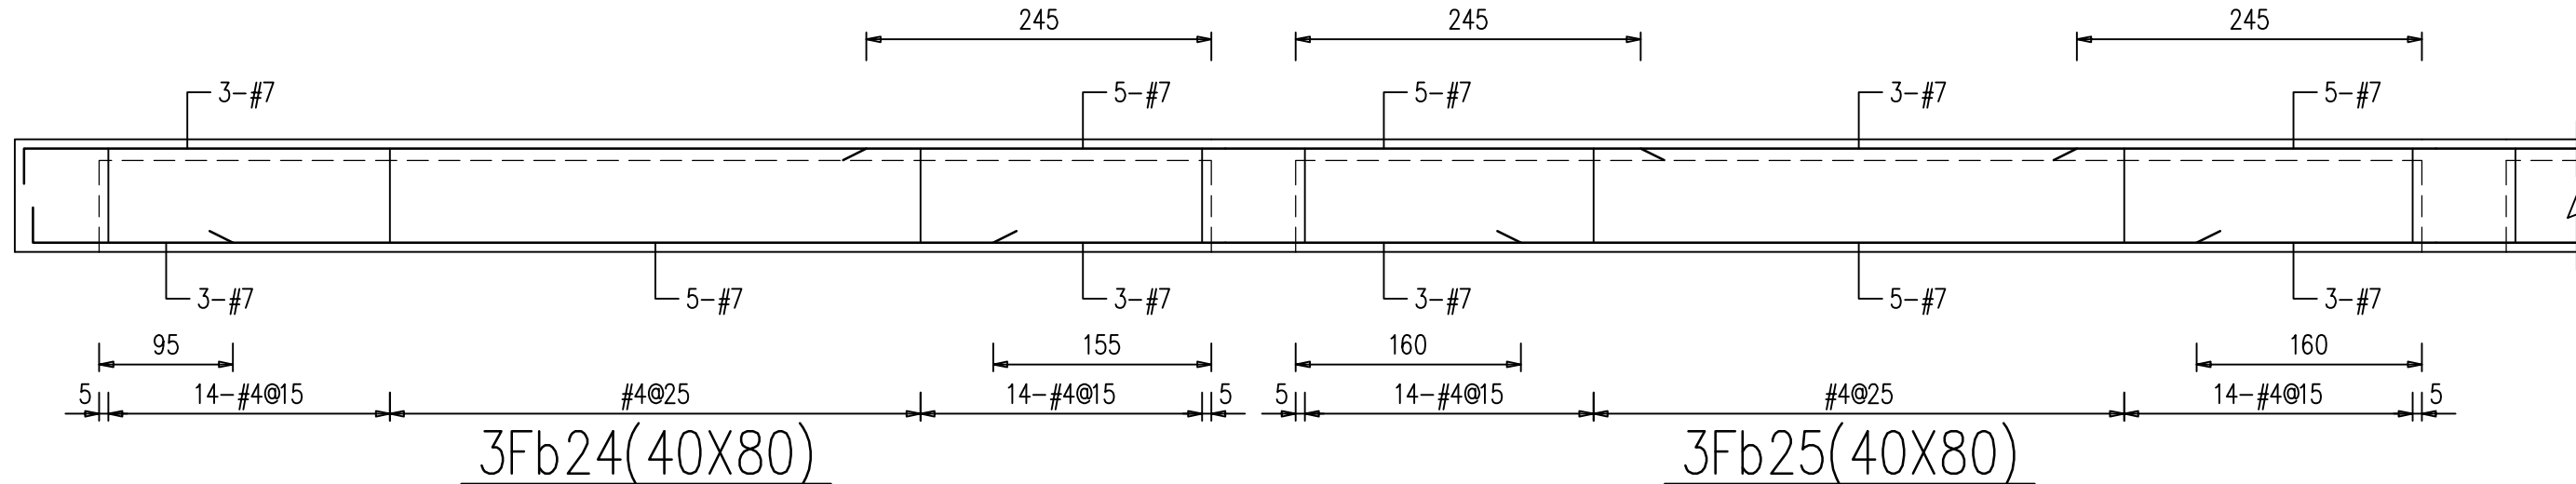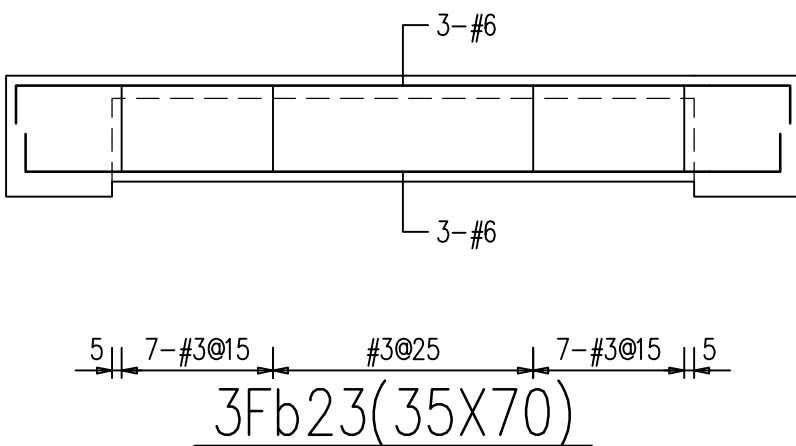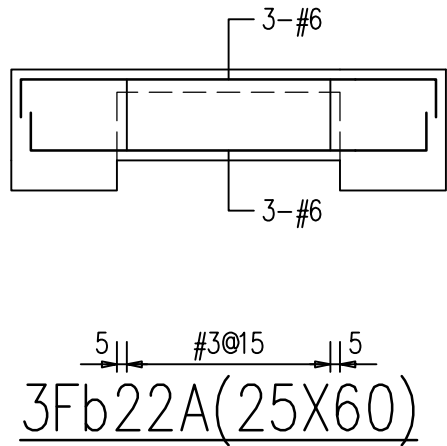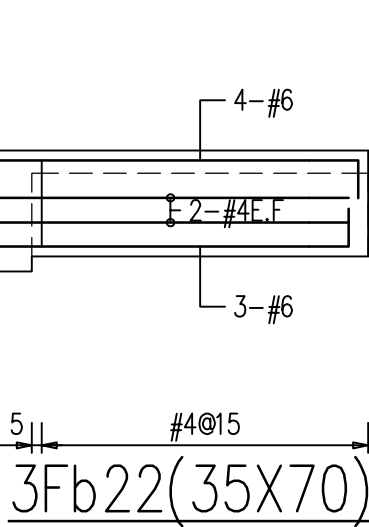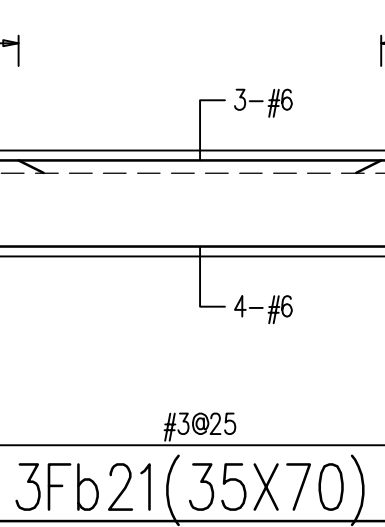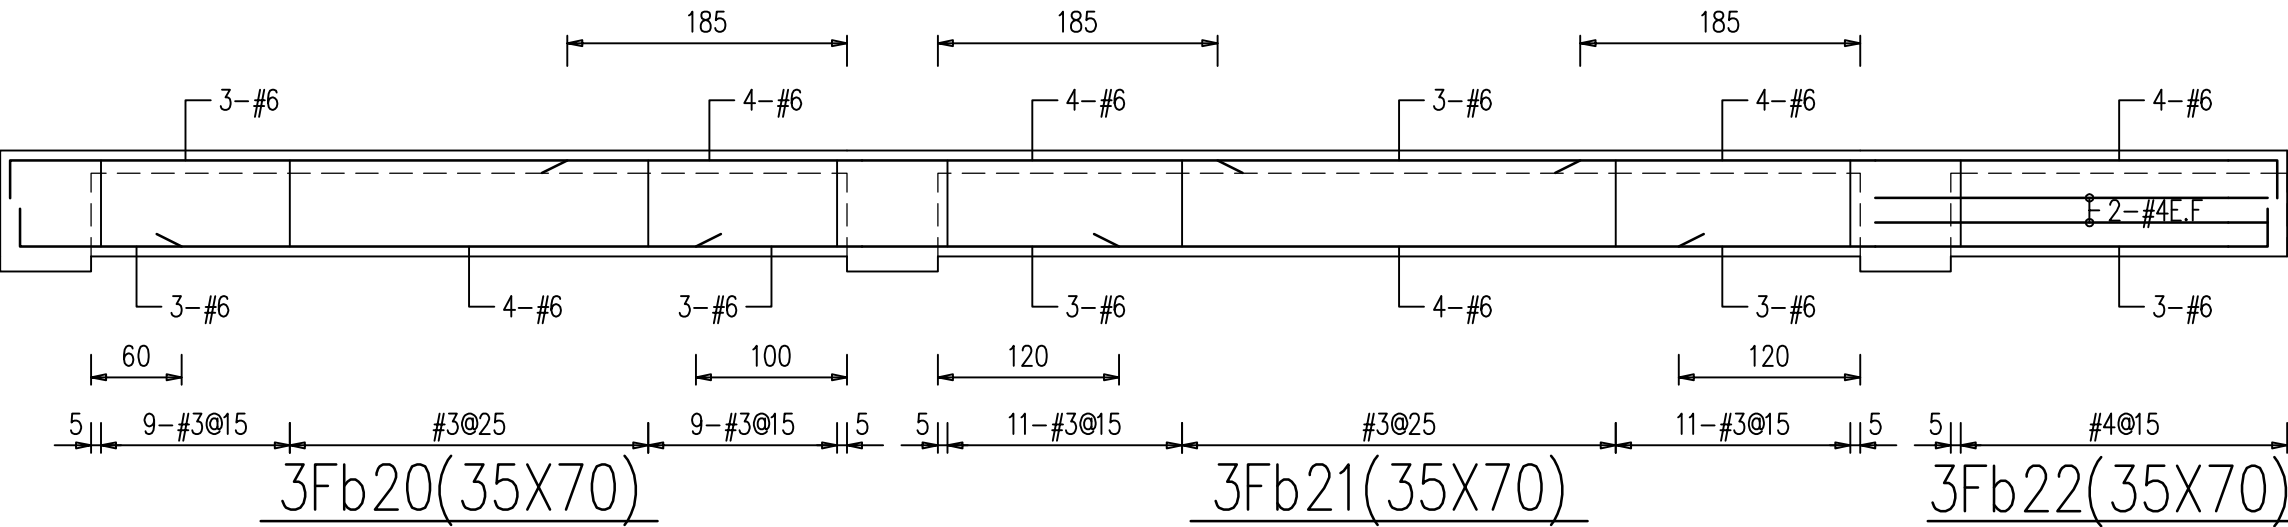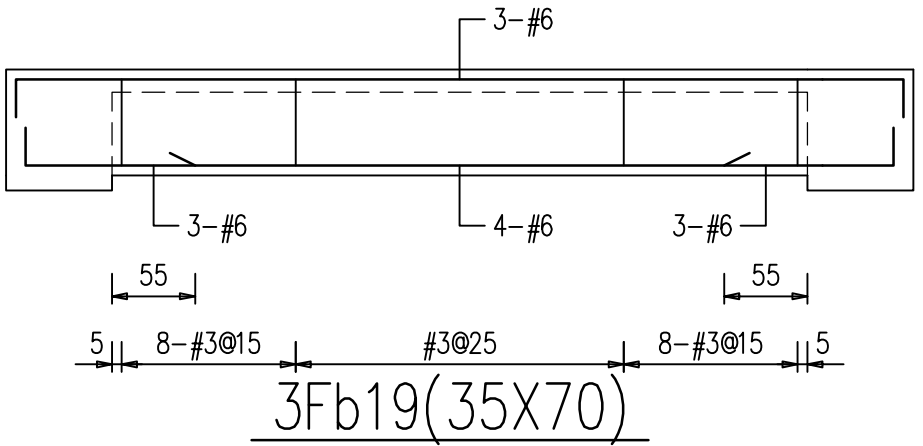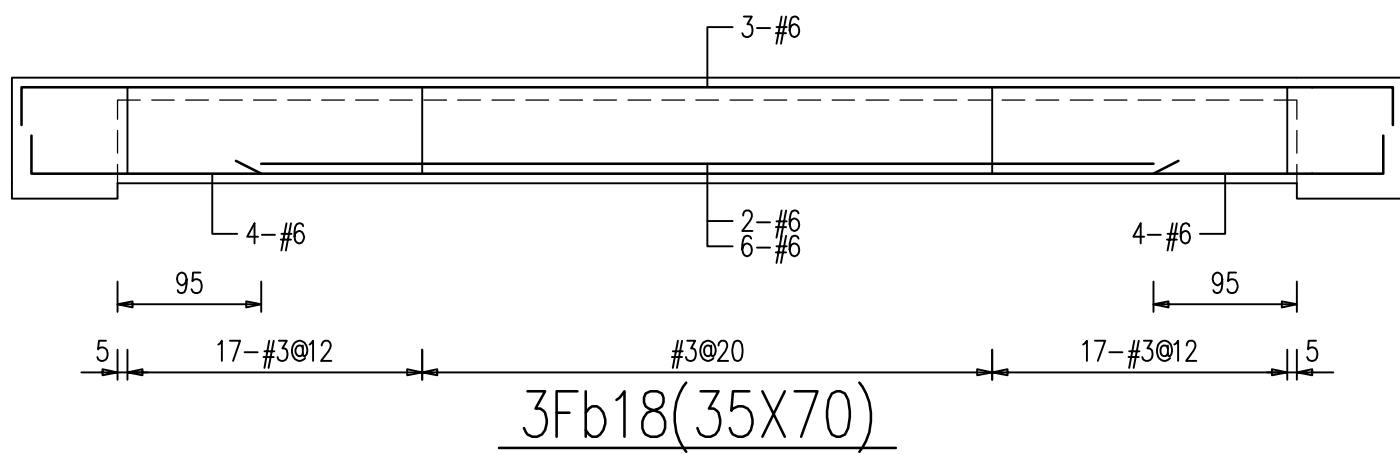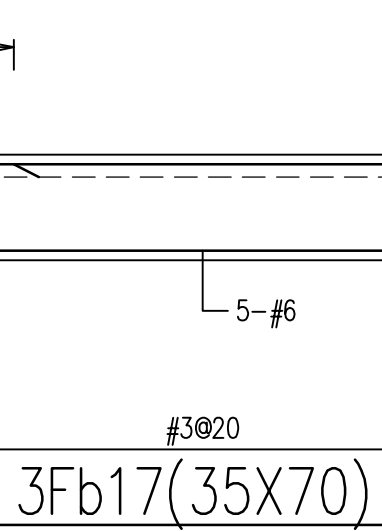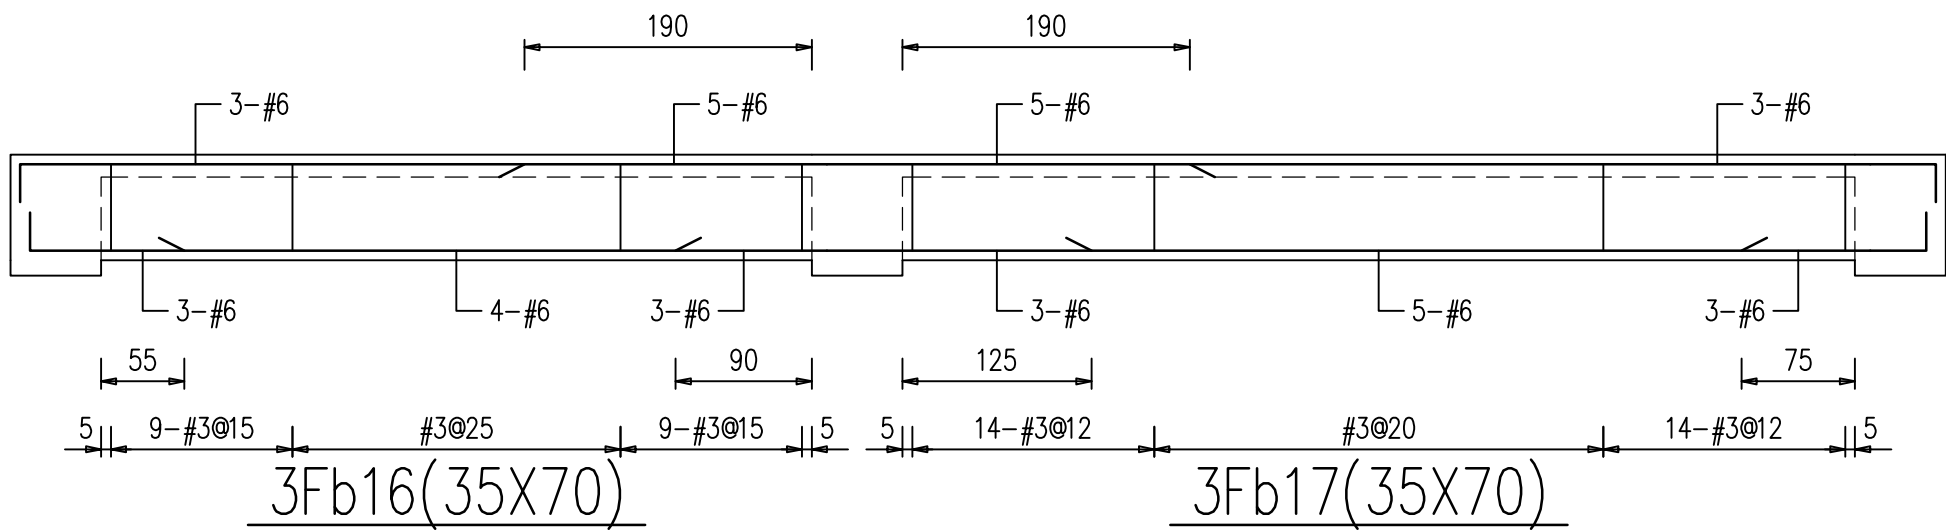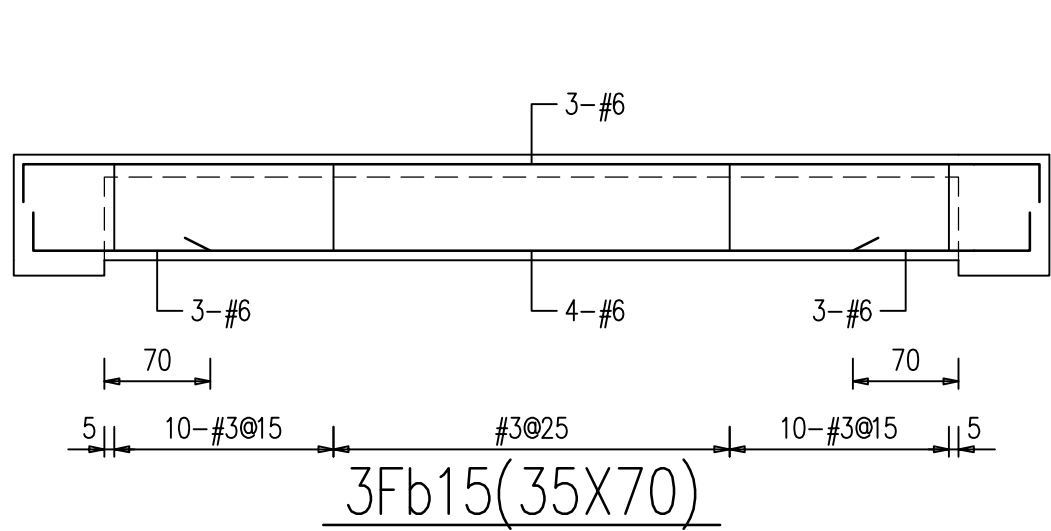



LC2 ARCHITECTS & PLANNERS

劉錦鐘建築師事務所
餘白室內設計研究室

242 新北市新莊區中華路二段84號1樓
TEL : (02)2998-3566 FAX : (02)2998-1536
E-mail : ja.lc2ail@gmail.com

業主 / CLIENT	
新竹市警察局	
工程名稱 / PROJECT	
新竹市警察局第二分局 埔頂派出所辦公廳舍新建工程	
工 程 顧 問	
結構	周泉盛結構技師事務所
機電	永森電機技師事務所
空調	泓發空調技師事務所
水保	固德水利技師事務所
弱電	潤澤智慧科技有限公司
消防	華鳳股份有限公司

說明 / DESCRIPTION


圖面名稱 / DRAWING TITLE

小梁配筋圖


比例尺 SCALE	
繪圖 DRAWN BY	
設計 DESIGNED BY	
核對 CHECKED BY	
核准 APPROVED BY	
業務號碼 JOB NO.	1328_V0
圖號 DRAW NO.	張號 SHEET NO.

S2
29


簽證欄 / SIGNATURE

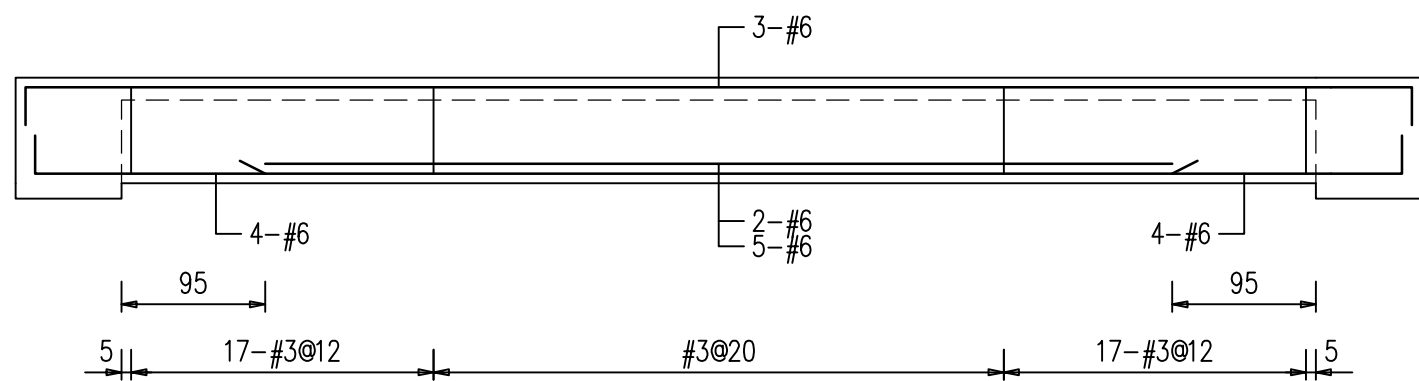


4Fb7(35X70)

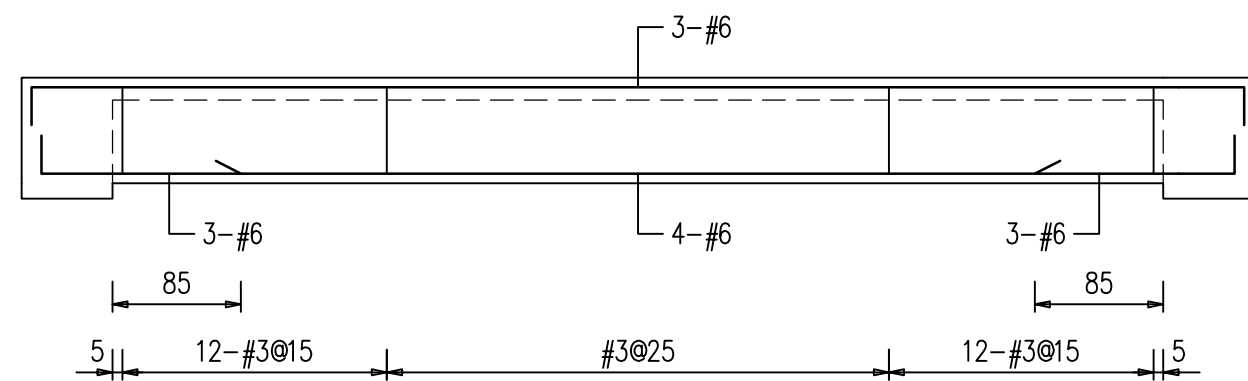


4Fb8(35X70)

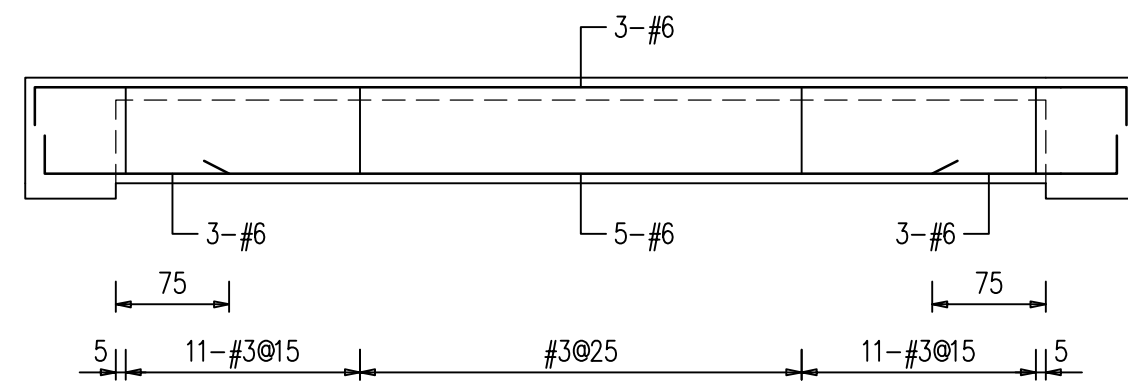

4Fb9(35X70)

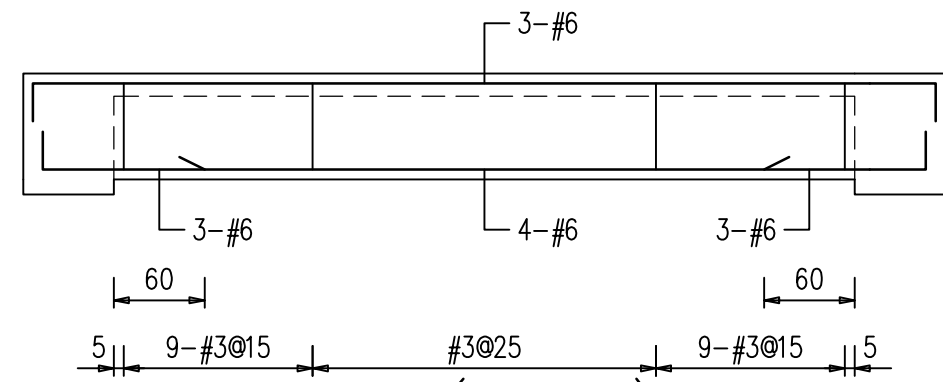


4Fb10(35X70)

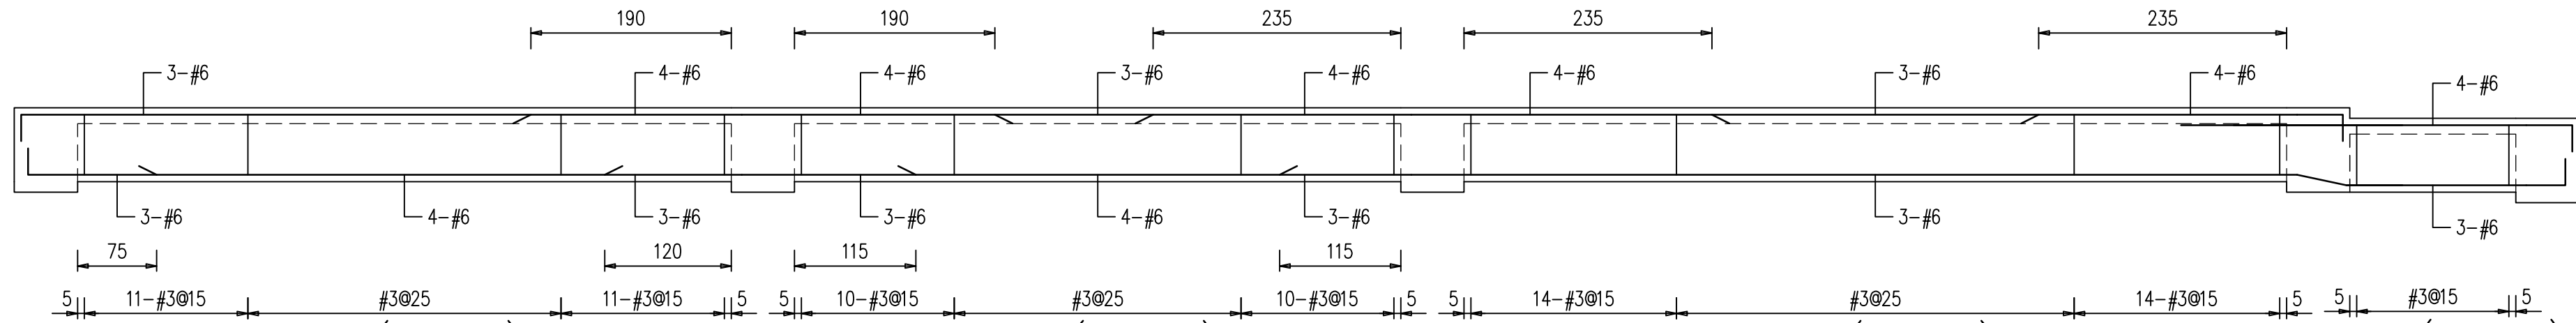


4Fb11(35X70)

4Fb12(35X70)

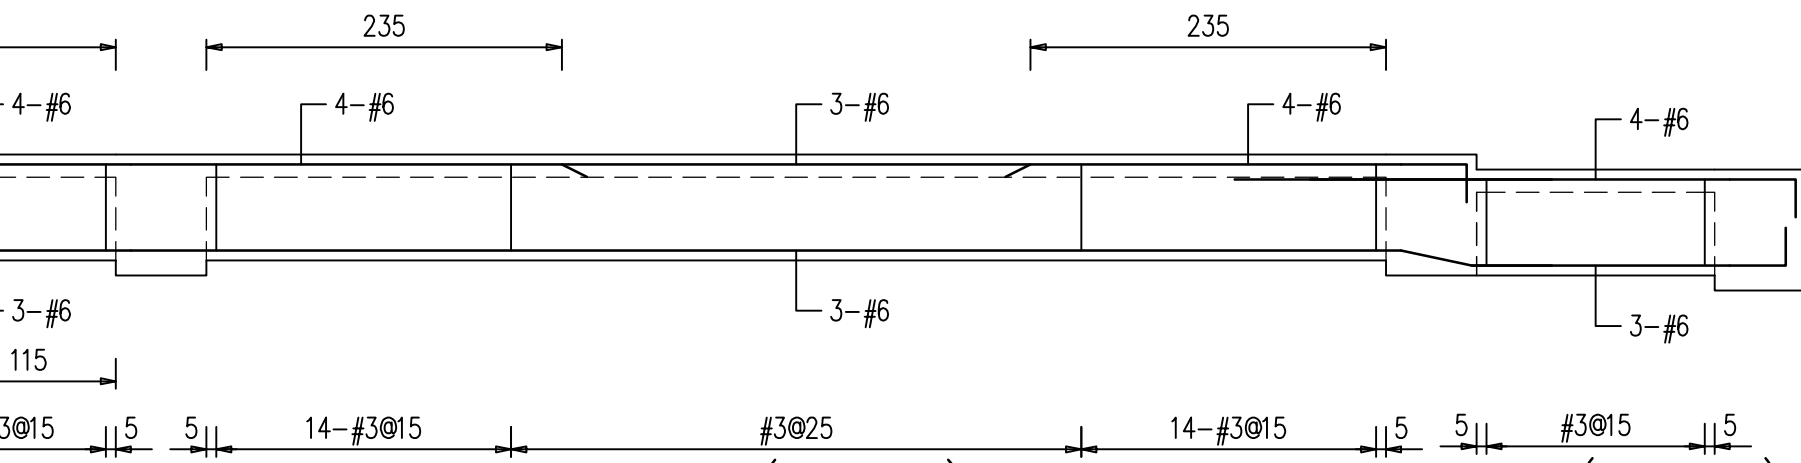


4Fb13(35X70)


4Fb13A(35X70)

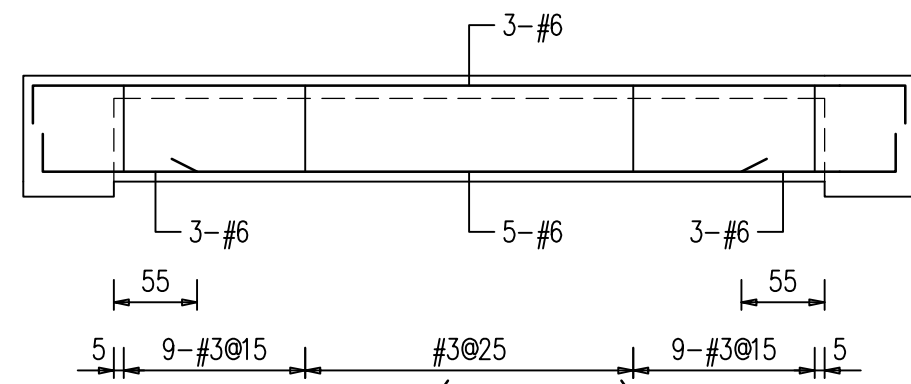


4Fb14(35X70)

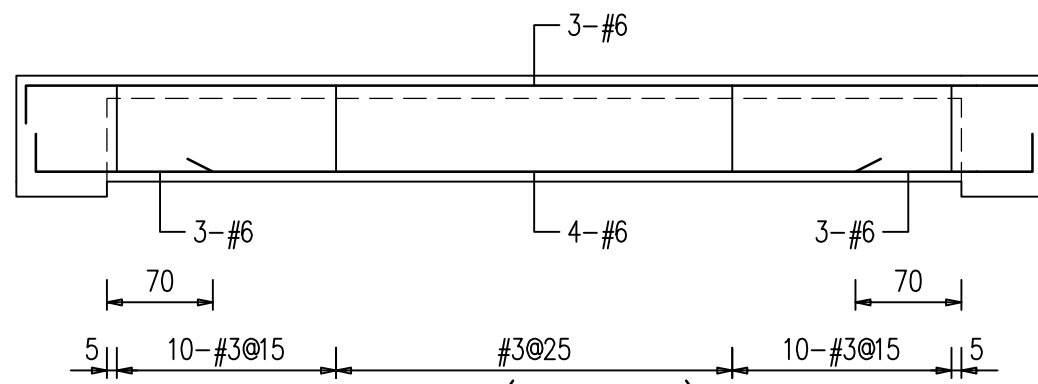


4Fb15(35X70)

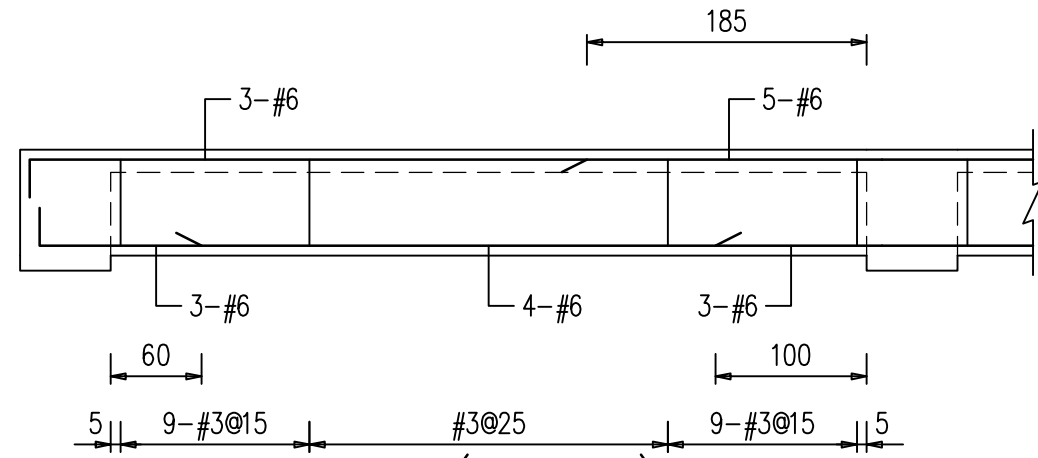


4Fb16(35X70)

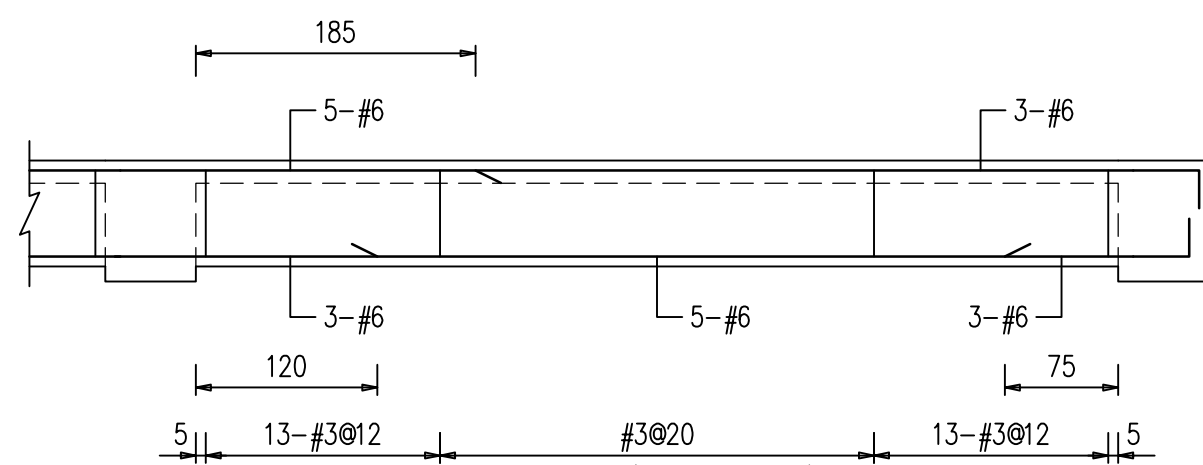


4Fb17(35X70)

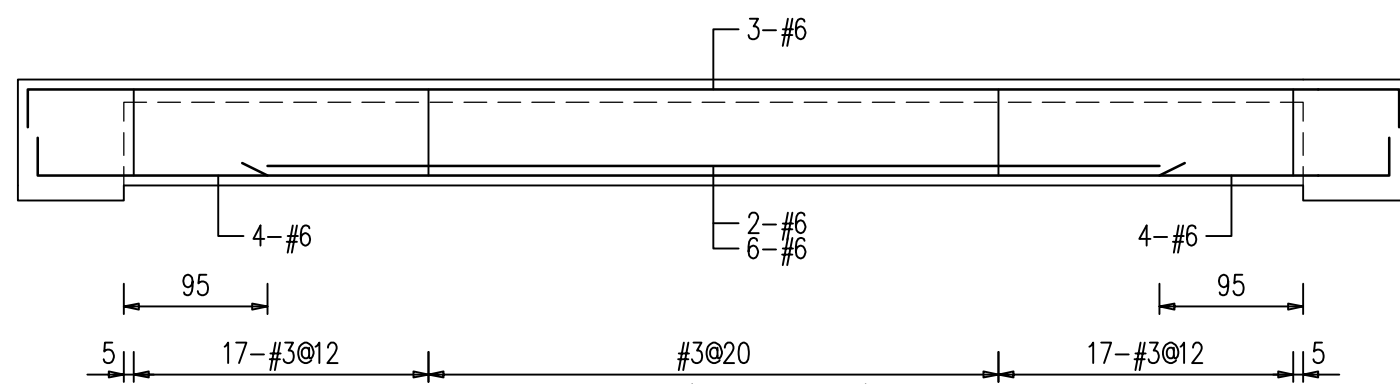


4Fb18(35X70)

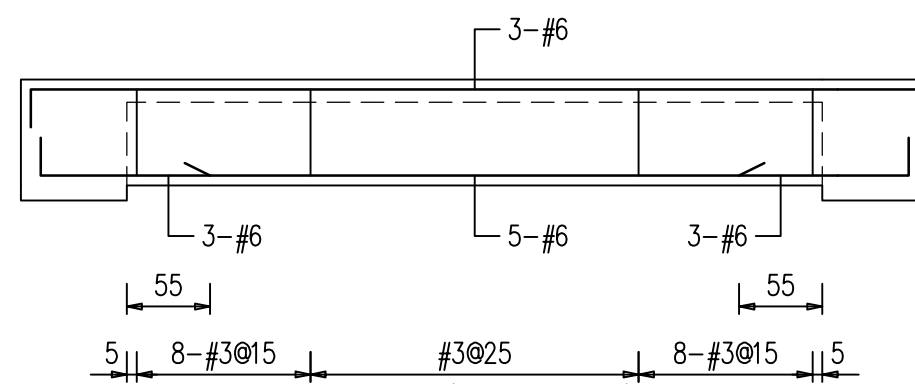


4Fb19(35X70)

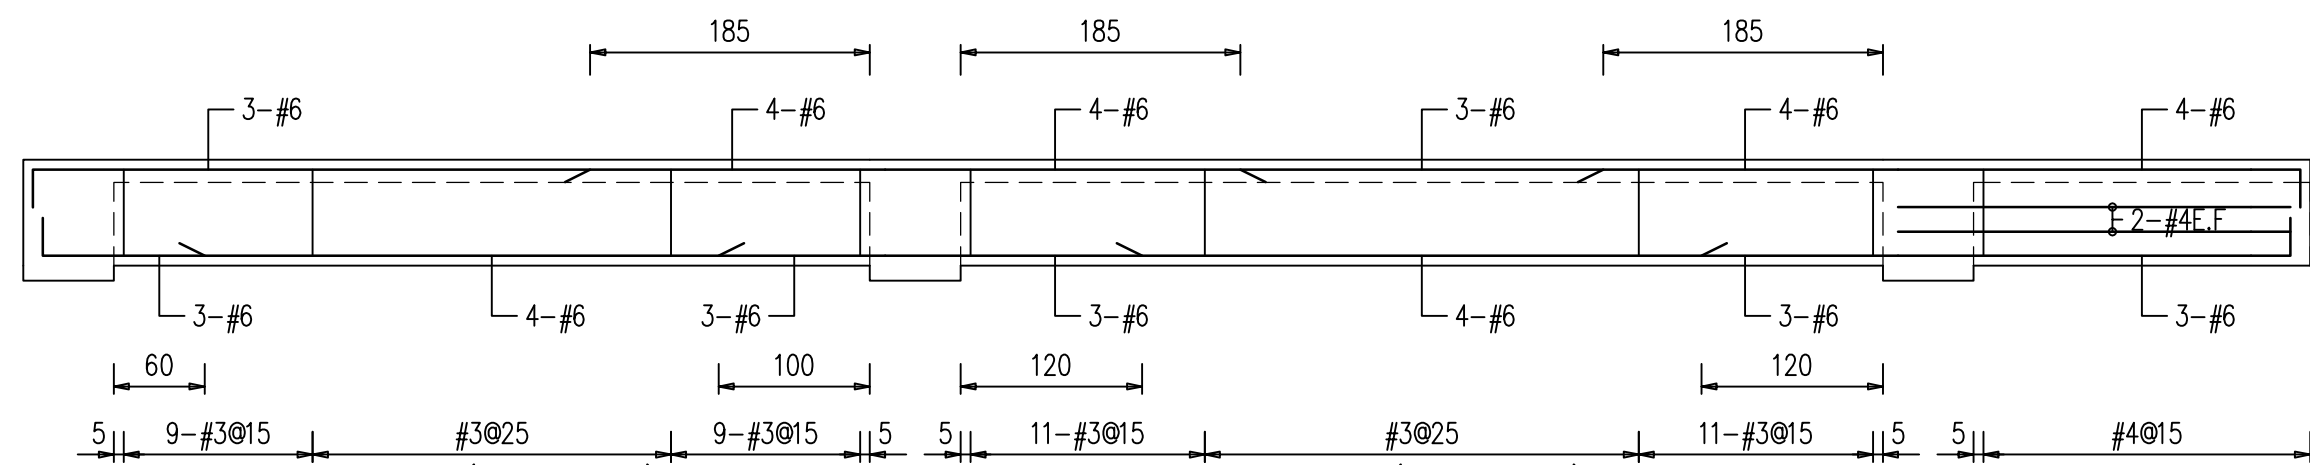


4Fb20(35X70)

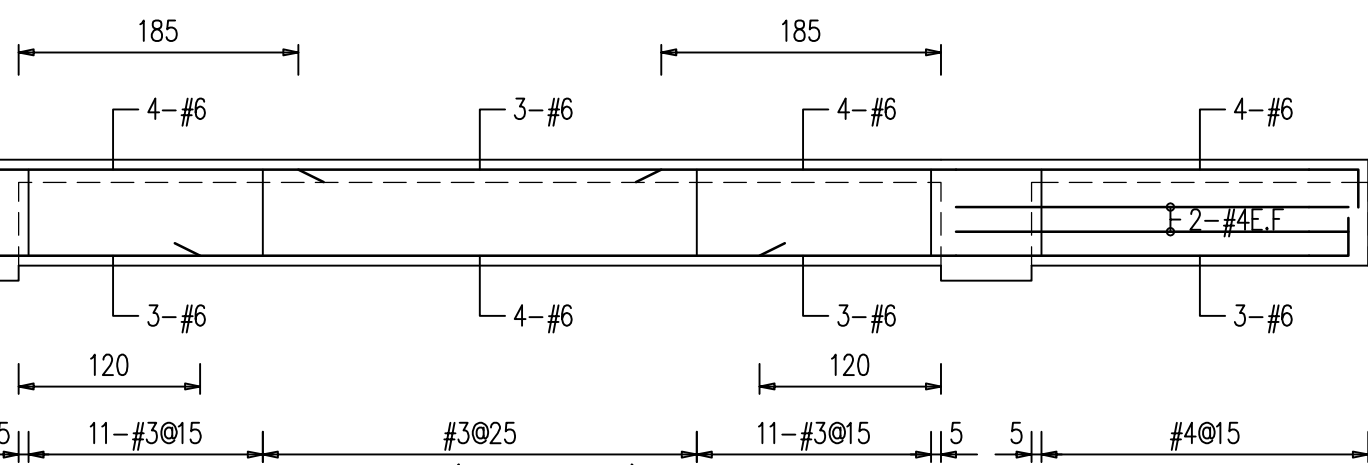


4Fb21(35X70)

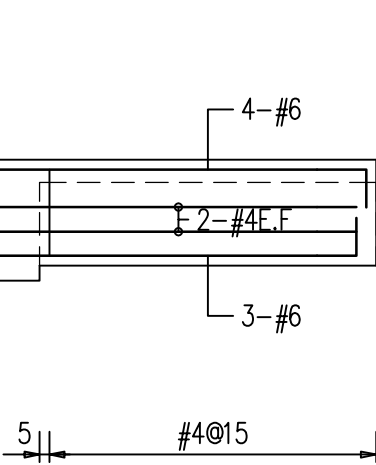

4Fb22(35X70)

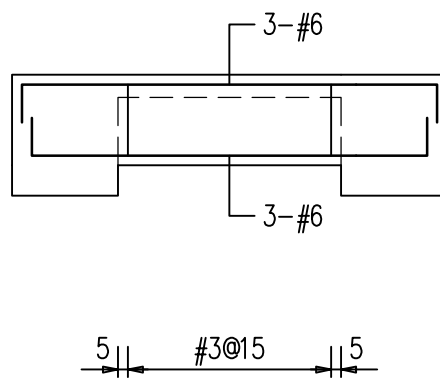

4Fb22A(25X60)

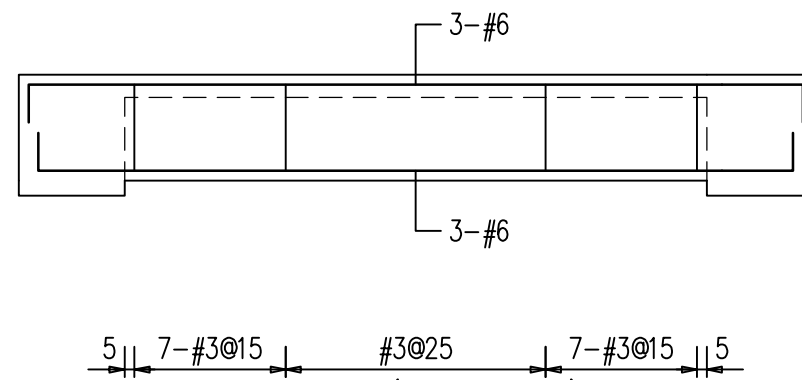

4Fb23(35X70)



LC2 ARCHITECTS & PLANNERS

劉錦鐘建築師事務所
餘白室內設計研究室

242 新北市新莊區中華路二段84號1樓
TEL : (02)2998-3566 FAX : (02)2998-1536
E-mail : ja.lc2ail@gmail.com

業主 / CLIENT

新竹市警察局

工程名稱 / PROJECT

新竹市警察局第二分局
埔頂派出所辦公廳舍新建工程

工 程 顧 問

結構 周泉盛結構技師事務所

機電 永森電機技師事務所

空調 泓發空調技師事務所

水保 固德水利技師事務所

弱電 潤澤智慧科技有限公司

消防 華鳳股份有限公司

說明 / DESCRIPTION

圖面名稱 / DRAWING TITLE

小梁配筋圖

比例尺 SCALE

繪圖 DRAWN BY

設計 DESIGNED BY

核對 CHECKED BY

核准 APPROVED BY







業務號碼 JOB NO. 1328_V0

圖號 DRAW NO. 張號 SHEET NO.

S2

30

簽證欄 / SIGNATURE

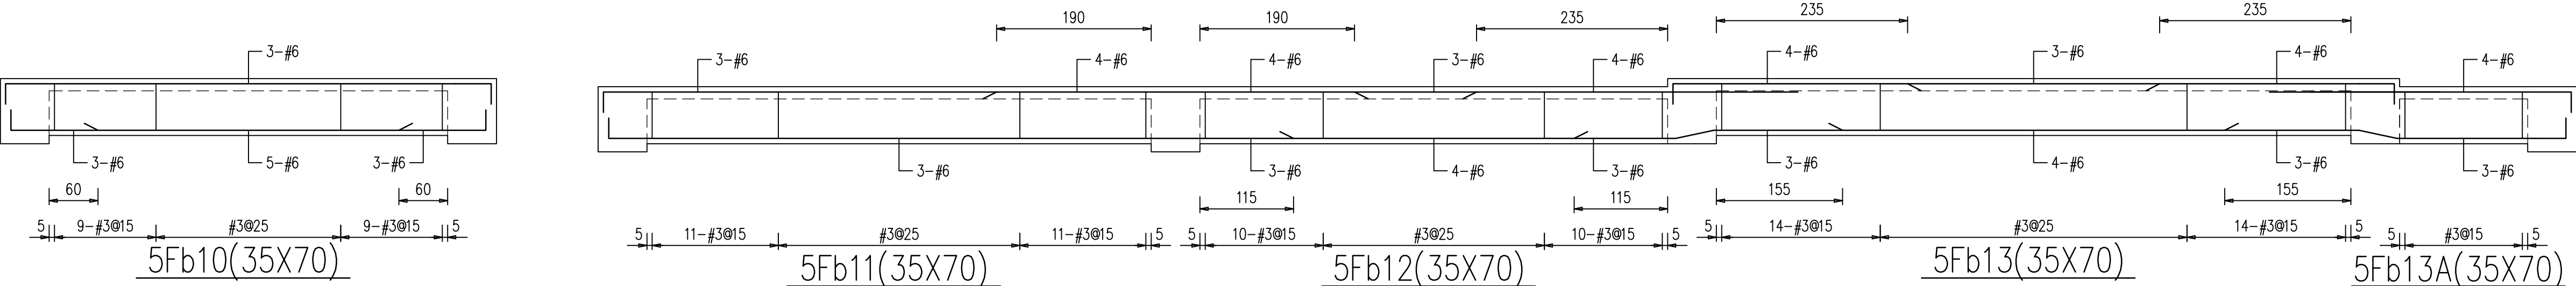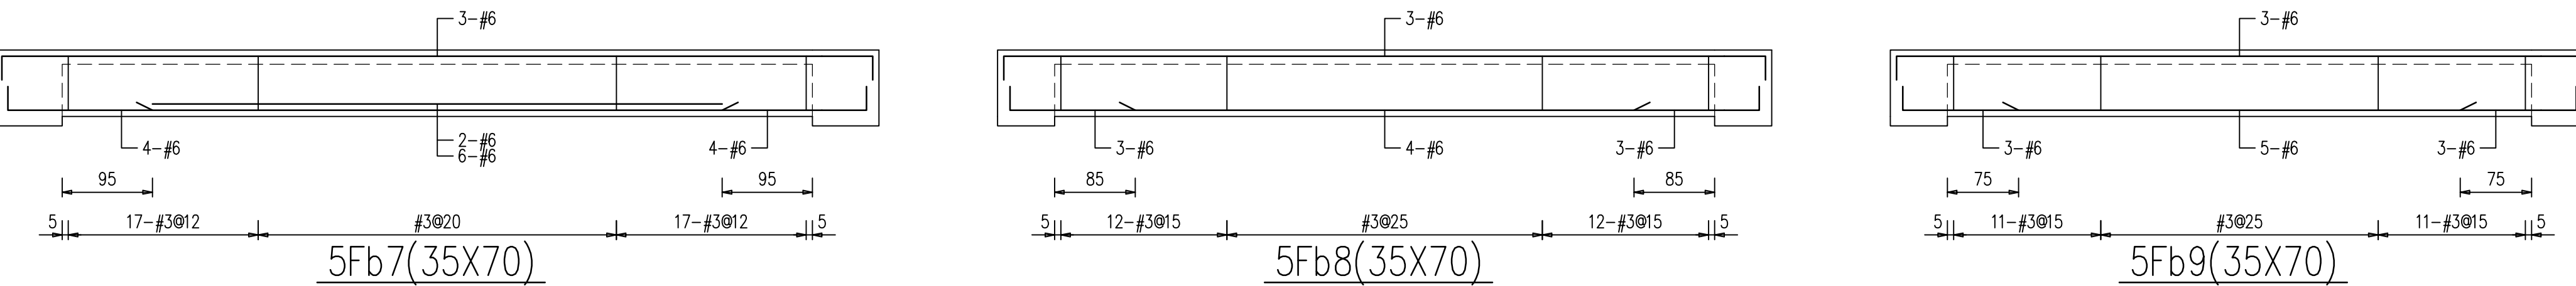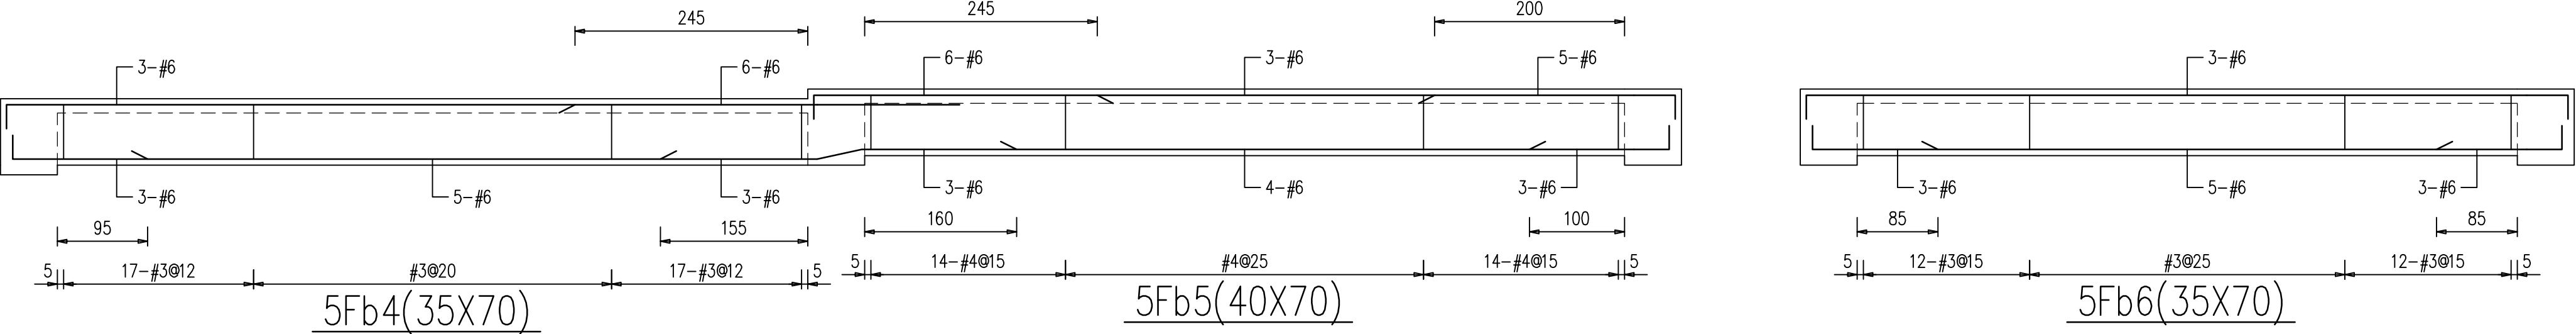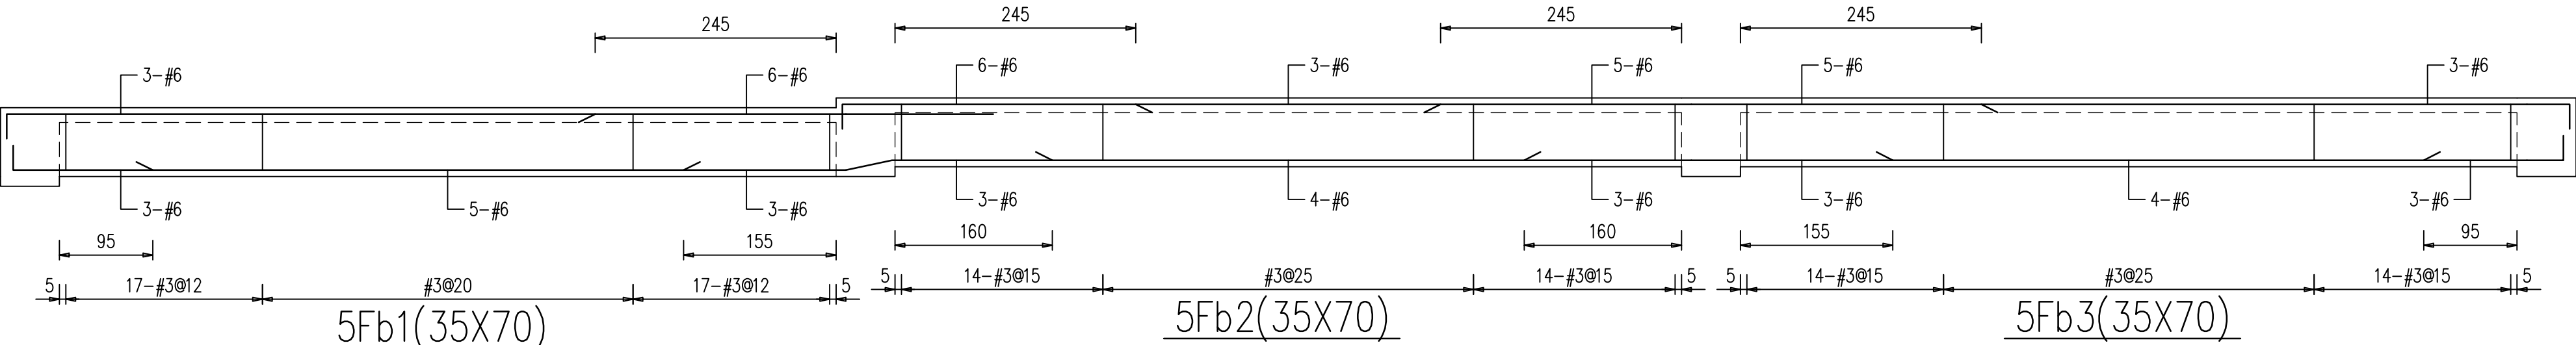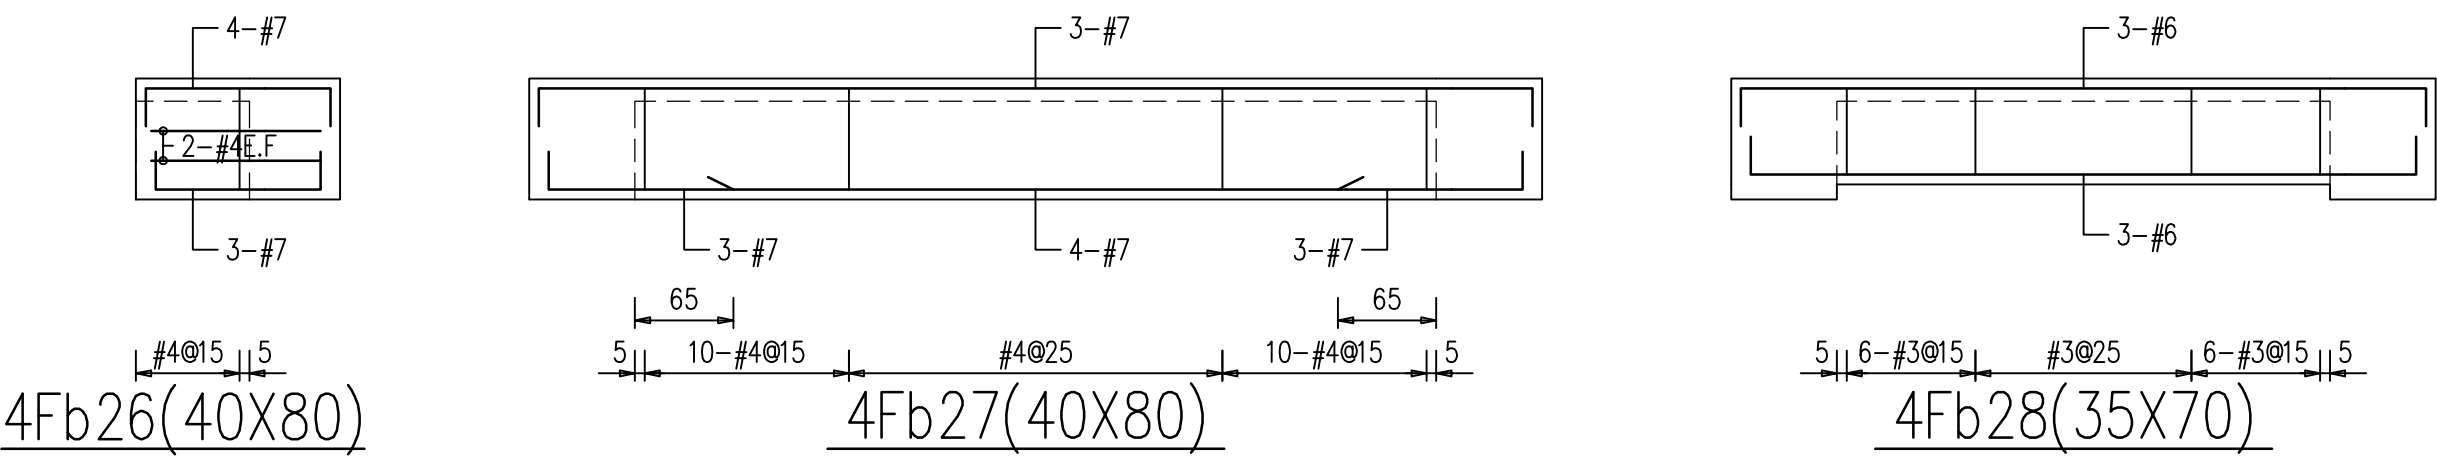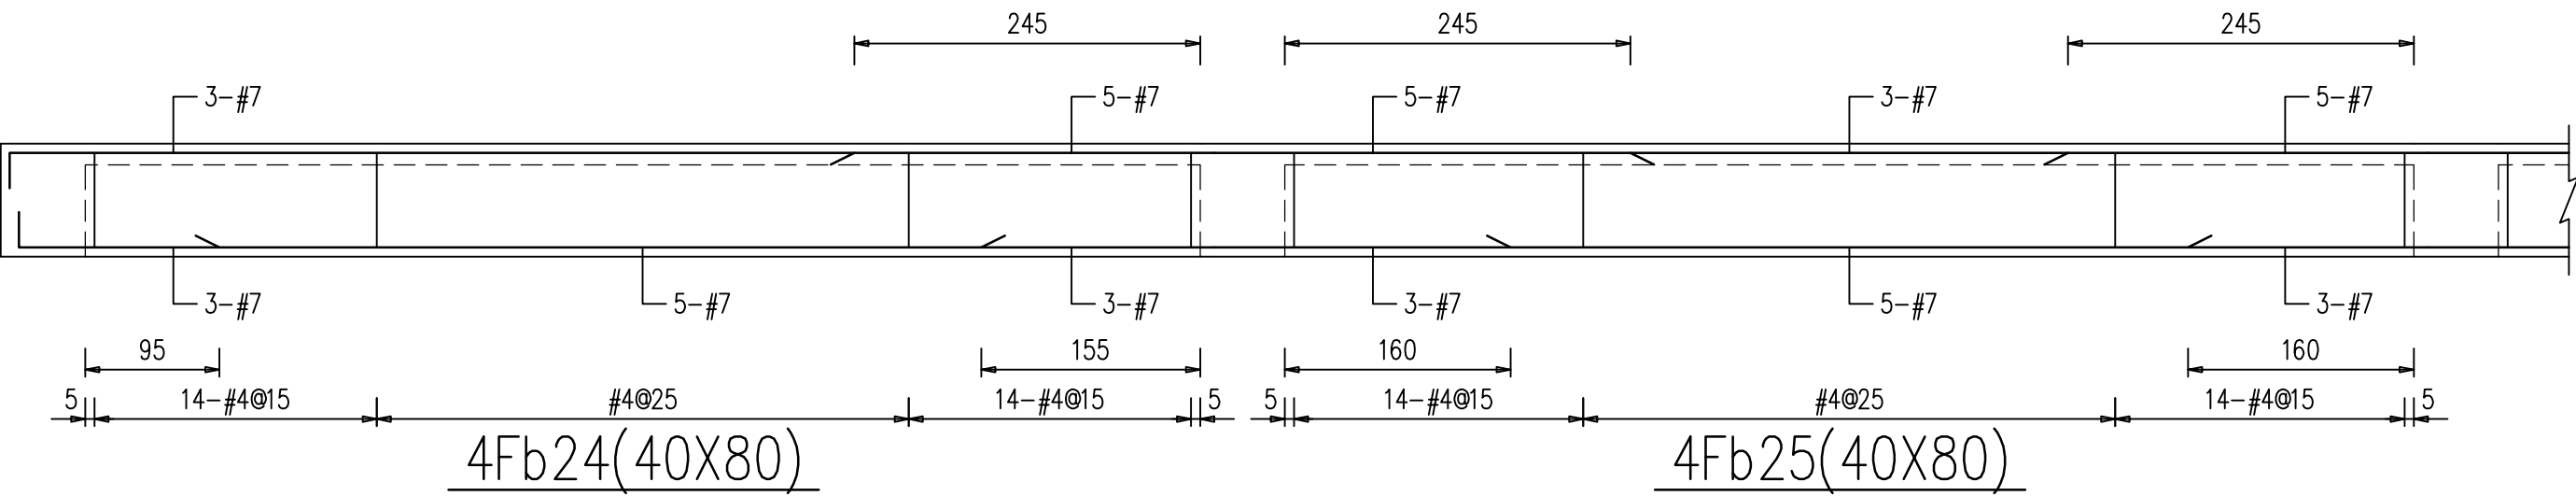



LC2 ARCHITECTS & PLANNERS

劉錦鐘建築師事務所
餘白室內設計研究室

242 新北市新莊區中華路二段84號1樓
TEL : (02)2998-3566 FAX : (02)2998-1536
E-mail : ja.lc2ail@gmail.com

業主 / CLIENT

新竹市警察局

工程名稱 / PROJECT

新竹市警察局第二分局
埔頂派出所辦公廳舍新建工程

工 程 顧 問

結構	周泉盛結構技師事務所
機電	永森電機技師事務所
空調	泓發空調技師事務所
水保	固德水利技師事務所
弱電	潤澤智慧科技有限公司
消防	華鳳股份有限公司

說明 / DESCRIPTION



























圖面名稱 / DRAWING TITLE

小梁配筋圖

比例尺 SCALE	
繪圖 DRAWN BY	
設計 DESIGNED BY	
核對 CHECKED BY	
核准 APPROVED BY	
業務號碼 JOB NO.	1328_V0
圖號 DRAW NO.	張號 SHEET NO.

S2
31

簽證欄 / SIGNATURE

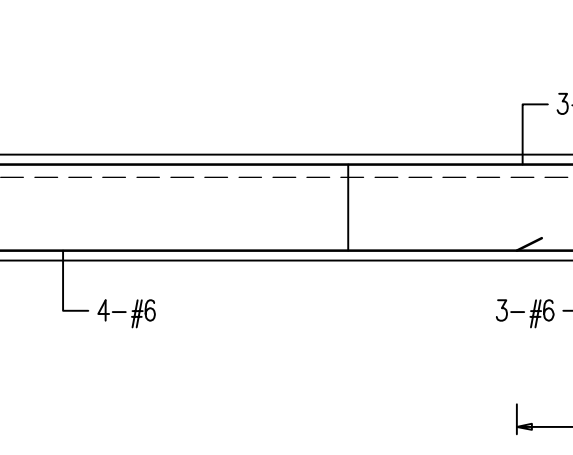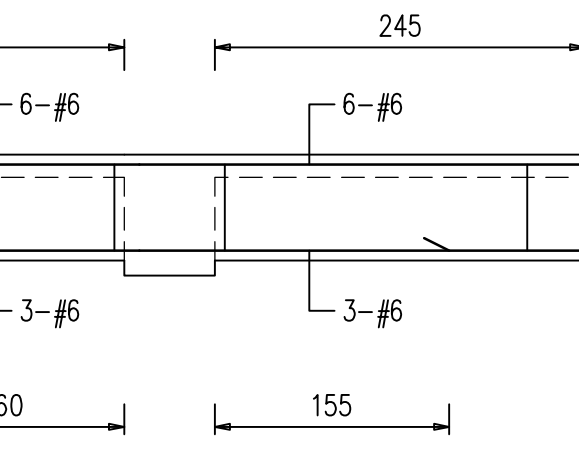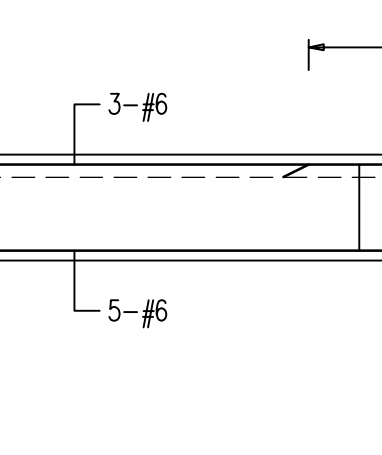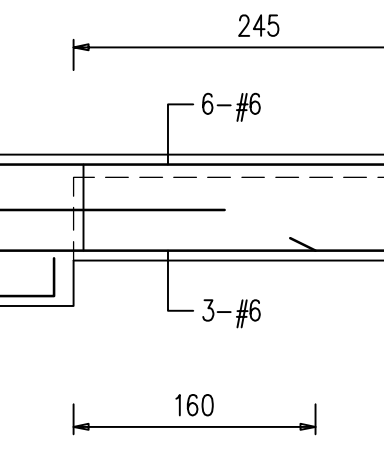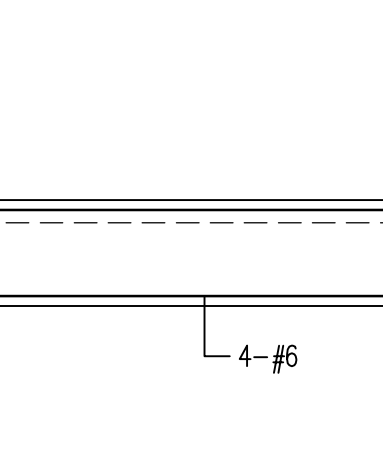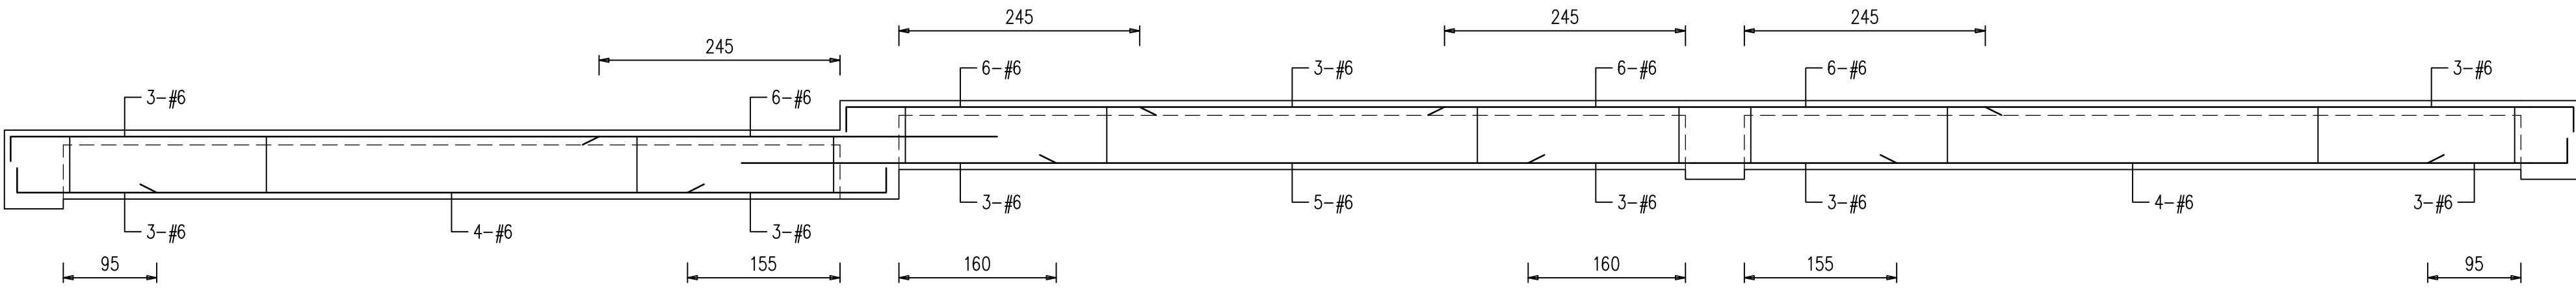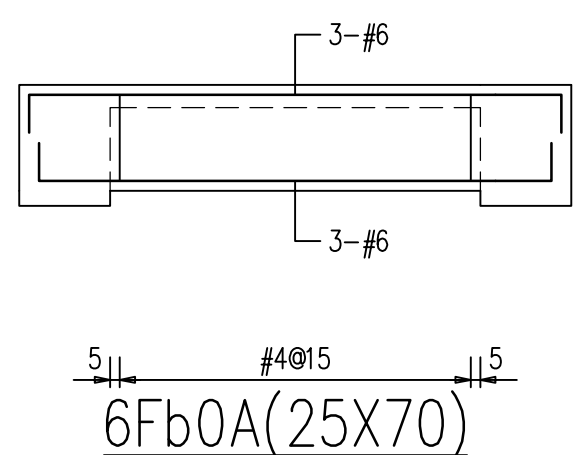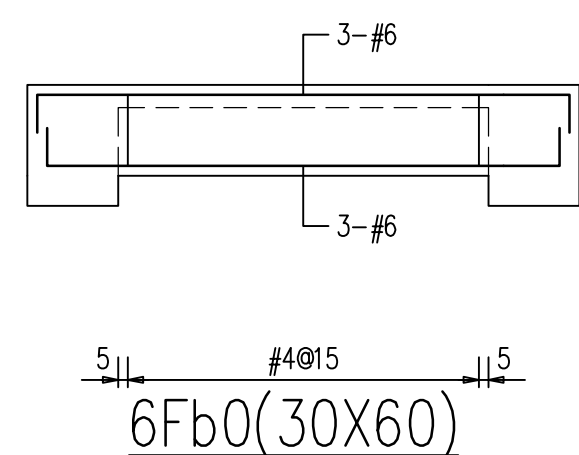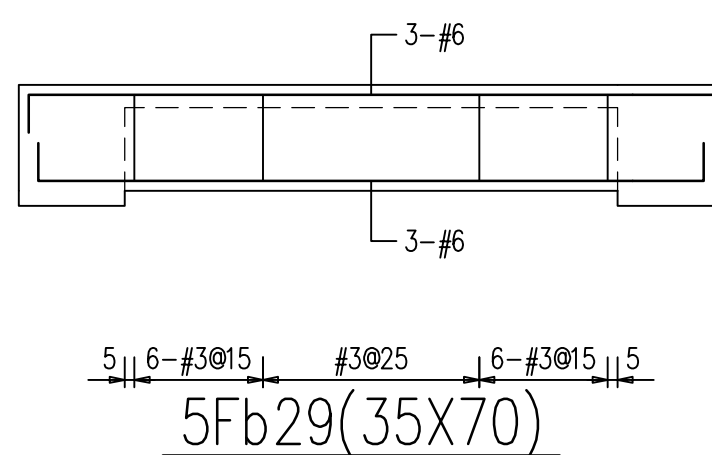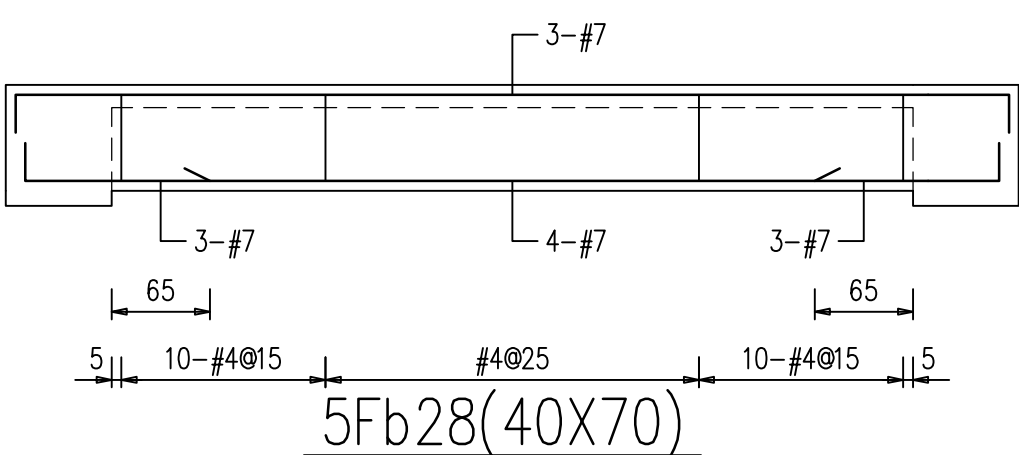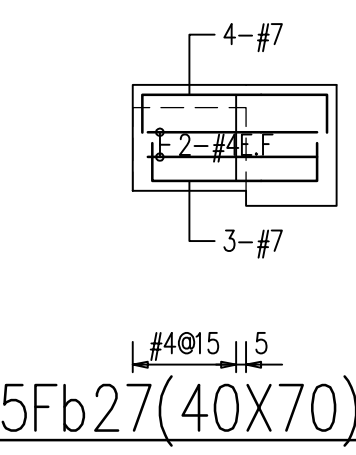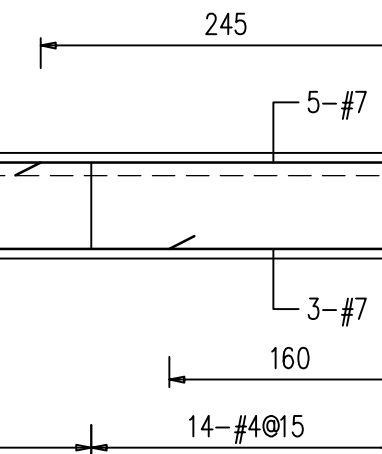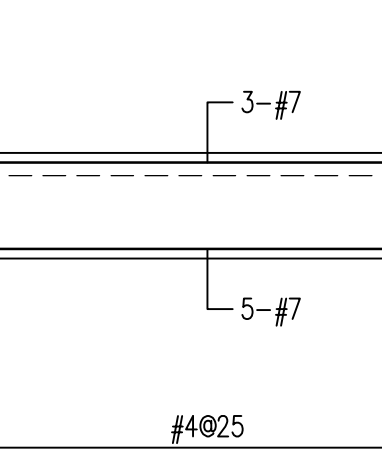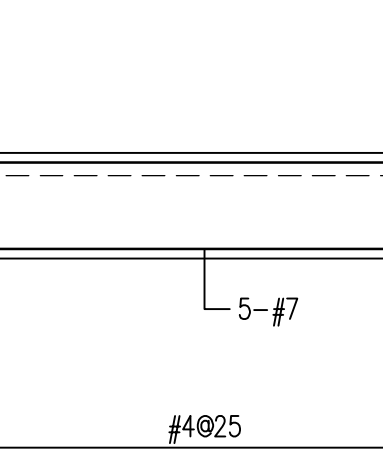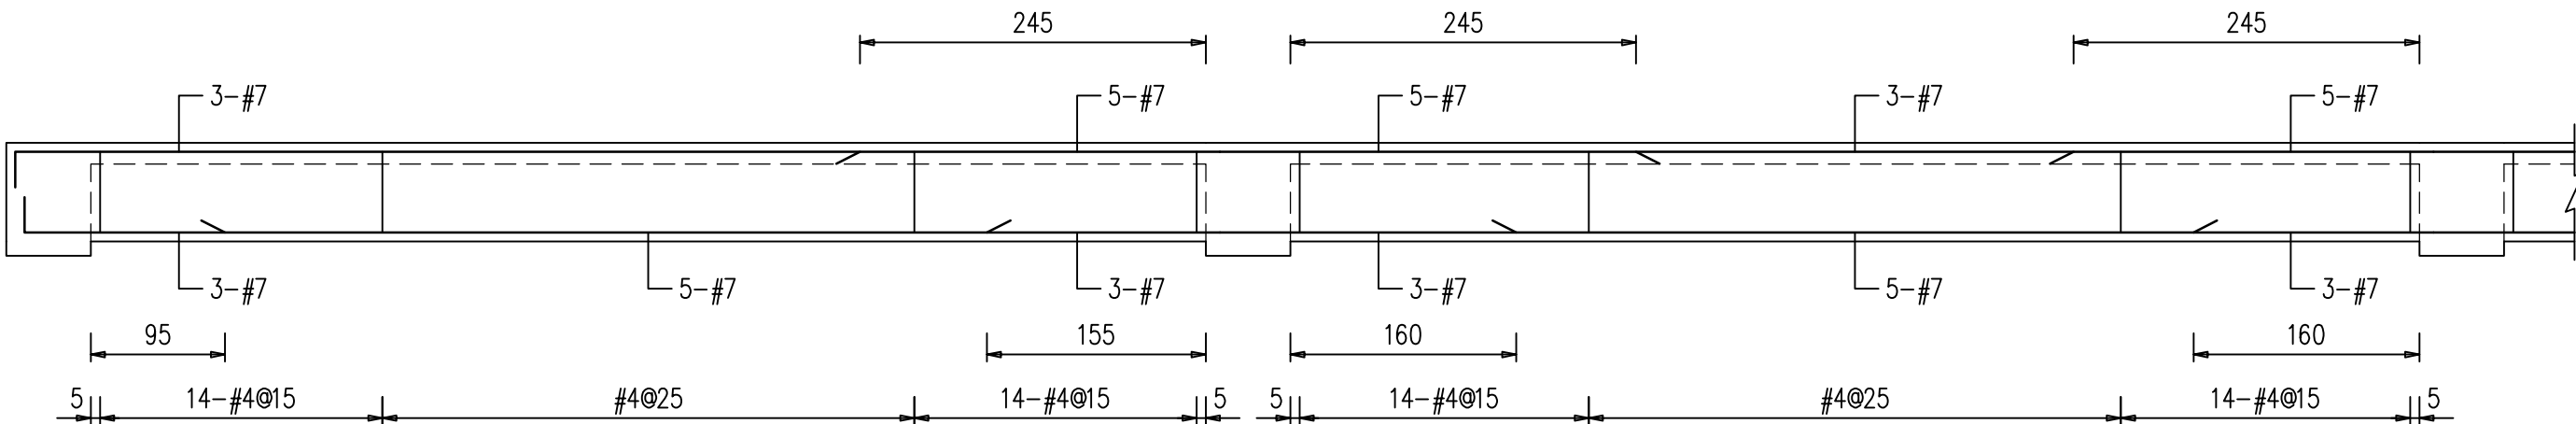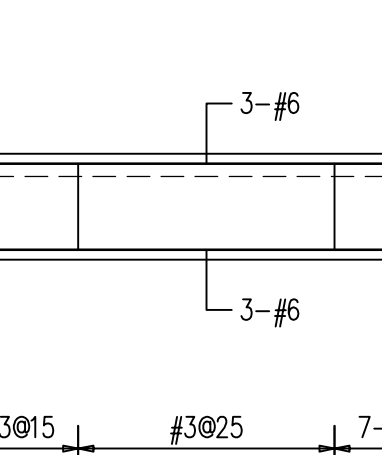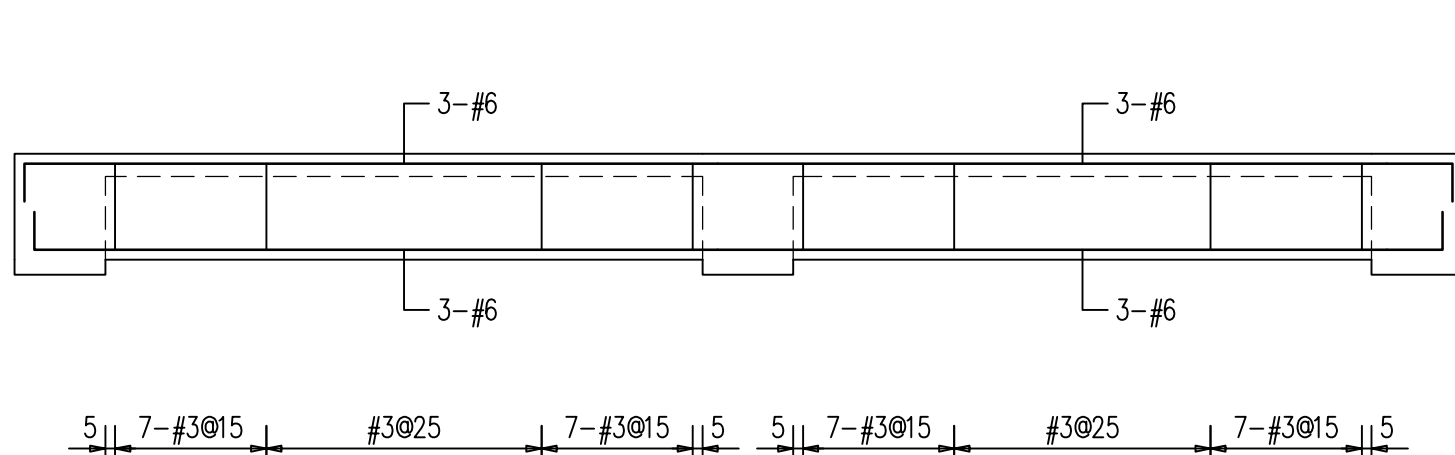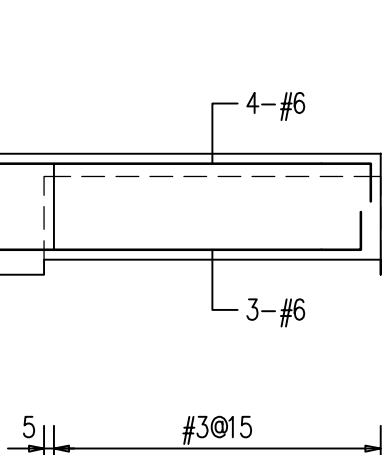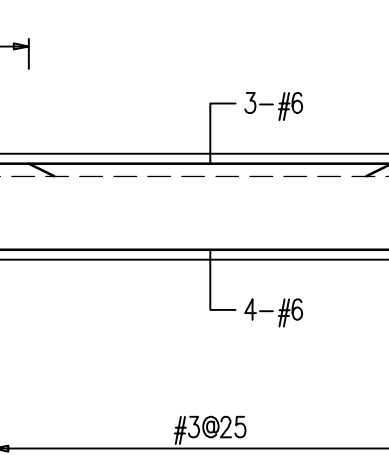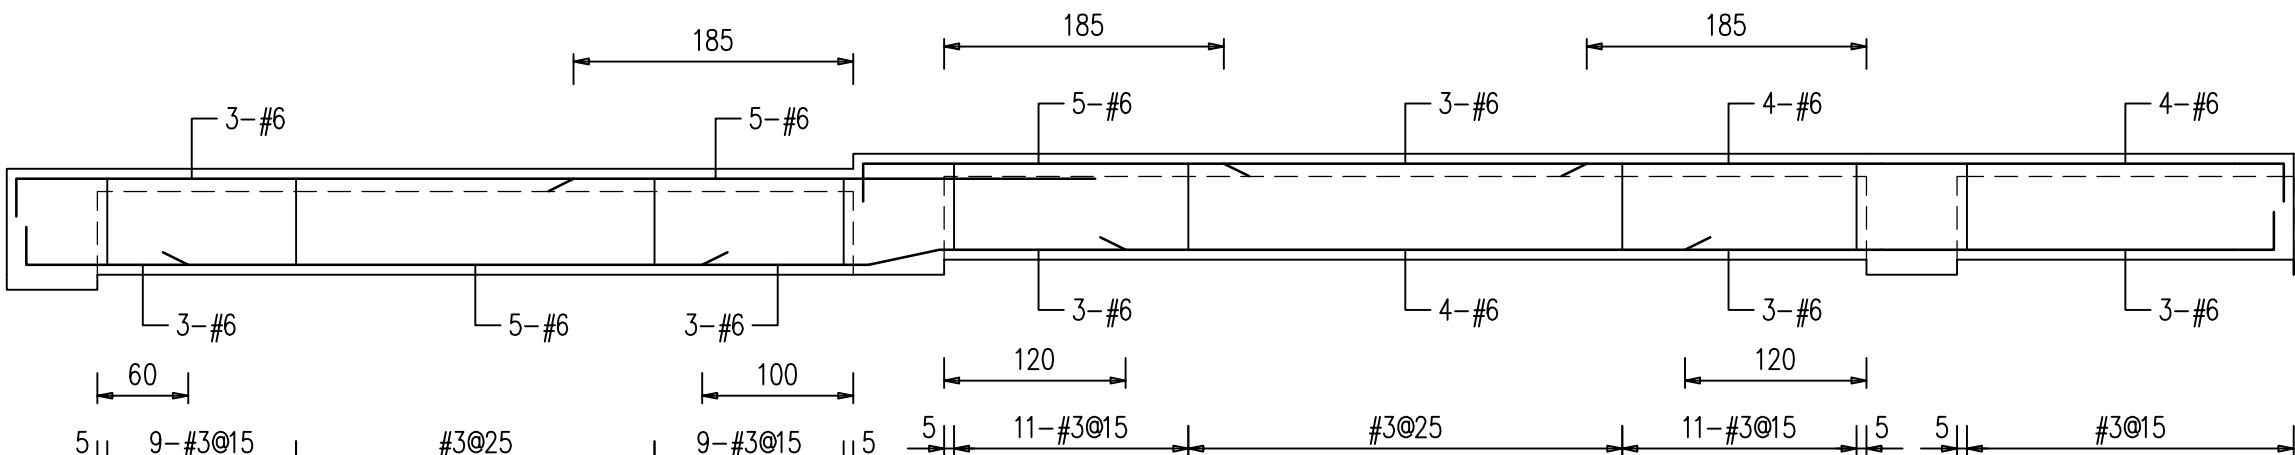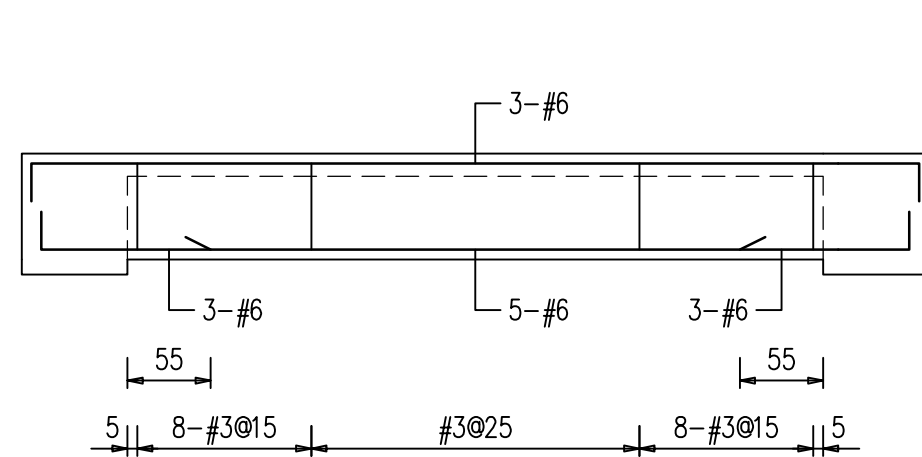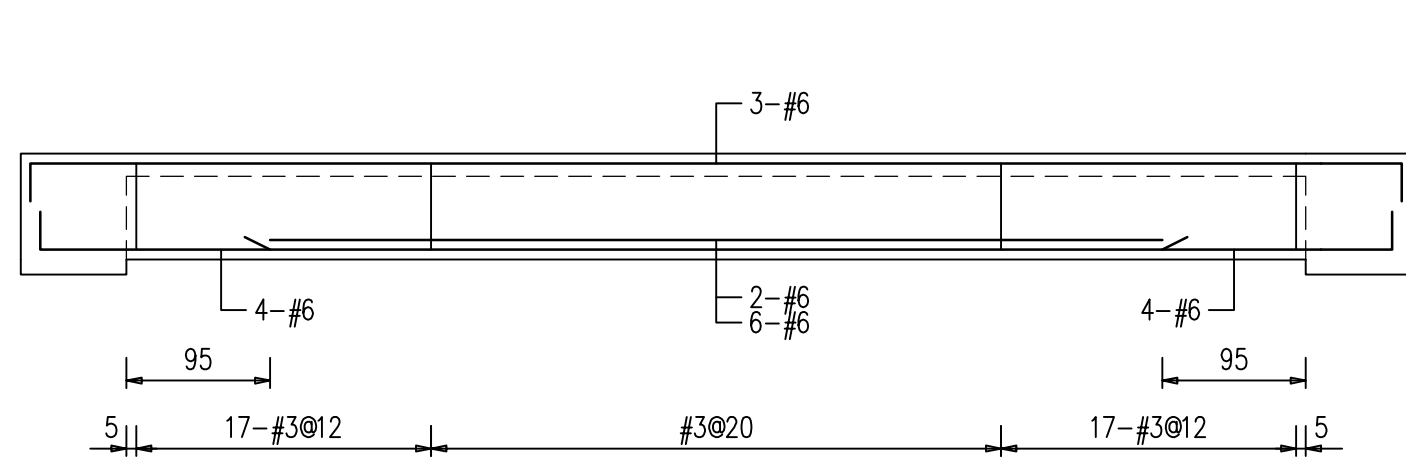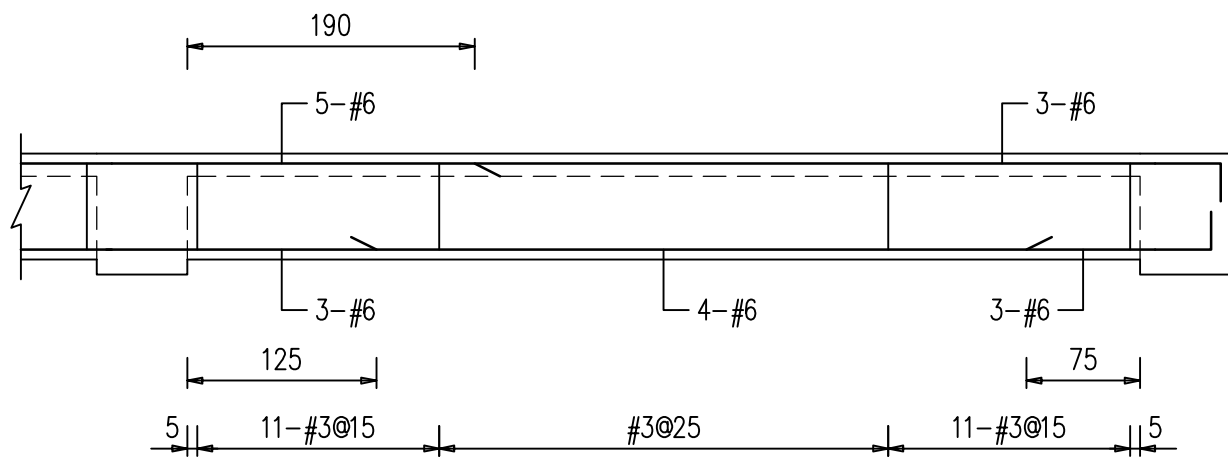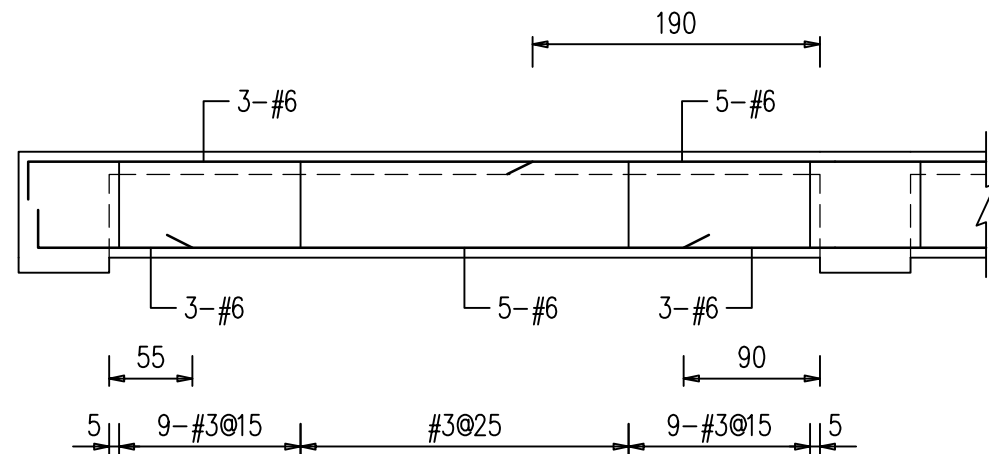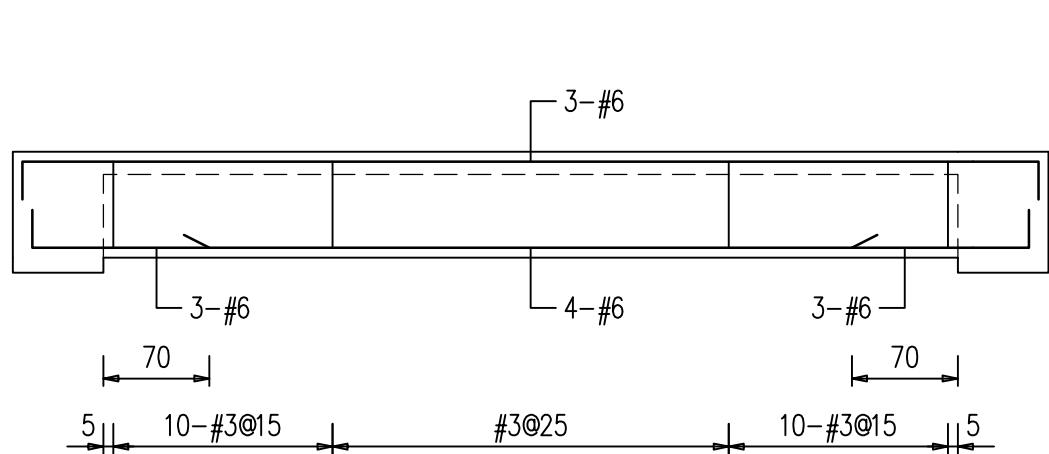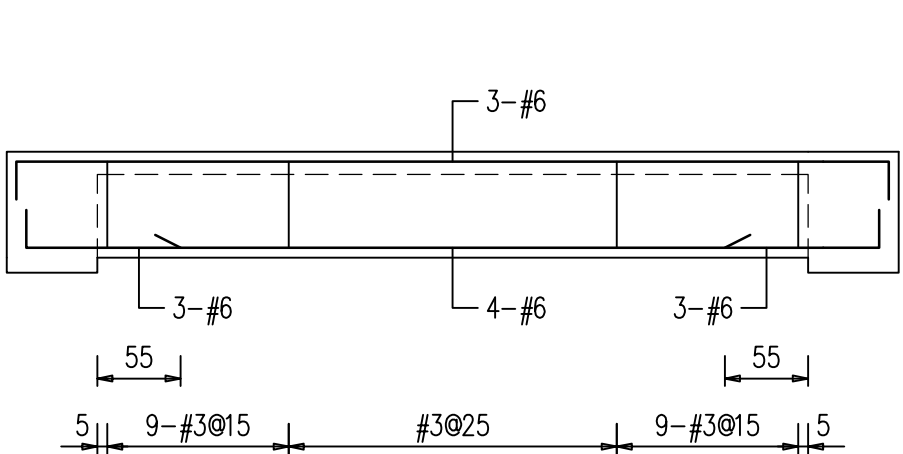



LC2 ARCHITECTS & PLANNERS

劉錦鐘建築師事務所
餘白室內設計研究室

242 新北市新莊區中華路二段84號1樓
TEL : (02)2998-3566 FAX : (02)2998-1536
E-mail : ja.lc2ail@gmail.com

業主 / CLIENT	
新竹市警察局	
工程名稱 / PROJECT	
新竹市警察局第二分局 埔頂派出所辦公廳舍新建工程	
工 程 顧 問	
結構	周泉盛結構技師事務所
機電	永森電機技師事務所
空調	泓發空調技師事務所
水保	固德水利技師事務所
弱電	潤澤智慧科技有限公司
消防	華鳳股份有限公司

說明 / DESCRIPTION














圖面名稱 / DRAWING TITLE


小梁配筋圖

比例尺 SCALE	
繪圖 DRAWN BY	
設計 DESIGNED BY	
核對 CHECKED BY	
核准 APPROVED BY	
業務號碼 JOB NO.	1328_V0
圖號 DRAW NO.	張號 SHEET NO.

S2
32

簽證欄 / SIGNATURE

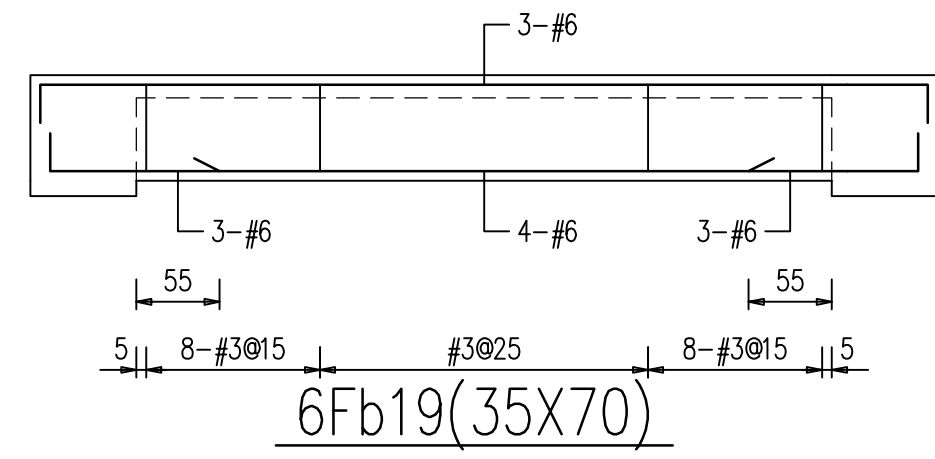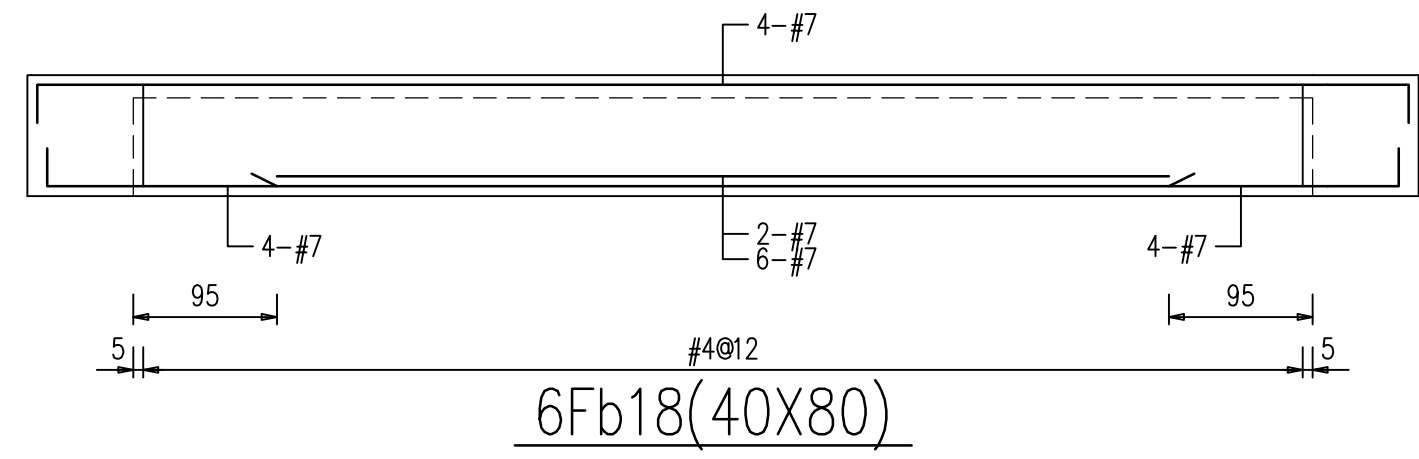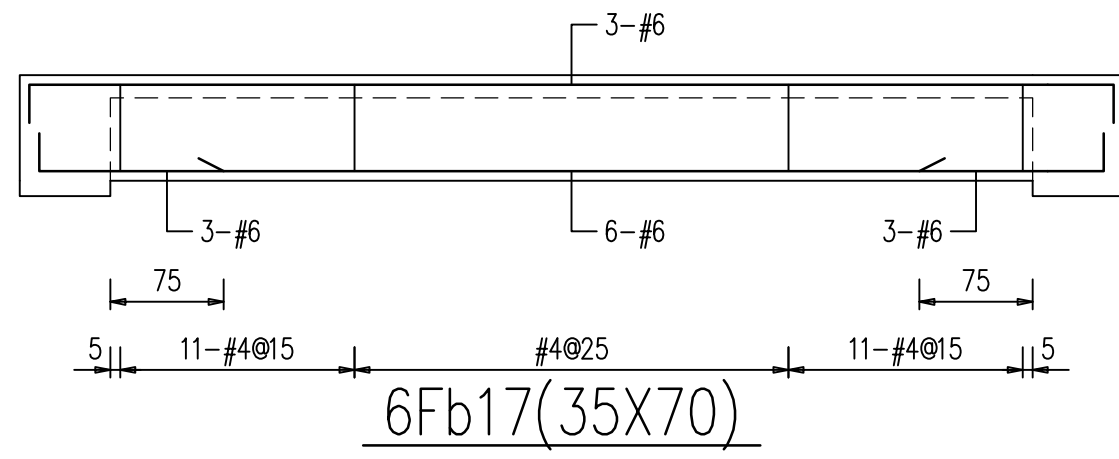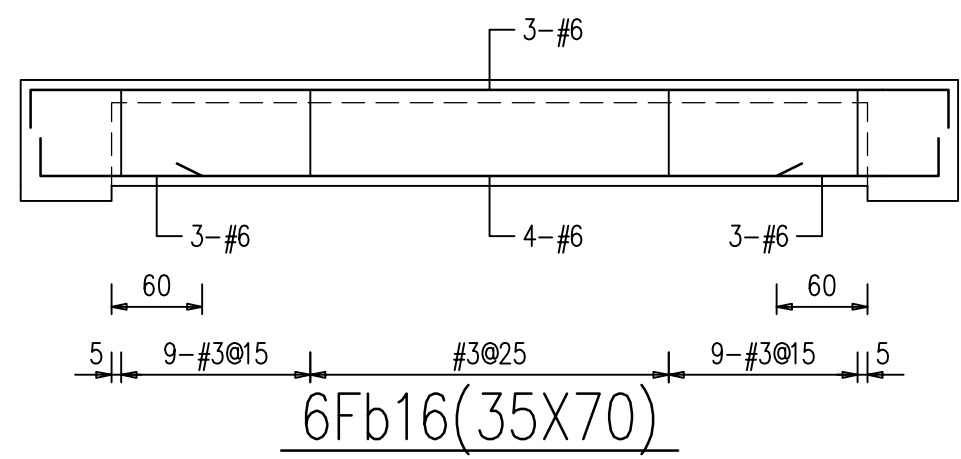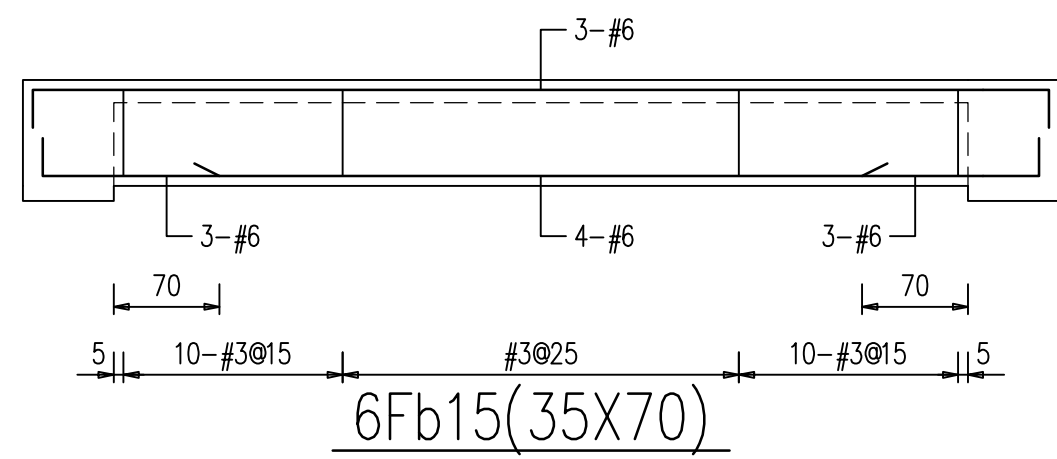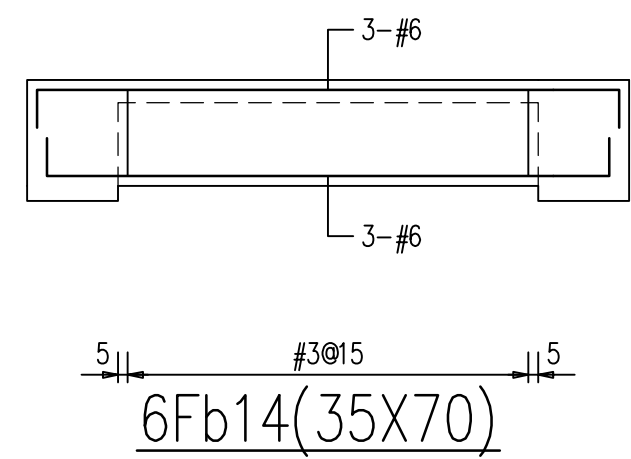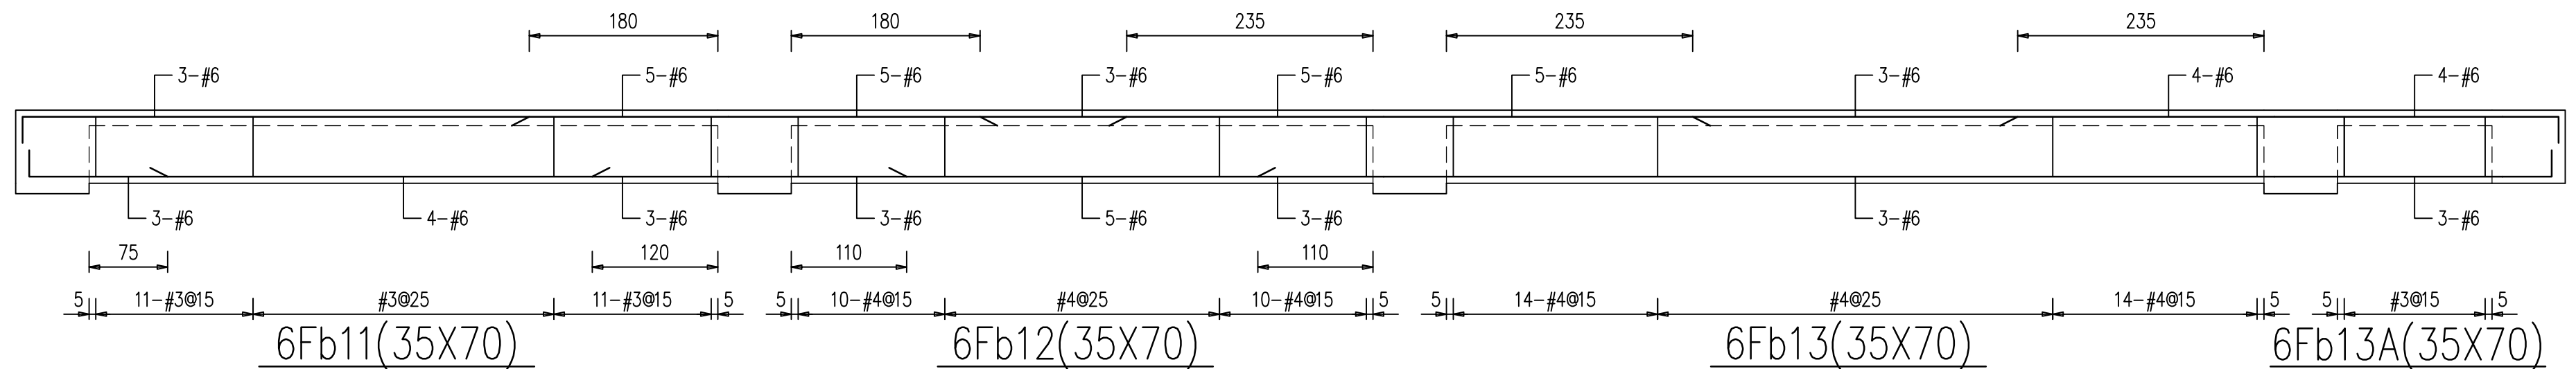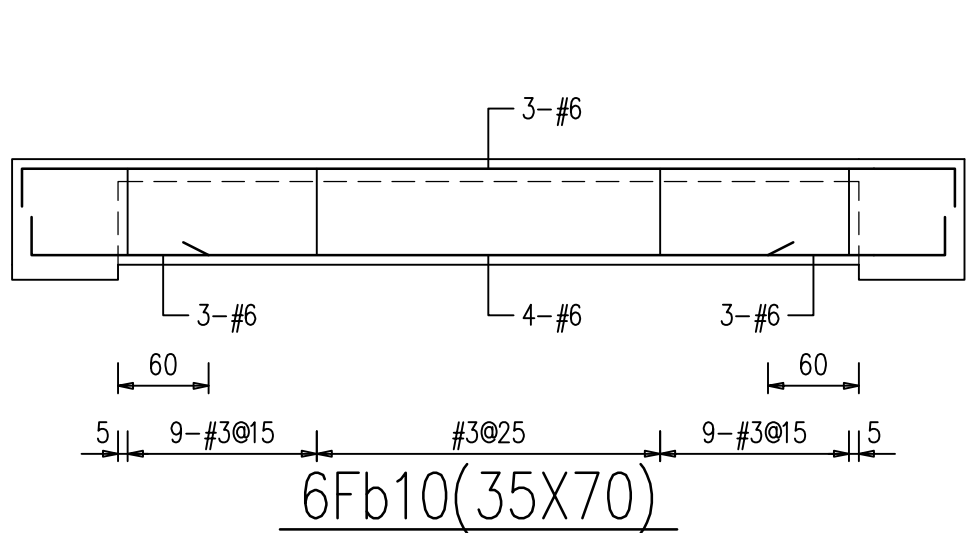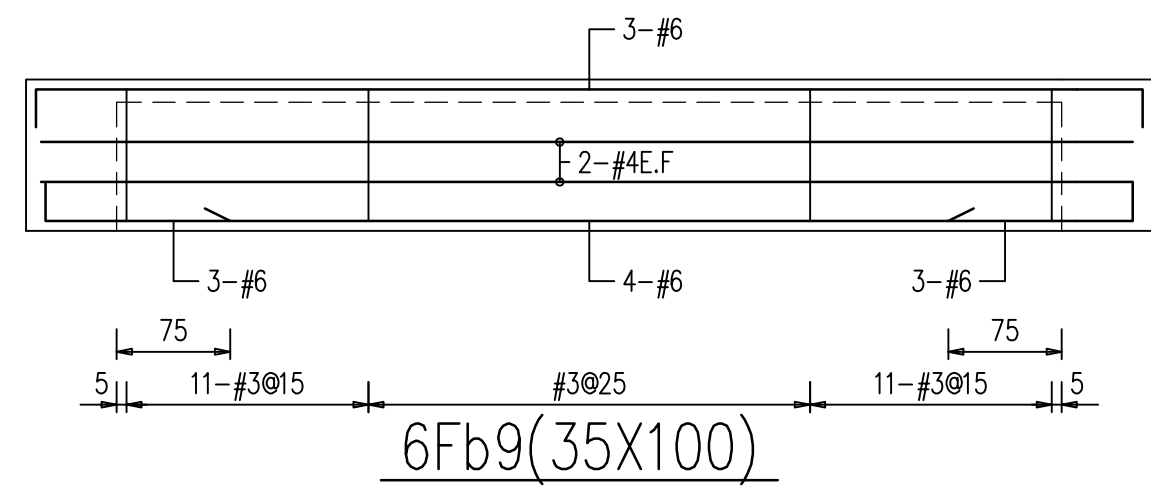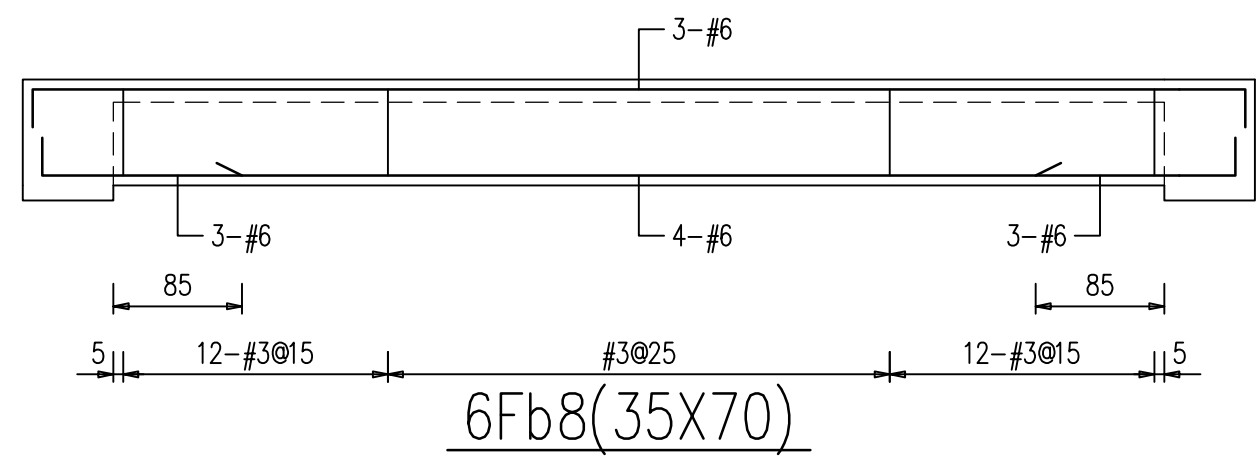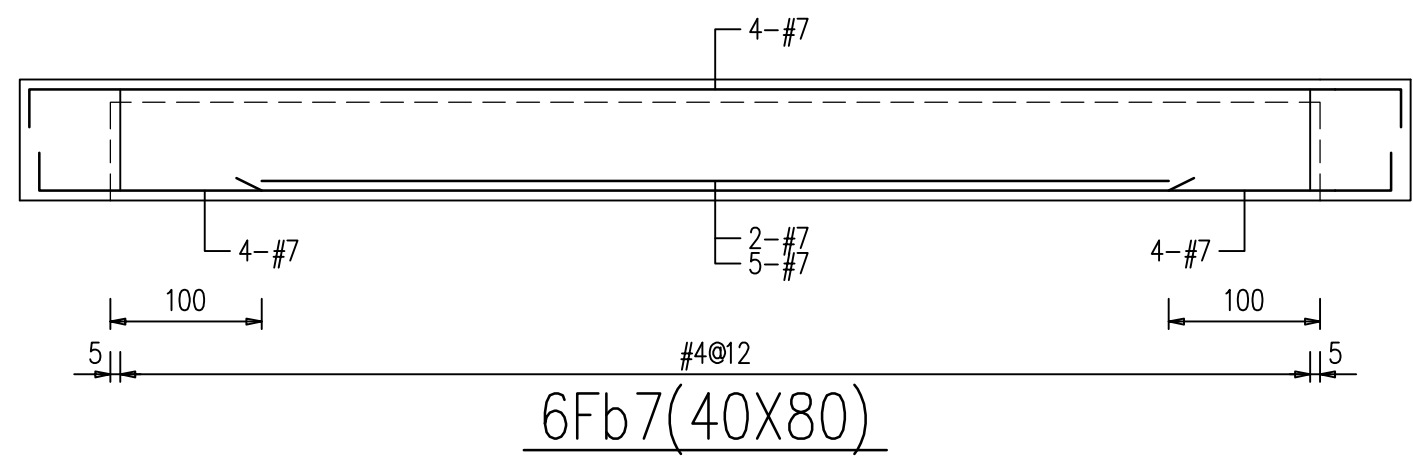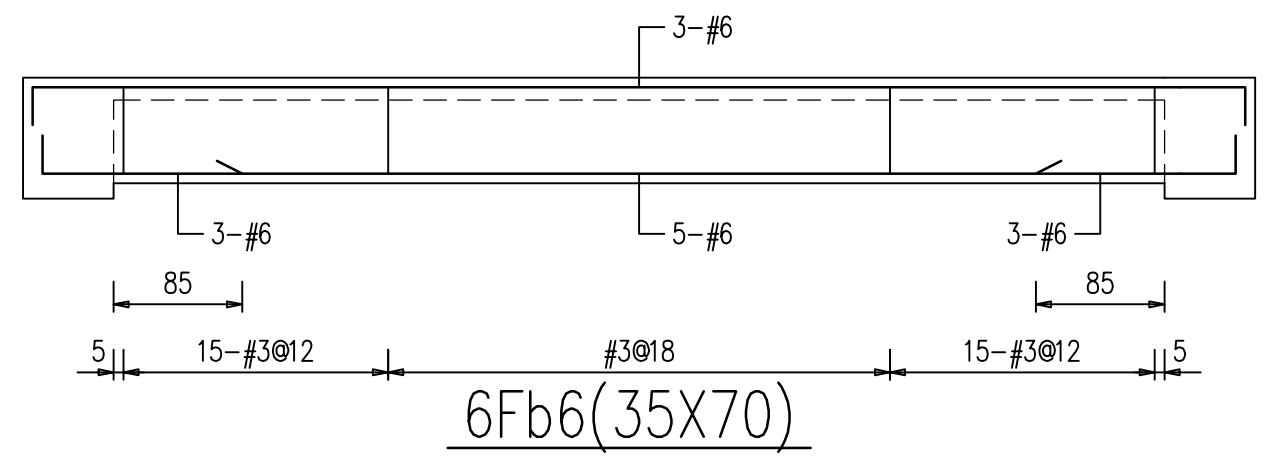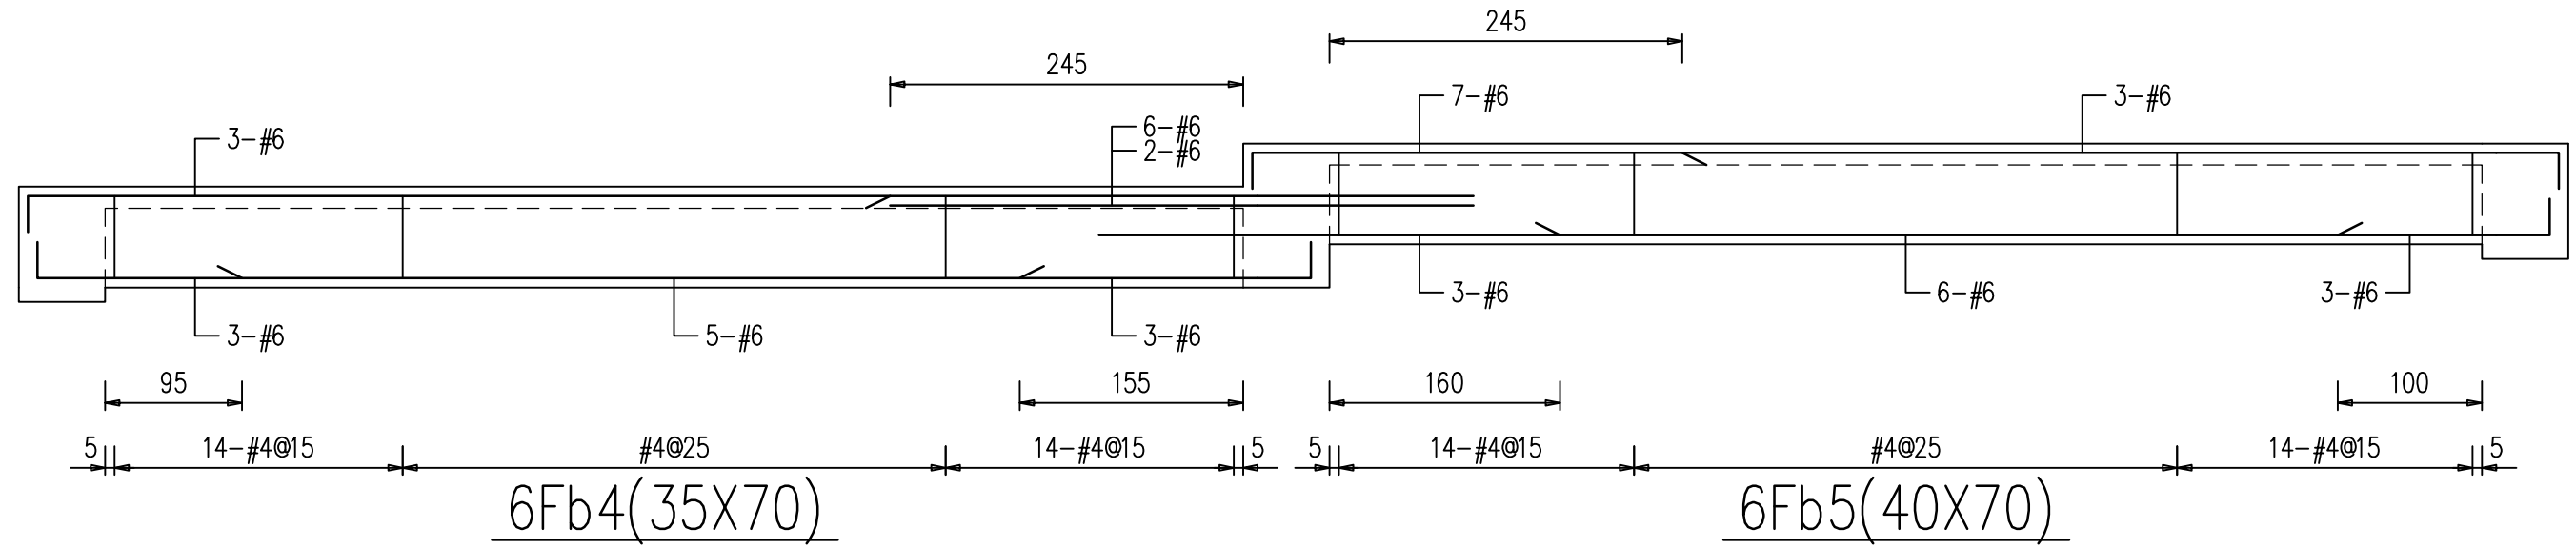

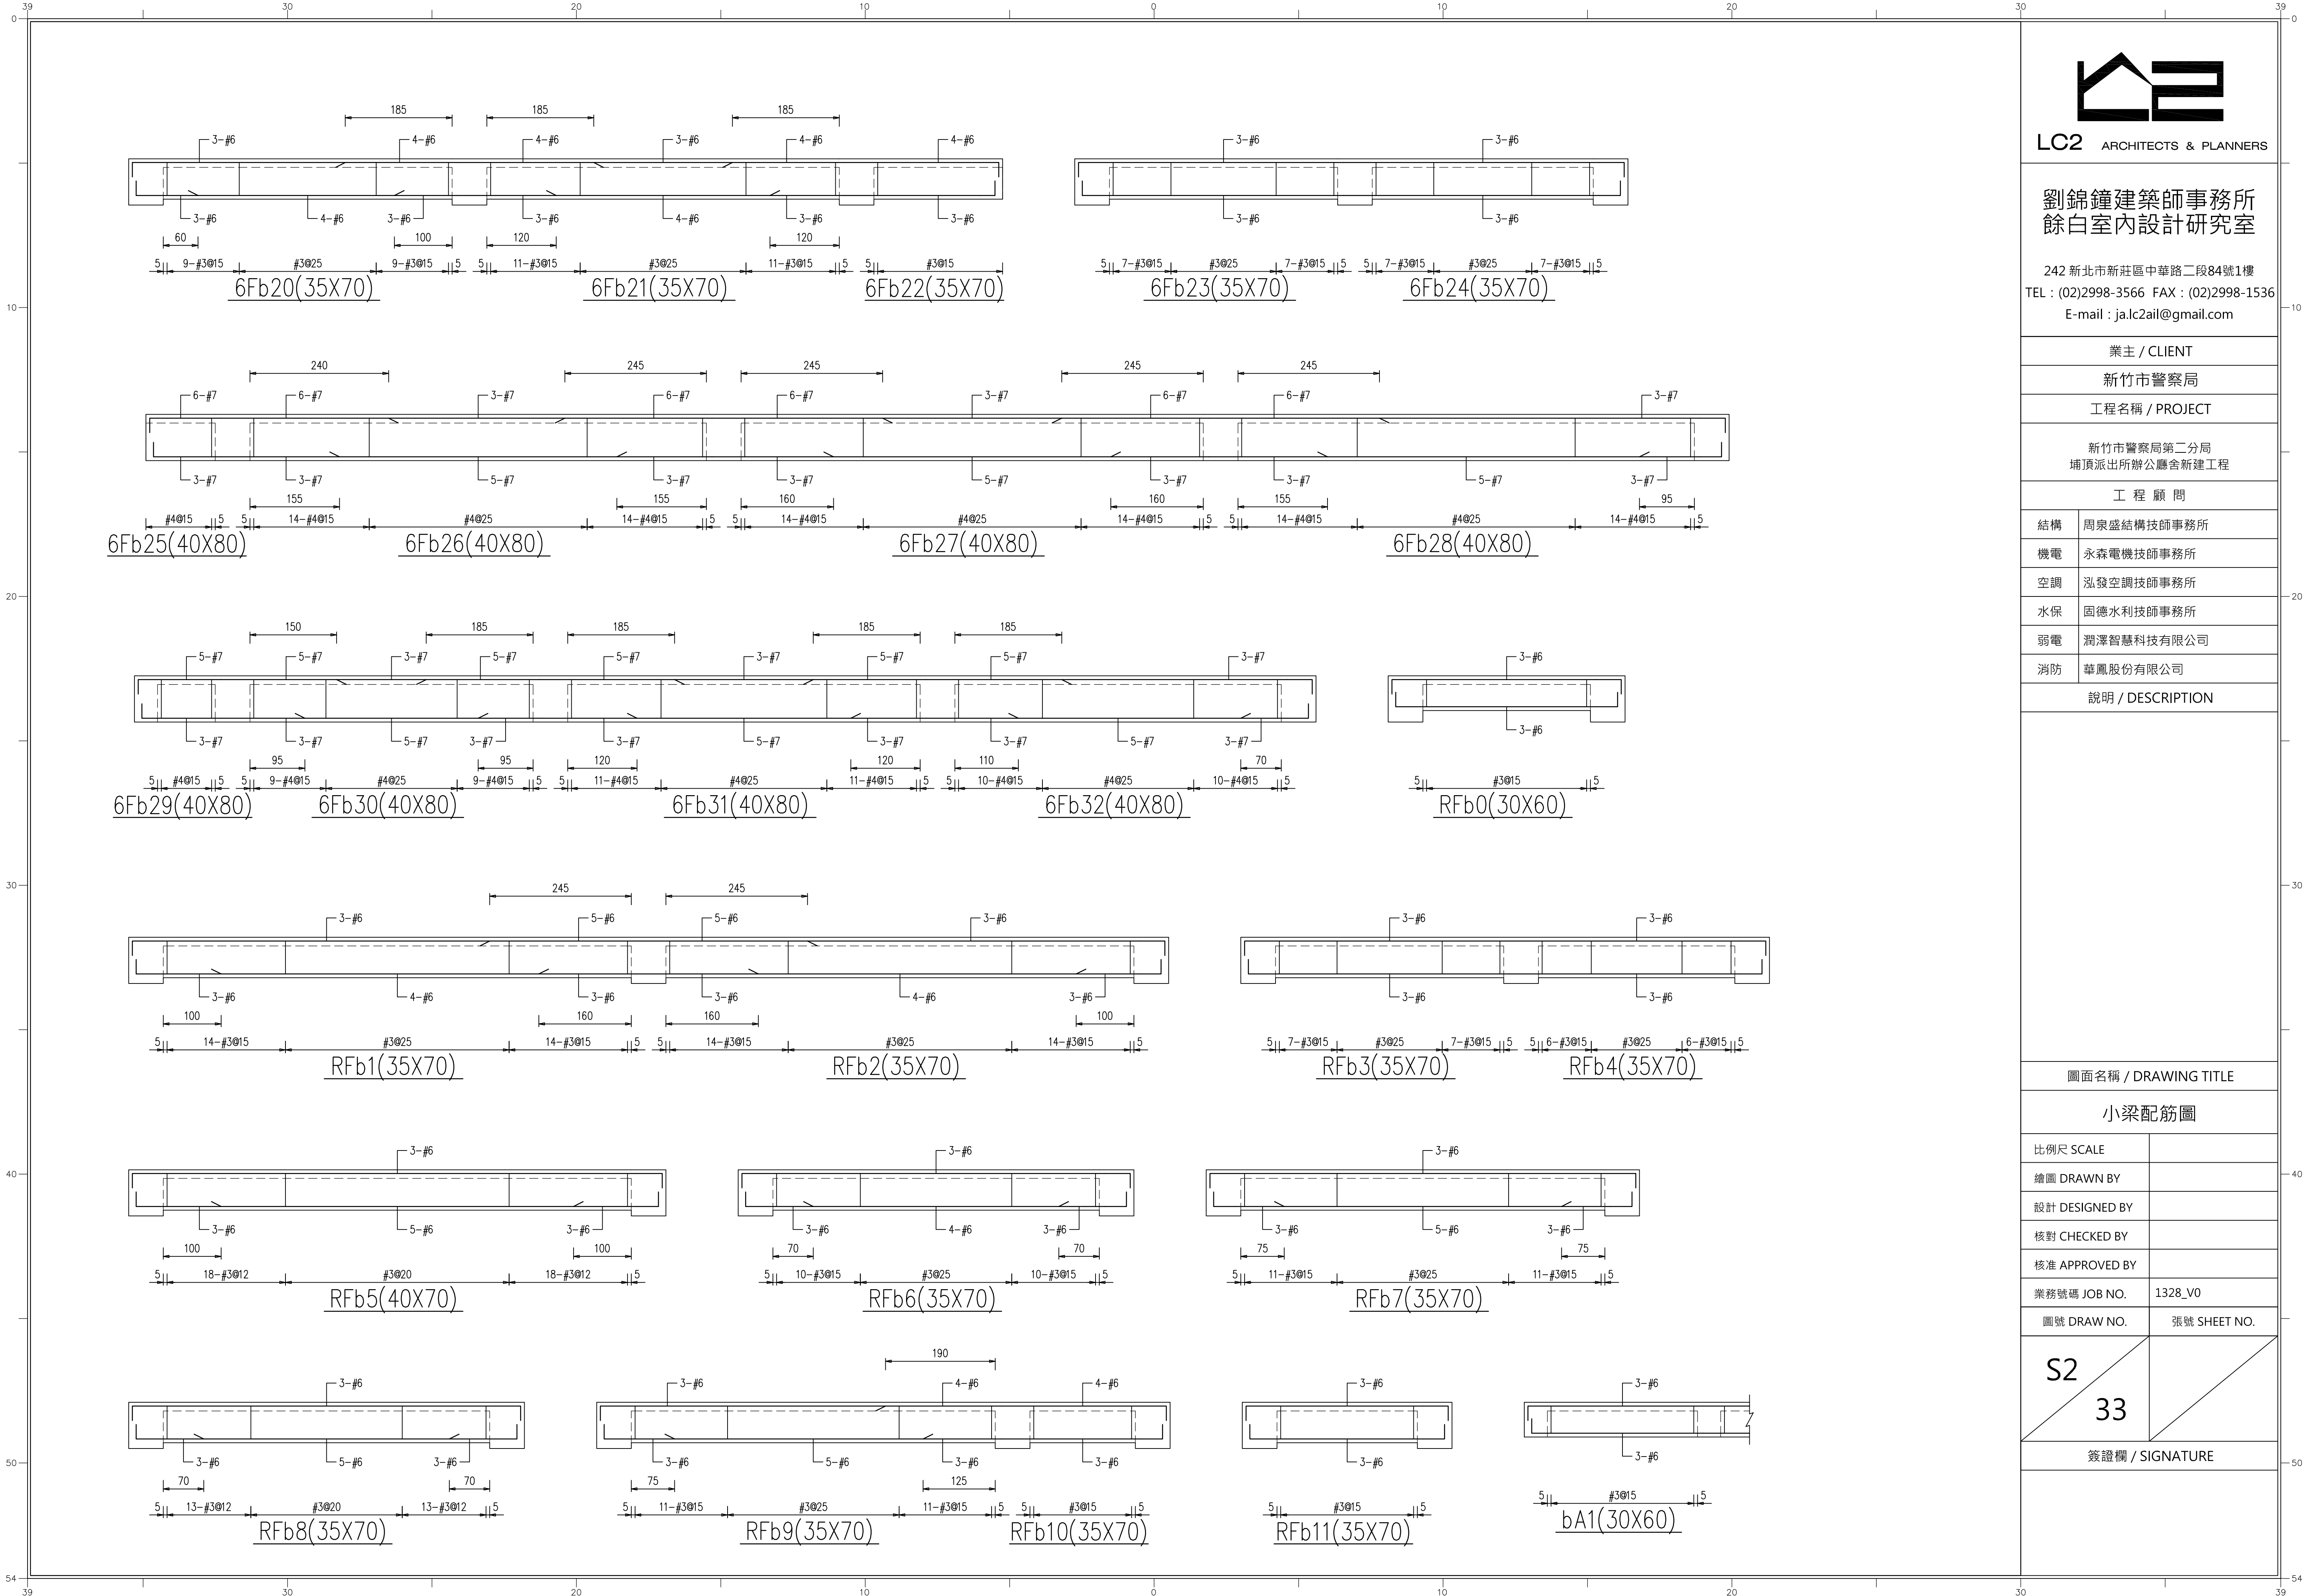

242 新北市新莊區中華路二段84號1樓
TEL : (02)2998-3566 FAX : (02)2998-1536
E-mail : ja.lc2ail@gmail.com

新竹市警察局第二分局
埔頂派出所辦公廳舍新建工程

消防	華鳳股份有限公司
----	----------

簽證欄 / SIGNATURE

	C1,C4,C21	C2,C3	C5	C6,C7	C8	C9	C10	C11	C12	C13	C14	C15	C16
6FL				 • 16-#8 B.C: #4@10 CONF: #4@10 HOOP: #4@12	 • 16-#8 B.C: #4@10 CONF: #4@10 HOOP: #4@15		 • 12-#8 B.C: #4@10 CONF: #4@10 HOOP: #4@15	 • 16-#8 B.C: #4@10 CONF: #4@10 HOOP: #4@15	 • 12-#8 B.C: #4@10 CONF: #4@10 HOOP: #4@15		 • 16-#8 B.C: #4@10 CONF: #4@10 HOOP: #4@15	 • 16-#8 B.C: #4@10 CONF: #4@10 HOOP: #4@15	
5FL				70X70	70X70		70X70	70X70	70X70		70X70	70X70	
4FL	 • 12-#8 B.C: #4@10 CONF: #4@10 HOOP: #4@12	 • 4-#10 × 14-#8 B.C: #4@10 CONF: #4@10 HOOP: #4@12	 • 20-#8 B.C: #4@10 CONF: #4@10 HOOP: #4@12	 • 12-#10 × 6-#8 B.C: #4@10 CONF: #4@10 HOOP: #4@10	 • 4-#10 × 14-#8 B.C: #4@10 CONF: #4@10 HOOP: #4@10	 • 18-#8 B.C: #4@10 CONF: #4@10 HOOP: #4@12	 • 18-#8 B.C: #4@10 CONF: #4@10 HOOP: #4@12	 • 20-#8 B.C: #4@10 CONF: #4@10 HOOP: #4@12	 • 16-#8 B.C: #4@10 CONF: #4@10 HOOP: #4@12	 • 26-#8 B.C: #4@10 CONF: #4@10 HOOP: #4@12	 • 18-#10 B.C: #4@10 CONF: #4@10 HOOP: #4@10	 • 20-#10 B.C: #4@10 CONF: #4@10 HOOP: #4@12	 • 22-#8 B.C: #4@10 CONF: #4@10 HOOP: #4@12
3FL	 • 16-#8 B.C: #4@10 CONF: #4@10 HOOP: #4@12	 • 12-#10 × 6-#8 B.C: #4@10 CONF: #4@10 HOOP: #4@12	 • 20-#10 B.C: #4@10 CONF: #4@10 HOOP: #4@12	 • 18-#10 B.C: #4@10 CONF: #4@10 HOOP: #4@12	 • 18-#10 B.C: #4@10 CONF: #4@10 HOOP: #4@10	 • 18-#10 B.C: #4@10 CONF: #4@10 HOOP: #4@10	 • 18-#10 B.C: #4@10 CONF: #4@10 HOOP: #4@15	 • 20-#10 B.C: #4@10 CONF: #4@10 HOOP: #4@15	 • 16-#10 B.C: #4@10 CONF: #4@10 HOOP: #4@12	 • 26-#8 B.C: #4@10 CONF: #4@10 HOOP: #4@12	 • 18-#10 B.C: #4@10 CONF: #4@10 HOOP: #4@12	 • 20-#10 B.C: #4@10 CONF: #4@10 HOOP: #4@15	 • 22-#10 B.C: #4@10 CONF: #4@10 HOOP: #4@10
2FL	 • 20-#8 B.C: #4@10 CONF: #4@10 HOOP: #4@15	 • 18-#10 B.C: #4@10 CONF: #4@10 HOOP: #4@15	 • 28-#10 B.C: #4@10 CONF: #4@10 HOOP: #4@10	 • 20-#10 B.C: #4@10 CONF: #4@10 HOOP: #4@12	 • 22-#10 B.C: #4@10 CONF: #4@10 HOOP: #4@10	 • 20-#10 B.C: #4@10 CONF: #4@10 HOOP: #4@10	 • 24-#10 B.C: #4@10 CONF: #4@10 HOOP: #4@15	 • 30-#10 B.C: #4@10 CONF: #4@10 HOOP: #4@15	 • 28-#10 B.C: #4@10 CONF: #4@10 HOOP: #4@12	 • 28-#10 B.C: #4@10 CONF: #4@10 HOOP: #4@15	 • 24-#10 B.C: #4@10 CONF: #4@10 HOOP: #4@15	 • 24-#10 B.C: #4@10 CONF: #4@10 HOOP: #4@15	 • 22-#10 B.C: #4@10 CONF: #4@10 HOOP: #4@10
1FL	 • 20-#10 B.C: #4@10 CONF: #4@10 HOOP: #4@10	 • 22-#10 B.C: #4@10 CONF: #4@10 HOOP: #4@10	 • 28-#10 B.C: #4@10 CONF: #4@10 HOOP: #4@10	 • 20-#10 B.C: #4@10 CONF: #4@10 HOOP: #4@10	 • 22-#10 B.C: #4@10 CONF: #4@10 HOOP: #4@10	 • 26-#10 B.C: #4@10 CONF: #4@10 HOOP: #4@10	 • 24-#10 B.C: #4@10 CONF: #4@10 HOOP: #4@10	 • 30-#10 B.C: #4@10 CONF: #4@10 HOOP: #4@10	 • 28-#10 B.C: #4@10 CONF: #4@10 HOOP: #4@10	 • 40-#10 B.C: #4@10 CONF: #4@10 HOOP: #4@10	 • 24-#10 B.C: #4@10 CONF: #4@10 HOOP: #4@10	 • 24-#10 B.C: #4@10 CONF: #4@10 HOOP: #4@10	 • 22-#10 B.C: #4@10 CONF: #4@10 HOOP: #4@10
B1FL	 • 20-#10 B.C: #4@10 CONF: #4@10 HOOP: #4@15	 • 22-#10 B.C: #4@10 CONF: #4@10 HOOP: #4@15	 • 28-#10 B.C: #4@10 CONF: #4@10 HOOP: #4@15	 • 20-#10 B.C: #4@10 CONF: #4@10 HOOP: #4@15	 • 22-#10 B.C: #4@10 CONF: #4@10 HOOP: #4@15	 • 26-#10 B.C: #4@10 CONF: #4@10 HOOP: #4@15	 • 24-#10 B.C: #4@10 CONF: #4@10 HOOP: #4@15	 • 30-#10 B.C: #4@10 CONF: #4@10 HOOP: #4@15	 • 30-#10 B.C: #4@10 CONF: #4@10 HOOP: #4@15	 • 40-#10 B.C: #4@10 CONF: #4@10 HOOP: #4@15	 • 24-#10 B.C: #4@10 CONF: #4@10 HOOP: #4@15	 • 24-#10 B.C: #4@10 CONF: #4@10 HOOP: #4@15	 • 22-#10 8-#8 B.C: #4@10 CONF: #4@10 HOOP: #4@15
B2FL	 • 20-#10 B.C: #4@10 CONF: #4@10 HOOP: #4@15	 • 22-#10 B.C: #4@10 CONF: #4@10 HOOP: #4@15	 • 28-#10 B.C: #4@10 CONF: #4@10 HOOP: #4@15	 • 20-#10 B.C: #4@10 CONF: #4@10 HOOP: #4@15	 • 22-#10 B.C: #4@10 CONF: #4@10 HOOP: #4@15	 • 26-#10 B.C: #4@10 CONF: #4@10 HOOP: #4@15	 • 24-#10 B.C: #4@10 CONF: #4@10 HOOP: #4@15	 • 30-#10 B.C: #4@10 CONF: #4@10 HOOP: #4@15	 • 30-#10 B.C: #4@10 CONF: #4@10 HOOP: #4@15	 • 40-#10 B.C: #4@10 CONF: #4@10 HOOP: #4@15	 • 24-#10 B.C: #4@10 CONF: #4@10 HOOP: #4@15	 • 24-#10 B.C: #4@10 CONF: #4@10 HOOP: #4@15	 • 22-#10 8-#8 B.C: #4@10 CONF: #4@10 HOOP: #4@15
	70X70	70X90	70X70	70X90	70X90	90X70	90X70	70X90	70X70	155X70	90X70	100X70	105X70


註： B.C: 梁柱接頭箍筋 CONF: 圈束區箍筋 HOOP: 一般區箍筋

劉錦鐘建築師事務所
餘白室內設計研究室

242 新北市新莊區中華路二段84號1樓
TEL : (02)2998-3566 FAX : (02)2998-1536
E-mail : ja.lc2ail@gmail.com

業主 / CLIENT	
新竹市警察局	
工程名稱 / PROJECT	
新竹市警察局第二分局 埔頂派出所辦公廳舍新建工程	
工 程 顧 問	
結構	周泉盛結構技師事務所
機電	永森電機技師事務所
空調	泓發空調技師事務所
水保	固德水利技師事務所
弱電	潤澤智慧科技有限公司
消防	華鳳股份有限公司
說明 / DESCRIPTION	
圖面名稱 / DRAWING TITLE	
柱配筋圖	
比例尺 SCALE	
繪圖 DRAWN BY	
設計 DESIGNED BY	
核對 CHECKED BY	
核准 APPROVED BY	
業務號碼 JOB NO.	1328_V0
圖號 DRAW NO.	張號 SHEET NO.
S3	01
簽證欄 / SIGNATURE	

								LC2 ARCHITECTS & PLANNERS			
								劉錦鐘建築師事務所 餘白室內設計研究室			
								242 新北市新莊區中華路二段84號1樓 TEL : (02)2998-3566 FAX : (02)2998-1536 E-mail : ja.lc2ail@gmail.com			
								業主 / CLIENT			
								新竹市警察局			
								工程名稱 / PROJECT			
								新竹市警察局第二分局 埔頂派出所辦公廳舍新建工程			
								工 程 顧 問			
結構		周泉盛結構技師事務所									
機電		永森電機技師事務所									
空調		泓發空調技師事務所									
水保		固德水利技師事務所									
弱電		潤澤智慧科技有限公司									
消防		華鳳股份有限公司									
								說明 / DESCRIPTION			
								圖面名稱 / DRAWING TITLE			
								柱配筋圖			
比例尺 SCALE											
繪圖 DRAWN BY											
設計 DESIGNED BY											
核對 CHECKED BY											
核准 APPROVED BY											
業務號碼 JOB NO.				1328_V0							
圖號 DRAW NO.				張號 SHEET NO.							
S3				02							
								簽證欄 / SIGNATURE			
</											

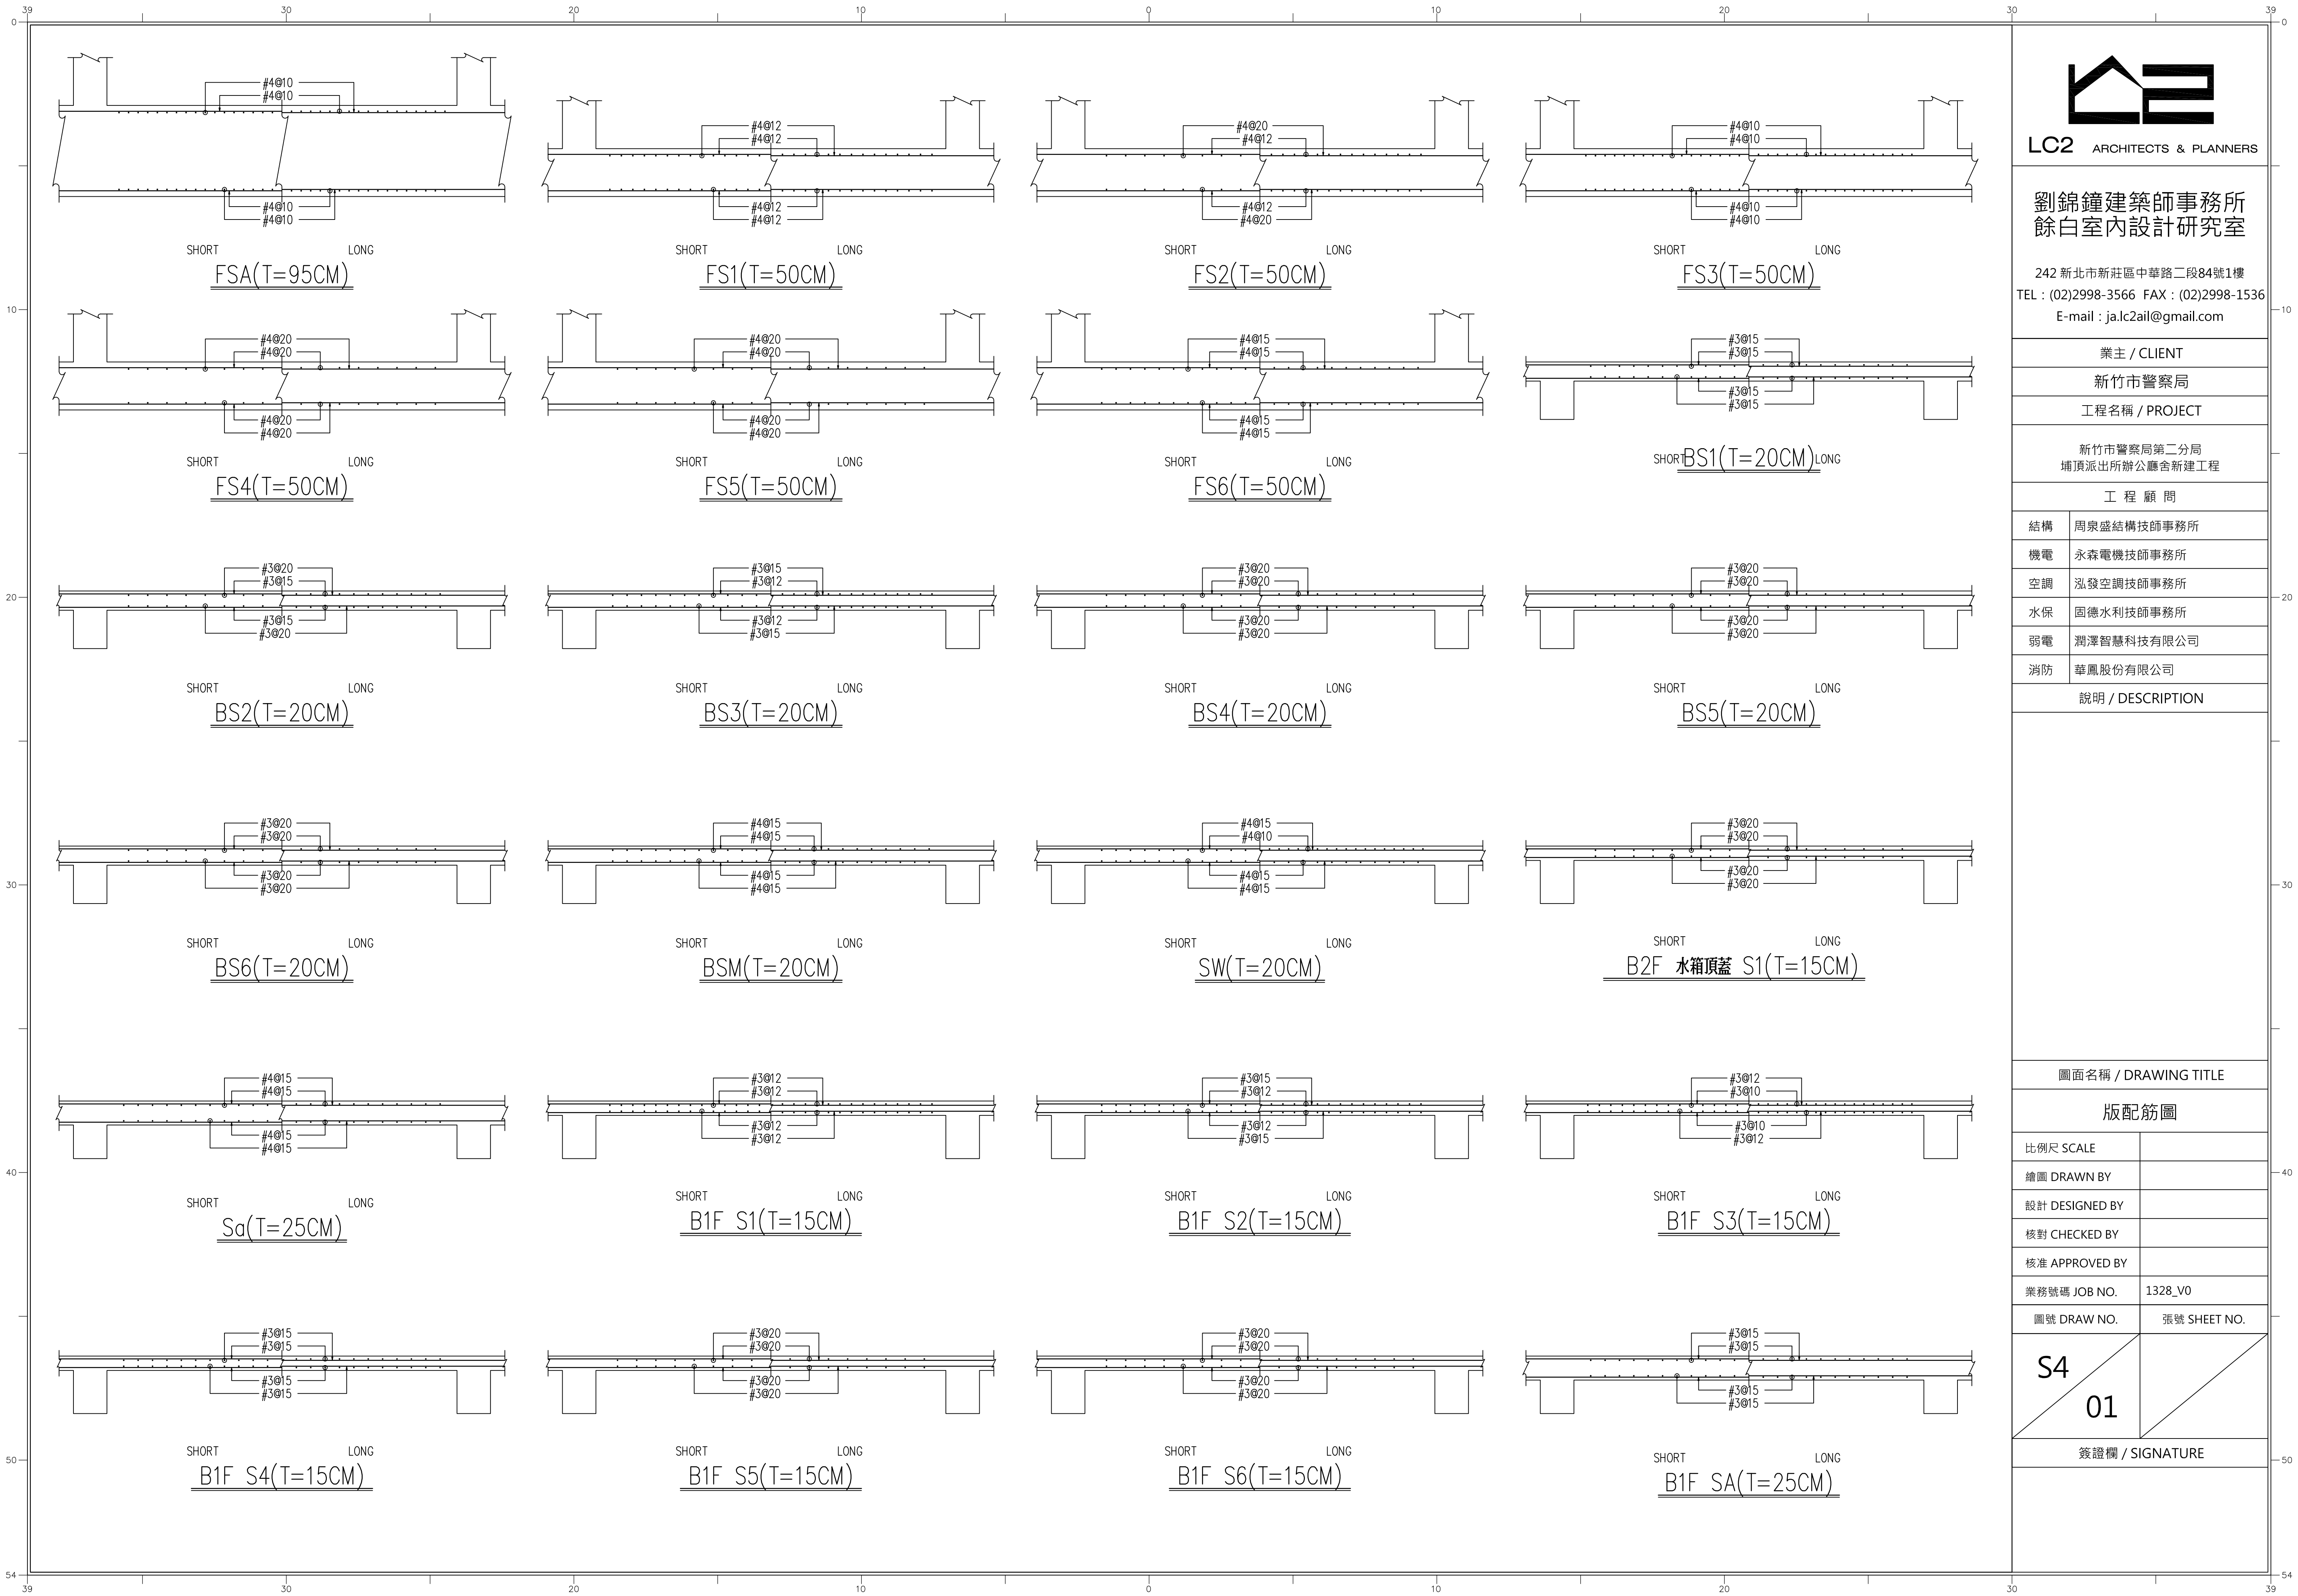

業主 / CLIENT	
新竹市警察局	
工程名稱 / PROJECT	
新竹市警察局第二分局 埔頂派出所辦公廳舍新建工程	
工 程 顧 問	
結構	周泉盛結構技師事務所
機電	永森電機技師事務所
空調	泓發空調技師事務所
水保	固德水利技師事務所
弱電	潤澤智慧科技有限公司
消防	華鳳股份有限公司

說明 / DESCRIPTION

圖面名稱 / DRAWING TITLE	
版配筋圖	
比例尺 SCALE	
繪圖 DRAWN BY	
設計 DESIGNED BY	
核對 CHECKED BY	
核准 APPROVED BY	
業務號碼 JOB NO.	1328_V0
圖號 DRAW NO.	張號 SHEET NO.


版配筋圖


比例尺 SCALE	
繪圖 DRAWN BY	
設計 DESIGNED BY	
核對 CHECKED BY	
核准 APPROVED BY	
業務號碼 JOB NO.	1328_V0
圖號 DRAW NO.	張號 SHEET NO.

S4
01

簽證欄 / SIGNATURE

--	--

 

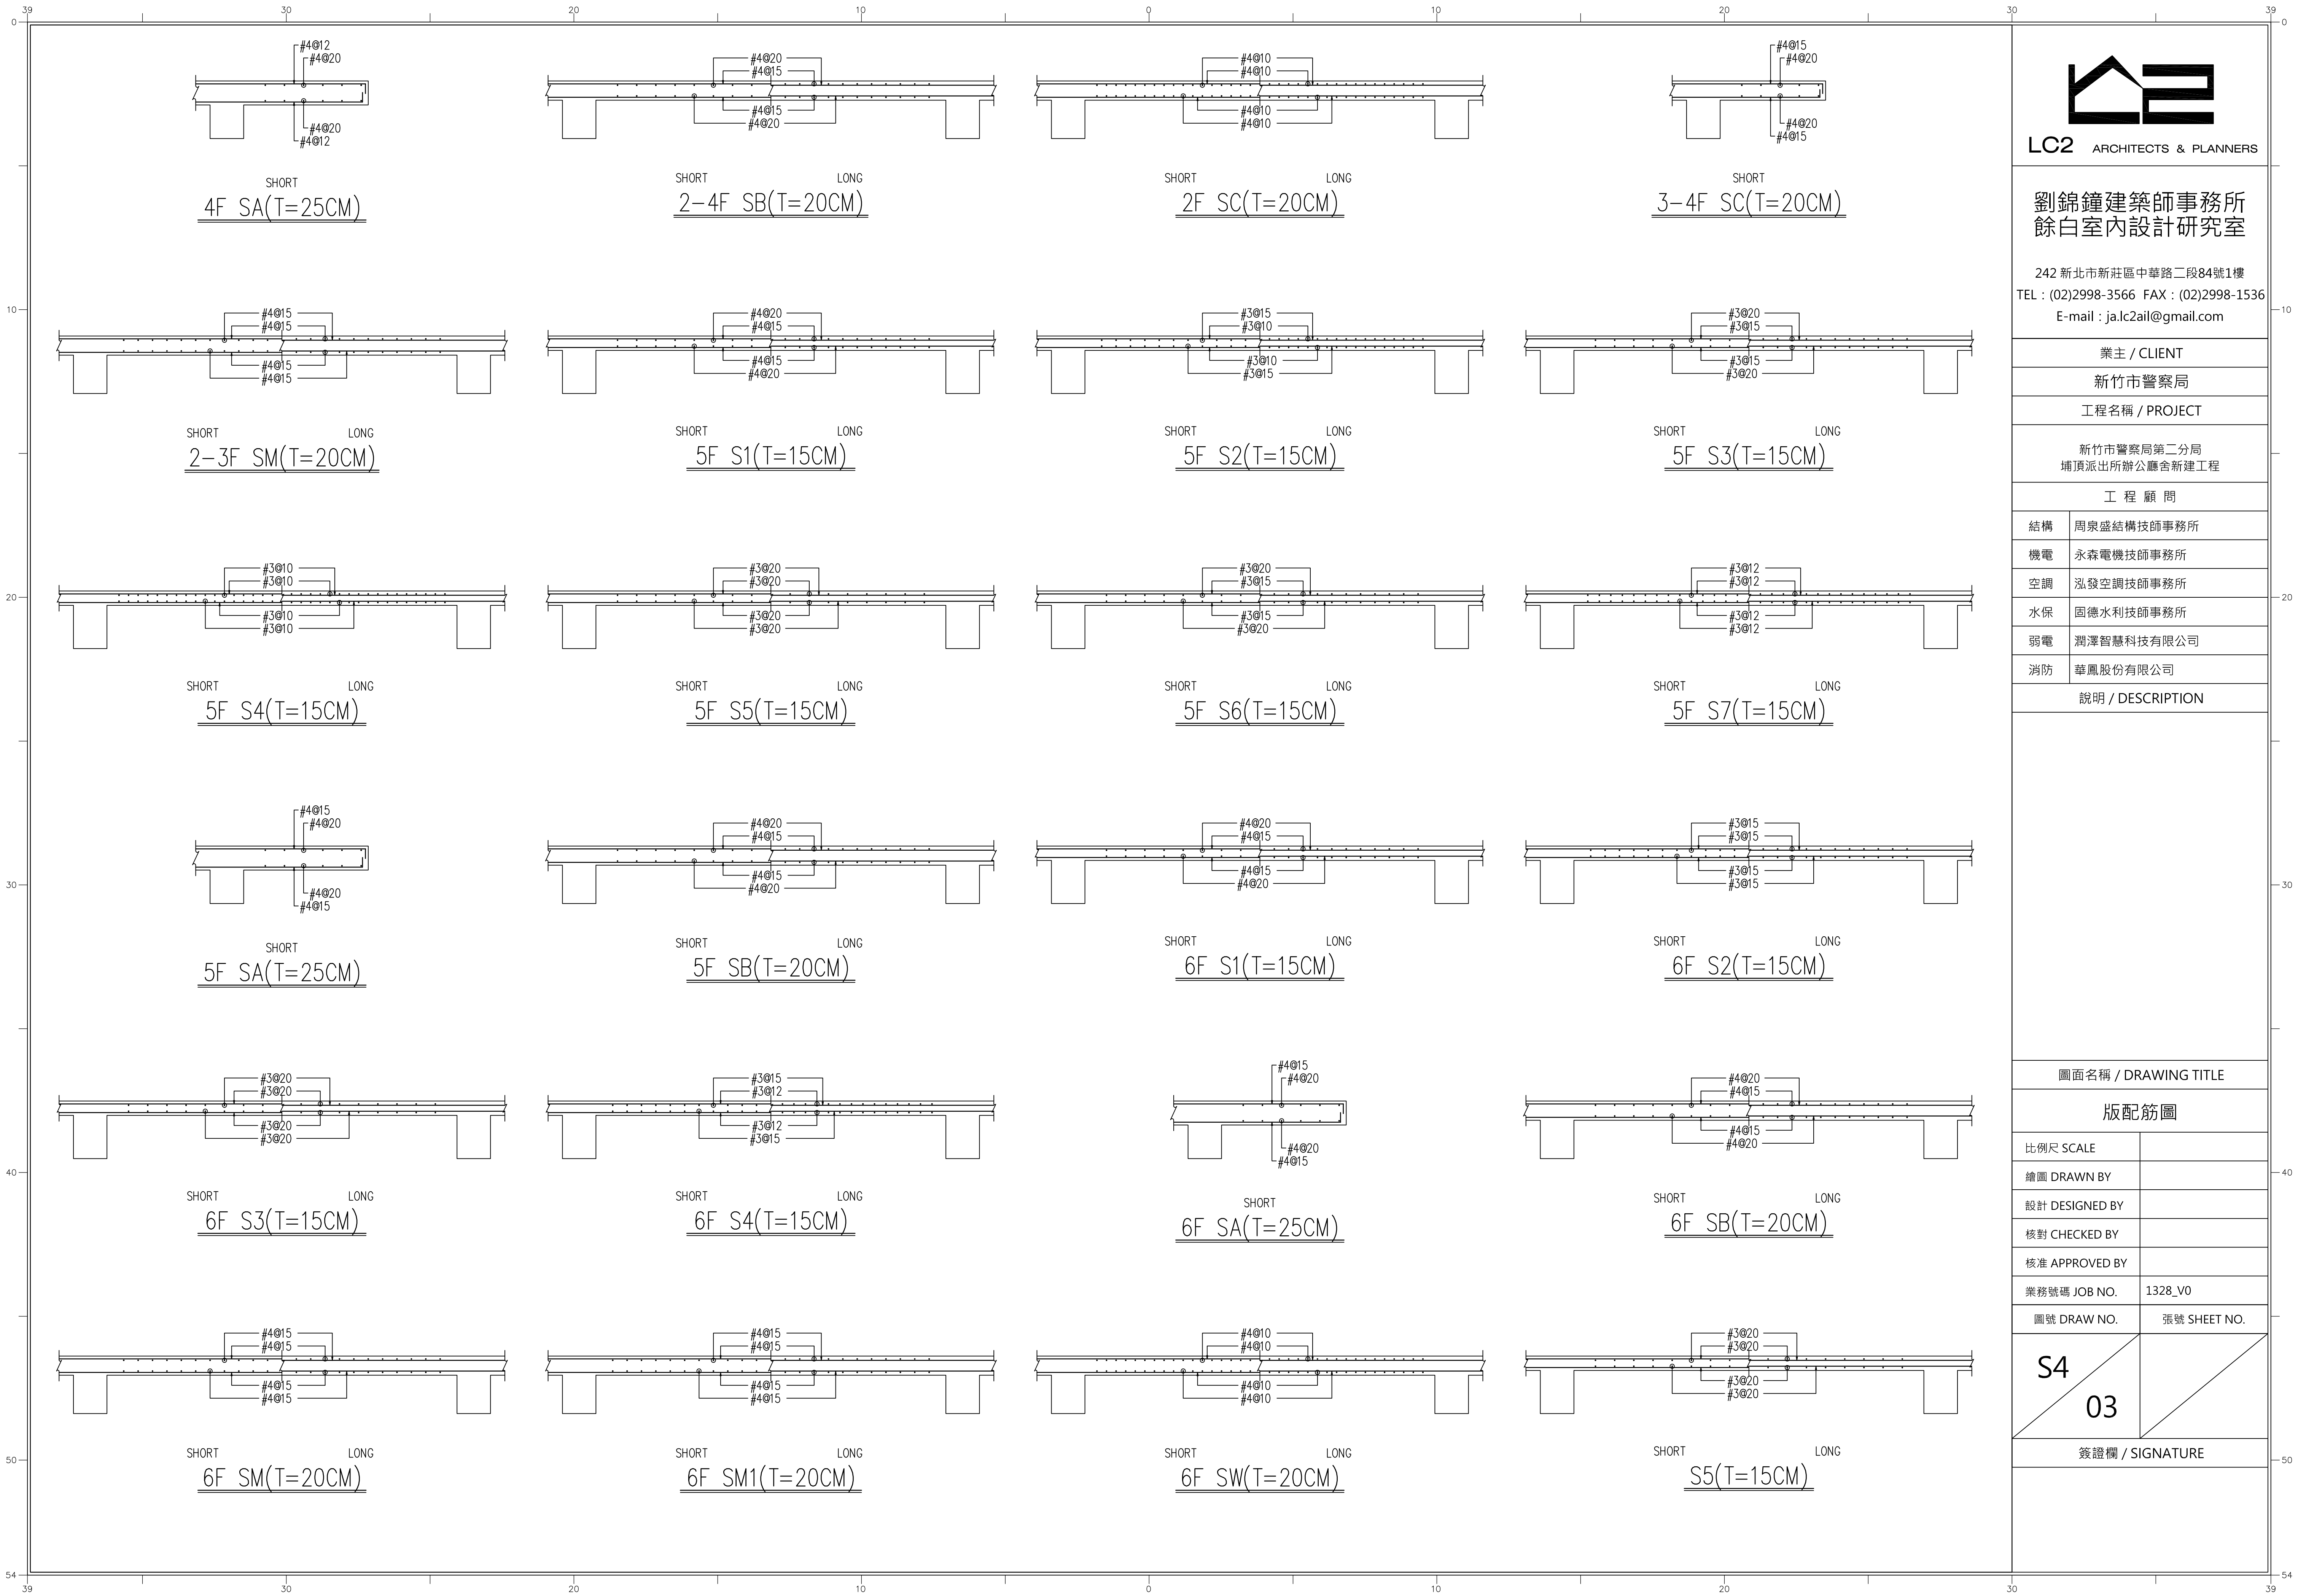

業主 / CLIENT	
新竹市警察局	
工程名稱 / PROJECT	
新竹市警察局第二分局 埔頂派出所辦公廳舍新建工程	
工 程 顧 問	
結構	周泉盛結構技師事務所
機電	永森電機技師事務所
空調	泓發空調技師事務所
水保	固德水利技師事務所
弱電	潤澤智慧科技有限公司
消防	華鳳股份有限公司

說明 / DESCRIPTION


圖面名稱 / DRAWING TITLE

版配筋圖

比例尺 SCALE	
繪圖 DRAWN BY	
設計 DESIGNED BY	
核對 CHECKED BY	
核准 APPROVED BY	
業務號碼 JOB NO.	1328_V0
圖號 DRAW NO.	張號 SHEET NO.

S4
03

簽證欄 / SIGNATURE

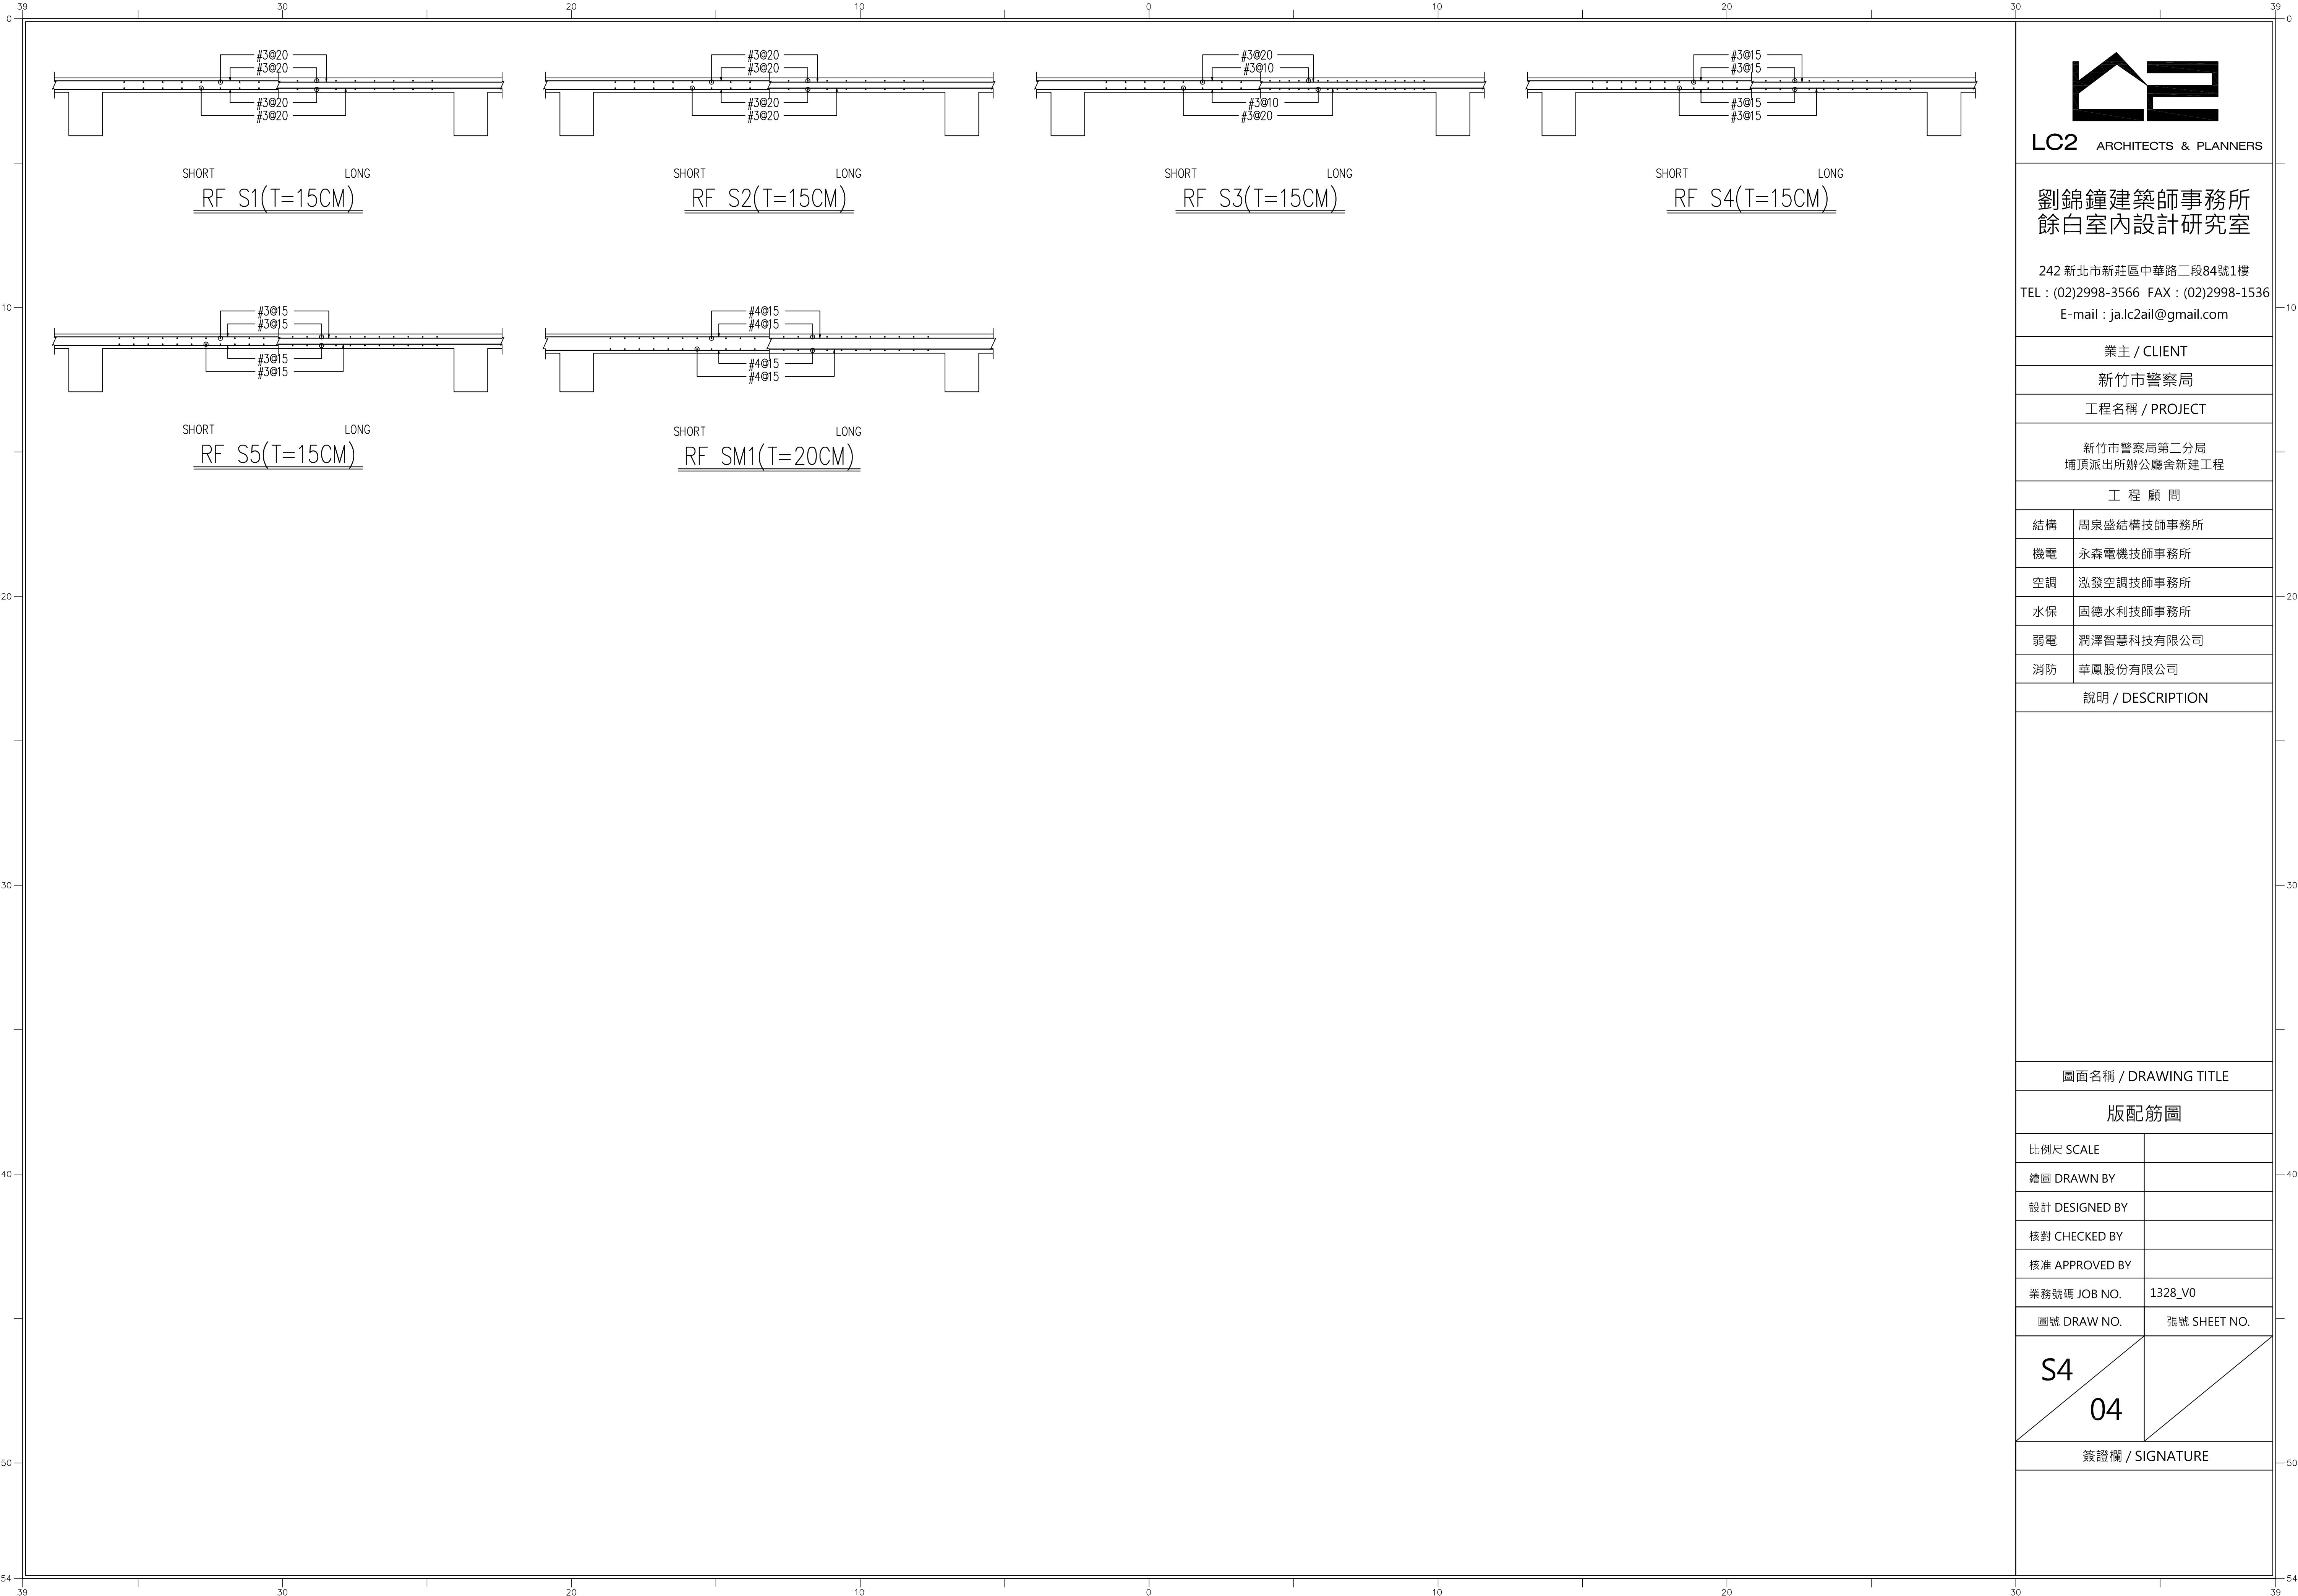

LC2 ARCHITECTS & PLANNERS

劉錦鐘建築師事務所
餘白室內設計研究室

242 新北市新莊區中華路二段84號1樓
TEL : (02)2998-3566 FAX : (02)2998-1536
E-mail : ja.lc2ail@gmail.com

業主 / CLIENT

新竹市警察局

工程名稱 / PROJECT

新竹市警察局第二分局
埔頂派出所辦公廳舍新建工程

工 程 顧 問

結構 周泉盛結構技師事務所

機電 永森電機技師事務所

空調 泓發空調技師事務所

水保 固德水利技師事務所

弱電 潤澤智慧科技有限公司

消防 華鳳股份有限公司

說明 / DESCRIPTION

圖面名稱 / DRAWING TITLE

版配筋圖

比例尺 SCALE

繪圖 DRAWN BY

設計 DESIGNED BY

核對 CHECKED BY


核准 APPROVED BY

業務號碼 JOB NO. 1328_V0

圖號 DRAW NO. 張號 SHEET NO.

S4
04

簽證欄 / SIGNATURE

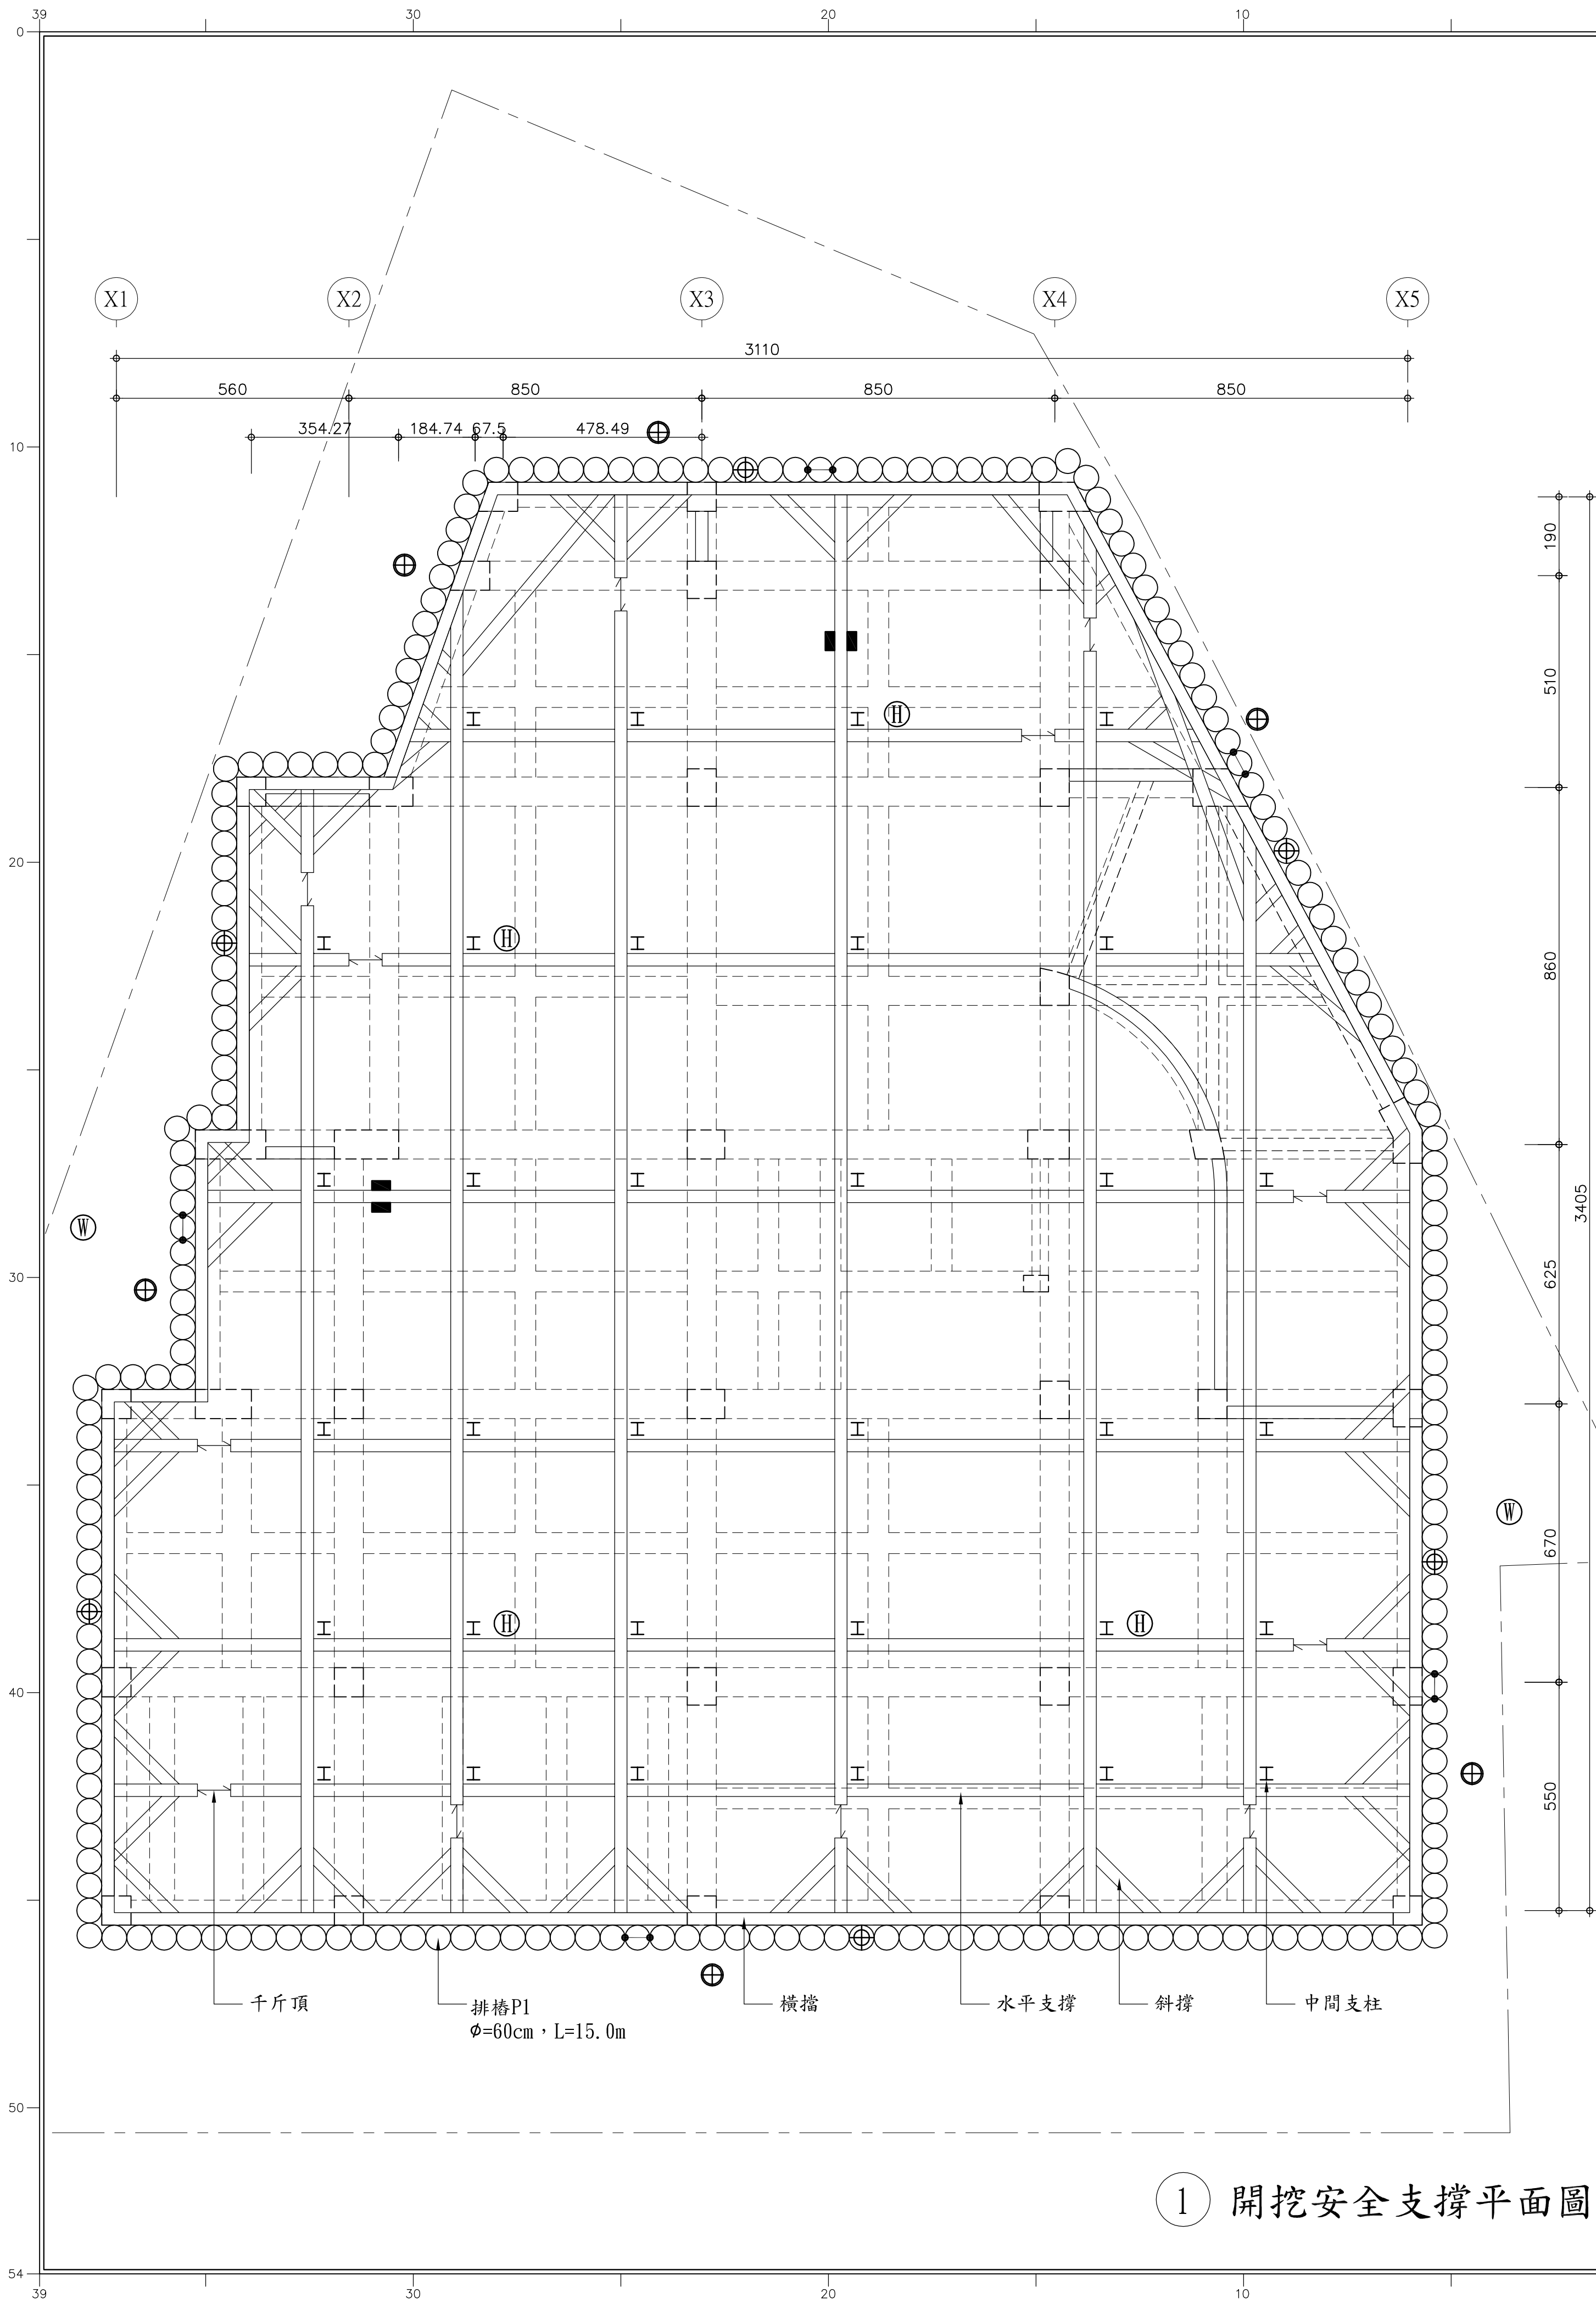

1 開挖安全支撐平面圖

表-1 監測系統使用儀器監測之管理基準值

量測項目	儀器名稱	代號	圖例	注意值	警戒值	行動值
支撐軸力	第一層支撐	VG		48 tf/支	53 tf/支	63 tf/支
	第二層支撐			95 tf/支	106 tf/支	127 tf/支
鋼筋應力	鋼筋計	RS		2100kg/cm ²	2940kg/cm ²	3780kg/cm ²
水位	水位觀測井電子式	EOW		G. L. -3. 5m	G. L. -2. 5m	G. L. -1. 5m
	水位觀測井人工	OW				
沉陷量	地表(地中)	SM		1. 5cm	1. 8cm	2. 0cm
	建物沉陷點	SB				
傾斜量	傾斜計	TI		1/600	1/550	1/500
側向水平位移量	地中傾斜管	SIS		2. 0cm	2. 2cm	2. 6cm
	壁中傾斜管	SID				

表-2 監測項目之監測頻率

監測對象	監測項目	儀器名稱	監測頻率		
			開挖前	地下層施工期間	
			導溝、連續壁、基樁、地改期間	開挖期間	地下結構構築期間
擋土結構	側向土壓 應力 變形	土壓計 鋼筋計 傾度管	基樁施工期間每二週一次，地改施工期間每週三次	每階段開挖前後及支撐(地錨)施加預壓力前後，每週至少兩次	每層支撐(地錨)拆除前後，每週至少一次
支撐系統	支撐軸力 地錨拉力 中間柱	支撐應變計 地錨荷重計 中間柱隆起觀測點	-	每階段開挖前後及支撐(地錨)施加預壓力前後，每週至少兩次	每層支撐(地錨)拆除前後，每週至少一次
開挖面	底面隆起 基地內地下水壓	隆起桿或其他替代設施 水壓計	-	每階段開挖前後，每週至少兩次	每週至少一次
周邊地盤	沉陷 側向變位 基地外地下水位(壓)	沉陷觀測點 傾度管 水位觀測井(水壓計)	每週一次	開挖或抽水期間，每週至少兩次	每週至少一次
周邊建築物、構造物與埋設物	沉陷 傾斜 龜裂	沉陷觀測點 傾斜計 裂縫計	每週一次	每週至少兩次	每週至少一次
變位參考點	位移 沉陷		每二週由不動點引測一次	每二週由不動點引測一次	每月由不動點引測一次
	自動化監測系統		每1小時一次	每1小時一次	每2小時一次

註:必要時得隨時監測或視控制安全之需要調整監測頻率


表-3 量測項目

圖例及數量
水位觀測井 2 處
支撐應變計 2 處 (每層 2 組, 共 4 組, 8 個)
地中傾斜管 6 處
壁中傾斜管 6 處
鋼筋計 5 處 分別設置於三個深度 GL-5. 0m、-8. 5m、-12. 0m
沉陷點:於二倍開挖深度範圍內,於道路及鄰房柱位處,每 5-10m 設置 1 點
隆起桿 4 處,(開挖深度 GL-9. 30m,儀器深度 GL-9. 70m)

註:水壓計應達不透水層下方

CCP止水樁示意圖:

※ 排樁φ=60cm

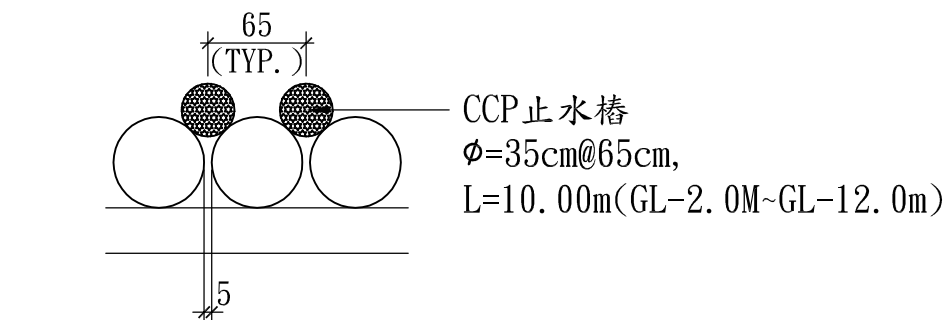

開挖注意事項：

- 各期開挖進行中,須與土壤觀測系統詳加配合,若有特殊變化時,應即時報告駐場工程師,並採加強措施。
- 排樁內側之地下水位應經常維持於每期開挖面以下1m。
- 在本工程進行中,承包商對於鄰近房屋或其它產業應善加保護,如因本工程之進行,致發生損壞或崩壞等事情時,承包商應負修理及賠償之責任。
- 本地下室開挖支撐工程,僅供參考,承包商可視其機具設備情況另行擬定施工之方法,惟需事先提送詳細施工計劃,經建築師審核同意後始可施工。

註：

- 除鋼構尺寸單位為公釐外所有未註明之尺寸單位皆為公分。
- 澆築結構體混凝土前,須將保麗龍及其它雜物清除乾淨。
- 開挖四週全長施作排樁。
- 支撐間距最大不得超過6. 0m。



LC2 ARCHITECTS & PLANNERS

劉錦鐘建築師事務所
餘白室內設計研究室

242 新北市新莊區中華路二段84號1樓
TEL：(02)2998-3566 FAX：(02)2998-1536
E-mail：ja.lc2ail@gmail.com

業主 / CLIENT

新竹市警察局

工程名稱 / PROJECT

新竹市警察局第二分局
埔頂派出所辦公廳舍新建工程

工 程 顧 問

結構 周泉盛結構技師事務所

機電 永森電機技師事務所

空調 泓發空調技師事務所

水保 固德水利技師事務所

弱電 潤澤智慧科技有限公司

消防 華鳳股份有限公司

說明 / DESCRIPTION

圖面名稱 / DRAWING TITLE

開挖安全支撐平面圖

比例尺 SCALE

繪圖 DRAWN BY

設計 DESIGNED BY

核對 CHECKED BY

核准 APPROVED BY

業務號碼 JOB NO.


圖號 DRAW NO.

張號 SHEET NO.

S5


01

簽證欄 / SIGNATURE


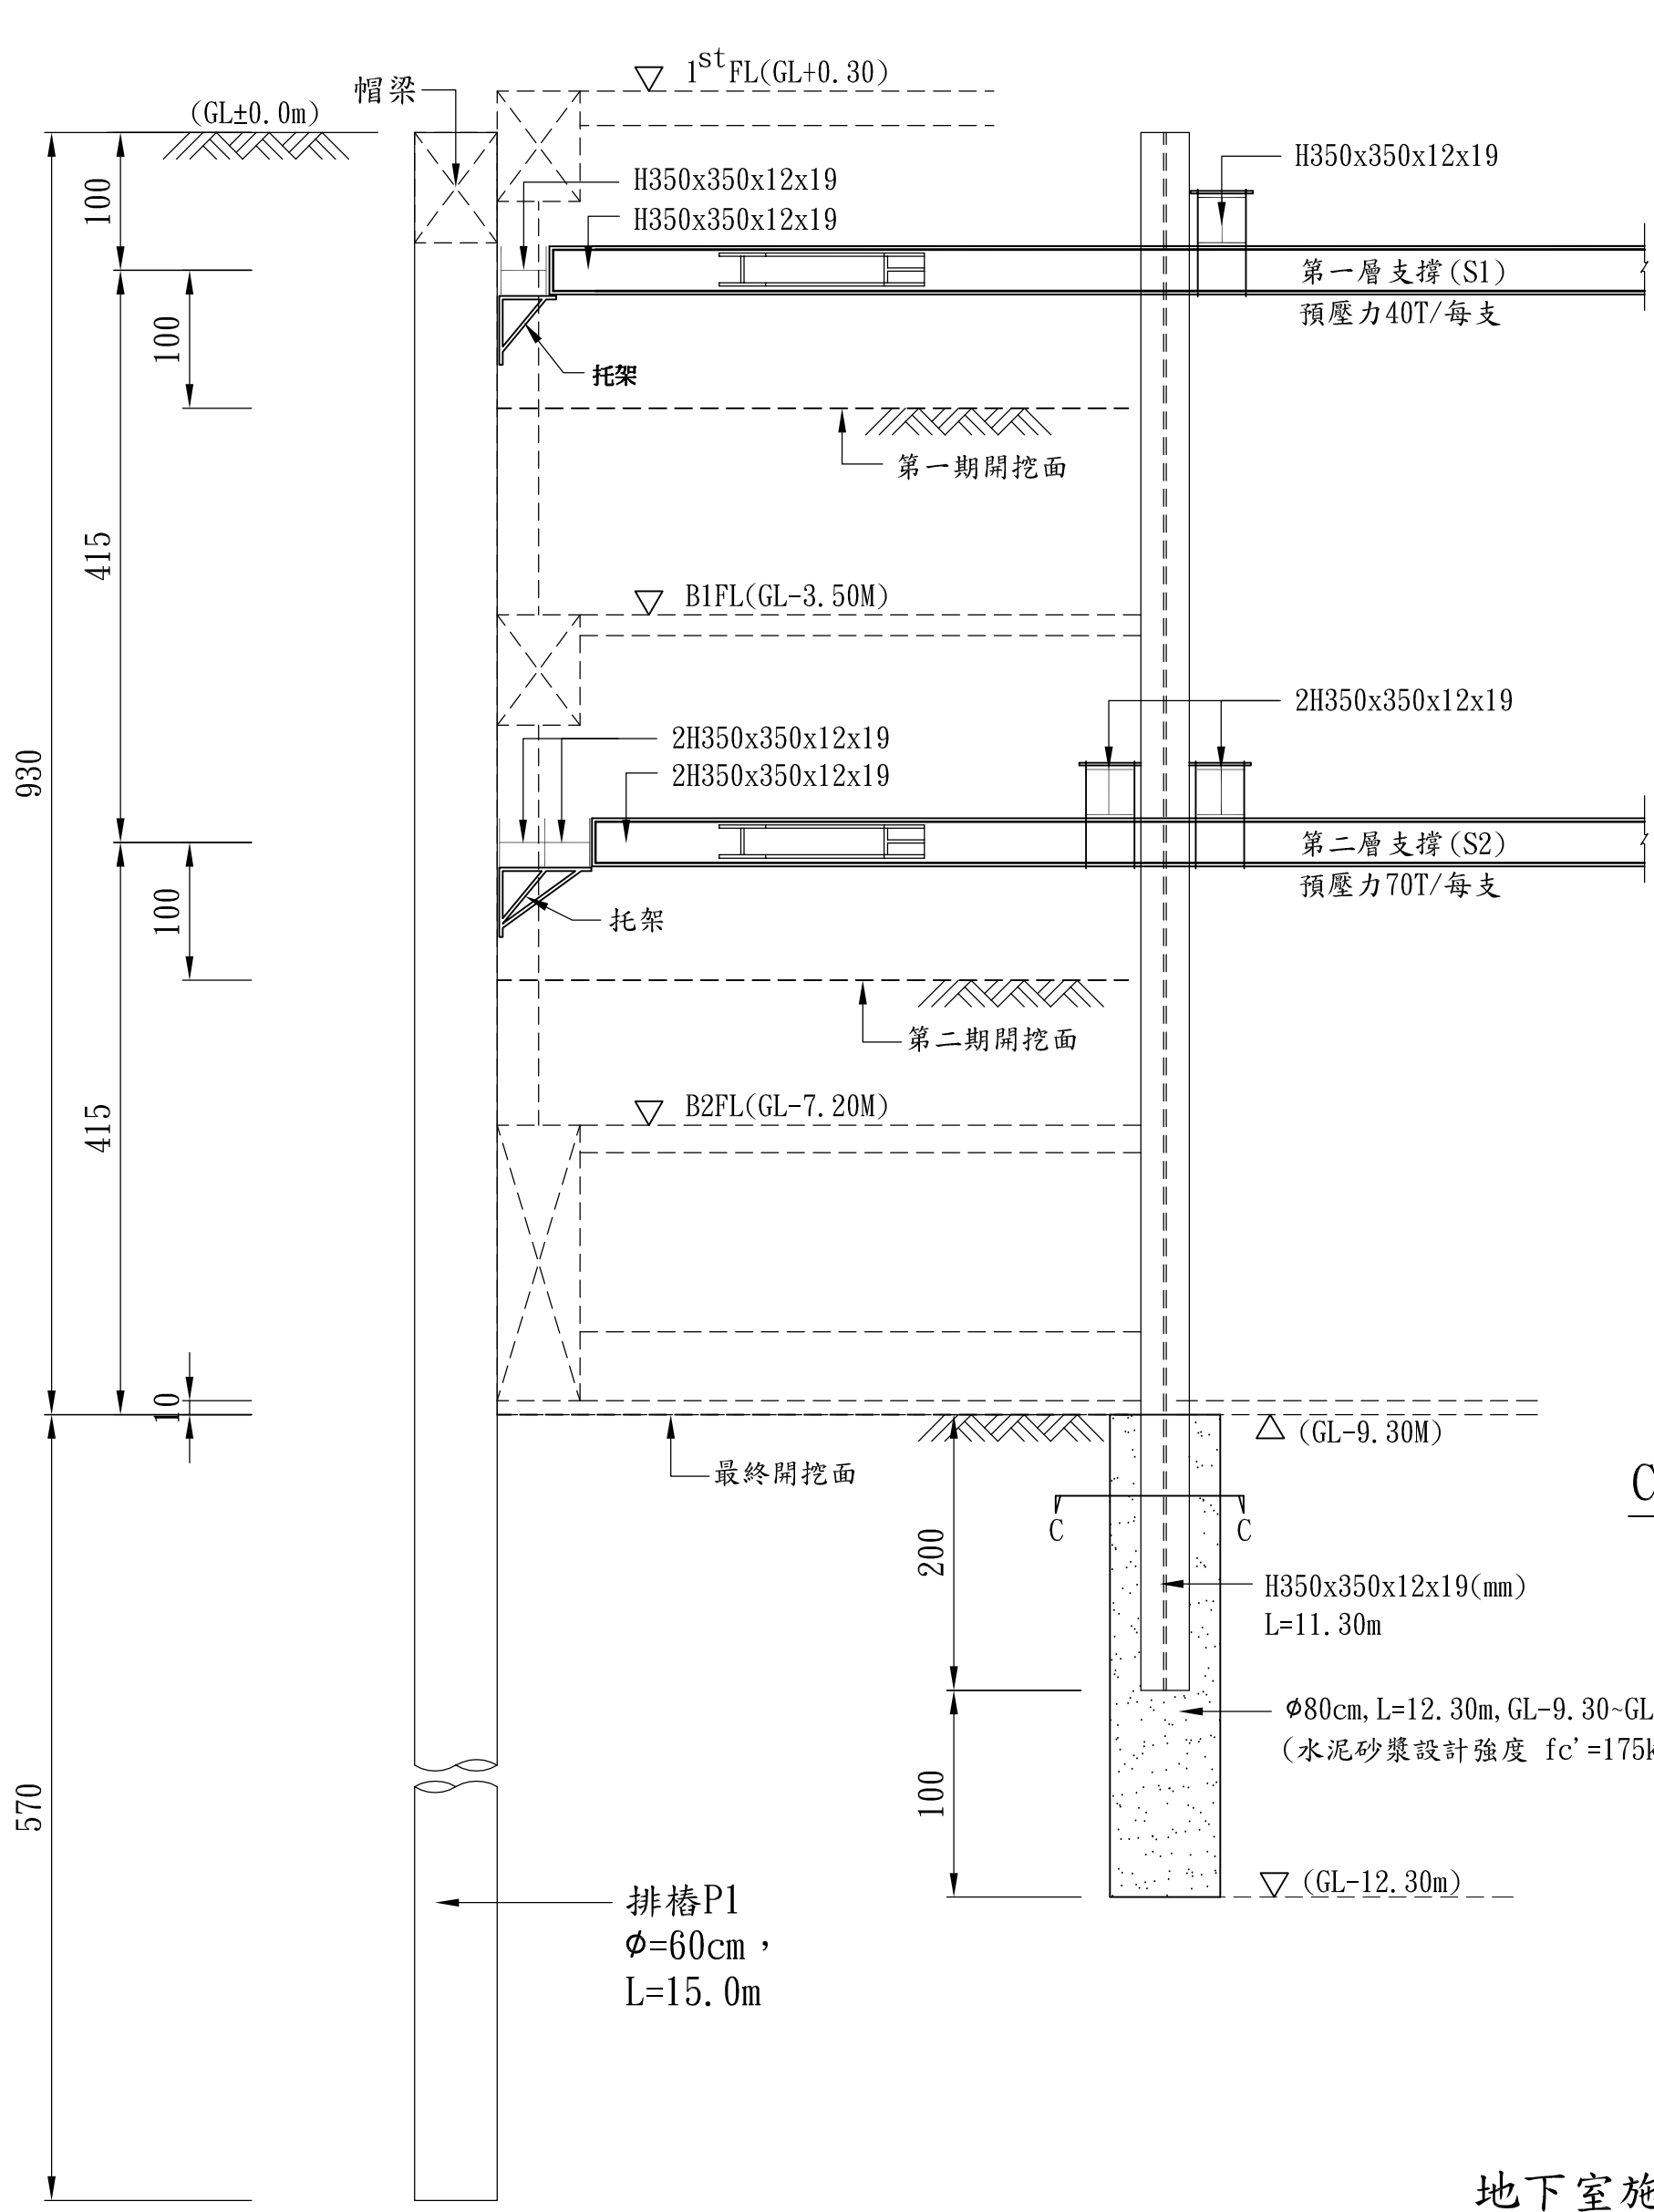


① 開挖安全支撐剖面圖

- 地下室施工順序：
1. 開挖至第一期挖土面，架設第一層支撐並施加預壓。
 2. 第一層支撐架設完成後，開挖至第二期挖土面，再架設第二層支撐並施預壓。
 3. 開挖至最終開挖面。
 4. 構築筏基底版頂版及地梁，俟混凝土達規定強度後，拆除第二層支撐。
 5. 第二層支撐拆除後，構築B1FL版及地下室外牆至GL-1.80m，俟混凝土達規定強度後拆除第一層支撐，必要時先架設回撐。

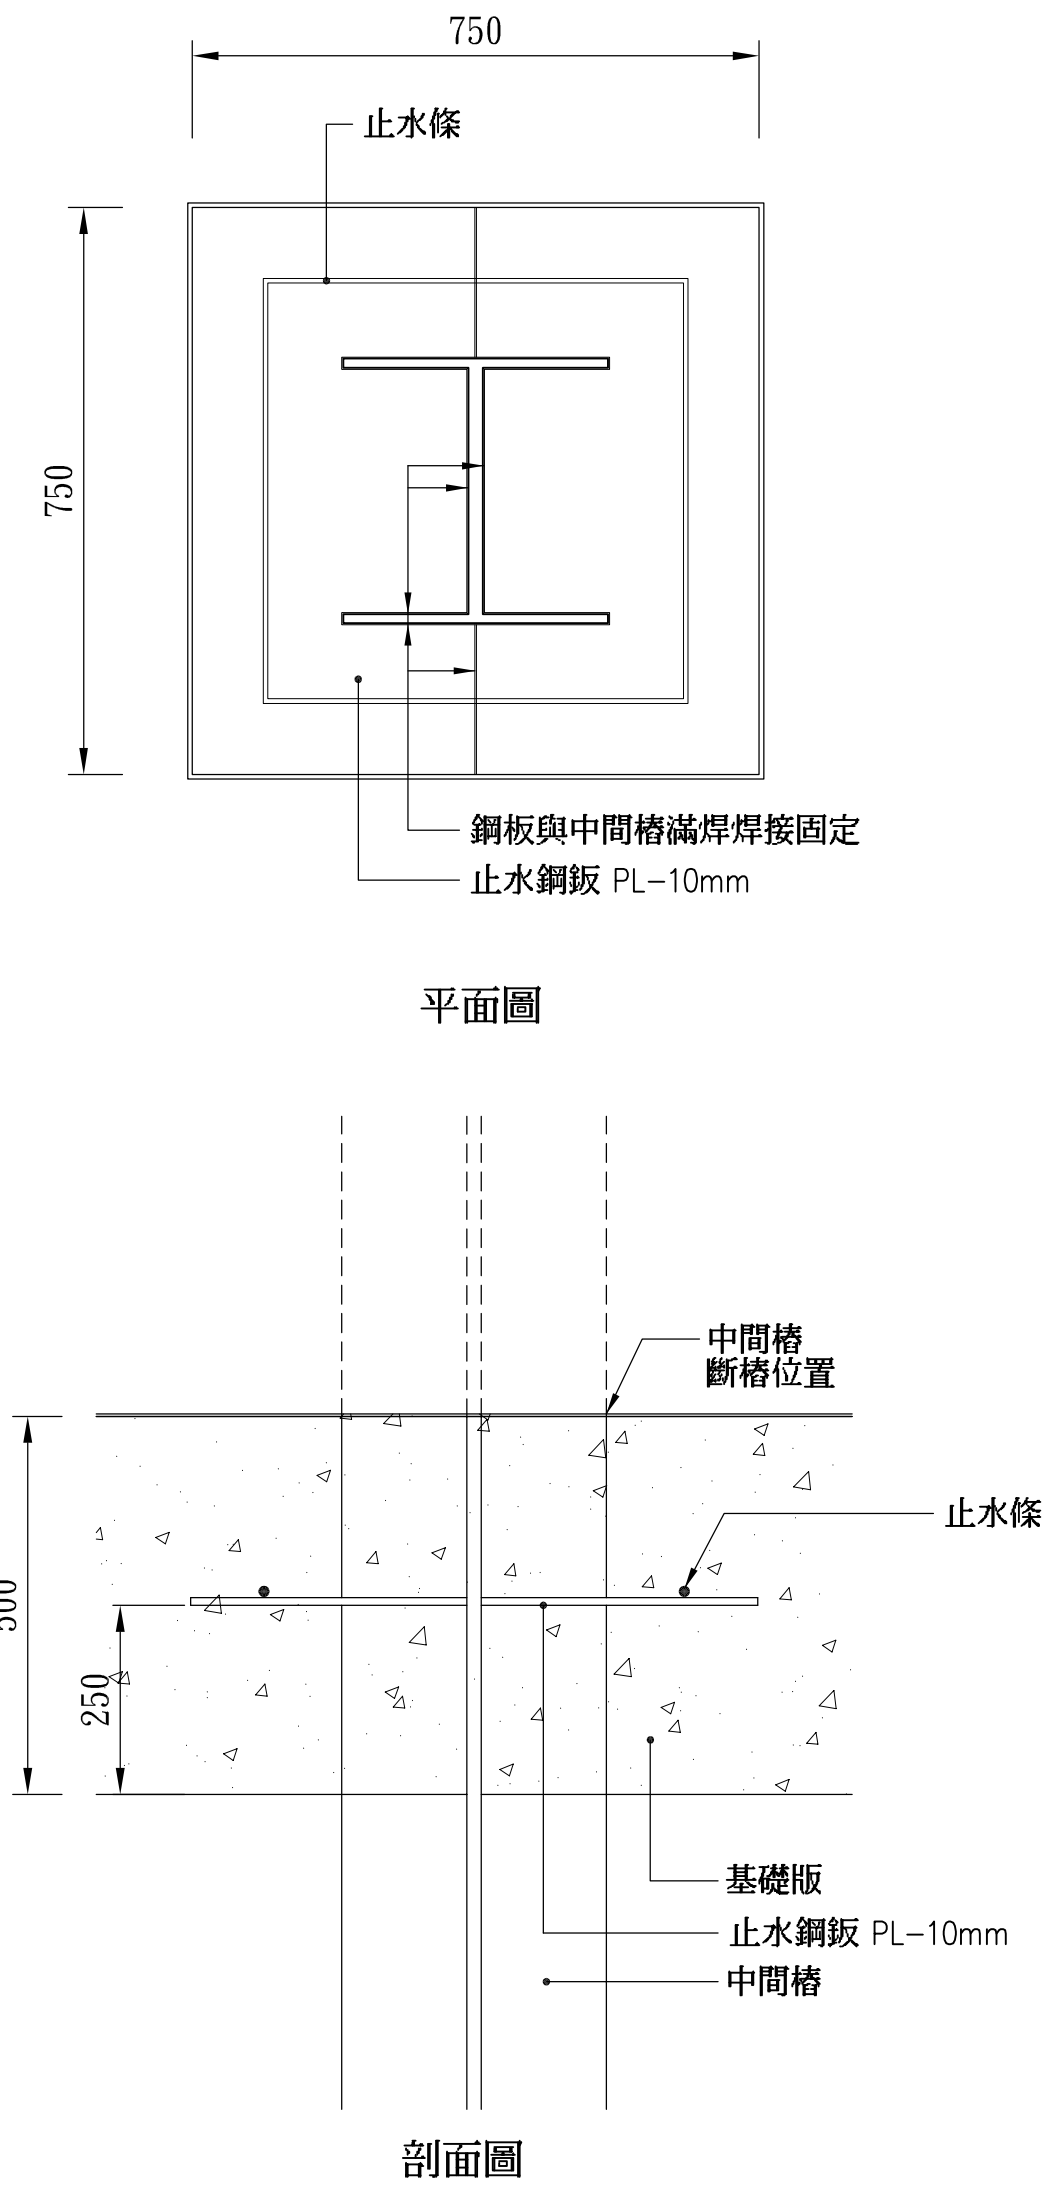

中間樁斷樁之防水施工詳圖

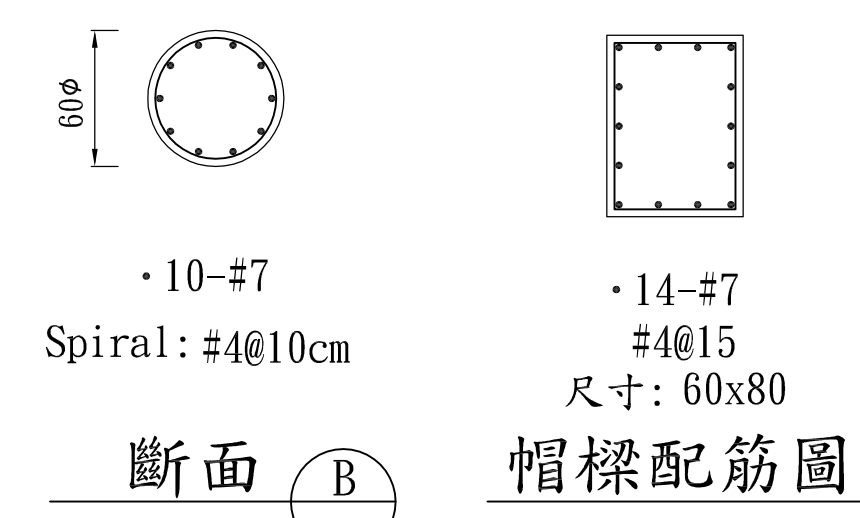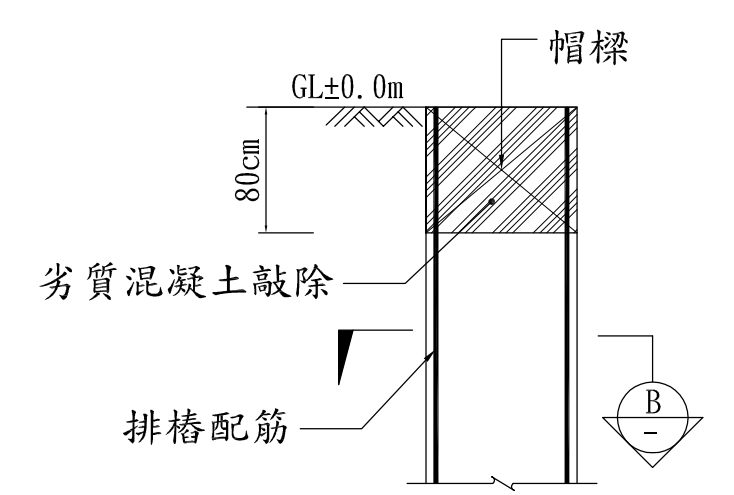

② 60cmφ 排樁P1詳圖

※ $f_c' = 280 \text{ kgf/cm}^2$
 $f_y = 2800 \text{ kgf/cm}^2 \leq \#5$ (SD280W)
 $4200 \text{ kgf/cm}^2 \geq \#6$ (SD420W)
※ 用砂應符合：CNS 3090 預拌混凝土
CNS 1240 混凝土粒料
CNS 1340 七細粒料中
水溶性氯離子含量試驗法等
※ 不得採用輻射鋼筋及海砂


業主 / CLIENT	新竹市警察局
工程名稱 / PROJECT	新竹市警察局第二分局 埔頂派出所辦公廳舍新建工程
工 程 顧 問	結構 周泉盛結構技師事務所 機電 永森電機技師事務所 空調 泓發空調技師事務所 水保 固德水利技師事務所 弱電 潤澤智慧科技有限公司 消防 華鳳股份有限公司

說明 / DESCRIPTION

圖面名稱 / DRAWING TITLE	開挖安全支撐剖面圖
比例尺 SCALE	
繪圖 DRAWN BY	
設計 DESIGNED BY	
核對 CHECKED BY	
核准 APPROVED BY	
業務號碼 JOB NO.	1328_V0
圖號 DRAW NO.	張號 SHEET NO.

S5
02

簽證欄 / SIGNATURE

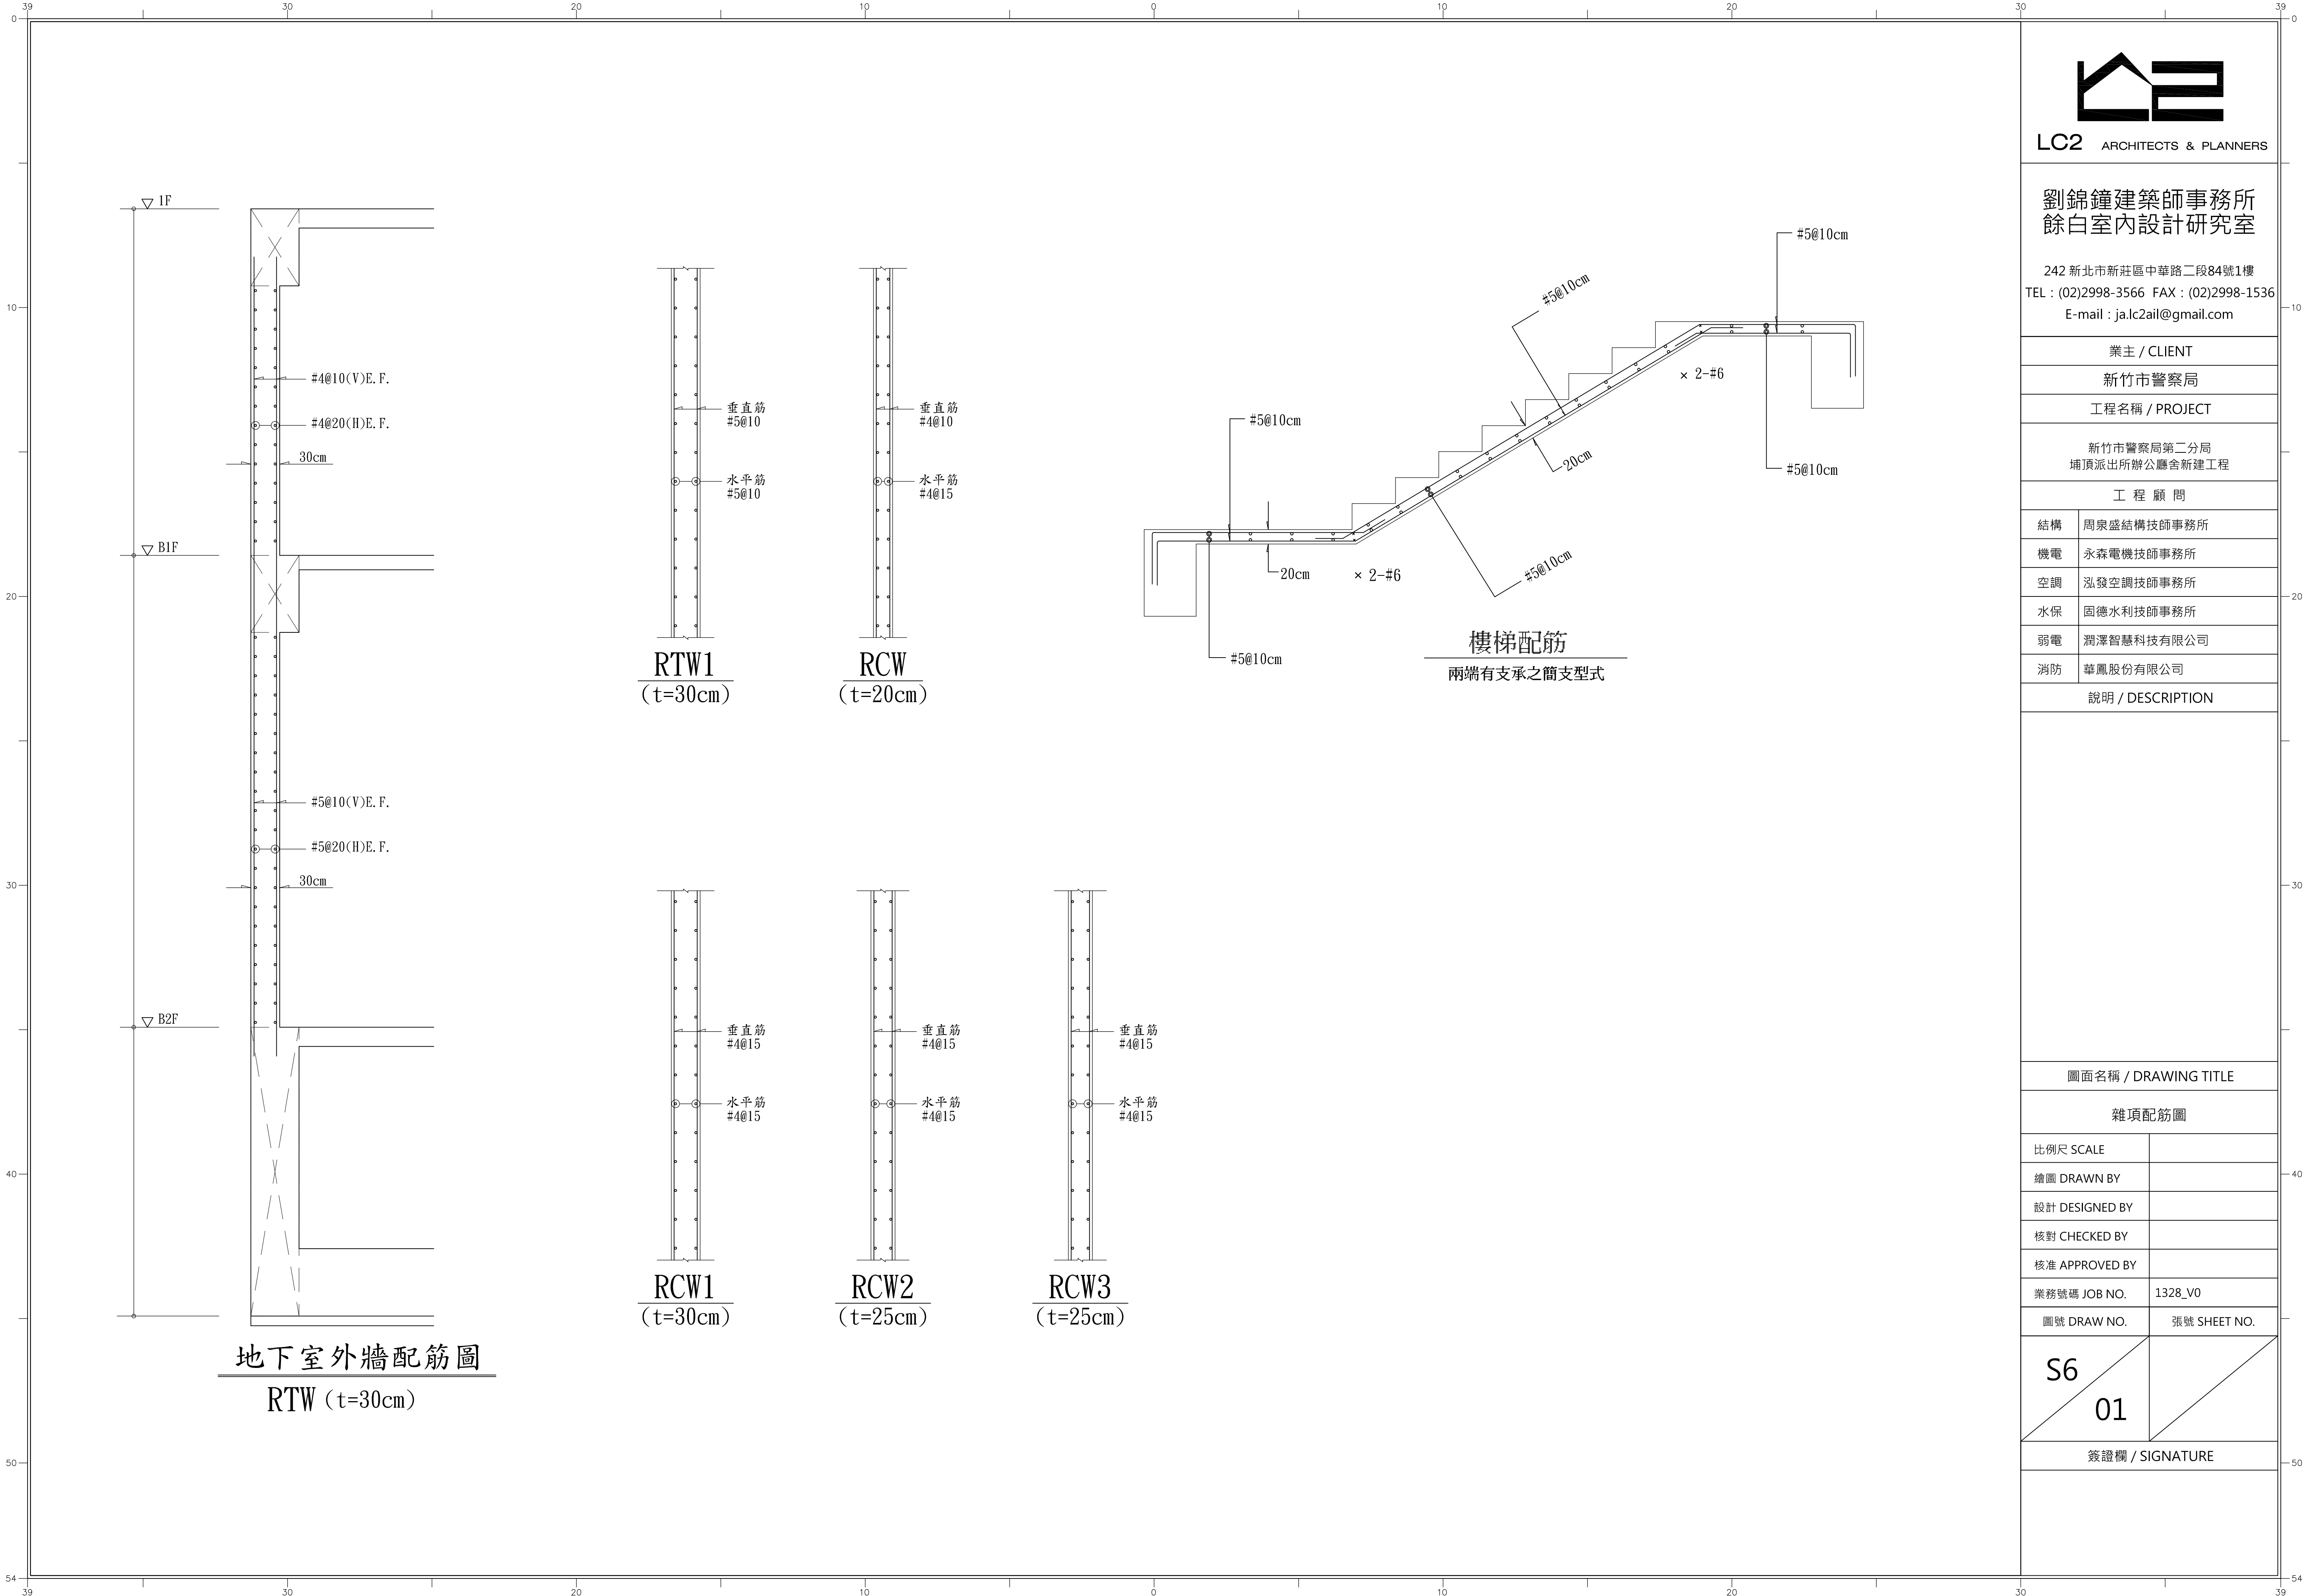

LC2 ARCHITECTS & PLANNERS

劉錦鐘建築師事務所
餘白室內設計研究室

242 新北市新莊區中華路二段84號1樓
TEL : (02)2998-3566 FAX : (02)2998-1536
E-mail : ja.lc2ail@gmail.com

業主 / CLIENT	
新竹市警察局	
工程名稱 / PROJECT	
新竹市警察局第二分局 埔頂派出所辦公廳舍新建工程	
工 程 顧 問	
結構	周泉盛結構技師事務所
機電	永森電機技師事務所
空調	泓發空調技師事務所
水保	固德水利技師事務所
弱電	潤澤智慧科技有限公司
消防	華鳳股份有限公司

說明 / DESCRIPTION

圖面名稱 / DRAWING TITLE

雜項配筋圖

比例尺 SCALE	
繪圖 DRAWN BY	
設計 DESIGNED BY	
核對 CHECKED BY	
核准 APPROVED BY	
業務號碼 JOB NO.	1328_V0
圖號 DRAW NO.	張號 SHEET NO.

S6
01

簽證欄 / SIGNATURE