

大將作

聯合建築師事務所
TCT ARCHITECTURAL RESOURCES

台中市館前路19號11樓
11F-No. 19 KUAN CHIEN ROAD, TAICHUNG
TEL:(04)23220083 FAX:(04)23223697

修正 REVISIONS

112.05.12 C版_不含4F~7F裝修

工程名稱 PROJECT

國際獸醫防疫人才培訓中心
暨獸醫教學醫院大樓
新建工程

☐ 建照圖 ☒ 施工圖
☐ 變更圖 ☐ 竣工圖

圖名 DRAWING TITLE

地下一層平面圖

簽章 SIGNATURE

比例 SCALE 日期 DATE 設計 DESIGN
1/100 112/5/12 林一川


繪圖 DRAWN 校核 CHK. 核准 APPR.
CHC

圖號 DRAWING NO. 版次 REV

A2-2

C版

圖例		
圖例	名稱	位置
A1	80*80cm 氣密人孔蓋	詳A7-10_9
B	鑄鐵人孔蓋 (方框圖蓋氣密防臭式)	詳A7-10_11
C1	80*80cm人孔 上覆100*100cm蓋板	詳A7-10_10
C2	80*80cm人孔 上覆100*100cm蓋板 +不鏽鋼爬梯	詳A7-10_3

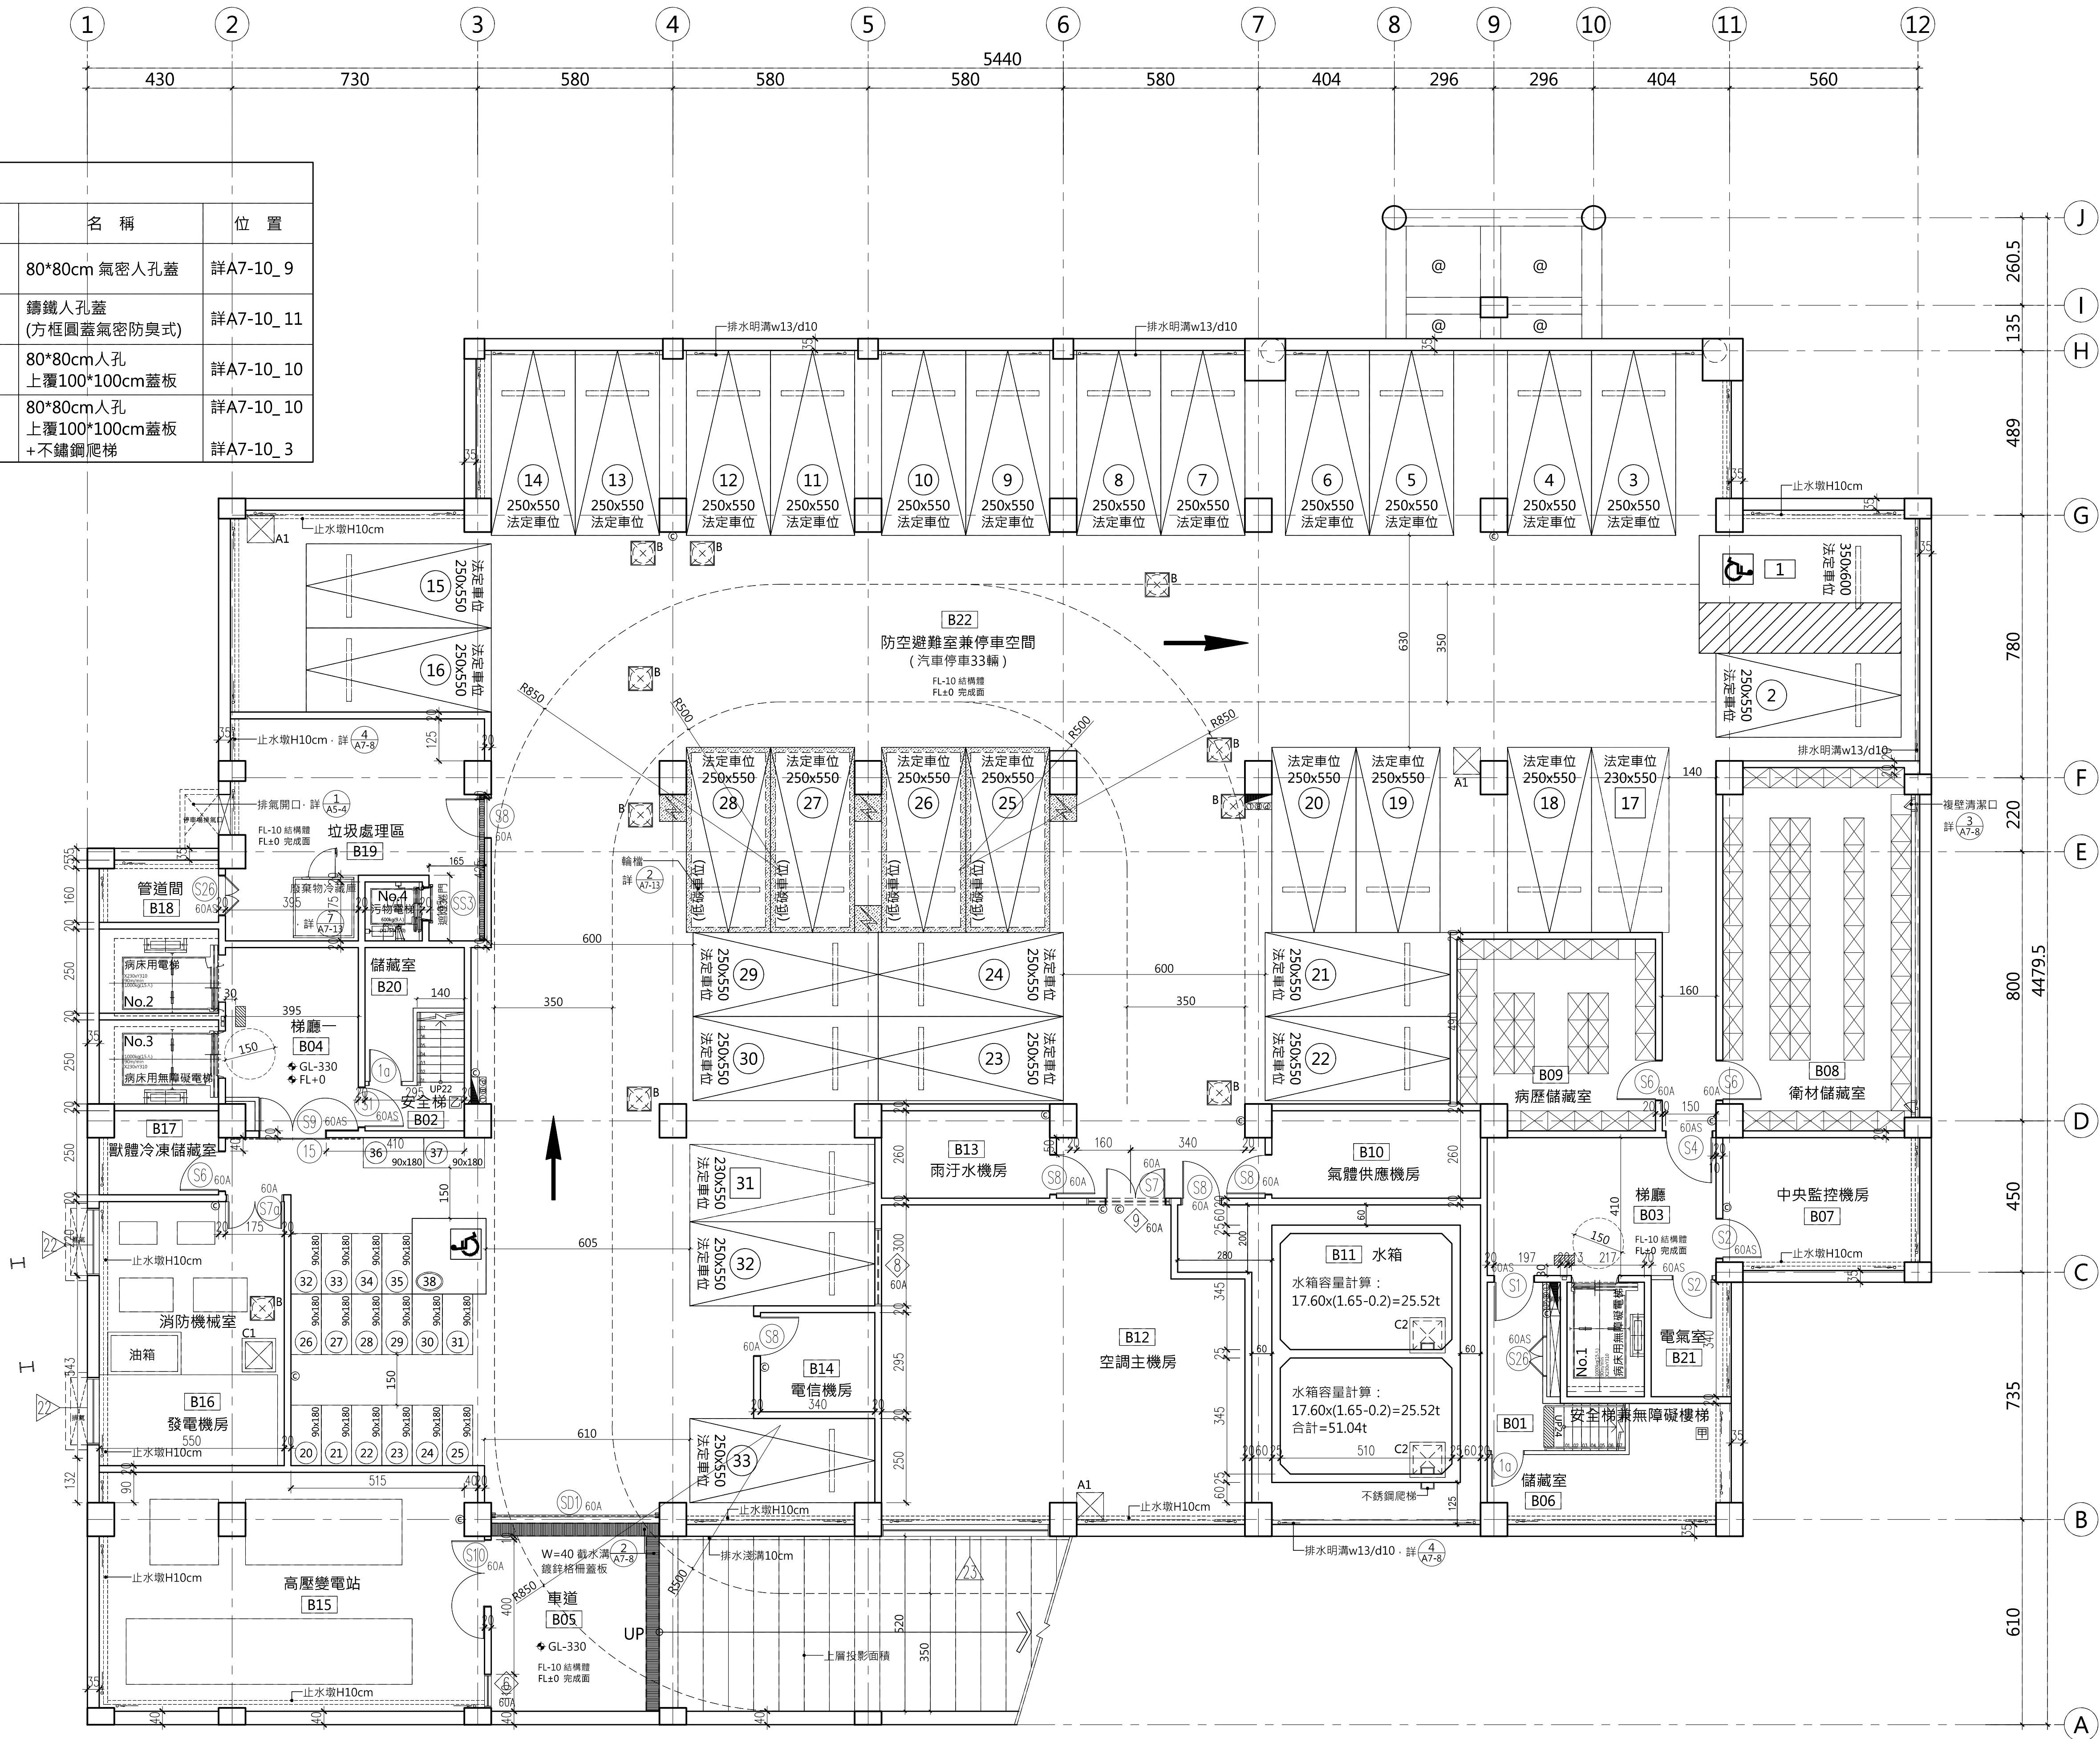

1 地下一層平面配置圖面圖 S:A1=1/100,A3=1/200

註:空調系統-動物與人分開