



11F-No. 19 KUAN CHIEN ROAD, TAICHUNG
TEL:(04)23220083 FAX:(04)23223697

修 正 | REVISIONS

工程名稱	PROJECT
------	---------

國際獸醫防疫人才培訓中心
暨獸醫教學醫院大樓
新建工程

☒ 建照圖 ☐ 施工圖
☐ 變更圖 ☐ 竣工圖


名	DRAWING TITLE
	A person sitting at a desk, reading a book under a lamp.

主樑 B12~B14(P-2FL) 配筋

簽章 | SIGNATURE

比 例 SCALE	日 期 DATE	設 計 DESIGN
	109.03.09	祐榮土木結構技師事務所
繪 圖 DRAWN	校 核 CHK.	核 准 APPR.

圖 號 DRAWING NO.	版 次 REV
S2-4	A 版

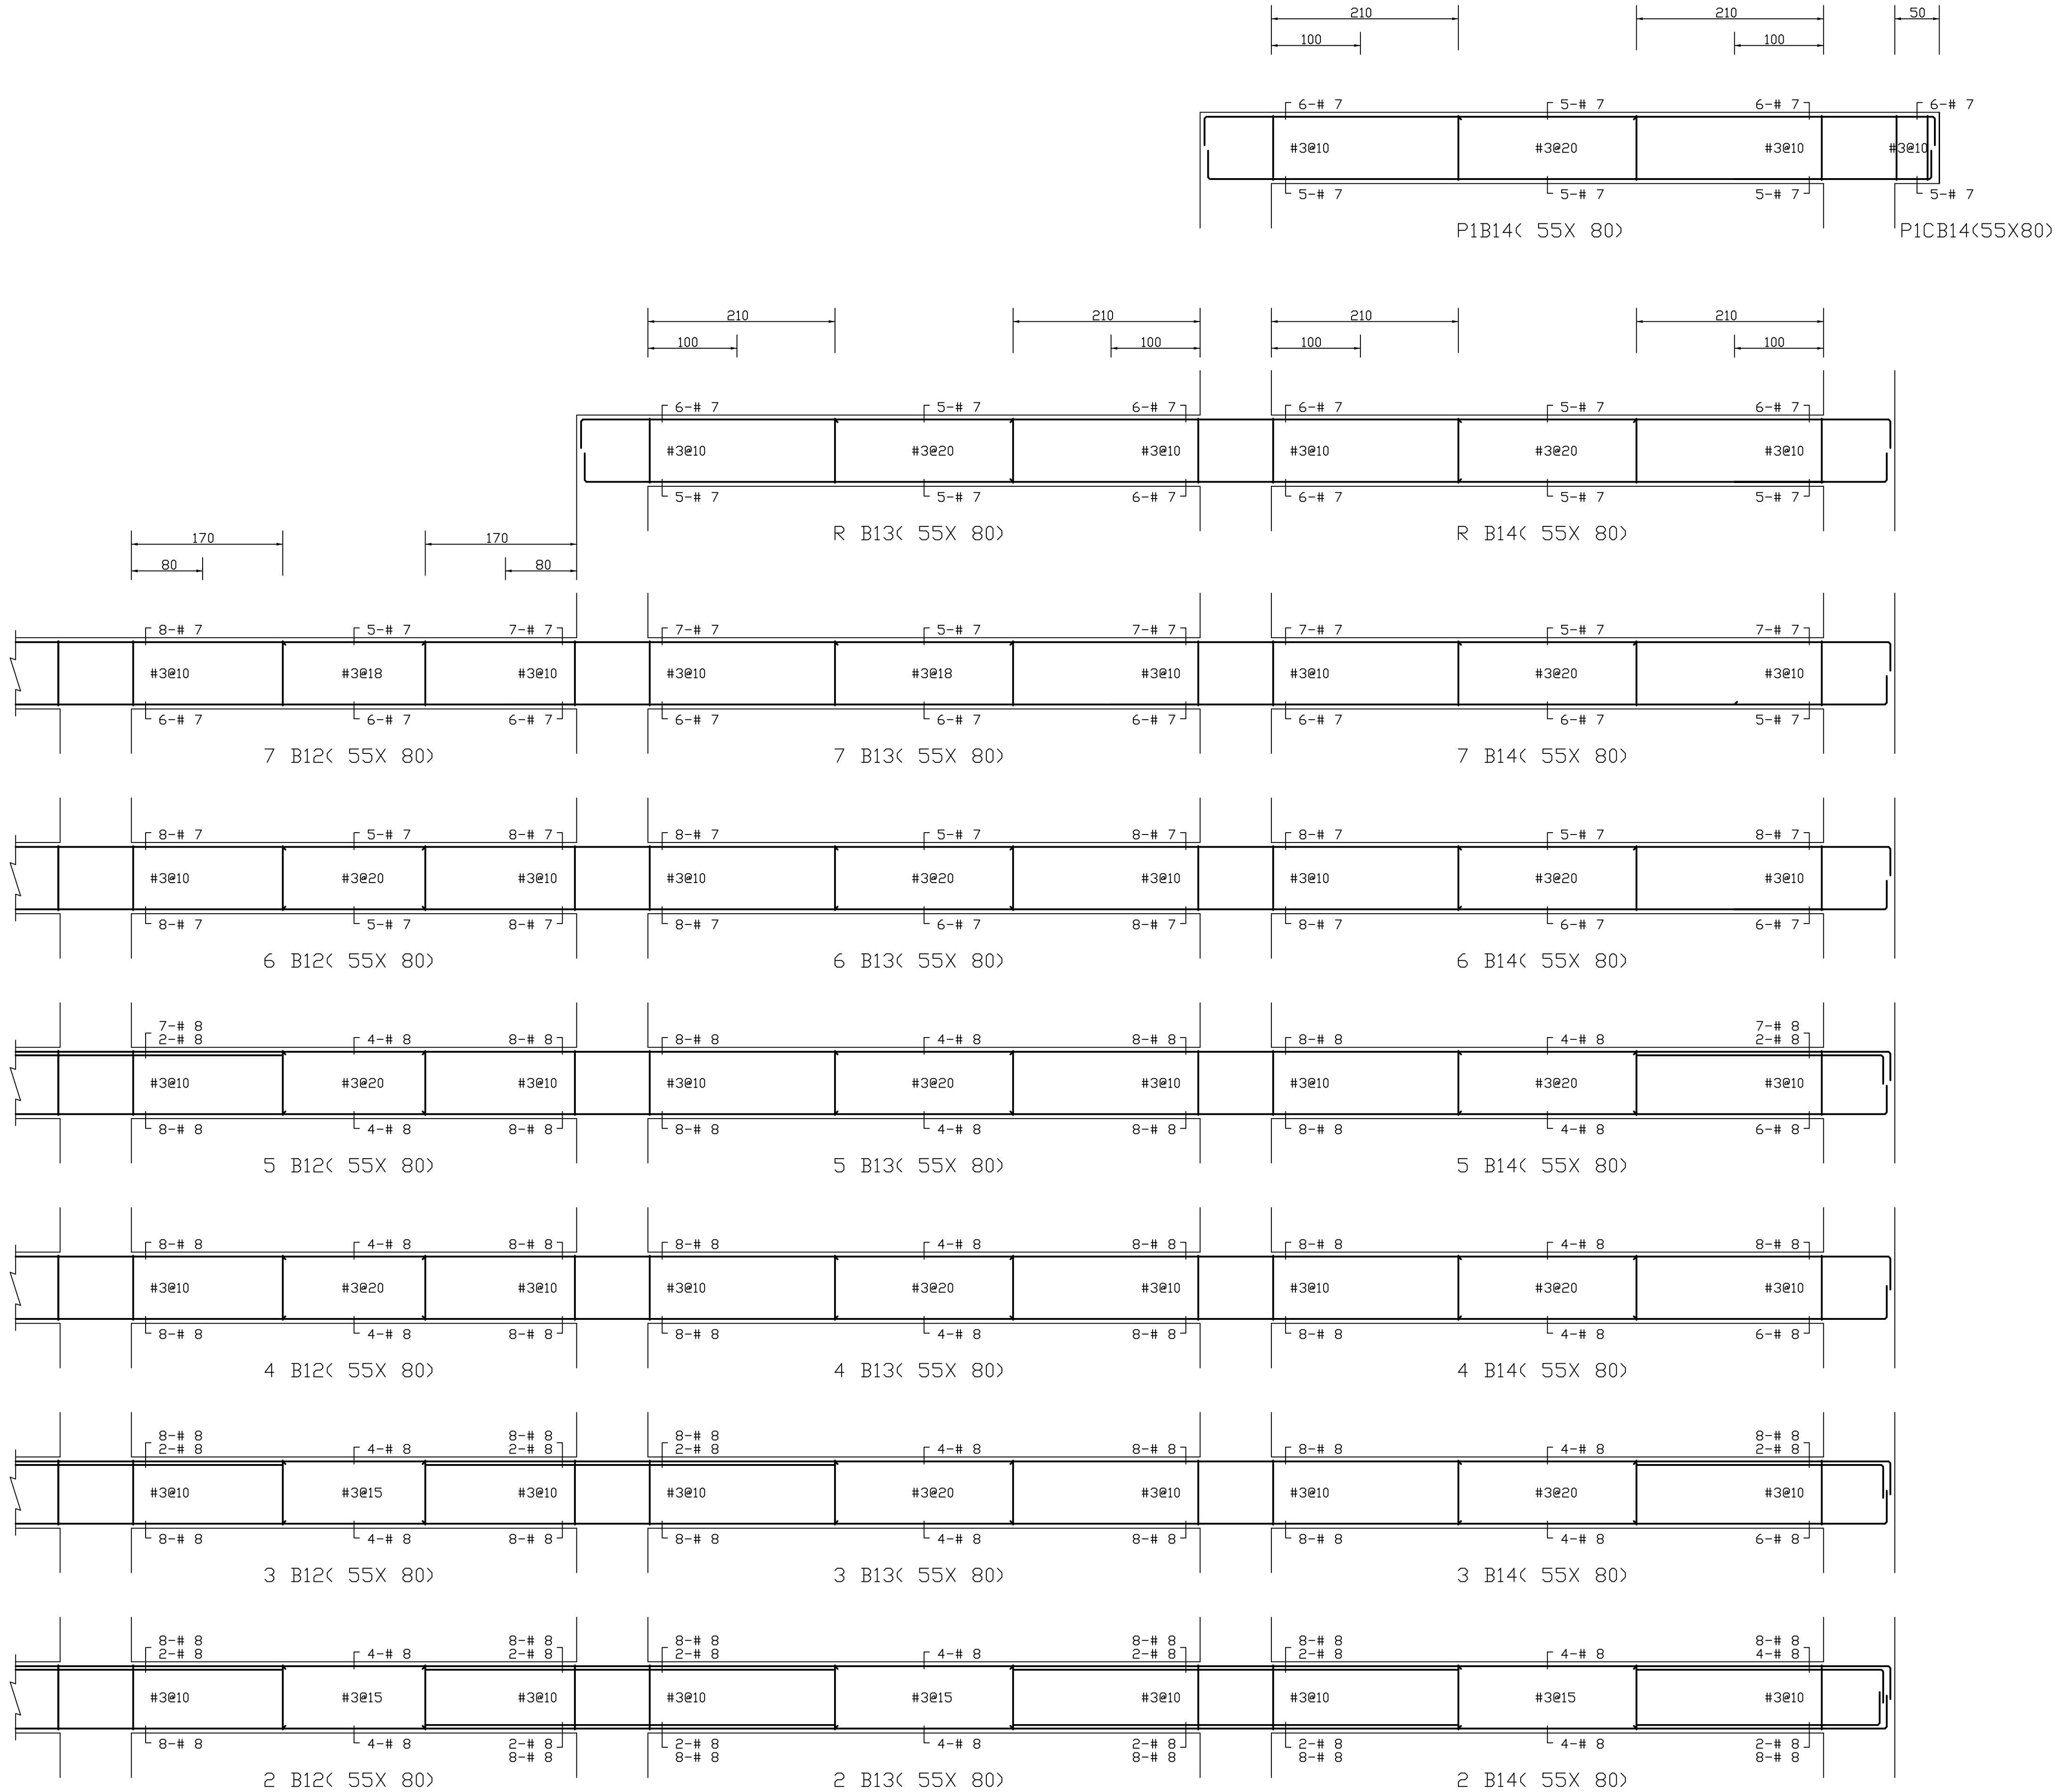

DRAWING NO
S2-4