



11F-No. 19 KUAN CHIEN ROAD, TAICHUNG  
TEL:(04)23220083 FAX:(04)23223697

## 修 正 | REVISIONS

|      |         |
|------|---------|
| 工程名稱 | PROJECT |
|------|---------|

國際獸醫防疫人才培訓中心  
暨獸醫教學醫院大樓  
新建工程

☒ 建照圖      ☐ 施工圖  
☐ 變更圖      ☐ 竣工圖

| 圖名 | DRAWING TITLE |
|----|---------------|
|----|---------------|

主梁 CB23~B28  
(4-2FL) 配筋









簽章 | SIGNATURE

|           |           |             |
|-----------|-----------|-------------|
| 比 例 SCALE | 日 期 DATE  | 設 計 DESIGN  |
|           | 109.03.09 | 祐榮土木結構技師事務所 |
| 繪 圖 DRAWN | 校 核 CHK.  | 核 准 APPR.   |

|                 |         |
|-----------------|---------|
| 圖 號 DRAWING NO. | 版 次 REV |
|-----------------|---------|

S2-8

A 版

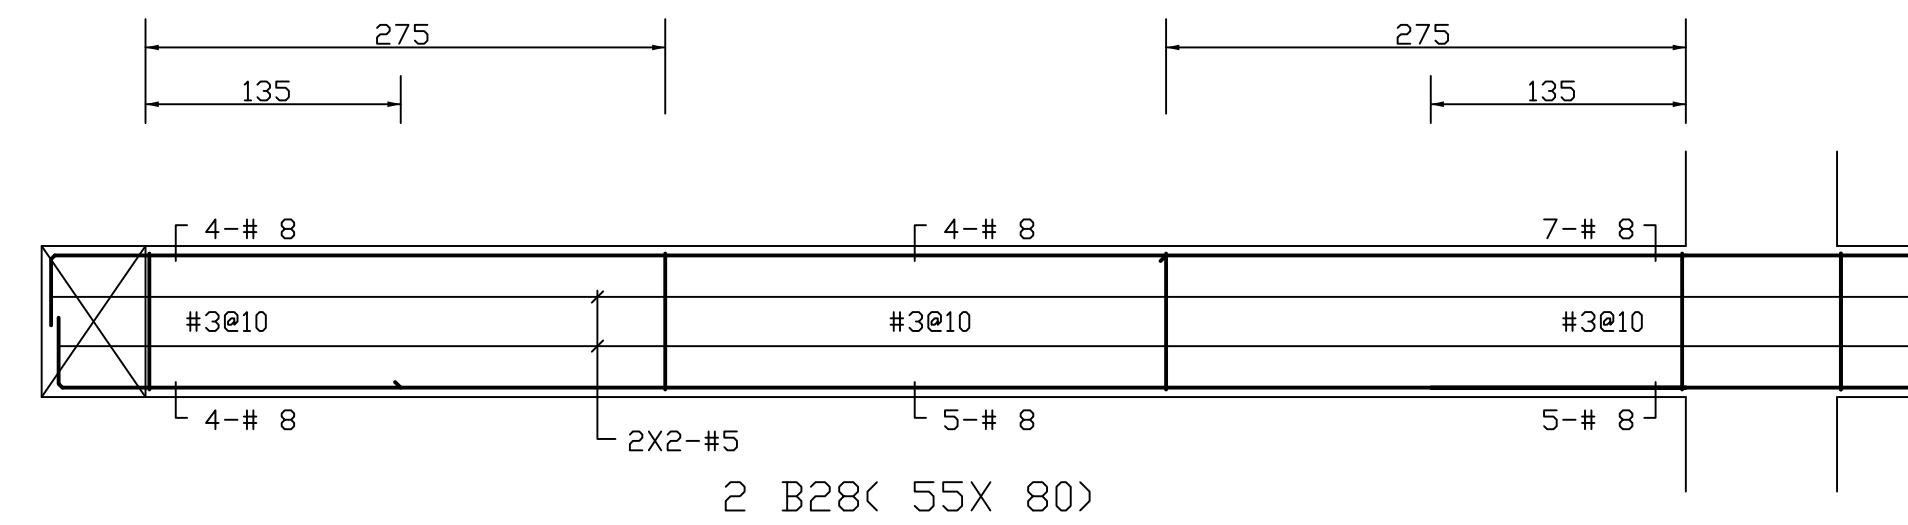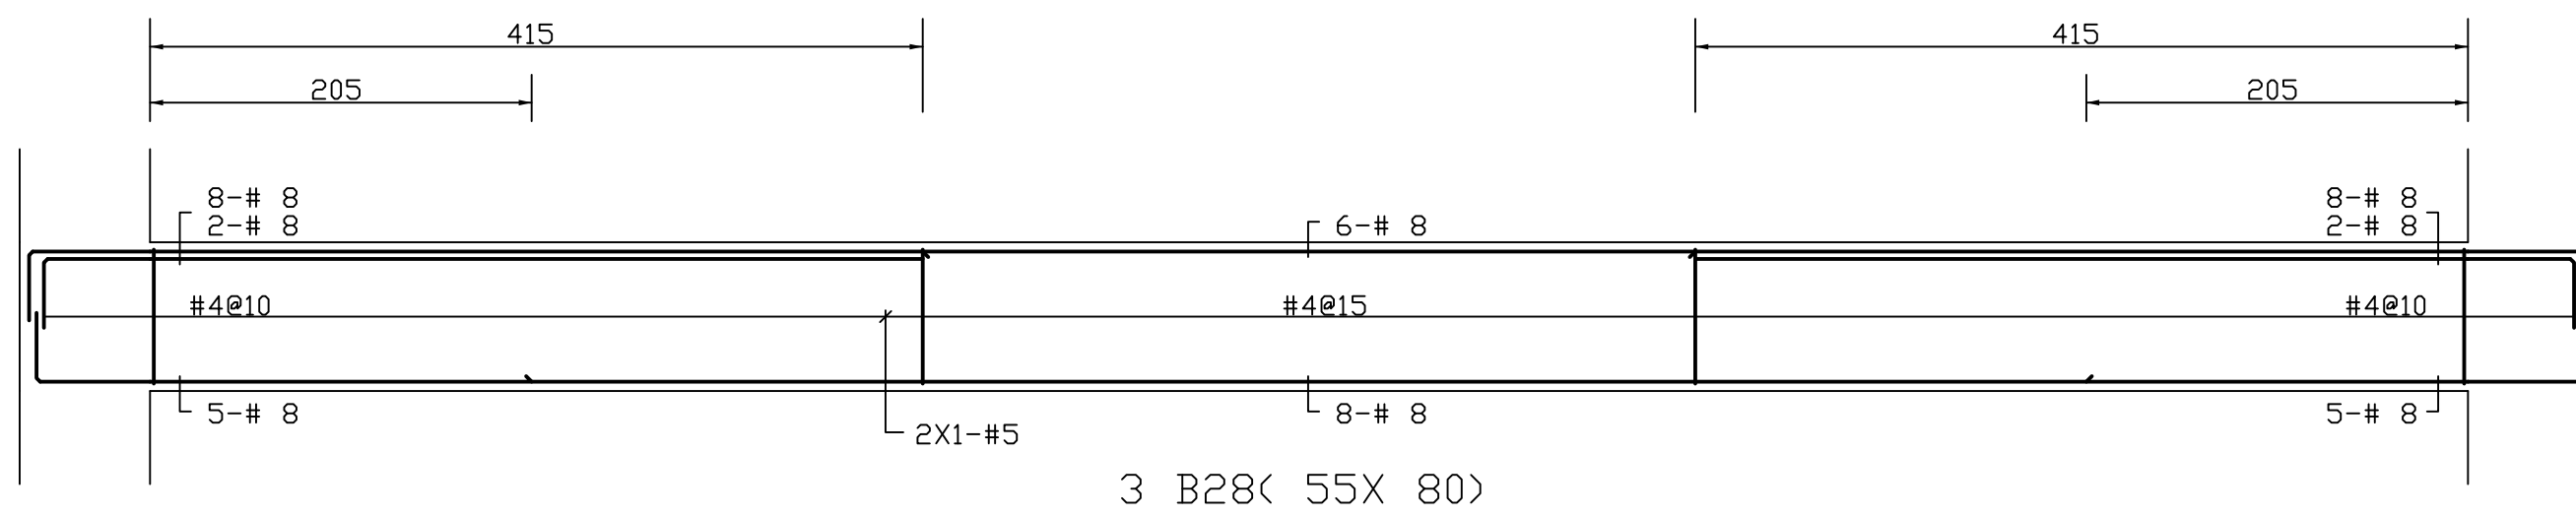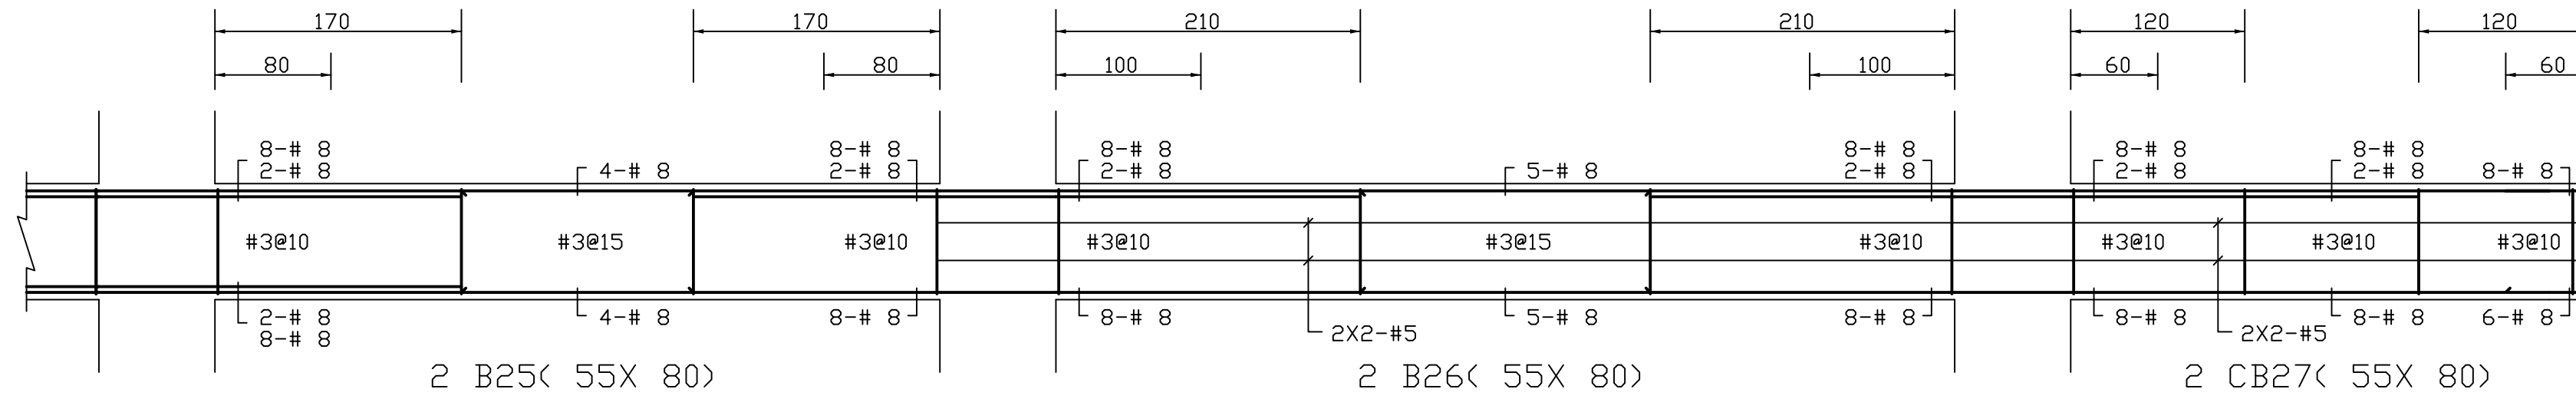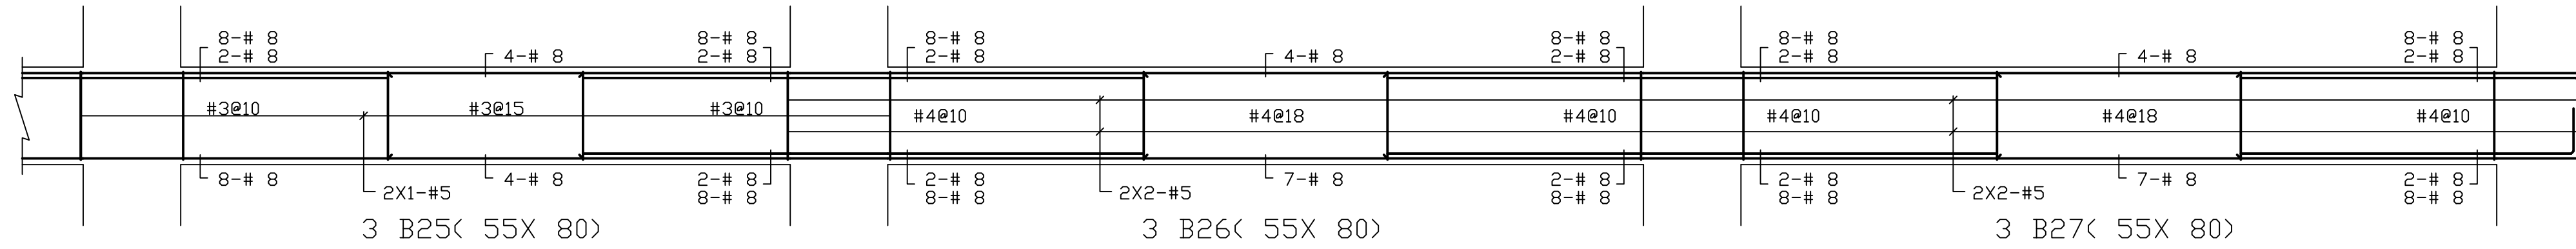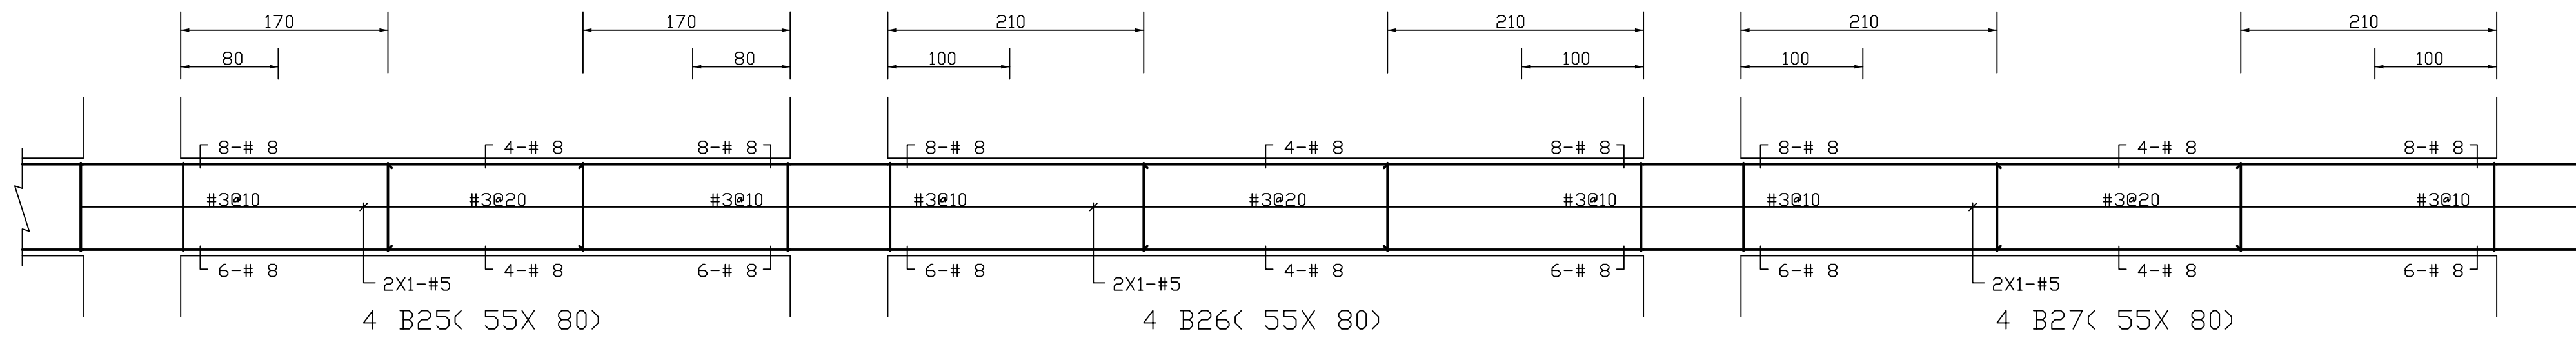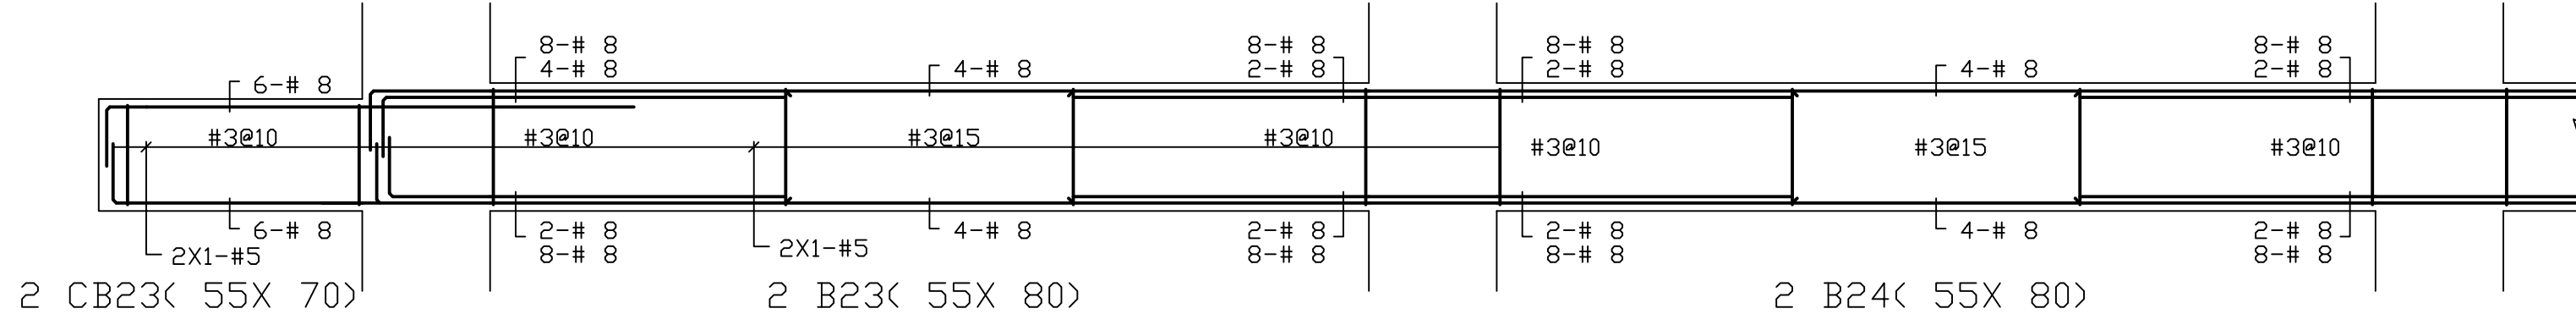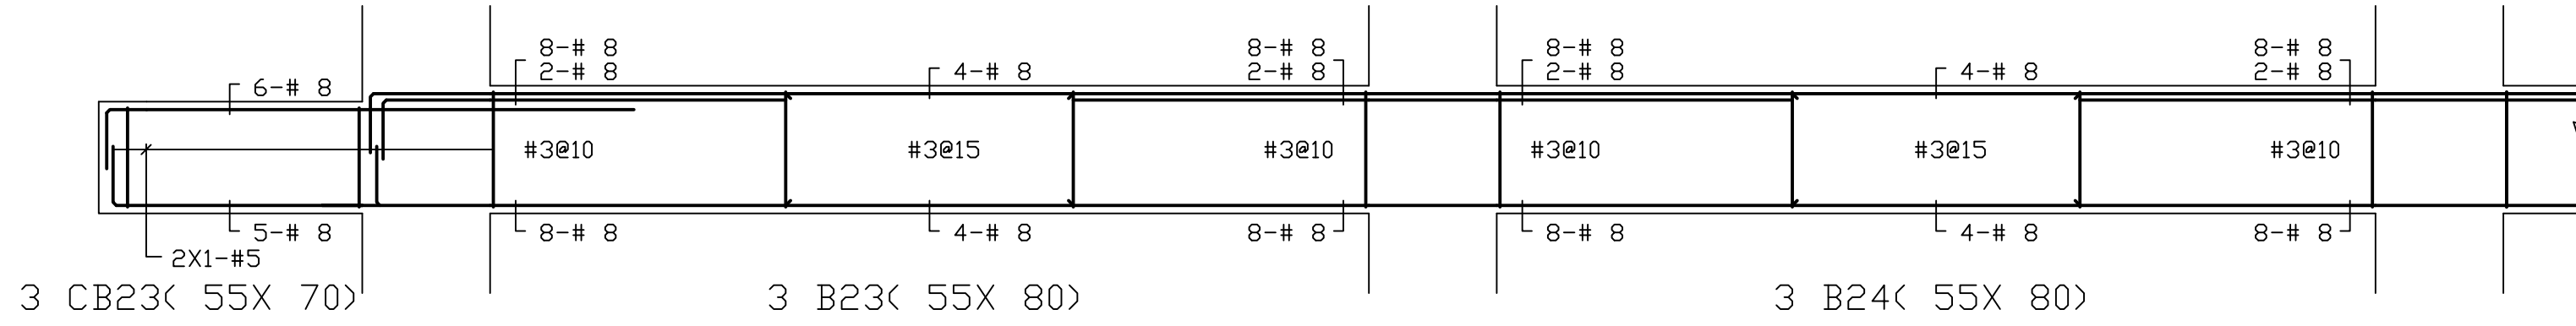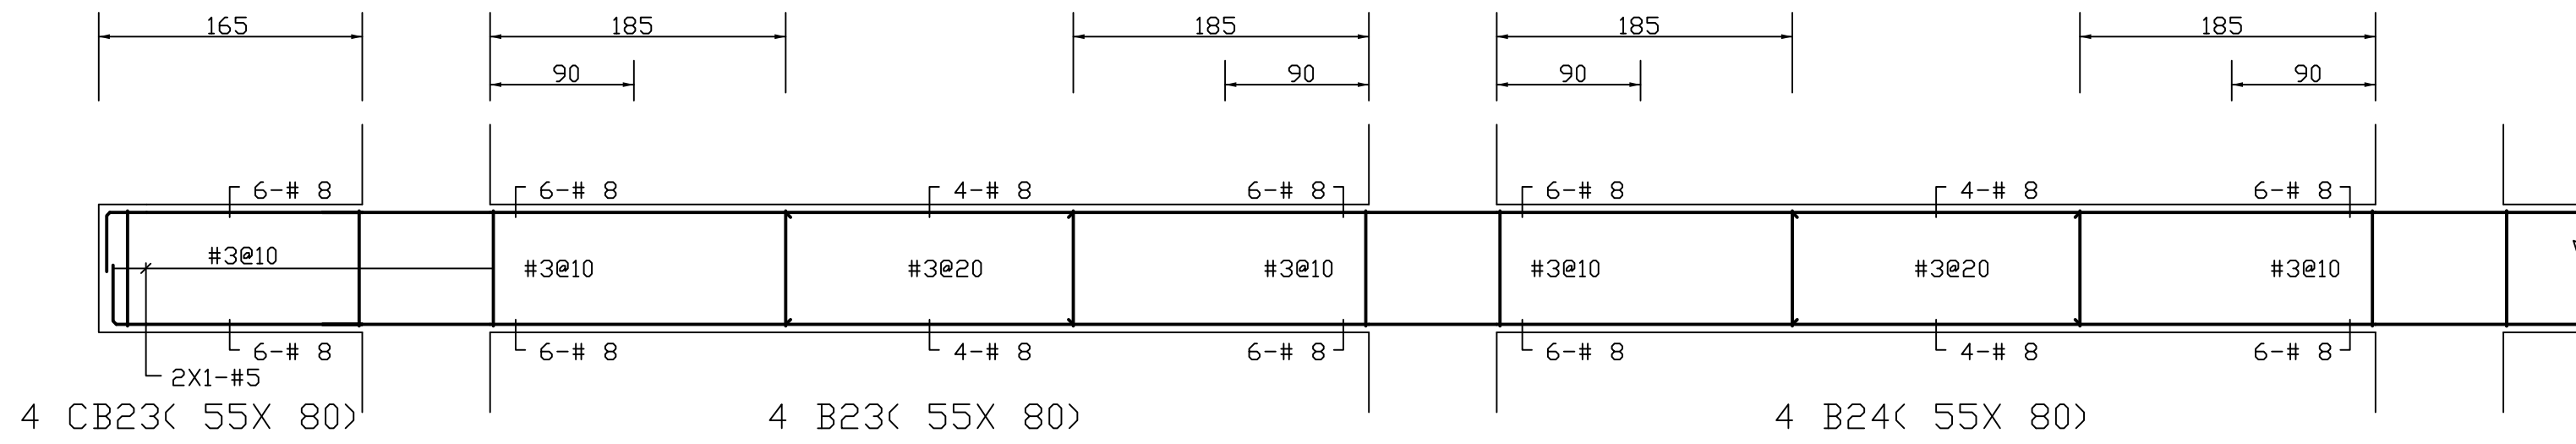

8-25