

大將作

聯合建築師事務所
TCT ARCHITECTURAL RESOURCES

台中市維新路19號11樓
11F-No. 19 KUAN CHIEN ROAD, TAICHUNG
TEL: (04) 23220083 FAX: (04) 23223697

修正 | REVISIONS

工程名稱 | PROJECT

國際獸醫防疫人才培訓中心
暨獸醫教學醫院大樓
新建工程

■ 建照圖 □ 施工圖
□ 變更圖 □ 竣工圖

圖名 | DRAWING TITLE

1F主樑:WB, WB1~WB4
B1~B16配筋

簽章 | SIGNATURE




















比例 SCALE 日期 DATE 設計 DESIGN
109.03.09 統業土木結構技師事務所

繪圖 DRAWN 校核 CHK. 核准 APPR.

圖號 DRAWING NO. 版次 REV

S2-20

A版

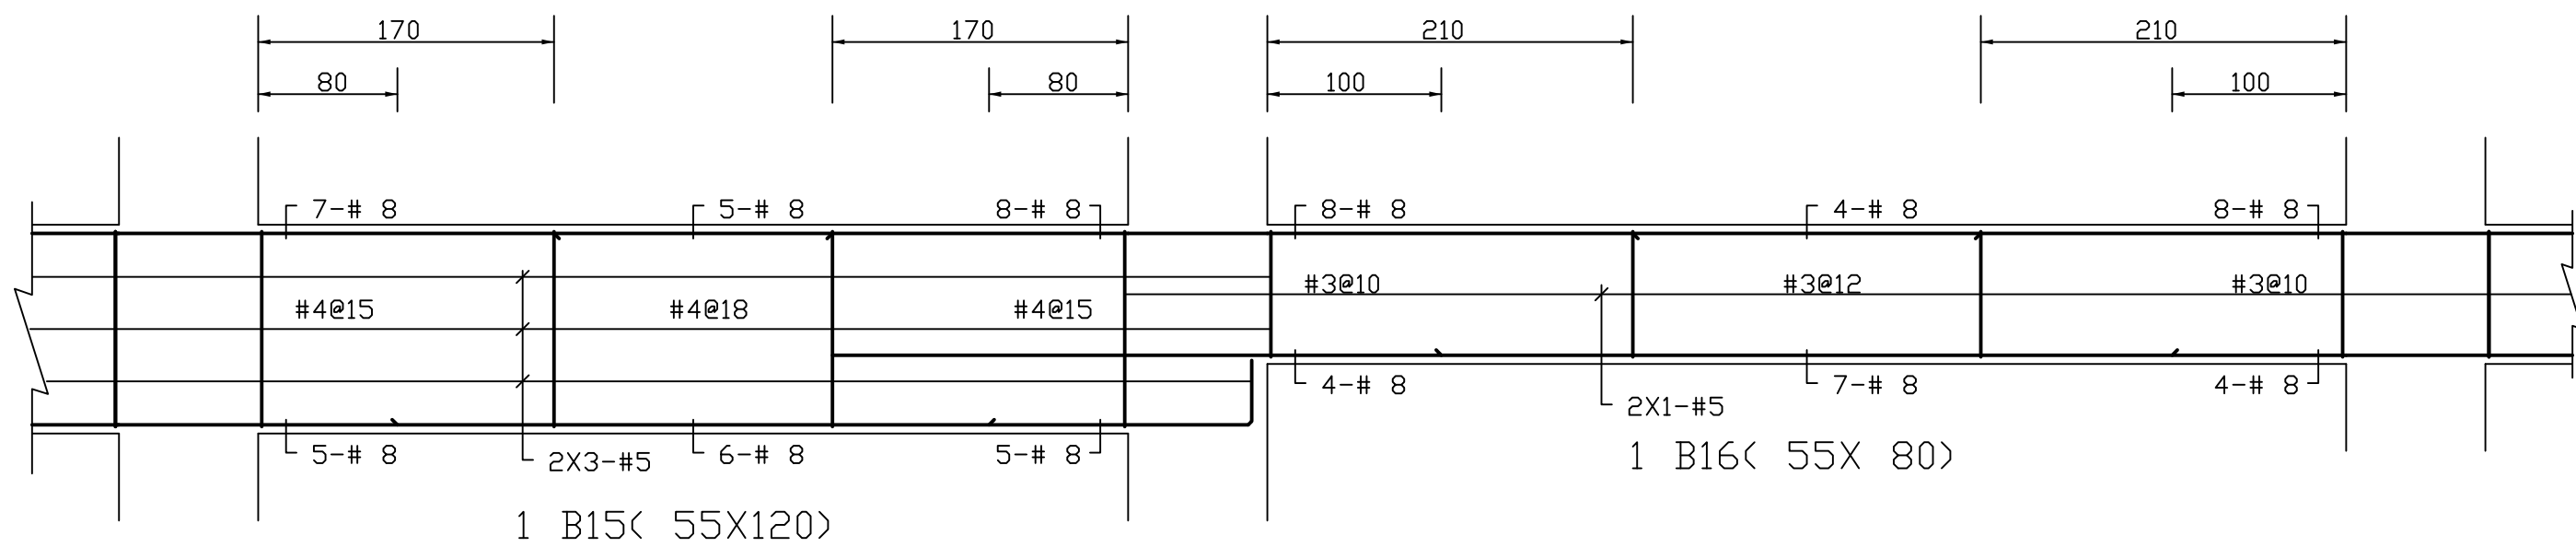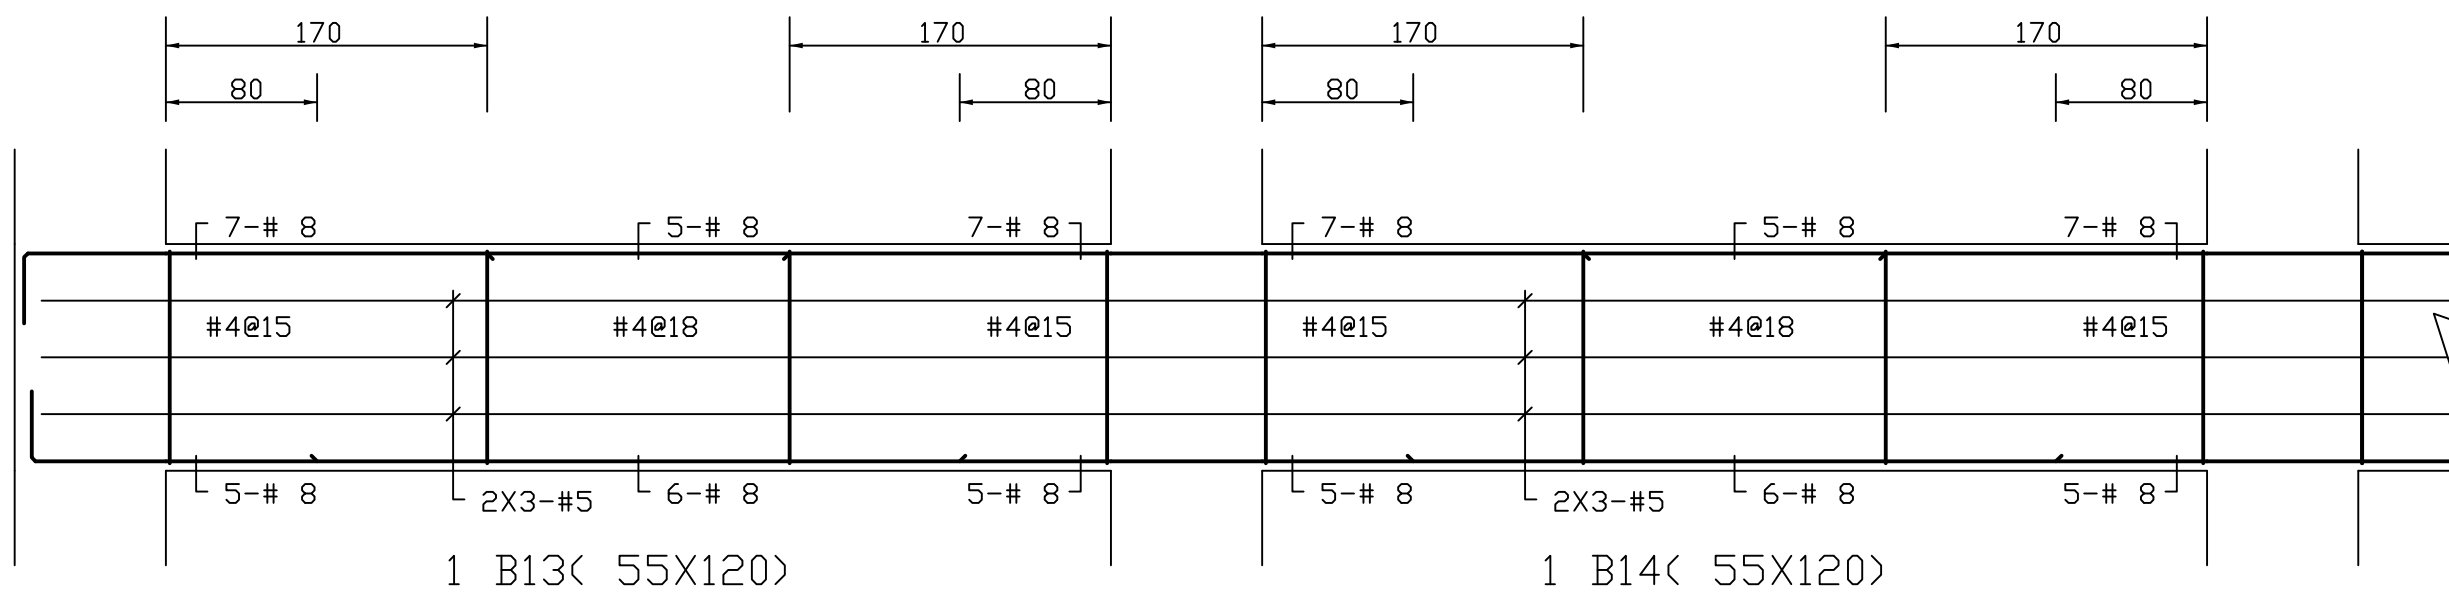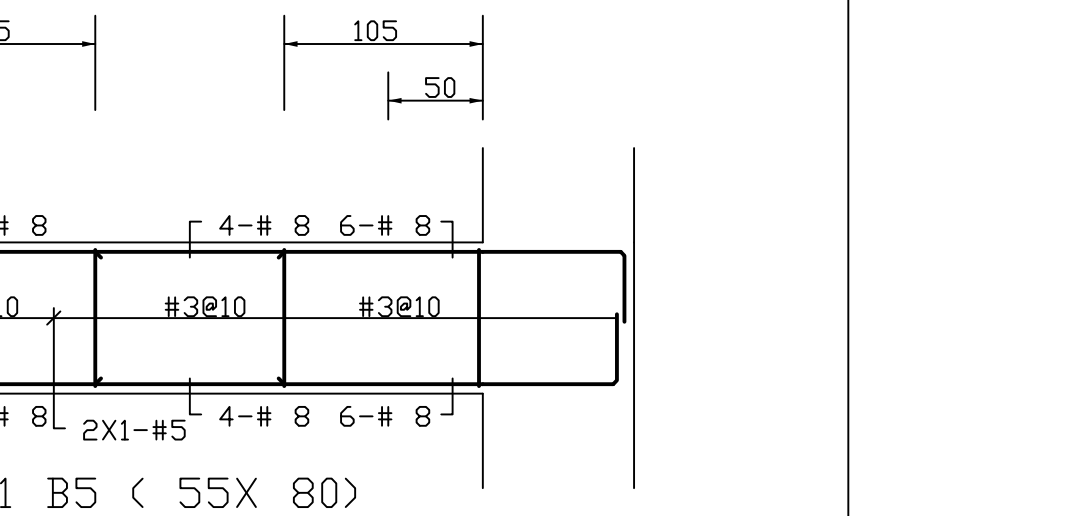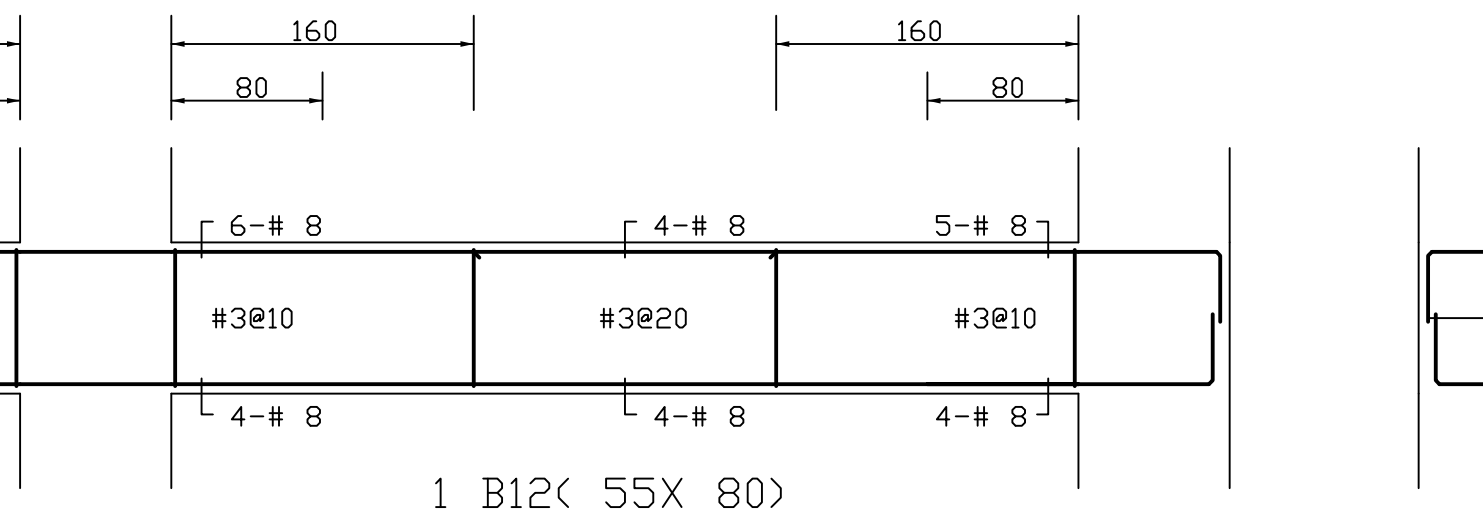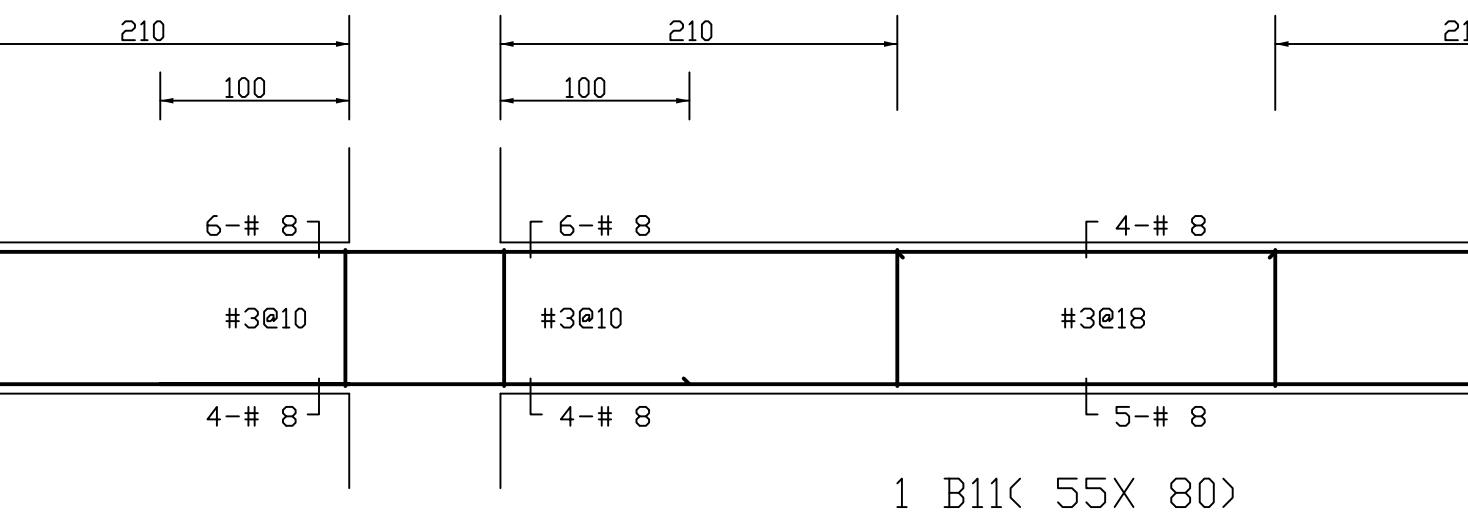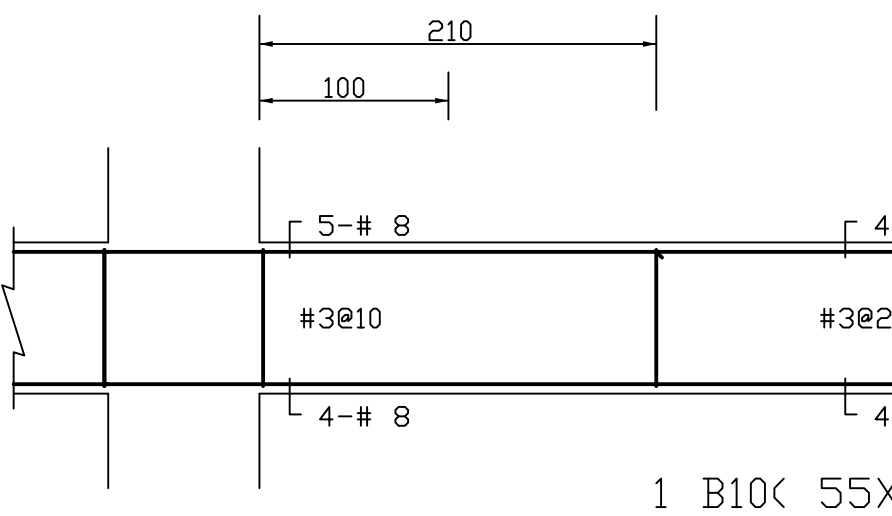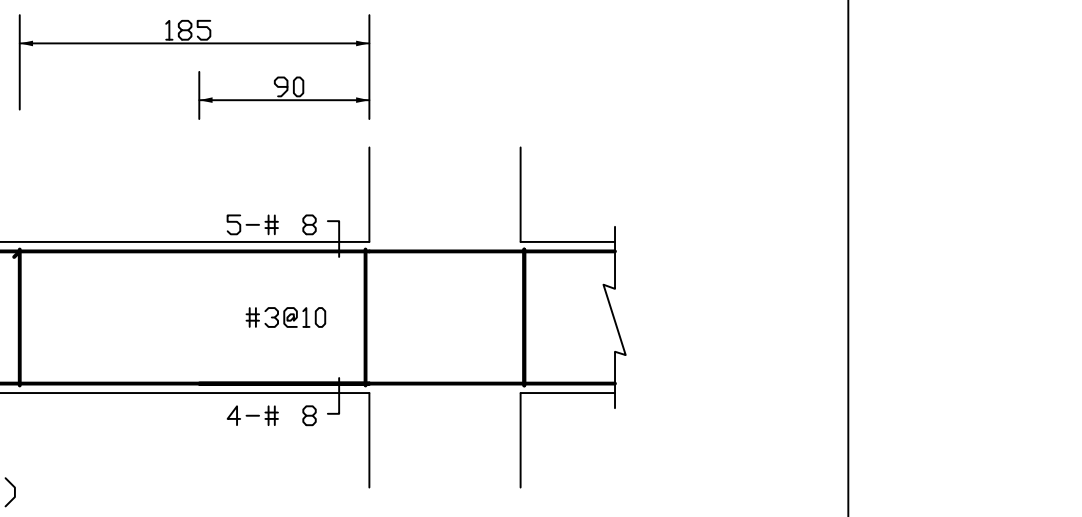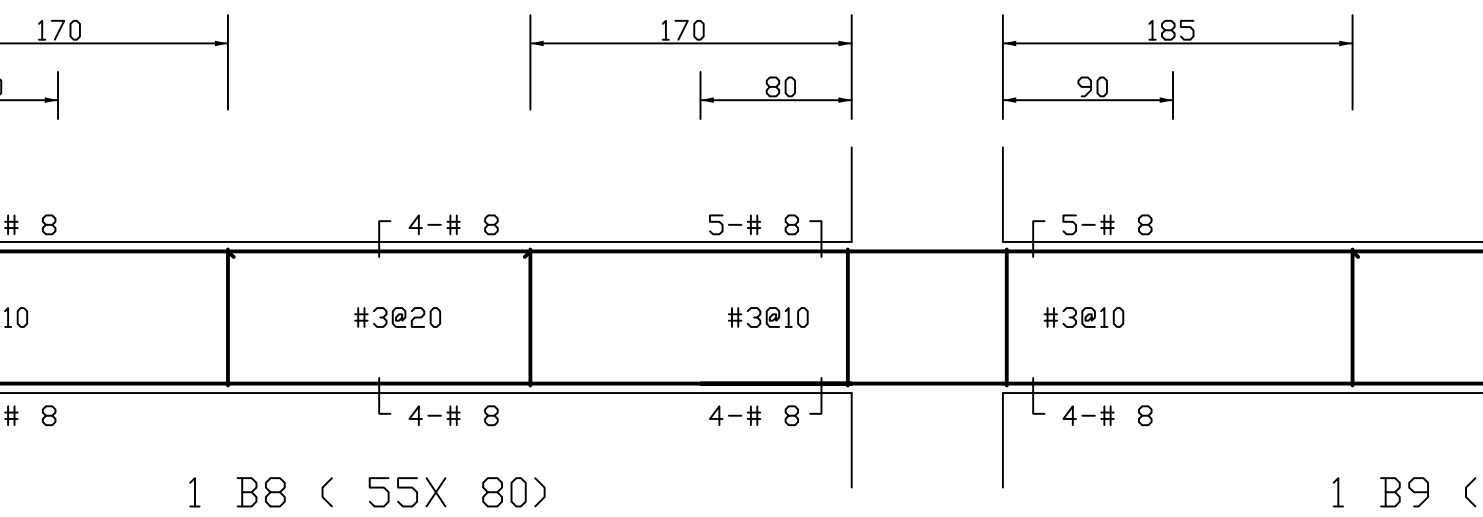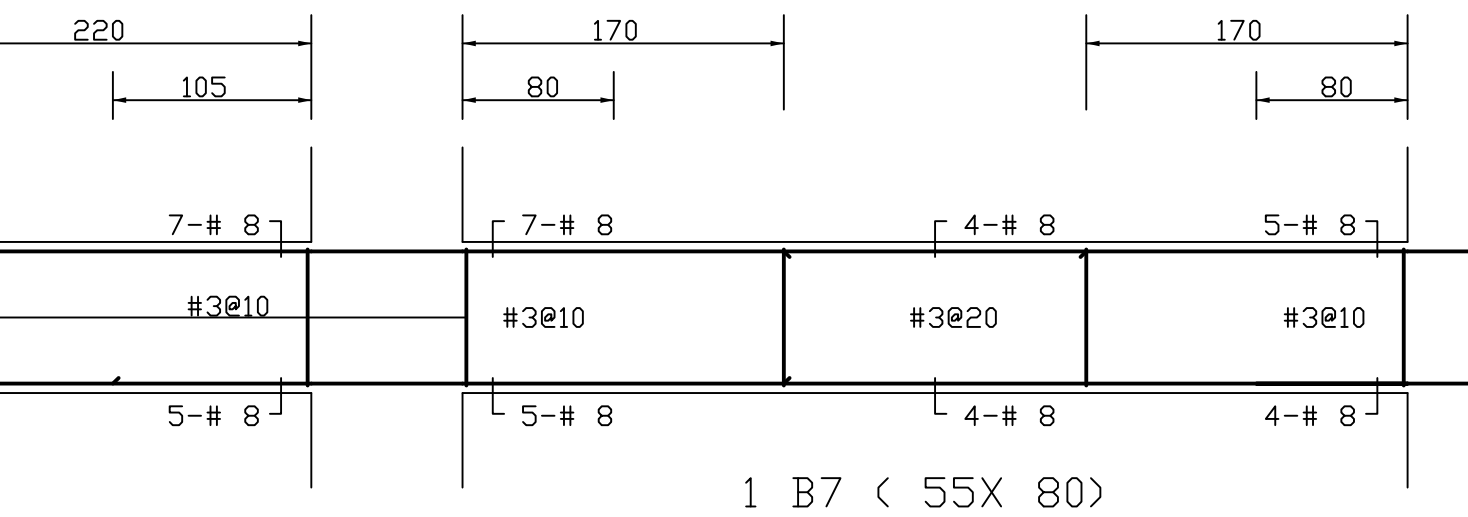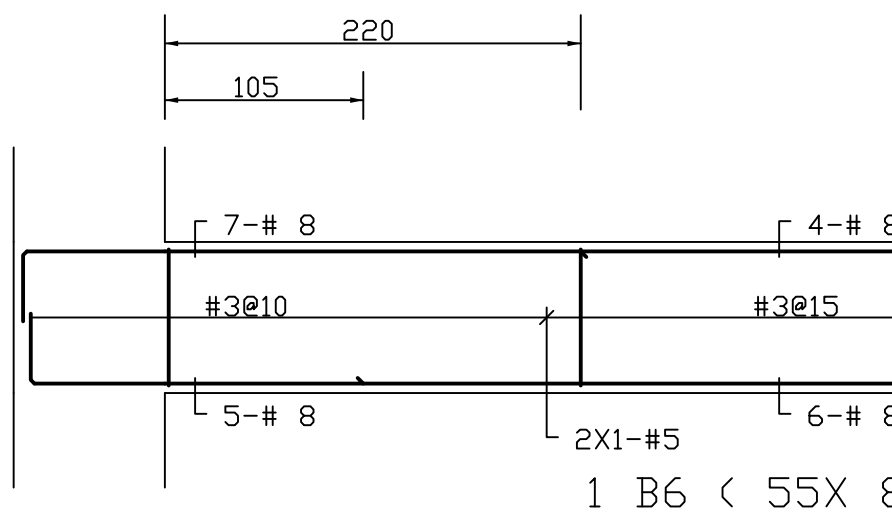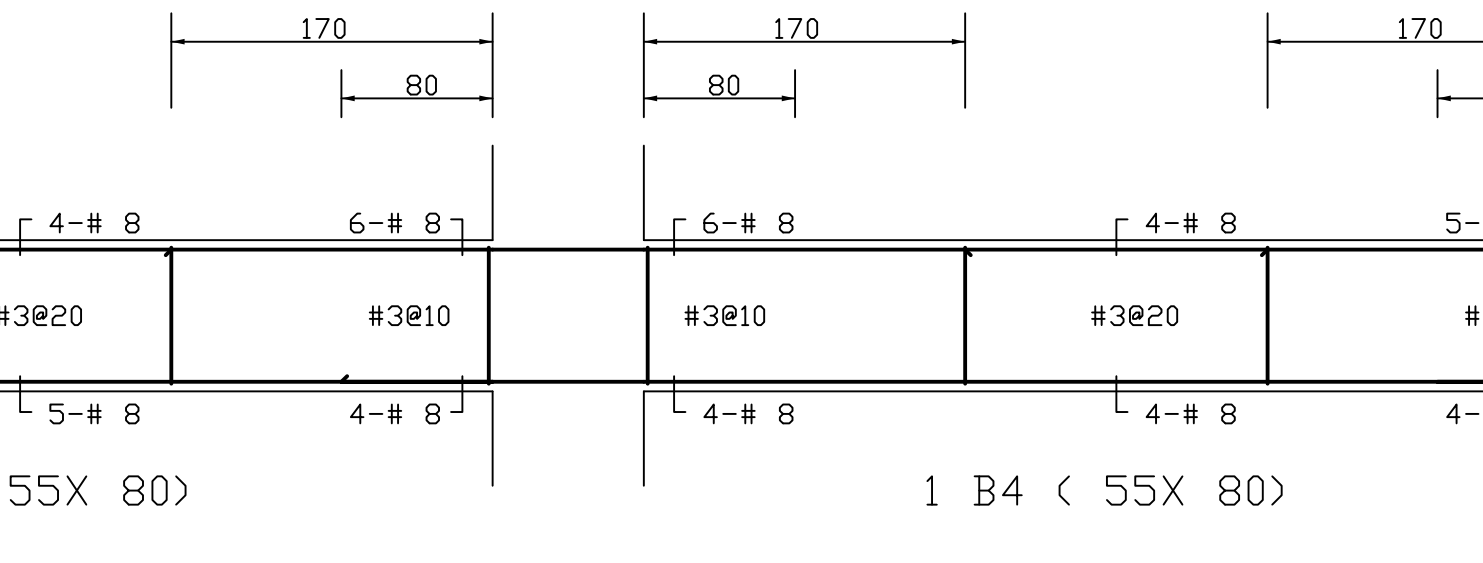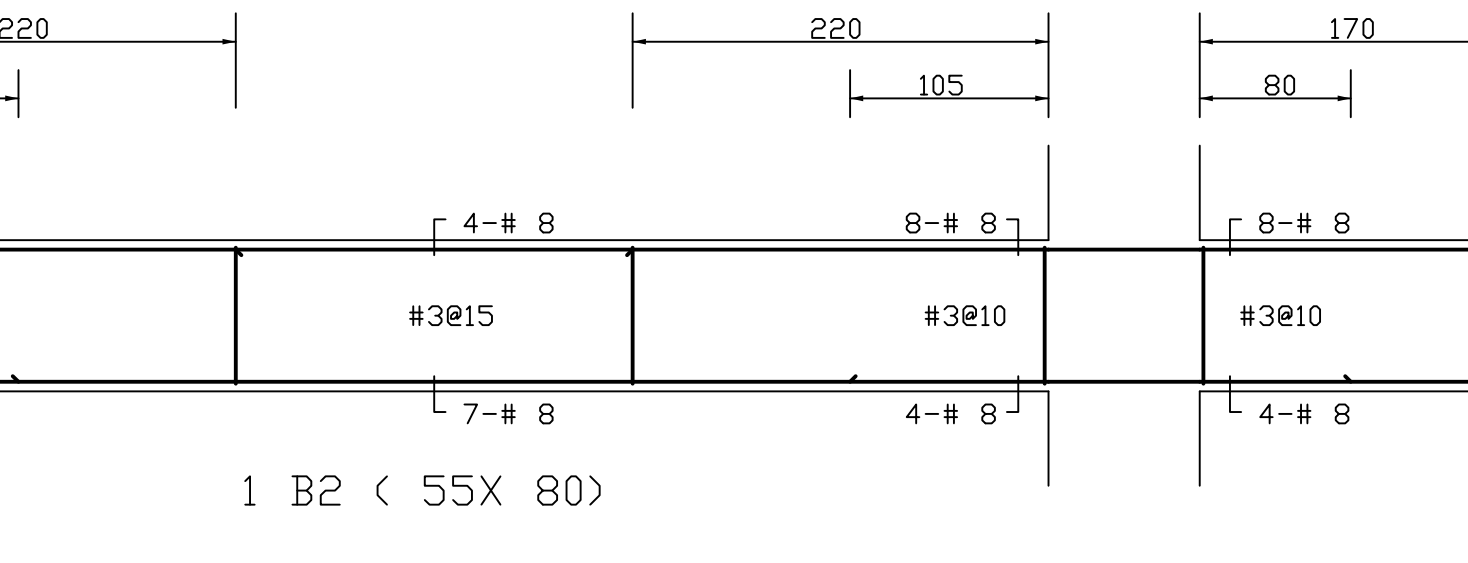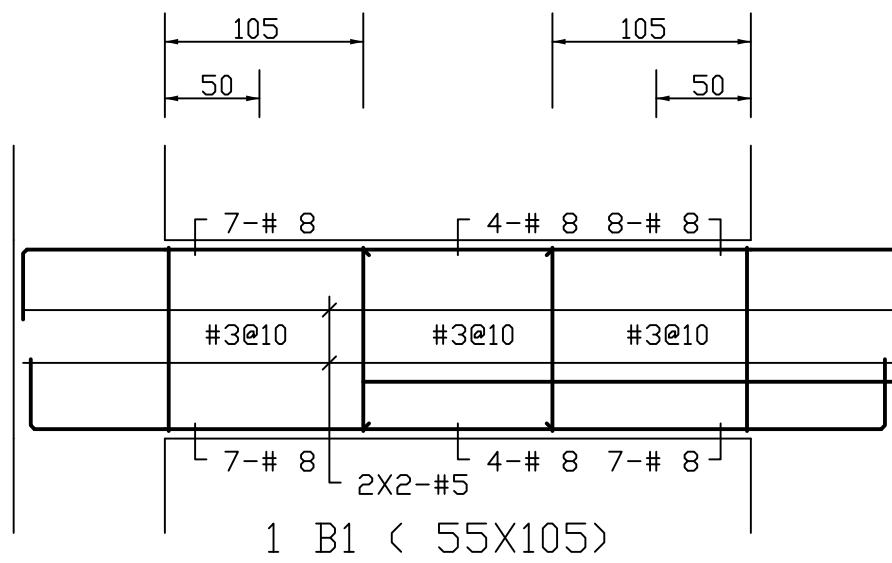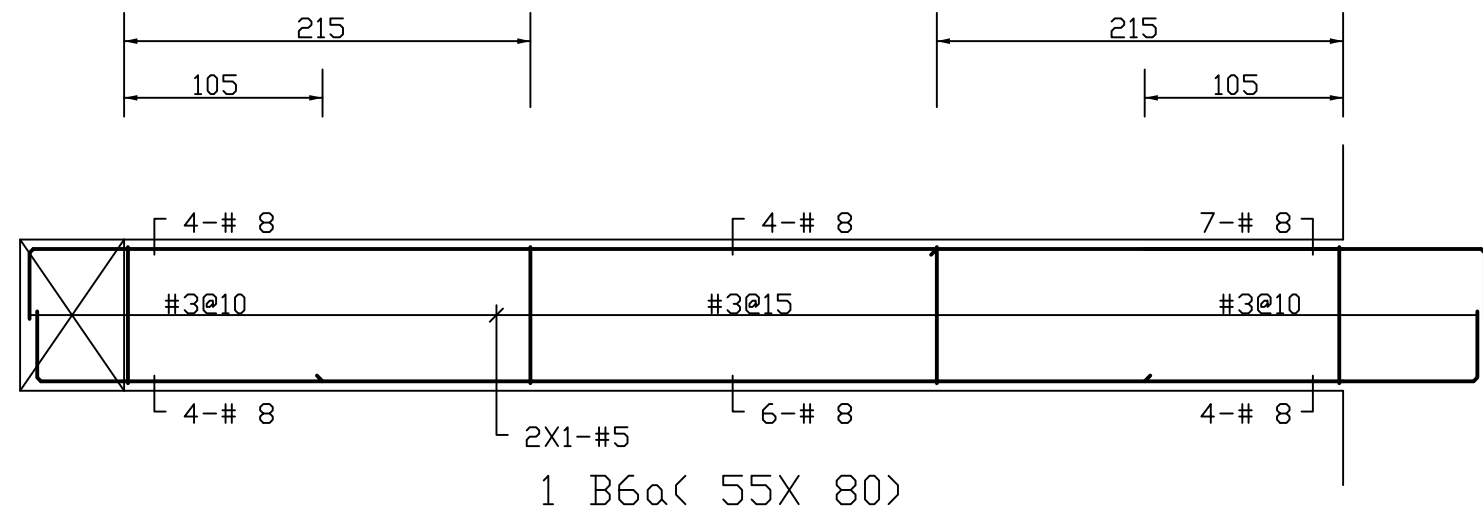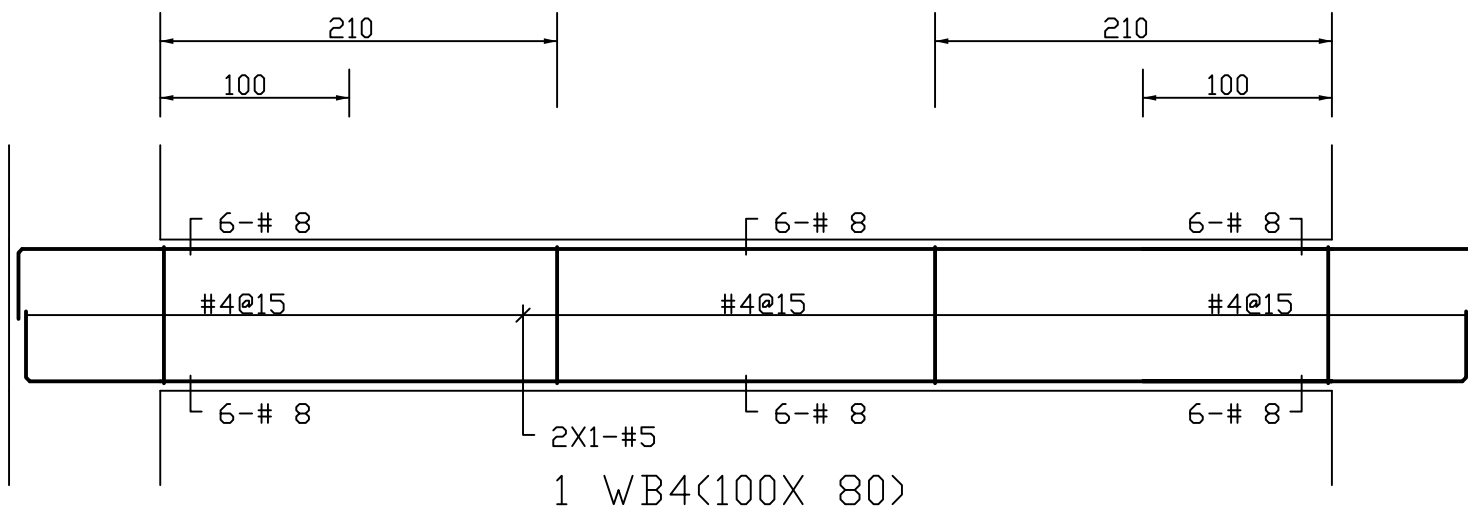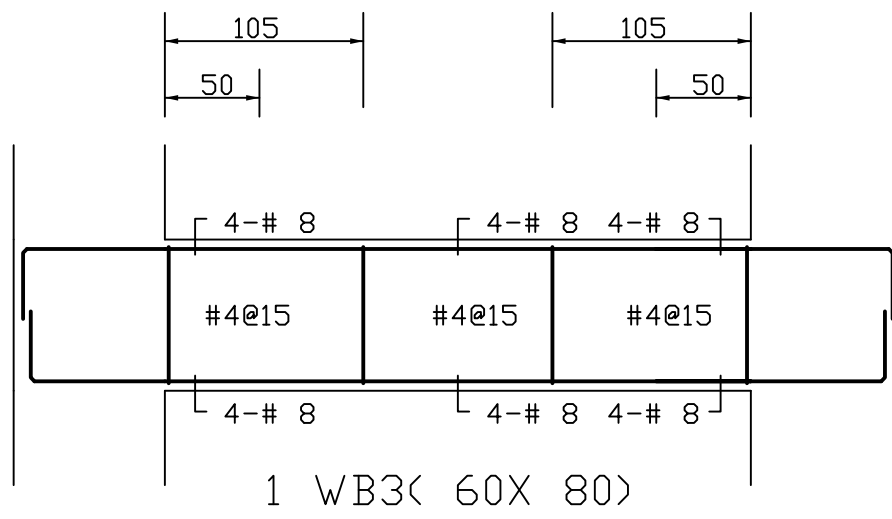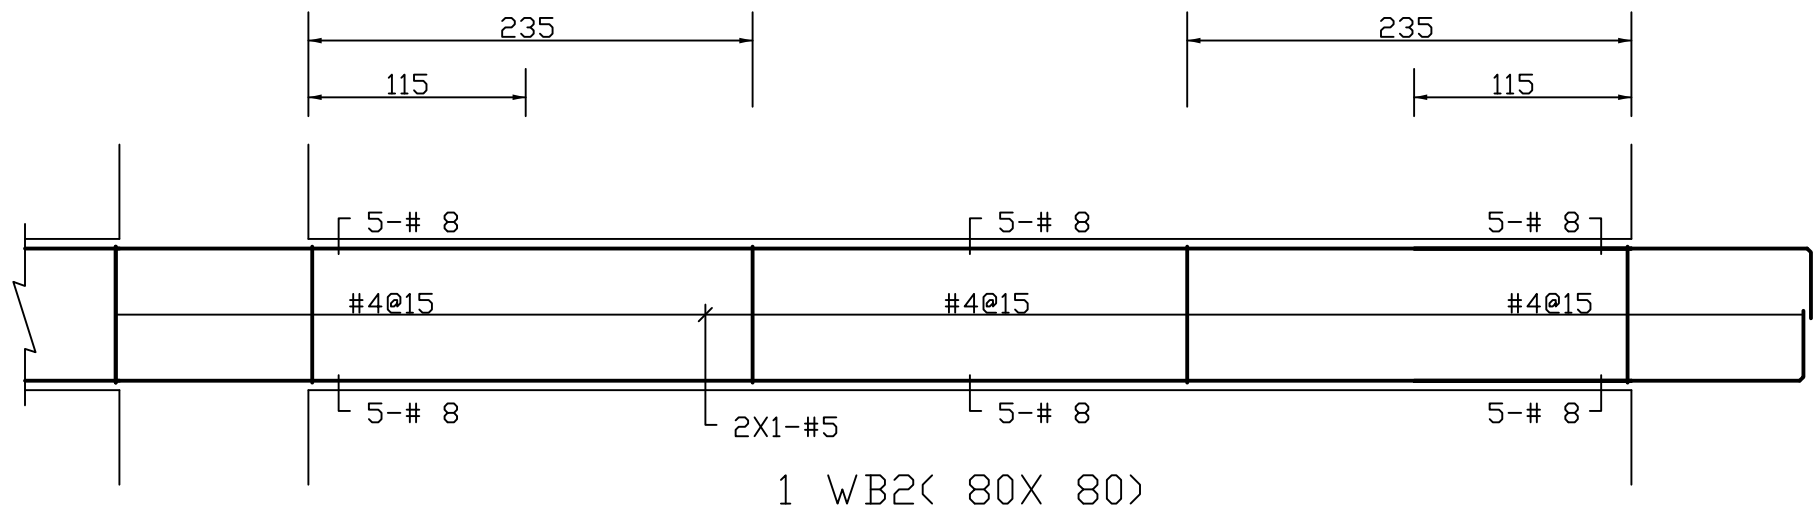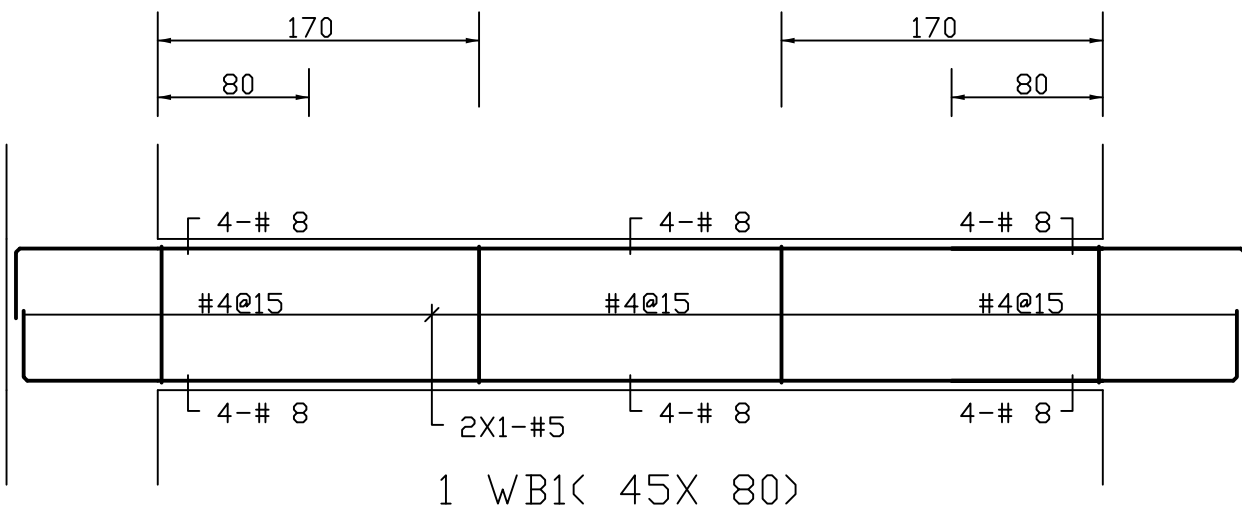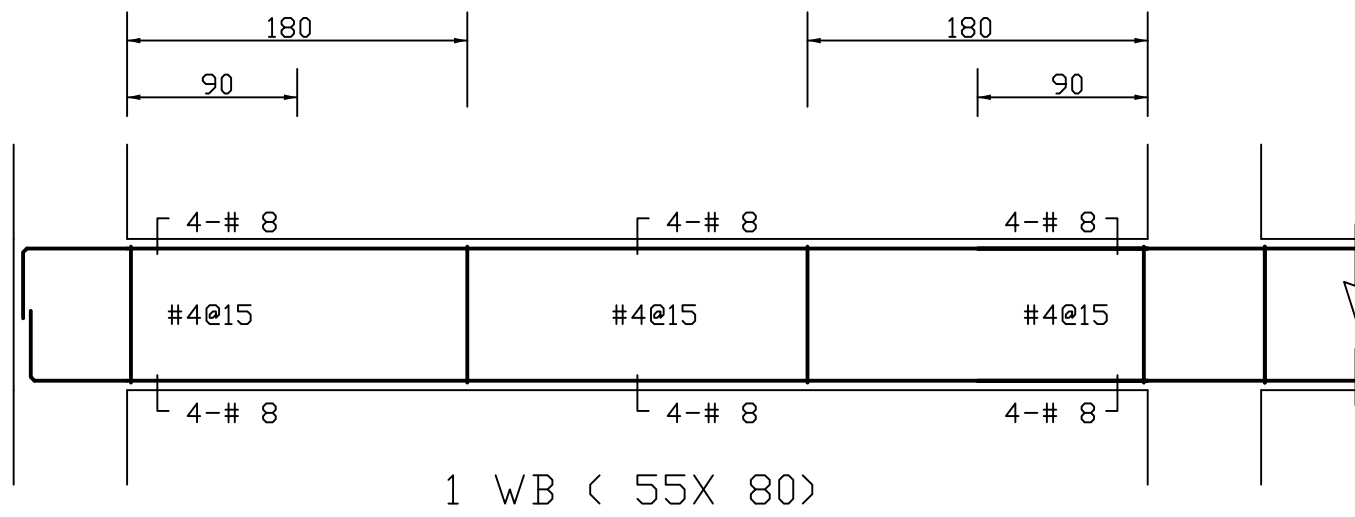

S2-20
DRAWING NO.