

大將作

聯合建築師事務所
TCT ARCHITECTURAL RESOURCES

台中市維新路19號11樓
11F-No. 19 KUAN CHIEN ROAD, TAICHUNG
TEL: (04) 23220083 FAX: (04) 23223697

修正 | REVISIONS

工程名稱 | PROJECT

國際獸醫防疫人才培訓中心
暨獸醫教學醫院大樓
新建工程

■ 建照圖 □ 施工圖
□ 變更圖 □ 竣工圖

圖名 | DRAWING TITLE

1F小樑b1~b22 配筋

簽章 | SIGNATURE


比例 SCALE 日期 DATE 設計 DESIGN
109.03.09 建築士大雄機技師事務所

繪圖 DRAWN 校核 CHK. 核准 APPR.


圖號 DRAWING NO. 版次 REV

S2-23


A版

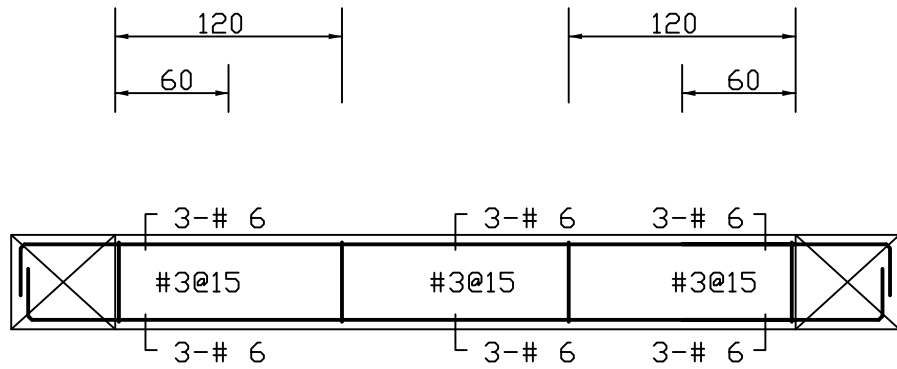


1 b1 < 30X 50>

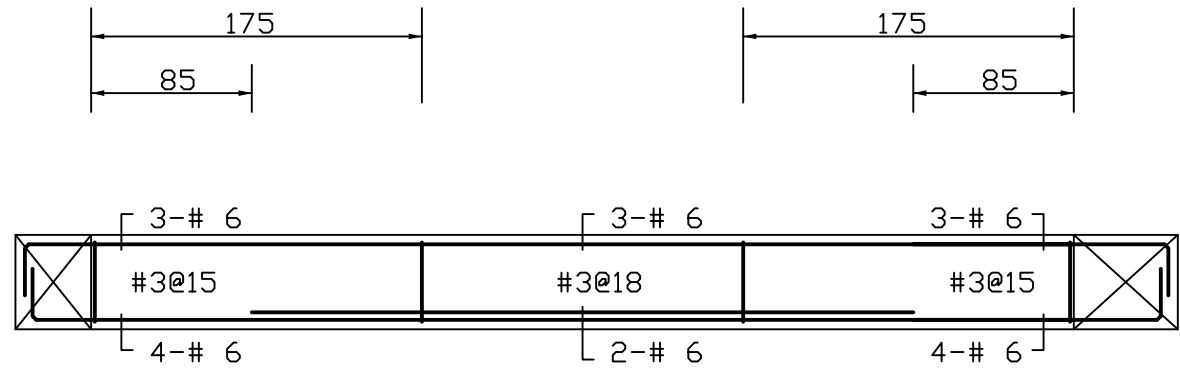


1 b2 < 30X 50>

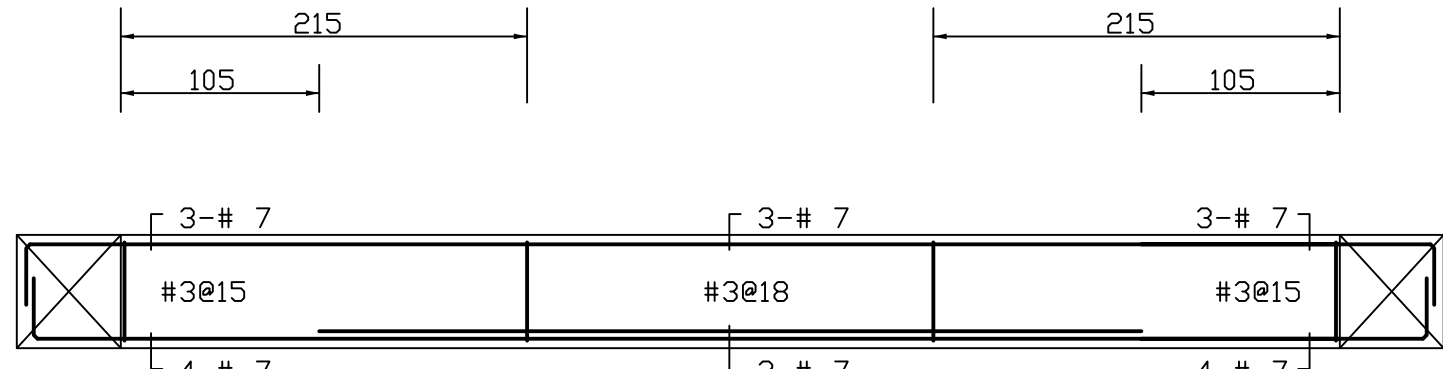


1 b3 < 35X 60>

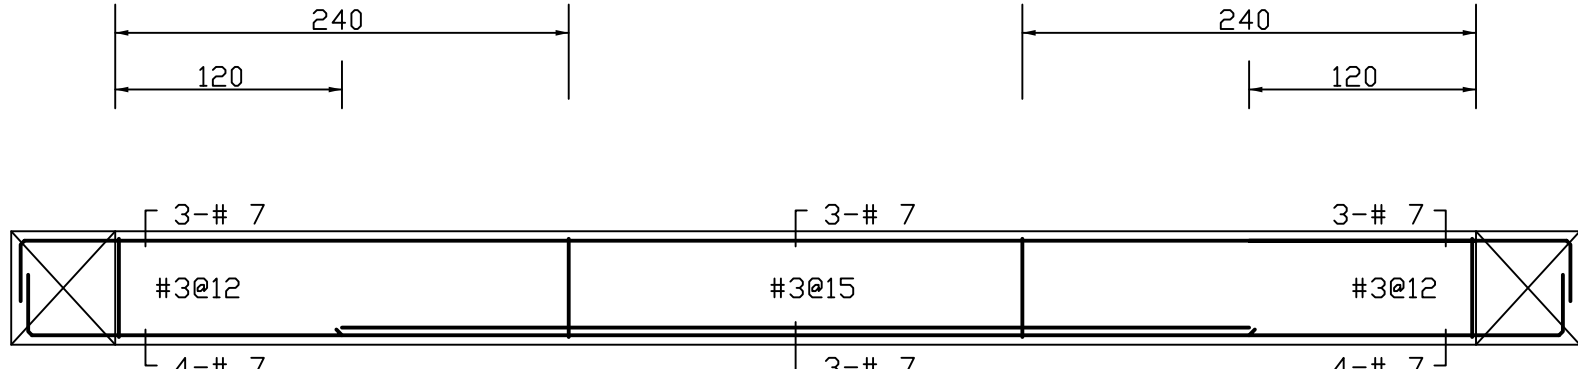


1 b4 < 35X 60>

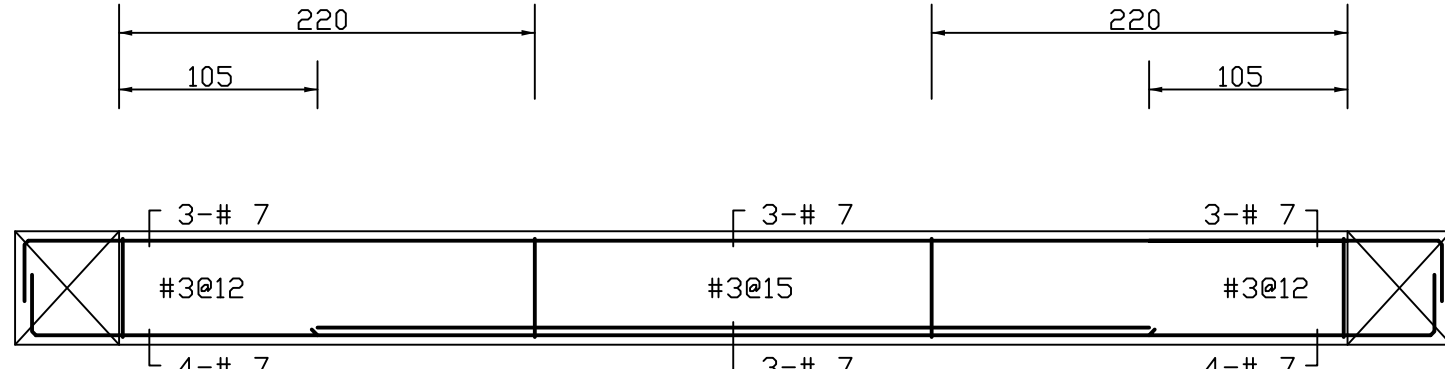


1 b5 < 35X 60>

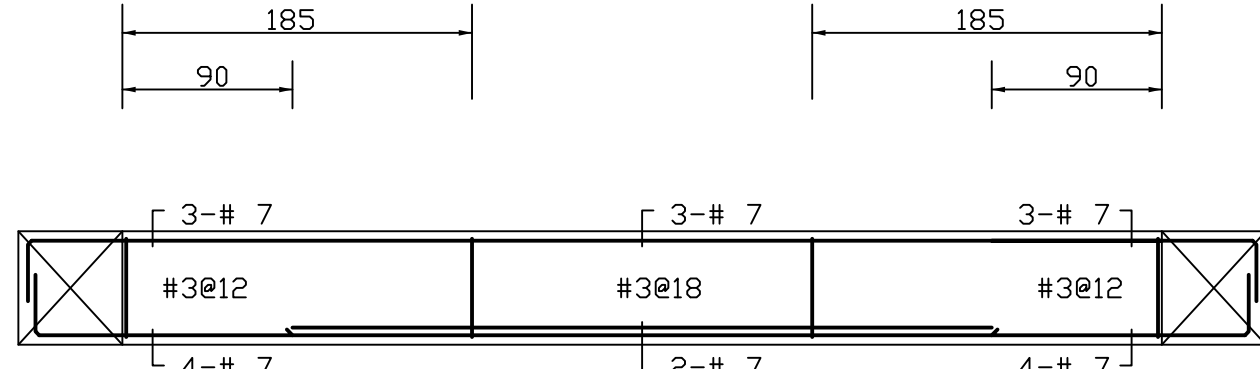


1 b6 < 35X 60>

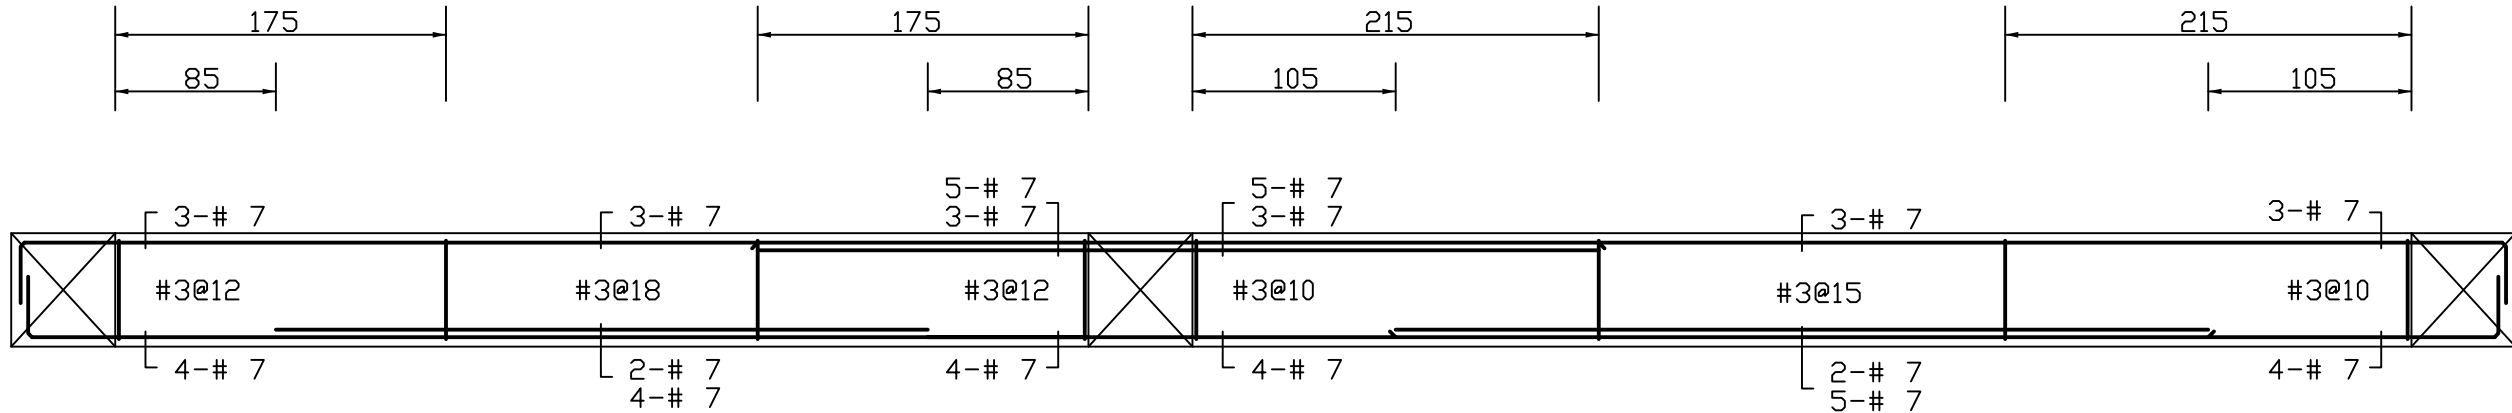


1 b7 < 35X 60>

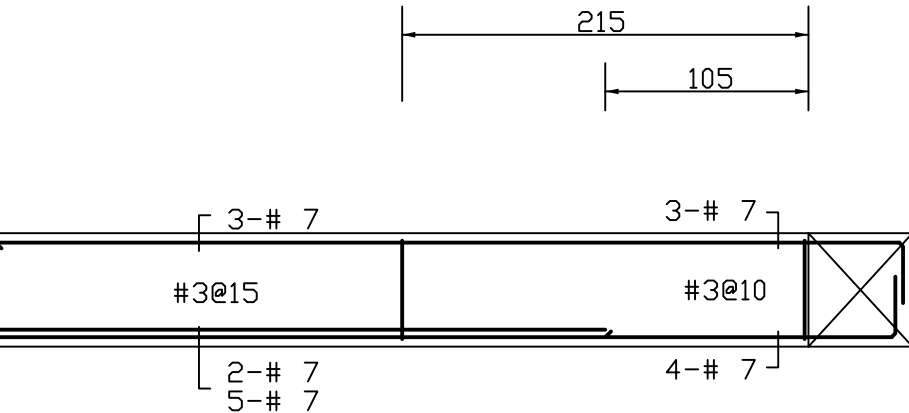


1 b8 < 35X 60>

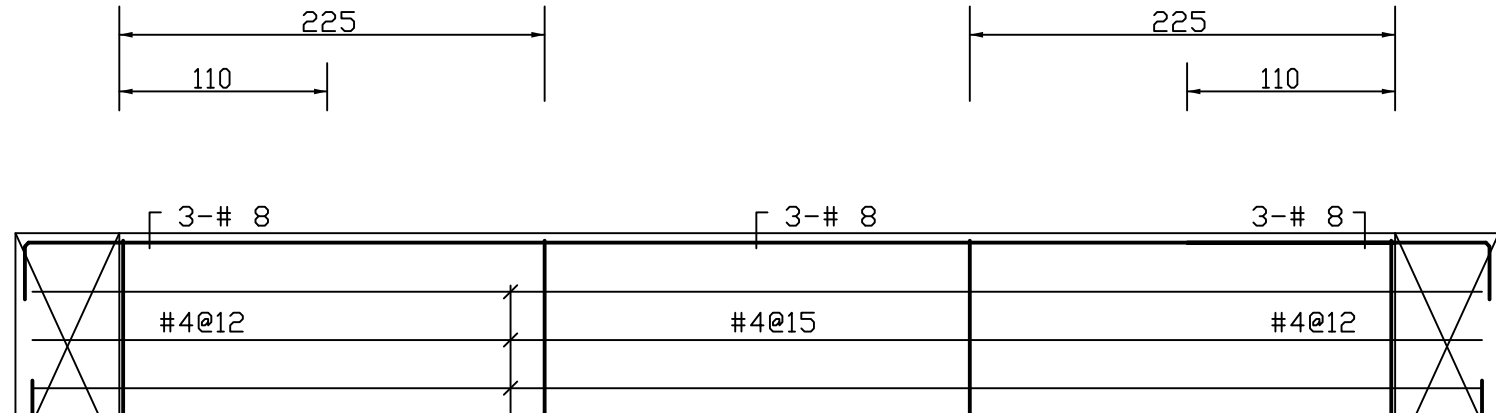


1 b9 < 35X120>

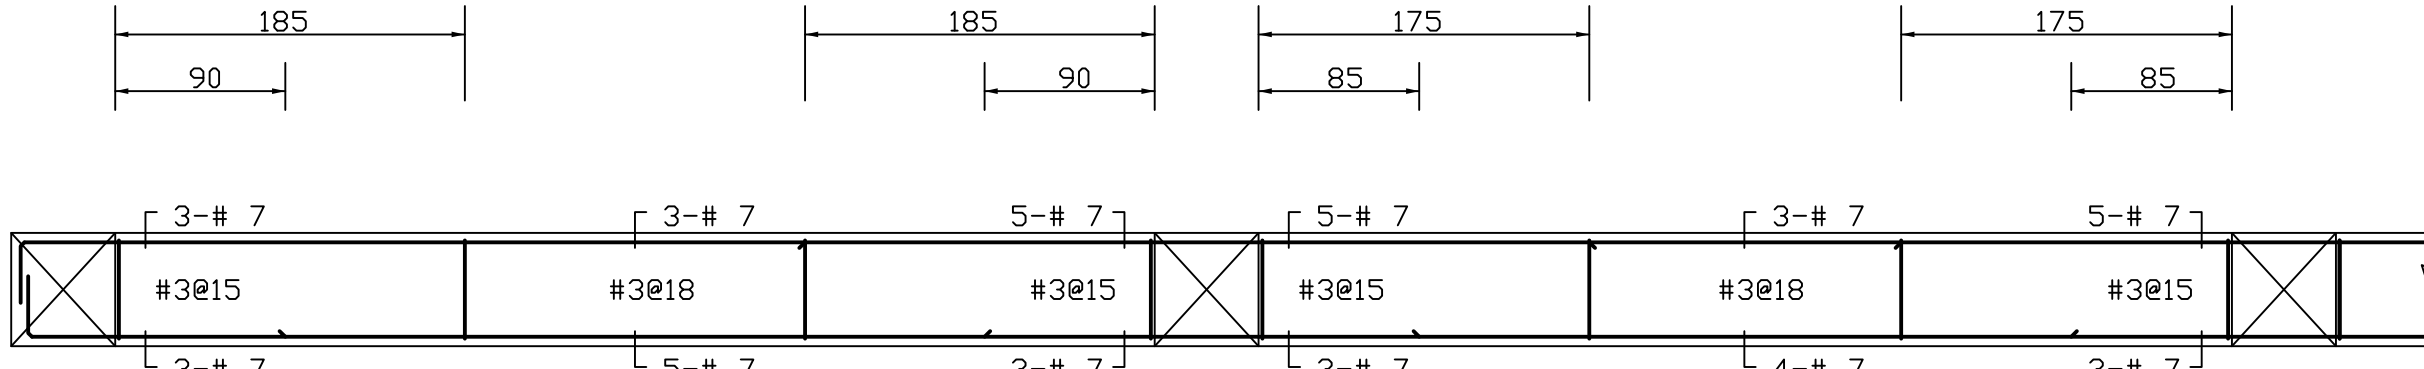


1 b10< 35X 60>

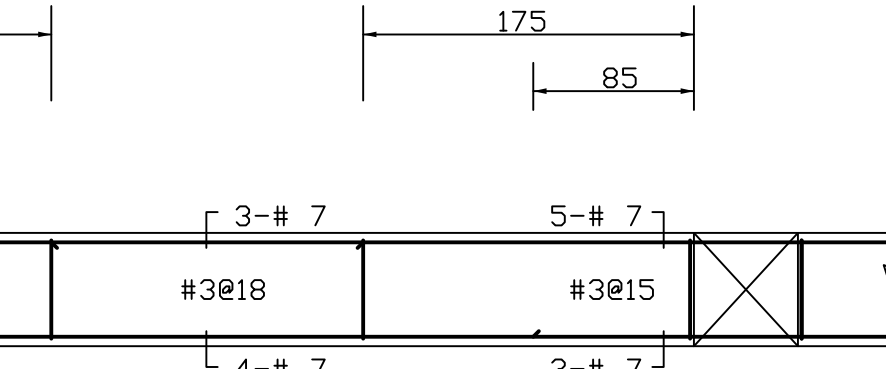


1 b11< 35X 60>

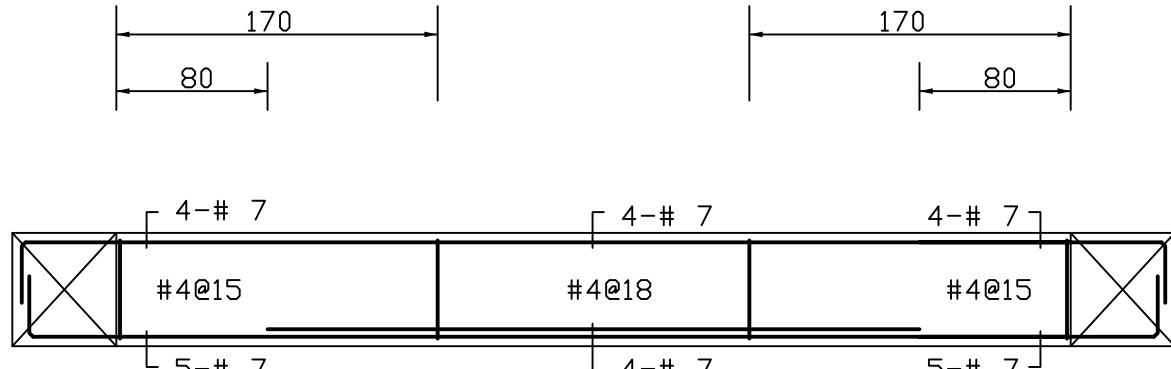


1 b15< 35X 60>

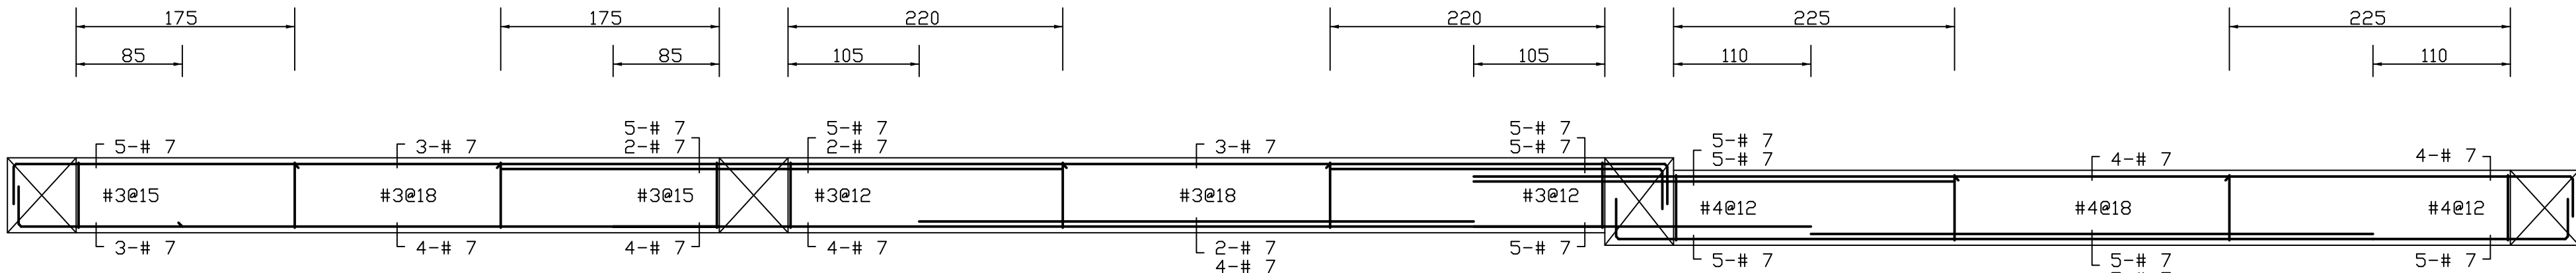


1 b12< 35X 60>

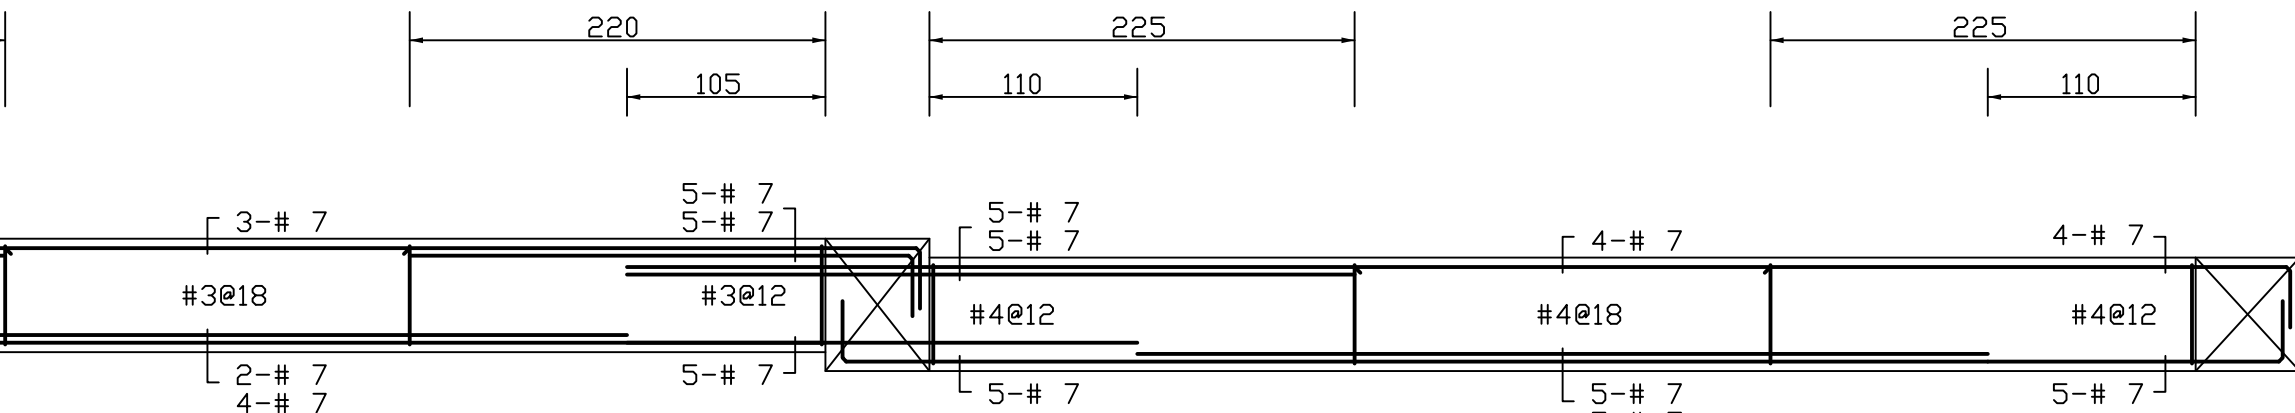


1 b13< 35X 60>

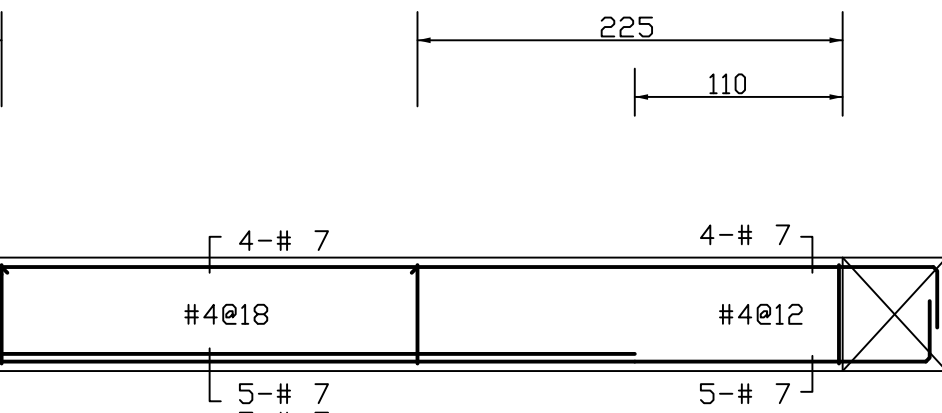


1 b14< 35X 60>

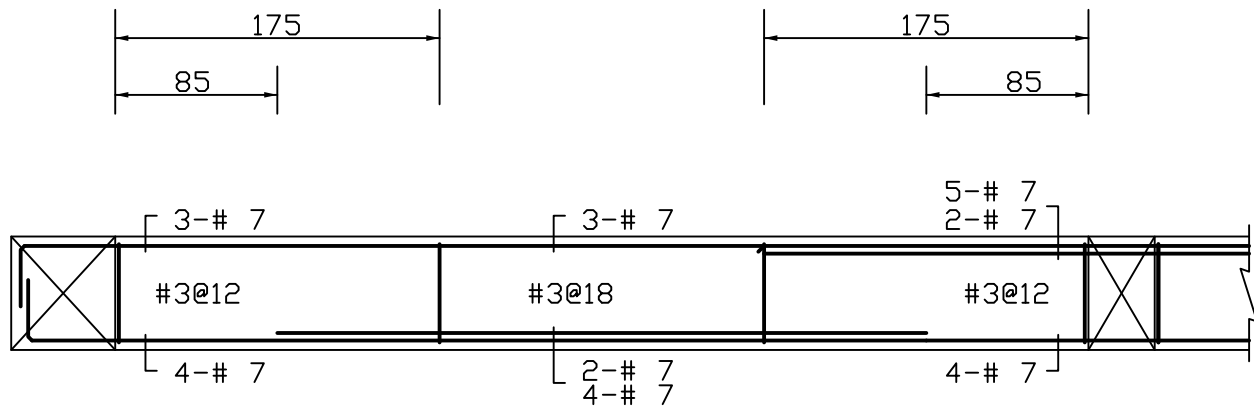


1 b16< 35X 60>

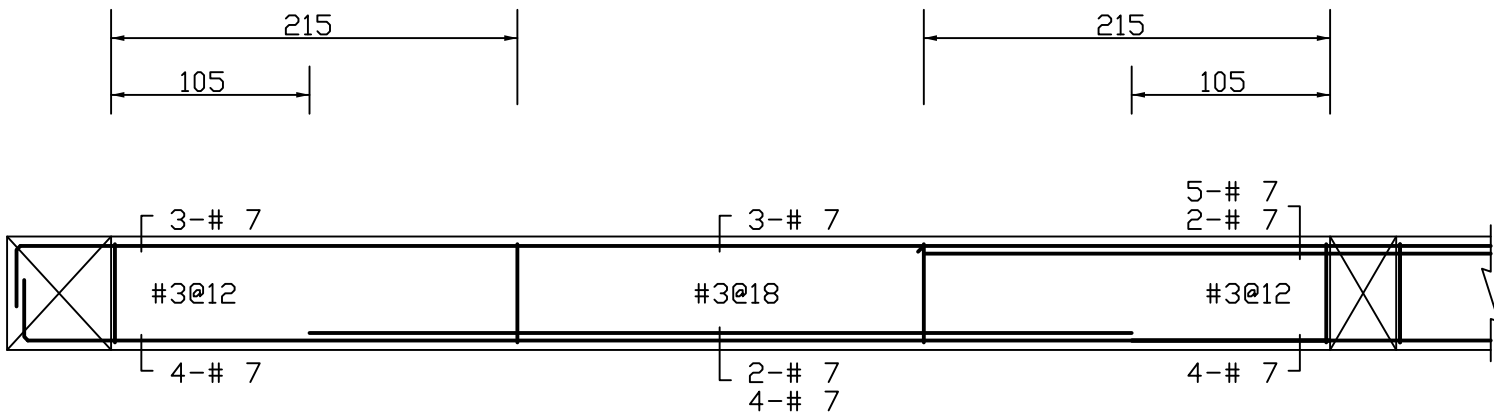


1 b17< 35X 60>

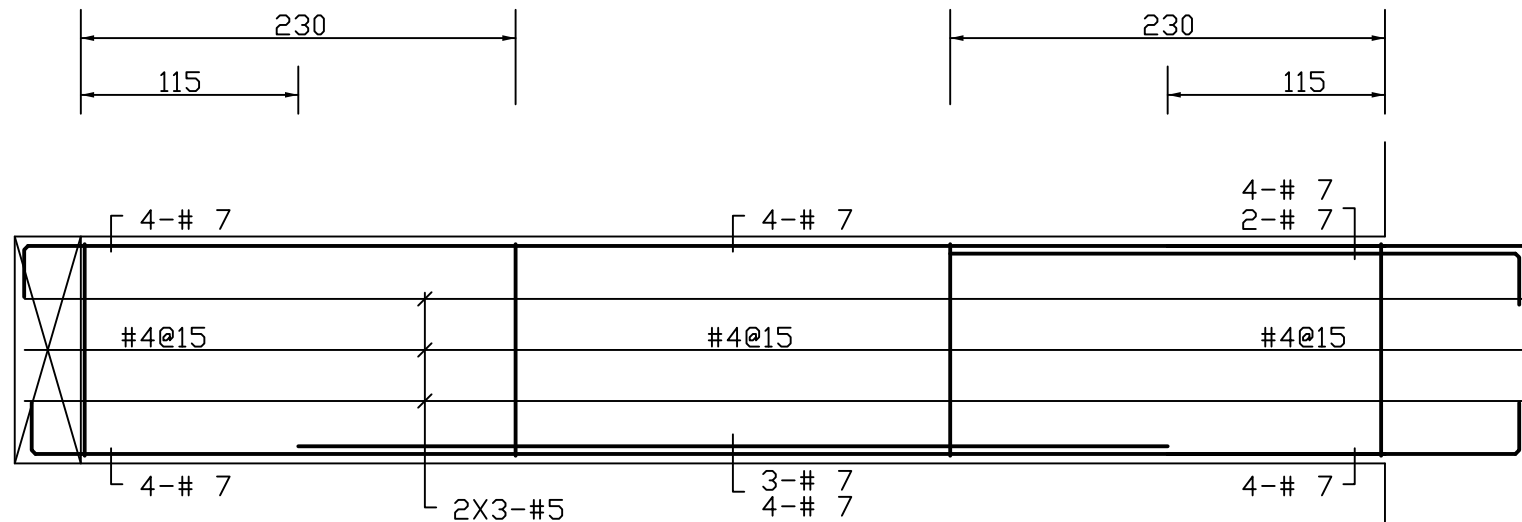


1 b22< 35X120>

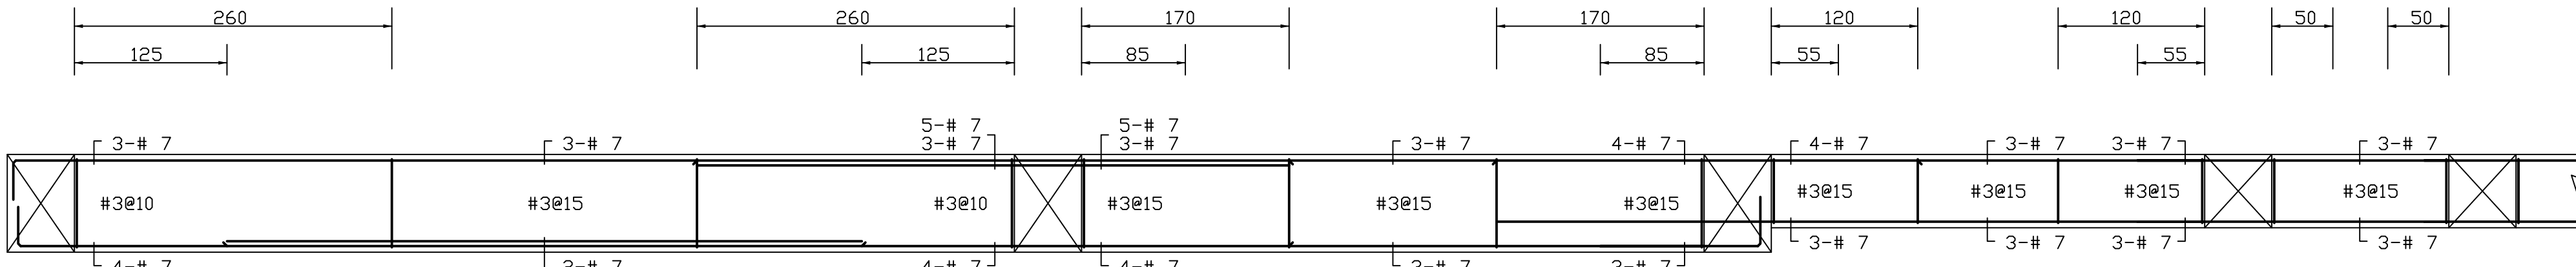


1 b18< 35X 80>

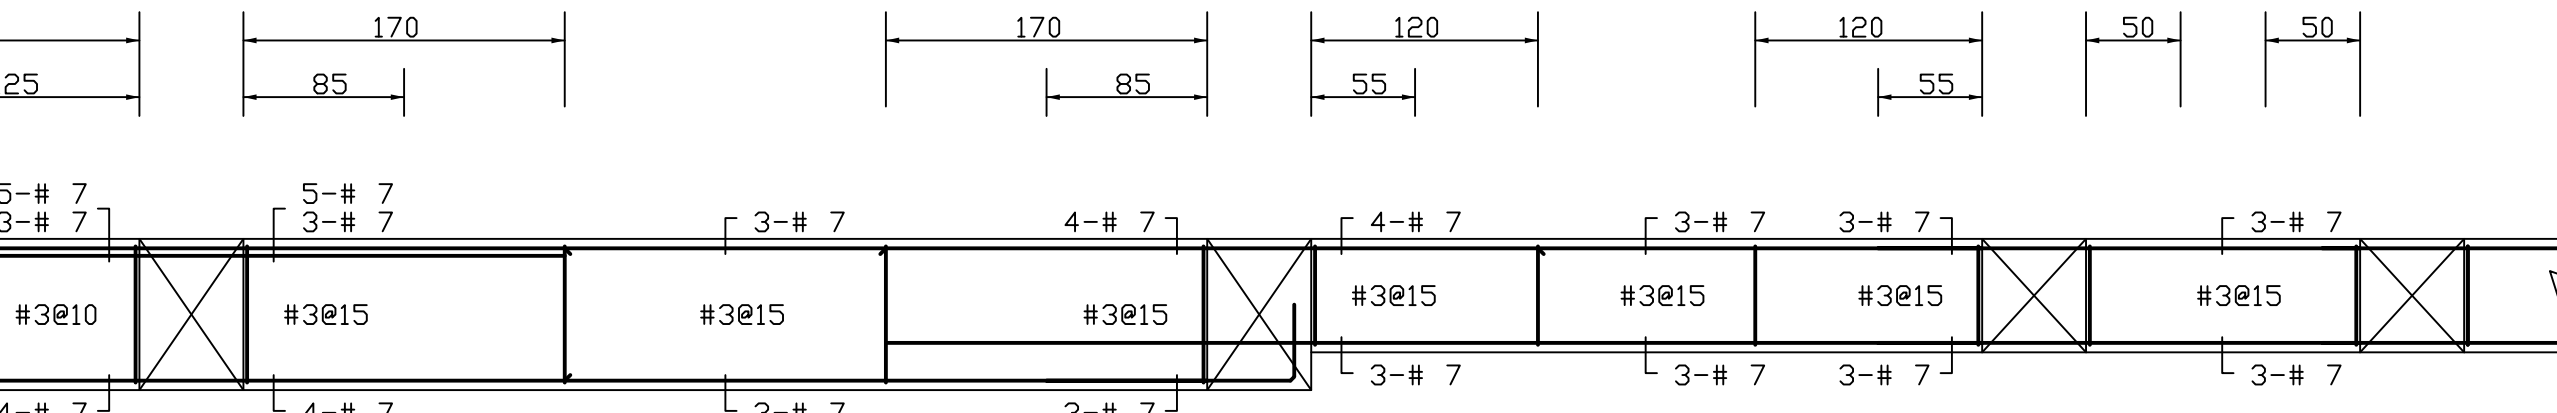

1 b19< 35X 80>

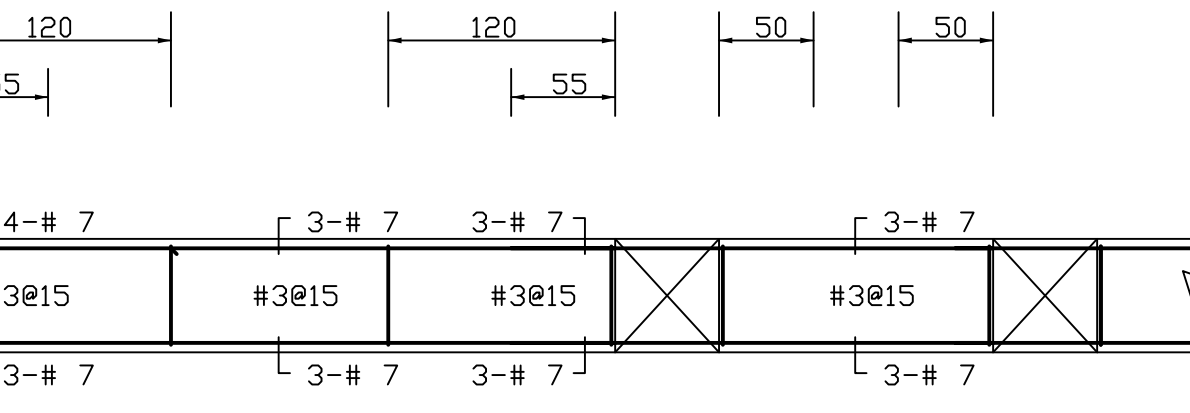

1 b20< 35X 60>

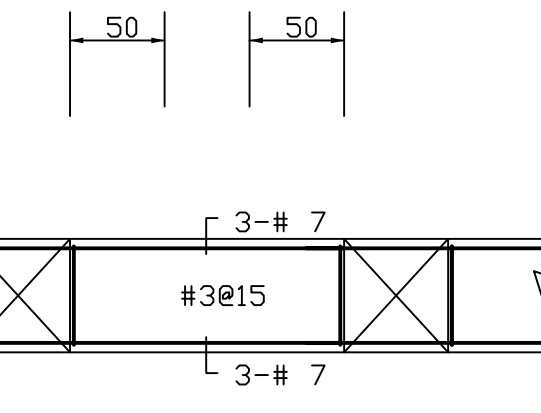

1 b21< 35X 60>