

大將作

聯合建築師事務所
TCT ARCHITECTURAL RESOURCES

台中市館前路19號11樓
11F-No. 19 KUAN CHIEN ROAD, TAICHUNG
TEL: (04) 23220083 FAX: (04) 23223697

修正 | REVISIONS

·	·
·	·
·	·
·	·
·	·
·	·
·	·
·	·
·	·
·	·

工程名稱 | PROJECT

國際獸醫防疫人才培訓中心
暨獸醫教學醫院大樓
新建工程

■ 建照圖 □ 施工圖
□ 變更圖 □ 竣工圖

圖名 | DRAWING TITLE

BF小樑:b1 配筋
地樑:FG0,FG1~FG12 配筋

簽章 | SIGNATURE


比例 SCALE 日期 DATE 設計 DESIGN
109.03.09 統泰土木結構技師事務所

繪圖 DRAWN 校核 CHK. 核准 APPR.


圖號 DRAWING NO. 版次 REV

S2-24


A版

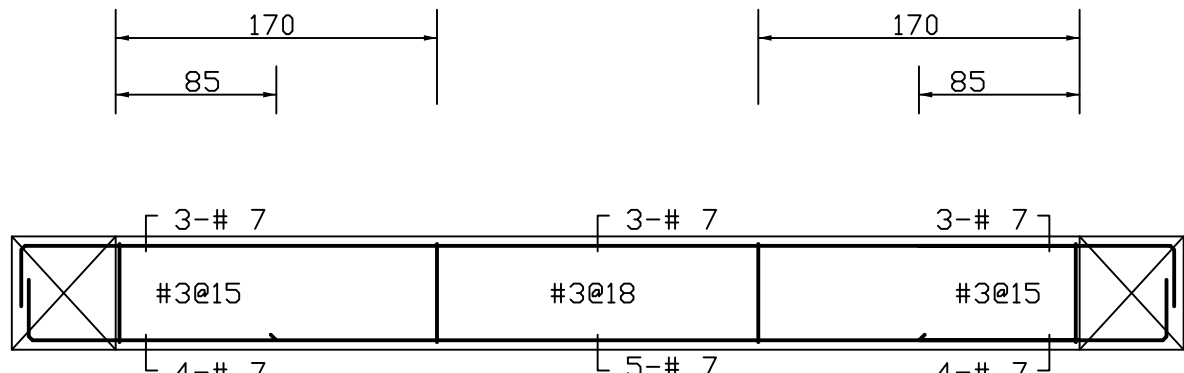


B b1 < 35X 60>

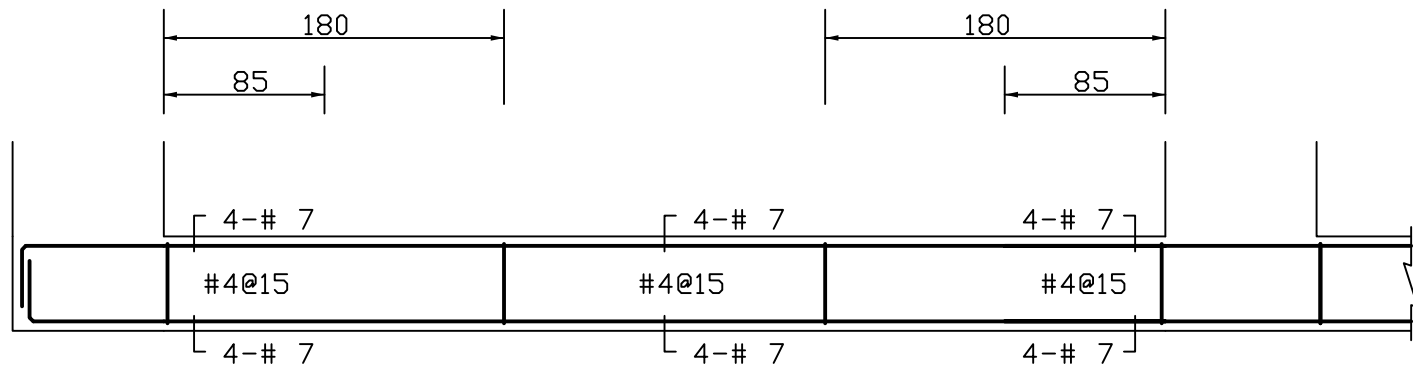


F G0 < 50X 50>

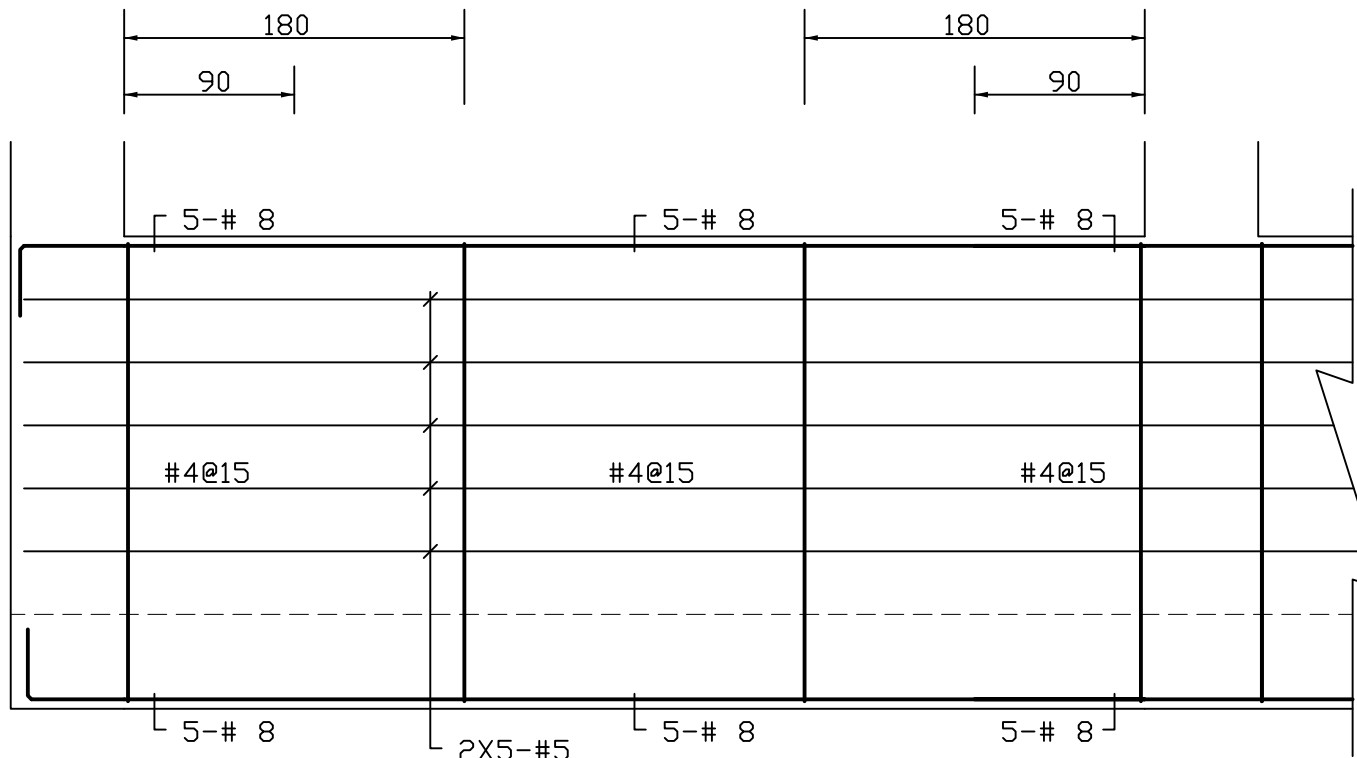


F G1 < 50X250>

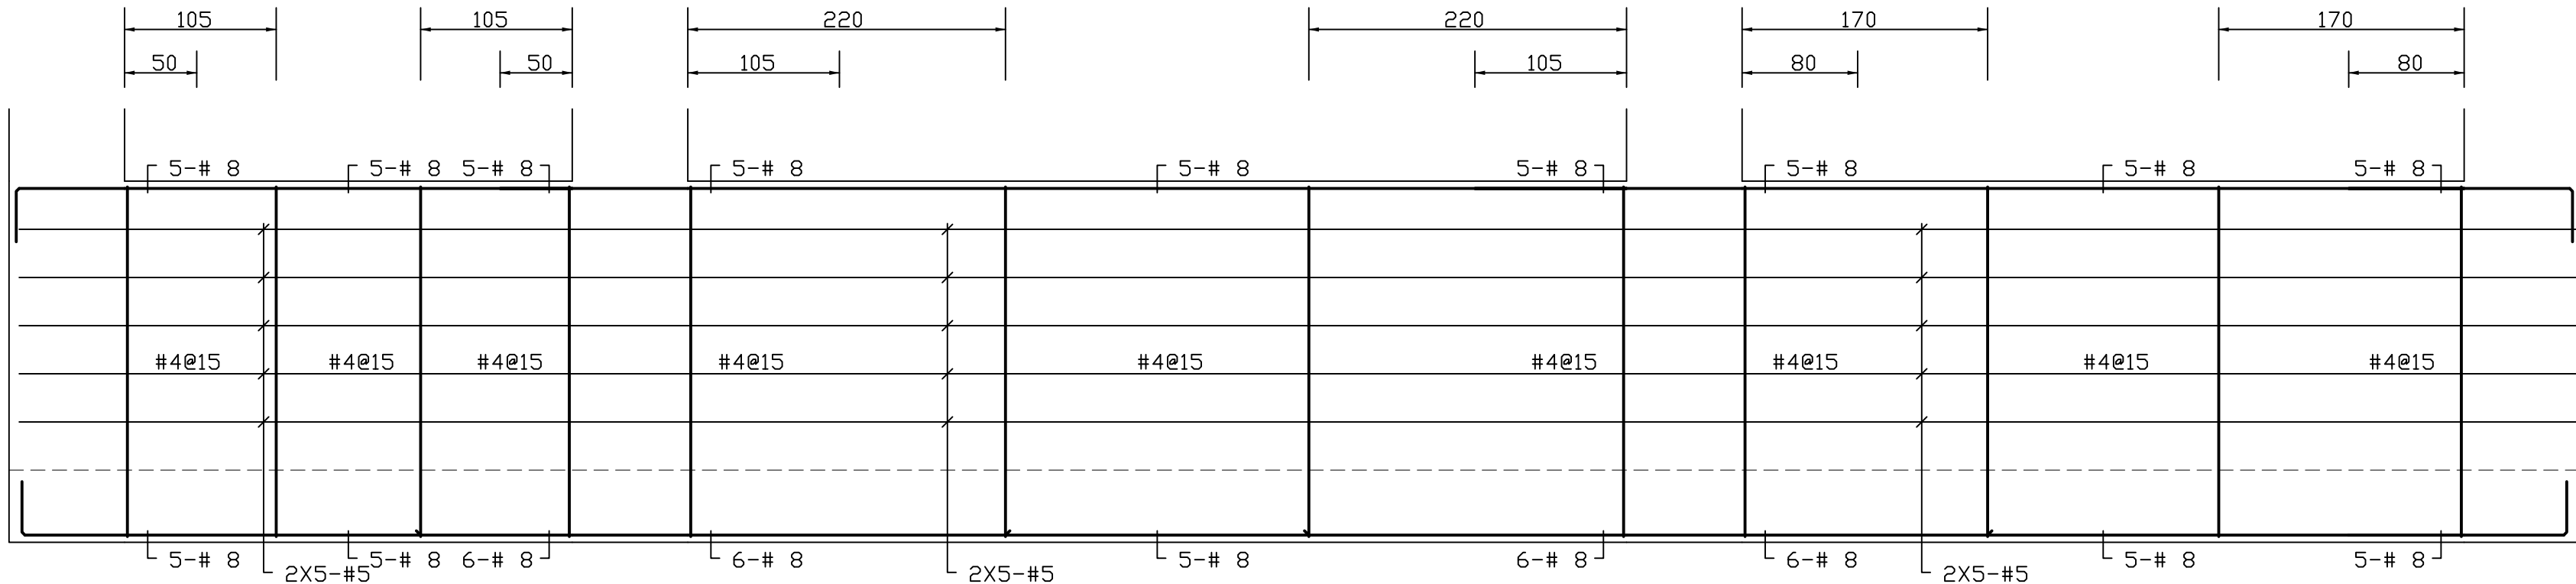


F G2 < 60X250>

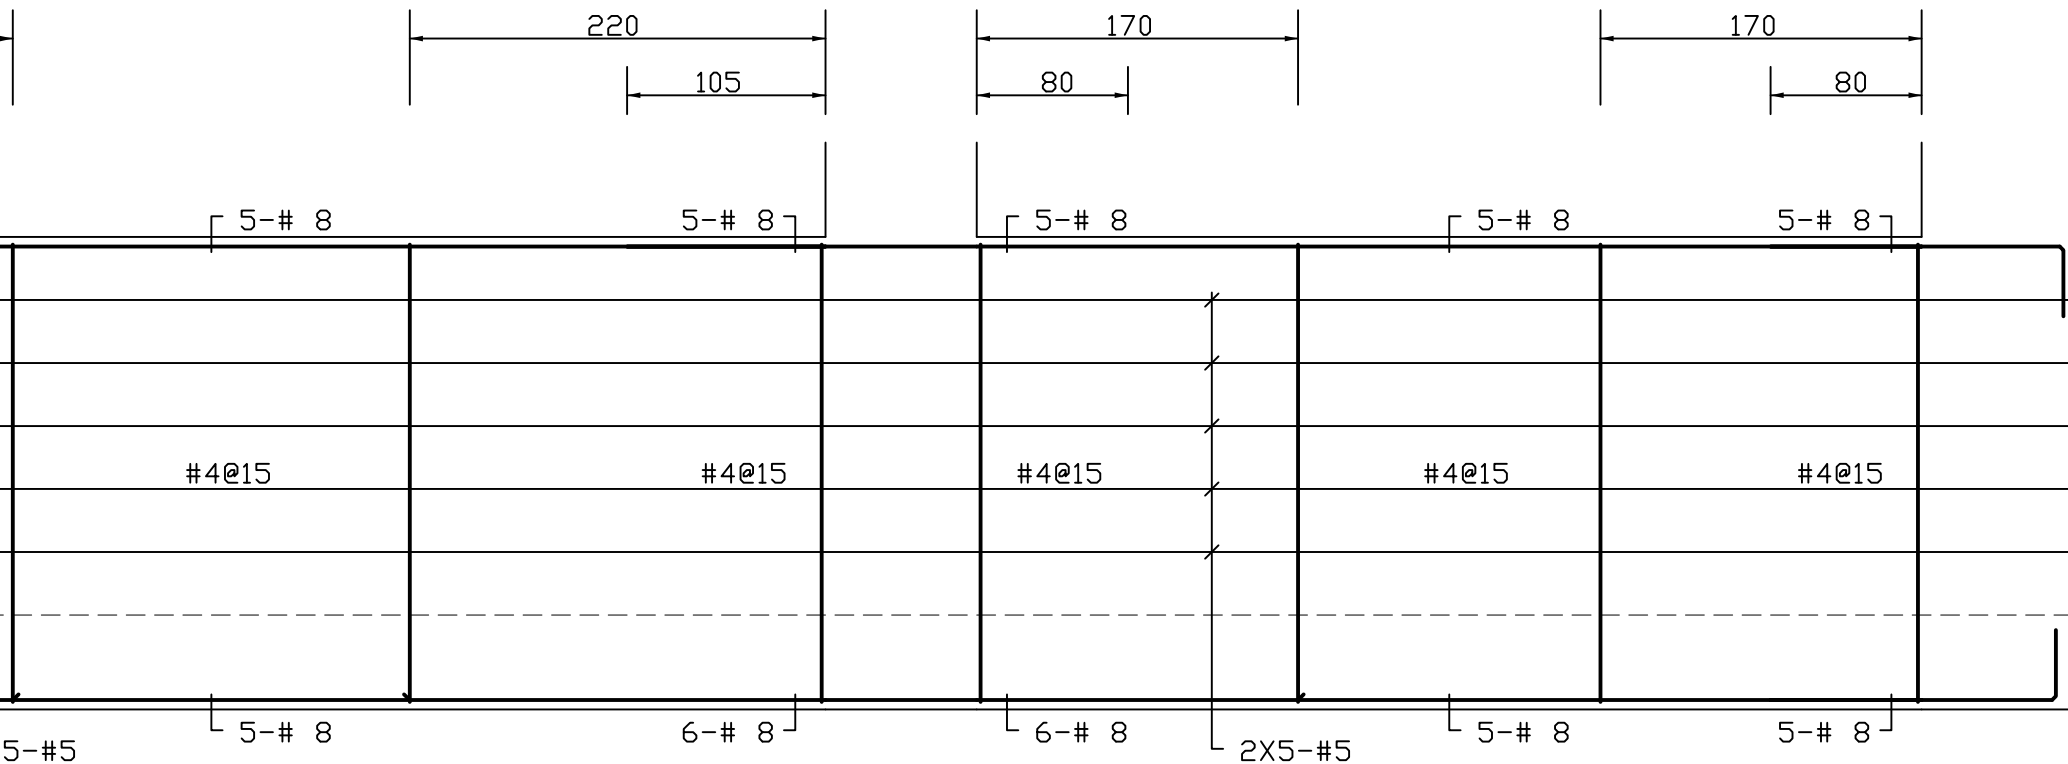


F G3 < 60X250>

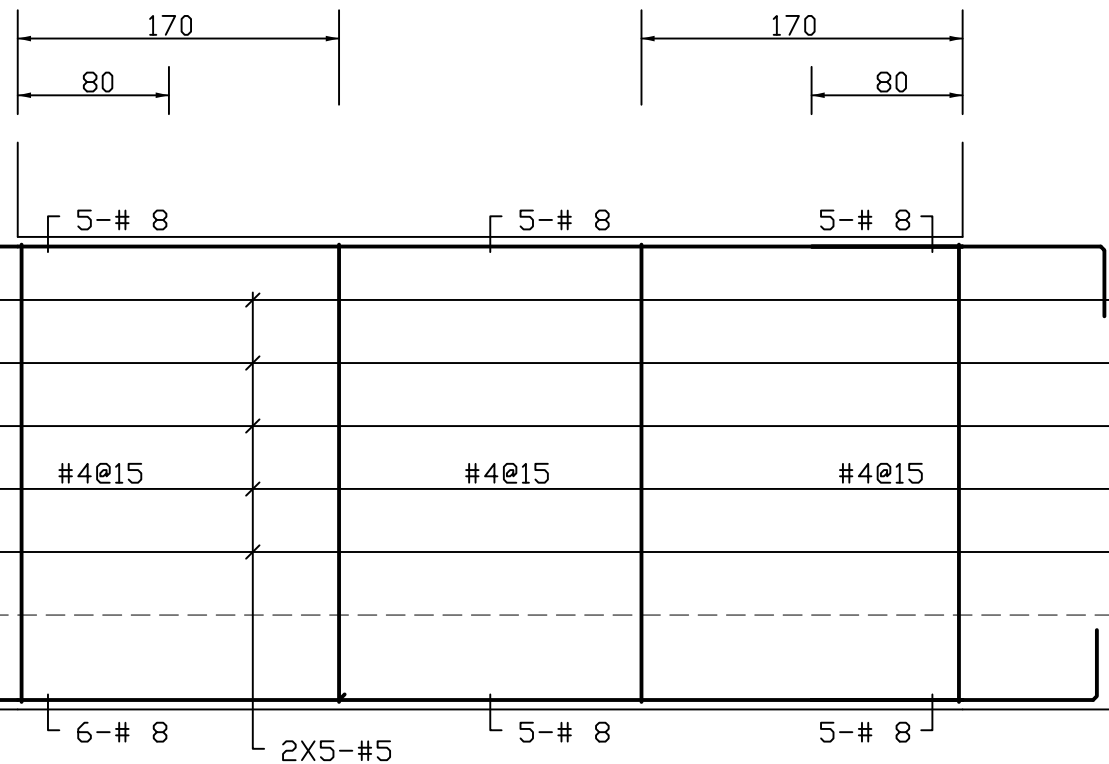


F G4 < 60X250>

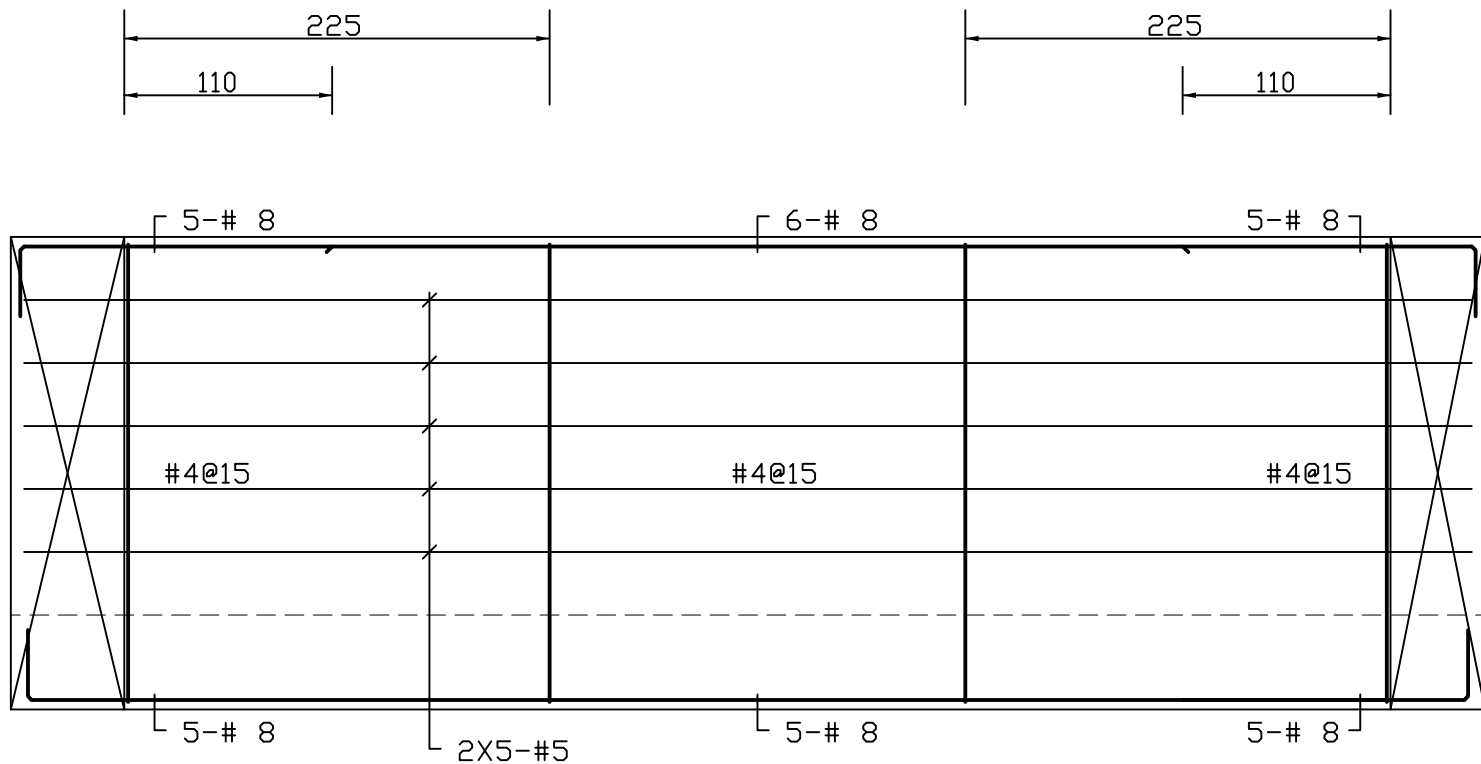


F G5 < 60X250>

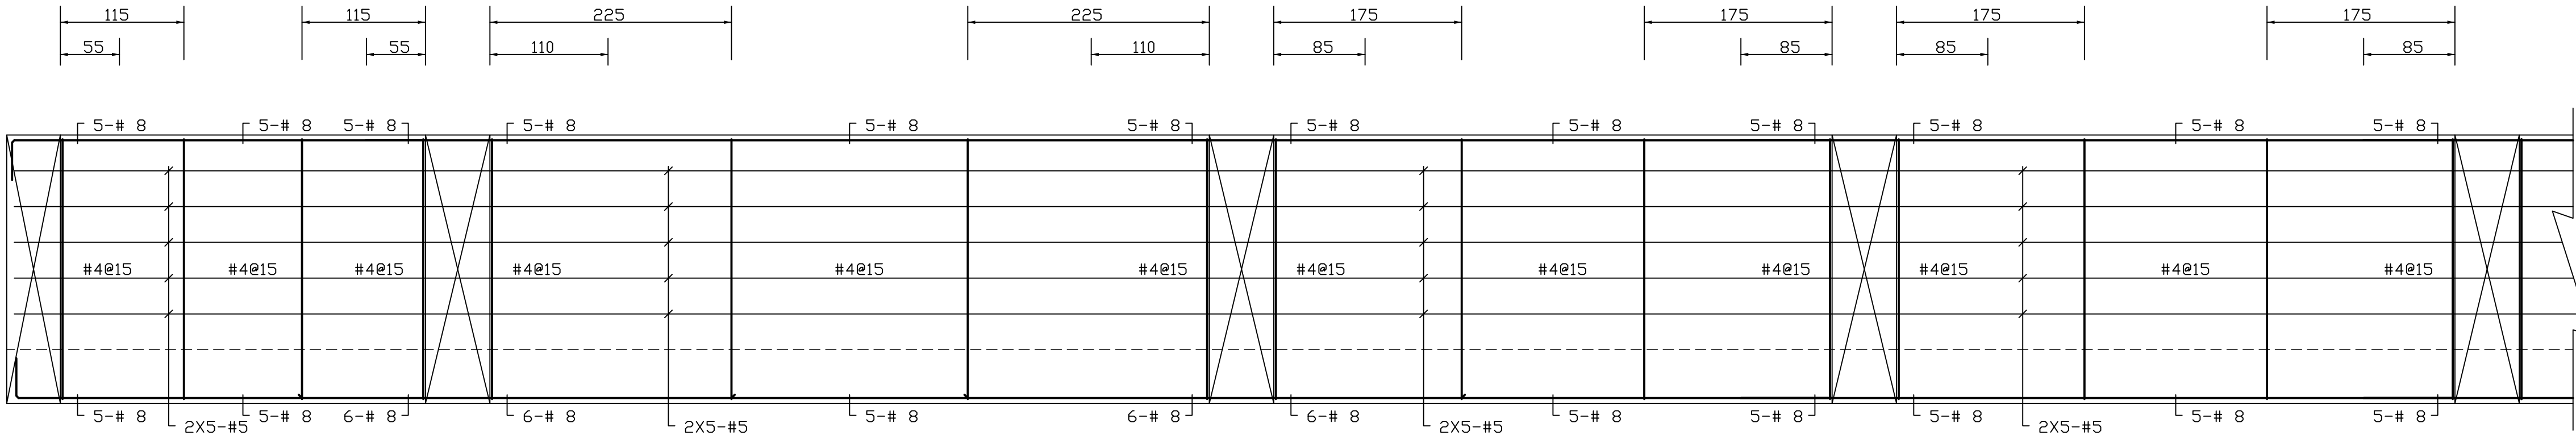


F G6 < 60X250>

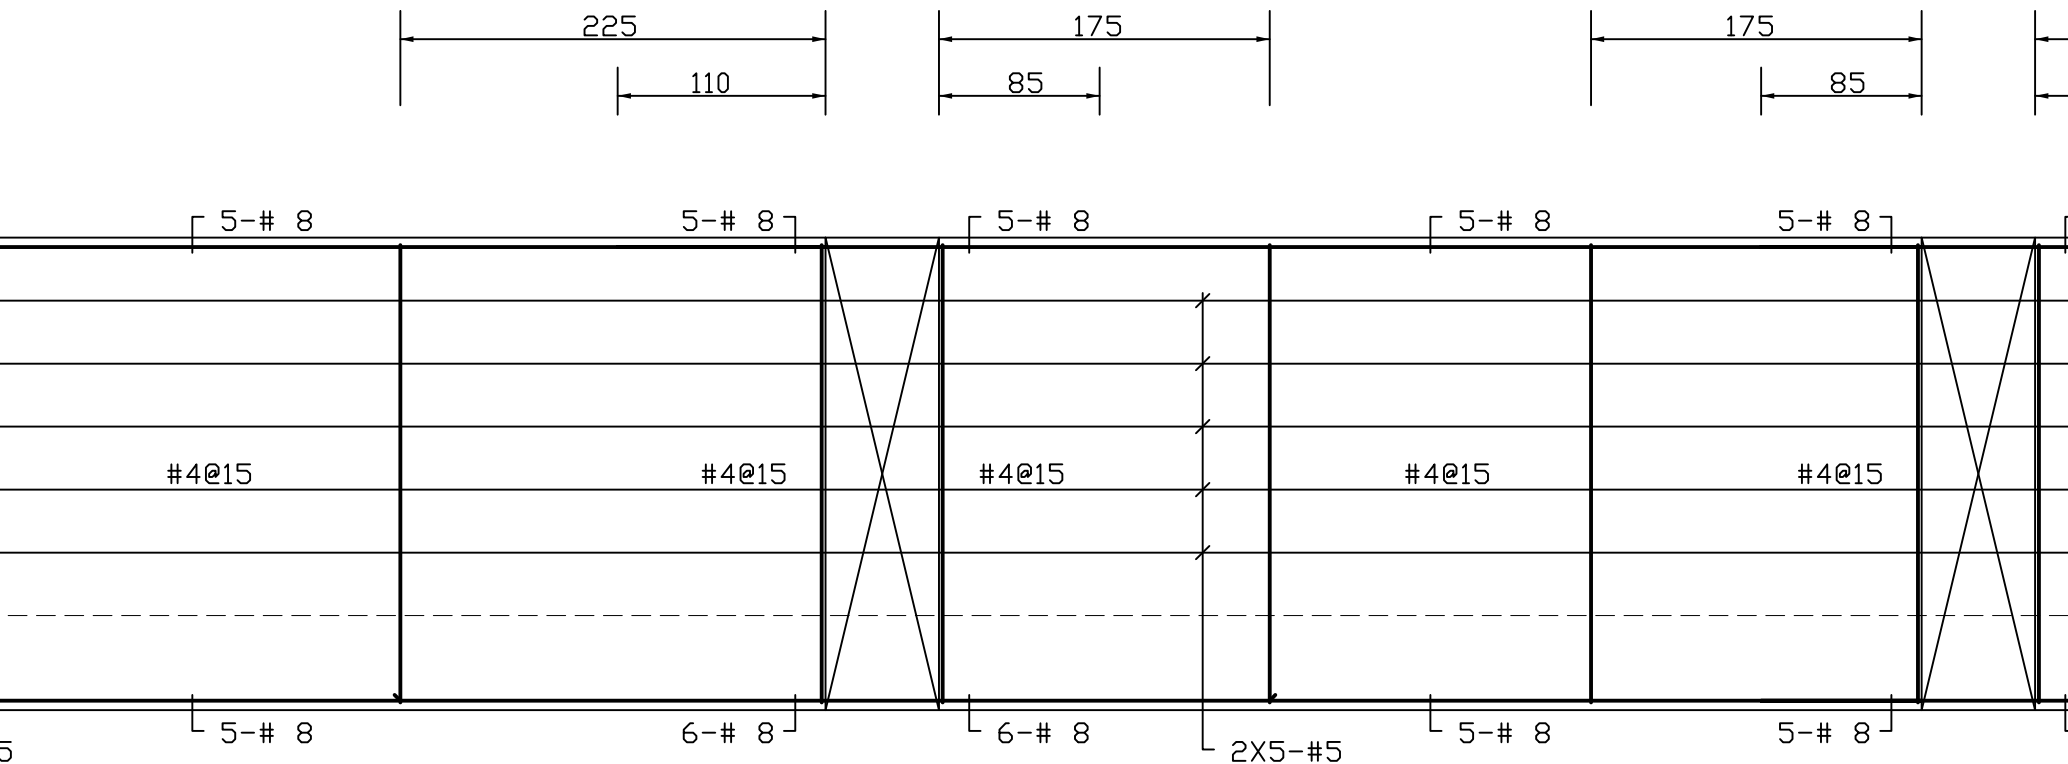


F G7 < 60X250>

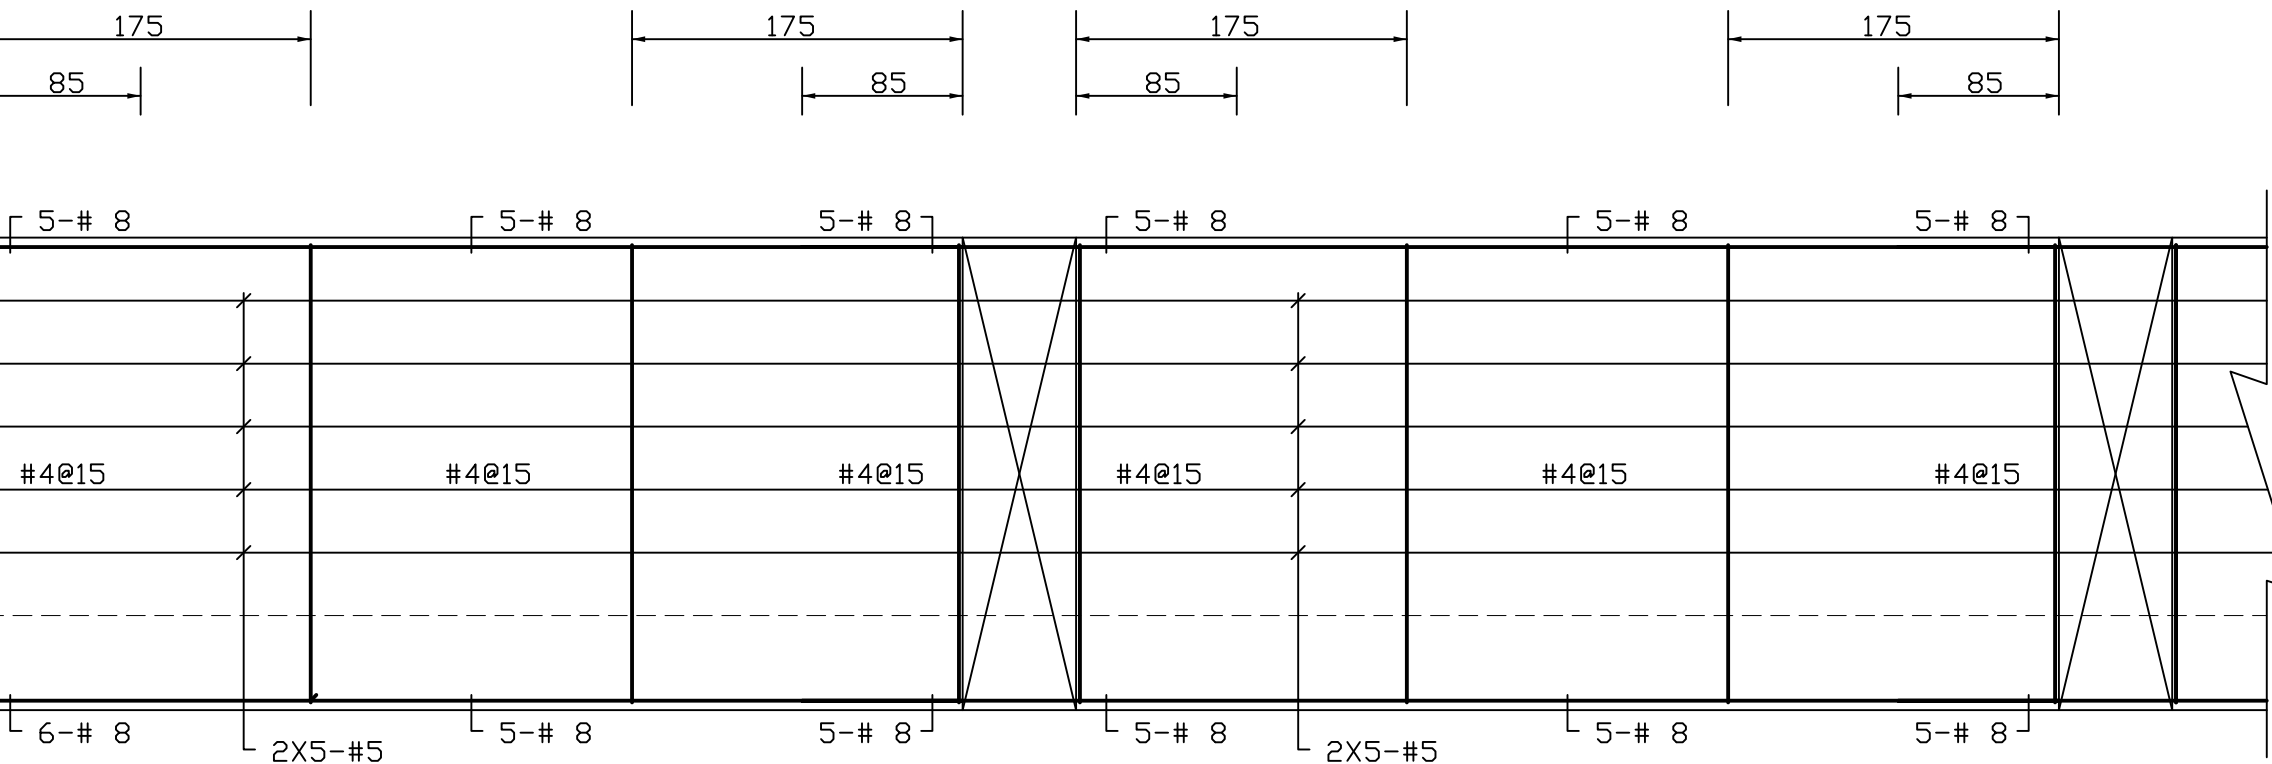


F G8 < 60X250>

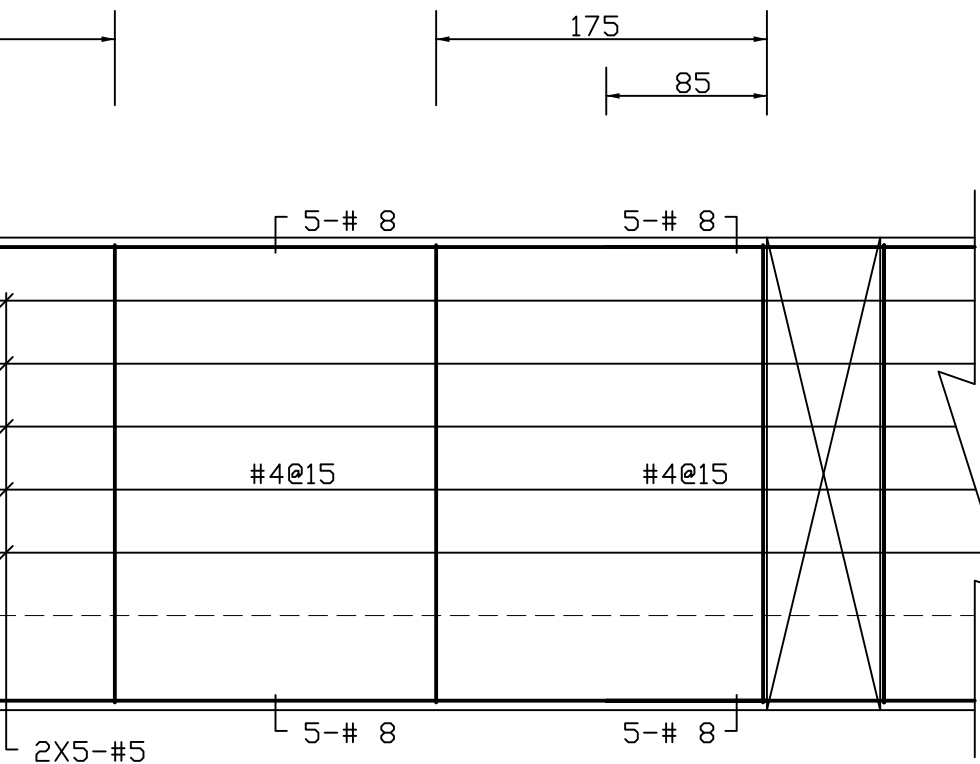


F G9 < 60X250>

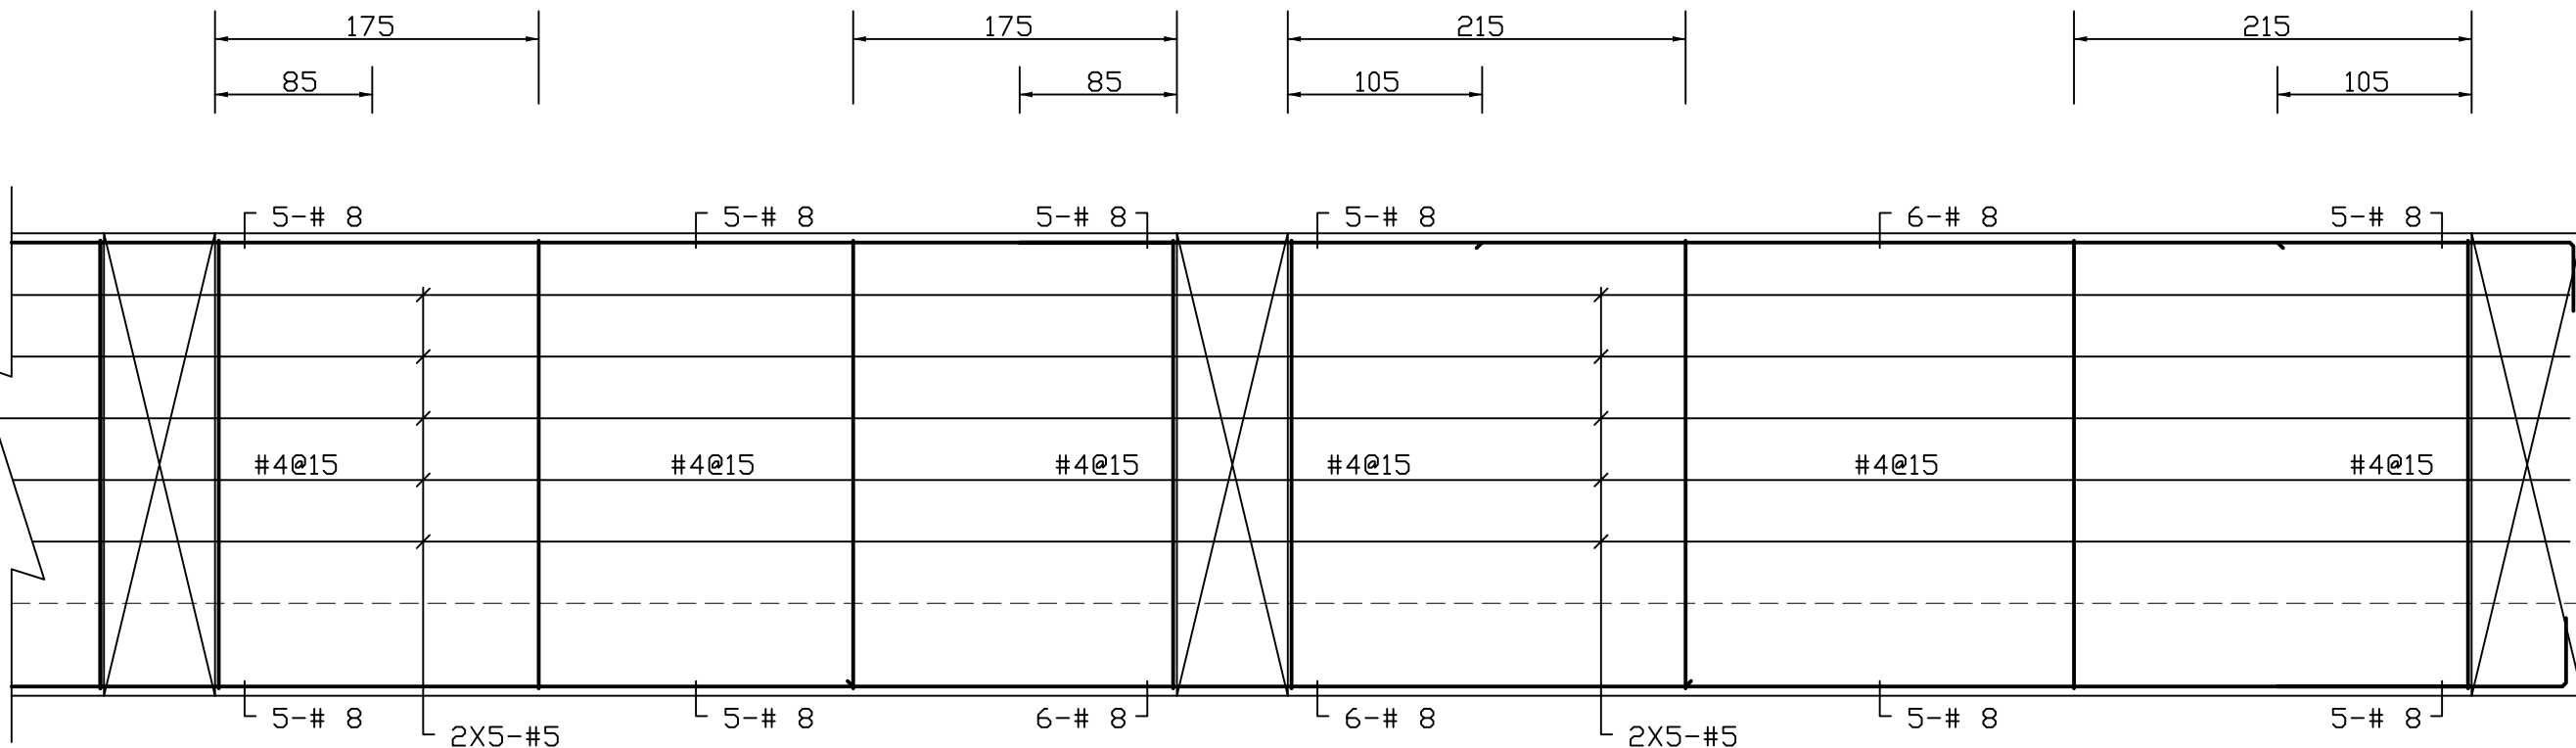

F G10< 60X250>

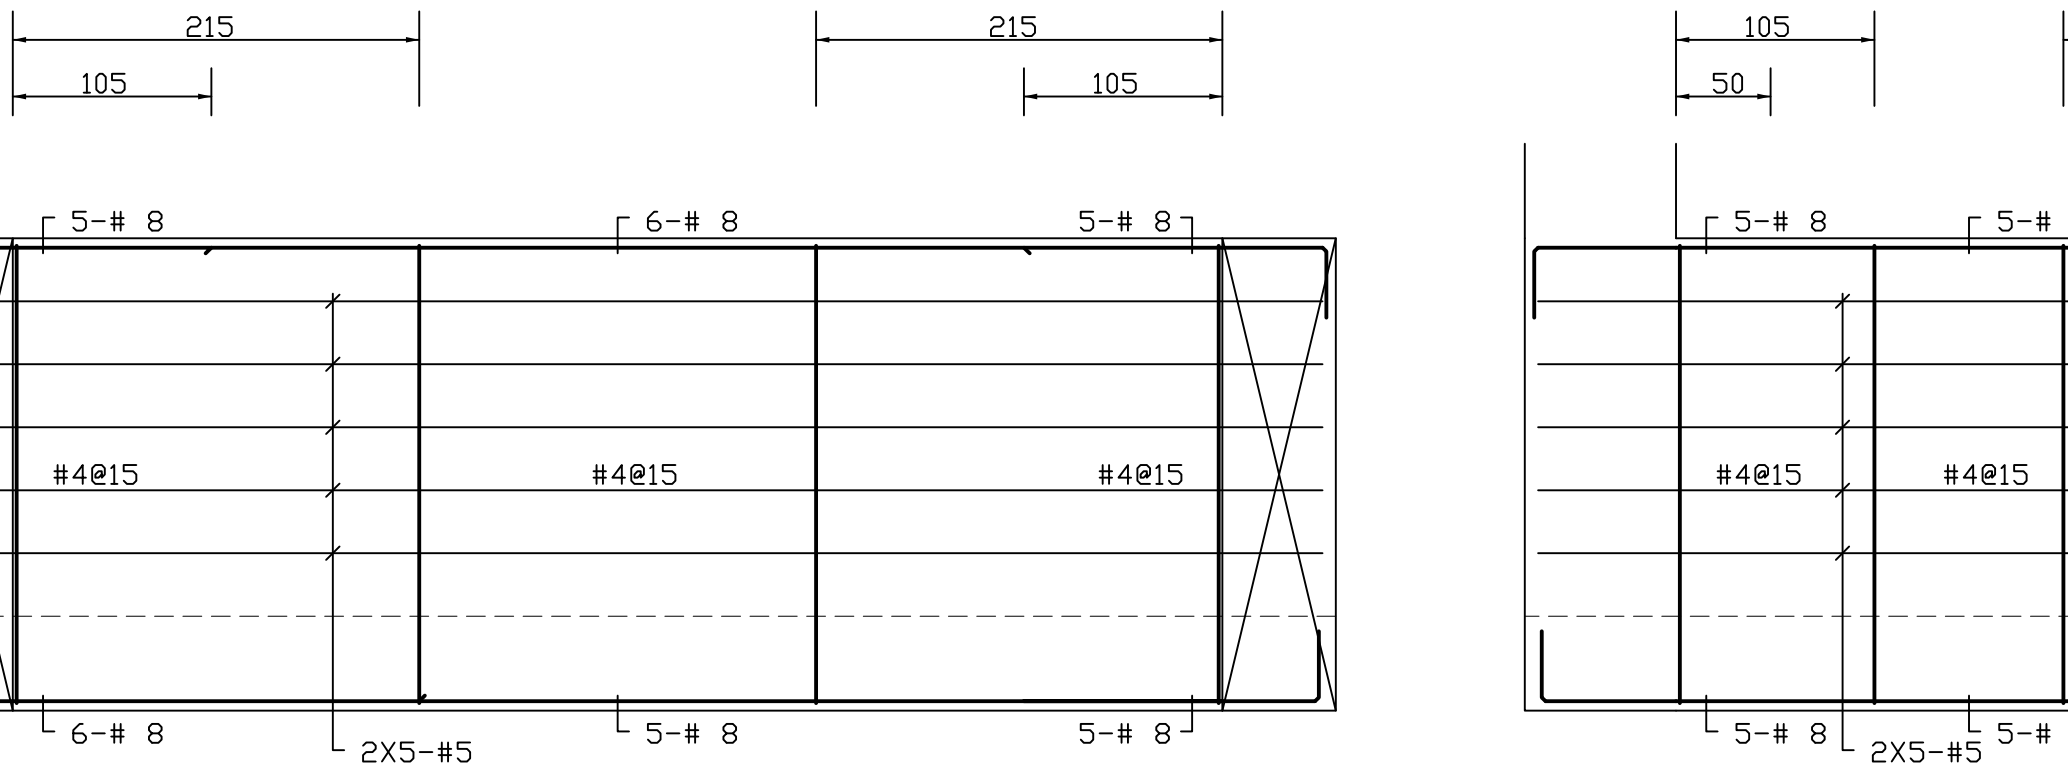

F G11< 60X250>

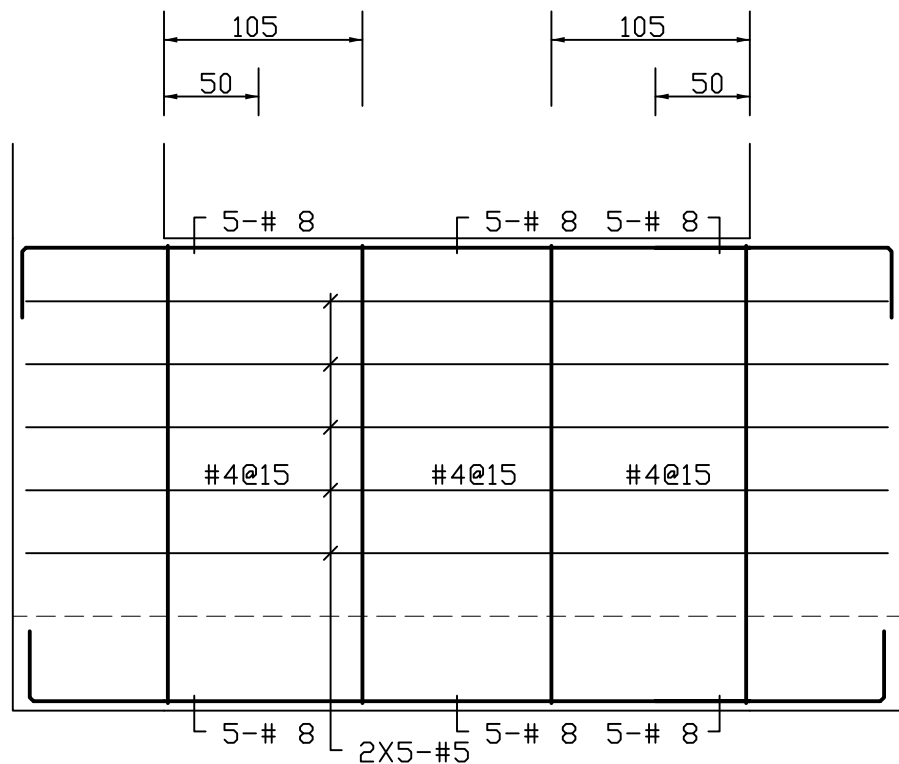

F G12< 60X250>