

大將作

聯合建築師事務所
TCT ARCHITECTURAL RESOURCES

台中市維新路19號11樓
11F-No. 19 KUAN CHIEN ROAD, TAICHUNG
TEL: (04) 23220083 FAX: (04) 23223697

修正 | REVISIONS

·	·
·	·
·	·
·	·
·	·
·	·
·	·
·	·
·	·
·	·

工程名稱 | PROJECT

國際獸醫防疫人才培訓中心
暨獸醫教學醫院大樓
新建工程

■ 建照圖 □ 施工圖
□ 變更圖 □ 竣工圖

圖名 | DRAWING TITLE

地樑: F G27~F G37 配筋

簽章 | SIGNATURE


比例 SCALE 日期 DATE 設計 DESIGN
109.03.09 統泰土木結構技師事務所

繪圖 DRAWN 校核 CHK. 核准 APPR.


圖號 DRAWING NO. 版次 REV

S2-26


A版

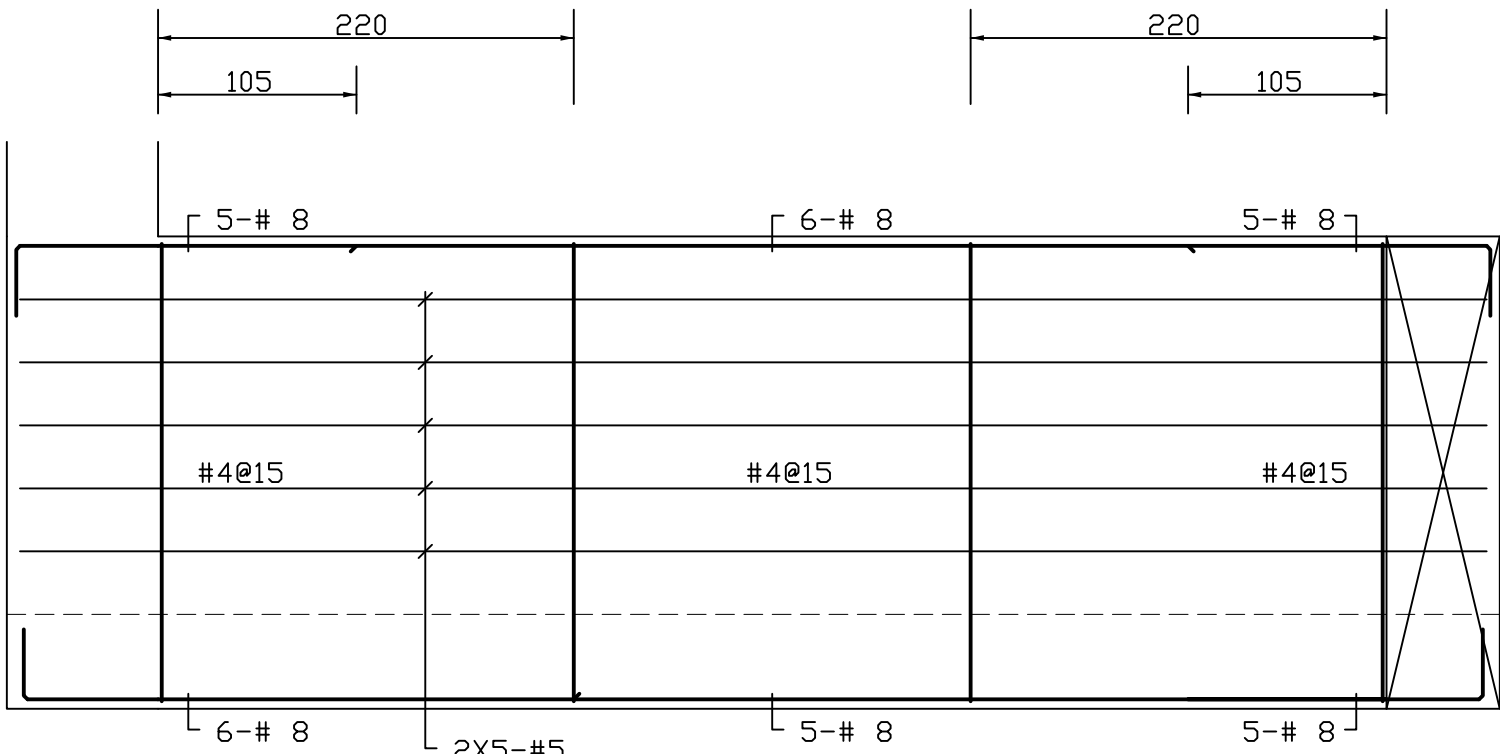


F G27< 60X250>

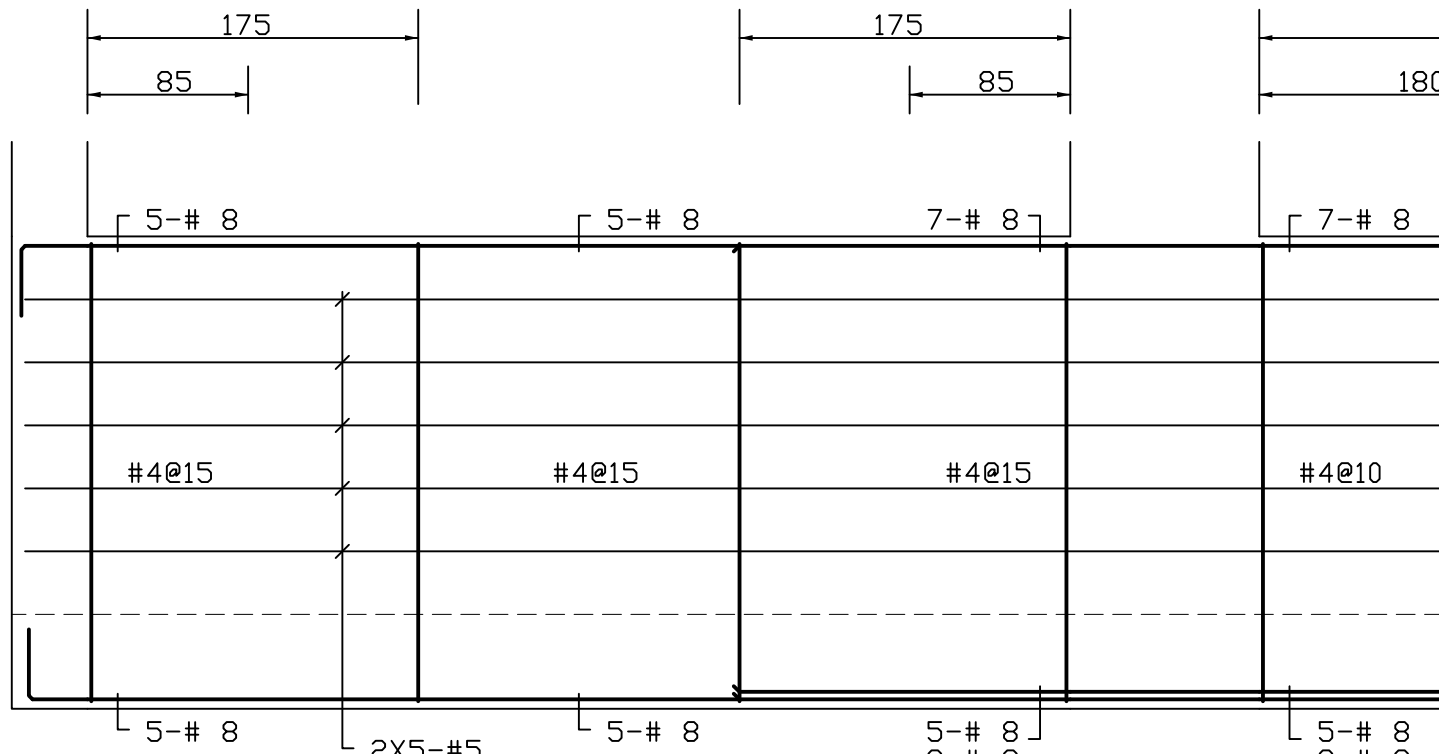


F G31< 60X250>

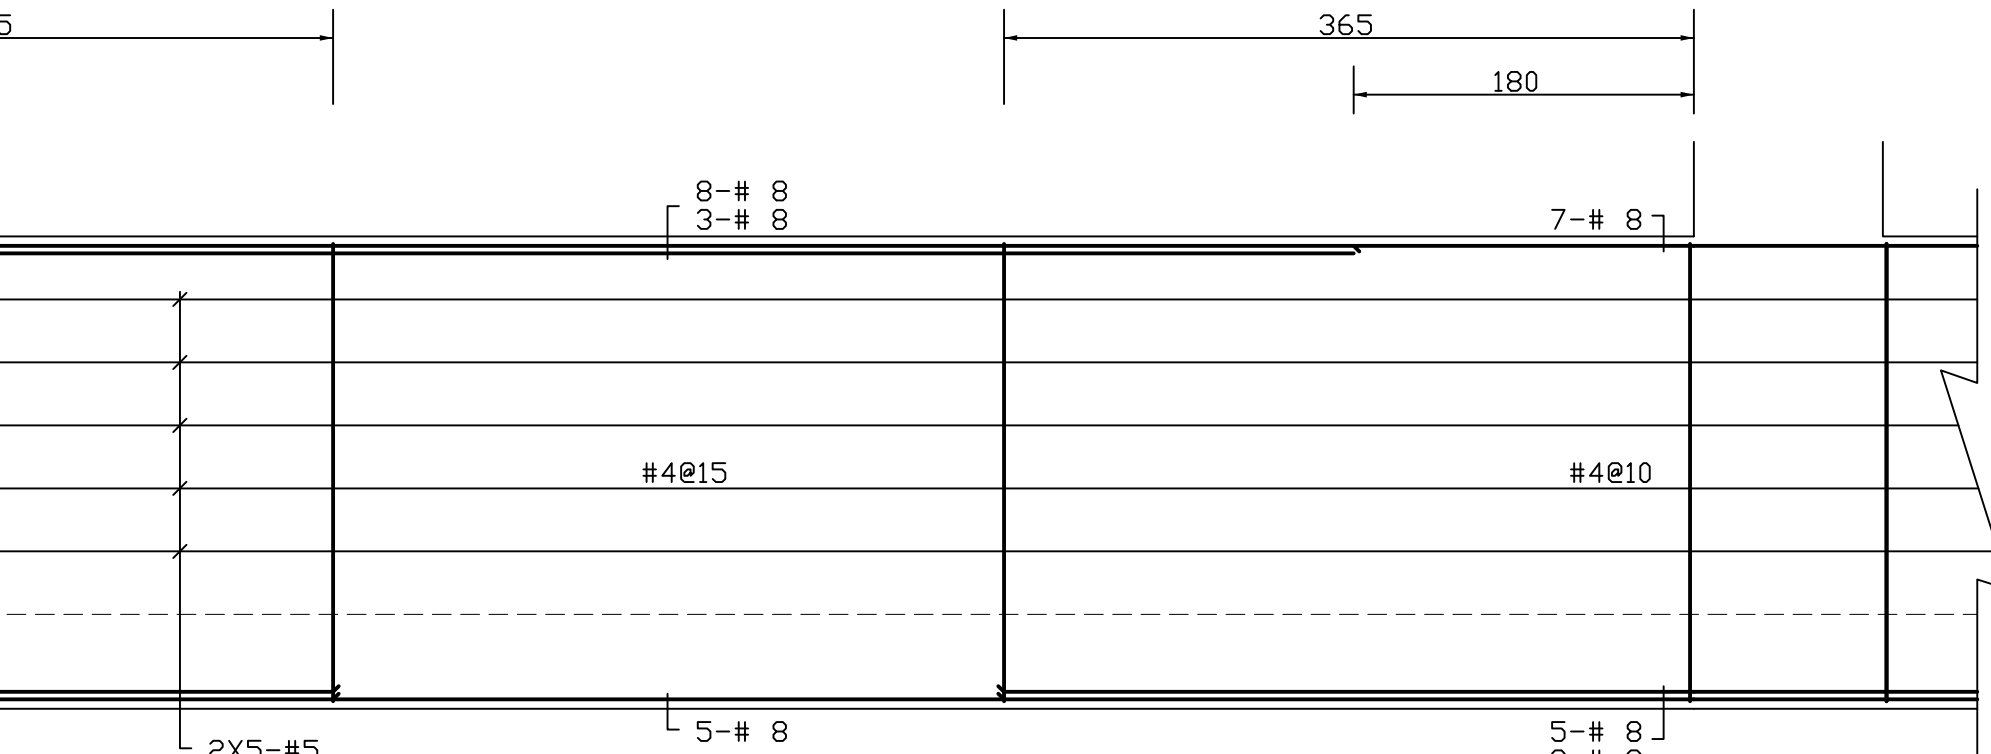


F G32< 60X250>

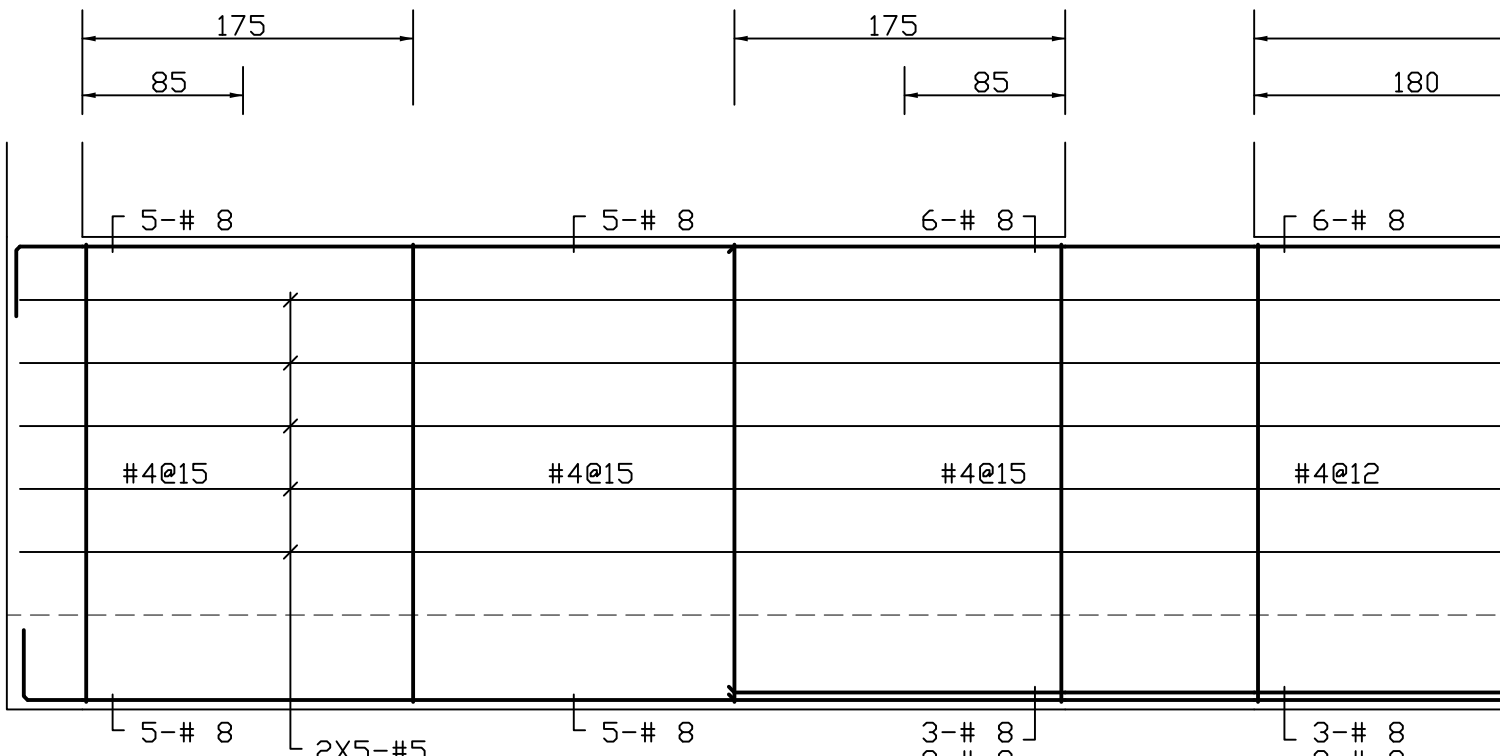


F G28< 60X250>

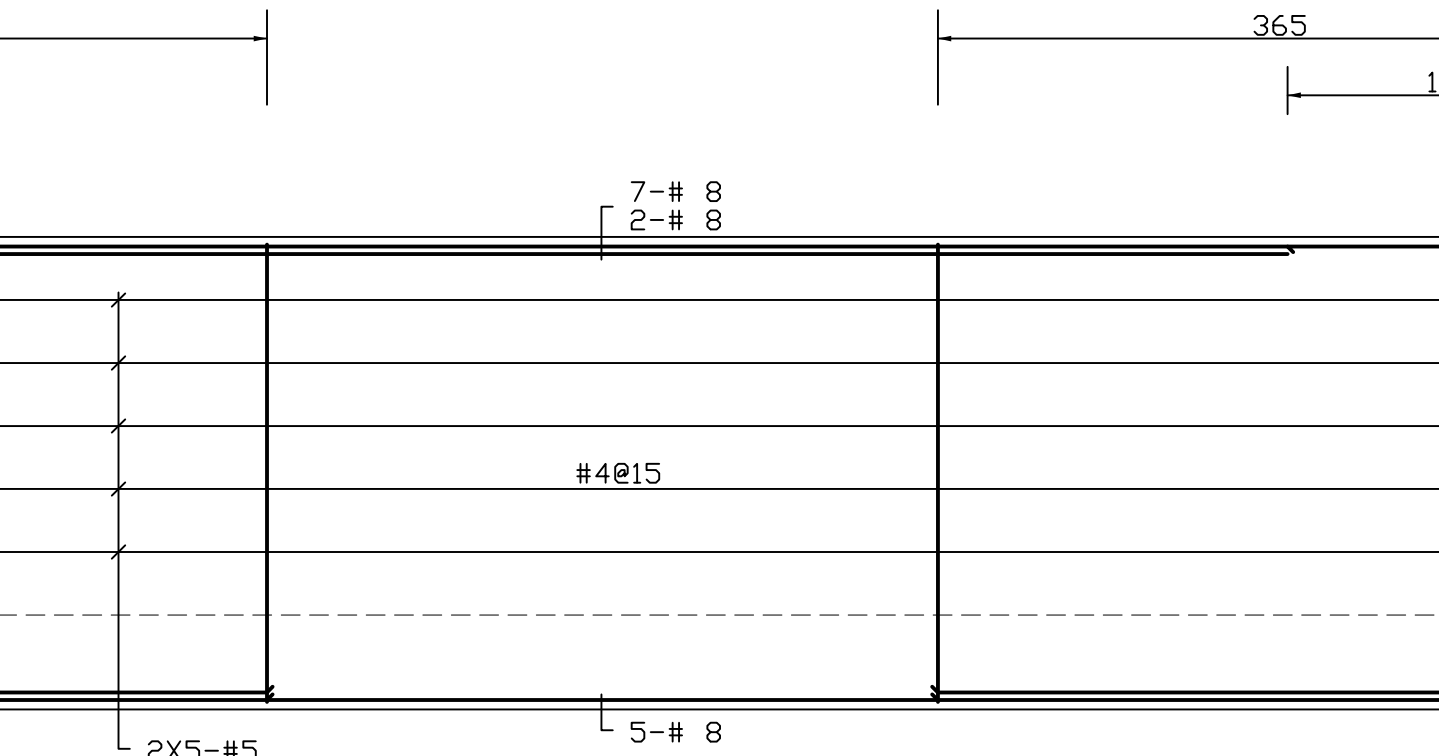


F G29< 60X250>

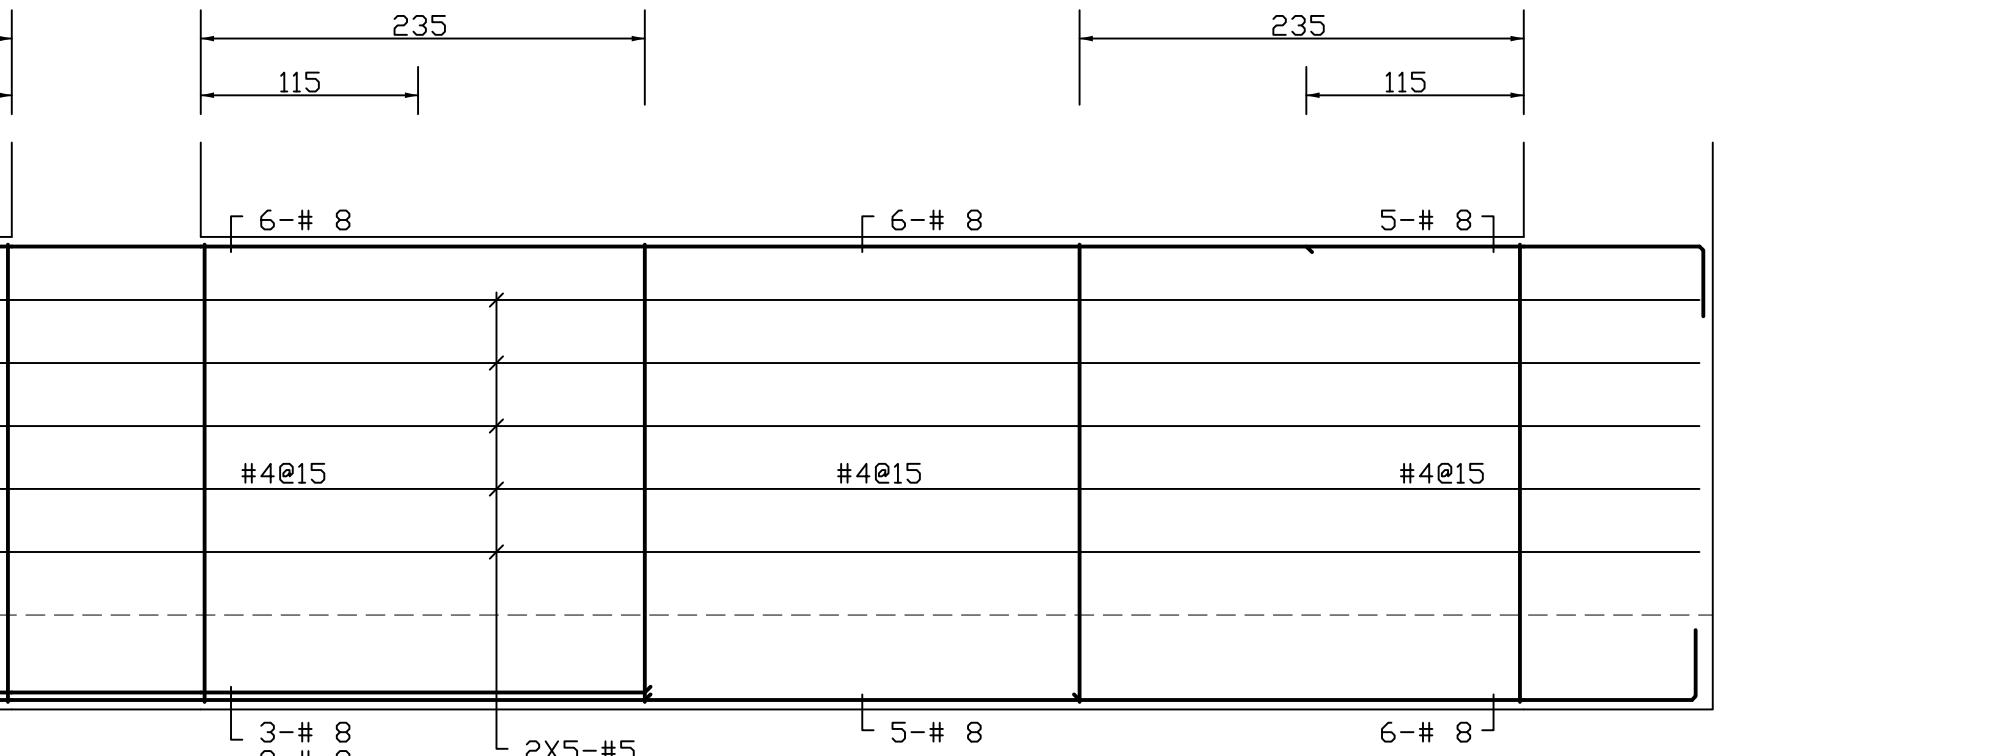


F G30< 60X250>

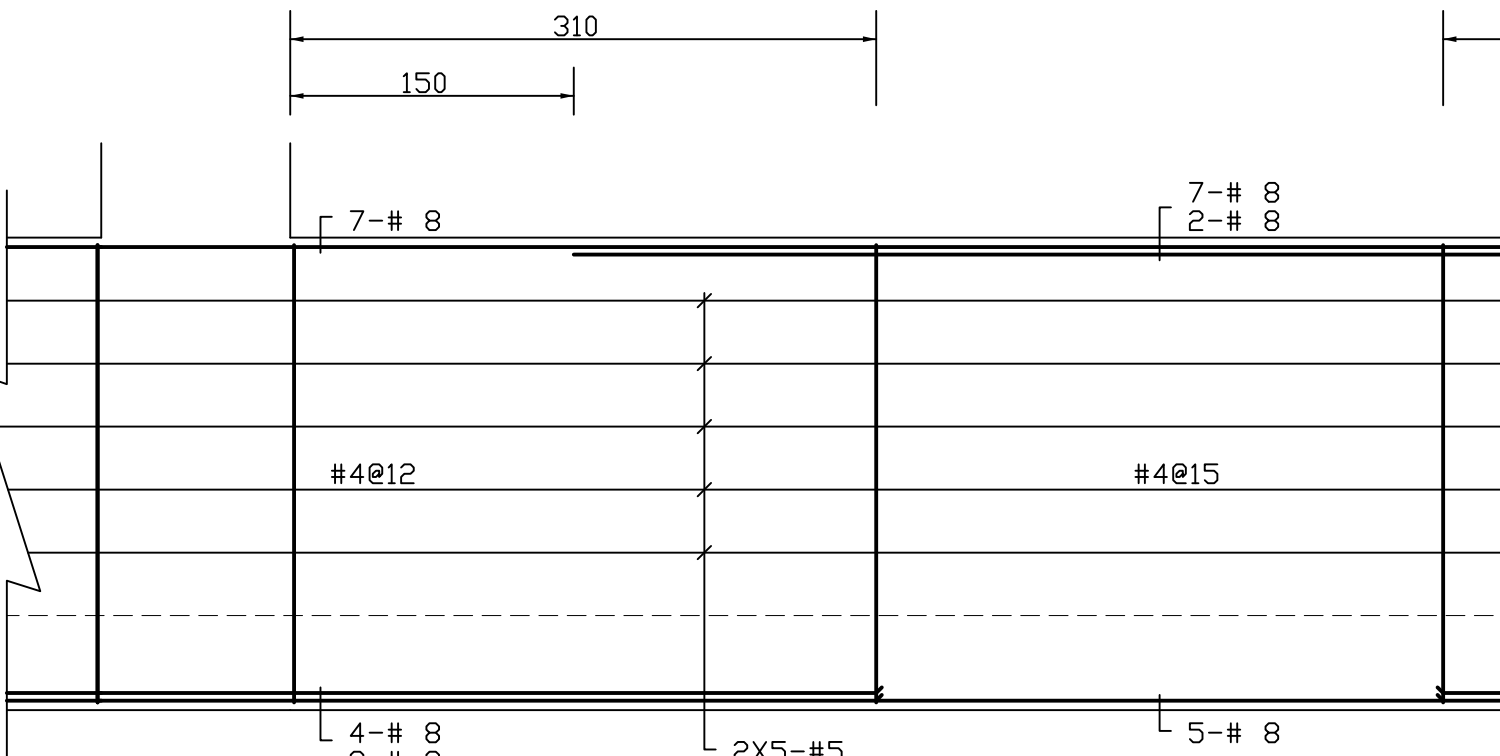


F G33< 60X250>

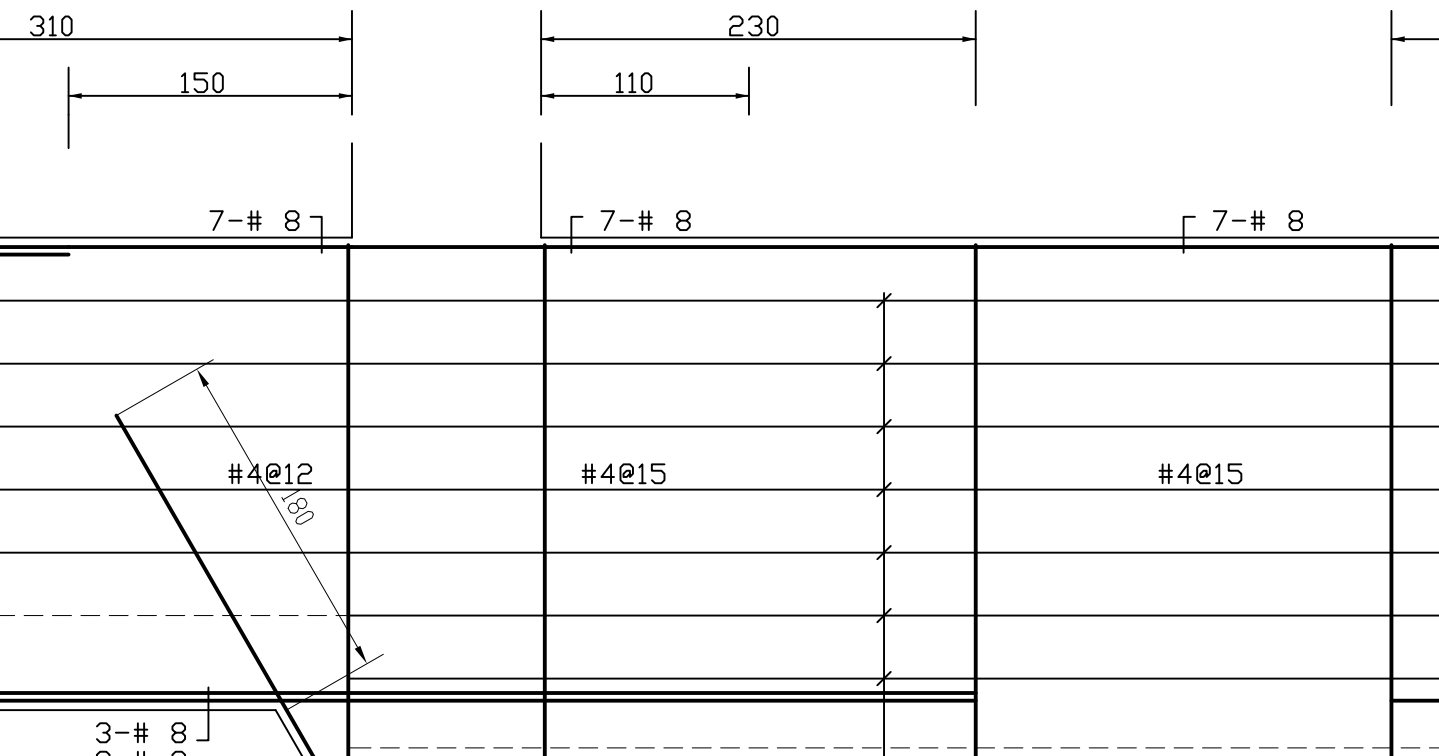


F G34< 60X320>

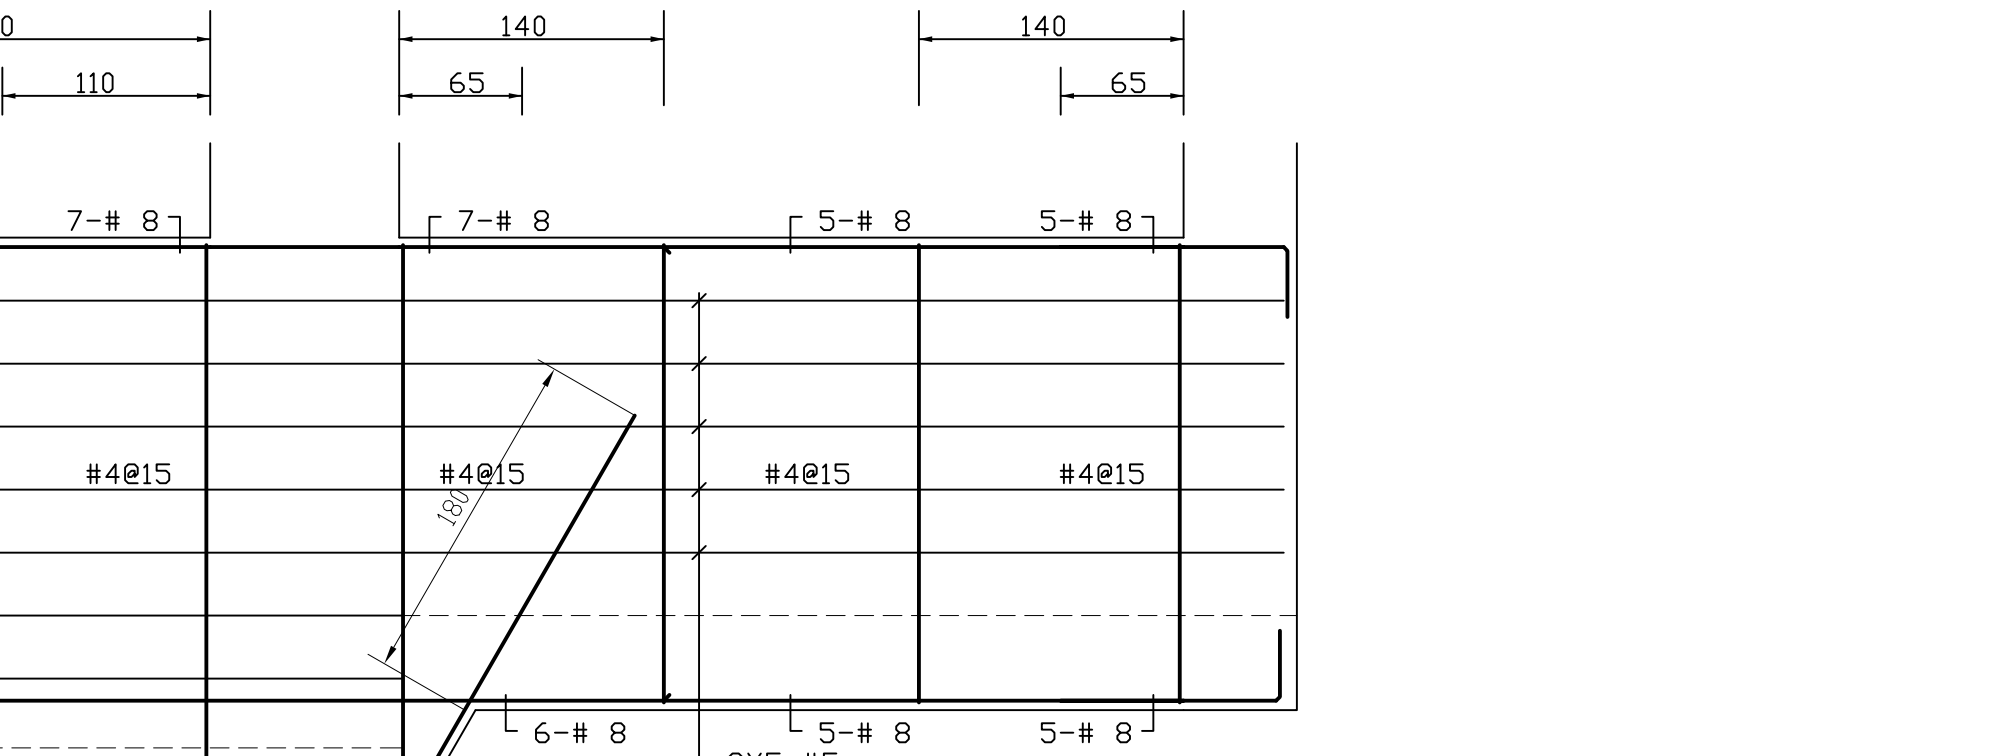

F G35< 60X250>

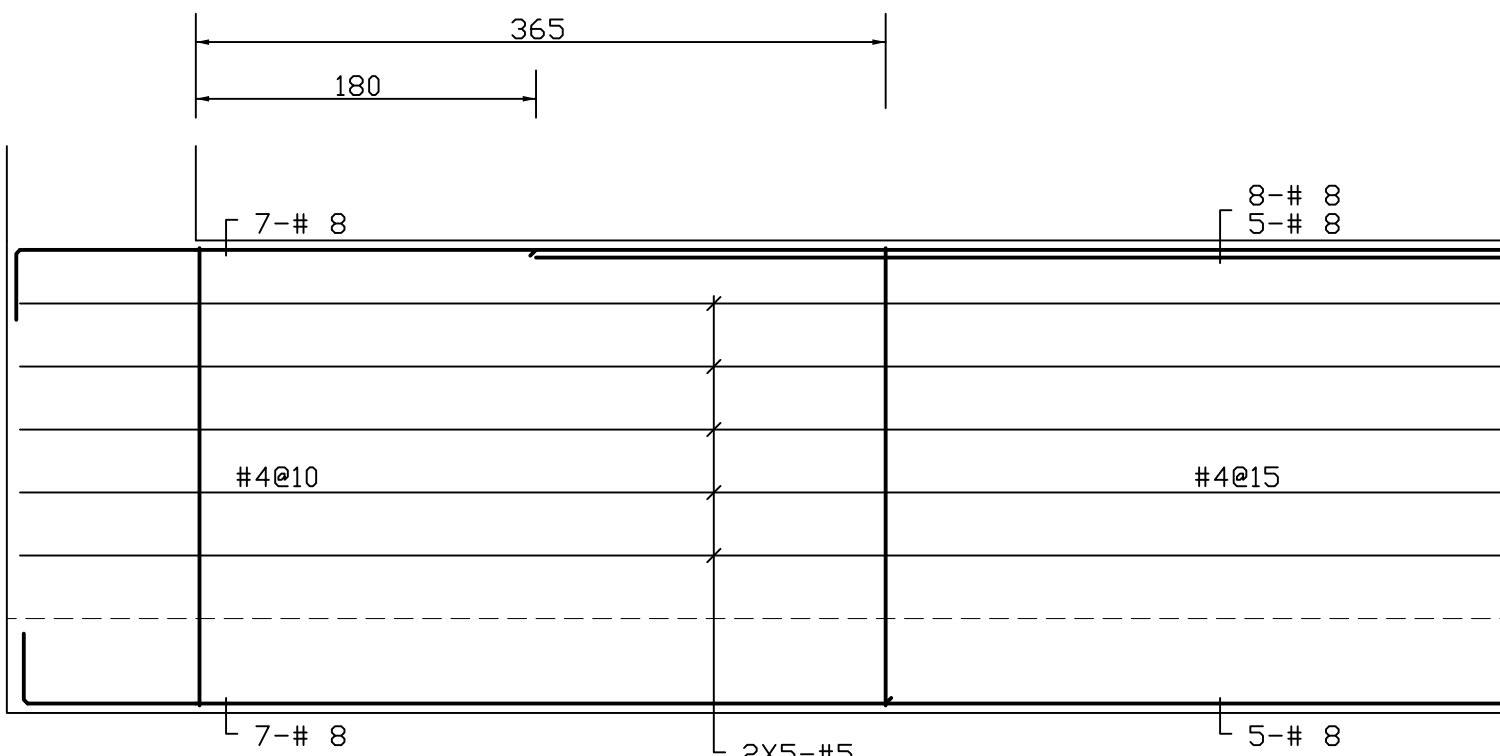

F G36< 60X250>

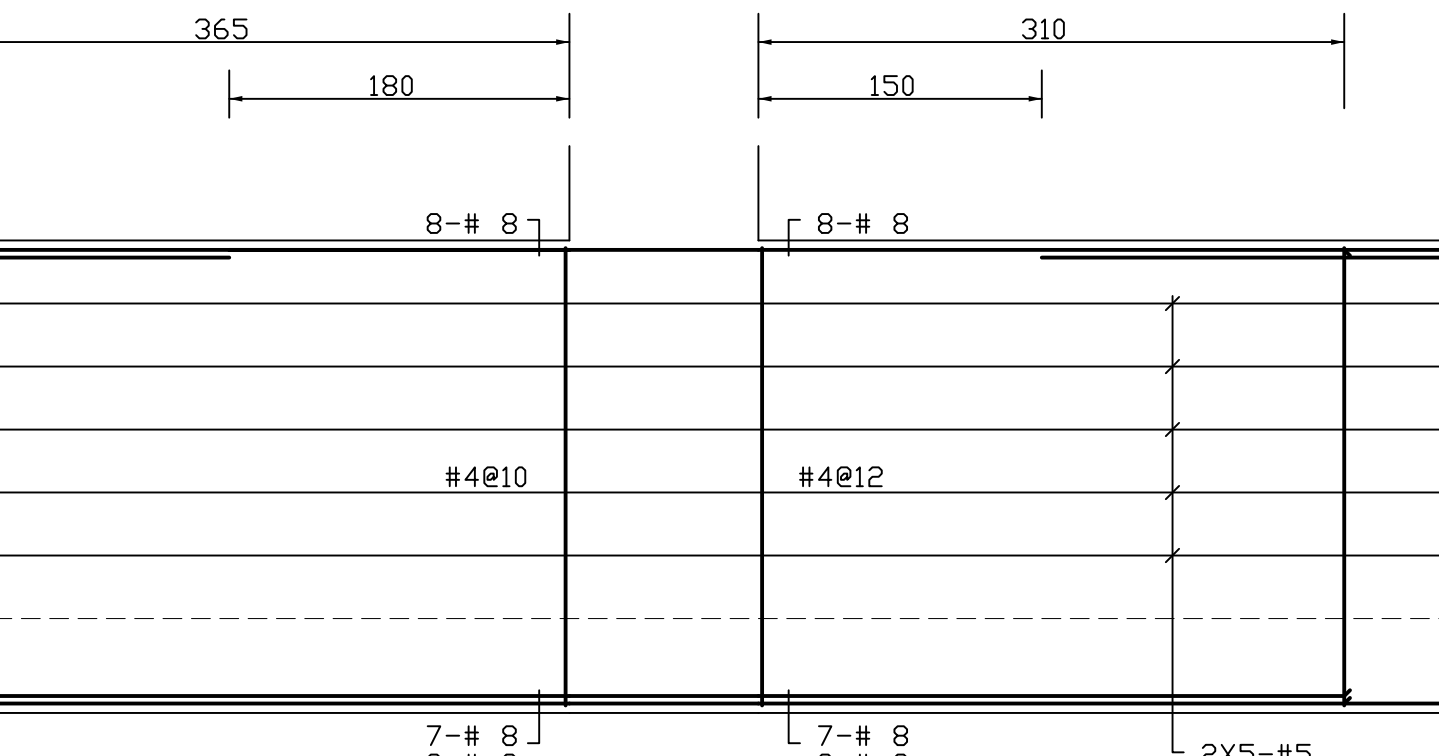

F G37< 60X250>

註: 斜面處加U字箍搭接原正常箍筋位置