

大將作

聯合建築師事務所
TCT ARCHITECTURAL RESOURCES

台中市館前路19號11樓
11F-No. 19 KUAN CHIEN ROAD, TAICHUNG
TEL: (04) 23220083 FAX: (04) 23223697

修正 | REVISIONS

.	.
.	.
.	.
.	.
.	.
.	.
.	.
.	.
.	.
.	.

工程名稱 | PROJECT

國際獸醫防疫人才培訓中心
暨獸醫教學醫院大樓
新建工程

■ 建照圖 □ 施工圖
□ 變更圖 □ 竣工圖

圖名 | DRAWING TITLE

版配筋

簽章 | SIGNATURE


比例 SCALE 日期 DATE 設計 DESIGN
109.03.09 建築師事務所

繪圖 DRAWN 校核 CHK. 核准 APPR.


圖號 DRAWING NO. 版次 REV

S4-1


A版

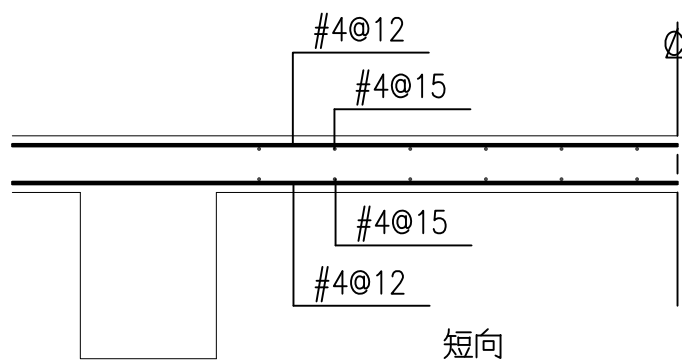


BS0 (T= 20 CM)

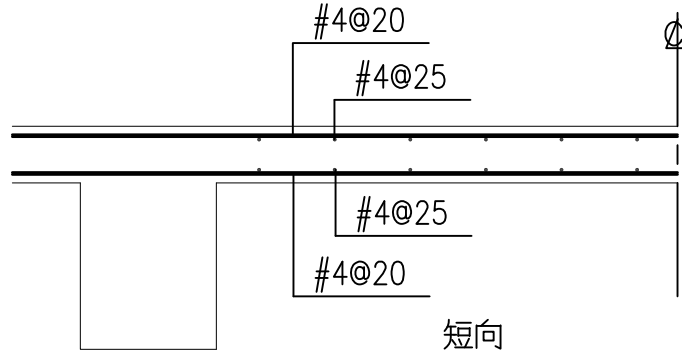


BS1 (T= 20 CM)

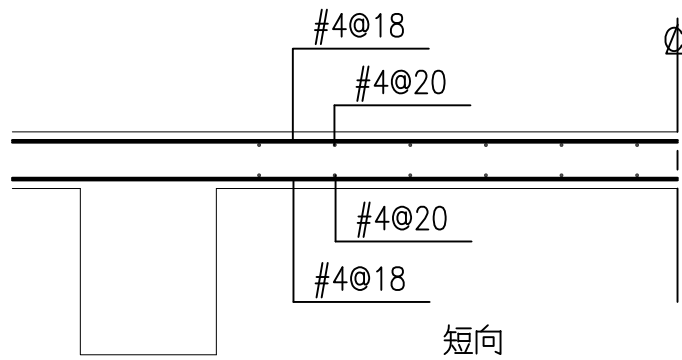


BS2 (T= 20 CM)

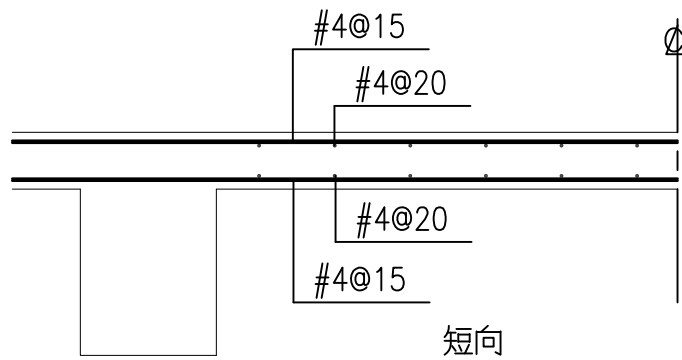


BS3 (T= 20 CM)

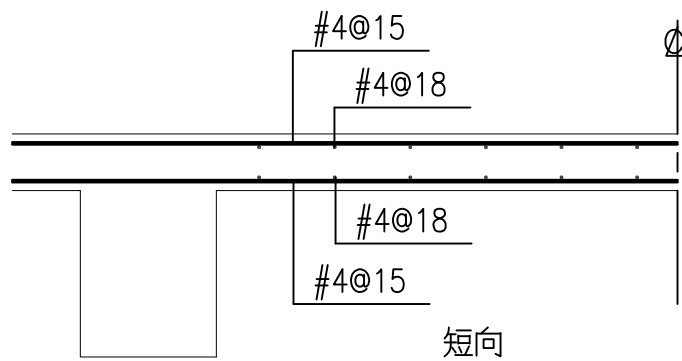


BS4 (T= 20 CM)

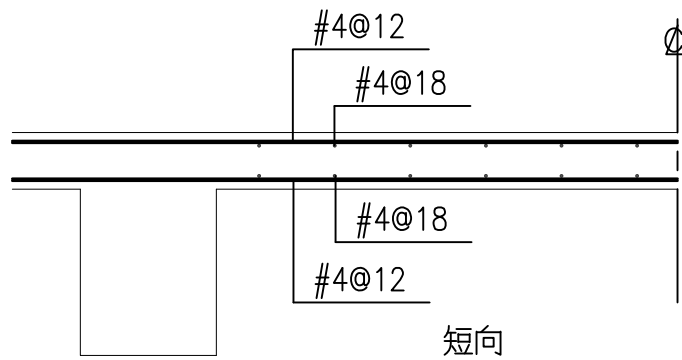


BS5 (T= 20 CM)

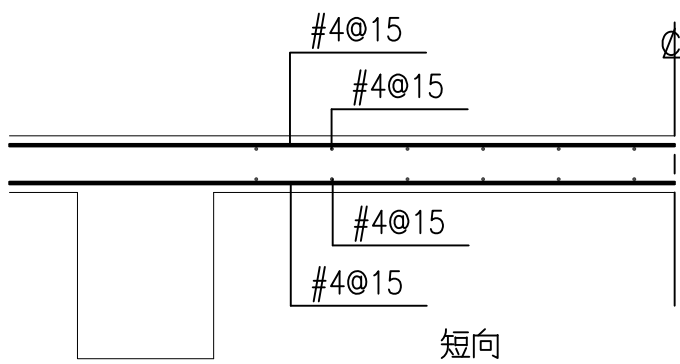


BS6 (T= 20 CM)

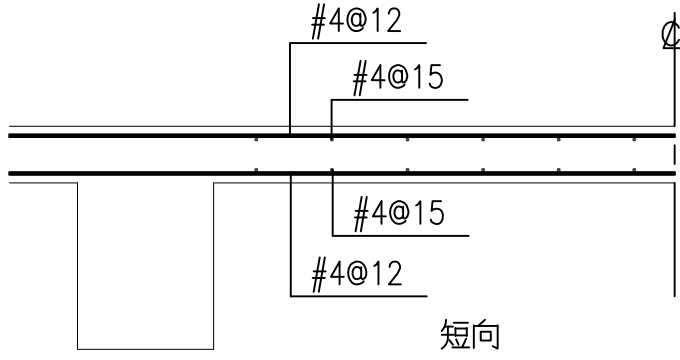


BS7 (T= 20 CM)

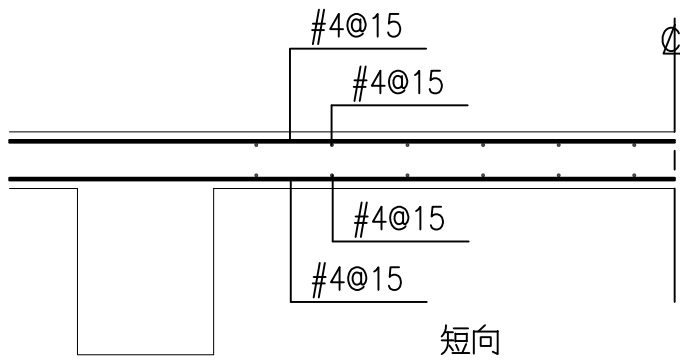


SA (T= 25 CM)

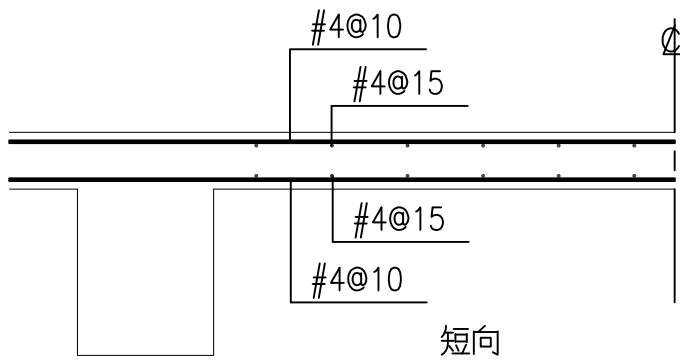


SW(T= 20 CM)

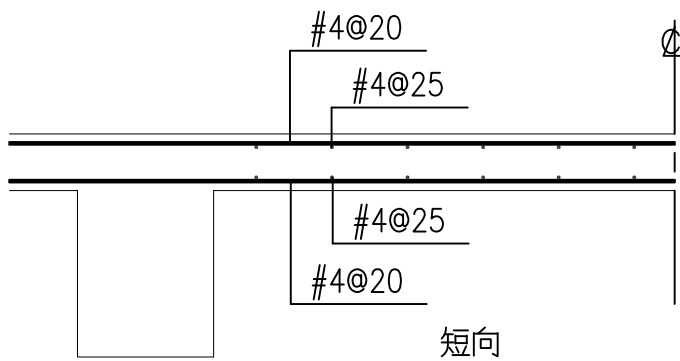


1S1 (T= 20 CM)

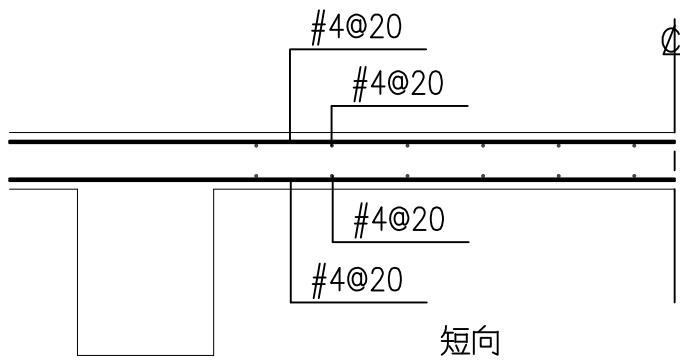


1S2 (T= 20 CM)

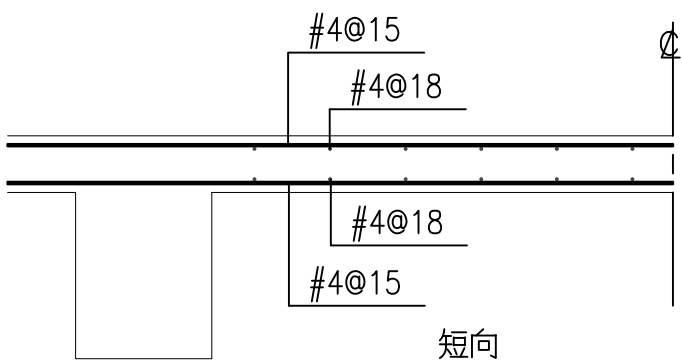


1S3 (T= 20 CM)

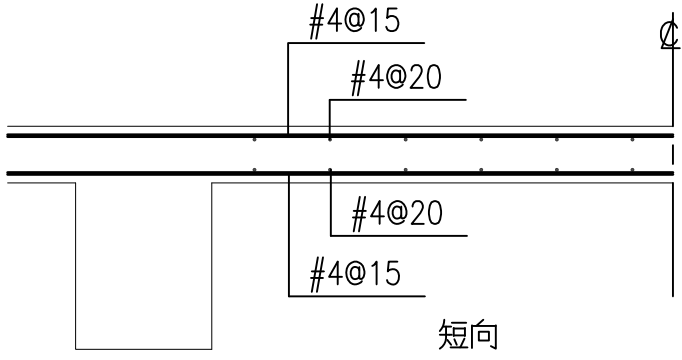


1S4 (T= 20 CM)

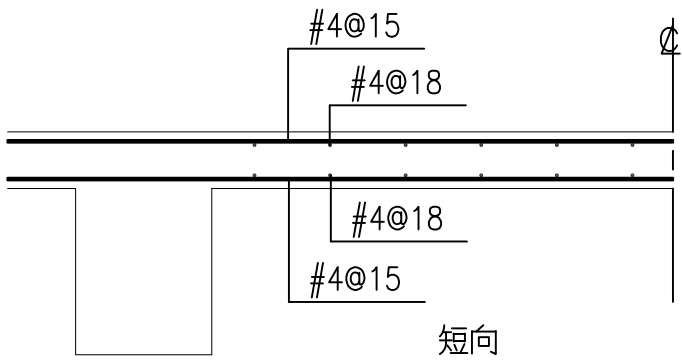


1S5 (T= 20 CM)

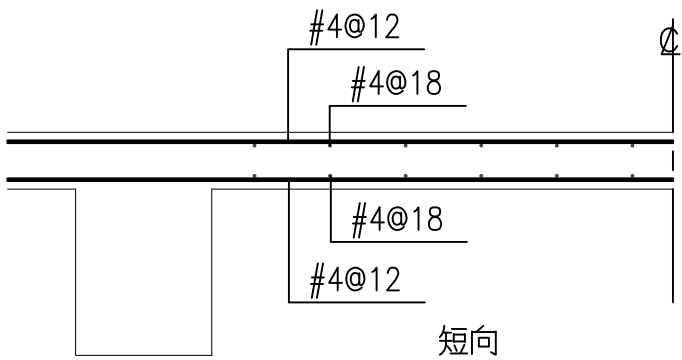


1S6 (T= 20 CM)

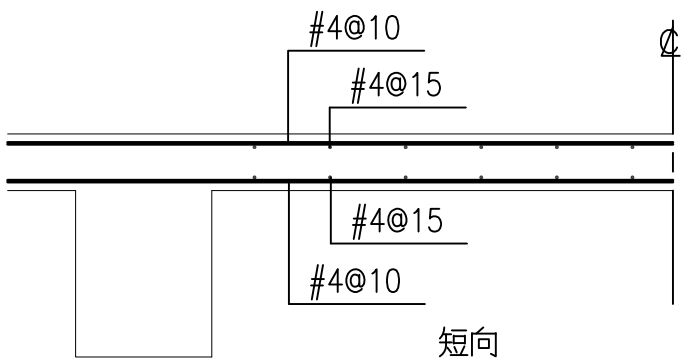


1S7 (T= 20 CM)

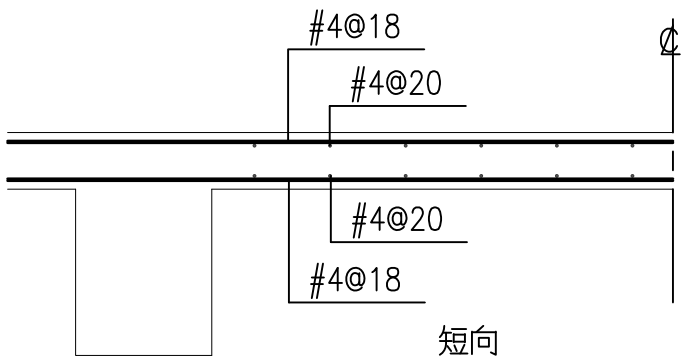


1S1a (T= 25 CM)

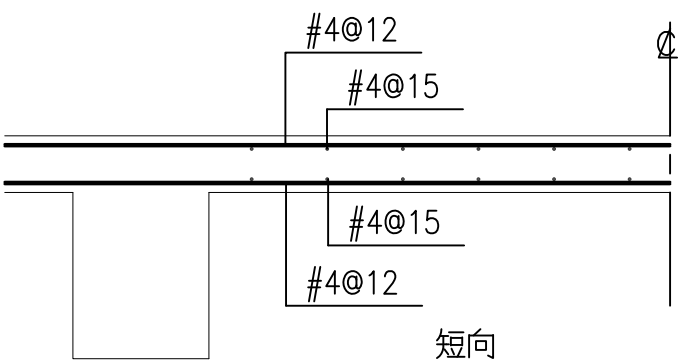


1S2a (T= 25 CM)

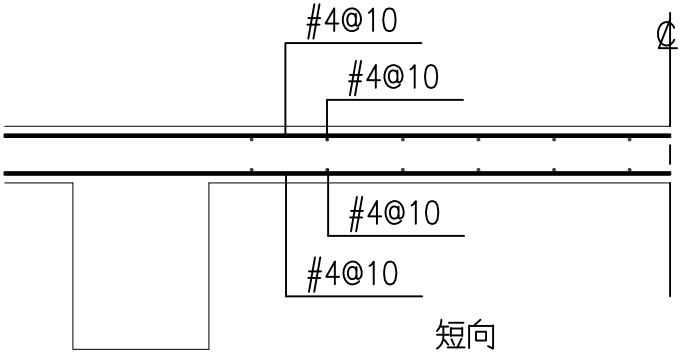


1S3a (T= 25 CM)

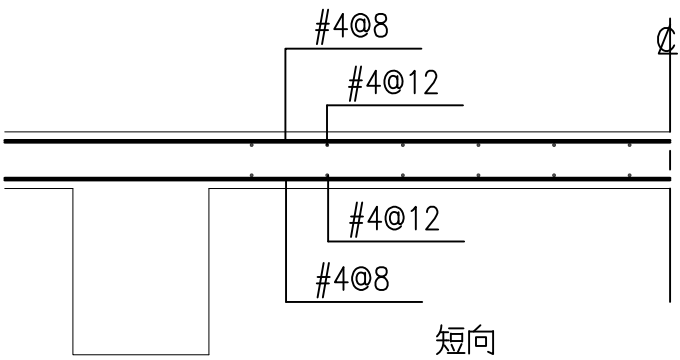


1S4a (T= 25 CM)

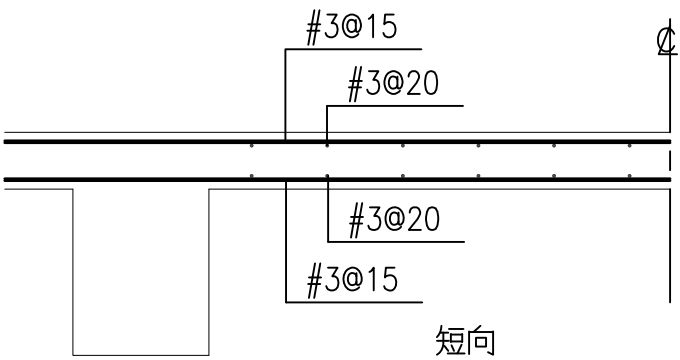


S1 (T= 15 CM)

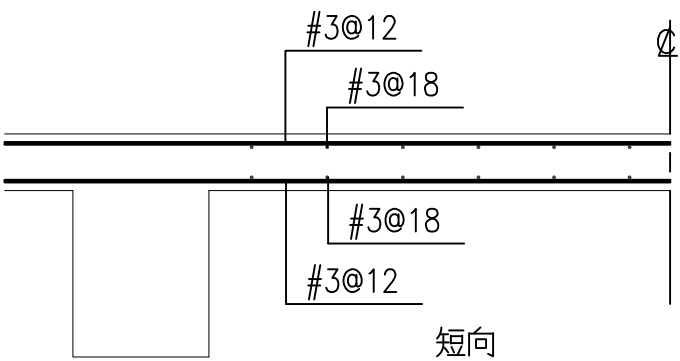


S2 (T= 15 CM)

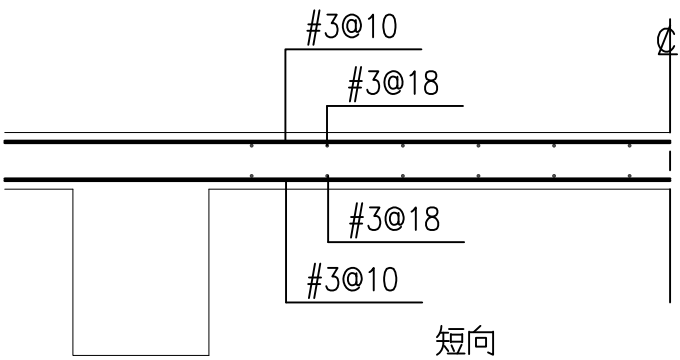


S3 (T= 15 CM)

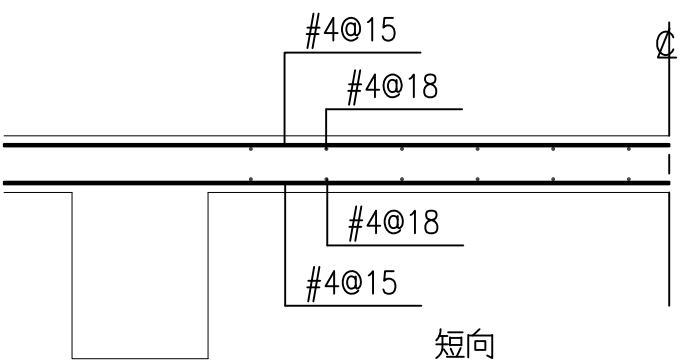


S5 (T= 25 CM)

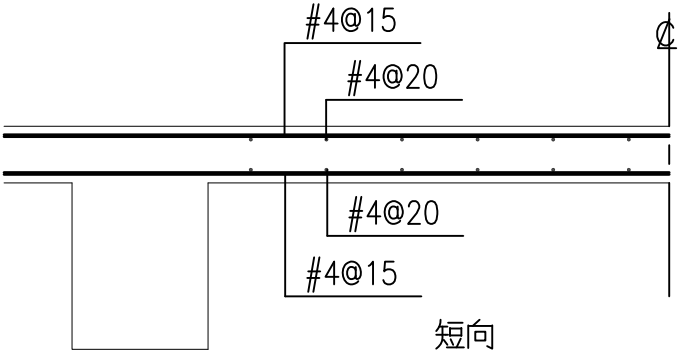


S6 (T= 20 CM)

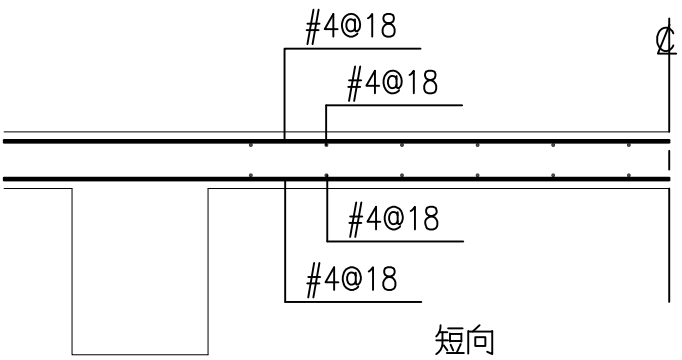


S0 (T= 20 CM)

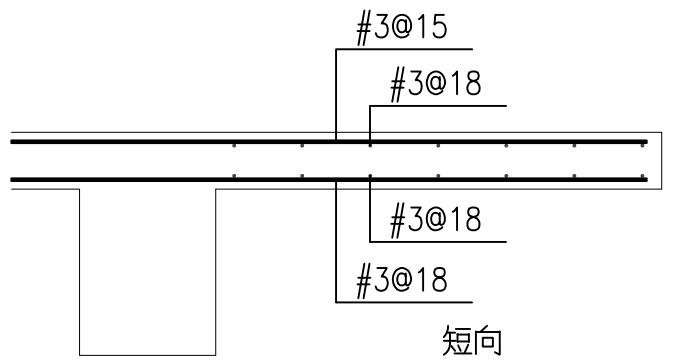


CS (T= 15 CM)

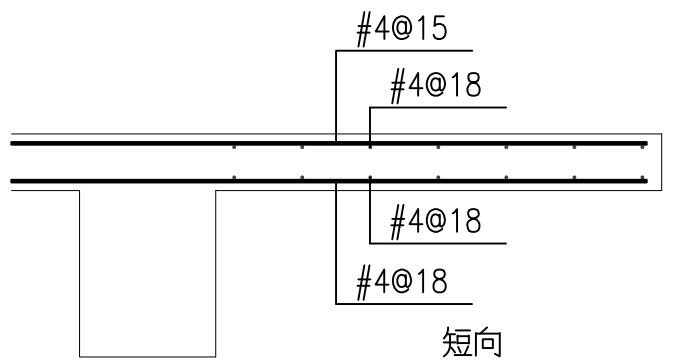


CS1 (T= 15 CM)

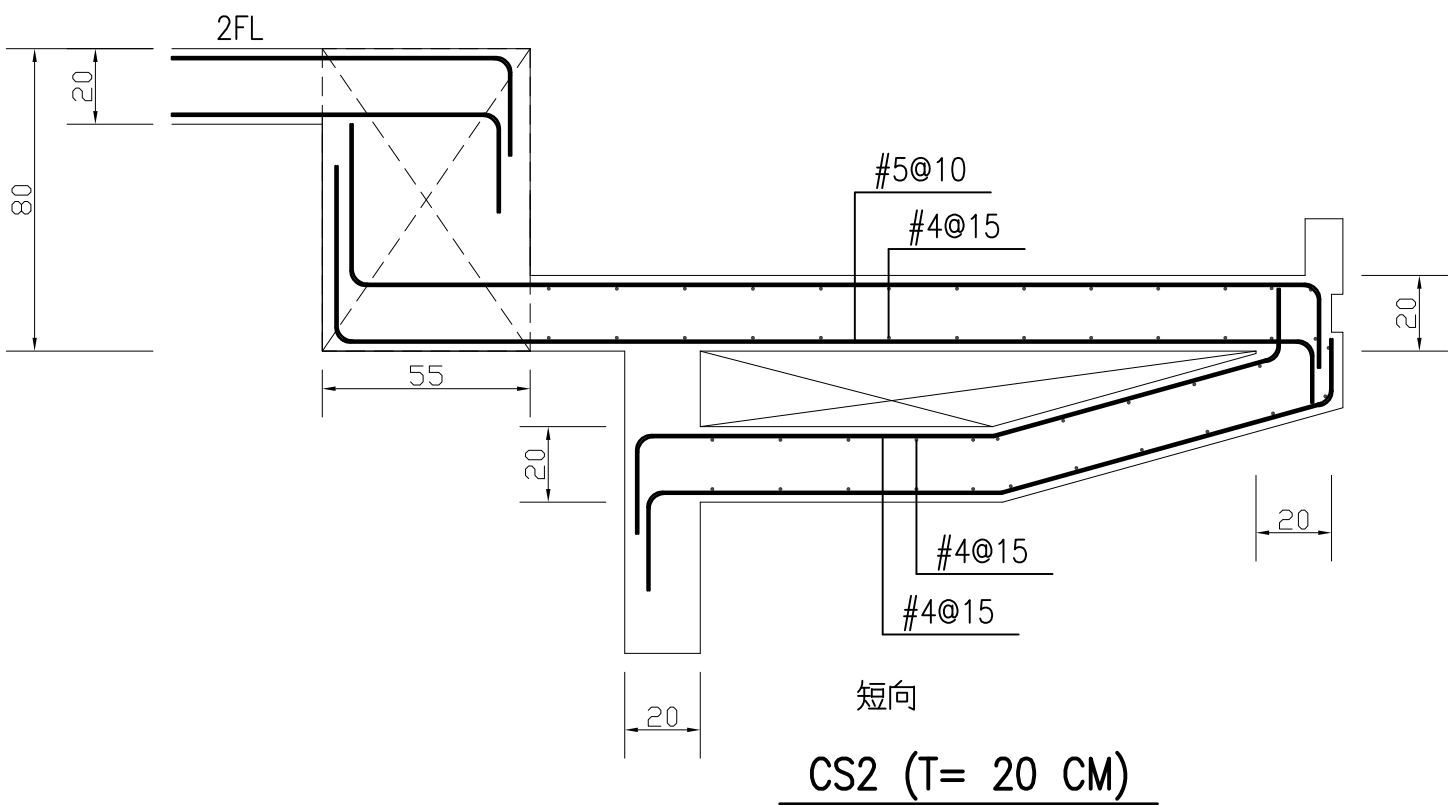


CS2 (T= 20 CM)

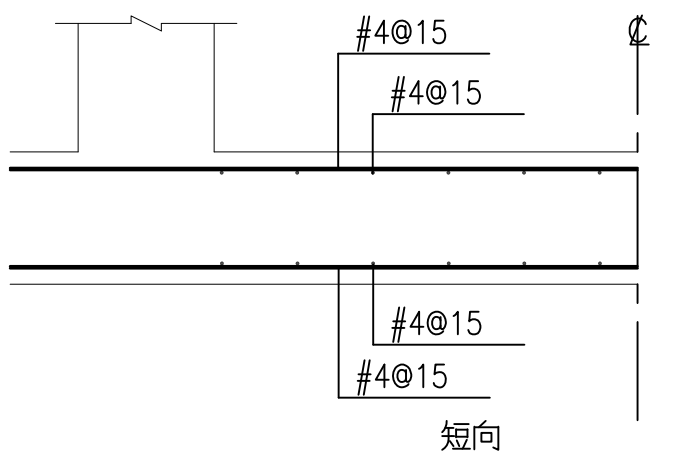


FS0 (T= 50 CM)

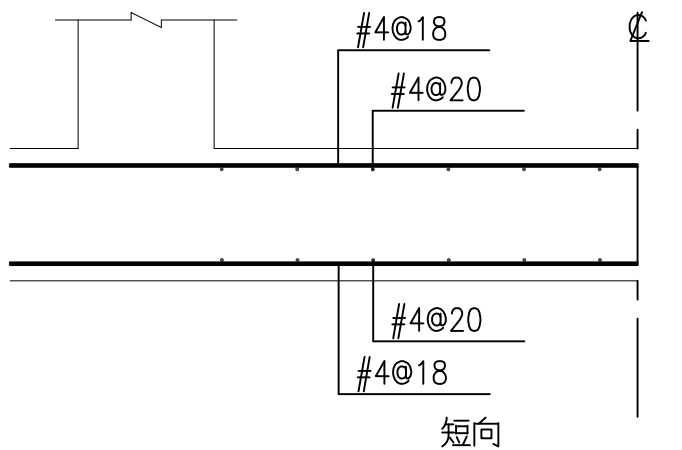


FS1 (T= 50 CM)

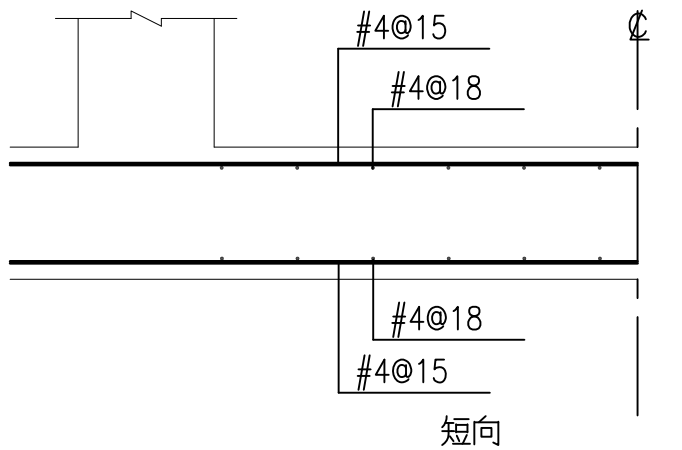

FS2 (T= 50 CM)

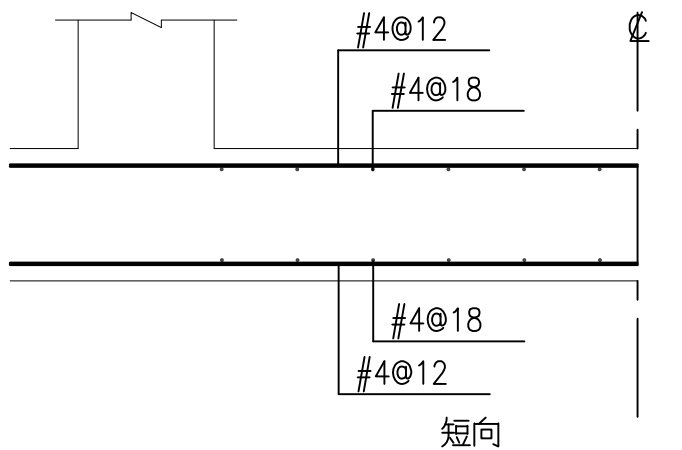

FS3 (T= 50 CM)

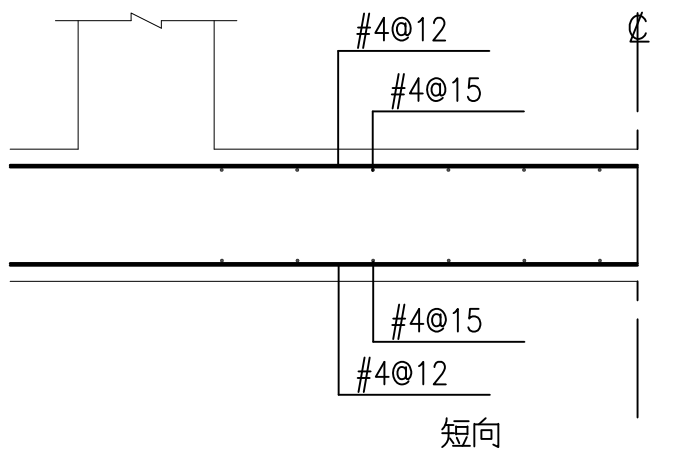

FS4 (T= 50 CM)

S4-1
DRAWING NO.