

大將作

聯合建築師事務所
TCT ARCHITECTURAL RESOURCES

台中市館前路19號11樓
11F-No. 19 KUAN CHIEN ROAD, TAICHUNG
TEL: (04) 23220083 FAX: (04) 23223697

修正 | REVISIONS

.	.
.	.
.	.
.	.
.	.
.	.
.	.
.	.
.	.
.	.
.	.
.	.

工程名稱 | PROJECT

國際獸醫防疫人才培訓中心
暨獸醫教學醫院大樓
新建工程

■ 建照圖 □ 施工圖
□ 變更圖 □ 竣工圖

圖名 | DRAWING TITLE

版, 牆, 基礎, 柱頭補強,
樓梯 配筋

簽章 | SIGNATURE


比例 SCALE 日期 DATE 設計 DESIGN
109.03.09 建築土木結構技師事務所

繪圖 DRAWN 校核 CHK. 核准 APPR.


圖號 DRAWING NO. 版次 REV

S4-2


A版

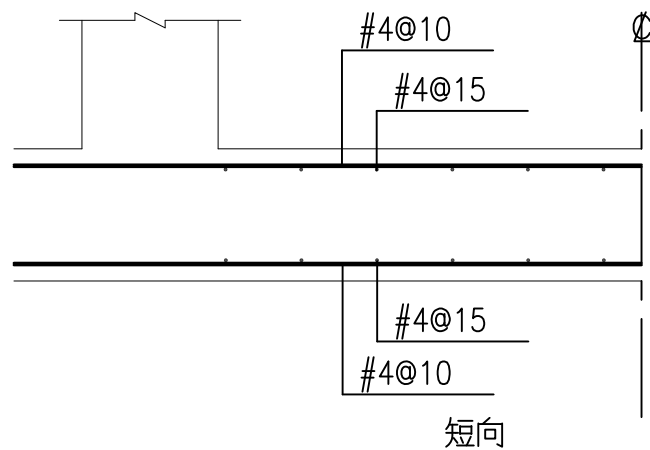


FS5 (T= 50 CM)

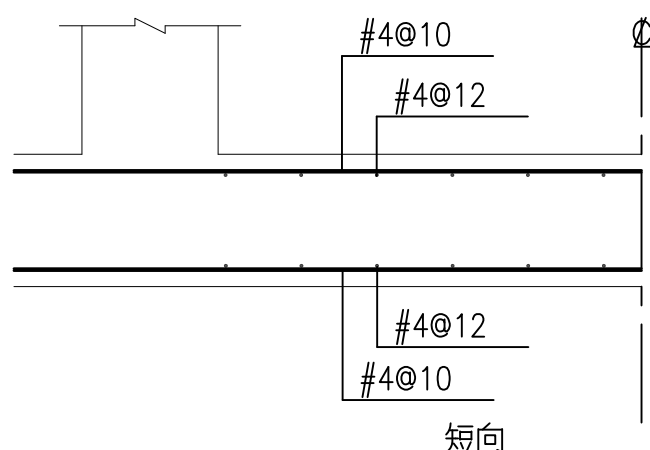


FS7 (T= 50 CM)

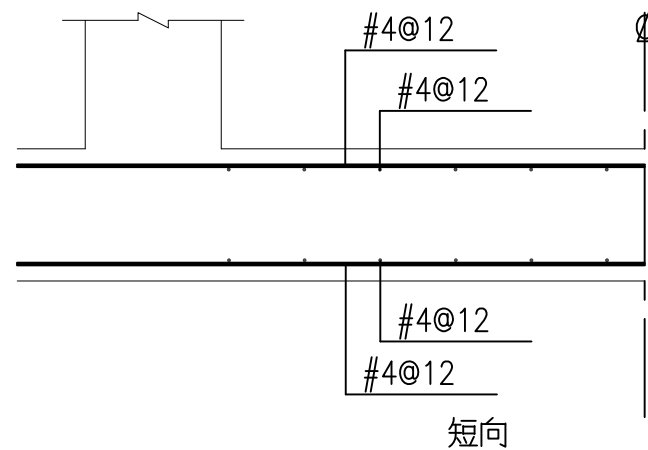


FS6 (T= 50 CM)

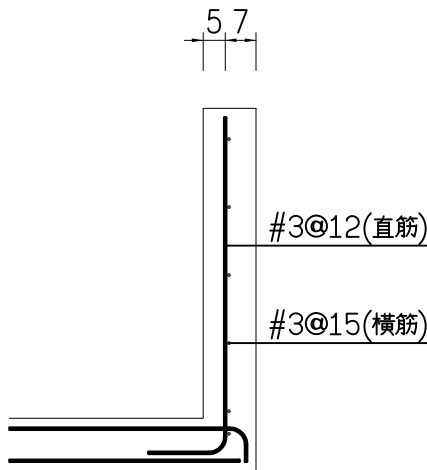

12 CM R.C 欄杆

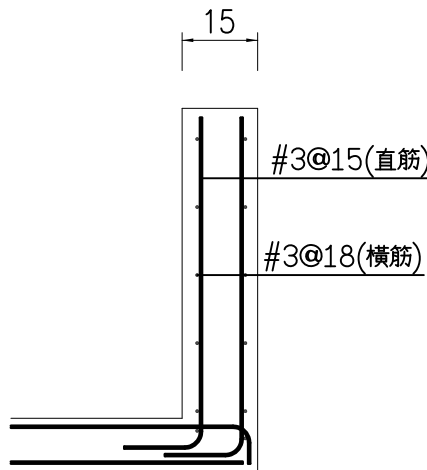


15 CM R.C 欄杆

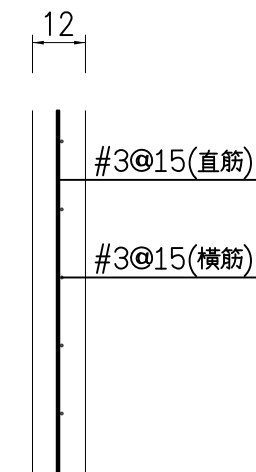


12 CM R.C WALL




15 CM R.C WALL

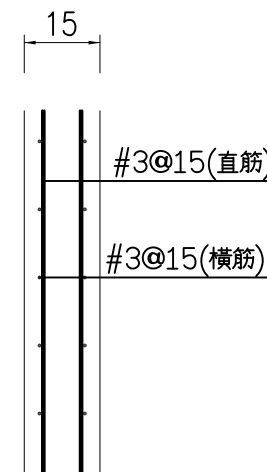

15 CM R.C WALL

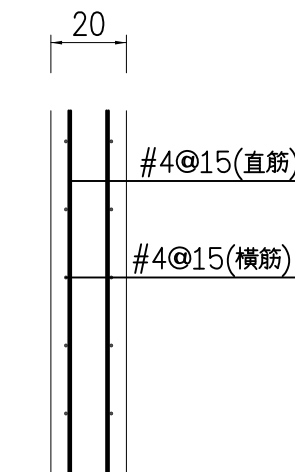


20 CM R.C WALL

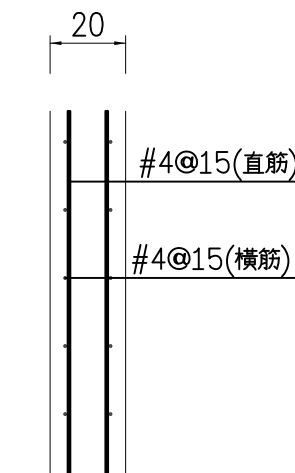


20 CM R.C WALL




20 CM R.C WALL

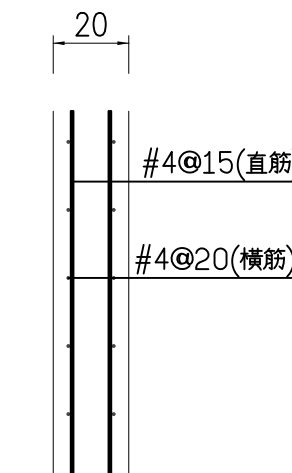


20 CM R.C WALL

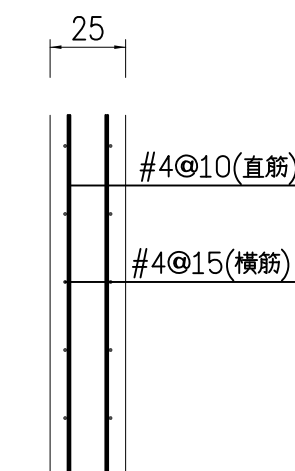


25 CM R.C WALL

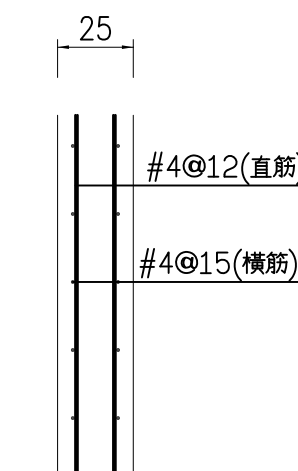


25 CM R.C WALL

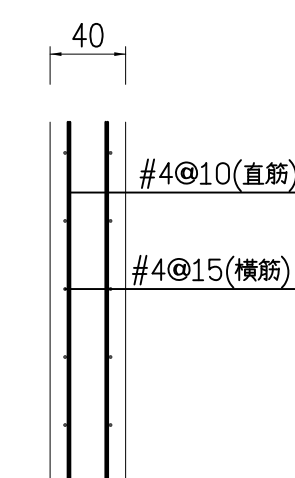


40 CM R.C WALL

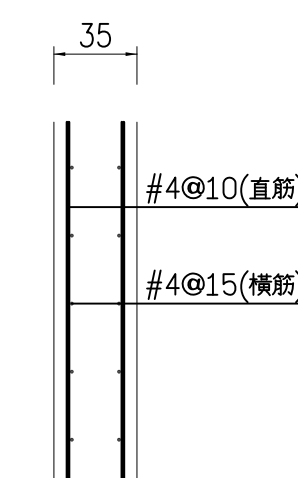


35 CM R.C WALL

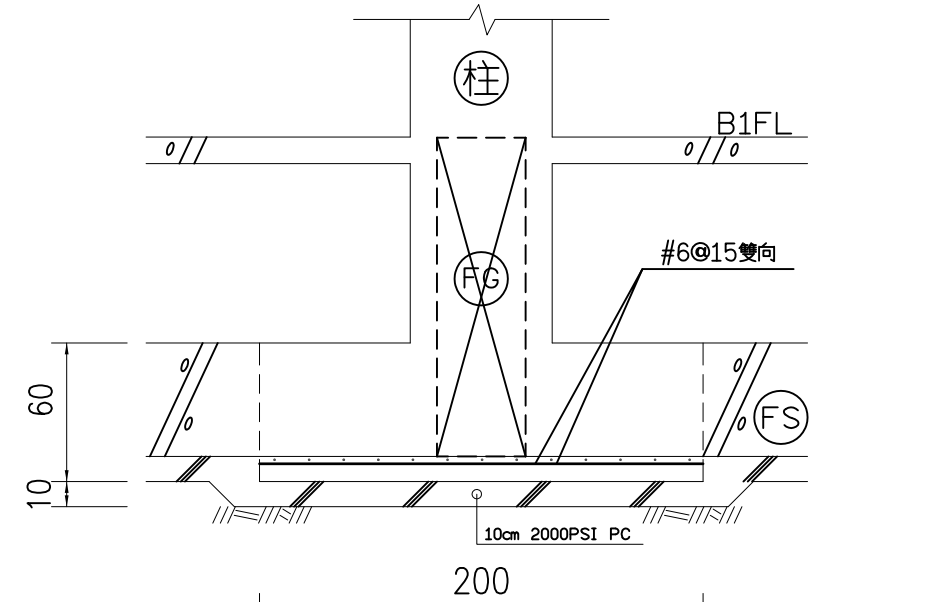


BF1 (200 X 200) 配筋

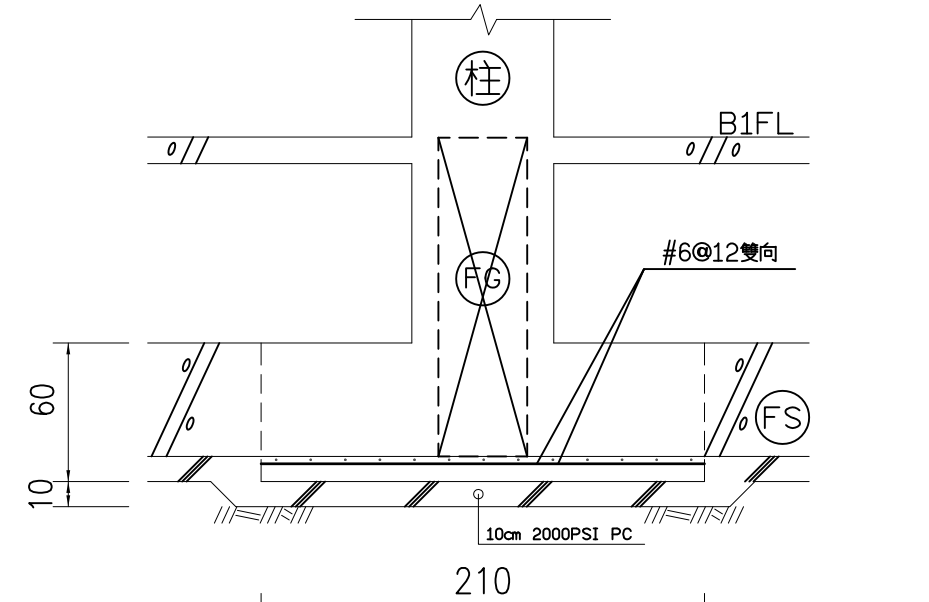


BF2 (210 X 210) 配筋

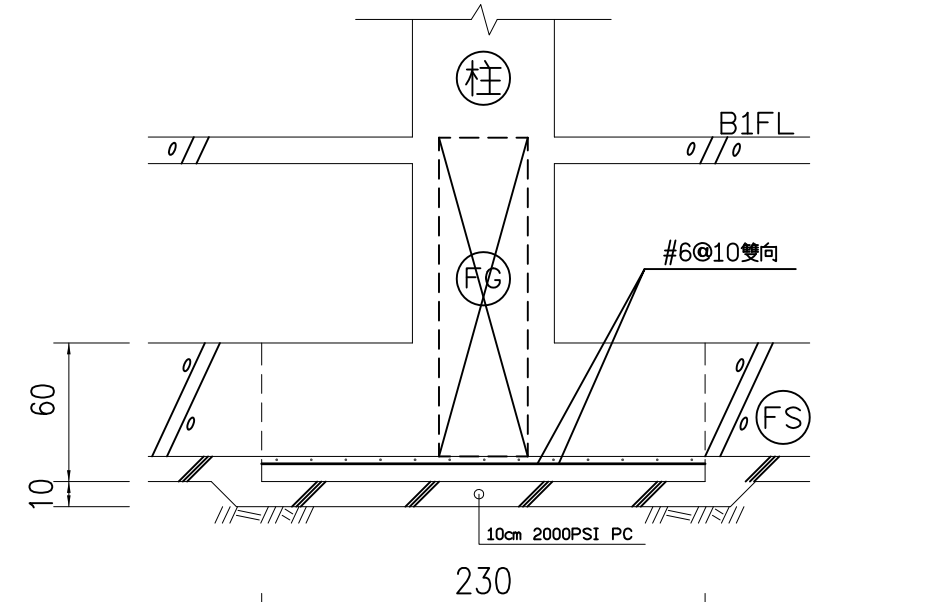


BF3 (230 X 230) 配筋

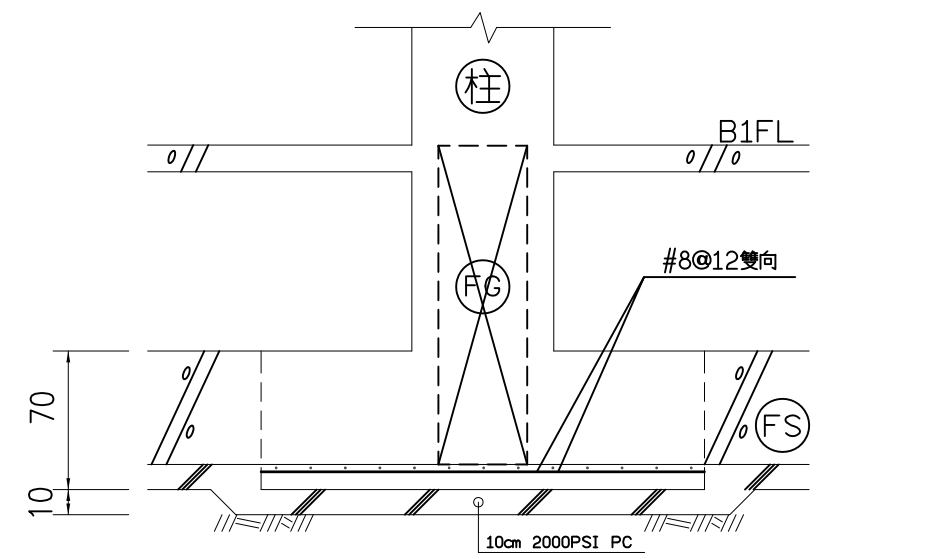


BF4 (280 X 280) 配筋

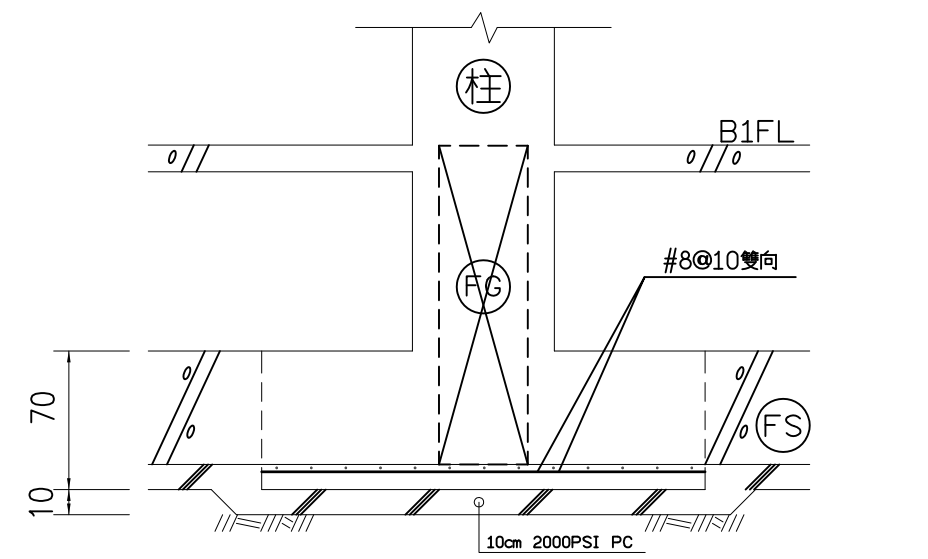

BF5 (300 X 300) 配筋

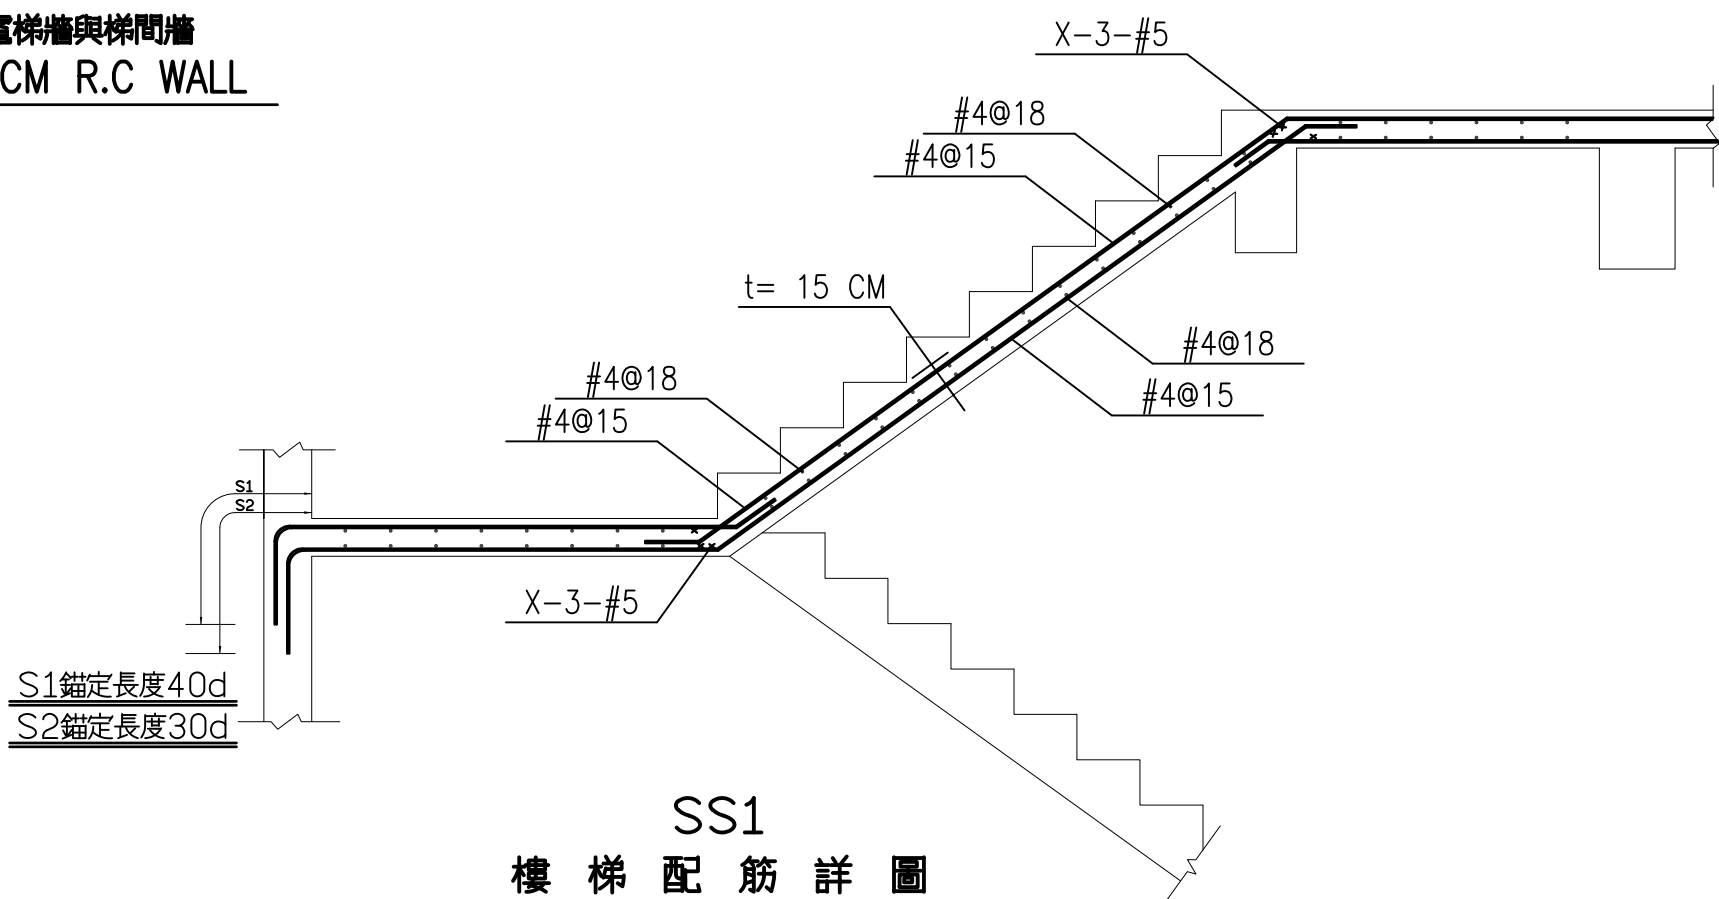


SS1
樓梯配筋詳圖

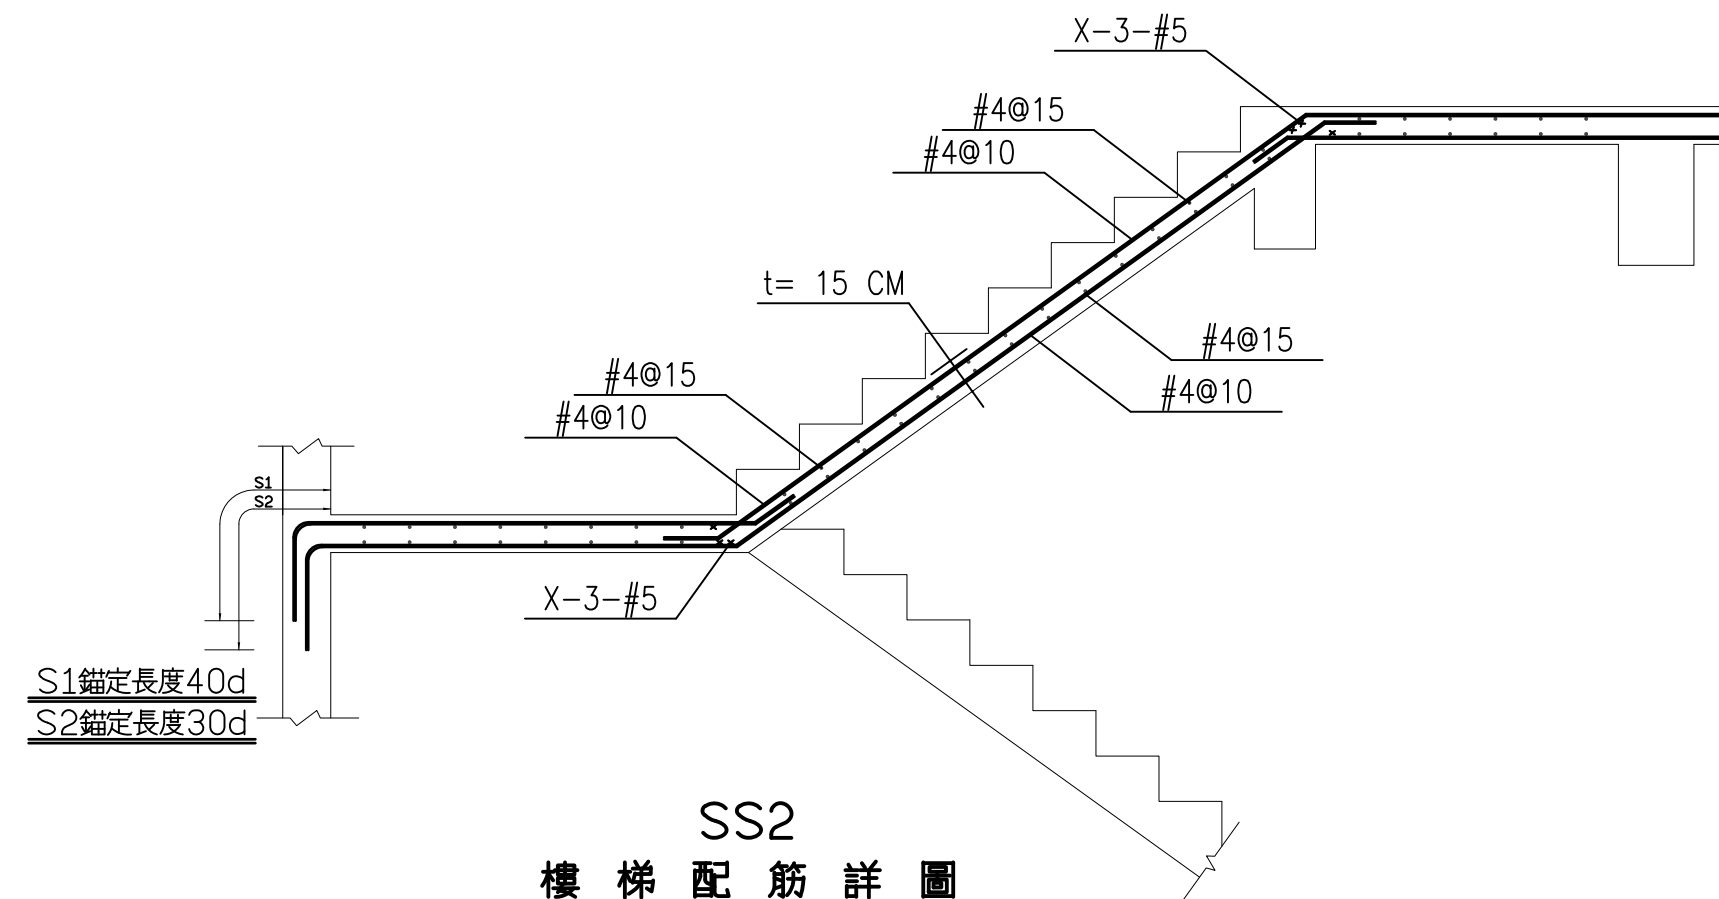

SS2
樓梯配筋詳圖

編號	A(cm)	t(cm)	鋼筋號數及間距
CF1	150	40	#4@18(As1) #4@10(As2)

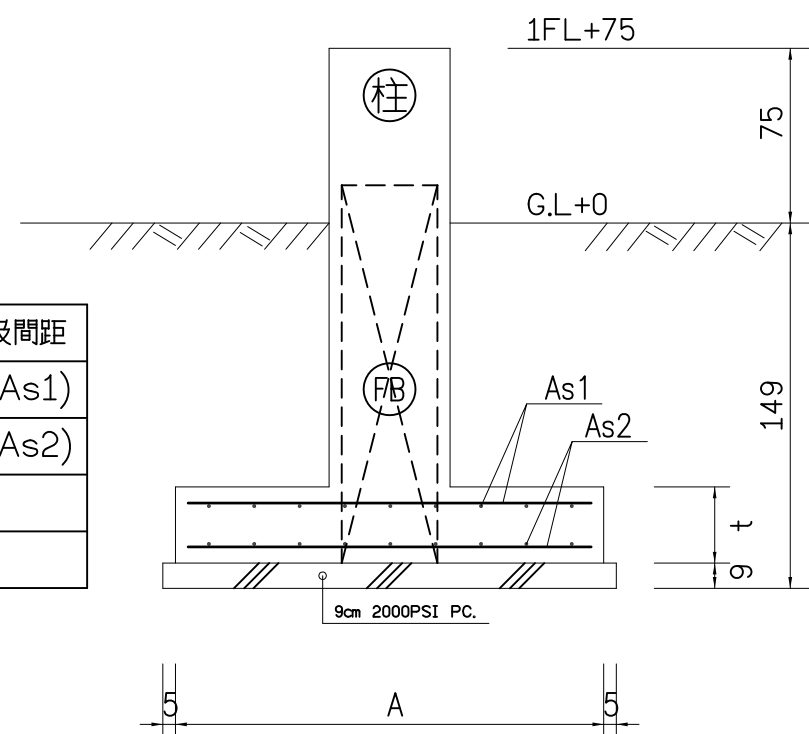

基礎剖面圖