

- 圖例
- RC牆(無標示尺寸處為厚度15cm)
地下層外牆厚度原則為40cm，特別標註處為50cm。

雙面矽酸鈣板隔間牆
(具1小時防火時效，且封板至外牆板內面板。)

法定汽車停車位(250*550)，設置耐衝膠殼RC車輪擋
本層計44輛

法定汽車停車位(230*550)，設置耐衝膠殼RC車輪擋
本層計7輛


氣密式鑄鐵人孔蓋(80cm ϕ)

圓凸反射鏡，地下層採壁掛式

柱角反光防撞條，車道沿線結構柱及轉角牆


交通警示燈，車道斜坡起始端處

1. 地下水池面積：71.97㎡
2. 安全梯A面積：34.34㎡
3. 電梯面積：10.69㎡
4. 梯廳A面積：39.77㎡
5. 儲藏室面積：44.36㎡
6. 管道間A面積：6.825㎡
7. 消防機房面積：56.39㎡
8. 地下室廢氣管道間面積：5.77㎡
9. 停車空間面積：1639.53㎡
10. 管道間B面積：9.05㎡
11. 貨梯面積：16.74㎡
12. 梯廳B面積：21.38㎡
13. 安全梯B面積：22.62㎡
14. 管道間C面積：3.65㎡
15. 高壓變電機房(二)面積：154.07㎡
16. 高壓變電機房(一)面積：142.83㎡
17. 空調機房面積：259.21㎡
18. 管道間D面積：12.33㎡
19. 地下室進氣管道間面積：4.31㎡

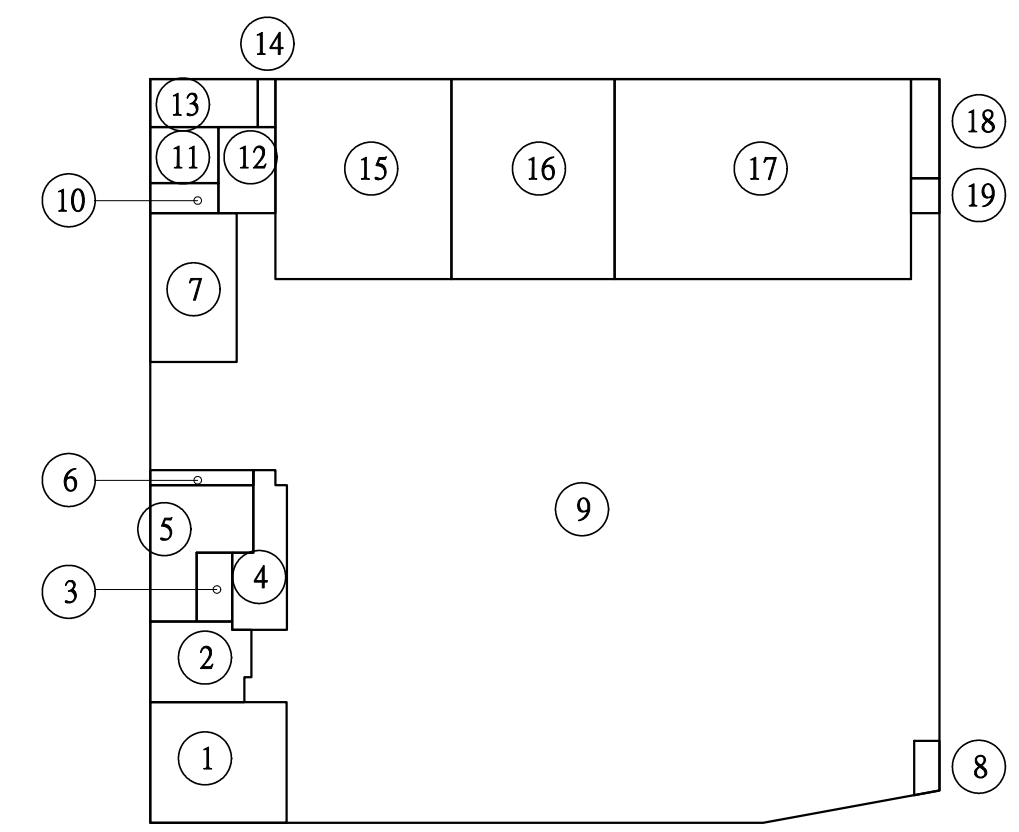

2A2-1 地下二層防火區劃檢討圖

檢討計算式詳見A1-11

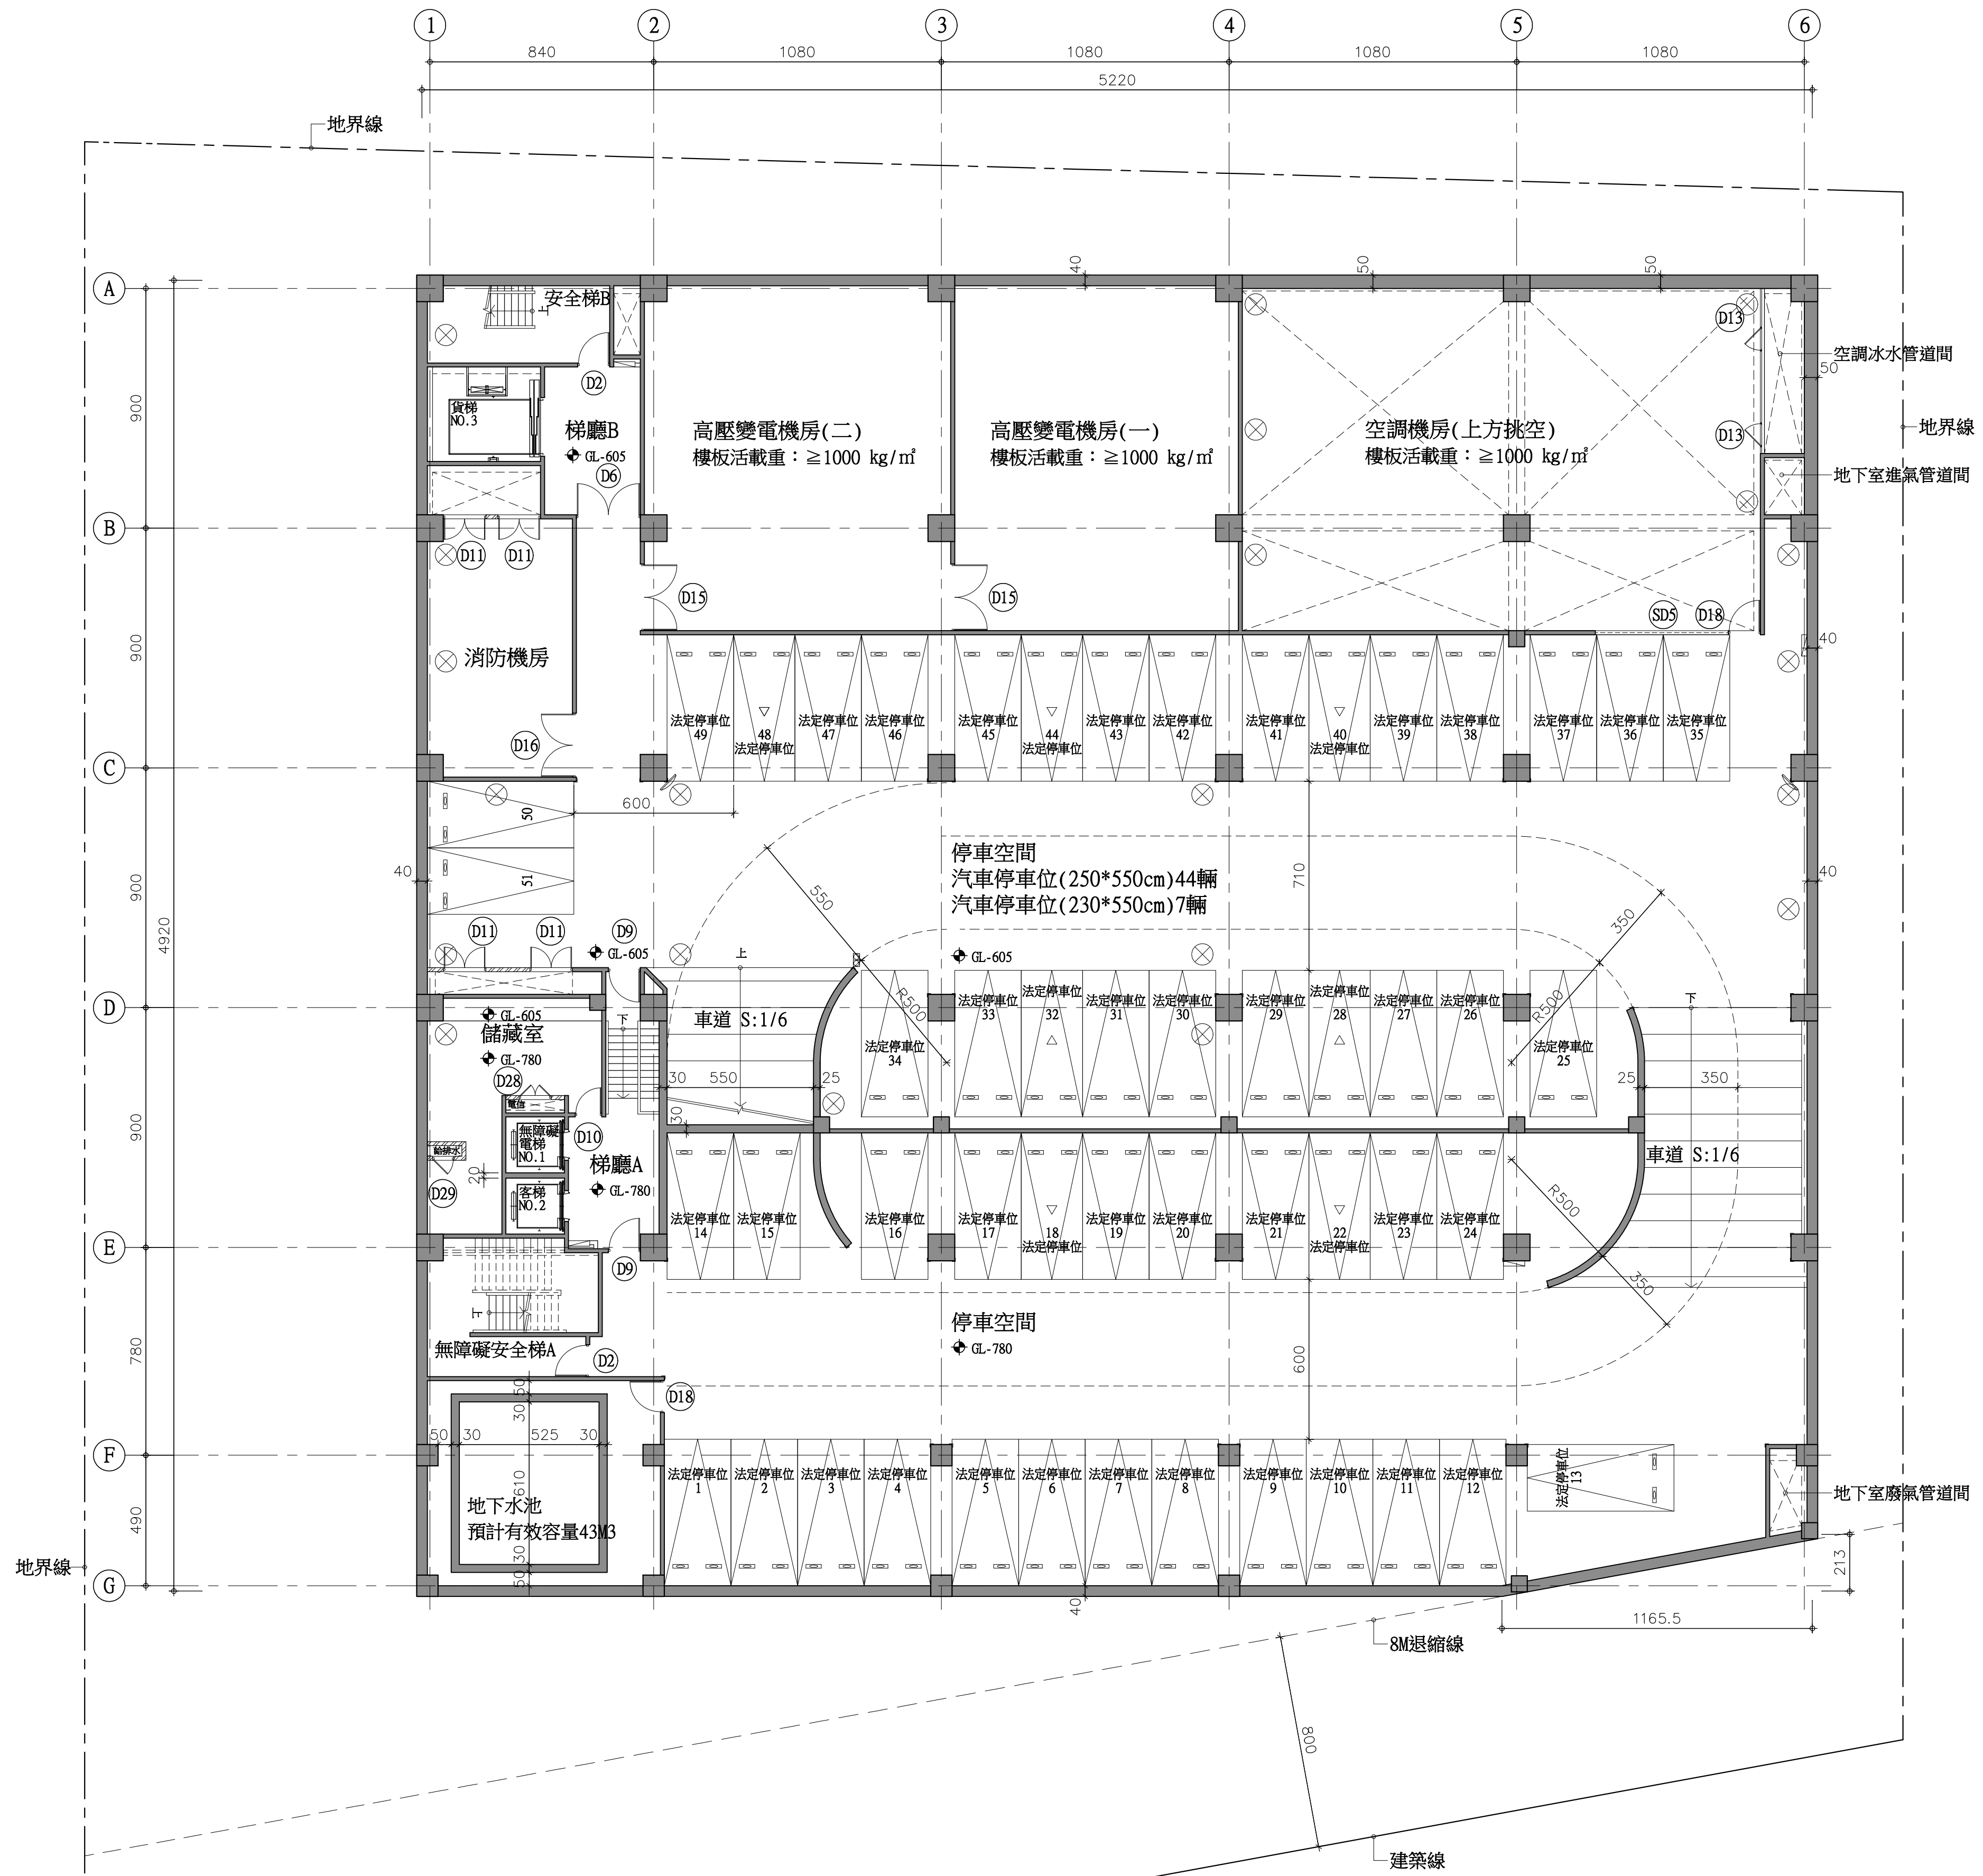

1A2-1 地下二層平面圖 A1=S:1/150 A3=S:1/300

樓地板面積：52.20*49.20-11.65*2.13/2=2555.83㎡

張 號SHEET NO.

工程名稱PROJECT NAME

樂迦再生科技股份有限公司
竹北生醫園區廠房新建工程

圖 名INDEX

地下二層平面圖

彭 定 吉
建築師事務所
T.C.PENG
ARCHITECT & ASSOCIATES
新竹市東大路三段453號
TEL: 5364542
FAX: 5362681
本圖說應配合其它施工說明及契約條件共為工程契約之一部份，有未一致之處，營造廠應遵從較嚴格規定或依建築師會同業主指定辦理，如有未盡事宜或未理解圖說之情形，營造廠應先徵詢建築師再行施工，施工時應注意所持用圖說應為最新修正之資料而據以施工，施工前所有尺寸應做現場核對。

圖 號DRAWING NO.

張 號SHEET NO.

A2-1

繪 圖DRAWN BY

設 計DESIGNED BY

建築師ARCHITECT

日 期DATE

111.07

比 例SCALE

A1 S:1/150
A3 S:1/300

修 正REVISION

NO.

DATE

REVISION

業務號JOB NO.

簽

證

18132 - 992022715153