

(1)鋼柱： 地下一層及一層鋼柱施作鋼骨筋混凝土(厚度15cm)，具2小時防火時效>2小時防火時效法規需求。OK
二層至六層鋼柱施作噴火漆，具2小時防火時效>2小時防火時效法規需求。OK
七層至屋頂突出物頂層鋼柱施作噴火漆，具1小時防火時效>1小時防火時效法規需求。OK

(2)鋼樑： 一層樓層版處鋼樑施作鋼骨筋混凝土(厚度15cm)，具2小時防火時效>2小時防火時效法規需求。OK
二層樓層版處鋼樑至七層樓層版處鋼樑施作噴火漆，具2小時防火時效>2小時防火時效法規需求。OK
八層樓層版處鋼樑至屋頂突出物頂層樓層版處鋼樑施作噴火漆，具1小時防火時效>1小時防火時效法規需求。OK

(3)樓地板： 二層至六層之閉口型高度65mmDECK樓板厚度16cm，具2小時防火時效>2小時防火時效法規需求。OK
七層至十層之閉口型高度65mmDECK樓板厚度16cm，具2小時防火時效>1小時防火時效法規需求。OK

(4)屋頂： 屋頂層之閉口型高度65mmDECK樓板厚度16cm，具2小時防火時效>半小時防火時效法規需求。OK

(1) 廠房區 鋁帷幕外牆之內側面無裝修材。
玻璃帷幕外牆周邊鋁帷幕外牆收邊處之內側面皆施作單面矽酸鈣板牆。
LINE 2 & A 排煙管道間之內側面施作金屬庫板牆(厚度5cm)。
LINE 6 & A-B 空調管道間之內側面施作金屬庫板牆(厚度5cm)。

(2) 梯廳類 鋁帷幕外牆之內側面施作單面矽酸鈣板牆。
玻璃帷幕外牆周邊鋁帷幕外牆收邊處之內側面皆施作單面矽酸鈣板牆。

(3) 安全梯 鋁帷幕外牆之內側面施作單面矽酸鈣板牆，SC7鋼柱包覆在單面矽酸鈣板牆內側。

(4) 廁所類 鋁帷幕外牆之內側面施作單面水泥纖維板牆。

(5) 機房類 鋁帷幕外牆之內側面無裝修材，除特別說明處。
十層LINE 4~5 & D-E機房及突出物一層LINE1~2 & D機房之內側面皆施作單面矽酸鈣板牆。
LINE 1~2 & B 管道間之內側面施作金屬庫板牆(厚度5cm)。
LINE 1~2 & D 管道間之內側面施作金屬庫板牆(厚度5cm)。


(6) 貨梯： 鋁帷幕外牆之內側面施作金屬庫板牆(厚度5cm)。

(7) 餐廳： 鋁帷幕外牆之內側面施作單面矽酸鈣板牆，SC8鋼柱包覆在單面矽酸鈣板牆內側。

(8) 福利區 鋁帷幕外牆之內側面施作單面矽酸鈣板牆。

- RC牆(無標示尺寸處為厚度15cm)
- 鋁幕外牆(含隔熱棉)，
內側面無封版。
- 鋁幕外牆(含隔熱棉)，
內側面設置單面砂酸鈣板(則所以外)/水泥纖維板隔間牆。
- 鋁幕外牆(含隔熱棉)，
內側面設置金屬庫板隔間牆。
- 金屬庫板隔間牆(具1小時防火時效，
且封板至外牆板內面板。)。
安裝位置：管道間及貨梯之外牆內側面
- 雙面水泥纖維板灌漿隔間牆
(具1小時防火時效，且封板至外牆板內面板。)
- 雙面砂酸鈣板隔間牆
(具1小時防火時效，且封板至外牆板內面板。)

	鋁帷幕外牆(淺灰色)
	鋁帷幕外牆(深灰色)
	小口磚(45*45mm)
	女兒牆內牆面1:3水泥粉光底油0.2kg/m ² 水泥基防水材2.5kg/m ²

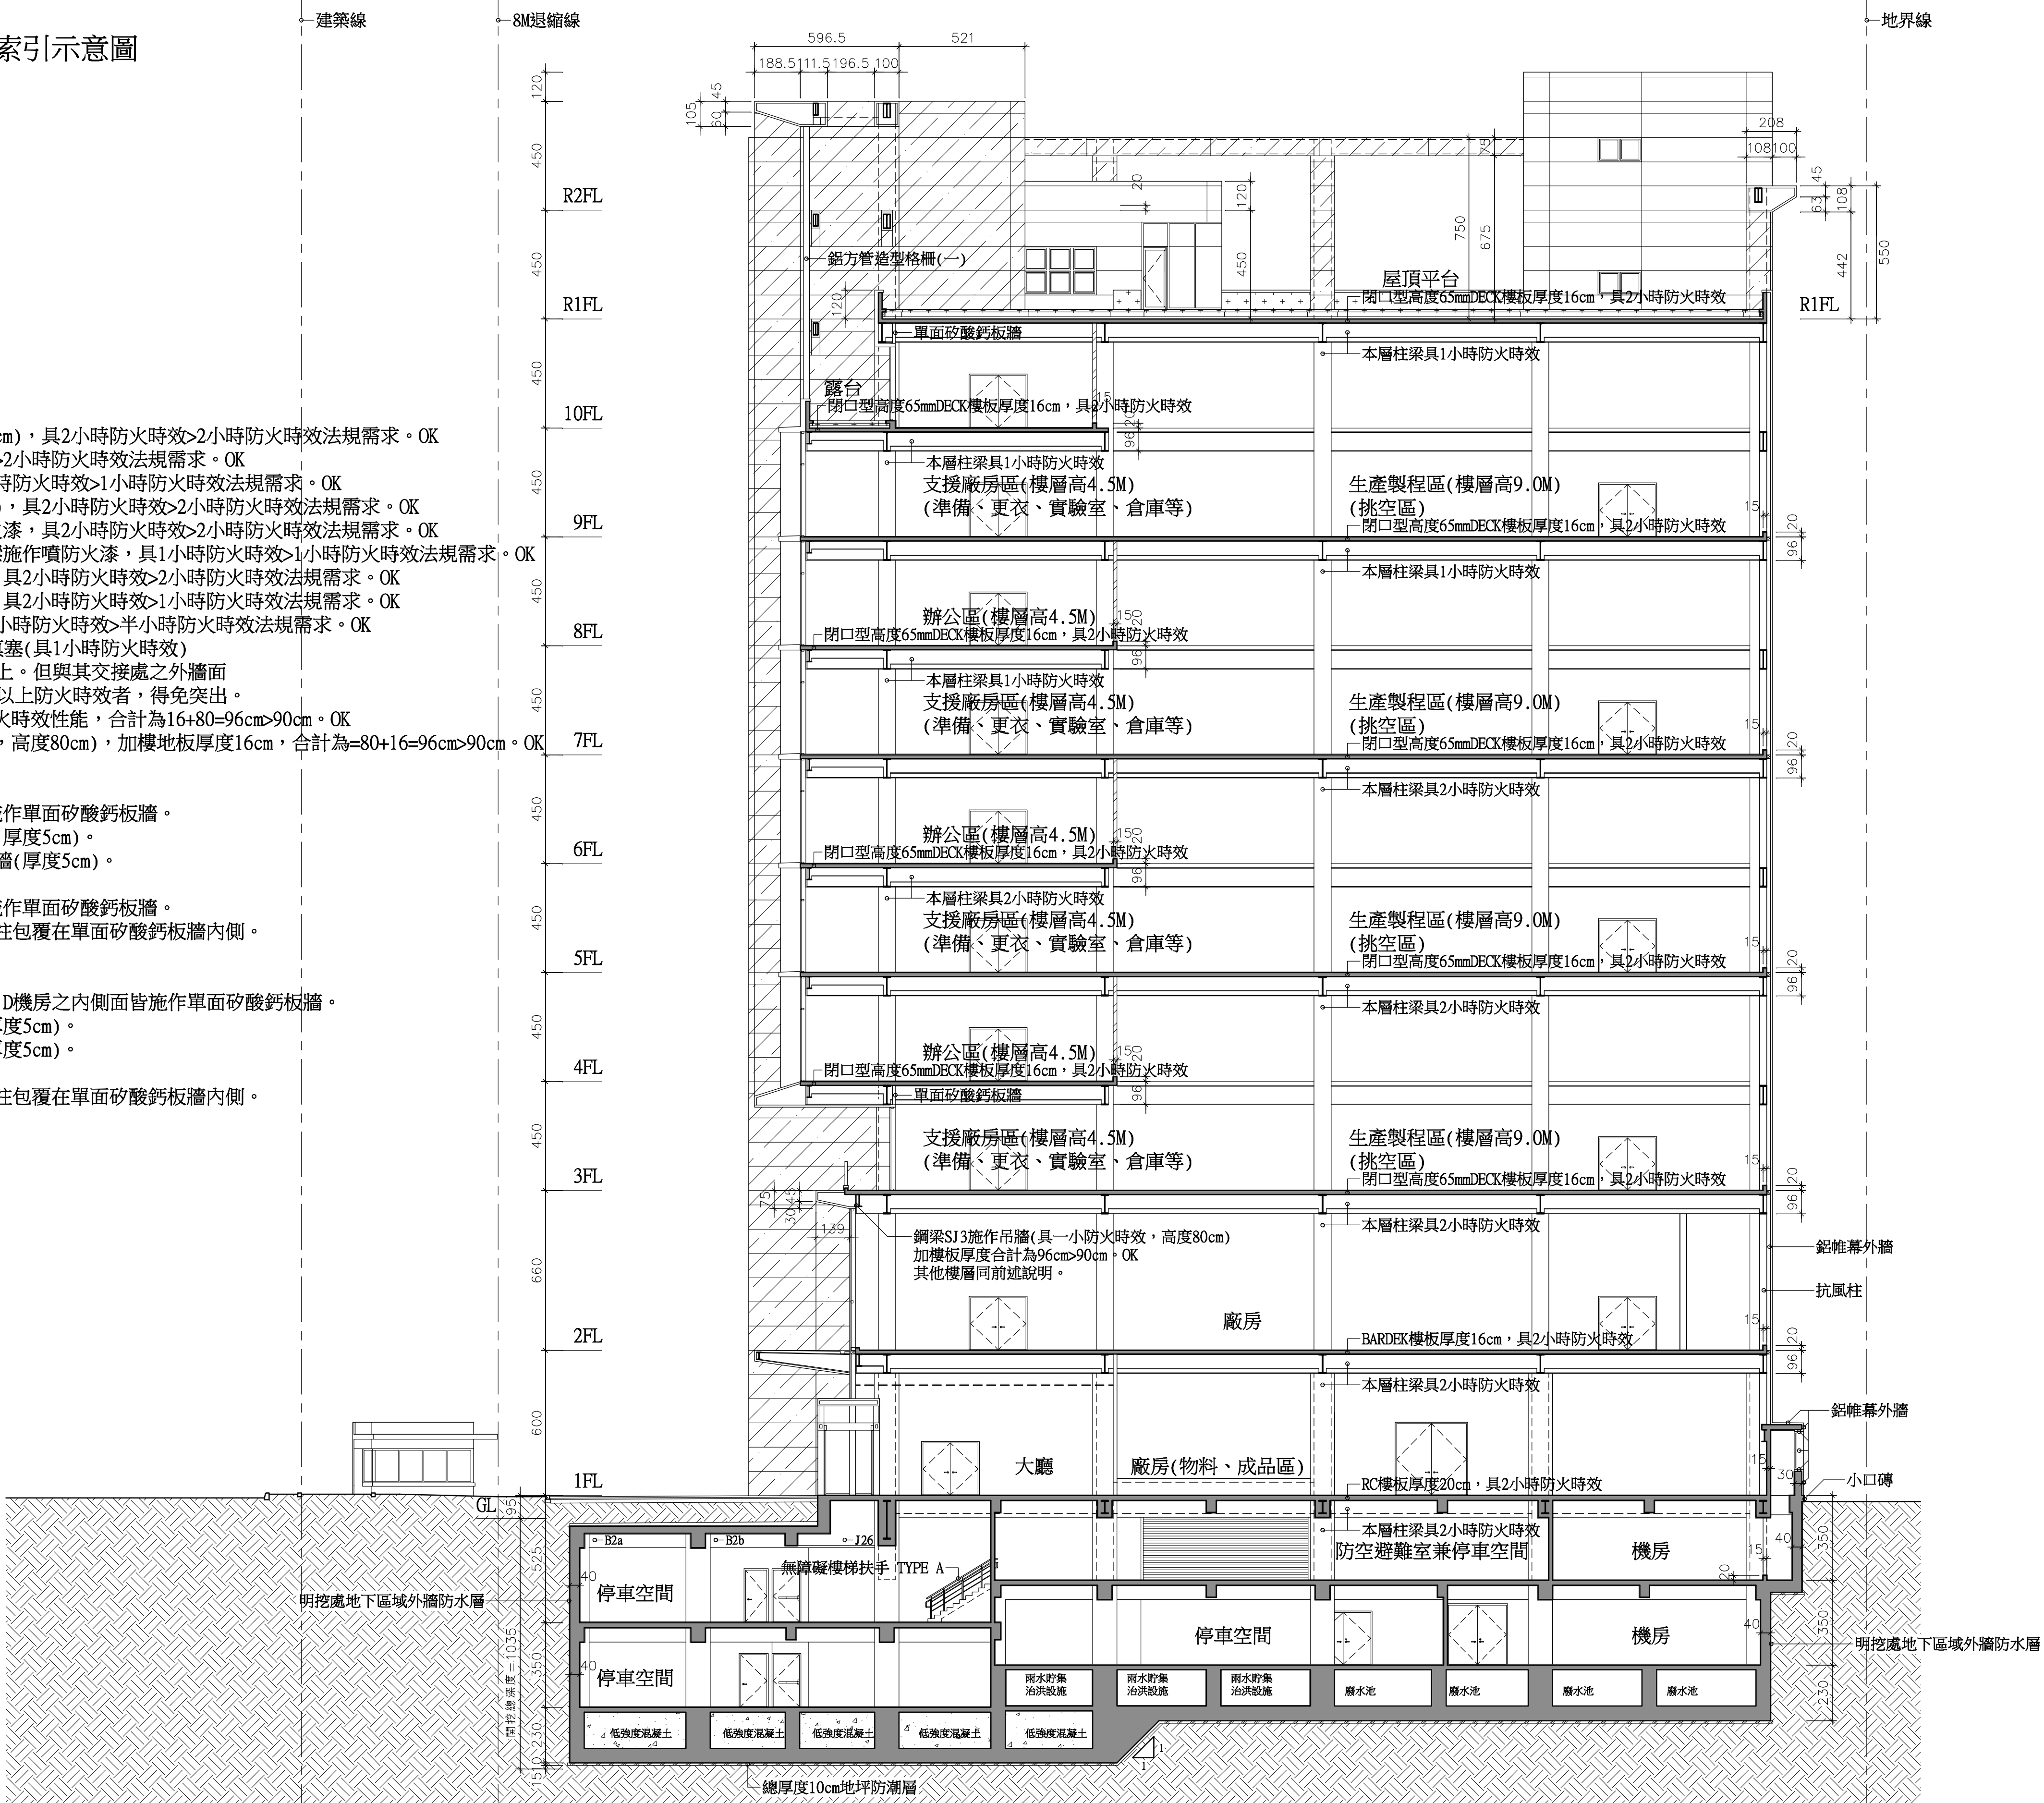

$\frac{1}{A4-1}$ 東西向剖面圖 A1=S:1/150 A3=S:1/300

開挖總深度最底面在電梯昇降道大底版處=1035cm

樂迦再生科技股份有限公司
竹北生醫園區廠房新建工程

INDEX

東西向剖面圖
及剖面索引圖

彭 定 吉
建 築 師 事 務 所
T.C.PENG
ARCHITECT & ASSOCIATES
新竹市東大路三段453號

TEL: 5364542
FAX: 5362681

本圖說應配合其它施工說明及契約條件共為工程契約之一部份，有未一致之處，營造廠應遵從較嚴格規定或依建築師會同業主決定辦理，如有未盡事宜或業未指定圖說之情形，營造廠應先徵詢建築師再行施工，施工時應注意所持用圖說應為最新修正之資料而據以施工，施工前所有尺寸應做現場核對。

圖 號
DRAWING NO.

張 號
SHEET NO.

A4-1

繪圖

RAWN DI	
設計	

SIGNED BY	
-----------	--

建築師
ARCHITECT

日期	
----	--

DATE	
11/27	

比例	比例
SCALE	SCALE

修正

NO	DATE	
----	------	--

NO.	DATE	
△		

→		
業致馳		

米切就	
JOB NO.	

1	2	
---	---	---	---	---	---	---	---	---	----	----	-----	-----	

證

--	--