



18756 - 772022715155

本門窗圖為外側視圖繪製

編號：不銹鋼電動捲門(WxH)

SD1：不銹鋼電動捲門(700x322)，位置：B1車道

SD2：不銹鋼電動捲門(310x445)，位置：1F裝卸區

SD3：不銹鋼電動捲門(350x400)，位置：2F吊裝平台

SD4：不銹鋼電動捲門(350x375)，位置：3F~4F吊裝平台，捲箱及機械箱在室外側

不銹鋼板厚度 $\geq 1.5\text{mm}$

SD5不銹鋼電動捲門(500x280)+D18(120*220)+防火隔版，位置：B2空調機房

一小時防火時效+一小時阻熱性(F60A)

不銹鋼板厚度配合認證性能規定。

SD6 遮煙性能捲簾(181x280)

須與消防系統連動

位置：1F~9F廠房

L1 鍍鋅鋼板多葉式防火閘門(65x65)
符合台電規格

L1a 鍍鋅鋼板多葉式防火閘門(65x65)
符合台電規格

具防火時效1.5小時以上

位置：B1台電配電場所








L2 防颱型鋁百葉(284x156)

位置：1F管道間(LINE 3-4 & A)

L3 防颱型鋁百葉(134x156)

配合緊急發電機通風需求

位置：1F管道間(LINE 3-4 & A)

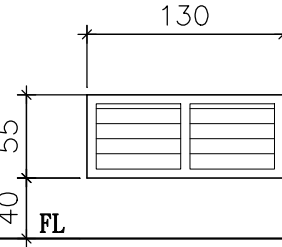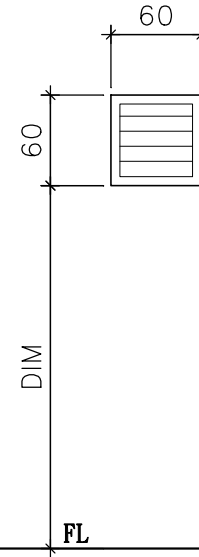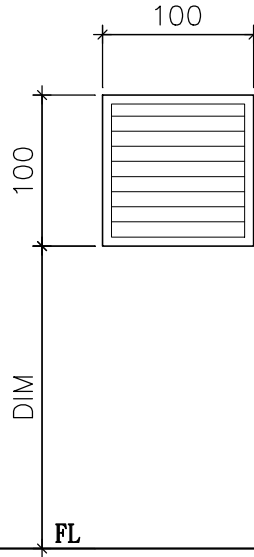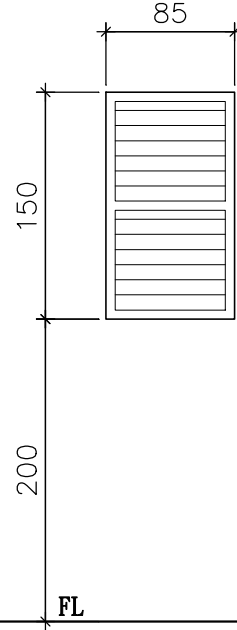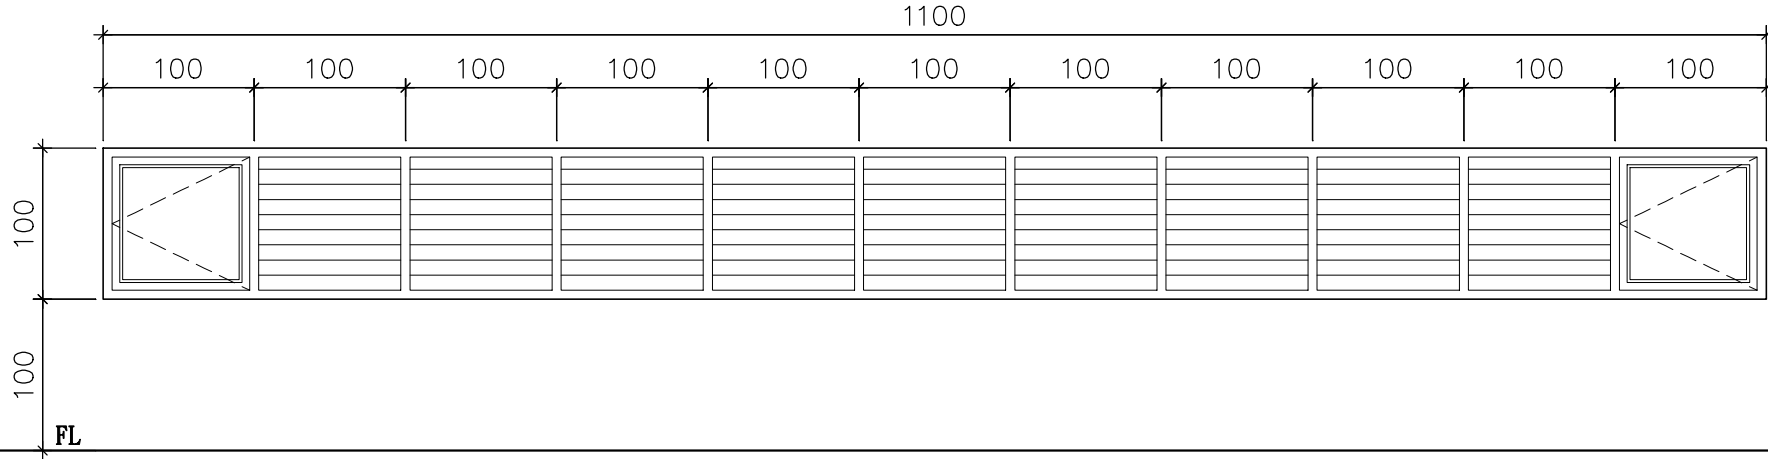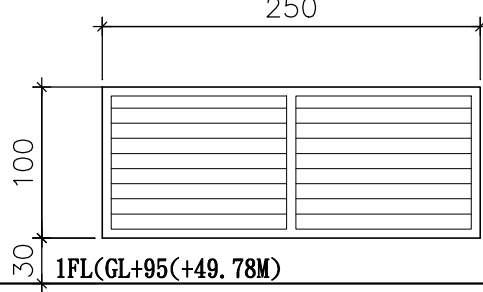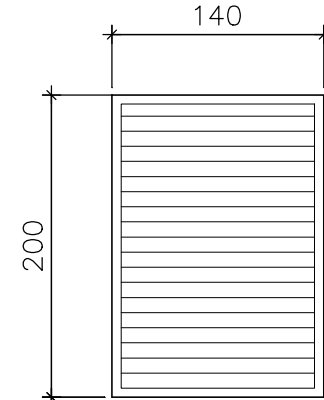

L4 防颱型鋁百葉(140x200)

配合地下室進氣通風需求

位置：1F管道間(LINE 6 & B)

L5 防颱型鋁百葉(250x100)

配合地下室排氣通風需求

位置：1F管道間(綠地)

L6 防颱型鋁百葉+鋁窗(1100x100)

附防蟲網

8mm微反射強化玻璃，推射窗含摺疊式紗窗。

位置：4F、6F及8F機房

L7 防颱型鋁百葉(85x150)

附防蟲網

位置：10F電梯機房

L8 可關閉式防水百葉窗((100x100)

DIM=200

附防蟲網，外面加裝90度槽雨棚

位置：R1F電梯機房

L8a 可關閉式防水百葉窗((100x100)

DIM=104

附防蟲網，外面加裝90度槽雨棚

位置：R2F電梯機房

L9 防颱型鋁百葉(60x60)

DIM=240

附防蟲網

位置：R1F電梯機房

L9a 防颱型鋁百葉(60x60)

DIM=204





附防蟲網

位置：R2F電梯機房

L10 防颱型鋁百葉(130x55)

附防蟲網

位置：R1F~R2F管道間

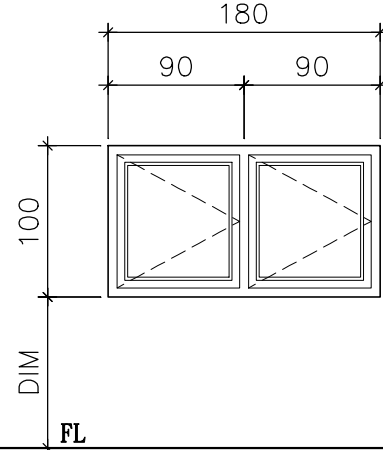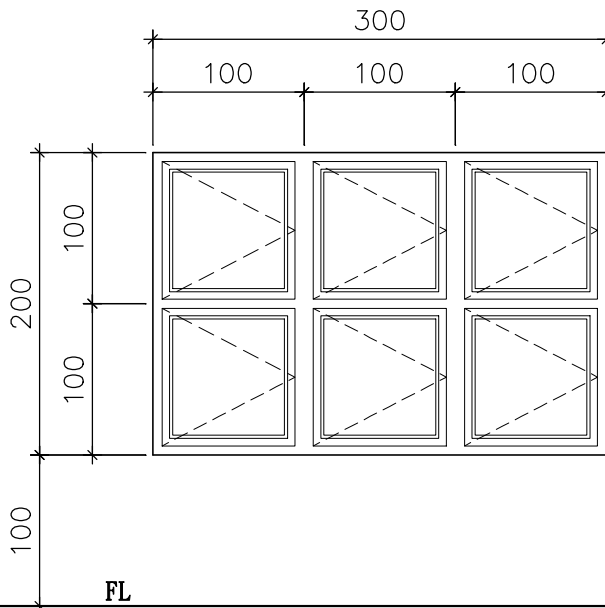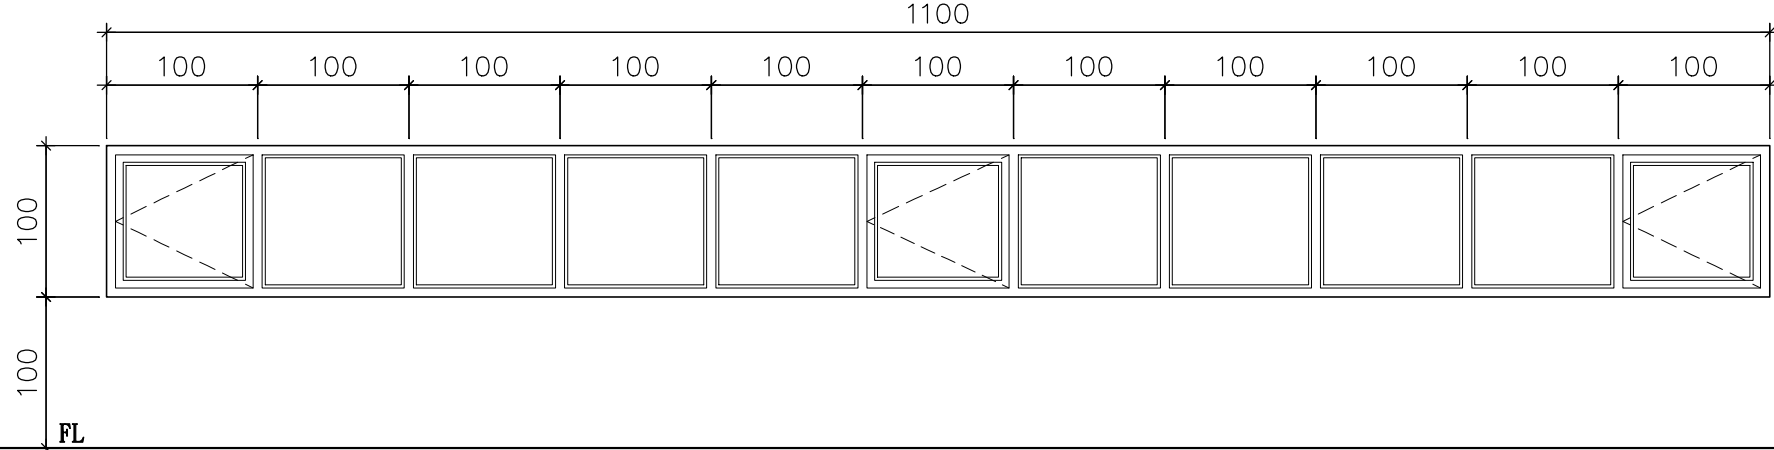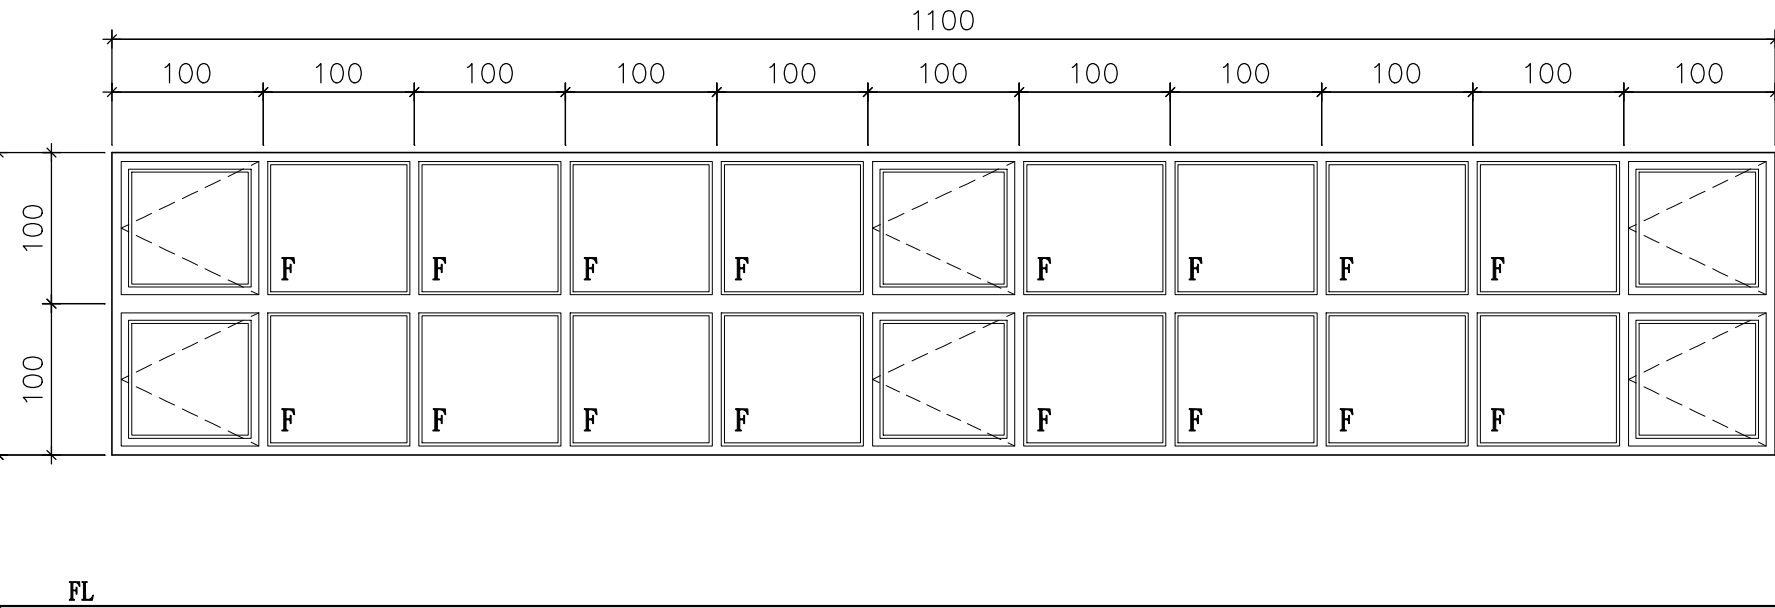

W1 鋁窗(1100x200)

8mm微反射強化玻璃，推射窗含摺疊式紗窗。

位置：10F餐廳

W2 鋁窗(1100x100)

8mm微反射強化玻璃，推射窗含摺疊式紗窗。

位置：2F、3F、5F、7F及9F機房

W3 鋁窗(300x200)

8mm微反射強化玻璃，推射窗含摺疊式紗窗。

位置：R1F餐廳A

W4 鋁窗(180x100)

DIM=100

8mm微反射強化玻璃，推射窗含摺疊式紗窗。






位置：R1F餐廳B

W4a 鋁窗(180x100)

DIM=104

8mm微反射強化玻璃，推射窗含摺疊式紗窗。

位置：R2F電梯機房

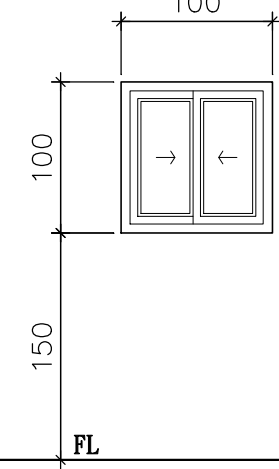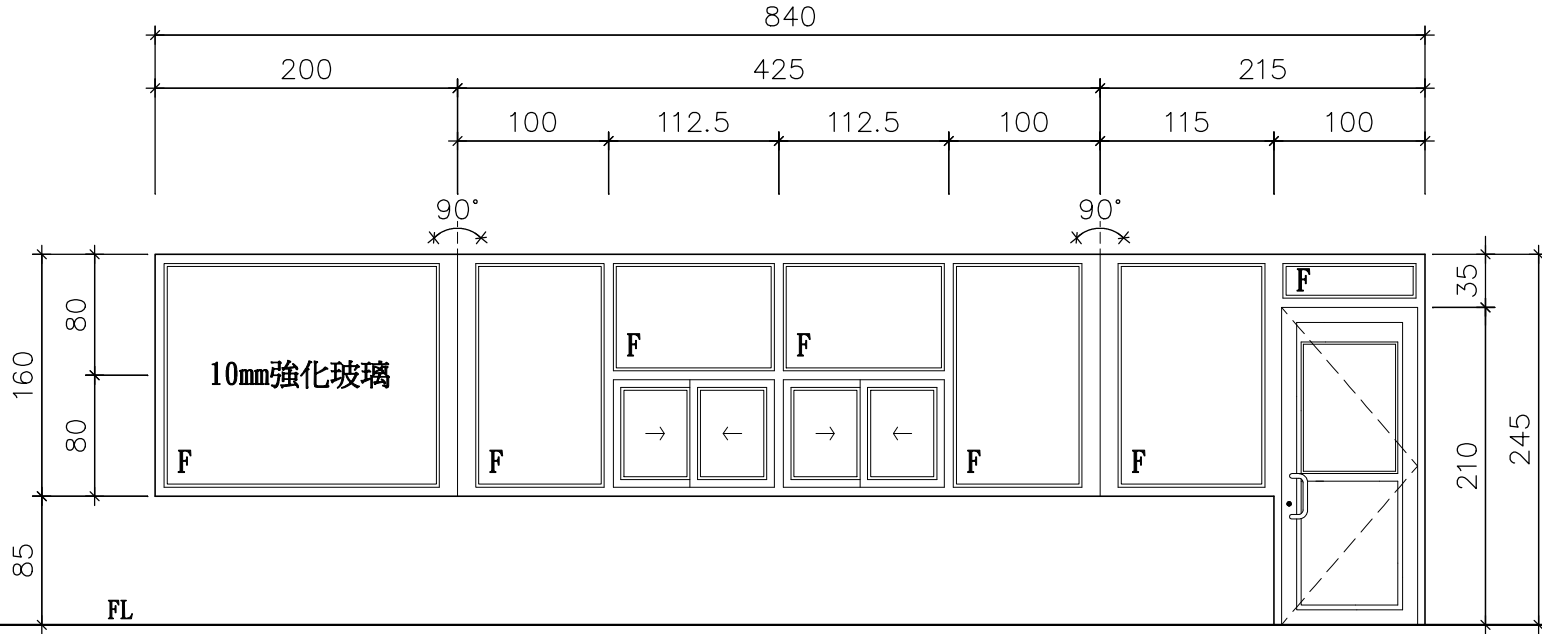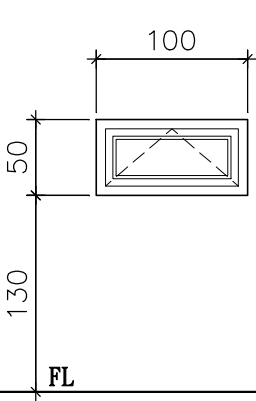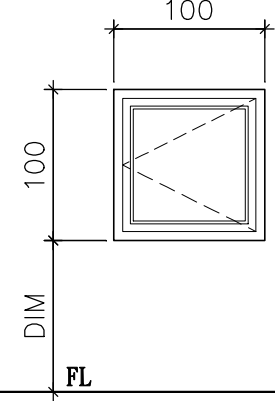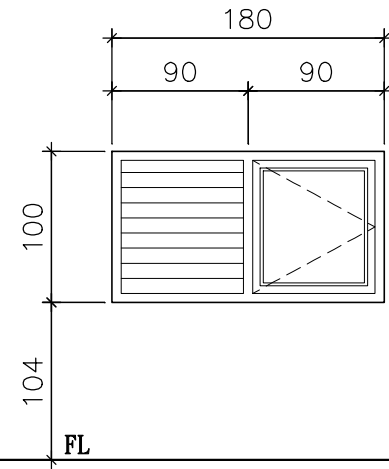

W5 鋁窗+防颱型鋁百葉(180x100)

8mm微反射強化玻璃，推射窗含摺疊式紗窗。

位置：R2F電梯機房

W6 鋁窗(100x100)

DIM=200

8mm微反射強化玻璃

推射窗含摺疊式紗窗

位置：1F男女廁

W6a 鋁窗(100x100)

DIM=100

8mm微反射強化玻璃，推射窗含摺疊式紗窗。

位置：2F~10F男女廁

W7 鋁窗(100x50)

8mm微反射強化玻璃，推射窗含摺疊式紗窗。

位置：1F廁所

W8 鋁窗+鋁門(840x245)

8mm強化玻璃(未標明處)

附紗窗及紗門

門扇部分含旗型鉸鏈(每扇4只)、圓管把手、輔助鎖

位置：1F警衛室


W9 鋁窗(100x100)

8mm微反射強化玻璃

附紗窗

位置：1F警衛室

張 號 SHEET NO.

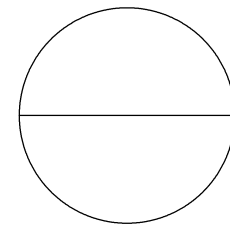

工程名稱 PROJECT NAME

樂迦再生科技股份有限公司
竹北生醫園區廠房新建工程

圖 名 INDEX

門窗詳圖(二)

彭 定 吉

建築師事務所

T. C. PENG

ARCHITECT & ASSOCIATES

新竹市東大路三段453號

TEL: 5364542

FAX: 5362681

本圖說應配合其它施工說明及契約條件共為工程契約之一部份，有未一致之處，營造廠應從較嚴格規定或依建築師會同業主指定辦理，如有未盡事宜或未理解圖說之情形，營造廠應先徵詢建築師再行施工，施工時應注意所持用圖說應為最新修正之資料而據以施工，施工前所有尺寸應做現場核對。


圖 號

DRAWING NO.

A6-2

張 號

SHEET NO.

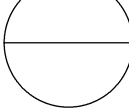

繪 圖

DRAWN BY

設 計

DESIGNED BY

建築師

ARCHITECT

日 期

DATE

111.07

比 例

SCALE

A1 S:1/50

A3 S:1/100

修 正

REVISION

NO.

DATE

REVISION

業務號

JOB NO.

簽

證



18756 - 772022715155