


- 圖例
- RC牆(無標示尺寸處為厚度15cm)
地下層外牆厚度原則為40cm，特別標註處為50cm。
- 雙面矽酸鈣板隔間牆
(具1小時防火時效，且封板至外牆板內面板。)
- 法定汽車停車位(250*550)，設置耐衝膠殼RC車輪擋
本層計20輛
- 法定汽車停車位(250*600)，設置耐衝膠殼RC車輪擋
本層計1輛
- 法定汽車停車位(230*550)，設置耐衝膠殼RC車輪擋
本層計2輛
- 自設汽車停車位(250*550)，設置耐衝膠殼RC車輪擋
本層計7輛
- 自設汽車停車位(230*550)，設置耐衝膠殼RC車輪擋
本層計3輛
- 法定機車停車位
本層計58輛
- 自設機車停車位
本層計21輛
- 載水溝
- 圓凸反射鏡，地下層採壁掛式
- 柱角反光防撞條，車道沿線結構柱及轉角牆
- 交通警示燈，車道斜坡起始端處

備註：



- 停車空間之樓梯鄰近車道斜坡牆面設置無障礙壁掛式扶手(詳A9-9之4)
- 停車空間之樓梯鄰近停車位側設置無障礙樓梯扶手TYPE A(H=90cm)
(詳A9-9之1)

- 台電配電場所面積：33.77㎡
- 電信機房面積：15.87㎡
- 安全梯A面積：34.34㎡
- 電梯面積：10.69㎡
- 梯廳A面積：20.99㎡
- 中控室面積：44.50㎡
- 計入B2之梯廳A面積：9.93㎡
- 管道間A面積：5.44㎡
- 地下室廢氣管道間面積：5.77㎡
- 停車空間面積：1826.00㎡
- 管道間B積：9.05㎡
- 貨梯面積：16.74㎡
- 梯廳B面積：21.38㎡
- 安全梯B面積：22.62㎡
- 管道間C面積：3.65㎡
- 廢棄物室面積：36.83㎡
- 暫存室面積：97.69㎡
- 緊急發電機房面積：74.72㎡

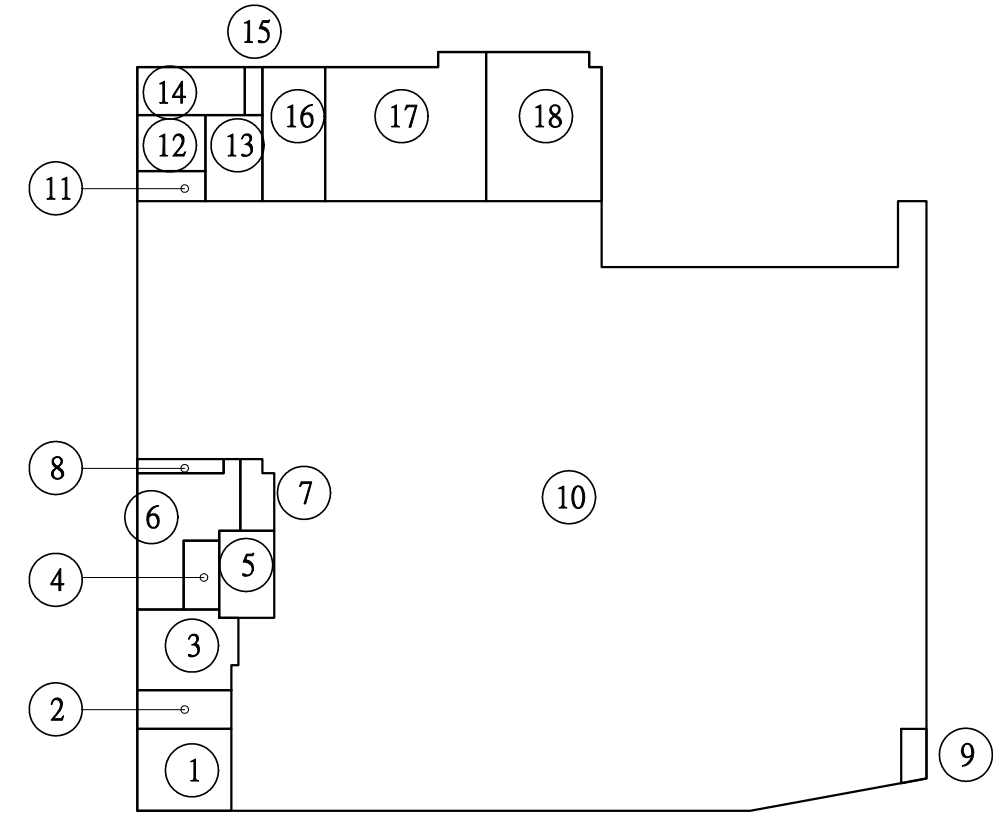

2 A2-2 地下一層防火區劃檢討圖

檢討計算式詳見A1-11

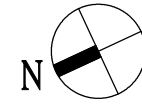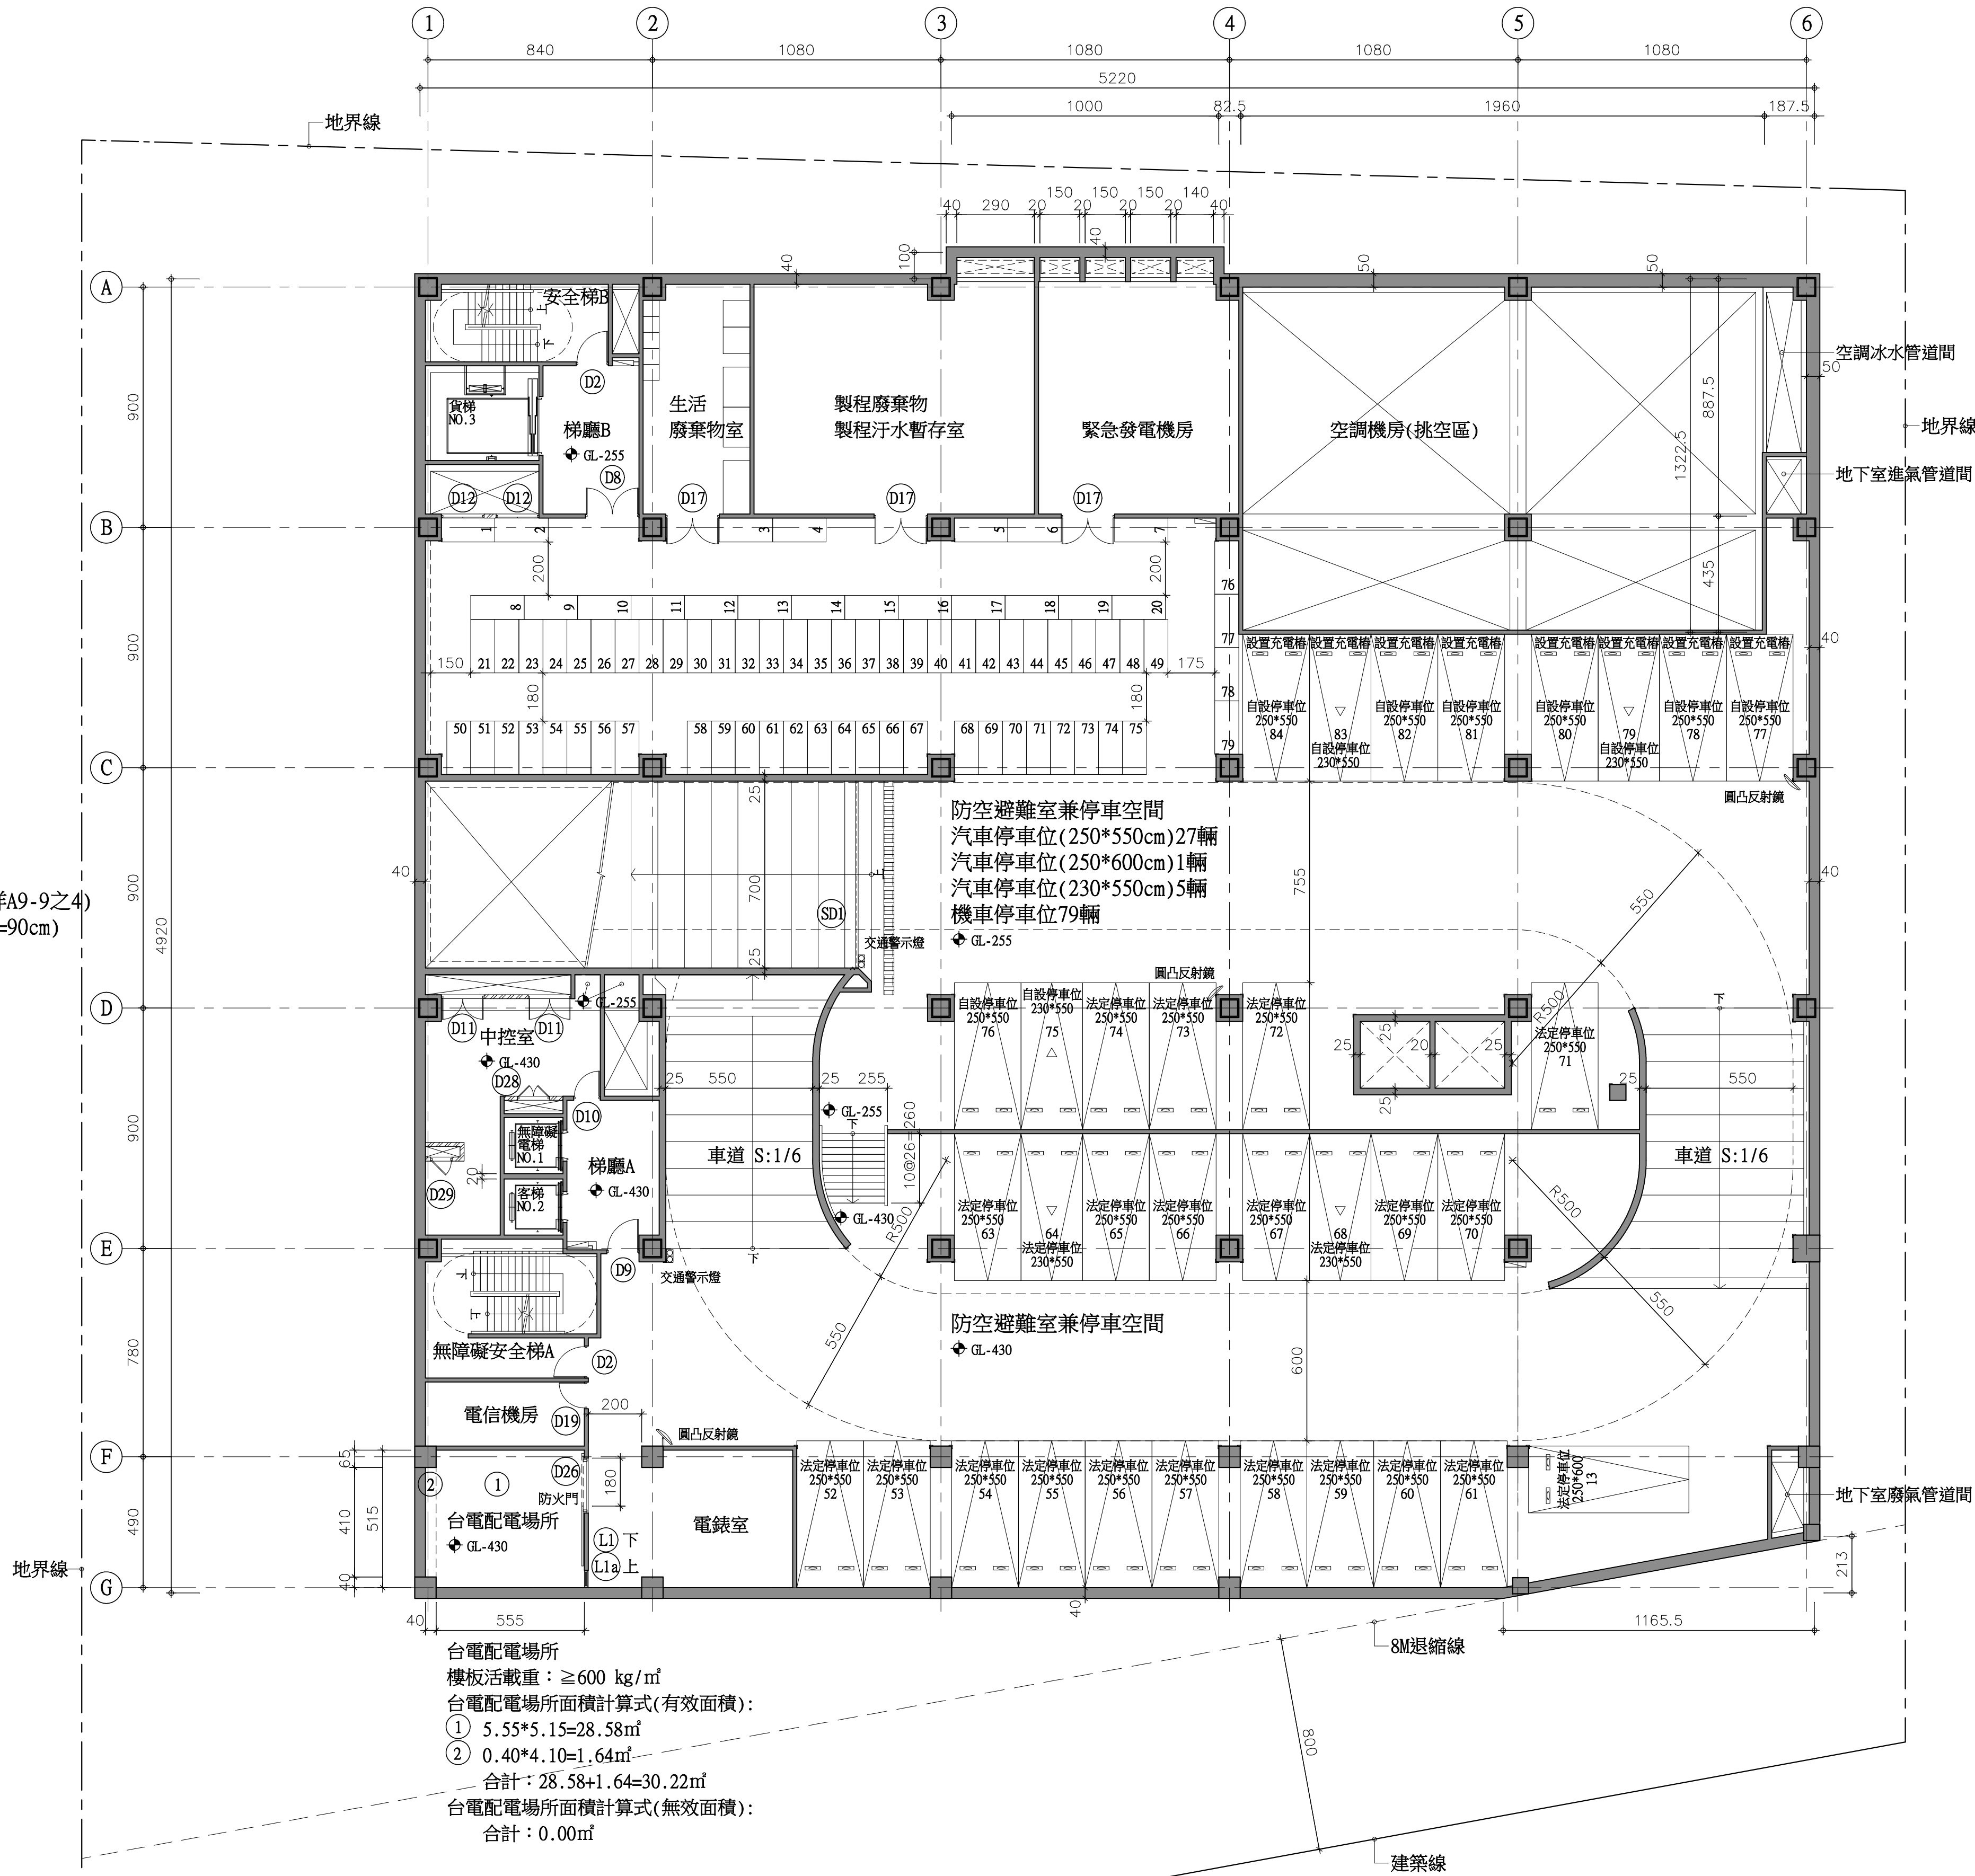


1 A2-2

地下一層平面圖 A1=S:1/150 A3=S:1/300

樓地板面積：52.20*49.20-11.655*2.13/2+10.00*1.00-19.60*13.225-1.875*8.875=2289.98㎡

張 號 SHEET NO.

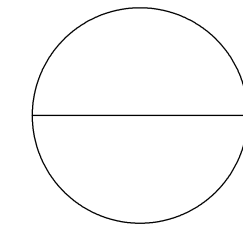

工程名稱 PROJECT NAME

樂迦再生科技股份有限公司
竹北生醫園區廠房新建工程

圖 名 INDEX

地下一層平面圖


彭 定 吉
建築師事務所
T.C.PENG
ARCHITECT & ASSOCIATES
新竹市東大路三段453號
TEL: 5364542
FAX: 5362681

本圖說應配合其它施工說明及契約條件共為工程契約之一部份，若有未一致之處，營造廠應遵從較嚴格規定或依建築師會同業主指定辦理，如有未盡事宜或未理解圖說之情形，營造廠應先徵詢建築師再行施工，施工時應注意所持用圖說應為最新修正之資料而據以施工，施工前所有尺寸應做現場核對。

圖 號 DRAWING NO.

張 號 SHEET NO.

A2-2

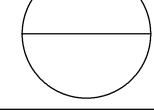

繪圖 DRAWN BY		
設計 DESIGNED BY		
建築師 ARCHITECT		
日期 DATE	111.07	
比例 SCALE	A1 S:1/150 A3 S:1/300	
修 正		REVISION
NO.	DATE	REVISION
△		
△		
△		
業務號 JOB NO.		

簽

證