

編號：不銹鋼電動捲門(WxH)
SD1：不銹鋼電動捲門(700x322)，位置：B1車道
SD2：不銹鋼電動捲門(310x445)，位置：1F裝卸區
SD3：不銹鋼電動捲門(350x400)，位置：2F吊裝平台
SD4：不銹鋼電動捲門(350x375)，位置：3F~10F吊裝平台，捲箱及機械箱在室外側
不銹鋼板厚度 $\geq 1.5\text{mm}$

SD5不銹鋼電動捲門(500x280)+D18(120*220)+防火隔板，位置：B2空調機房
一小時防火時效+一小時阻熱性(F60A)
不銹鋼板厚度配合認證性能規定。


SD6 遮煙性能捲簾(181x280)
須與消防系統連動
位置：1F~9F廠房

L1 鍍鋅鋼板多葉式防火閘門(65x65)
符合台電規格

L1a 鍍鋅鋼板多葉式防火閘門(65x65)
符合台電規格
具防火時效1.5小時以上
位置：B1台電配電場所

L2 防颱型鋁百葉(284x156)
位置：1F管道間(LINE 3-4 & A)

L3 防颱型鋁百葉(134x156)
配合緊急發電機通風需求
位置：1F管道間(LINE 3-4 & A)

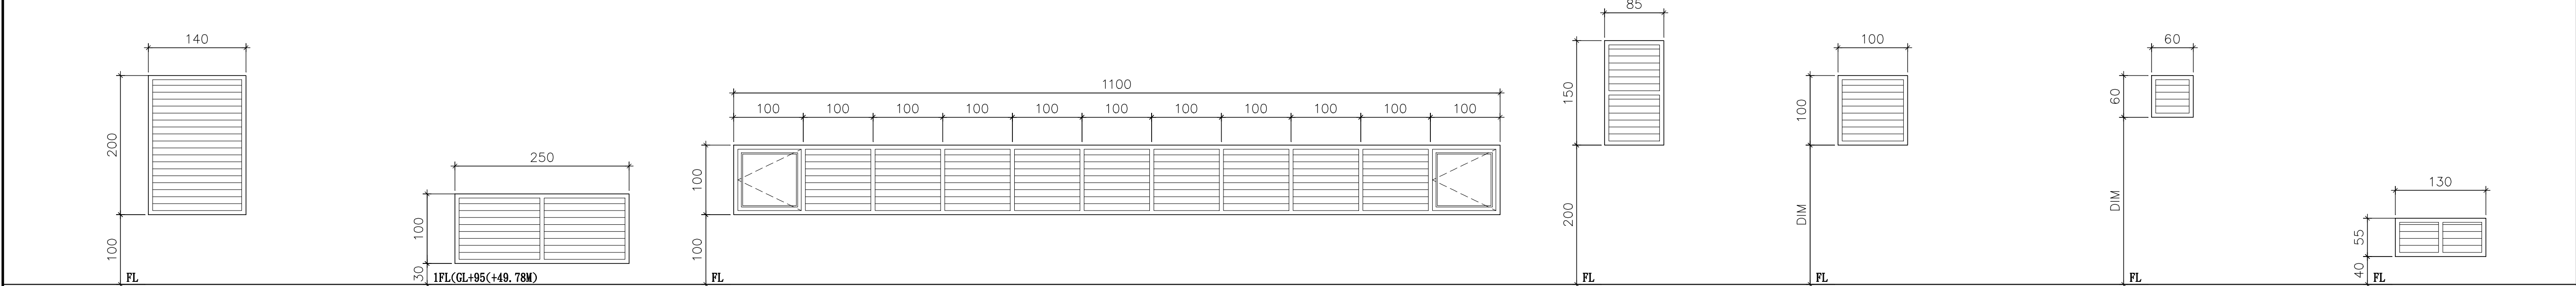

L4 防颱型鋁百葉(140x200)
配合地下室進氣通風需求
位置：1F管道間(LINE 6 & B)

L5 防颱型鋁百葉(250x100)
配合地下室排氣通風需求
位置：1F管道間(綠地)

L6 防颱型鋁百葉+鋁窗(1100x100)
附防蟲網
8mm微反射強化玻璃，推射窗含摺疊式紗窗。
位置：4F、6F及8F機房

L7 防颱型鋁百葉(85x150)
附防蟲網
位置：10F電梯機房


L8 可關閉式防水百葉窗((100x100)
DIM=200
附防蟲網，外面加裝90度櫛雨棚
位置：R1F電梯機房

L8a 可關閉式防水百葉窗((100x100)
DIM=104
附防蟲網，外面加裝90度櫛雨棚
位置：R2F電梯機房

L9 防颱型鋁百葉(60x60)
DIM=240
附防蟲網
位置：R1F電梯機房

L9a 防颱型鋁百葉(60x60)
DIM=204
附防蟲網
位置：R2F電梯機房

L10 防颱型鋁百葉(130x55)
附防蟲網
位置：R1F~R2F管道間

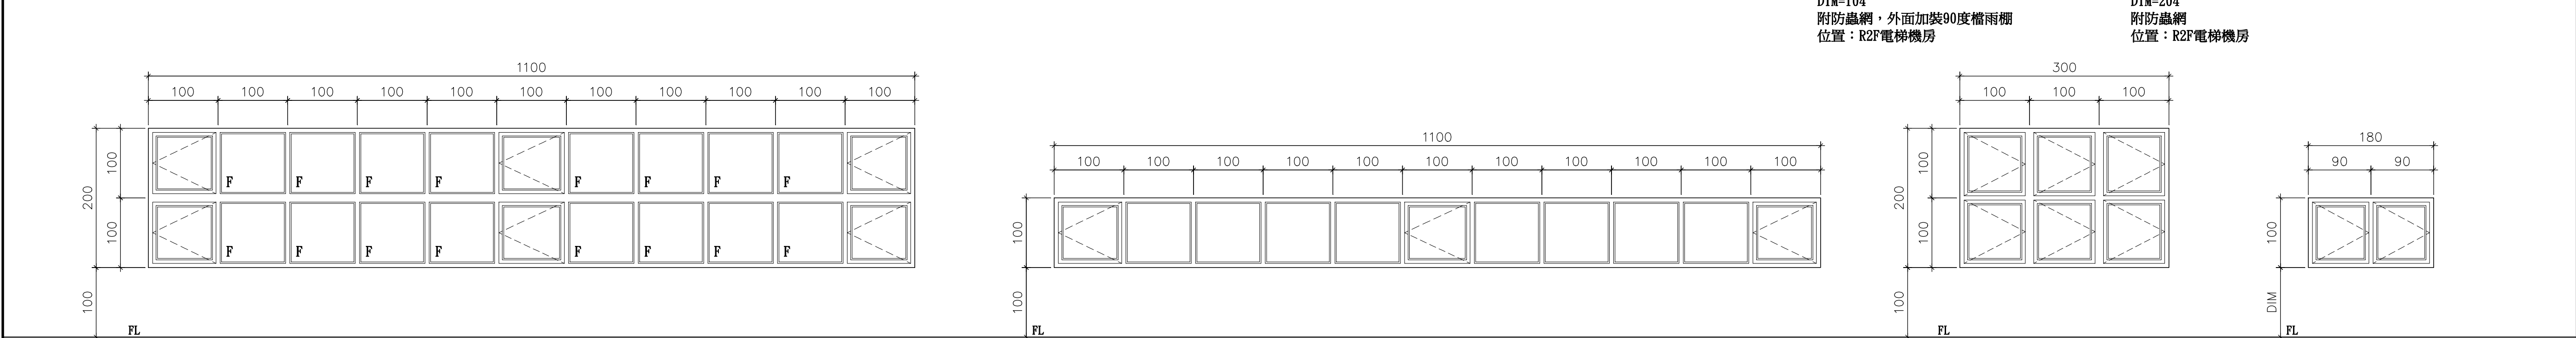


W1 鋁窗(1100x200)
8mm微反射強化玻璃，推射窗含摺疊式紗窗。
位置：10F餐廳

W2 鋁窗(1100x100)
8mm微反射強化玻璃，推射窗含摺疊式紗窗。
位置：2F、3F、5F、7F及9F機房

W3 鋁窗(300x200)
8mm微反射強化玻璃，推射窗含摺疊式紗窗。
位置：R1F梯廳A

W4 鋁窗(180x100)
DIM=100
8mm微反射強化玻璃，推射窗含摺疊式紗窗。
位置：R1F梯廳B

W4a 鋁窗(180x100)
DIM=104
8mm微反射強化玻璃，推射窗含摺疊式紗窗。
位置：R2F電梯機房

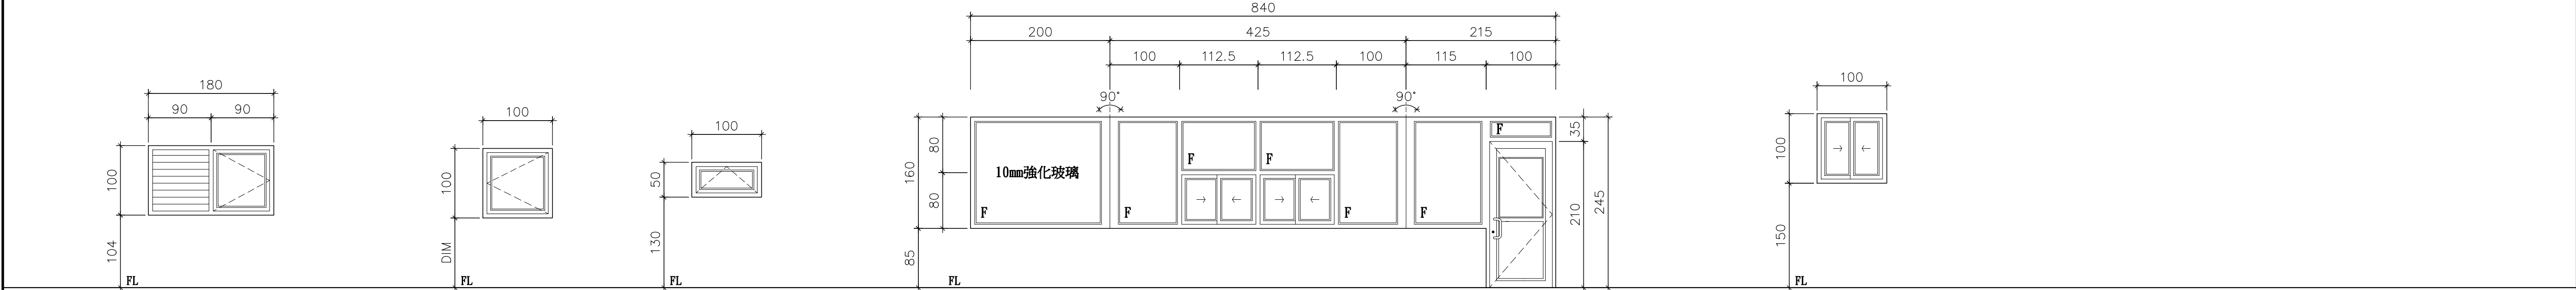

W5 鋁窗+防颱型鋁百葉(180x100)
8mm微反射強化玻璃，推射窗含摺疊式紗窗。
位置：R2F電梯機房

W6 鋁窗(100x100)
DIM=200
8mm微反射強化玻璃
推射窗含摺疊式紗窗
位置：1F男女廁

W6a 鋁窗(100x100)
DIM=100
8mm微反射強化玻璃，推射窗含摺疊式紗窗。
位置：2F~10F男女廁

W7 鋁窗(100x50)
8mm微反射強化玻璃，推射窗含摺疊式紗窗。
位置：1F廁所

W8 鋁窗+鋁門(840x245)
8mm強化玻璃(未標明處)
附紗窗及紗門
門扇部分含旗型鉸鏈(每扇4只)、圓管把手、輔助鎖
位置：1F警衛室

W9 鋁窗(100x100)
8mm微反射強化玻璃
附紗窗
位置：1F警衛室

張 號SHEET NO.	
工程名稱PROJECT NAME	樂迦再生科技股份有限公司 竹北生醫園區廠房新建工程
圖 名INDEX	門窗詳圖(二)
彭 定 吉 建築師事務所 T. C. PENG ARCHITECT & ASSOCIATES 新竹市東大路三段453號 TEL: 5364542 FAX: 5362681 本圖說應配合其它施工說明及契約條件共為工程契約之一部份，有未一致之處，營造廠應從較嚴格規定或依建築師會同業主指定辦理，如有未盡事宜或未理解圖說之情形，營造廠應先徵詢建築師再行施工，施工時應注意所持用圖說應為最新修正之資料而據以施工，施工前所有尺寸應做現場核對。	
圖 號DRAWING NO.	張 號SHEET NO.
A6-2	
繪 圖DRAWN BY	
設 計DESIGNED BY	
建築師ARCHITECT	
日 期DATE	111.08
比 例SCALE	A1 S:1/50 A3 S:1/100
修 正REVISION	
NO. DATE REVISION	
△	
△	
△	
業務號JOB NO.	
簽	
證	