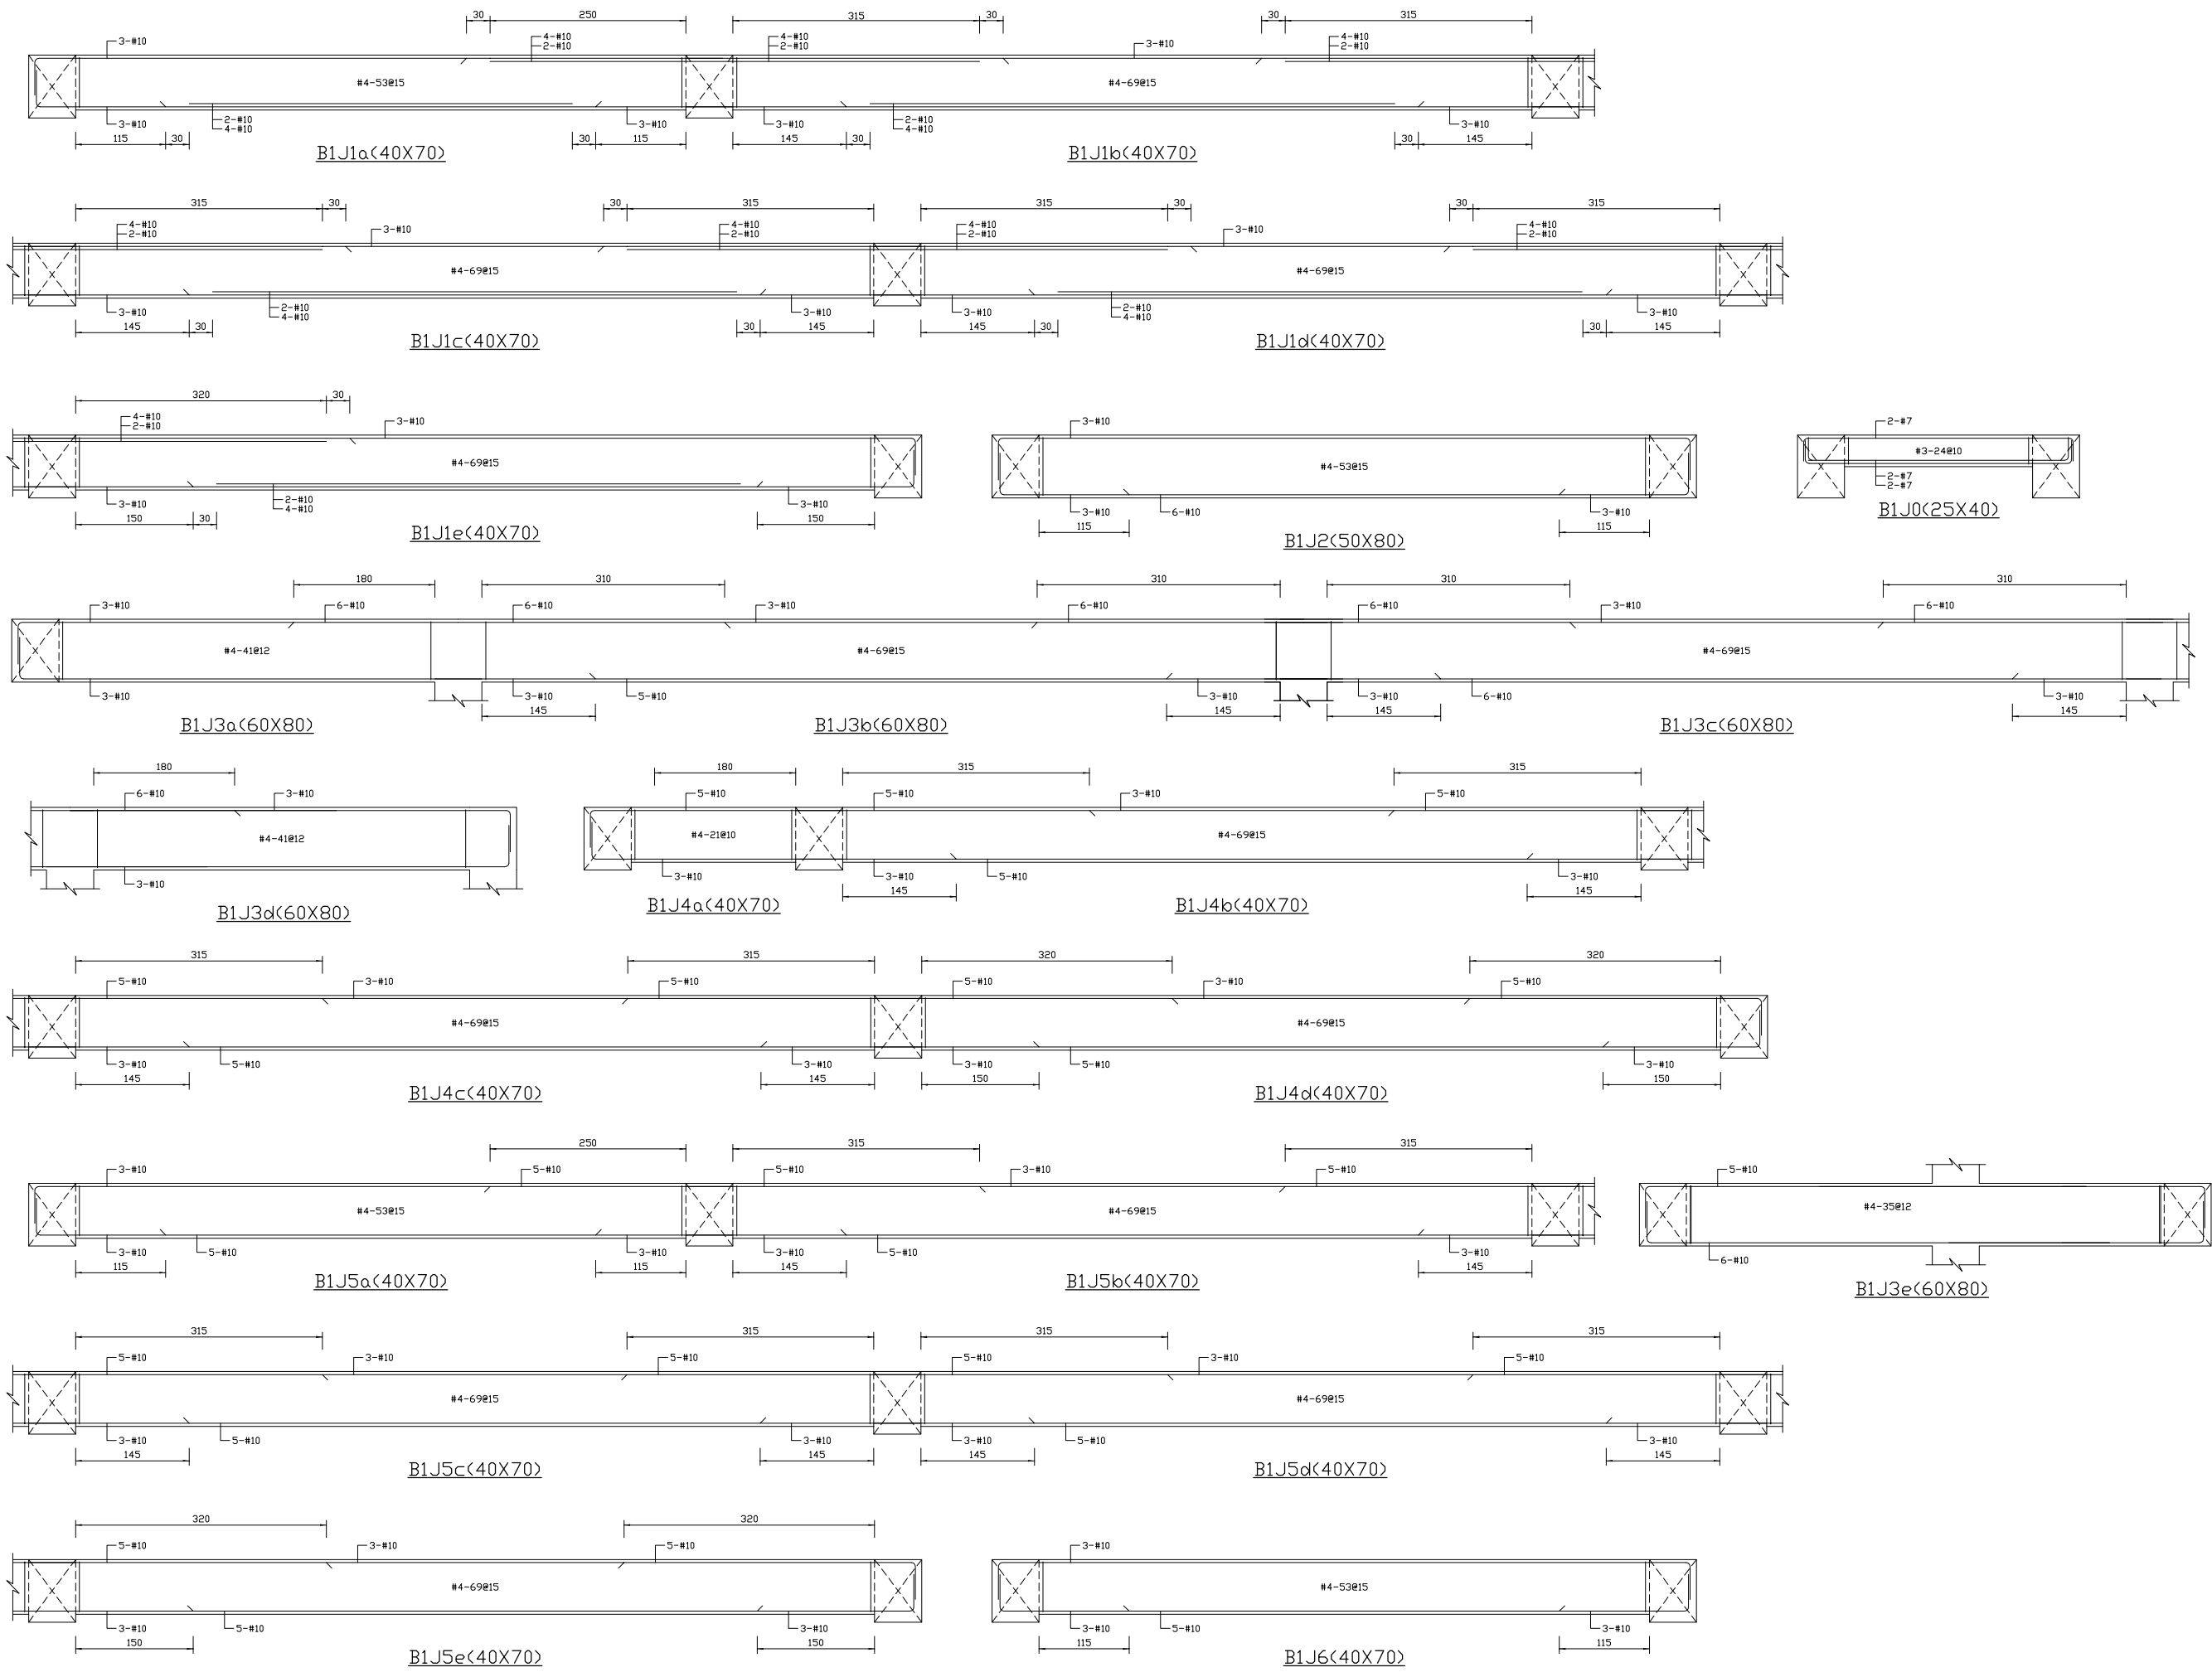


樂迦再生科技股份有限公司
竹北生醫園區廠房新建工程

小梁配筋圖(一)

彭 定 吉
建 築 師 事 務 所
T.C.PENG
ARCHITECT & ASSOCIATES
新竹市東大路三段453號
TEL: 5364542
FAX: 5362681

本圖說應配合其它施工說明及合約條件共為工程合約之一部份。有未一致之處，營造廠應從較嚴格規定或依建築師會同業主指定辦理，如有未盡事宜或未理解圖說之情形，營造廠應先徵詢建築師再行施工，施工時應注意所採用圖說應為最新修正之資料而據以施工，施工前所有尺寸應做現場核對。

繪 圖 DRAWN BY	
設 計 DESIGNED BY	
建 築 師 ARCHITECT	
日 期 DATE	111.09.05
比 例 SCALE	

NO.	DATE	REVISION
△		
△		
△		