



S:\PLAN11\22B08 綠迦公司新建工程結構圖\1111.08.02DWGS\2222B08-S2-1~8(地梁)_A.dwg, 2022/8/1 下午 04:58:53, 1:2

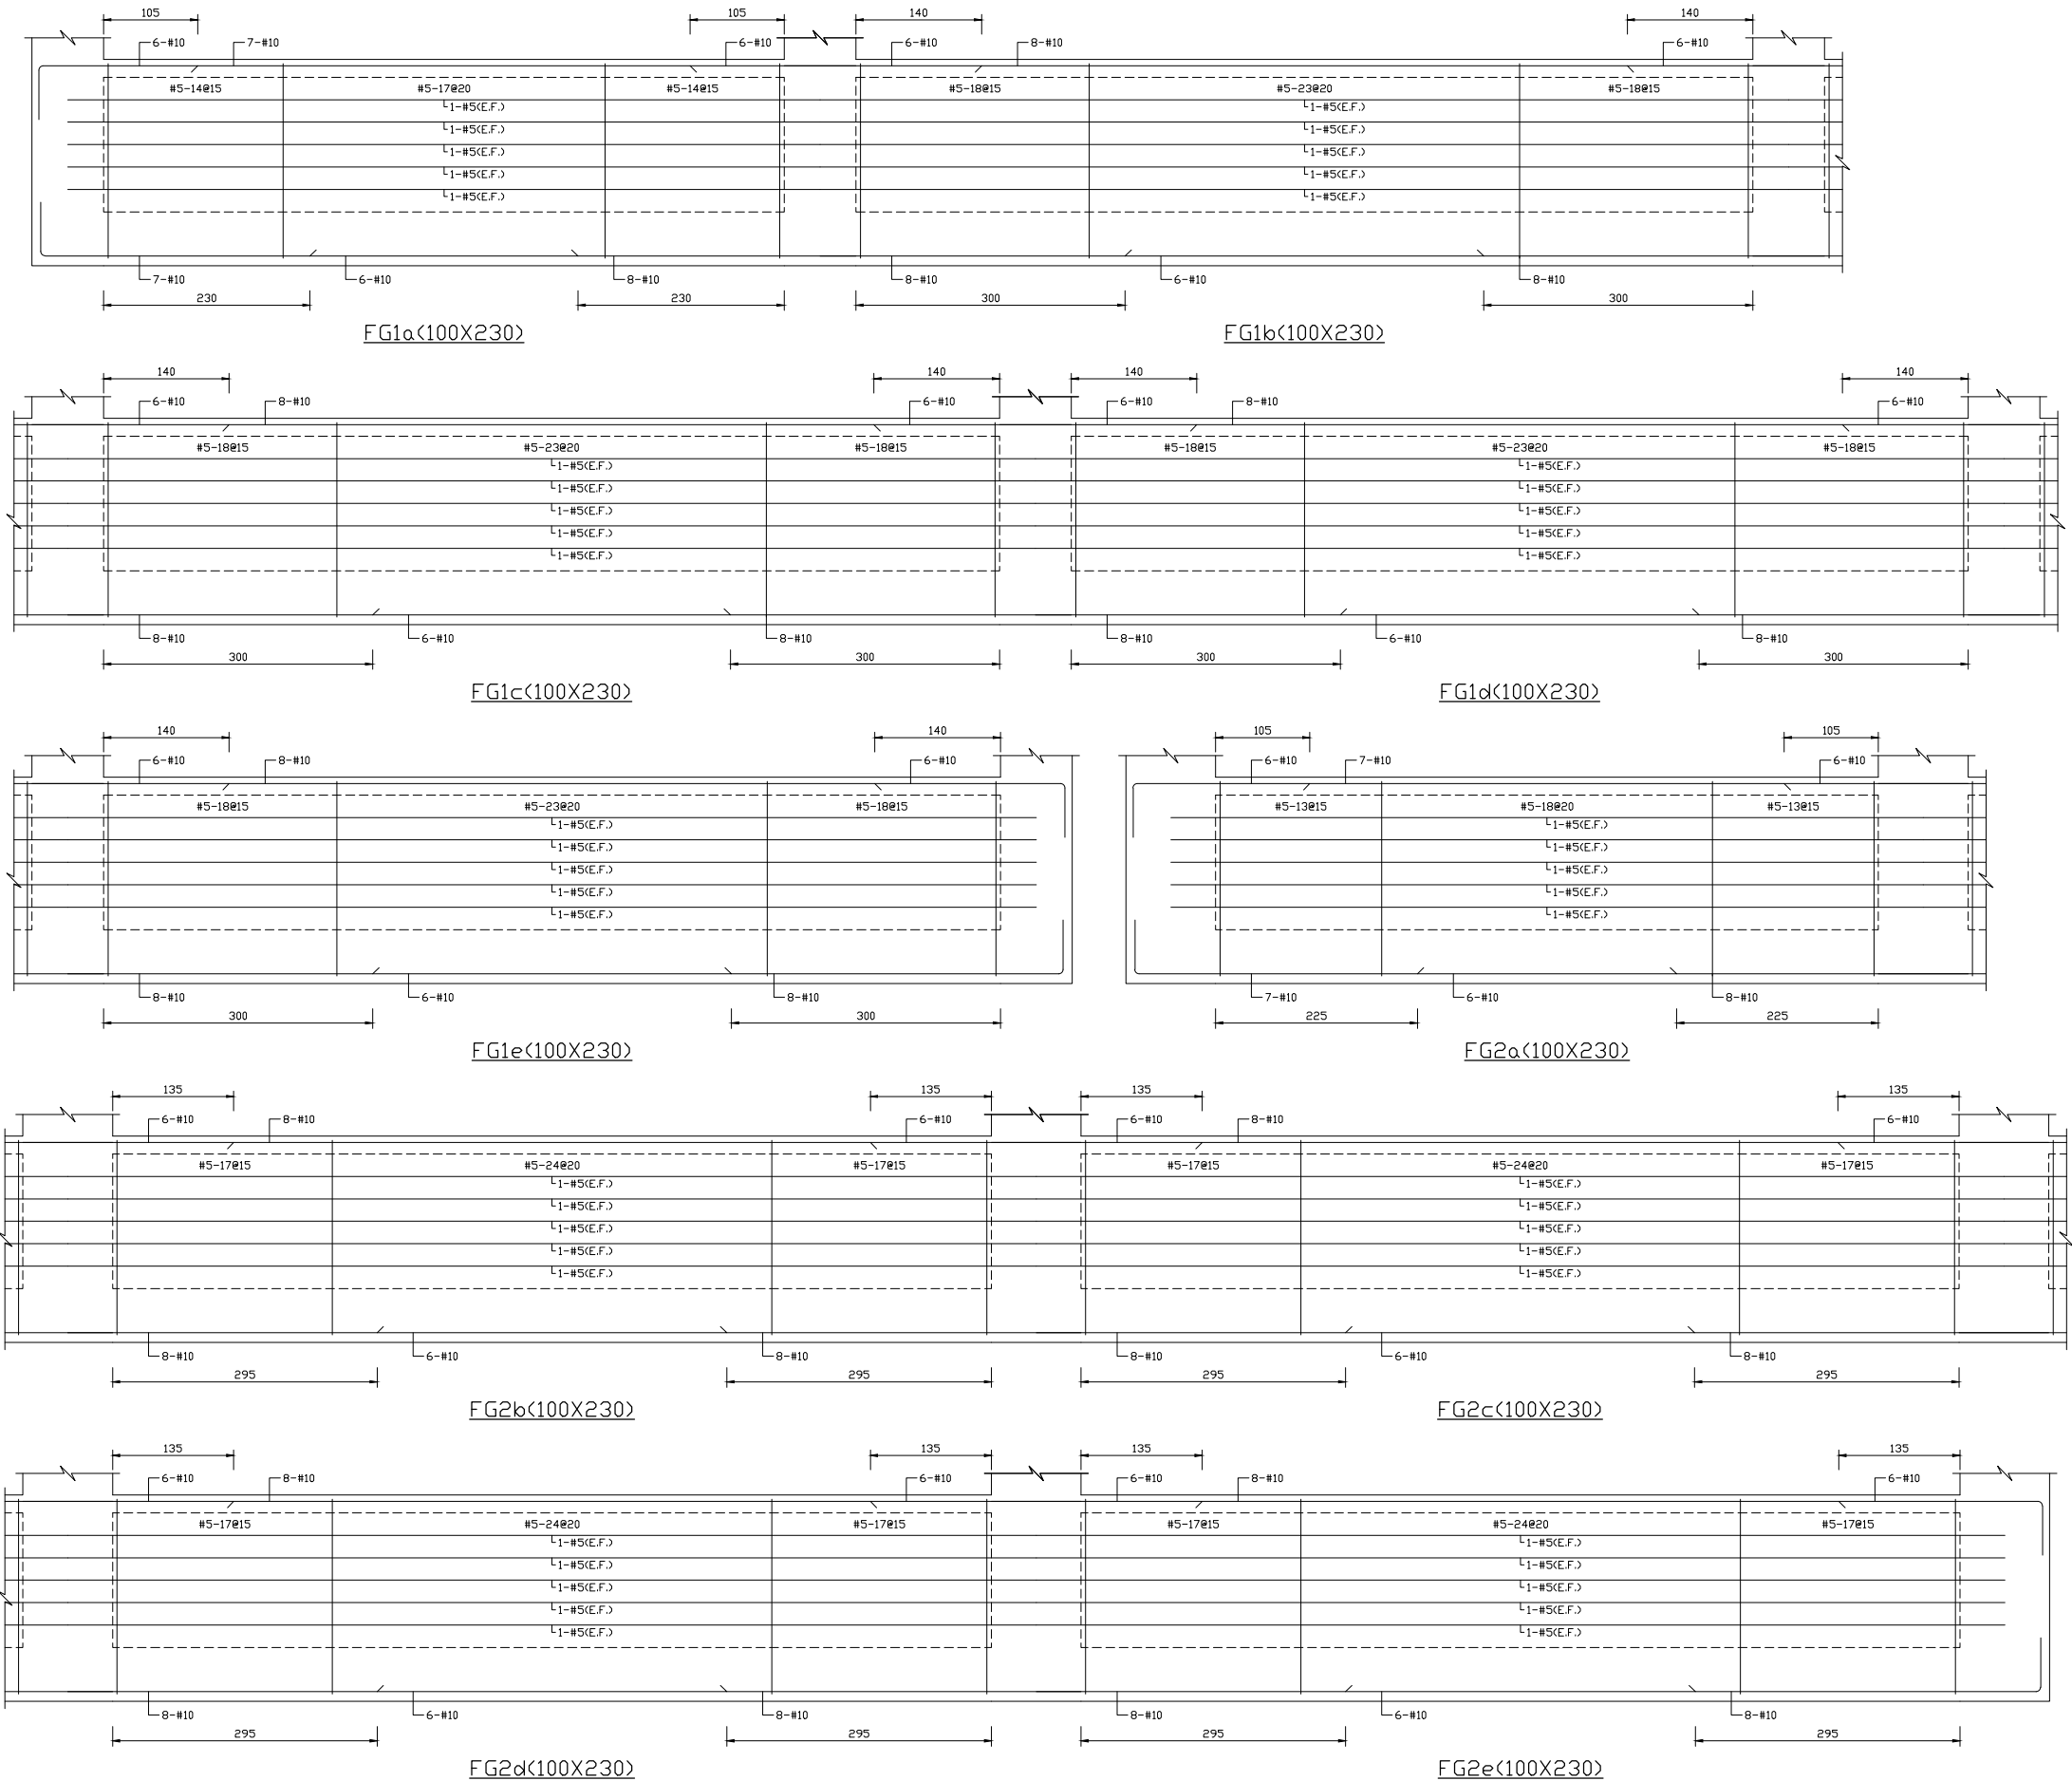

張 號 SHEET NO.

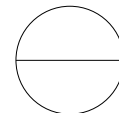

工程名稱 PROJECT NAME

樂迦再生科技股份有限公司
竹北生醫園區廠房新建工程

圖 名 INDEX

地梁配筋圖(一)

彭 定 吉
建 築 師 事 務 所
T.C.PENG
ARCHITECT & ASSOCIATES
新竹市東大路三段453號
TEL: 5364542
FAX: 5362681

本圖說應配合其它施工說明及合約條件共為工程合約之一部份，有未一致之處，營造廠應遵從較嚴格規定或依建築師會同業主指定辦理，如有未盡事宜或未理解圖說之情形，營造廠應先徵詢建築師再行施工，施工時應注意所持用圖說應為最新修正之資料而據以施工，施工前所有尺寸應做現場核對。

圖 號 DRAWING NO. 張 號 SHEET NO.

S2-1

繪 圖 DRAWN BY
設 計 DESIGNED BY
建 築 師 ARCHITECT
日 期 DATE 111.08.02
比 例 SCALE

修 正 REVISION

NO.	DATE	REVISION
△		
△		
△		

業務號 JOB NO.

簽 證