


S:\PLAN11\22B08 綠通公司新建工程結構圖\111.08.02\DWGS\222B08-S2-1~8(地梁)_A.dwg, 2022/8/1 下午 04:58:54, 1:2

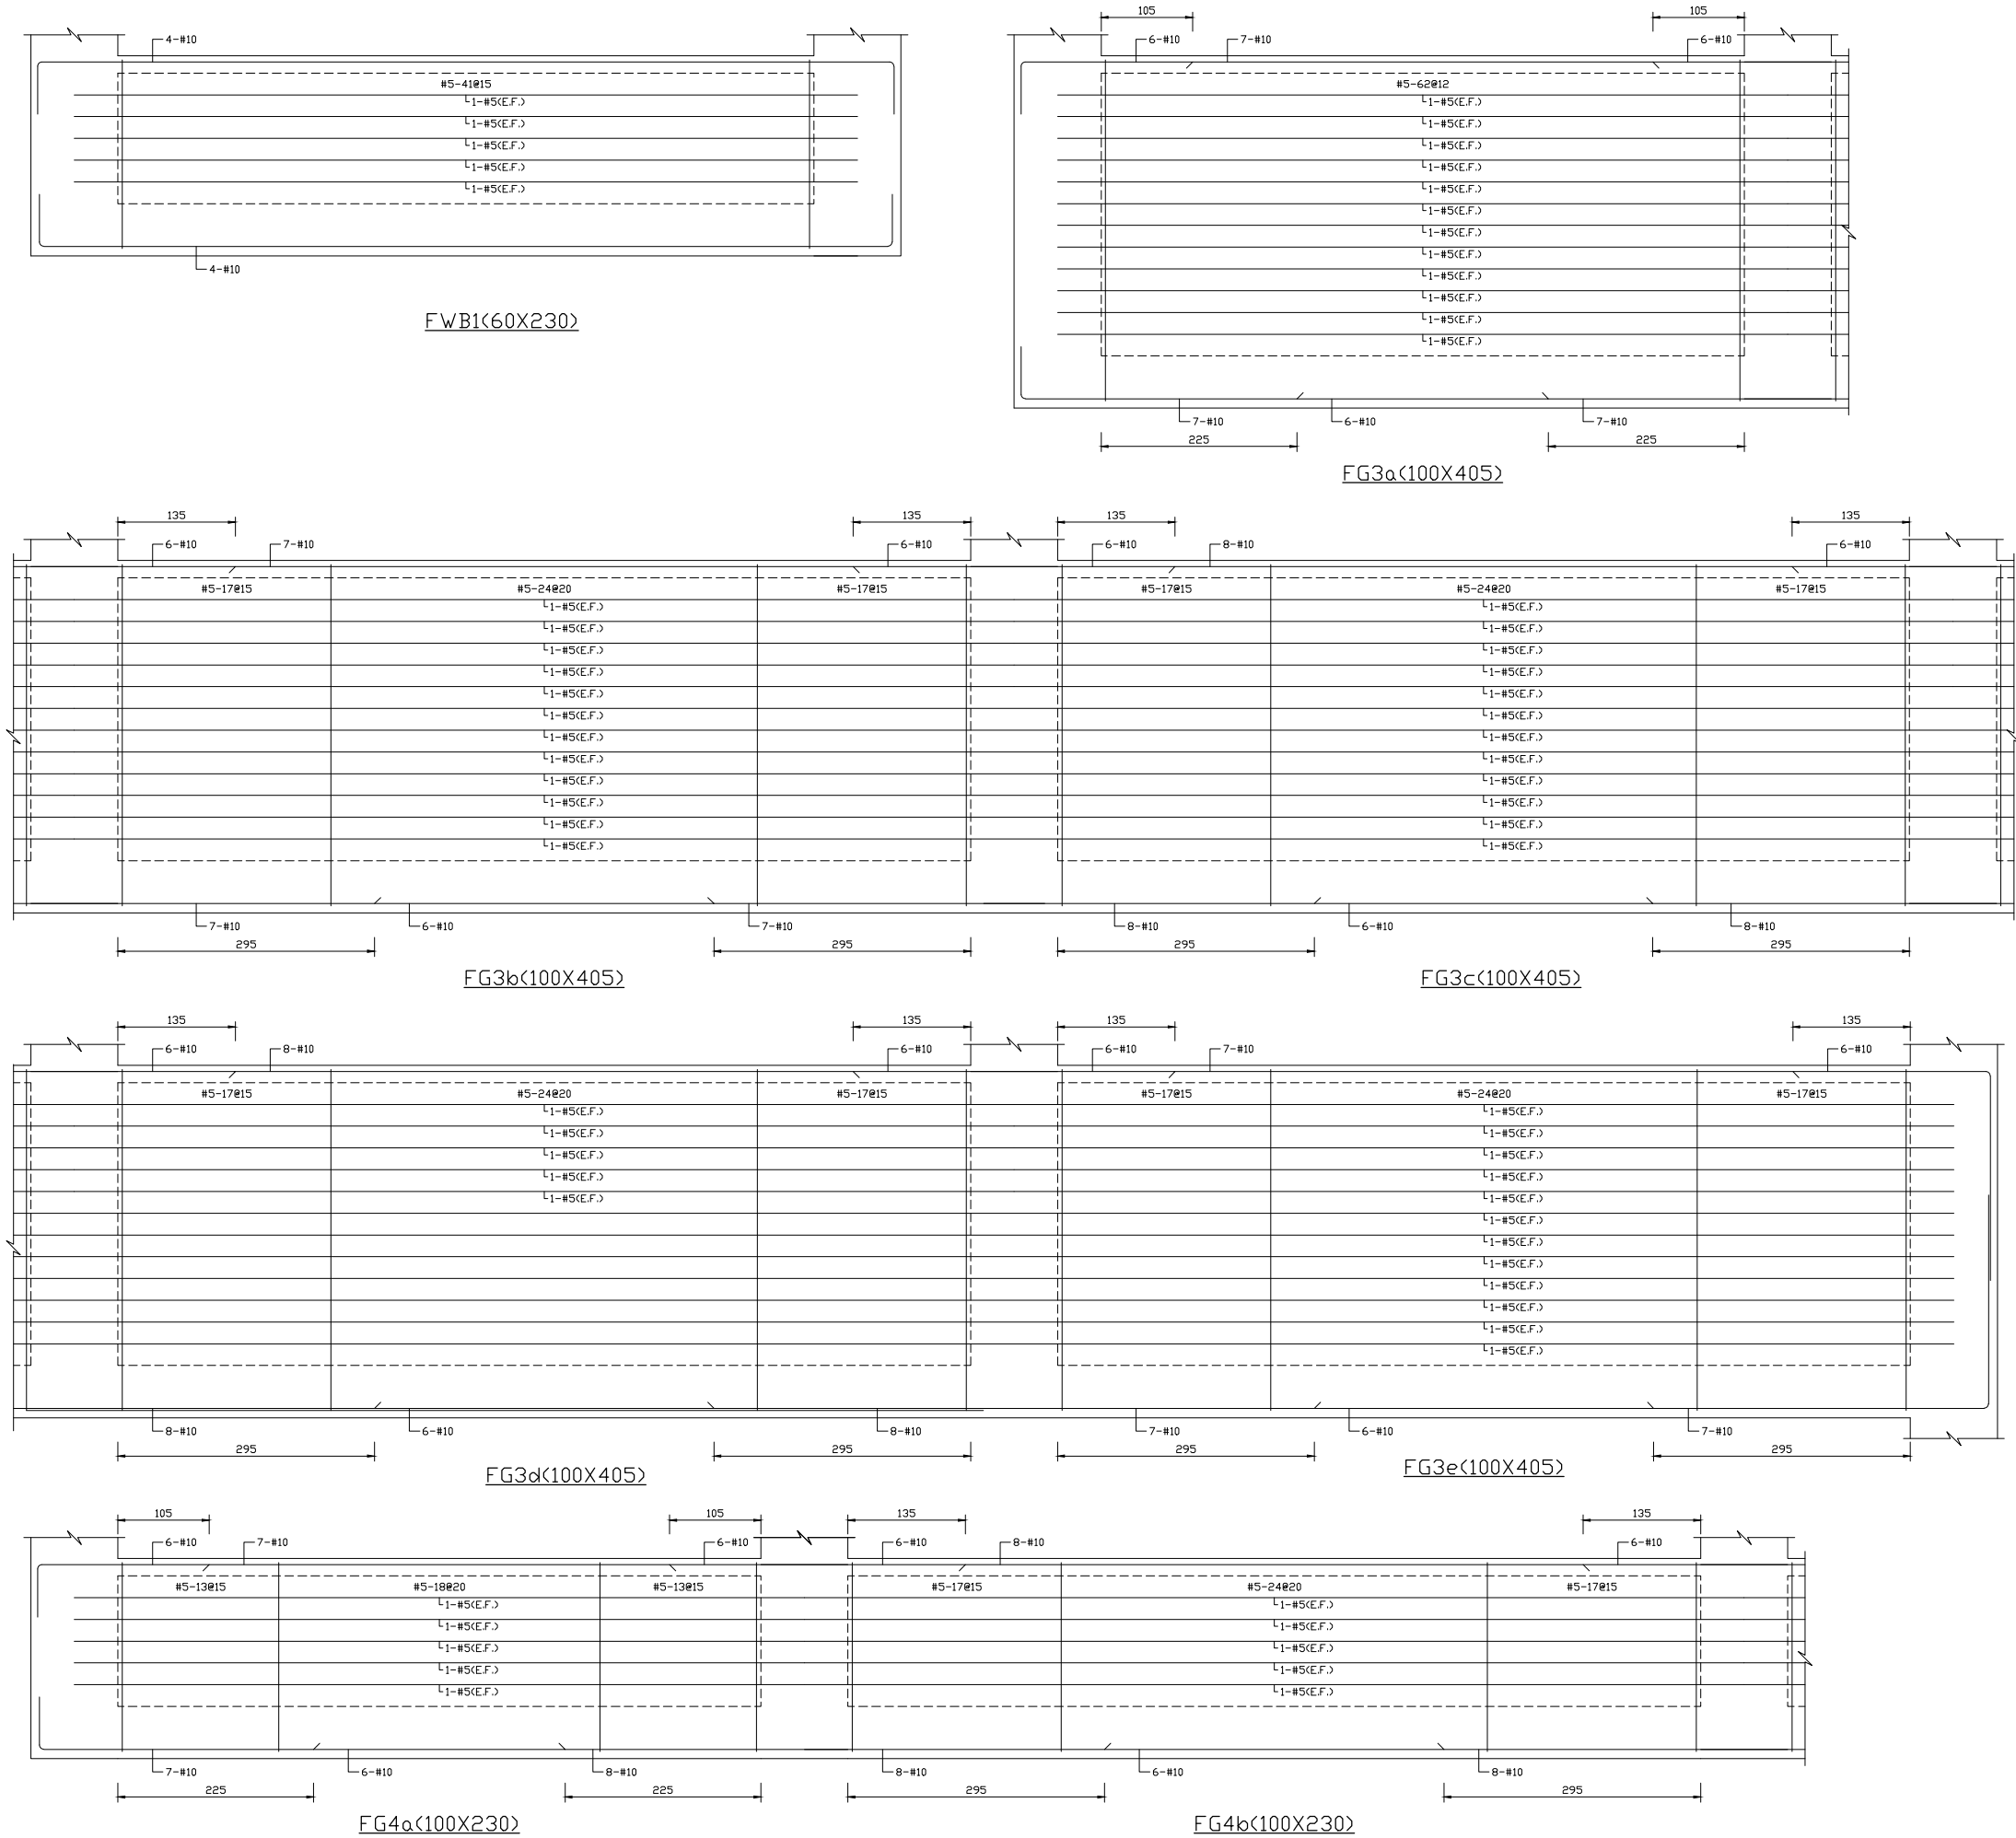

張 號		SHEET NO.	
工程名稱		PROJECT NAME	
樂迦再生科技股份有限公司 竹北生醫園區廠房新建工程			
圖 名		INDEX	
地梁配筋圖(二)			
彭 定 吉 建 築 師 事 務 所 T.C.PENG ARCHITECT & ASSOCIATES 新竹市東大路三段453號 TEL: 5364542 FAX: 5362681 本圖說應配合其它施工說明及合約條件共為工程合約之一部份，營造廠應遵從較嚴格規定或依建築師會同業主指定辦理，如有未盡事宜或未理解圖說之情形，營造廠應先徵詢建築師再行施工，施工時應注意所持用圖說應為最新修正之資料而據以施工，施工前所有尺寸應做現場核對。			
圖 號 DRAWING NO.		張 號 SHEET NO.	
S2-2			
繪 圖 DRAWN BY			
設 計 DESIGNED BY			
建築師 ARCHITECT			
日 期 DATE	111.08.02		
比 例 SCALE			
修 正 REVISION			
NO.	DATE	REVISION	
△			
△			
△			
業務號 JOB NO.			
簽			
證			