

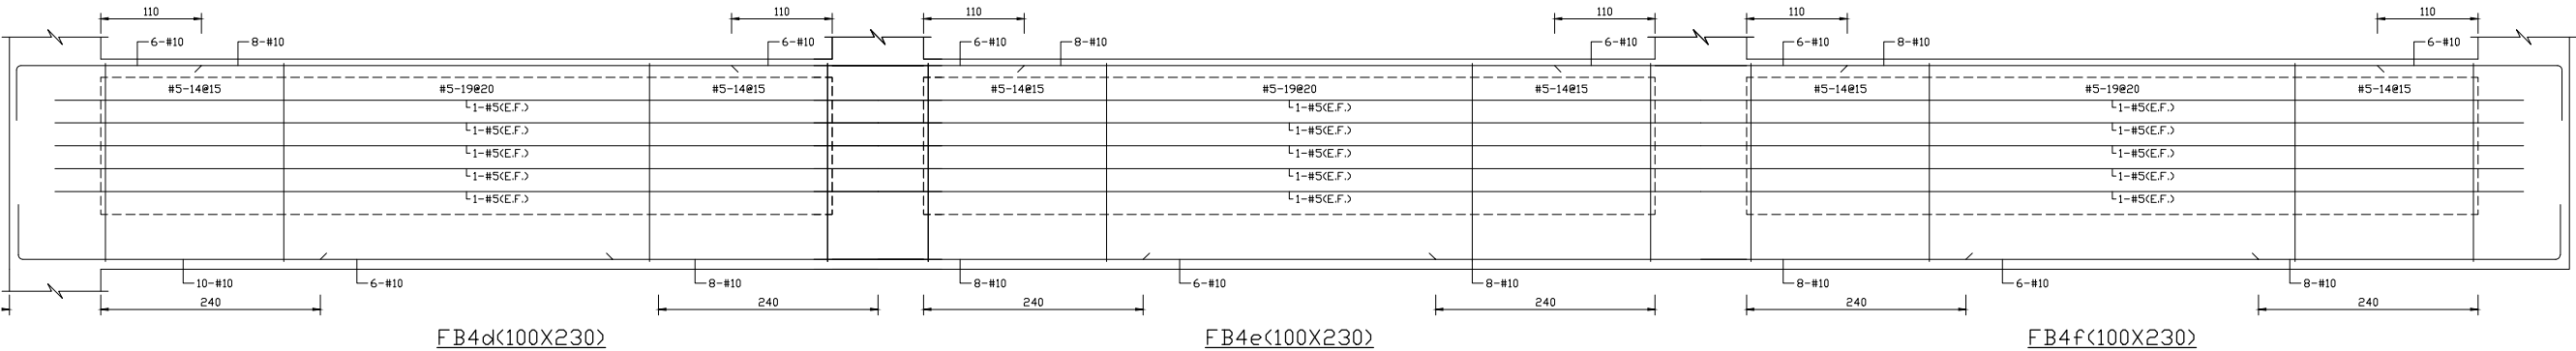
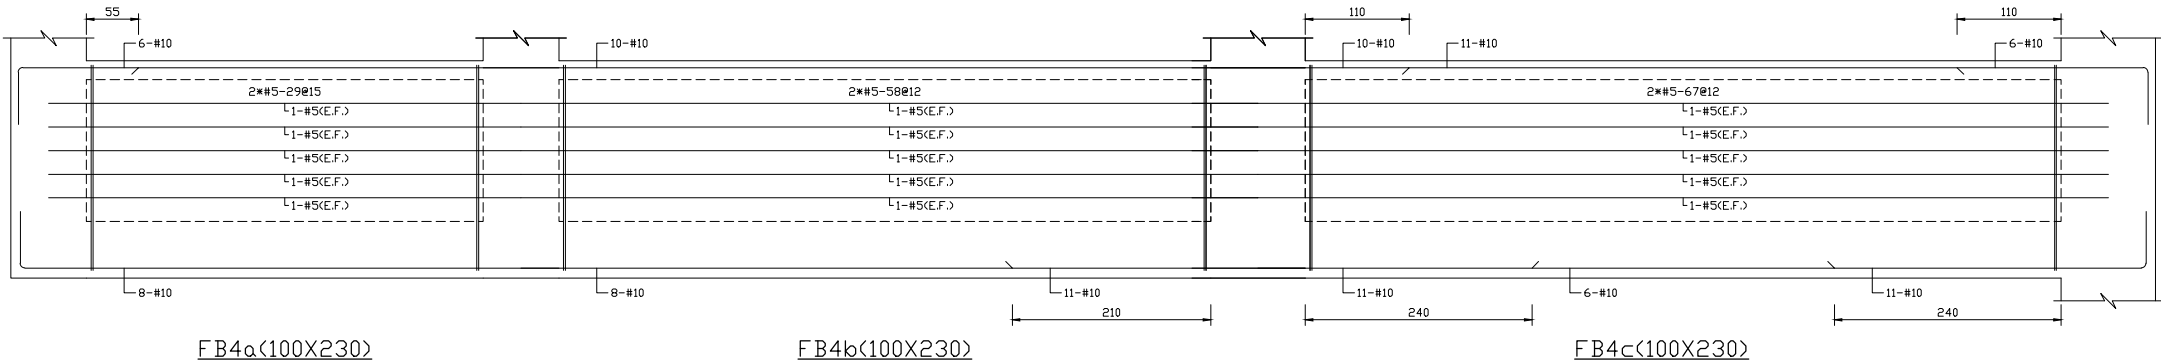


S:\PLAN11\22B08 綠通公司新建工程\結構圖\1111.08.02\DWGS\2222B08-S2-1-8(地梁)_A.dwg, 2022/8/1 下午 04:58:56, 1:2

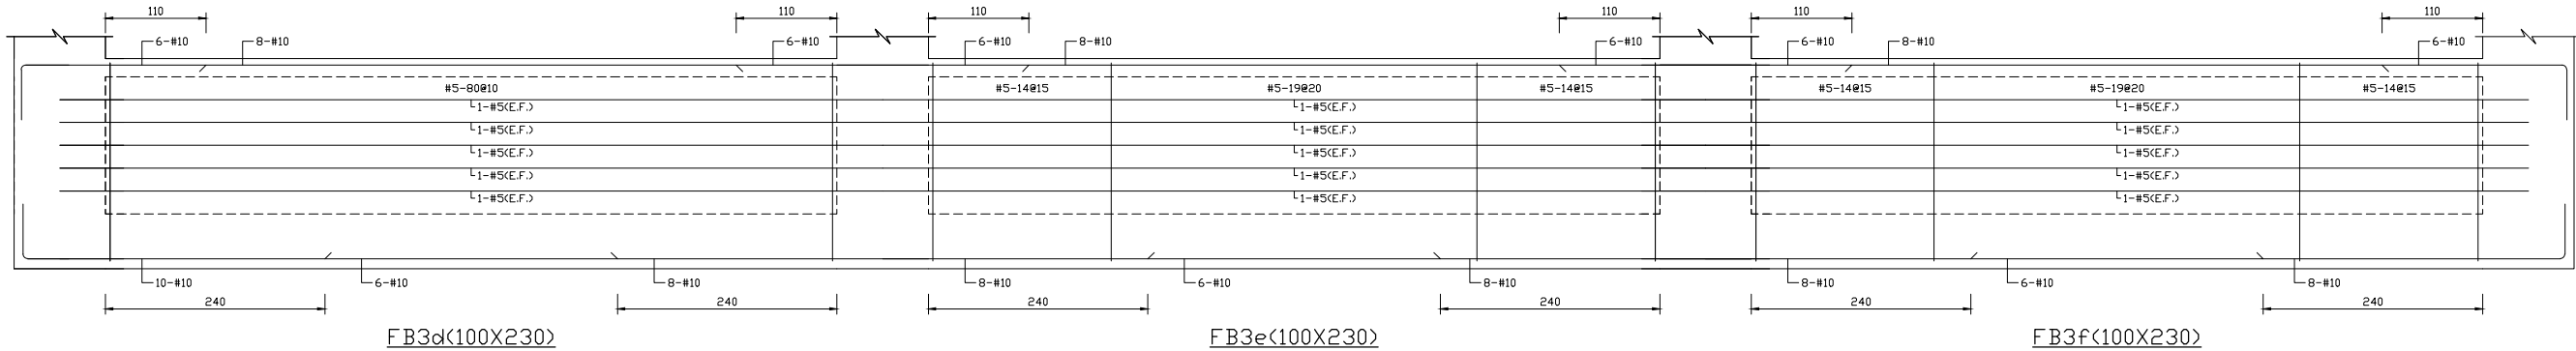

張 號 SHEET NO.

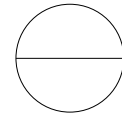

工程名稱 PROJECT NAME

樂迦再生科技股份有限公司
竹北生醫園區廠房新建工程

圖 名 INDEX

地梁配筋圖(五)

彭 定 吉
建 築 師 事 務 所
T.C.PENG
ARCHITECT & ASSOCIATES
新竹市東大路三段453號

TEL: 5364542
FAX: 5362681

本圖說應配合其它施工說明及合約條件共為工程合約之一部份，有未一致之處，營造廠應遵從較嚴格規定或依建築師會同業主指定辦理，如有未盡事宜或未理解圖說之情形，營造廠應先徵詢建築師再行施工，施工時應注意所持用圖說應為最新修正之資料而據以施工，施工前所有尺寸應做現場核對。

圖 號 DRAWING NO.	張 號 SHEET NO.
S2-5	

繪 圖 DRAWN BY	
設 計 DESIGNED BY	
建 築 師 ARCHITECT	
日 期 DATE	111.08.02
比 例 SCALE	

修 正 REVISION

NO.	DATE	REVISION
△		
△		
△		

業務號
JOB NO.

簽 證