


S:\PLAN\11\22\B08 樂迦公司新建工程結構圖\1111.08.02\DWGS\22\B08-S2-1~8(地梁)_A.dwg, 2022/8/1 下午 04:58:57, 1:2

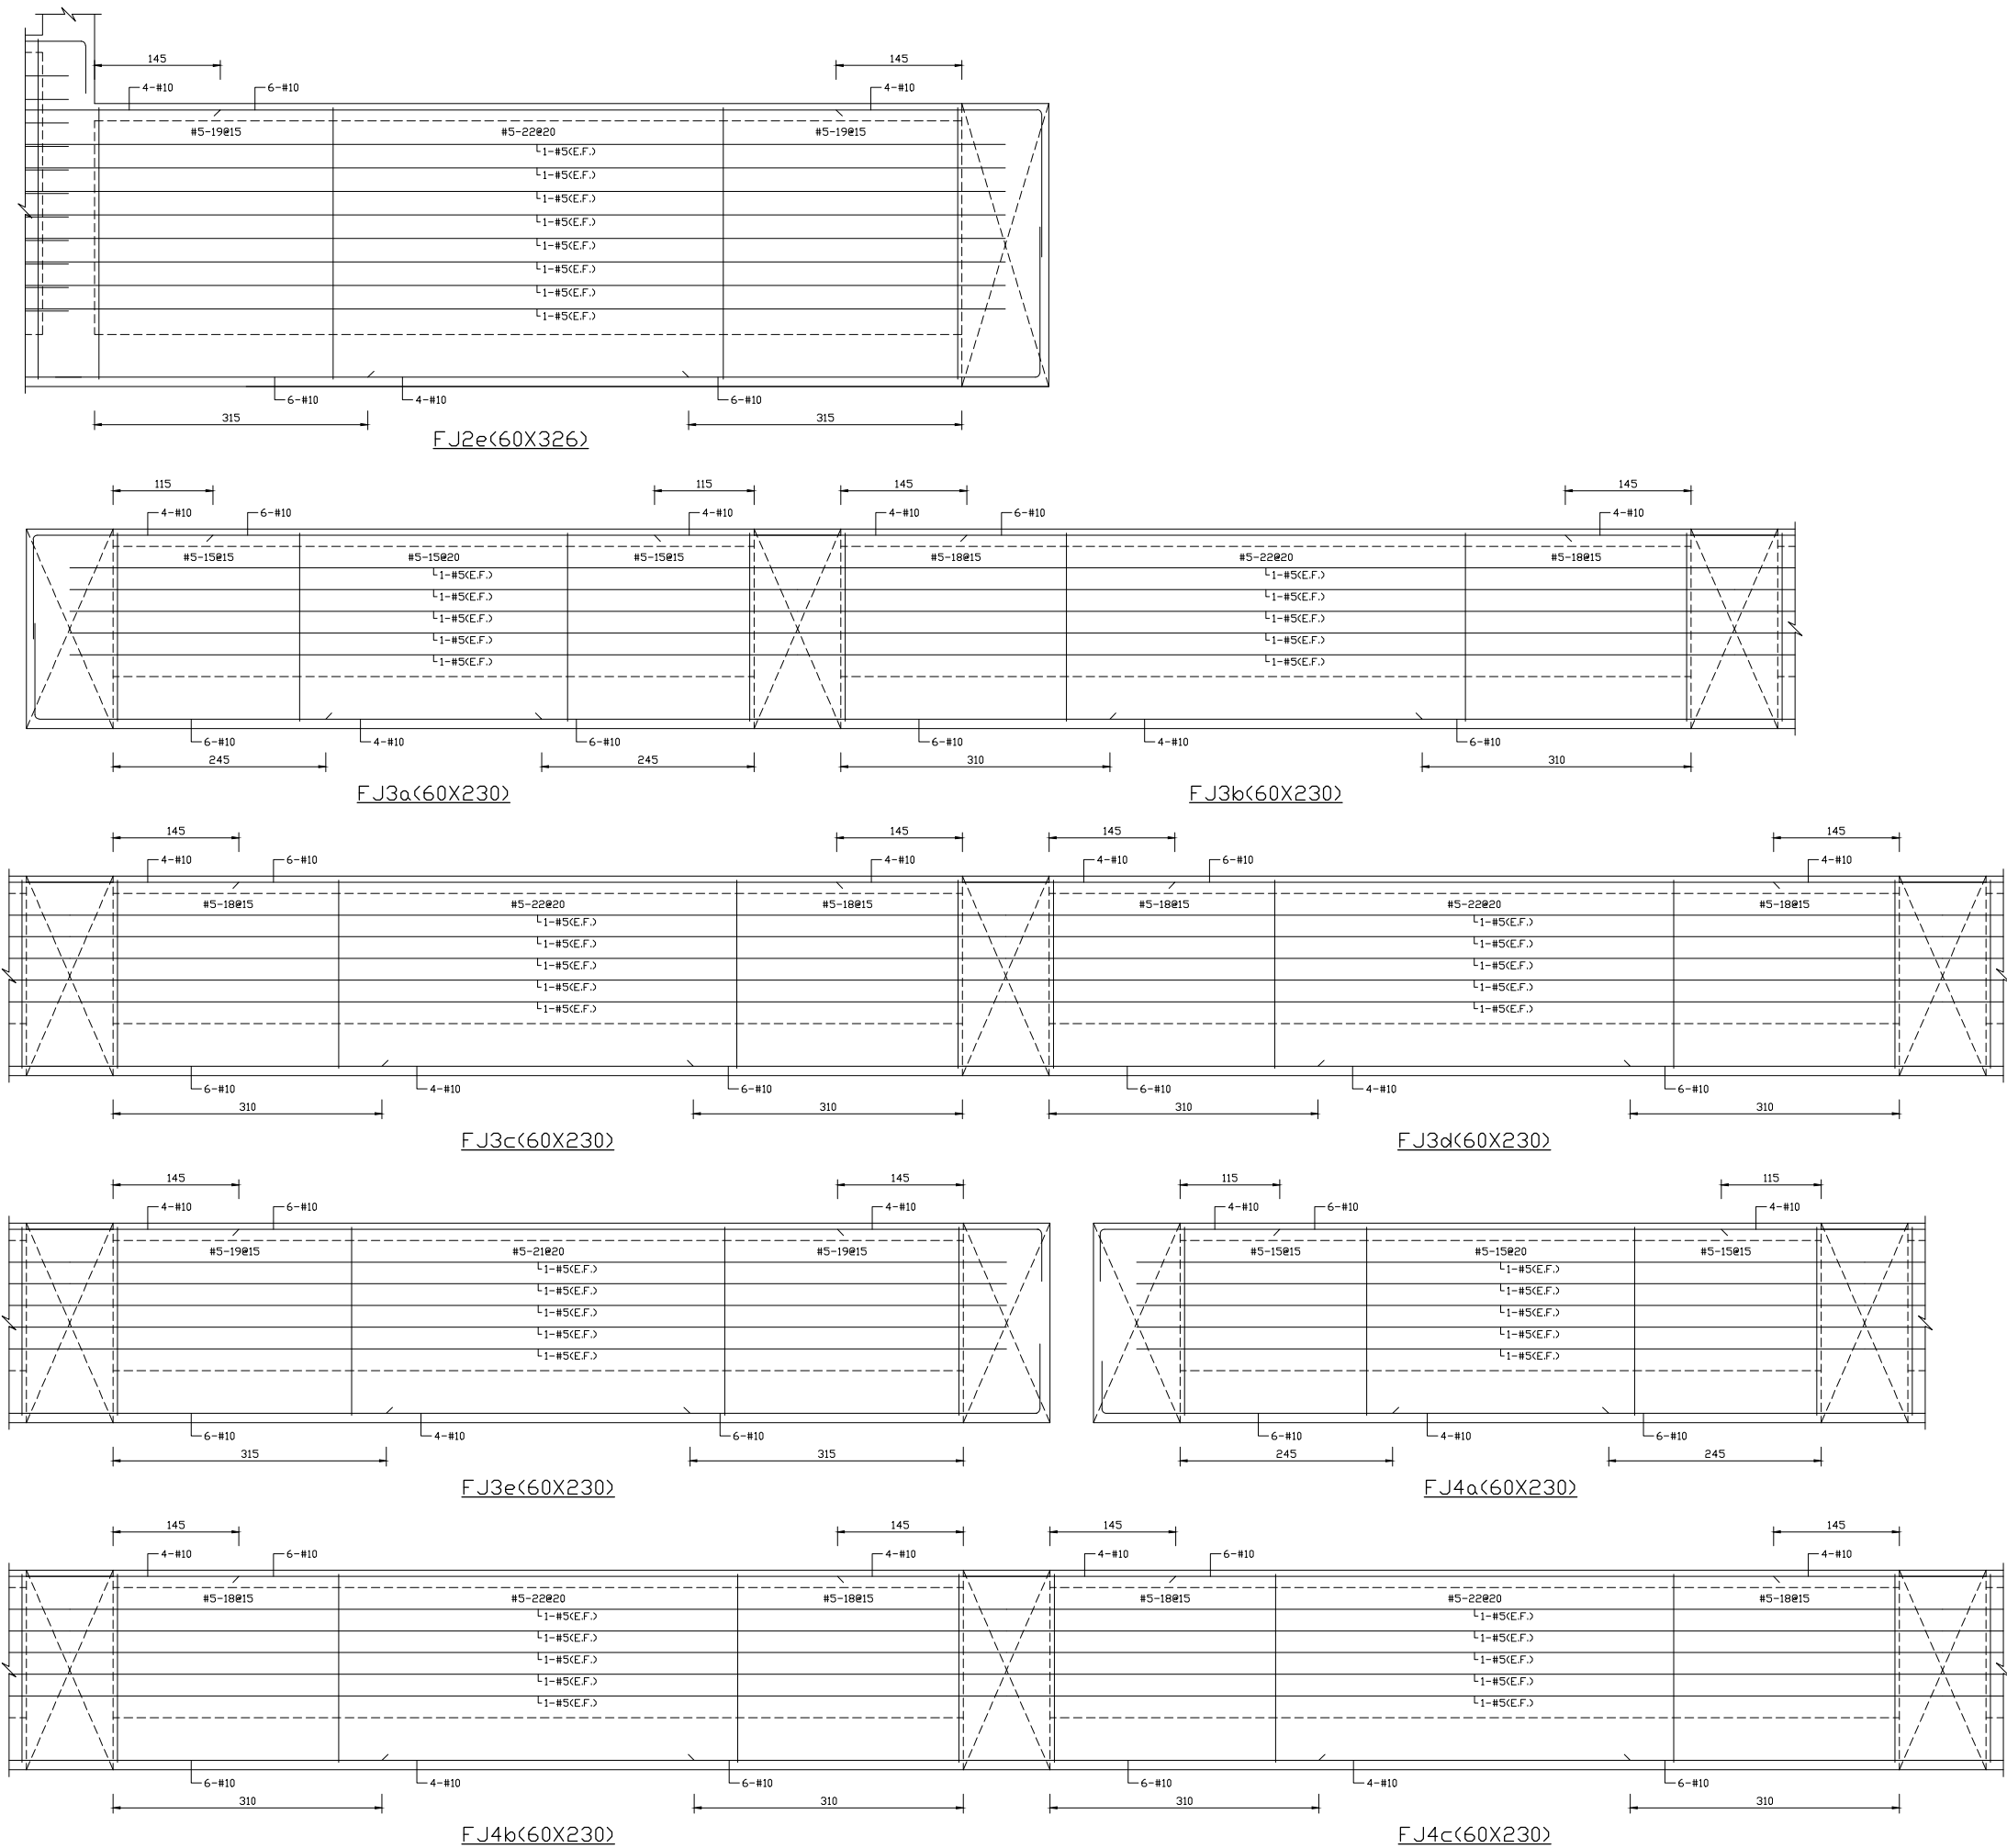

張 號SHEET NO.	
工程名稱PROJECT NAME	樂迦再生科技股份有限公司 竹北生醫園區廠房新建工程
圖 名INDEX	地梁配筋圖(七)
彭 定 吉 建 築 師 事 務 所 T.C.PENG ARCHITECT & ASSOCIATES 新竹市東大路三段453號 TEL: 5364542 FAX: 5362681 本圖說應配合其它施工說明及合約條件共為工程合約之一部份，有未一致之處，營造廠應遵從較嚴格規定或依建築師會同業主指定辦理，如有未盡事宜或未理解圖說之情形，營造廠應先徵詢建築師再行施工，施工時應注意所持用圖說應為最新修正之資料而據以施工，施工前所有尺寸應做現場核對。	
圖 號DRAWING NO.	張 號SHEET NO.
S2-7	
繪 圖DRAWN BY	設 計DESIGNED BY
建 築 師ARCHITECT	日 期DATE
比 例SCALE	111.08.02
修 正REVISION	
NO.	DATE
△	
△	
△	
業務號JOB NO.	
簽	
證	