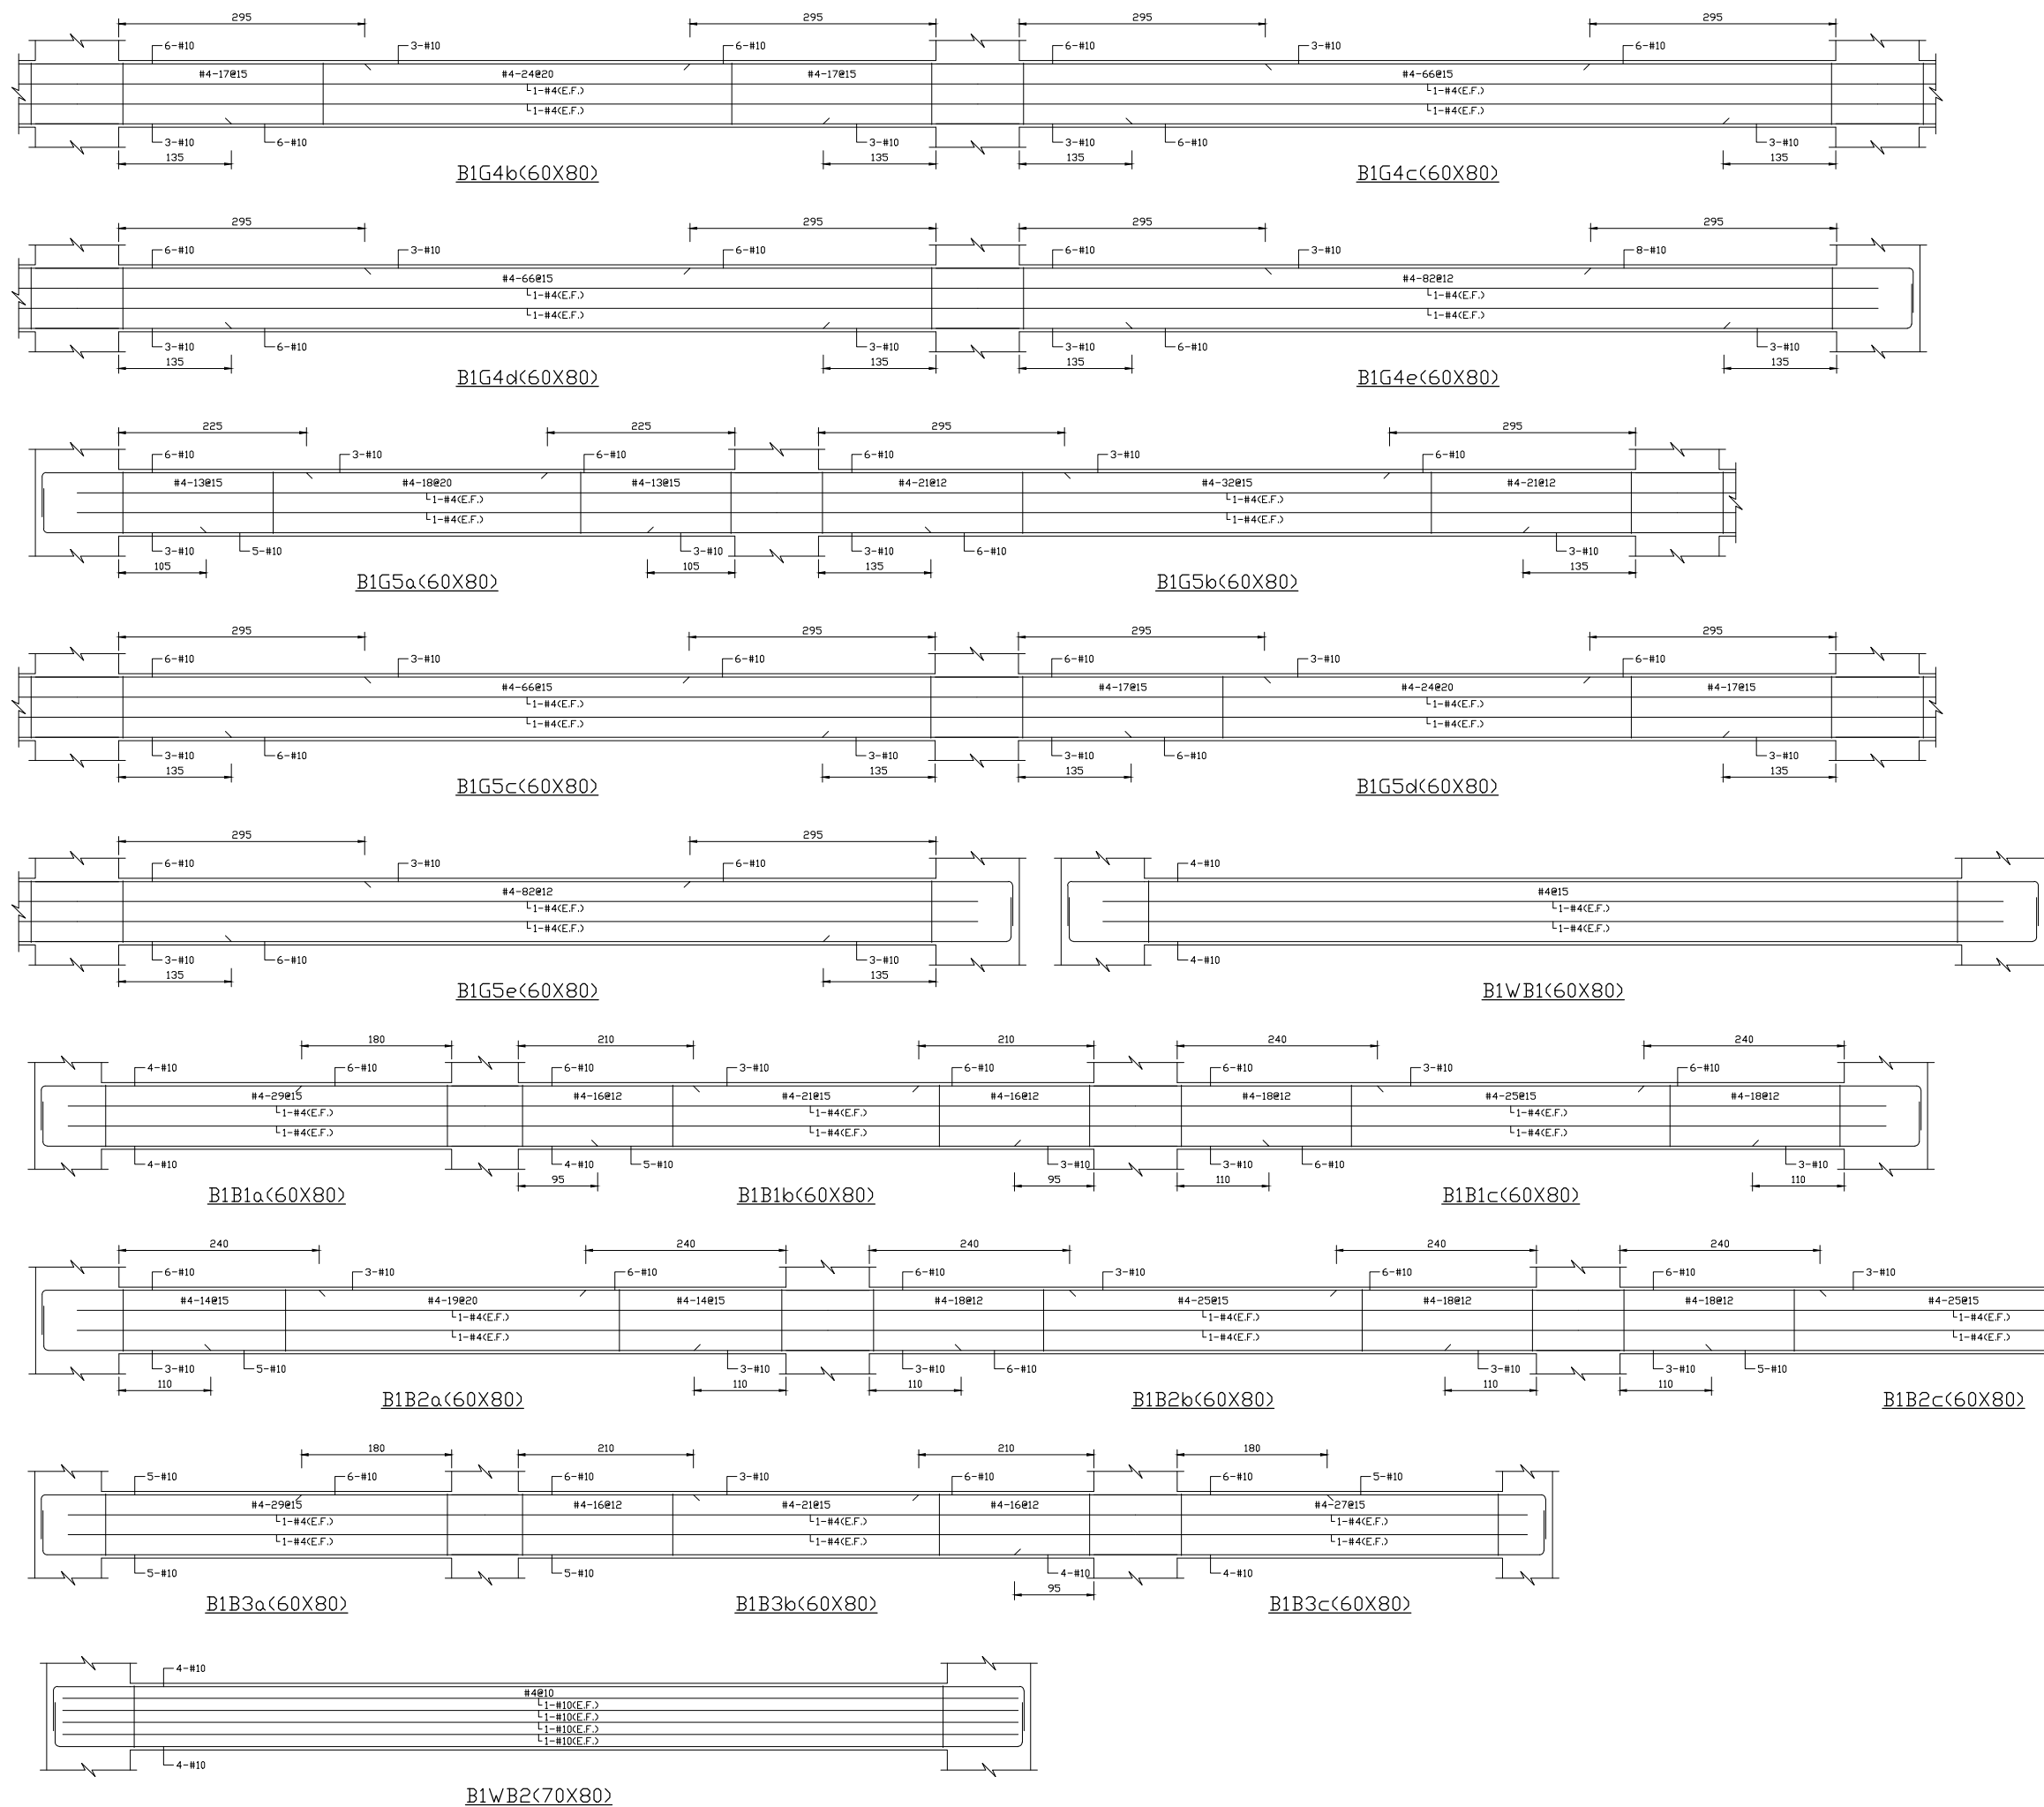


|      |              |
|------|--------------|
| 工程名稱 | PROJECT NAME |
|------|--------------|

樂迦再生科技股份有限公司  
竹北生醫園區廠房新建工程

| 名 | IND |
|---|-----|
|---|-----|

大梁配筋圖(二)

彭定吉  
建築師事務所  
T.C.PENC  
ARCHITECT & ASSOCIATE  
新竹市東大路三段453號

本圖說應配合其它施工說明及約條件共為工程合約之一部份。有未一致之處，營造廠應遵從嚴格規定或依建築師會同業主定辦理，如有未盡事宜或未理圖說之情形，營造廠應先徵詢建築師再行施工，施工時應注意持用圖說應為最新修正之資料。據以施工，施工前所有尺寸應現場核對。

|                    |                  |
|--------------------|------------------|
| 圖 號<br>DRAWING NO. | 張 號<br>SHEET NO. |
|--------------------|------------------|



|                   |           |
|-------------------|-----------|
| 繪圖<br>DRAWN BY    |           |
| 設計<br>DESIGNED BY |           |
| 建築師<br>ARCHITECT  |           |
| 日期<br>DATE        | 111.08.02 |
| 比例<br>SCALE       |           |

修正 REVISION

| NO. | DATE | REVISION |
|-----|------|----------|
|-----|------|----------|

|                                                                                       |  |  |
|---------------------------------------------------------------------------------------|--|--|
|  |  |  |
|---------------------------------------------------------------------------------------|--|--|

|                                                                                       |  |  |
|---------------------------------------------------------------------------------------|--|--|
|  |  |  |
|  |  |  |

|                |  |  |
|----------------|--|--|
| △              |  |  |
| 業務號<br>JOB NO. |  |  |

|   |  |
|---|--|
| 簽 |  |
|---|--|

[illegible]