



S:\PLAN\11\22B08 樂迦公司新建工程結構圖\1111.08.02\DWG\S2\22B08-S2-9-12(大梁).dwg, 2022/8/1 下午 04:59:09, 1:2

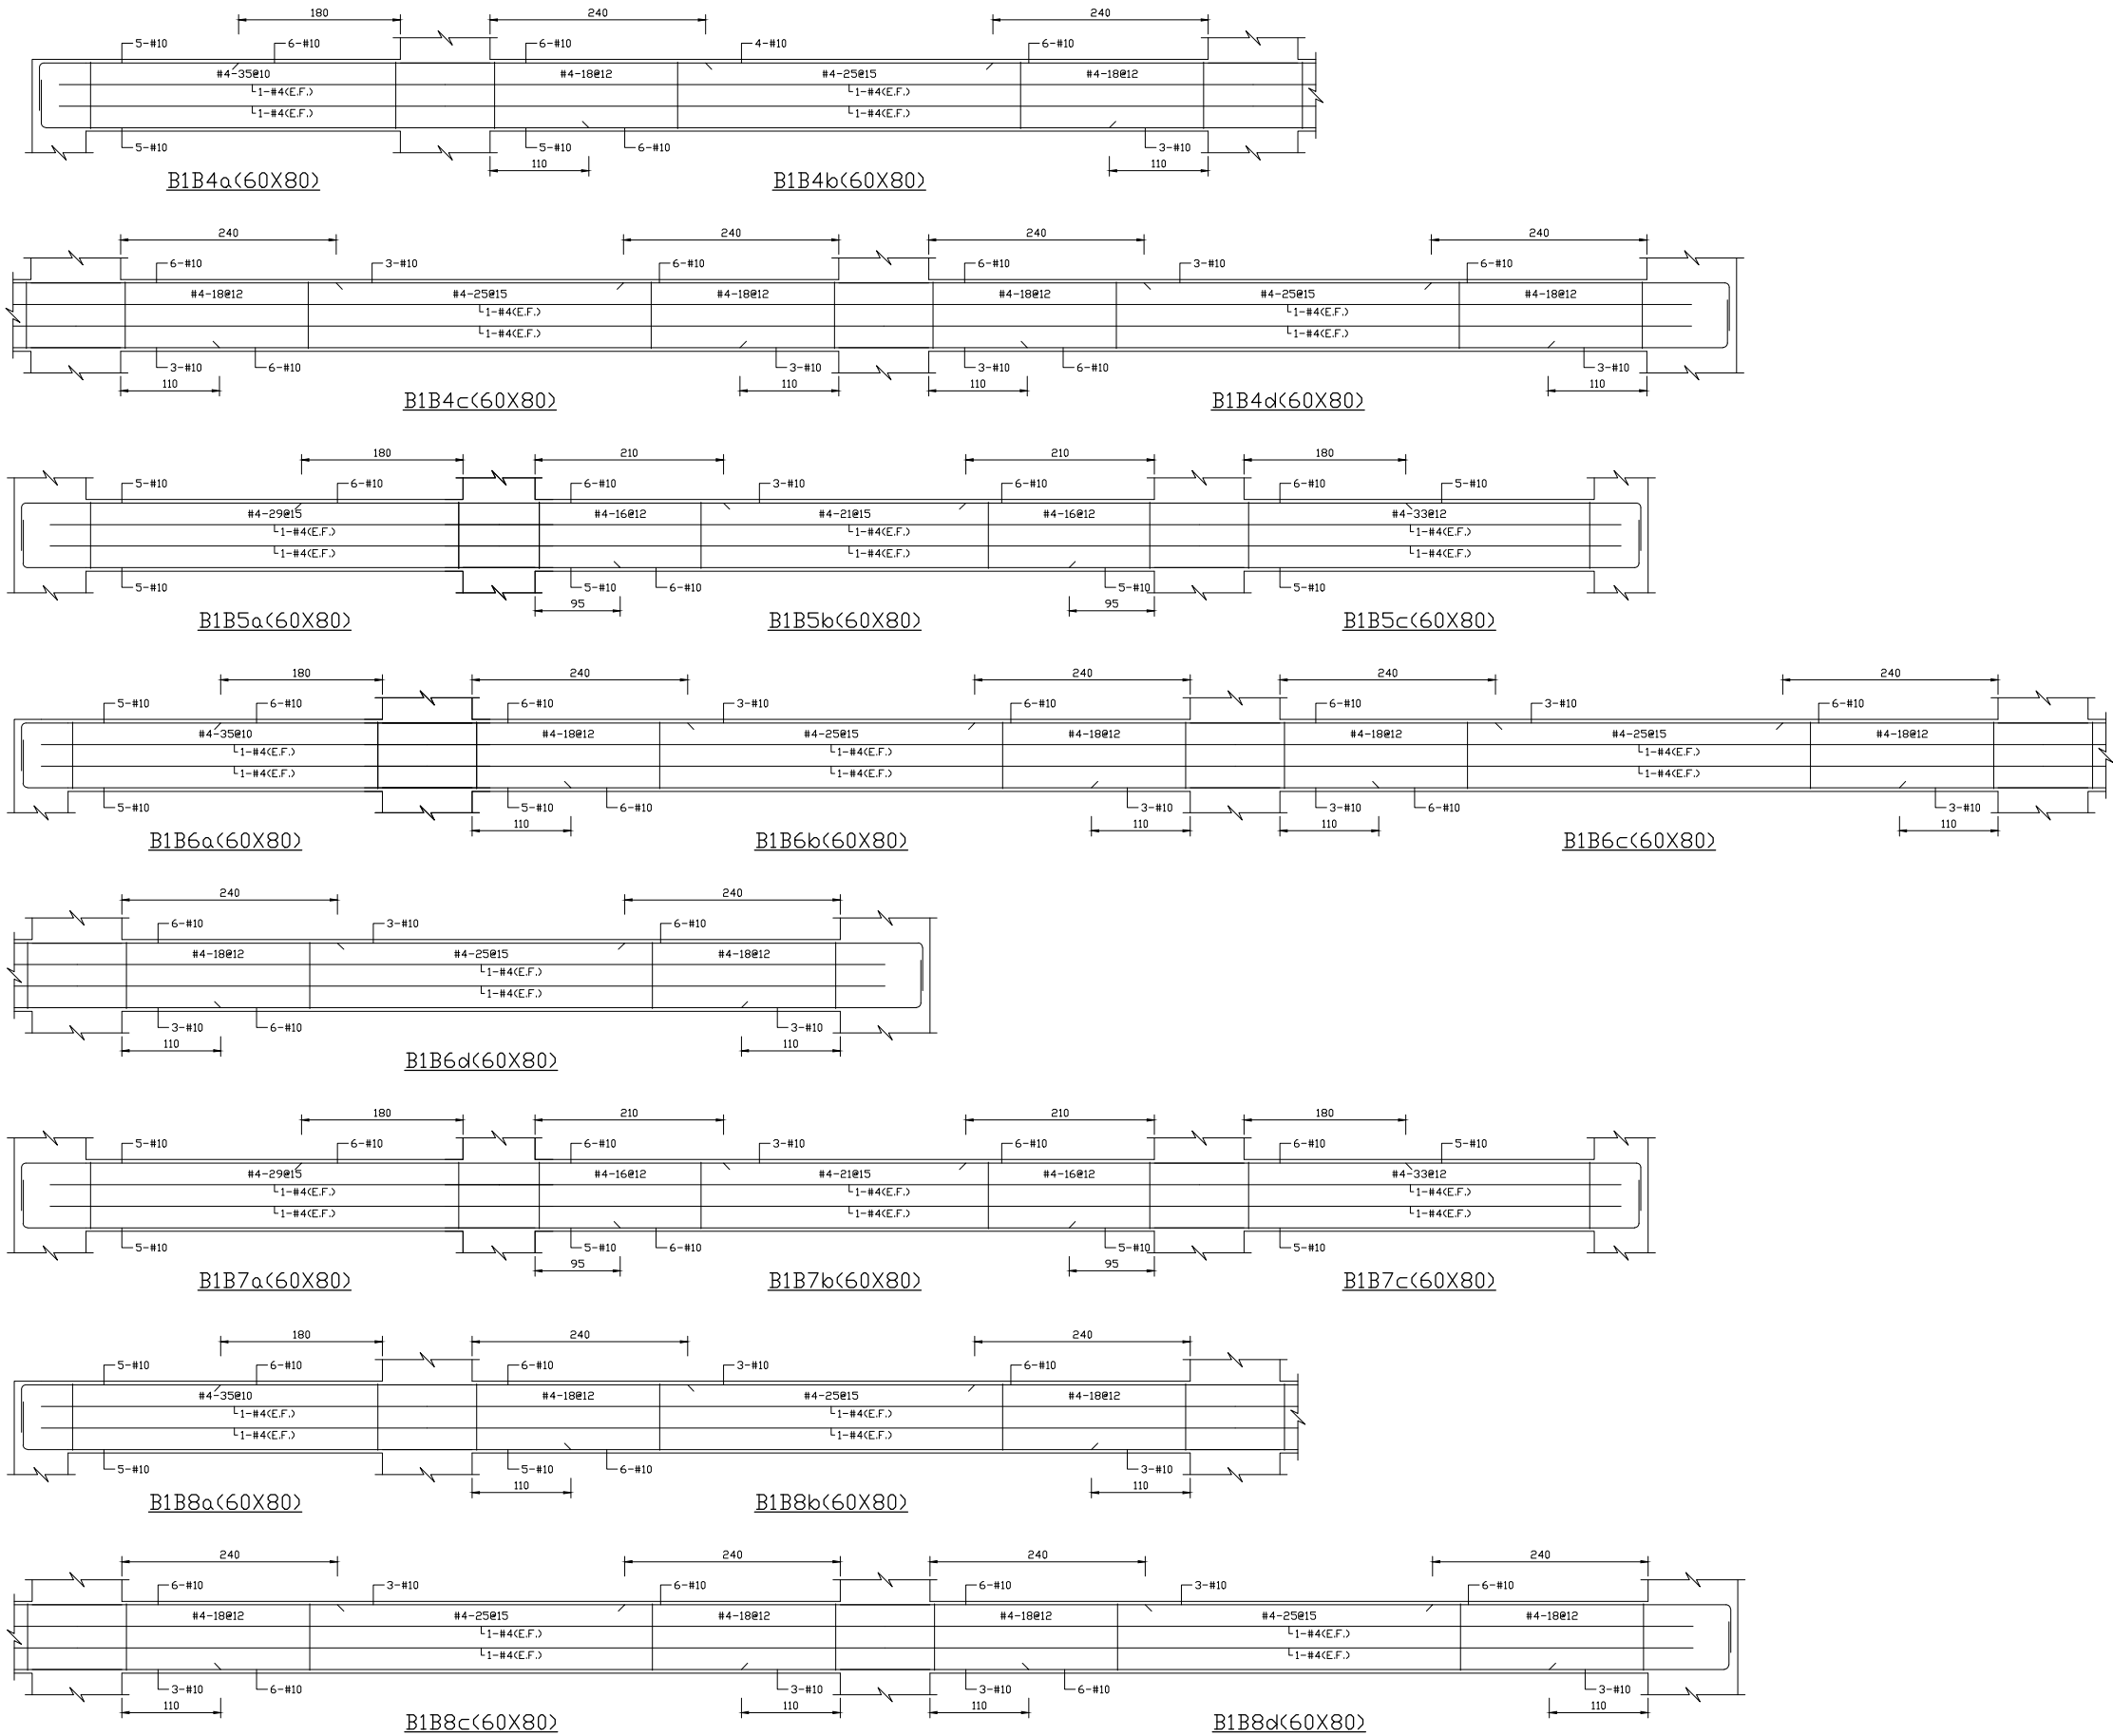

張 號 SHEET NO.

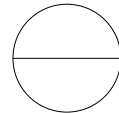

工程名稱 PROJECT NAME

樂迦再生科技股份有限公司
竹北生醫園區廠房新建工程

圖 名 INDEX

大梁配筋圖(三)

彭 定 吉
建 築 師 事 務 所
T.C.PENG
ARCHITECT & ASSOCIATES
新竹市東大路三段453號
TEL: 5364542
FAX: 5362681

本圖說應配合其它施工說明及合約條件共為工程合約之一部份，有未一致之處，營造廠應遵從較嚴格規定或依建築師會同業主指定辦理，如有未盡事宜或未理解圖說之情形，營造廠應先徵詢建築師再行施工，施工時應注意所持用圖說應為最新修正之資料而據以施工，施工前所有尺寸應做現場核對。

圖 號 張 號
DRAWING NO. SHEET NO.

S2-11

繪 圖
DRAWN BY
設 計
DESIGNED BY
建 築 師
ARCHITECT
日 期
DATE 111.08.02
比 例
SCALE

修 正 REVISION

NO.	DATE	REVISION
△		
△		
△		

業務號
JOB NO.

簽
證