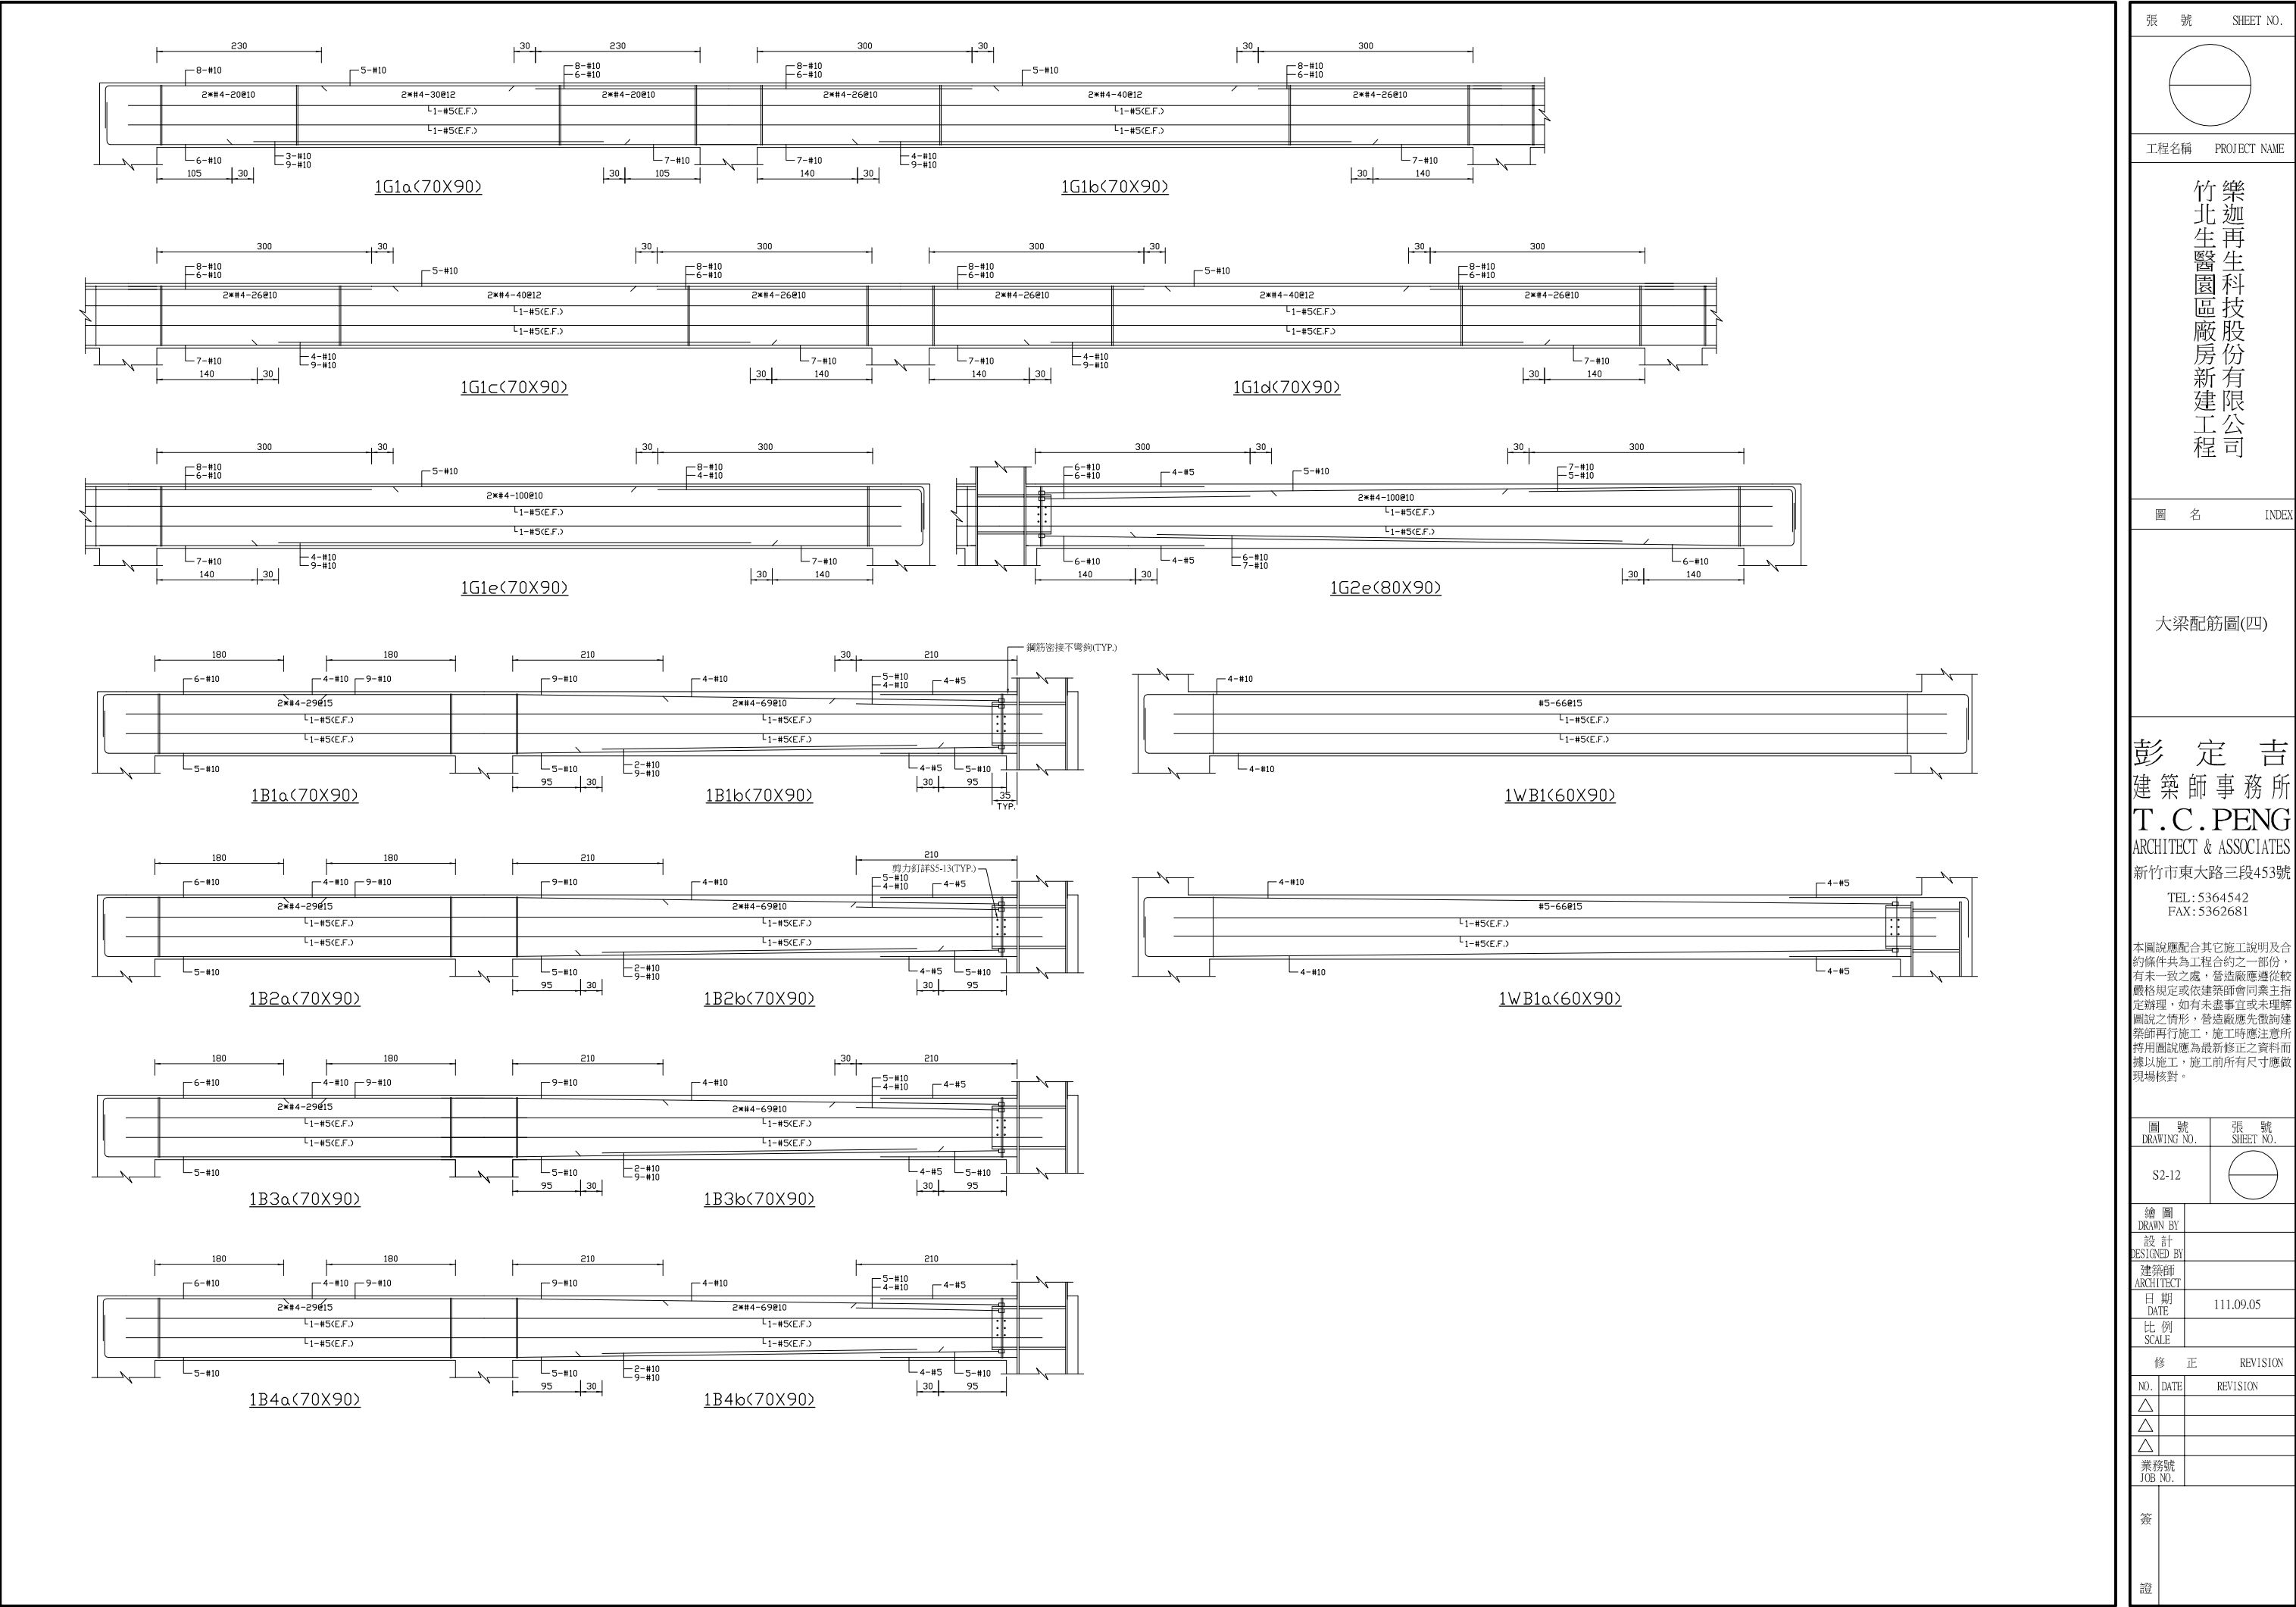


樂迦再生科技股份有限公司
竹北生醫園區廠房新建工程

大梁配筋圖(四)

彭 定 吉
建築師事務所
T.C.PENG
ARCHITECT & ASSOCIATES
新竹市東大路三段453號

TEL: 5364542
FAX: 5362681

本圖說應配合其它施工說明及合約條件共為工程合約之一部份，有未一致之處，營造廠應從嚴格規定或依建築師會同業主指定辦理，如有未盡事宜或未理解圖說之情形，營造廠應先徵詢建築師再行施工，施工時應注意所繪圖說應為最新修正之資料而據以施工，施工前所有尺寸應做現場核對。

S2-12

繪 圖
DRAWN BY
設 計
DESIGNED BY
建築師
ARCHITECT
日 期
DATE 111.09.05
比 例
SCALE

修 正 REVISION

NO. DATE REVISION

△
△
△

業務號
JOB NO.

簽

證