
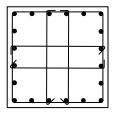
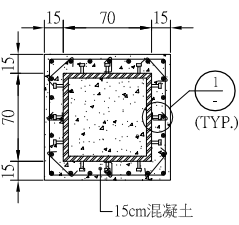
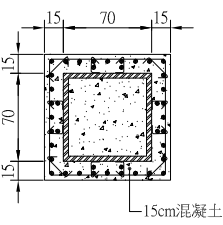
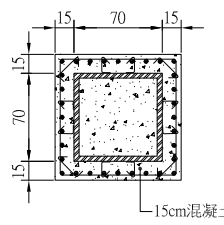
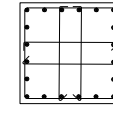
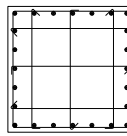
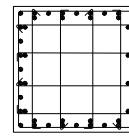
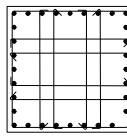
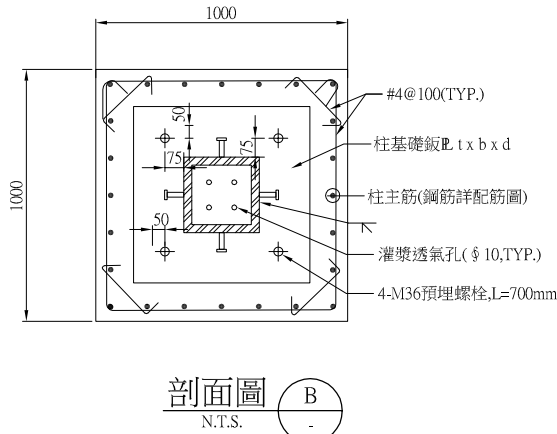
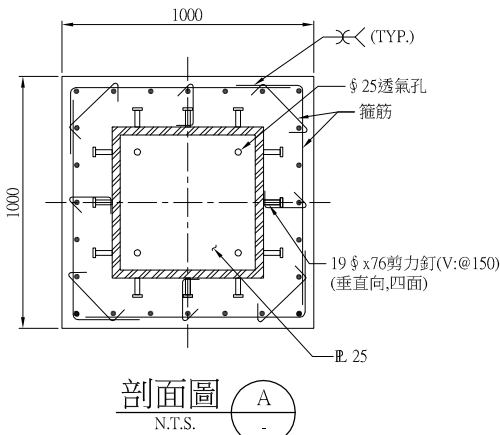



C-NO FLOOR	C1~C3	C4,C7	C5	C6	C8
B1F		 15cm混凝土	 15cm混凝土	 15cm混凝土	
斷面	80 x 80	100 x 100	100 x 100	100 x 100	60 x 60
鋼筋	● 20-#8	● 24-#10	● 40-#10	● 32-#10	● 16-#8
圍束區	#4@10 (▣+2↵+2↵)	#4@10 (▣+2↵+2↵+4↵)	#4@10 (▣+4↵+4↵+4↵)	#4@10 (▣+4↵+4↵+4↵)	#4@10 (▣+2↵+2↵)
中央區	#4@15 (▣+2↵+2↵)	#4@10 (▣+2↵+2↵+4↵)	#4@15 (▣+4↵+4↵+4↵)	#4@15 (▣+4↵+4↵+4↵)	#4@15 (▣+2↵+2↵)
接頭	#4@10 (▣+2↵+2↵)	#4@10 (▣+2↵+2↵+4↵)	#4@10 (▣+4↵+4↵+4↵)	#4@10 (▣+4↵+4↵+4↵)	#4@10 (▣+2↵+2↵)
B2F					
斷面	80 x 80	100 x 100	100 x 100	100 x 100	60 x 60
鋼筋	● 20-#8	● 24-#10	● 48-#10	● 32-#10	● 16-#8
圍束區	#4@10 (▣+2↵+2↵)	#4@10 (▣+3↵+3↵)	#4@10 (▣+4↵+4↵)	#4@10 (▣+4↵+4↵)	#4@10 (▣+2↵+2↵)
中央區	#4@15 (▣+2↵+2↵)	#4@15 (▣+3↵+3↵)	#4@15 (▣+4↵+4↵)	#4@15 (▣+4↵+4↵)	#4@15 (▣+2↵+2↵)
接頭	#4@10 (▣+2↵+2↵)	#4@10 (▣+3↵+3↵)	#4@10 (▣+4↵+4↵)	#4@10 (▣+4↵+4↵)	#4@10 (▣+2↵+2↵)


- 附註: 1. 圍束區、中央區、接頭區範圍詳S0-5
2. 圖中繫筋根數以圍束區為主標示，若中央區或接頭區根數與圍束區根數不同，則以該區所標數字為準，並應按下列原則施工
(1) 主筋至少每隔一根勾一根
(2) 繫筋與相鄰之主筋間距不得超過15公分
(3) 儘量左右對稱排列
3. 連續壁預留筋未繪出

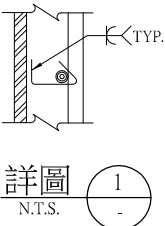

SRC柱B1F尺寸表			
尺寸 柱編號	RC尺寸 B x D (mm)	鋼柱尺寸 (mm)	鋼柱基礎板 R-t x b x d (mm)
C4~C7	1000x1000	□ 700x700~□ 400x400	R-40x700x700

註: 鋼柱基礎板材質為 ASTM A36

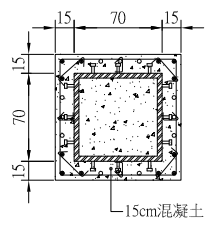
C-NO FLOOR	C4,C5,C6,C7
1F	 15cm混凝土
斷面	100 x 100
鋼筋	● 12-#10 + ○ 12-#6
圍束區	#4@10 (▣+2↵+2↵+4↵)
中央區	#4@10 (▣+2↵+2↵+4↵)
接頭	#4@10 (▣+2↵+2↵+4↵)

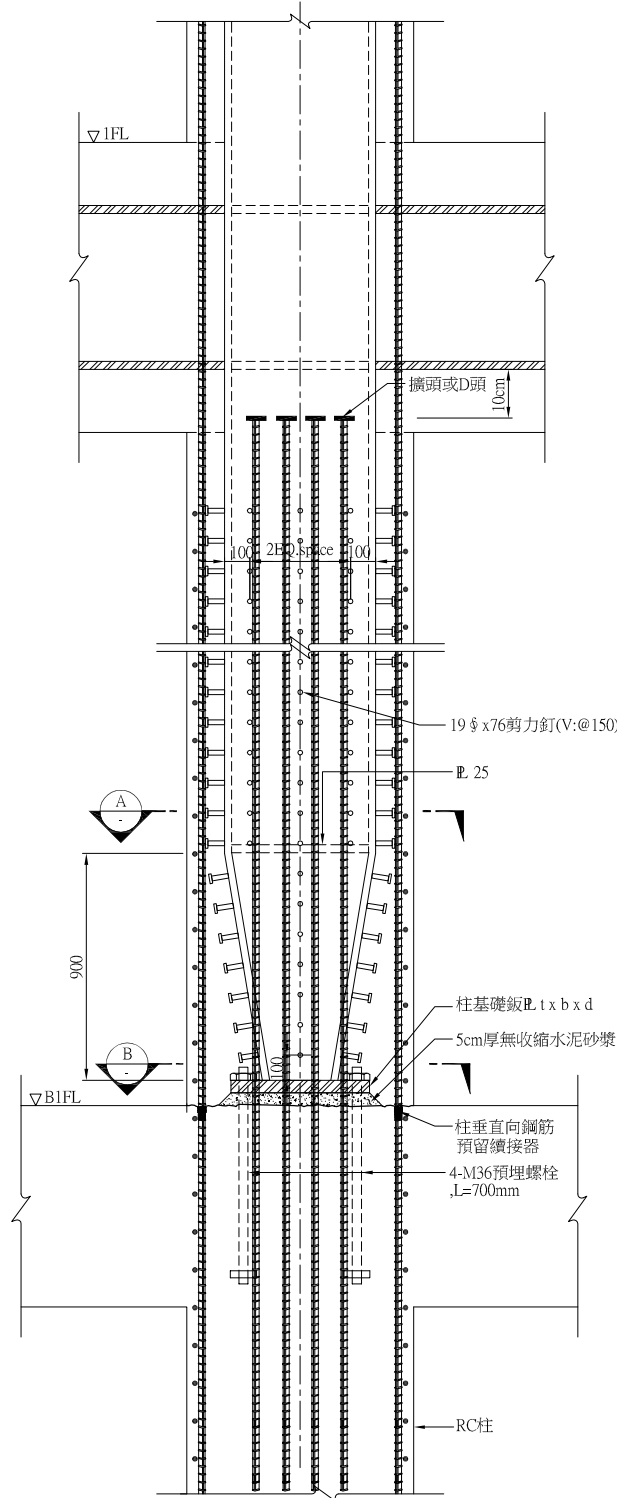

B1F鋼柱基礎詳圖 N.T.S.

- 註: 1. 本圖未繪出柱、梁箍筋。
2. 鋼柱之正確位置詳建築圖。
(注意部分鋼柱與RC中心並未一致)
3. 柱主筋遇鋼梁時,鋼筋施作至鋼梁底。

張 號 SHEET NO.

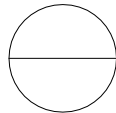

工程名稱 PROJECT NAME

樂迦再生科技股份有限公司
竹北生醫園區廠房新建工程

圖 名 INDEX

柱配筋圖及鋼柱
基礎詳圖

彭 定 吉
建築師事務所
T.C.PENG
ARCHITECT & ASSOCIATES
新竹市東大路三段453號

TEL: 5364542
FAX: 5362681

本圖說應配合其它施工說明及合約條件共為工程合約之一部份，有未一致之處，營造廠應從較嚴格規定或依建築師會同業主指定辦理，如有未盡事宜或未理解圖說之情形，營造廠應先徵詢建築師再行施工，施工時應注意所持用圖說應為最新修正之資料而據以施工，施工前所有尺寸應做現場核對。

圖 號 張 號
DRAWING NO. SHEET NO.

S3-1



繪圖 DRAWN BY	
設計 DESIGNED BY	
建築師 ARCHITECT	
日期 DATE	111.09.05
比例 SCALE	

修 正 REVISION

NO.	DATE	REVISION
△		
△		
△		
業務號 JOB NO.		

簽

證