

樂迦再生科技股份有限公司
竹北生醫園區廠房新建工程

版配筋圖

彭 定 吉
建 築 師 事 務 所
T.C.PENG
ARCHITECT & ASSOCIATES
新竹市東大路三段453號

TEL: 5364542
FAX: 5362681

本圖說應配合其它施工說明及合約條件共為工程合約之一部份，有未一致之處，營造廠應從較嚴格規定或依建築師會同業主指定辦理，如有未盡事宜或未理解圖說之情形，營造廠應先徵詢建築師再行施工，施工時應注意所持用圖說應為最新修正之資料而據以施工，施工前所有尺寸應做現場核對。

圖 號 張 號
DRAWING NO. SHEET NO.

S4-2




繪圖 DRAWN BY	
設計 DESIGNED BY	
建築師 ARCHITECT	
日期 DATE	111.09.05
比例 SCALE	

修 正 REVISION

NO.	DATE	REVISION
△		
△		
△		
業務號 JOB NO.		

簽

證

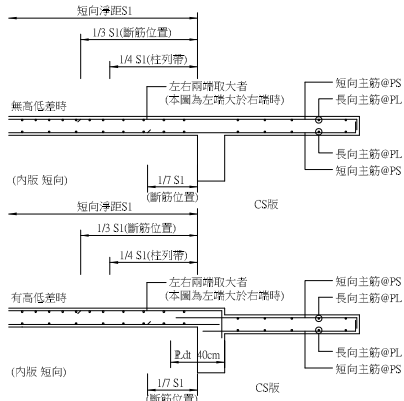

CS版鋼筋配置與各種接頭剖面圖

TYPE D:版配筋剖面圖 — 挑版式

說明:

(一)所有的版均用各自之短向淨距"S"

做為斷筋或彎筋之依據。

(二)不同降度之相鄰版,上層筋斷點

以大者為準。

(三)上層筋不得於梁端處搭接,下層

筋不得於版中央區搭接。

(四)版筋繪示意圖L&B長度詳標準圖S0-3

(五)梁兩側版筋鋼筋量不同時,尋應方案

(六)版編號及配筋表中之置筋方式:



TYPE A-指配筋為雙向斷筋式

TYPE B-指配筋為短向斷筋,長向直通式

TYPE C-指配筋為雙向直通式

TYPE D-指配筋為挑版式

註:版筋由梁端向對降方向延伸至少30d

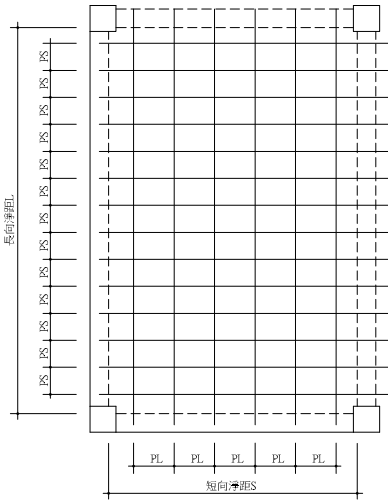
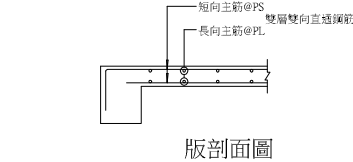


版平面配置示意圖


TYPE C:版配筋平面圖及剖面圖 — 雙向直通式

配筋 版編號	版厚	置筋方式	短向配筋		長向配筋
			號數	間距(PS)	號數 間距(PL)
B2F BS1	20	TYPE C	頂底	#4@15	#4@20
B2F BS1*	20	TYPE C	頂底	#4@10	#4@15
B1F S1,S2	20	TYPE C	頂底	#4@15	#4@15
1F S1,S2	20	TYPE C	頂底	#4@10	#4@10
1F S3,S4	30	TYPE C	頂底	#6@10	#6@10
1F S5	45	TYPE C	頂底	#6@10	#6@10
1F S6	20	TYPE C	頂底	#4@10	#4@15
1F rS1	30	TYPE C	頂底	#6@12	#4@10
2F (通風管樓頂版)	20	TYPE D	頂底	#4@10	#4@15
RS1 (電梯管樓頂版)	16	TYPE C	頂底	#4@10	#4@10

一般層版配筋表

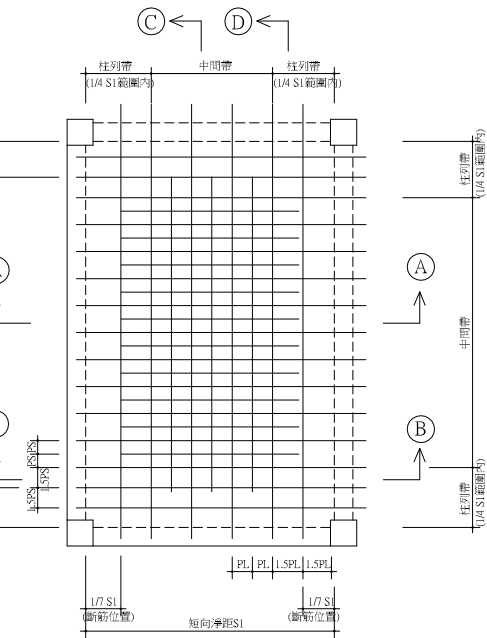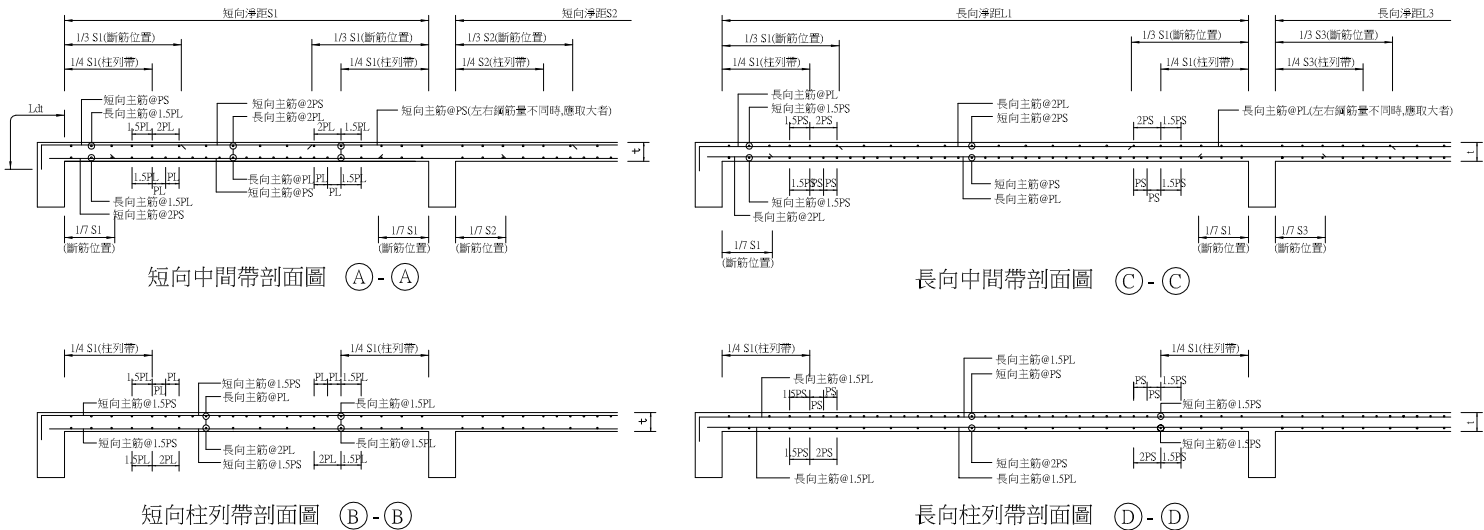

TYPE A:版配筋平面圖及剖面圖 — 雙向斷筋式

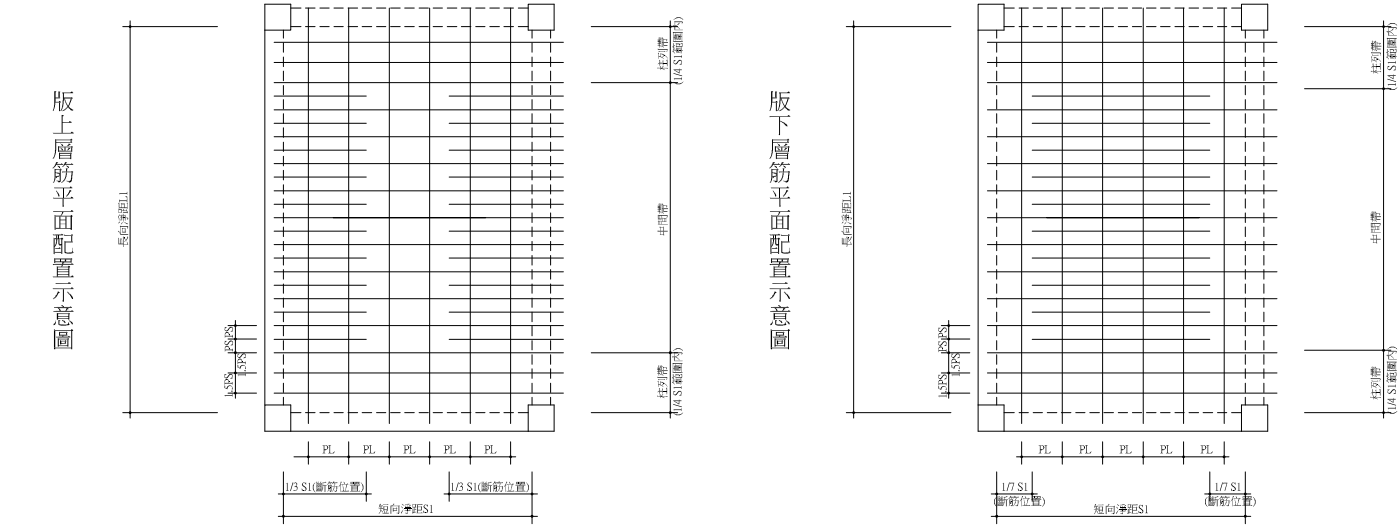

TYPE B:版配筋平面圖及剖面圖 — 短向斷筋 長向直通式