

樂迦再生科技股份有限公司
竹北生醫園區廠房新建工程

雜項配筋圖

彭定吉
建築師事務所
T.C.PENG
ARCHITECT & ASSOCIATES
新竹市東大路三段453號

TEL: 5364542
FAX: 5362681

本圖說應配合其它施工說明及合約條件共為工程合約之一部份，有未一致之處，營造廠應遵從較嚴格規定或依建築師會同業主指定辦理，如有未盡事宜或未理解圖說之情形，營造廠應先徵詢建築師再行施工，施工時應注意所持圖說應為最新修正之資料而據以施工，施工前所有尺寸應做現場核對。

圖號 DRAWING NO. 張號 SHEET NO.

SS-1

繪圖
DRAWN BY
設計
DESIGNED BY
建築師
ARCHITECT
日期
DATE 111.08.02
比例
SCALE


修正 REVISION

NO. DATE REVISION


業務號
JOB NO.

簽


證

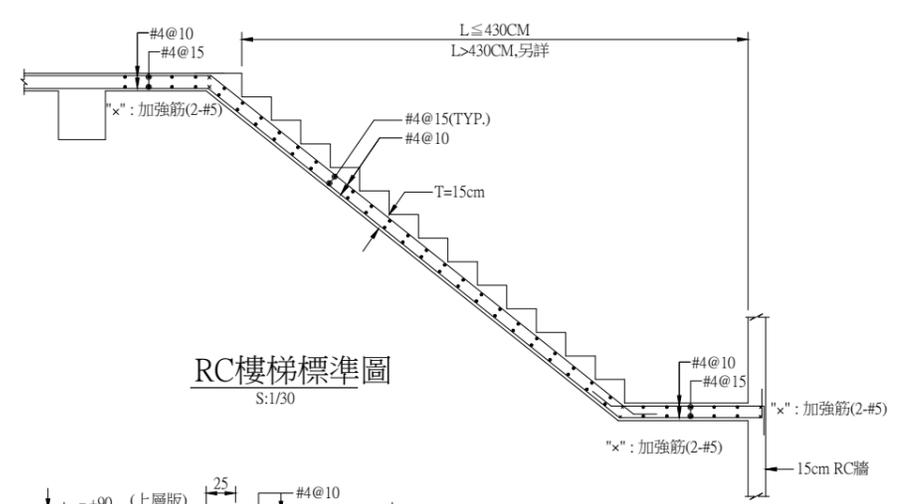


RC樓梯標準圖
S:1/30

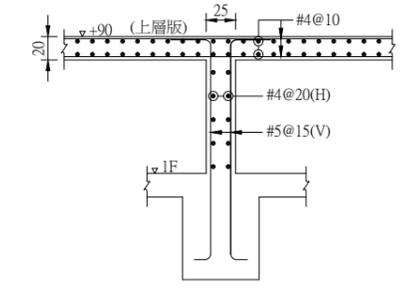


1F撐牆及上層版配筋圖
(立剖面) S:1/30

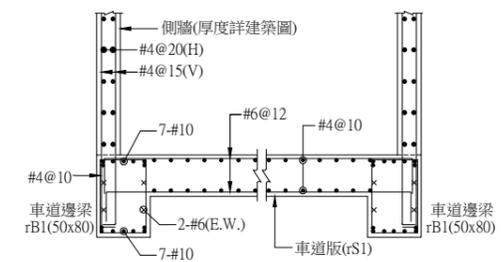


車道及側牆剖面圖
S:1/30

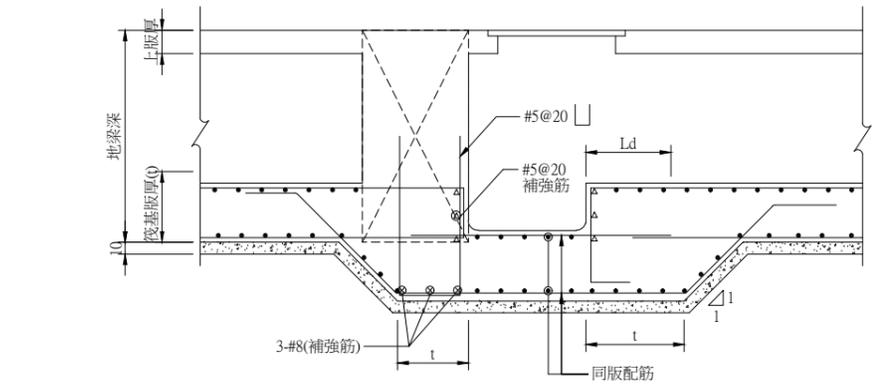


筏基集水坑配筋圖
N.T.S.

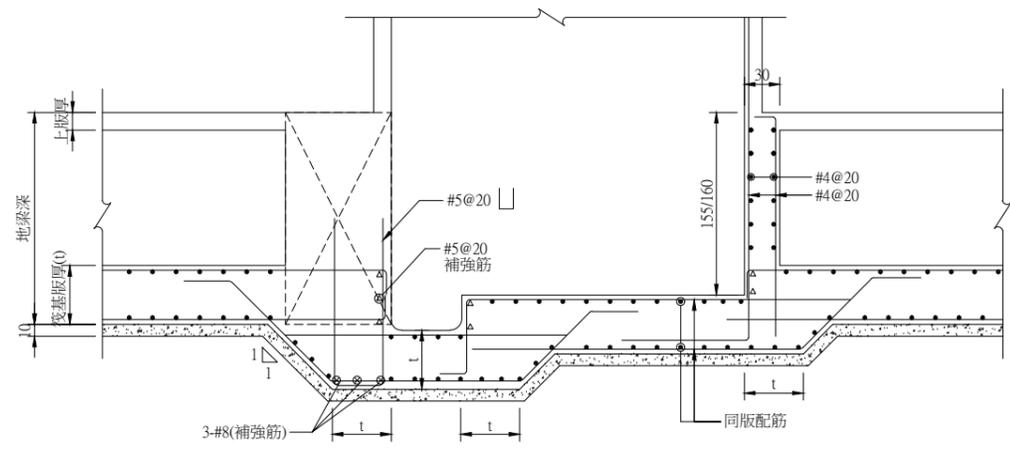


電、貨梯機坑配筋圖
N.T.S.

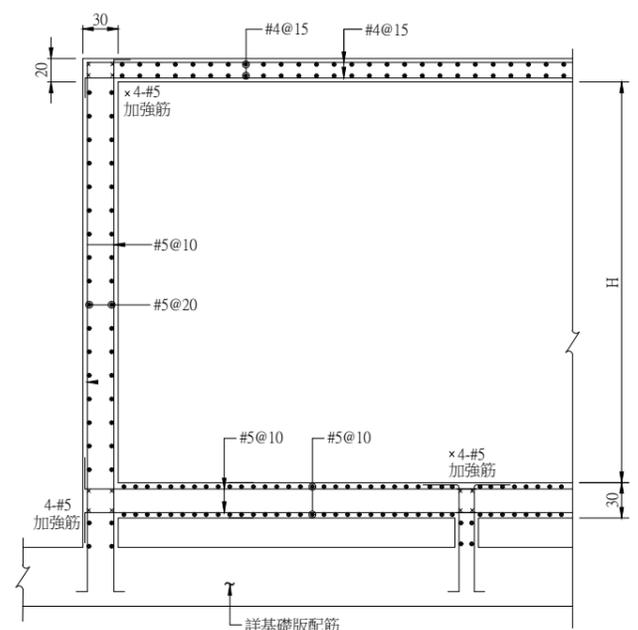


地下室水箱配筋圖
S:1/30

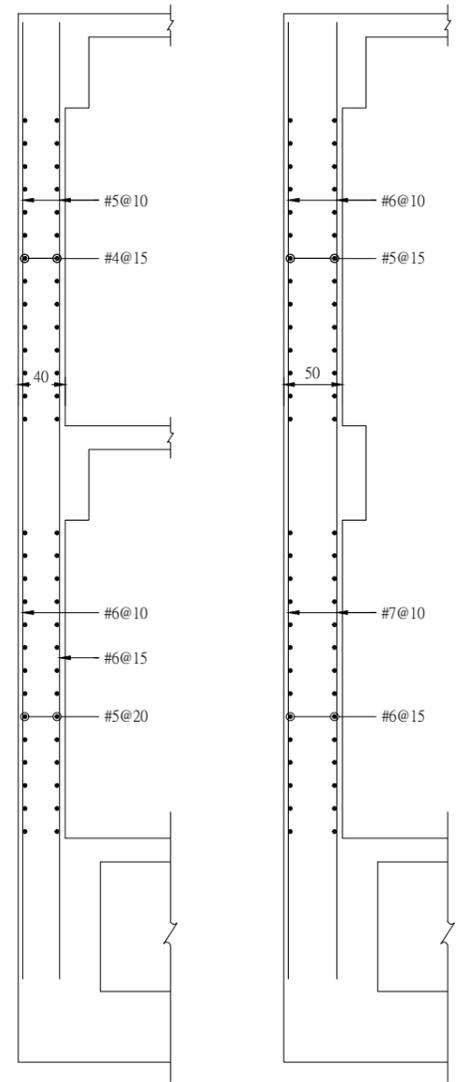


地下室外牆配筋圖
S:1/30

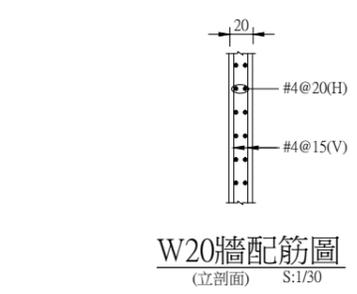


W20牆配筋圖
(立剖面) S:1/30

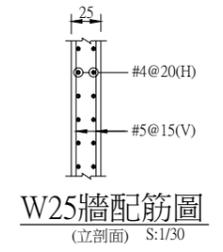


W25牆配筋圖
(立剖面) S:1/30

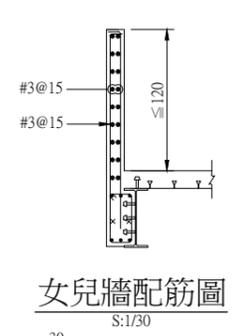


女兒牆配筋圖
S:1/30

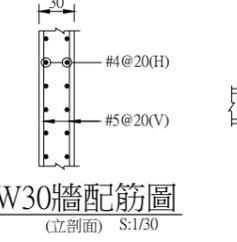

W30牆配筋圖
(立剖面) S:1/30

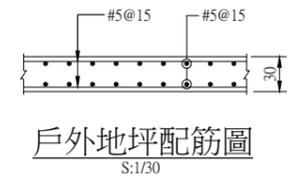

戶外地坪配筋圖
S:1/30

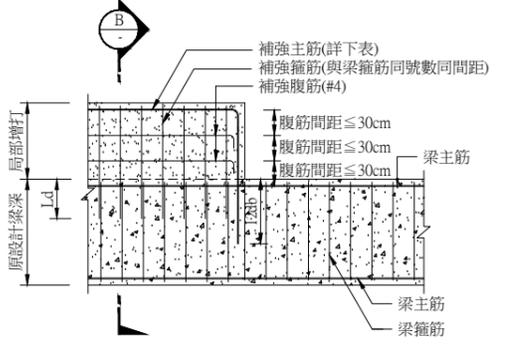


剖面圖 C
(局部縱剖面)


補強主筋配置表 (Reinforcement Main Bar Configuration Table) with columns for beam width B and number of reinforcement bars.

梁上增打鋼筋補強示意圖

註1.鋼筋遇鋼柱時，須採續接器接合
2.若原設計梁為包覆性SRC梁時，補強主筋採#10筋

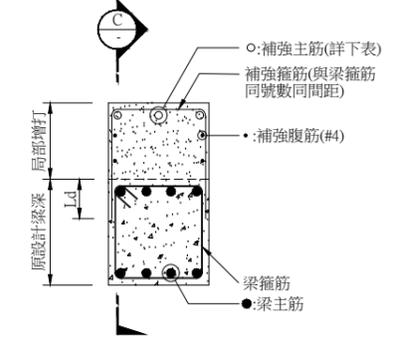

剖面圖 B
(橫剖面)

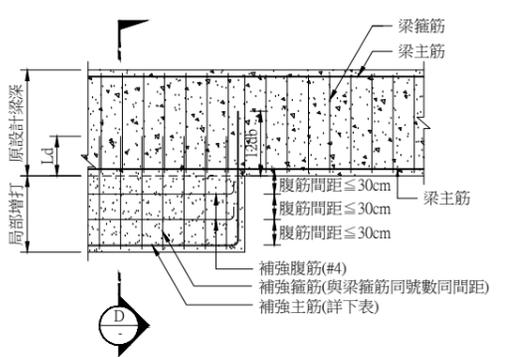


剖面圖 E
(局部縱剖面)

補強主筋配置表 (Reinforcement Main Bar Configuration Table) with columns for beam width B and number of reinforcement bars.

梁下增打鋼筋補強示意圖

註1.鋼筋遇鋼柱時，須採續接器接合
2.若原設計梁為包覆性SRC梁時，補強主筋採#10筋

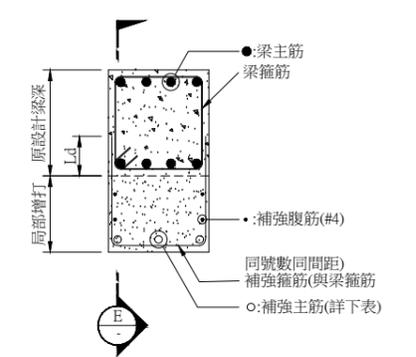

剖面圖 D
(橫剖面)

S:\PLAN\111\22\B08 樂迦公司新建工程結構圖\111108.02\DWG\SS522B08-SS-1.dwg, 2022/8/1 下午 04:59:30, 1:2