


結構索引表					
結構		索引		表	
圖號	圖名	圖號	圖名	圖號	圖名
0/S0	索引表	11/S2	配筋圖-11	37/S2	配筋圖-37
1/S1	地下室安全措施結構平面圖	12/S2	配筋圖-12	38/S2	配筋圖-38
2/S1	地下貳層結構平面圖	13/S2	配筋圖-13	39/S2	配筋圖-39
3/S1	地下壹層結構平面圖	14/S2	配筋圖-14	40/S2	配筋圖-40
4/S1	壹層結構平面圖	15/S2	配筋圖-15	41/S2	配筋圖-41
5/S1	貳層結構平面圖	16/S2	配筋圖-16	42/S2	配筋圖-42
6/S1	參層結構平面圖	17/S2	配筋圖-17	44/S2	配筋圖-43
7/S1	肆層結構平面圖	18/S2	配筋圖-18	44/S2	配筋圖-44
8/S1	伍層結構平面圖	19/S2	配筋圖-19	45/S2	配筋圖-45
9/S1	陸層結構平面圖	20/S2	配筋圖-20	46/S2	配筋圖-46
10/S1	柒層結構平面圖	21/S2	配筋圖-21	47/S2	配筋圖-47
11/S1	捌層結構平面圖	22/S2	配筋圖-22	48/S2	配筋圖-48
12/S1	屋頂層結構平面圖	23/S2	配筋圖-23	49/S2	配筋圖-49
13/S1	全區B1F, 1F 層結構平面圖	24/S2	配筋圖-24	50/S2	配筋圖-50
14/S1	全區2F, 3F 層結構平面圖	25/S2	配筋圖-25	51/S2	配筋圖-51
15/S1	天橋結構平面圖	26/S2	配筋圖-26	52/S2	配筋圖-52
1/S2	配筋圖-1	27/S2	配筋圖-27	53/S2	配筋圖-53
2/S2	配筋圖-2	28/S2	配筋圖-28	54/S2	配筋圖-54
3/S2	配筋圖-3	29/S2	配筋圖-29	1/S3	天橋配筋圖，鋼構接合詳圖
4/S2	配筋圖-4	30/S2	配筋圖-30	1/S7	標準配筋圖 一
5/S2	配筋圖-5	31/S2	配筋圖-31	2/S7	標準配筋圖 二
6/S2	配筋圖-6	32/S2	配筋圖-32		
7/S2	配筋圖-7	33/S2	配筋圖-33		
8/S2	配筋圖-8	34/S2	配筋圖-34		
9/S2	配筋圖-9	35/S2	配筋圖-35		
10/S2	配筋圖-10	36/S2	配筋圖-36		

開元聯合建築師事務所 KENYON ARCHITECTURE 創建台灣環境永續的建築文化 開務聯合建築師事務所 台中市南屯區益豐路四段9號2F 電話/04-23851866 傳真/04-23851986		印鑑 SEAL		修改內容		摘要		簽名		工程名稱		臺中市太平區永億段社會住宅新建工程	
		繪圖 WCR 1080813 18204								PROJECT NAME			
		設計 CCL								圖名			
		校對								DRAWING NAME			
													核准
A棟_結構索引表											圖序	圖號	規劃圖 建照圖 ■施工圖 竣工圖

Y 材料應力


→ 鋼筋#6 (含) 以上 $f_y = 4200 \frac{\text{kgf}}{\text{cm}^2}$ (SD420W)
(柱梁筋、繫筋) #5 (含) 以下 $f_y = 4200 \frac{\text{kgf}}{\text{cm}^2}$ (SD420W)
(版、牆) #5 (含) 以下 $f_y = 2800 \frac{\text{kgf}}{\text{cm}^2}$ (SD280)
(如鋼筋有採鍍品或焊接工法時，則須採用可焊鋼筋)

〈三〉混凝土

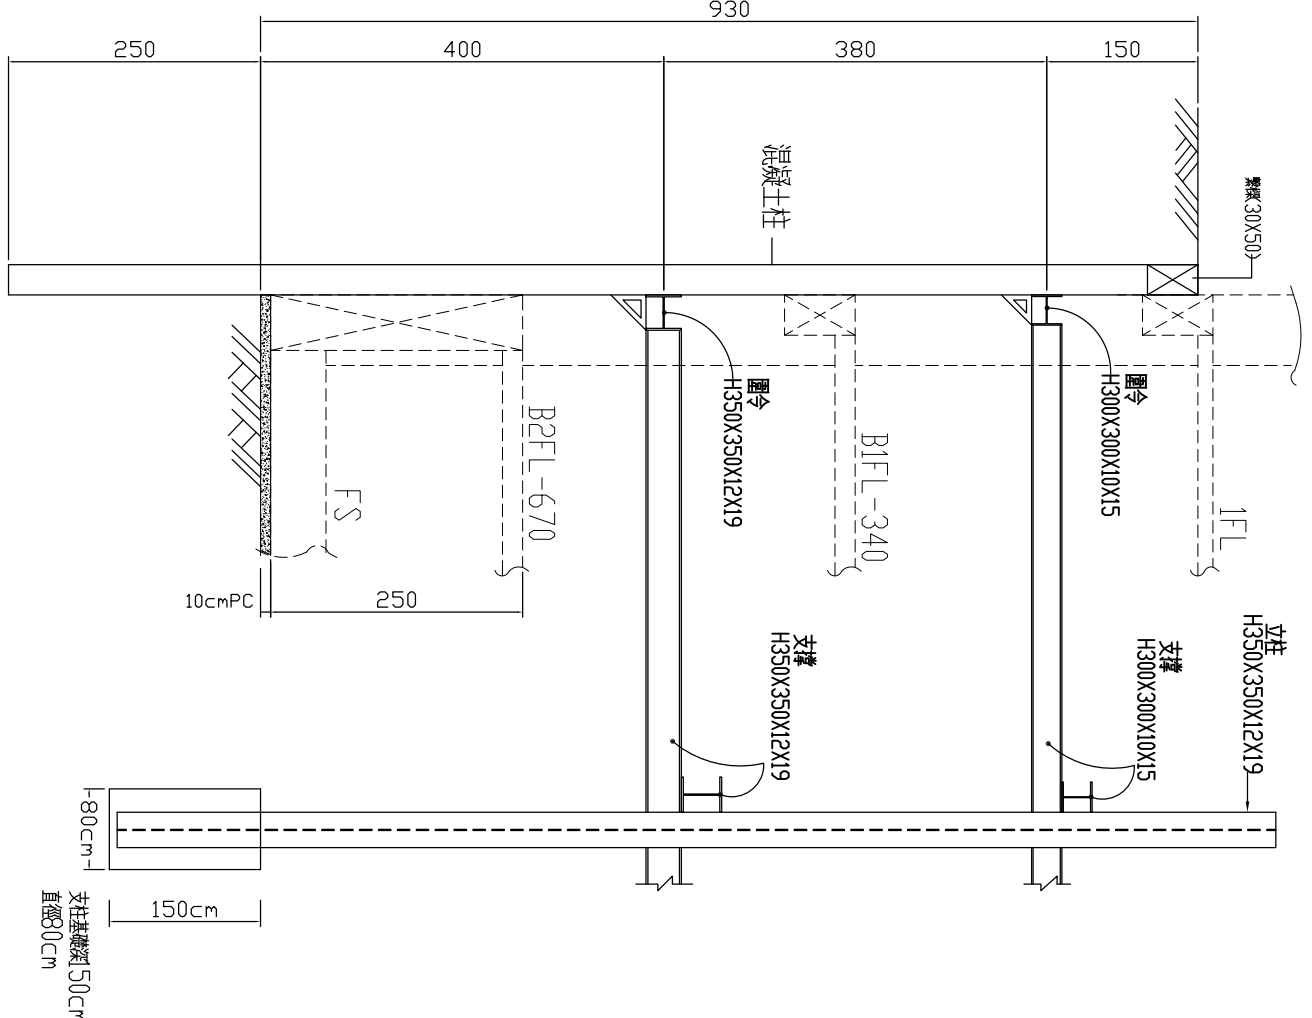

地下室安全措施構立面圖

註
支撐工程須由營造商主任技師(是施工計劃) 報請建築師核准後方得施工
承造廠必須將現易詳為瞭解,並做防護措施,並負安全施工全責

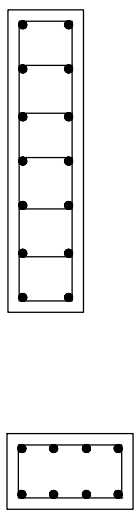

● 14-#1
HDDP #3220
混凝土柱(120X30)

● 8-#6
HDDP #3215
梁(30X50)

第一層水平距=105t	第二層水平距=120t
立柱 H300x350x12x19	立柱 H350x350x12x19
支撐 H300x300x10x15	支撐 H350x350x12x19
圓角 H300x300x10x15	圓角 H350x350x12x19
角撐 H300x300x10x15	角撐 H300x300x10x15


[illegible]

類別別詳述		量測標準
備註		
永久水庫點	每三個月一次	
沉砂池	每週一次	
a. 處理沉砂量與沉砂物之量； b. 處理沉砂量與沉砂物之平均沉砂量。	每月一次，若於任何時間沉砂量超過沉砂池時每週一次。	
c. 累積沉砂量與沉砂池之容量； d. 沉砂池其他地面沉砂之沉積。	1. 在沉砂池滿溢前，每月一次，在沉砂池滿溢時，連續沉砂池每天一次，然後每週一次，直到沉砂池穩定為止。 2. 每週一次。	
公共溝渠。	每週一次。	
沉式沉砂池	1. 沉砂池滿溢前，每月一次，在沉砂池滿溢時，連續沉砂池每天一次，然後每週一次，直到沉砂池穩定為止。 2. 每週一次。	
沉式沉砂池	每週一次。	
房屋結構	每週一次，並於全線開始巡視及維修前後各重覆一次。	
土壤中及基礎內傳感器	1. 每週一次，其於全線開始巡視及維修前後各重覆一次。 2. 於全線開始巡視及維修時，每週巡視一次。	
鋼筋計	每週一次，但於全線開始巡視及維修前後各重覆一次。	
水位觀測井/水壓計	每週一次。	
土壤排水管式水壓計	每週一次。	
房簷計	1. 於全線開始巡視及維修後每十天一次，然後每週一次。 2. 於全線開始巡視及維修時，每週巡視一次。	

觀測井	W	9 處以現易抽水井替代
地表沉陷點	+	共20處
傾斜管	icn	12 處
支撐應力計	S	6 處

觀測儀器圖例

觀測儀器圖例

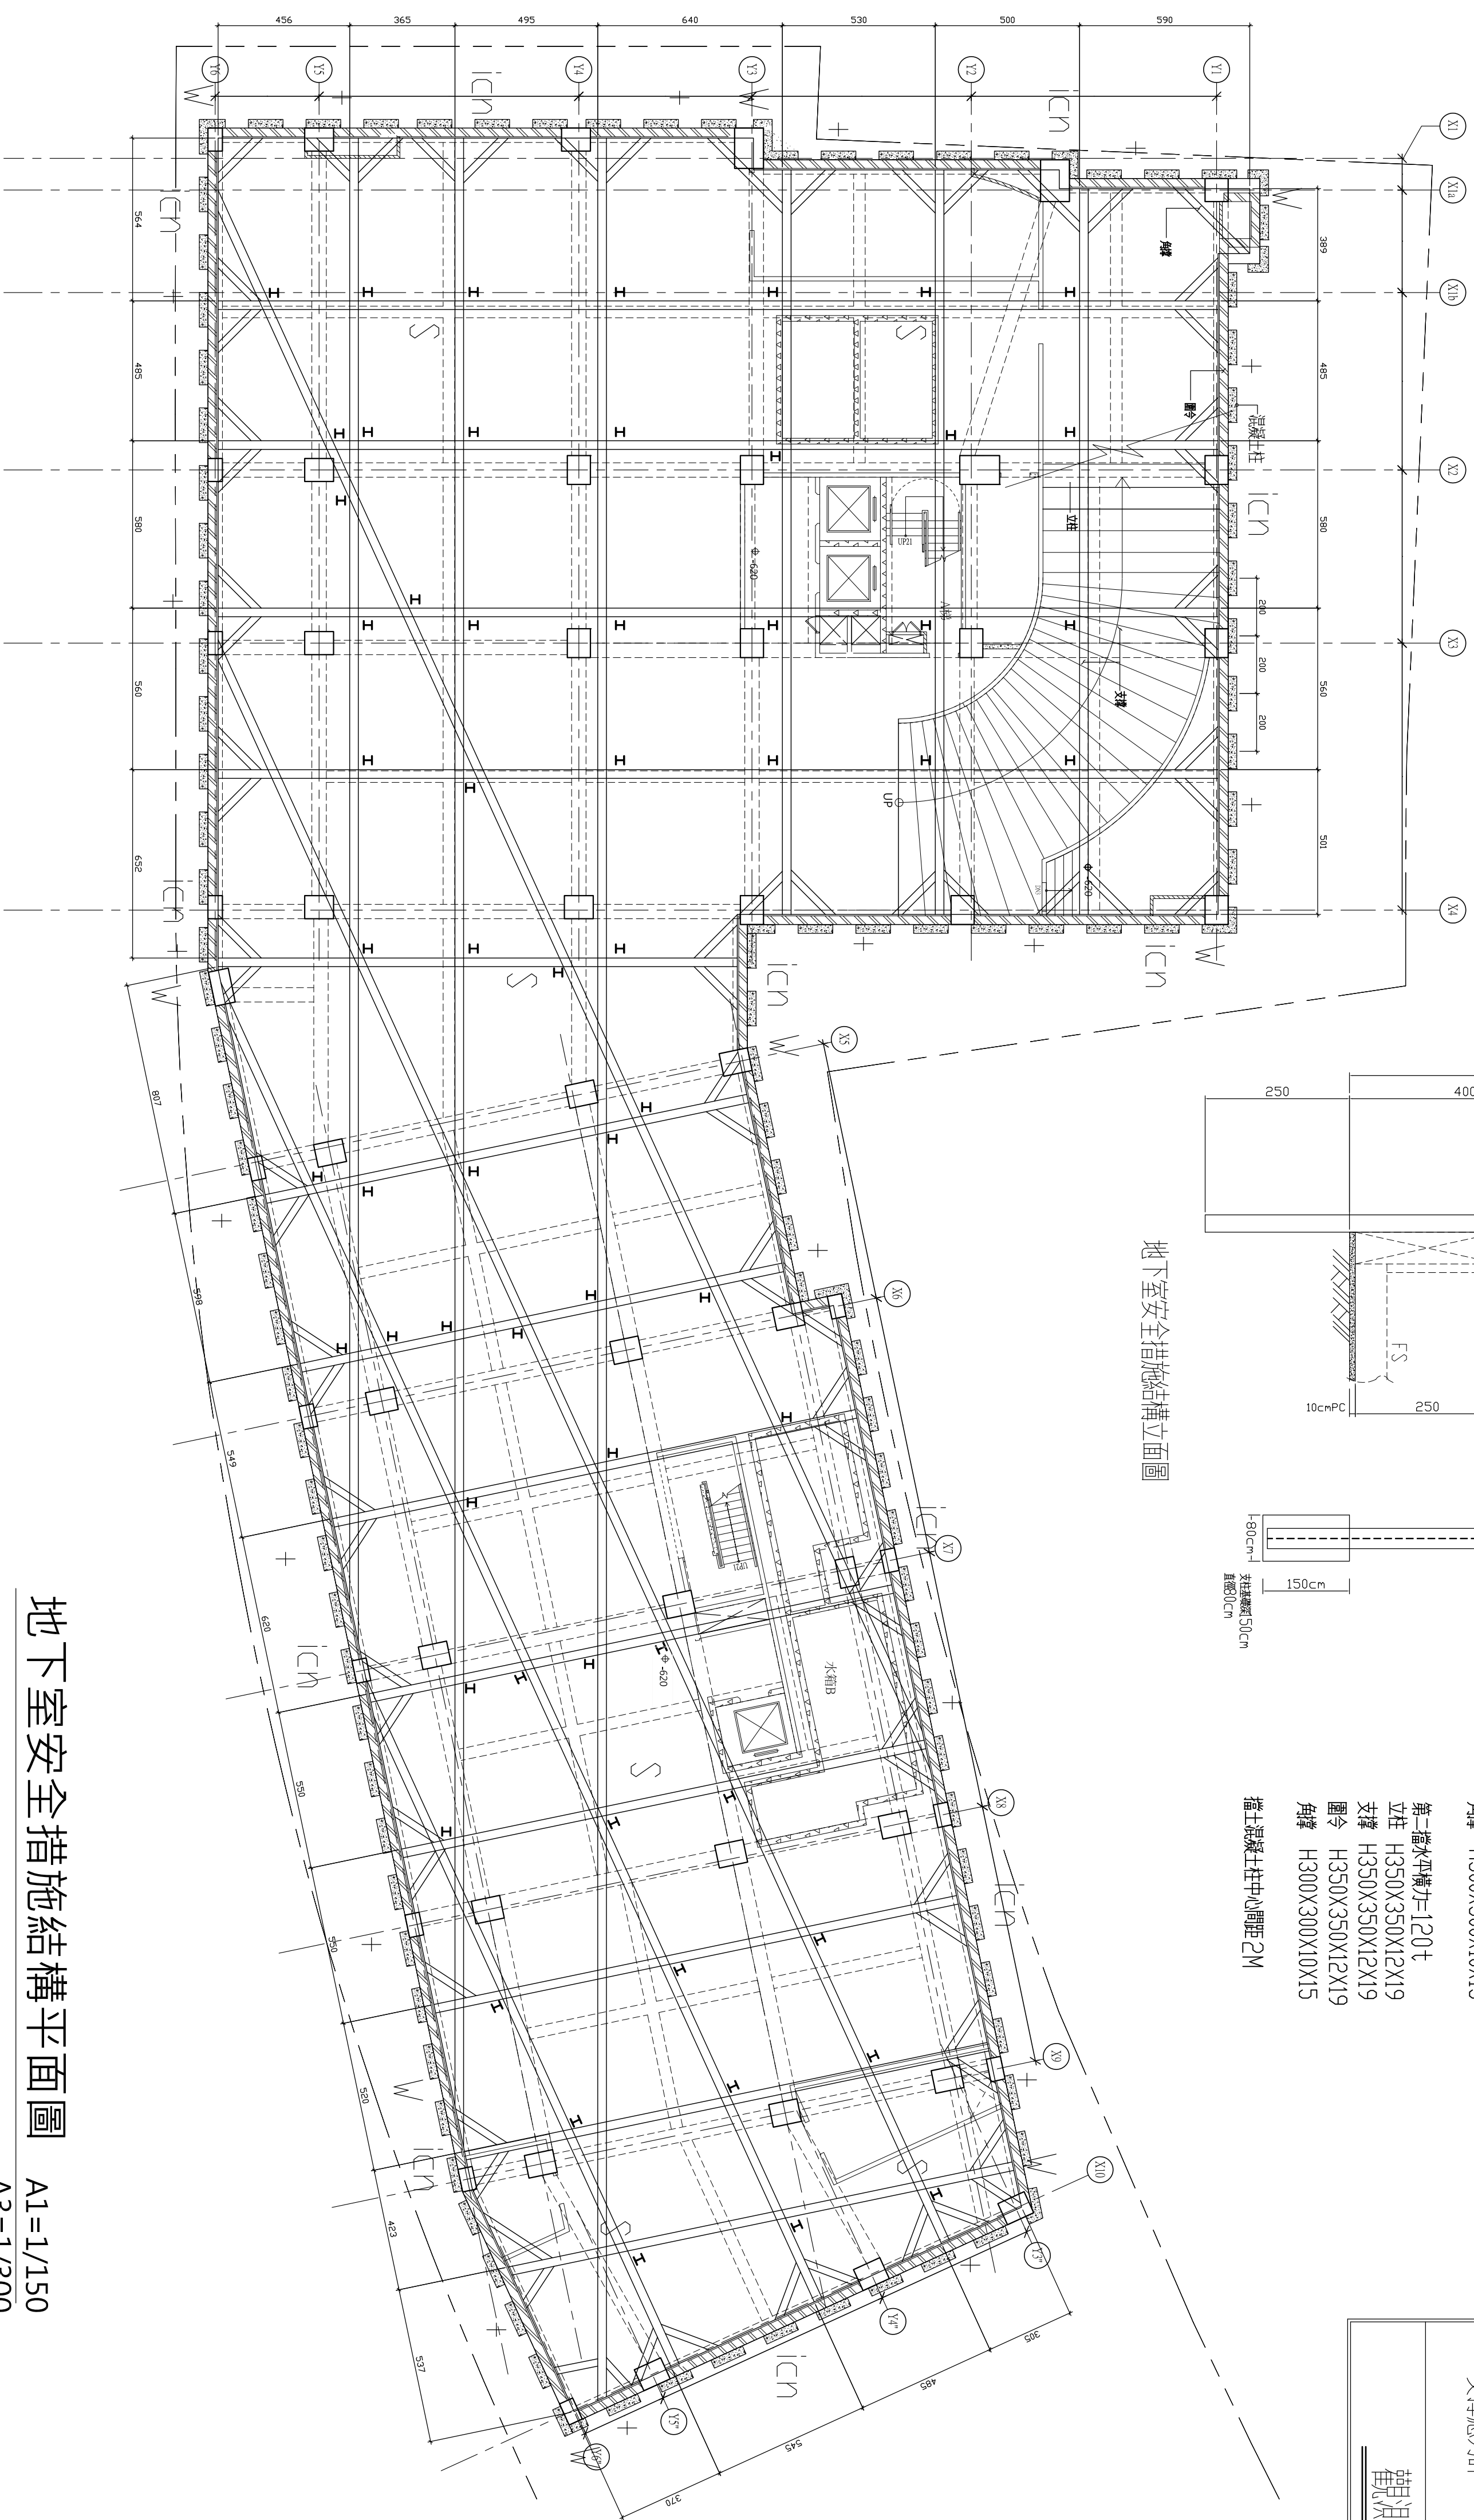

地下室安全措施結構平面圖

$$\frac{A1=1/150}{A3=1/300}$$

開務聯合建築師事務所 KIEWIT ARCHITECTURE 創建台灣環境永續的建築文化		印鑑 SEAL	
開務聯合建築師事務所 台中市南屯區益豐路四段2號2F 電話04-23853686 傳真04-23851986		繪圖 WCR 1080813	
設計		COL 18204P 軟體圖	
校對			
核准			
修改內容		日期	
		摘要	
		簽名	
工程名稱 PROJECT NAME			
圖名 DRAWING NAME			
臺中市太平區永億段社會住宅新建工程		圖序	
A棟_地下二層安全措施結構平面圖		圖號	
		S1-01	
■ 竣工圖		規劃圖 建照圖	

Y 材料應力

<-> 鋼筋6(含)以上 $f_y=4200 \frac{kgf}{cm^2}$ (SD420W)
 (柱梁箱筋繫筋) #5(含)以下 $f_y=4200 \frac{kgf}{cm^2}$ (SD420W)
 (板, 牆) #5(含)以下 $f_y=2800 \frac{kgf}{cm^2}$ (SD280)
 (如鋼筋有採鑄筋器或焊接工法時, 則須採用可焊鋼筋)
 <=> 混凝土 $f_c'=280 \frac{kgf}{cm^2}$

註

1. 本基地基礎開挖時, 須作好鄰房基礎地盤之穩固工作。
2. 基礎下土壤須夯實達90%以上。
3. 柱尺寸若與斷面尺寸表不符者, 以平面上斷面為主, 但應大於斷面尺寸表示之尺寸其放大配筋部份。
4. 版須作角鋼鋼筋補強, 詳標準配筋圖。
5. 本結構基礎之容許地承载力以8 T / ㎡設計。若不足者, 則營造商須以地盤改良增加其地承载力。
6. 柱內埋管及其配件所占面積不得超過柱斷面積之4%, 且埋管內徑不得大於5 cm。若柱內埋管不符合規定或影響柱內鋼筋箍筋之施作, 須另設管道間。
7. 柱主筋施作時須確實依圖說放樣柱筋位置, 不得彎折。
8. 本工程若需原設計單位於施工中勘驗, 則顧問費用以工程造价之千分之五為上限, 並由承包營造廠商支付。並於每工程進度須通知技師至現場查驗。
9. 地下室柱, 樑鋼筋如遇安全支撐型鋼需使用鋼筋鑄筋器 (SA級)。
10. 地下室水箱牆, 電梯牆, 車道牆若不在梁上須下至F 版。
11. 若鋼筋使用傳統搭接造成混凝土澆置困難時, 則鋼筋改用SA級鋼筋鑄筋器續接。該鋼筋母材則須採用可焊鋼筋 (SD420W)。
12. GL 表示原地表面 (非整地後之地面)。
13. 地樑梁深 (135+H), H: GL ~1FL 高程版下。
14. 依CNS560 鋼筋混凝土用鋼筋規定, 不得使用水淬鋼筋。
15. 結構圖高程以建築圖需示之高程為準。




A棟_地下二層結構平面圖


A1=1/150
A3=1/300

開務聯合建築師事務所 KAYOM ARCHITECTURE 創建台灣環境永續的建築文化 開務聯合建築師事務所 台中市南屯區益豐路四段9號2F 電話04-23851866 傳真04-23851986	印鑑 SEAL	繪圖 WCR 1080813	修改內容			
	設計 CCL 18204A樓A					
	校對					
	核准					
日期	摘要	簽名	工程名稱 PROJECT NAME	臺中市太平區永億段社會住宅新建工程	圖序	規劃圖 建照圖 ■ 施工圖 竣工圖
			圖名 DRAWING NAME		圖號	
					S1-02	
				A棟_地下二層結構平面圖		

開務建築 KEWOW ARCHITECTURE 創建台灣環境永續的建築文化 開務聯合建築師事務所 台中市南屯區益豐路四段9號2F 電話:04-23853866 傳真:04-23851986	印鑑	繪圖	修改內容	日期	摘要	簽名	工程名稱 PROJECT NAME	臺中市太平區永億段社會住宅新建工程	圖序	圖號	規劃圖 建築照圖 ■ 施工圖 竣工圖	
	SEAL	設計										WCR 1080813 COL 18204PARCHIT 9126
	校對											
	核准											
圖名 DRAWING NAME								A棟_地下一層結構平面圖		S1-03		

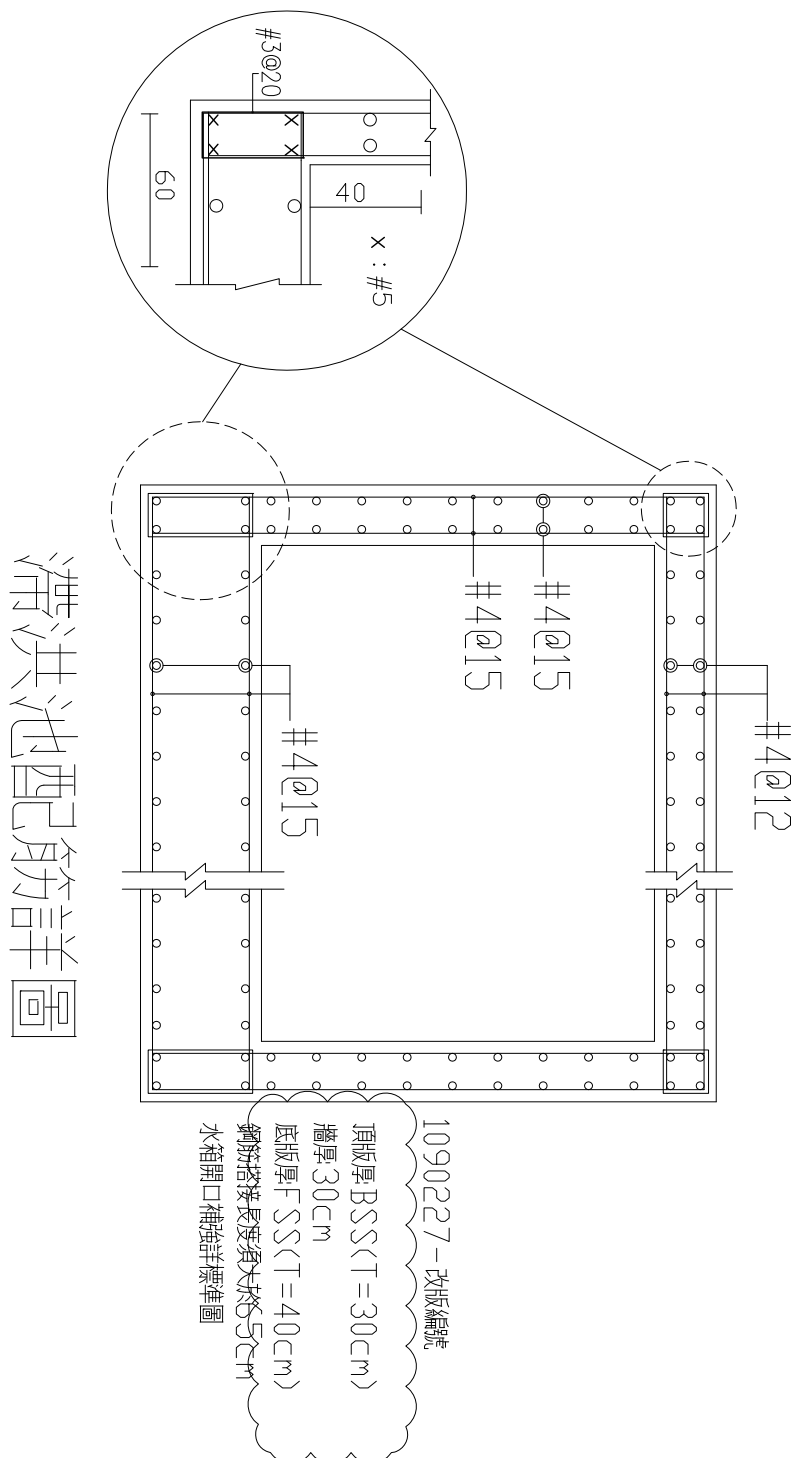

1. 本基地基礎開挖時，須作好鄰房基礎地盤之穩固工作。
 2. 基礎下土壤負荷實達90%以上。
 3. 柱尺寸若與斷面尺寸表不符合者，以平面上斷面為主，但應大於斷面尺寸表之尺寸其故大配筋部份。
 4. 版須作角隅鋼筋補強，詳標準配筋圖。
 5. 本結構基礎之容許地承载力以 $8T / m^2$ 設計，若不足者，則營造商須以地盤改良增加其承载力。
 6. 柱內埋管及其埋管所占面積不得超過柱斷面積之4%，且埋管內徑不得大於5cm。若柱內埋管不符法規或影響柱內鋼筋施筋之施作，7. 柱主筋施作時須確實依圖說放樣註筋位置，不得彎折。
 8. 本工程若需原設計單位於施工中勘驗，則顧問費用以工程造价之千分之五為上限，並由承包營造廠商支付，並於每工程進度須通知。
 9. 地下室柱，梁鋼筋如遇安全支撐型鋼需使用鋼筋續接器(SA級)。
 10. 地下室水箱牆，電梯牆，車道牆若不在梁上須下至F版。
 11. 若鋼筋使用傳統搭接造成混凝土澆置困難時，則鋼筋改用SA級鋼筋續接器續接。該鋼筋母材則須採用可焊鋼筋(SD420W)。
 12. GL表示原地表面(非整地後之地面)。
 13. 地盤深度(135+H)，H:GL~FL高程版下。
 14. 依CNS560鋼筋混凝土用鋼筋規定，不得使用水淬鋼筋。
 15. 結構圖高程以建築圖標示之高程為準。
- CG, CB梁由相對梁鋼筋直接延伸。(斷面同相對之斷面)

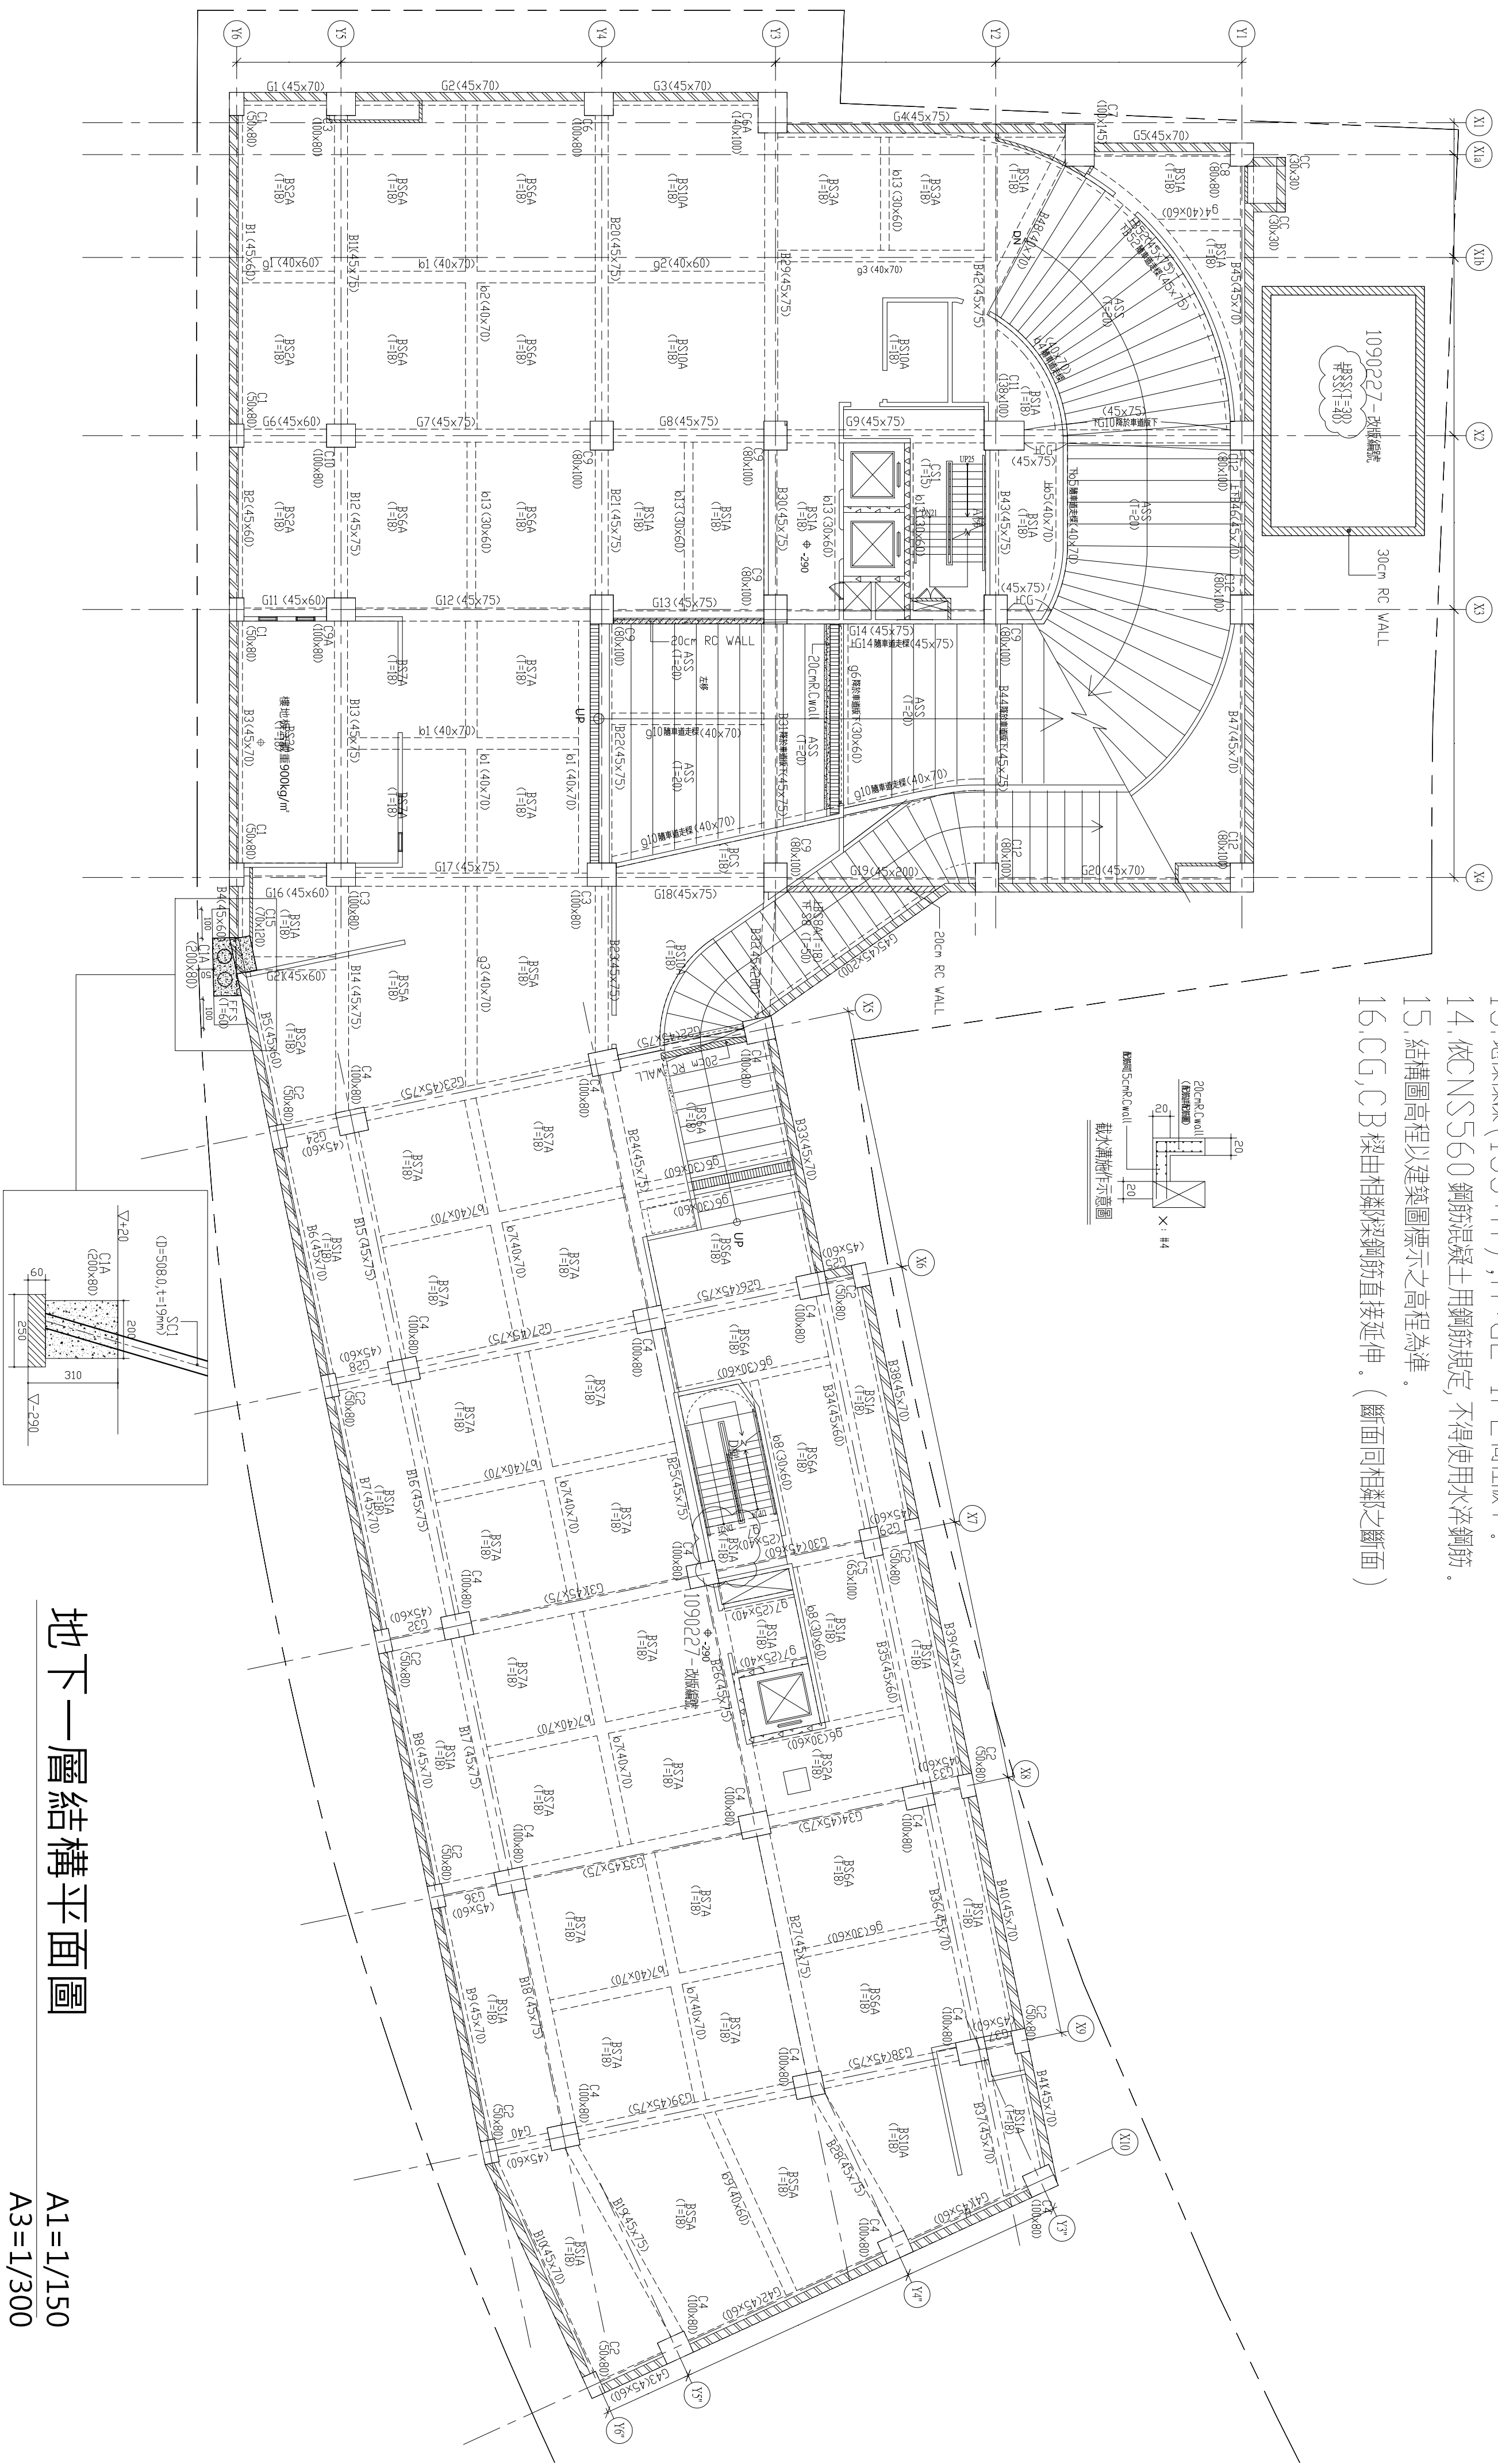

	PC (°)	PC (°)	圖面尺寸 (mm)
1BF	C1,C2		(500x80)
	C15		(700x120)
	C3,C4,C6		(1000x80)
	C10,C3A		(1000x80)
	C9,C12		(900x100)
	C11		(1300x100)
	C7		(1000x45)
1BF	C8		(680x80)
	C9		(650x100)
	C3A		(300x100)
	C7		(300x30)
1BF	C1A		(200x80)
	C1A		
PC (°)			圖面尺寸 (mm)
1BF	B1,B2		(450x60)
	B1,B2,B4,B5,B3,B4,B35		(450x60)
	B3,B6-B10,B36		(450x70)
	B37-B41,B45-B47		(450x70)
	B11-B31,B33,B42-B44,B52		(450x15)
	B48		(400x10)
	G1-G3,G5,G20		(450x10)
	G4,G7-G10,G12-G14		(450x5)
	G15-G18,G22,G23		(450x5)
	G24-G25,G28,G29		(450x5)
1BF	G32,G35,G38,G39		(450x5)
	G5,G11,G16,G21,G24,G25		(450x60)
	G28,G29,G53,G32,G35		(450x60)
	G410-G43		(450x60)
	B32, G19,G45		(450x60)
	K1,B2,K4,B5,K6,B3,q10		(400x10)
	K9,q12,q4		(400x60)
	K9,q13,q6		(300x40)
	g7		(450x10)
	g8		(450x10)
PC (°)			圖面尺寸 (mm)
1BF	B31A-B33A		(1x18)
	B33A-B35A		(1x18)
	B36A		(1x30)
	ASS		(1x20)
1BF	FSA		(1x40)
	FSA		

Y 材料應力

$\lambda < \rightarrow$ 鋼筋 #6 (含) 以下 $f_y = 4200 \frac{\text{kgf}}{\text{cm}^2}$ (SD420W)

(柱梁箍筋繫筋) #5 (含) 以下 $f_y = 4200 \frac{\text{kgf}}{\text{cm}^2}$ (SD420W)

(板、牆) #5 (含) 以下 $f_y = 2800 \frac{\text{kgf}}{\text{cm}^2}$ (SD280)

(如鋼筋有採鍍鋅品或焊接工法時，則須採用可焊鋼筋)

$\Rightarrow$ 混凝土 $f_c' = 280 \frac{\text{kgf}}{\text{cm}^2}$

$\Rightarrow X$

圖 序		規 劃 圖
圖 號	S1-03	施 工 圖

Y 材料應力

$$\Delta \langle - \rangle \text{鋼筋} 6(\text{含}) \text{以上 } y = 4200 \frac{\text{kgf}}{\text{cm}^2} (\text{SD420W})$$
$$\text{柱梁筋鰓筋} \#5(\text{含}) \text{以下 } \gamma = 4200 \frac{\text{kgf}}{\text{cm}^2} (\text{SD420W})$$

（版，牆）
#5（含）以下 $y=2800 \frac{\text{kgf}}{\text{cm}^2}$ （SD280）



(如鋼筋有保護皮器或焊接工法時，則須採用可焊鋼筋)

〈二〉混凝土 $f_c' = 280 \text{ kgf/cm}^2$




三

1. 柱尺寸若與斷面尺寸表示不符者，以平面上斷面為主，但應大於斷面尺寸表示之尺寸其放大型鋼筋部份。
2. 版角作角隅鋼筋補強，詳無配筋圖。
3. 柱內埋管及其配件所占面積不得超過柱斷面積之4%。且埋管內徑不得大於5cm。若柱內埋管不符合規範或影響柱內鋼筋施筋之施作，須另設管道間。
4. 柱主筋施作時須確實依圖說放樣柱筋位置，不得彎折。
5. 若鋼筋使用傳統搭接造成混凝土澆置困難時，則鋼筋改用A級鋼筋機械接器接。該鋼筋母材則須採用可得鋼筋(SD420W)。
6. 依CNS560 鋼筋混凝土用鋼筋規定，不得使用水淬鋼筋。
7. 結構圖高程以建築圖標示之高程為準。

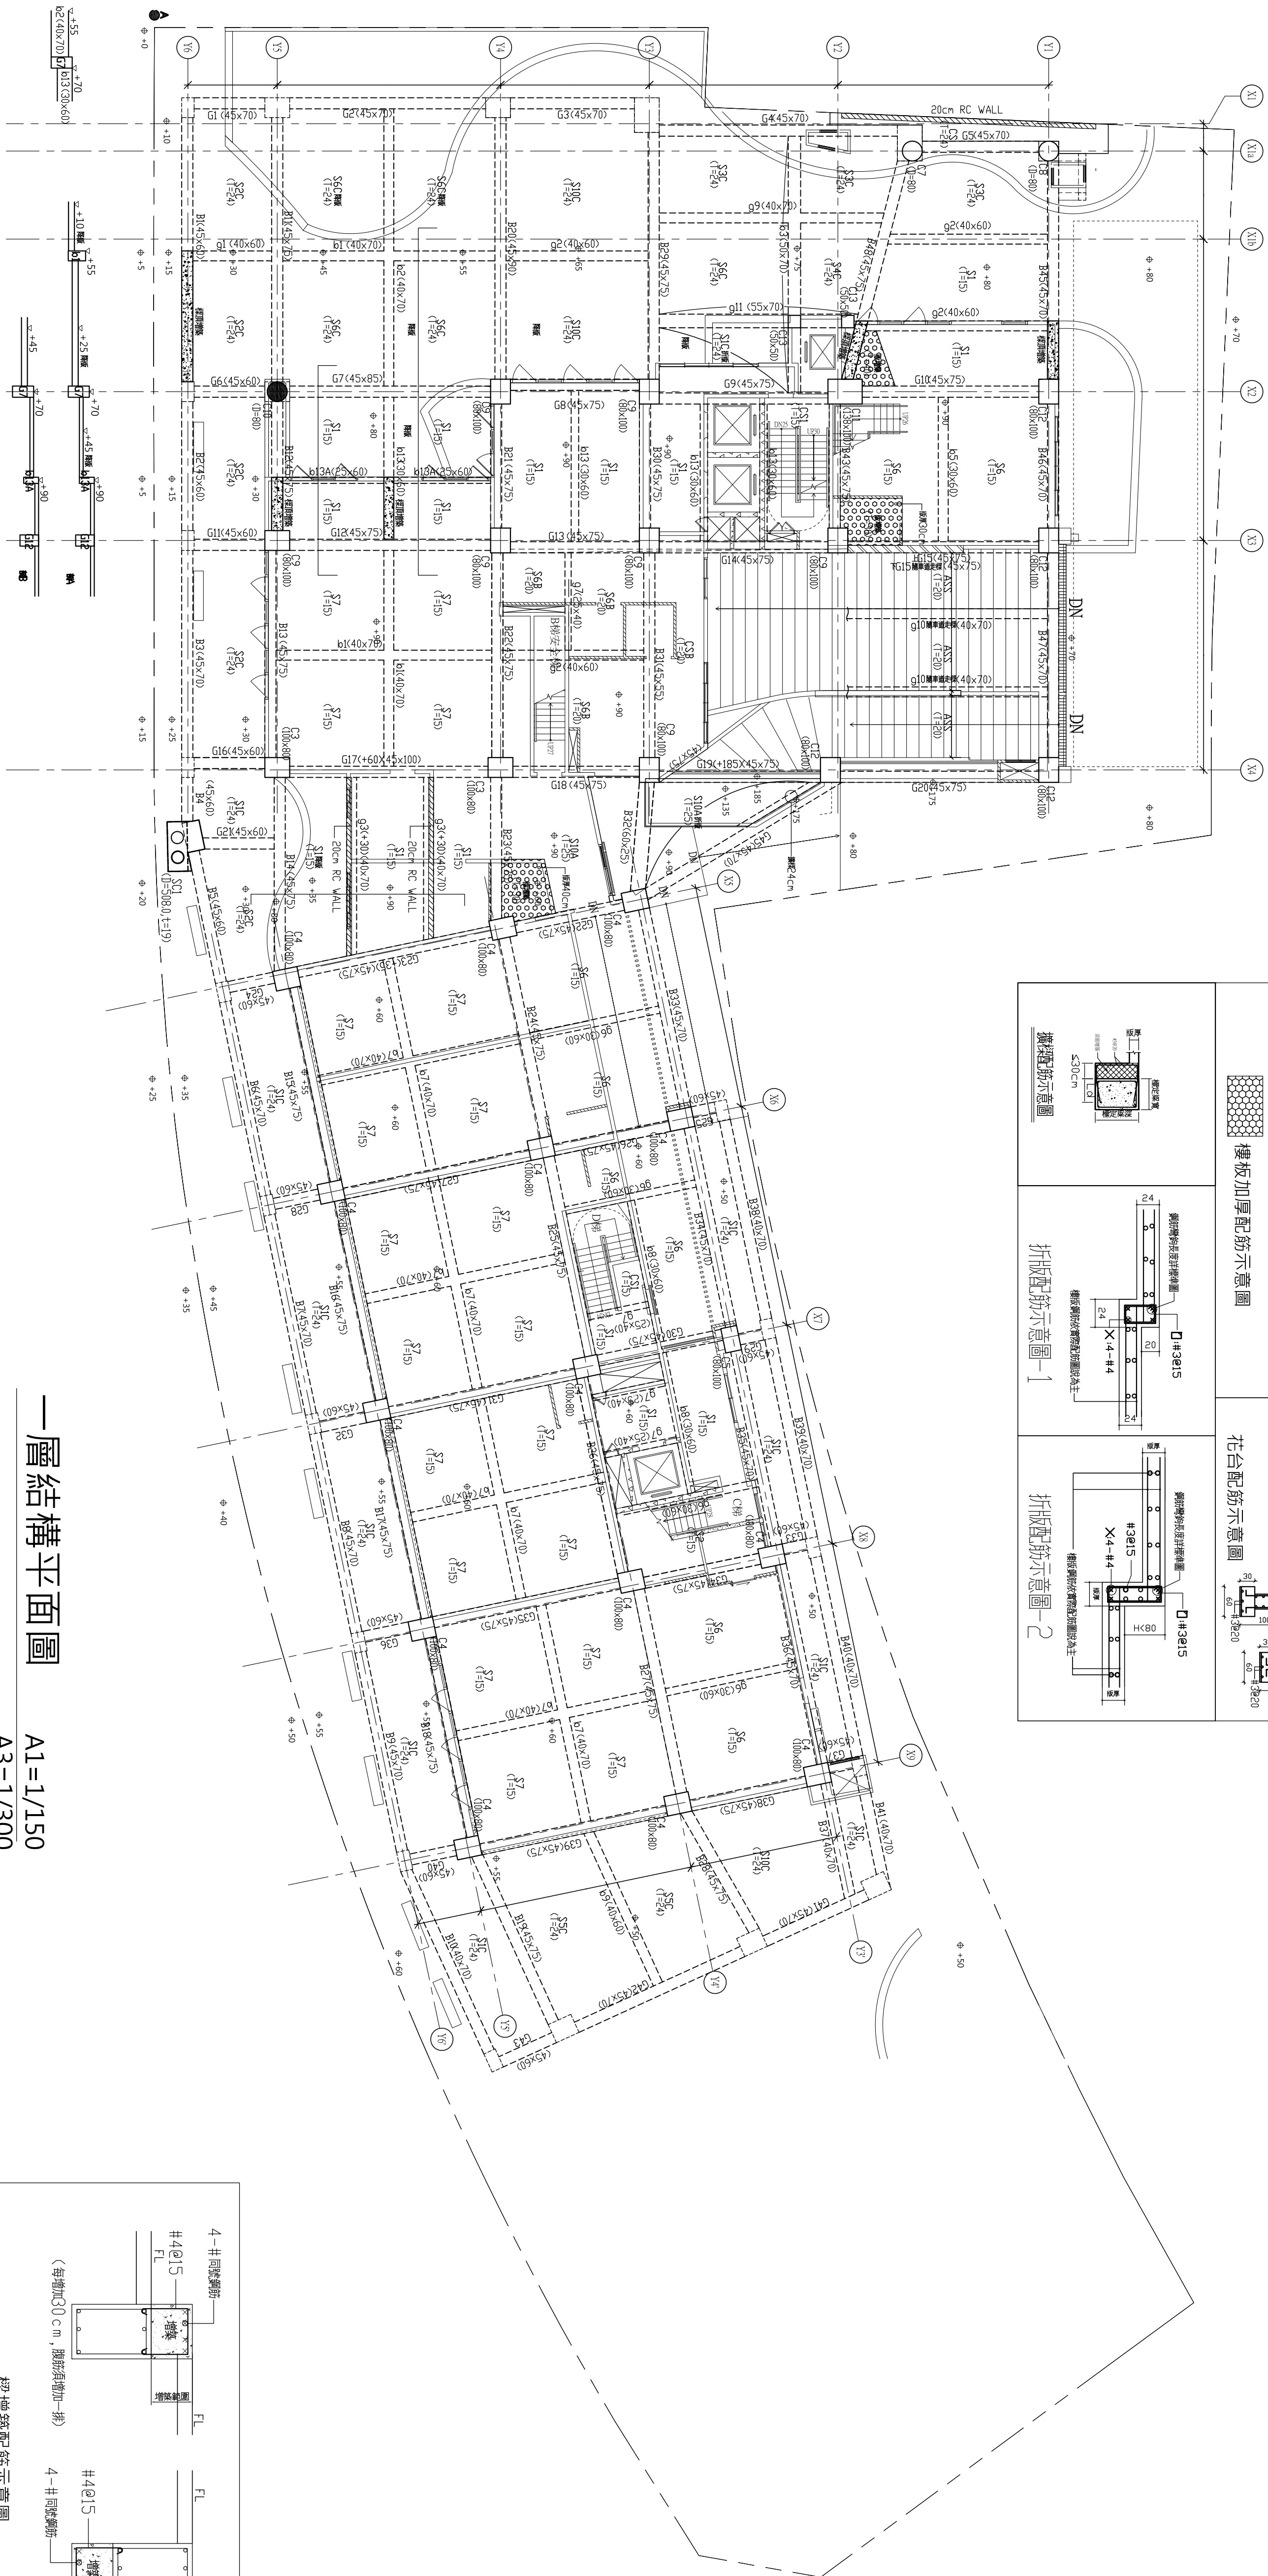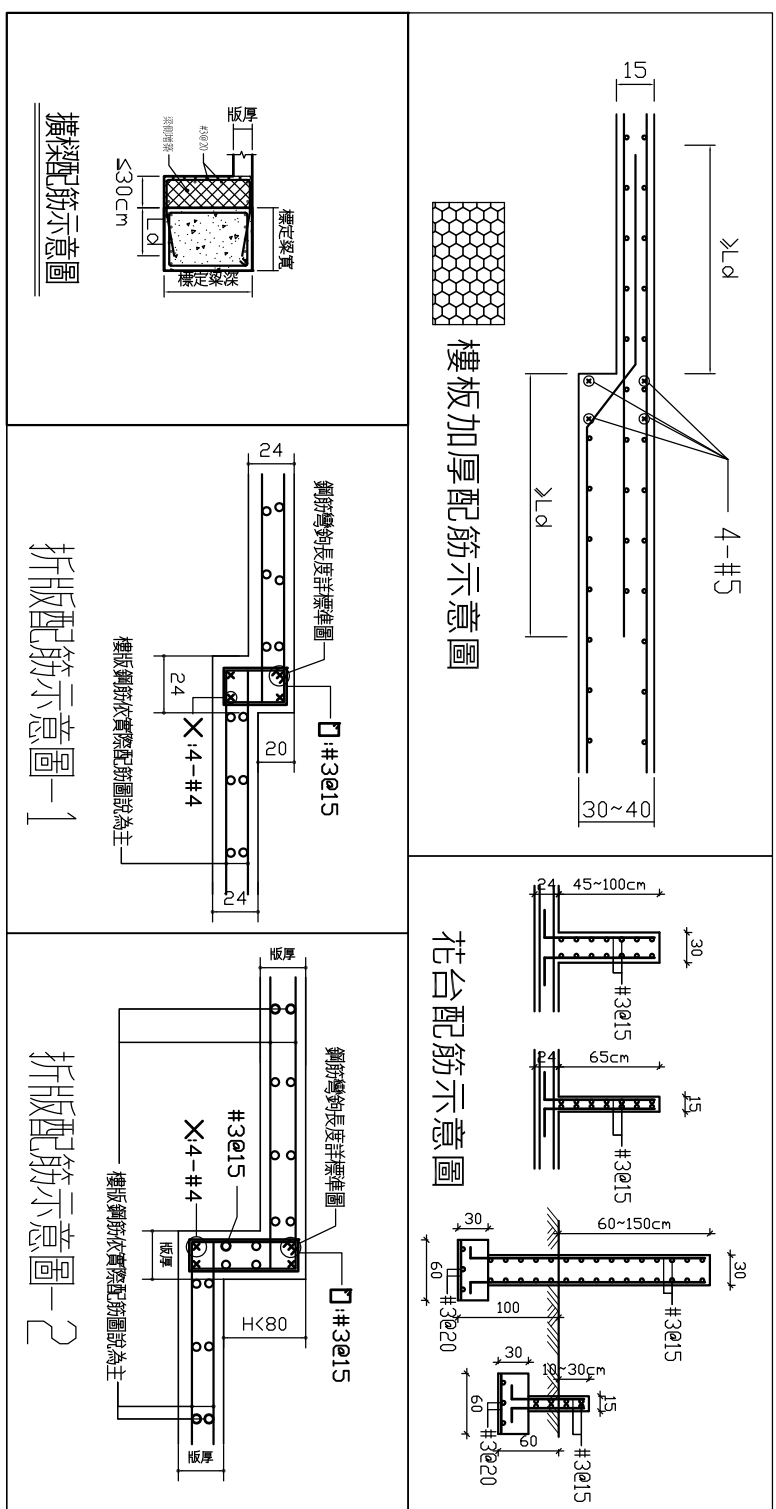

圖面半部註解——
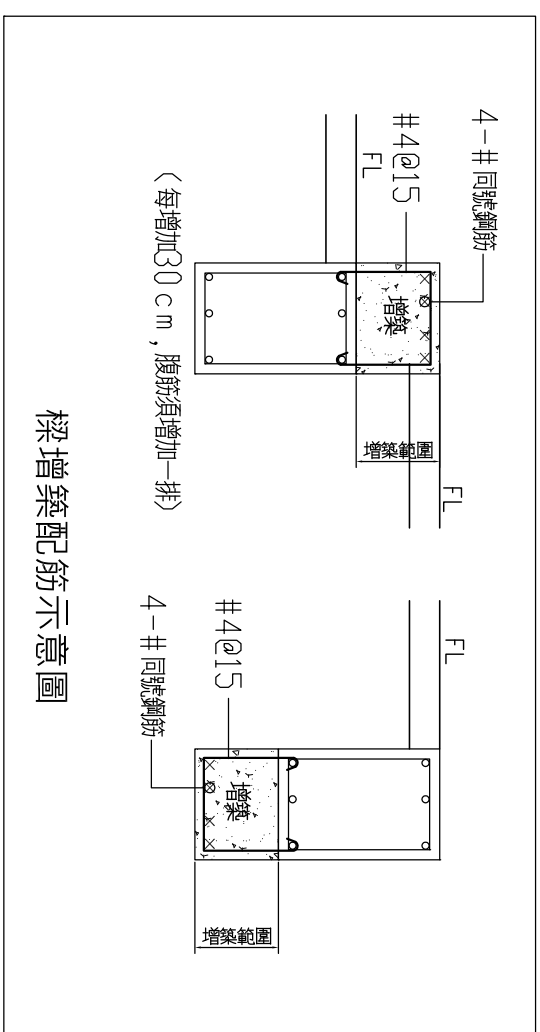
$$A1=1/150$$
$$\overline{A_3 = 1/300}$$


開務建築 KENWOW ARCHITECTURE 創建台灣環境永續的建築文化	印鑑 SEAL	WCR 1080813	修 改 內 容	日 期	摘 要	簽 名	工程名稱 PROJECT NAME	臺中市太平區永億段社會住宅新建工程	圖 序	圖 號	規劃圖 建照圖 ■施工圖 竣工圖
	繪圖	COL 18204F A繪圖L									
	設計										
	校對										
	核准										
開務聯合建築師事務所 台中市南屯區益豐路四段9號2F 電話/04-23853686 傳真/04-23851986								A棟_一層結構平面圖		S1-04	

- 註
- 1.CG,CB 樑由相鄰梁鋼筋直接延伸。(斷面同相鄰之斷面)

2.CS 板由相鄰板鋼筋直接延伸。(版厚同相鄰版)

3.樑上柱鋼筋須彎入樑內且鋼筋彎旋長度應滿足40d

4.柱尺寸若與斷面尺寸表不符者，以平面上斷面為主，但應大於斷面尺寸表示之尺寸其放大配筋部份。

5.版須作角鋼鋼筋補強，詳標準配筋圖。

6.柱內埋管及其配件所佔面積不得超過柱斷面積之4%。且埋管內徑不得大於5cm。若柱內埋管不符合規範或影響柱內鋼筋施筋之施作，須另設管道間。

7.柱主筋施作時須確實依圖說放樣柱筋位置，不得彎折。

8.若鋼筋使用傳統搭接造成混凝土養置困難時，則鋼筋改用S A 級鋼筋續接器續接。該鋼筋母材則須採用可焊鋼筋(SD420W)。

9.依CNS560 鋼筋混凝土用鋼筋規定，不得使用水淬鋼筋。

10.結構圖高程以建築圖標示之高程為準。
- Y 材料應力

<-> 鋼筋#6 (含)以上 $f_y=4200 \frac{kgf}{cm^2}$ (SD420W)


< 柱梁施筋繫筋) #5 (含)以下 $f_y=4200 \frac{kgf}{cm^2}$ (SD420W)

< 版, 牆) #5 (含)以下 $f_y=2800 \frac{kgf}{cm^2}$ (SD280)

< 如鋼筋有採續接器或焊接工法時，則須採用可焊鋼筋)


<-> 混凝土 $f_c'=280 \frac{kgf}{cm^2}$

X

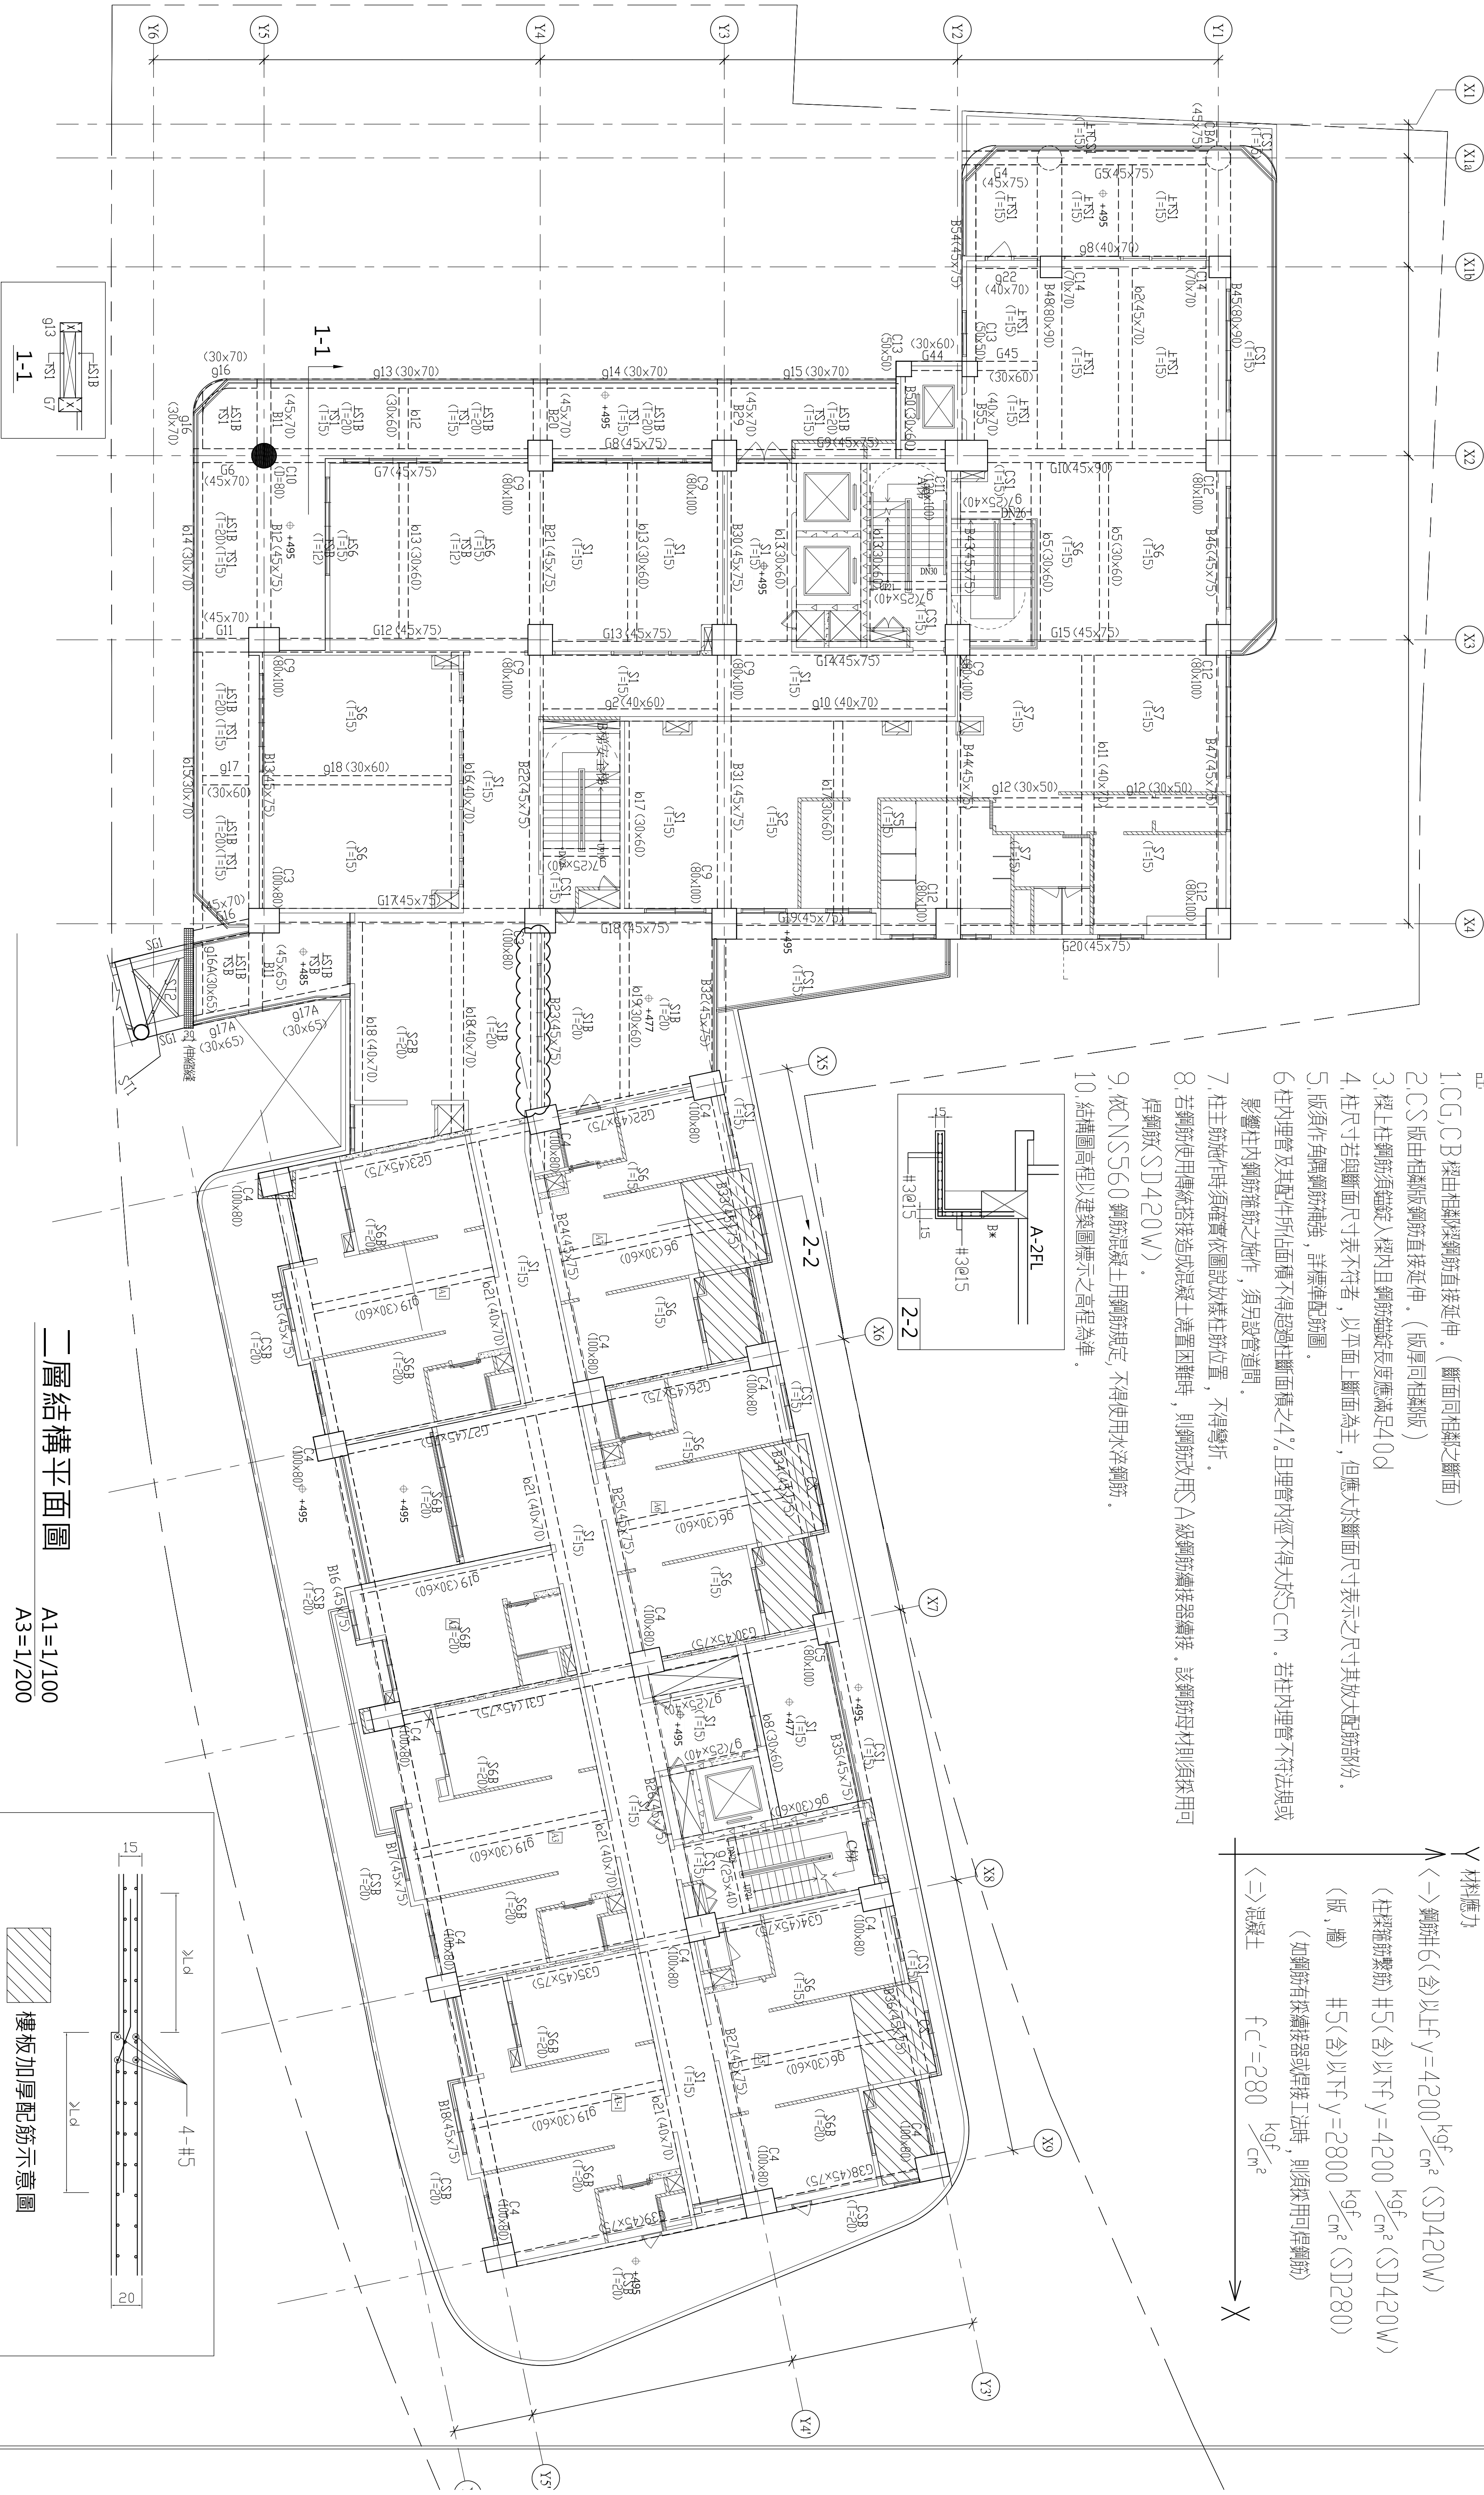


二層結構平面圖

A1=1/100
A3=1/200

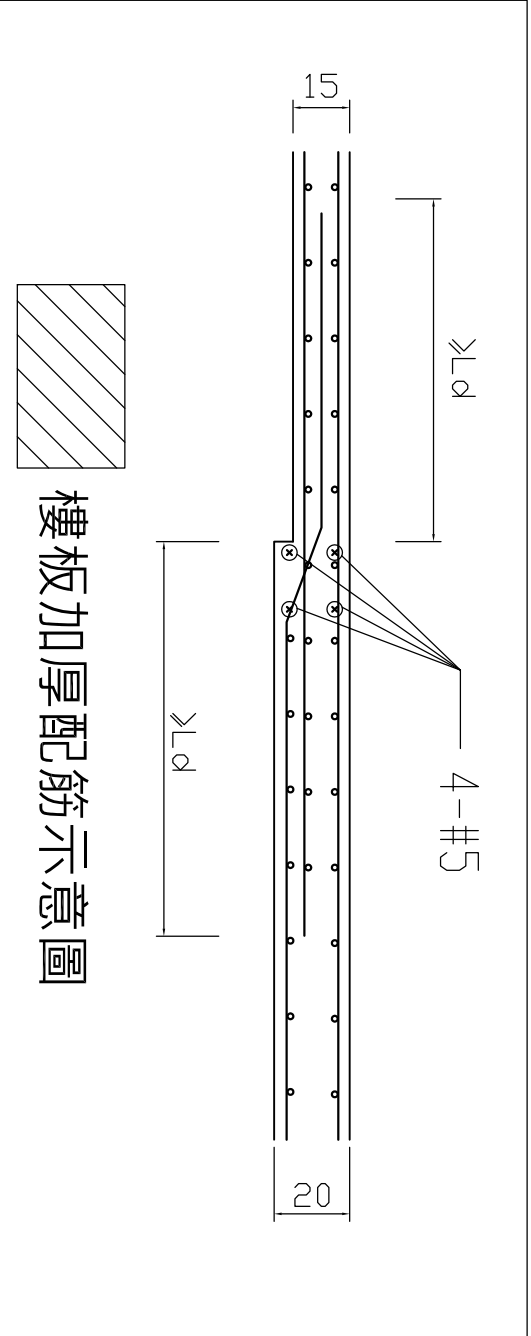

開元建築 KAYEN ARCHITECTURE 創建台灣環境永續的建築文化 開務聯合建築師事務所 台中市南屯區益豐路四段9號2F 電話(04-23851866 傳真(04-23851866	印鑑 SEAL	繪圖 WCR 1080813	日期	摘要	簽名	工程名稱 PROJECT NAME	臺中市太平區永億段社會住宅新建工程	圖序	規劃圖 建照圖
		設計 CCL 18204PA樓主				圖名 DRAWING NAME			
		校對							
		核准	內容				A棟_二層結構平面圖	圖號 S1-05	竣工圖 竣工圖



開務建築 KIEWOW ARCHITECTURE 創造台灣環境永續的建築文化 開務聯合建築師事務所 台中市南屯區公益路四段99號2F 電話(04-23855686 傳真(04-23851986	印鑑 SEAL	繪圖 設計	WCR 1080813 CCL 18204P A版A1	修改內容		日期	摘要	簽名	工程名稱 PROJECT NAME	臺中市太平區永億段社會住宅新建工程	圖序	圖號	■竣工圖 竣工圖	
		校對							圖名 DRAWING NAME	A棟_三層結構平面圖		S1-06		
		核准												

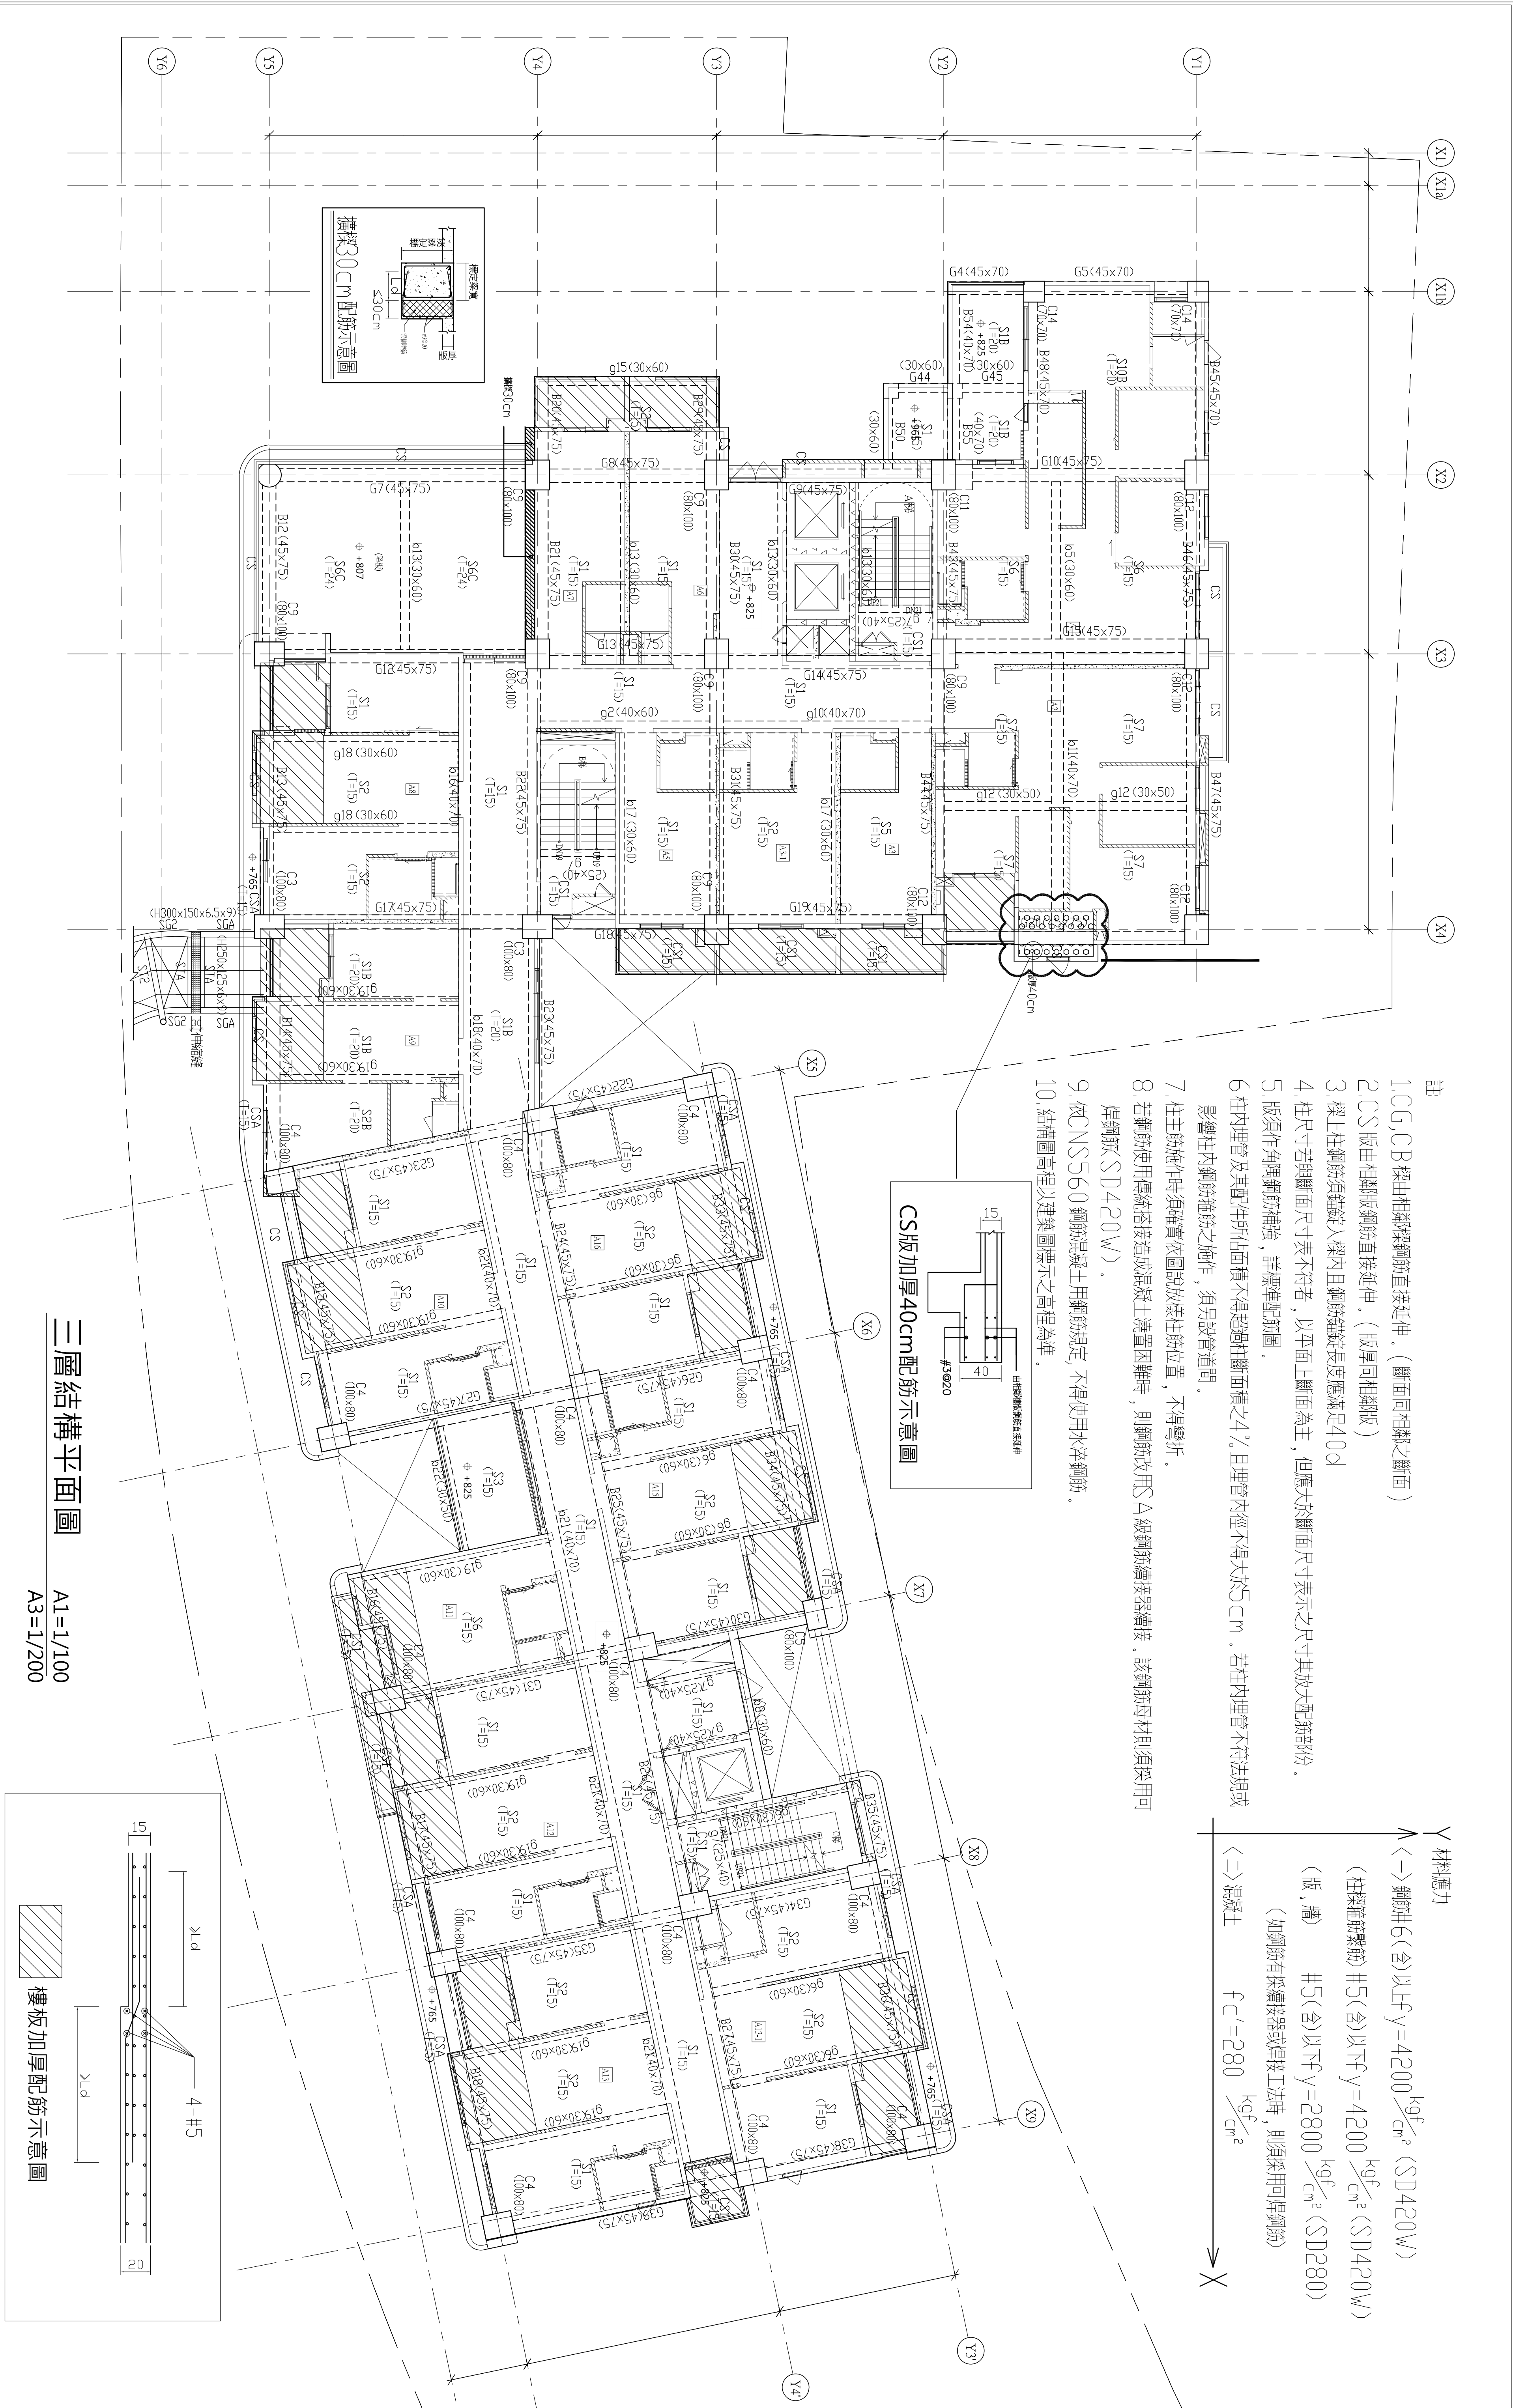

開元建築 KENYON ARCHITECTURE 創建台灣環境永續的建築文化 開務聯合建築師事務所 台中市南屯區益豐路四段9號2F 電話:04-23851866 傳真:04-23851986	印鑑 SEAL	繪圖		日期	摘要	簽名	工程名稱	臺中市太平區永億段社會住宅新建工程	圖序	規劃圖 建照圖 ■ 施工圖 竣工圖
		設計					圖名			
		校對					DRAWING NAME			
		核准								
		修改內容								


四層結構平面圖

A1=1/100
A3=1/200

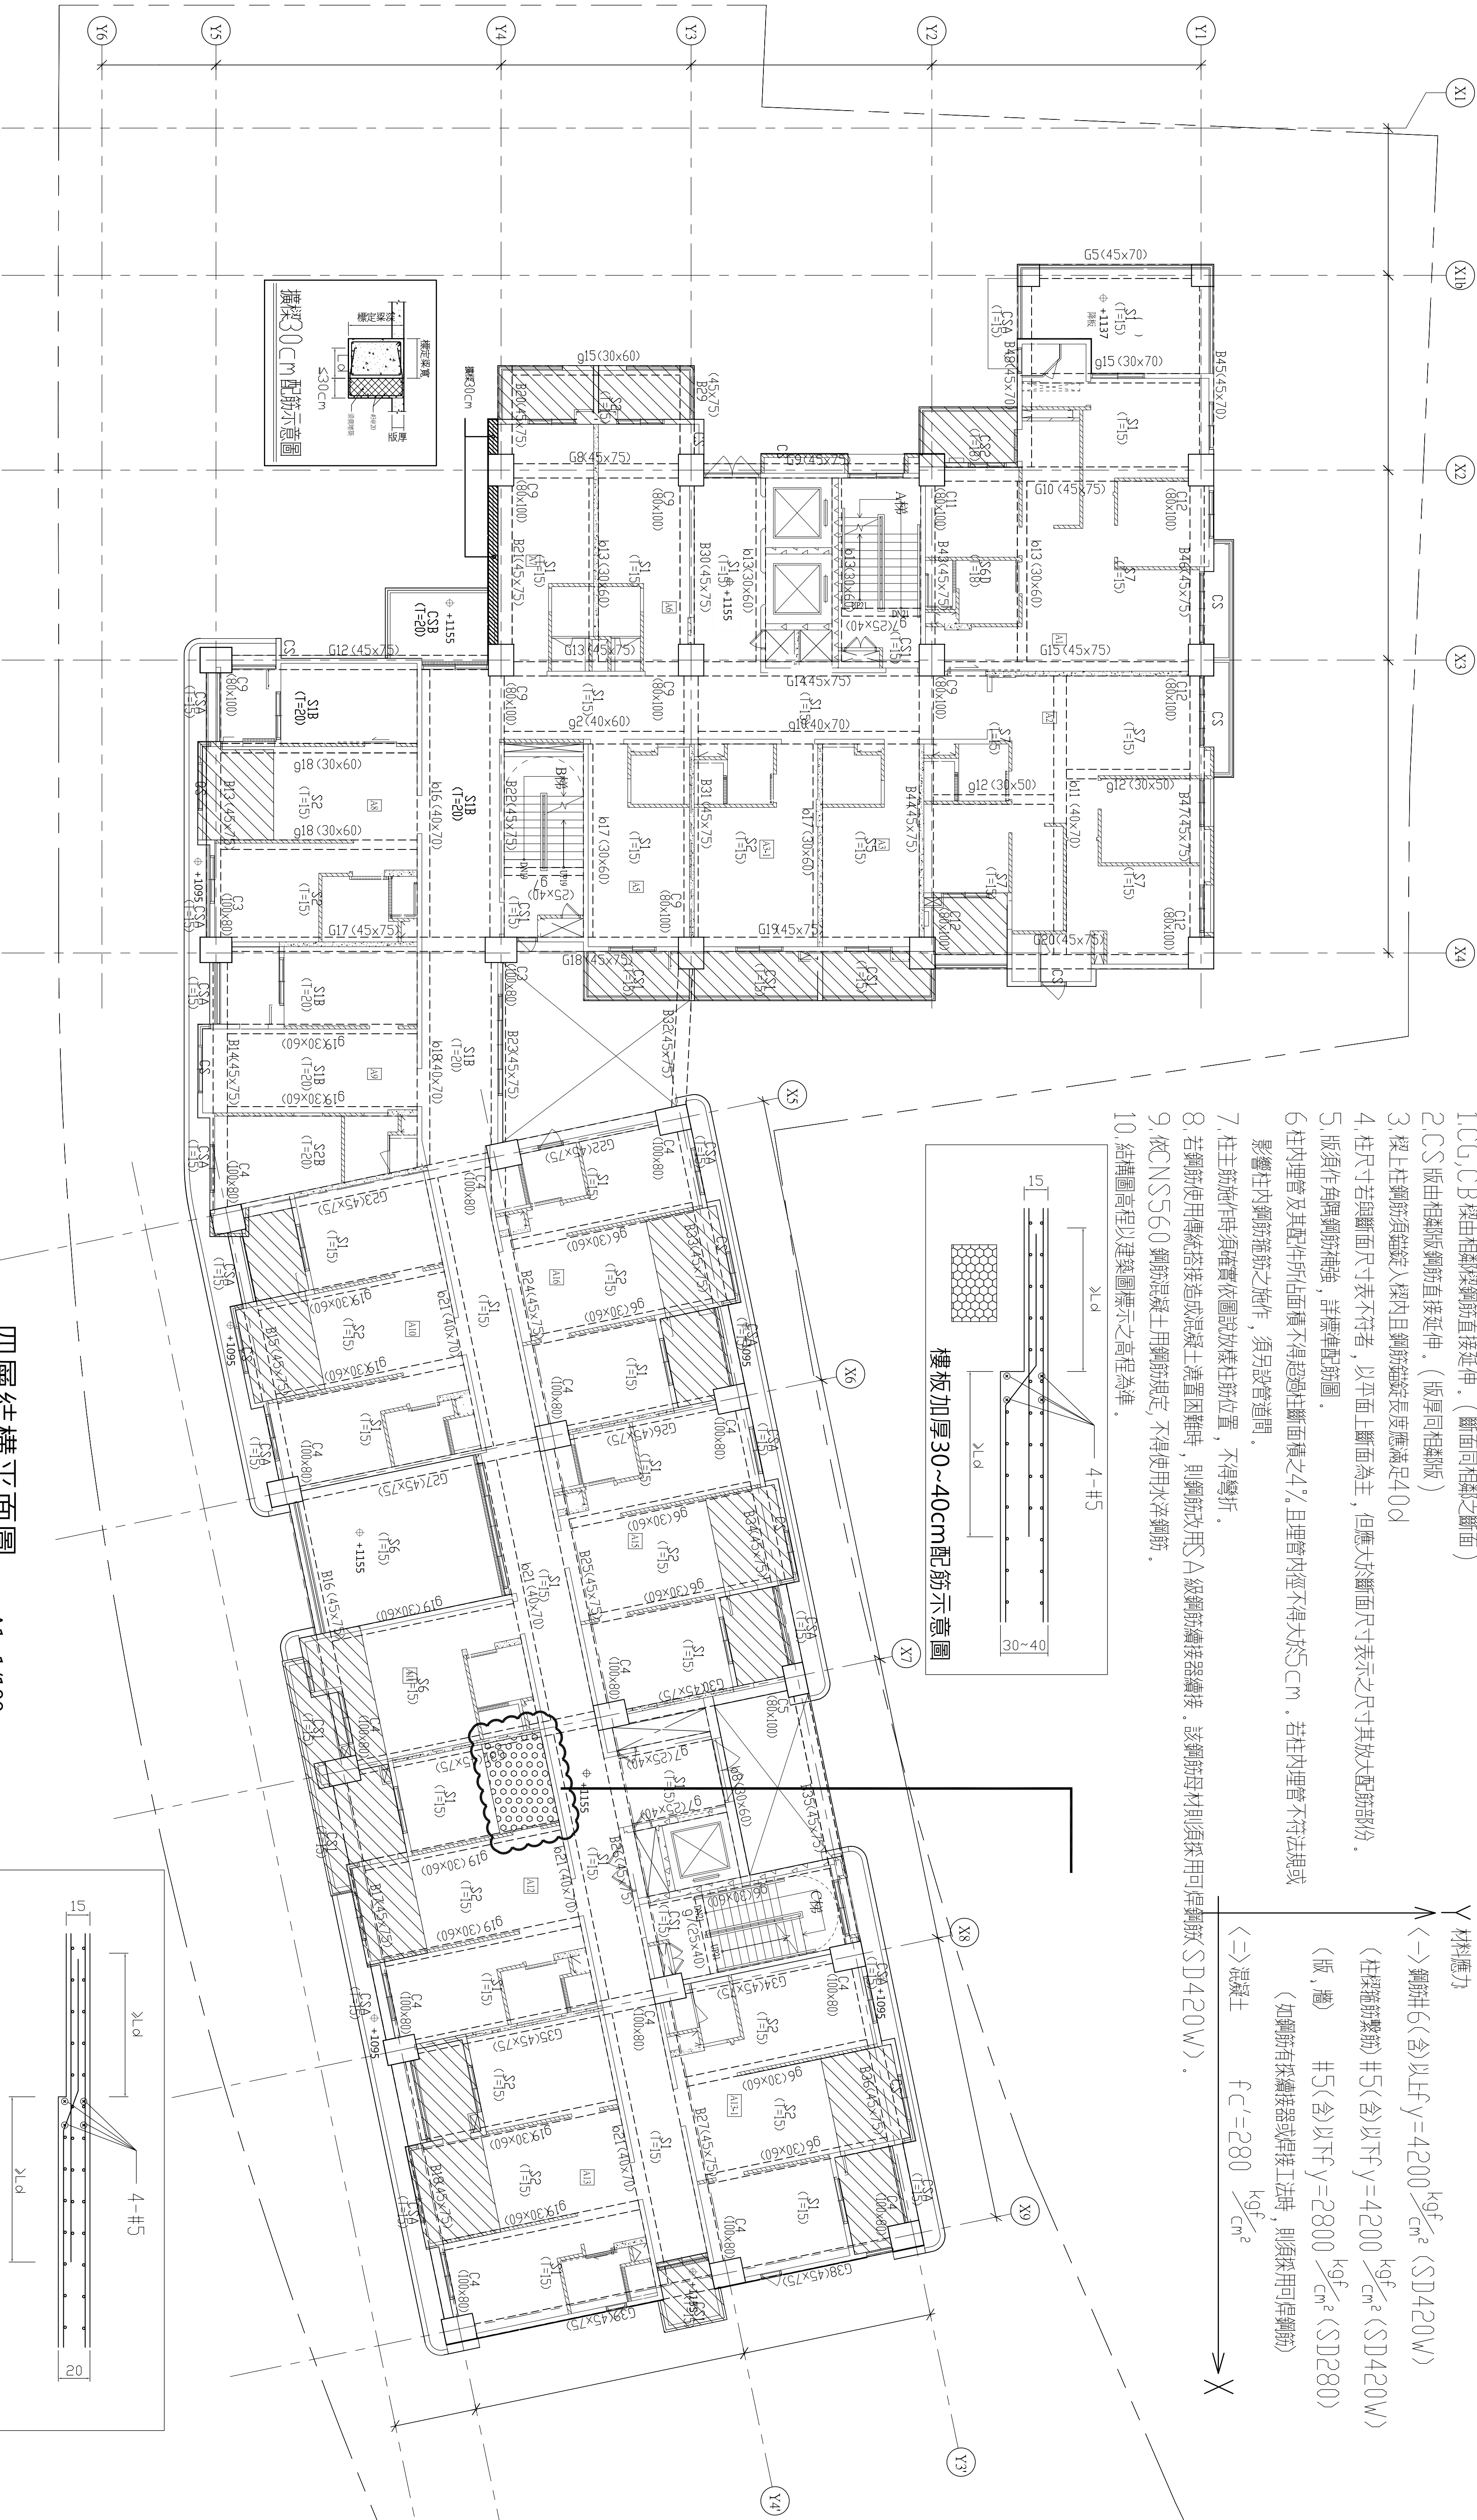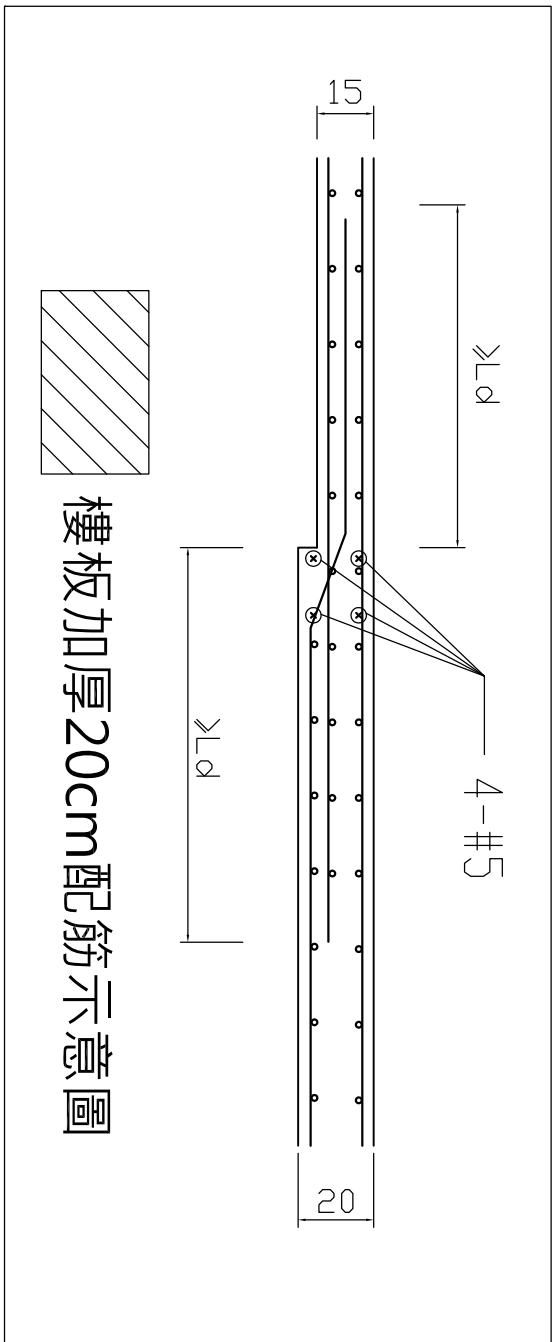

- 註
- 1.C,G,CB樑由相鄰梁鋼筋直接延伸。(斷面同相鄰之斷面)
 - 2.CS版由相鄰板鋼筋直接延伸。(版厚同相鄰板)
 - 3.樑上柱鋼筋須鉤旋入樑內且鋼筋鉤旋長度應滿足40d
 - 4.柱尺寸若與斷面尺寸表不符者，以平面上斷面為主，但應大於斷面尺寸表示之尺寸其放大配筋部分。
 - 5.版須作角隅鋼筋補強，詳標準配筋圖。
 - 6.柱內埋管及其配件所占面積不得超過柱斷面積之4%，且埋管內徑不得大於5cm。若柱內埋管不符法規或影響柱內鋼筋筋筋之施作，須另設管道間。
 - 7.柱主筋施作時須確實依圖說放樣柱筋位置，不得彎折。
 - 8.若鋼筋使用傳統搭接造成混凝土澆置困難時，則鋼筋改用A級鋼筋續接器續接。該鋼筋母材則須採用可焊鋼筋(SD420W)。
 - 9.依CNS560鋼筋混凝土用鋼筋規定，不得使用水淬鋼筋。
 - 10.結構圖高程以建築圖標示之高程為準。
- Y 材料應力
- △(→) 鋼筋#6(含)以上 $f_y=4200 \frac{kgf}{cm^2}$ (SD420W)
- (柱梁箍筋繫筋) #5(含)以下 $f_y=4200 \frac{kgf}{cm^2}$ (SD420W)
- (板、牆) #5(含)以下 $f_y=2800 \frac{kgf}{cm^2}$ (SD280)
- (如鋼筋有採續接器或焊接工法時，則須採用可焊鋼筋)
- △(→) 混凝土 $f_c'=280 \frac{kgf}{cm^2}$


開務建築 KEIWO ARCHITECTURE 創造台灣環境永續的建築文化 開務聯合建築師事務所 台中市南屯區公益路四段99號2F 電話:04-23855866 傳真:04-23851986	印鑑 SEAL	繪圖 設計	WCR_1080813 CCL_18204P.AMB	修改內容	日期	摘要	簽名	工程名稱 PROJECT NAME	臺中市太平區永億段社會住宅新建工程	圖序	圖號	S1-08	■ 竣工圖 竣工圖	
	校對													
	核准													

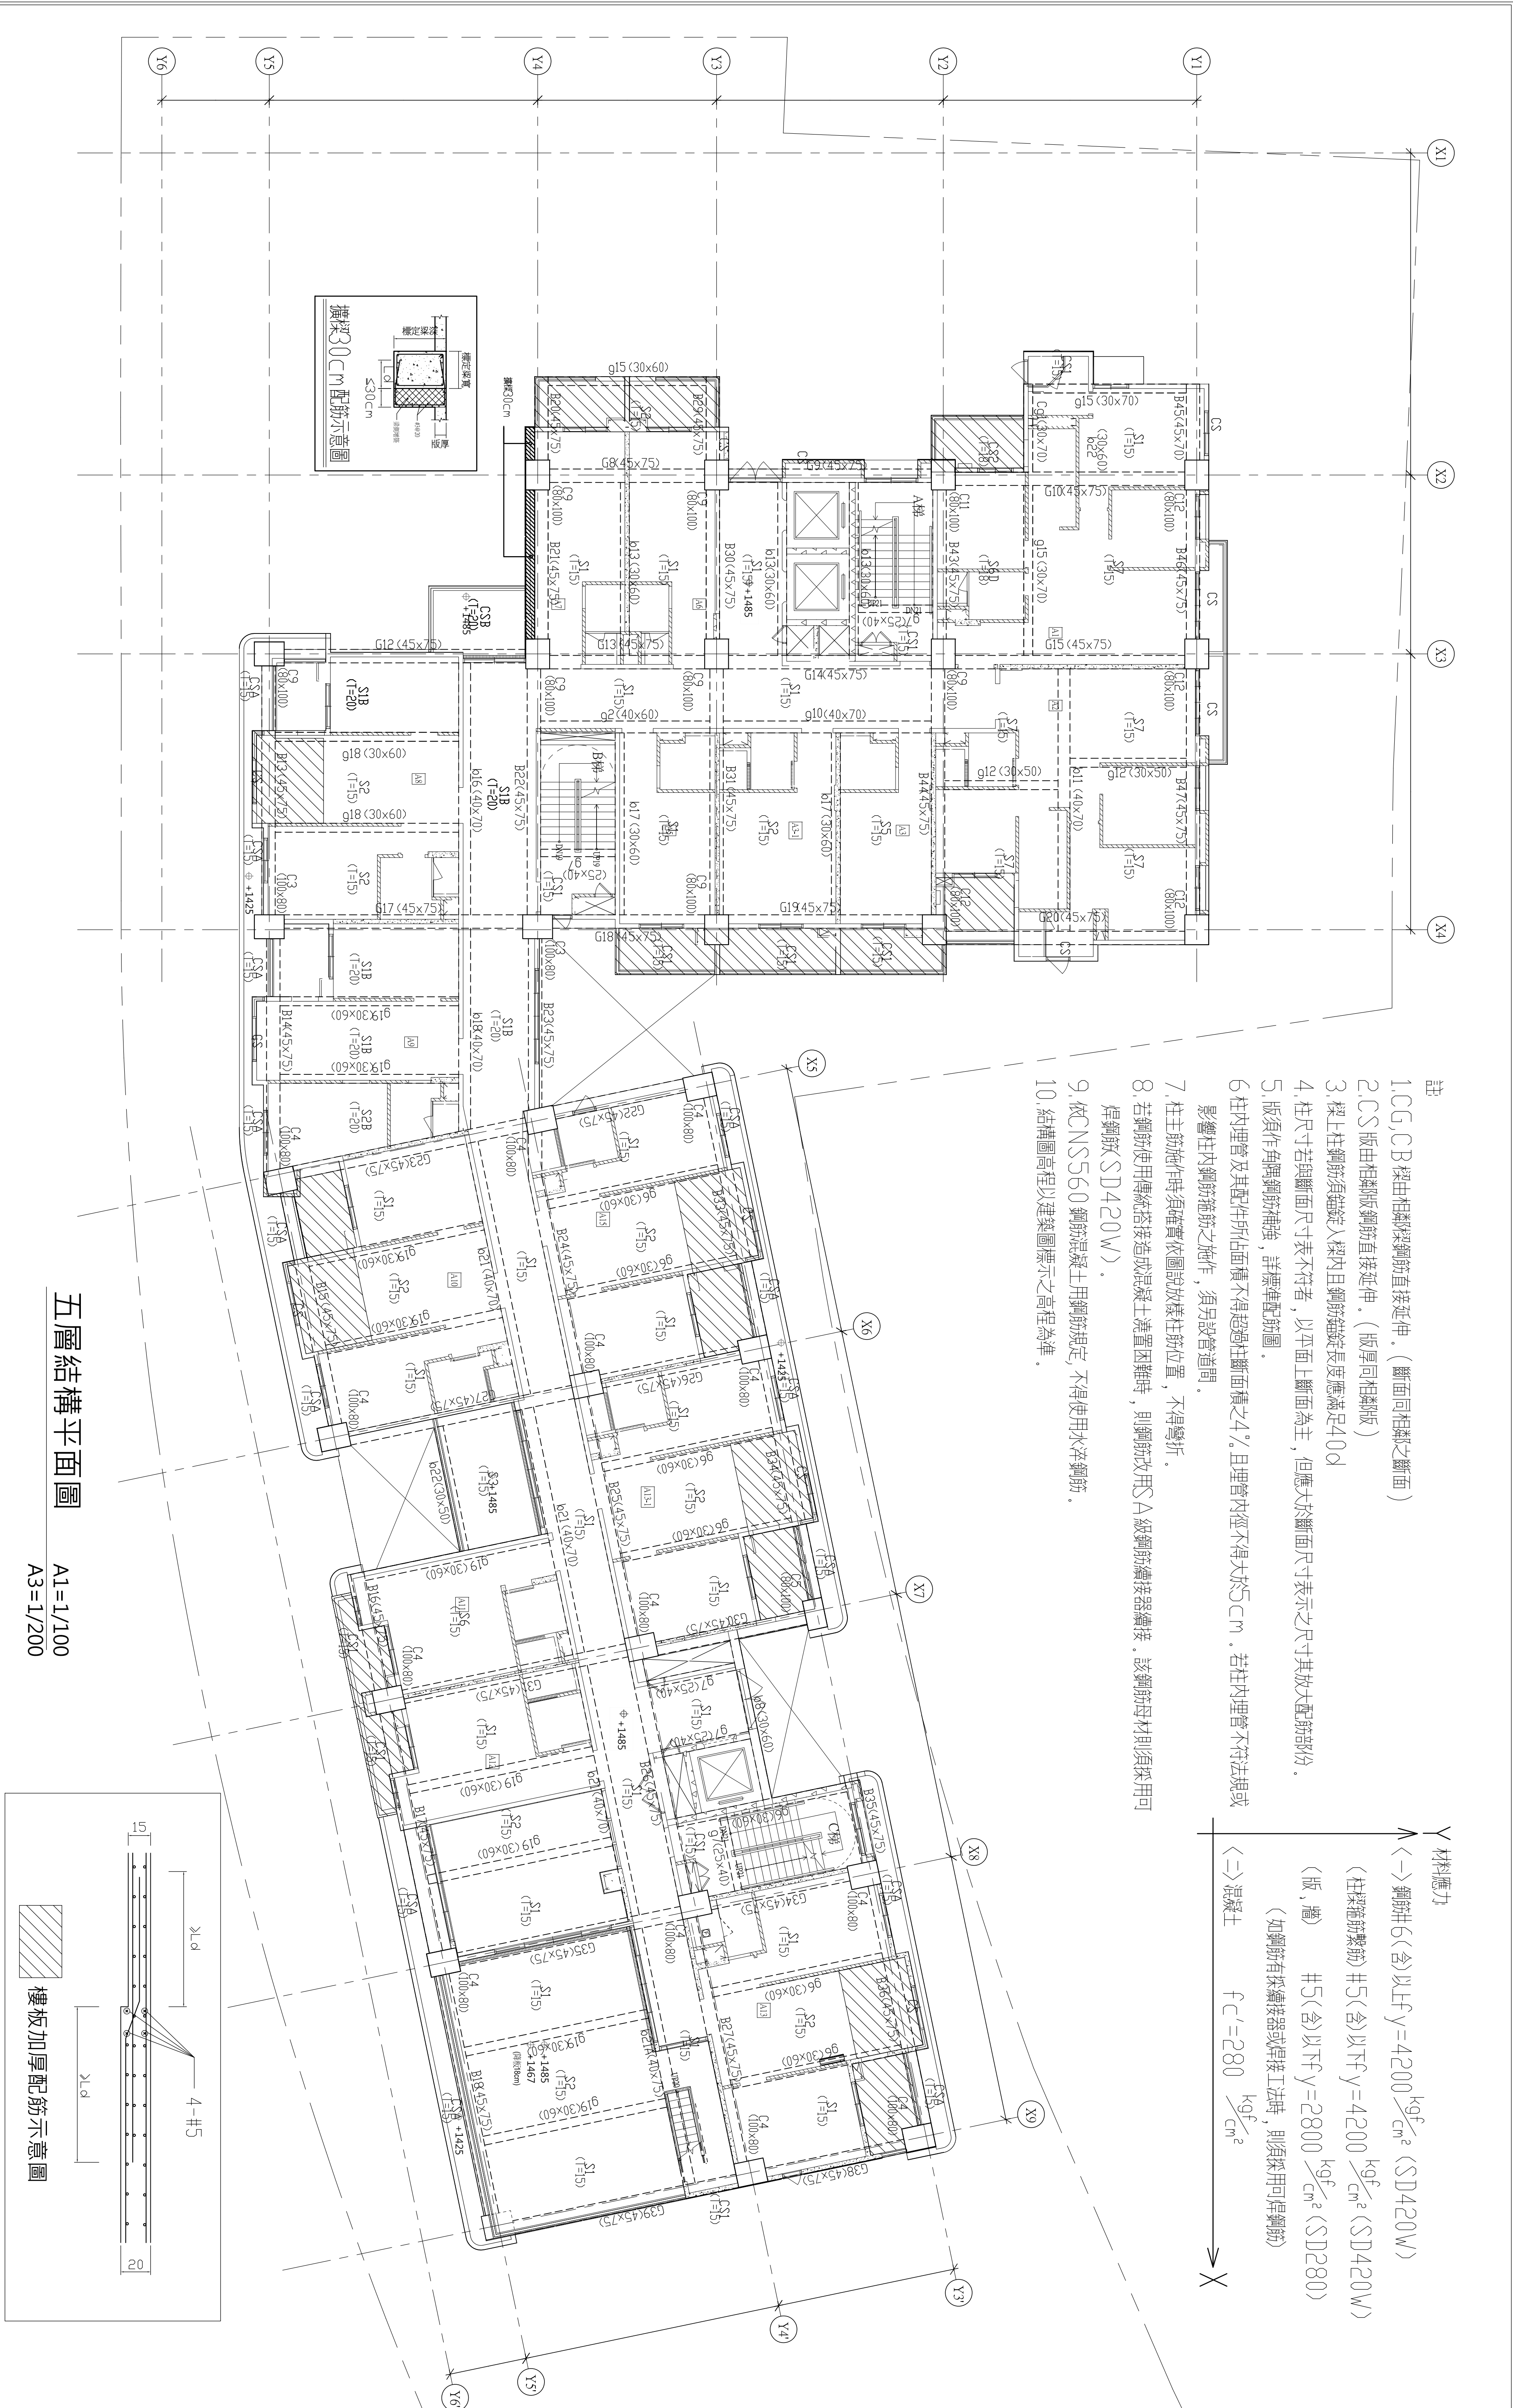

開元建築 KAYON ARCHITECTURE 創建台灣環境永續的建築文化 開務聯合建築師事務所 台中市南屯區益豐路四段9號2F 電話04-23853866 傳真04-23851986	印鑑 SEAL	繪圖 設計 校對 核准	WCR 1080813 CCL 182049A權紅	修 改 內 容	日 期	摘 要	簽 名	工程名稱 PROJECT NAME	臺中市太平區永億段社會住宅新建工程	圖 序	圖 號	規劃圖 建照圖 ■ 施工圖 竣工圖								
								圖名 DRAWING NAME												
								A棟_六層結構平面圖												
								S1-09												

六層結構平面圖


A1=1/100
A3=1/200

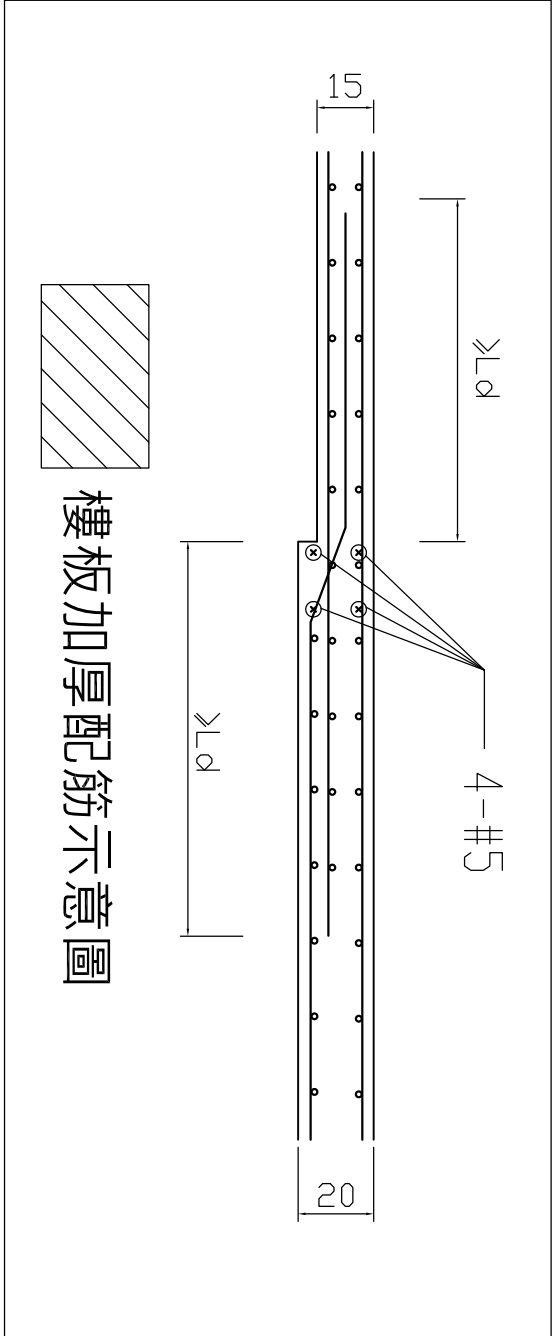

- 註
- 1.C.G.C.B樑由相鄰梁鋼筋直接延伸。(斷面同相鄰之斷面)
 - 2.C.S版由相鄰版鋼筋直接延伸。(版厚同相鄰版)
 - 3.樑上柱鋼筋須鉗錠入樑內且鋼筋鉗錠長度應滿足40d
 - 4.柱尺寸若與斷面尺寸表不符合者，以平面上斷面為主，但應大於斷面尺寸表示之尺寸其放大圓筋部份。
 - 5.版須作角隅鋼筋補強，詳標準配筋圖。
 - 6.柱內埋管及其配件所占面積不得超過柱斷面積之4%，且埋管內徑不得大於5cm。若柱內埋管不符合規或影響柱內鋼筋施筋之施作，須另設管道間。
 - 7.柱主筋施作時須確實依圖說放樣柱筋位置，不得彎折。
 - 8.若鋼筋使用專統若接造成混凝土澆置困難時，則鋼筋改用S A級鋼筋續接器續接，該鋼筋母材則須採用可焊鋼筋(SD420W)。
 - 9.依CNS560 鋼筋混凝土用鋼筋規定，不得使用水淬鋼筋。
 - 10.結構圖高程以建築圖標示之高程為準。

Y 材料應力	
△ (<→) 鋼筋#6 (含) 以上 $f_y = 4200 \frac{kgf}{cm^2}$ (SD420W)	
△ (柱梁箍筋繫筋) #5 (含) 以下 $f_y = 4200 \frac{kgf}{cm^2}$ (SD420W)	
△ (版、牆) #5 (含) 以下 $f_y = 2800 \frac{kgf}{cm^2}$ (SD280)	
△ (如鋼筋有採續接器或焊接工法時，則須採用可焊鋼筋)	
△ (<→) 混凝土 $f_c' = 280 \frac{kgf}{cm^2}$	



開元建築設計事務所 KIEWIT ARCHITECTURE 創建台灣環境永續的建築文化 開務聯合建築師事務所 台中市南屯區益豐路四段9號2F 電話:04-23853686 傳真:04-23851986	印鑑 SEAL	繪圖 設計	WCR 1080813 COL 18204PAM 紅	修改內容	日期	摘要	簽名	工程名稱 PROJECT NAME	臺中市太平區永億段社會住宅新建工程	圖序	圖號	S1-10	■ 竣工圖 竣工圖
	校對												
	核准												

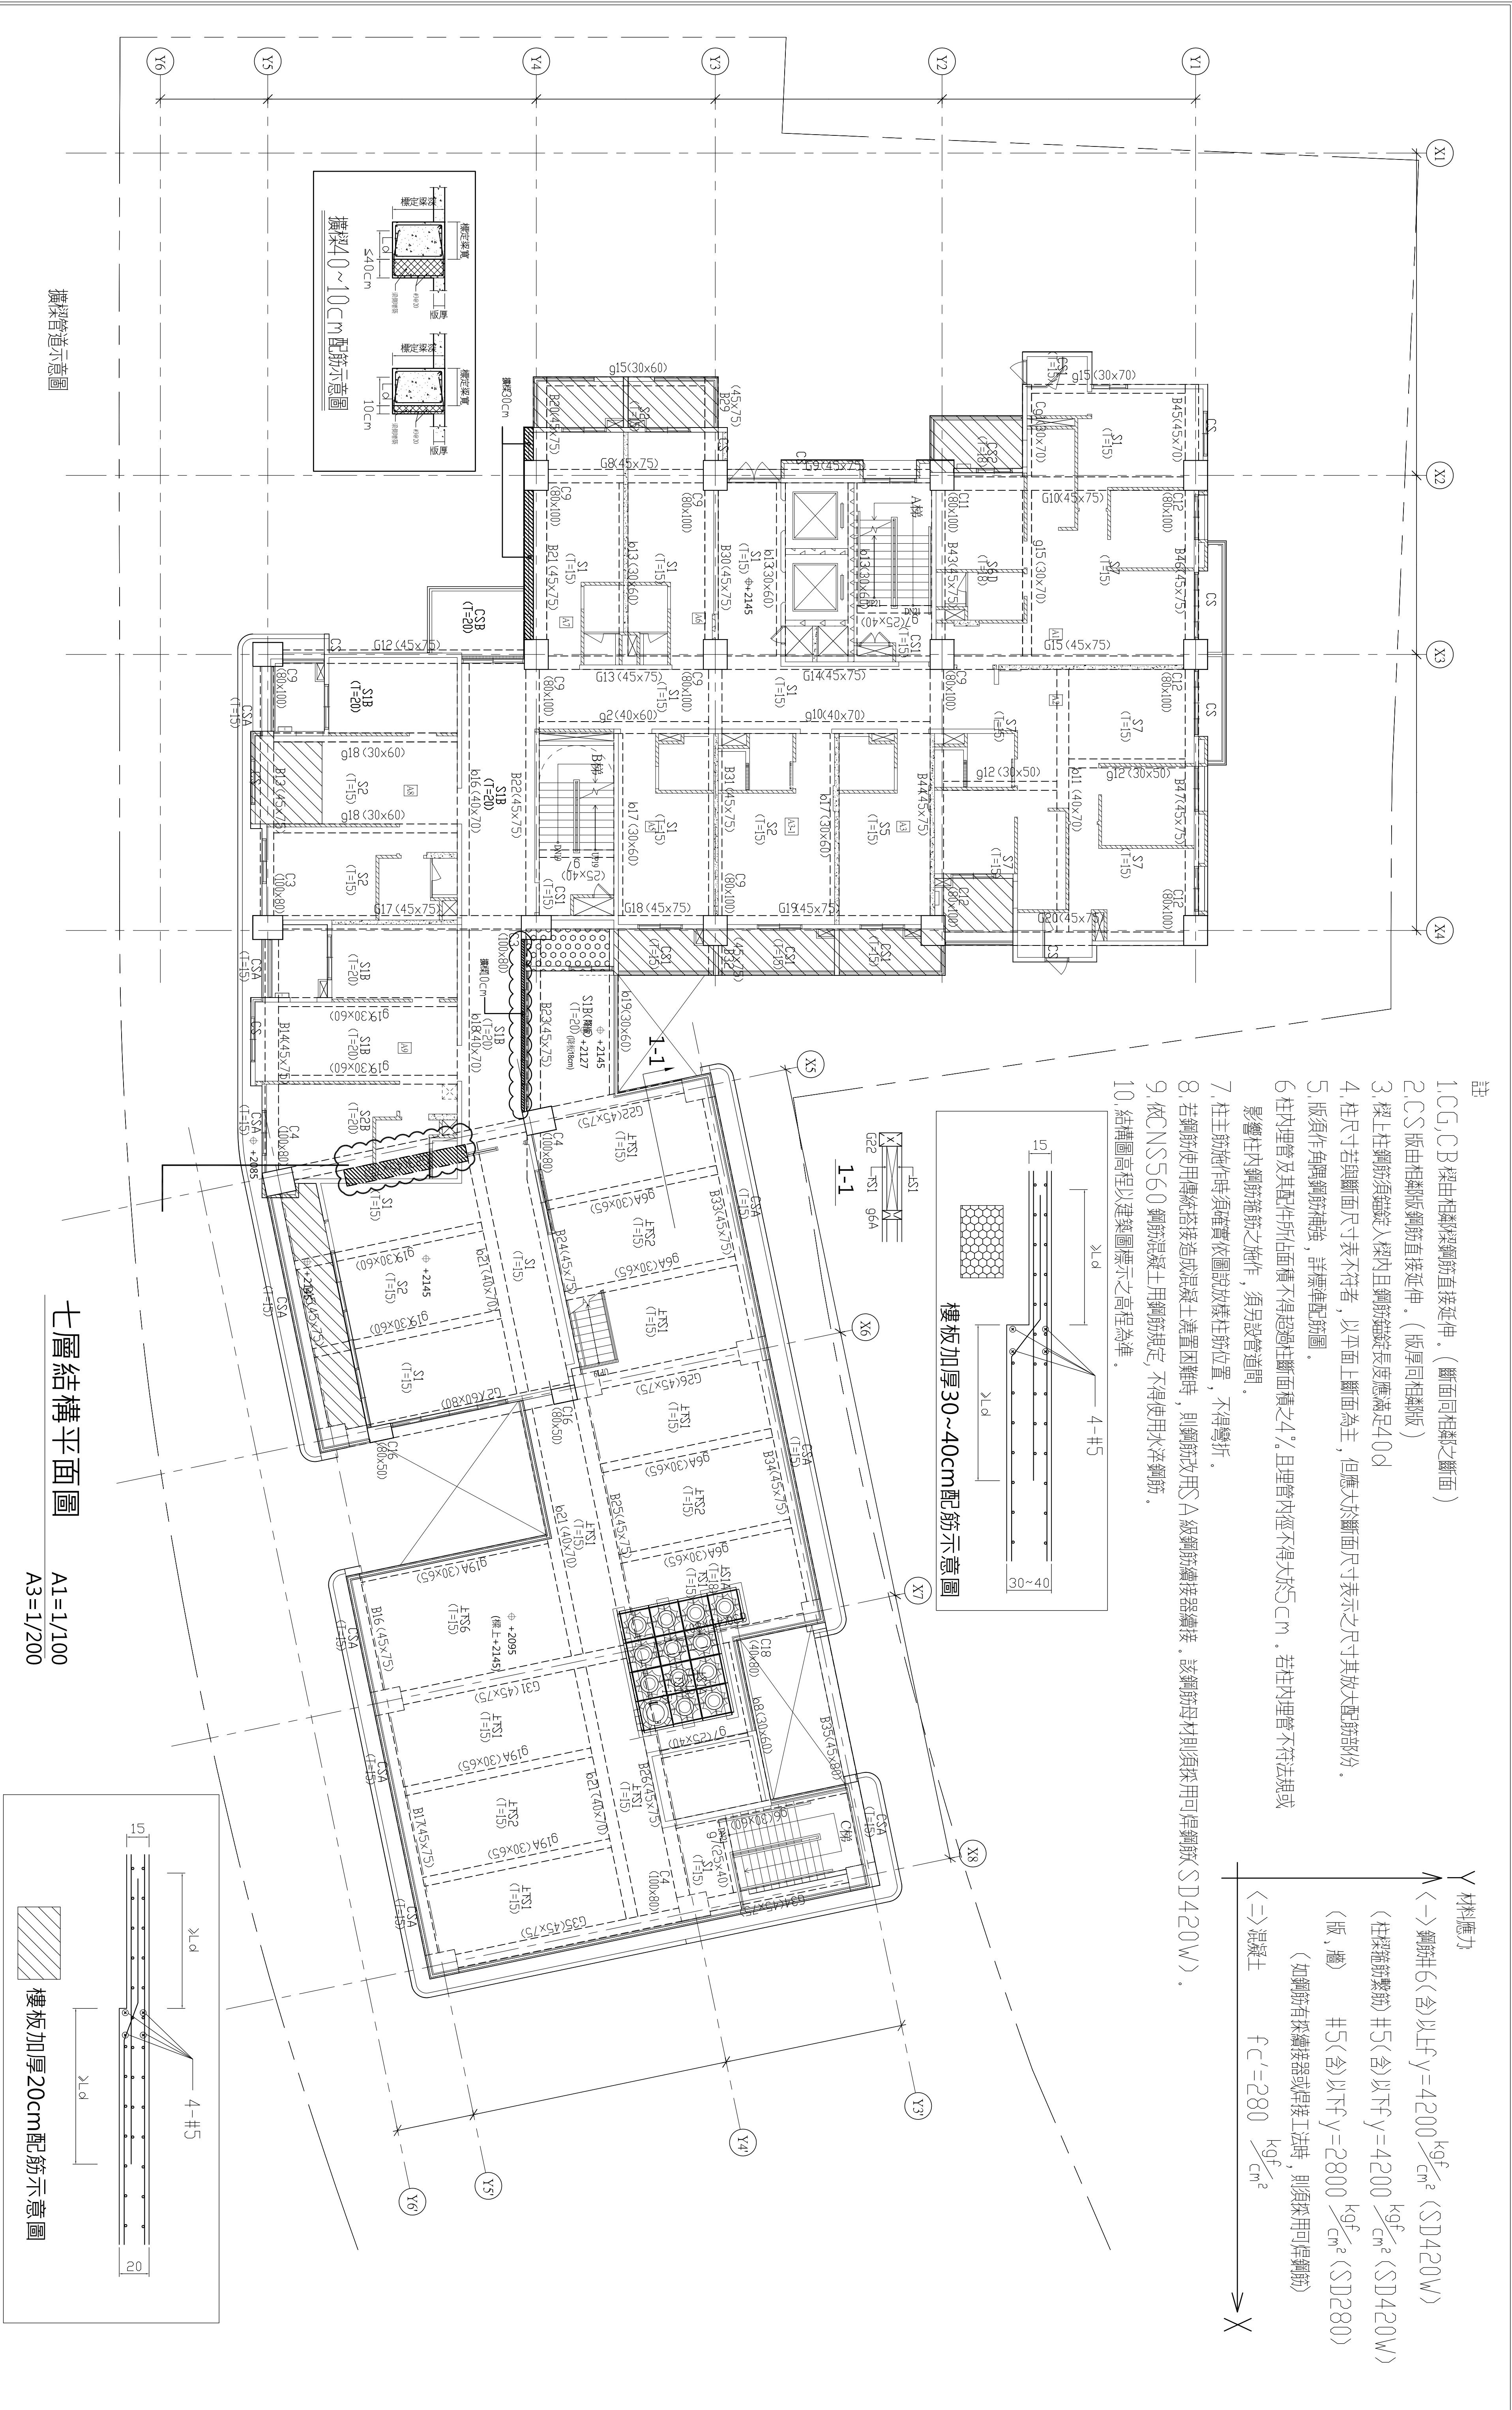

開元聯合建築師事務所 KENYON ARCHITECTURE 創建台灣環境永續的建築文化 開務聯合建築師事務所 台中市南屯區益豐路四段9號2F 電話(04-23851866 傳真(04-23851986		印鑑 SEAL	繪圖 WCR 1080813		修改內容	日期	摘要	簽名	工程名稱 PROJECT NAME	臺中市太平區永億段社會住宅新建工程	圖序	圖號 S1-11	規劃圖 建照圖 ■ 施工圖 竣工圖	
校對		設計 CCL 182049A樓上	核准								圖名 DRAWING NAME			A棟_八層結構平面圖

八層結構平面圖

A1=1/100
A3=1/200

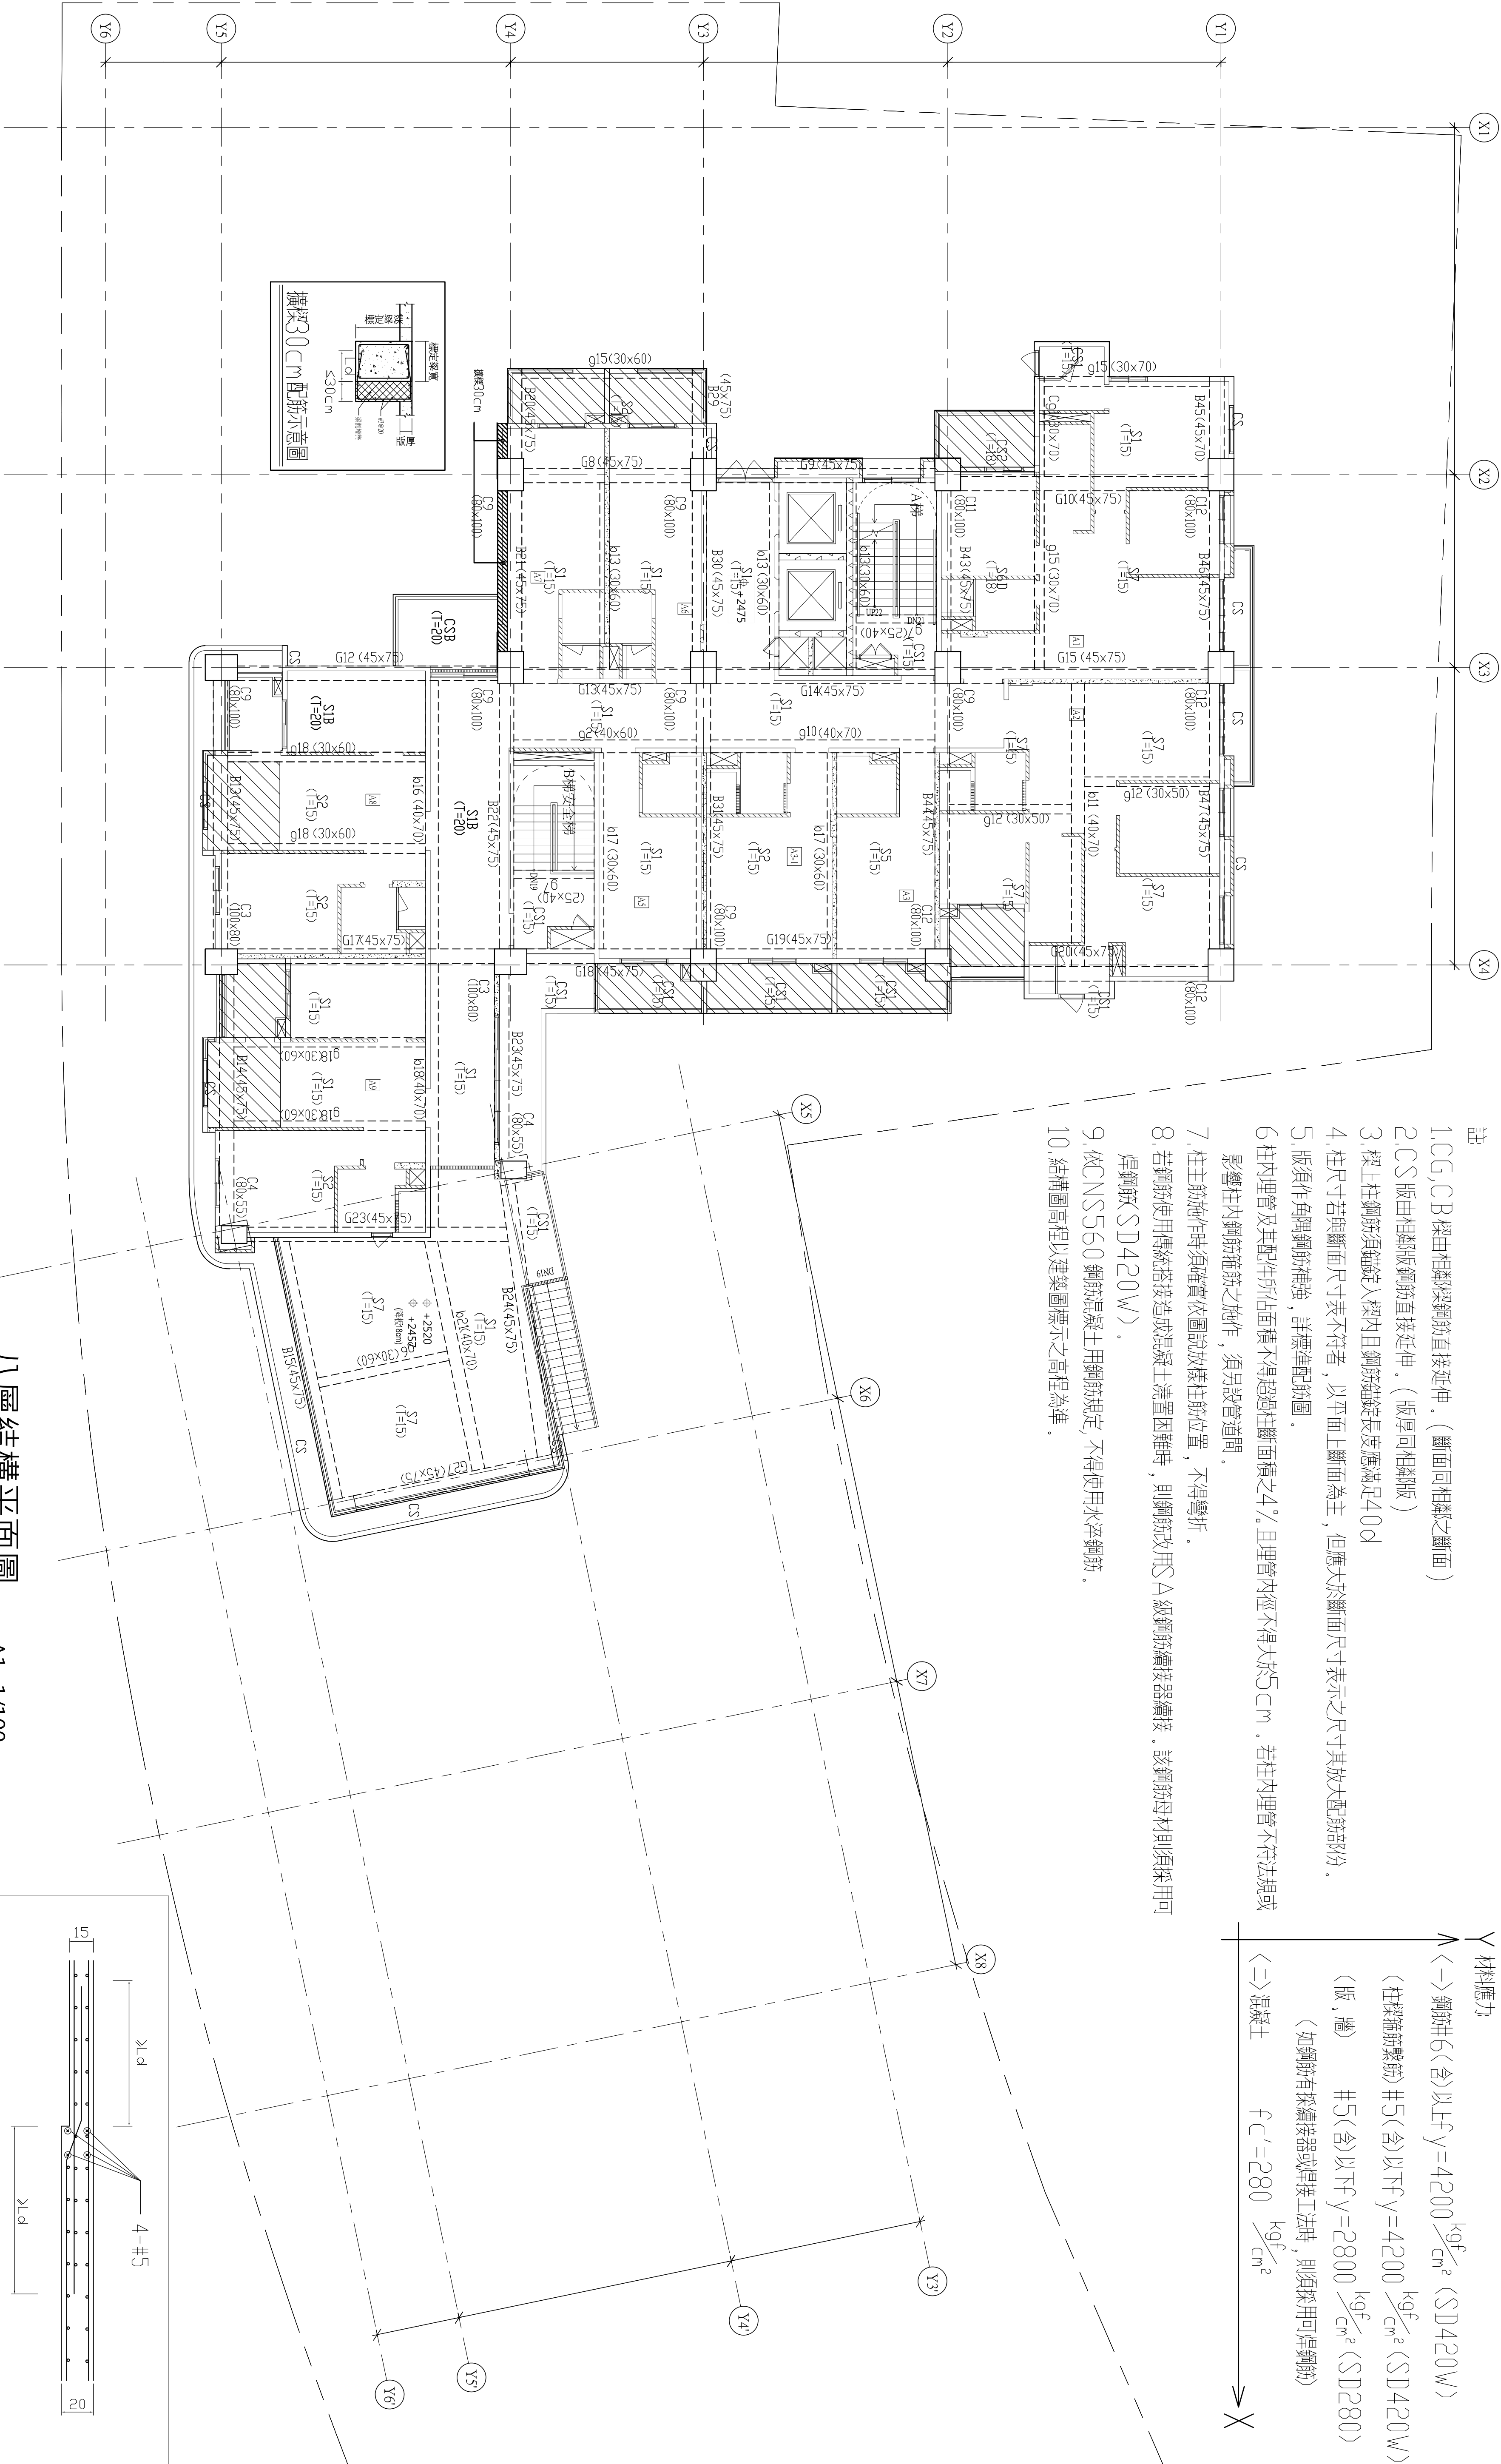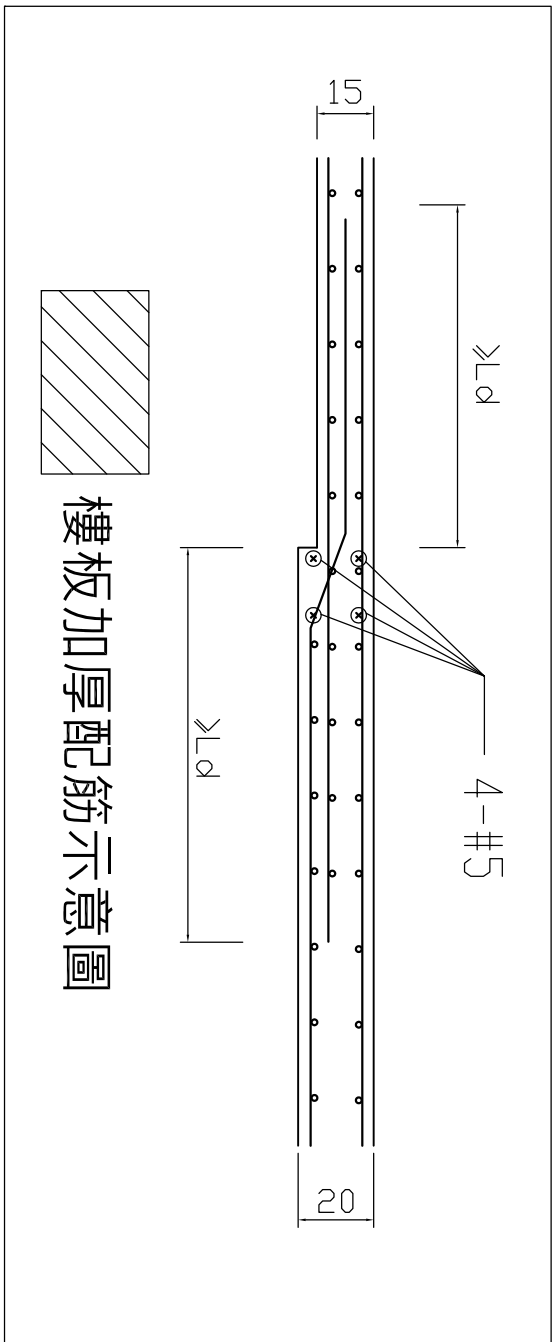


- 註
- 1.C,G,C,B樑由相鄰樑鋼筋直接延伸。(斷面同相鄰之斷面)
 - 2.CS版由相鄰版鋼筋直接延伸。(版厚同相鄰版)
 - 3.樑上柱鋼筋須鉗錠入樑內且鋼筋鉗錠長度應滿足40d
 - 4.柱尺寸若與斷面尺寸表不符者，以平面上斷面為主，但應大於斷面尺寸表示之尺寸其放大圓筋部份。
 - 5.版須作角隅鋼筋補強，詳標準配筋圖。
 - 6.柱內埋管及其配件所占面積不得超過柱斷面積之4%，且埋管內徑不得大於5cm。若柱內埋管不符法規或影響柱內鋼筋施筋之施作，須另設管道間。
 - 7.柱主筋施作時須確實依圖說放樣柱筋位置，不得彎折。
 - 8.若鋼筋使用傳統若接造成混凝土澆置困難時，則鋼筋改用S A級鋼筋續接器續接，該鋼筋母材則須採用可焊鋼筋(SD420W)。
 - 9.依CNS560 鋼筋混凝土用鋼筋規定，不得使用水淬鋼筋。
 - 10.結構圖高程以建築圖標示之高程為準。

Y 材料應力	X
△(→) 鋼筋#6 (含) 以上 $f_y = 4200 \frac{kgf}{cm^2}$ (SD420W)	
△ 柱梁箍筋繫筋 #5 (含) 以下 $f_y = 4200 \frac{kgf}{cm^2}$ (SD420W)	
△ (版, 牆) #5 (含) 以下 $f_y = 2800 \frac{kgf}{cm^2}$ (SD280)	
△ (如鋼筋有採續接器或焊接工法時，則須採用可焊鋼筋)	
△ (→) 混凝土 $f_c' = 280 \frac{kgf}{cm^2}$	


開元建築設計 KENWON ARCHITECTURE 創建台灣環境永續的建築文化 開務聯合建築師事務所 台中市南屯區益豐路四段9號2F 電話04-23851866 傳真04-23851986	印鑑 SEAL	繪圖 WCR 1080813		日期	摘要	簽名	工程名稱 PROJECT NAME	臺中市太平區永億段社會住宅新建工程	圖序	S1-12	■ 竣工圖		
	設計 CCL 18204A樓上	校對	核准				內容		圖名 DRAWING NAME			A棟_屋突一，二層，屋突頂結構平面圖	圖號

九層結構平面圖

A1=1/100
A3=1/200

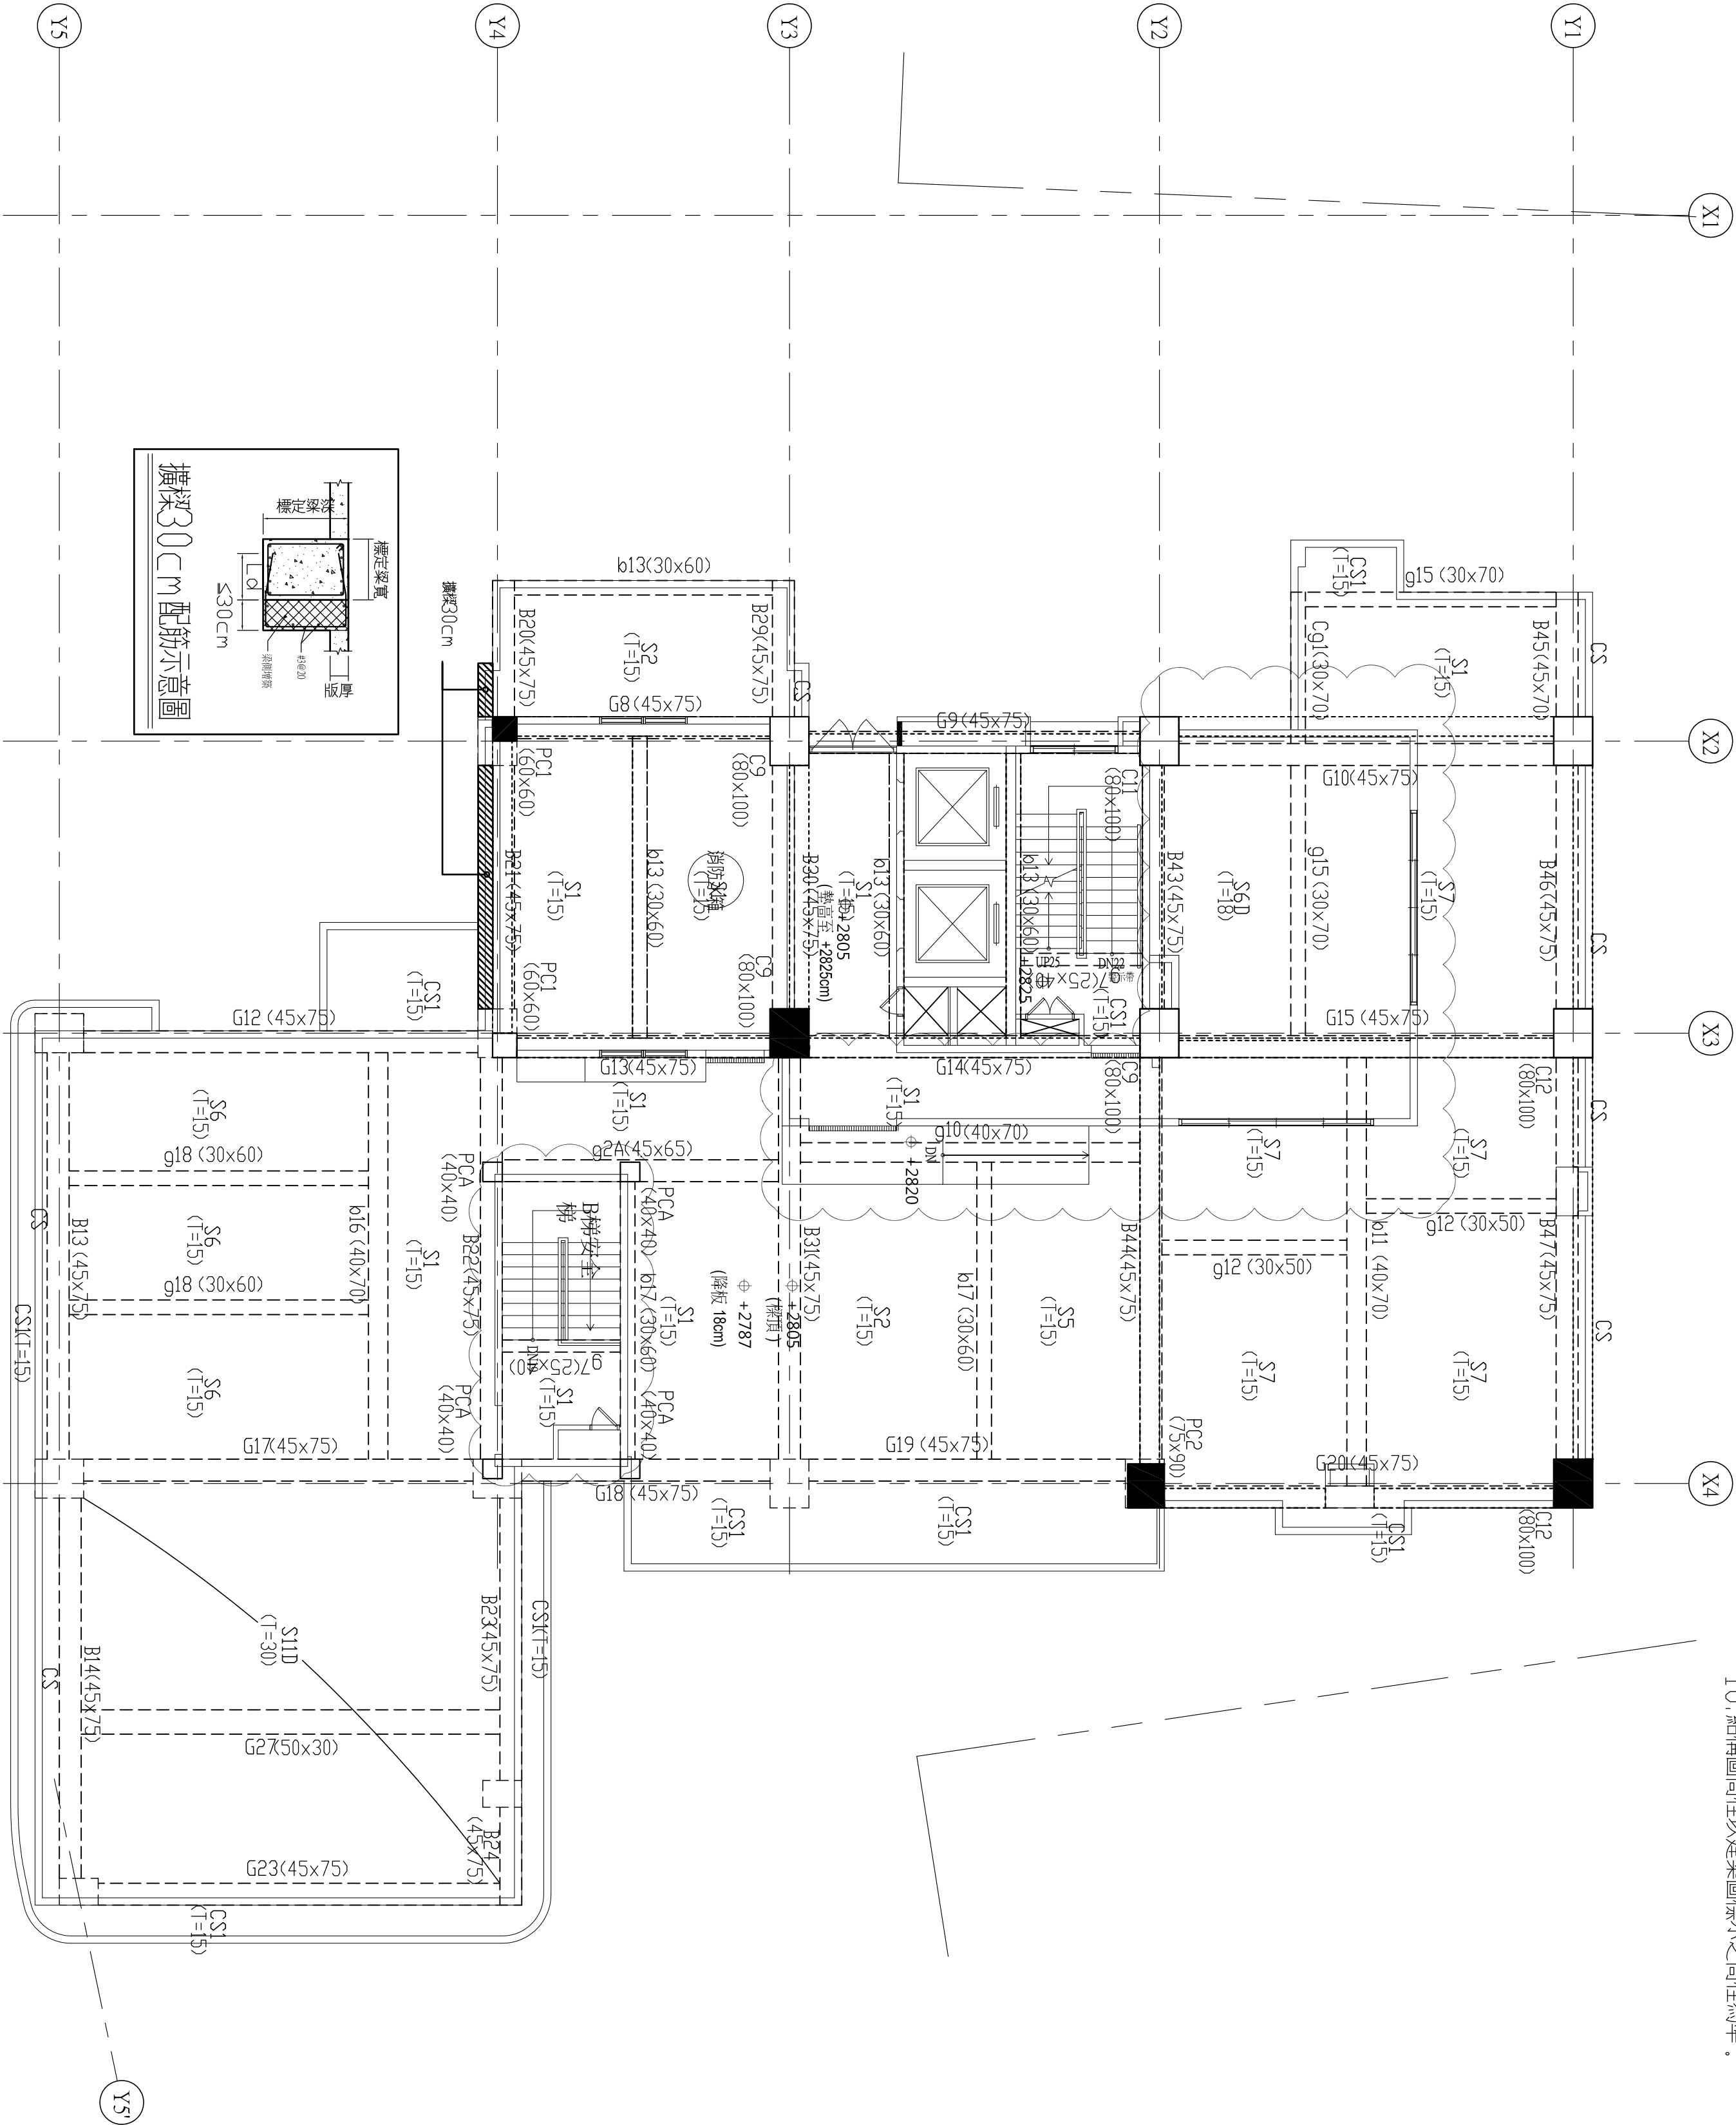

- 註
- 1.C,G,B柱由相鄰梁鋼筋直接延伸，（斷面同相鄰之斷面）
 - 2.C,S版由相鄰板鋼筋直接延伸，（版厚同相鄰板）
 - 3.樓上柱鋼筋須銜進入樓內且鋼筋端長度應滿足40d
 - 4.柱尺寸若與斷面尺寸表示不符者，以平面上斷面為主，但應大於斷面尺寸表示之尺寸其放大更詳節節。
 - 5.版須作角隅鋼筋補強，詳版配筋圖。
 - 6.柱內埋管及其配件所占面積不得超過柱斷面積之4%，且埋管內徑不得大於50cm，若柱內埋管不符合規或影響柱內鋼筋筋之施作，須另設管道間。
 - 7.柱主筋施作時須確實依圖說放樣柱筋位置，不得彎折。
 - 8.若鋼筋使用傳統搭接造成混凝土澆置困難時，則鋼筋改用S級鋼筋釐接器釐接，該鋼筋母材則須採用可焊鋼筋(SD420W)。
 - 9.依CNS560 鋼筋混凝土用鋼筋規定，不得使用水淬鋼筋。
 - 10.結構圖高程以建築圖標示之高程為準。

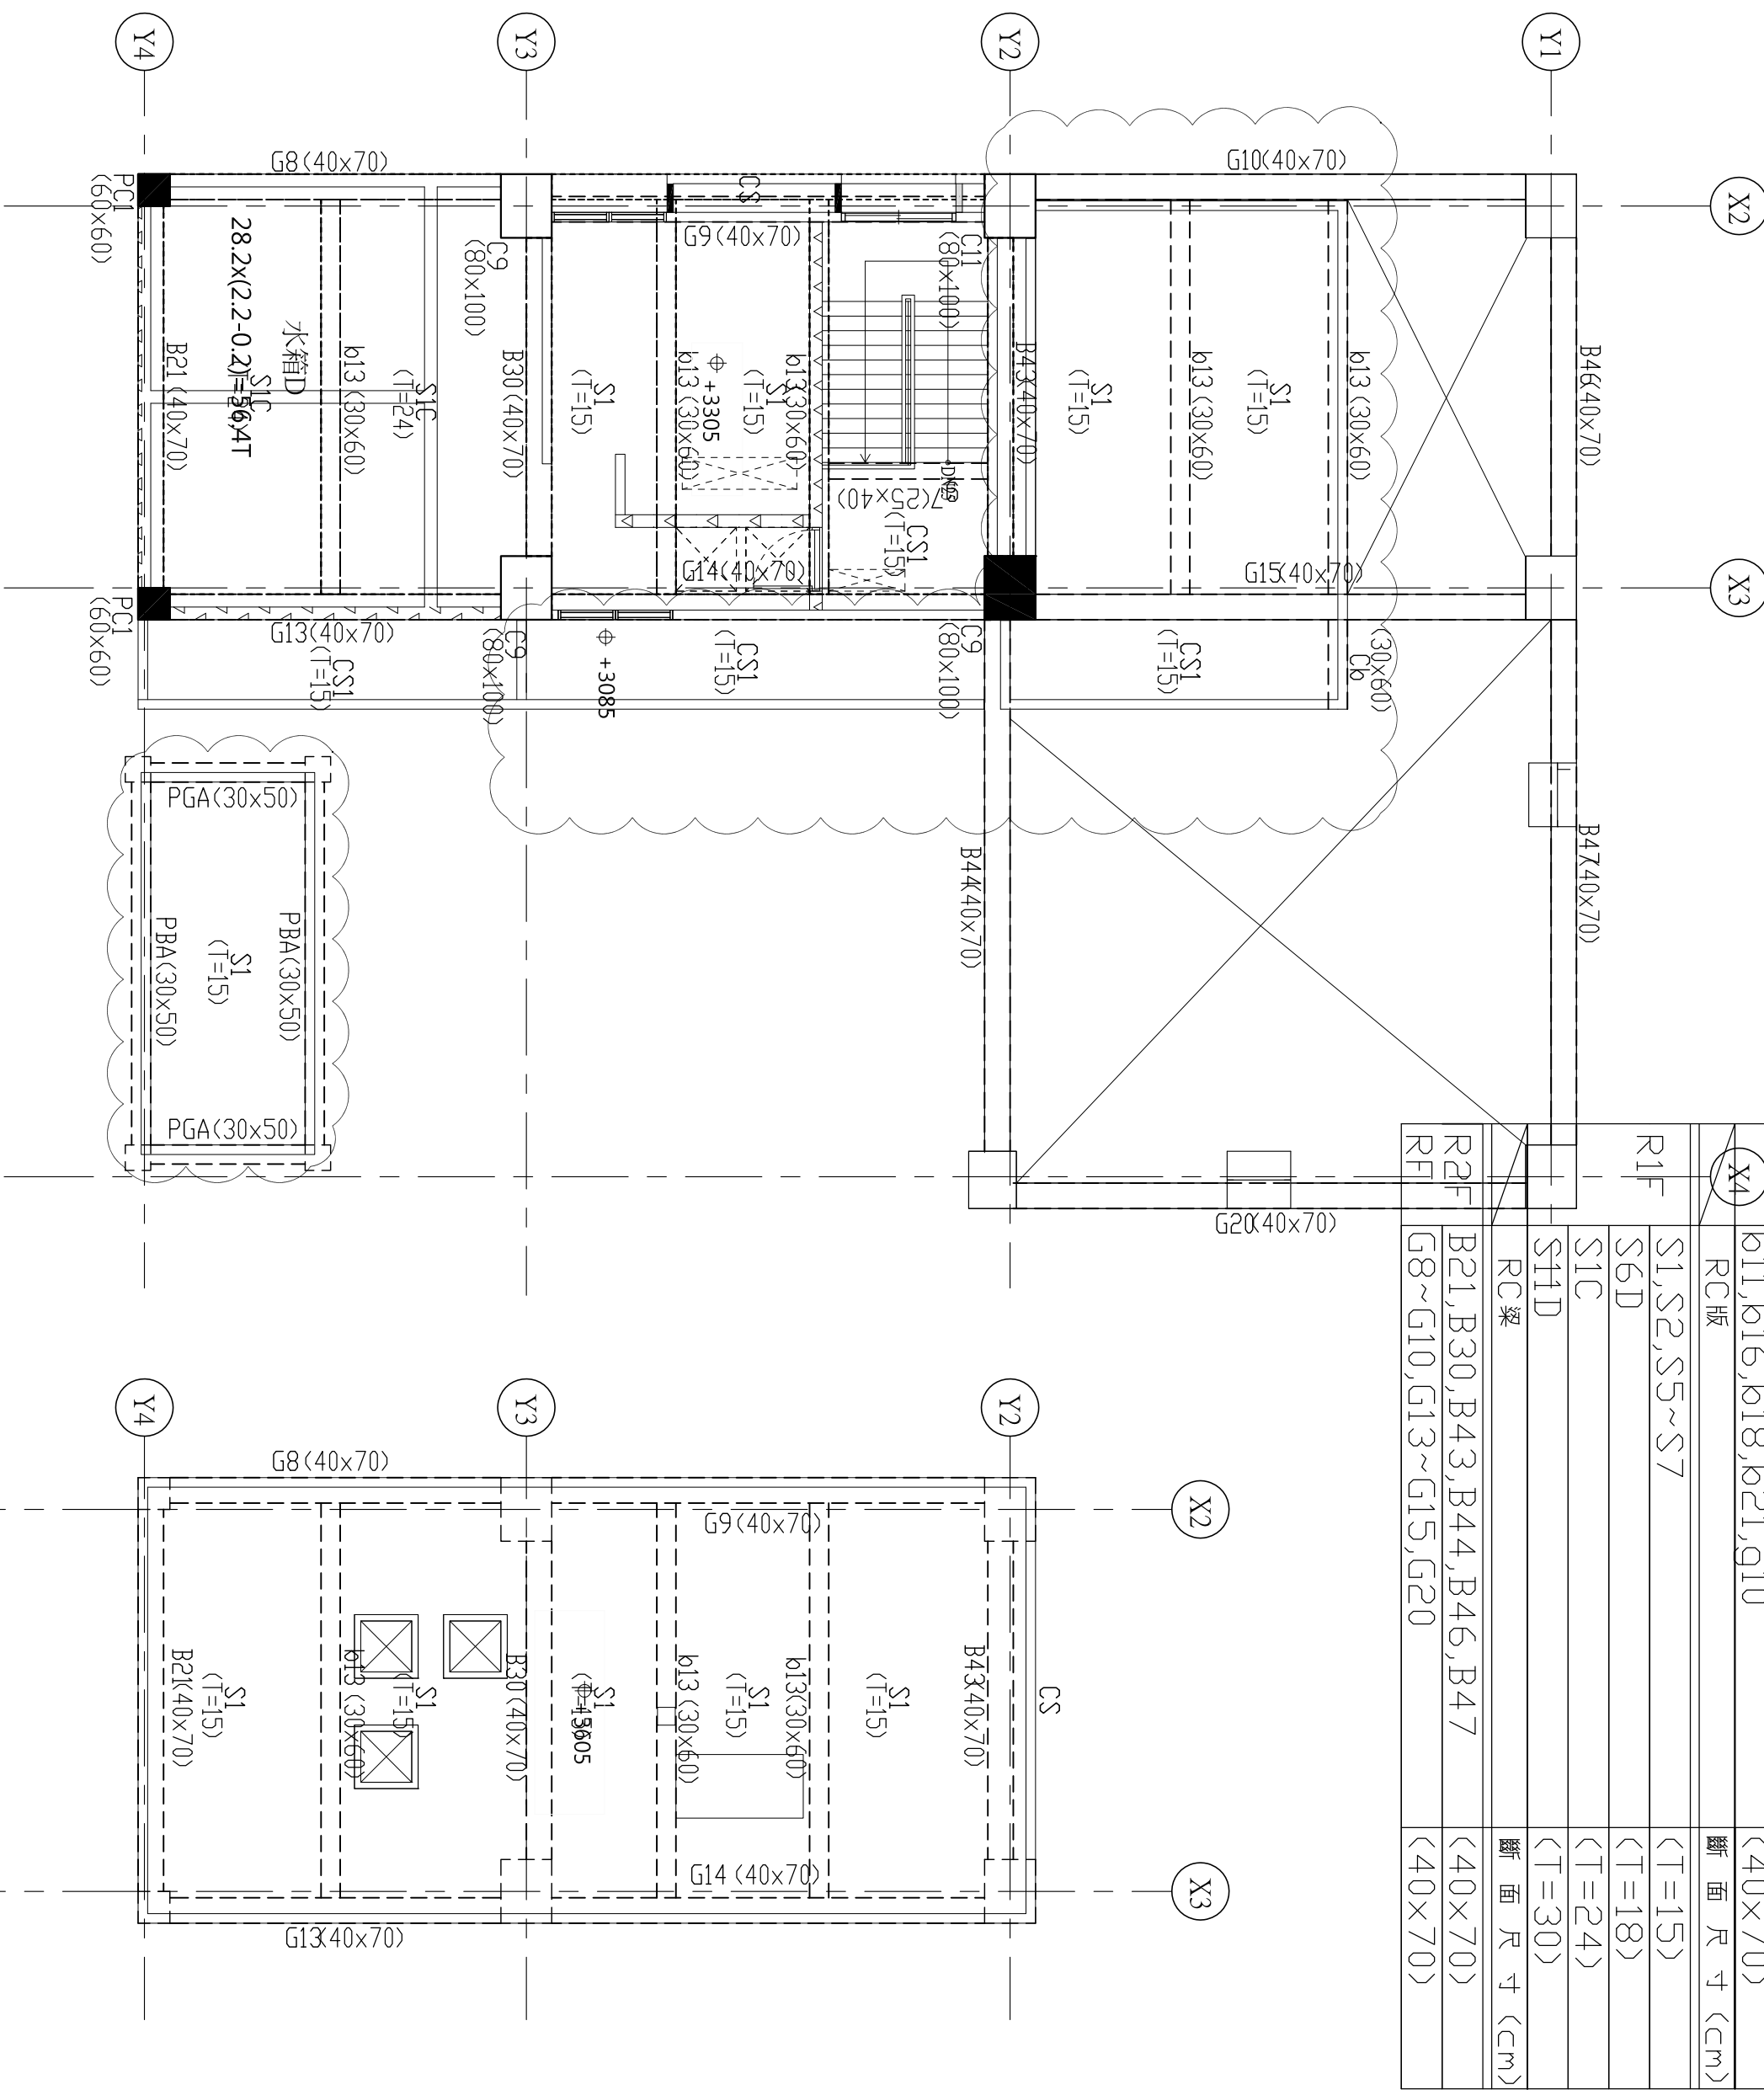


	RC柱	斷面尺寸 (cm)
	C9,C12	(80×100)
	PC1	(60×60)
RI-F	PC2	(75×90)
	RC梁	斷面尺寸 (cm)
	B45, B48, G5	(45×70)
	B13, B14, B20~B24, B29~B31	(45×75)
	B43, B44, B46, B47	(45×75)
	G8~G10, G12~G15, G17~G20, G23	(45×75)
RI-F	G27	(50×30)
	G7	(25×40)
	G12	(30×50)
	b13, b17, g6, g15, g18	(30×60)
	g2	(40×60)
	b11, b16, b18, b21, g10	(40×70)
	RC版	斷面尺寸 (cm)
	S1, S2, S5~S7	(T=15)
RI-F	S6D	(T=18)
	S1C	(T=24)
	S11D	(T=30)
	RC梁	斷面尺寸 (cm)
RI-F	B21, B30, B43, B44, B46, B47	(40×70)
RI-F	G8~G10, G13~G15, G20	(40×70)

屋突一層結構平面圖


A1=1/100
A3=1/200

屋突頂層結構平面圖

A1=1/100
A3=1/200

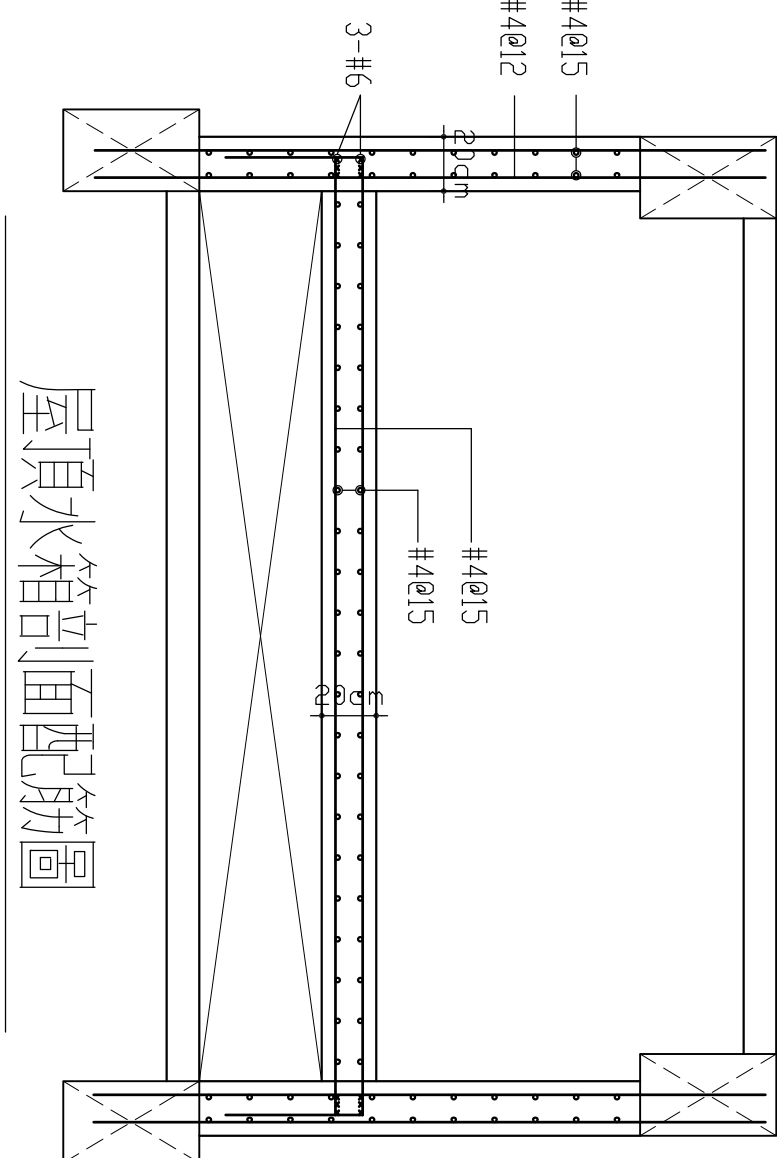

Y 材料應力	X
↗↘ 鋼筋#6(含)以上 $f_y=4200 \frac{kgf}{cm^2}$ (SD420W)	
↗↘ (柱梁筋繫筋) #5(含)以下 $f_y=4200 \frac{kgf}{cm^2}$ (SD420W)	
↗↘ (版, 牆) #5(含)以下 $f_y=2800 \frac{kgf}{cm^2}$ (SD280)	
↗↘ (如鋼筋有採釐接器或搭接工法時，則須採用可焊鋼筋)	
↗↘ 混凝土 $f_c'=280 \frac{kgf}{cm^2}$	

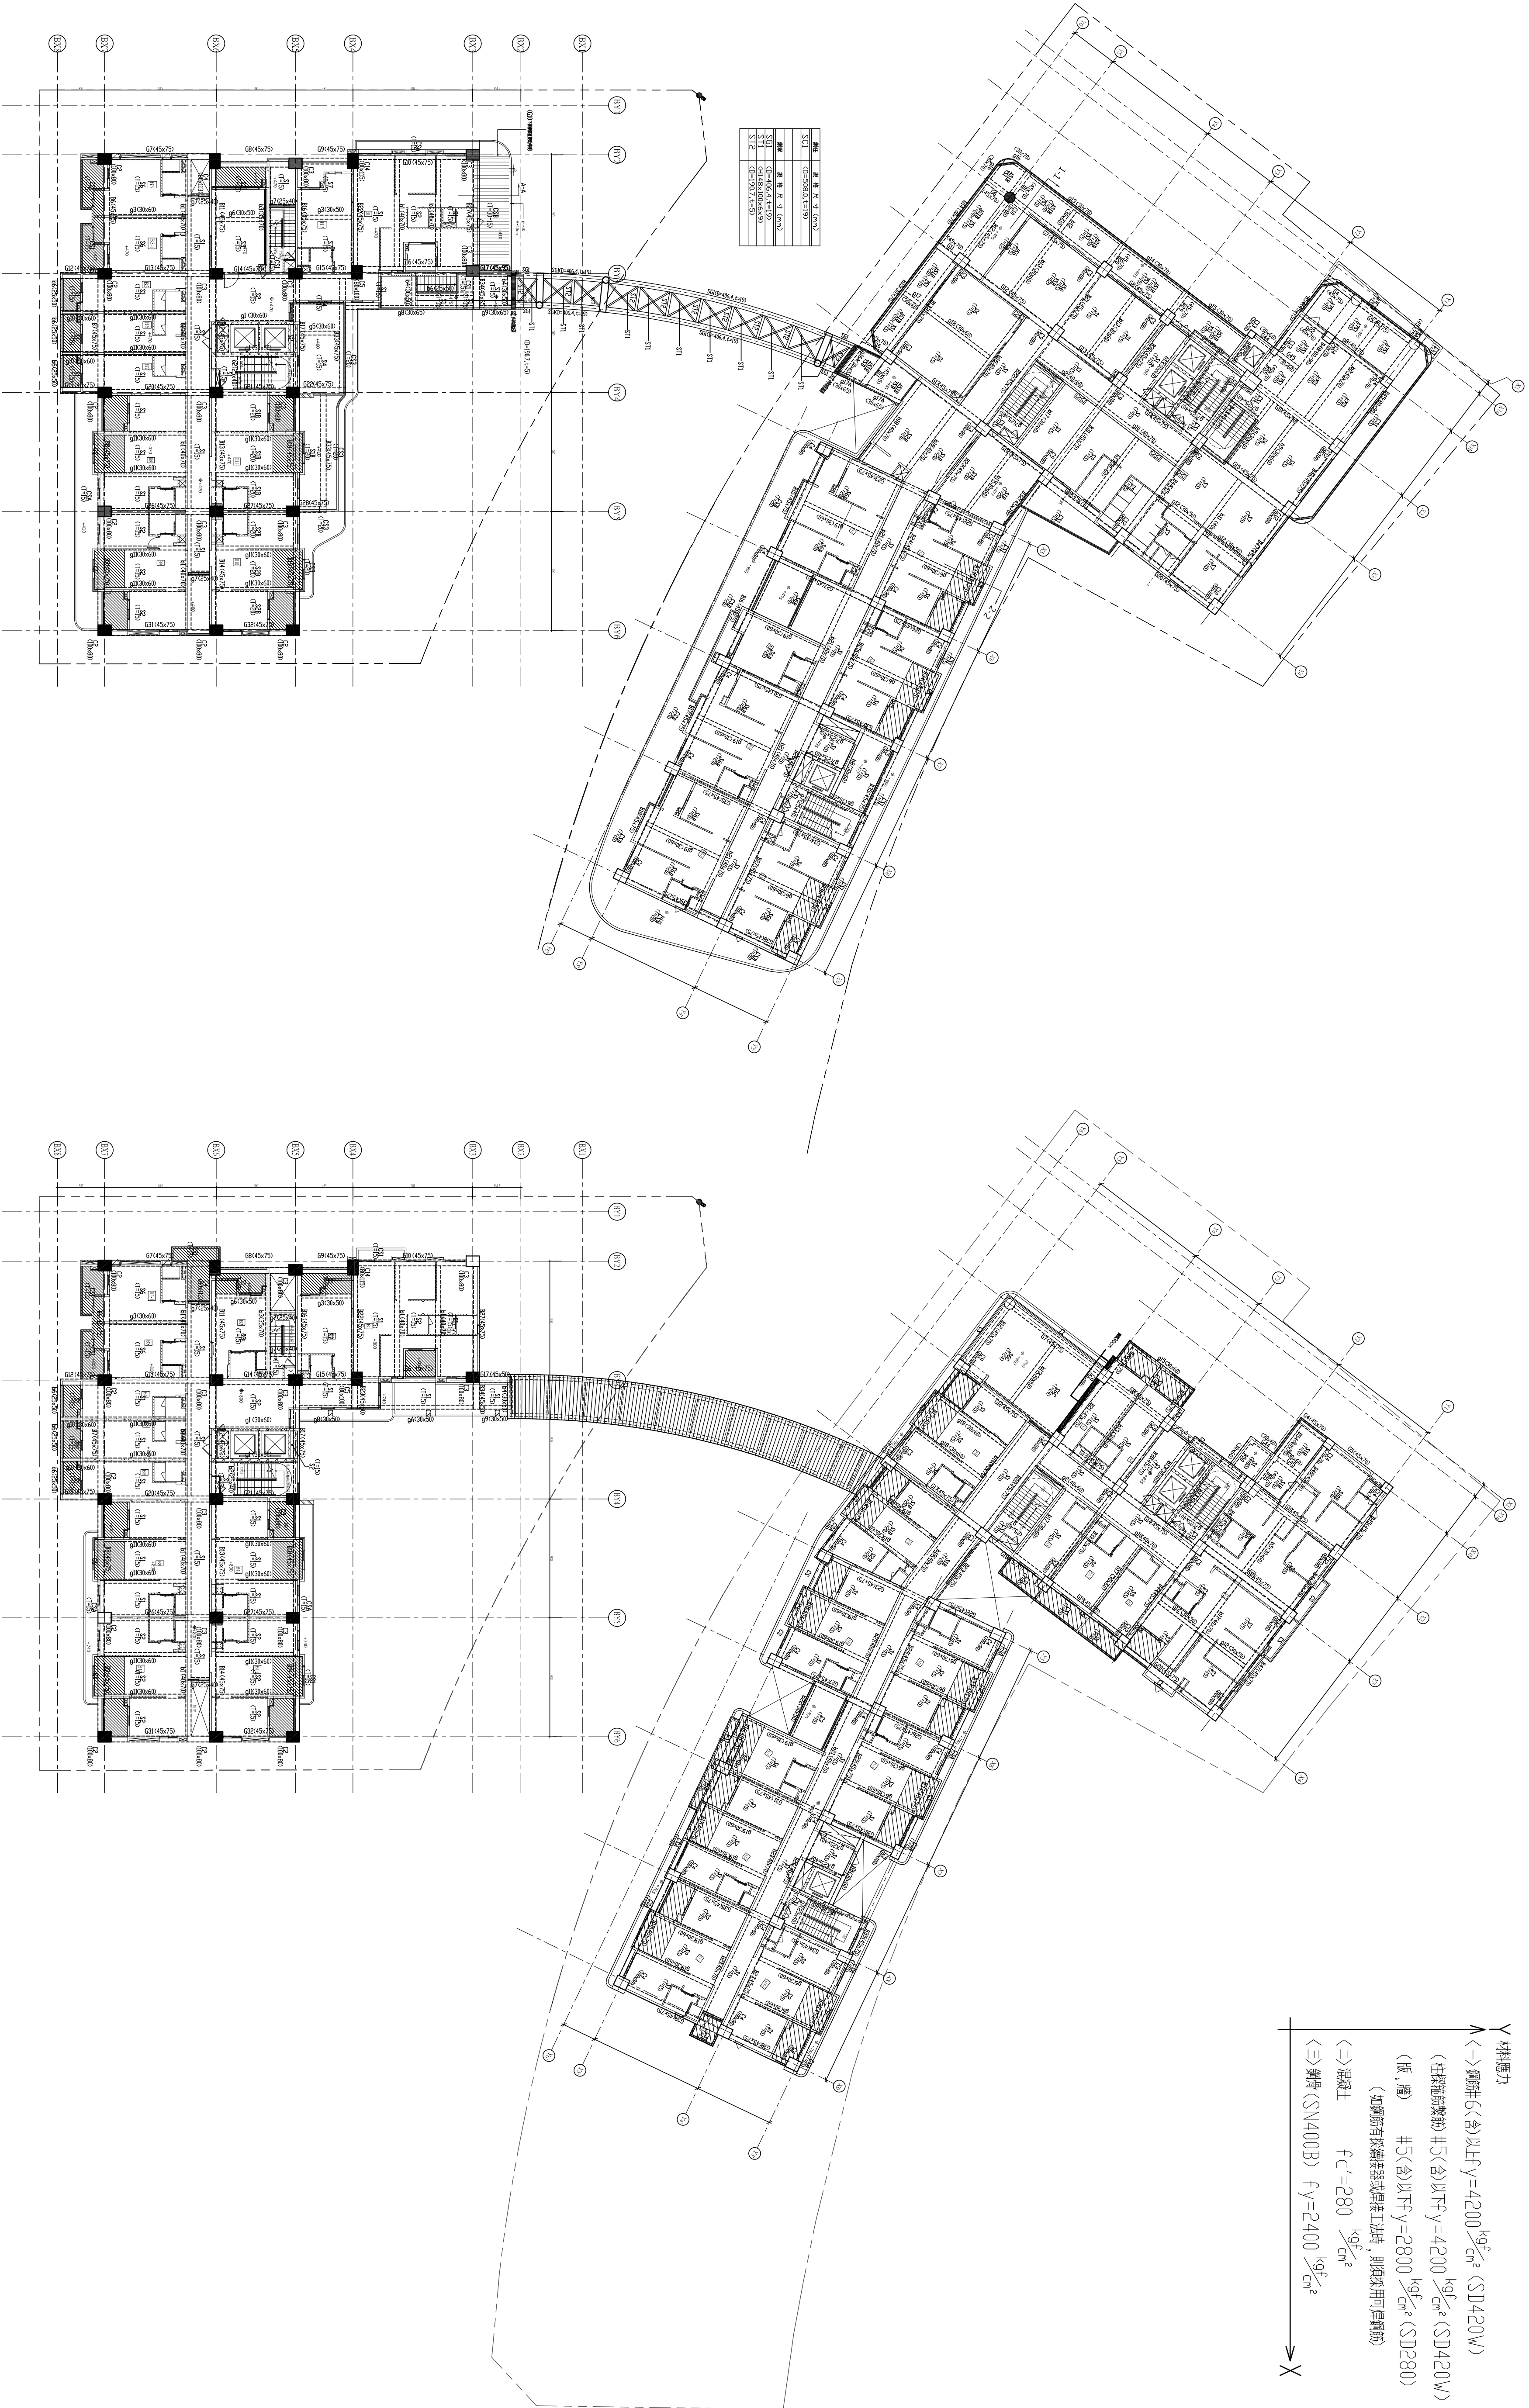

全區二層結構平面圖

A1=1/250
A3=1/500

全區三層結構平面圖


A1=1/250
A3=1/500

開務聯合建築師事務所 KENWOW ARCHITECTURE 創建台灣環境永續的建築文化 開務聯合建築師事務所 台中市南屯區益豐路四段9號2F 電話04-23851866 傳真04-23851986	印鑑 SEAL		繪圖 WCR 1080813		修 改 內 容	
	設計		CCL 182049A樓上		日 期	
	校對				摘 要	
	核准				簽 名	
			工程名稱 PROJECT NAME			
		圖名 DRAWING NAME		臺中市太平區永億段社會住宅新建工程		
全區二，三層結構平面圖		圖 序		圖 號		
		S1-14		圖 號		
		竣工圖		■ 竣工圖		

鋼柱	規 格 尺 寸 (mm)
SC1	∠D=508.0, t=19
鋼梁	規 格 尺 寸 (mm)
SG1	∠D=406.4, t=19
ST1	∠H148×100×6×9
ST2	∠D=190.7, t=5


註

- 本基礎基礎開挖時，須作好鄰房基礎地盤之穩固工作。
- 柱尺寸若與斷面尺寸表不符者，以平面上斷面為主，但應大於斷面尺寸表示之尺寸其放大暨筋部份。
- 本結構基礎之容許地承载力以8T / ㎡設計，若不足者，則營造商須以地盤改良增加其地承载力。
- 柱內埋管及其配件所占面積不得超過柱斷面積之4%，且埋管內徑不得大於5cm。
- 柱內埋管不符合法規或影響柱內鋼筋施作之施作，須另設管道間。
- 柱主筋施作時須確實依圖說放樣在筋位置，不得彎折。
- 若鋼筋使用傳統搭接造成景觀土溝置困難時，則鋼筋改用SA級鋼筋連續器續接，該鋼筋母材則須採用可焊鋼筋（SD420W）。

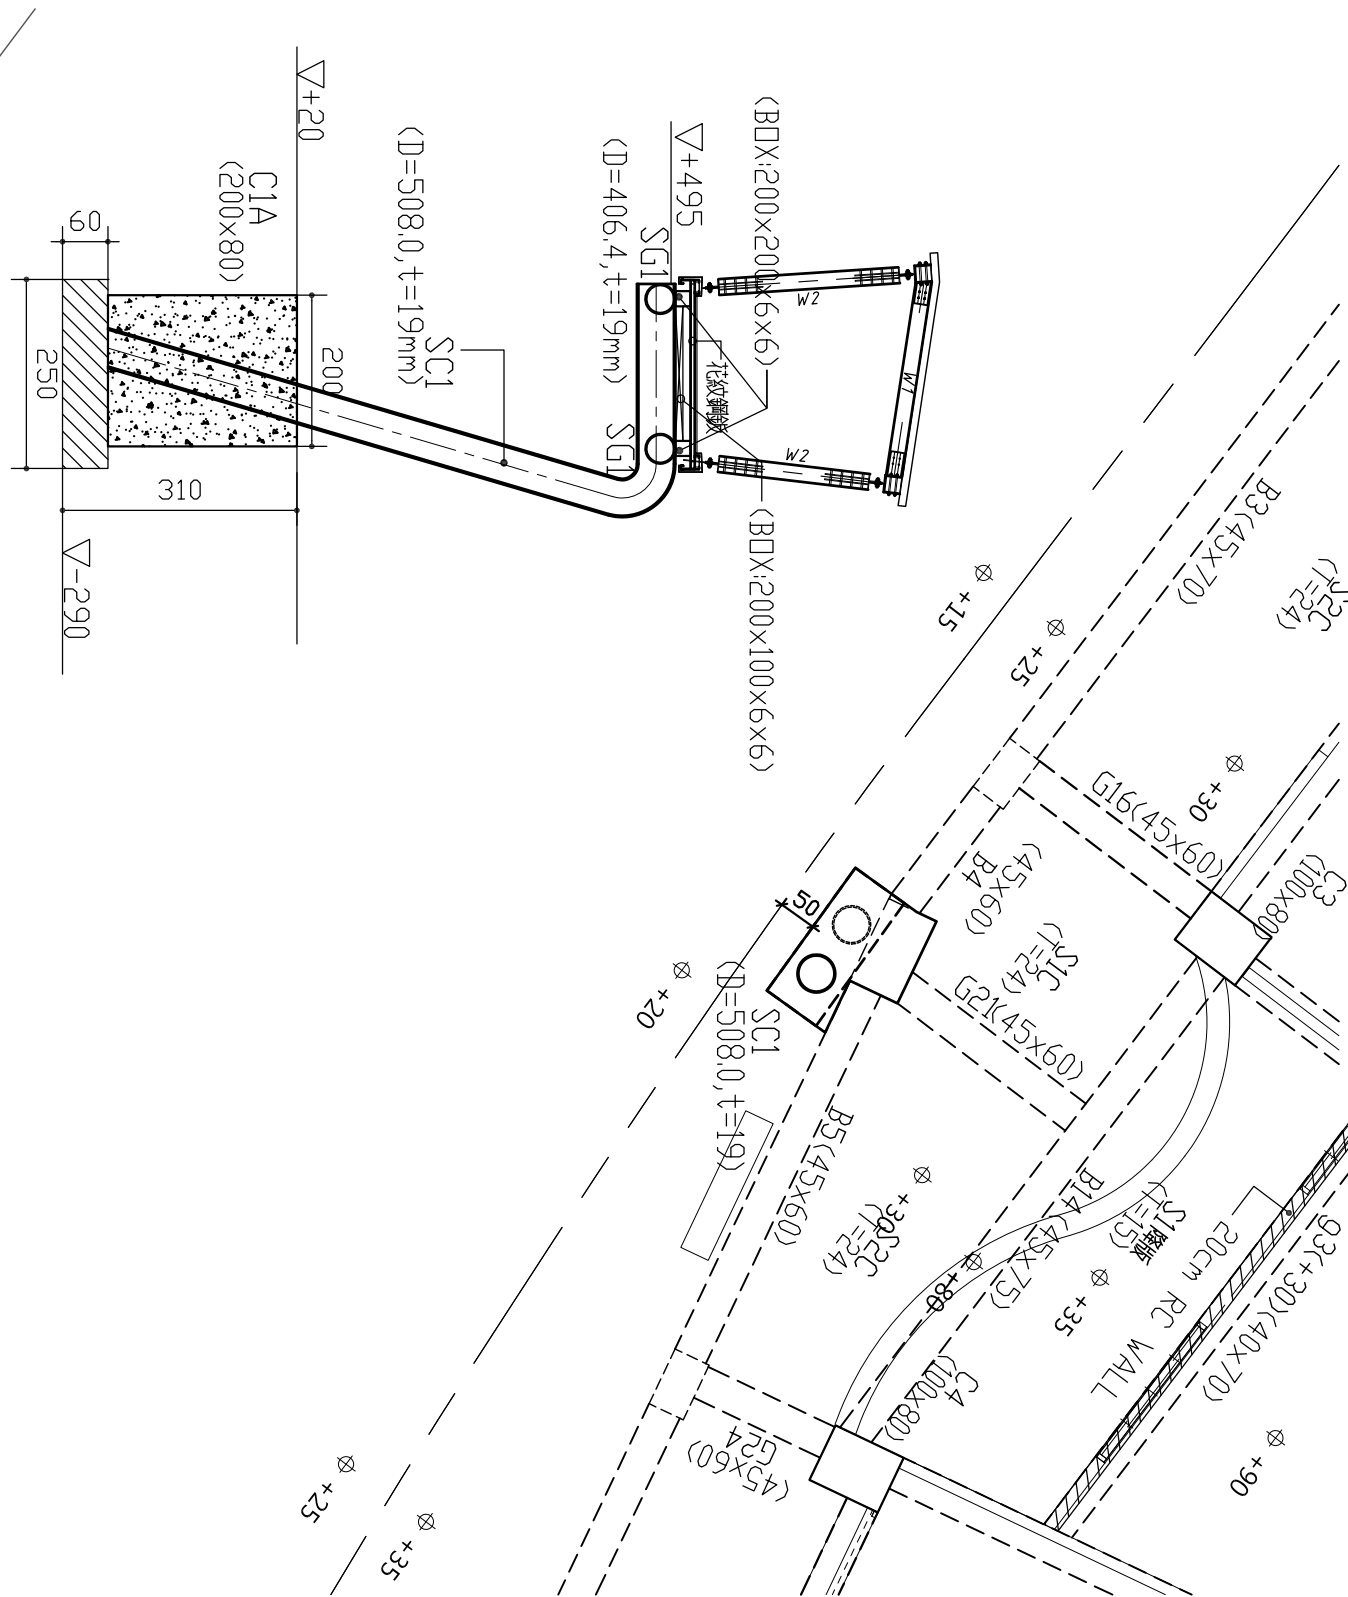


A棟空橋結構立面圖

15m長道路

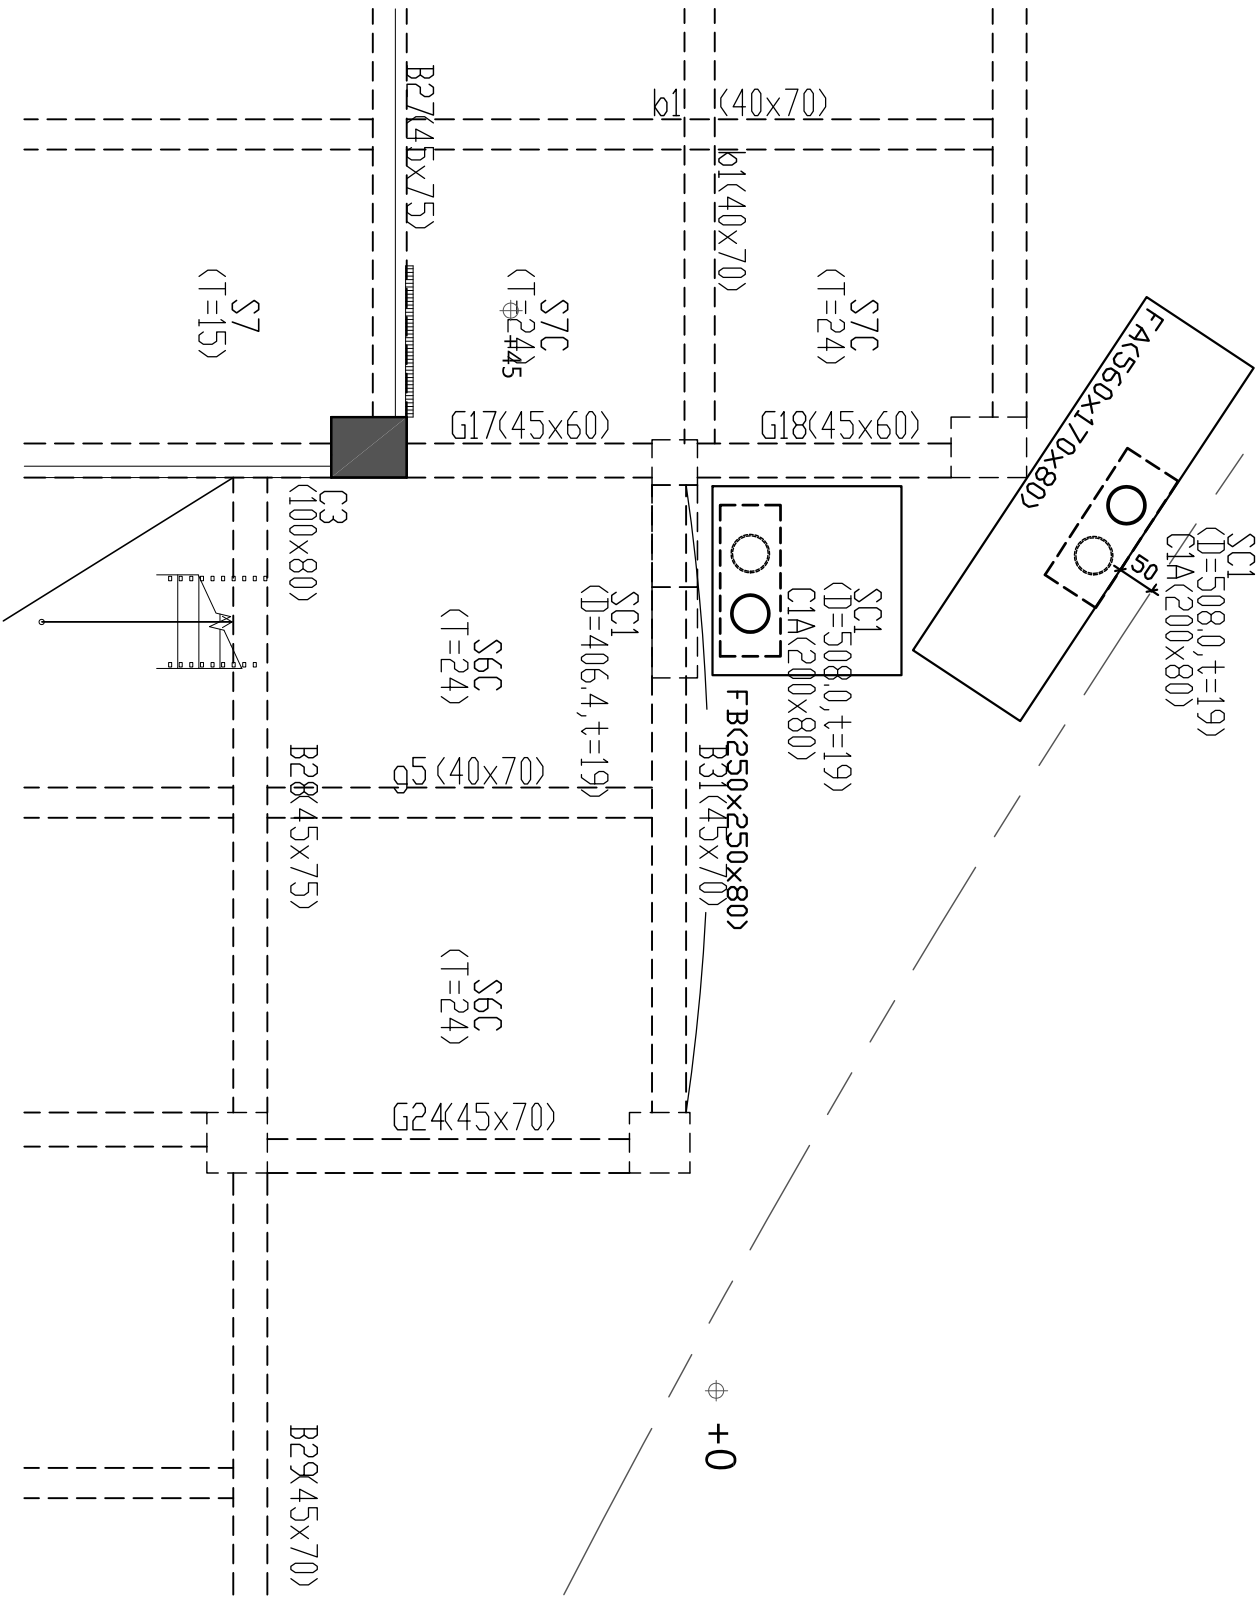

空橋一層結構平面圖


A1=1/100
A3=1/200

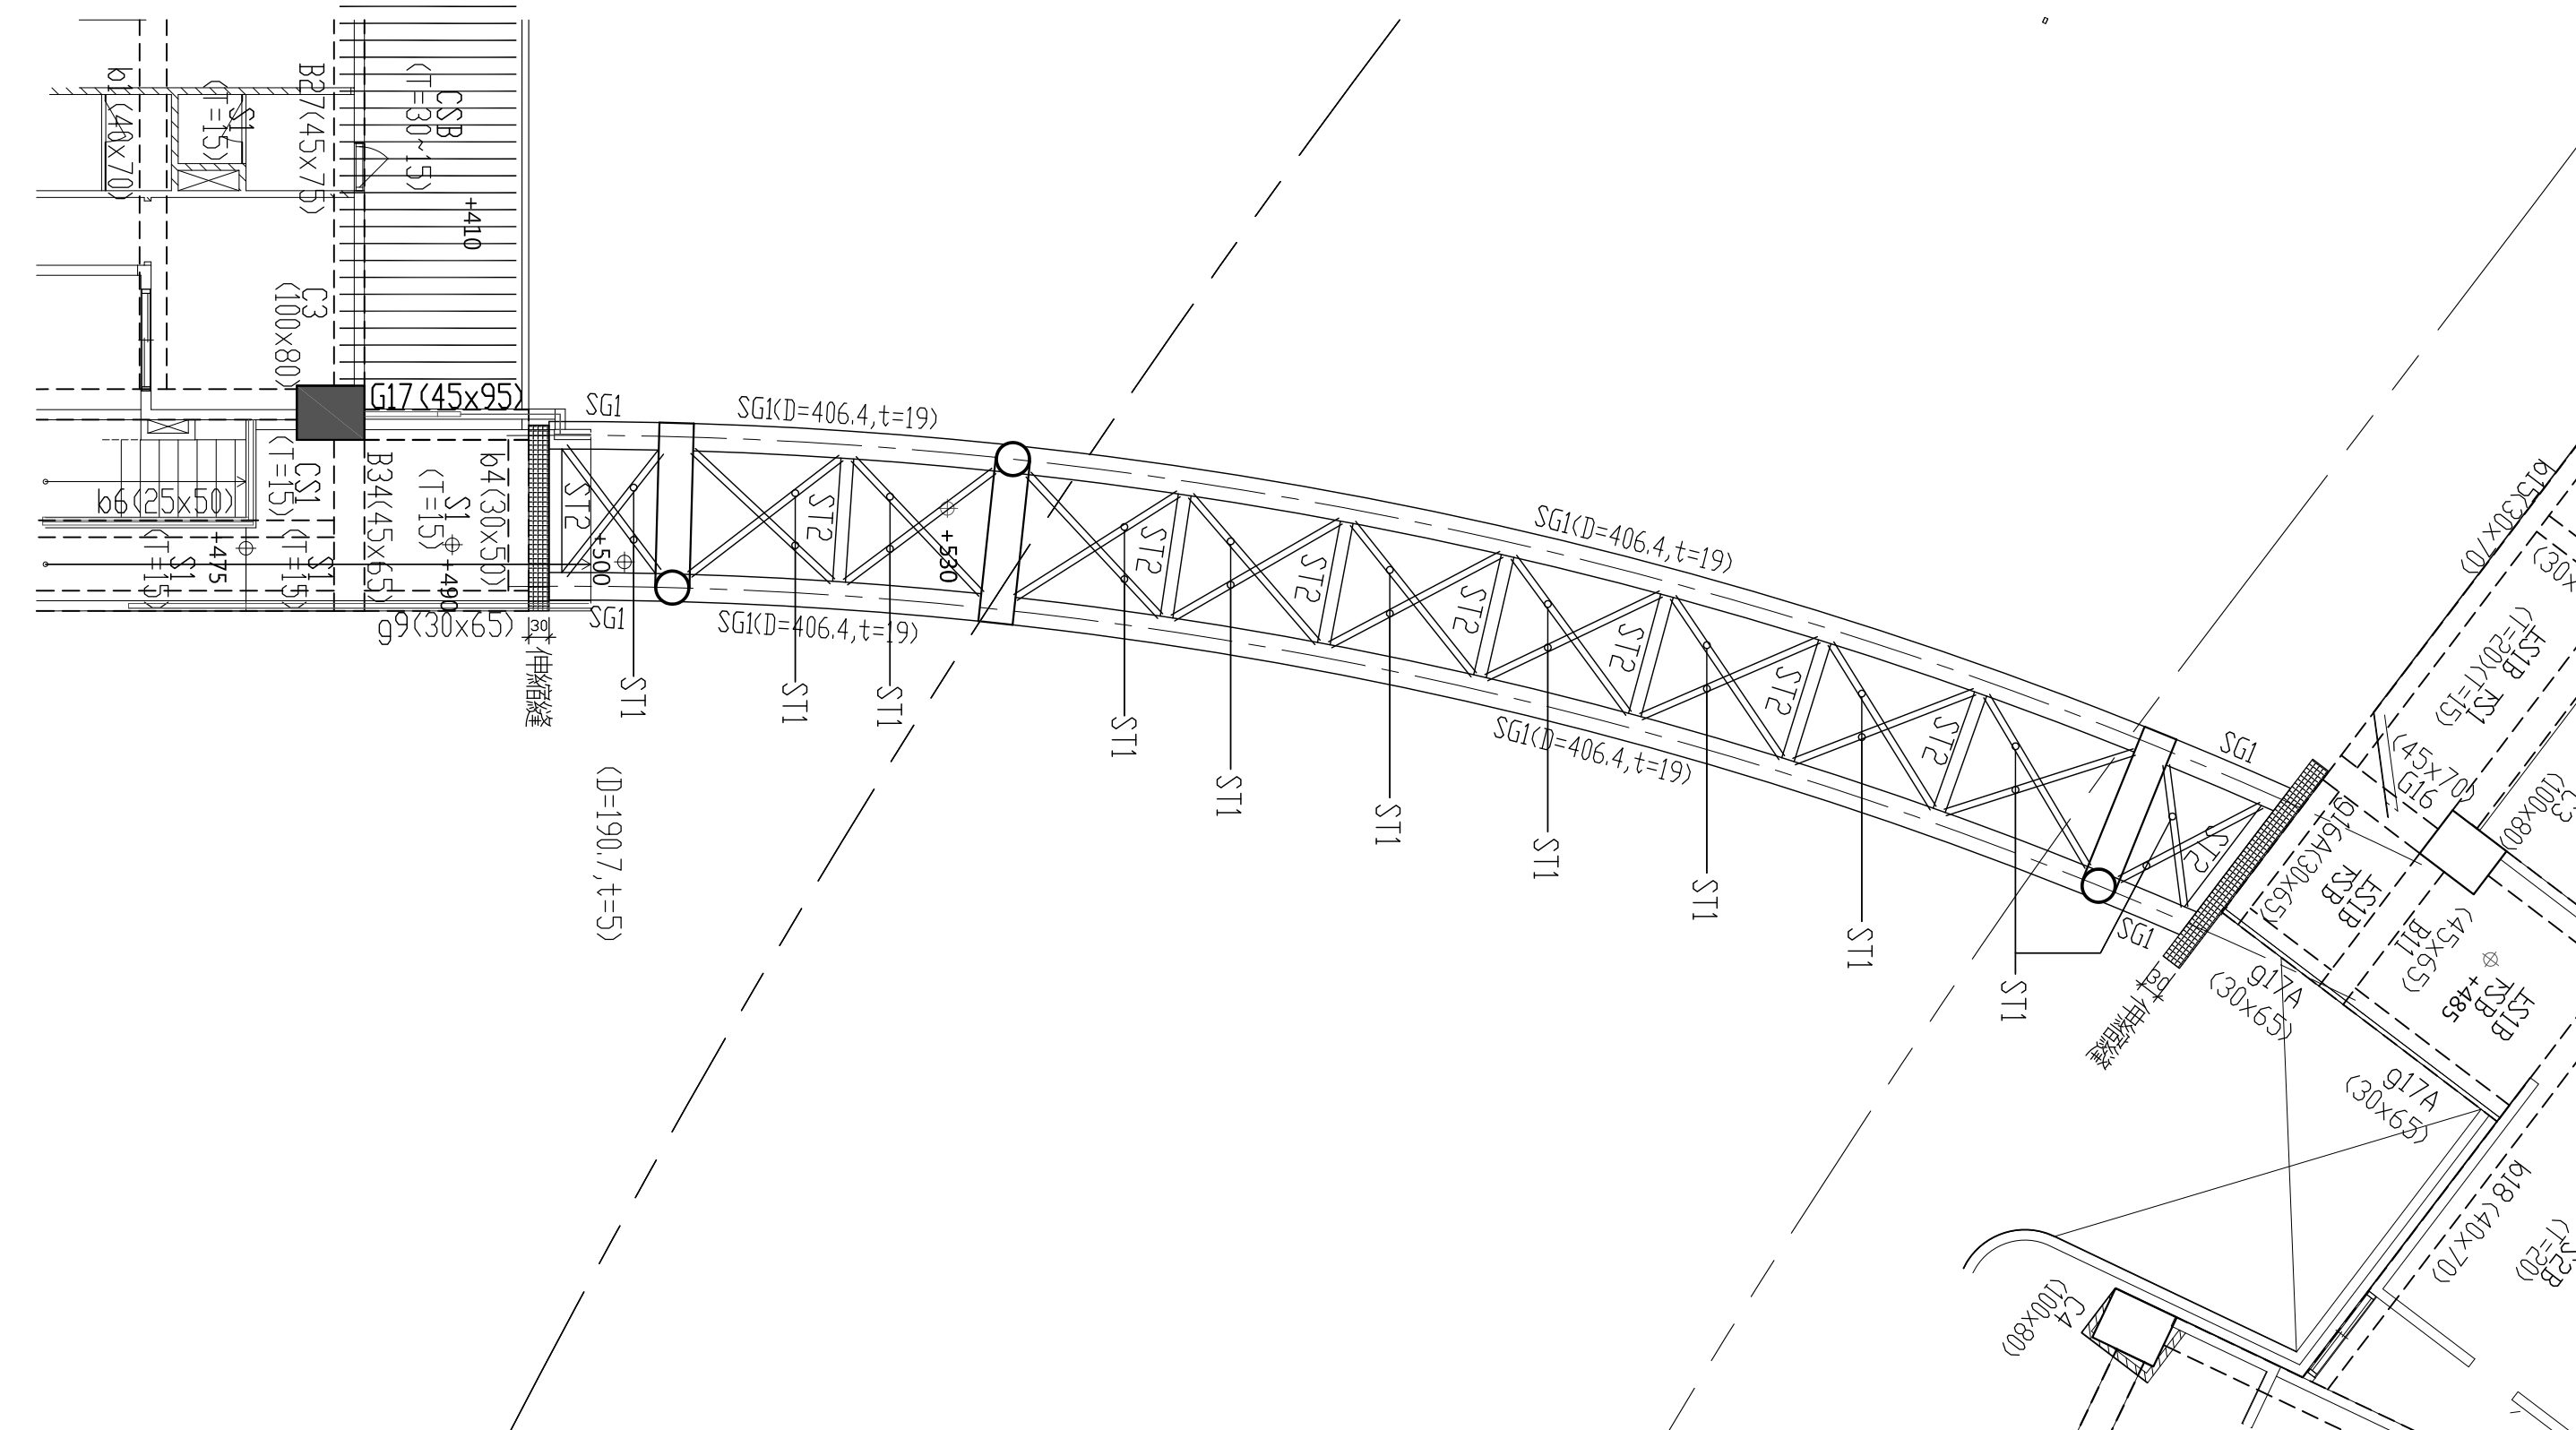


空橋二層結構平面圖

A1=1/100
A3=1/200

- GL 表示原地表面（非整地後之地面）。
- 依CNS560 鋼筋混凝土用鋼筋規定，不得使用水淬鋼筋。
- 結構圖高程以建築圖標示之高程為準。
- 角隅鋼筋補強詳標準圖。
- 建築物應依技術規則建築設計施工編第六十九條規定，認定為防火建築物或防火構造。
- 防火建築物及防火構造物主要構造之柱，樑，牆，樓地板及屋頂之防火時效應符合技術規則建築設計施工編第七十條之規定。
- S.B.S.S.G米，皆為主梁，除非有特別標示說明，否則皆為固接型式。（詳鋼構接合詳圖）。
- S.S.J米.S.T米，皆為小梁，除非有特別標示說明，否則皆為鉤接型式。（詳鋼構接合詳圖）。

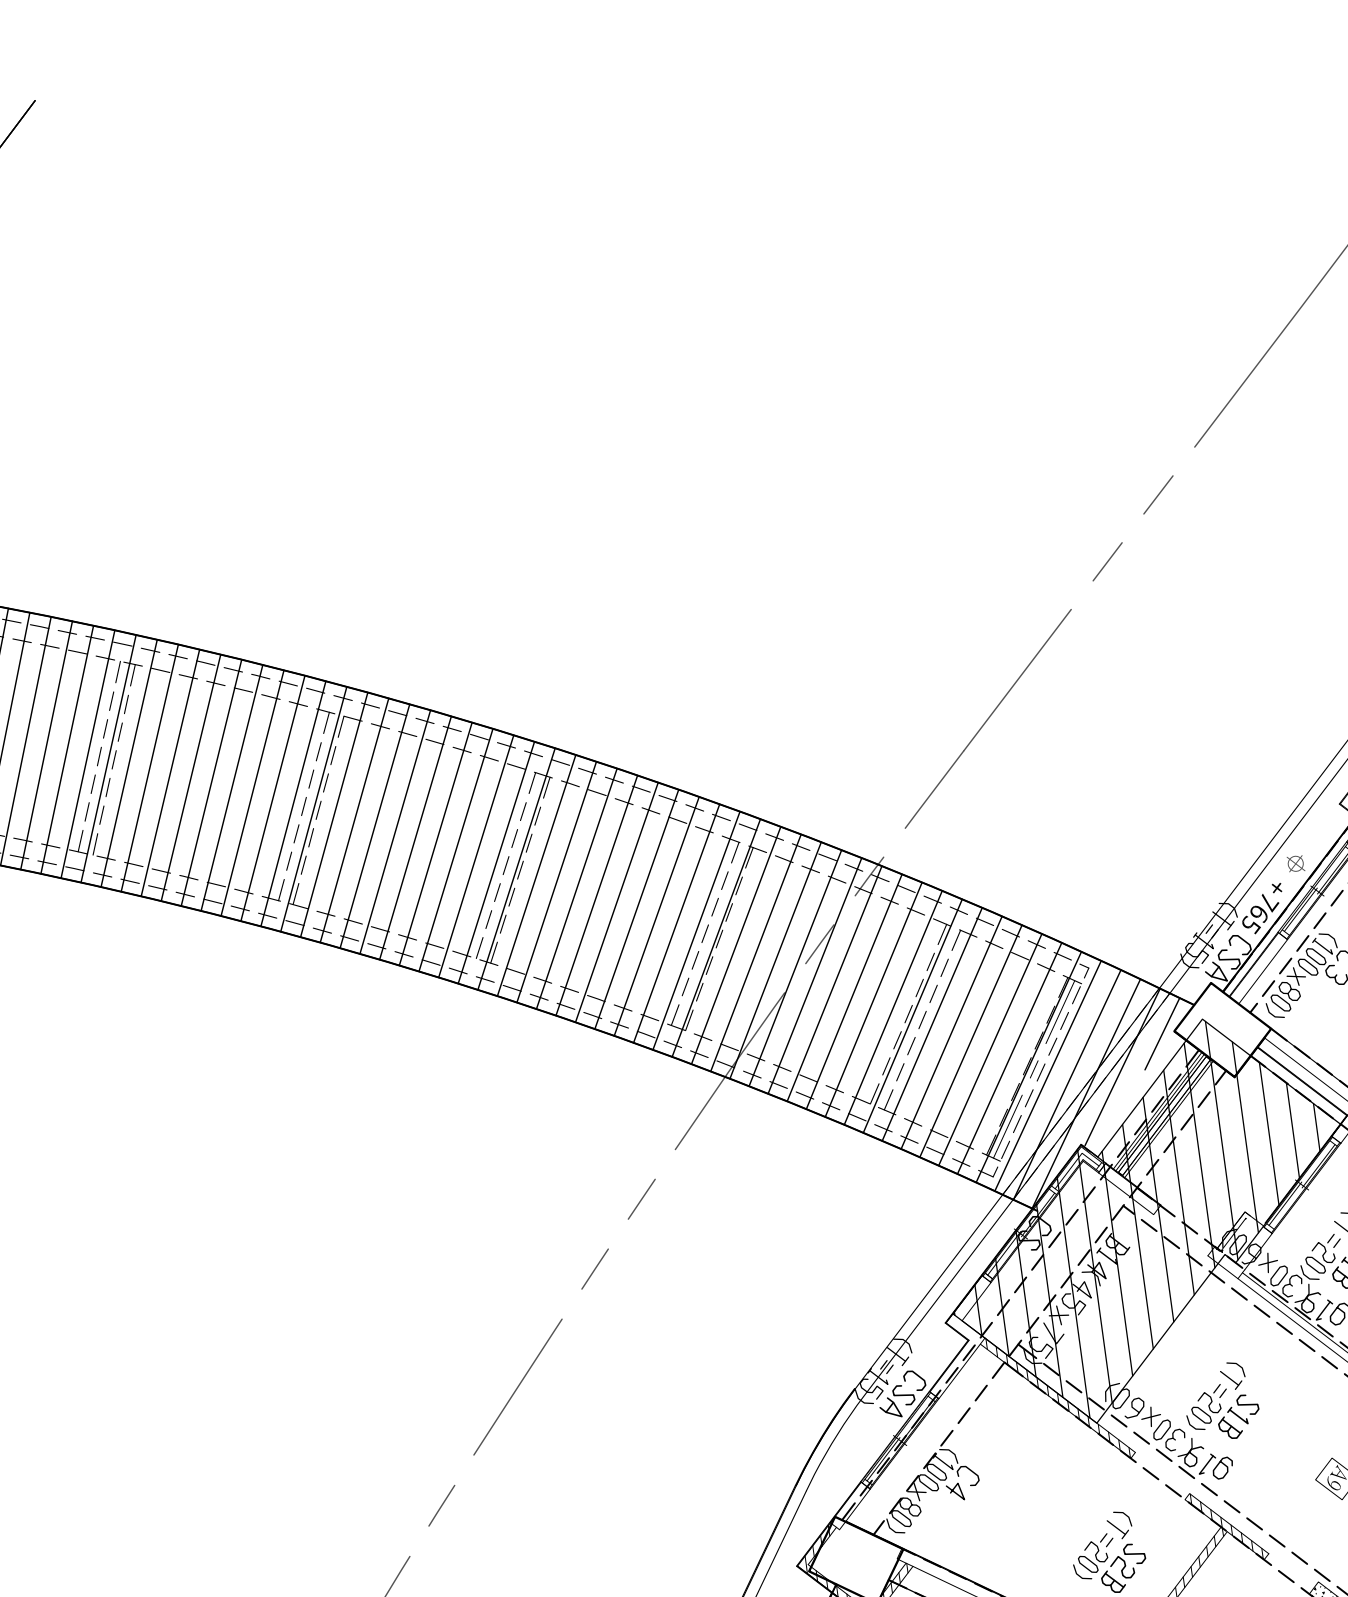

B棟空橋結構立面圖

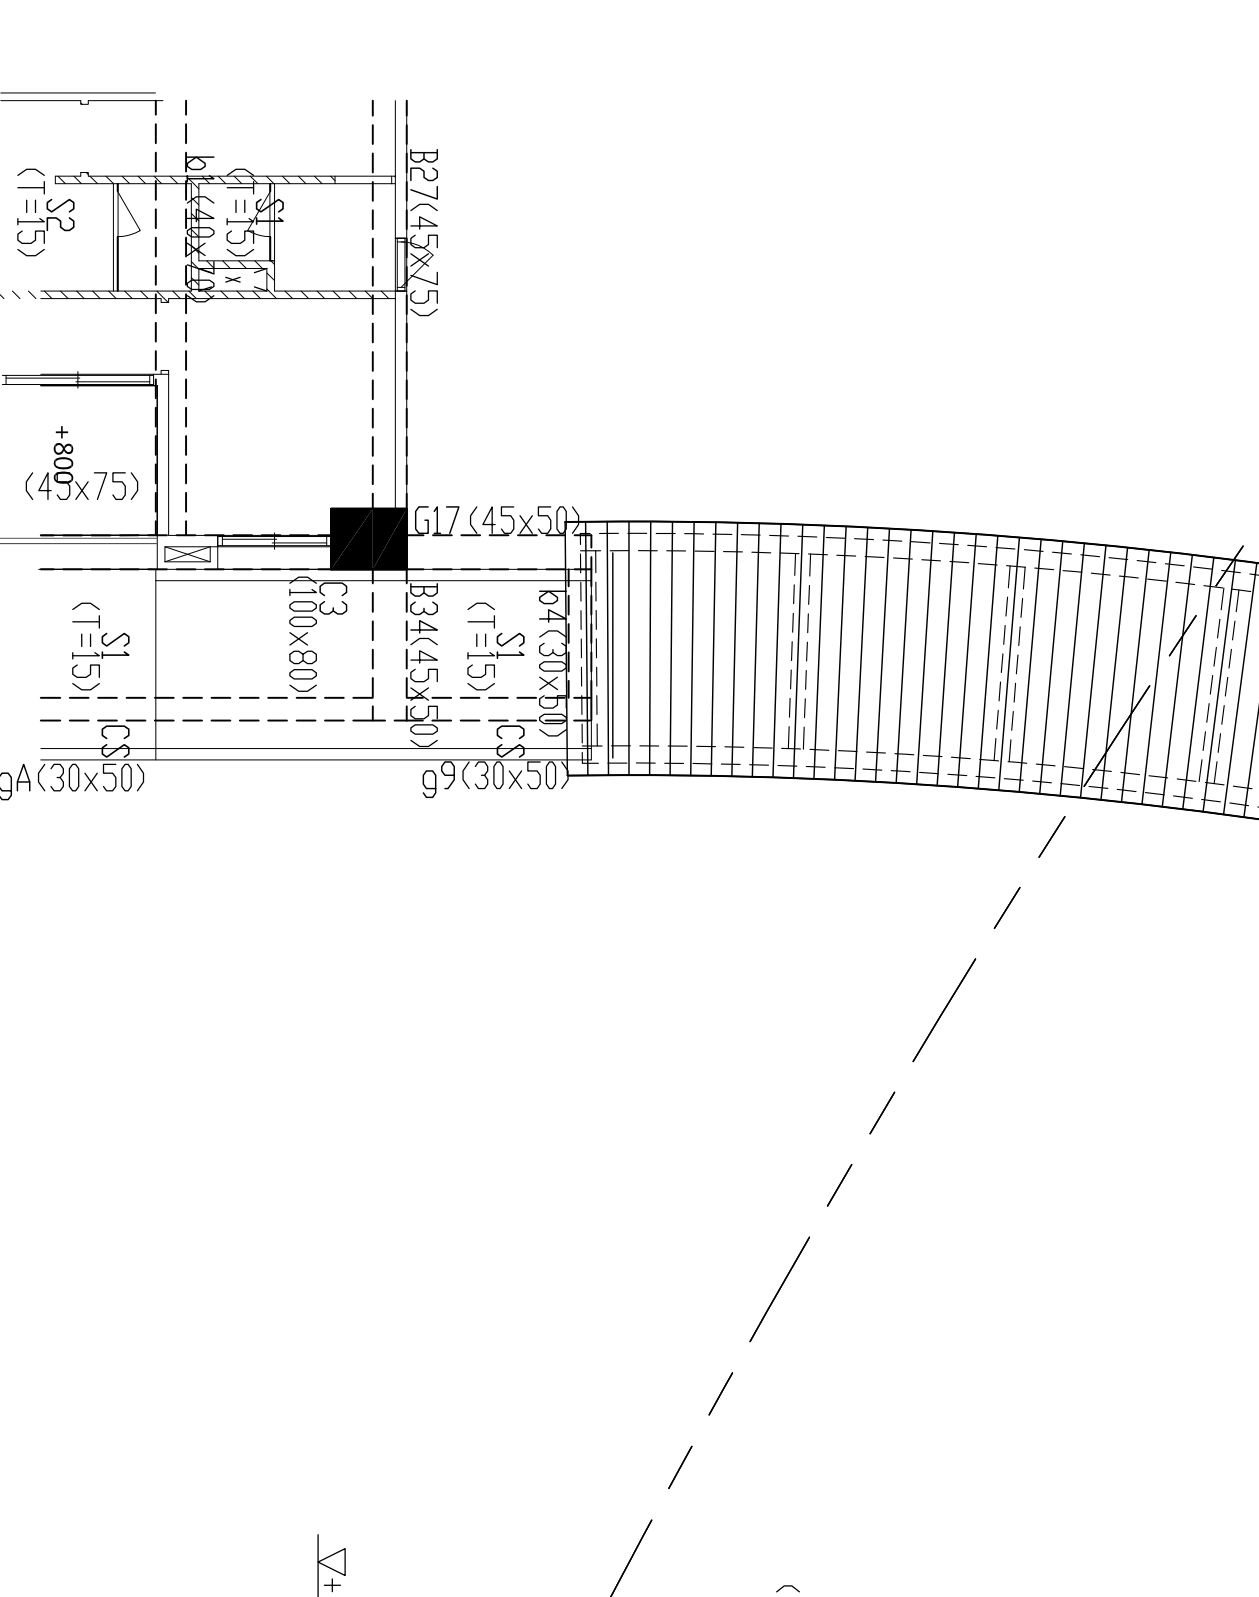

空橋屋頂層結構平面圖

A1=1/100
A3=1/200

材料應力
<-> 鋼材(含)以 $f_y=4200 \frac{kgf}{cm^2}$ (SD420W) (柱梁筋繫筋) 且(含)以下 $f_y=4200 \frac{kgf}{cm^2}$ (SD420W) (版，牆) 且(含)以下 $f_y=2800 \frac{kgf}{cm^2}$ (SD280) (如鋼筋有採機械器或焊接工法時，則須採用可焊鋼筋) <-> 混凝土 $f_c'=280 \frac{kgf}{cm^2}$ <-> 鋼骨 (SN400B) $f_y=2400 \frac{kgf}{cm^2}$

開務聯合建築師事務所 KEWOW ARCHITECTURE 創建台灣環境永續的建築文化 開務聯合建築師事務所 台中市南屯區益豐路四段9號2F 電話/04-23851866 傳真/04-23851986	印鑑 SEAL	繪圖	WCR 1080813	修 改 內 容	日 期	摘 要	簽 名	工程名稱	臺中市太平區永億段社會住宅新建工程		
		設計	CCL 182049A棟紅					圖名			
		校對						DRAWING			
		核准						NAME			
		A棟_空橋結構平面圖									
								圖 序	圖 號	S1-15	■ 施工圖 竣工圖
								圖 號			

S1-15

[illegible]

開務建築 開務建築 KEYOW ARCHITECTURE 創建台灣環境永續的建築文化		開務聯合建築師事務所 台中市南屯區益豐路四段27 電話04-23853686 傳真04-23851986	
印鑑 SEAL		繪圖 WCR 1080813 18204	
設計 COL		校對	
核准		核淮	
修改內容		日期	
摘要		簽名	
工程名稱 PROJECT NAME		臺中市太平區永億段社會住宅新建工程	
圖名 DRAWING NAME		A棟_配筋圖-1	
圖號		圖序	
S2-01		圖號	
竣工圖		規劃圖	
■ 施工圖		建築照圖	
竣工圖		竣工圖	

Y Lx	C 3	C 4	C 5	C 9	C11	C12	C16	C9A
8	By* Dx 100X 80 主筋 ○:20-#7 箍筋 #4@10 接頭 #6-#4>@10 柱 #4@10 雙筋 #6-#4>@10	80X55 ○:16-#7 #4@10 #6-#4>@10 #4@10 #6-#4>@10		80X100 ○:20-#7 #4@10 #6-#4>@10 #4@10 #6-#4>@10	80X100 ○:20-#7 #4@10 #6-#4>@10 #4@10 #6-#4>@10	80X100 ○:18-#7 #4@10 #7-#4>@10 #4@10 #7-#4>@10		80X55 ○:16-#7 #4@10 #6-#4>@10 #4@10 #6-#4>@10
7	By* Dx 100X 80 主筋 ○:20-#8 箍筋 #4@10 接頭 #6-#4>@10 柱 #4@10 雙筋 #5-#4>@10	100X 80 ○:20-#8 #4@10 #5-#4>@10 #4@10 #5-#4>@10		80X100 ○:20-#8 #4@10 #5-#4>@10 #4@10 #5-#4>@10	80X100 ○:20-#8 #4@10 #5-#4>@10 #4@10 #5-#4>@10	80X100 ○:18-#8 #4@10 #6-#4>@10 #4@10 #6-#4>@10	80X50 ○:20-#8 #4@10 #5-#4>@10 #4@10 #5-#4>@10	100X 80 ○:20-#8 #4@10 #5-#4>@10 #4@10 #5-#4>@10
6	By* Dx 100X 80 主筋 ○:20-#8 箍筋 #4@10 接頭 #6-#4>@10 柱 #4@10 雙筋 #5-#4>@10	100X 80 ○:20-#8 #4@10 #5-#4>@10 #4@10 #5-#4>@10	65X100 ○:20-#8 #4@10 #5-#4>@10 #4@10 #5-#4>@10	80X100 ○:20-#8 #4@10 #5-#4>@10 #4@10 #5-#4>@10	80X100 ○:20-#8 #4@10 #5-#4>@10 #4@10 #5-#4>@10	80X100 ○:20-#8 #4@10 #5-#4>@10 #4@10 #5-#4>@10		100X 80 ○:20-#8 #4@10 #5-#4>@10 #4@10 #5-#4>@10
5	By* Dx 100X 80 主筋 ○:20-#8 箍筋 #4@10 接頭 #6-#4>@10 柱 #4@10 雙筋 #5-#4>@10	100X 80 ○:20-#8 #4@10 #5-#4>@10 #4@10 #5-#4>@10	65X100 ○:20-#8 #4@10 #5-#4>@10 #4@10 #5-#4>@10	80X100 ○:20-#8 #4@10 #5-#4>@10 #4@10 #5-#4>@10	80X100 ○:20-#8 #4@10 #5-#4>@10 #4@10 #5-#4>@10	80X100 ○:20-#8 #4@10 #5-#4>@10 #4@10 #5-#4>@10		100X 80 ○:20-#8 #4@10 #5-#4>@10 #4@10 #5-#4>@10
4	By* Dx 100X 80 主筋 ○:20-#8 箍筋 #4@10 接頭 #6-#4>@10 柱 #4@10 雙筋 #5-#4>@10	100X 80 ○:20-#8 #4@10 #5-#4>@10 #4@10 #5-#4>@10	65X100 ○:20-#8 #4@10 #5-#4>@10 #4@10 #5-#4>@10	80X100 ○:22-#8 #4@10 #6-#4>@10 #4@10 #5-#4>@10	80X100 ○:20-#8 #4@10 #5-#4>@10 #4@10 #5-#4>@10	80X100 ○:22-#8 #4@10 #5-#4>@10 #4@10 #5-#4>@10		100X 80 ○:20-#8 #4@10 #5-#4>@10 #4@10 #5-#4>@10

Y Lx	PCA
9F	
By* Dx 40X40	
主筋 ○:8-#7	箍筋 #3@10
接頭 雙筋 #3@10	柱 雙筋 #2-#3>@10

Y Lx	PC2
By* Dx 75X90	
主筋 ○:16-#7	箍筋 #4@10
接頭 雙筋 #4@10	柱 雙筋 #4-#4>@10

Y Lx	PC1
By* Dx 60X60	
主筋 ○:16-#7	箍筋 #4@10
接頭 雙筋 #4@10	柱 雙筋 #4-#4>@10

Y Lx	CC
By* Dx 30X30	
主筋 ○:8-#7	箍筋 #3@10
接頭 雙筋 #3@10	柱 雙筋 #2-#3>@10











Y Lx	C6A
By* Dx 140X100	
主筋 ○:30-#10	箍筋 #4@10
接頭 雙筋 #9-#4>@10	柱 雙筋 #4@10

Y Lx	C15
By* Dx 70X120	
主筋 ○:24-#10	箍筋 #4@10
接頭 雙筋 #4@10	柱 雙筋 #6-#4>@10








1B	
By* Dx 70X120	
主筋 ○:24-#10	箍筋 #4@10
接頭 雙筋 #4@10	柱 雙筋 #6-#4>@10

2B	
By* Dx 70X120	
主筋 ○:24-#10	箍筋 #4@10
接頭 雙筋 #4@10	柱 雙筋 #6-#4>@10





Y Lx	C 9	C11	C12
R2	By* Dx 80X100	80X100	
主筋 ○:18-#7	箍筋 #4@10	○:18-#7 #4@10	
接頭 雙筋 #7-#4>@10	柱 雙筋 #4@10	雙筋 #7-#4>@10	
柱 雙筋 #7-#4>@10			
R1	By* Dx 80X100	80X100	80X100
主筋 ○:18-#7	箍筋 #4@10	○:18-#7 #4@10	○:18-#7 #4@10
接頭 雙筋 #7-#4>@10	柱 雙筋 #4@10	雙筋 #7-#4>@10	雙筋 #7-#4>@10
柱 雙筋 #7-#4>@10			

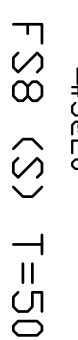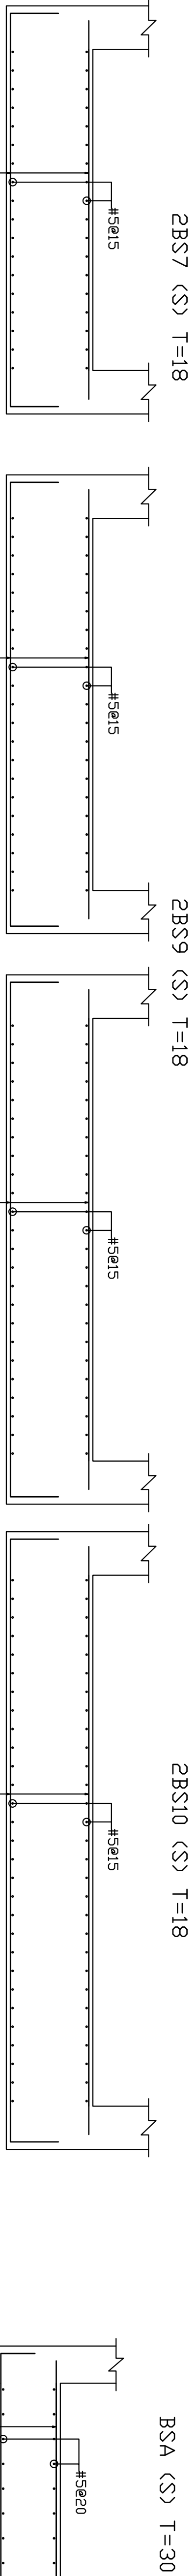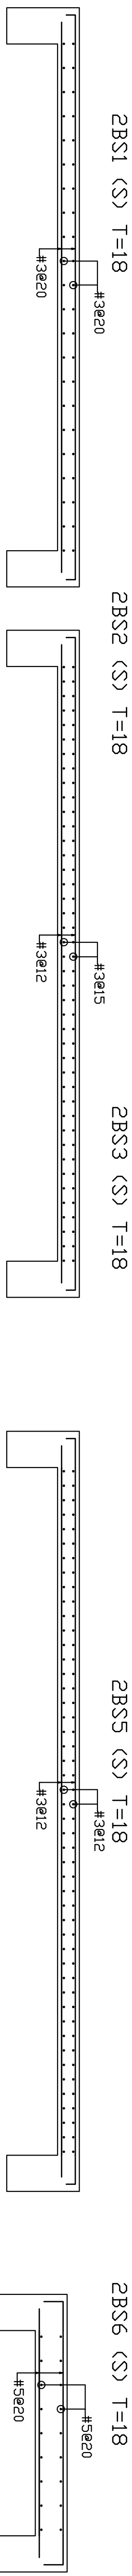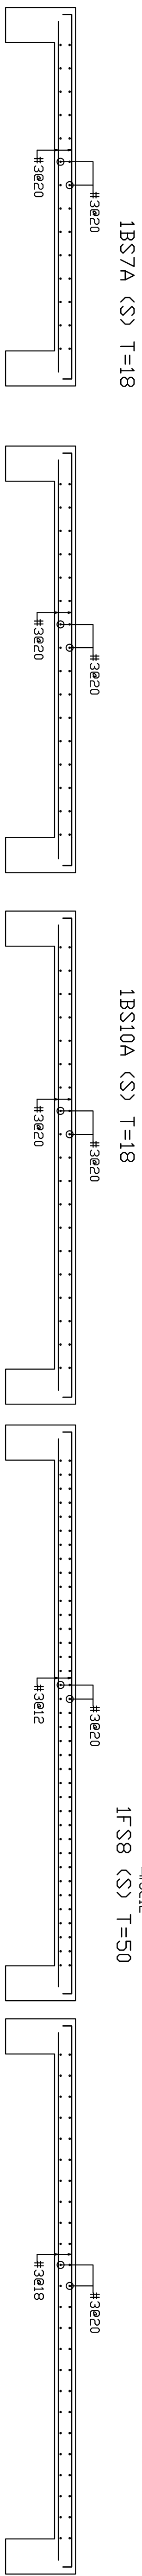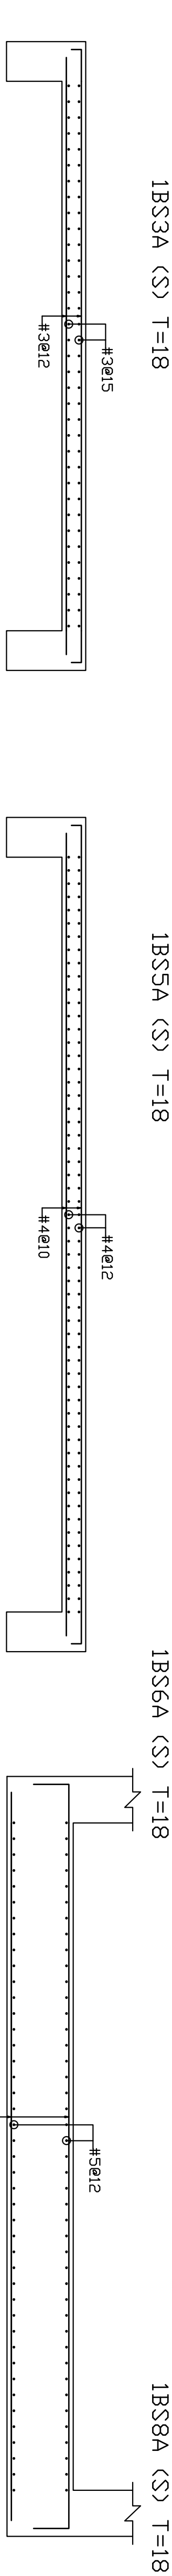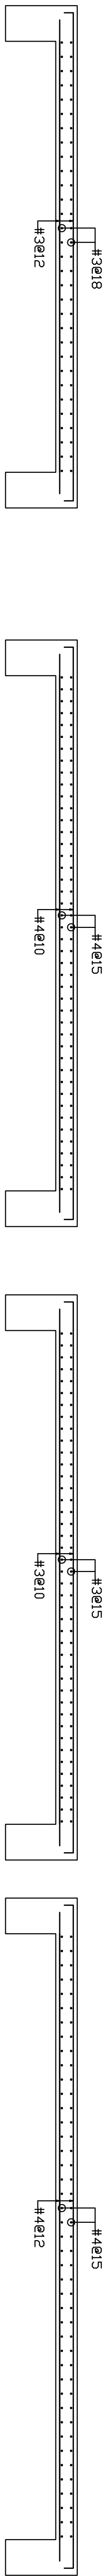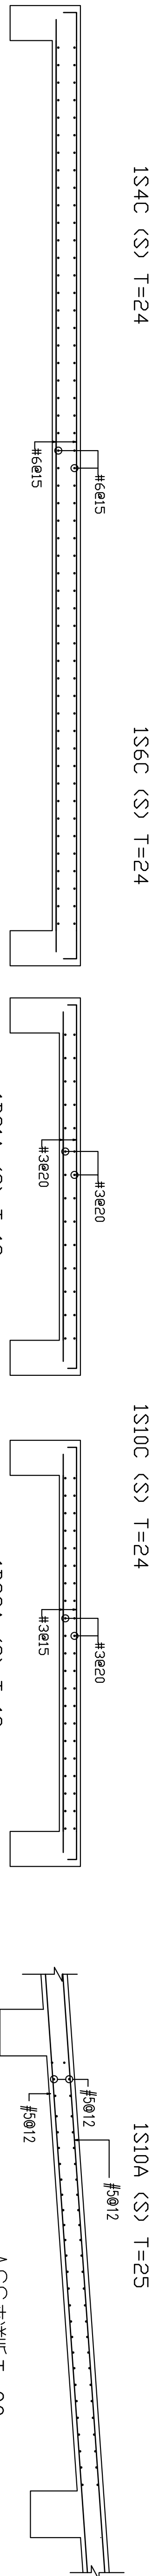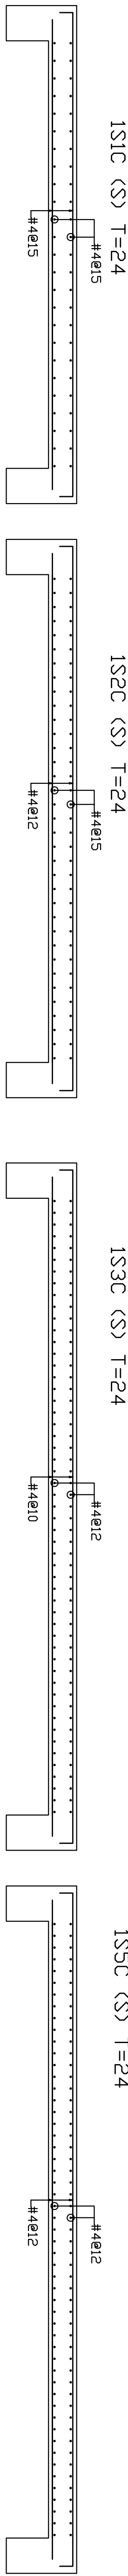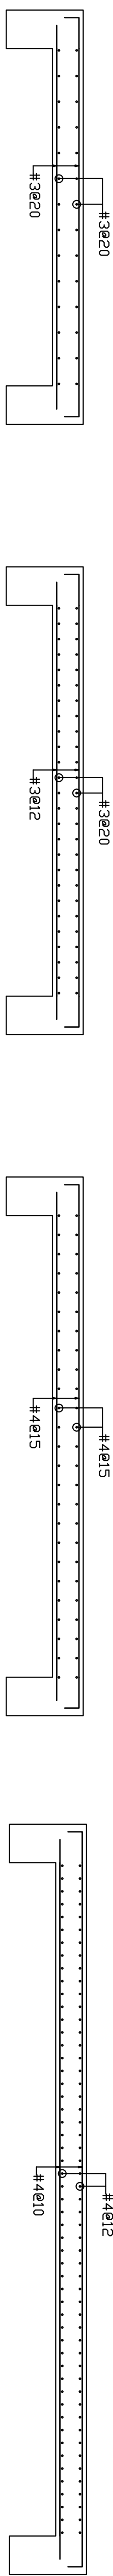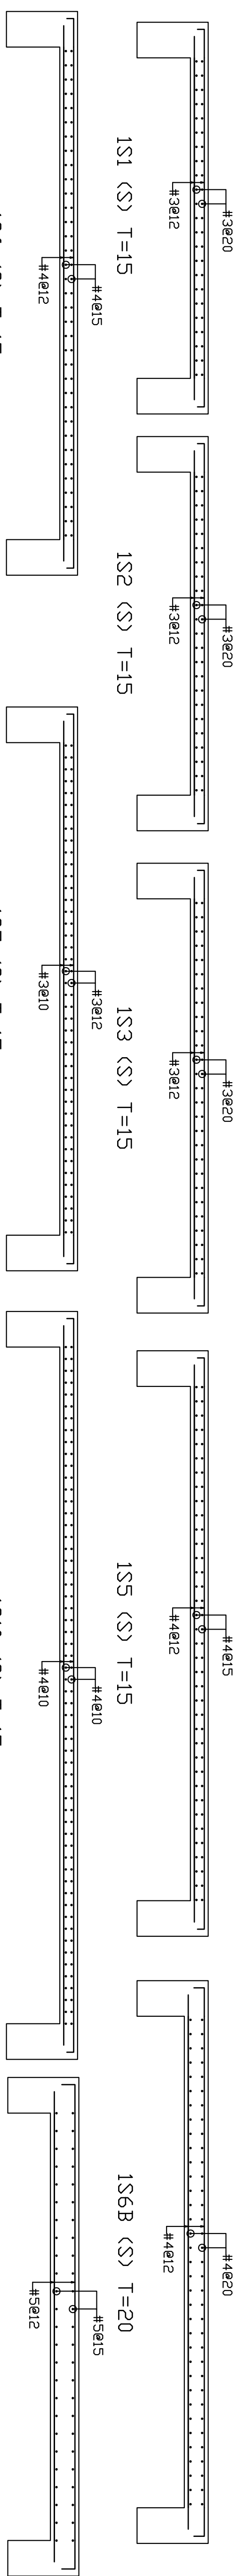



開務建築 KEYMOW ARCHITECTURE 創建台灣環境永續的建築文化 開務聯合建築師事務所 台中市南屯區盛豐路四段9號2F 電話/04-23855686 傳真/04-23851986	印鑑 SEAL	繪圖 WCR_1080813 18204	設計 CCL	校對	核准	修改內容	日期	摘要	簽名	工程名稱 PROJECT NAME	臺中市太平區永億段社會住宅新建工程	圖序	圖號	S2-03	■ 竣工圖

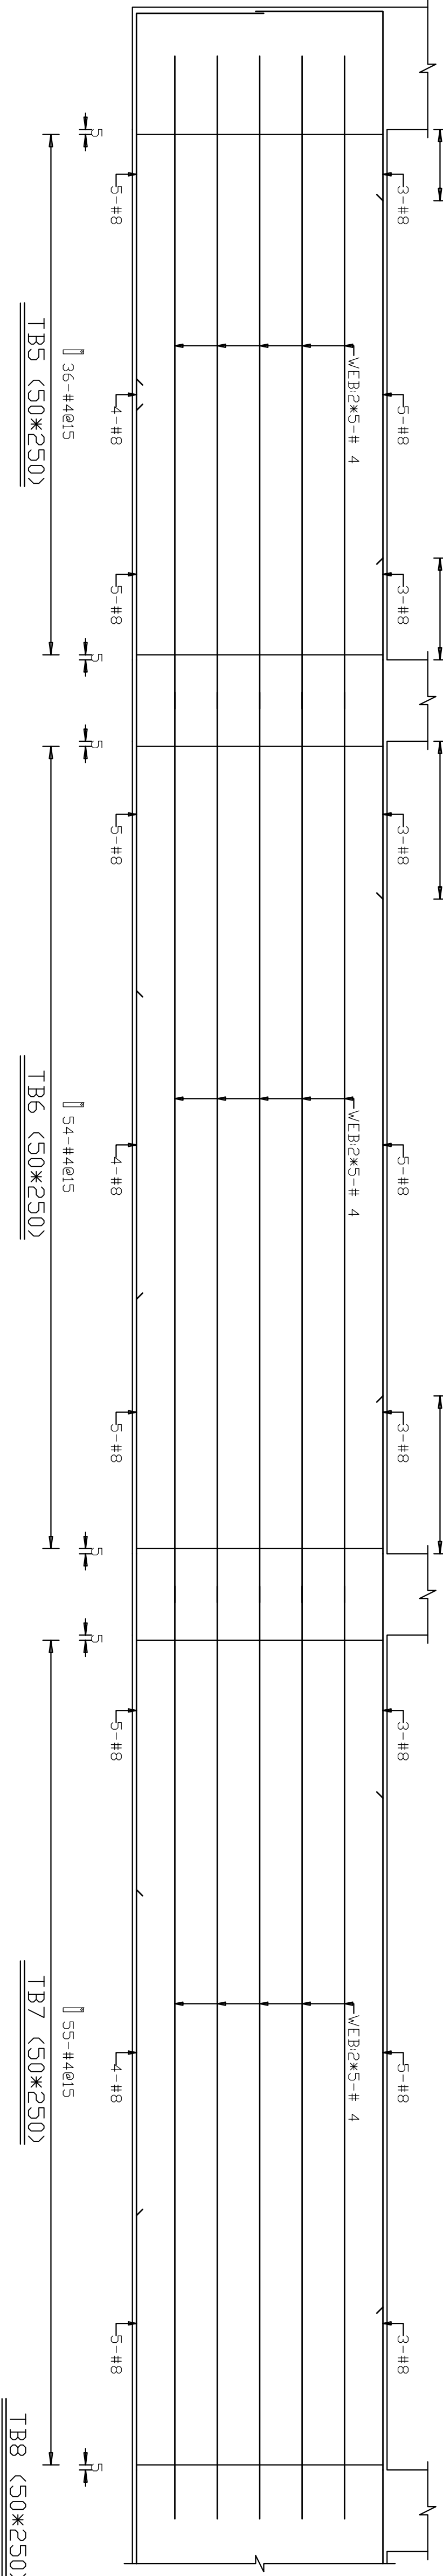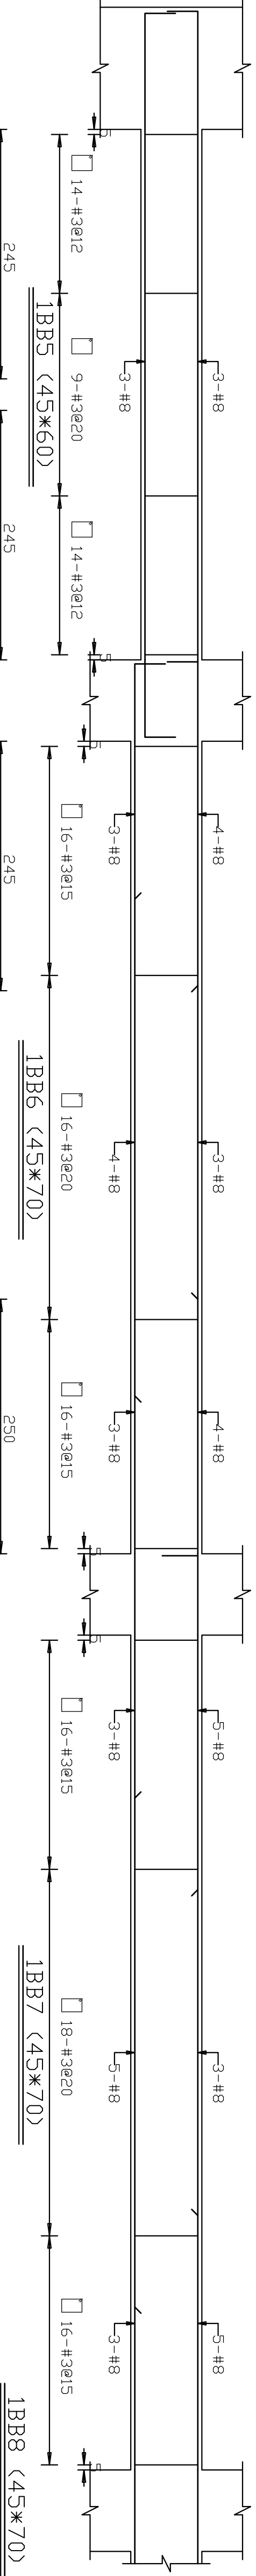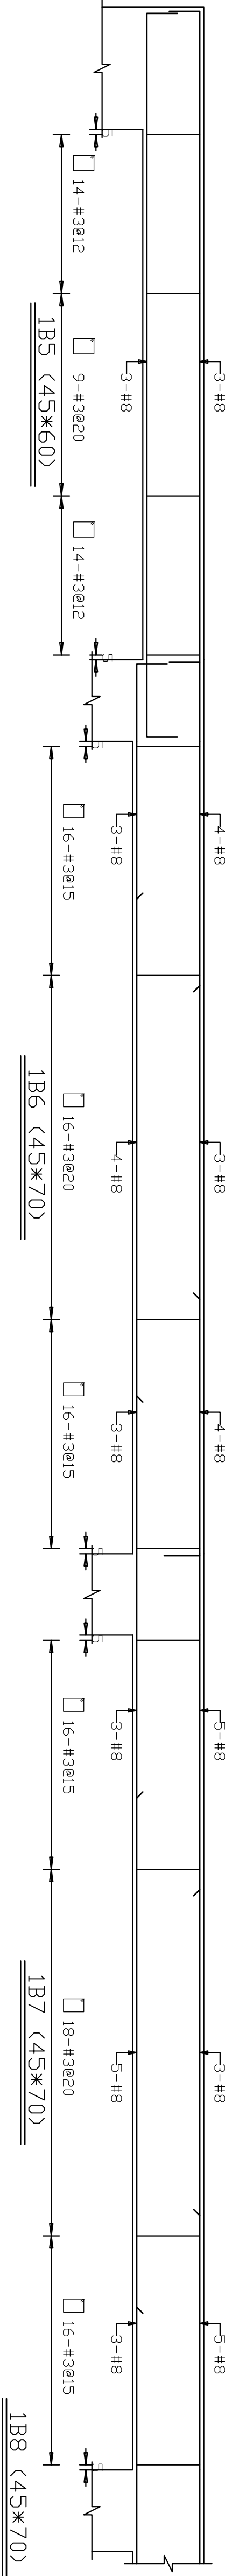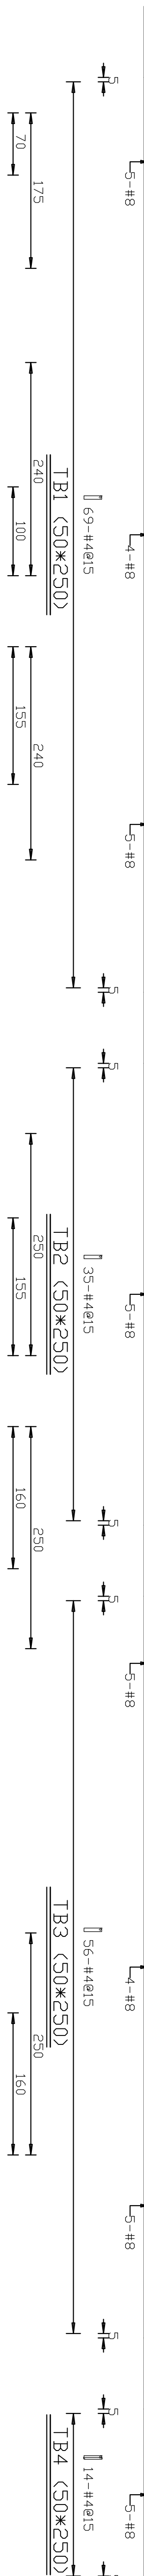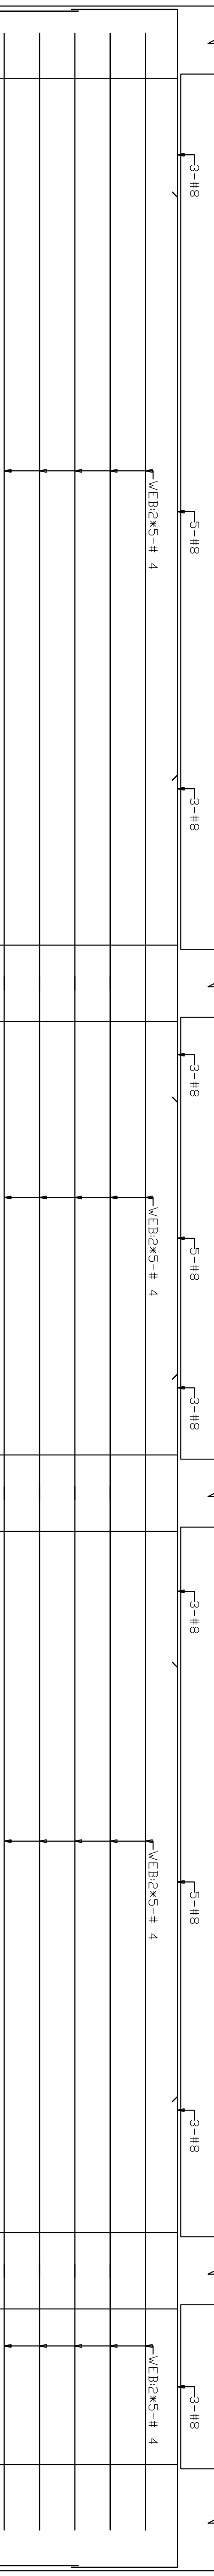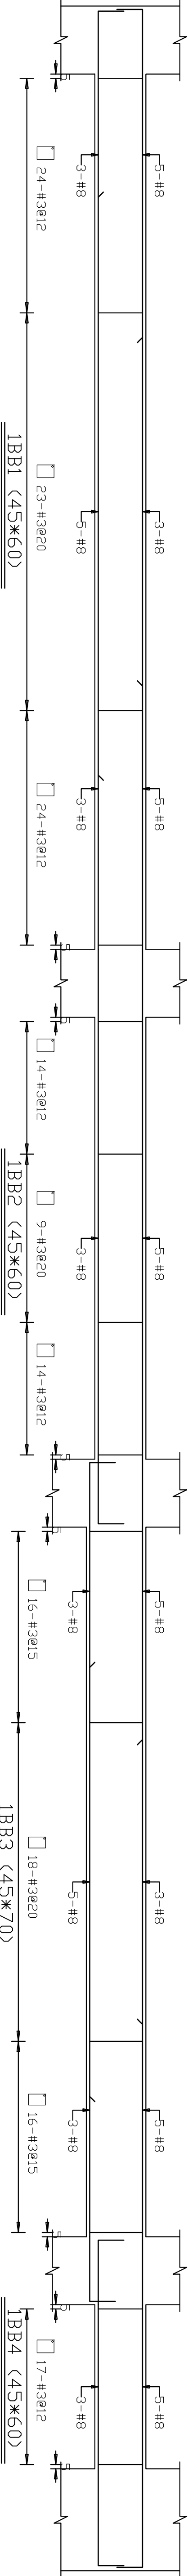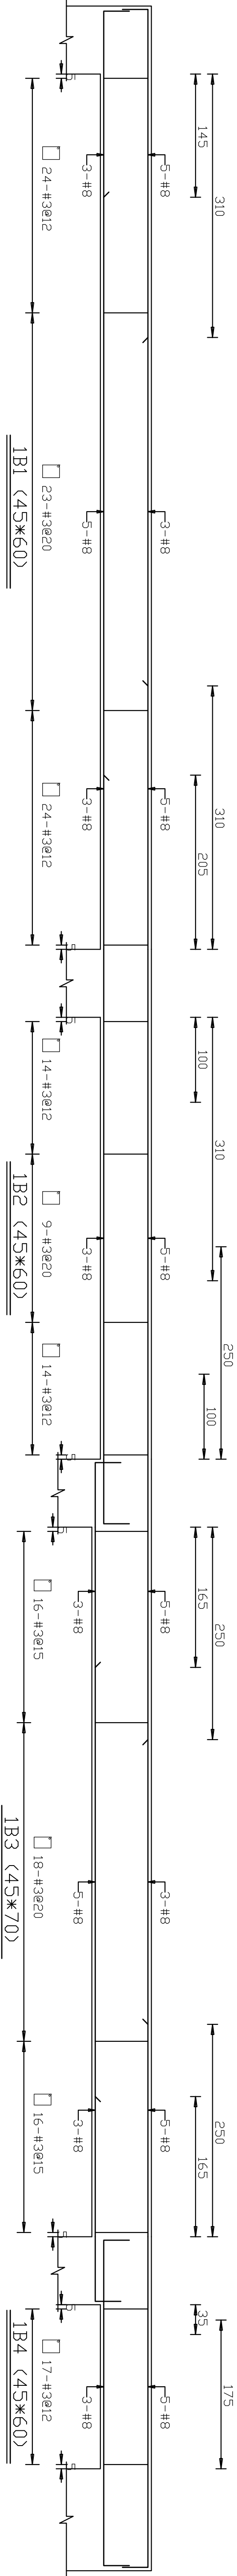


開元聯合建築師事務所 KENYON ARCHITECTURE 創建台灣環境永續的建築文化		開務聯合建築師事務所 台中市南屯區益豐路四段9號2F 電話/04-23851866 傳真/04-23851986		印鑑 SEAL		繪圖 WCR 1080813 18204		設計 CCL		校對		核准		修改內容	
日期		摘要		簽名		工程名稱 PROJECT NAME		圖名 DRAWING NAME		臺中市太平區永億段社會住宅新建工程		圖序		規劃圖 建照圖 ■施工圖 竣工圖	
								A棟_配筋圖-6				圖號 S2-06			

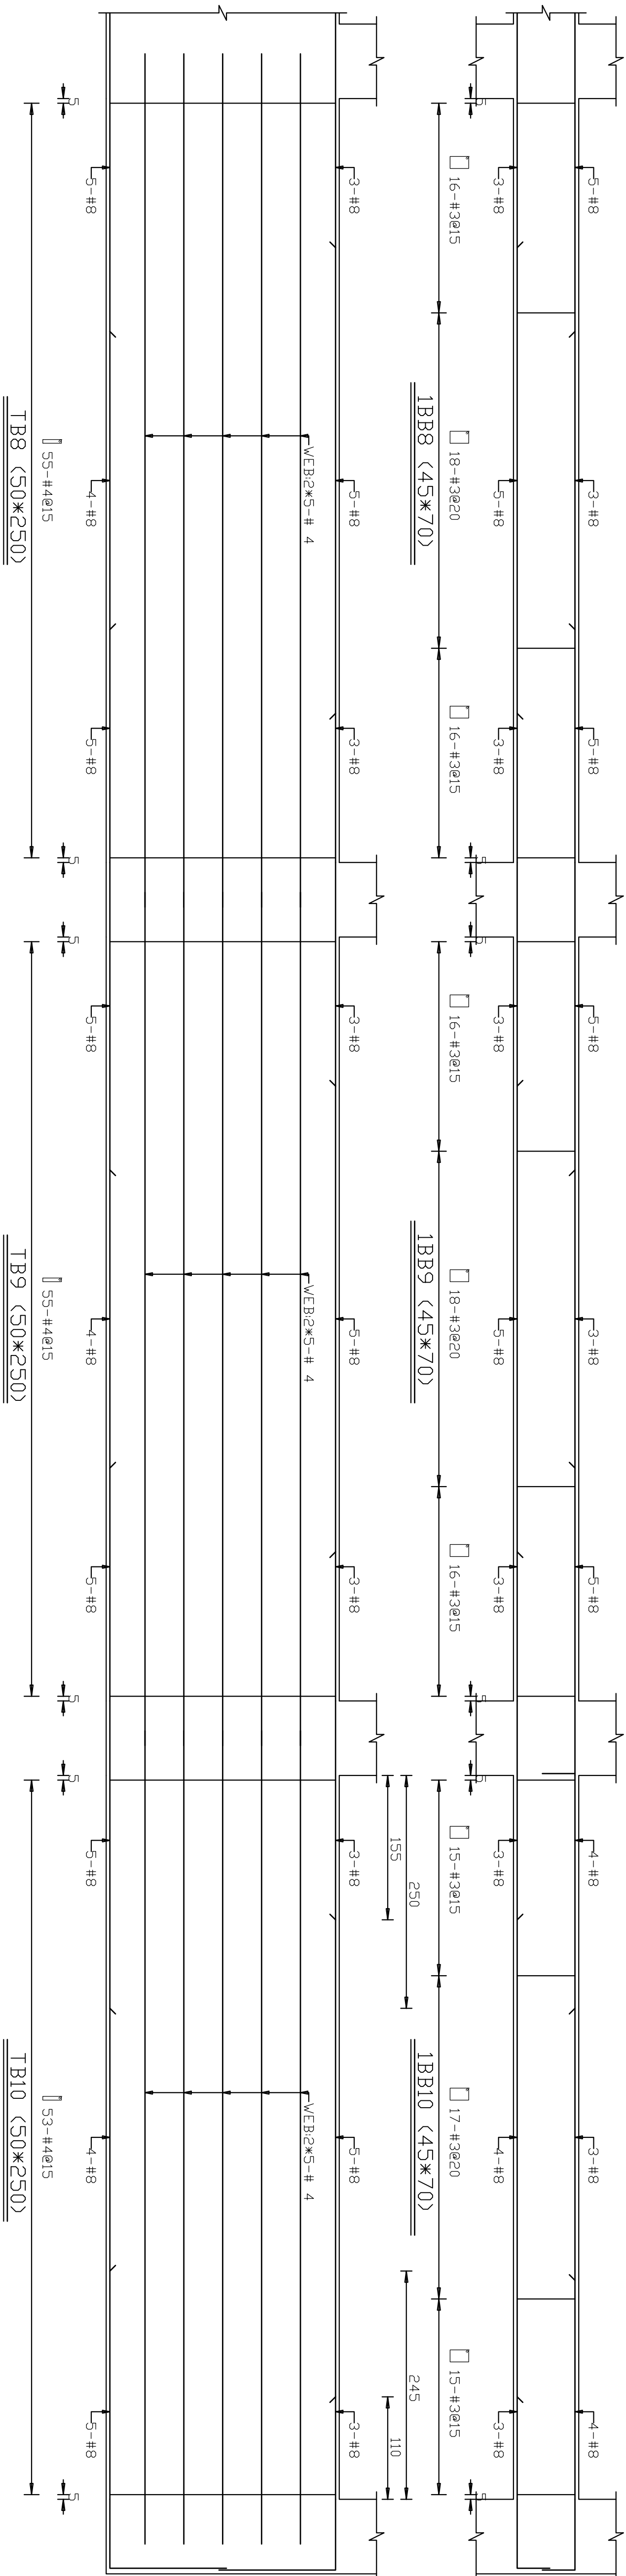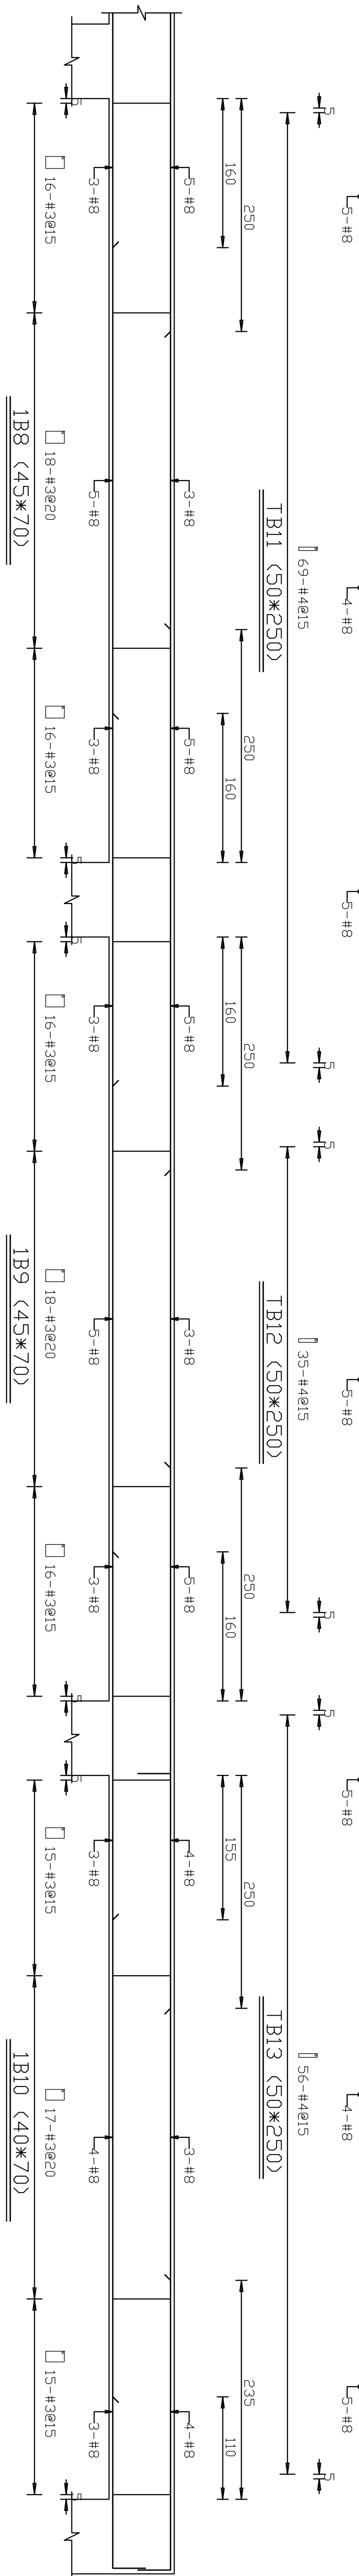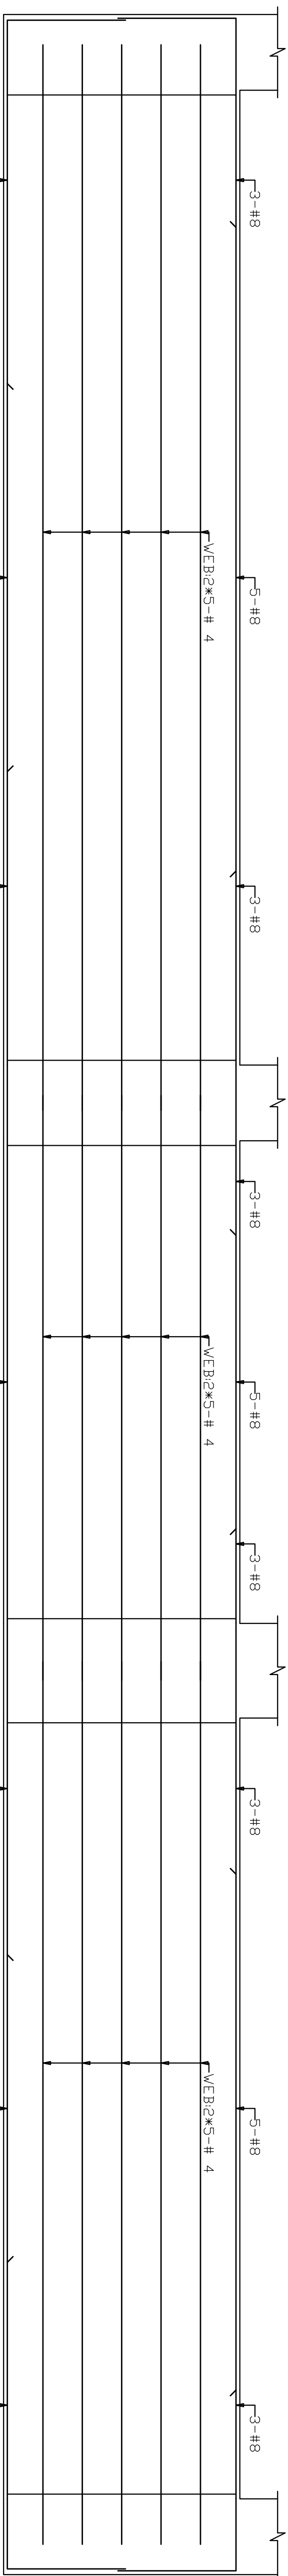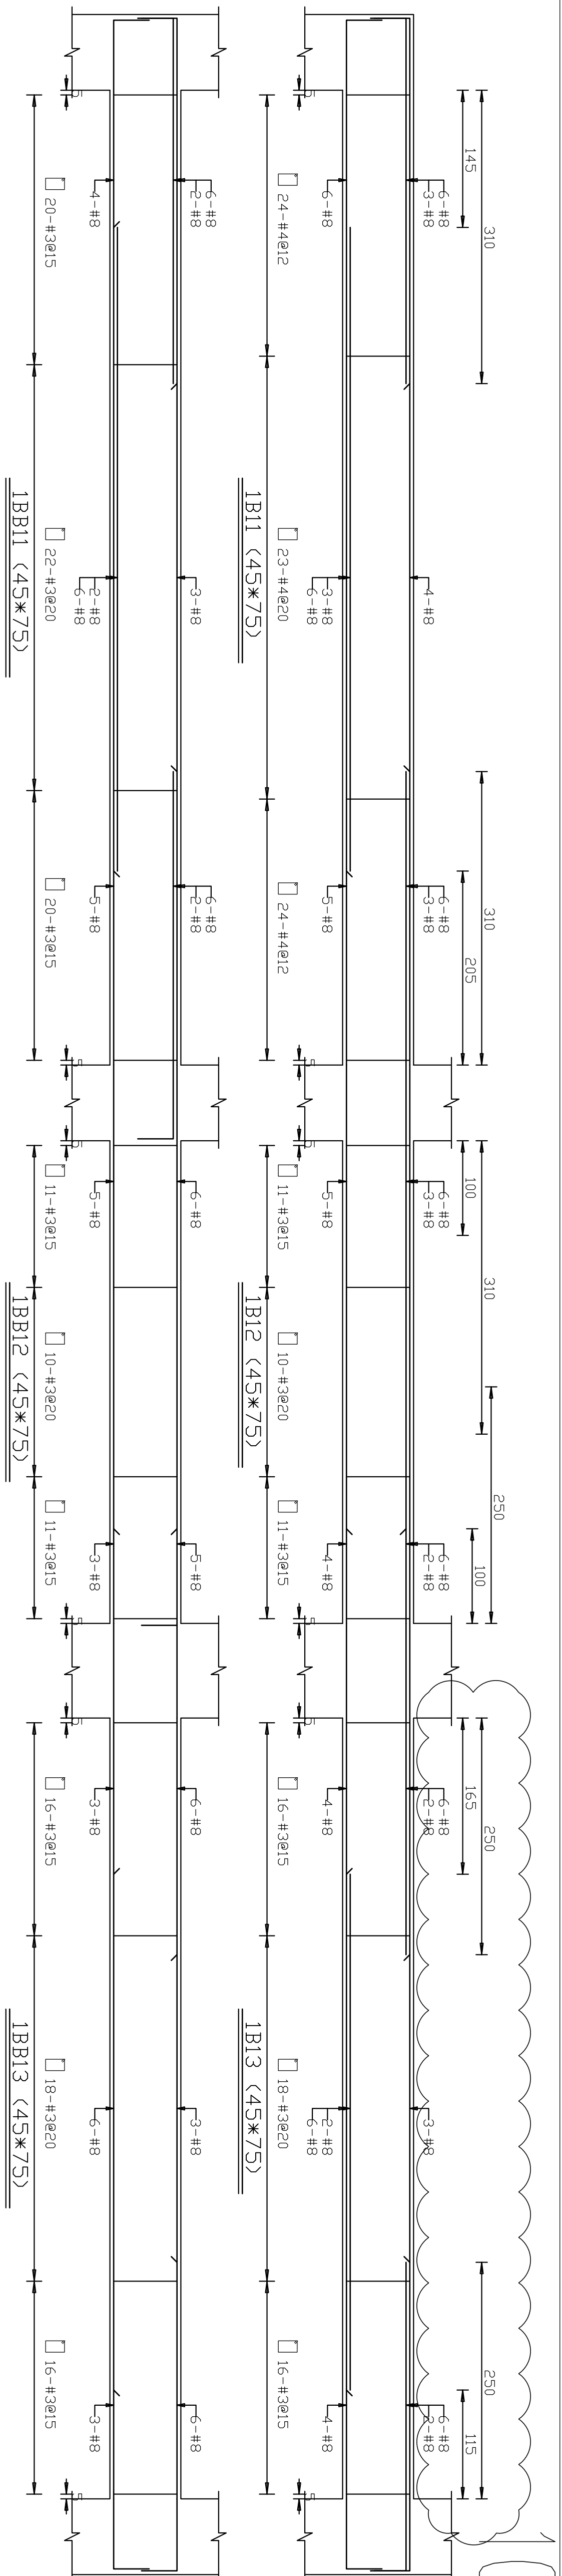

開務聯合建築師事務所 KIEWIT ARCHITECTURE 創建台灣環境永續的建築文化 臺中市南屯區益豐路四段9號2F 電話/04-23853686 傳真/04-23851986	印鑑 SEAL	繪圖 WCR 18204	修改內容	日期	摘要	簽名	工程名稱 PROJECT NAME	臺中市太平區永億段社會住宅新建工程	圖序	圖號 S2-07	規劃圖 ■ 施工圖 竣工圖
	設計 COL						圖名 DRAWING NAME				
	校對										
	核准										

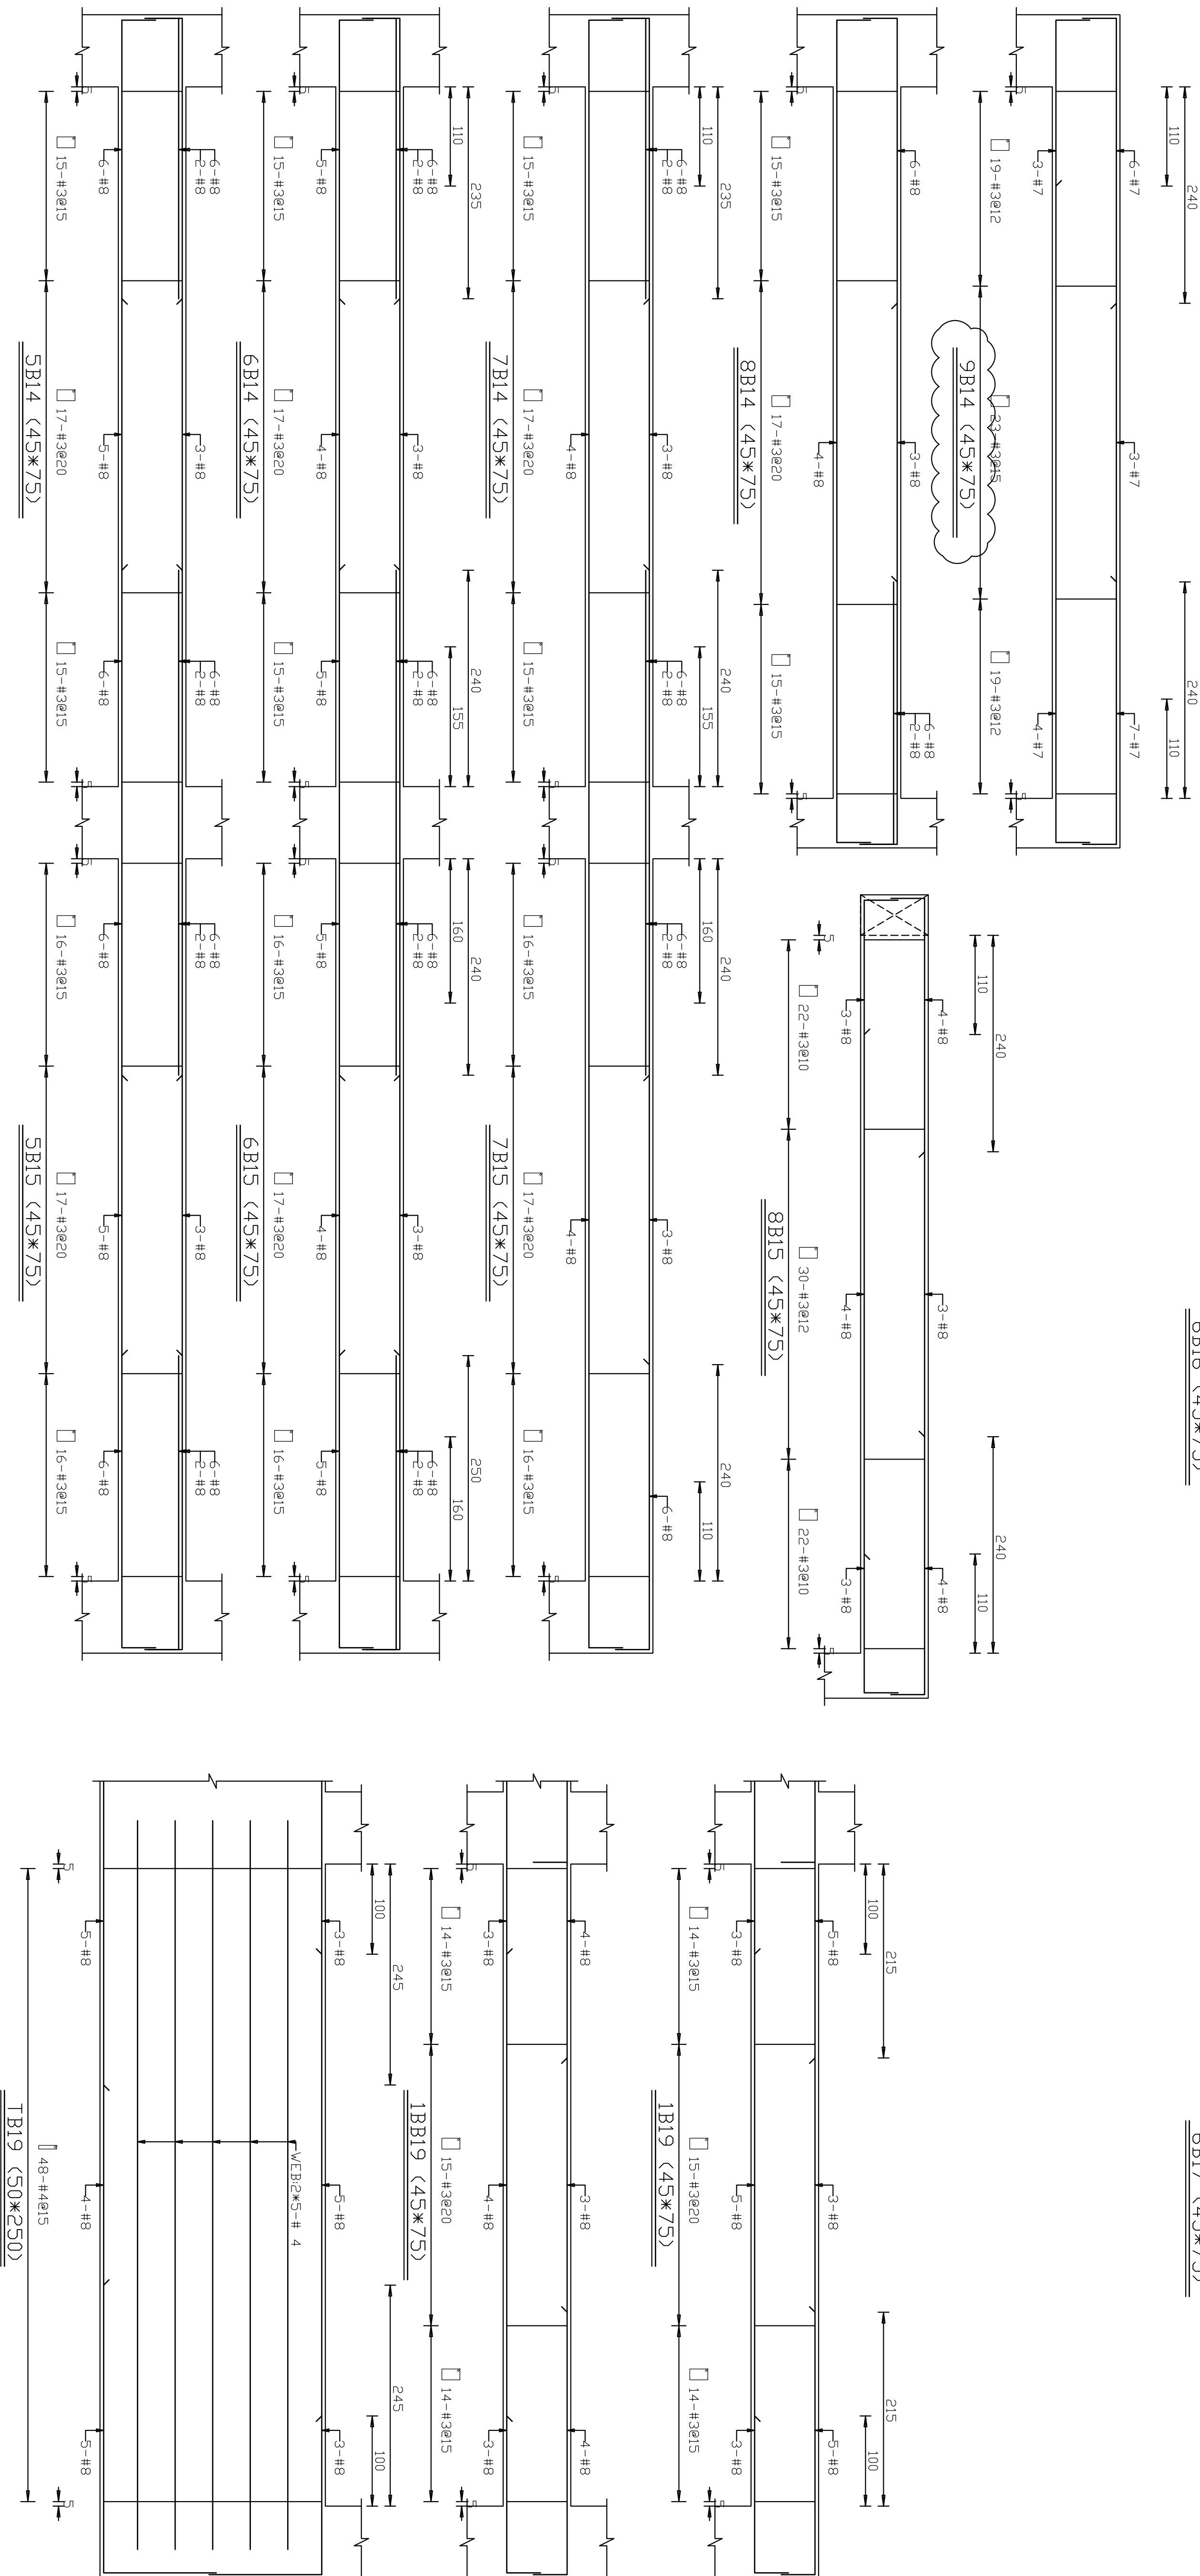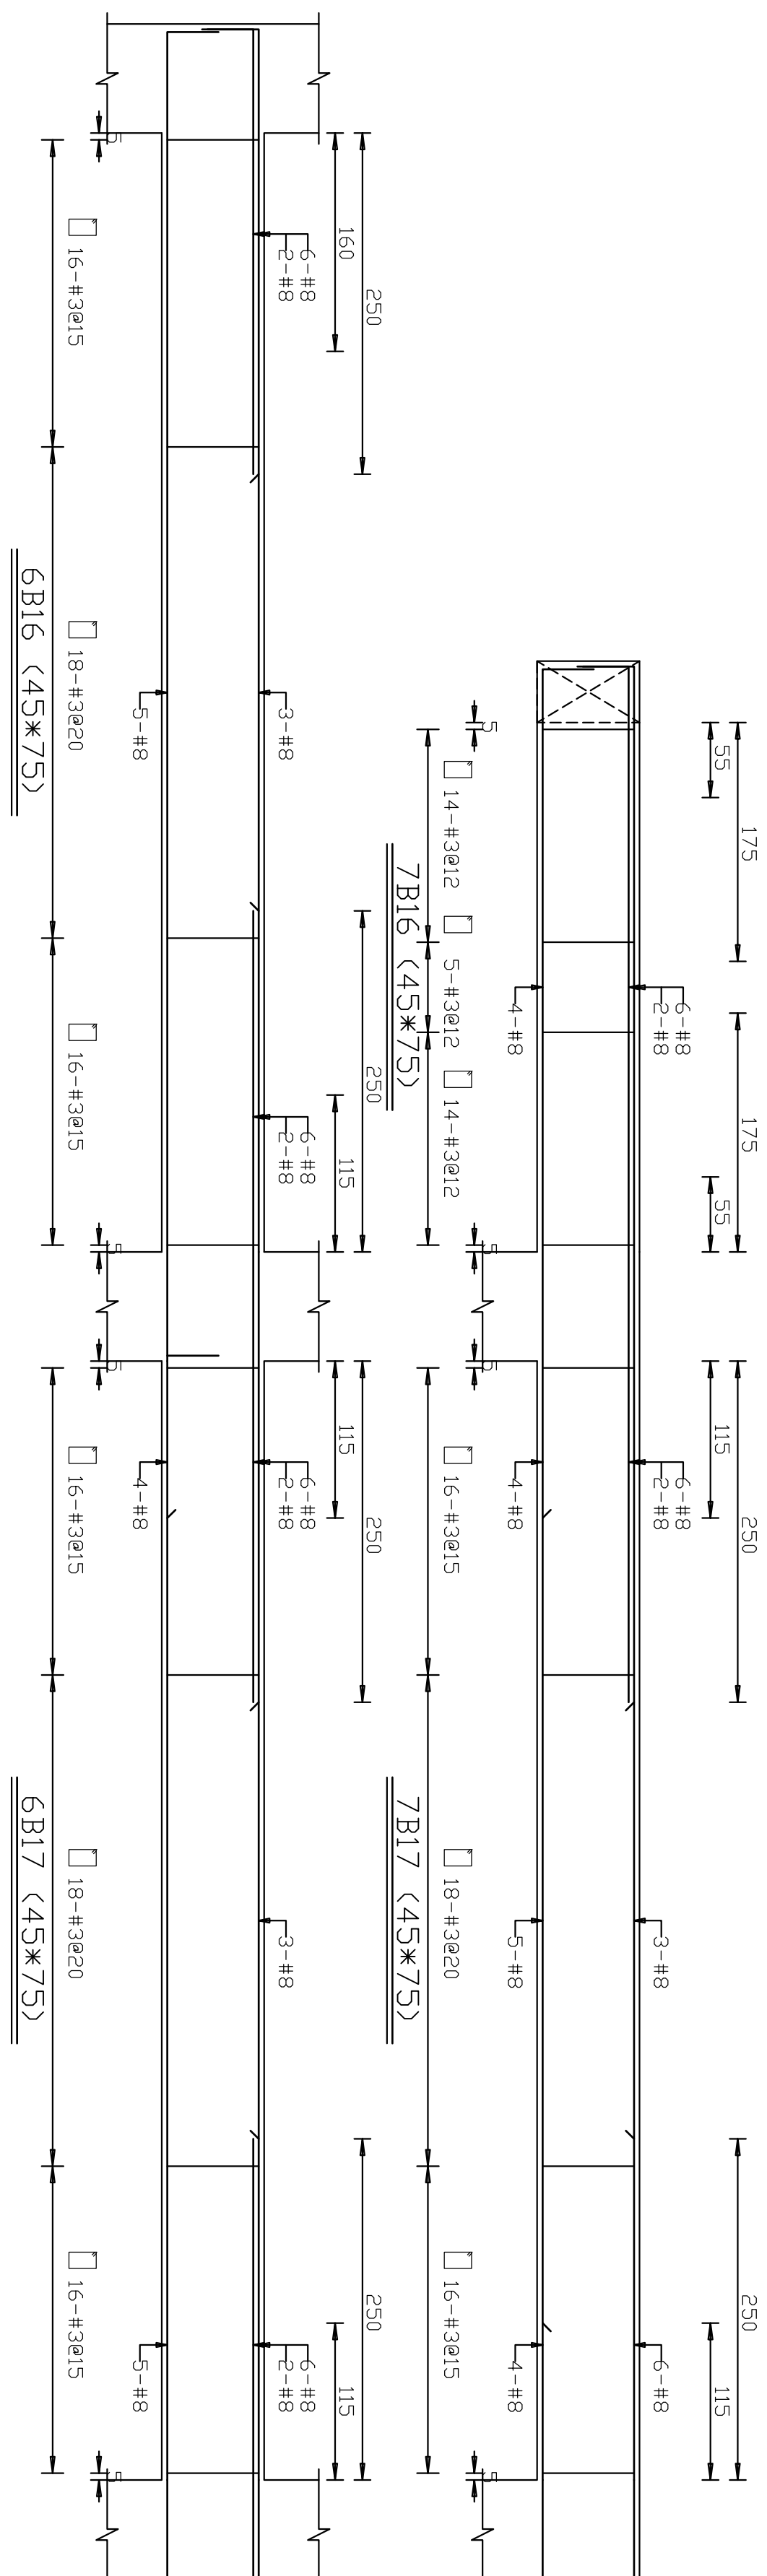


開務建築 開務建築 KEWOW ARCHITECTURE 創建台灣環境永續的建築文化		開務聯合建築師事務所 台中市南屯區益豐路四號2F 電話04-23853686 傳真04-23851986	
印鑑 SEAL		繪圖 WCR 1080813 18204	
設計 COL		校對	
核准		核淮	
修改內容			
日期	摘要	簽名	工程名稱 PROJECT NAME
			圖名 DRAWING NAME
臺中市太平區永億段社會住宅新建工程		圖序	圖號
A棟_配筋圖-10		S2-10	竣工圖 ■ 竣工圖

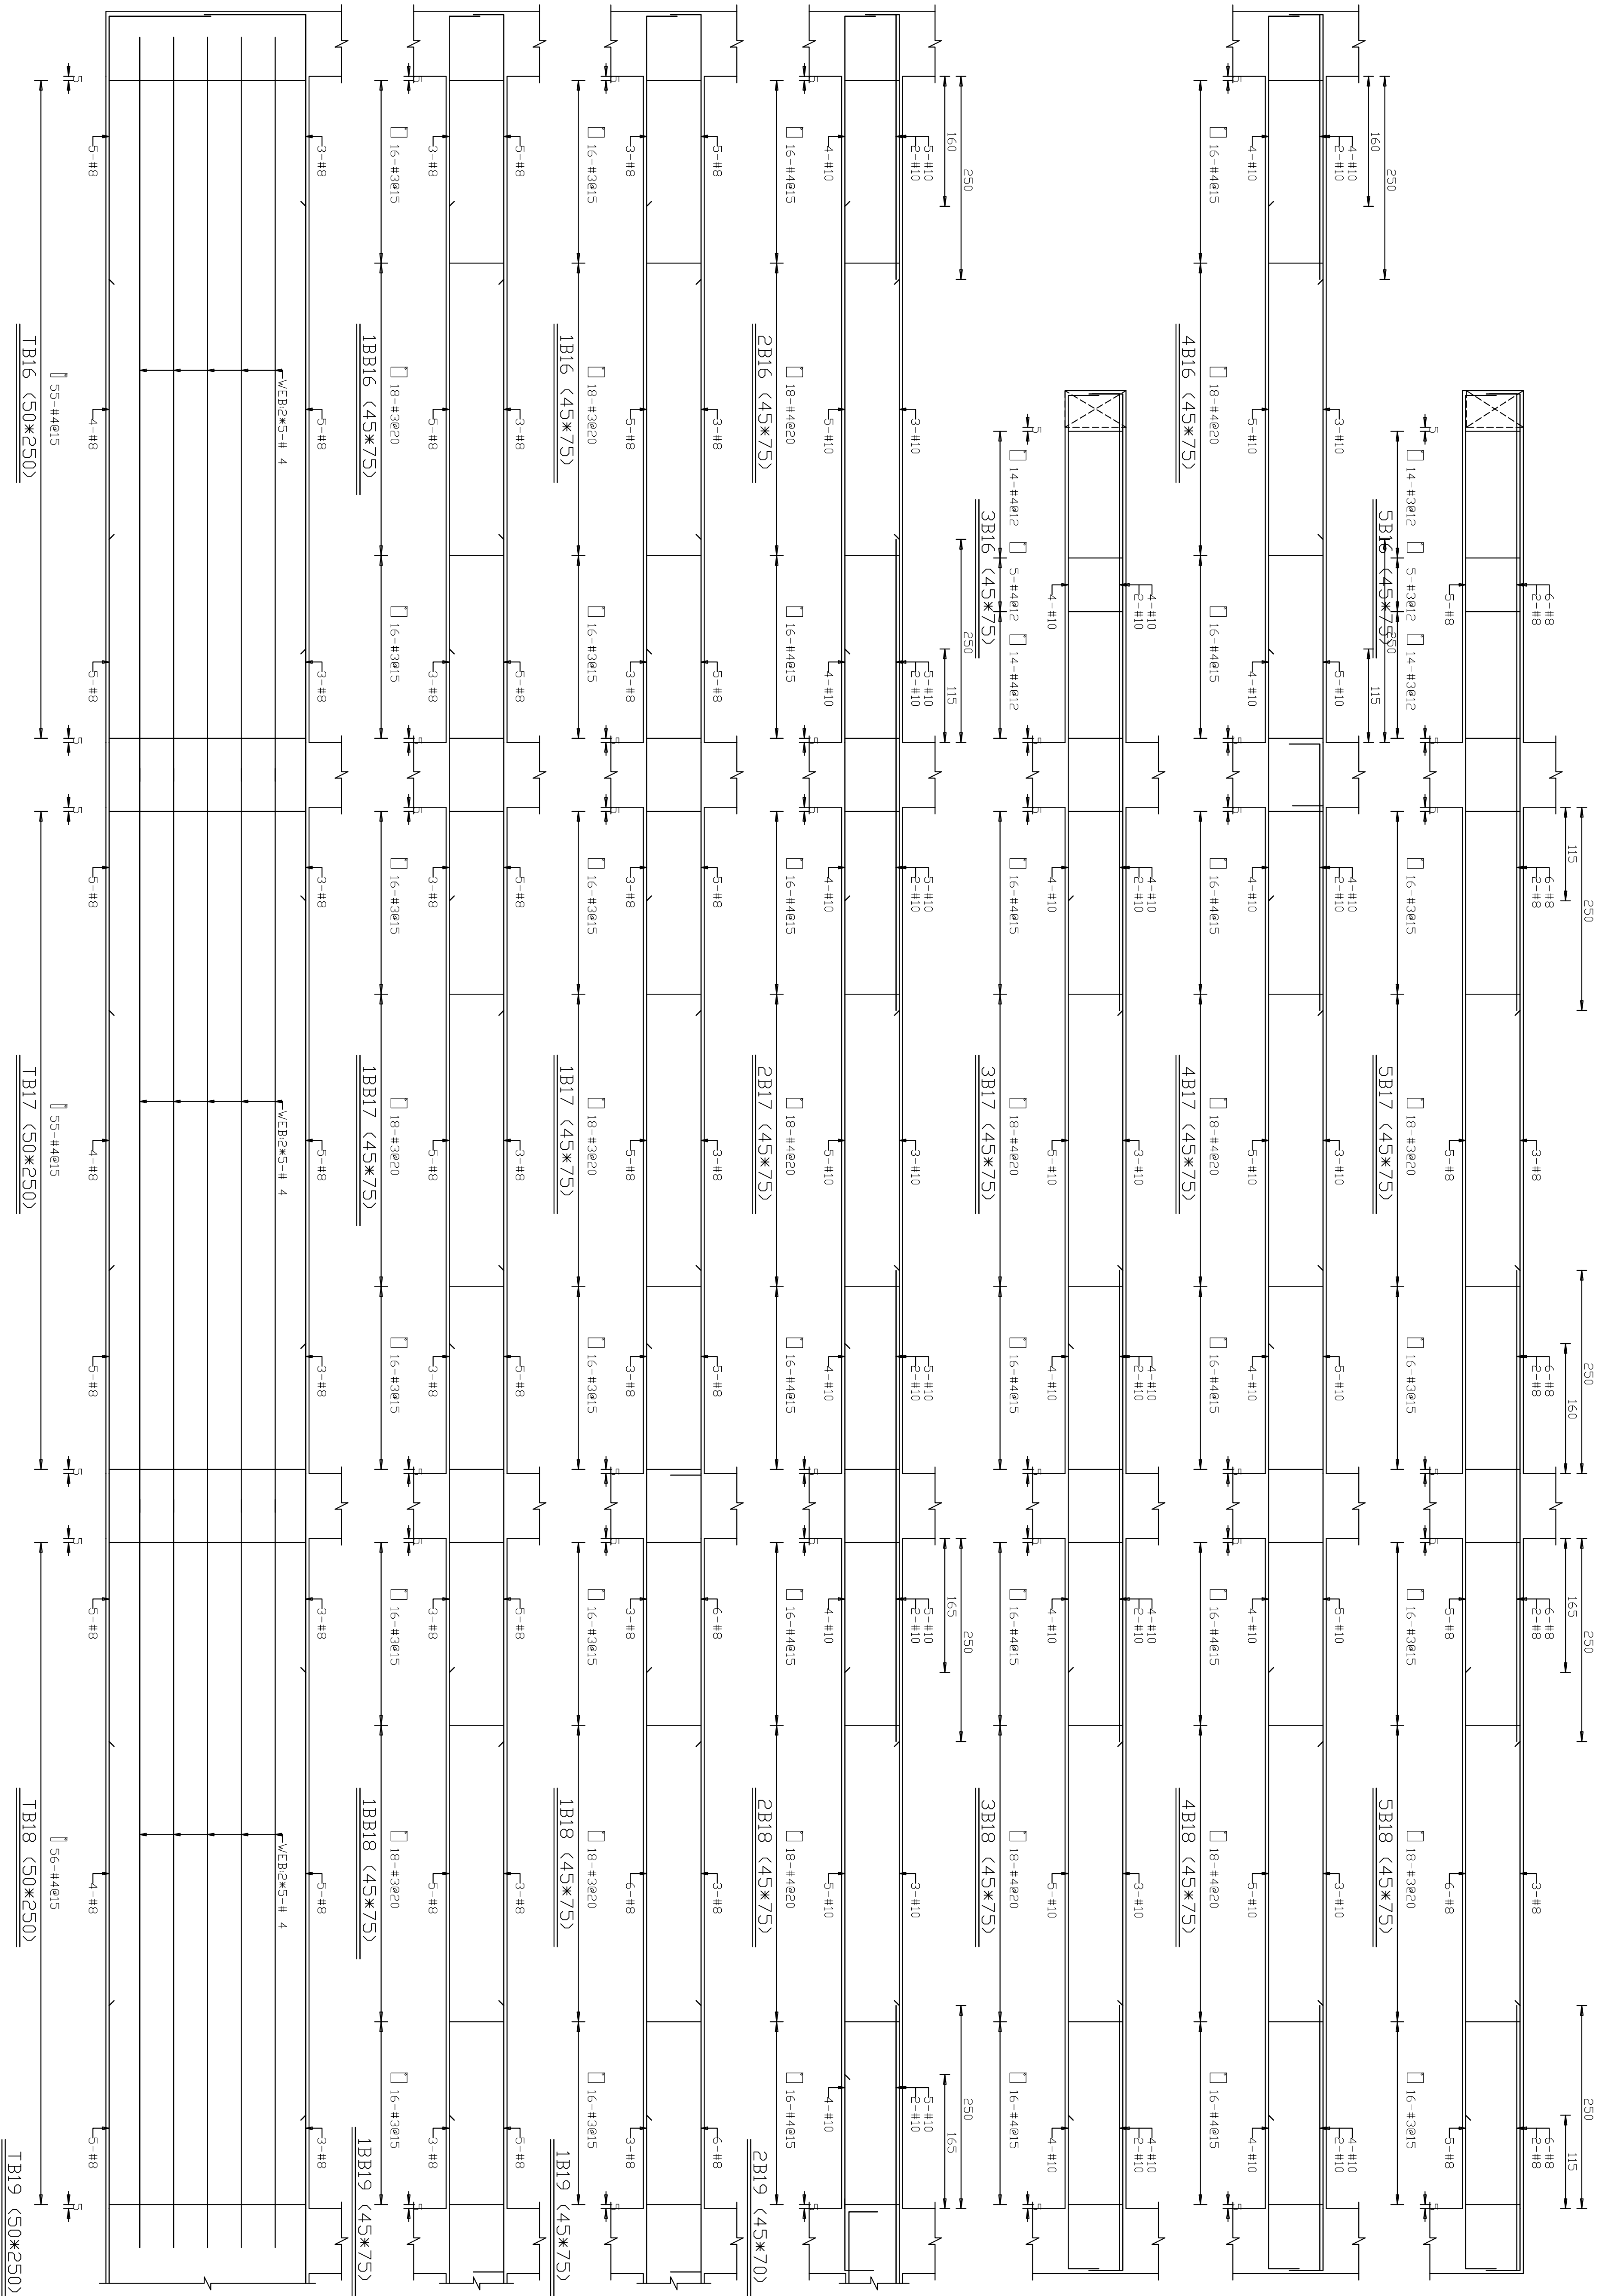


開務建築 KIEWOW ARCHITECTURE 創建台灣環境永續的建築文化		開務聯合建築師事務所 台中市南屯區益豐路四段2號2F 電話04-23853686 傳真04-23851986		印鑑 SEAL	
繪圖		WCR 10808013 18204		修改內容	
設計		CCL		日期	
校對				摘要	
核准				簽名	
				工程名稱 PROJECT NAME	
				圖名 DRAWING NAME	
				臺中市太平區永億段社會住宅新建工程	
				A棟_配筋圖-11	
圖序		圖號		圖號	
		S2-11		■施工圖	
規劃圖		建照圖		竣工圖	


開元建築設計 KENWON ARCHITECTURE 創建台灣環境永續的建築文化 開務聯合建築師事務所 台中市南屯區益豐路四段9號2F 電話04-23851866 傳真04-23851986	印鑑 SEAL	繪圖 WCR 1080813		日期	摘要	簽名	工程名稱 PROJECT NAME	臺中市太平區永億段社會住宅新建工程	圖序	規劃圖 建築照圖			
	設計 CCL 18204A樓上	修改 內容					圖名 DRAWING NAME						
	校對												
	核准												
	A棟_屋突一，二層，屋突頂結構平面圖												
	圖號												
	S1-12												
■ 竣工圖													

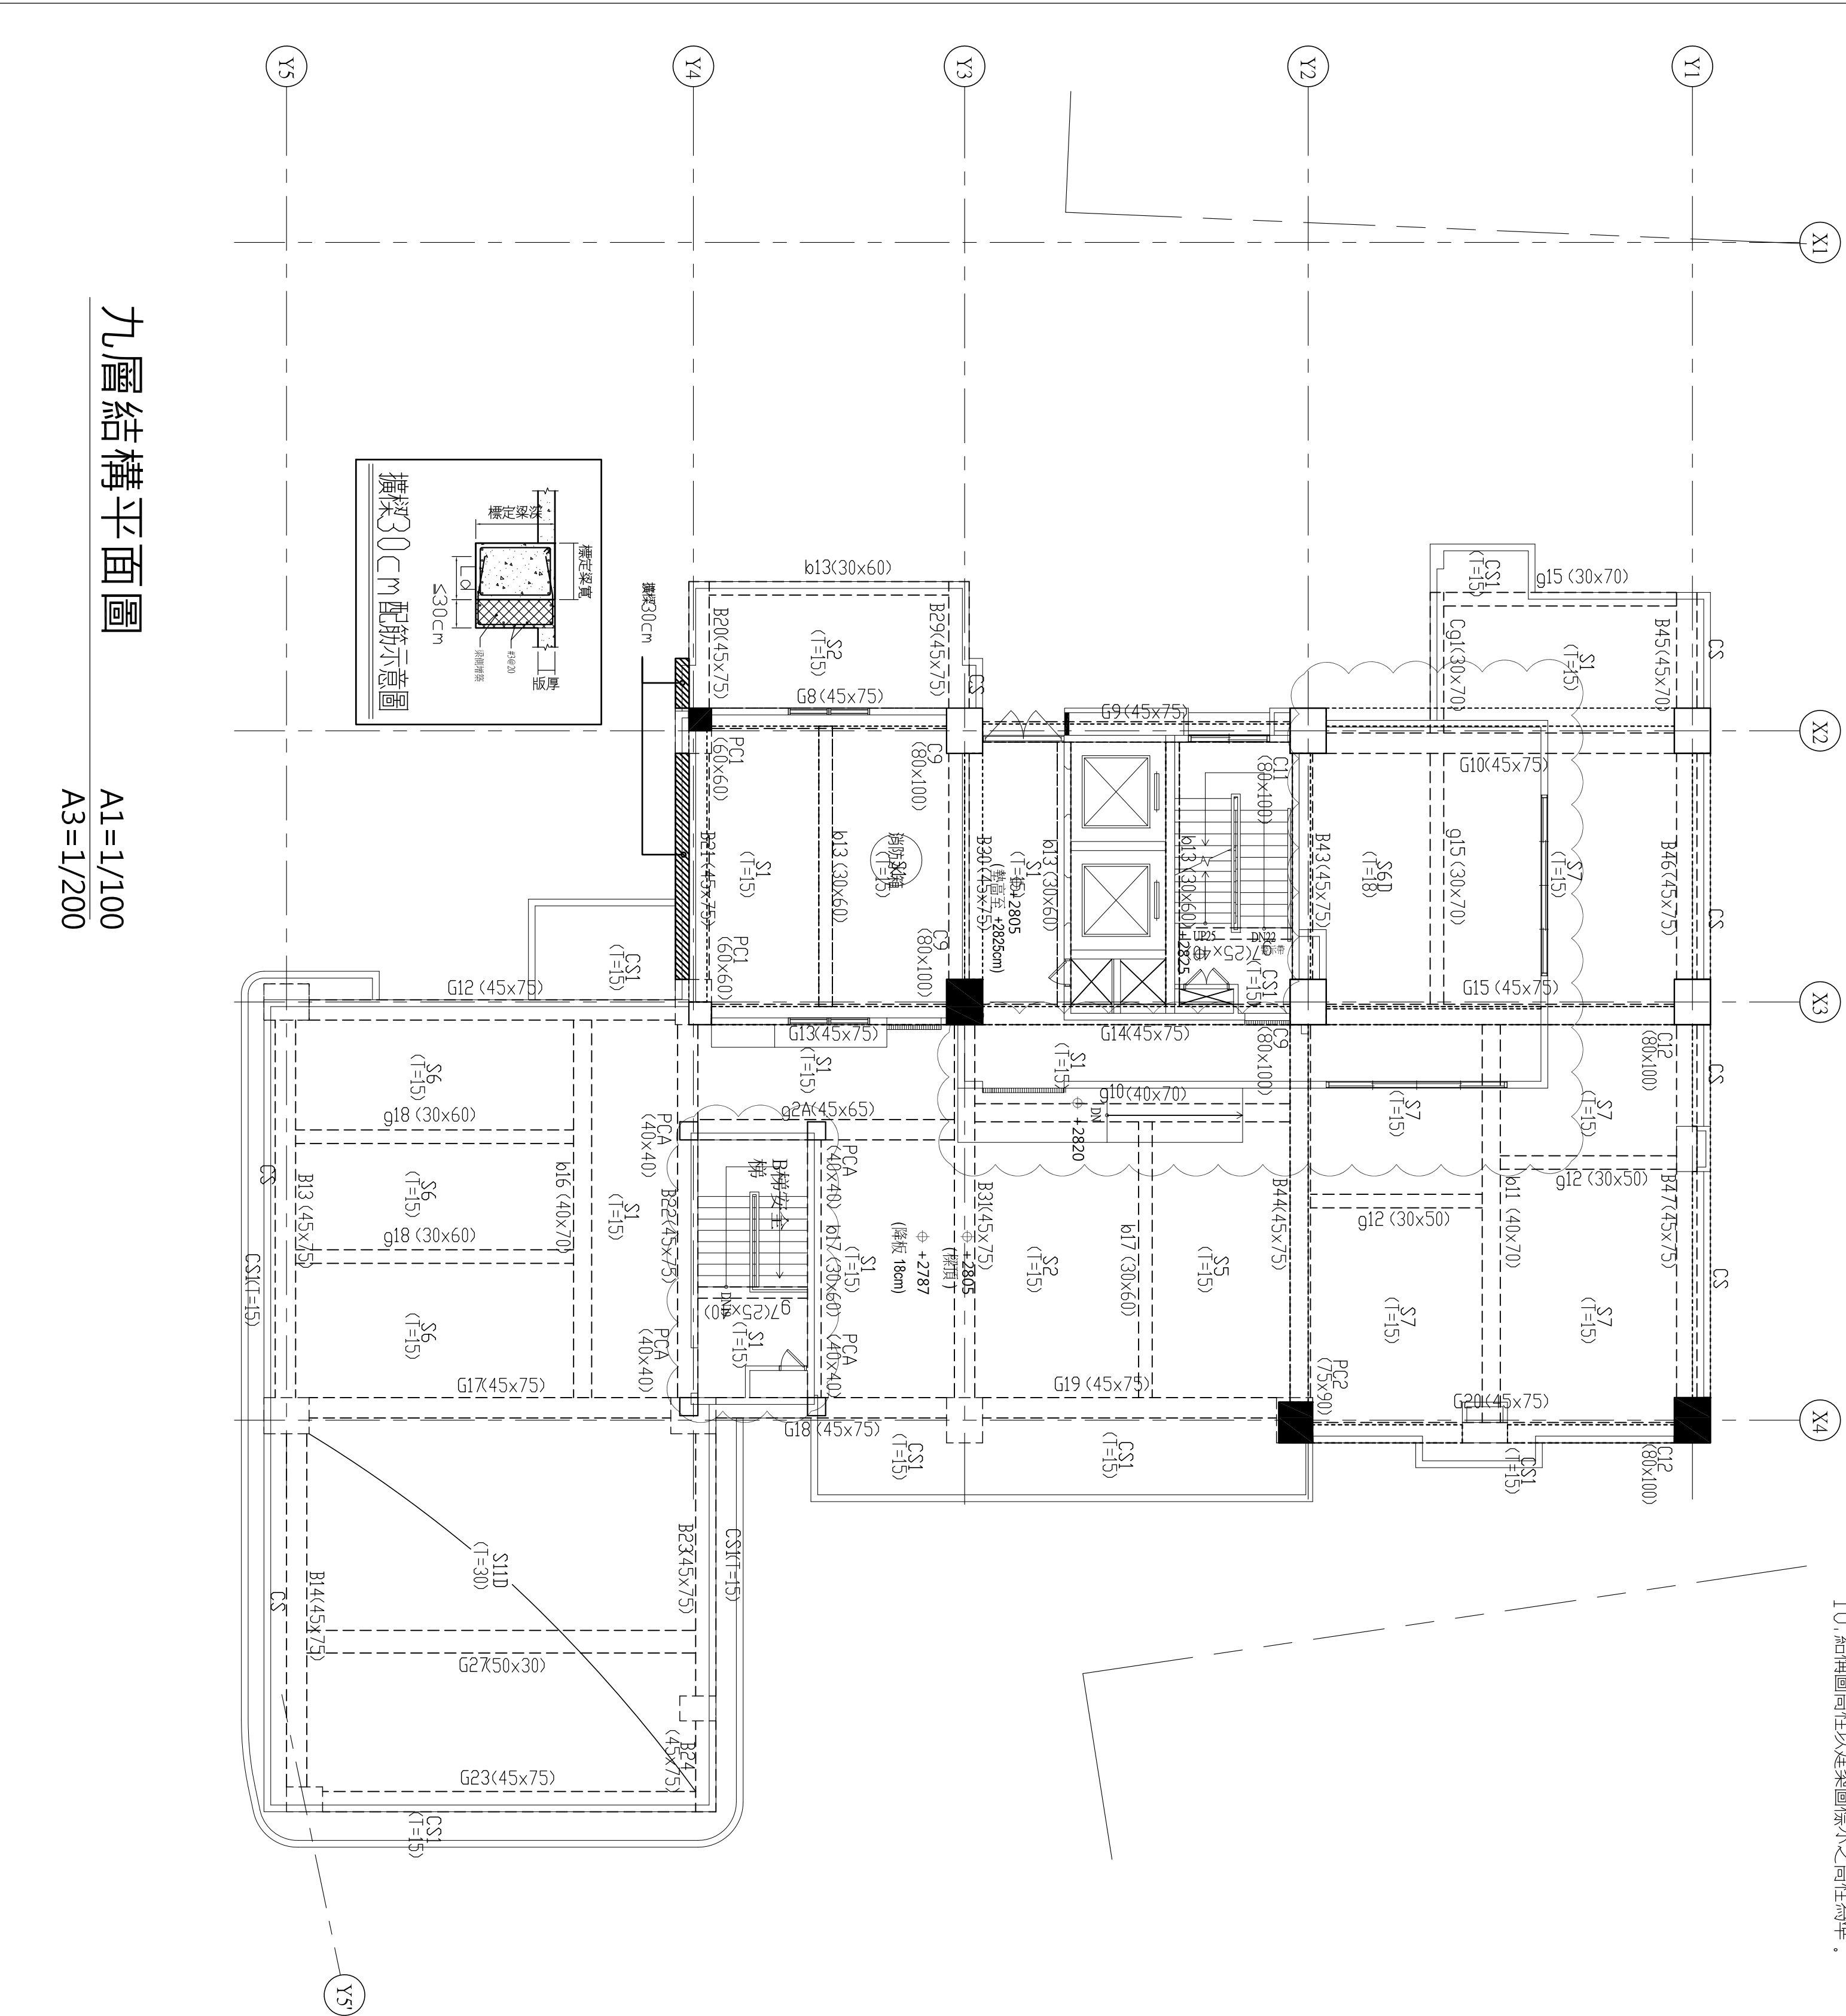

- 註
- 1.C,G,B 柱由相鄰梁鋼筋直接延伸，（斷面同相鄰之斷面）
 - 2.C,S 版由相鄰板鋼筋直接延伸，（版厚同相鄰板）
 - 3.樓上柱鋼筋須銜進入樓內且鋼筋端長度應滿足40d
 - 4.柱尺寸若與斷面尺寸表示不符者，以平面上斷面為主，但應大於斷面尺寸表示之尺寸其放大更詳節列。
 - 5.版須作角隅鋼筋補強，詳版配筋圖。
 - 6.柱內埋管及其配件所佔面積不得超過柱斷面積之4%，且埋管內徑不得大於50cm，若柱內埋管不符合規或影響柱內鋼筋筋之施作，須另設管道間。
 - 7.柱主筋施作時須確實依圖說放樣柱筋位置，不得彎折。
 - 8.若鋼筋使用傳統搭接造成混凝土澆置困難時，則鋼筋改用A級鋼筋釐接器釐接，該鋼筋母材則須採用可焊鋼筋(SD420W)。
 - 9.依CNS560 鋼筋混凝土用鋼筋規定，不得使用水淬鋼筋。
 - 10.結構圖高程以建築圖標示之高程為準。

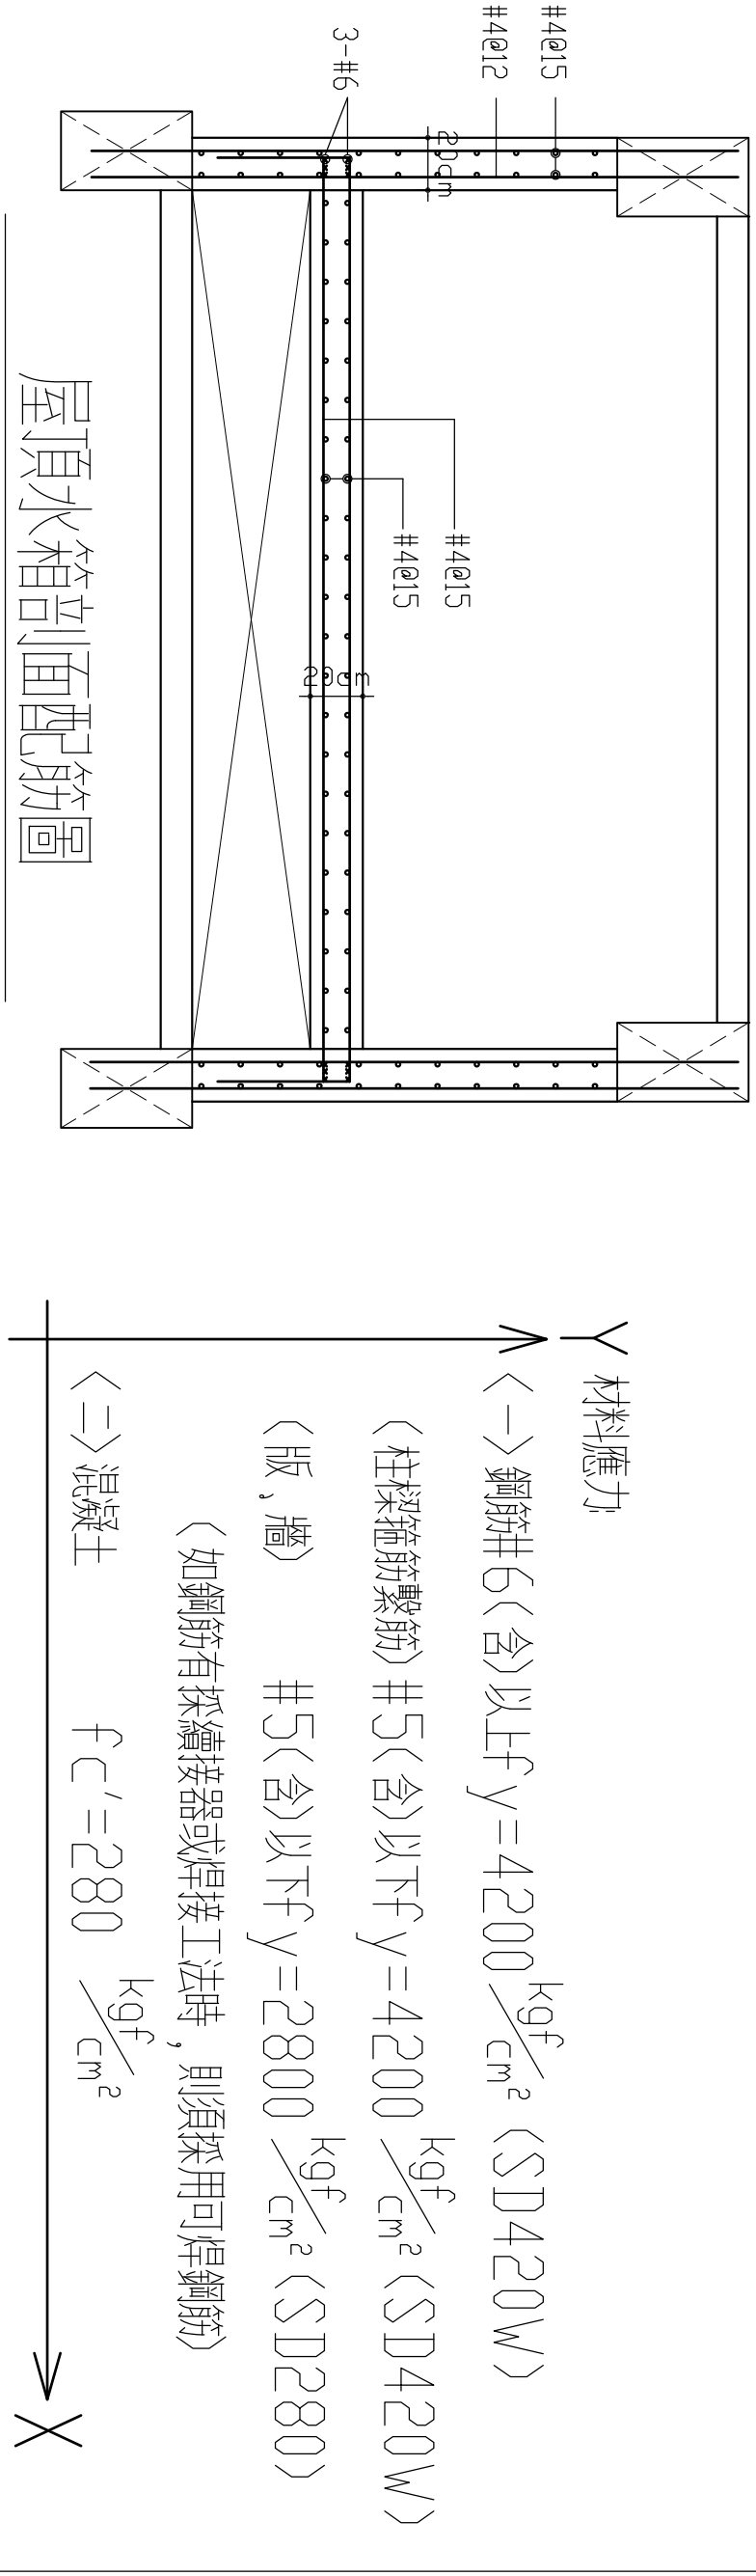

屋突一層結構平面圖
A1=1/100
A3=1/200

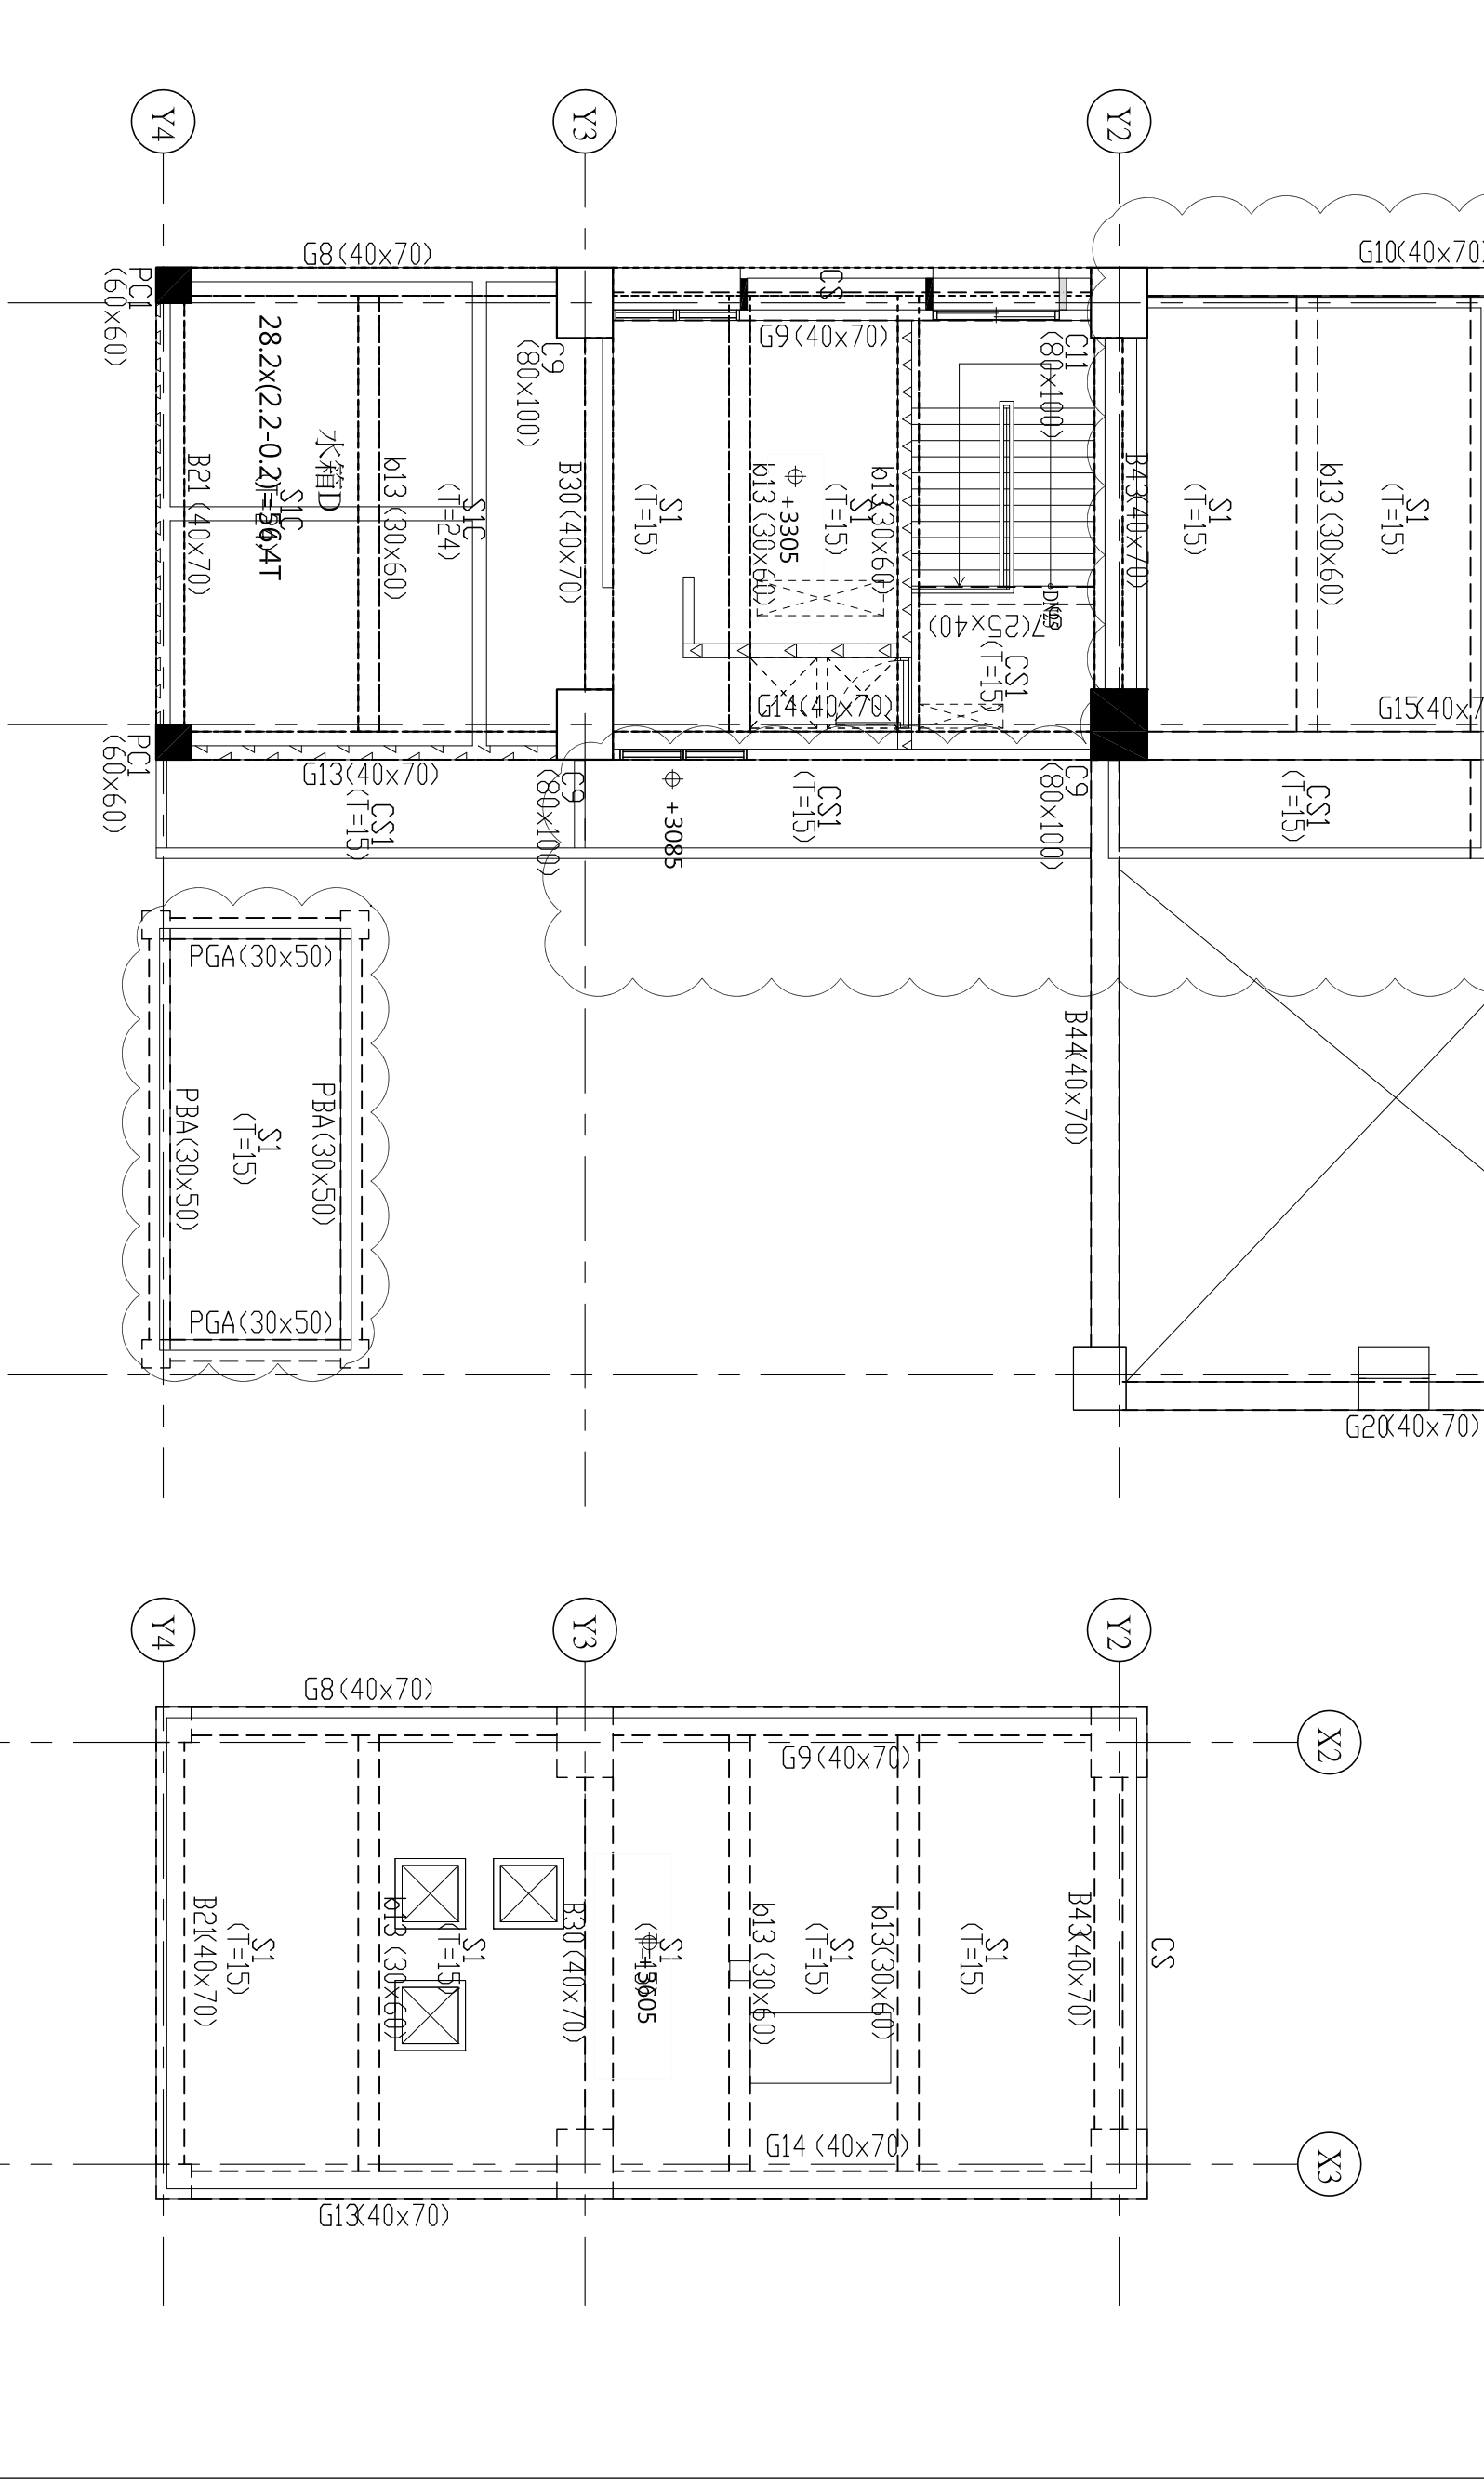

RC 柱	斷面尺寸 (cm)
C9,C12	(80×100)
PC1	(60×60)
RC 梁	斷面尺寸 (cm)
B45, B48, G5	(45×70)
B13, B14, B20~B24, B29~B31	(45×75)
B43, B44, B46, B47	(45×75)
G8~G10, G12~G15, G17~G20, G23	(45×75)
G27	(50×30)
G7	(25×40)
G12	(30×50)
b13, b17, g6, g15, g18	(30×60)
g2	(40×60)
b11, b16, b18, b21, g10	(40×70)
RC 版	斷面尺寸 (cm)
S1, S2, S5~S7	(T=15)
S6D	(T=18)
S1C	(T=24)
S11D	(T=30)
RC 梁	斷面尺寸 (cm)
B21, B30, B43, B44, B46, B47	(40×70)
RF	(40×70)
G8~G10, G13~G15, G20	(40×70)

Y 材料應力

△<-> 鋼筋#6(含)以下 $f_y=4200 \frac{kgf}{cm^2}$ (SD420W)

<柱梁筋繫筋> #5(含)以下 $f_y=4200 \frac{kgf}{cm^2}$ (SD420W)








<版, 牆> #5(含)以下 $f_y=2800 \frac{kgf}{cm^2}$ (SD280)

(如鋼筋有採釐接器或焊接工法時，則須採用可焊鋼筋)

<=> 混凝土 $f_c'=280 \frac{kgf}{cm^2}$



→ X

屋突頂層結構平面圖
A1=1/100
A3=1/200

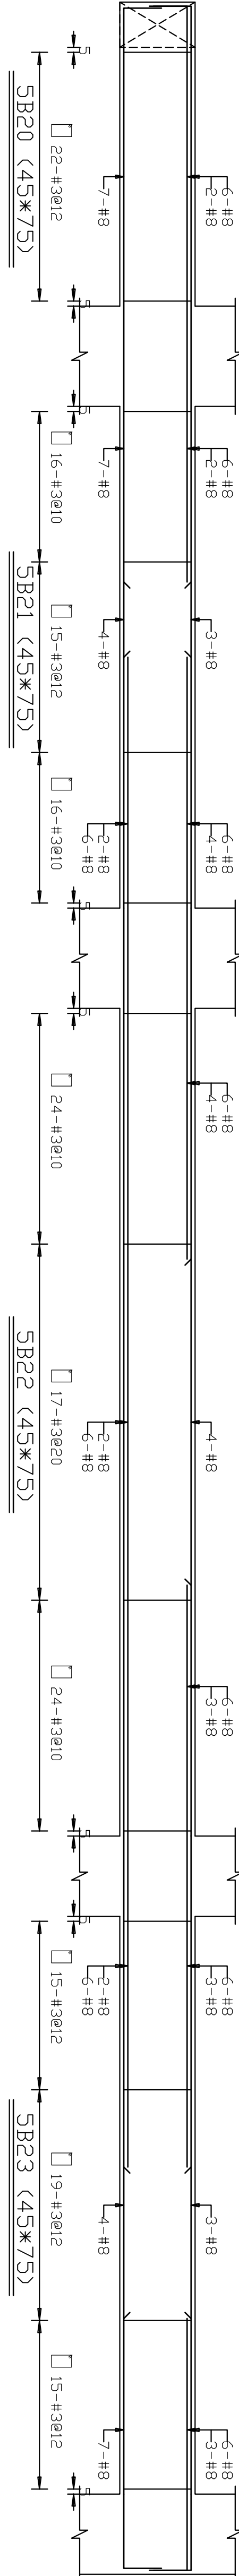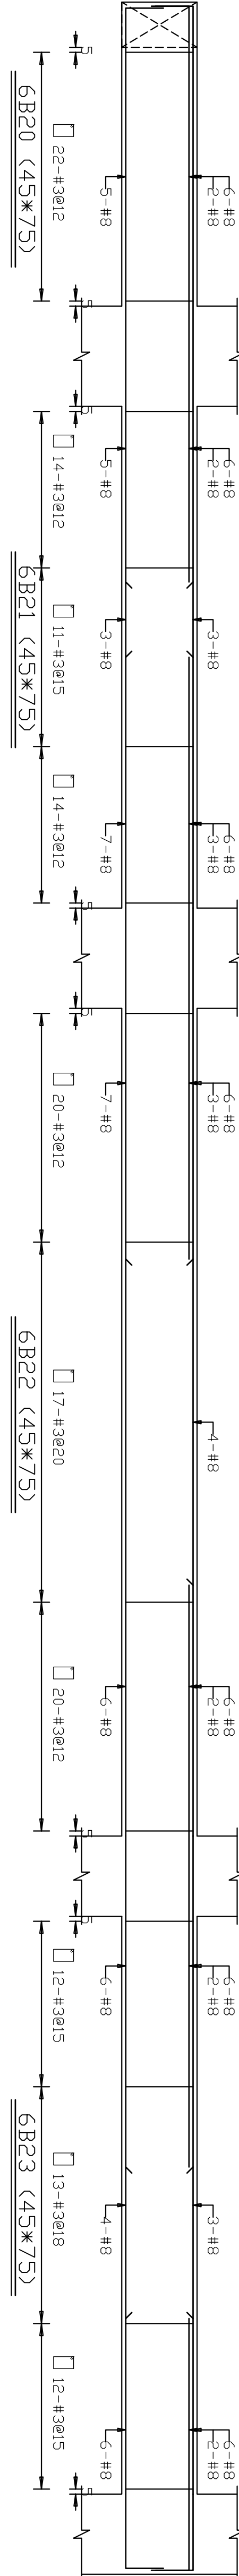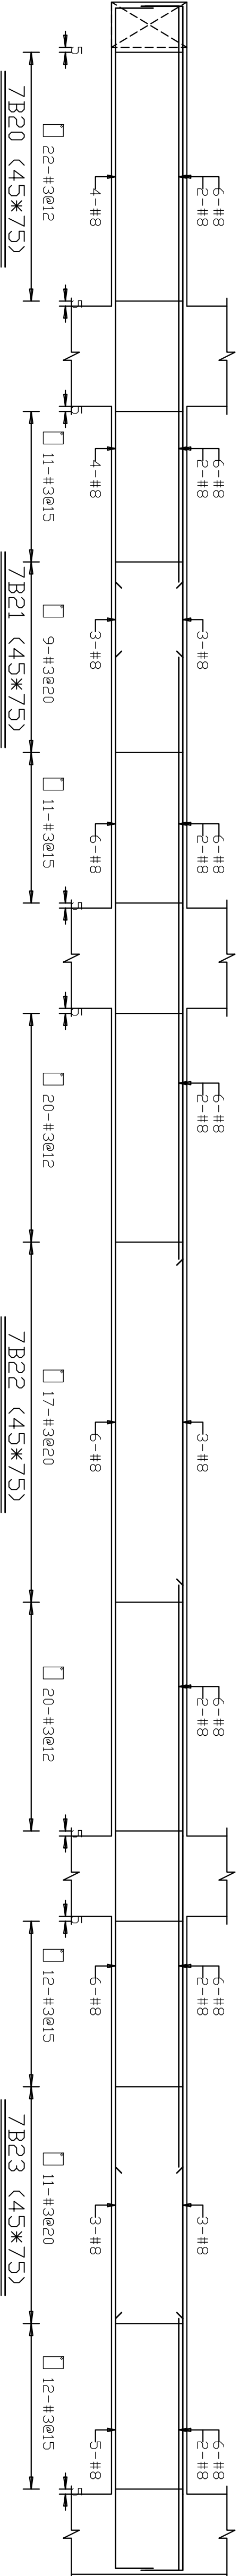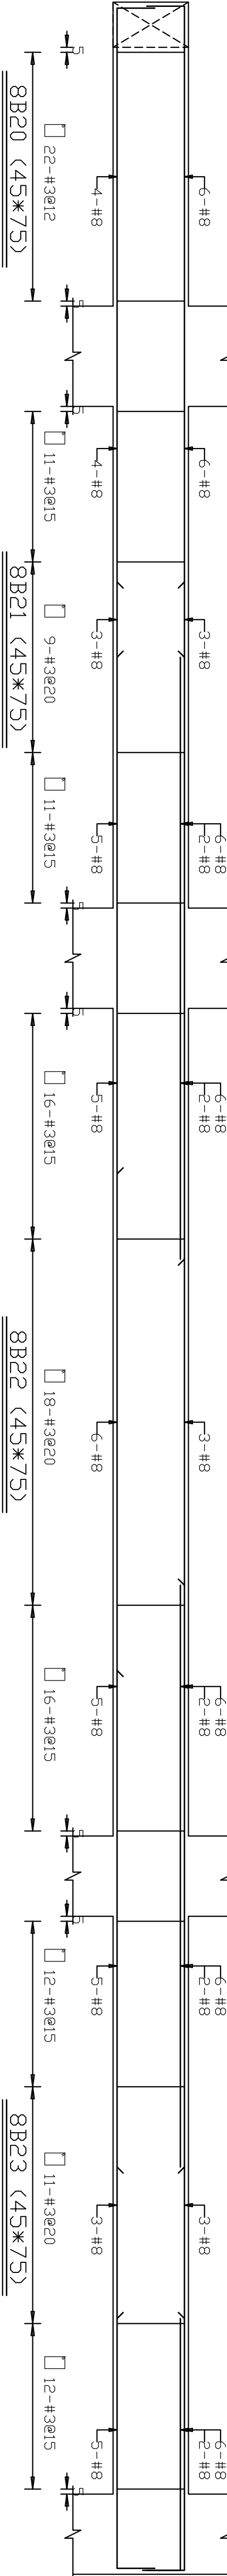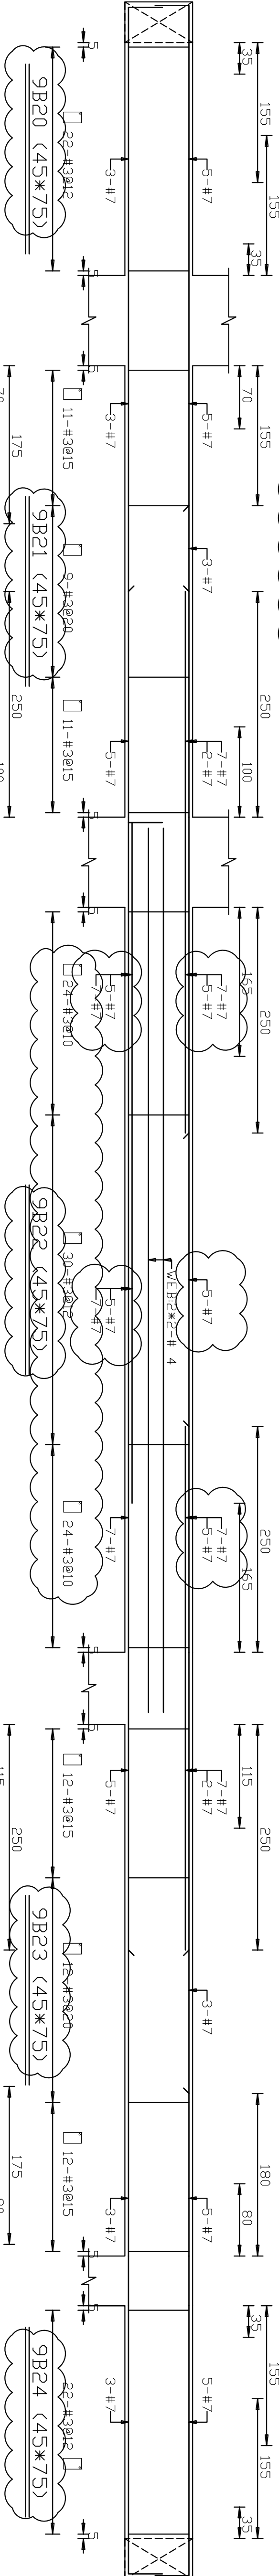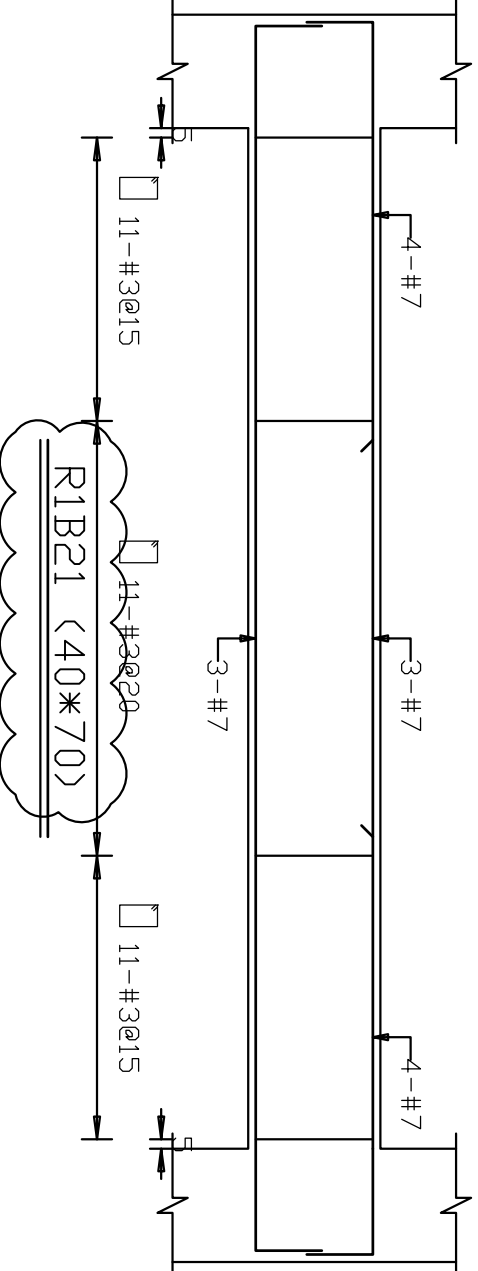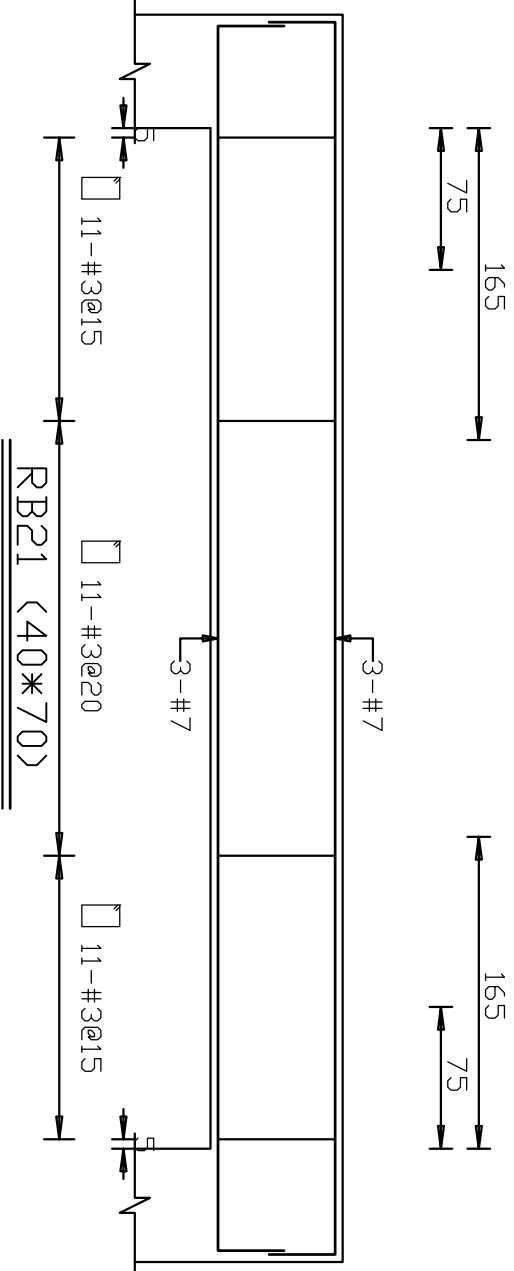


開元聯合建築師事務所 K&Y ARCHITECTURE 創建台灣環境永續的建築文化 開務聯合建築師事務所 台中市南屯區益豐路四段9號2F 電話/04-23851866 傳真/04-23851866	印鑑 SEAL	繪圖 WCR 1080813 18204		修改內容	日期	摘要	簽名	工程名稱 PROJECT NAME	臺中市太平區永億段社會住宅新建工程	圖序	圖號	S2-13	規劃圖 建照圖 ■施工圖 竣工圖
	設計 CCL		圖名 DRAWING NAME										
	校對												
	核准												
			A棟_配筋圖-13										

開務聯合建築師事務所 KENNEDY ARCHITECTURE 創建台灣環境永續的建築文化 開務聯合建築師事務所 台中市南屯區益豐路四段9號2F 電話/04-23851866 傳真/04-23851866	印鑑	繪圖	WCP 1080813 18204	修改內容	日期	摘要	簽名	工程名稱 PROJECT NAME	臺中市太平區永億段社會住宅新建工程	圖序	圖號	規劃圖 ■ 施工圖 竣工圖
	SEAL	設計										
	CCL	校對										
		核准										

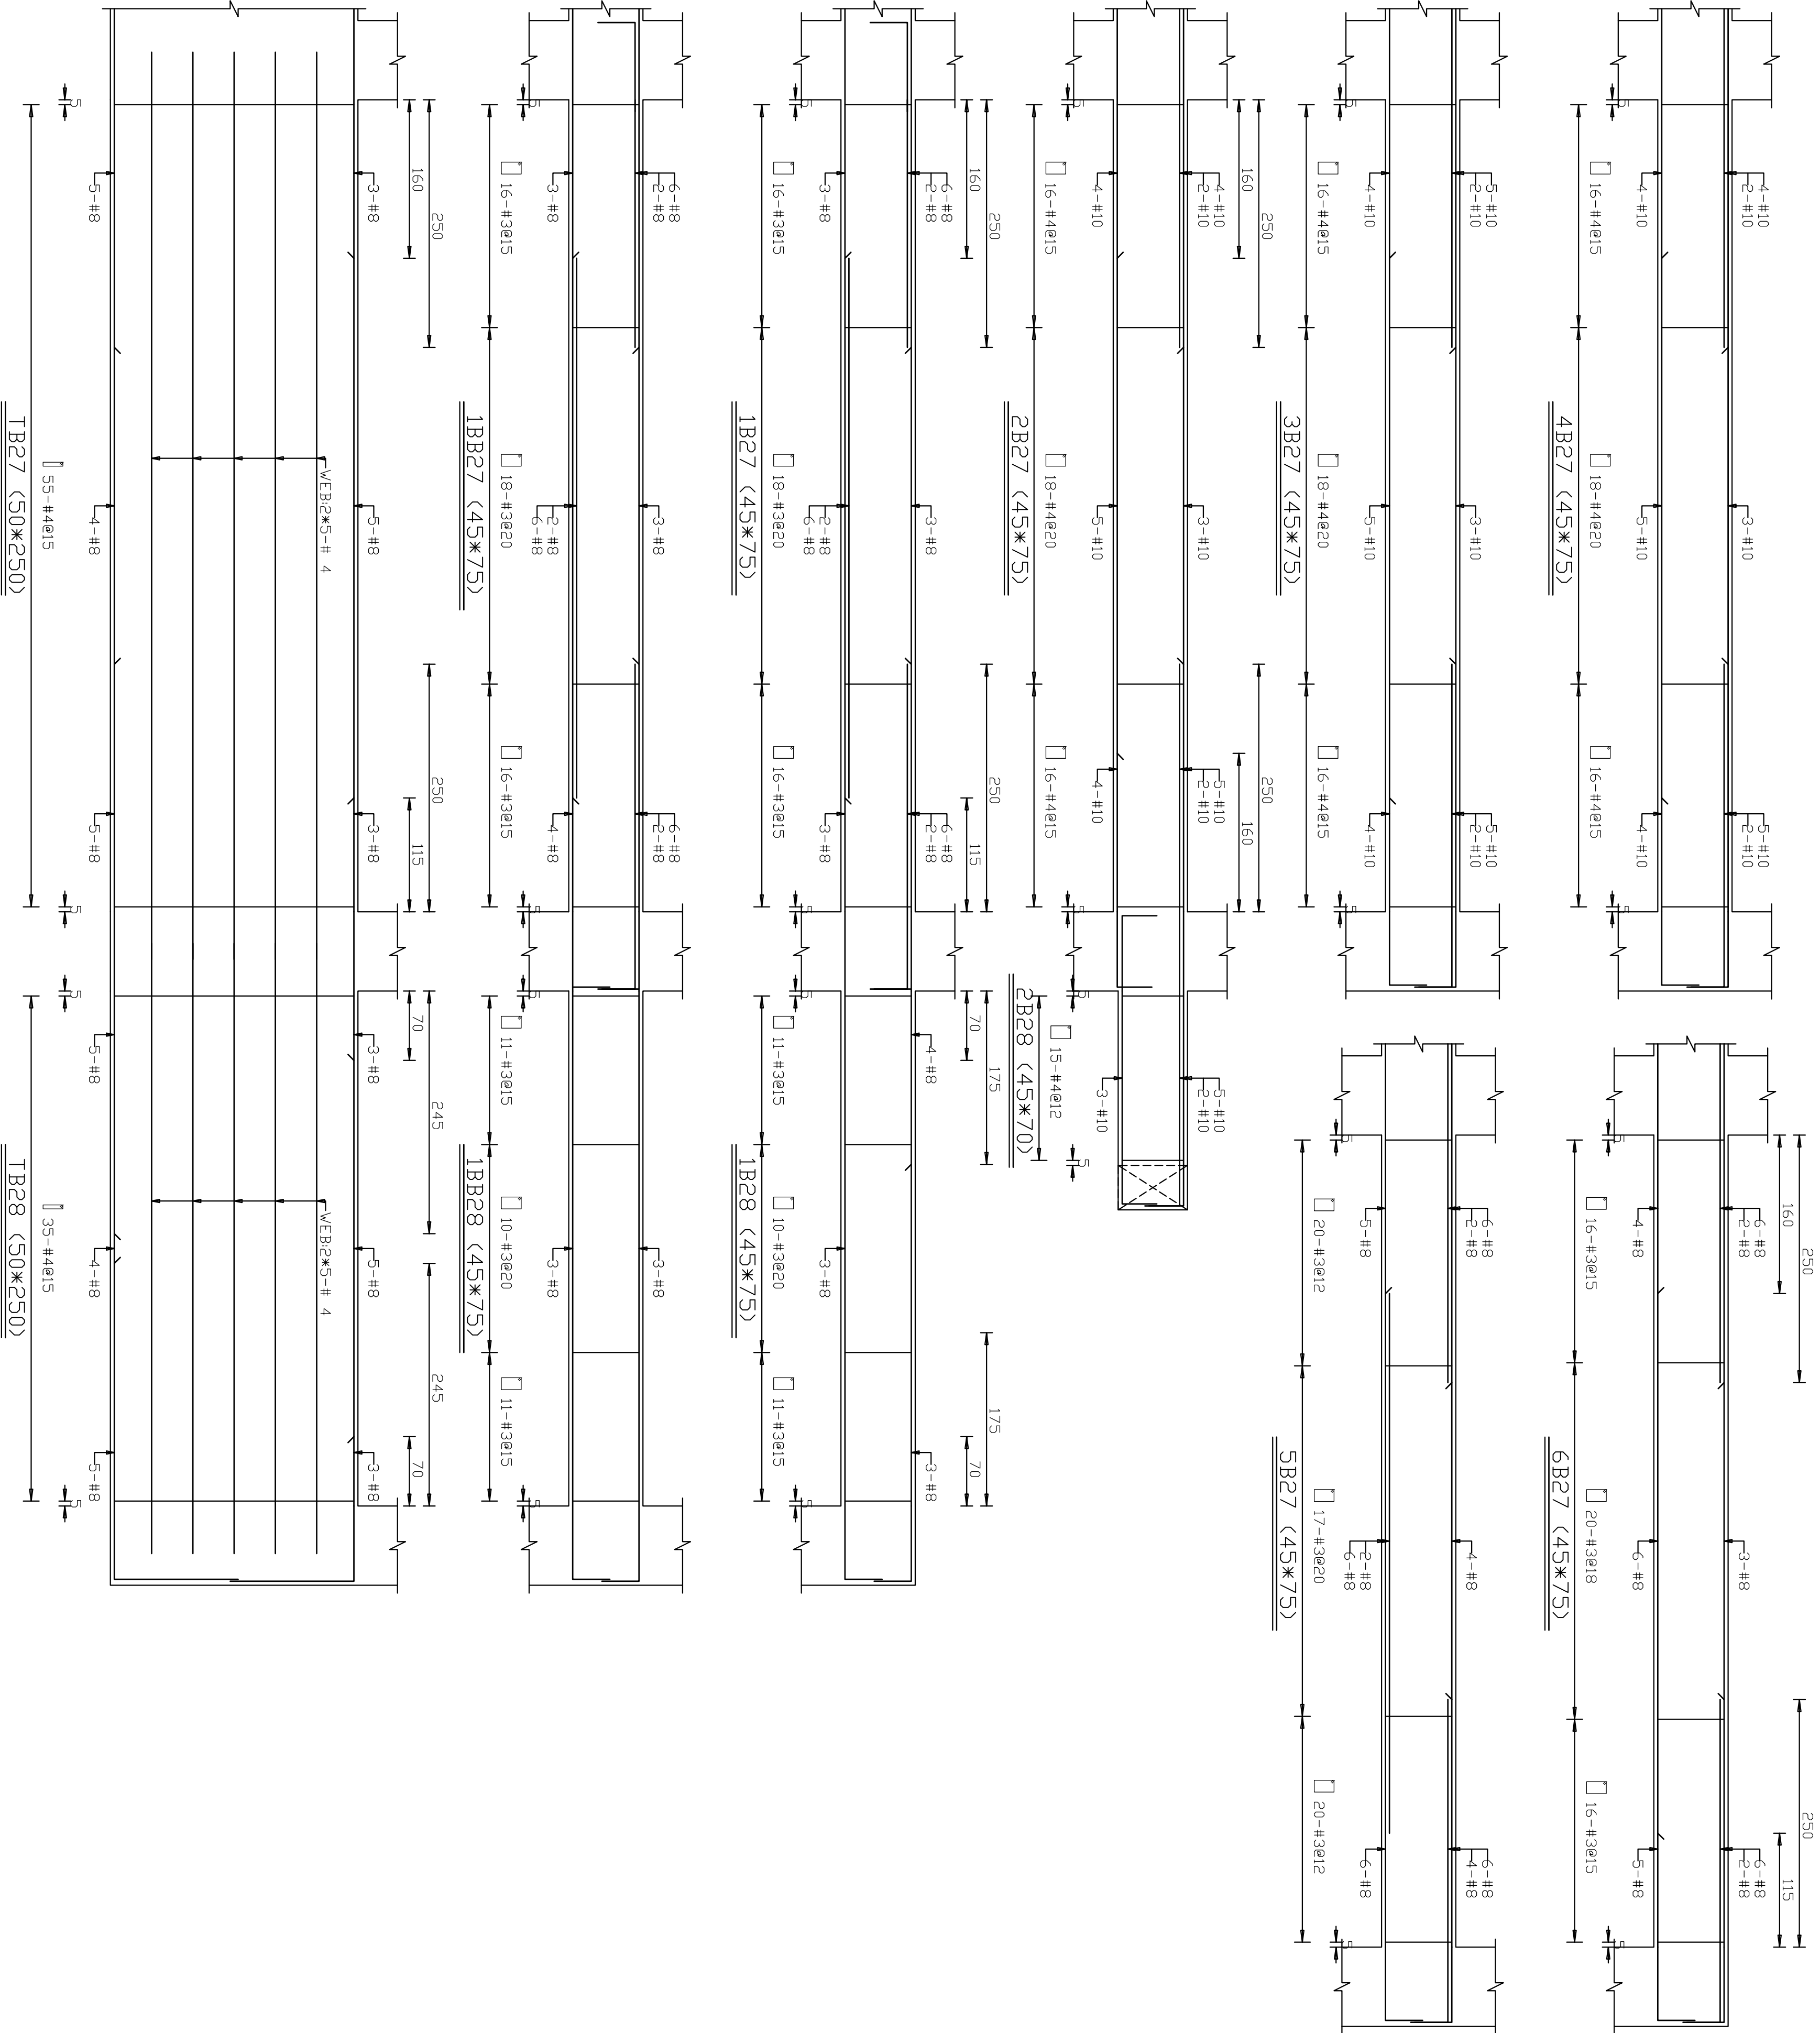
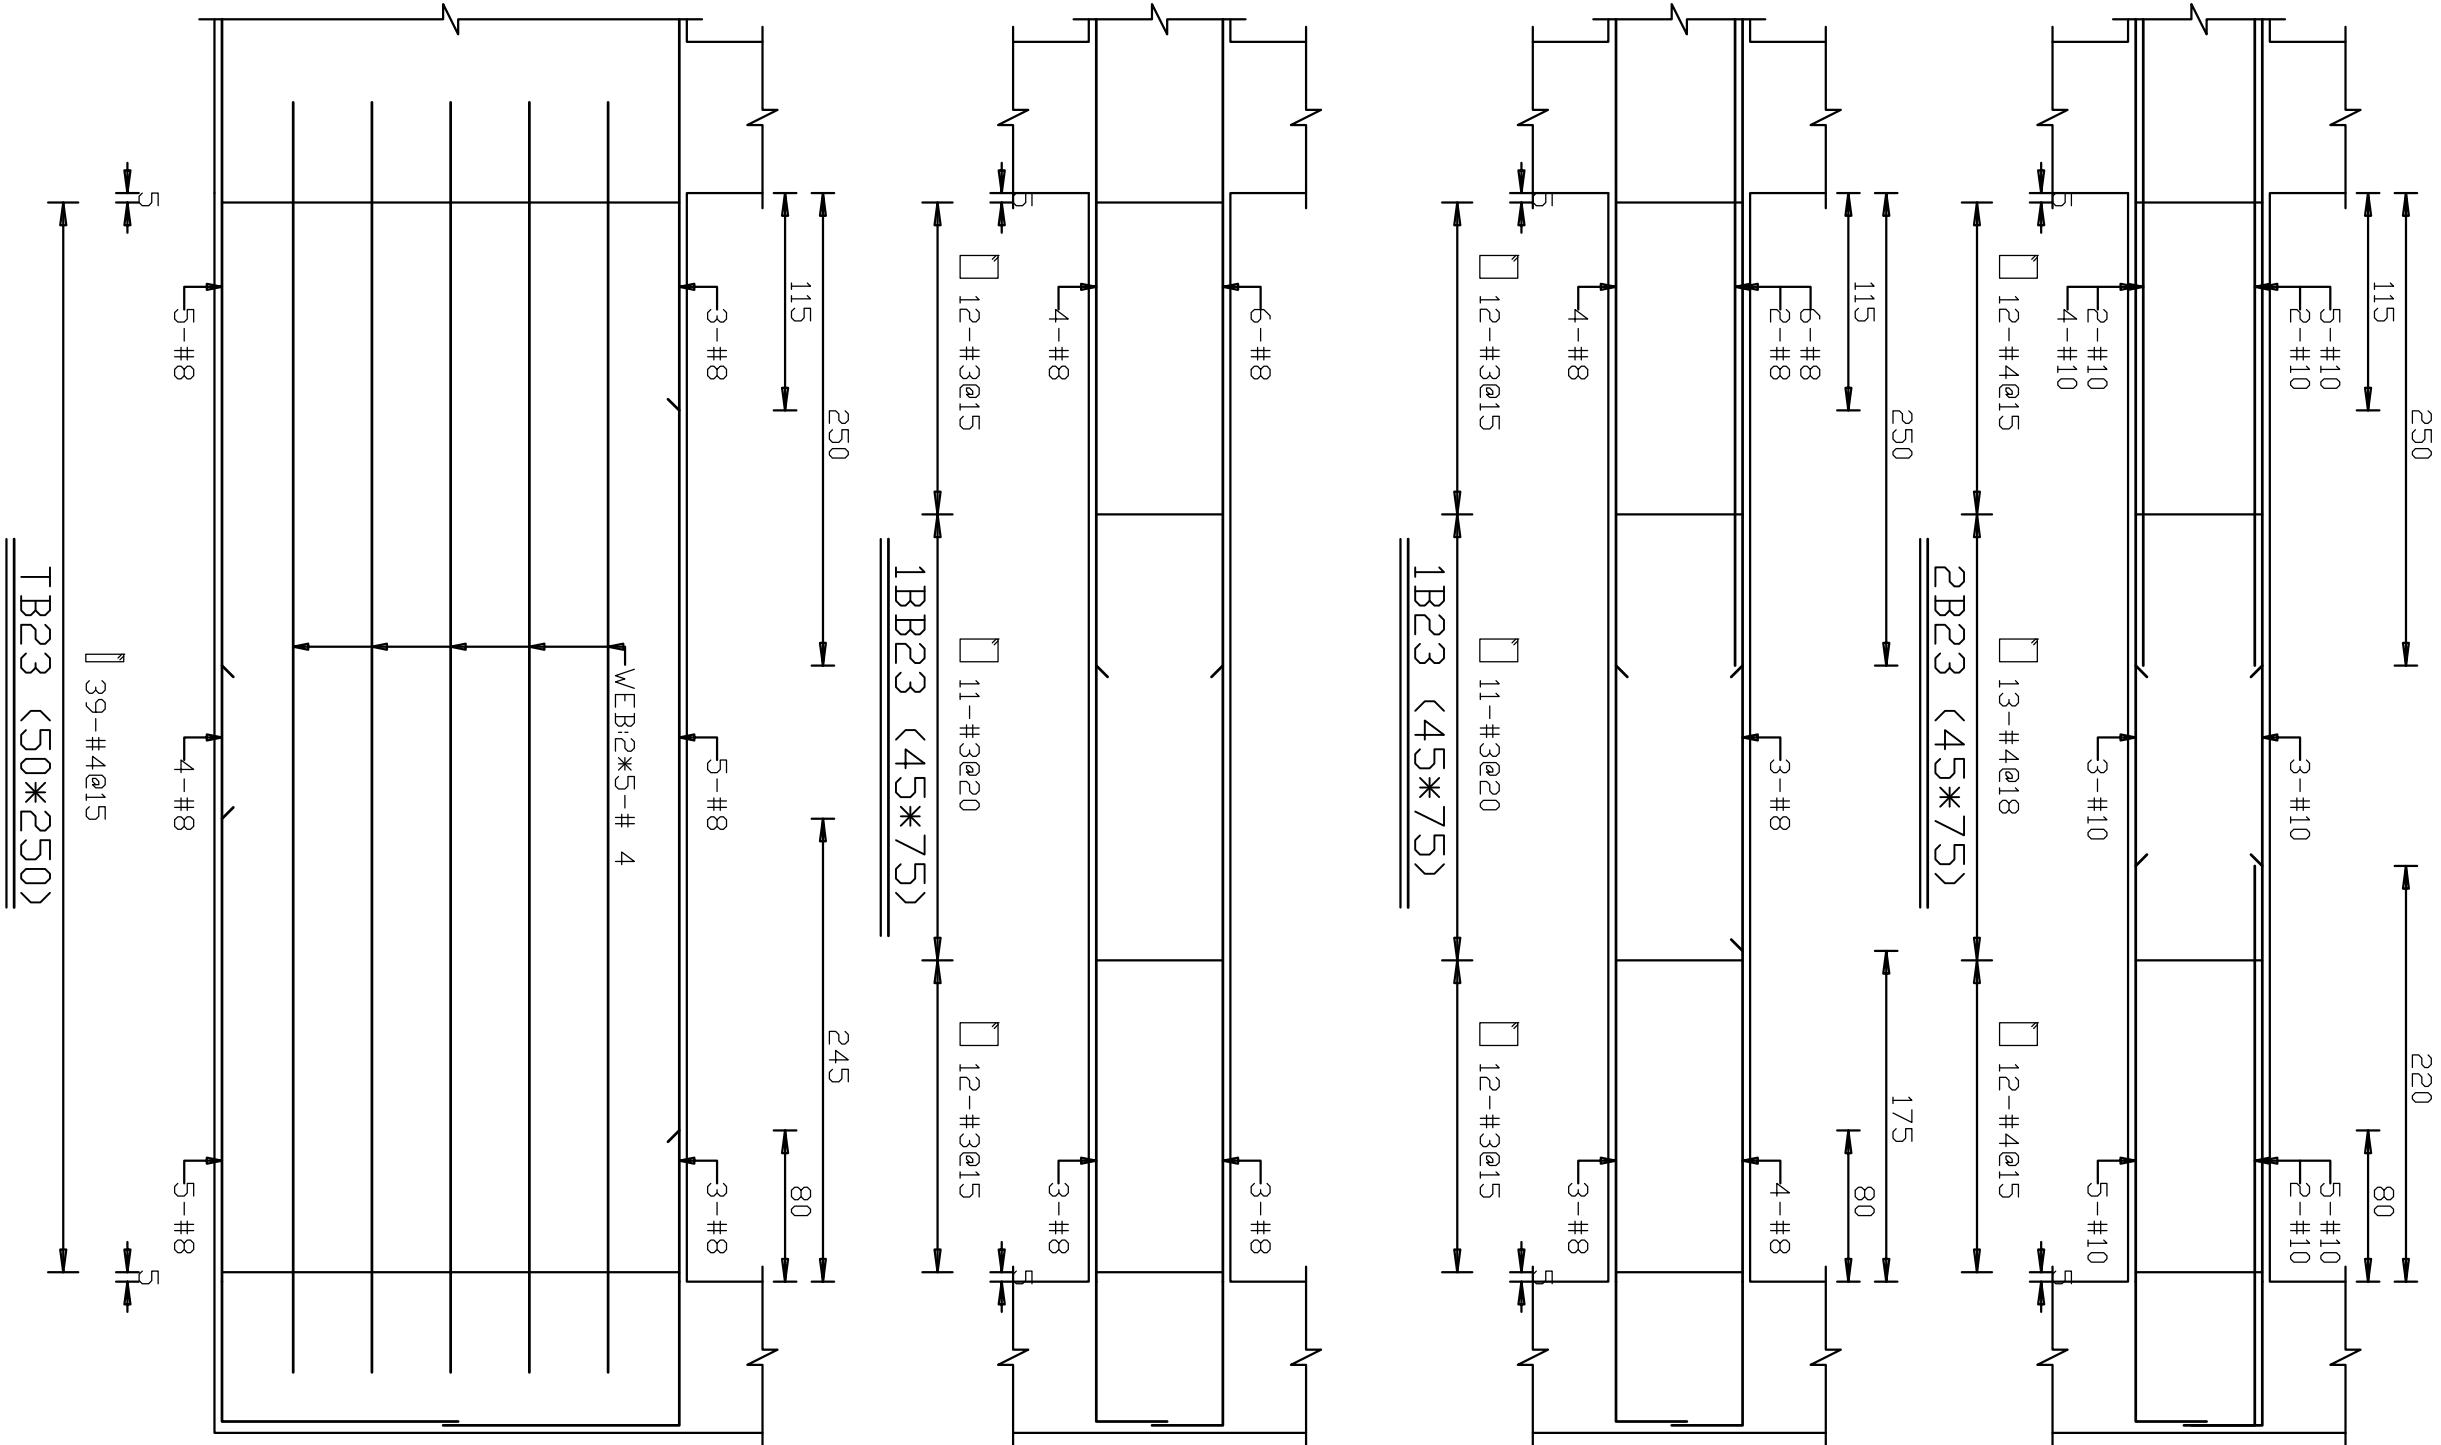


1090227







取R1B24(1)根

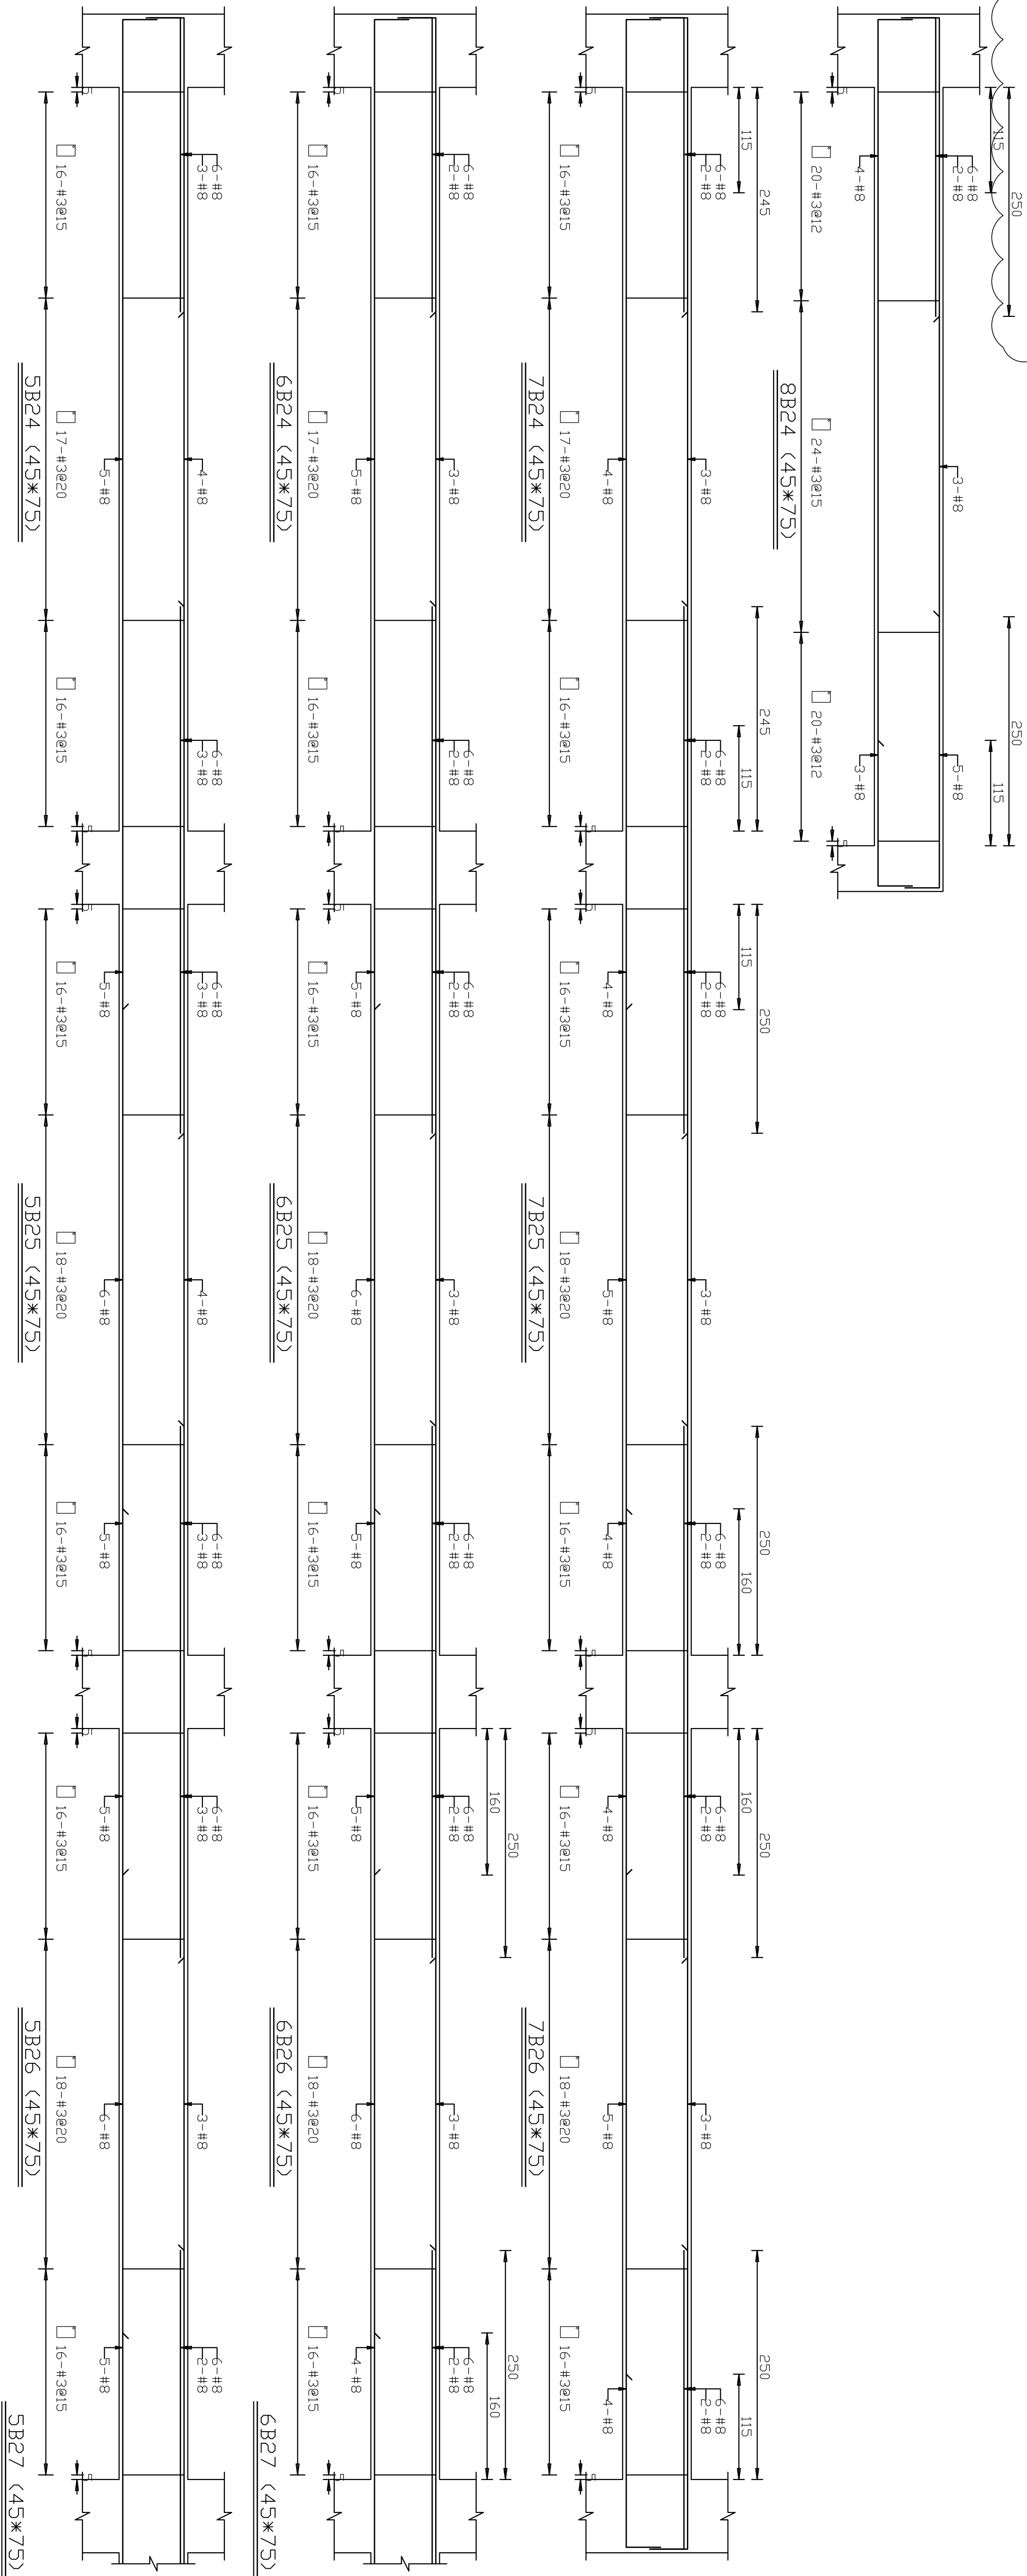



開務聯合建築師事務所 KIEWIT ARCHITECTURE 創建台灣環境永續的建築文化 開務聯合建築師事務所 台中市南屯區益豐路四段9號2F 電話/04-23853686 傳真/04-23851986	印鑑 SEAL	繪圖 WCR 1080813 18204	修改內容	日期	摘要	簽名	工程名稱 PROJECT NAME	臺中市太平區永億段社會住宅新建工程	圖序	圖號 S2-16	規劃圖 建築照圖 ■ 施工圖 竣工圖
	設計 COL						圖名 DRAWING NAME				
	校對										
	核准										
									A棟_配筋圖-16		

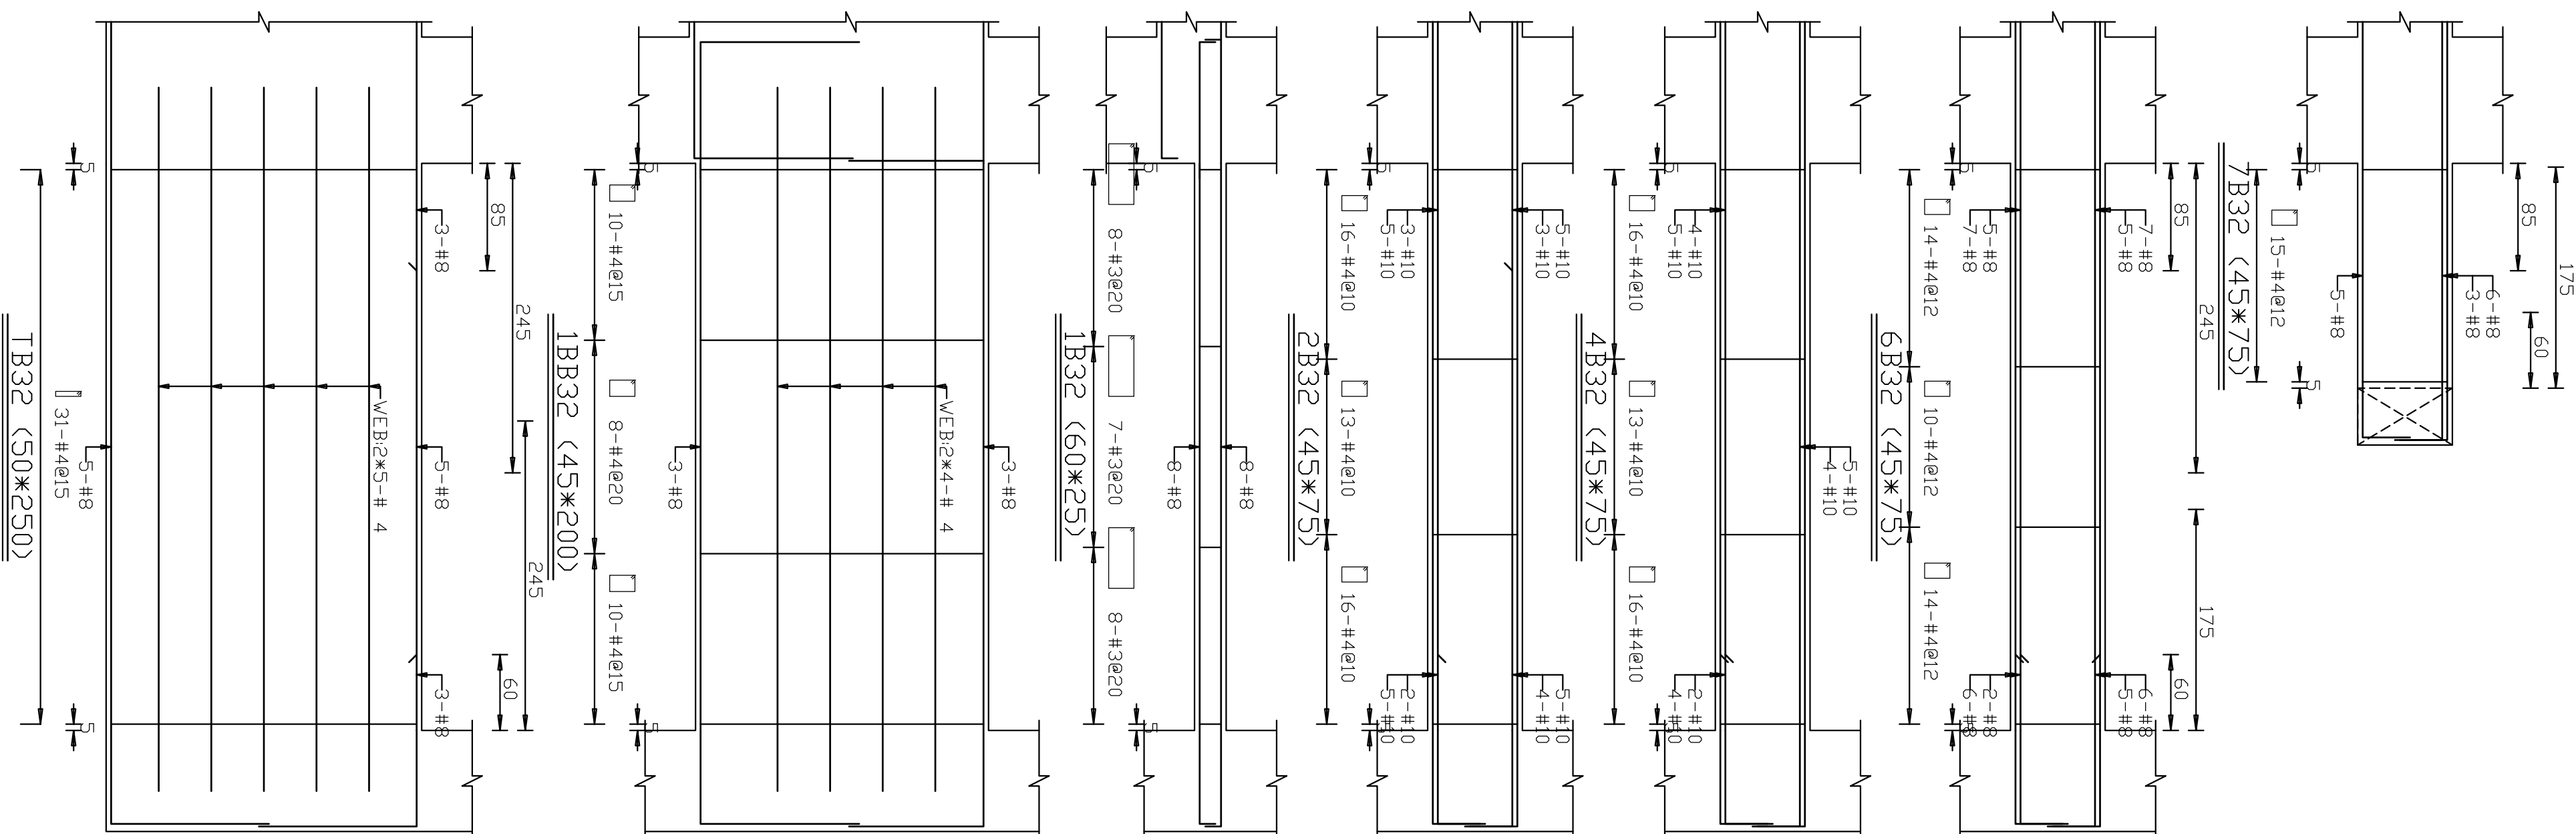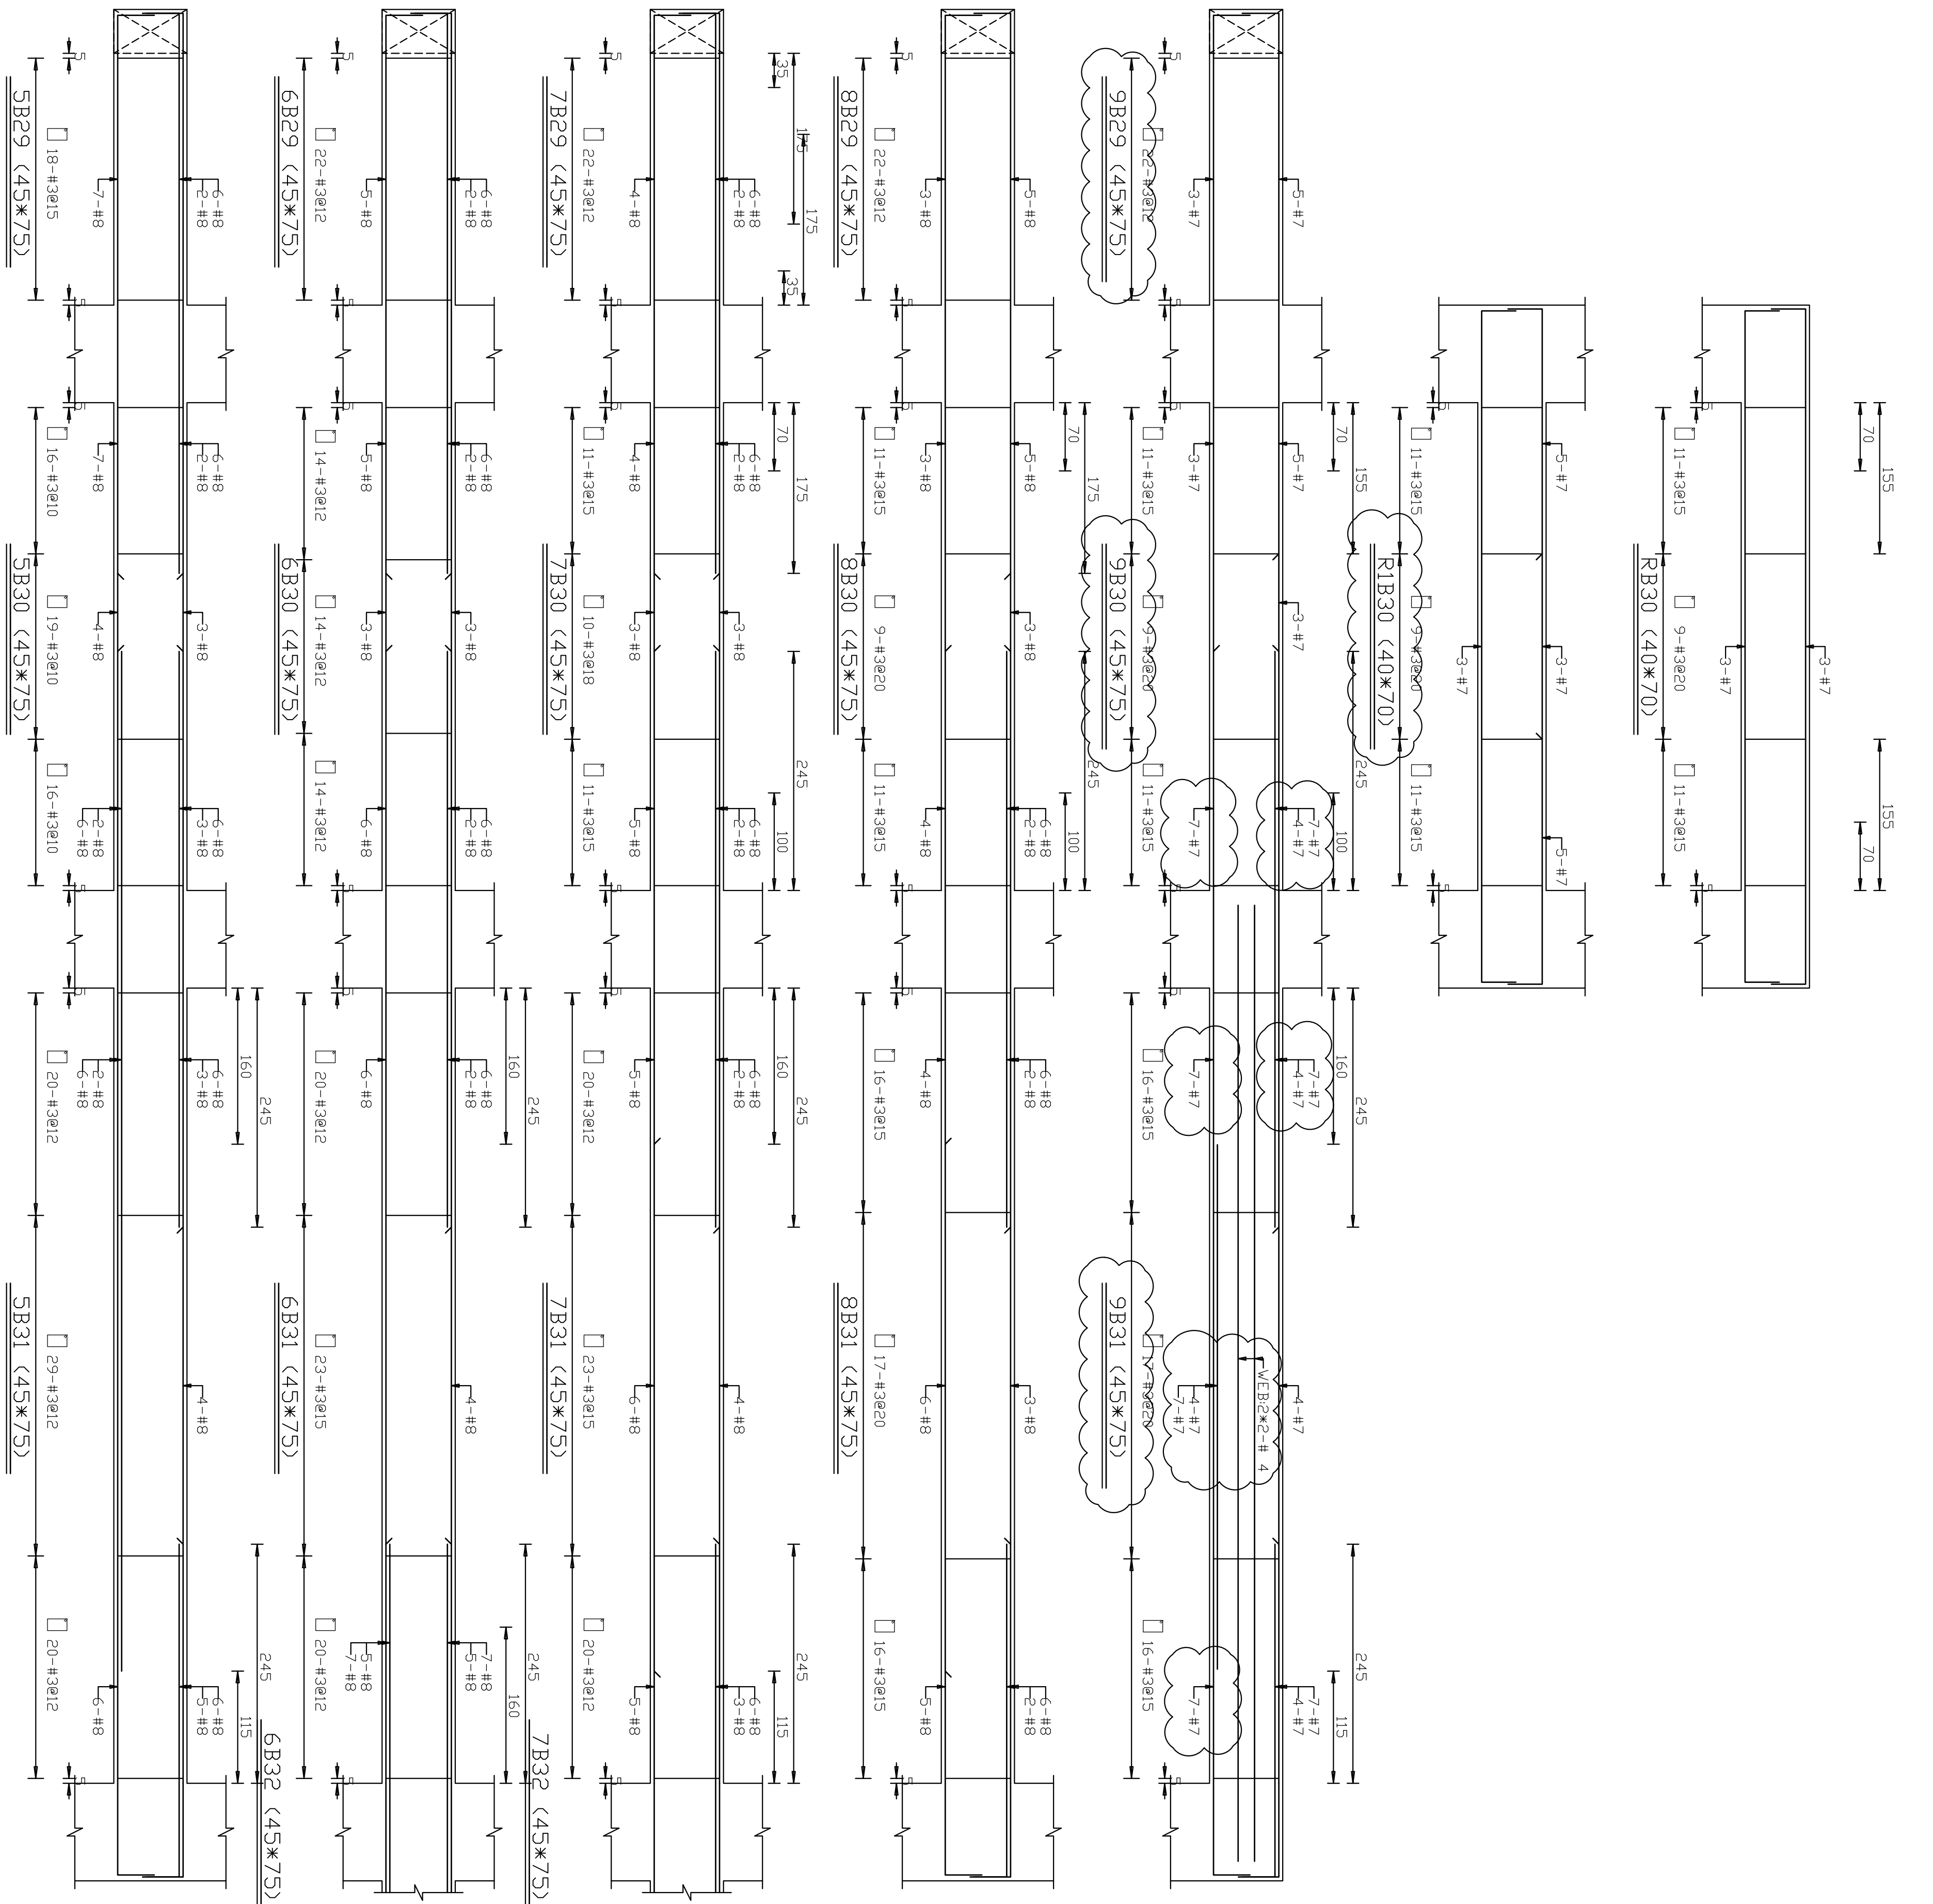


開務聯合建築師事務所 KIEWIT ARCHITECTURE 創建台灣環境永續的建築文化 開務聯合建築師事務所 台中市南屯區益豐路四段9號2F 電話/04-23853686 傳真/04-23851986	印鑑 SEAL	繪圖 WCR 18204	修改內容	日期	摘要	簽名	工程名稱 PROJECT NAME	臺中市太平區永億段社會住宅新建工程	圖序	圖號	規劃圖 ■ 施工圖 竣工圖
	設計 COL										
	校對										
	核准										
	圖名 DRAWING NAME	A棟_配筋圖-18									

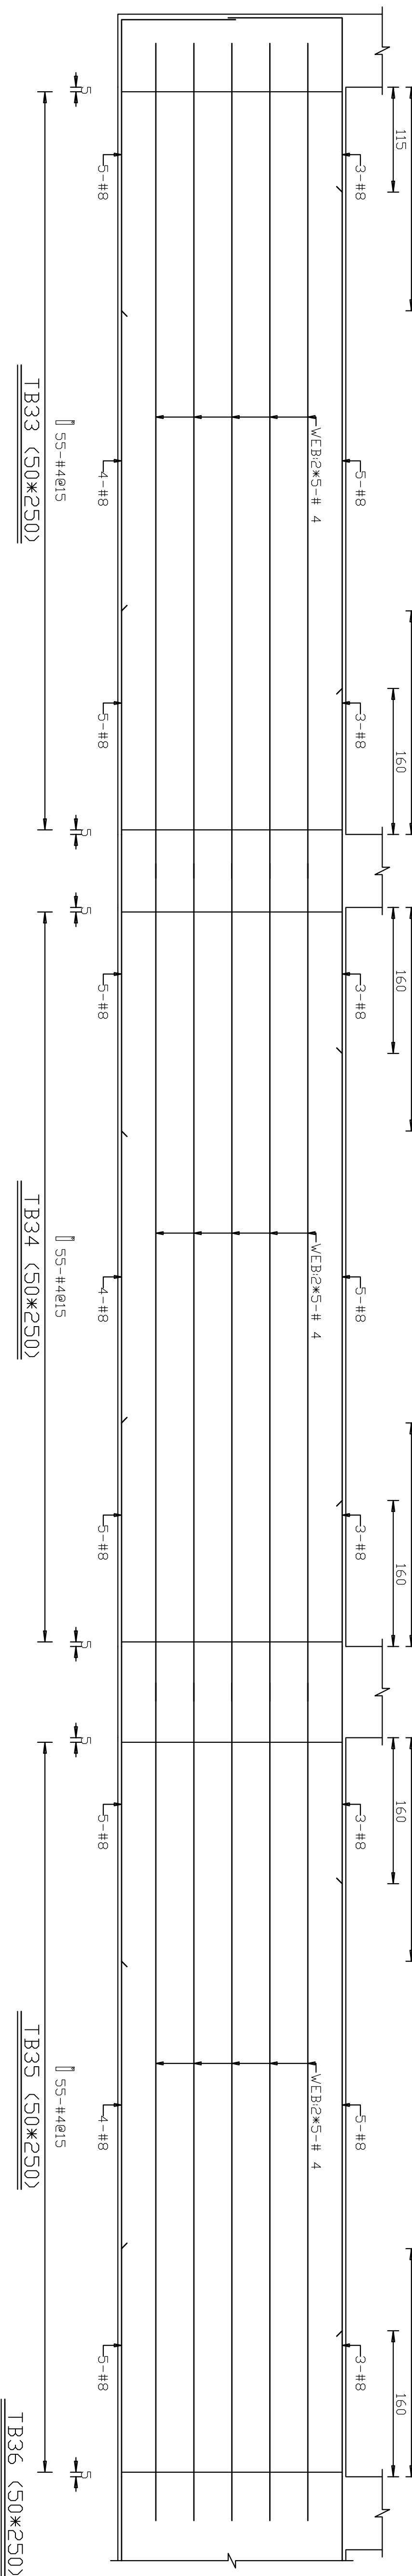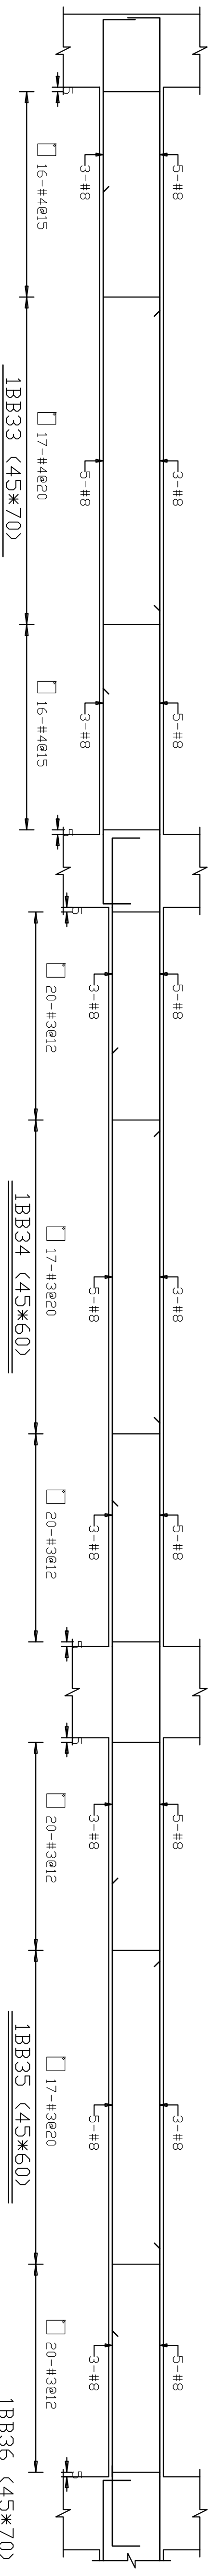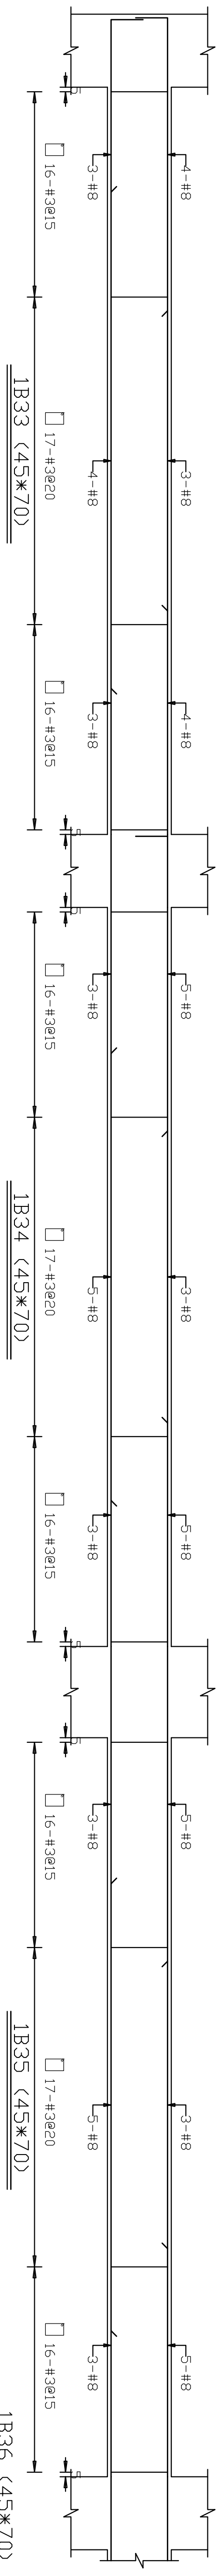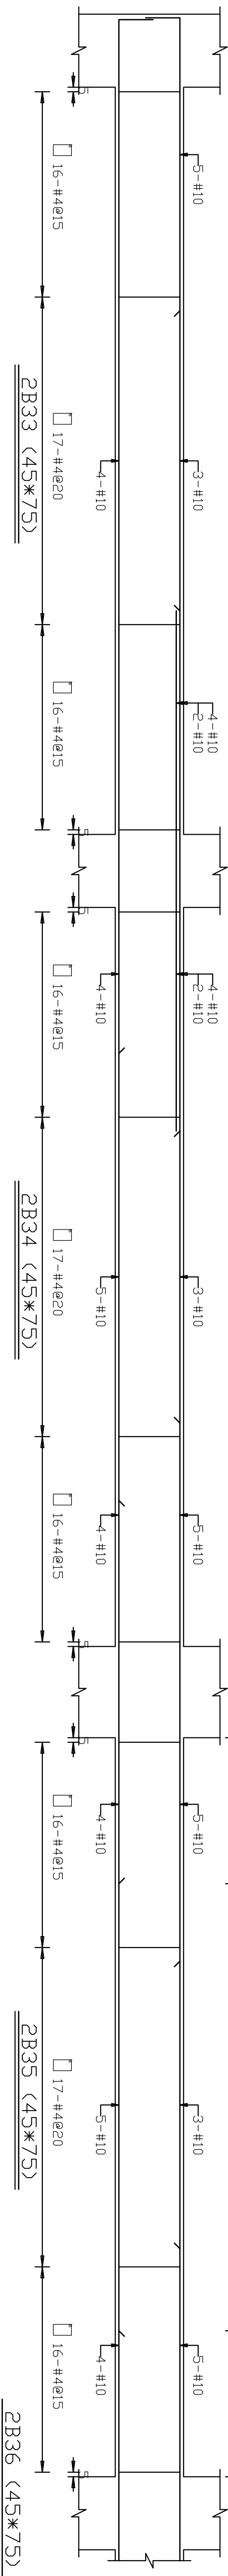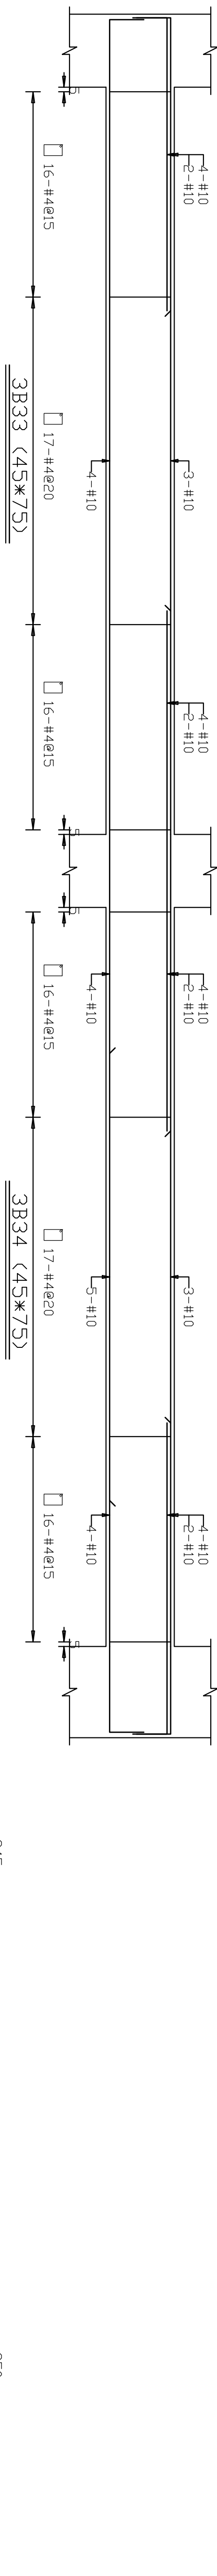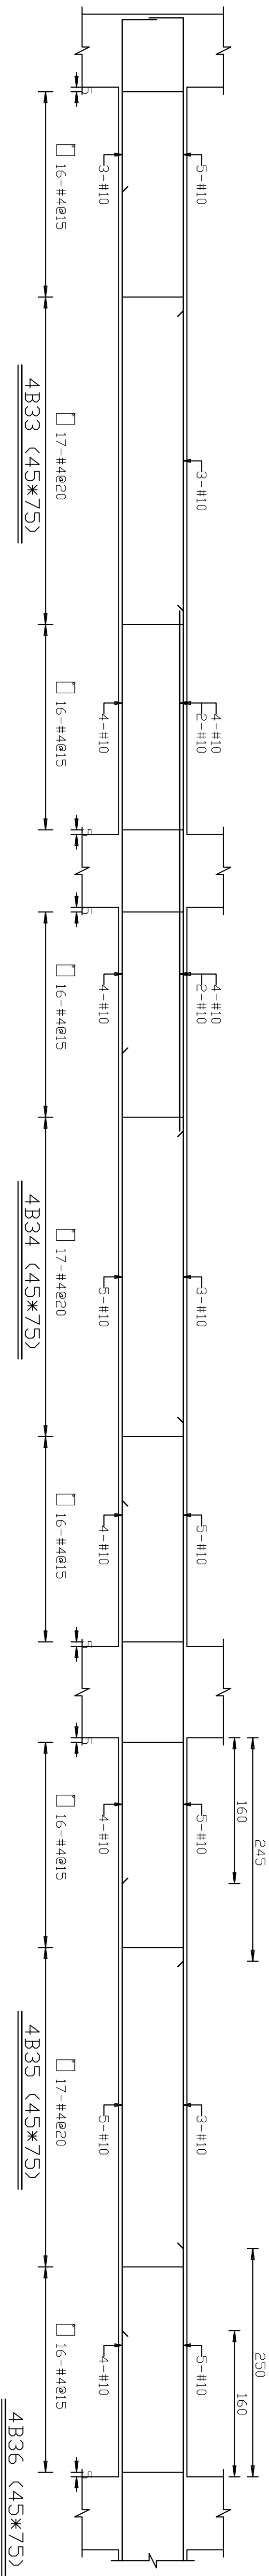


開務建築 KEYMOW ARCHITECTURE 創建台灣極境永續的建築文化 開務聯合建築師事務所 台中市南屯區盛豐路四段9號2F 電話/04-23855686 傳真/04-23851986	印鑑 SEAL	繪圖 WCR	1080813 18204	修改內容	日期	摘要	簽名	工程名稱 PROJECT NAME	臺中市太平區永億段社會住宅新建工程	圖序	圖號	S2-19	■ 竣工圖
	設計 COL												
	校對												
	核准												

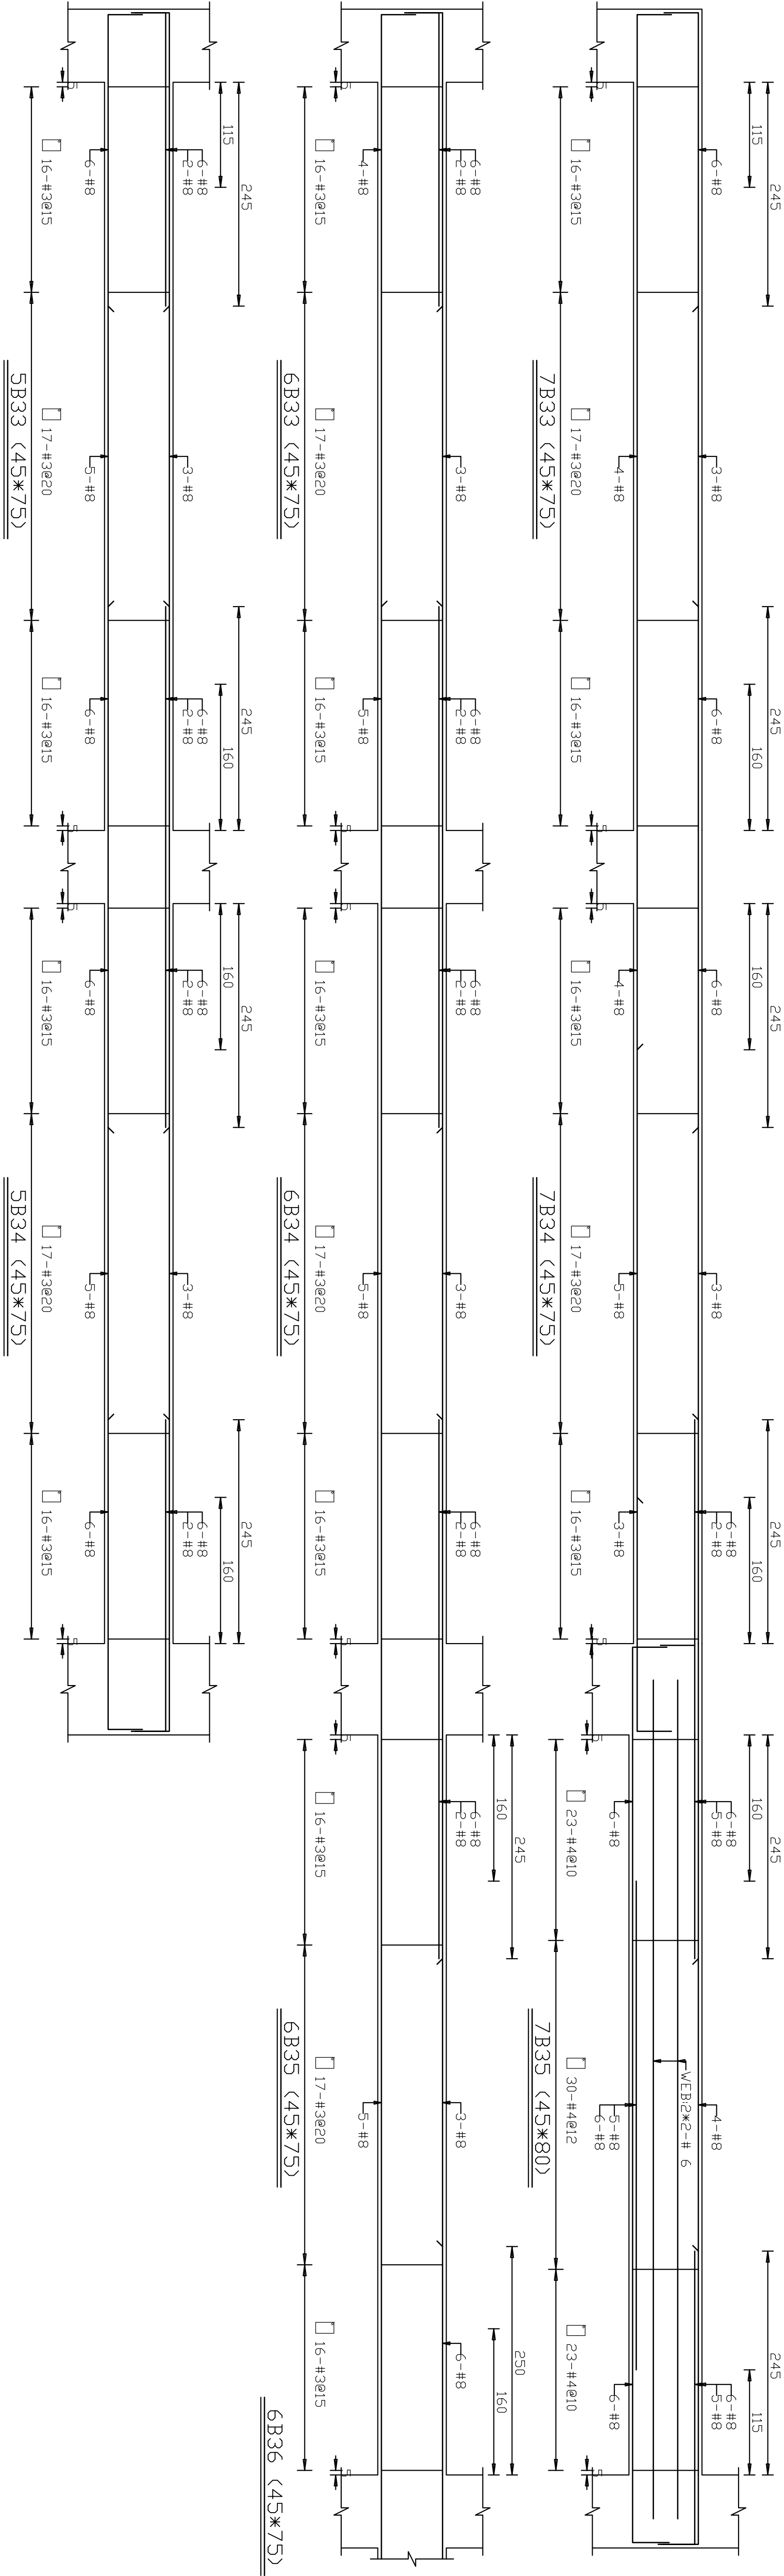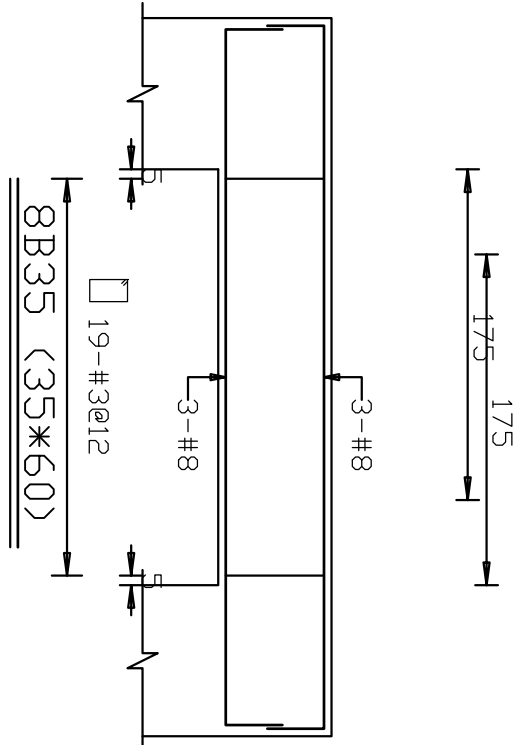







開務聯合建築師事務所 KENNEDY ARCHITECTURE 創建台灣環境永續的建築文化 開務聯合建築師事務所 台中市南屯區益豐路四段9號2F 電話/04-23851866 傳真/04-23851986	印鑑 SEAL	繪圖		日期	摘要	簽名	工程名稱		臺中市太平區永億段社會住宅新建工程
		設計					PROJECT NAME		
		CCL					NAME		
		校對					圖名		
		核准					DRAWING NAME		
修改內容								A棟_配筋圖-20	
								</	

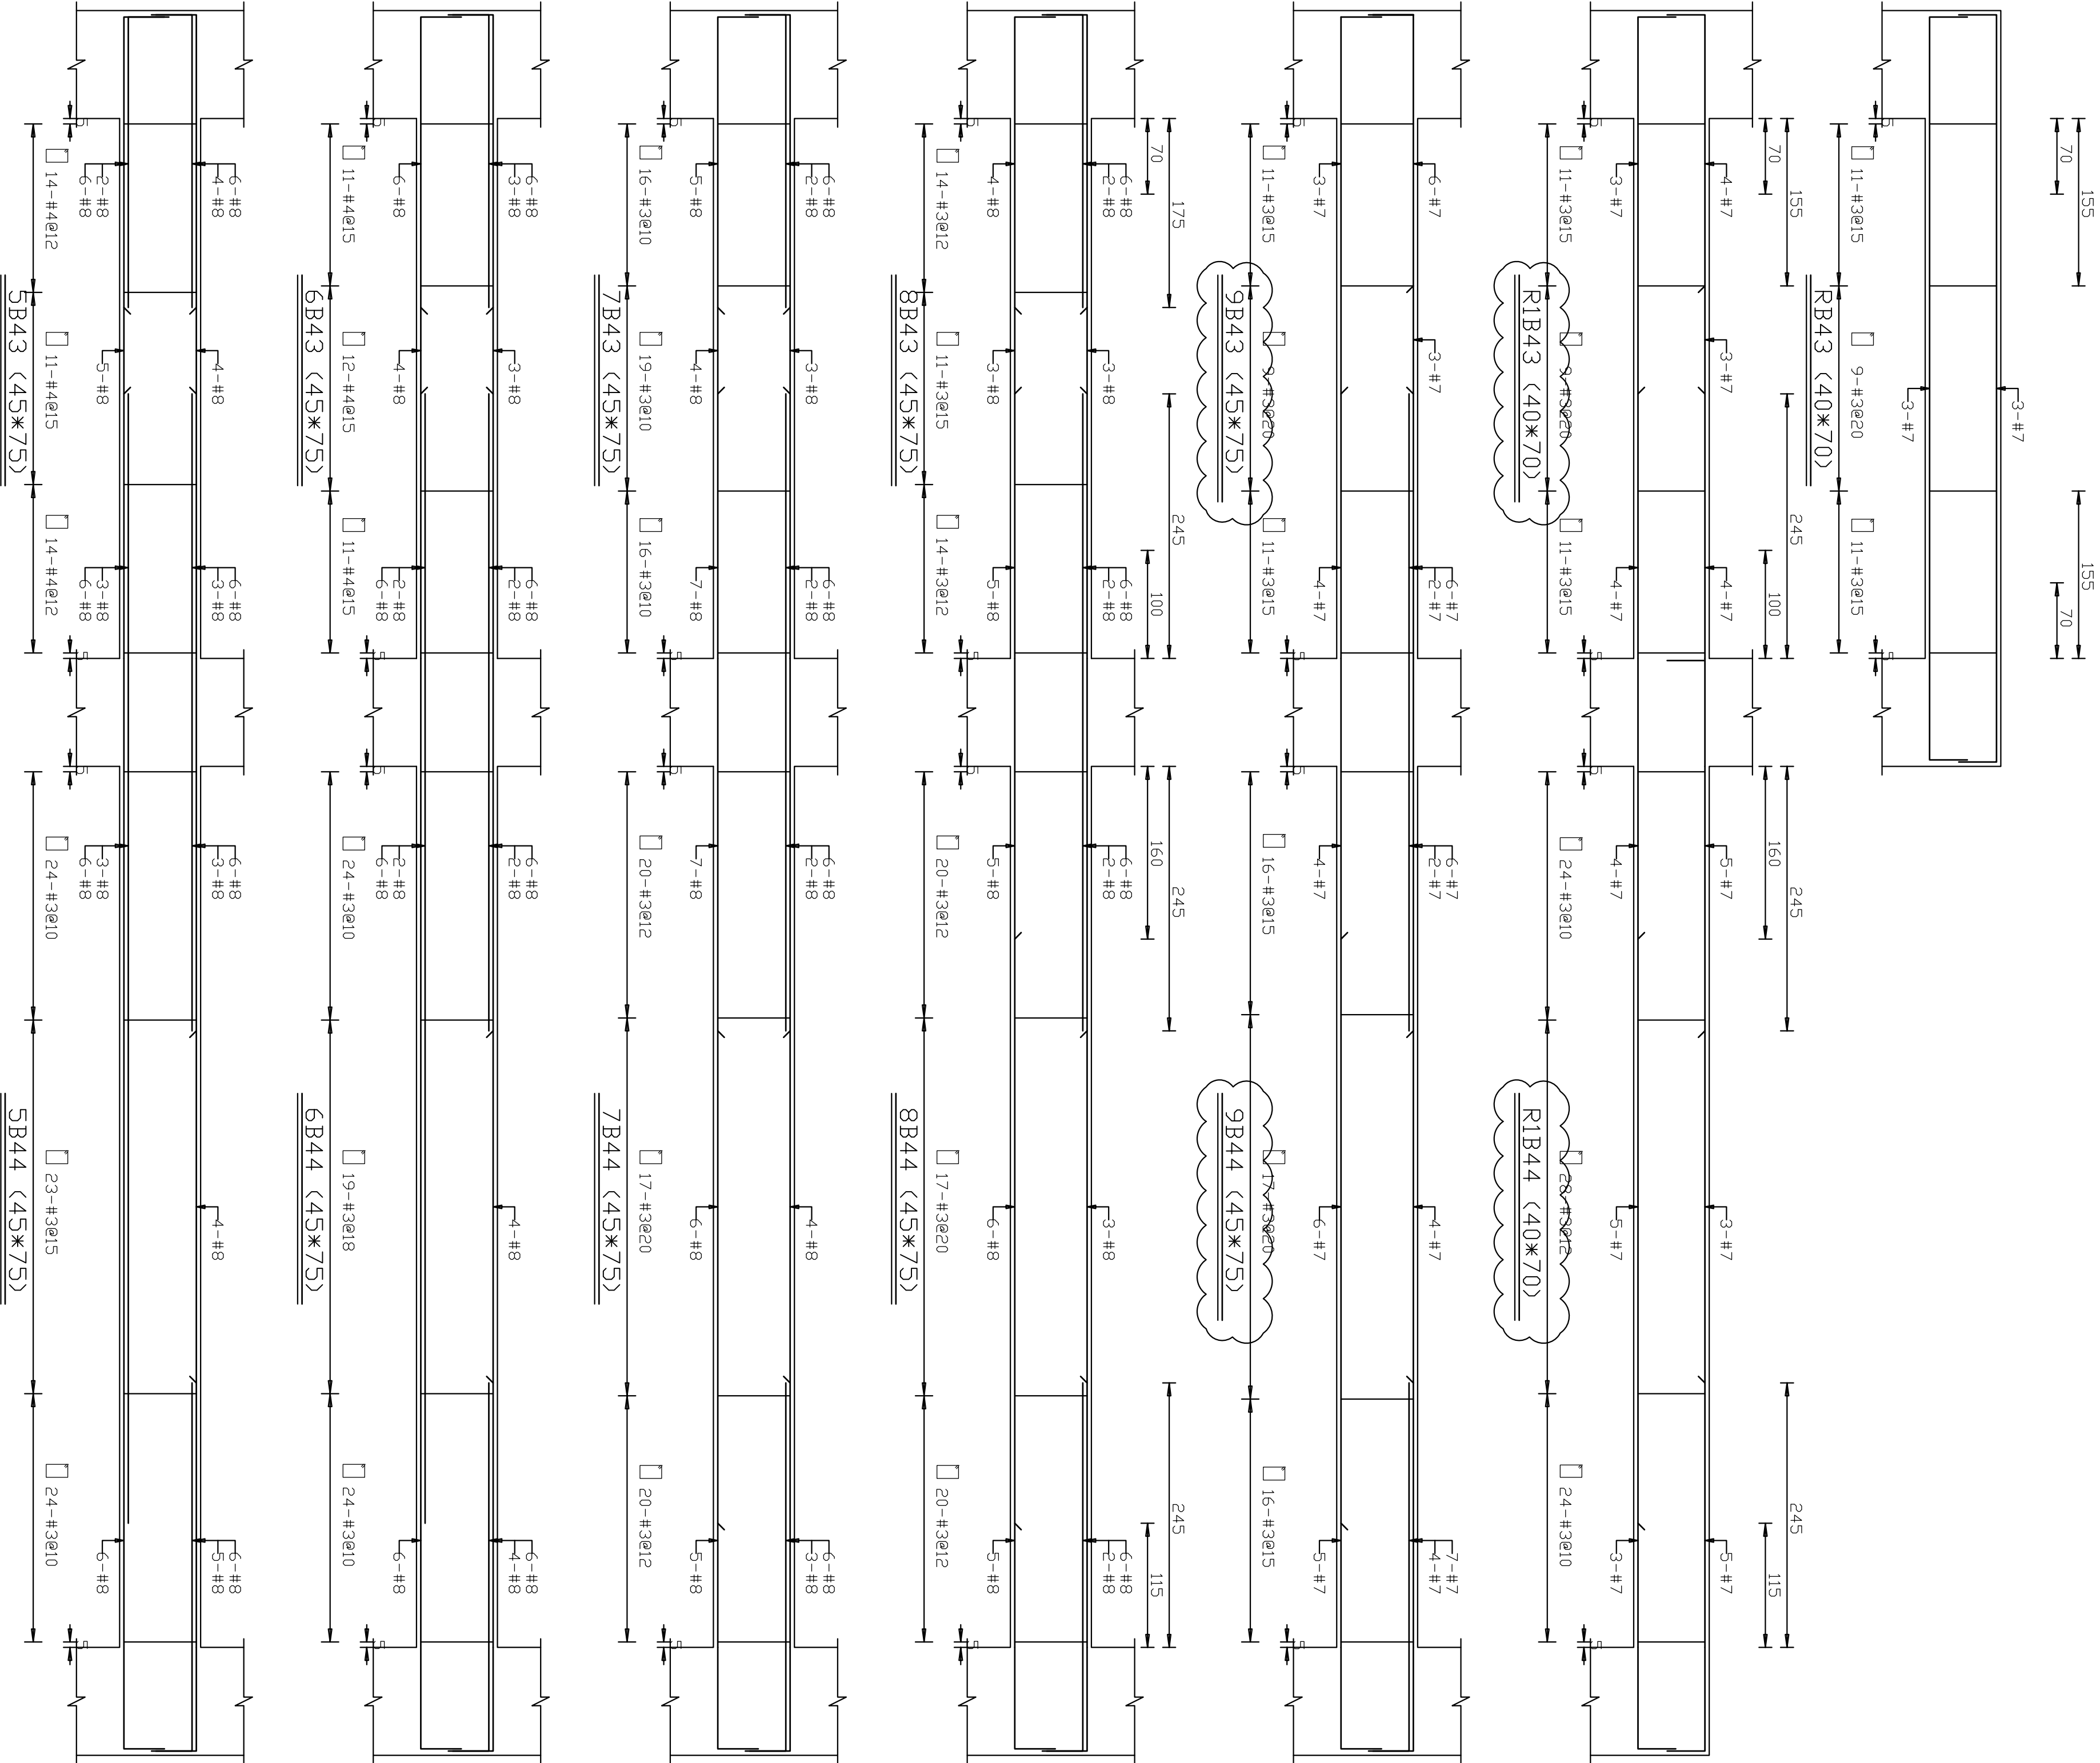




開元聯合建築師事務所 KENYON ARCHITECTURE 創建台灣環境永續的建築文化 臺中市南屯區益豐路四段9號2F 電話04-23851866 傳真04-23851866			印鑑 SEAL		繪圖 WCR 1080813 18204	
開務聯合建築師事務所			設計 CCL		校對	
修改內容			日期		摘要	
簽名			工程名稱 PROJECT NAME		臺中市太平區永億段社會住宅新建工程	
圖名 DRAWING NAME			圖序		圖號	
A棟_配筋圖-24			S2-24		竣工圖	

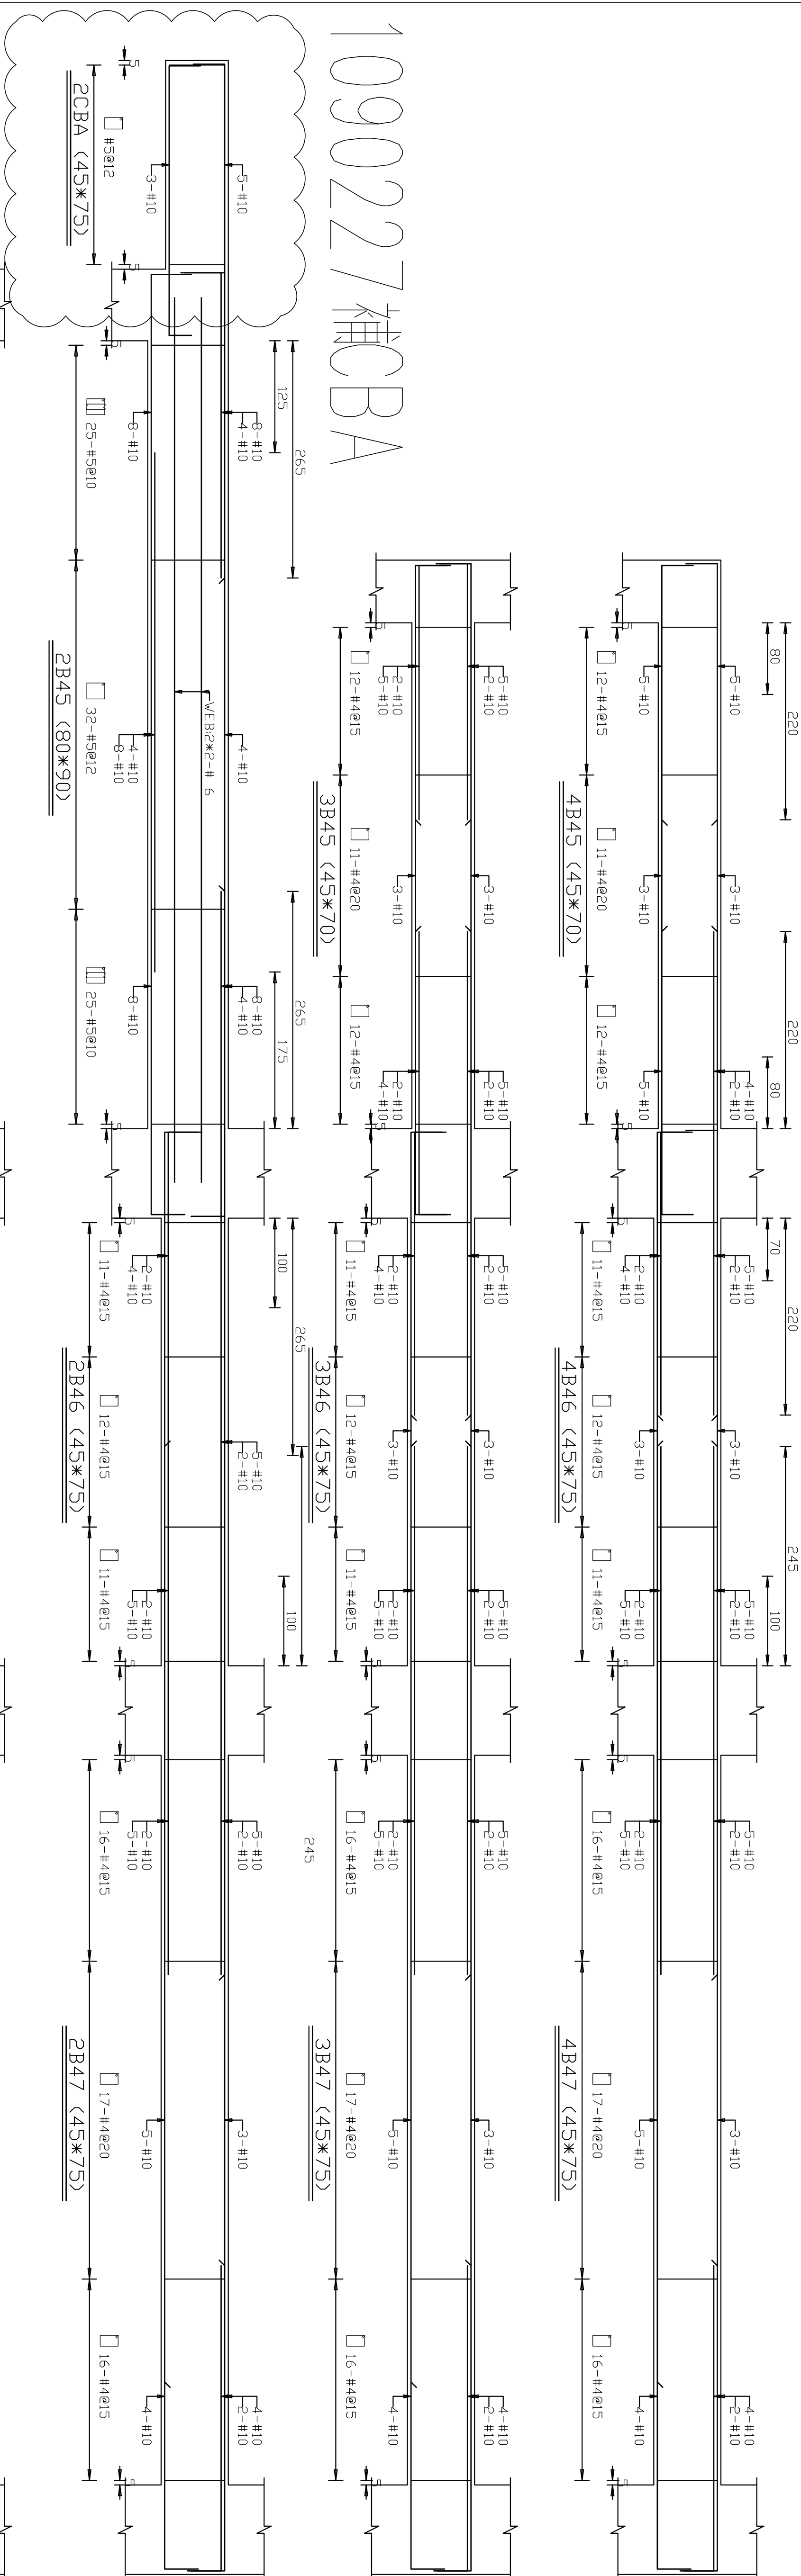















開務聯合建築師事務所 KIEWIT ARCHITECTURE 創建台灣環境永續的建築文化 開務聯合建築師事務所 台中市南屯區高豐路四段9號2F 電話(04) 23853566 傳真(04) 23851986	印鑑 SEAL	繪圖 WCR 1080813 18204	設計 CCL	校對	核准	臺中市太平區永億段社會住宅新建工程	圖 序	圖 號	S2-25	■ 施工圖 竣工圖	
	修 改 內 容										
	日 期	摘 要	簽 名	工程名稱 PROJECT NAME							
				圖名 DRAWING NAME							
A棟_配筋圖-25											

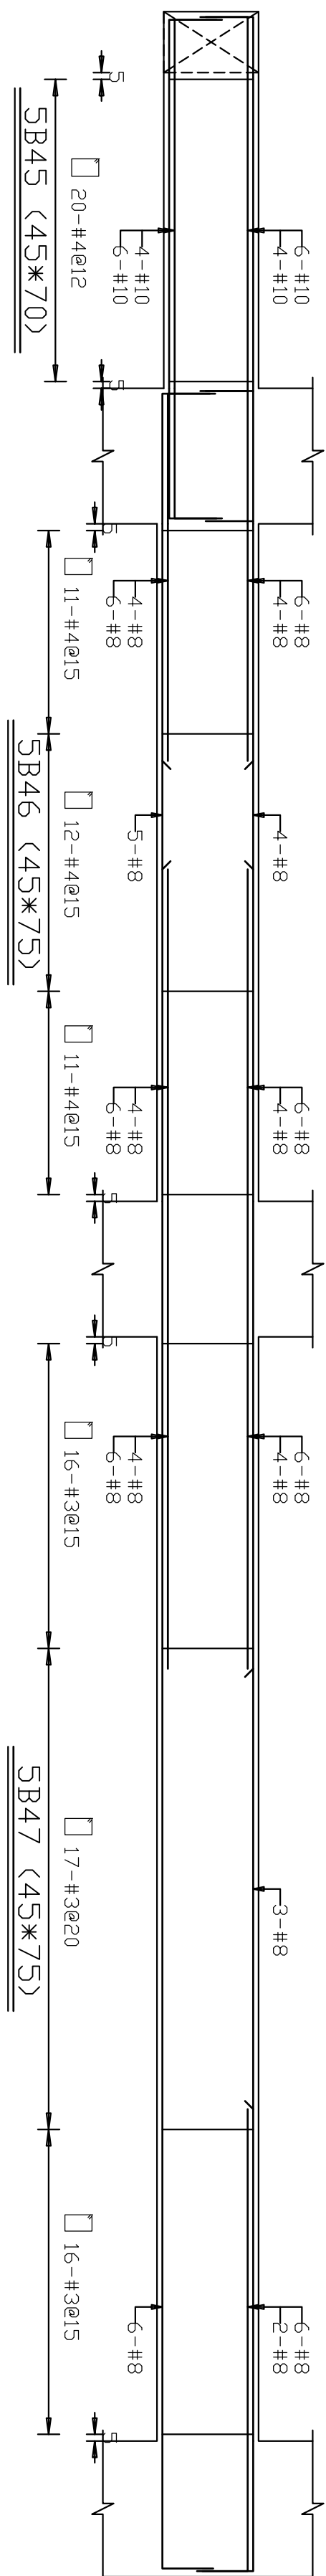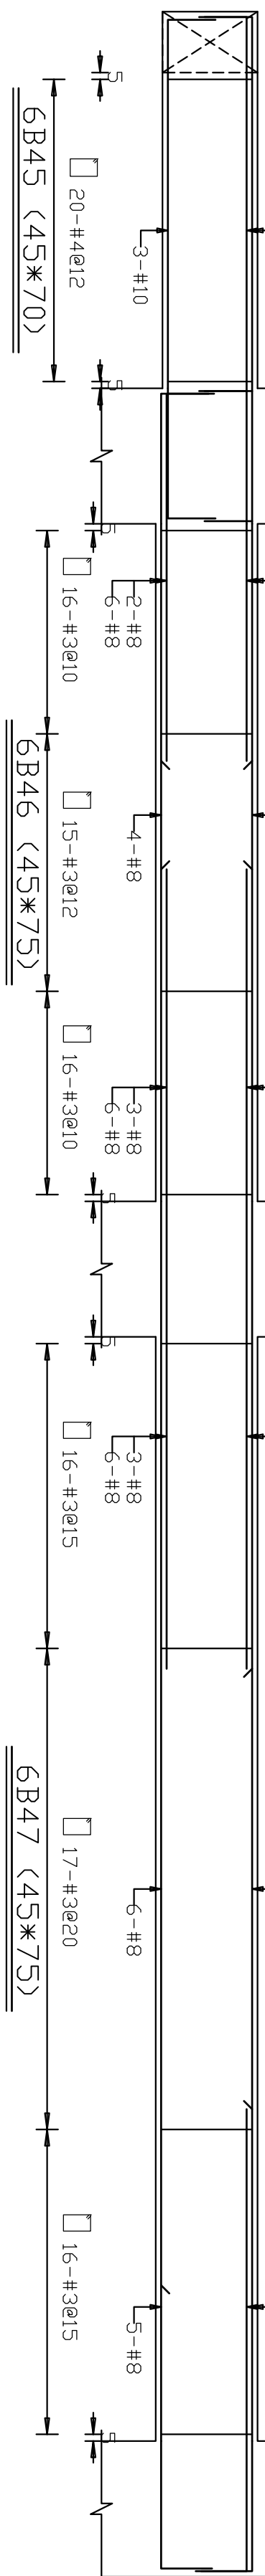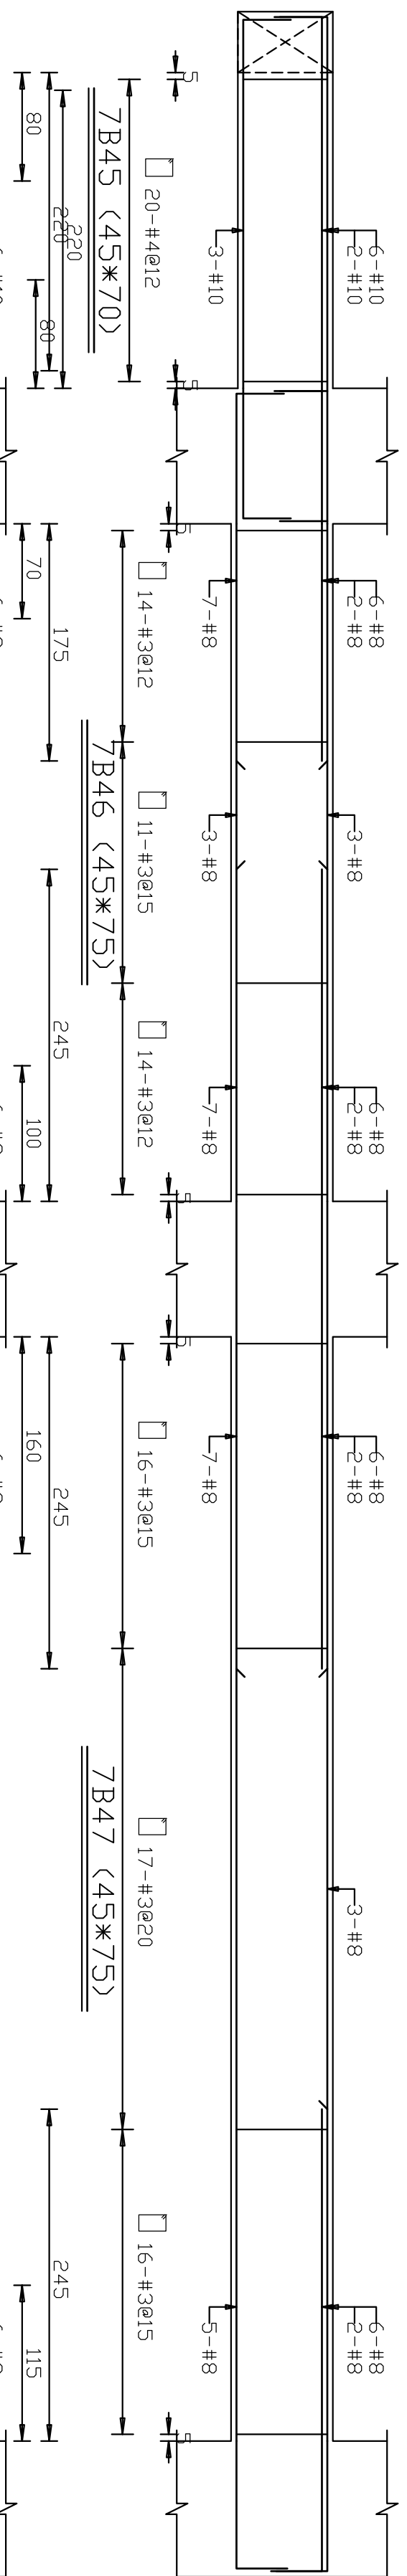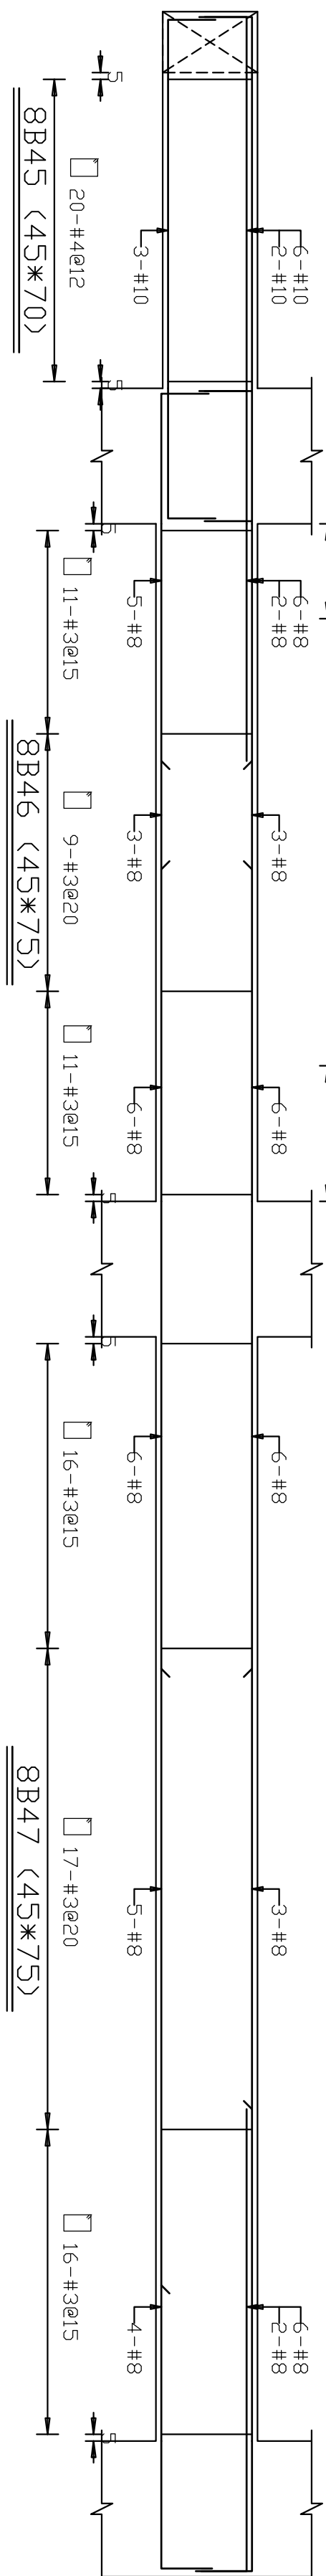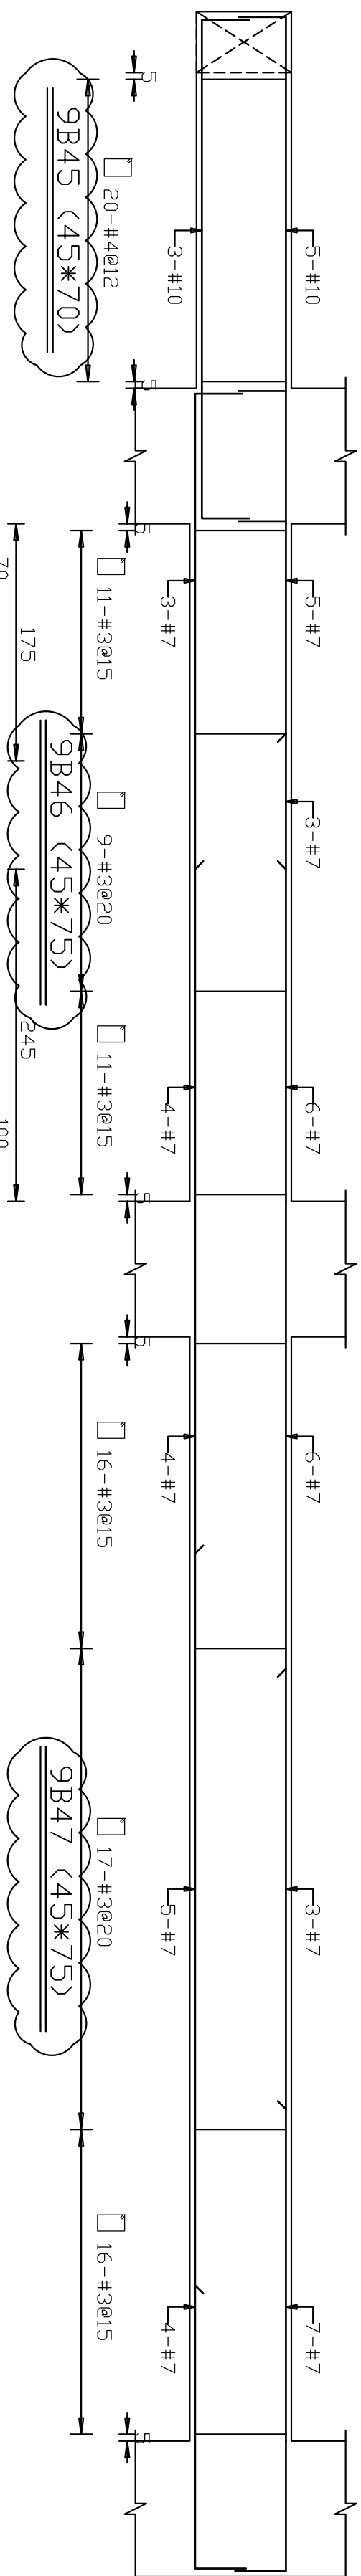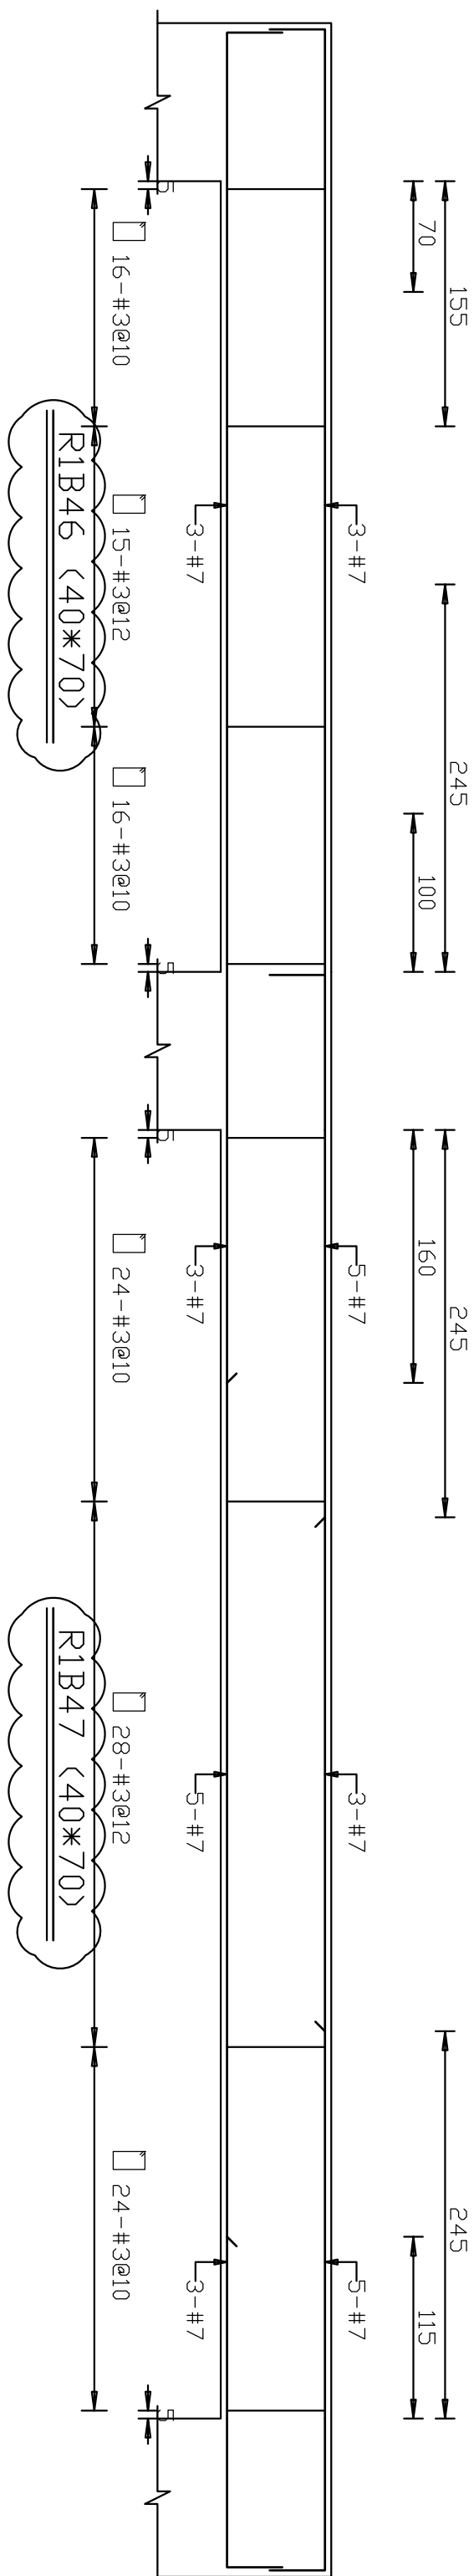

開務建築 KEYOW ARCHITECTURE 創建台灣環境永續的建築文化	印鑑 SEAL	繪圖 WCR 1080813 18204	修 改 內 容	日 期	摘 要	簽 名	工程名稱 PROJECT NAME	臺中市太平區永億段社會住宅新建工程	圖 序	圖 號	S2-26	■ 施工圖 竣工圖
	設計 COL						圖名 DRAWING NAME					
	校對											
	核准											
開務聯合建築師事務所 台中市南屯區盛豐路四段9號2F 電話/04-23855686 傳真/04-23851986								A棟_配筋圖-26				









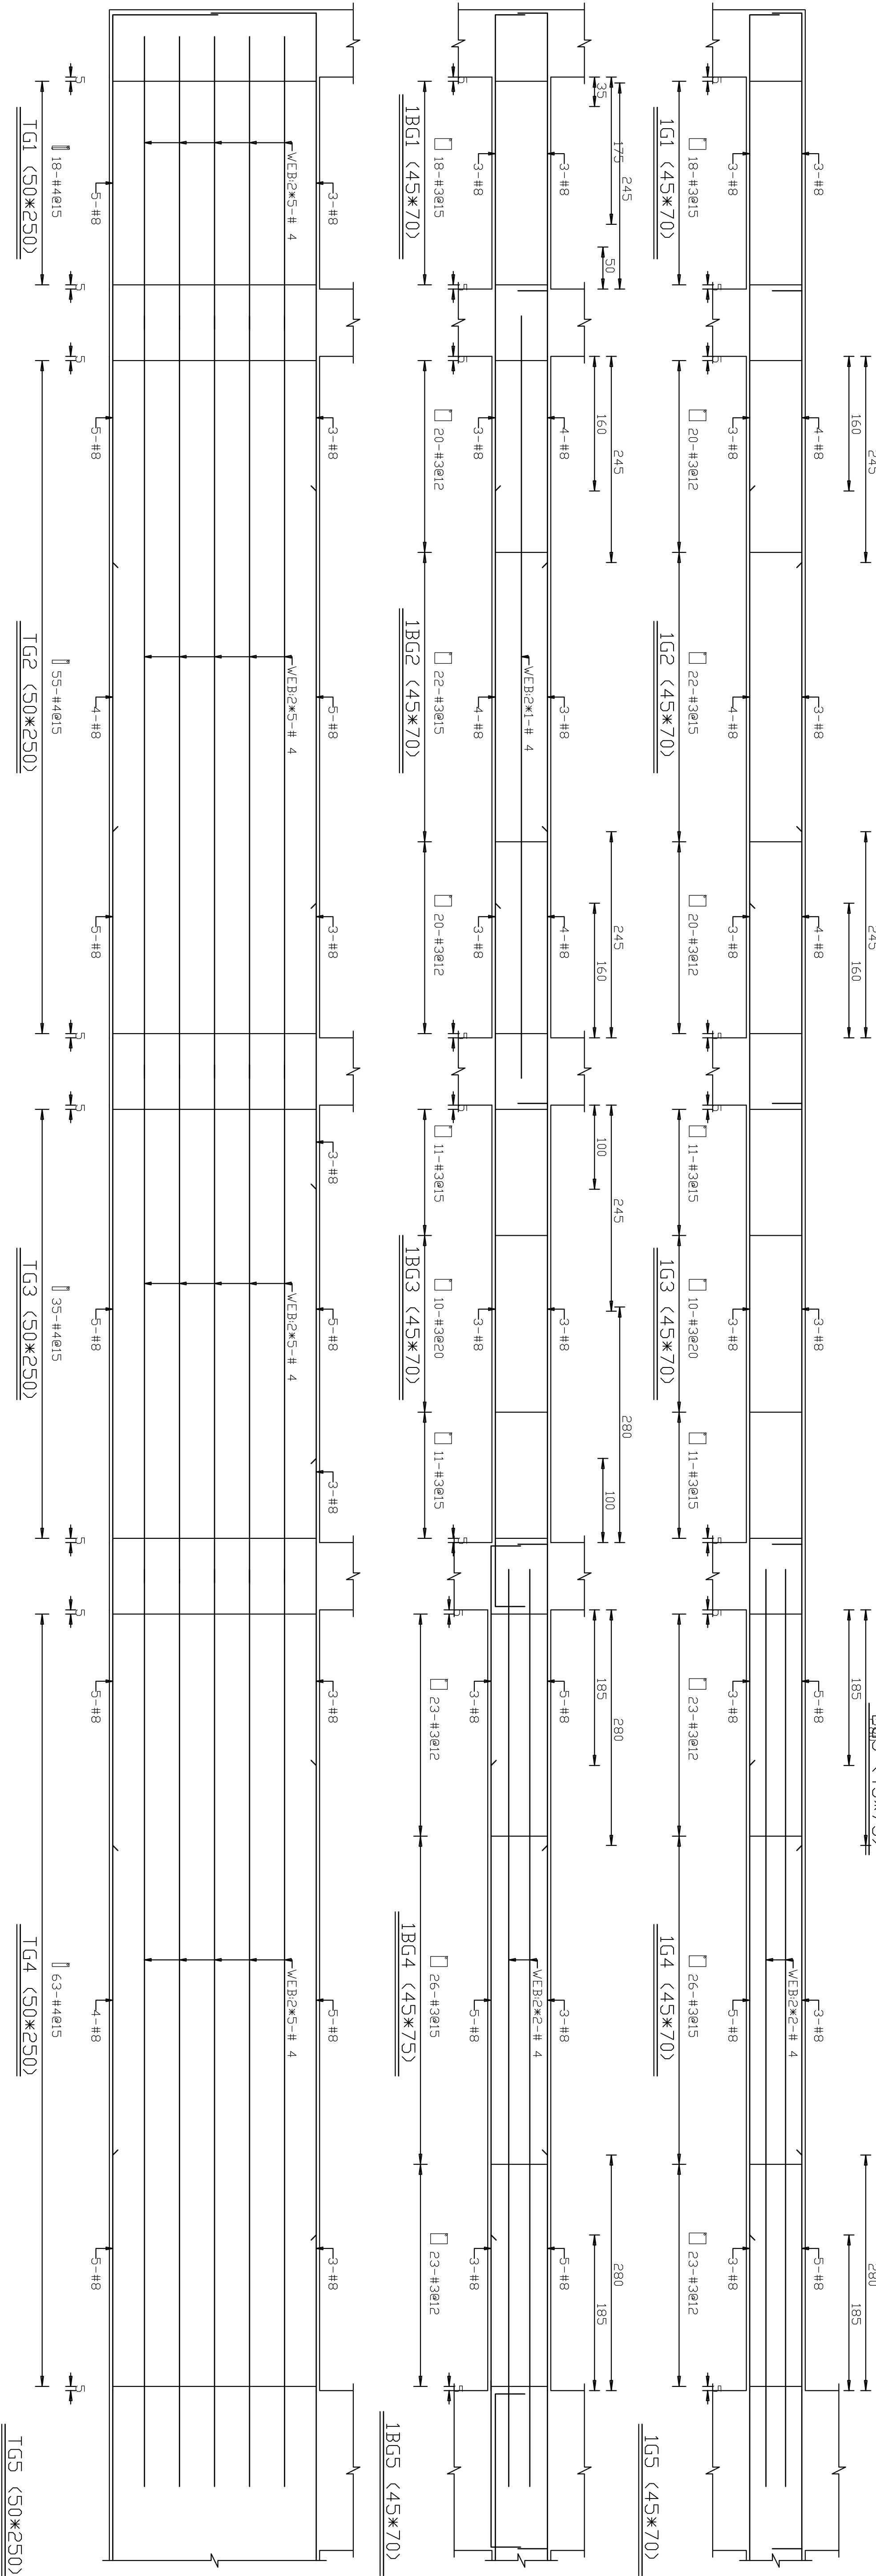
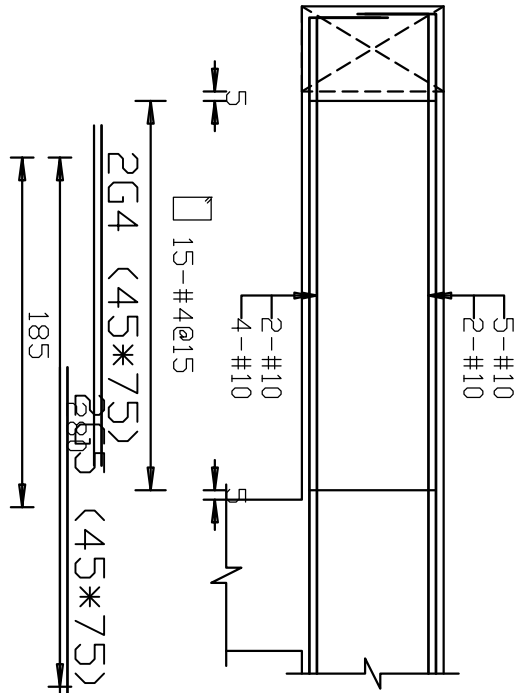
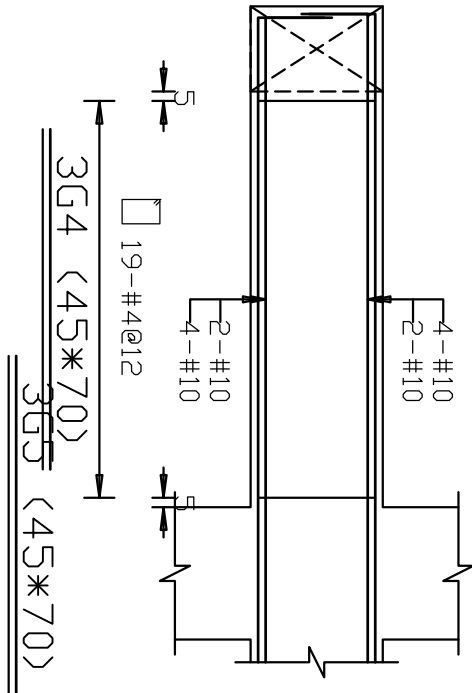


開元聯合建築師事務所 KENYON ARCHITECTURE 創建台灣環境永續的建築文化		印鑑 SEAL	
開元聯合建築師事務所 臺中市南屯區益豐路四段9號2F 電話04-23851866 傳真04-23851986		繪圖 WCR 1080813 18204	
設計 CCL		修改內容	
校對		日期	
核准		摘要	
		簽名	
工程名稱 PROJECT NAME			
圖名 DRAWING NAME			
臺中市太平區永億段社會住宅新建工程		圖序	
A棟_配筋圖-28		圖號 S2-28	
規劃圖 建照圖 ■ 施工圖 竣工圖			

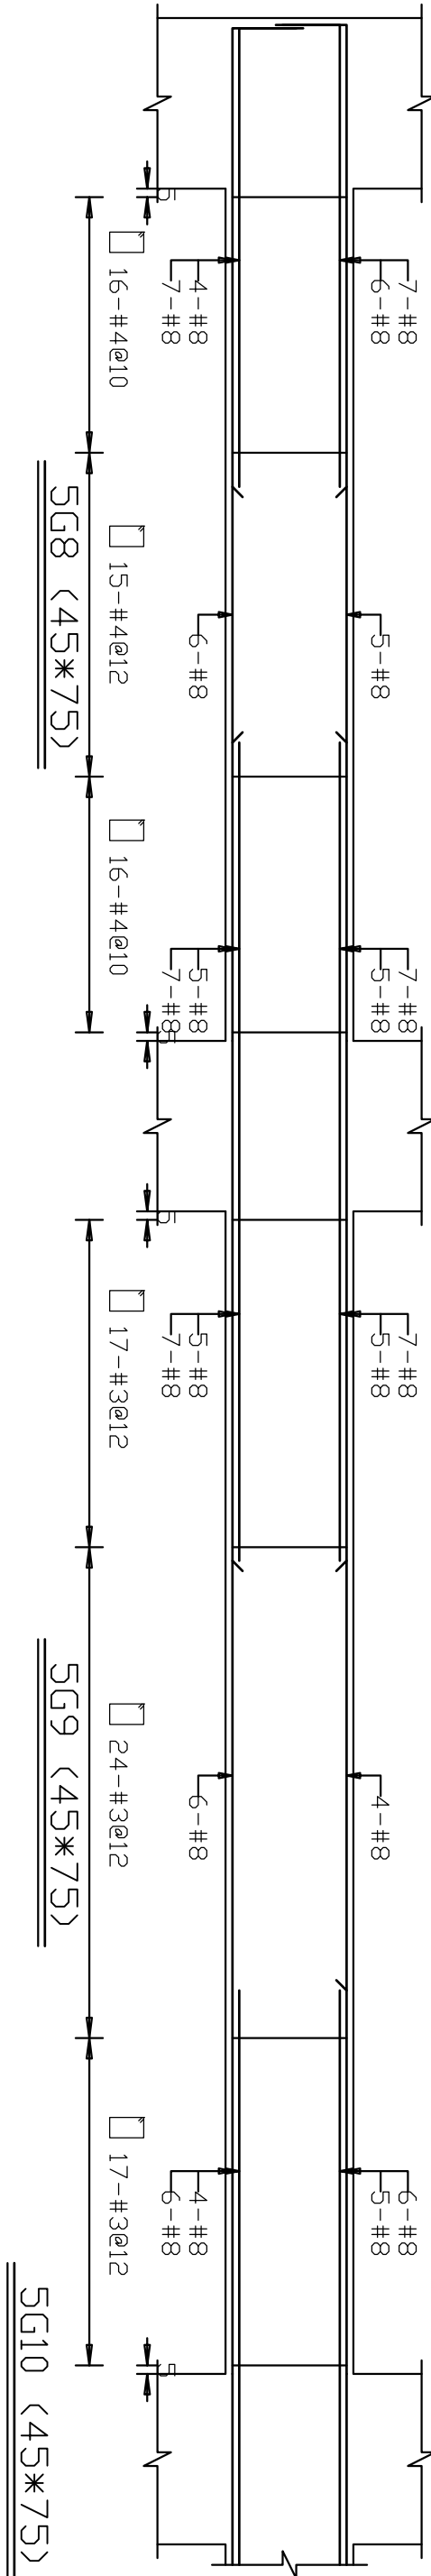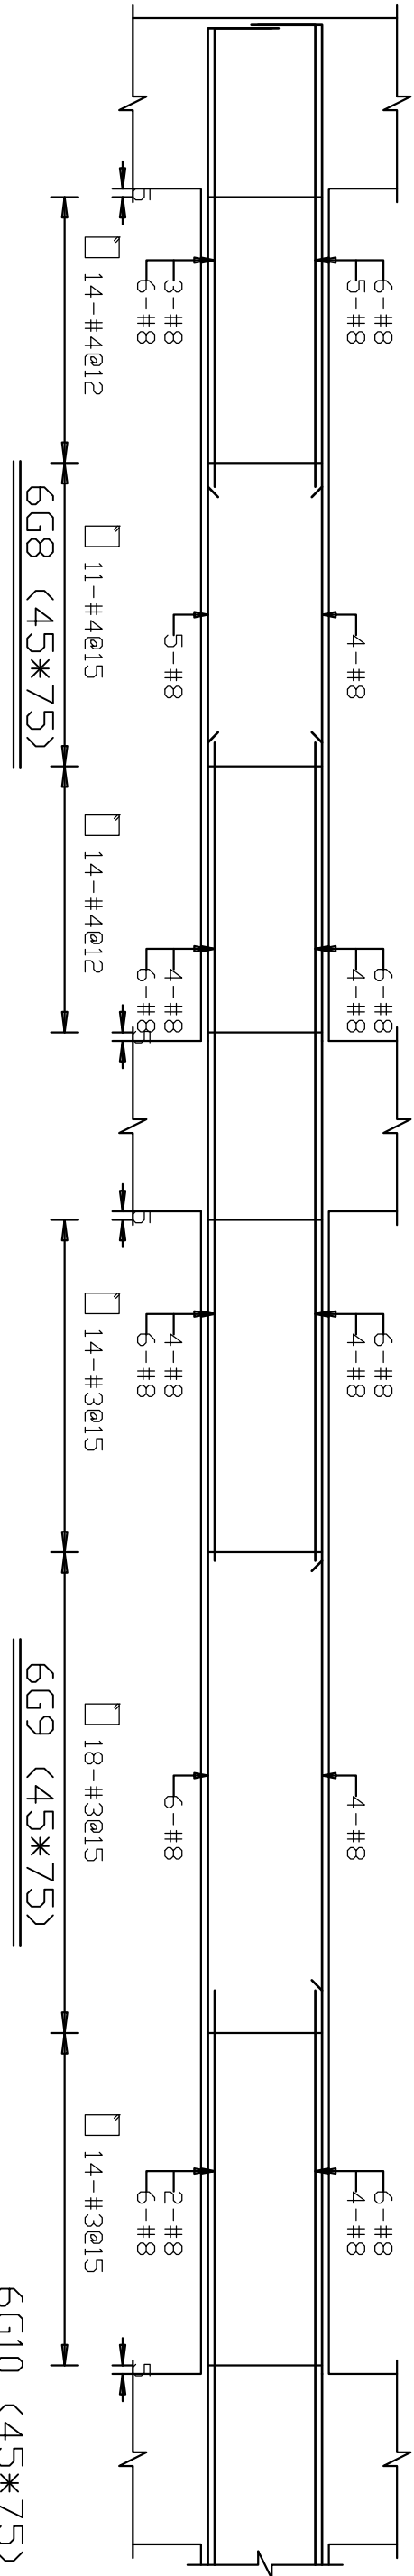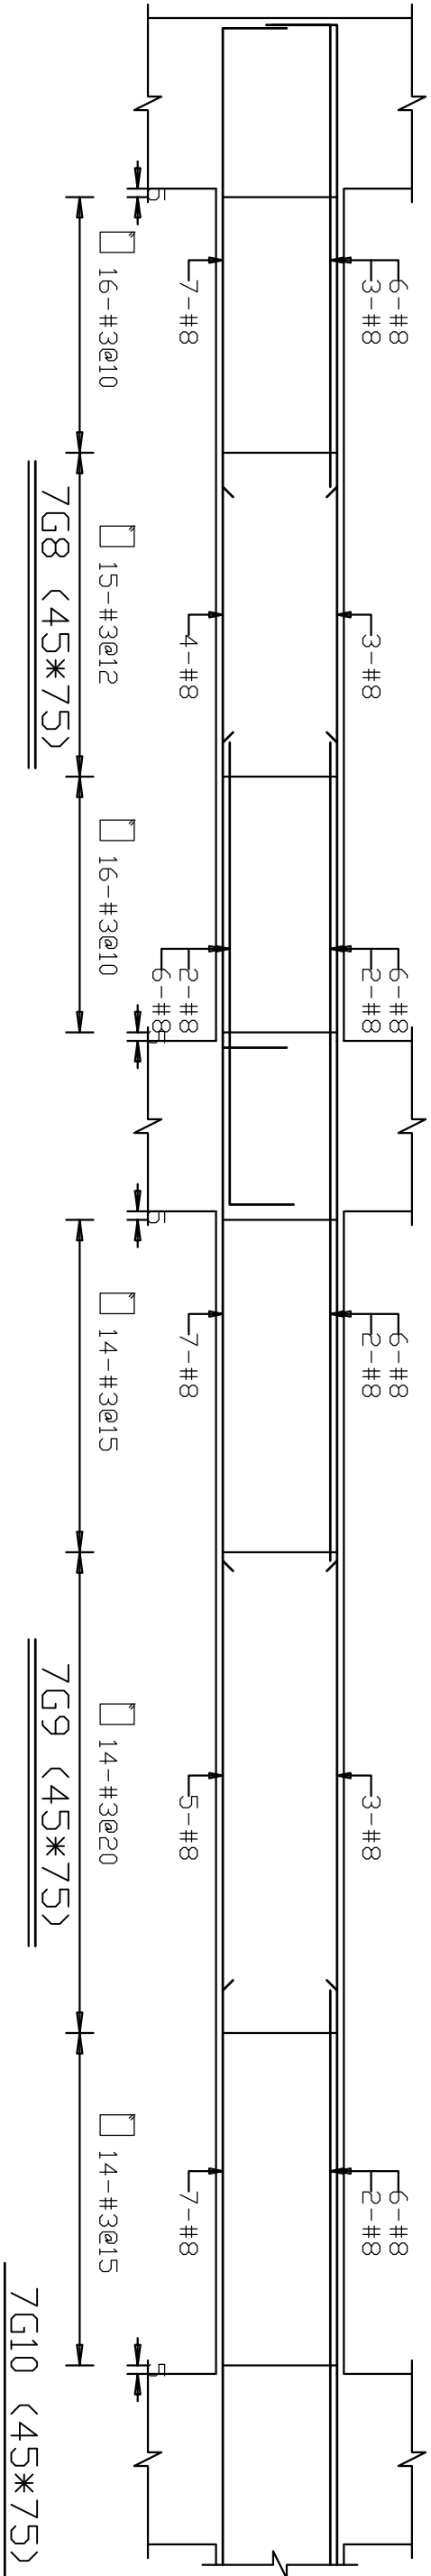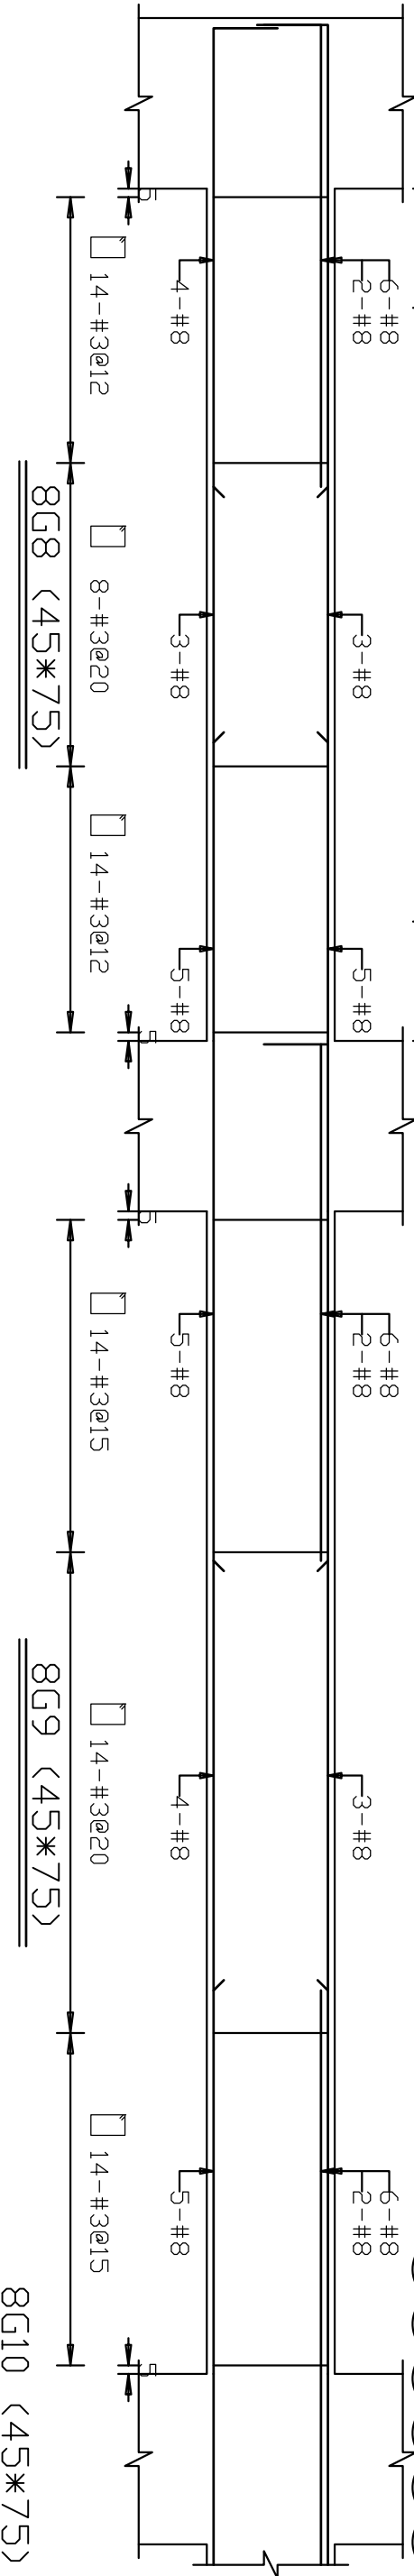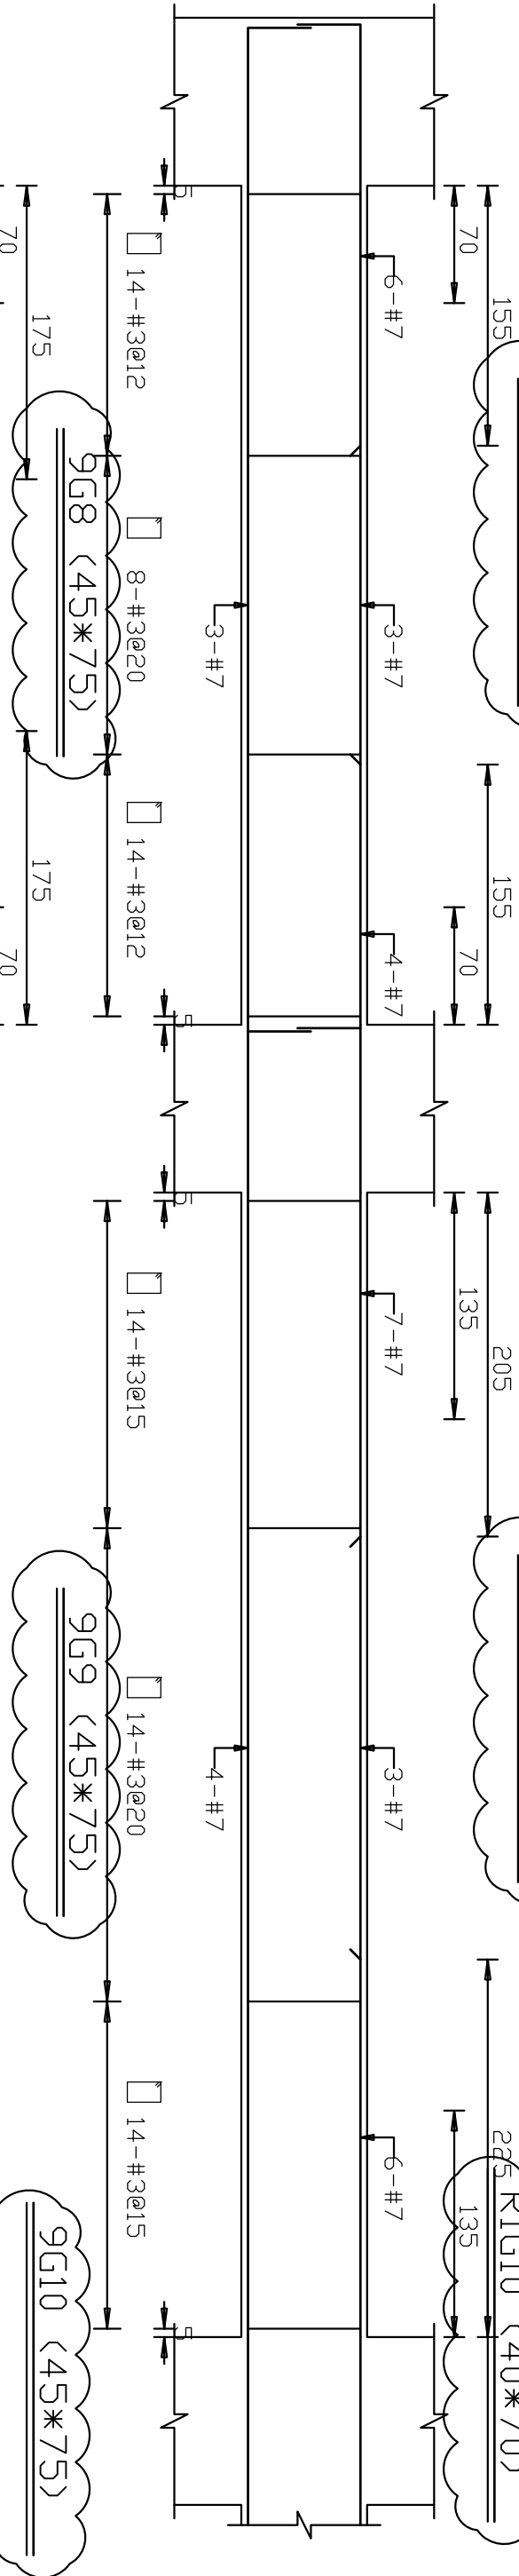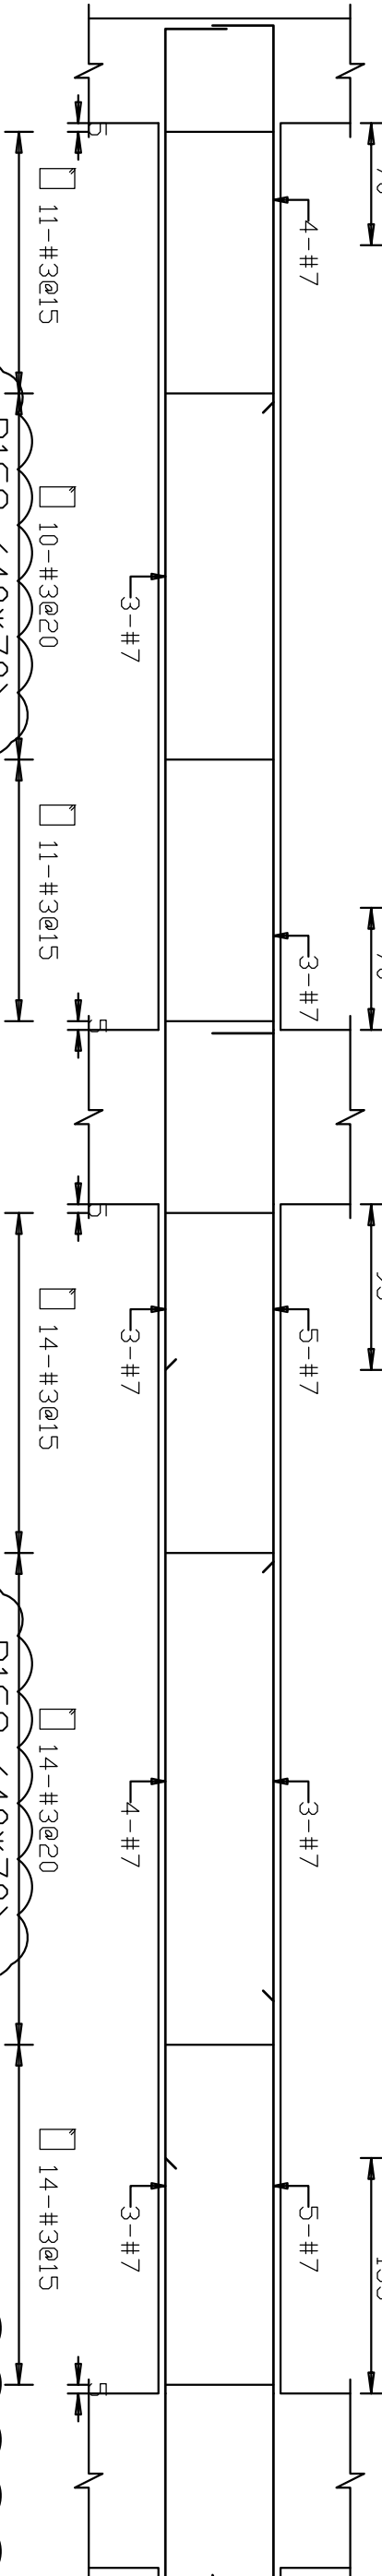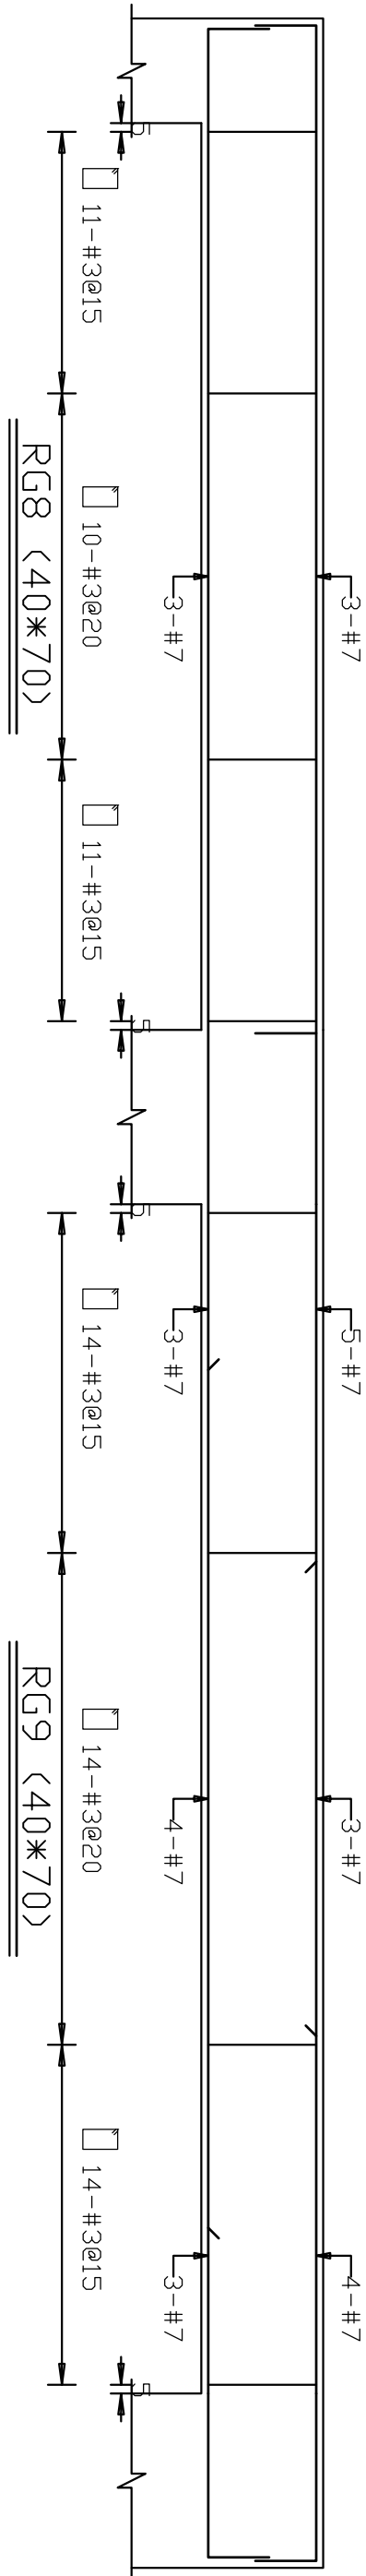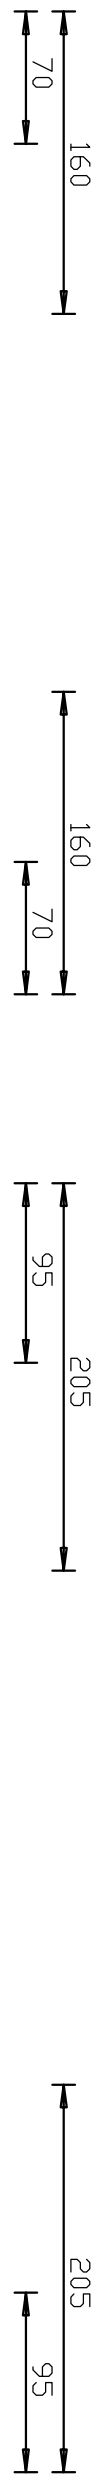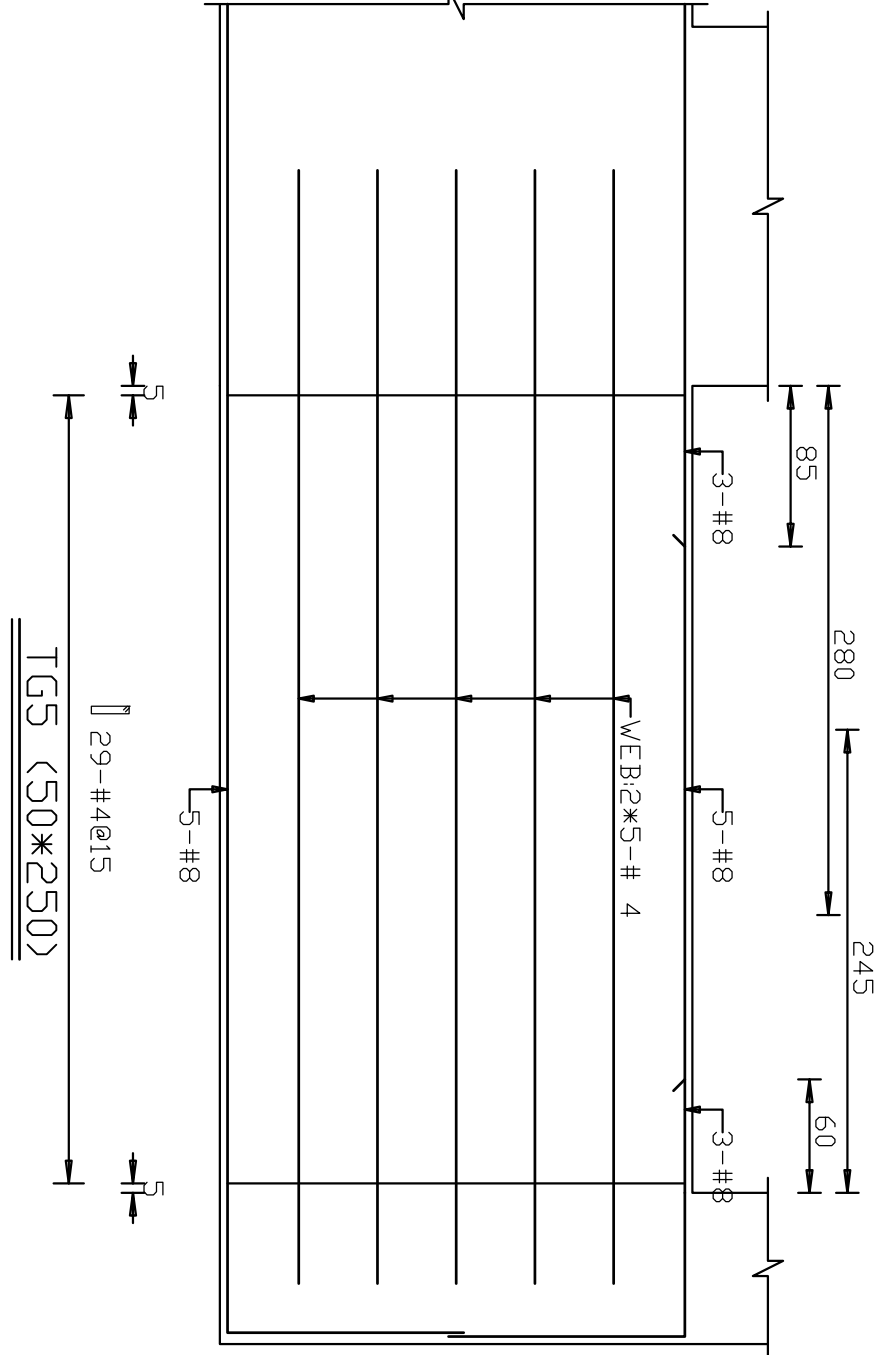
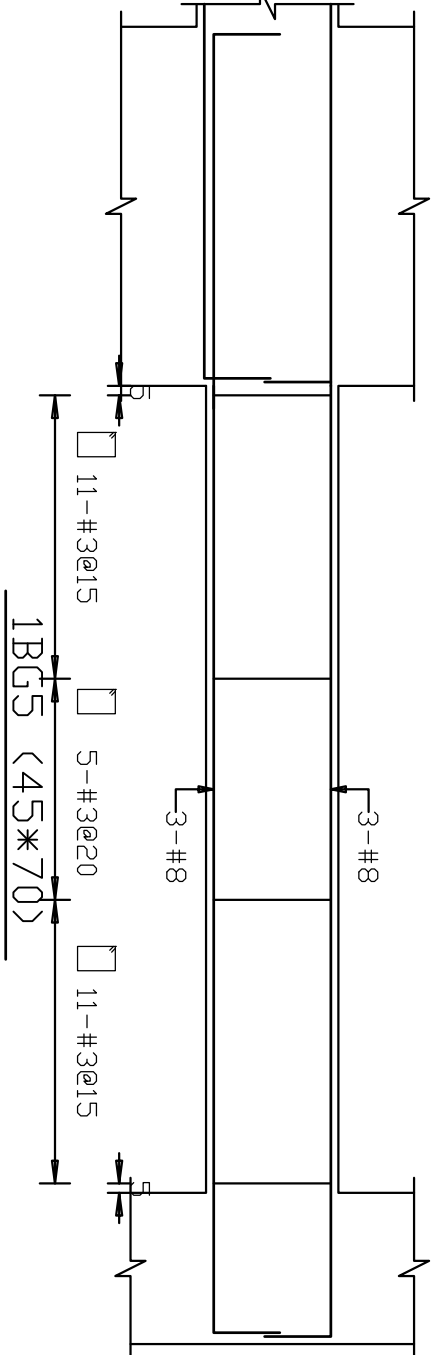
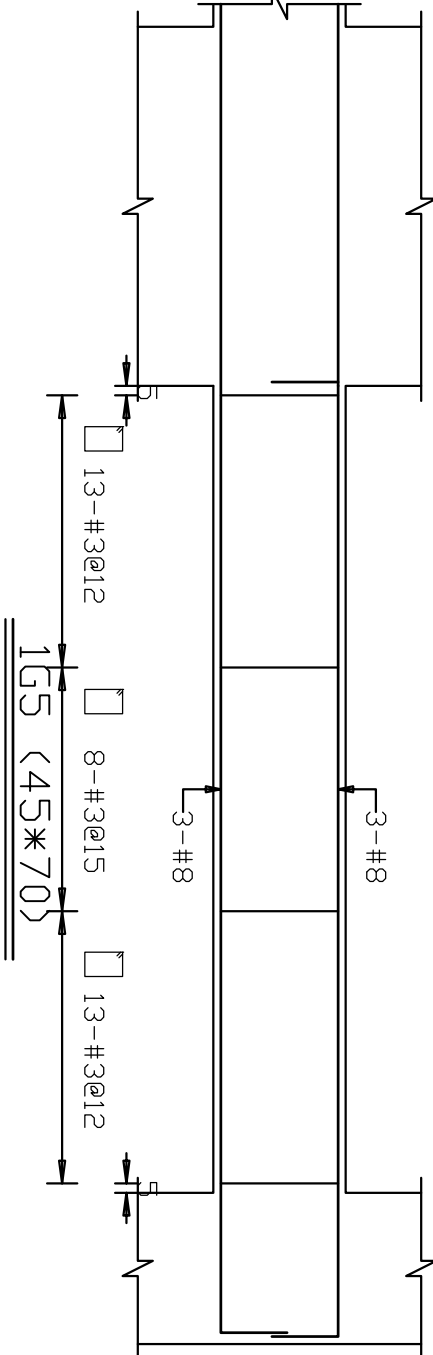
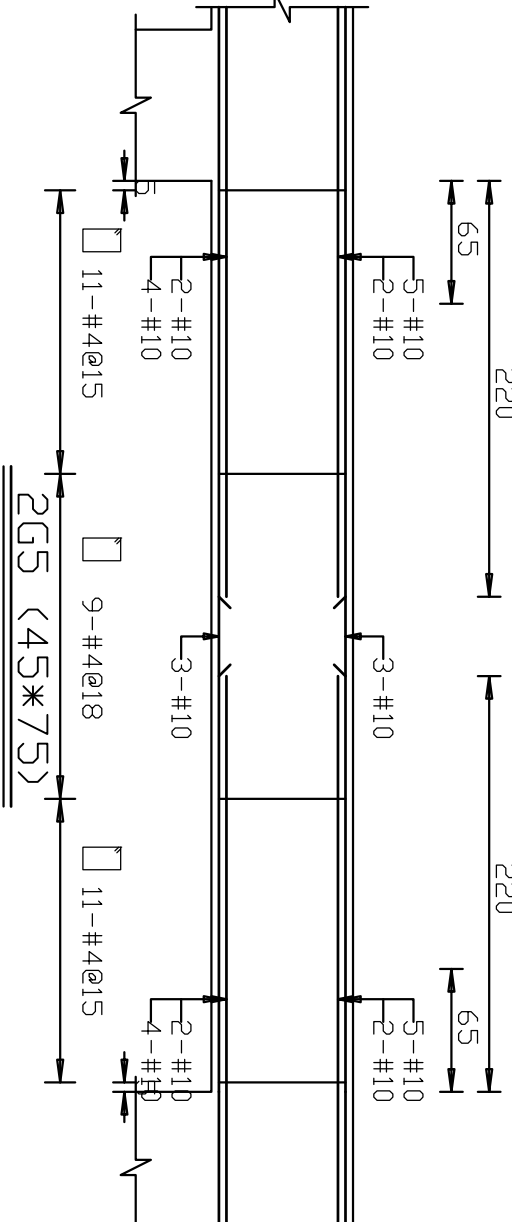
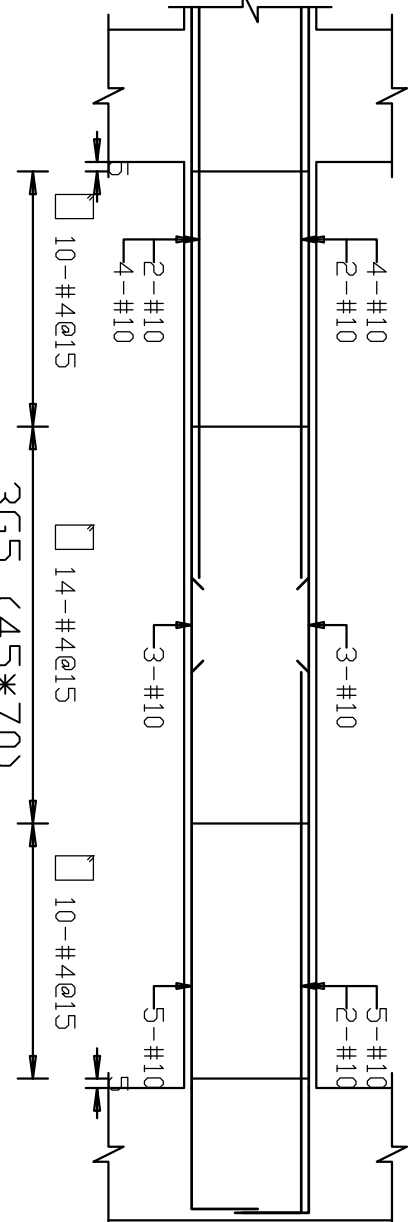
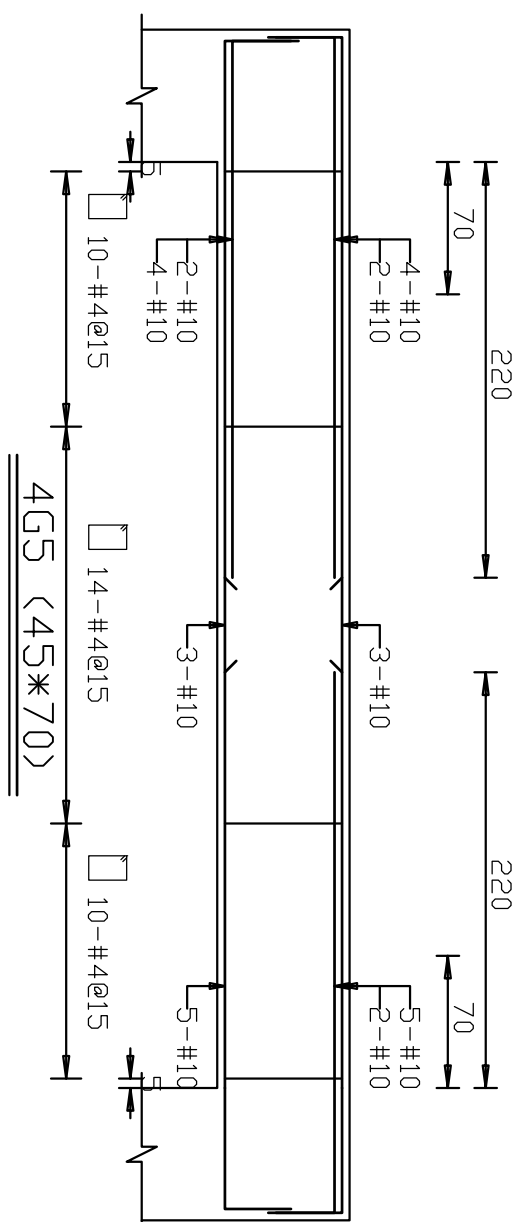


開務聯合建築師事務所 KIEWIT ARCHITECTURE 創建台灣環境永續的建築文化 開務聯合建築師事務所 台中市南屯區益豐路四段9號2F 電話/04-23853686 傳真/04-23851986	印鑑 SEAL	繪圖 WCR 1080813 18204	設計 COL	校對	核准	修改內容	日期	摘要	簽名	工程名稱 PROJECT NAME 圖名 DRAWING NAME	臺中市太平區永億段社會住宅新建工程 A棟_配筋圖-29	圖序 圖號	S2-29	■ 竣工圖 規畫圖 建照圖 施工圖




開務聯合建築師事務所 KEMOW ARCHITECTURE 創建合適環境永續的建築文化						開務聯合建築師事務所 臺中市南屯區益豐路四段9號2F 電話04-23855866 傳真04-23851986	
圖章 SEAL		繪圖 WCR 1080813 18204		校對 CCL		日期	
修改內容		摘要		簽名		工程名稱 PROJECT NAME	
				圖名 DRAWING NAME		臺中市太平區永億段社會住宅新建工程	
核准						A棟_配筋圖-30	
						圖序	
						S2-30	
						■ 施工圖 竣工圖	

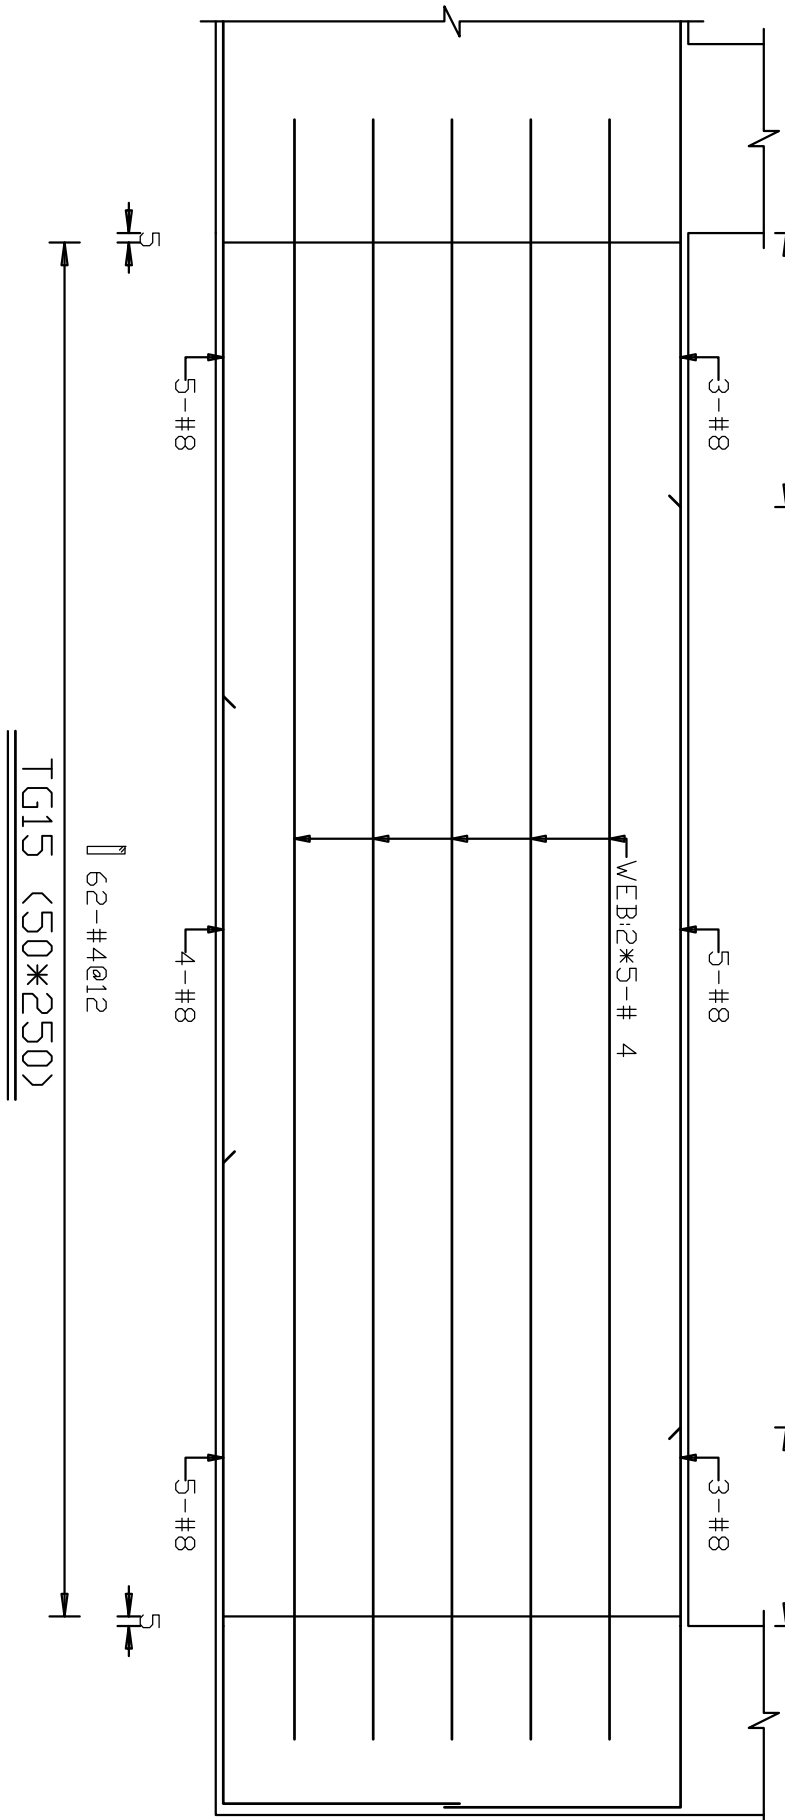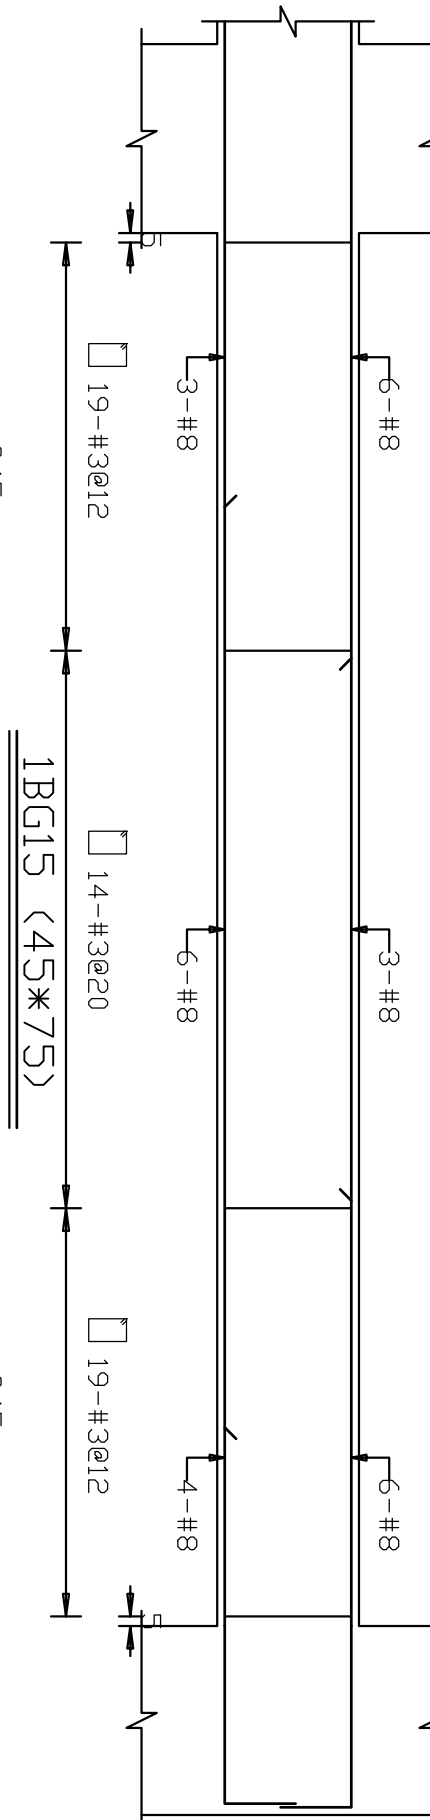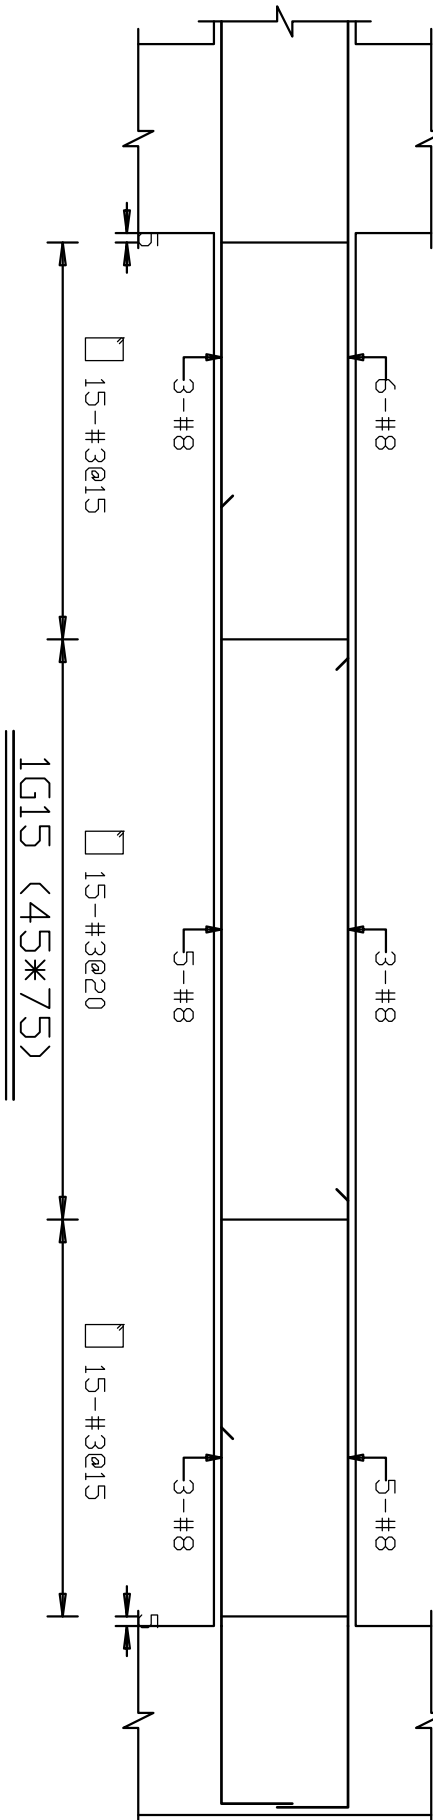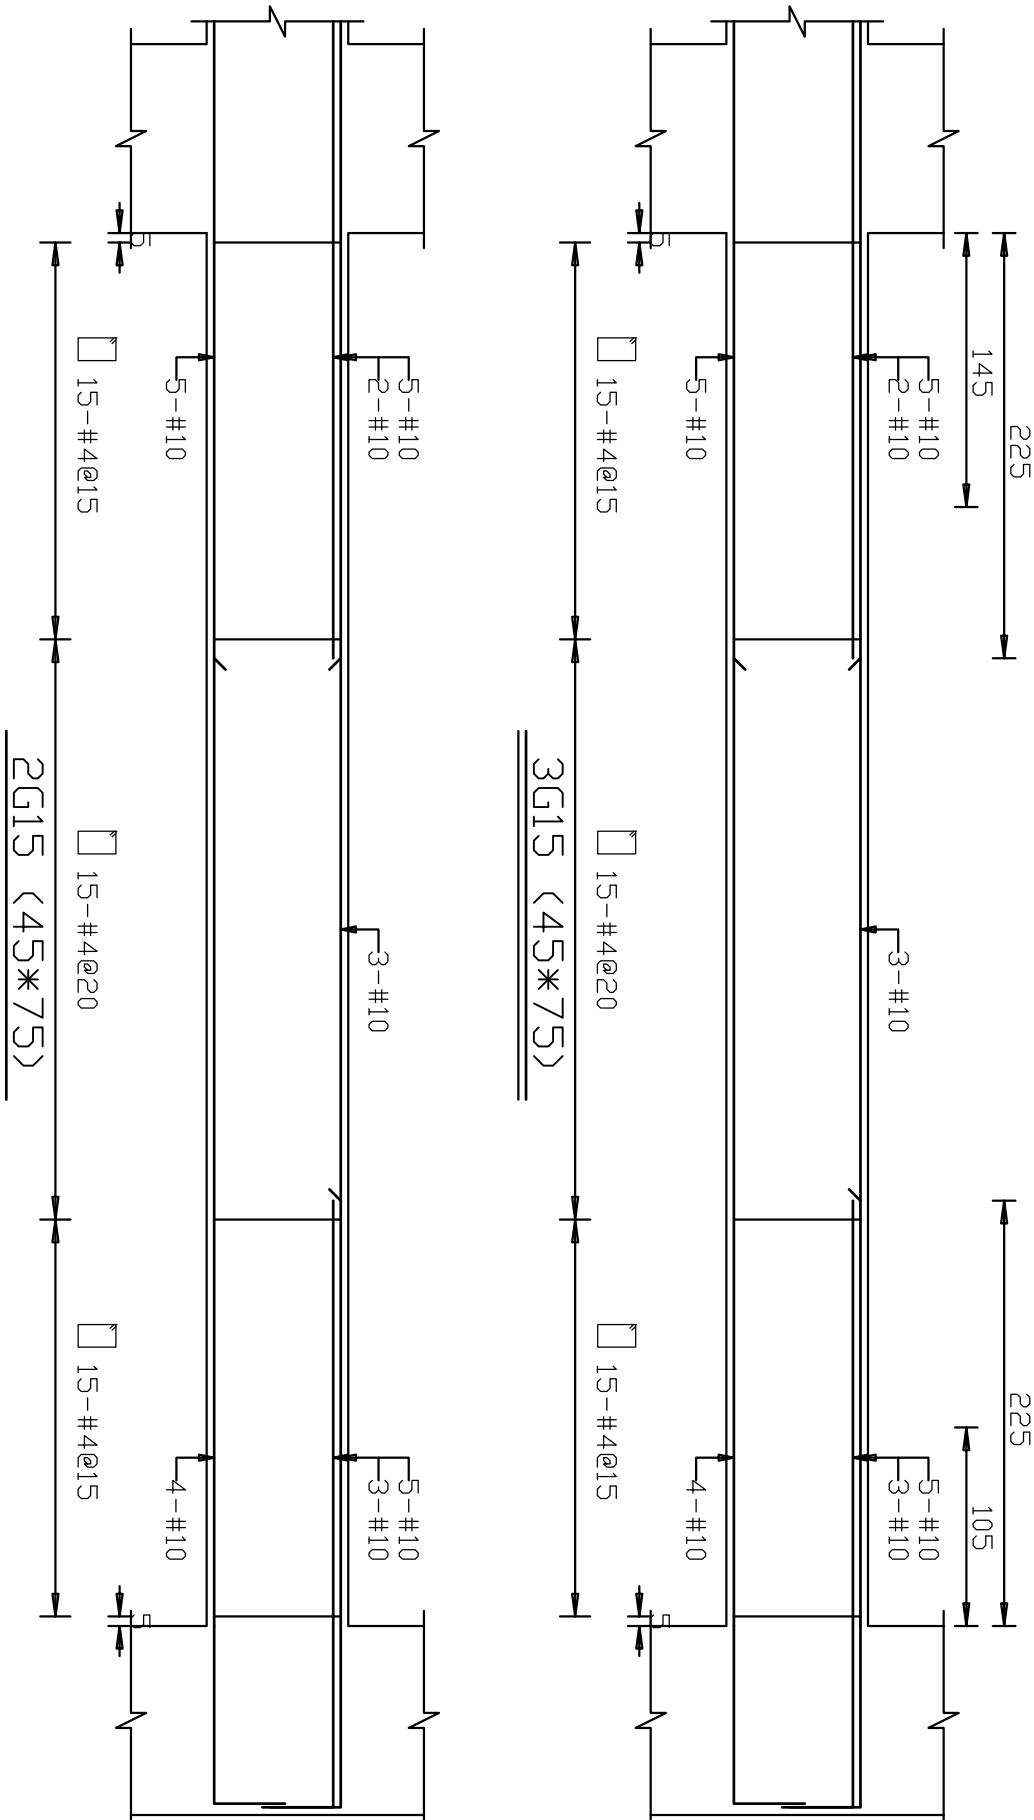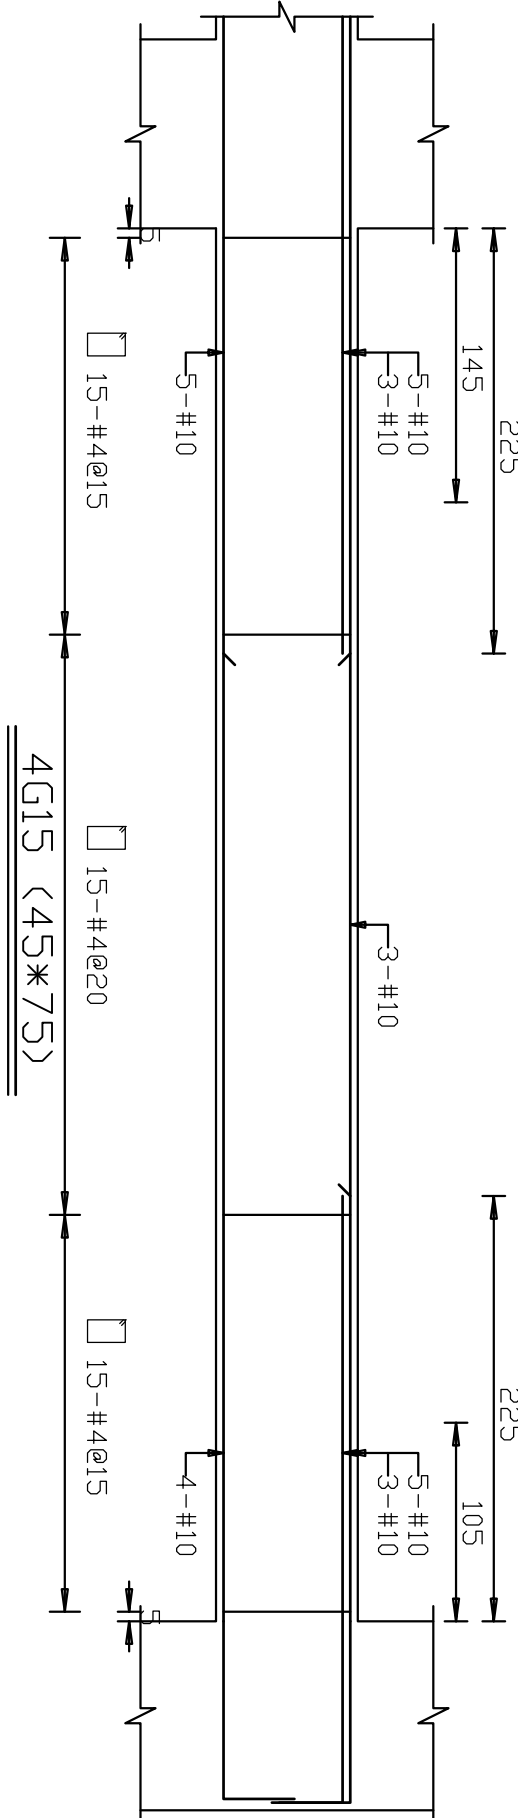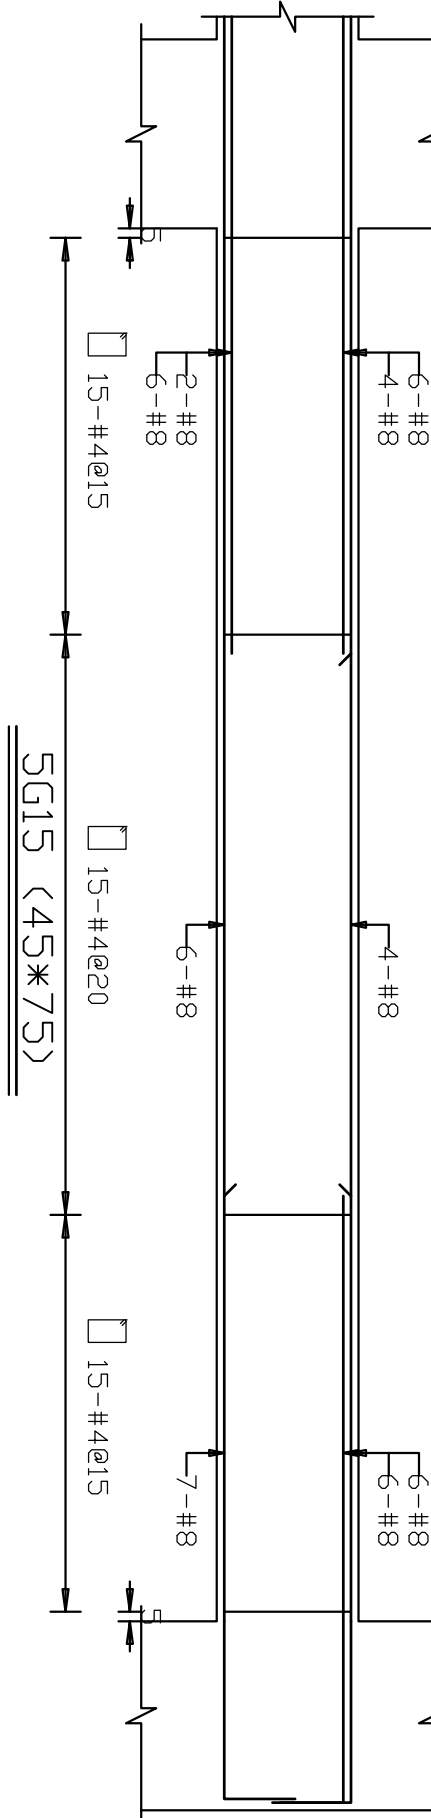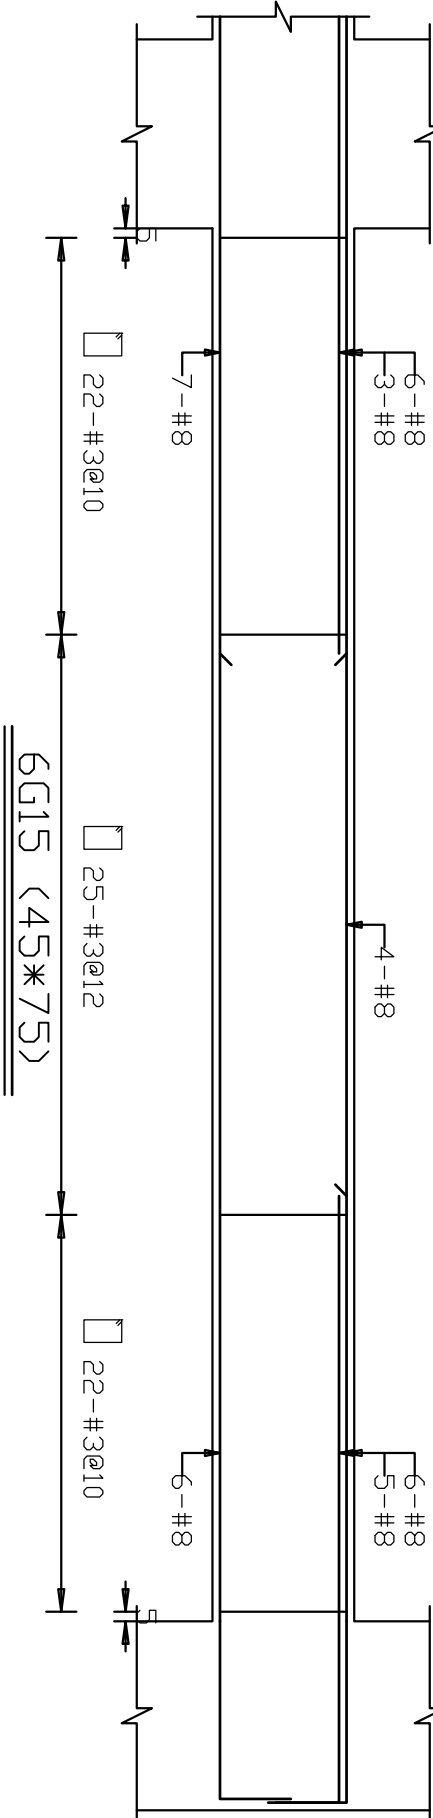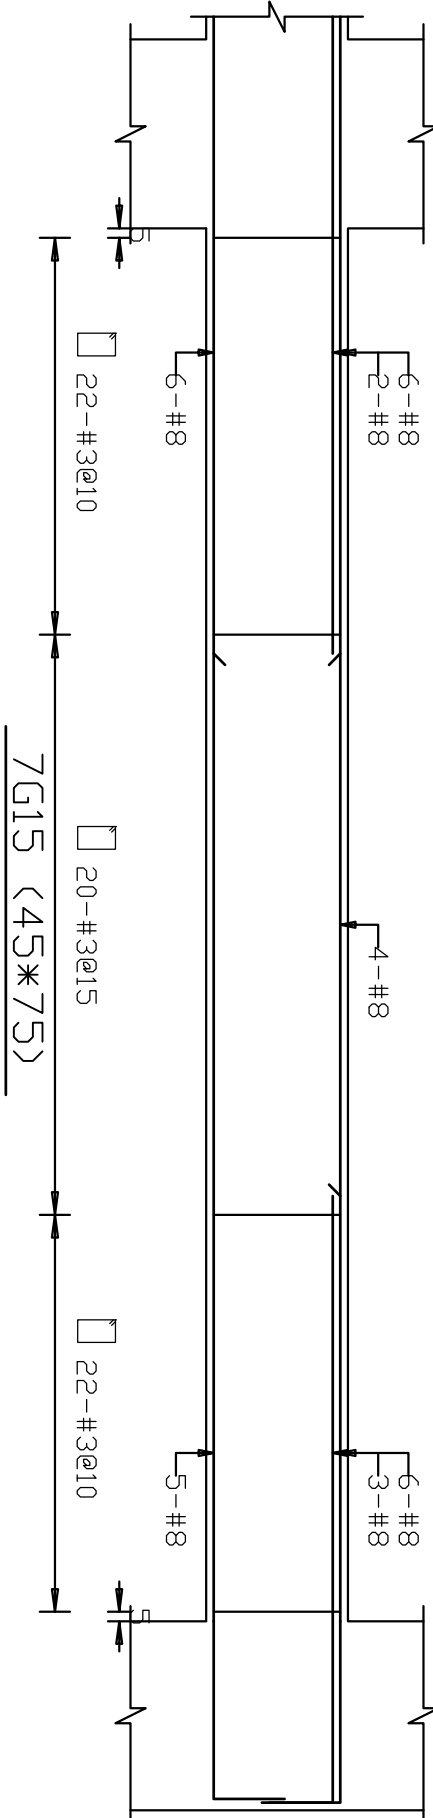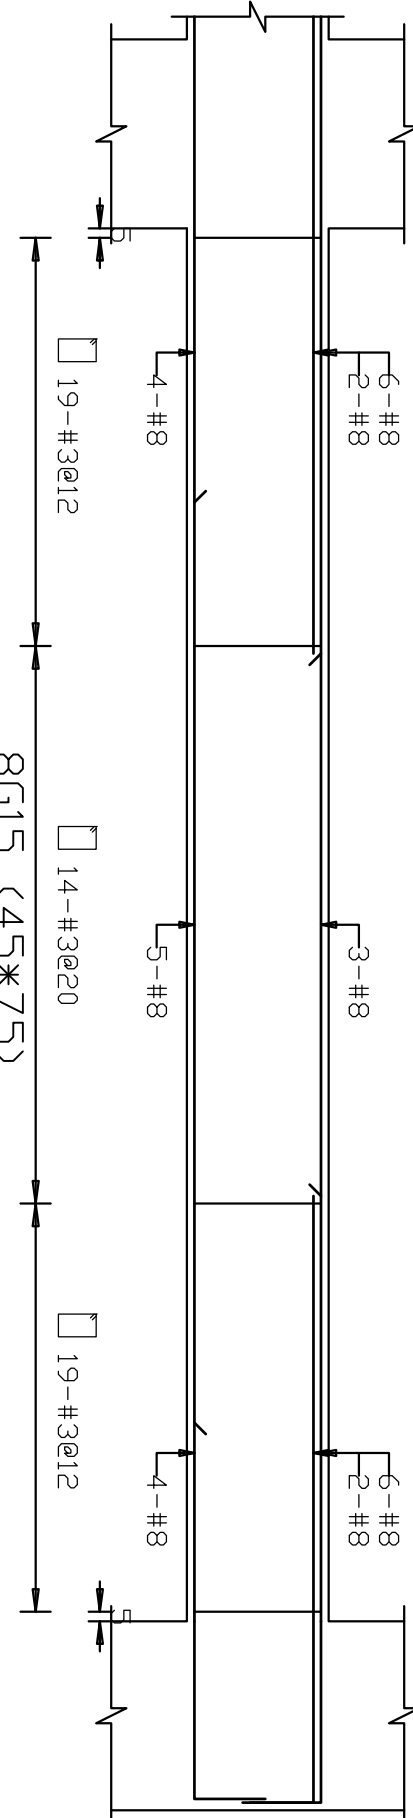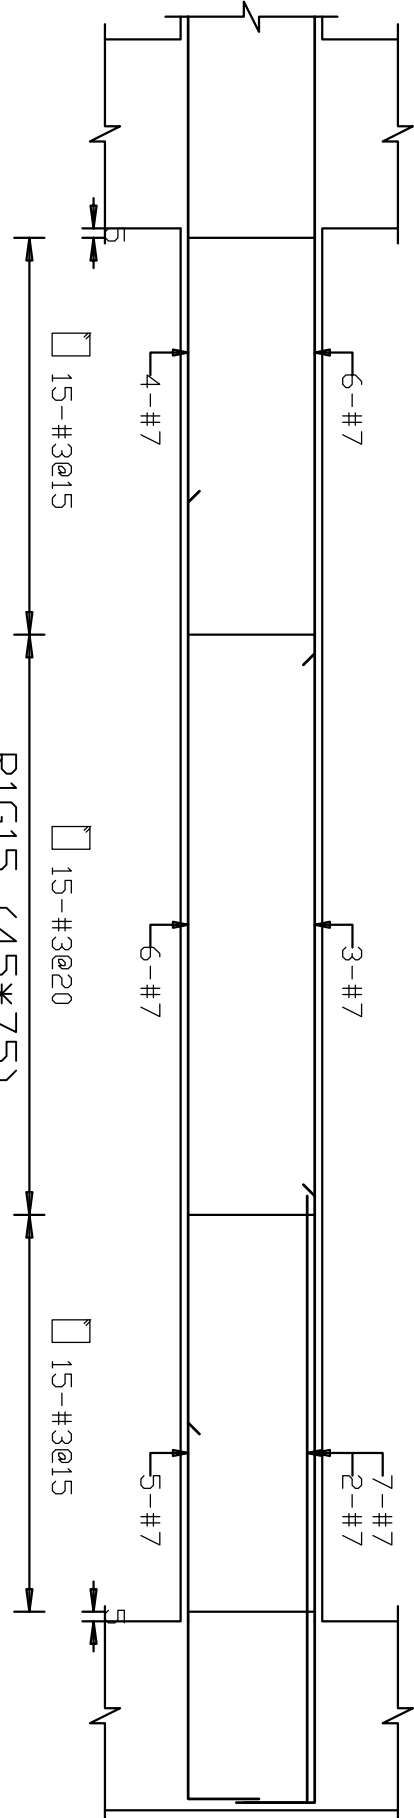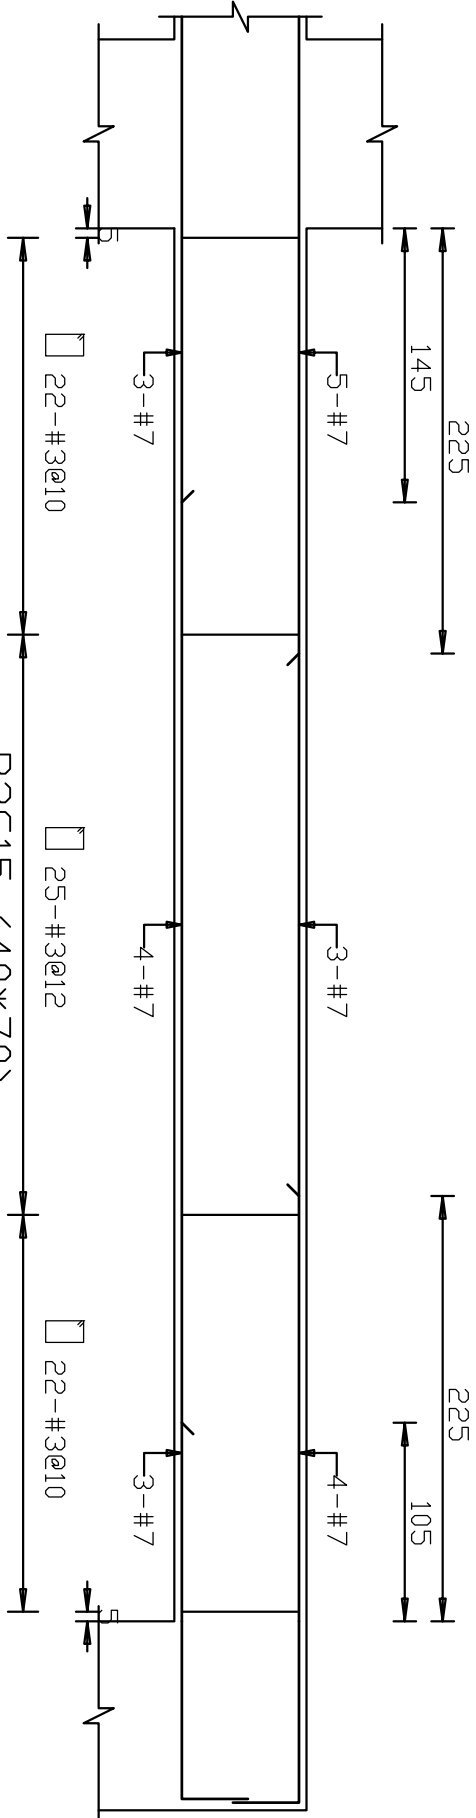





開務聯合建築師事務所 KENNOM ARCHITECTURE 創建台灣環境永續的建築文化 開務聯合建築師事務所 台中市南屯區富豐路四段9號2F 電話04-23851866 傳真04-23851986			印鑑 SEAL		繪圖 WCR 1080813 18204		設計 CCL		校對		核准		修改內容	
			日期				摘要				簽名		工程名稱	
											圖名		PROJECT NAME	
											DRAWING NAME			
											A棟_配筋圖-34		臺中市太平區永億段社會住宅新建工程	
			圖序		圖號		圖號		圖號		圖號		圖號	
			S2-34		S2-34		S2-34		S2-34		S2-34		S2-34	
			規劃圖		建照圖		■ 竣工圖		竣工圖		竣工圖		竣工圖	

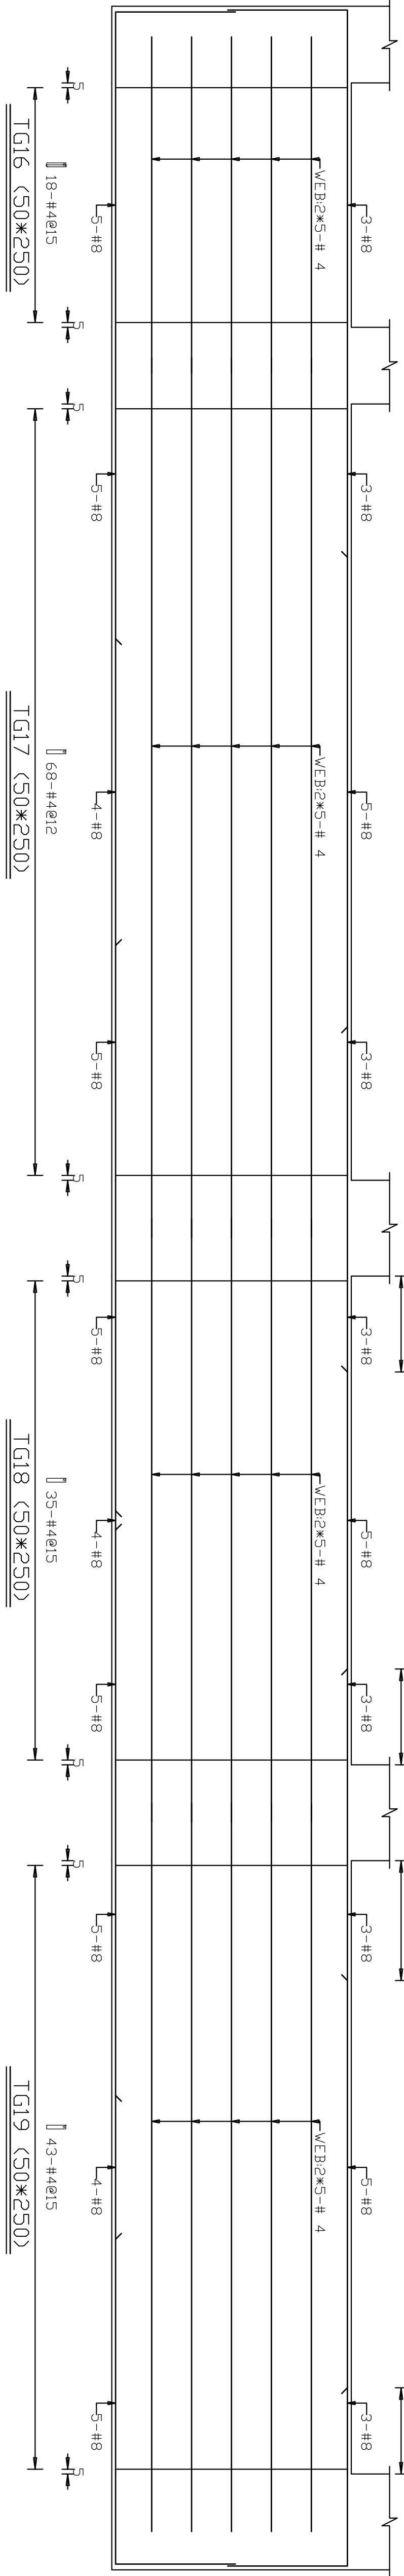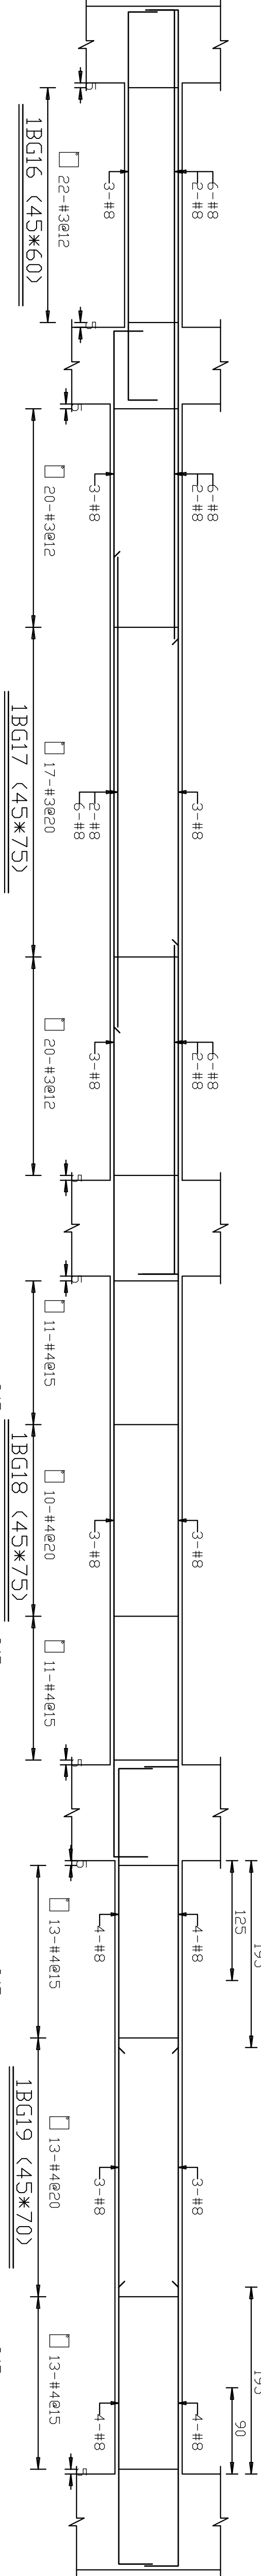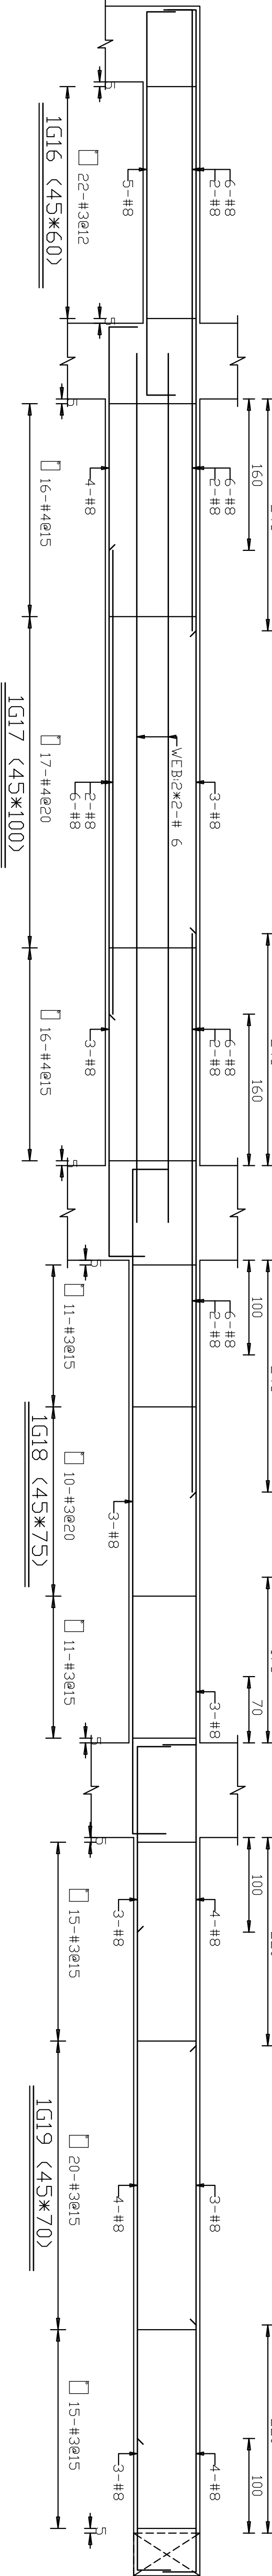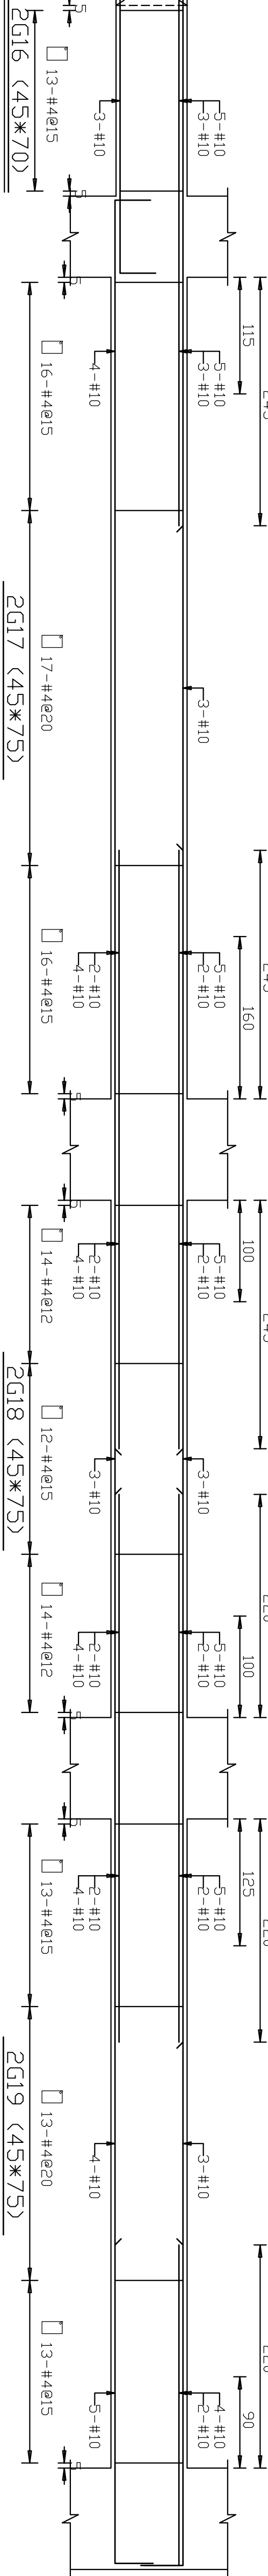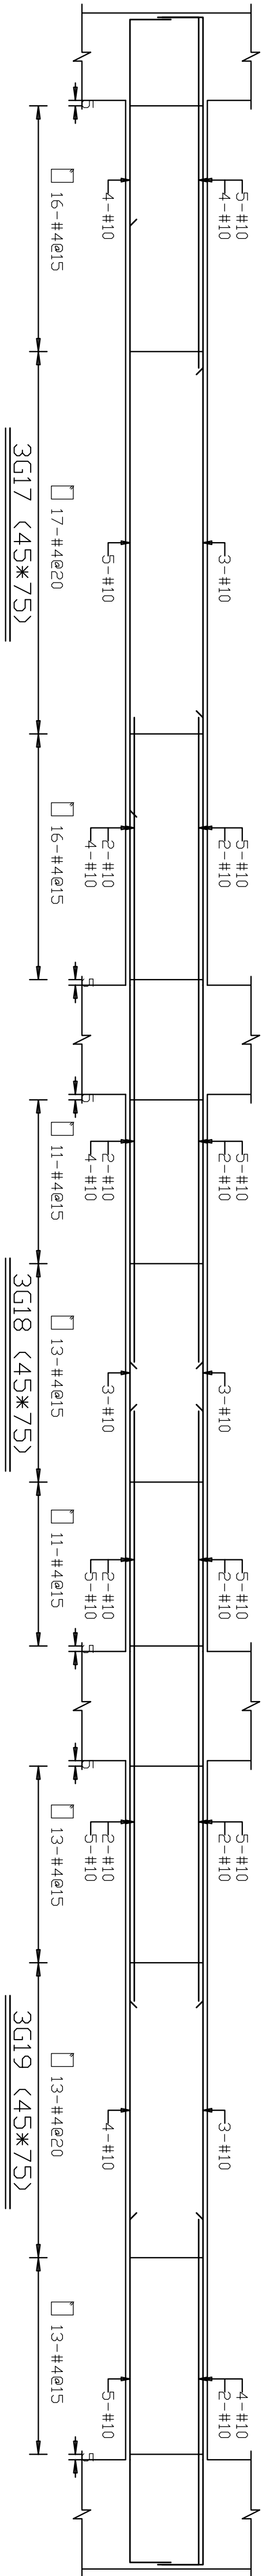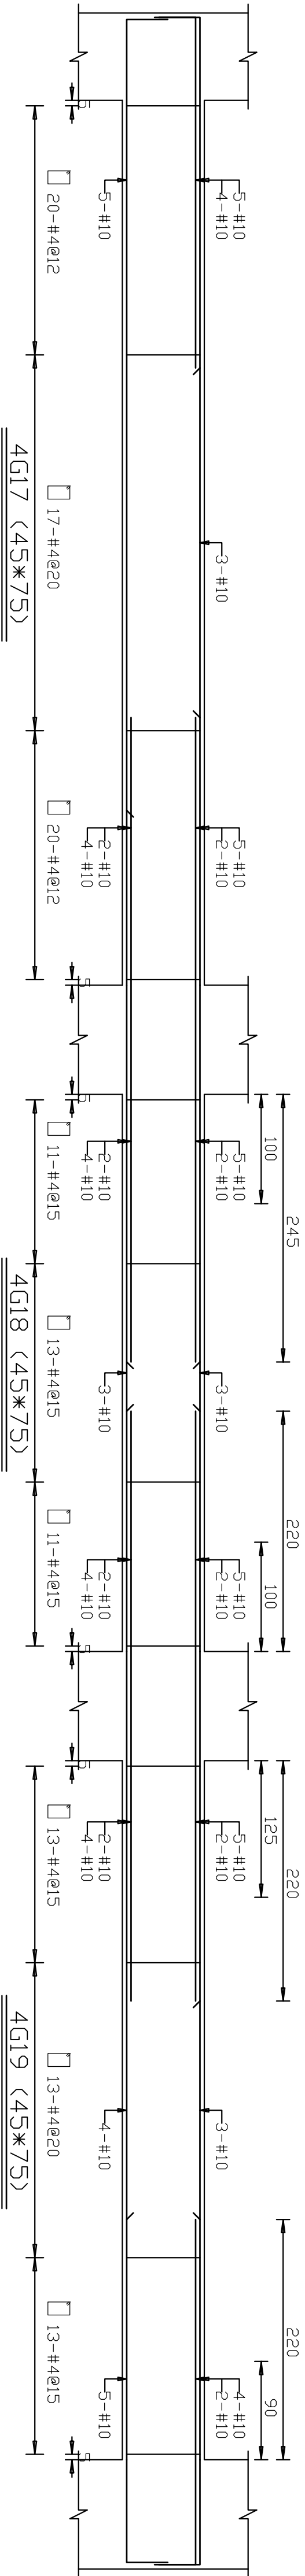

開元設計建築 KEYUOW ARCHITECTURE 創建台灣環境永續的建築文化 開務聯合建築師事務所 台中市南屯區益豐路四段9號2F 電話/04-23851866 傳真/04-23851986	印鑑 SEAL	繪圖 WCR 1080813 18204	設計 CCL	校對	核准	修改內容	
						日	期	摘	要	
				簽	名	工程名稱	臺中市太平區永億段社會住宅新建工程	
								PROJECT NAME	
						圖名	A棟_配筋圖-35	
						DRAWING NAME	
						圖號	圖序	圖號	圖序	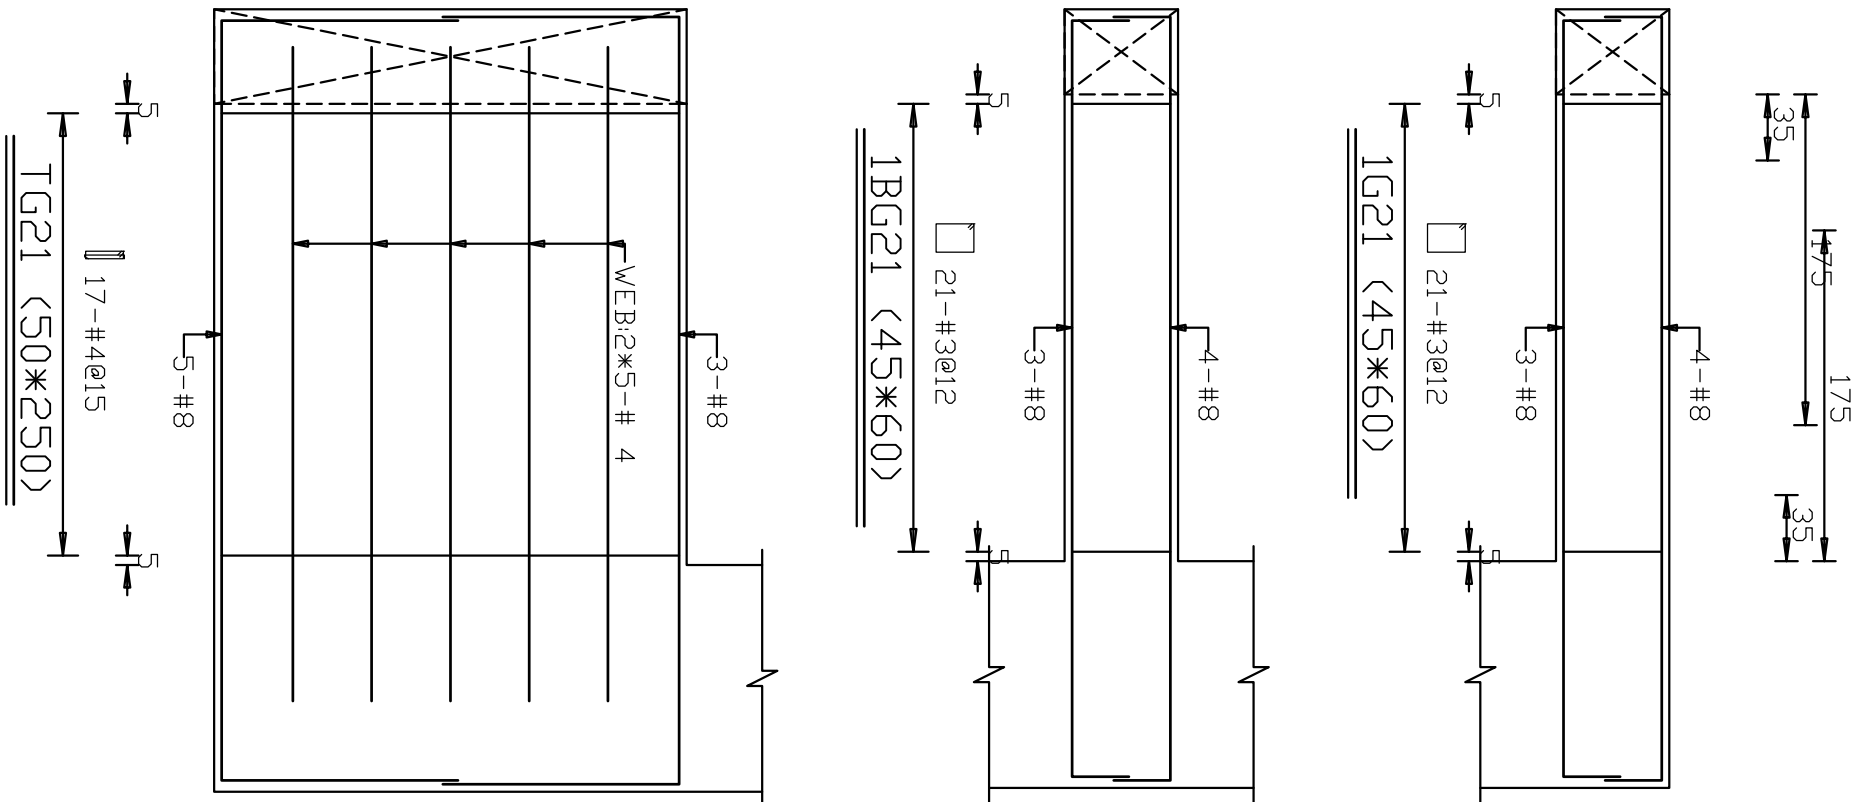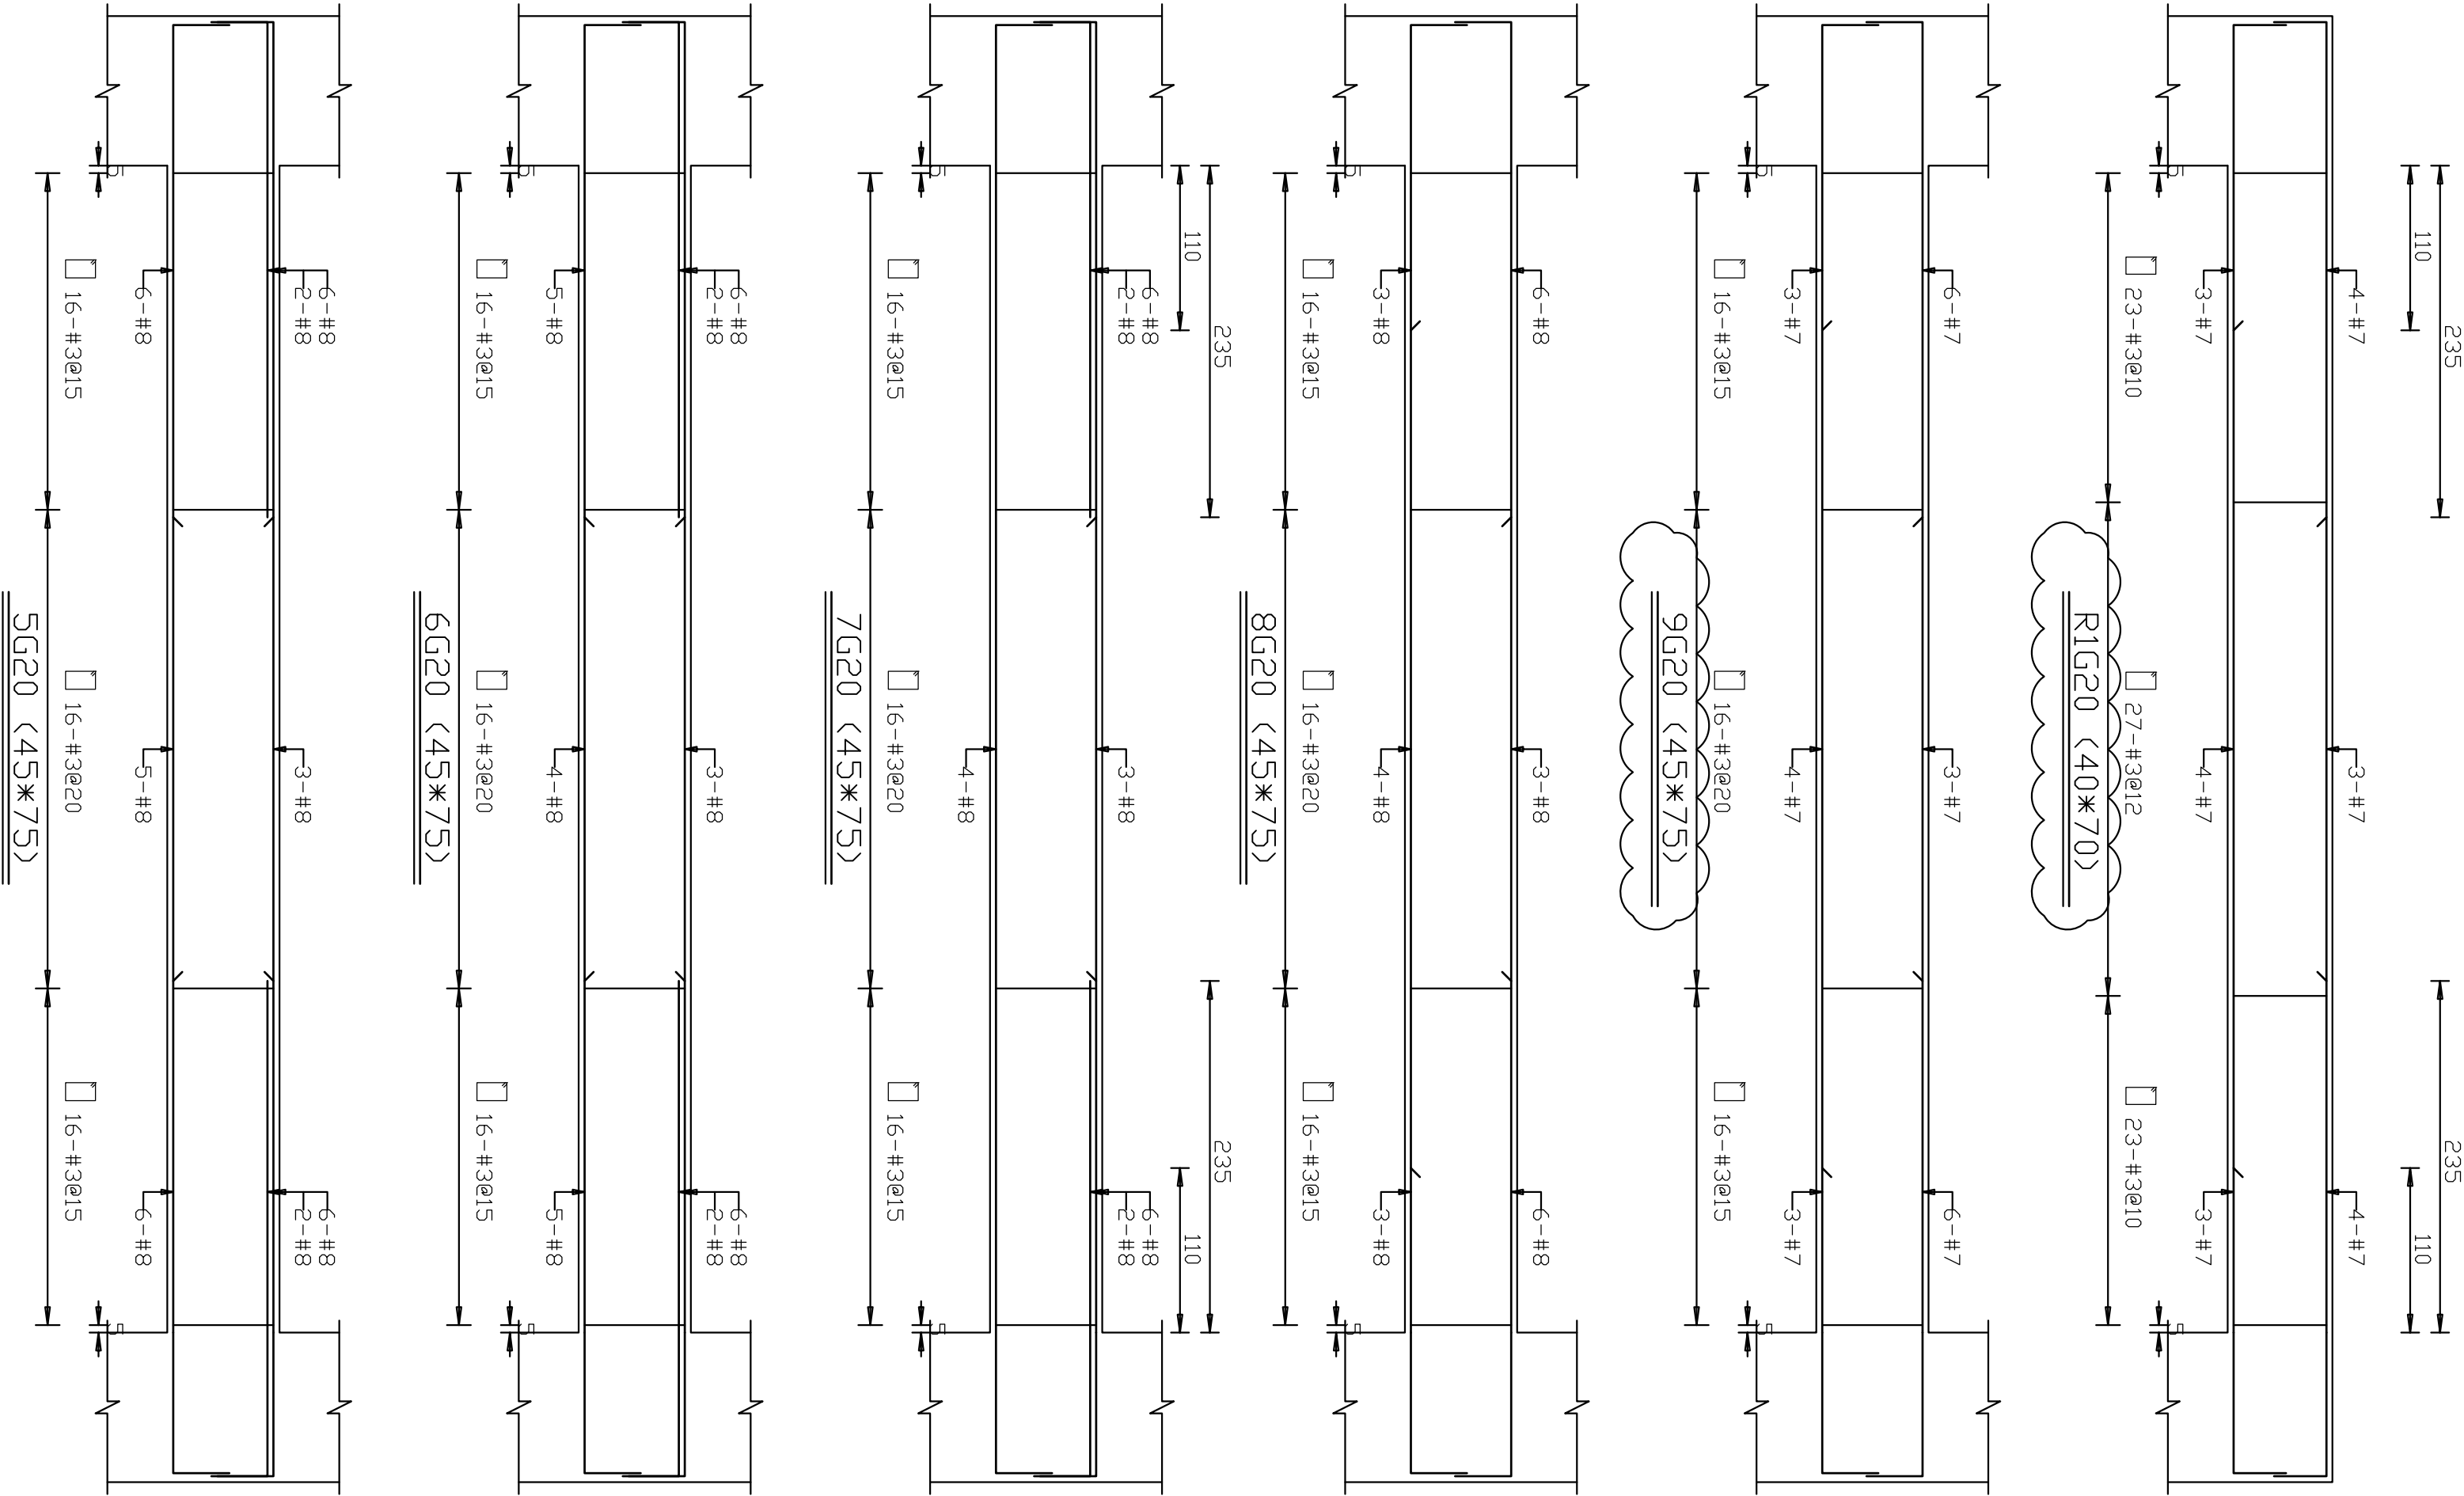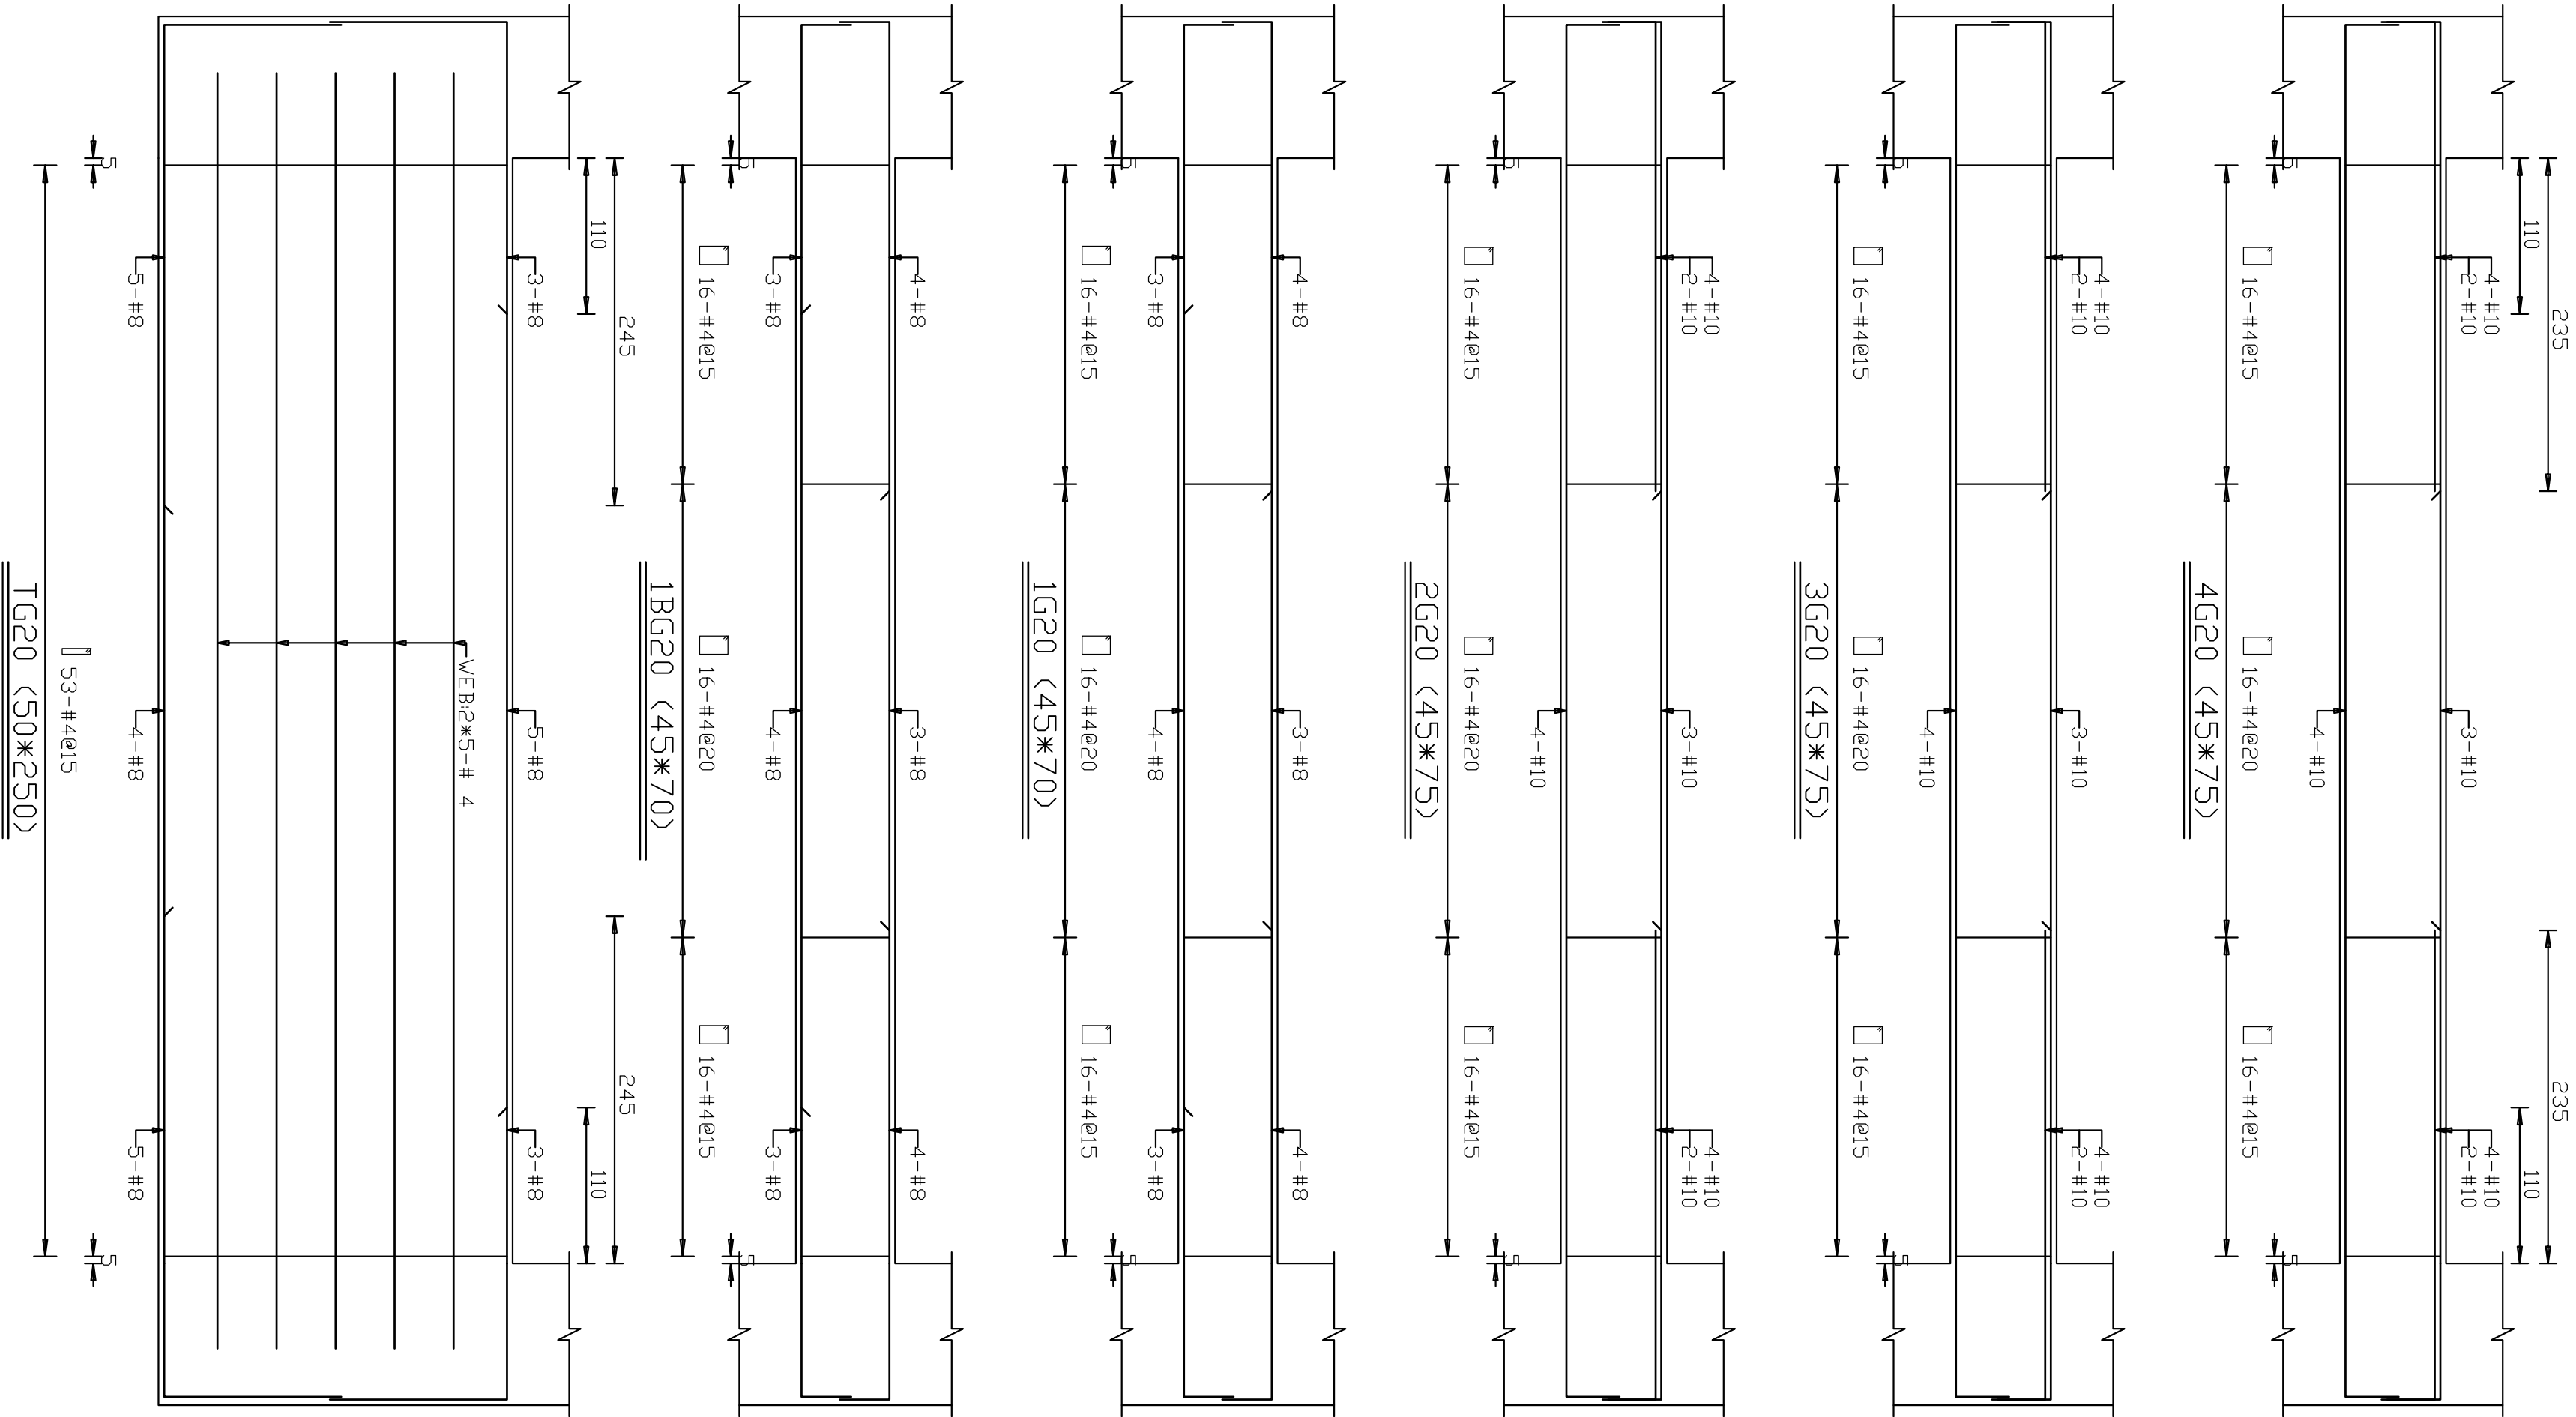







開元聯合建築師事務所 KENYON ARCHITECTURE 創建台灣環境永續的建築文化 開務聯合建築師事務所 台中市南屯區益豐路四段9號2F 電話/04-23851866 傳真/04-23851986		印鑑 SEAL		修改內容	
		繪圖 WCP 1080813 18204	CCL		
		設計			
		校對			
核准					
日期		摘要		簽名	
				工程名稱 PROJECT NAME	
				圖名 DRAWING NAME	
臺中市太平區永億段社會住宅新建工程		A棟_配筋圖-37			
圖序		圖號		圖號	
S2-37		S2-37		S2-37	
規劃圖 建照圖 ■ 施工圖 竣工圖					

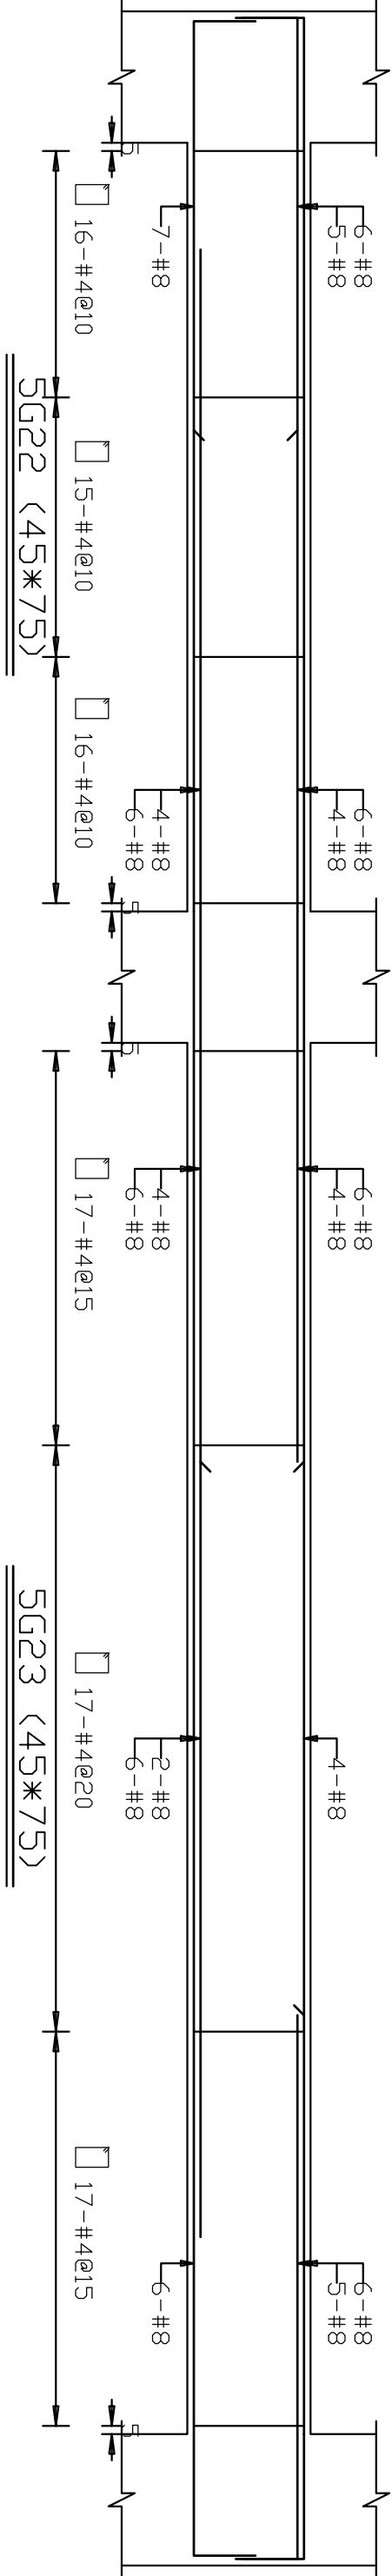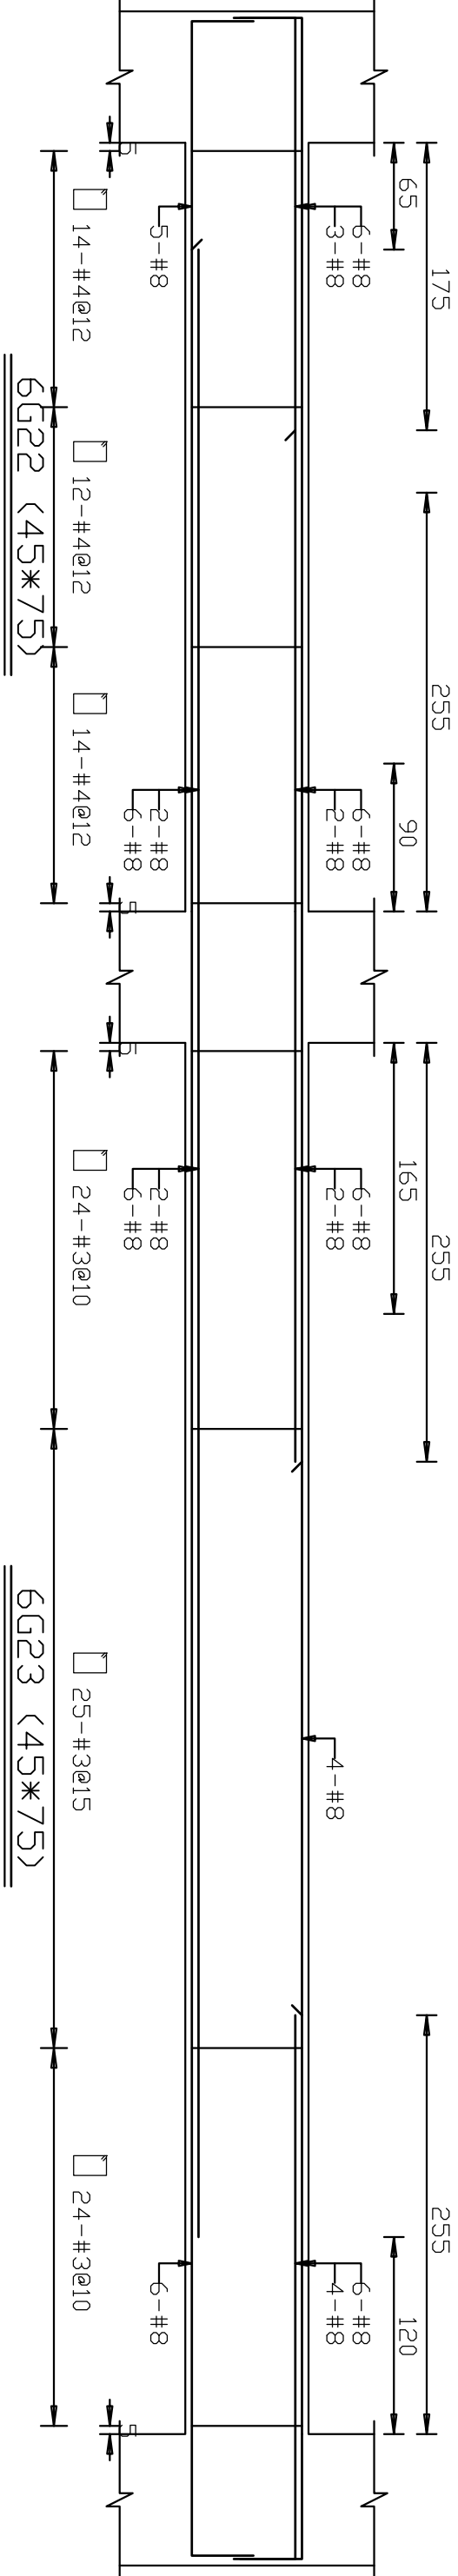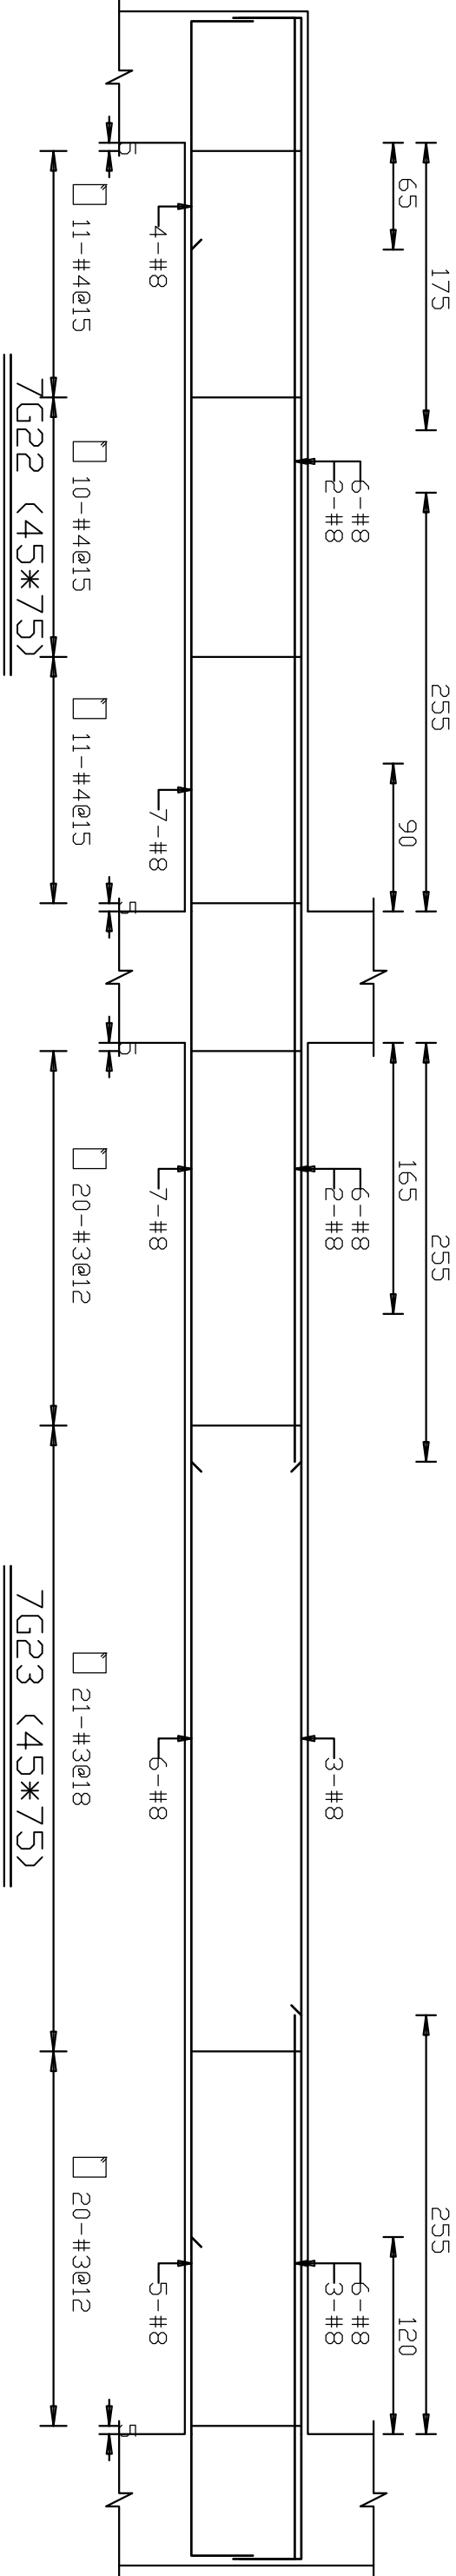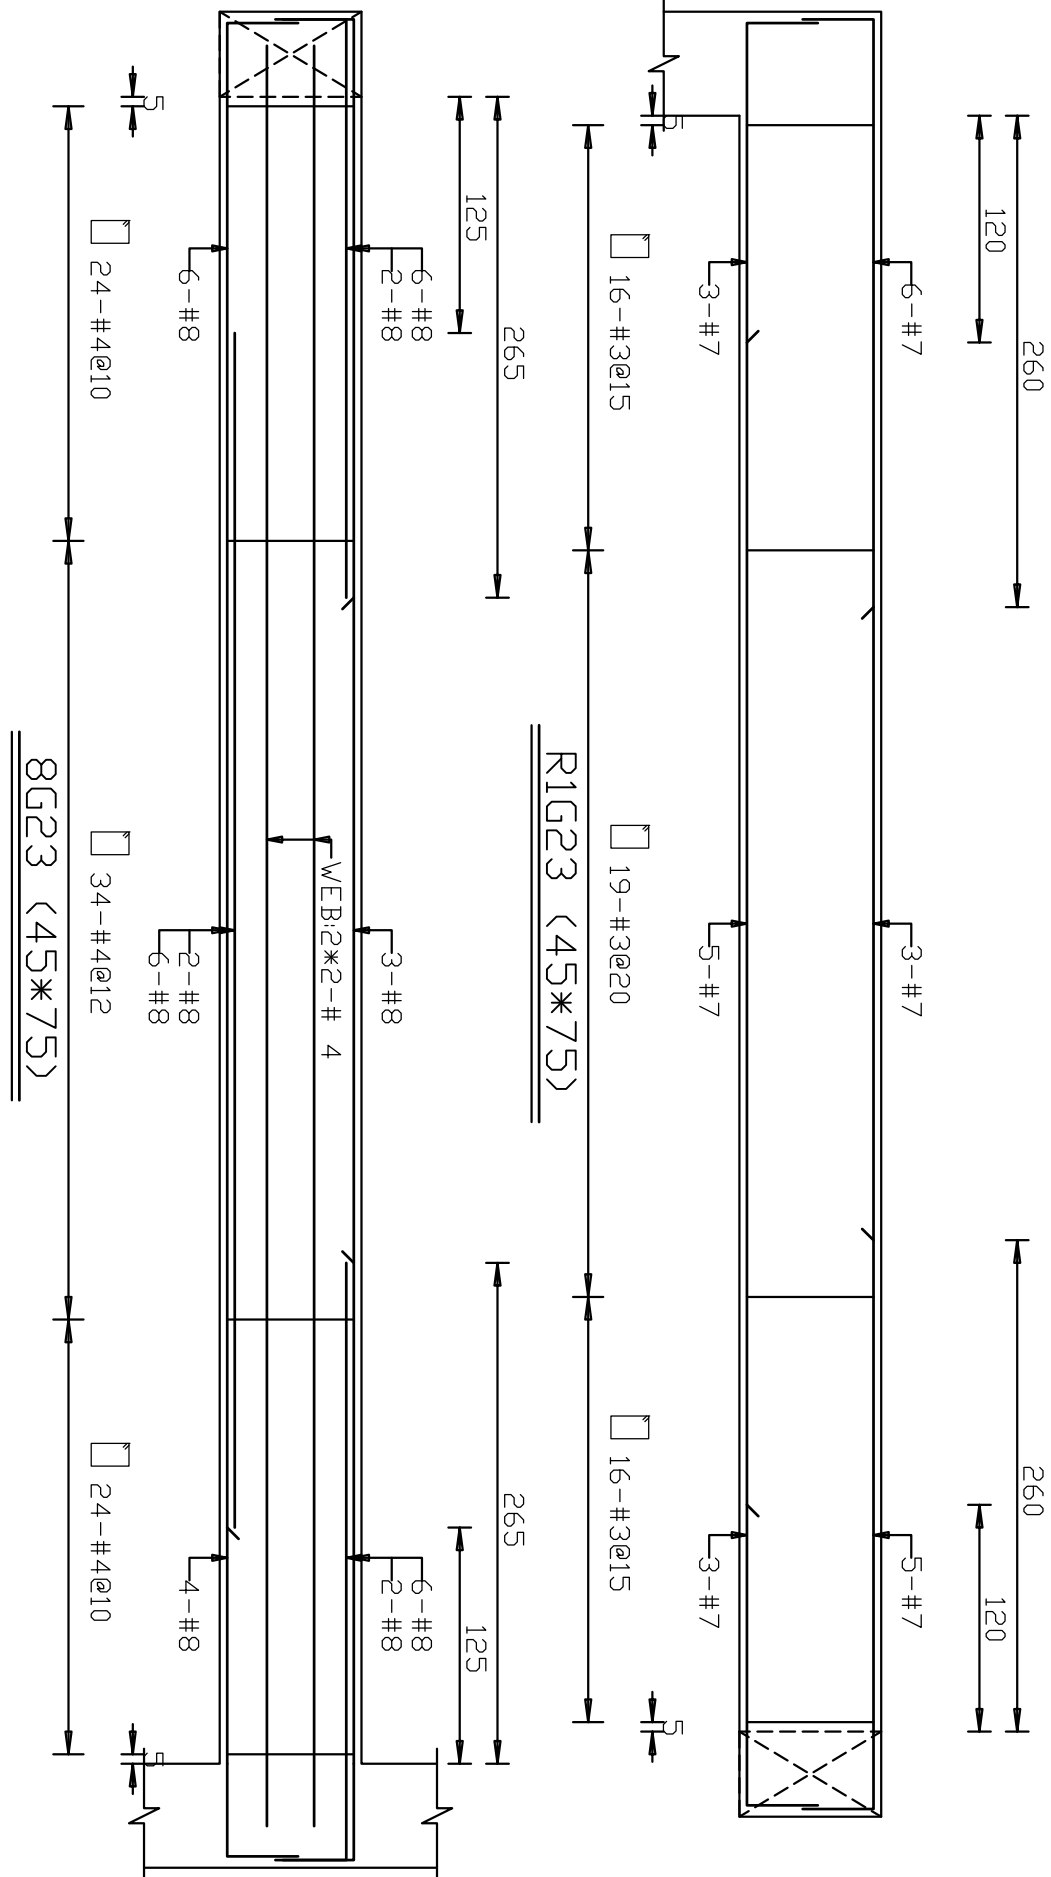



開務聯合建築師事務所 KENNOM ARCHITECTURE 創建台灣環境永續的建築文化 開務聯合建築師事務所 台中市南屯區益豐路四段9號2F 電話/04-23853866 傳真/04-23853866		印鑑 SEAL		修 改 內 容							
		繪圖 WCP 1080813 18204									
		設計 CCL									
		校對									
		核准									
日 期		摘 要		簽 名		工程名稱 PROJECT NAME		臺中市太平區永億段社會住宅新建工程			
						圖名 DRAWING NAME					
								A棟_配筋圖-39			
								圖 序		圖 號	
								S2-39		竣工圖	
								■		竣工圖	

開務聯合建築師事務所 KENOW ARCHITECTURE 創建台灣環境永續的建築文化 開務聯合建築師事務所 台中市南屯區益豐路四段9號2F 電話04-23851866 傳真04-23851986	印鑑 SEAL	繪圖 WCR 1080813 18204		修改內容	日期	摘要	簽名	工程名稱 PROJECT NAME		臺中市太平區永億段社會住宅新建工程
		設計 CCL						圖名 DRAWING NAME		
		校對						A棟_配筋圖-40		
		核准						圖號		
								S2-40		
								圖序		
竣工圖		■ 施工圖		規劃圖 建照圖						





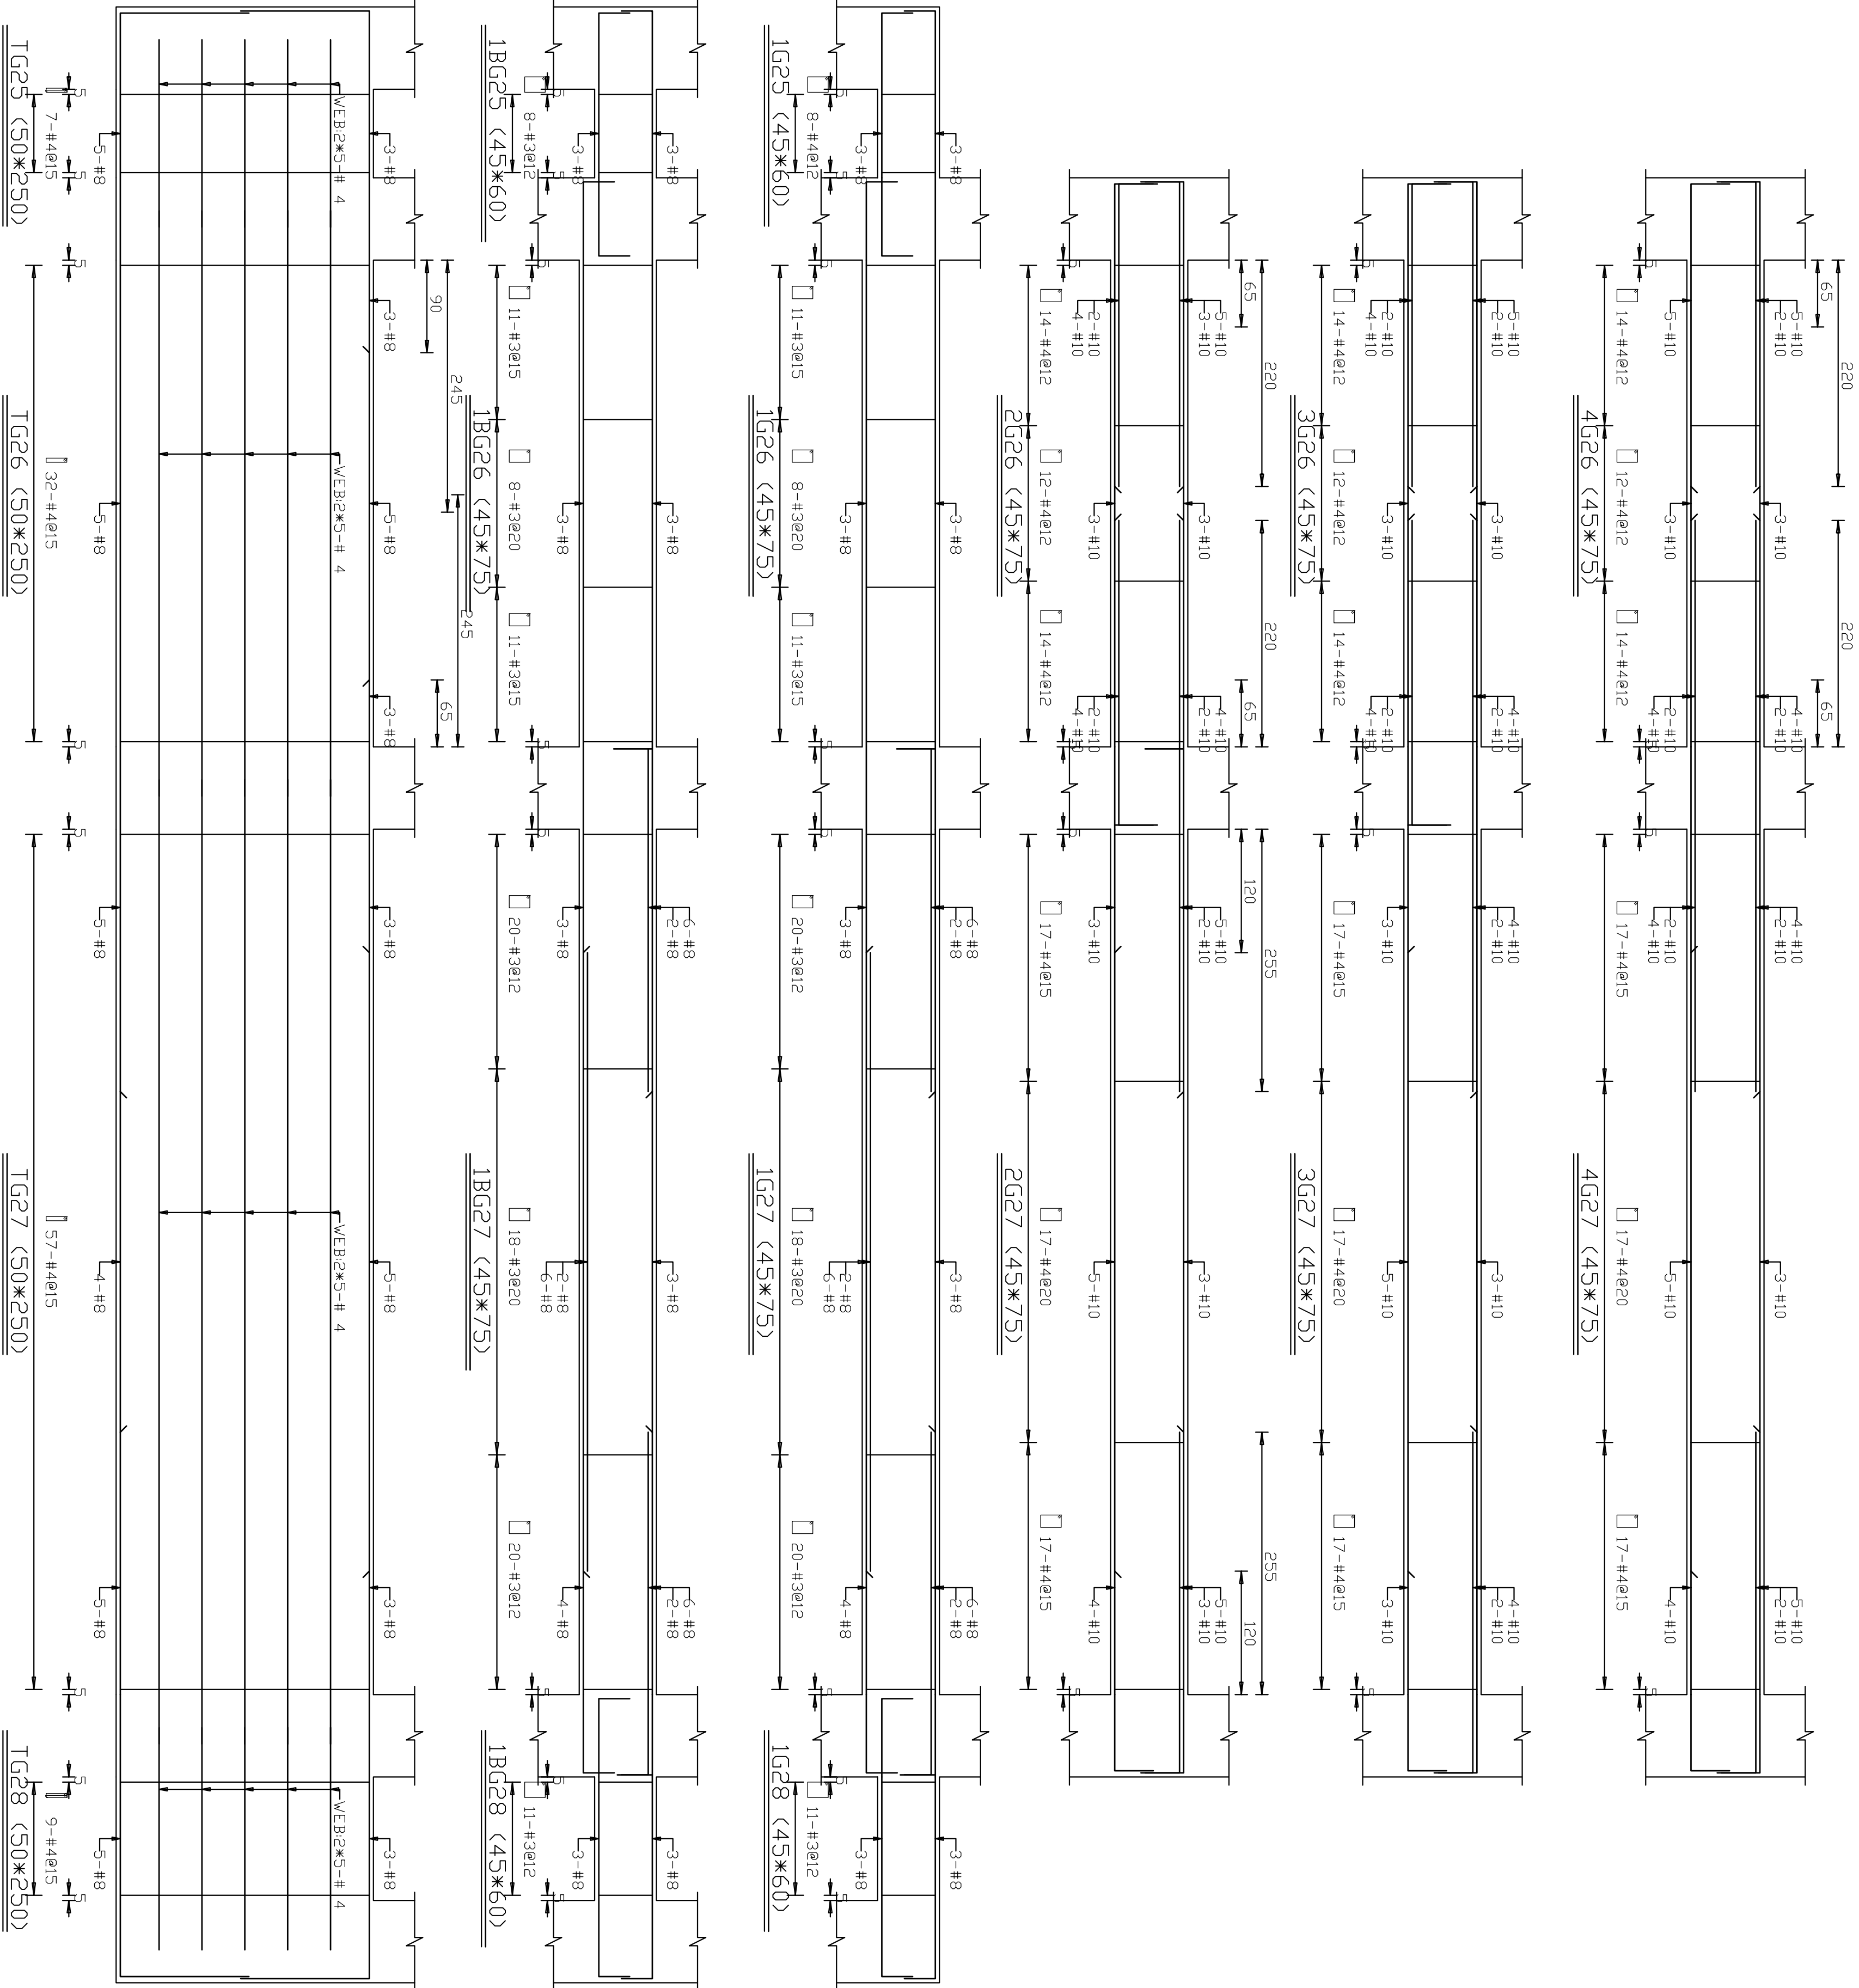


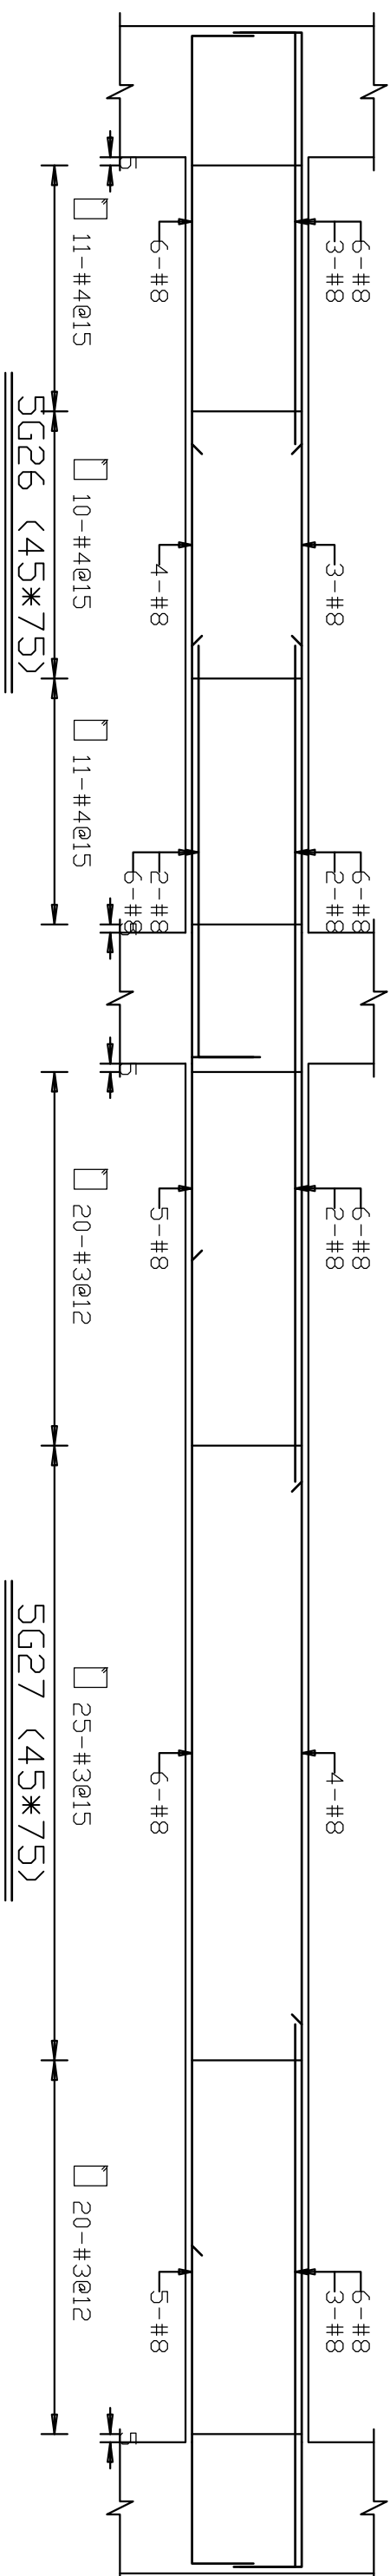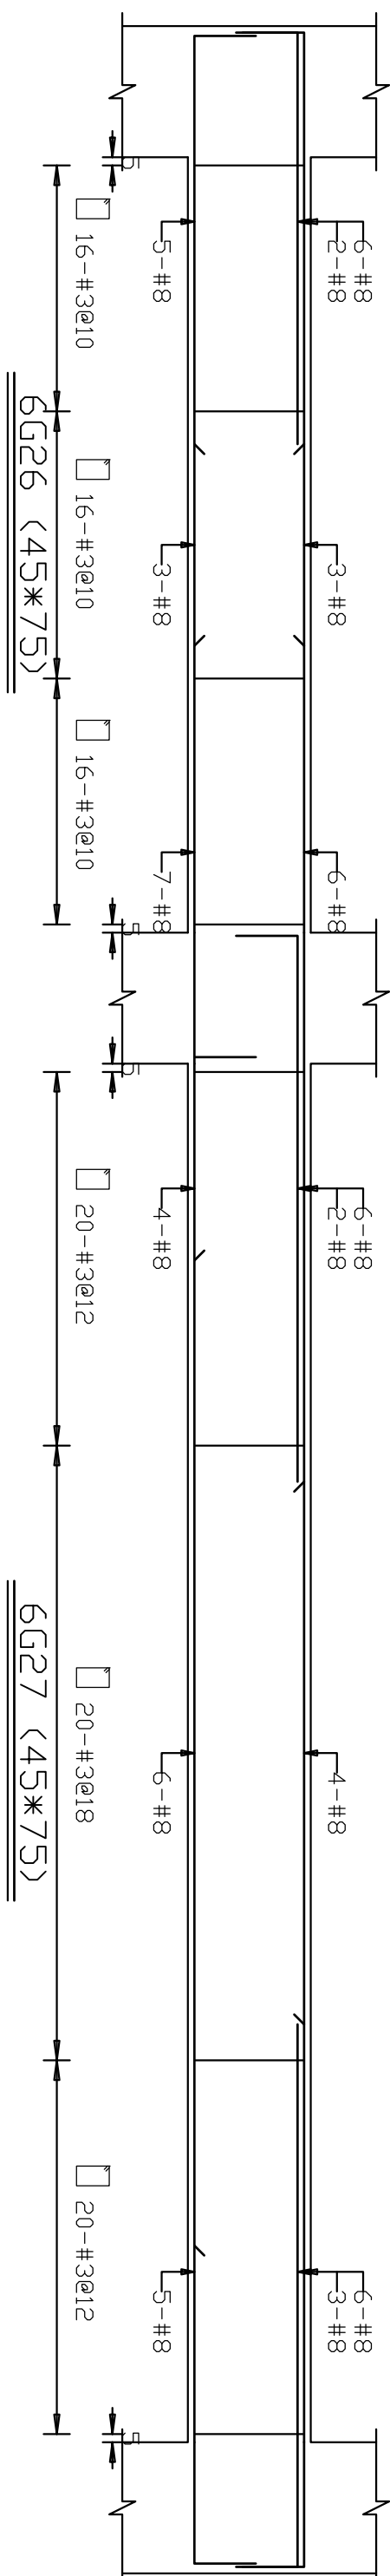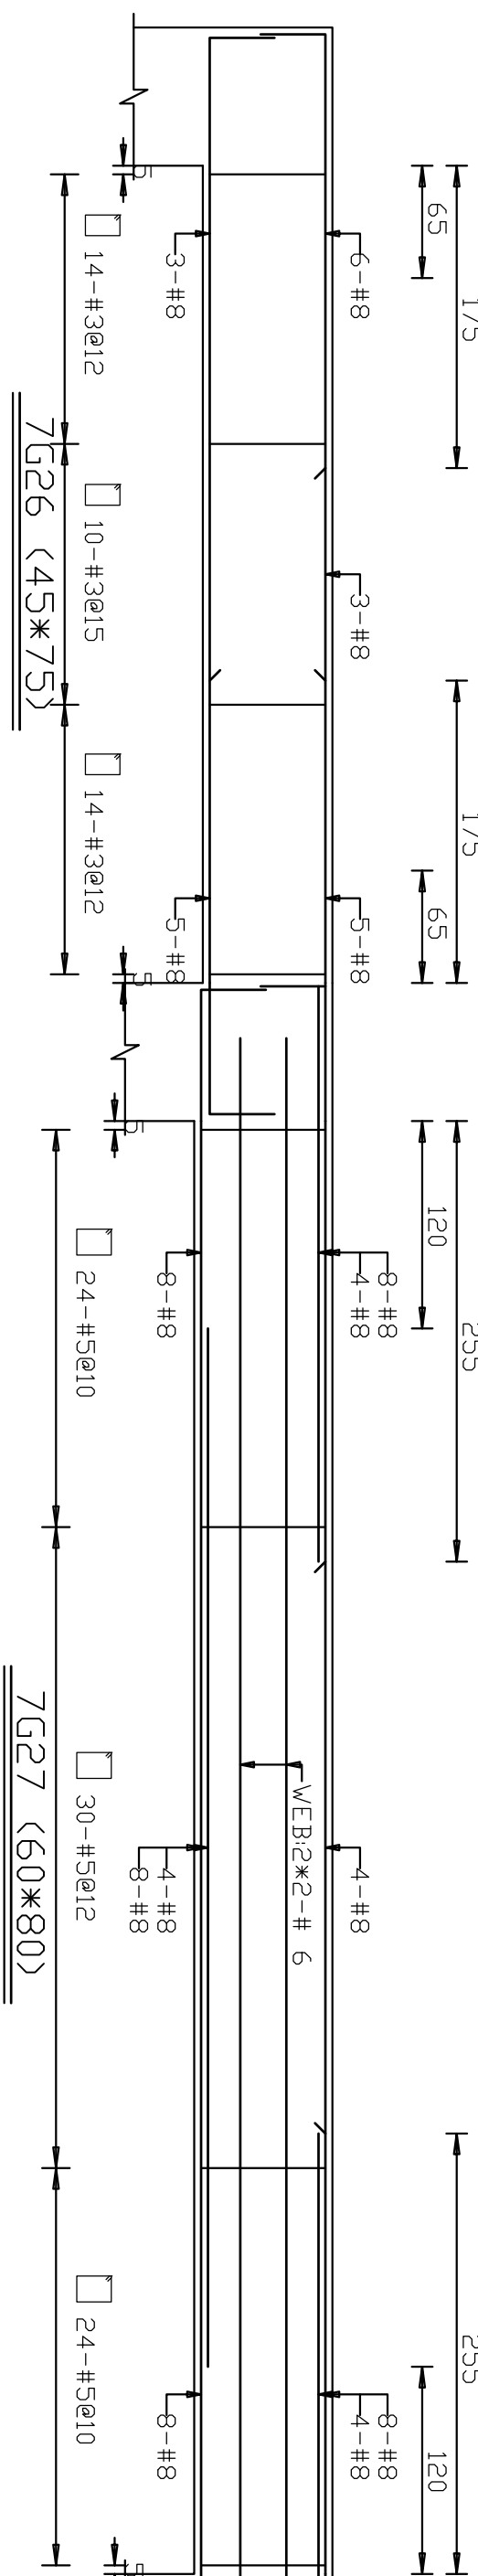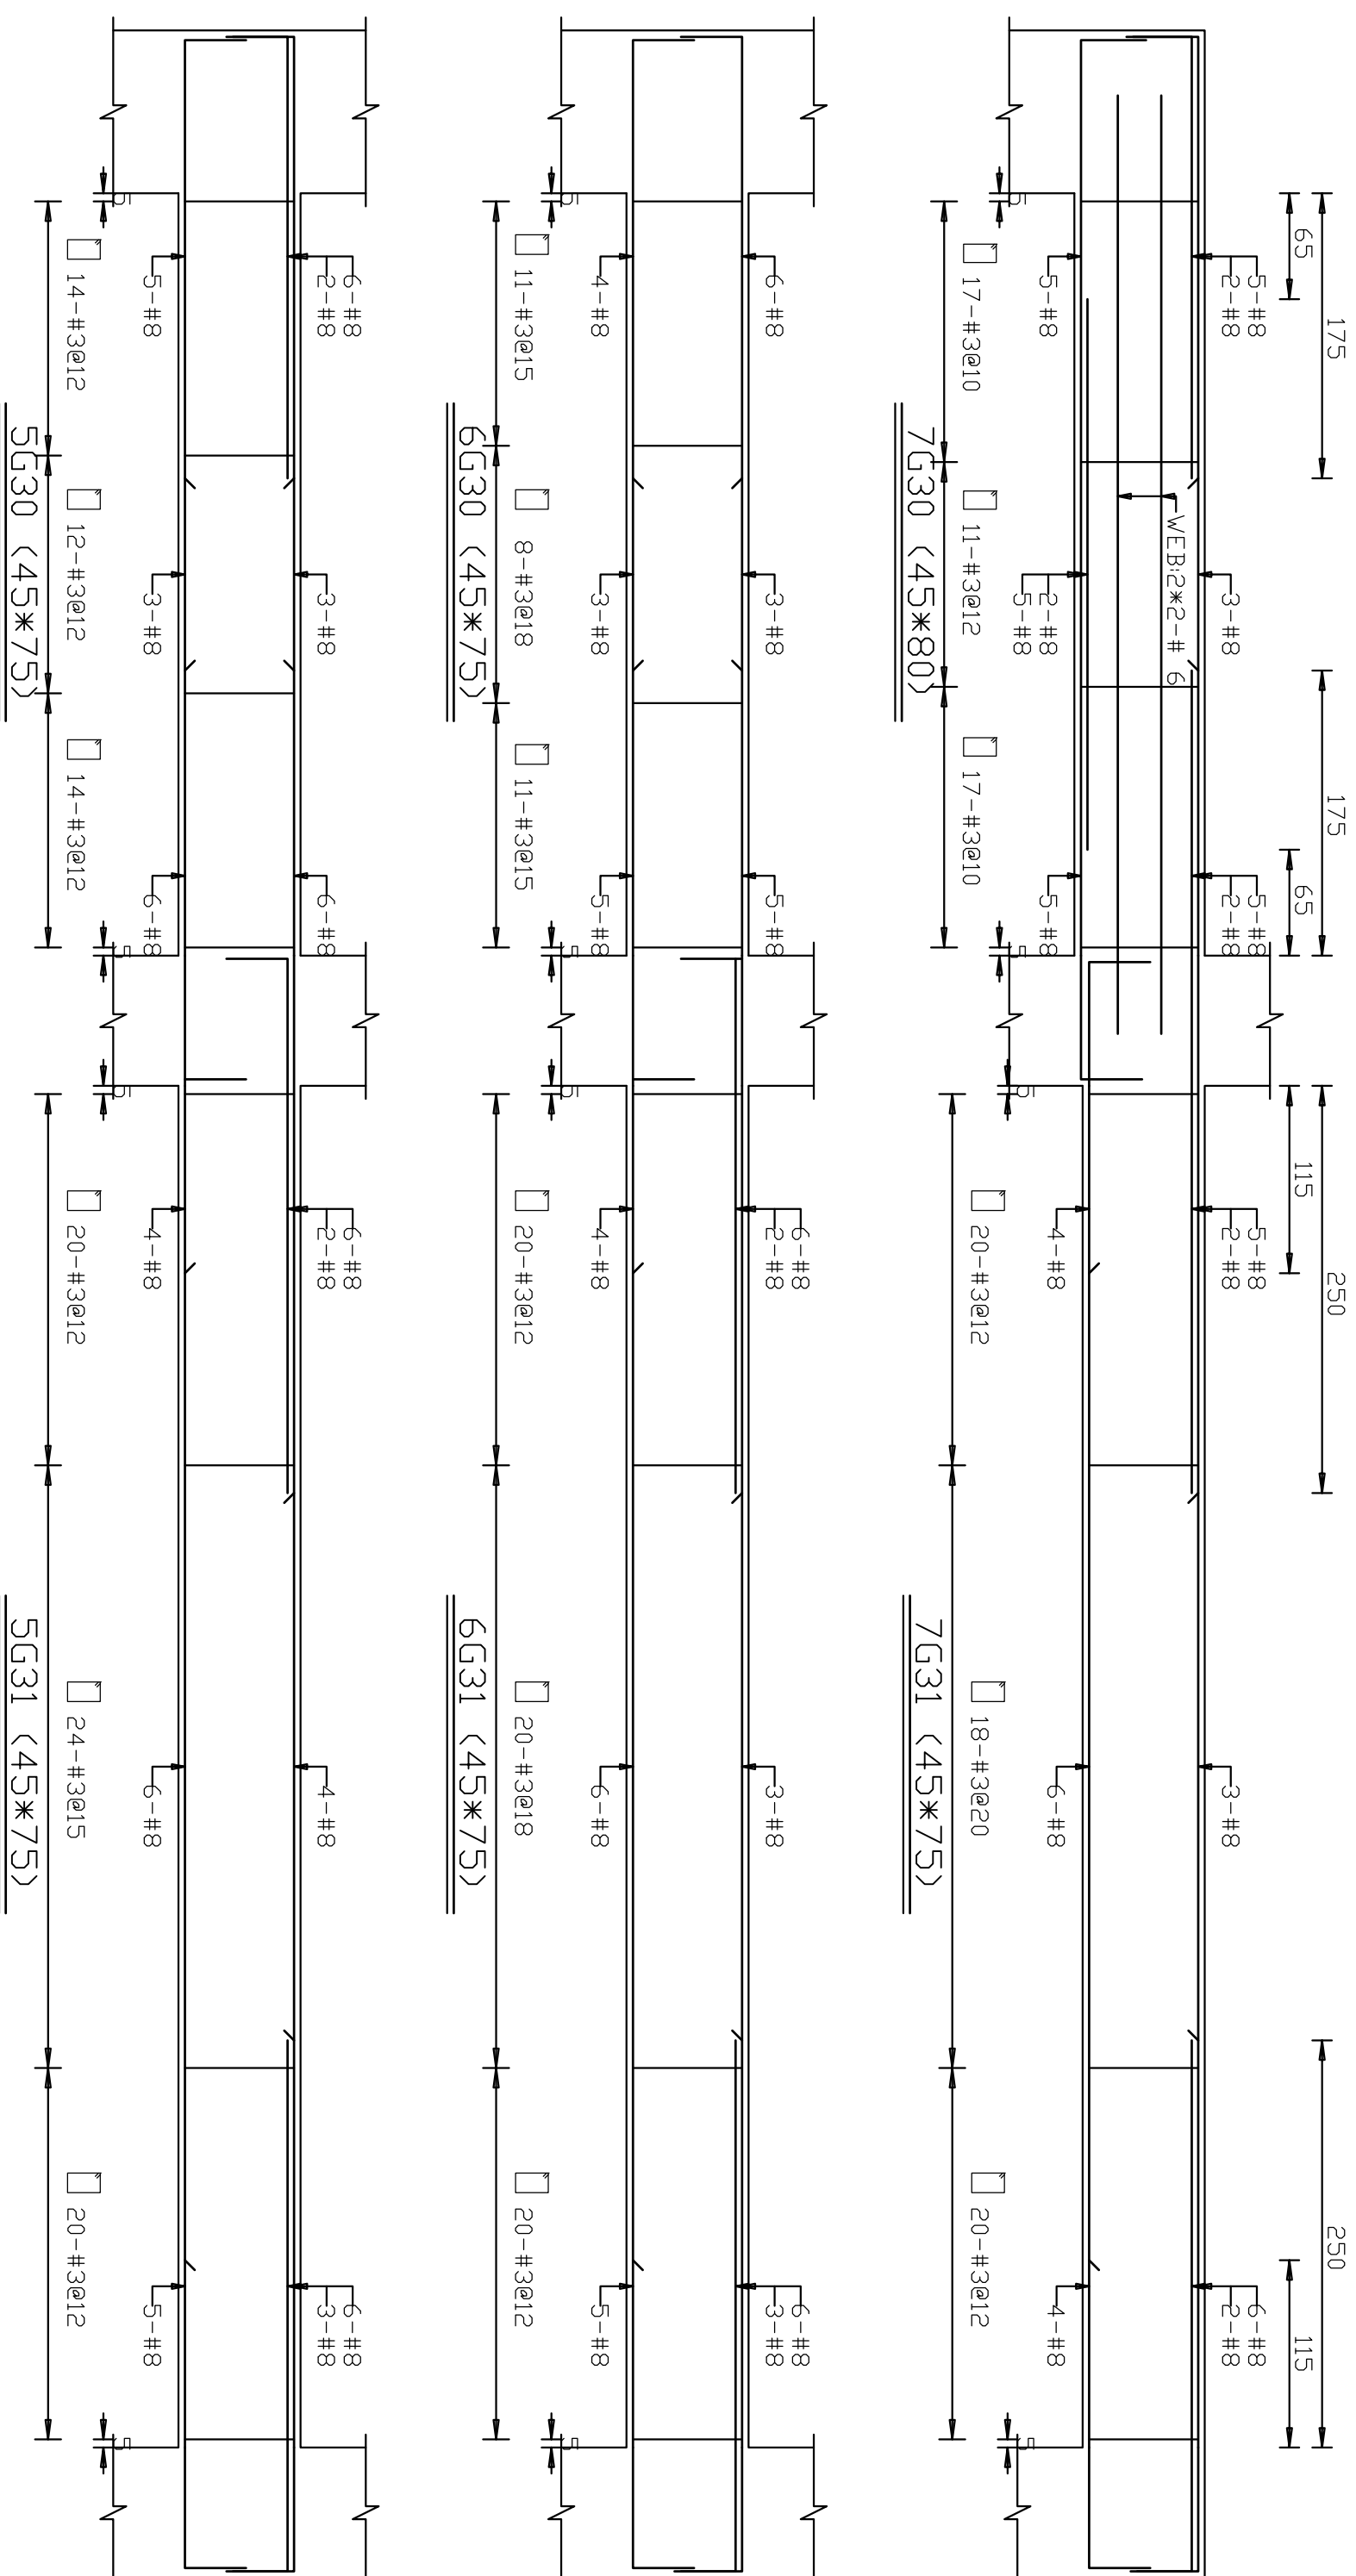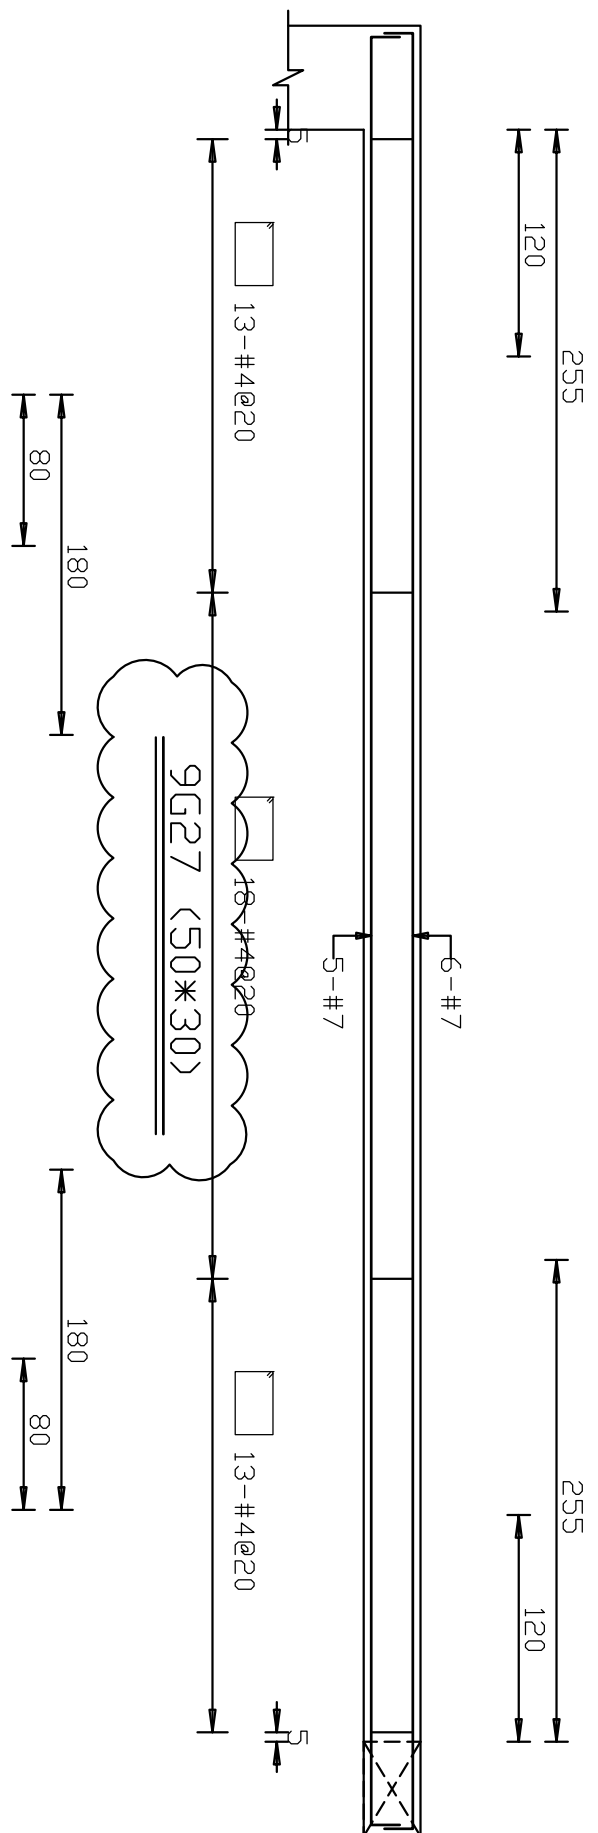









開務聯合建築師事務所 KIEWIT ARCHITECTURE 創建台灣環境永續的建築文化 開務聯合建築師事務所 台中市南屯區益豐路四段9號2F 電話/04-23855886 傳真/04-23851986	印鑑 SEAL	繪圖 WCR 1080813 18204	修改內容	日期	摘要	簽名	工程名稱 PROJECT NAME	臺中市太平區永億段社會住宅新建工程	圖序	圖號 S2-41	規劃圖 建照圖 ■ 施工圖 竣工圖
	設計 COL										
	校對										
	核准										

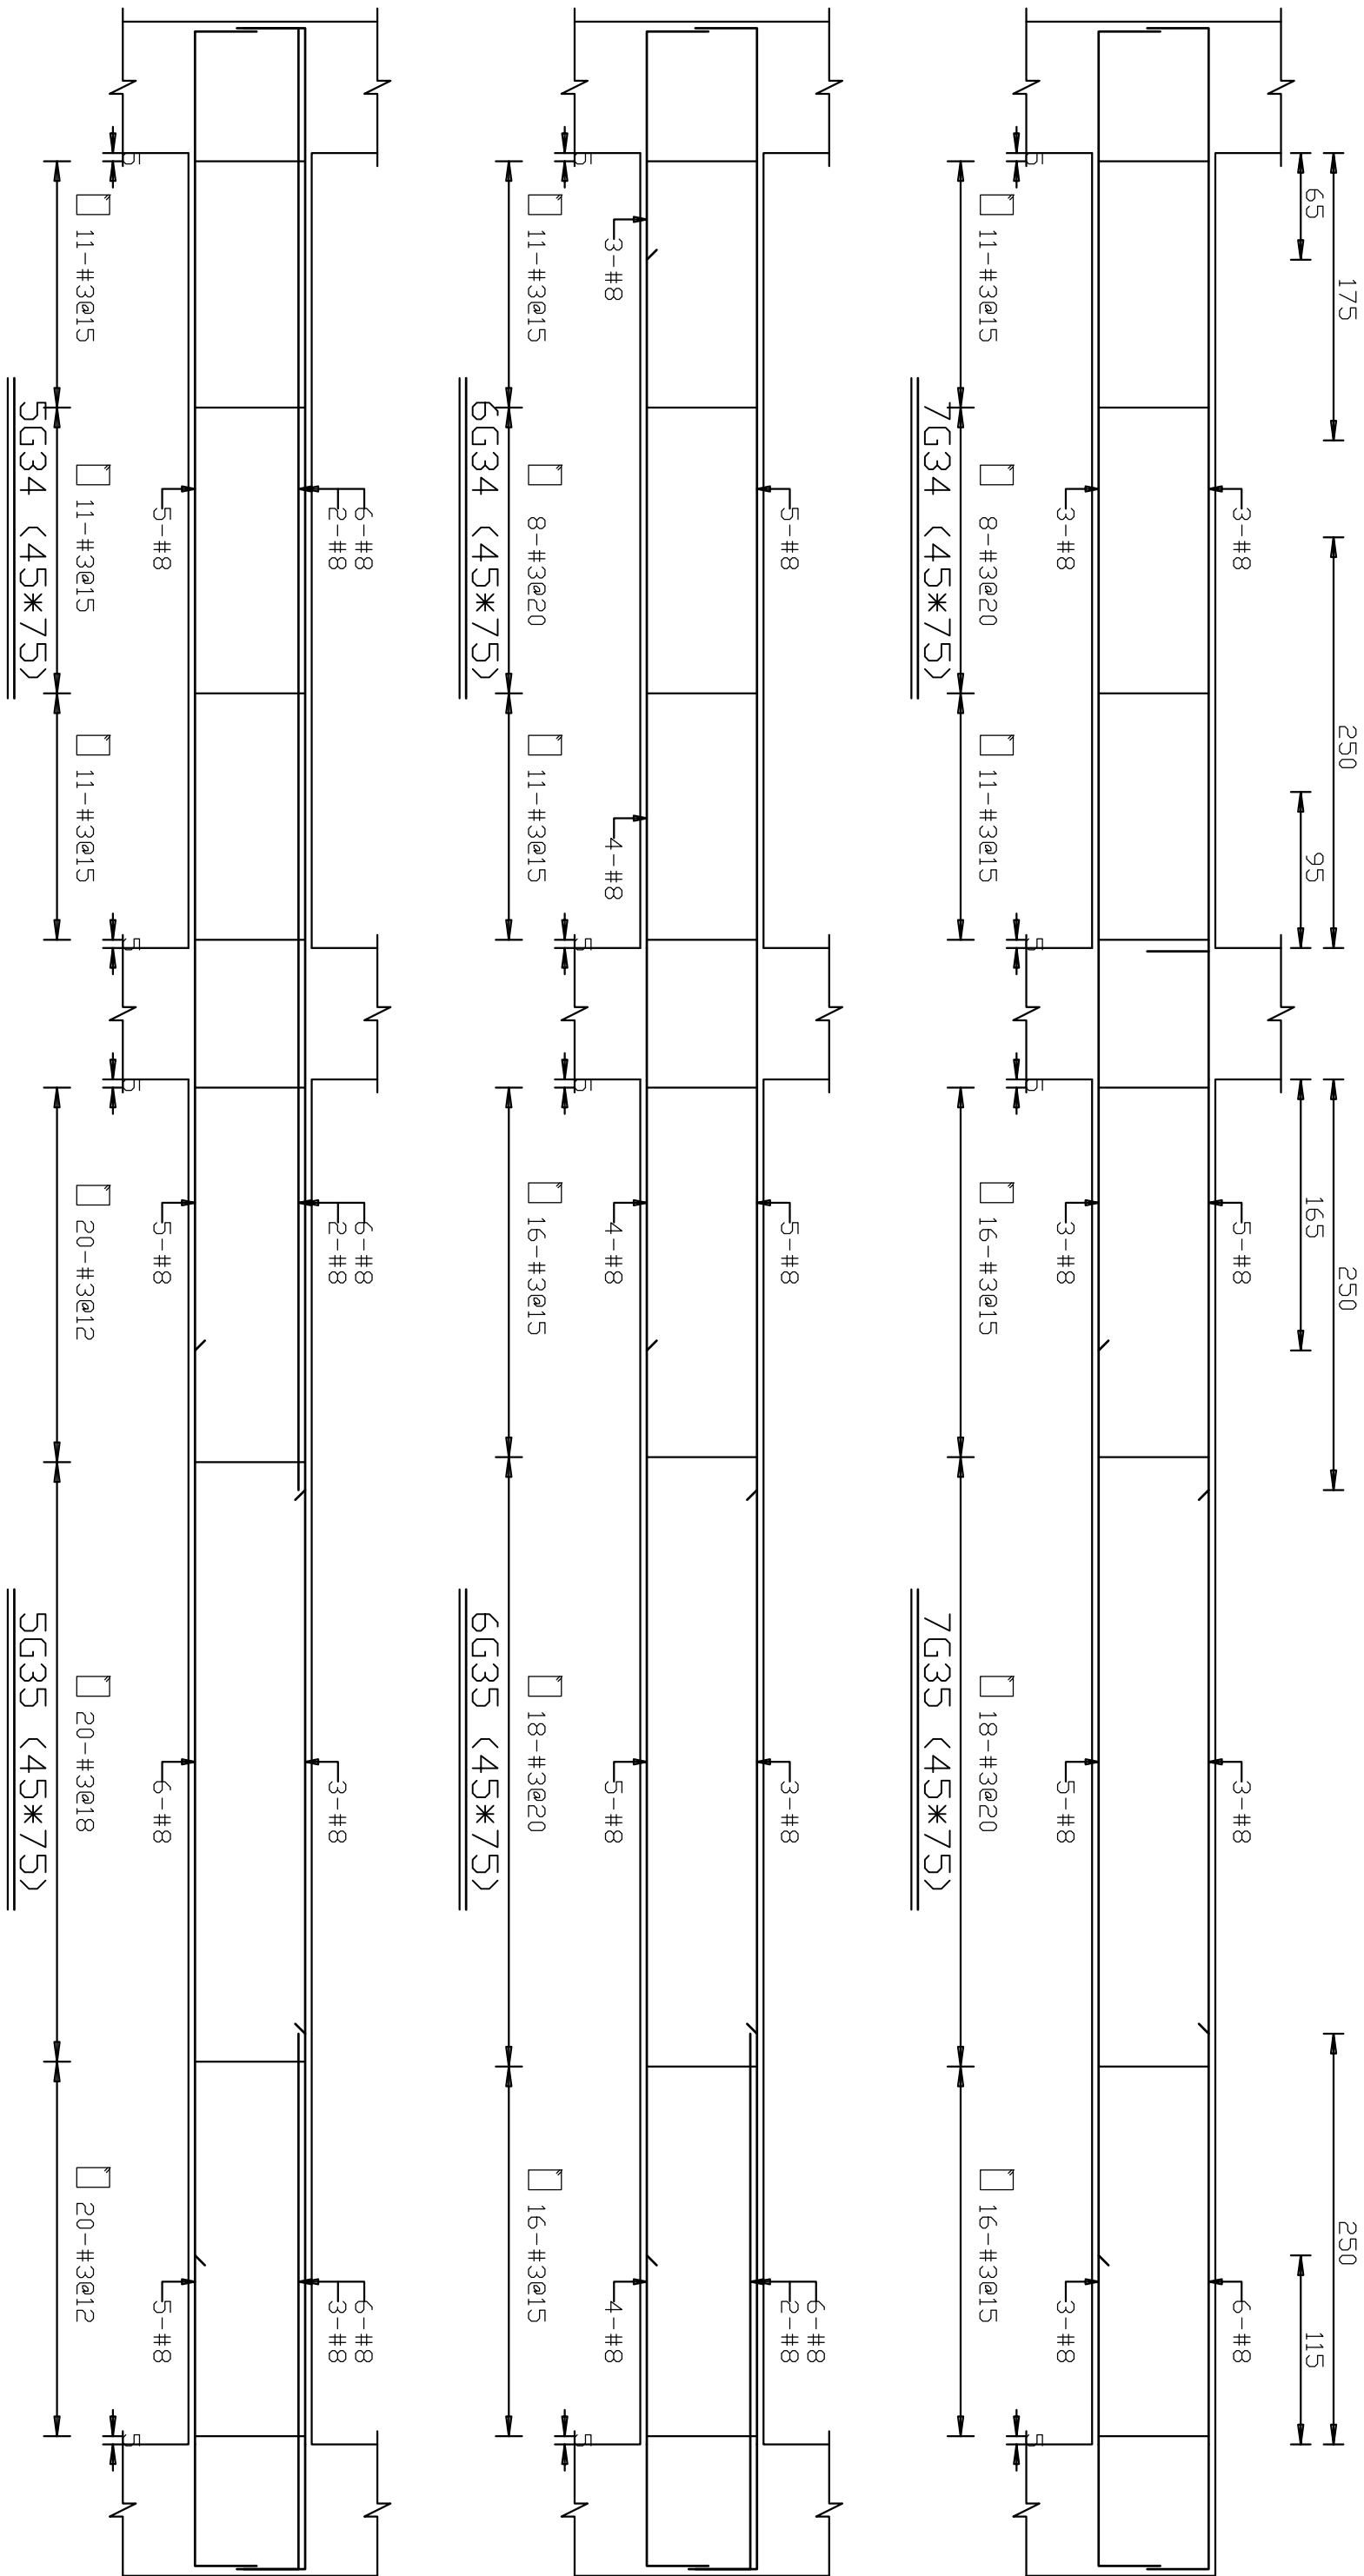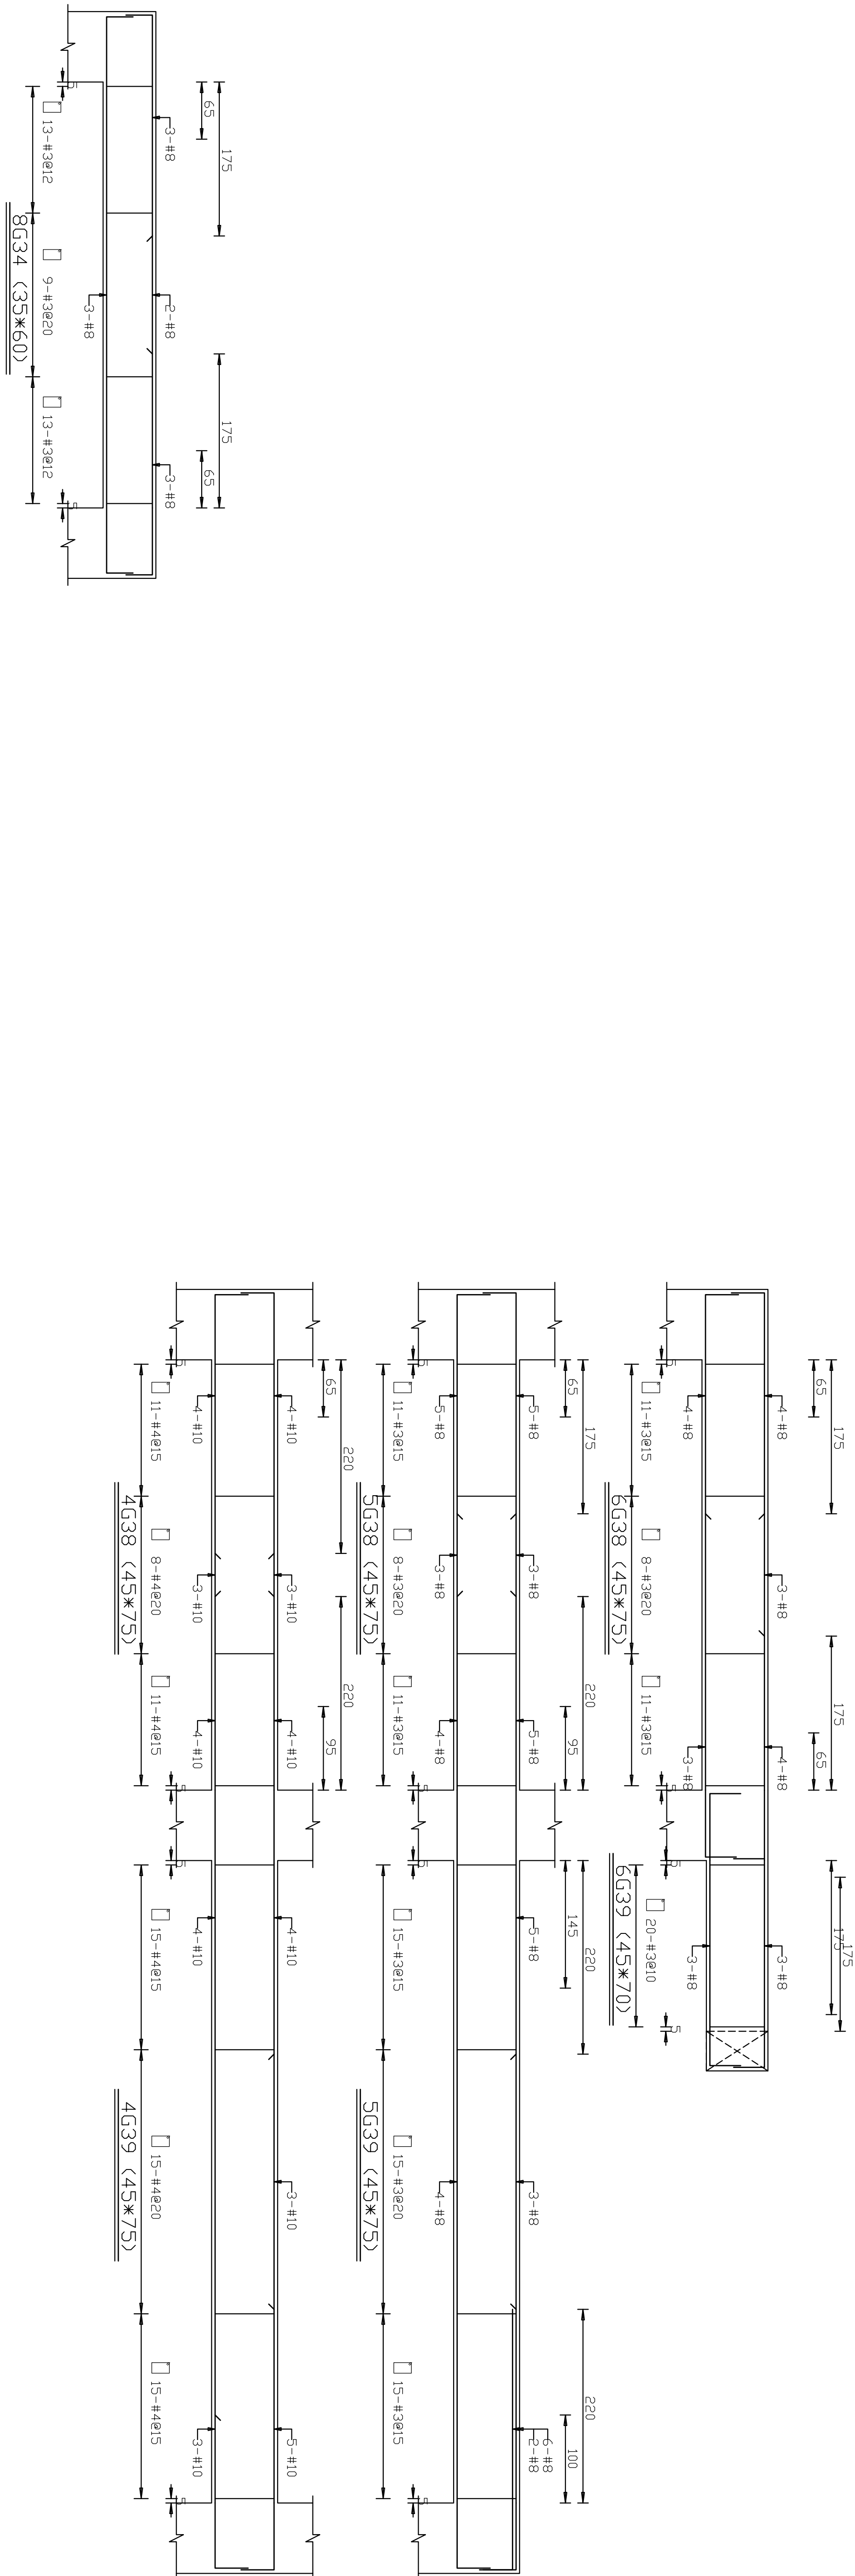

開務建築 KIEWOW ARCHITECTURE 創建台灣環境永續的建築文化 開務聯合建築師事務所 台中市南屯區益豐路四段9號2F 電話/04-23853686 傳真/04-23851986	印鑑 SEAL	繪圖 WCR 1080813 18204	修 改 內 容	日 期	摘 要	簽 名	工程名稱 PROJECT NAME	臺中市太平區永億段社會住宅新建工程	圖 序	圖 號	S2-44	■ 竣工圖 竣工圖
	設計 COL						圖名 DRAWING NAME					
	校對											
	核准											
							A棟_配筋圖-44					











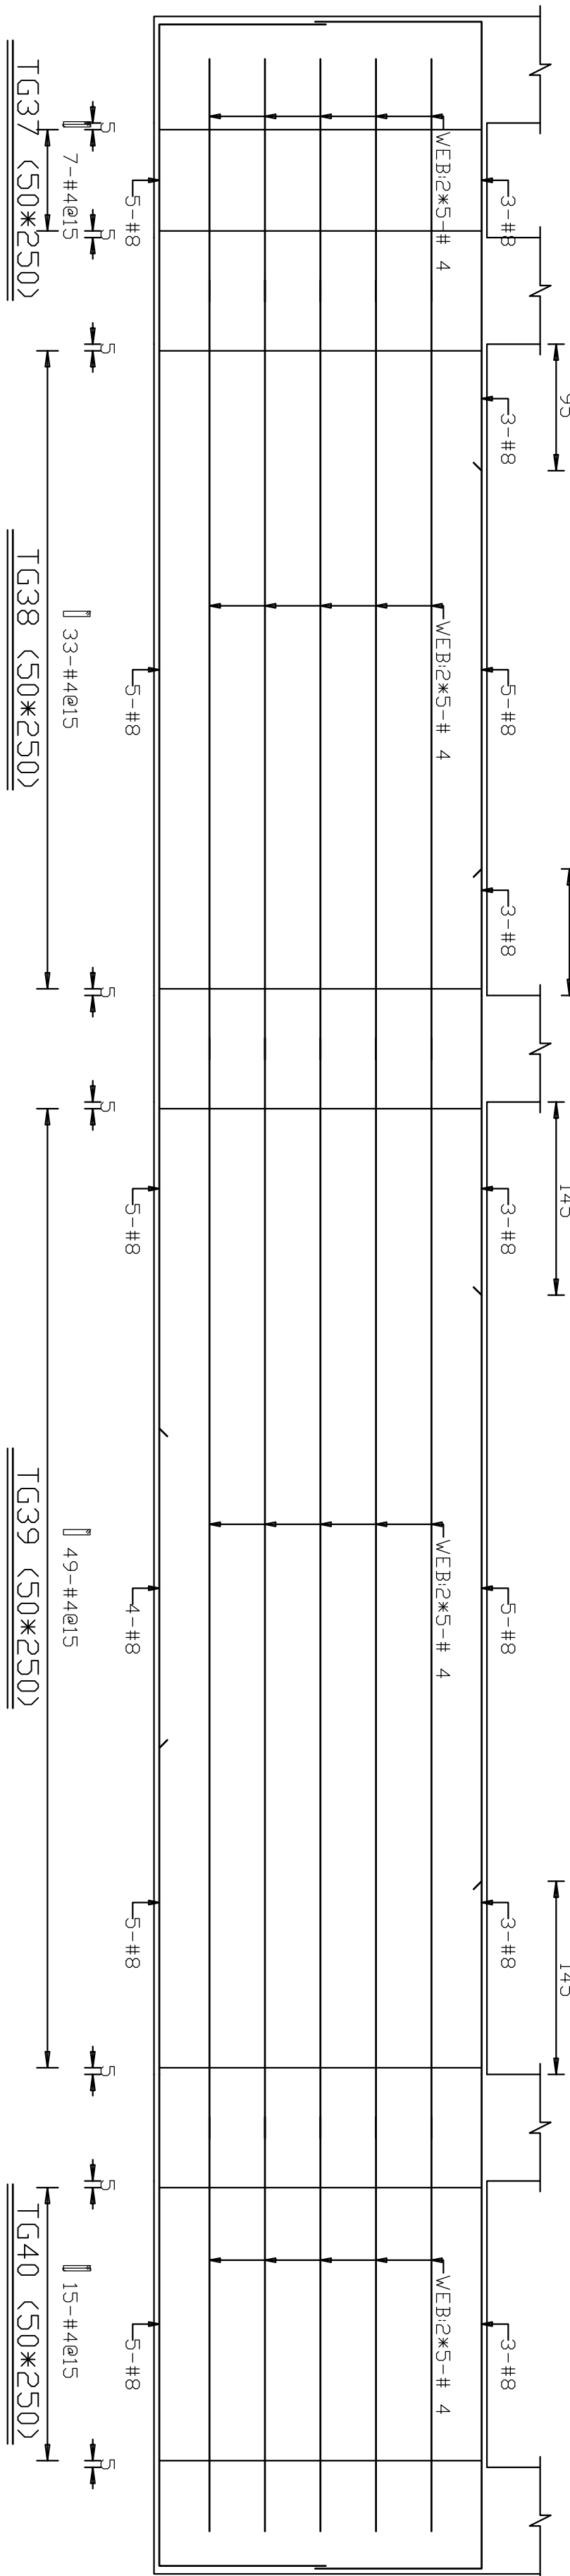
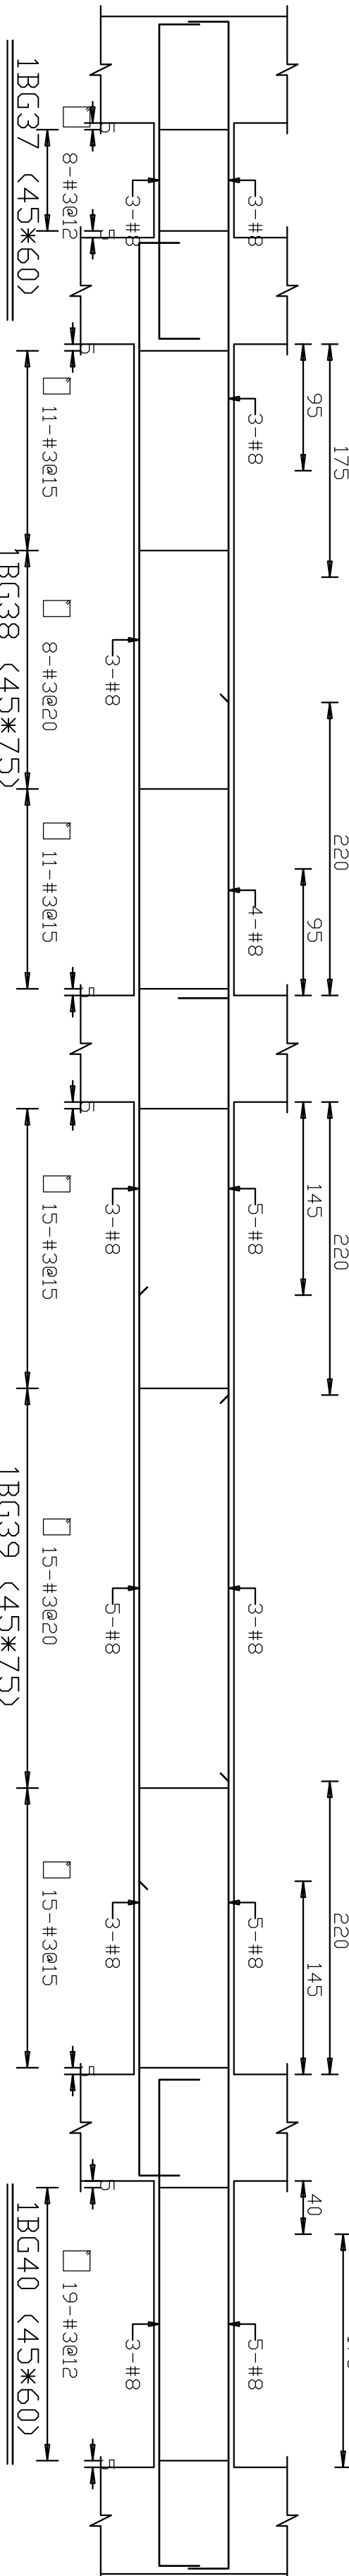
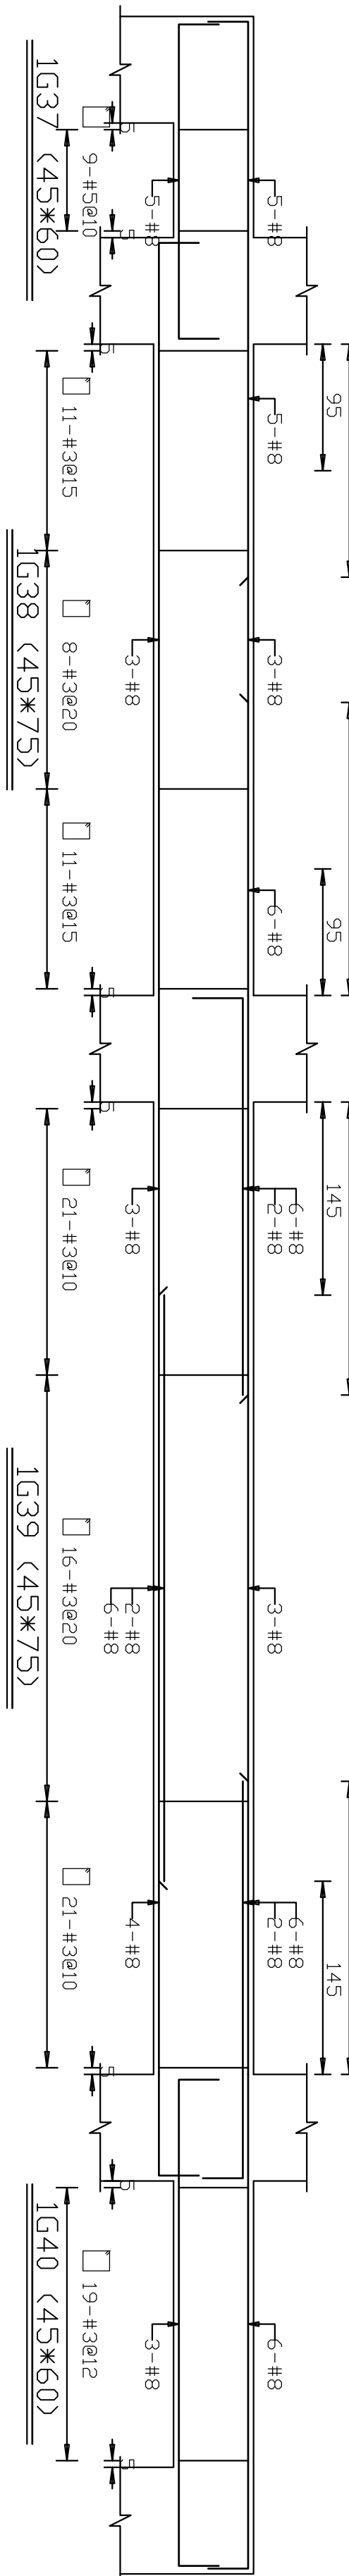
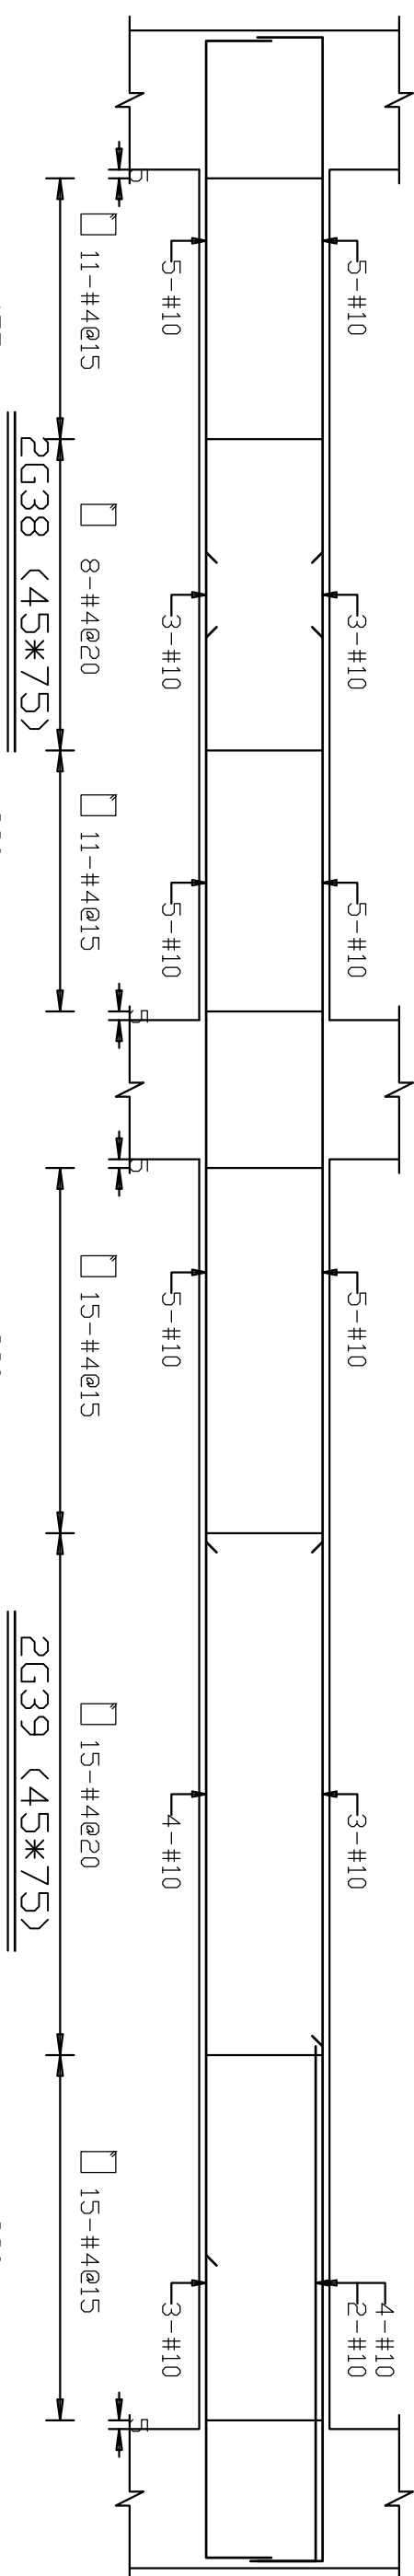
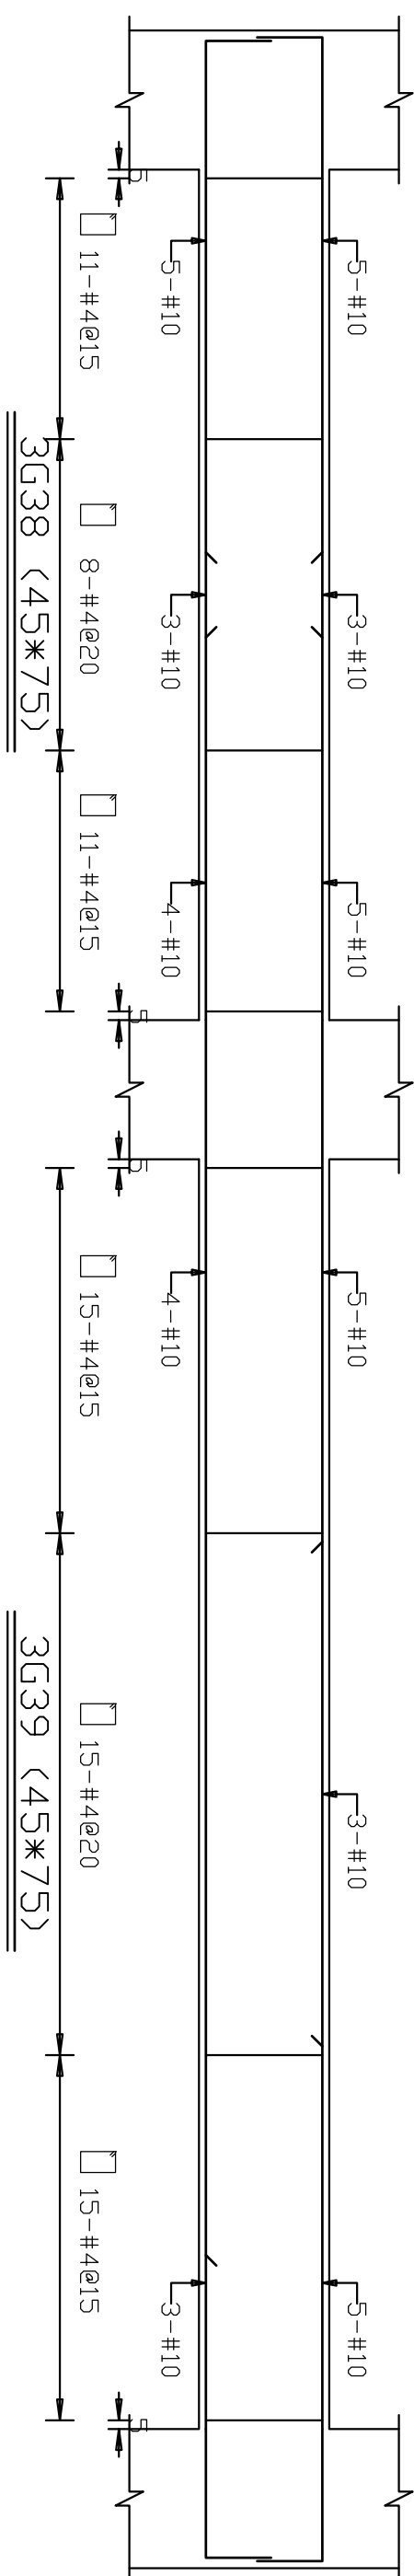





開宏建築 KEYMOW ARCHITECTURE 創建台灣環境永續的建築文化 開務聯合建築師事務所 台中市南屯區益豐路四段9號2F 電話/04-23853686 傳真/04-23851986	印鑑	繪圖	MCR_1080813	修改內容	日期	摘要	簽名	工程名稱 PROJECT NAME	臺中市太平區永億段社會住宅新建工程	圖序	圖號	S2-45	■施工圖 竣工圖		
	SEAL	CCL	校對		核准									圖名 DRAWING NAME	A棟_配筋圖-45
	設計														

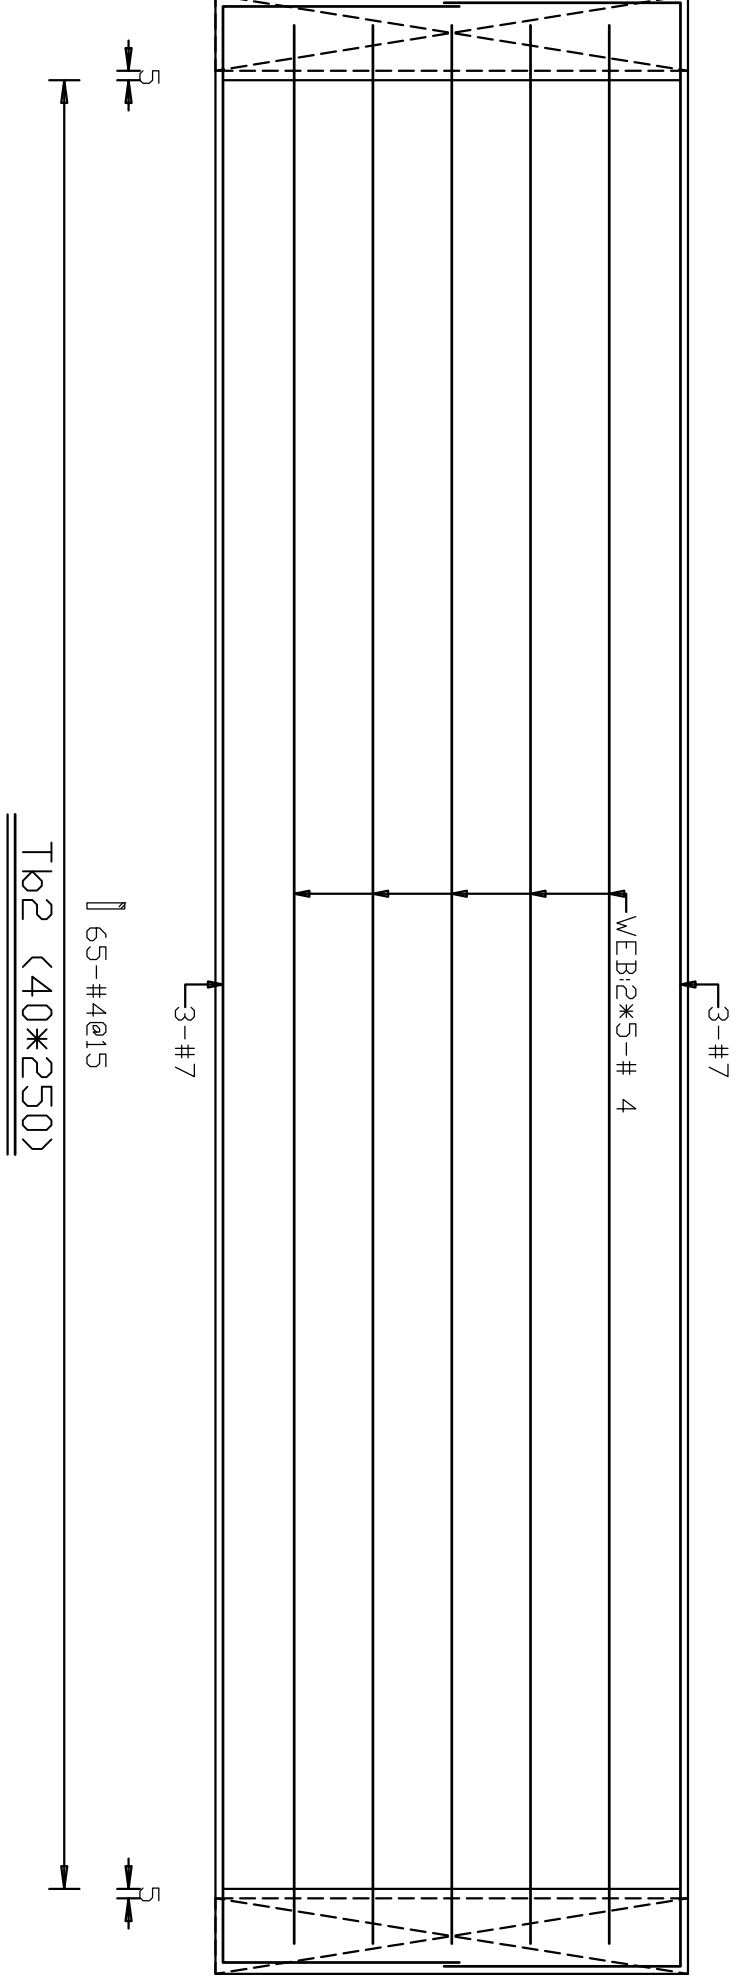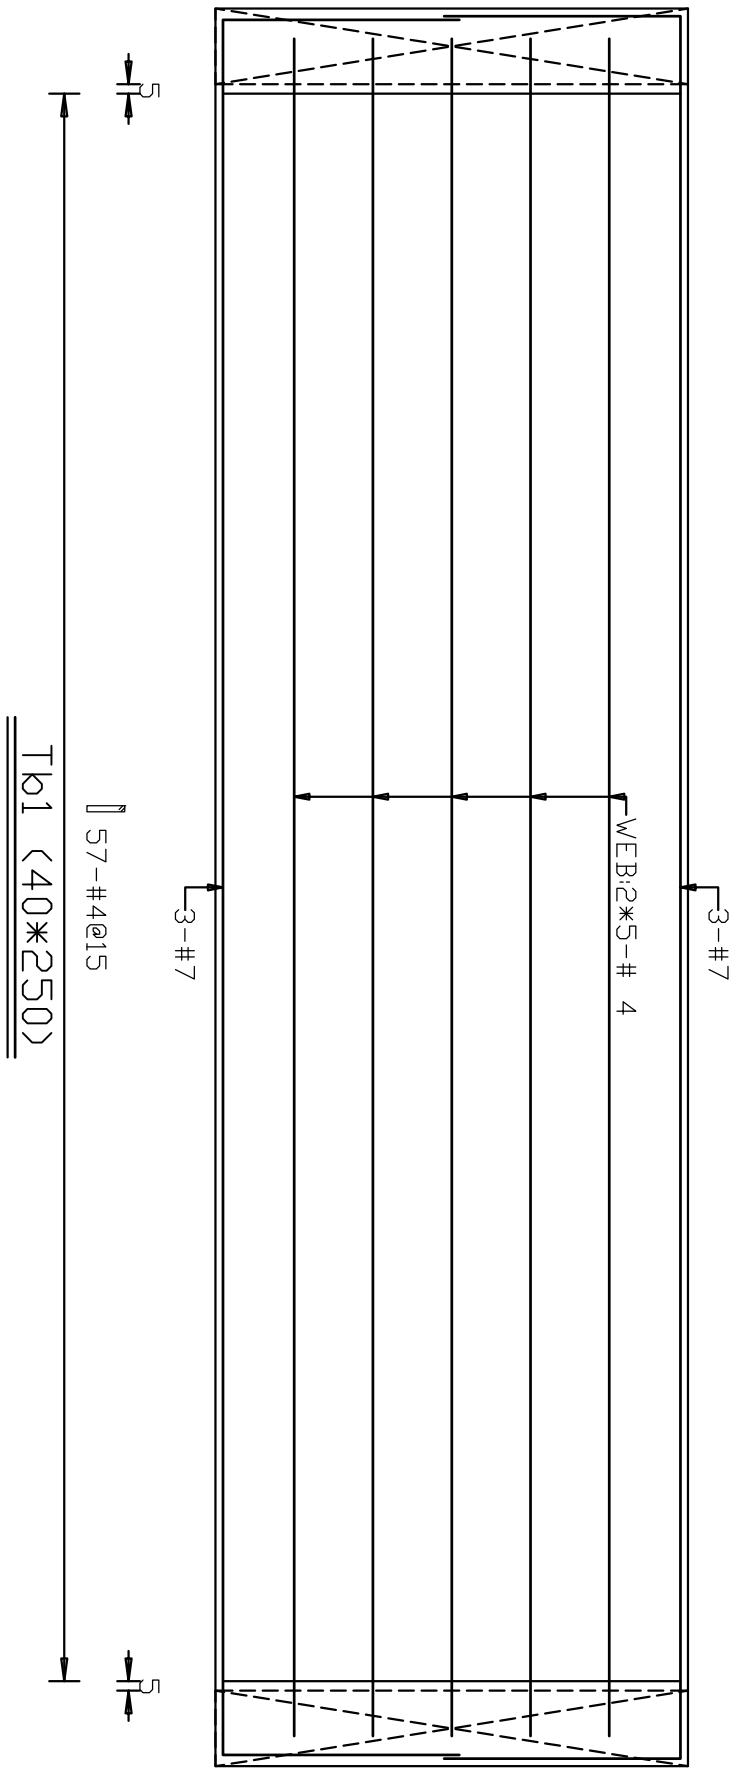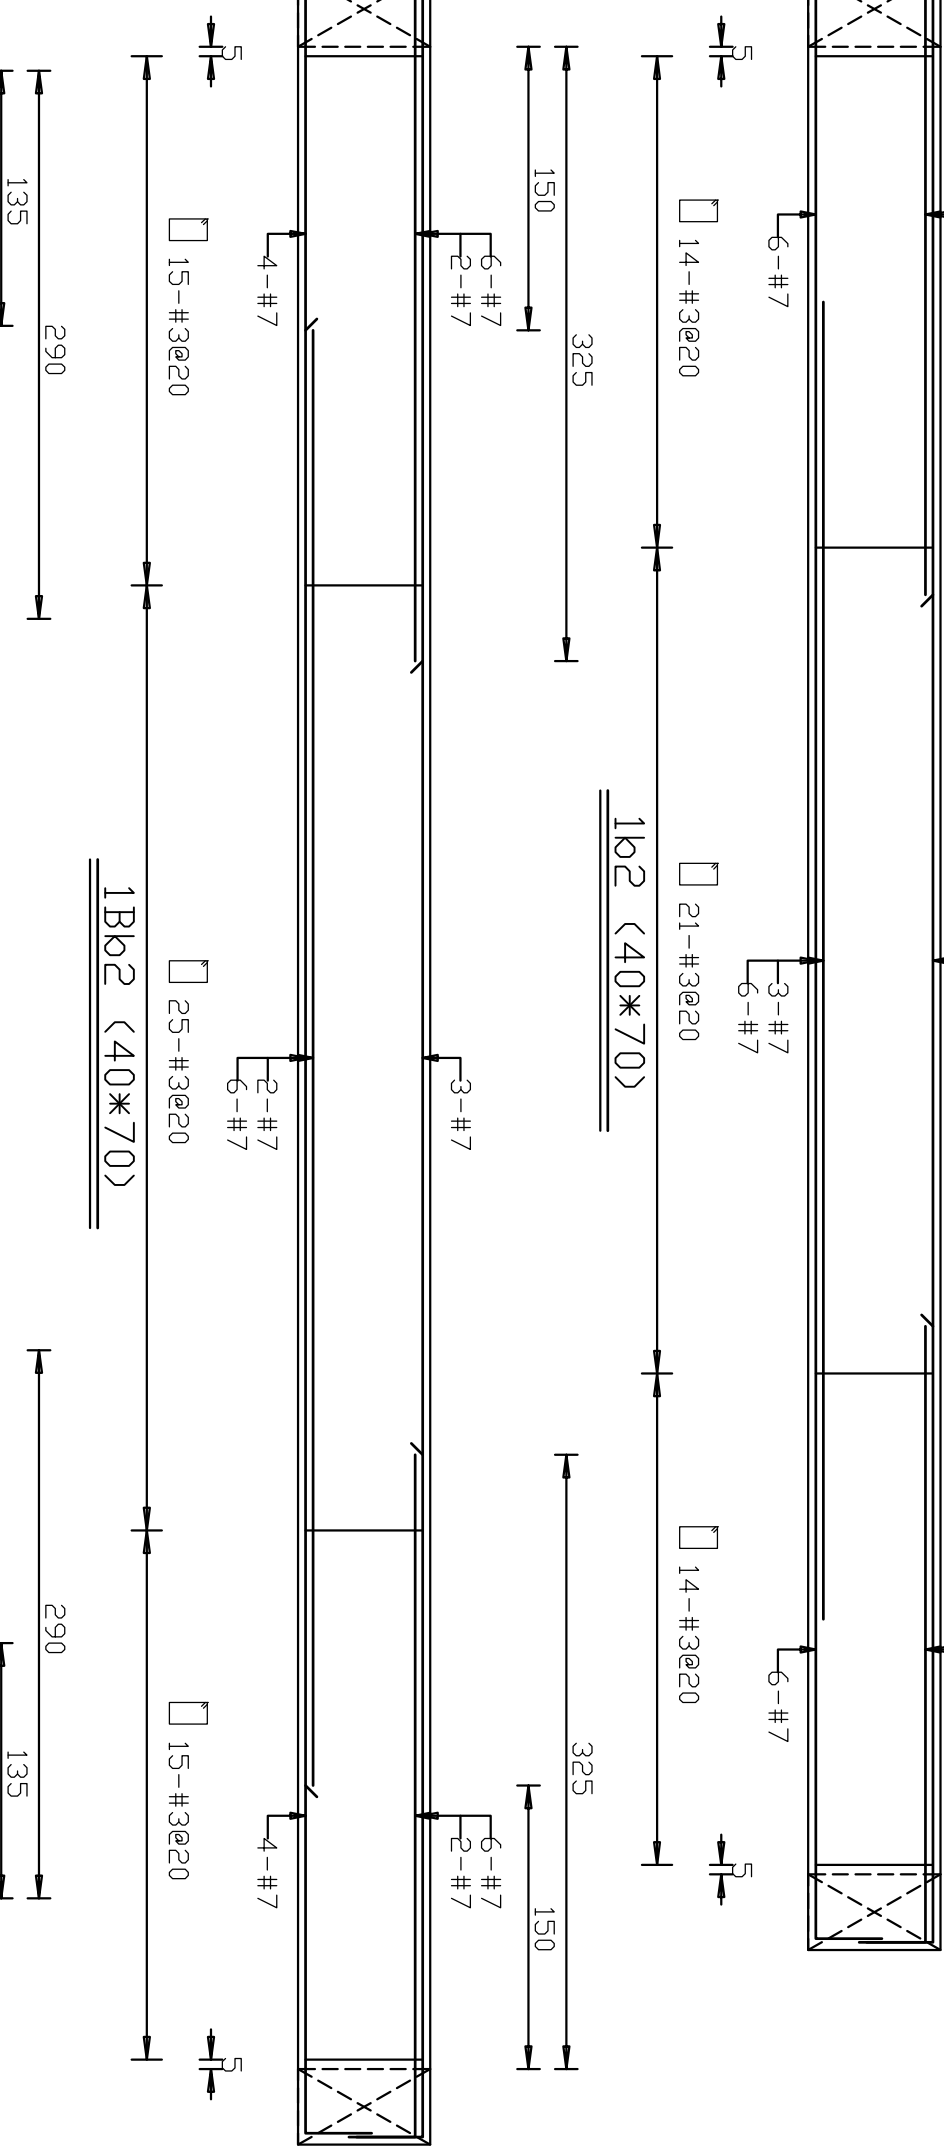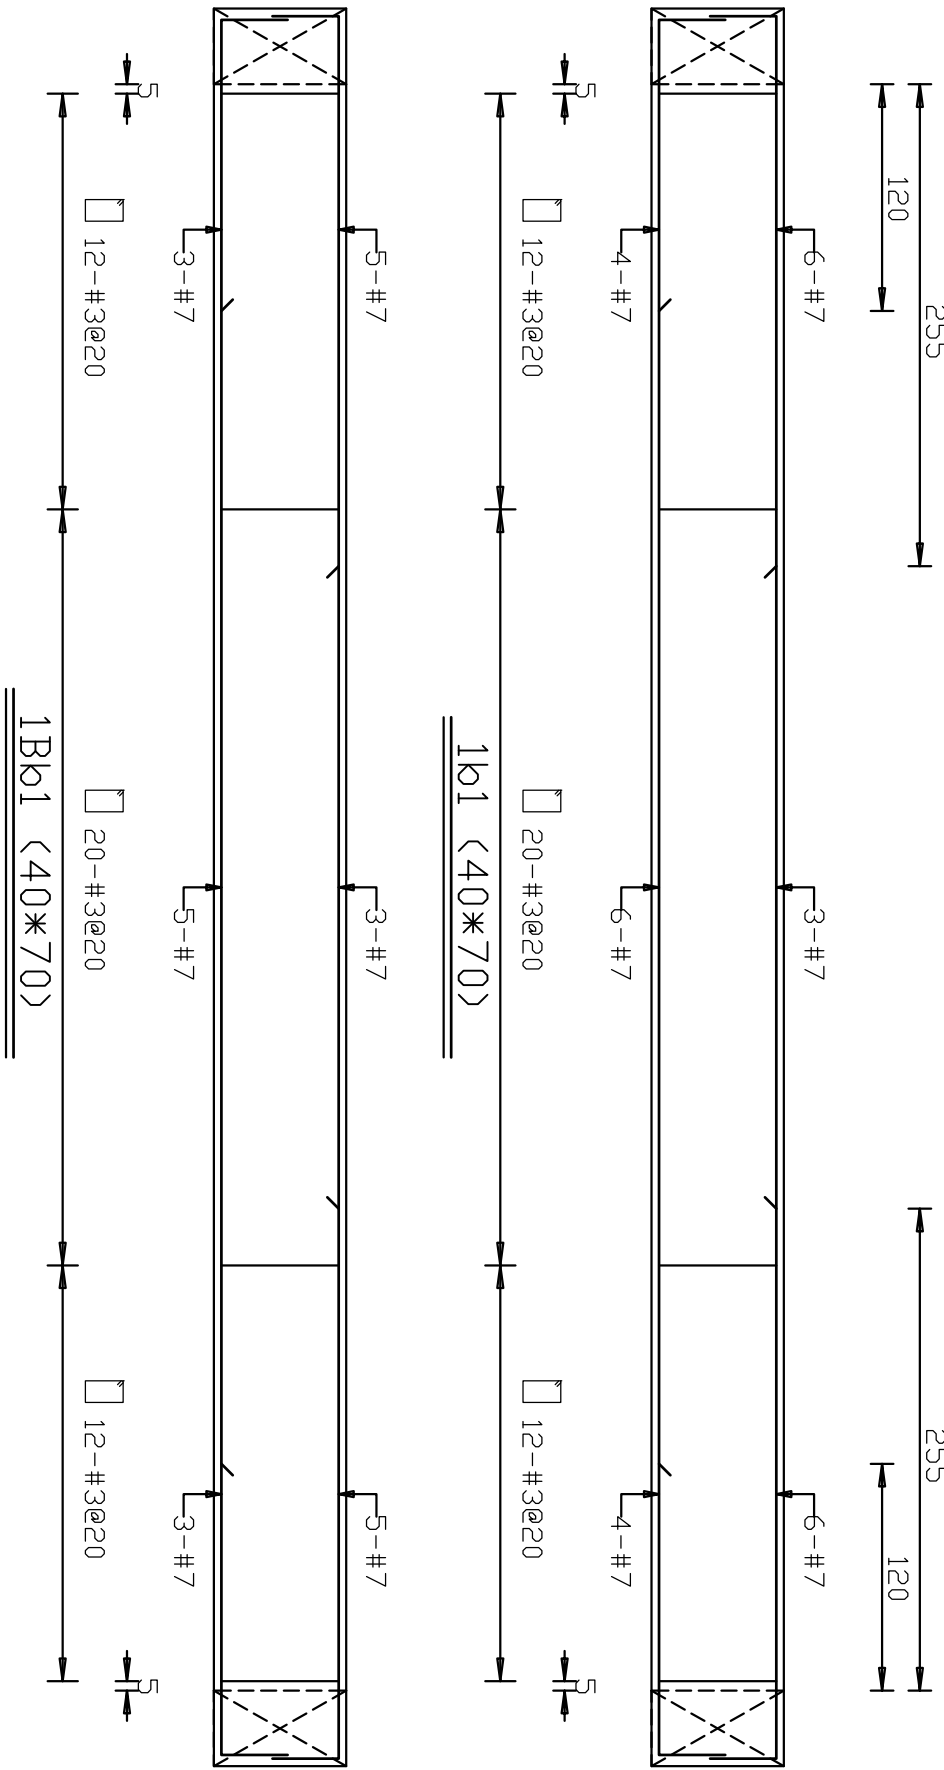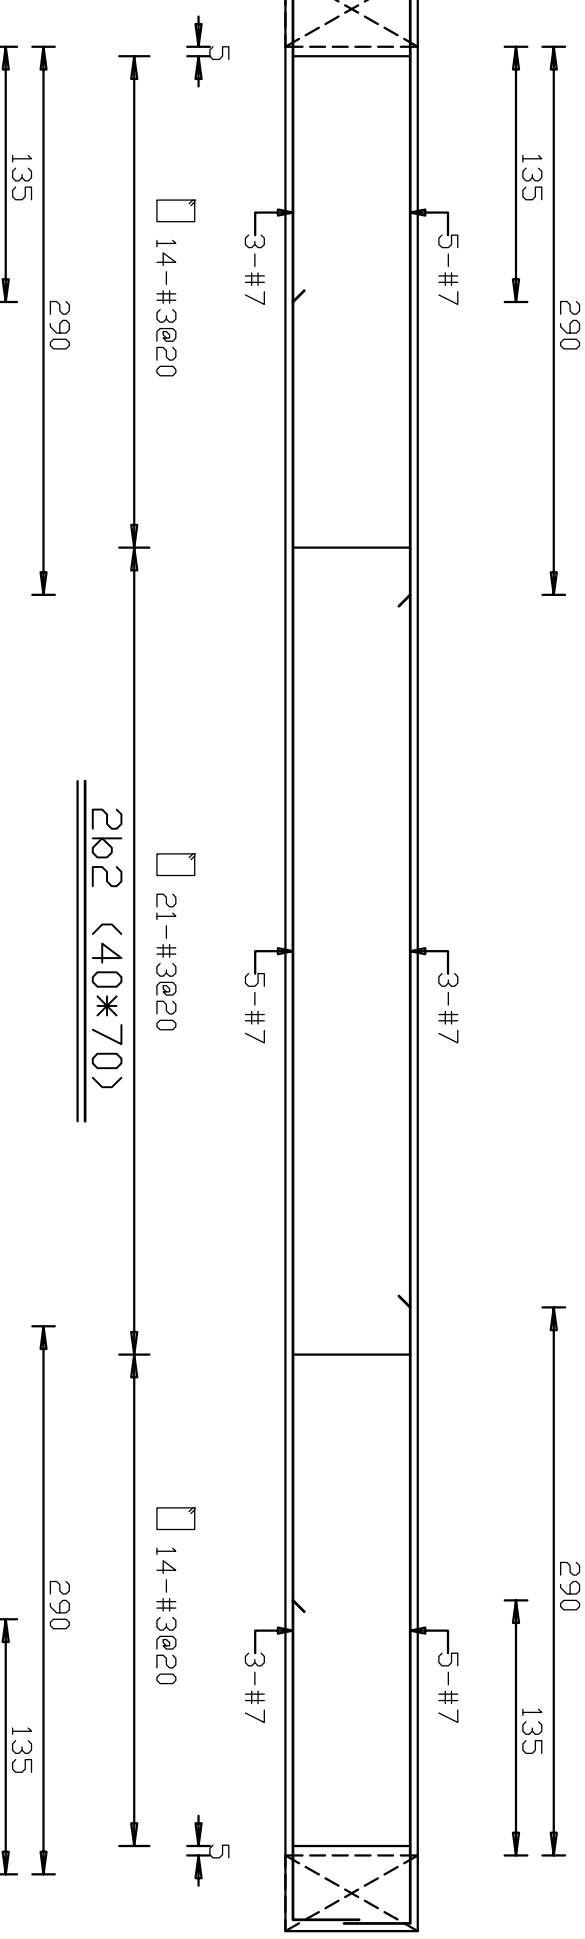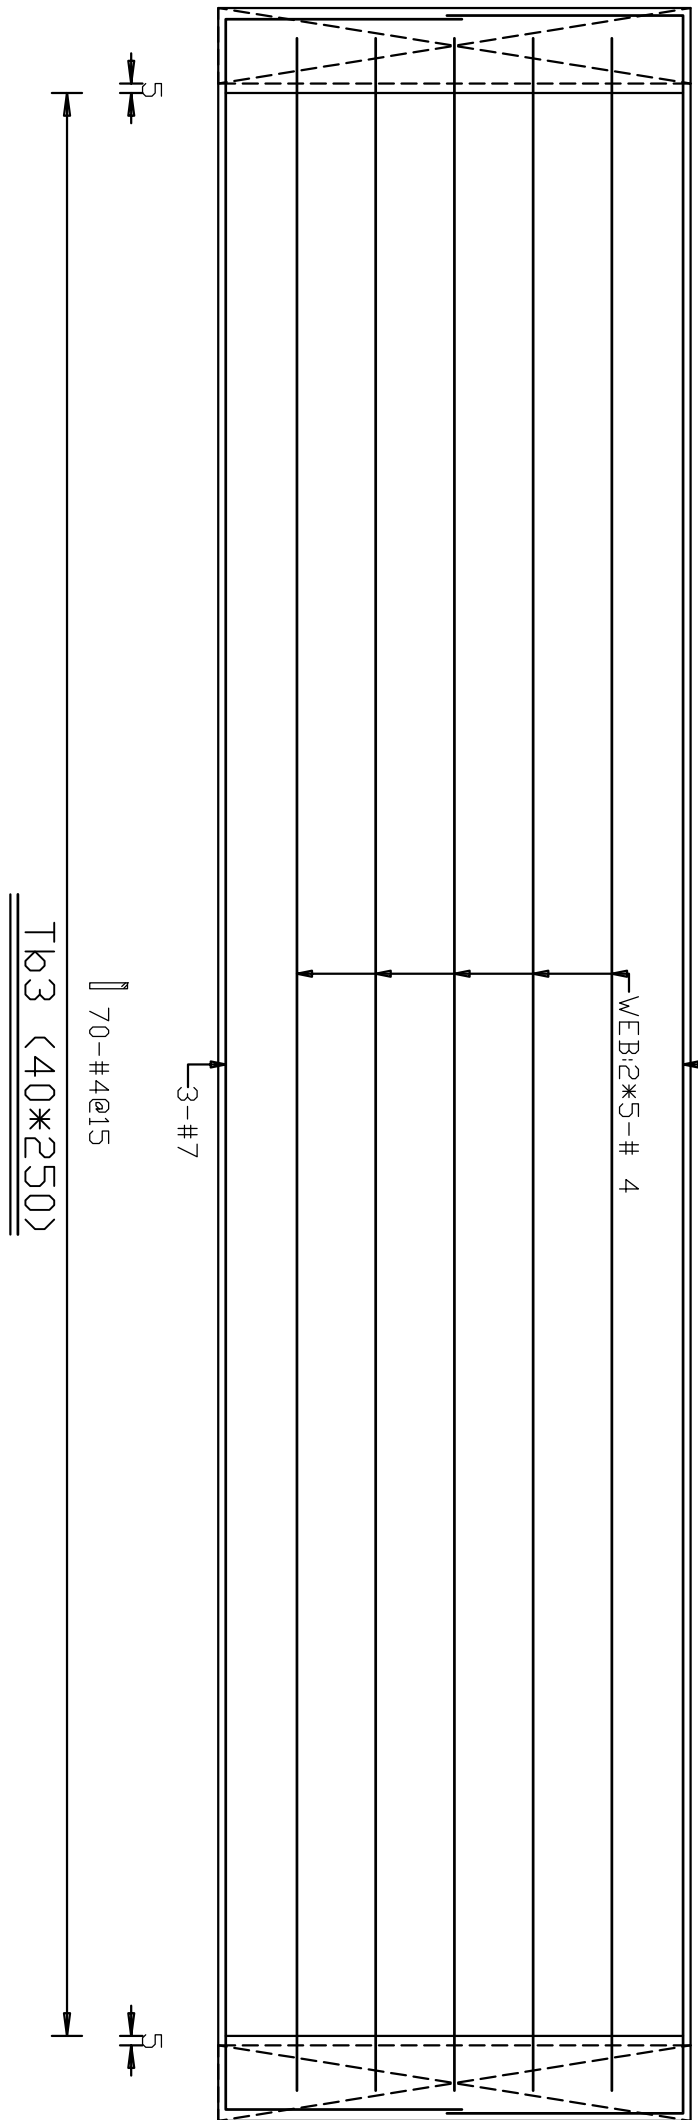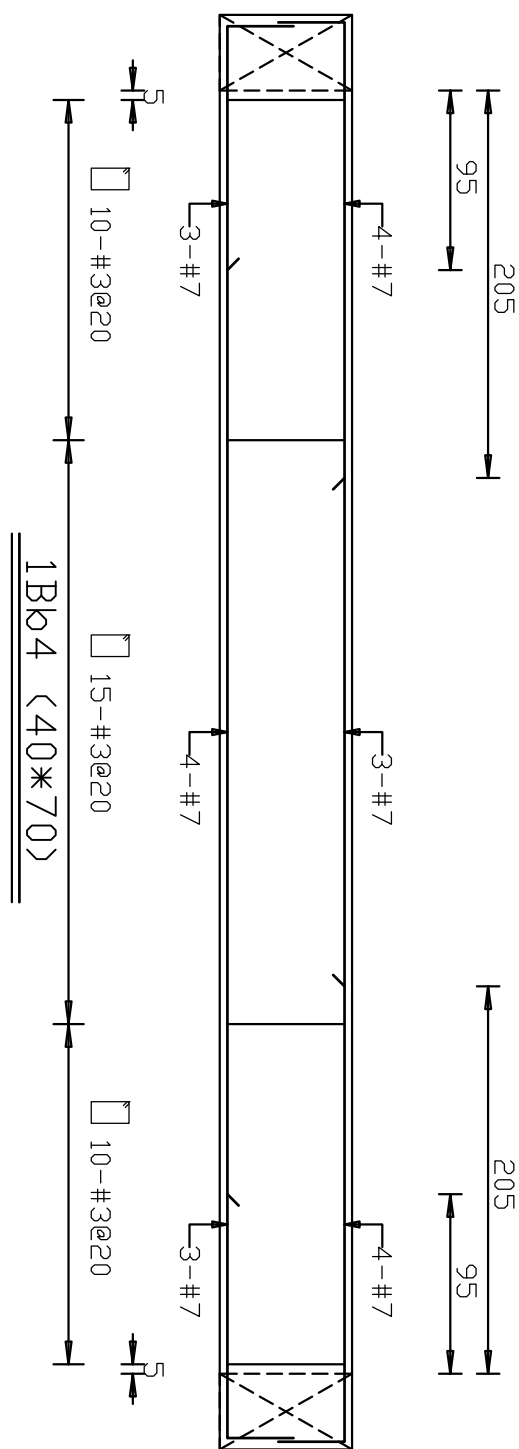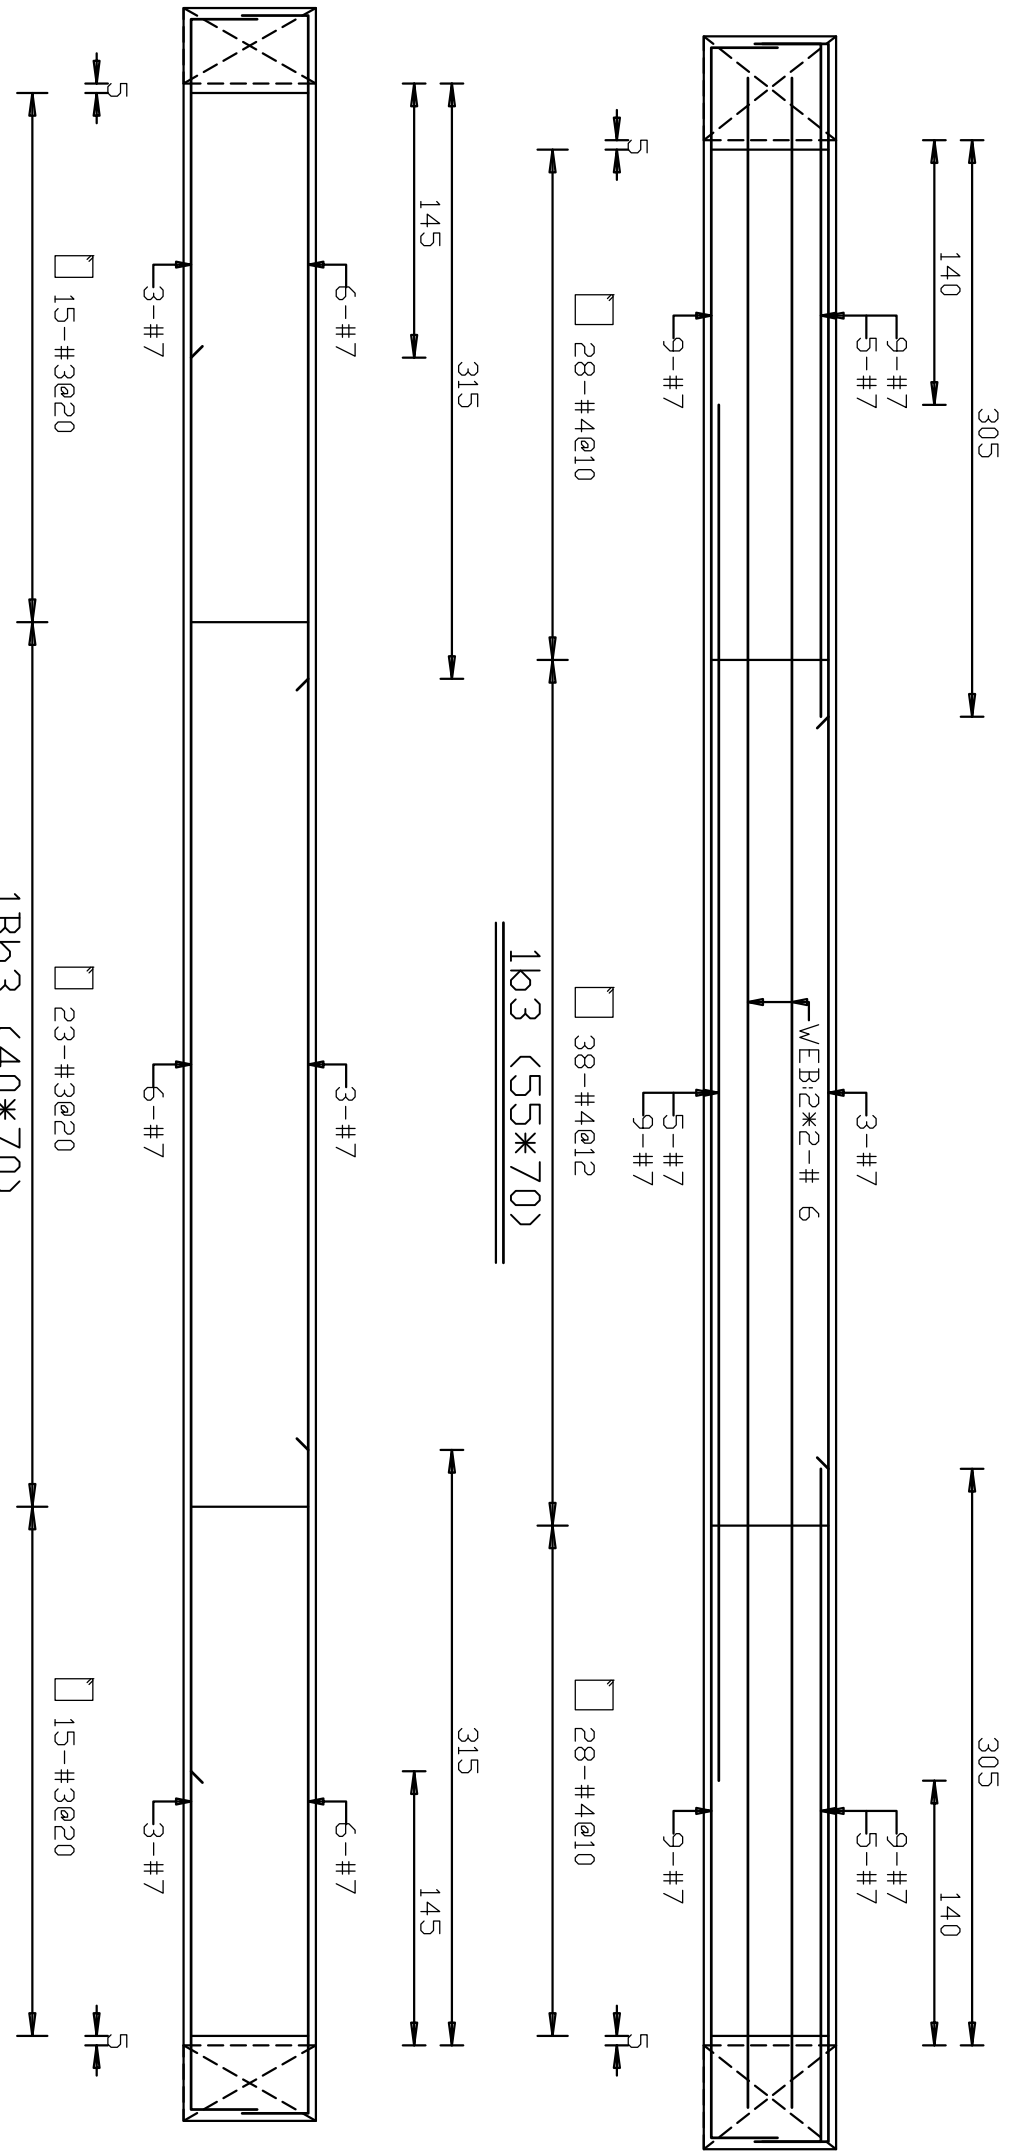











開元永億建築 KENYOW ARCHITECTURE 開元永億建築師事務所 臺中市南屯區益豐路四段9號2F 電話/04-23851866 傳真/04-23851866	印鑑 SEAL	繪圖 WCP 1080813 18204		臺中市太平區永億段社會住宅新建工程	圖序	竣工圖
		設計 CCL				
		校對				
		核准				
修改內容		日期		簽名	圖名 DRAWING NAME	S2-47
		摘要		A棟_配筋圖-47	圖號	竣工圖

開元建設 KAYEN ARCHITECTURE 開元聯合建築師事務所 臺中市南屯區益豐路四段9號2F 電話04-23851866 傳真04-23851986										印鑑 SEAL		繪圖 WCR 1080813 18204		設計 CCL		校對		核准	
修 改 內 容										日 期		摘 要		簽 名		工程名稱 PROJECT NAME			
																圖名 DRAWING NAME			
																A棟_配筋圖-48			
																圖 序			
																圖 號			
										S2-48		圖 號		■ 施工圖 竣工圖					

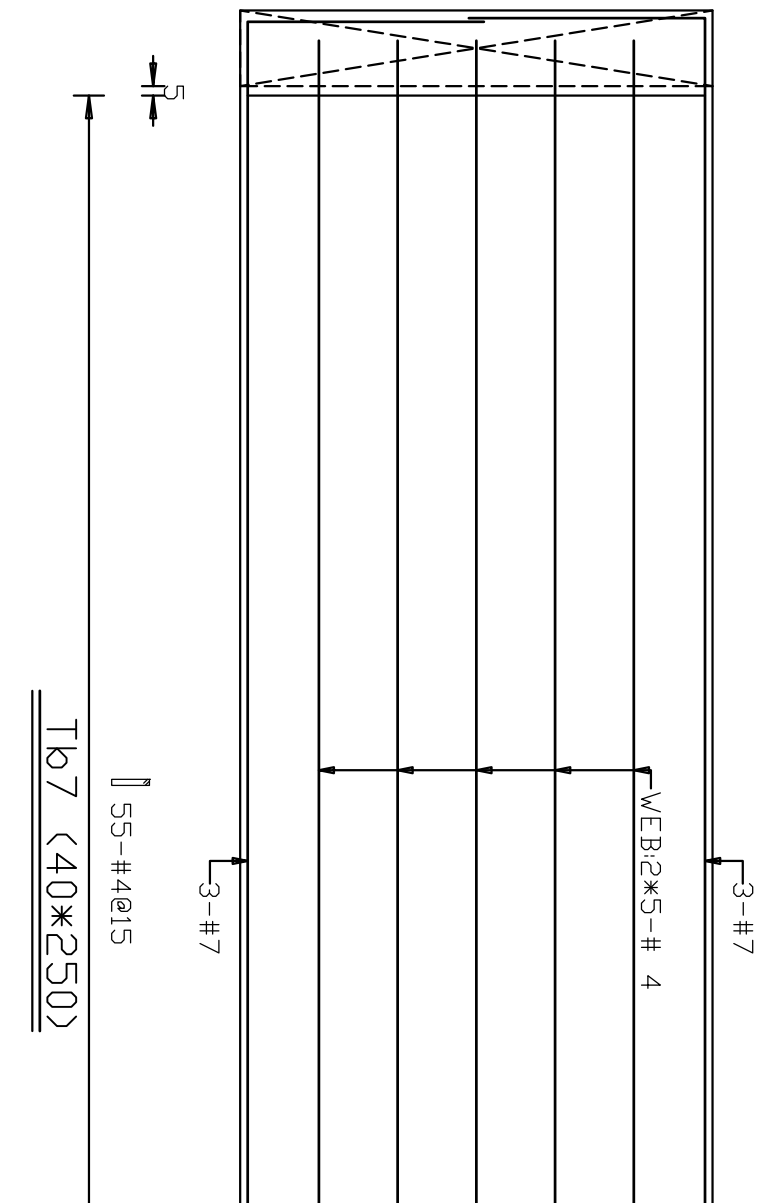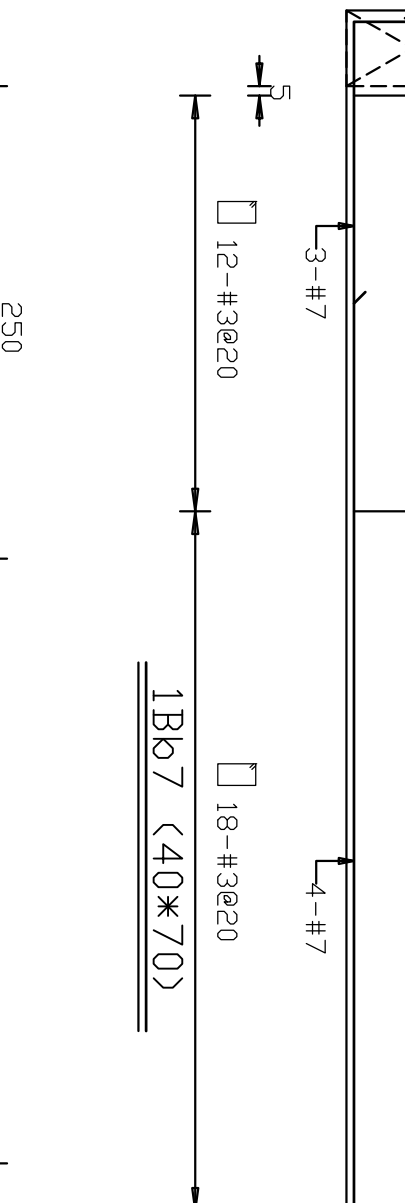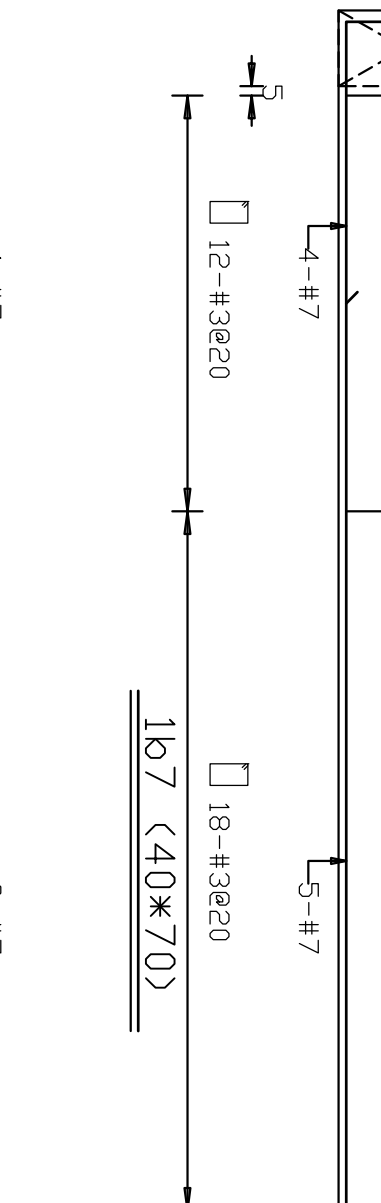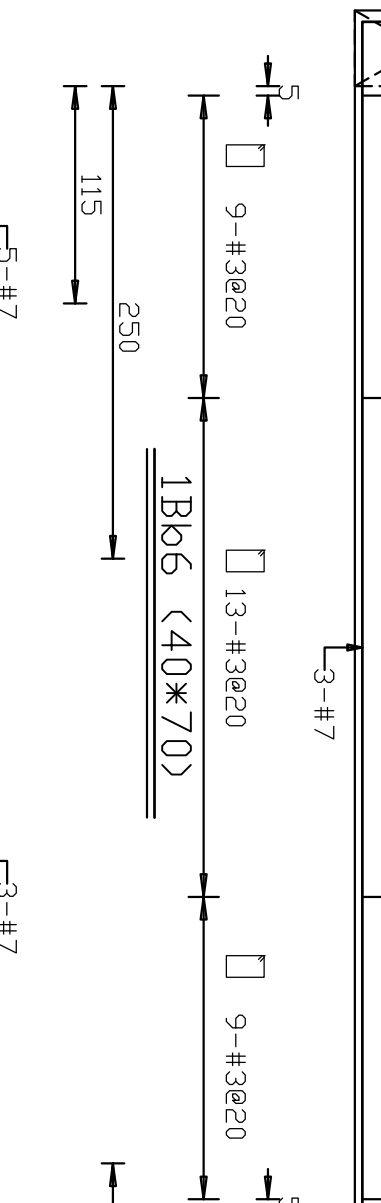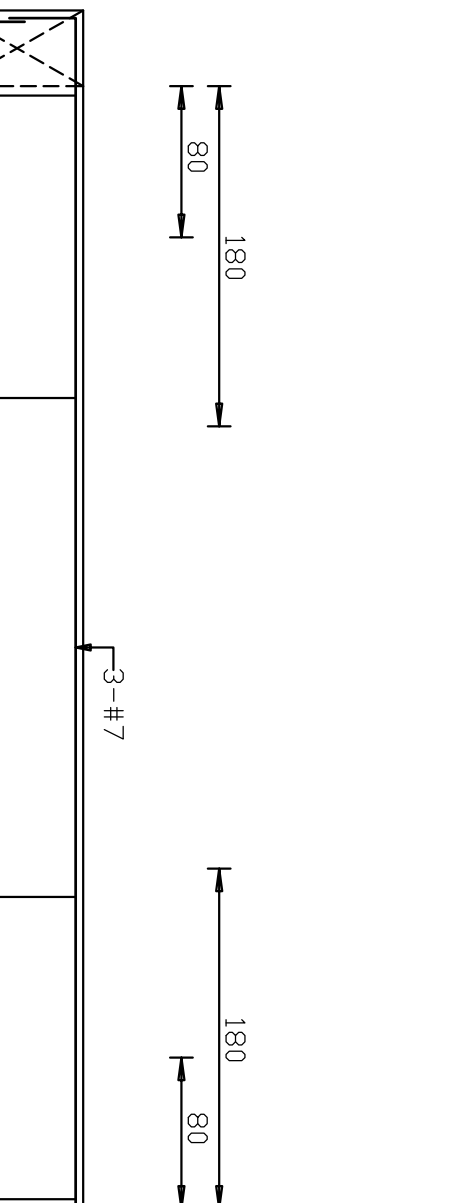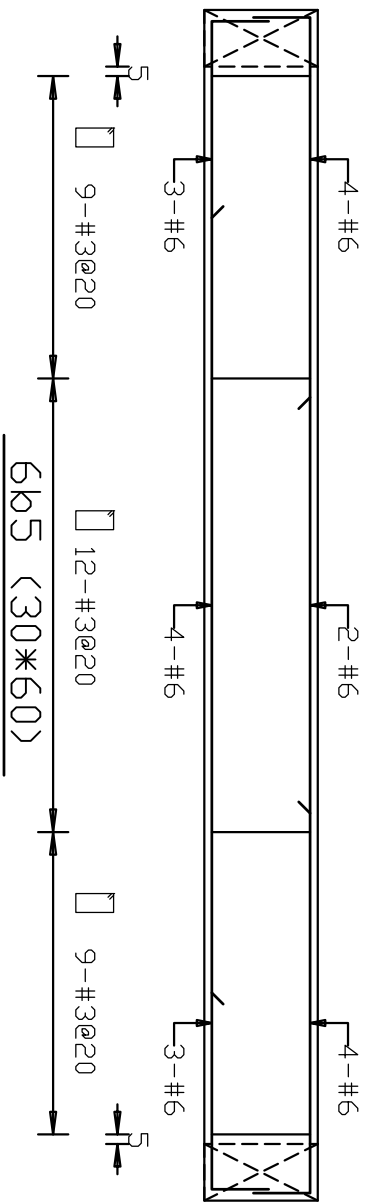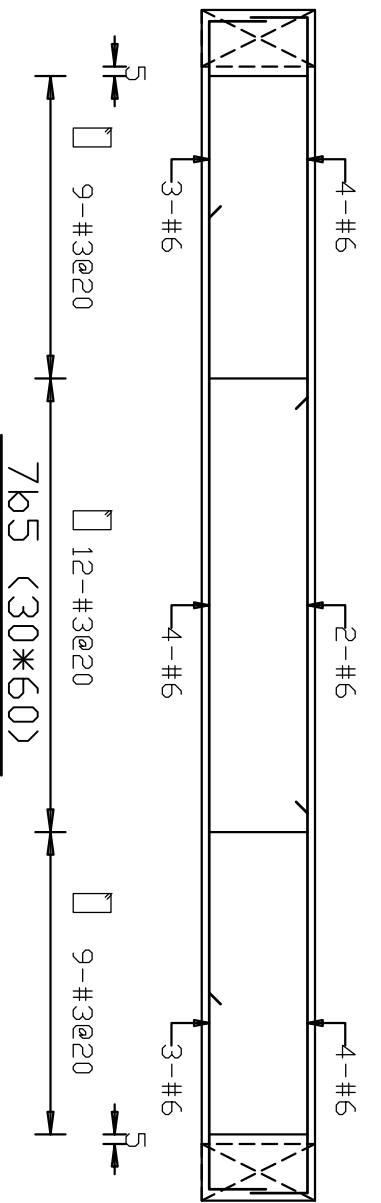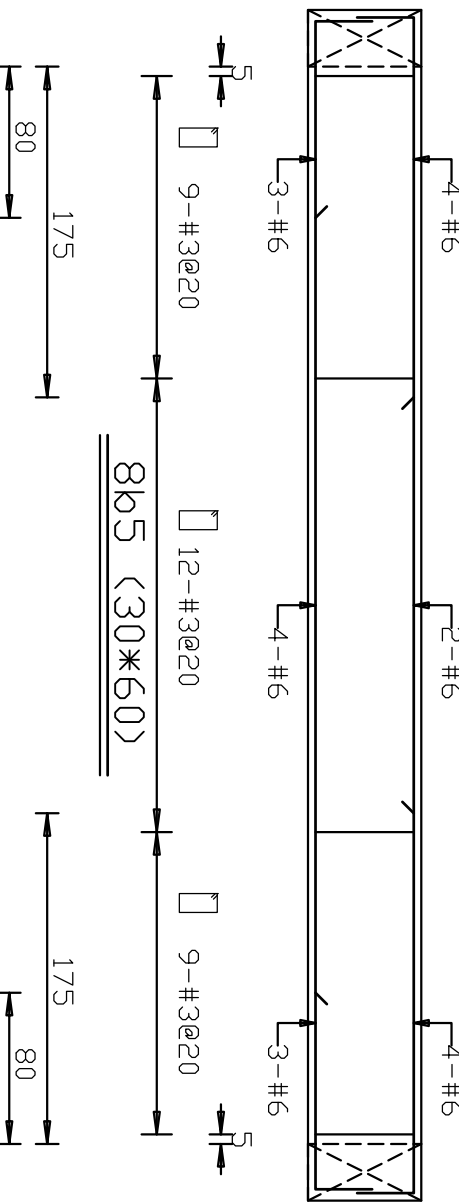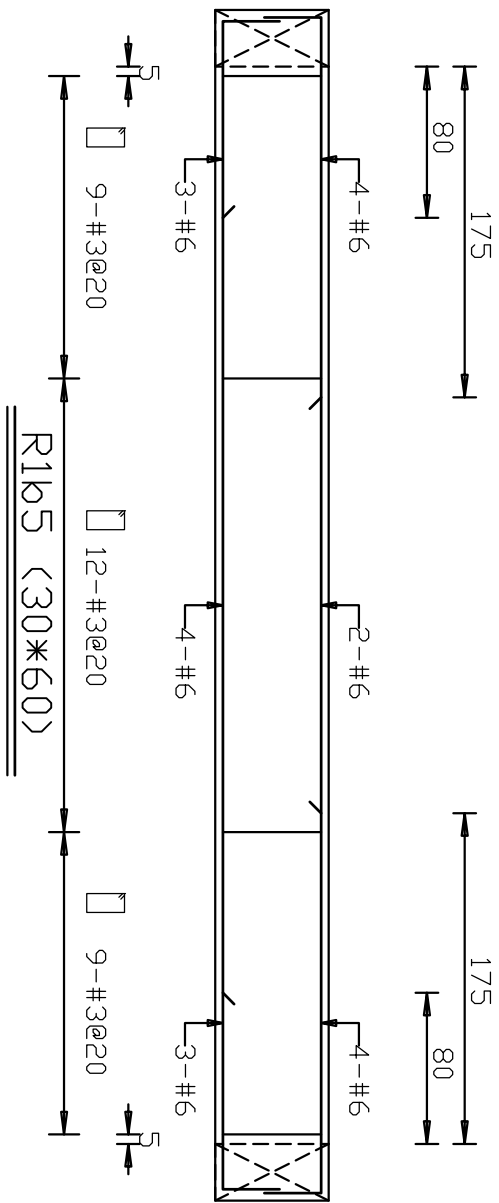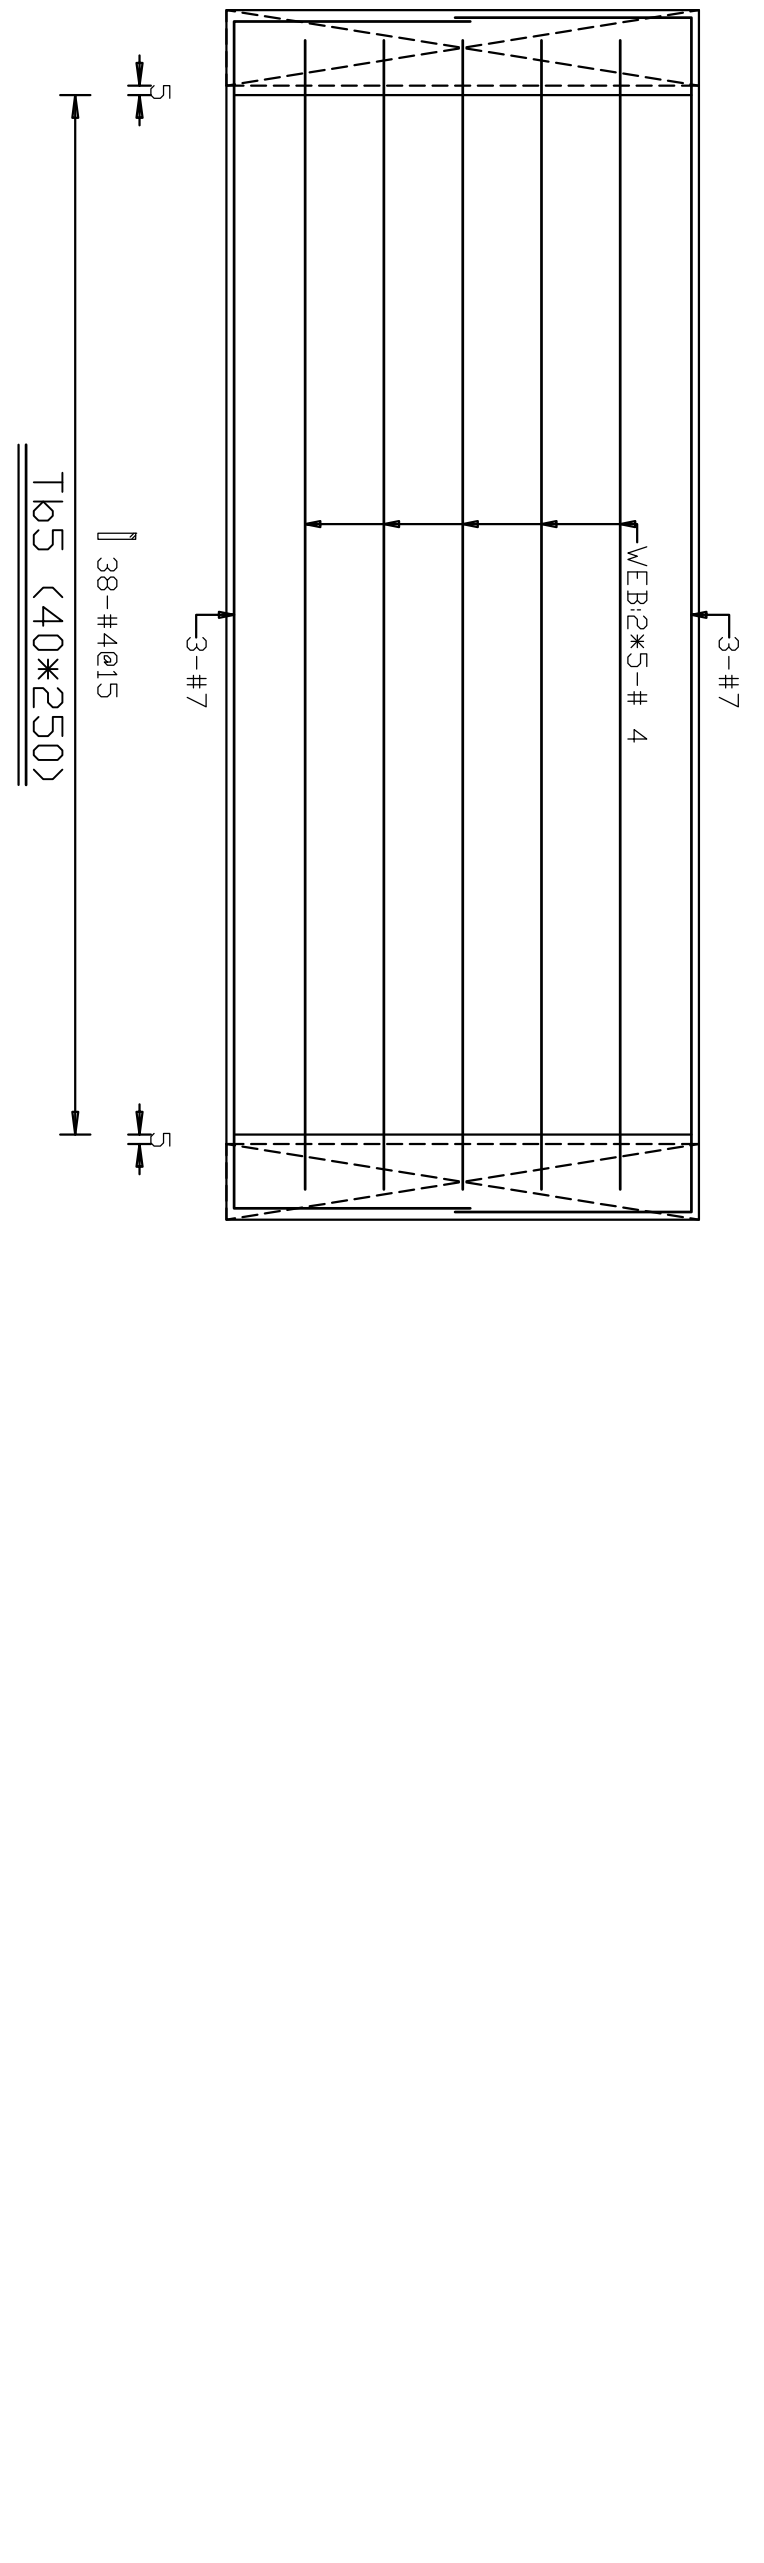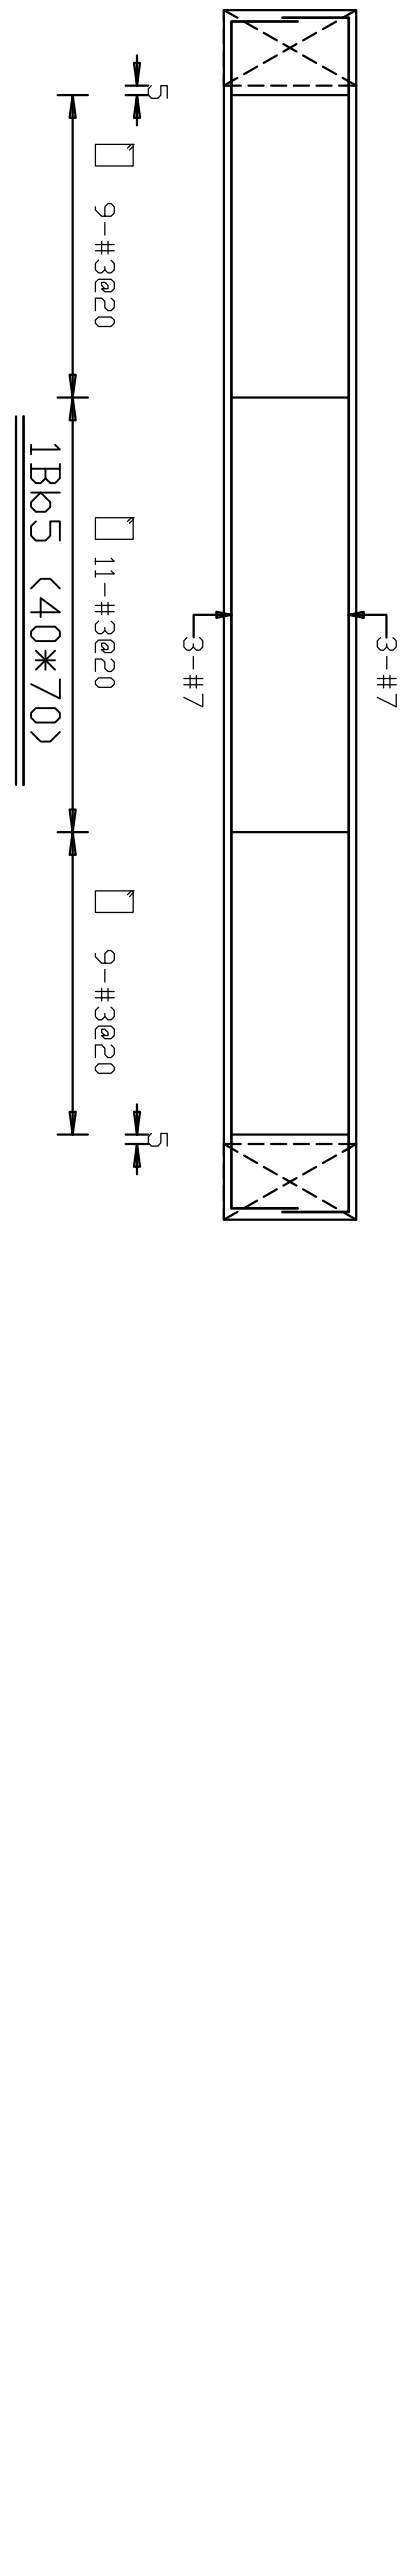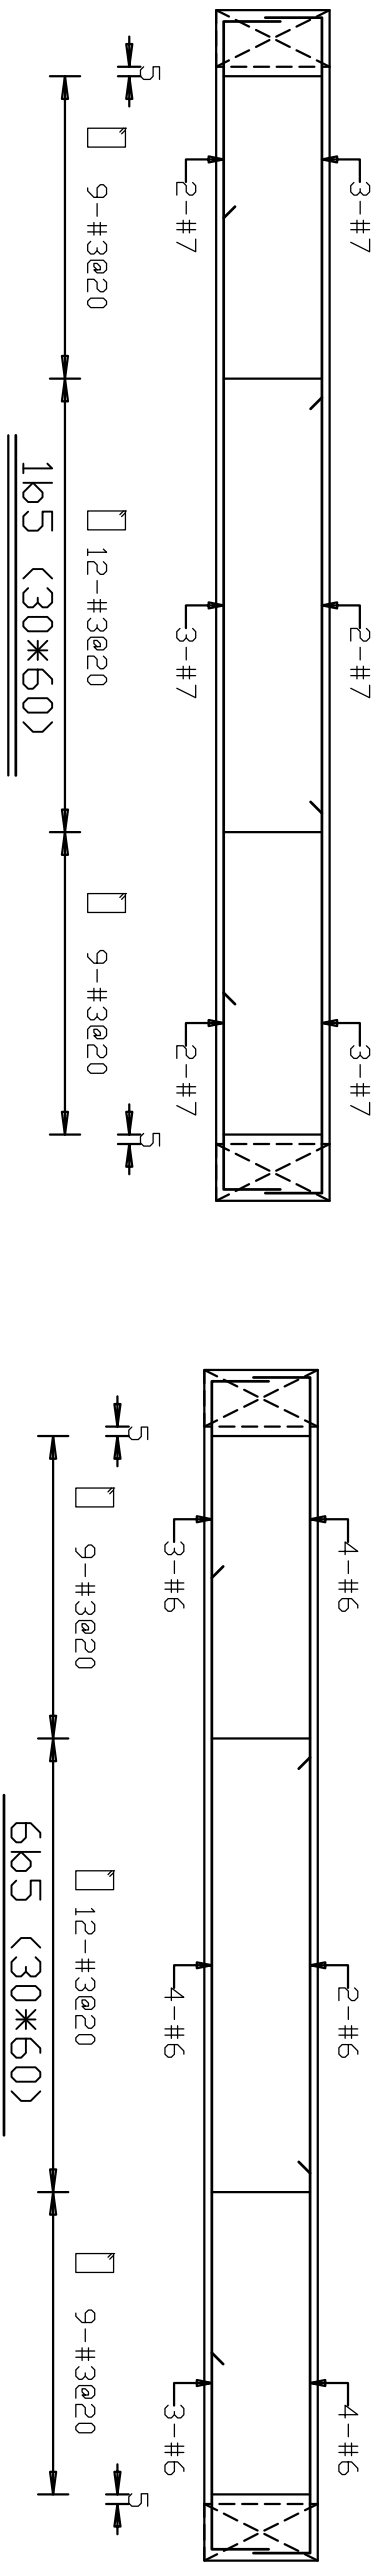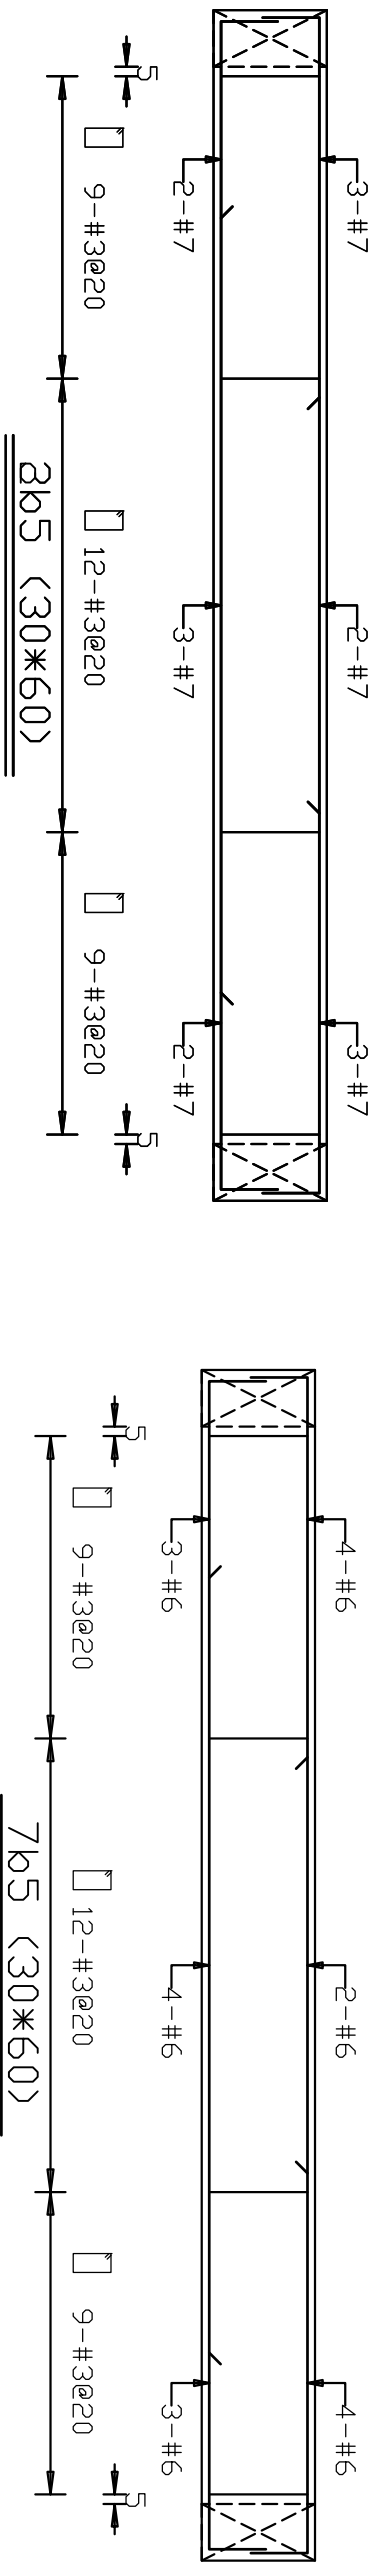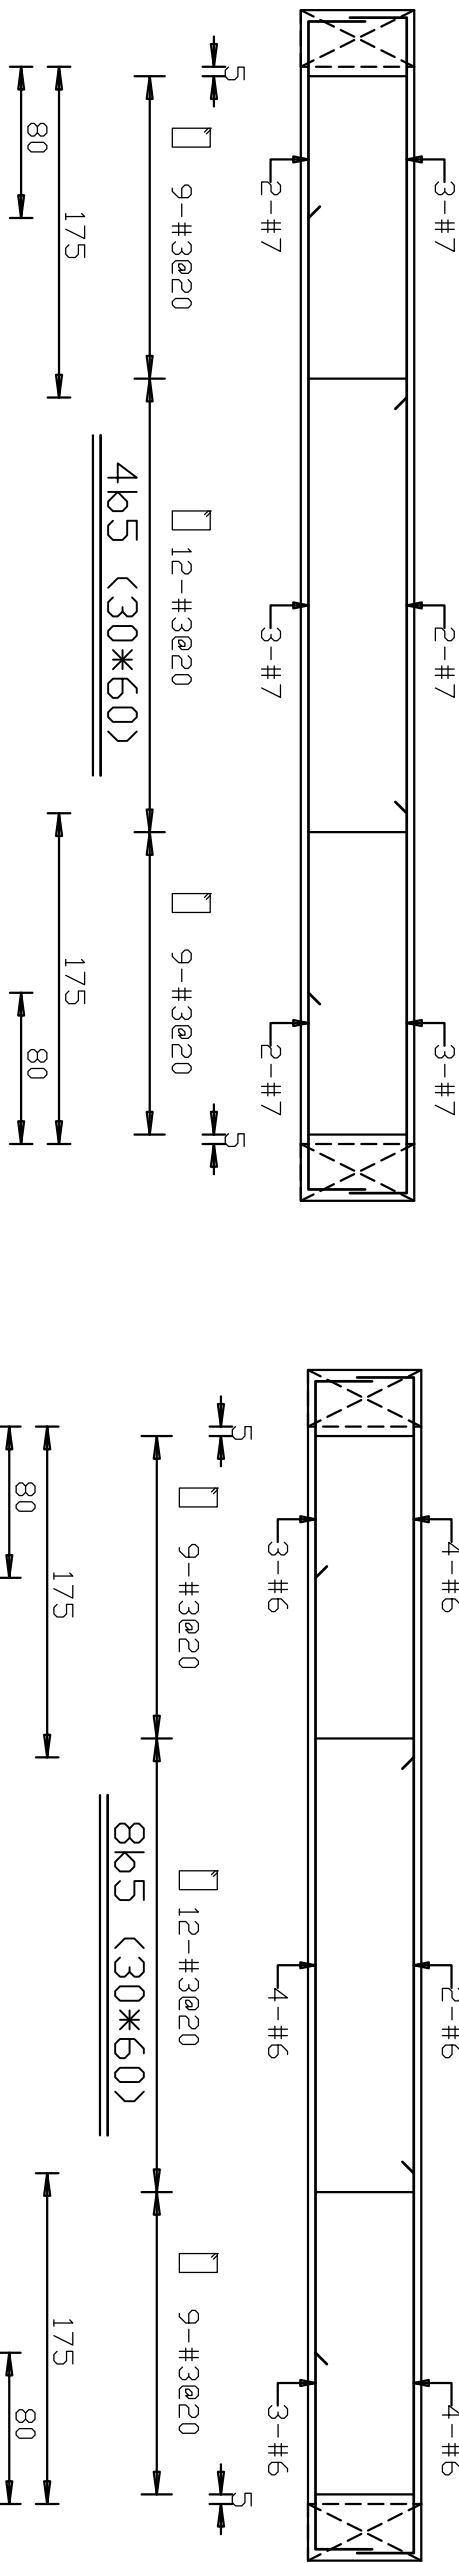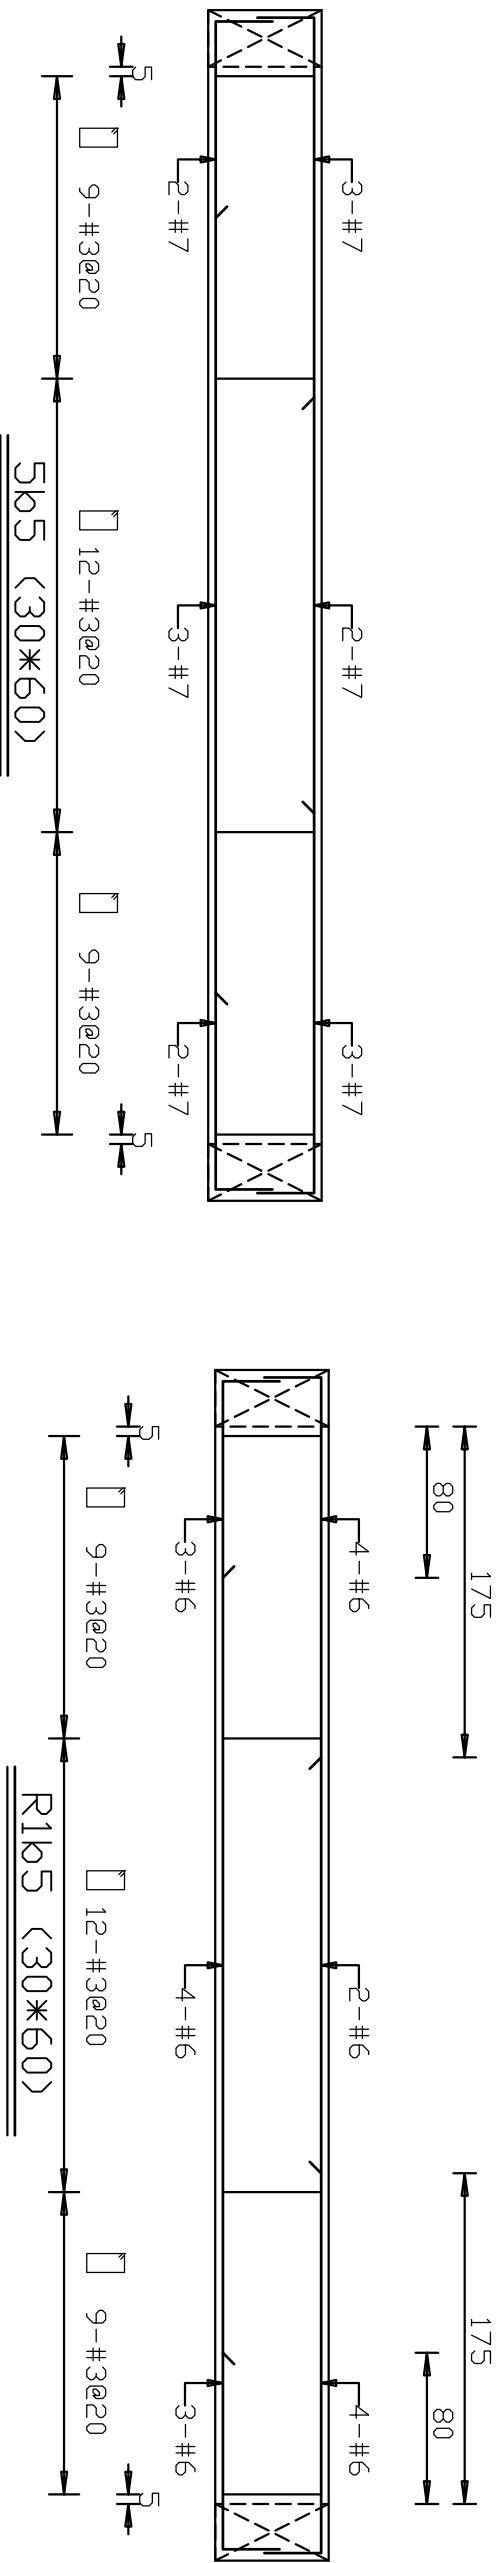











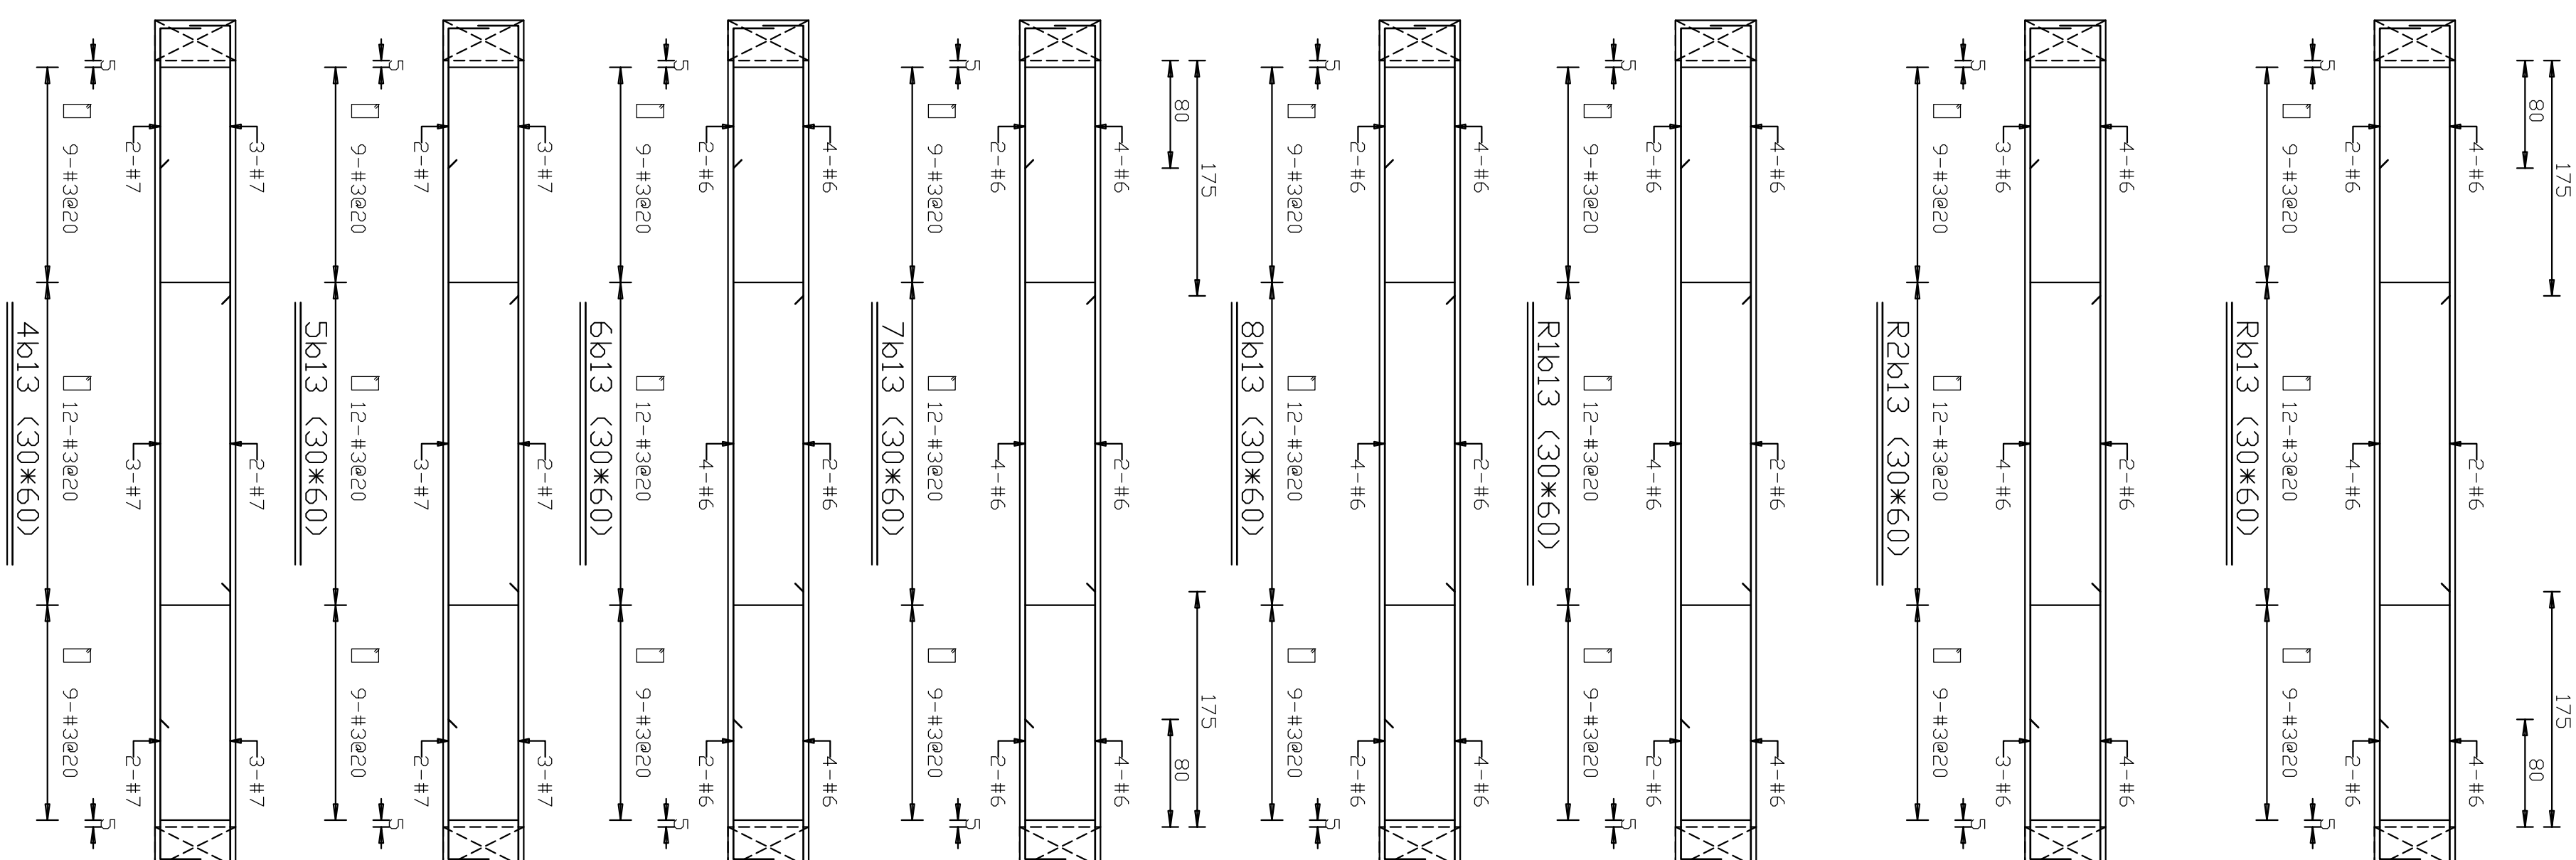
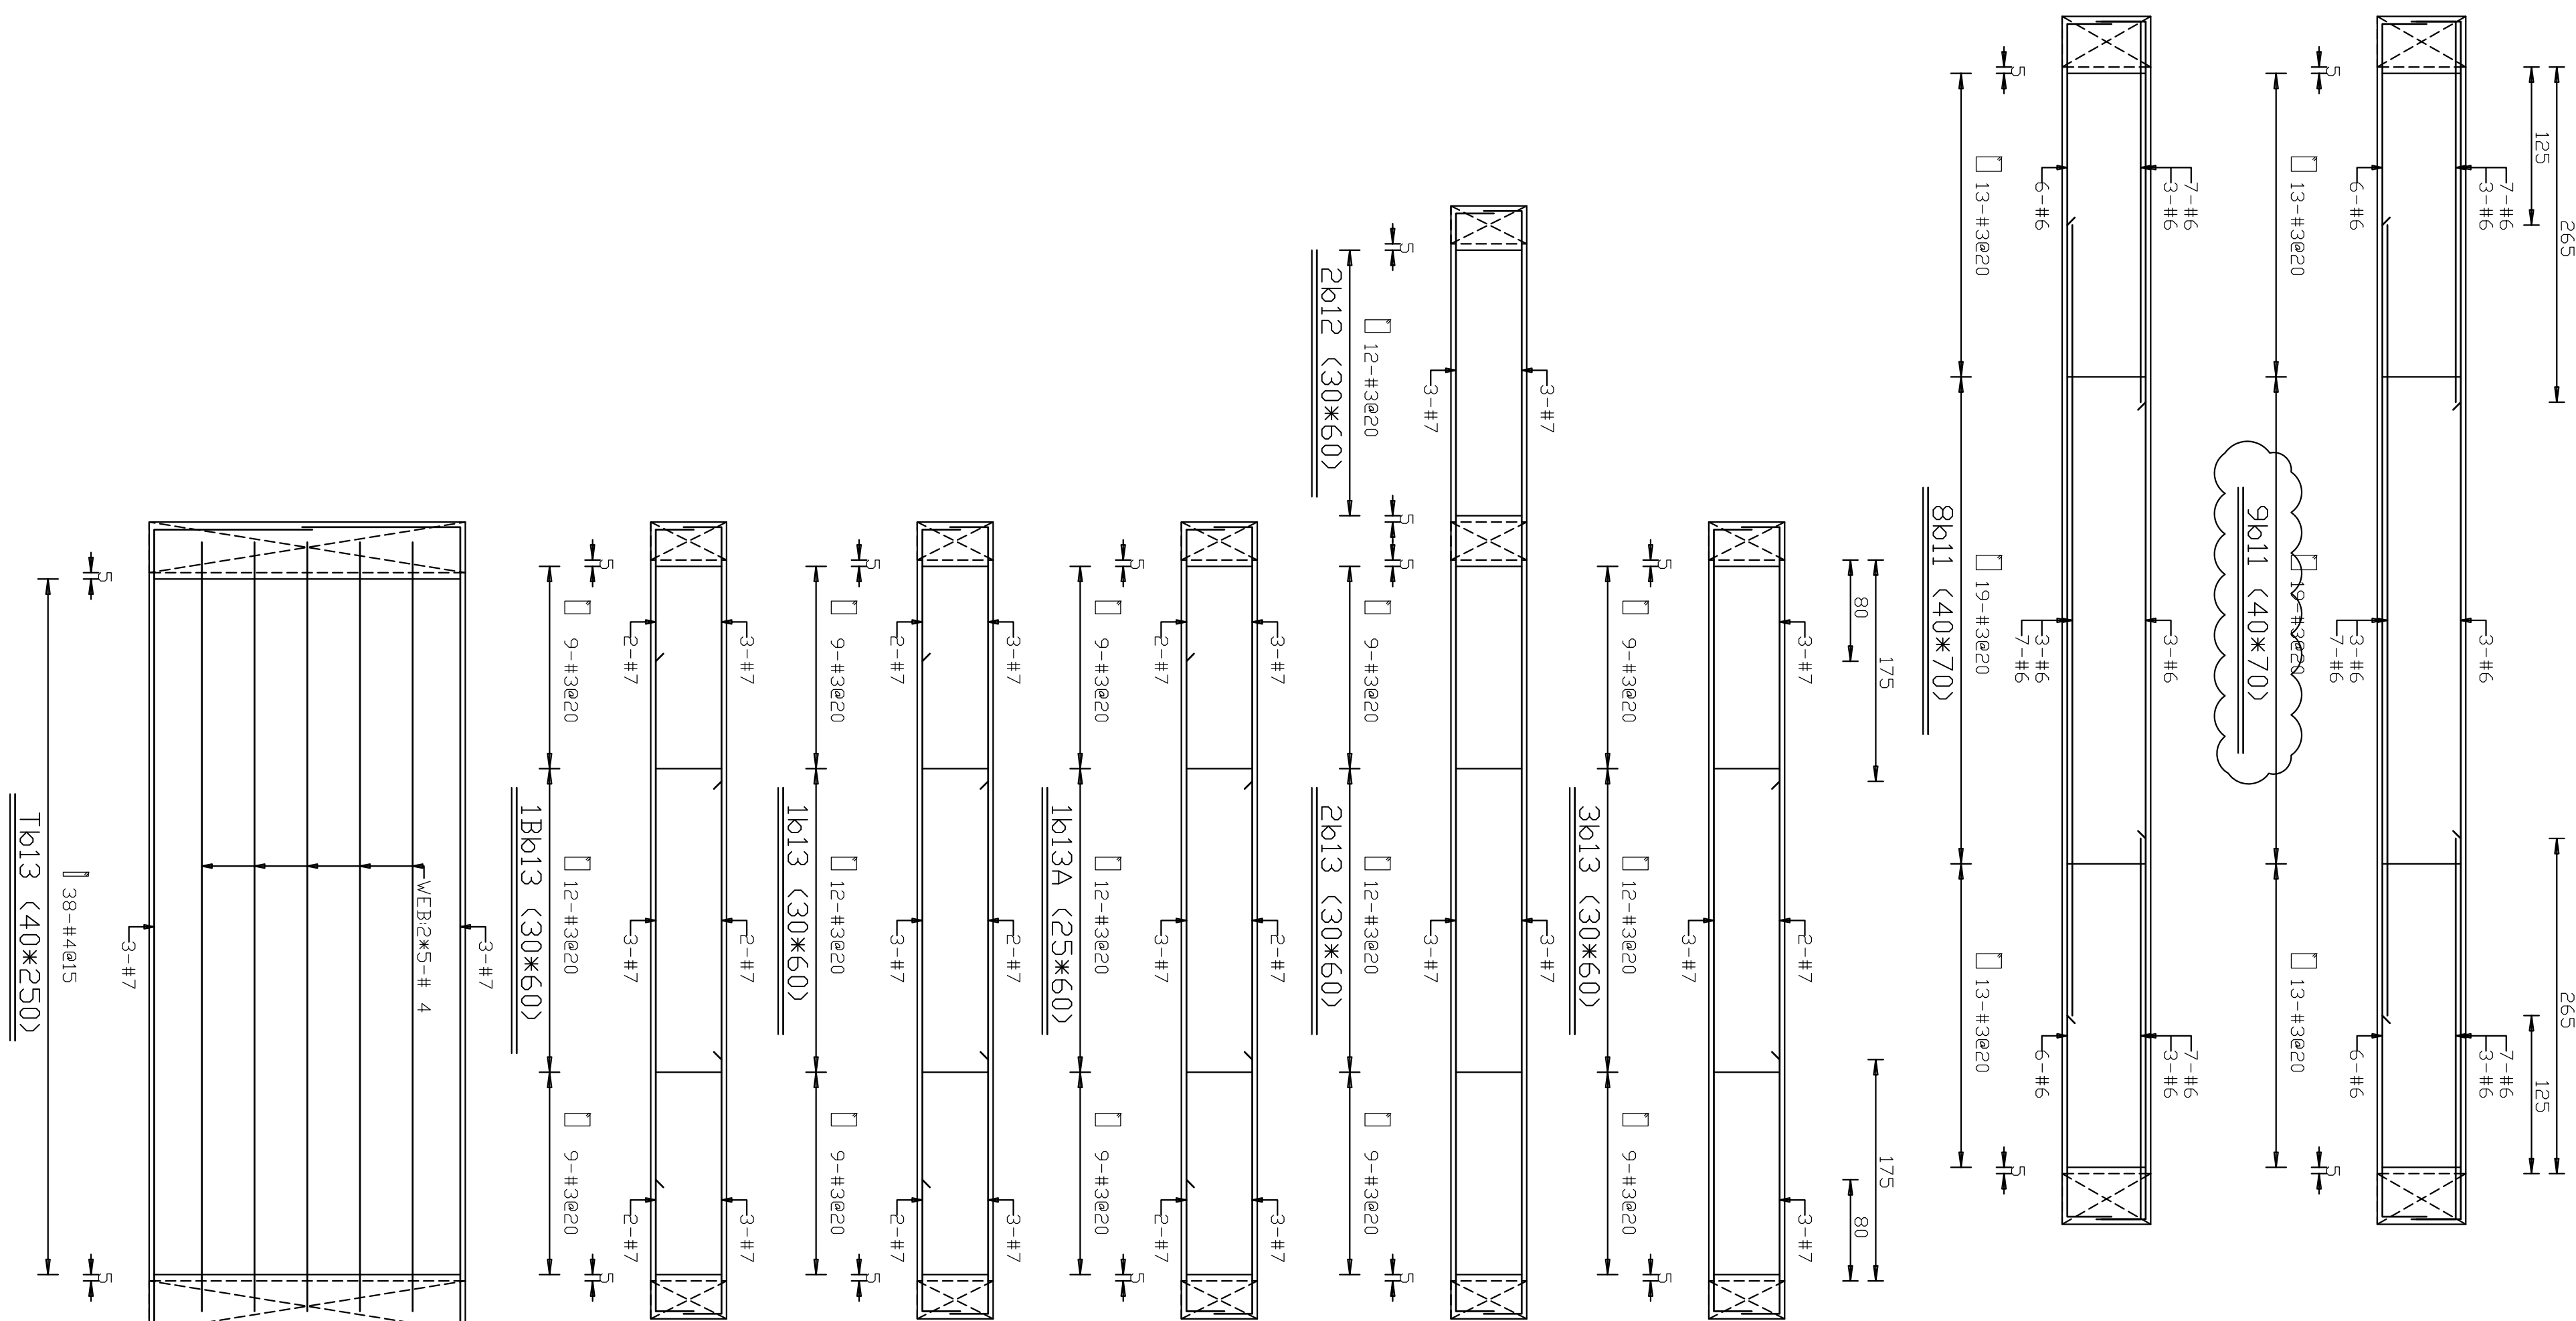
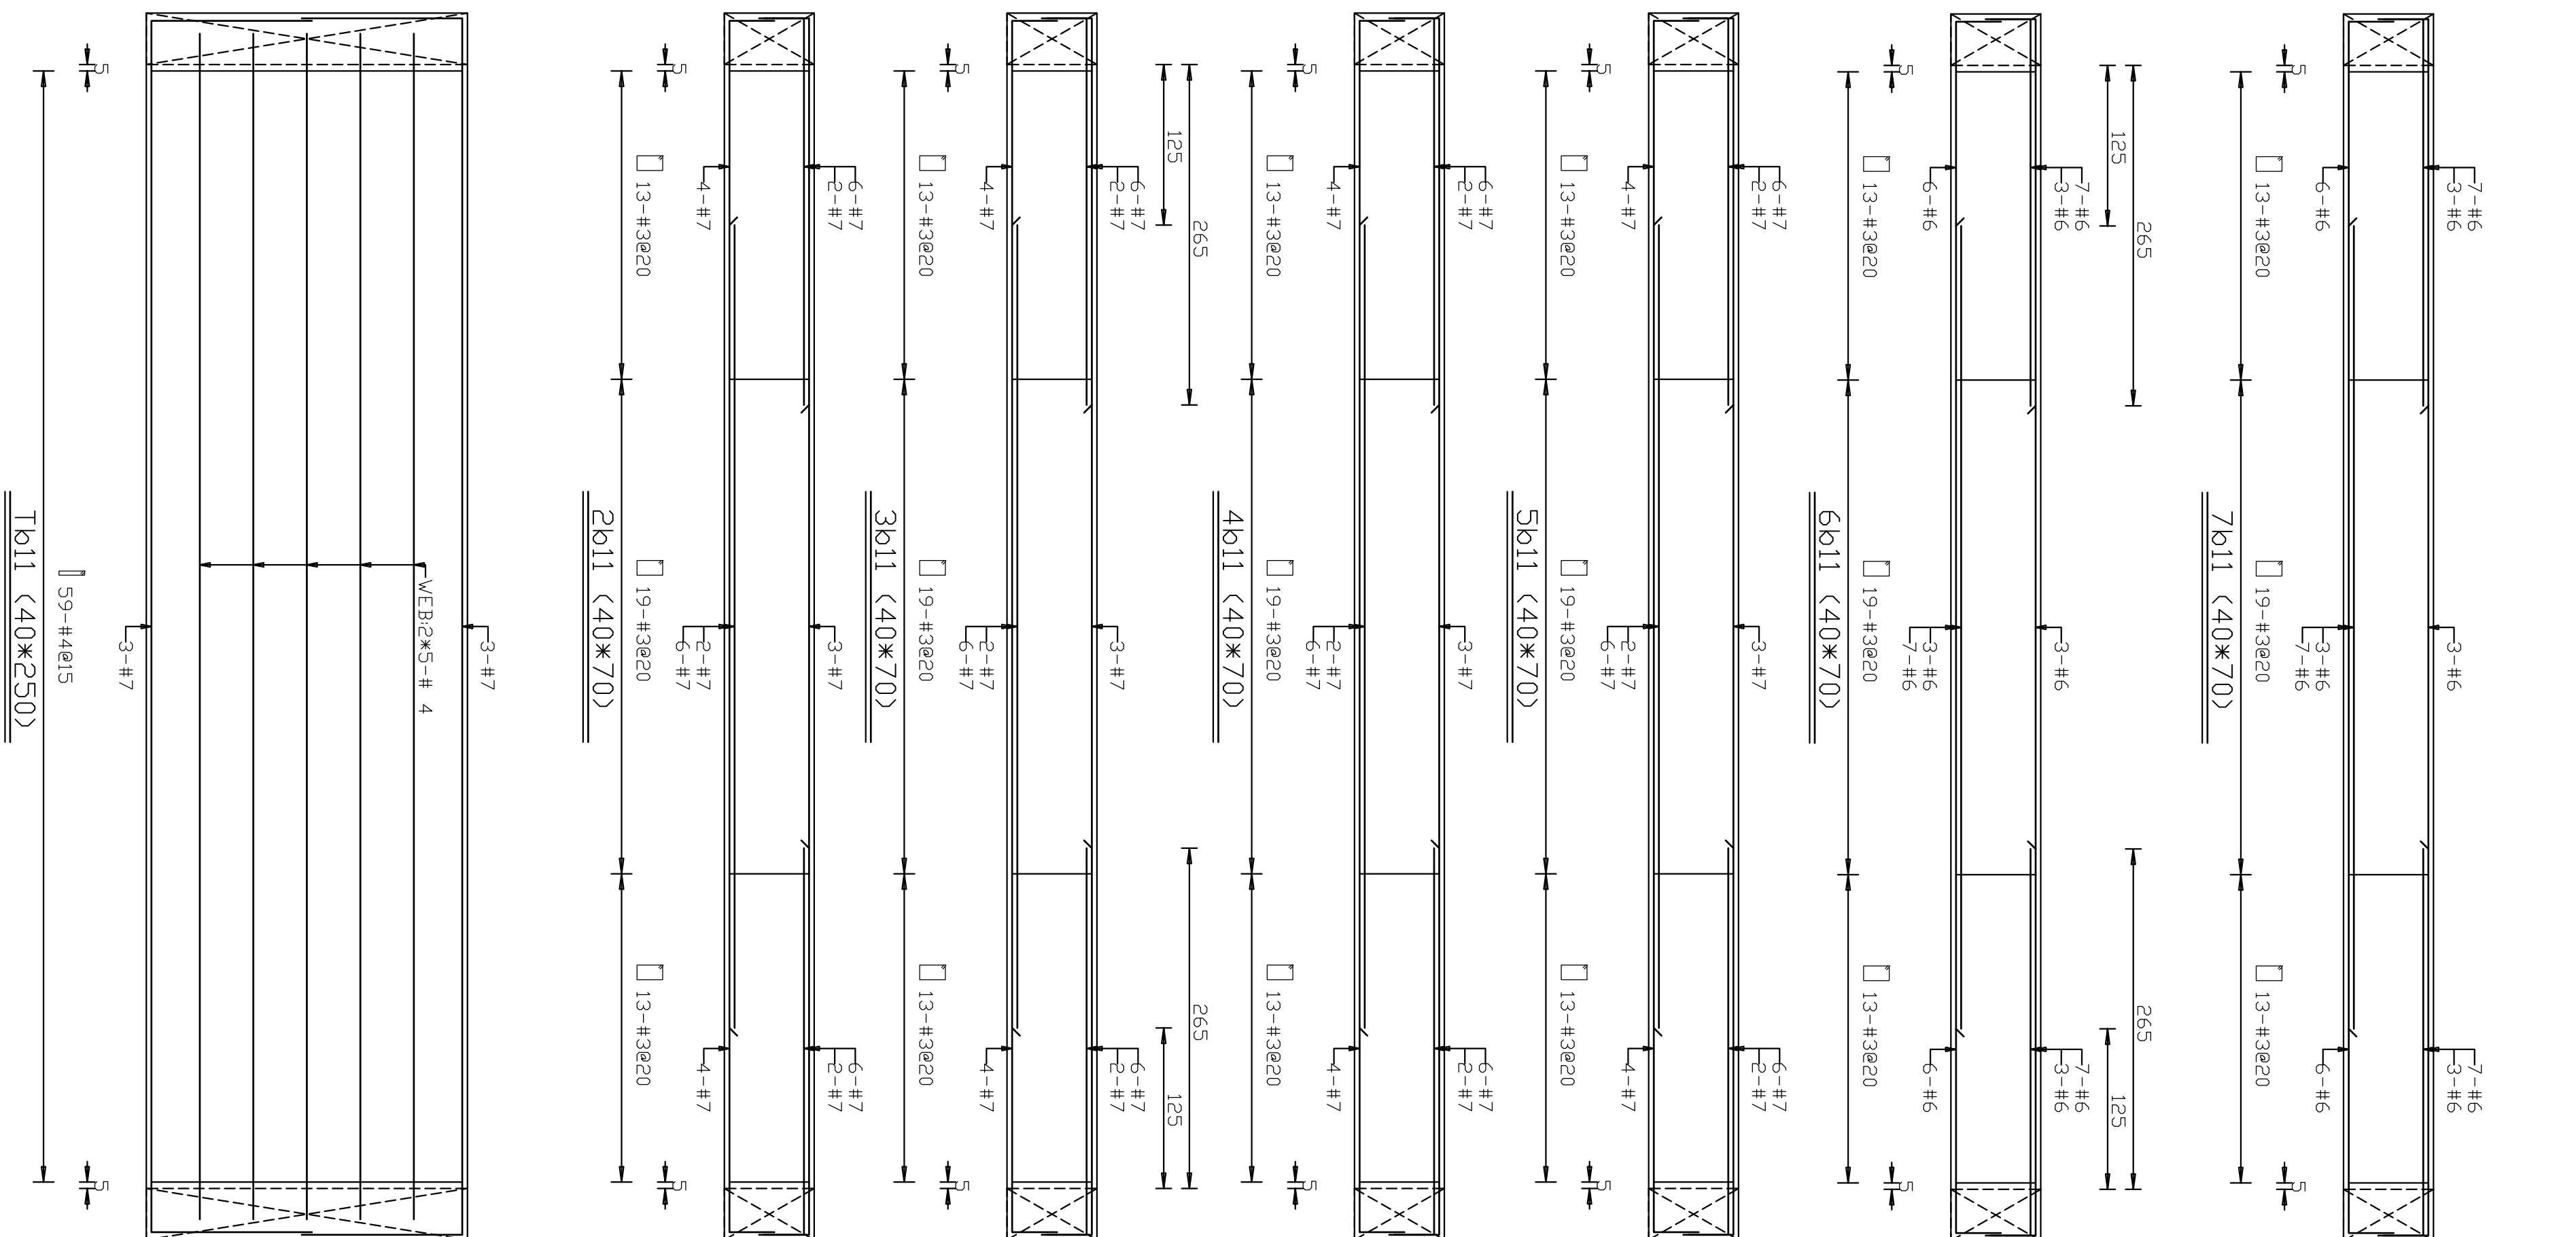
[illegible]

開務聯合建築師事務所 KEMOW ARCHITECTURE 創建台灣環境永續的建築文化						開務聯合建築師事務所 台中市南屯區益豐路四段9號2F 電話04-23855866 傳真04-23851986					
開務聯合建築師事務所 KEMOW ARCHITECTURE 創建台灣環境永續的建築文化							印鑑 SEAL		繪圖 WCR 1080813 18204		
校對 CCL							設計 CCL		修改內容		
核准									日期		
摘要							簽名		工程名稱 PROJECT NAME		
圖名 DRAWING NAME											
A棟_配筋圖-51							臺中市太平區永億段社會住宅新建工程		圖序		
圖號							S2-51		規劃圖 ■ 施工圖 建造照圖 竣工圖		

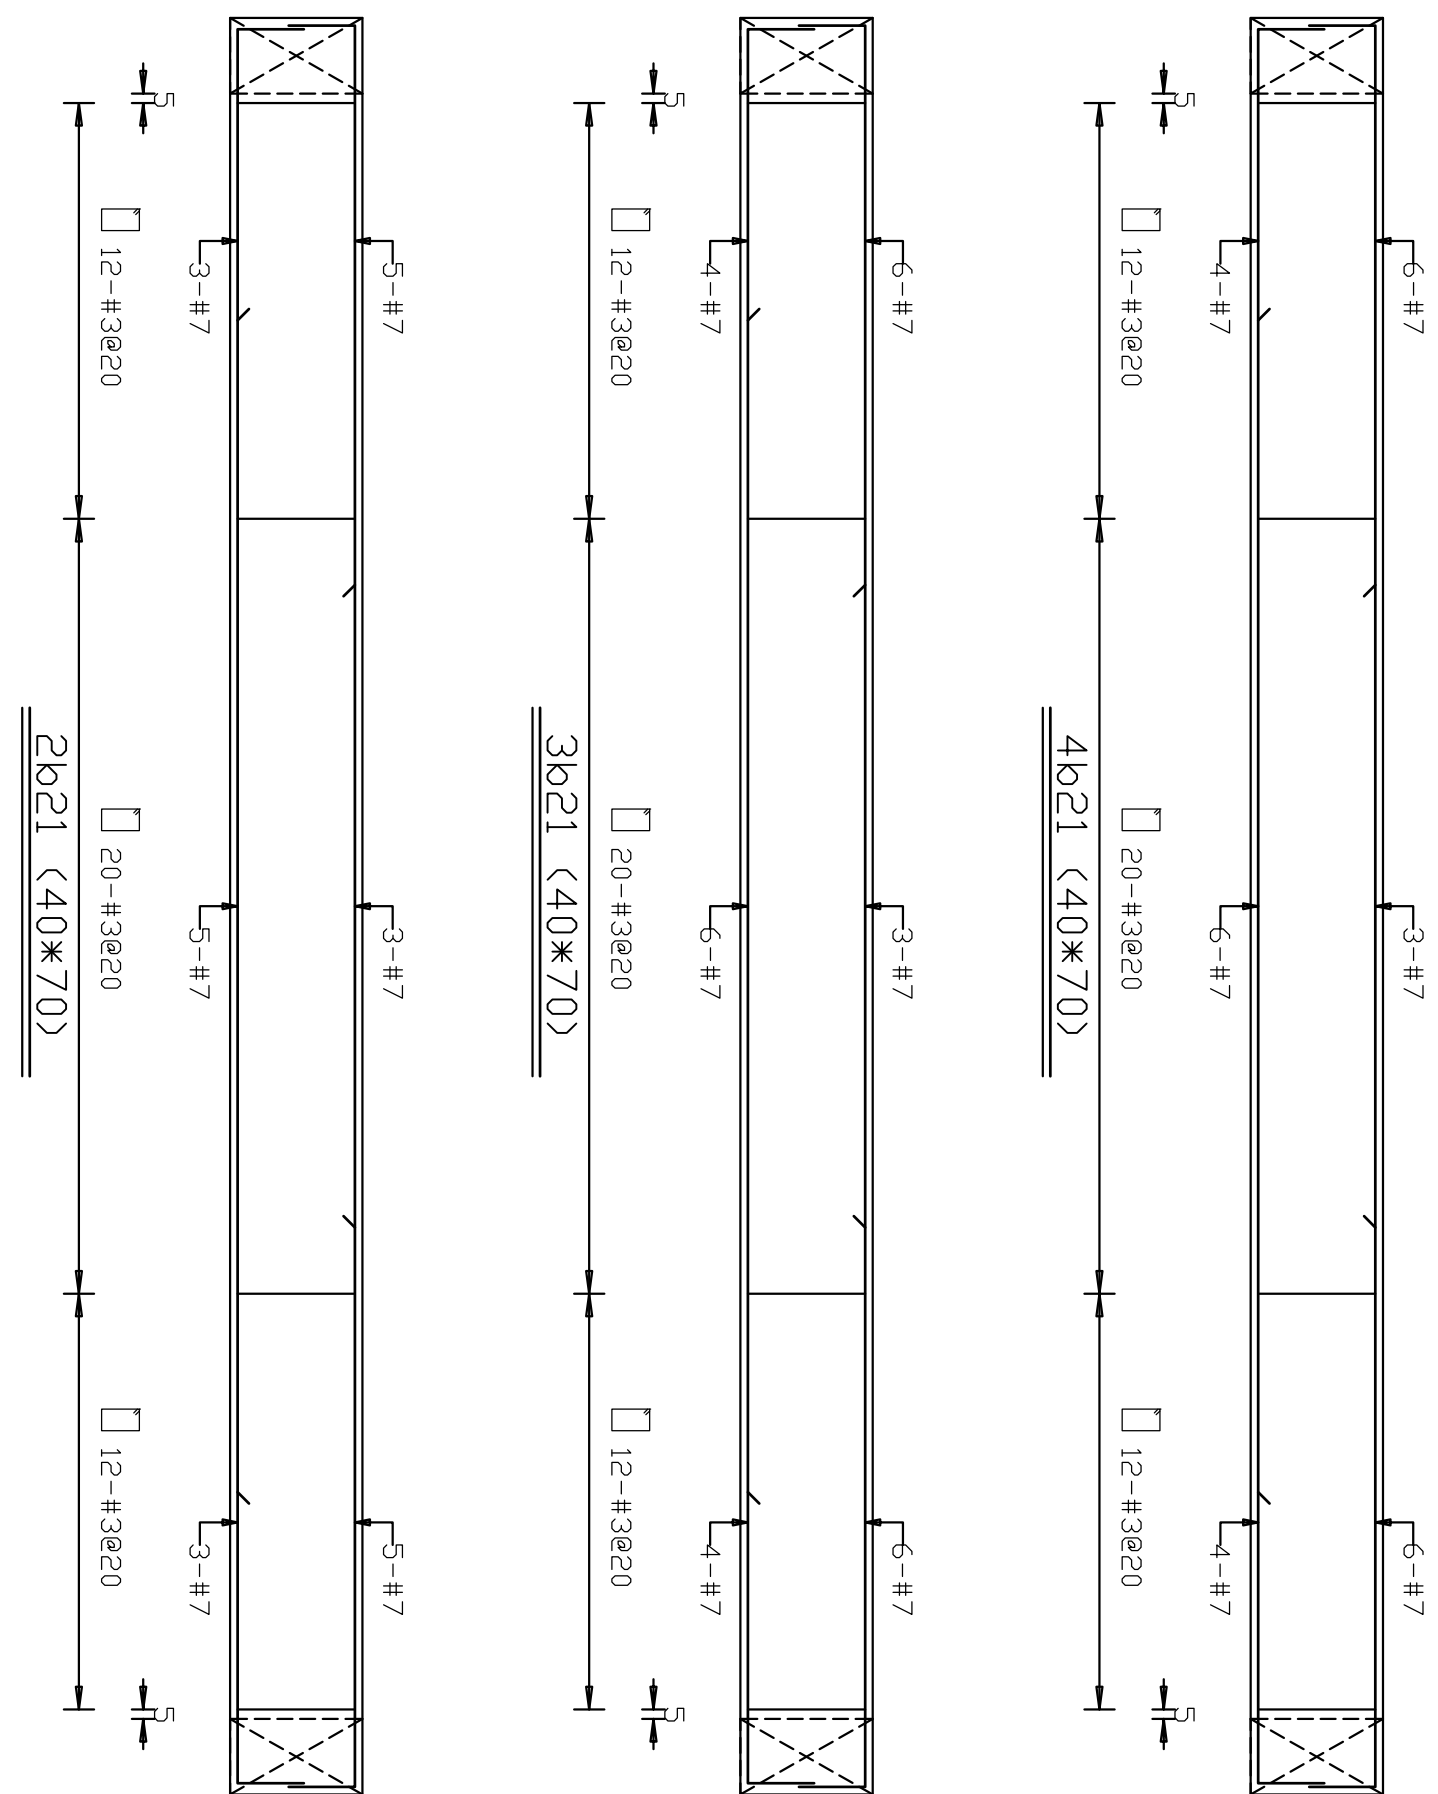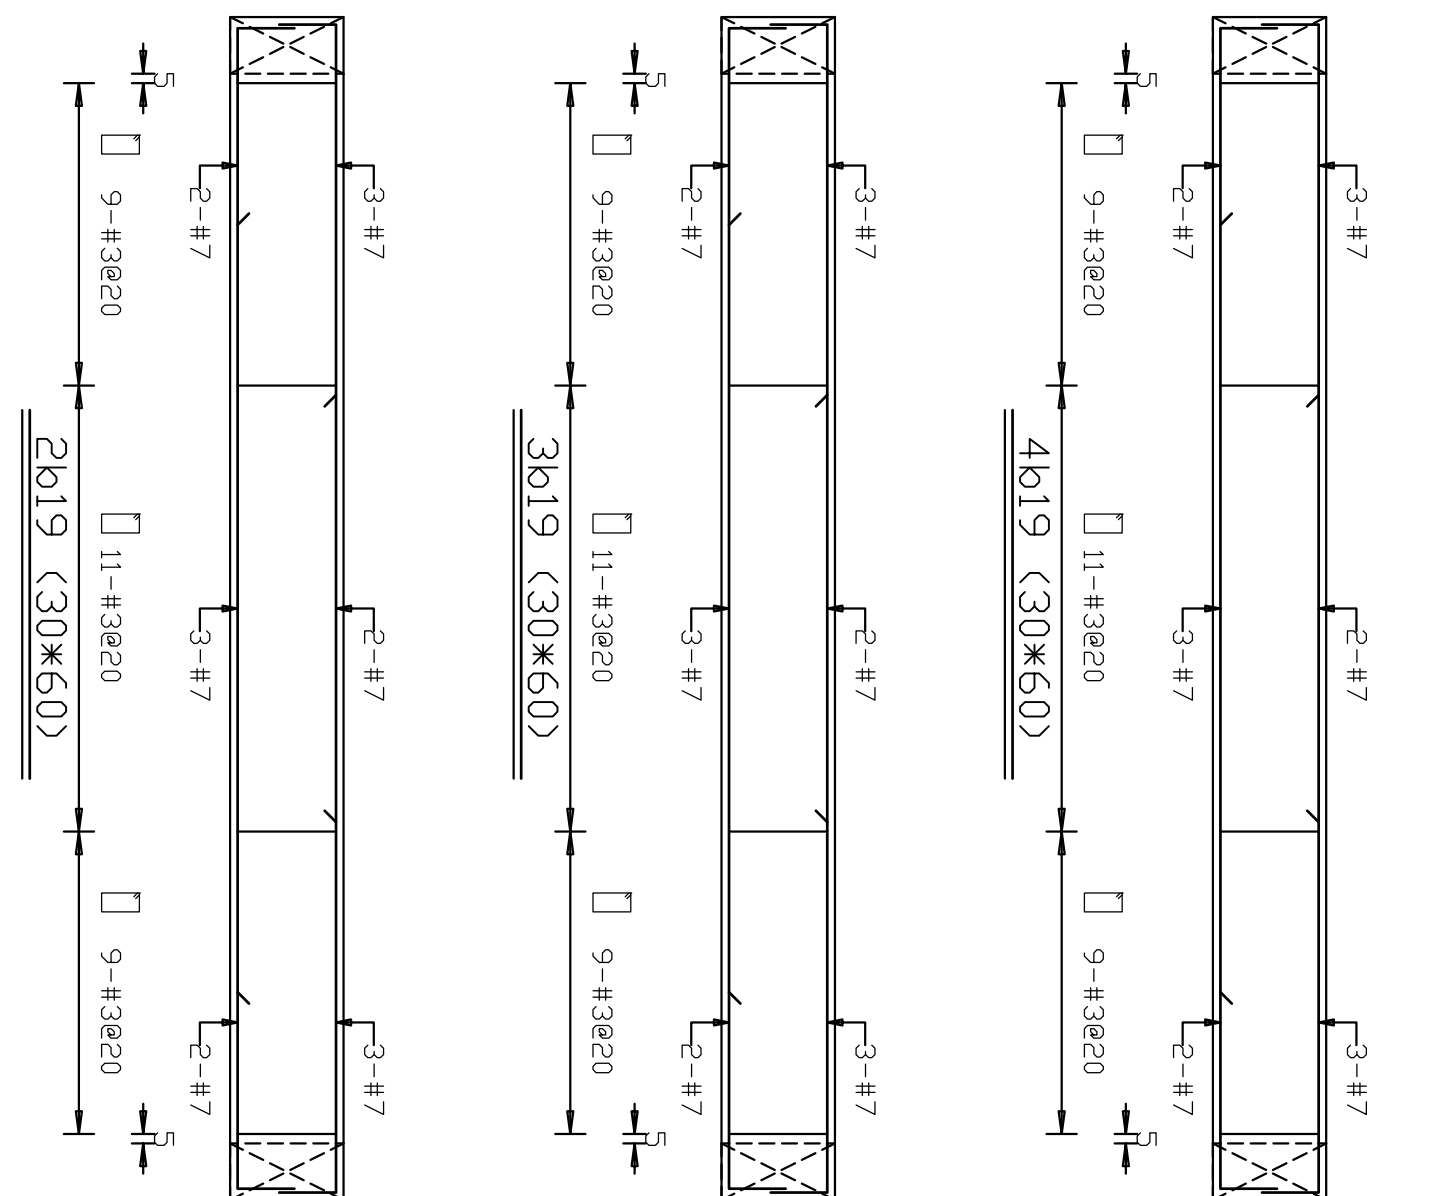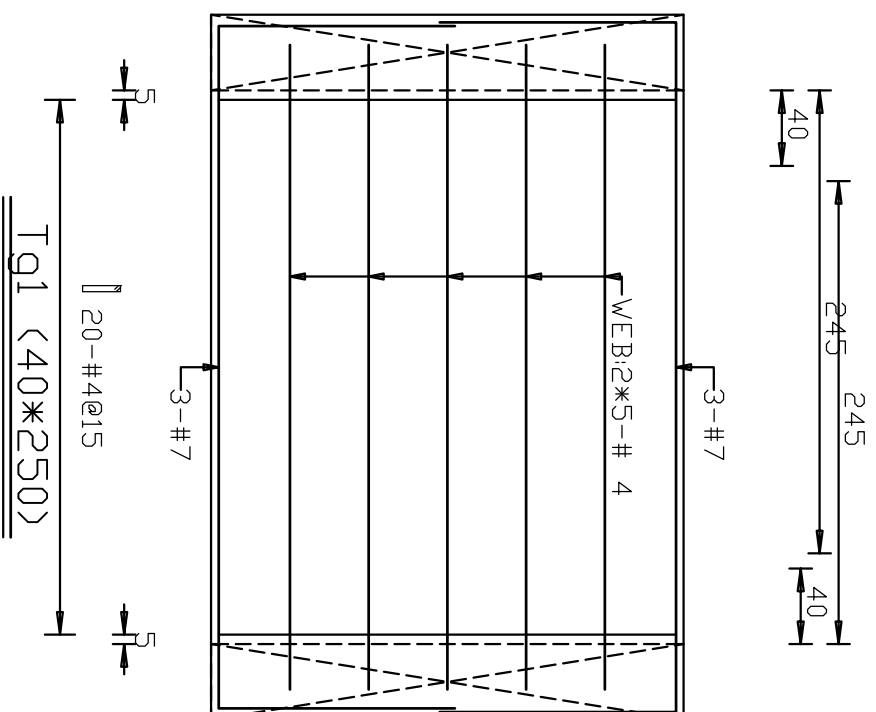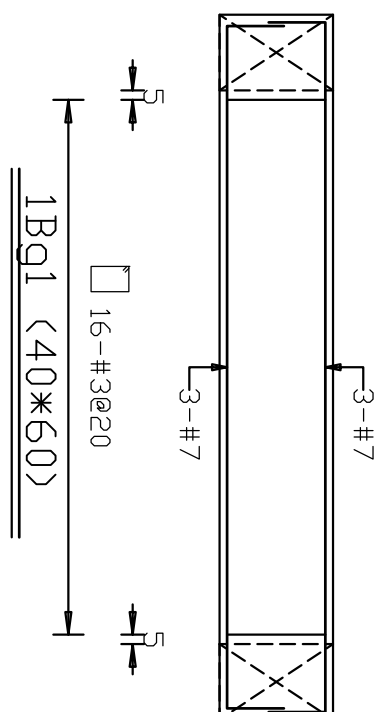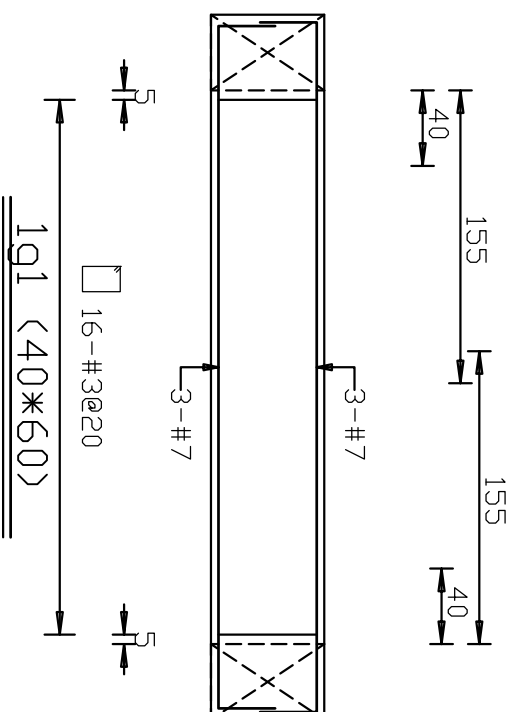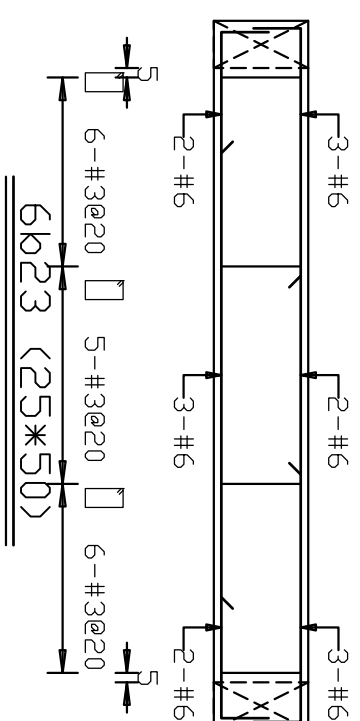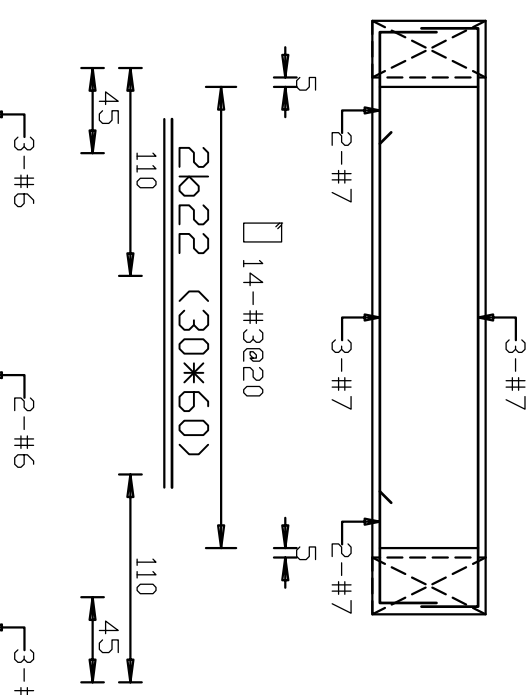
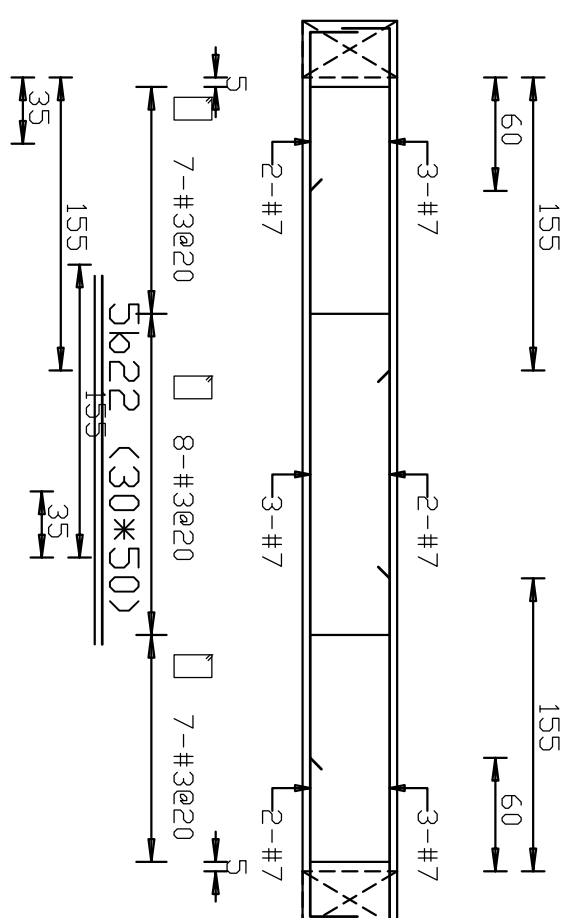
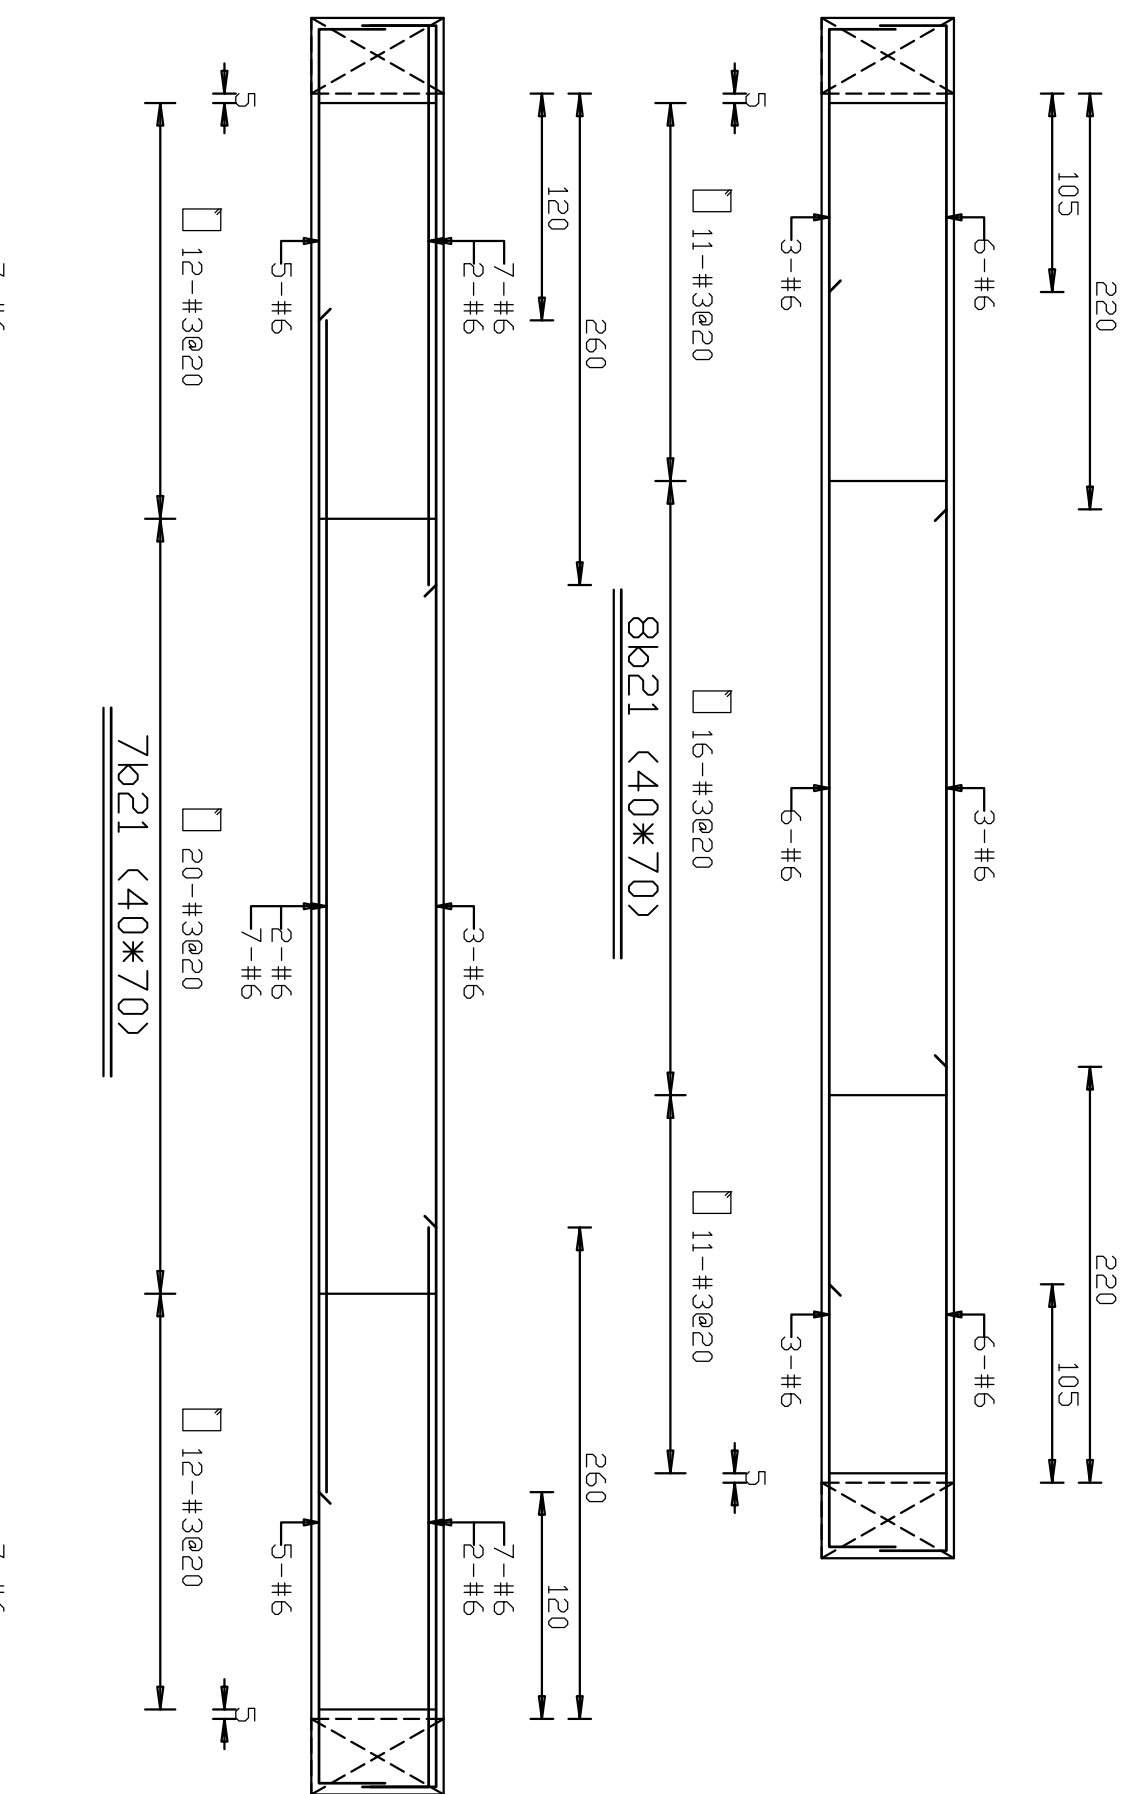
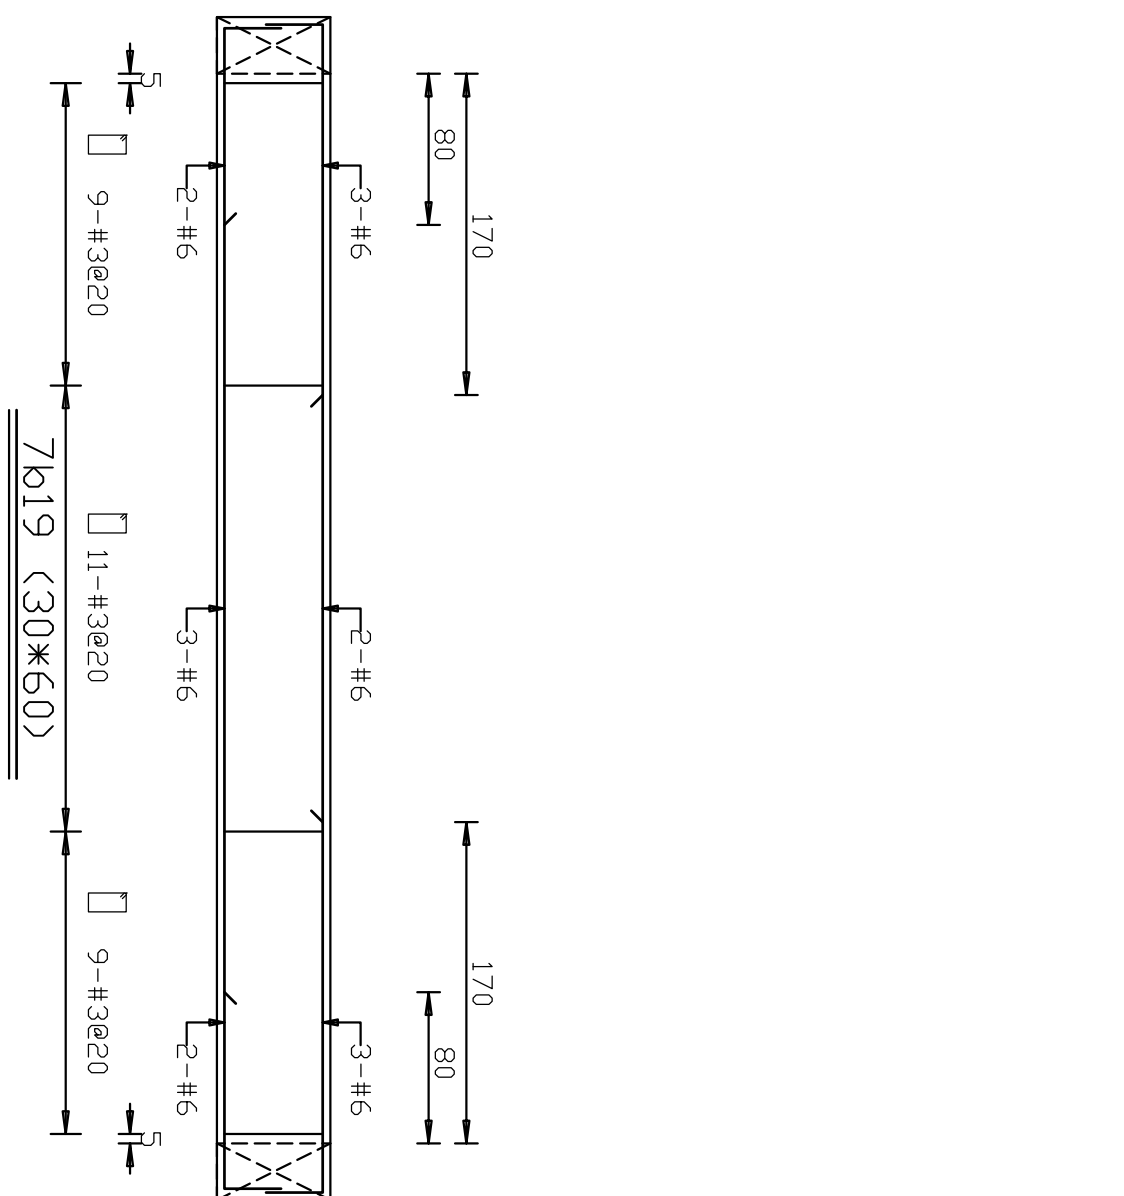
























開務建築 KEYOW ARCHITECTURE 創建台灣環境永續的建築文化	印鑑 SEAL	修改內容			工程名稱 PROJECT NAME 臺中市太平區永億段社會住宅新建工程	圖 序 圖 號 S2-52	竣工圖
	繪圖 WCR 1080813 18204	摘要	簽 名	圖名 DRAWING NAME A棟_配筋圖-52			
	設計 COL						
	校對						
	核准						
開務聯合建築師事務所 台中市南屯區盛豐路四段9號2F 電話/04-23855686 傳真/04-23851986	規劃圖 建築照圖 ■ 竣工圖						

開元聯合建築師事務所 KENYON ARCHITECTURE 創建台灣環境永續的建築文化 開務聯合建築師事務所 台中市南屯區益豐路四段9號2F 電話04-23851866 傳真04-23851986		印鑑 SEAL		繪圖 設計 校對 核准		WCR 1080813 18204 CCL		修改內容	
日期		摘要		簽名		工程名稱		圖名	
						PROJECT NAME		DRAWING NAME	
								A棟_配筋圖-53	
圖序		圖號		圖號		圖號		圖號	
S2-53		S2-53		S2-53		S2-53		S2-53	
規劃圖		施工圖		竣工圖		竣工圖		竣工圖	

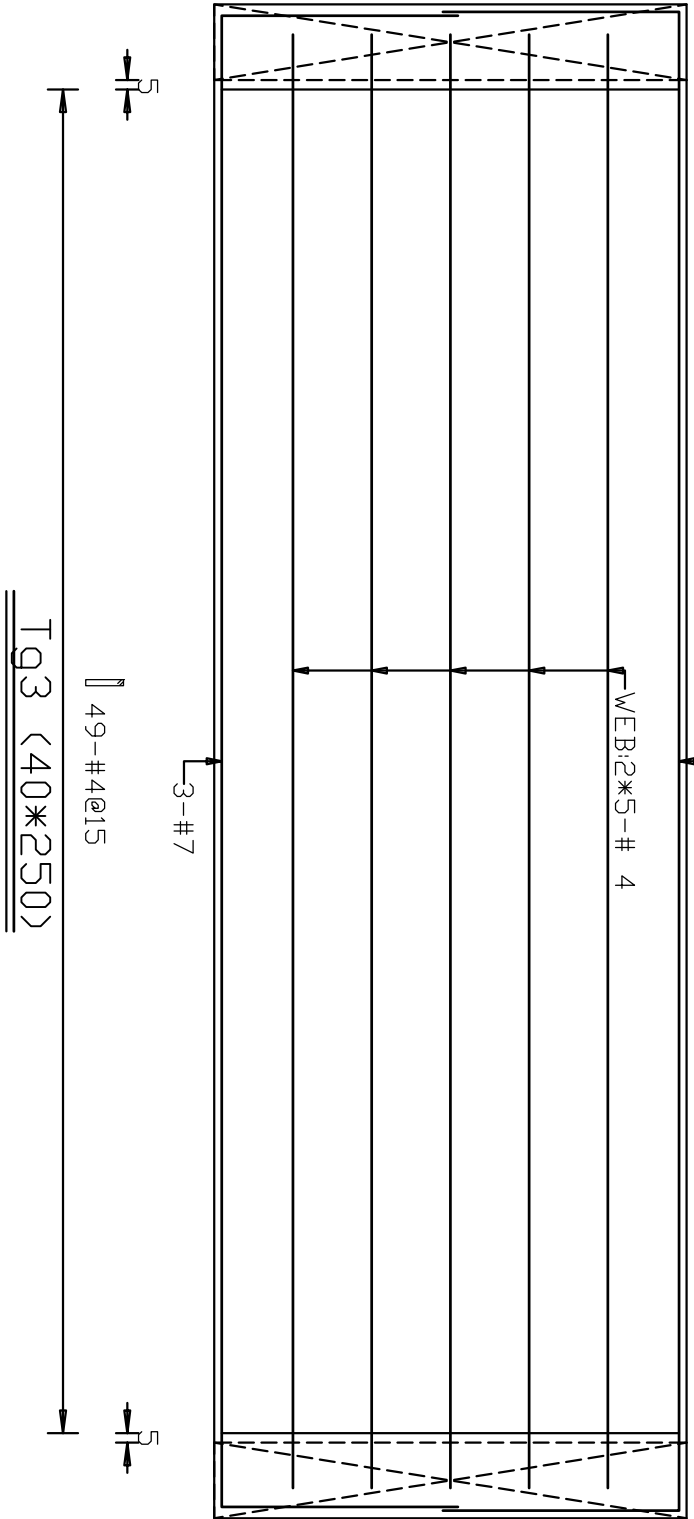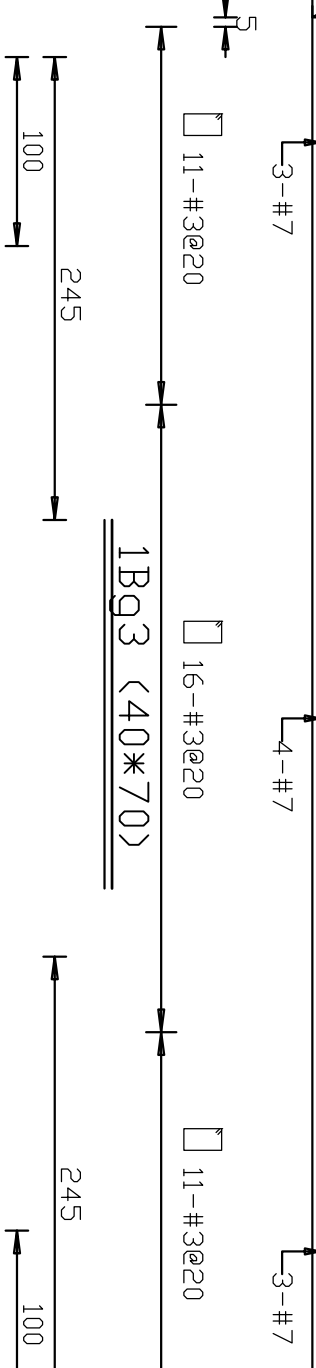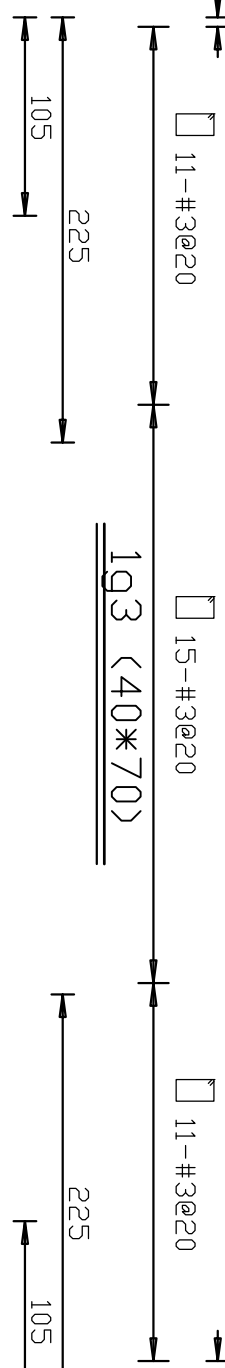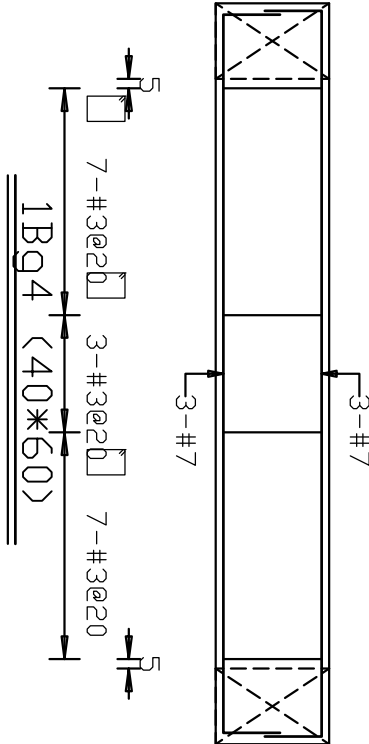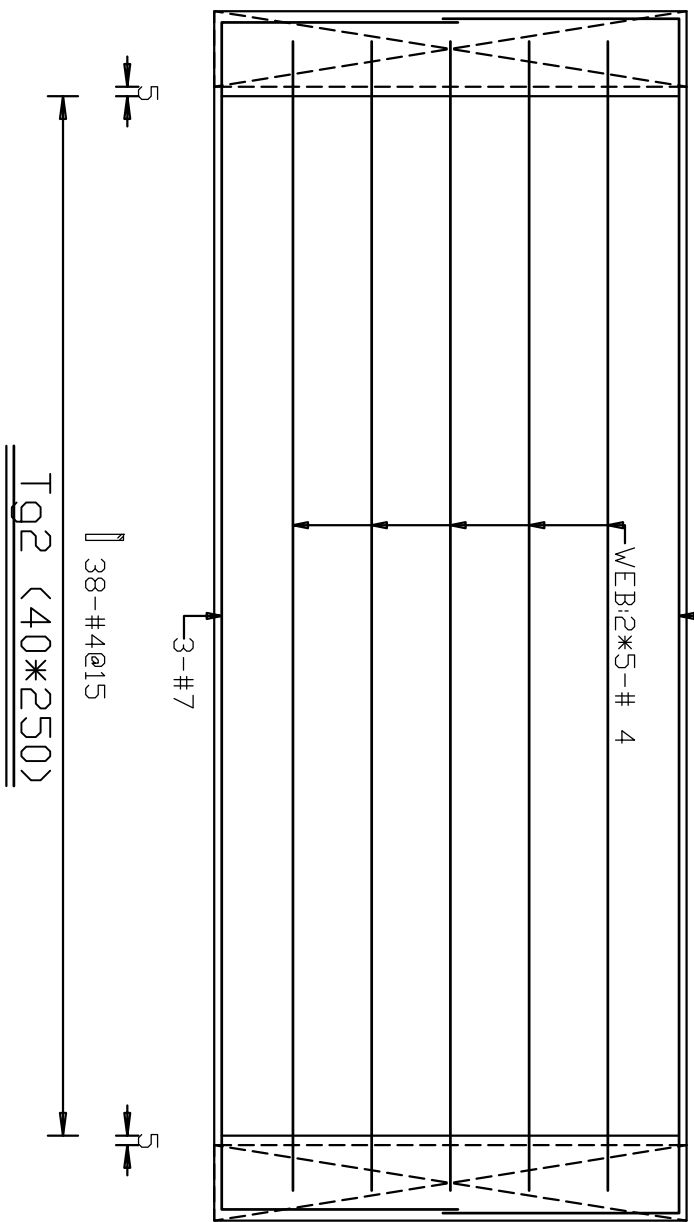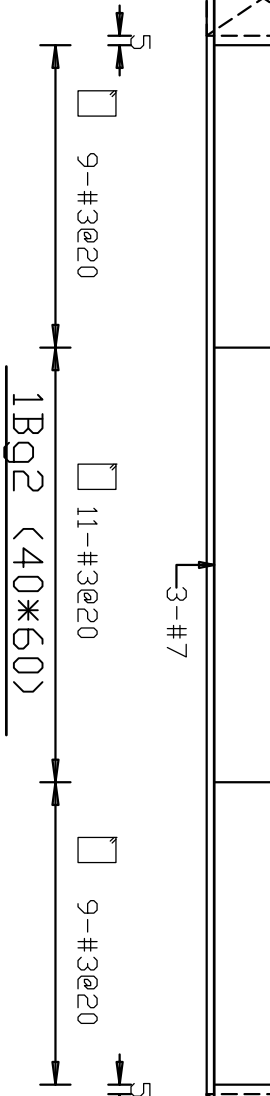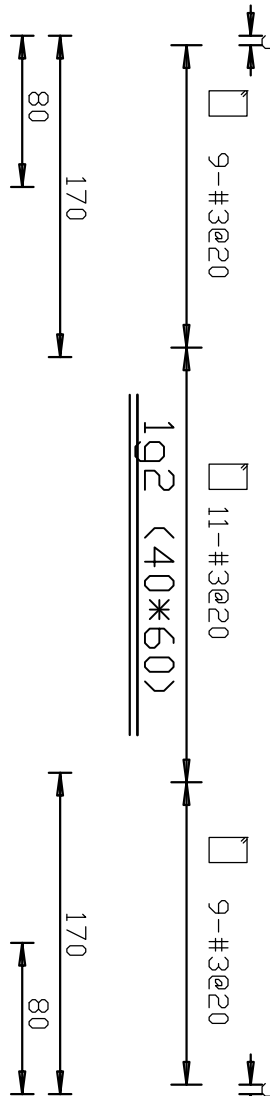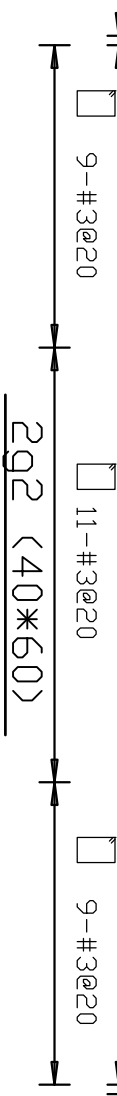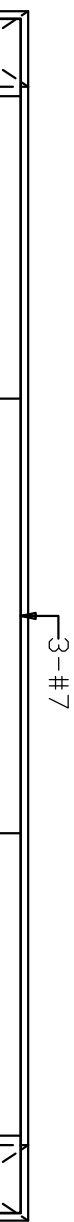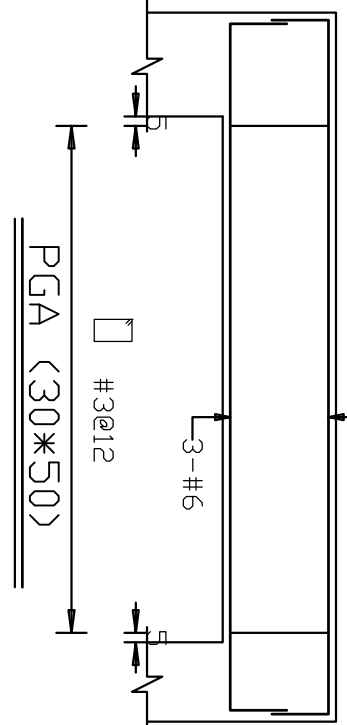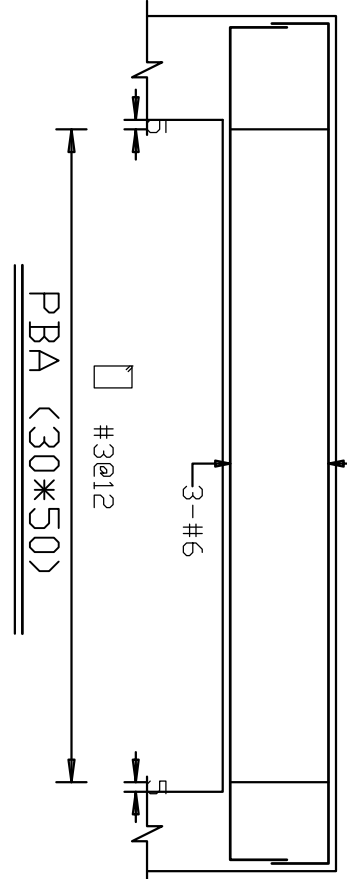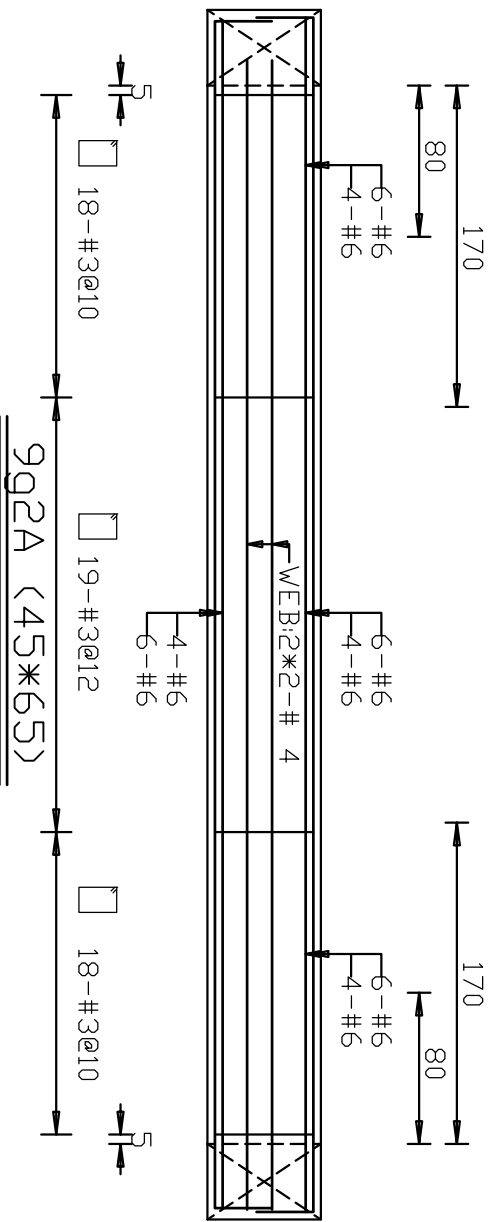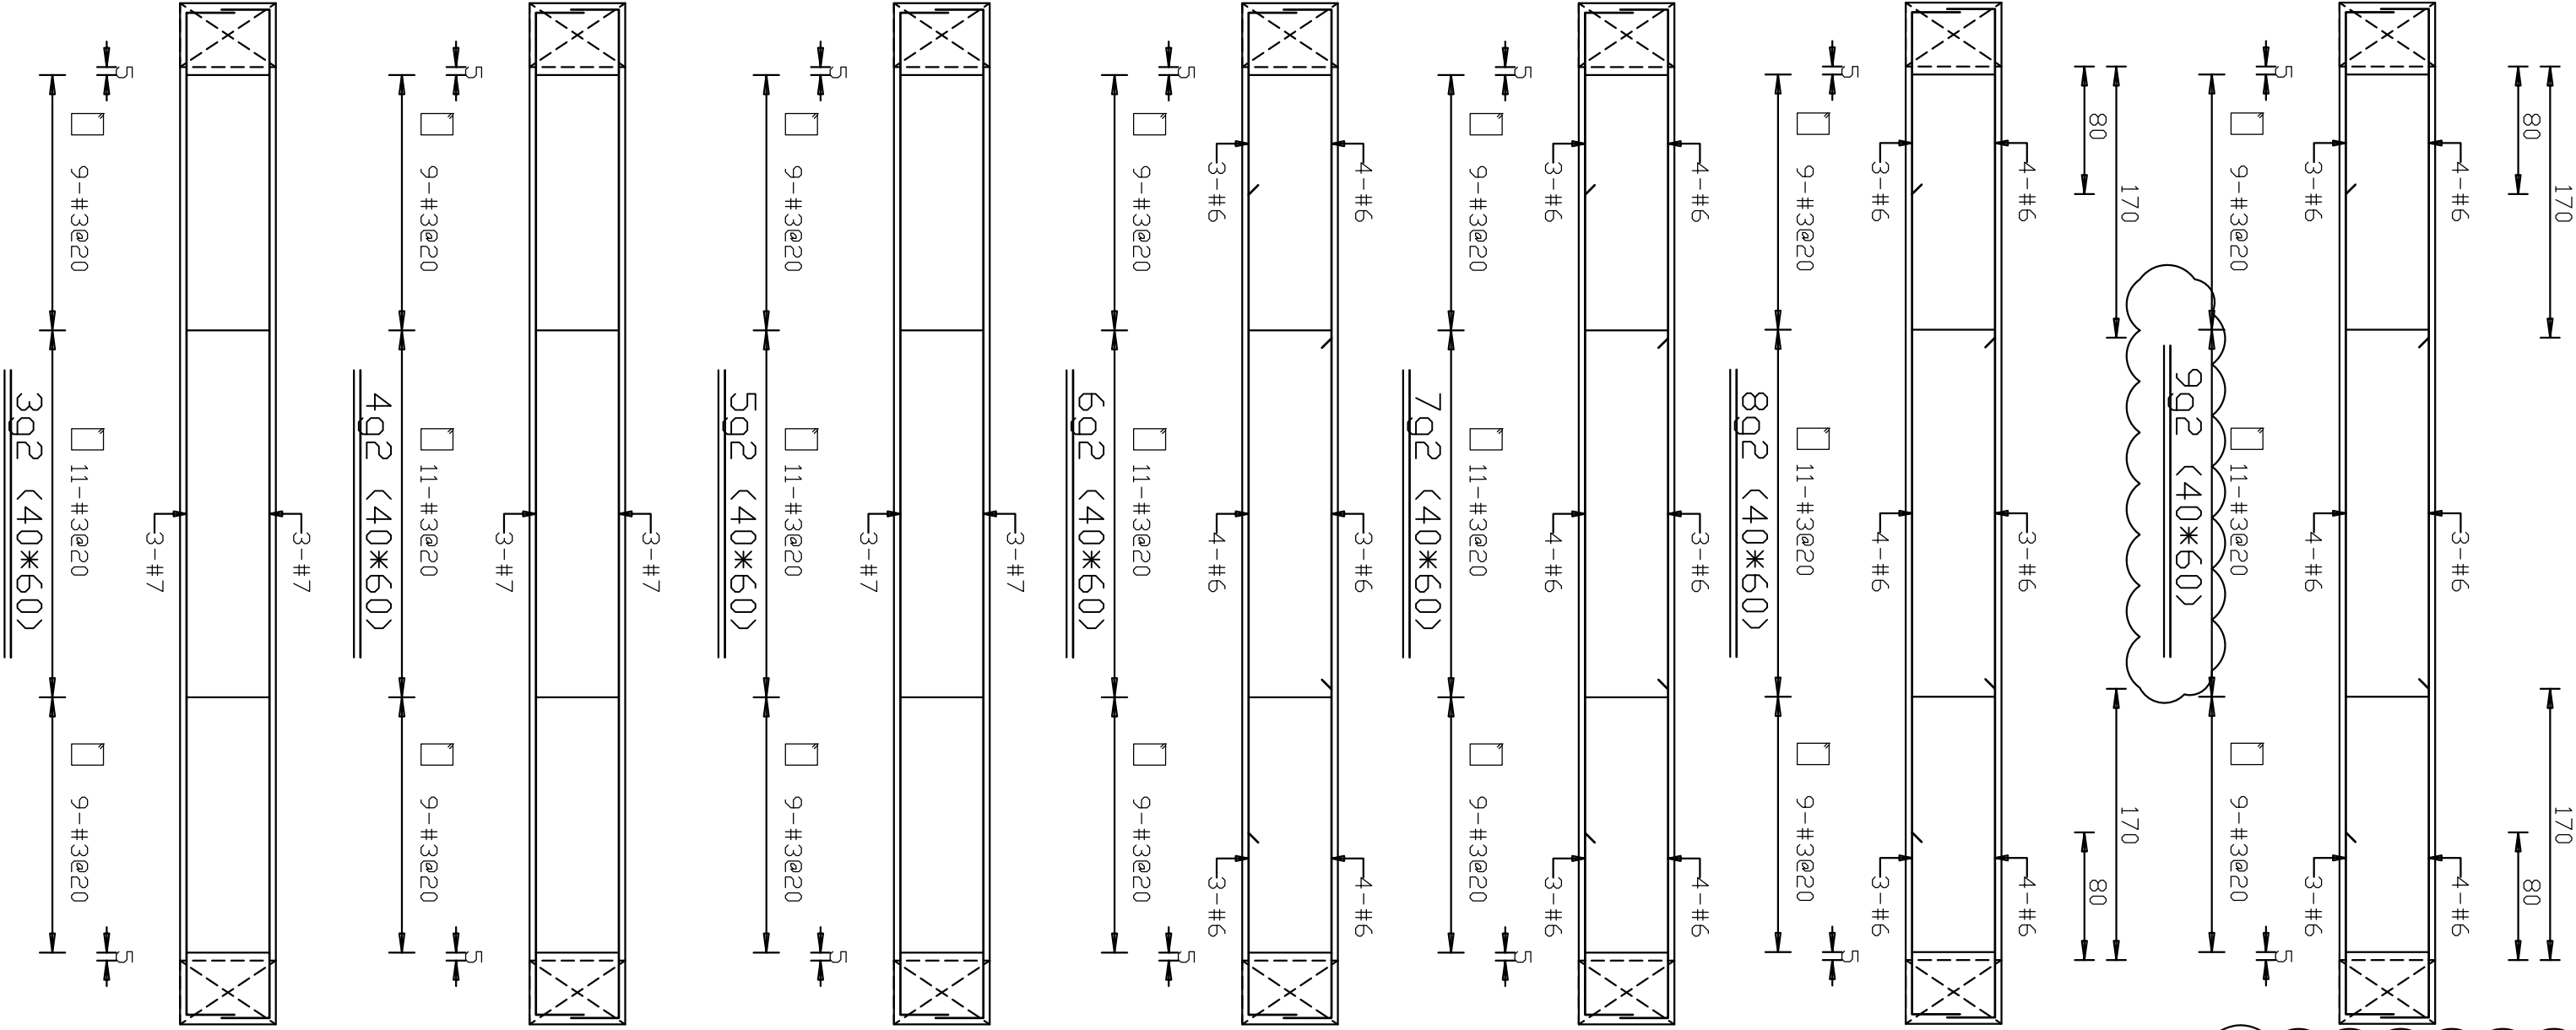

開元聯合建築師事務所 KENYON ARCHITECTURE 創建台灣環境永續的建築文化 開務聯合建築師事務所 台中市南屯區益豐路四段9號2F 電話/04-23851866 傳真/04-23851866	印鑑 SEAL	繪圖 WC9 1080813 18204	設計 CCL	校對	核准	修改內容			日期	摘要			簽名	工程名稱 PROJECT NAME 臺中市太平區永億段社會住宅新建工程			圖名 DRAWING NAME A棟_配筋圖-54	圖序	圖號	S2-54	■ 施工圖 竣工圖

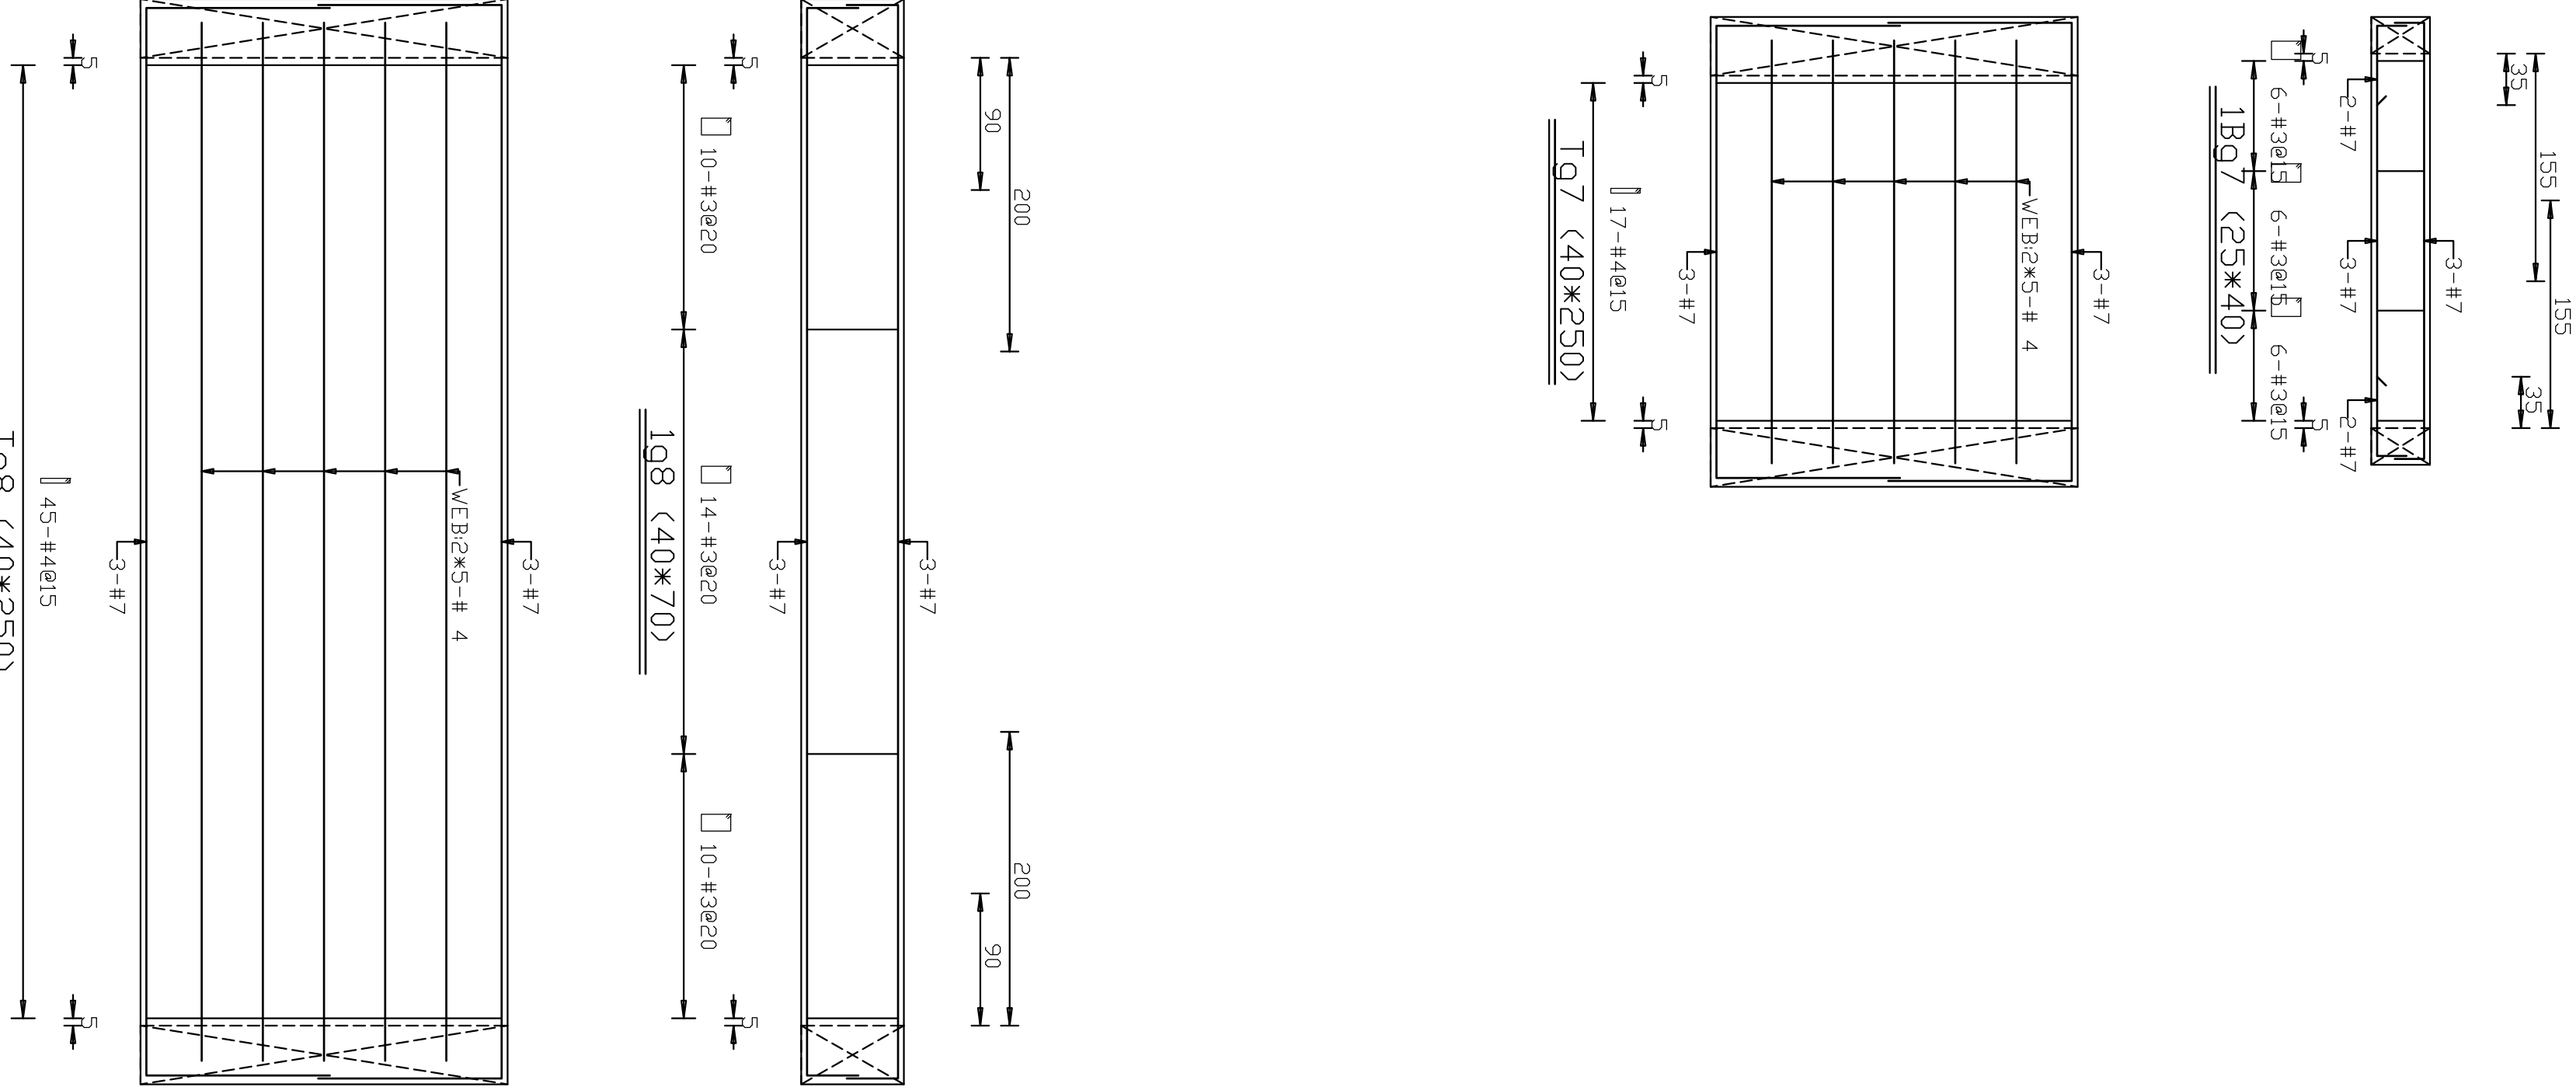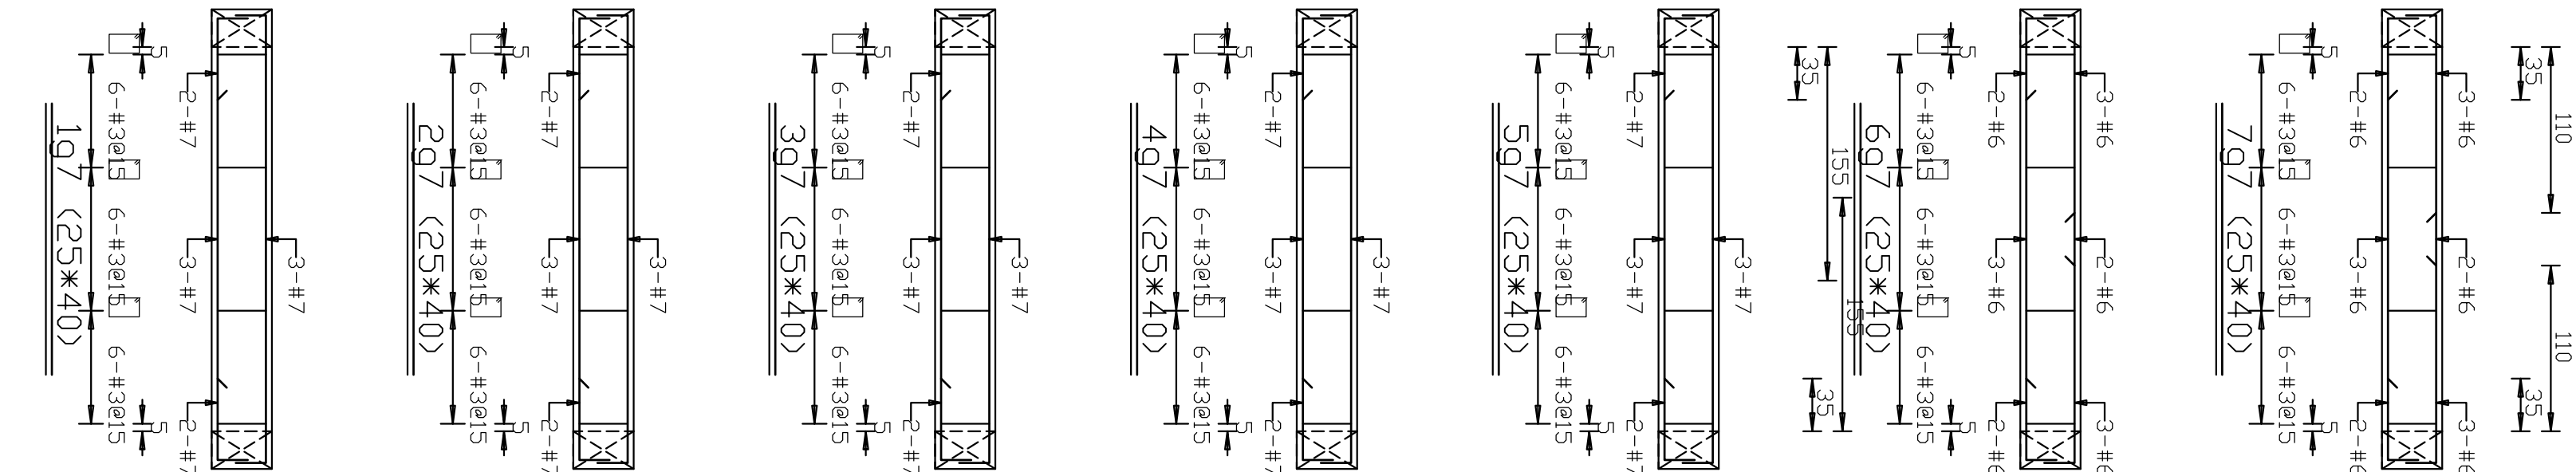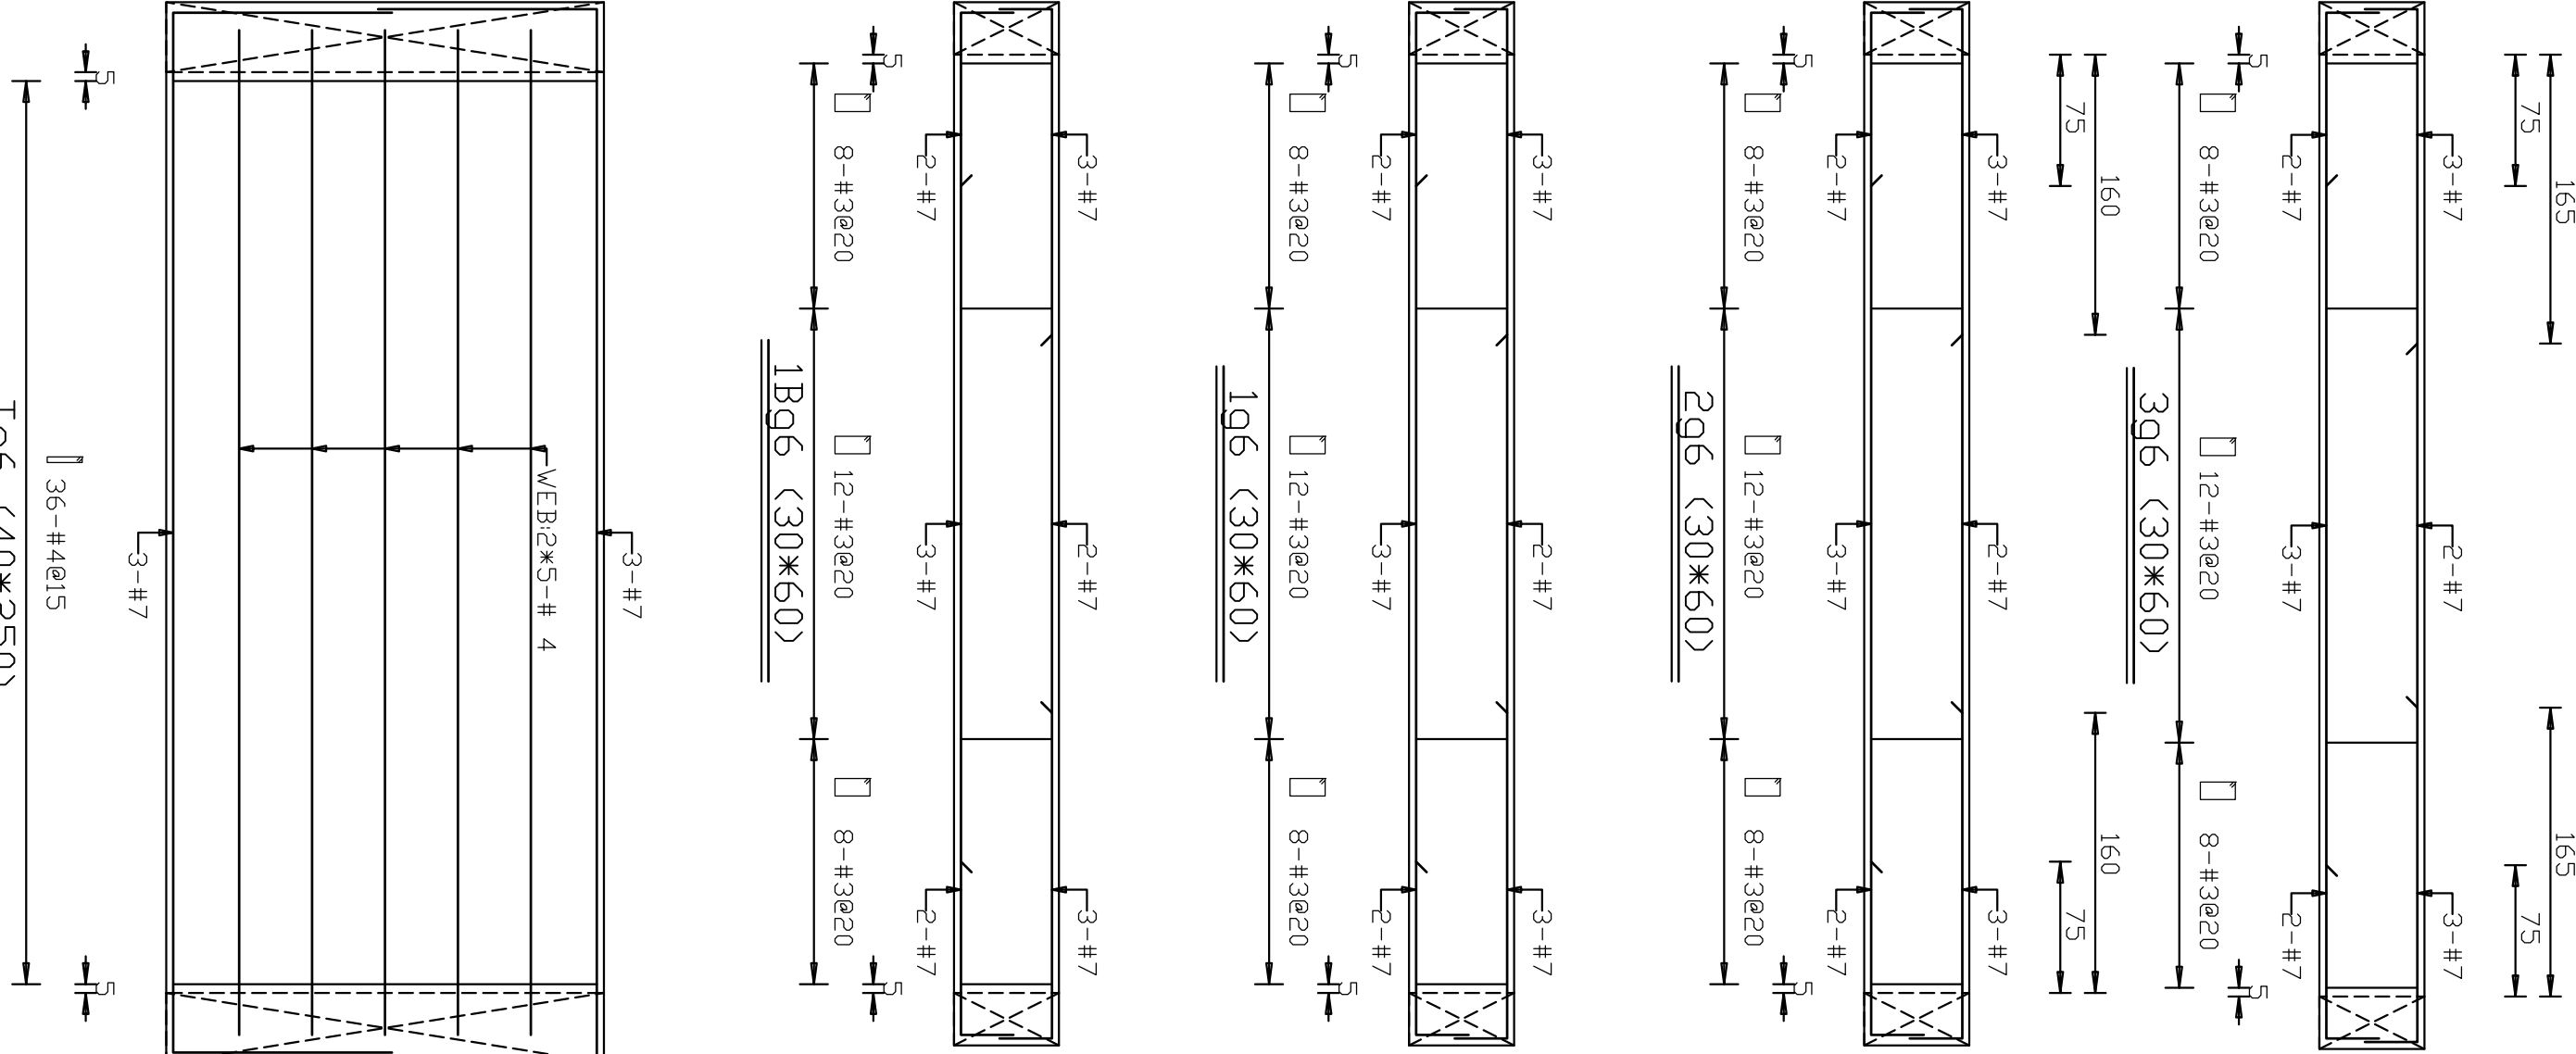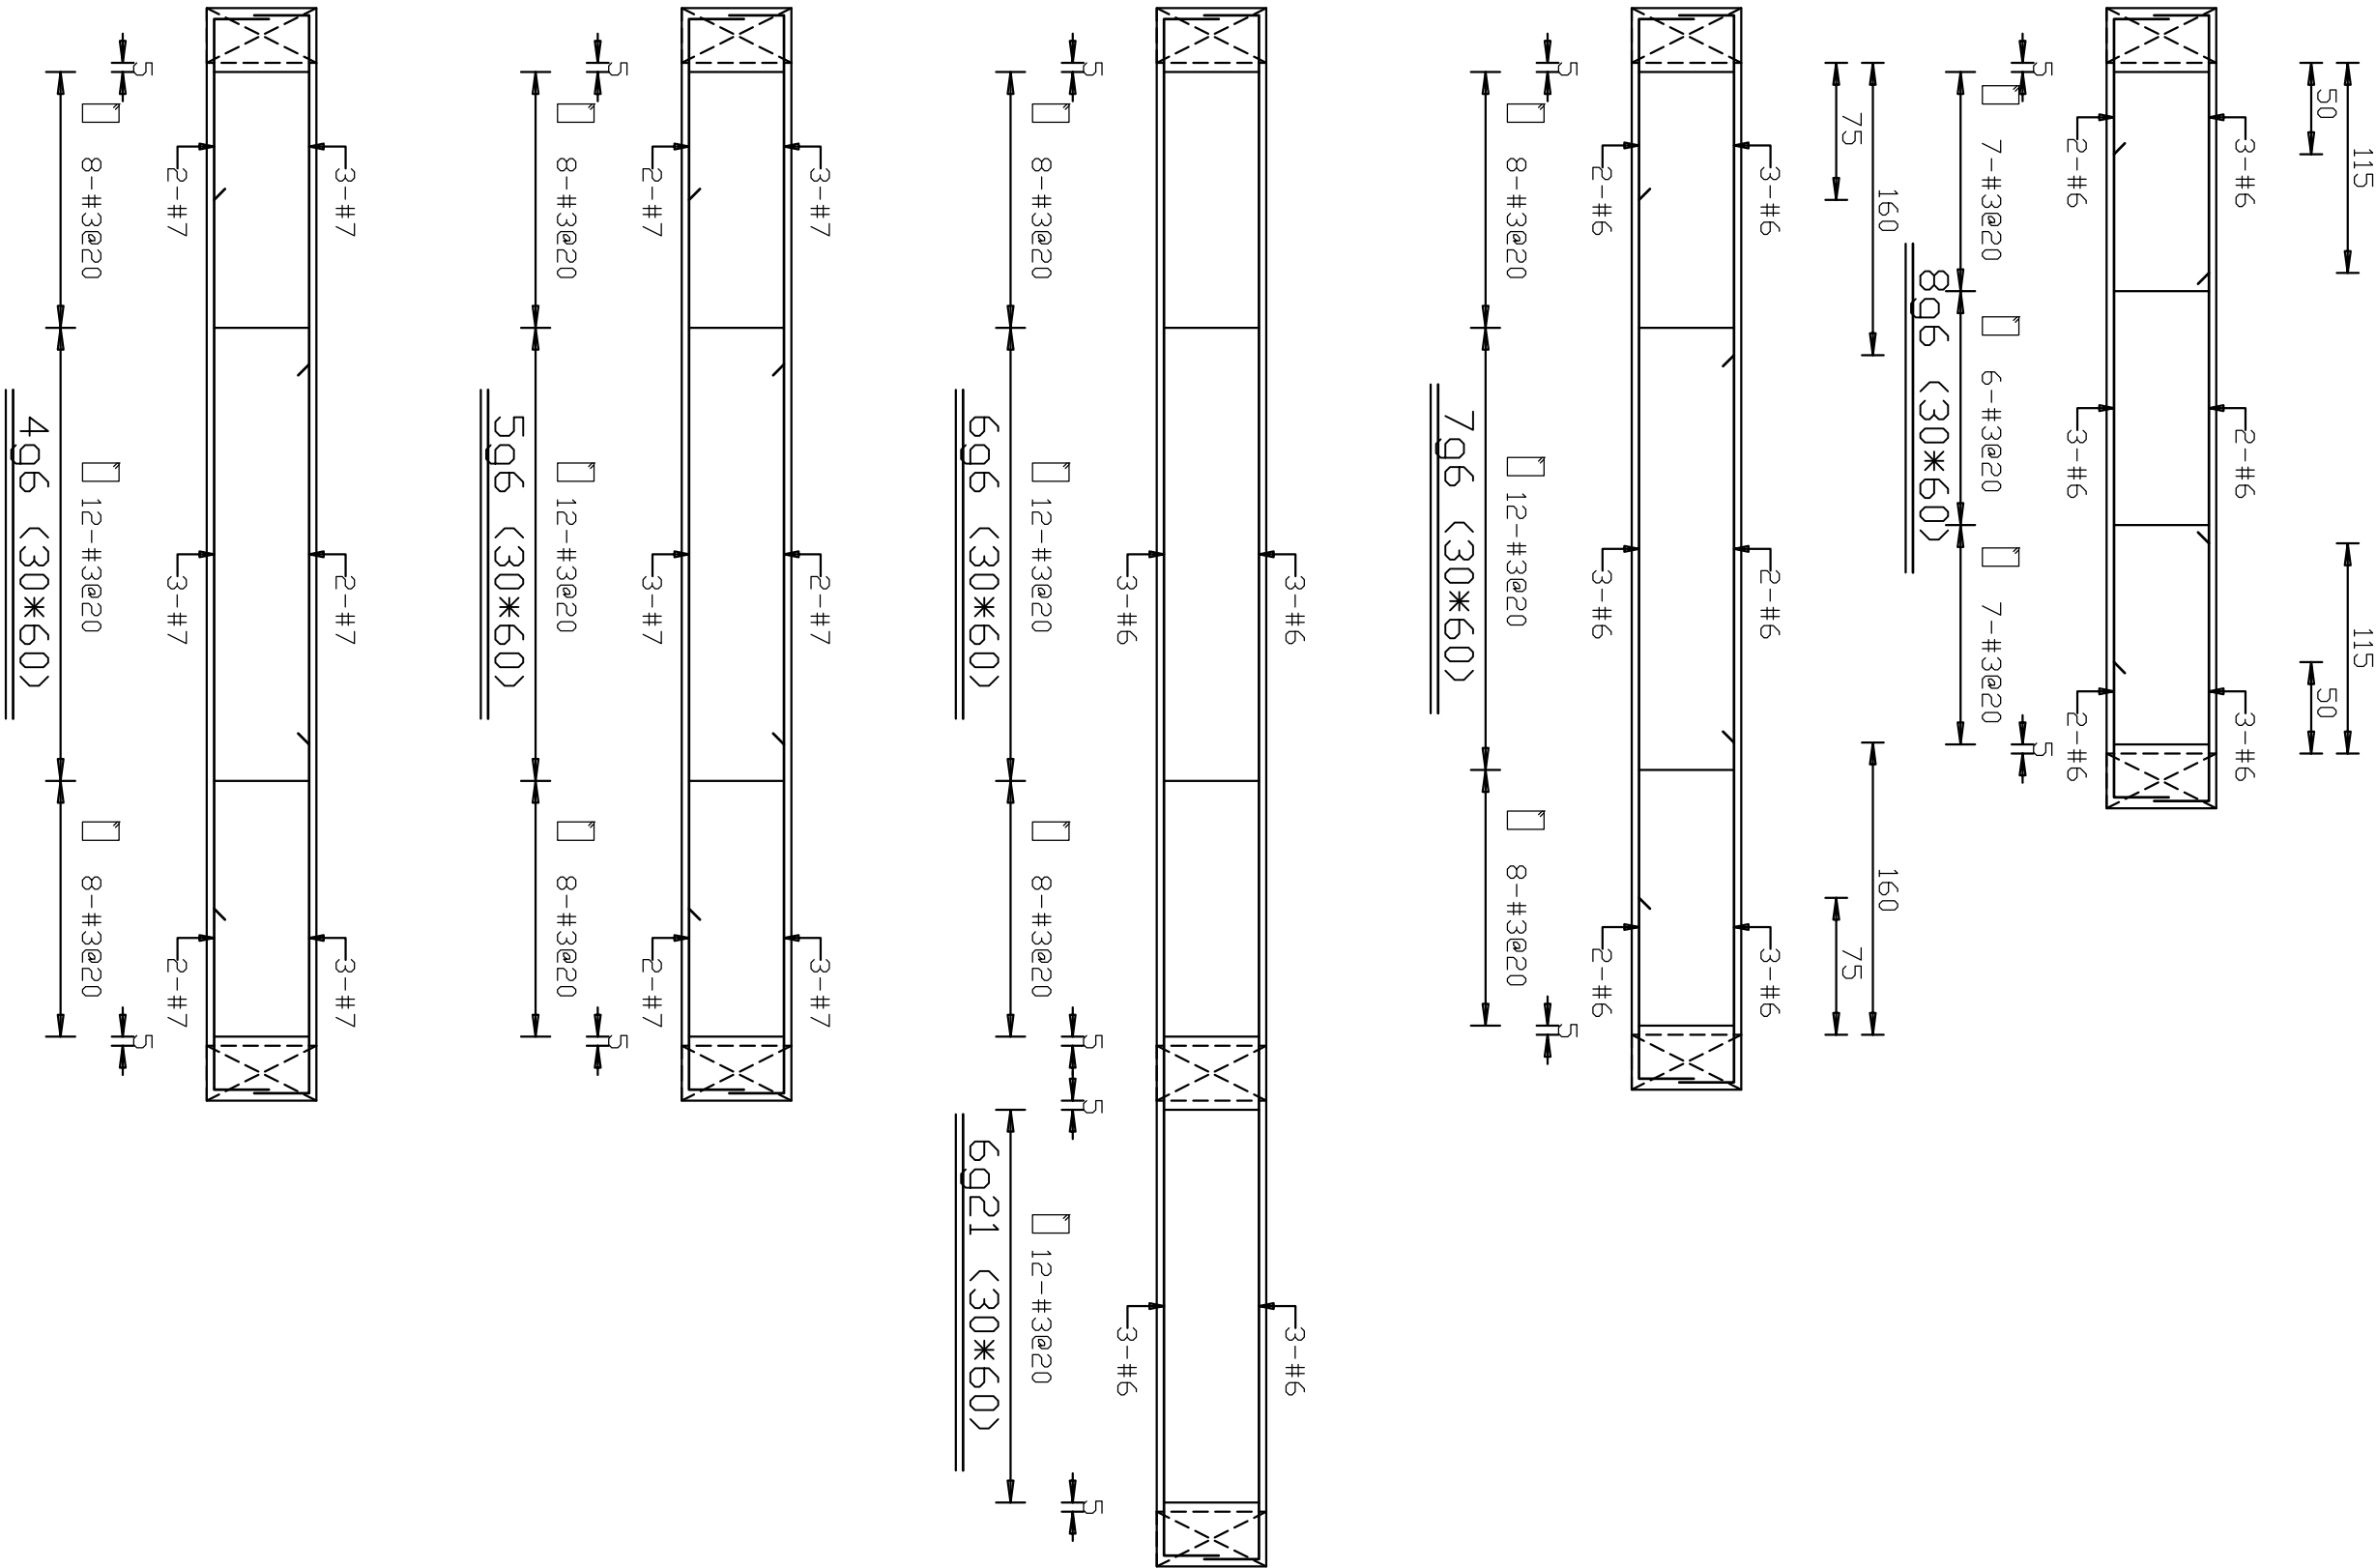

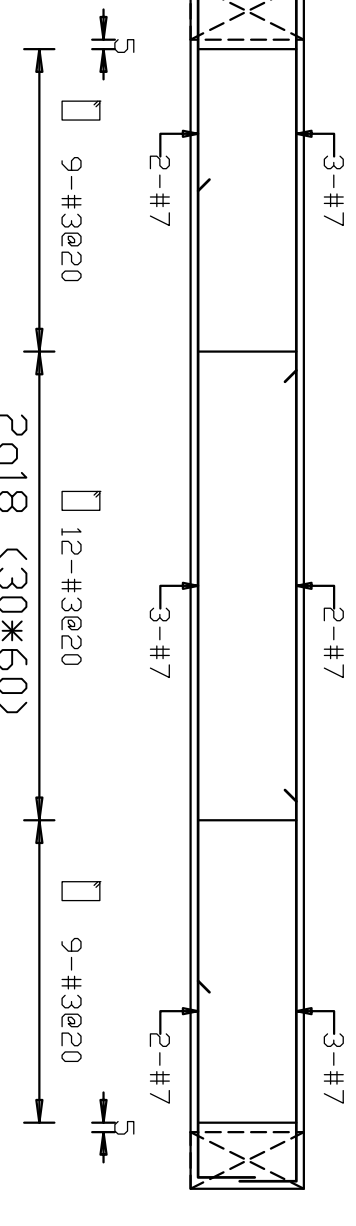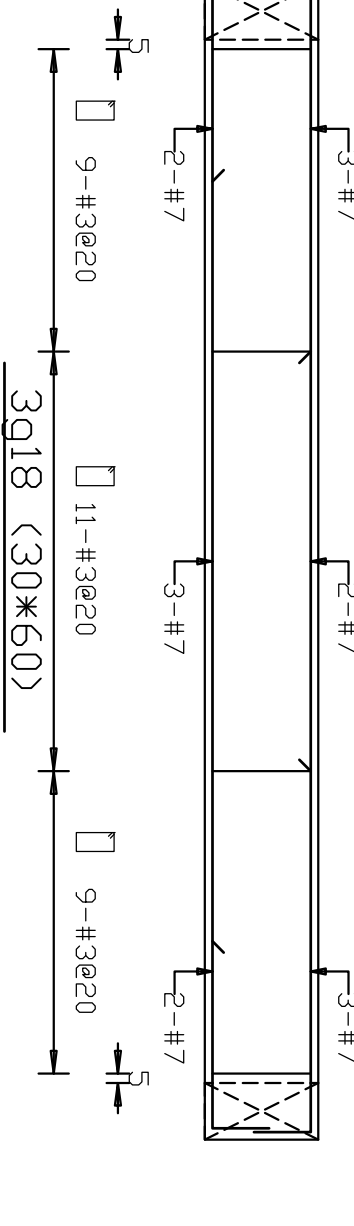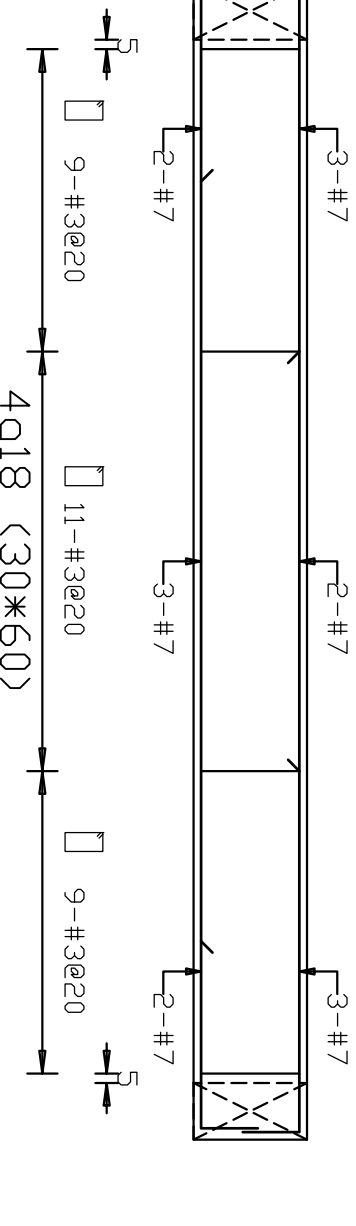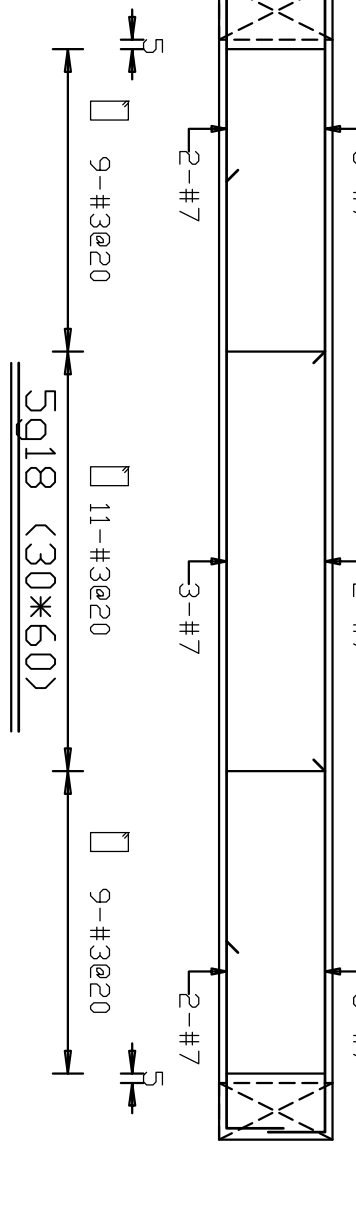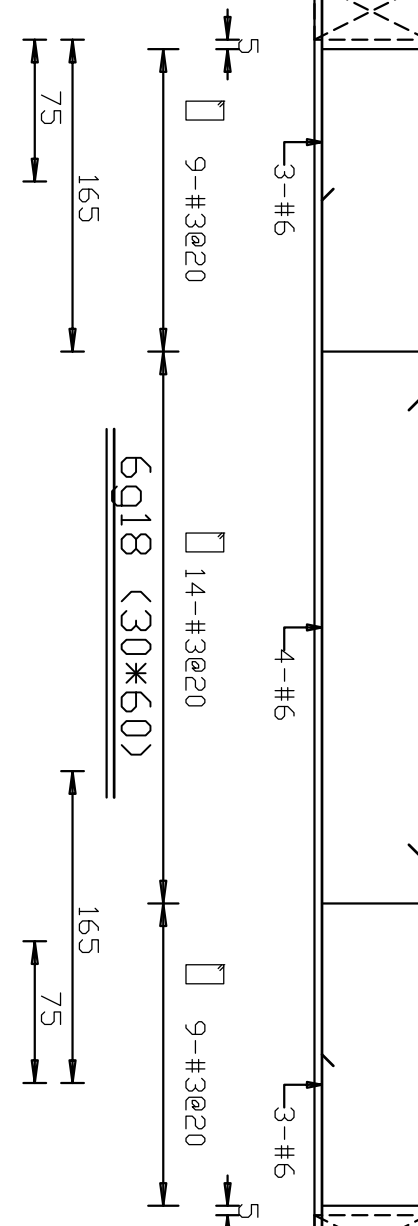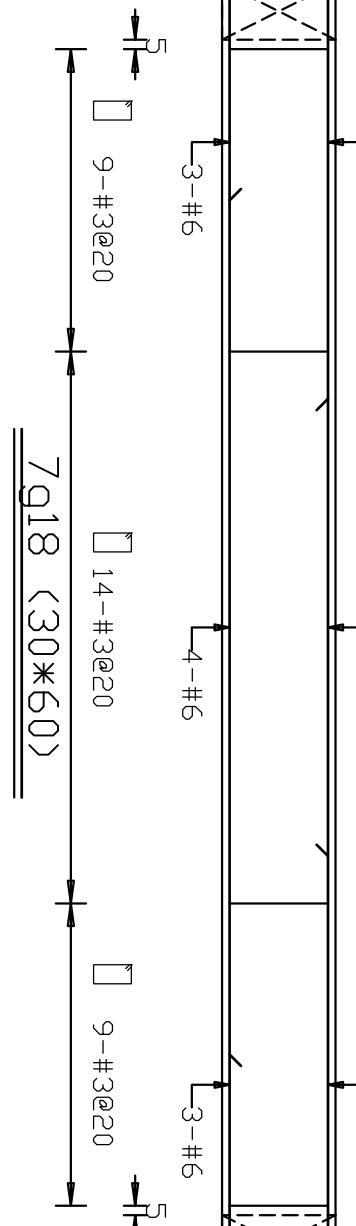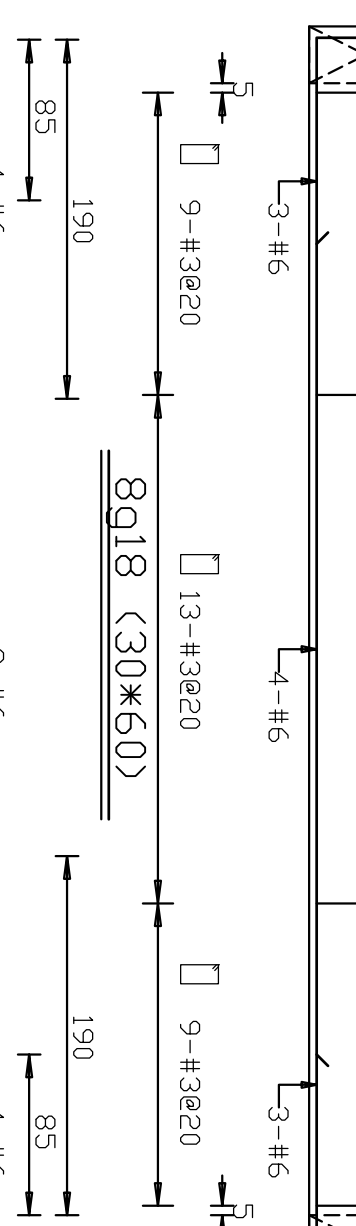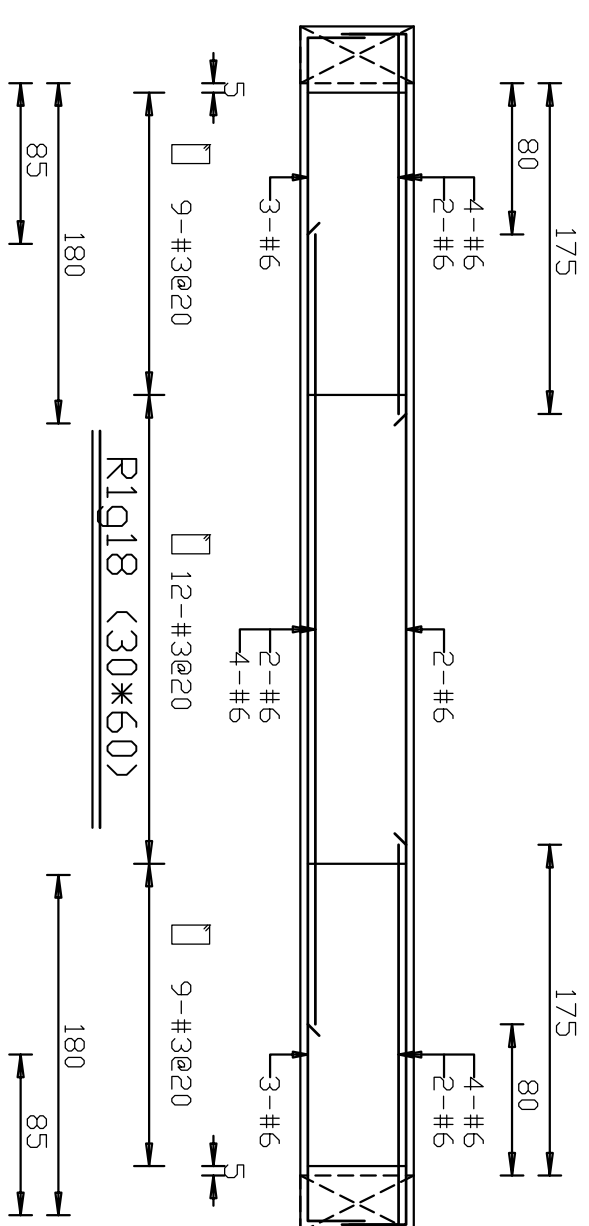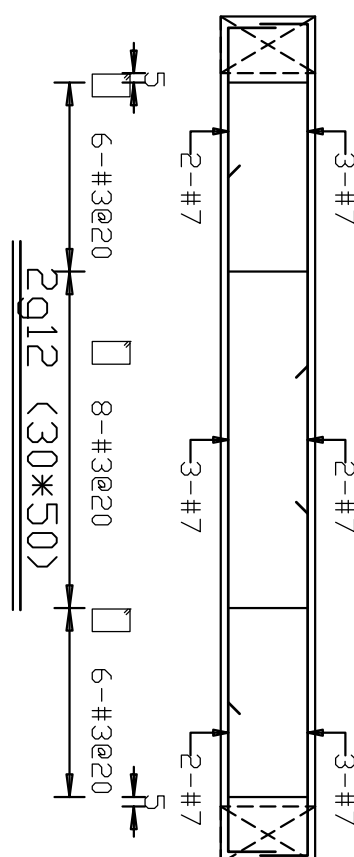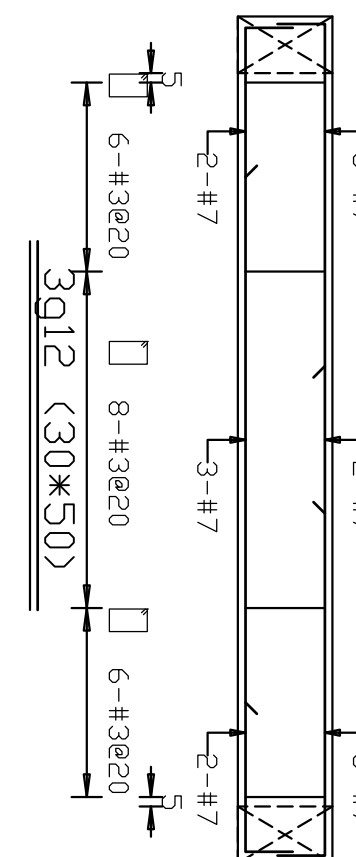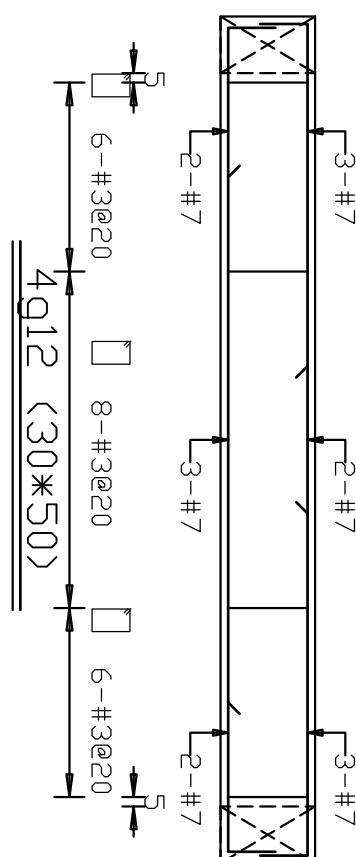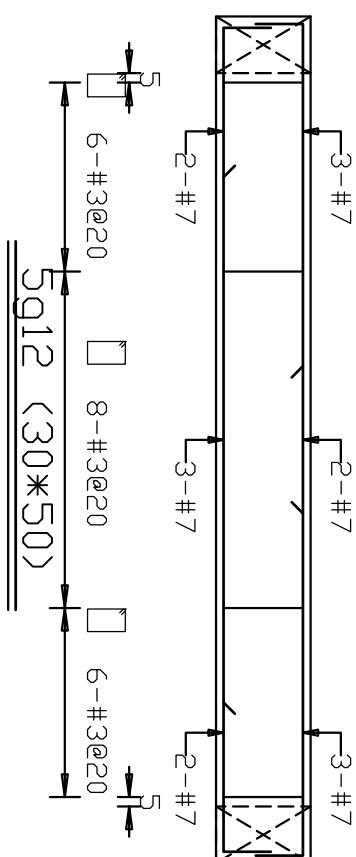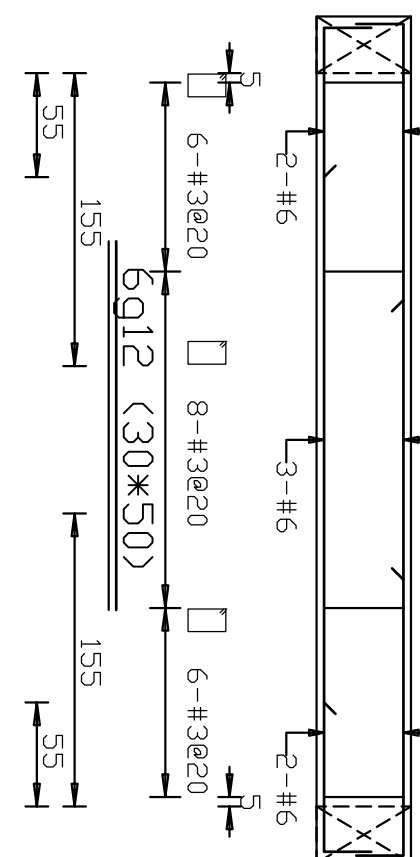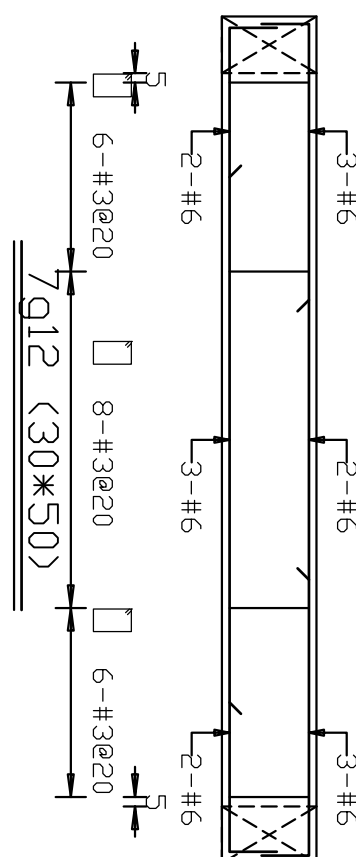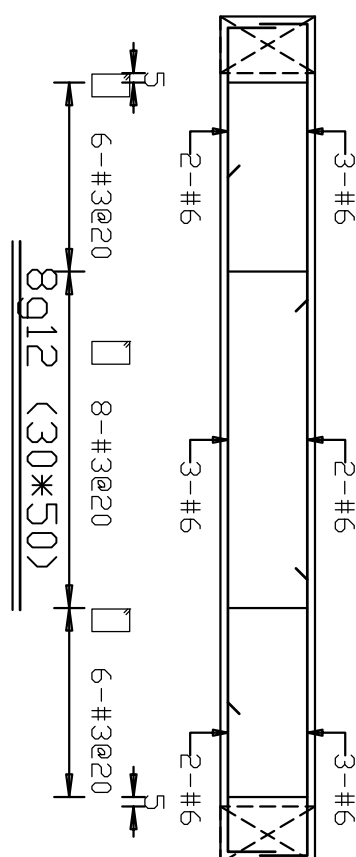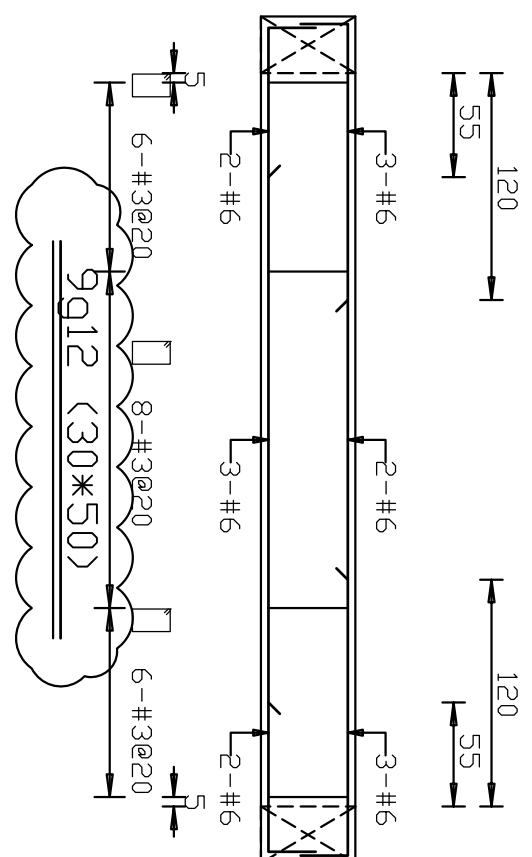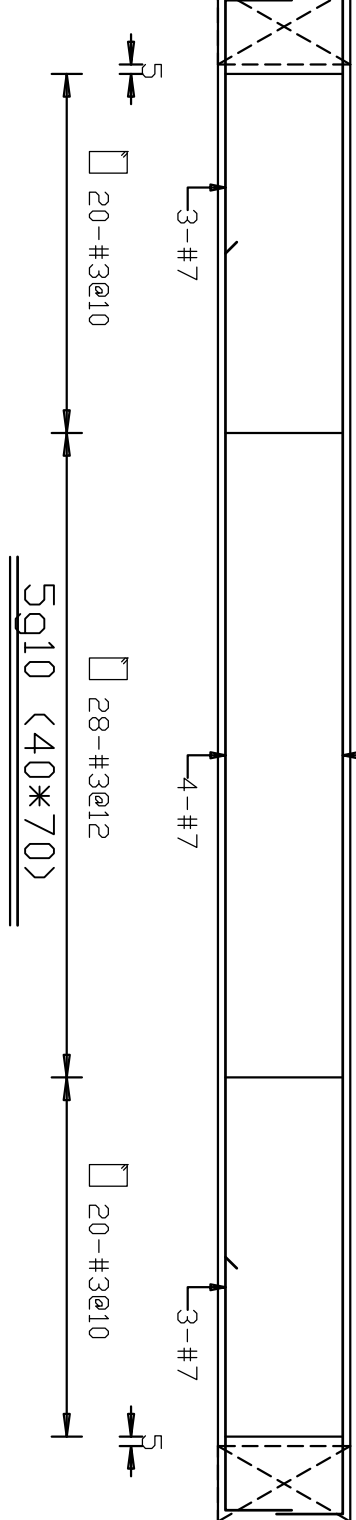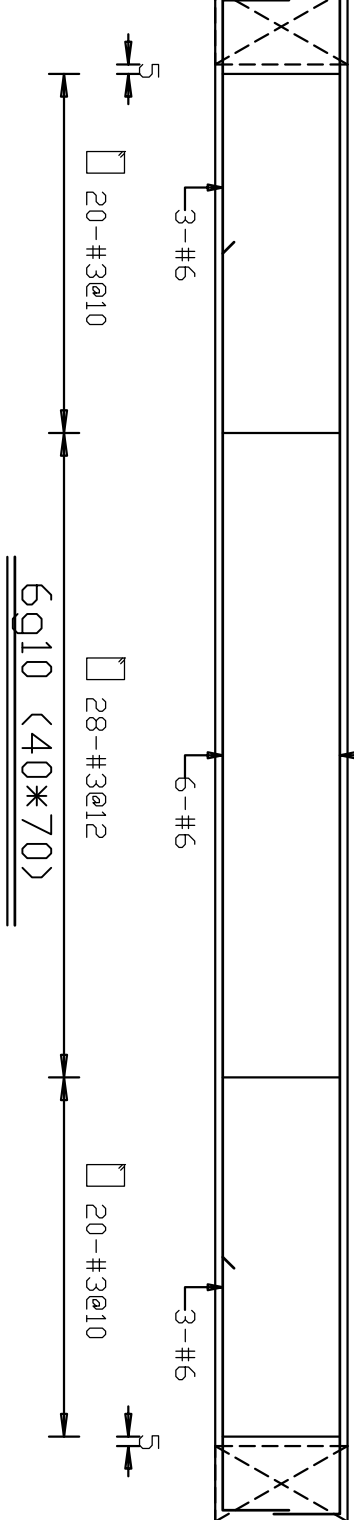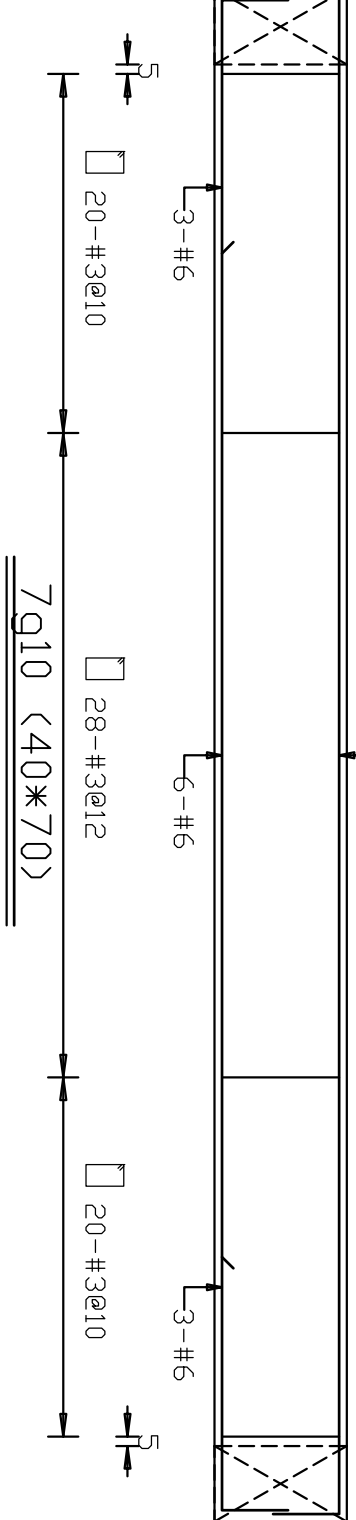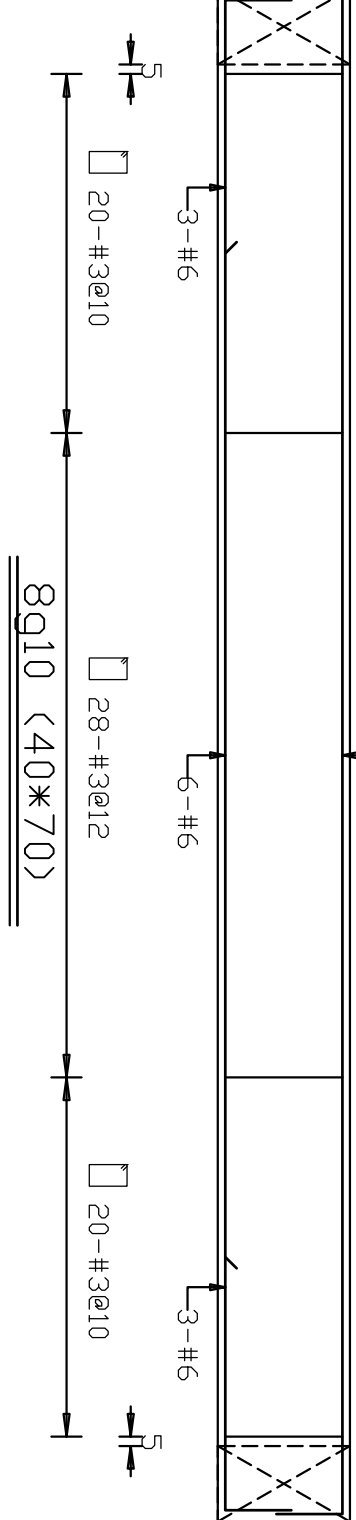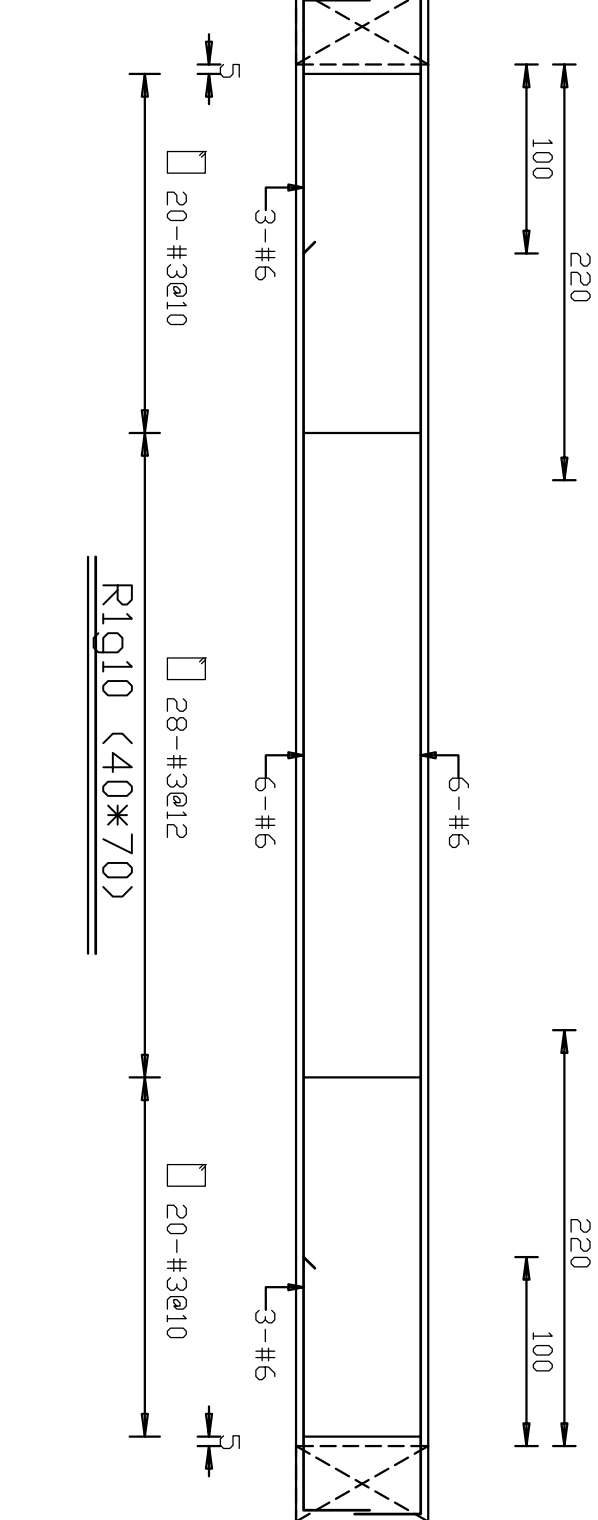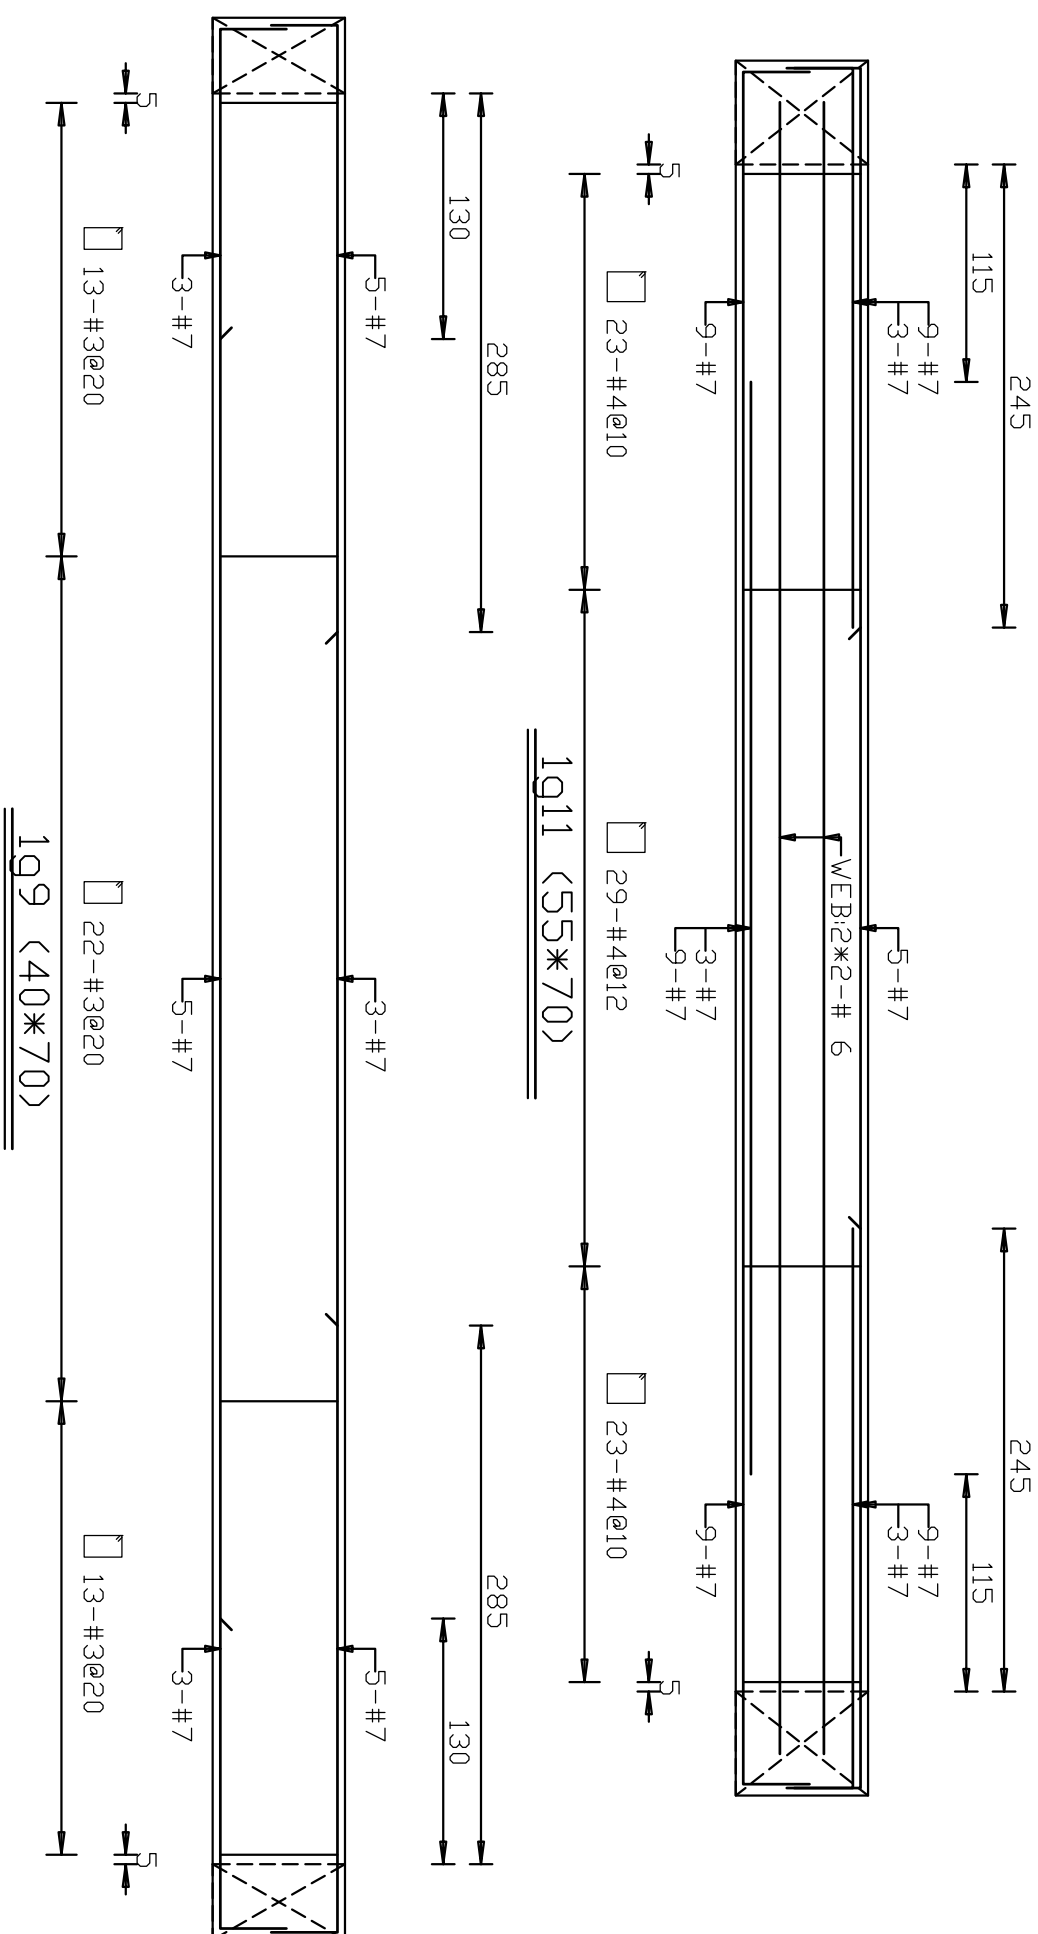


開務聯合建築師事務所 KIEWIT ARCHITECTURE 創建台灣環境永續的建築文化	印鑑	繪圖	修改內容	日期	摘要	簽名	工程名稱 PROJECT NAME
	SEAL	MCR 1080813 18204					
	設計	CCL					
	校對						
	核准						
開務聯合建築師事務所 台中市南屯區益豐路四段9號2F 電話/04-23853686 傳真/04-23851986							
臺中市太平區永億段社會住宅新建工程							
A棟_配筋圖-55							
圖序							
圖號							
S2-55							
規劃圖 建照圖 ■施工圖 竣工圖							

焊接尺寸





接合鋼材厚度(公釐)	6	6~12	12~19	19~38	38~57	57~150	150以上
最小角焊尺寸(公釐)	3	5	6	8	10	12	16

杆梁現場焊接




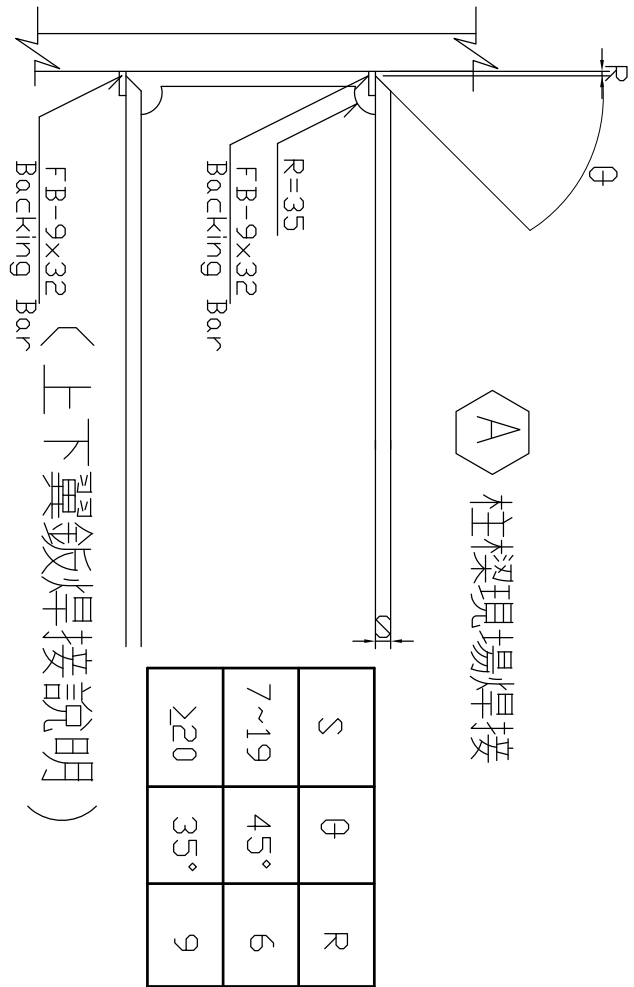


錐 層	角 錐	孔錐或 長孔錐	方 角	V 型	斜 邊	喇叭V型 喇叭斜邊	J 型	U 型
								

輔助符號

 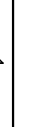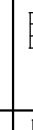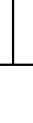外 型	平 面	凸 面
	—	—
工 地 鋤		
環 繞 屏		
隔 條		
托 鉸		

此乃不刊之論

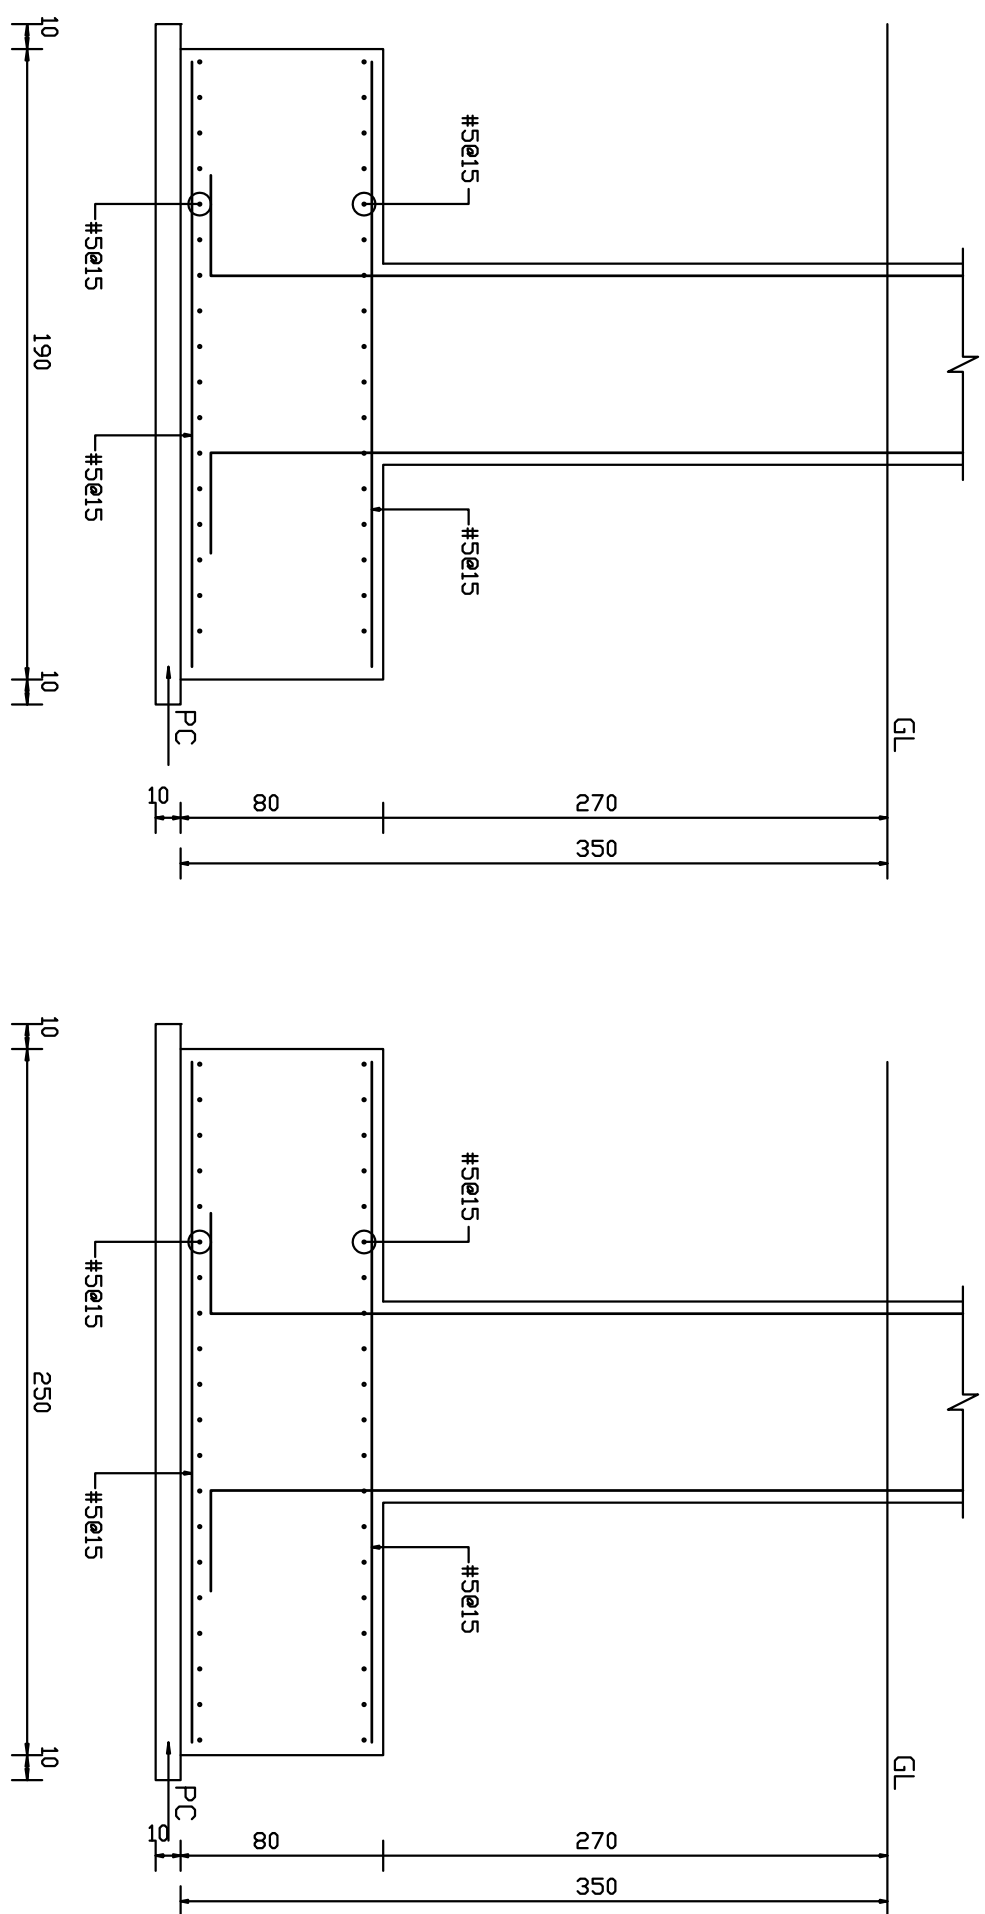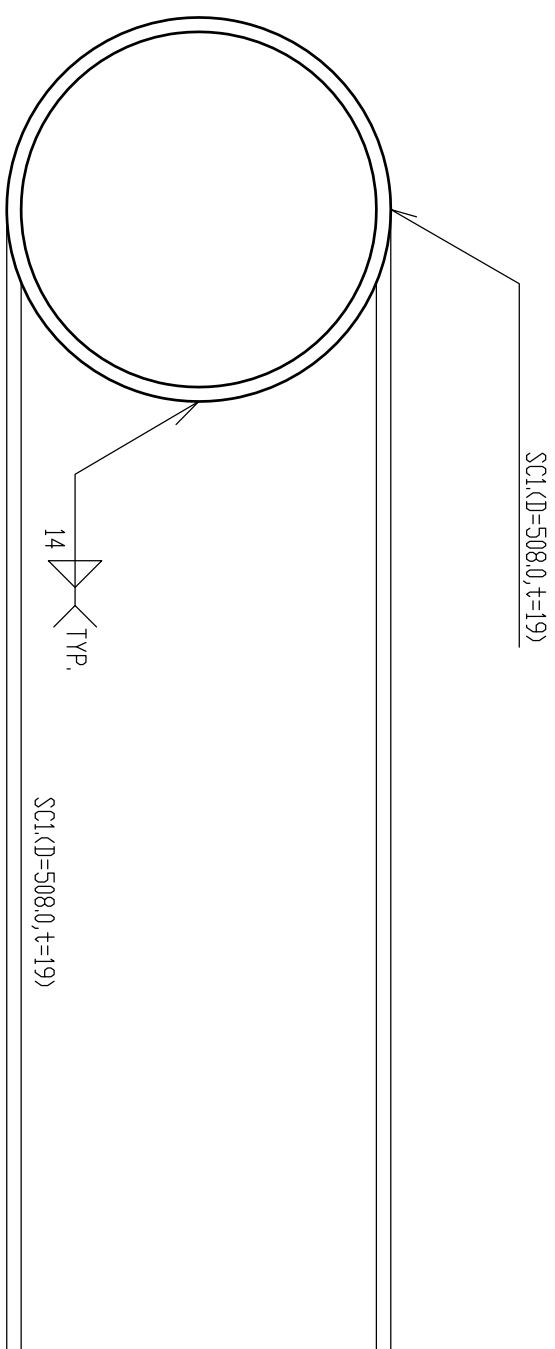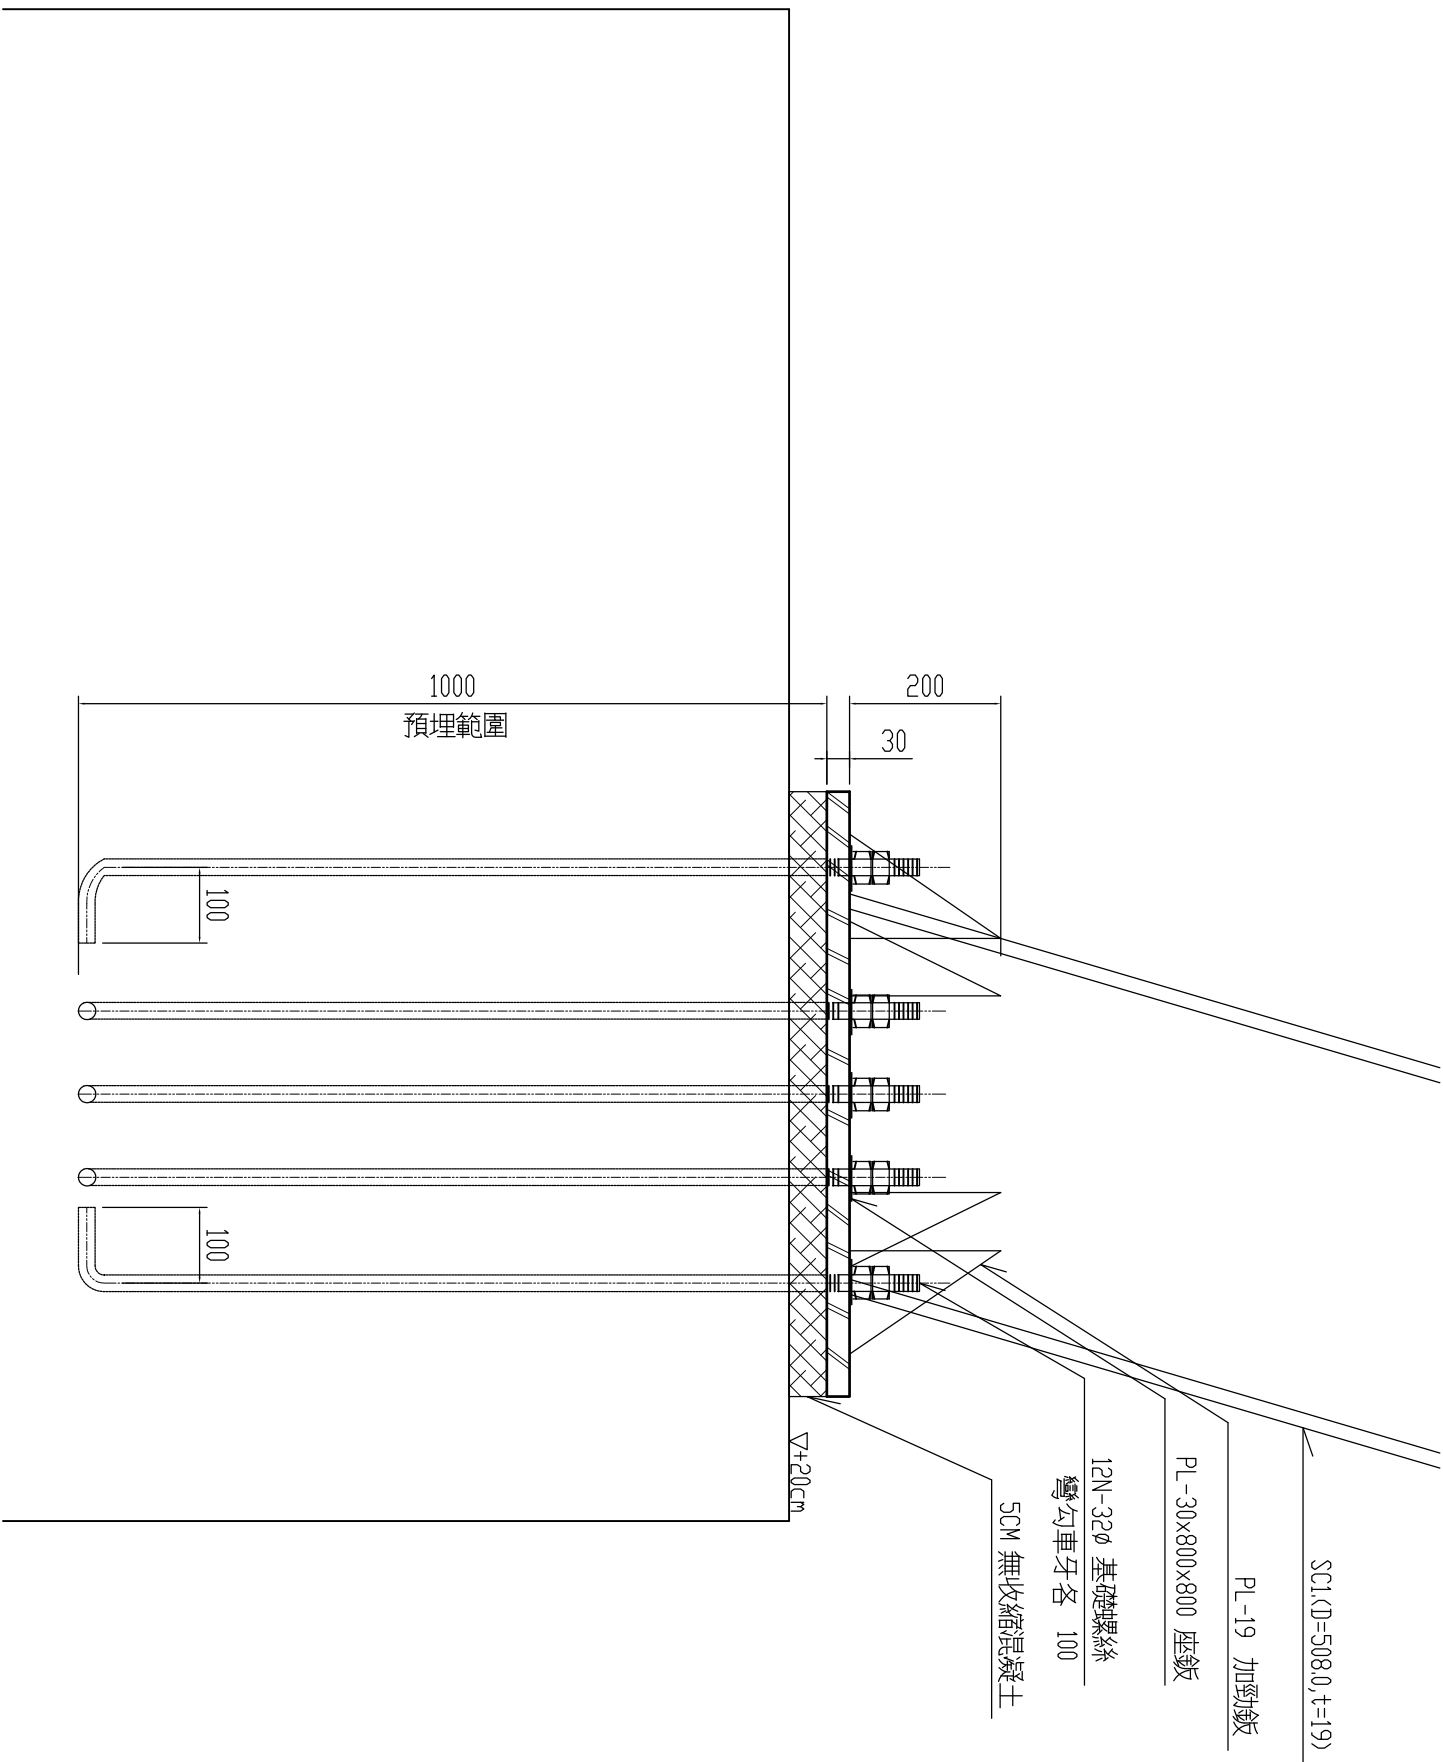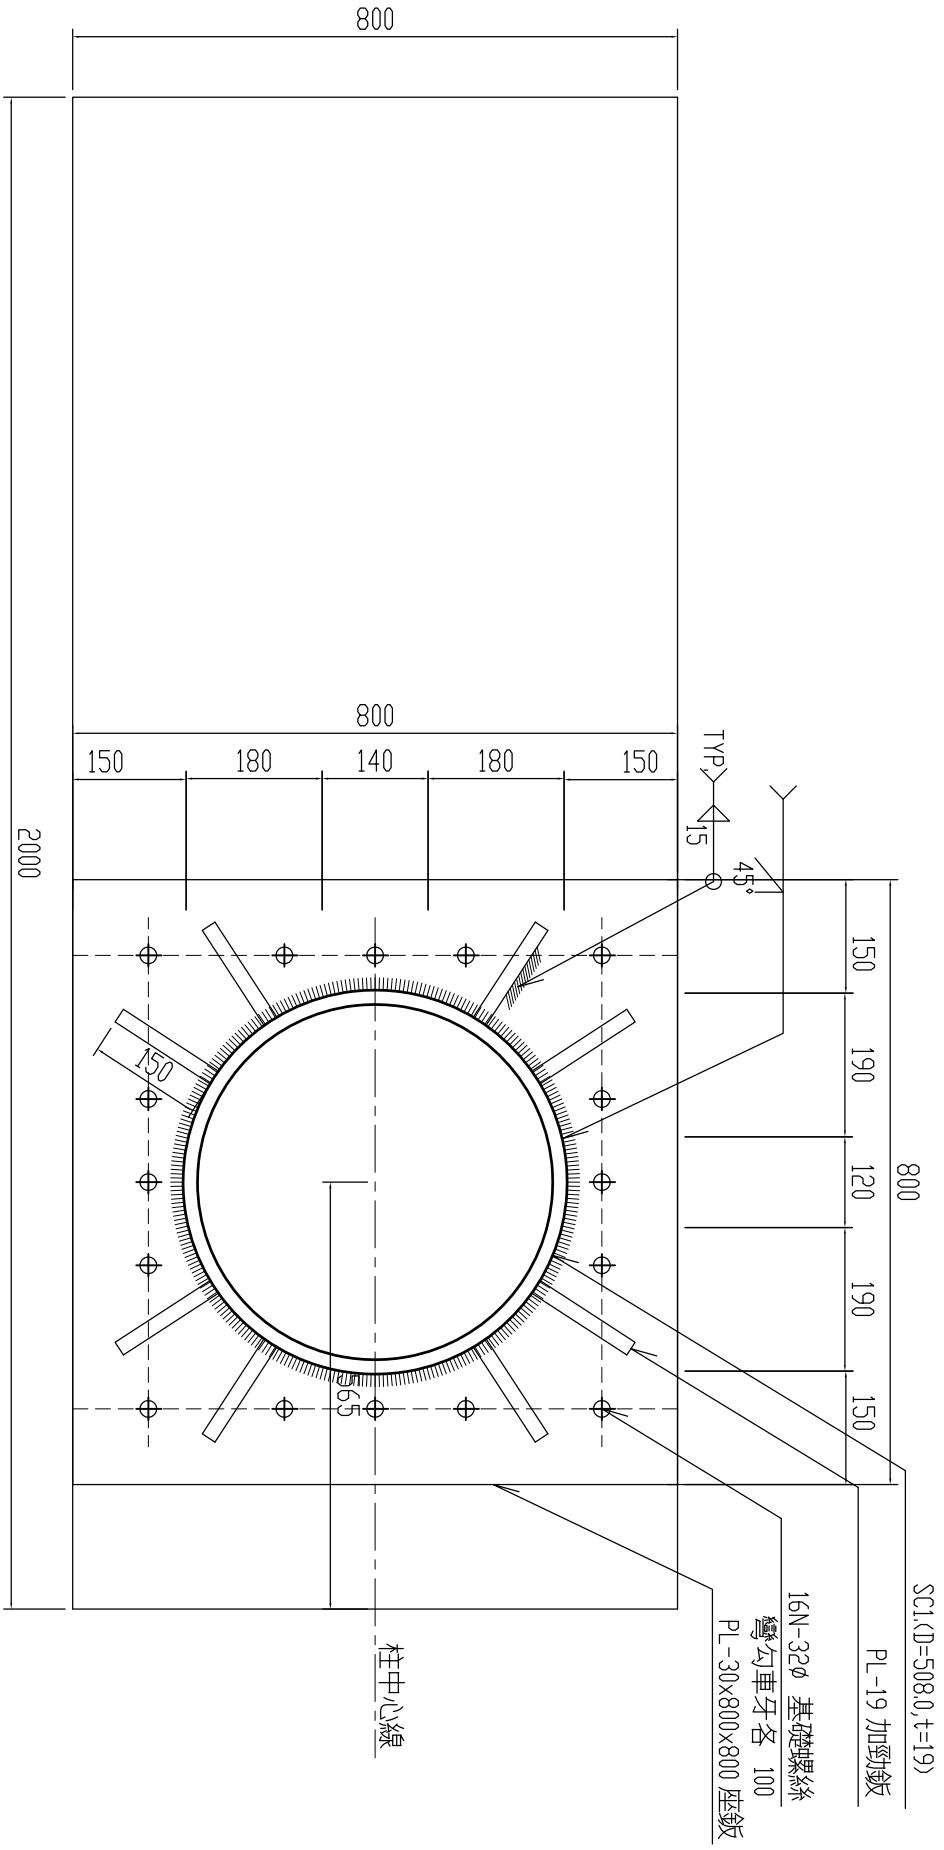

C1A		C1B	
基礎			
By* D×	80X200	80X200	
主筋	○:40-#10	○:40-#10	○:40-#10
箍筋	#4@10	#4@10	#4@10
接頭			
梁筋	(10-#4)@10	(10-#4)@10	(10-#4)@10
箍筋	#4@10	#4@10	#4@10
柱			
梁筋	(10-#4)@10	(10-#4)@10	(10-#4)@10
箍筋	#4@10	#4@10	#4@10

開務聯合建築師事務所 KIEWIT ARCHITECTURE 創建台灣環境永續的建築文化		印鑑 SEAL	
開務聯合建築師事務所 台中市南屯區益豐路四號2F 電話04-23853686 傳真04-23851986		繪圖 WCR 1080813 18204	
校對		設計 CCL	
核准			
修改內容		日期摘要簽名工程名稱 PROJECT NAME 圖名 DRAWING NAME	
臺中市太平區永億段社會住宅新建工程		圖序	
A棟_空橋鋼構接合詳圖，配筋圖		圖號 S3-01	
■施工圖 竣工圖		規劃圖 建照圖	

竹節鋼筋受拉伸展長度 (L _d)													單位:cn,kgf/cm ²		
Fy kgf/cm ²	F'c kgf/cm ²	鋼筋級數											單位:cn,kgf/cm ²		
		D10 (#3)	D13 (#4)	D16 (#5)	D19 (#6)	D22 (#7)	D25 (#8)	D29 (#9)	D32 (#10)	D36 (#11)	頂層(力鋼筋) ㉔				
2800	210	41	55	69	83	117	134	151	170	189					
	245	38	51	64	77	108	124	140	157	175					
	280	36	48	60	72	101	116	131	147	164					
	350	32	45	53	64	91	104	117	132	146					
	4200	210	62	83	103	124	176	201	227	255	283				
4200	245	57	76	96	115	163	186	210	236	262					
	280	54	71	89	108	152	174	197	221	245					
	350	48	64	90	96	136	156	176	197	219					
一般拉力鋼筋 ㉔															
2800	210	32	42	53	64	90	103	116	131	145					
	245	30	39	49	59	83	95	108	121	134					
	280	30	37	46	55	78	89	101	113	126					
	350	30	33	41	49	70	80	90	101	113					
	4200	210	48	63	79	95	135	155	175	196	218				
4200	245	44	59	74	88	125	143	162	181	202					
	280	41	55	69	83	117	134	151	170	189					
	350	37	49	62	74	105	120	135	152	169					
竹節鋼筋受拉搭接長度 (乙級鋼筋)															
Fy kgf/cm ²	F'c kgf/cm ²	鋼筋級數											單位:cn,kgf/cm ²		
		D10 (#3)	D13 (#4)	D16 (#5)	D19 (#6)	D22 (#7)	D25 (#8)	D29 (#9)	D32 (#10)	D36 (#11)	頂層(力鋼筋) ㉔				
2800	210	54	72	90	108	152	174	197	221	245					
	245	50	66	83	100	141	161	182	204	227					
	280	46	62	78	93	132	151	170	191	213					
	350	42	55	69	83	118	135	152	171	190					
	4200	210	81	107	134	161	228	261	295	331	368				
4200	245	75	99	124	149	211	242	273	307	341					
	280	70	93	116	140	198	226	256	287	319					
	350	62	83	104	125	177	202	229	257	285					
一般拉力鋼筋 ㉔															
2800	210	41	55	69	83	117	134	151	170	189					
	245	38	51	64	77	108	124	140	157	175					
	280	36	48	60	72	101	116	131	147	164					
	350	32	43	53	64	91	104	117	132	146					
	4200	210	62	83	103	124	176	201	227	255	283				
4200	245	57	76	96	115	163	186	210	236	262					
	280	54	71	89	108	152	174	197	221	245					
	350	48	65	80	96	136	156	176	197	219					
附	1. 使用本表時鋼筋表面應有縱溝, 鋼筋淨間距離 1.0db 以上, 並應最低鋼筋之要求;														
	2. 若符合下列條件時, 上表值再乘下列係數, 但總值不得小於 1 之值:														
	a. 若鋼筋可達 2db 以上或 採用 fy=4200 之鋼筋者 kgf/cm ² 0.89 (0.67/0.75)														
	b. 輕質混凝土 1.30														
	c. 鋼筋在受壓側者 1.20														
	3. 所謂頂層鋼筋係指水平鋼筋下置於一次澆置厚度大於 30cm 者;														
	4. 鋼筋伸展長度除本表列值外, 可依據設計明定之 3.4 鋼筋設計規範之伸展長度;														
	5. 本表所列伸展長度之級數係指長度, 若符合規範 5.16.1 之規定者, 上表值即乘以 3/4 (即 0.75), 但不得小於 30cm (中鋼筋係指在規定接長度內鋼筋之使用量至少為分析值之 50%, 且若接長度係自分析值 50% 起);														
註	6. 經取現場試驗結果後, 若其性能不佳者, 應採用其他之級數或鋼筋; (如鋼筋或鋼絲等) 方式;														
	7. 伸展長度係指使用之鋼筋或鋼絲等未受壓之鋼筋, 若鋼筋淨間距離可達 2db 以上時, 其伸展長度係按本表之 89 使用之, 但不得小於 30cm;														
	8. 大鋼筋如須加筋時, 應按拉力鋼筋接規定辦理														

柱之竹節鋼筋搭接長度													單位:cn,kgf/cm ²
Fy	Fc'	鋼筋級數										單位:cn,kgf/cm ²	
kgf/cm ²	kgf/cm ²	D10 (#3)	D13 (#4)	D16 (#5)	D19 (#6)	D22 (#7)	D25 (#8)	D29 (#9)	D32 (#10)	D36 (#11)			
2800	210	41	55	69	83	117	134	151	170	189			
	245	38	51	64	77	108	124	140	157	175			
	280	36	48	60	72	101	116	131	147	164			
	350	32	43	53	64	91	104	117	132	146			
4200	210	62	83	103	124	176	201	227	255	284			
	245	57	76	96	115	163	186	210	236	262			
	280	54	71	89	108	152	174	197	221	245			
	350	48	64	80	96	136	156	176	197	219			
附註	1. 柱底之接接需符合各種震害組合, 除滿足下列者外, 均應使用乙級力鋼筋 (如左表), 但仍適用受拉伸修正係數; 2. 柱底應力不大於 0.5fy 且任一斷面直接鋼筋橫向小於 50%, 其接位置至少離開 L _d 者可用甲級鋼筋 (即上表值 1.3) , 但不得小於 30cm;												
Fy	Fc'	竹節鋼筋受拉接長度											單位:cn,kgf/cm ²
kgf/cm ²	kgf/cm ²	D10 (#3)	D13 (#4)	D16 (#5)	D19 (#6)	D22 (#7)	D25 (#8)	D29 (#9)	D32 (#10)	D36 (#11)			
2800	210	30	30	32	38	44	50	57	64	71			
4200	210	30	38	47	57	66	76	86	96	107			
附註	1. 當混凝土 f'c < 210 kgf/cm ² 時, 接接長度須乘以 3/4 (即上表值 33); 2. 不同直徑受拉鋼筋搭接時, 其接接長度應為大受鋼筋之伸展長度或大受鋼筋之接接長度兩者之大值;												
Fy	Fc'	竹節鋼筋受拉伸長度										單位:cn,kgf/cm ²	
kgf/cm ²	kgf/cm ²	D10 (#3)	D13 (#4)	D16 (#5)	D19 (#6)	D22 (#7)	D25 (#8)	D29 (#9)	D32 (#10)	D36 (#11)			
2800	210	20	20	24	28	33	38	42	47	53			
	245	20	20	23	26	30	35	39	44	49			
	280	20	20	20	24	28	32	36	41	46			
	350	20	20	20	23	27	31	35	39	43			
4200	210	21	28	35	42	49	56	63	71	79			
	245	20	26	32	39	45	52	59	66	73			
	280	20	24	30	36	42	48	55	61	68			
	350	20	23	29	34	40	46	52	58	65			
附註	1. 受壓鋼筋採用 D10 以上之鋼筋時, D13 以上之鋼筋者, 上表值可乘 0.75, 但不得小於 20cm; 2. 柱主鋼筋若設計直徑下, 只承受壓力, 方可採用上表之值;												
竹節鋼筋受拉伸長度及主筋伸長之伸長													單位:cn,kgf/cm ²
標準值 (mm)	直徑 (mm)	斷面積 (cm ²)	重量 (kgf/m)	主筋伸長 (mm)	具標準彎鉤竹節鋼筋之受拉伸長長度 (L _d)						單位:cn,kgf/cm ²		
					f'c=210	f'c=245	f'c=280	f'c=210	f'c=245	f'c=280		f'c=350	
D10 (#3)	9.53	0.713	0.566	12	15(15)	15(15)	15(15)	15(17)	15(15)	15(15)	15(15)		
D13 (#4)	12.7	1.267	0.994	16	15(15)	15(15)	15(15)	19(22)	18(20)	17(17)	15(17)		
D16 (#5)	15.9	1.986	1.566	19	16(18)	15(15)	15(16)	24(28)	22(26)	21(24)	19(21)		
D19 (#6)	19.1	2.865	2.250	23	19(22)	18(21)	17(19)	29(33)	27(31)	25(29)	23(26)		
D22 (#7)	22.2	3.871	3.044	27	23(26)	21(24)	20(22)	34(36)	31(36)	29(33)	26(30)		
D25 (#8)	25.4	5.067	3.980	31	26(29)	24(27)	22(26)	39(44)	36(41)	33(38)	30(34)		
D29 (#9)	28.7	6.469	5.080	35	29(33)	27(31)	25(29)	44(50)	40(46)	38(43)	34(39)		
D32 (#10)	32.2	8.143	6.390	39	33(37)	30(35)	28(32)	49(56)	45(52)	42(48)	38(43)		
D36 (#11)	35.6	10.070	7.900	43	36(42)	34(38)	31(36)	54(62)	50(58)	47(54)	42(48)		
附註	1. 使用上表時, 其鋼筋斷面直徑應量大於 6.5cm ; 90° 彎鉤之直徑長段應設置於柱之縱向配筋最薄弱區; 且應垂直於 L _d cm , 若有下列條件時, 上表值再乘該項係數, 但總修正不得小於 () 之值: a. 不能符合上柱主筋條件 1.0 b. 於伸長段內置 D10 間距之標準者 0.8 c. 縱向配筋上 1.3 d. 縱向非平面鋼筋時 1.2 2. 上表 () 值係根據設計之最小伸長長度 配筋規格 (如左表) 之 L _d 取其值中大者; 3. 取在乙種震害上, 應以標準等震害級定之; 4. 不符本表格之條件或情況特殊者, 為設計之規範 5.6 及 5.6.4 相關規定計算之。												
註	梁鋼筋彎鉤之固定示意图												

開宏建築設計 KENMOW ARCHITECTURE 創建台灣環境永續的建築文化 開務聯合建築師事務所 台中市南屯區益豐路四段9號2F 電話:04-23853866 傳真:04-23853866			繪圖 WCN 1080813 18204			設計 CCL			校對			核准		
日期			摘要			簽名			圖名 DRAWING NAME			A棟_標準配筋圖-2		
工程名稱 PROJECT NAME			臺中市太平區永億段社會住宅新建工程			圖序			圖號			S7-02		
圖			規劃圖			施工圖			竣工圖					

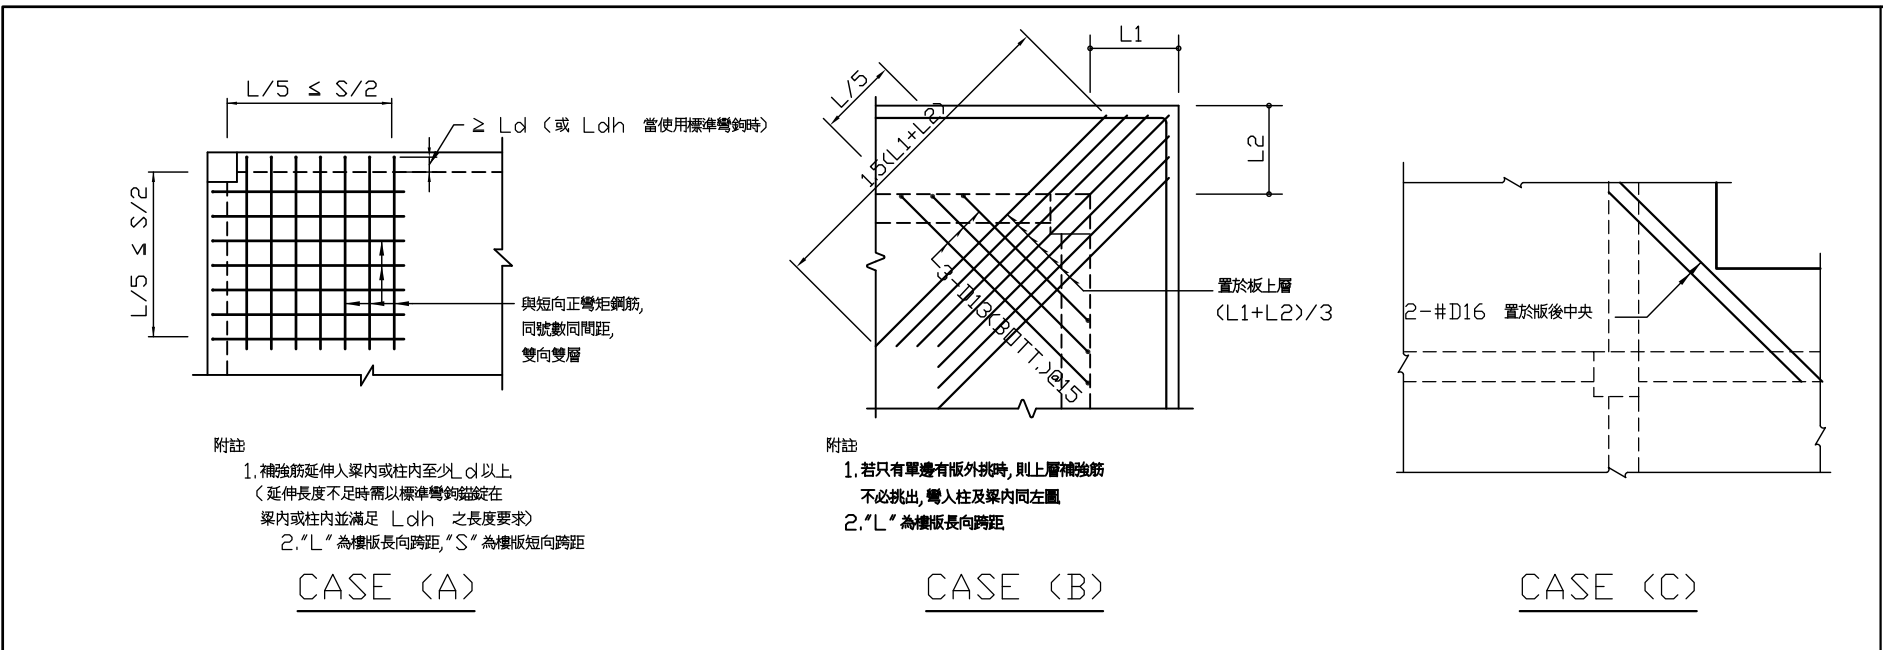
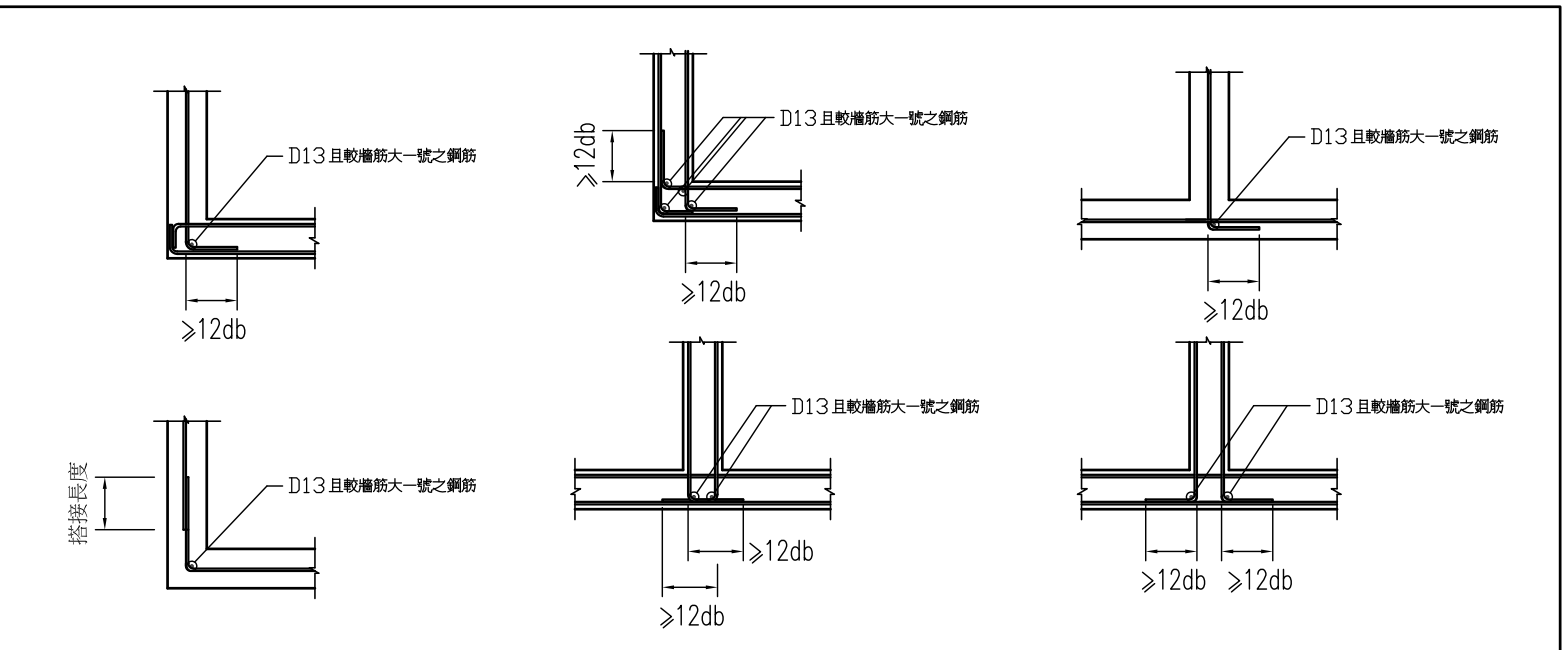
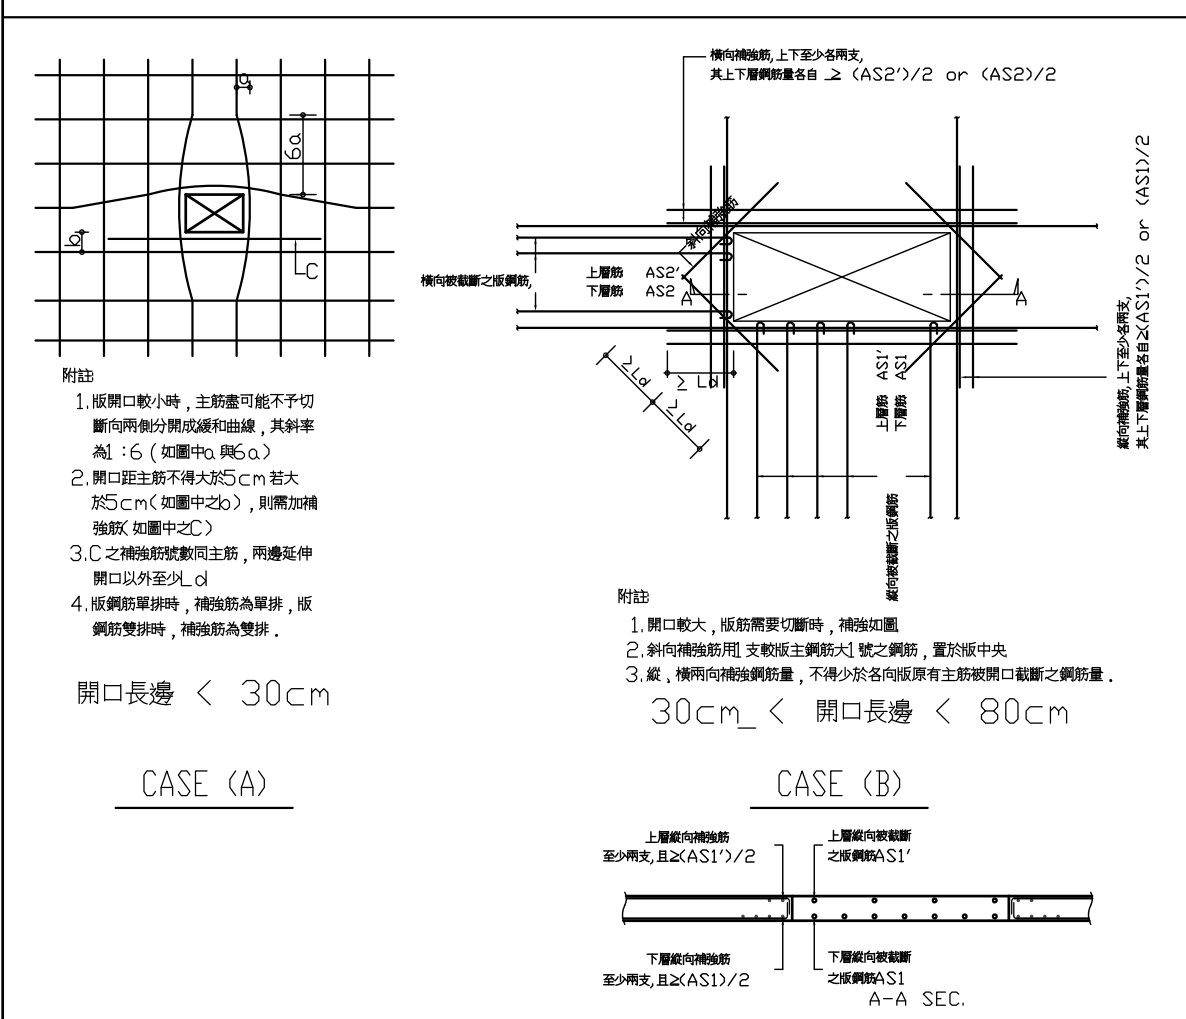
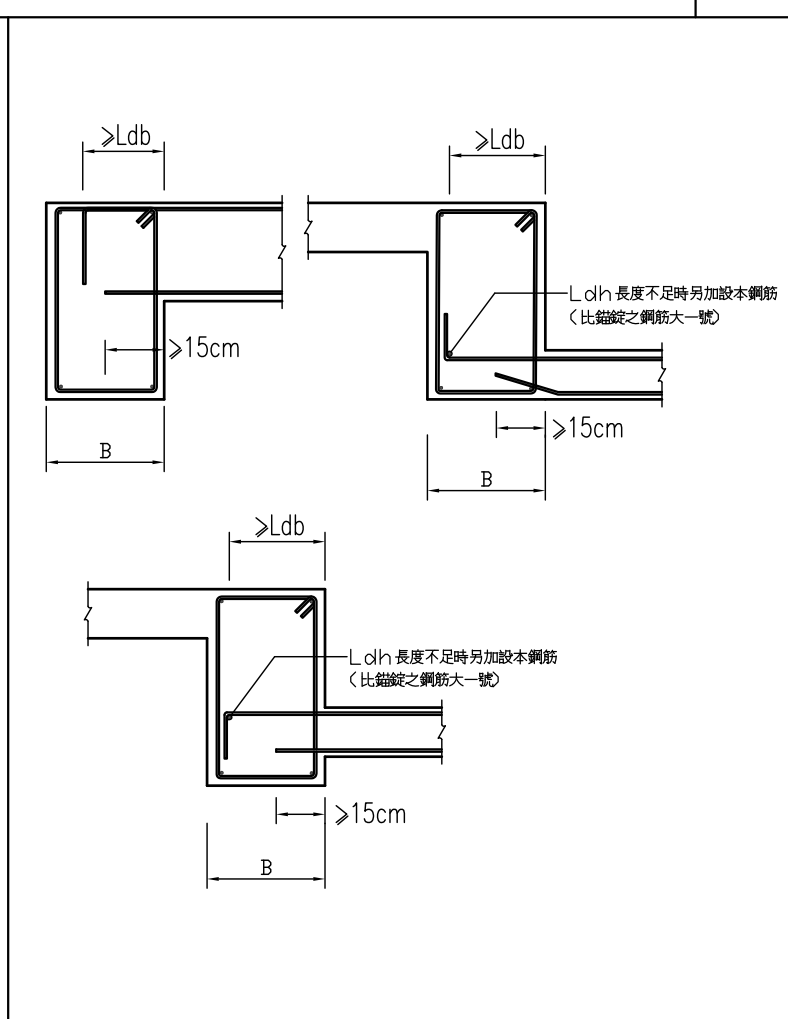
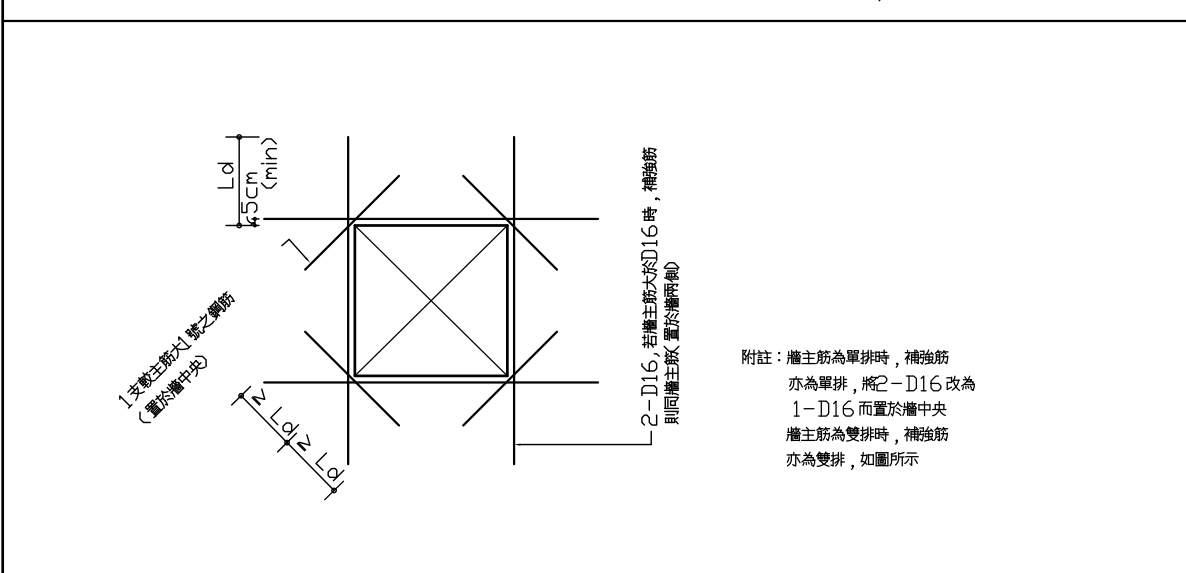
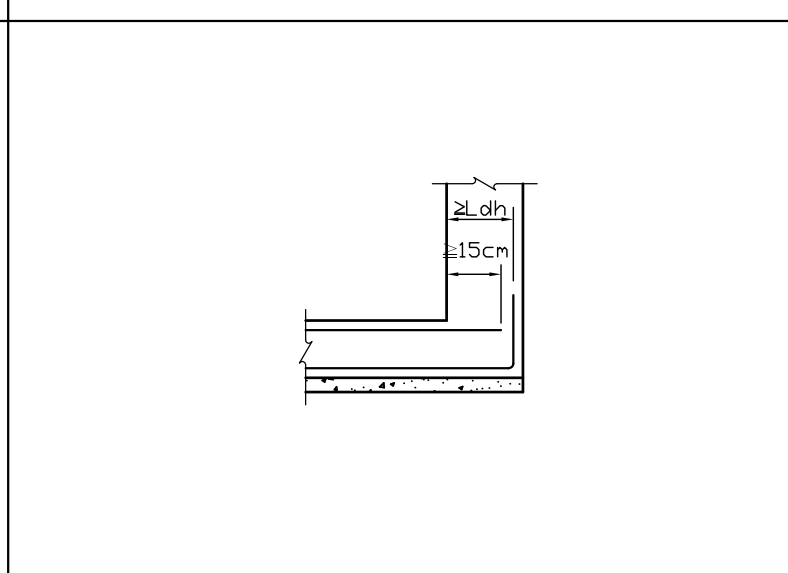
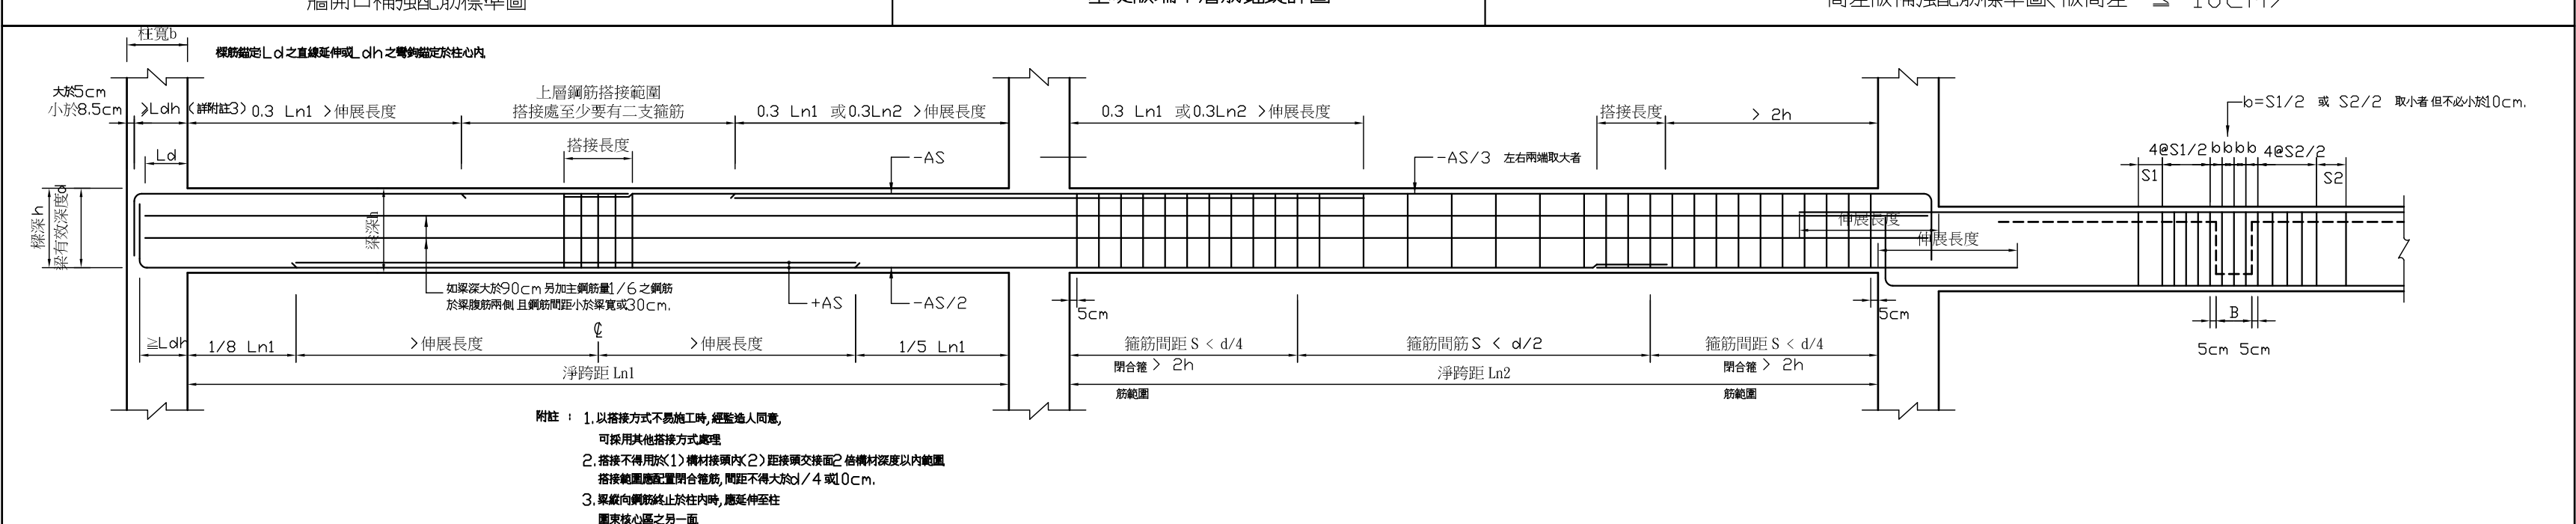
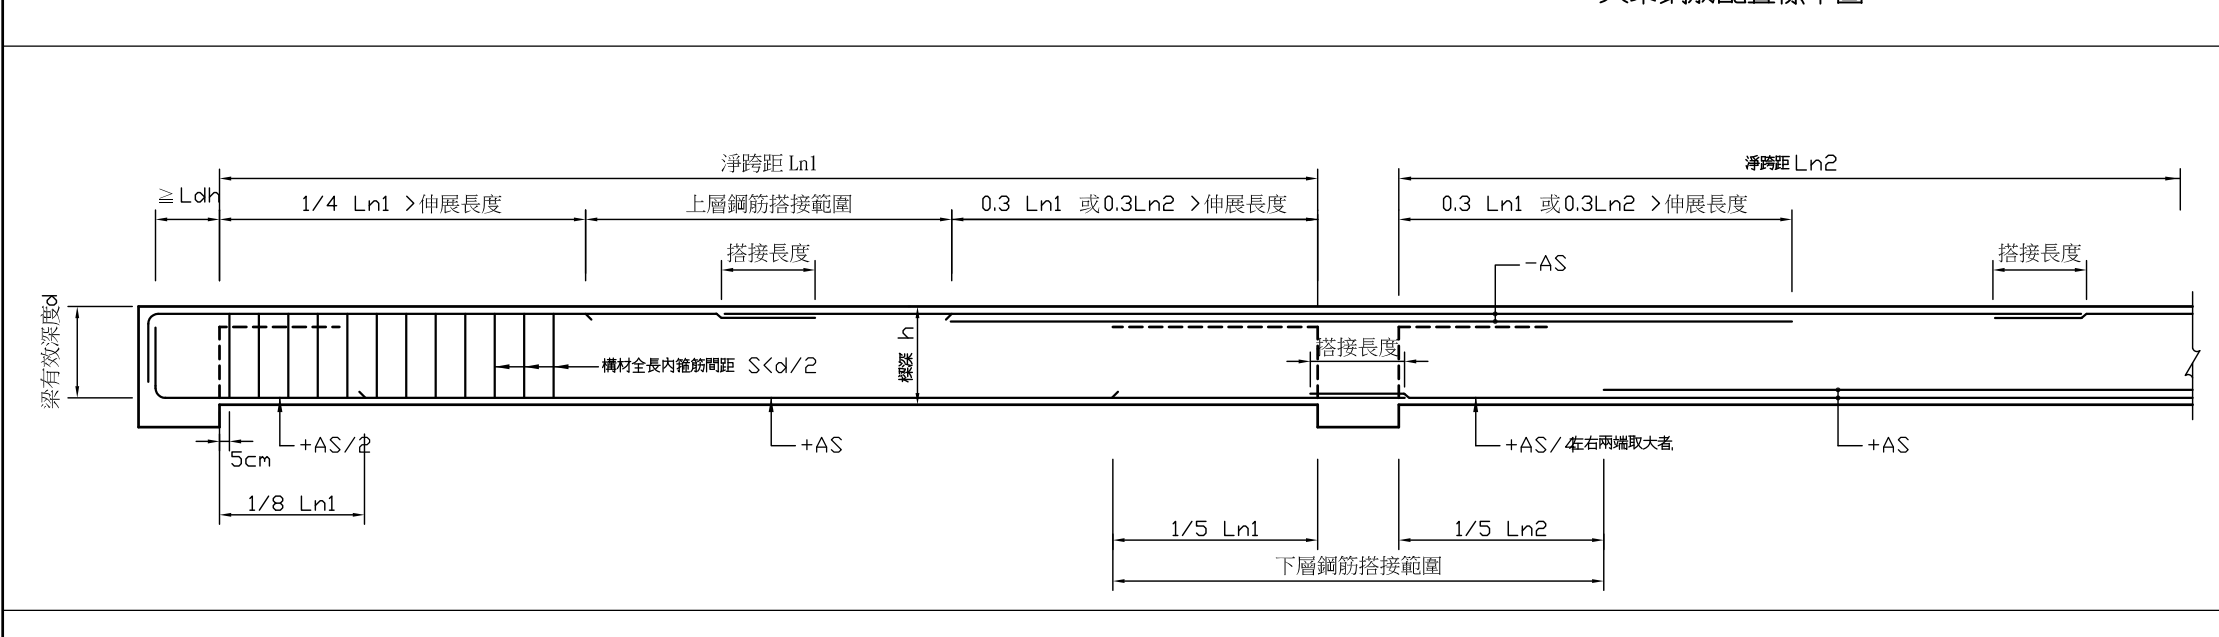
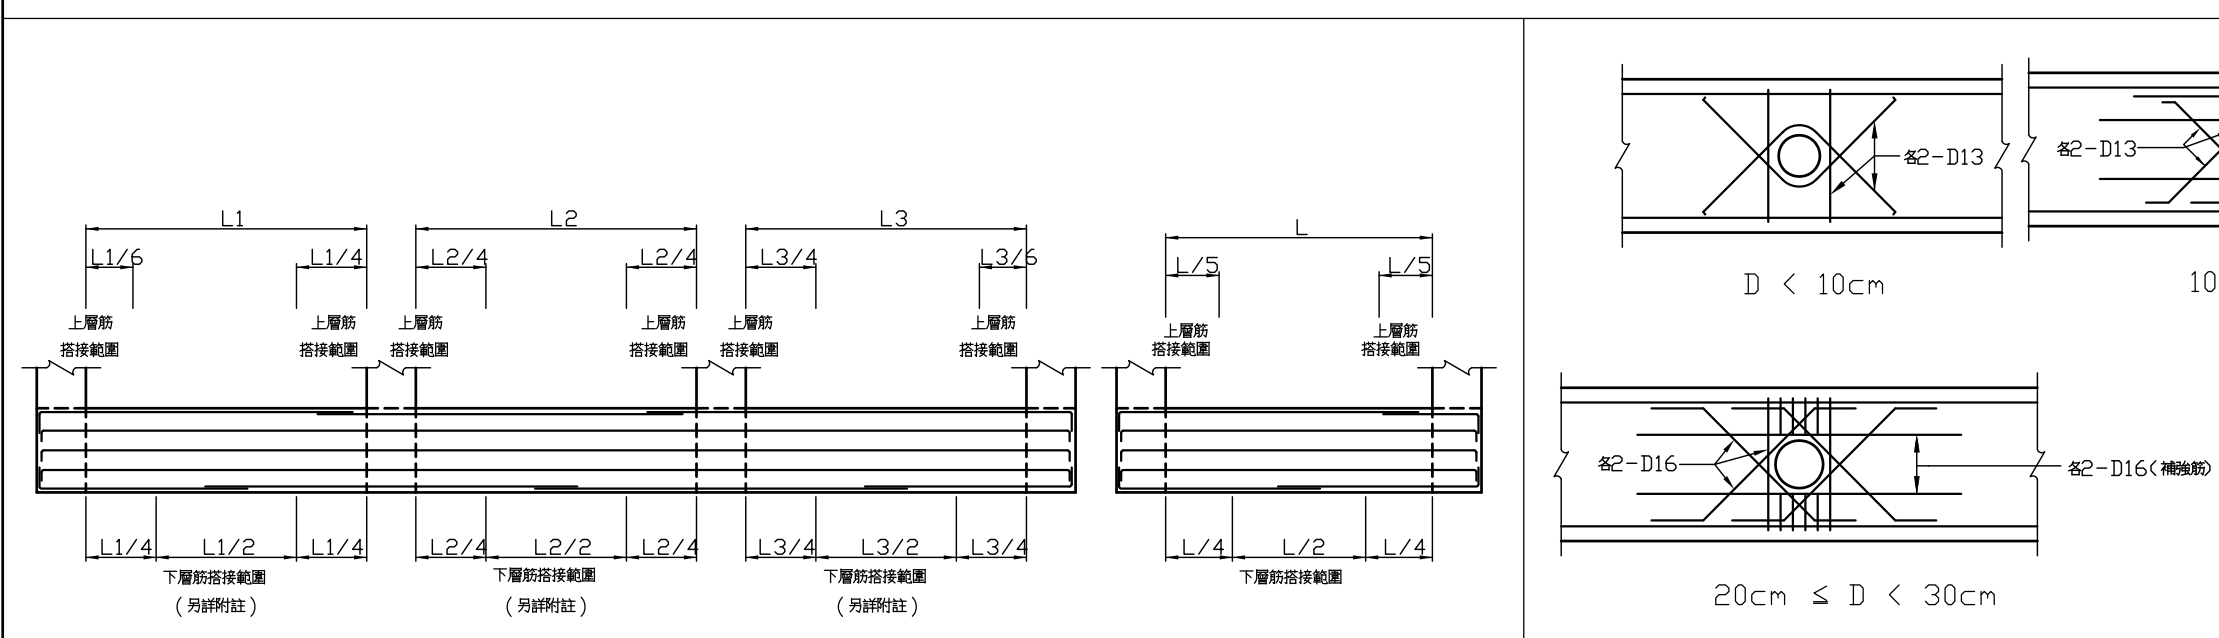
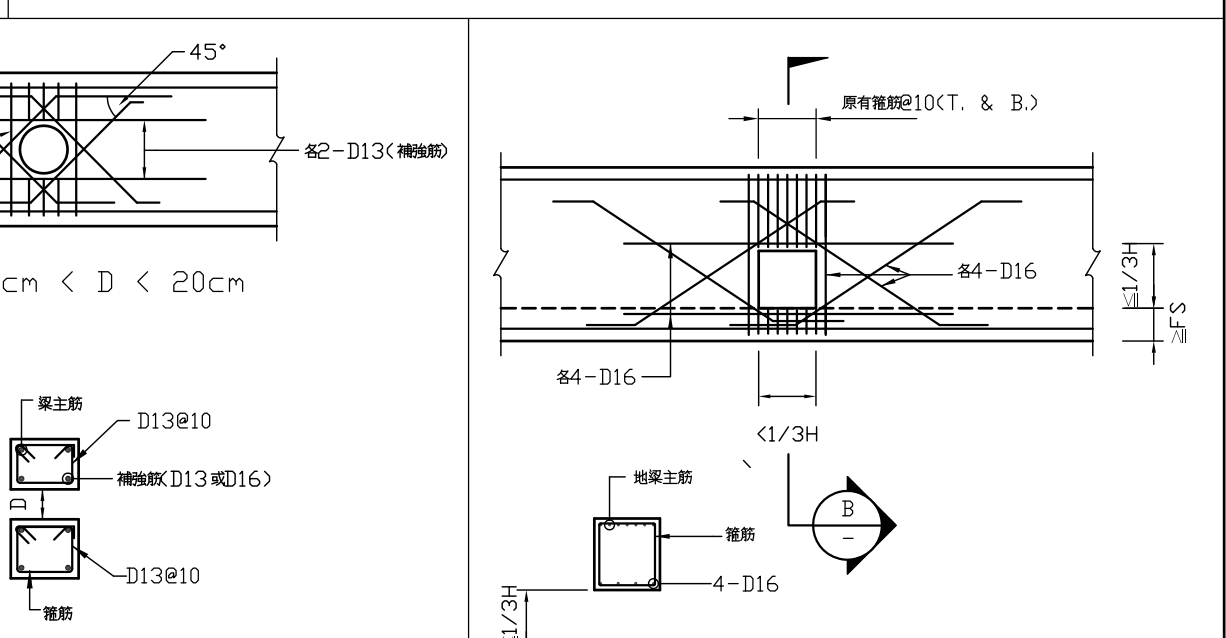
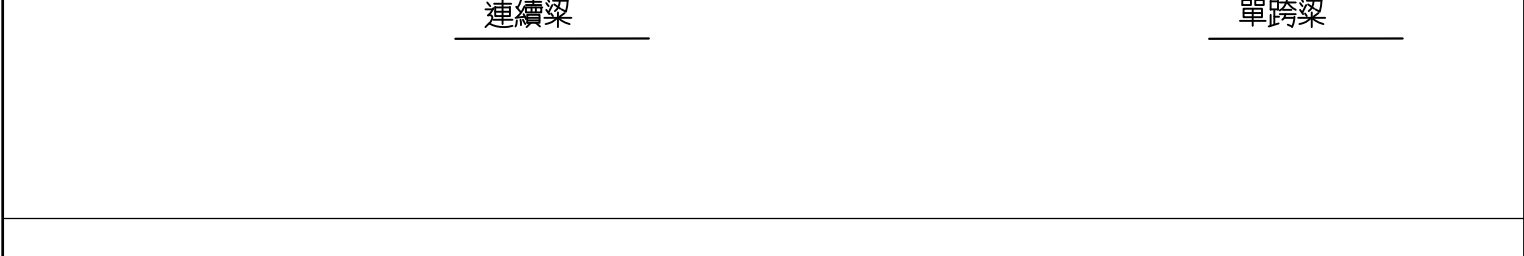
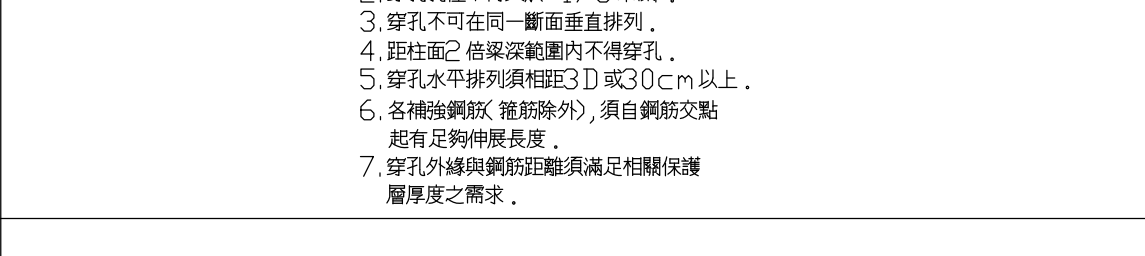
 
 
 樓版角隅補強標準圖			 牆角隅補強		
 樓版開口補強標準圖(開口週邊有牆載重, 不適用本標準圖)			 版筋之錨定		
 牆開口補強配筋標準圖			 基礎版端下層筋錨定詳圖		
 高差版補強配筋標準圖(版高差 ≤ 10cm)			 大梁鋼筋配置標準圖		
 小梁鋼筋配置標準圖			 柱斷面縮小縱向主鋼筋之處理		
 連續梁			 單跨梁		
 地梁鋼筋搭接位置標準圖			 梁穿孔補強		
 地梁穿孔補強詳圖			 地梁穿孔補強詳圖		

圖
樣

印
鑑

KEWOW ARCHITECTURE

開
務
聯
合
建
築
師
事
務
所

創
建
台
灣
境
內
永
恆
的
建
築
文
化

台
中
市
南
屯
區
益
豐
路
四
段
9
號
2
F

電
話
04-23851866 傳
真
04-23851866

繪圖

設計

校對

核准

WCR 1080813

18204

CCL

修
改
內
容

日
期

摘
要

簽
名

工程名稱

圖名

臺中市太平區永億段社會住宅新建工程

A棟_鋼構標準圖-2

圖
序







圖
號

S7-04

■

竣工圖

竣工圖

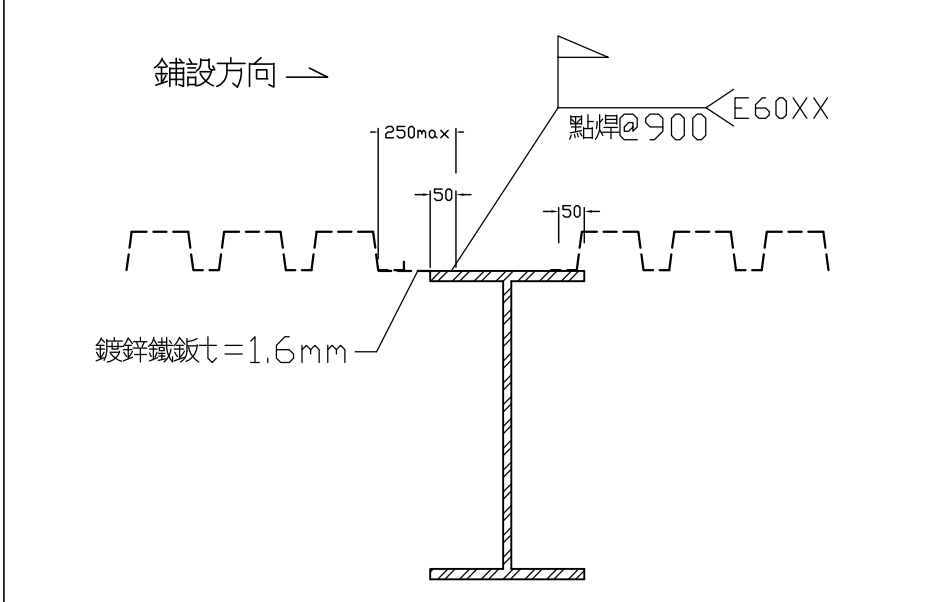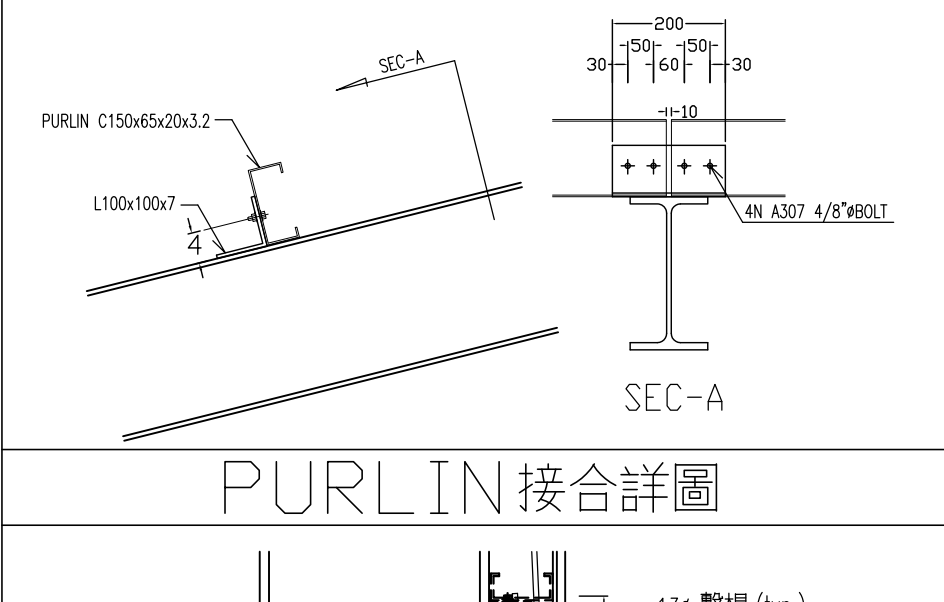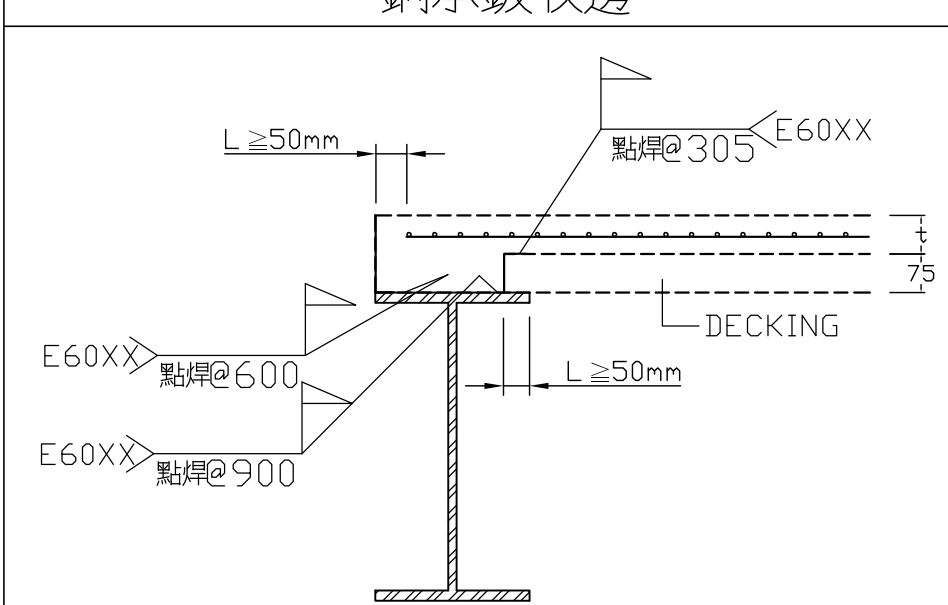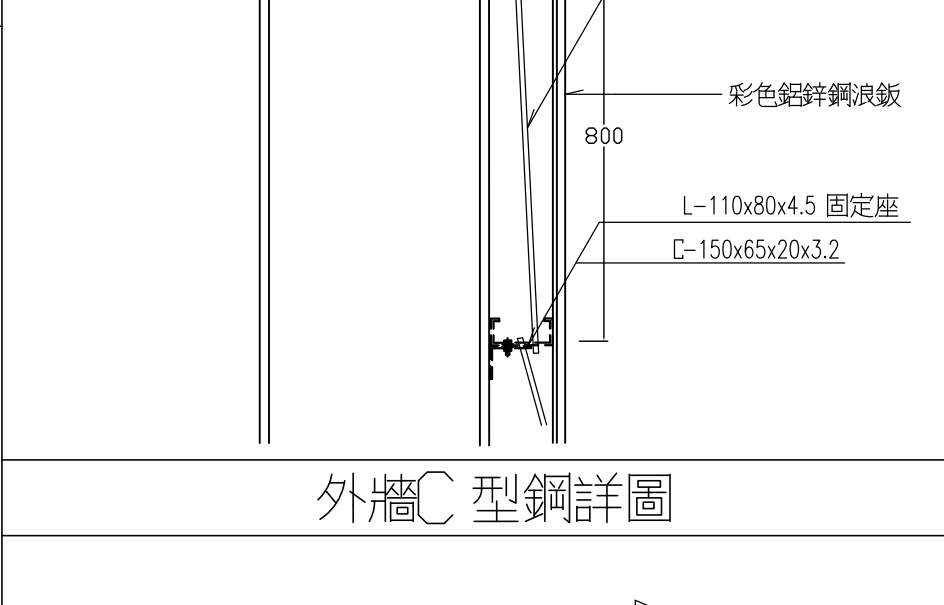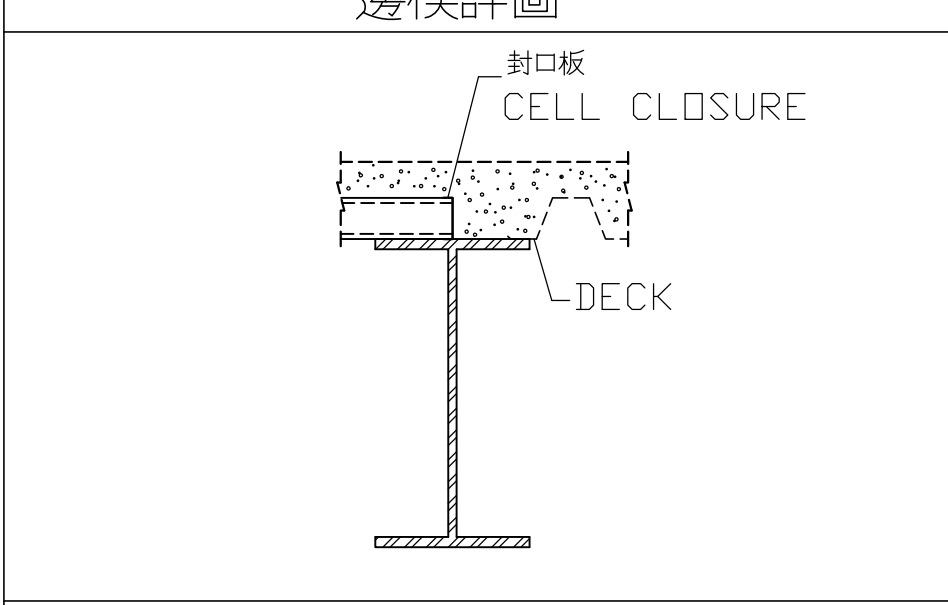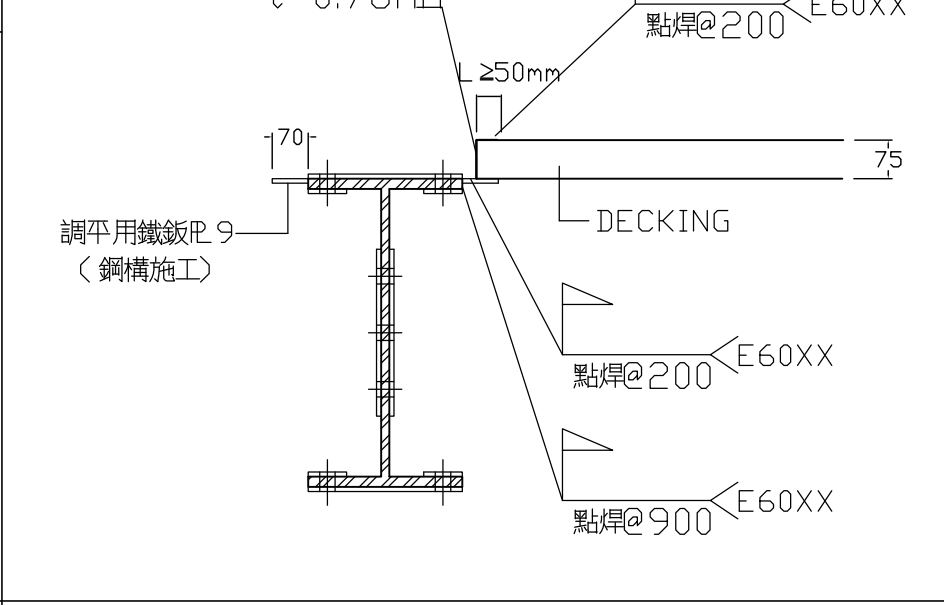鋼骨工程施工要點說明	
1.鋼材 2.強力螺栓(H.S.B) 3.假設組立 4.熔接工技量檢查(附加試驗) 5.熔接部之檢查 6.現場熔接應注意事項 7.邊端接鉸及臨時固定點焊 ＊規範	●採用SN系列鋼材 ●DECK PL 符合ASTM A446 GRADE C(Fy=2800kg/cm ²) ●ANCHOR BOLT 符合ASTM A307 之規定 ●STUD BOLT 符合ASTM STUD 之規定 ●JIS II S10T ●無 ●有 1.Radiographic Test :RT 19mm 以下用X-Ray 照射，19mm~60mm 用γ-Ray,在感應底片上研判 2.Ultrasonic Test:UT 採用超音波的反應判定缺陷的性質，一般用脈波反射法 3.檢查焊道表面的方式為Penetrant Test:PT表面探傷，施作時，先噴上紅色藥劑，遇有焊道裂紋，液體即滲透進去，擦拭後，再噴以白色藥劑，裂紋、氣孔等處，就會以紅色顯示出來 4.Maganetic Test:MT利用磁粉檢測試件之表面及次表面間斷的特性 ●工廠熔接 工廠責任檢查 現場熔接 具有資格之證明者 全盤檢查BOX 柱之第一接頭熔接方法改變時，其現場熔接工所作之全部熔接處抽樣檢查 各熔接工之前回不合格率對應如下表： <table><tr><td>各熔接工前回不合格率</td><td>10% 以下</td><td>10~100%</td><td>100%</td></tr><tr><td>各熔接工部份檢查率</td><td>a% 以下</td><td>a~100%</td><td>100%</td></tr></table> 柱，樑接頭：a 為第一節100%，第二節以上為35%，現場檢查均為100%。 柱，樑接頭：a 為第一節100%，第二節以上為70%，現場檢查均為100%。 1.氣溫天候： ●氣溫0℃ 以下時不可進行熔接作業 ●雨天或溼度90% 以上時不可進行熔接作業，強風時應擋風以進行熔接，CO ₂ 半自動熔接時應設防風裝置，熔接部之風速超過2m/sec, 以上時不可熔接。 2.預熱 鉸厚25mm 以上時，焊道的兩側100mm 前後之範圍要預熱，預熱標準溫度如下表： <table><tr><td>材 質</td><td>25≤t<38</td><td>38≤t≤50</td><td>50≤t≤70</td></tr><tr><td>A572 GR50</td><td>60±10</td><td>100±10</td><td>150±10</td></tr><tr><td>A36</td><td>60±10</td><td>100±10</td><td>150±10</td></tr></table> 預熱溫度以溫度CHECK 量測時應自熔接線5cm 的地方確認其預熱溫度 3.熔接補正 BLOW-HOLE,OVER-LAP 熔入不良部份以不損害母材及熔接金屬為原則，以GAUGING,CHIPPER 等剷除之再熔接此時預熱溫度為150℃ 全部手弧熔接，有裂紋時其熔接部全長剷除再熔接。 1.邊端接鉸： 對接時應設置與兩端熔接材料同厚同開形狀的邊端接鉸於熔接完了後去除之，並將端部研磨平整 2.臨時固定點焊： 假設熔接儘量少，並且熔接時不可造成缺陷 ●假設熔接由合格技工施作	各熔接工前回不合格率	10% 以下	10~100%	100%	各熔接工部份檢查率	a% 以下	a~100%	100%	材 質	25≤t<38	38≤t≤50	50≤t≤70	A572 GR50	60±10	100±10	150±10	A36	60±10	100±10	150±10	8.雜項熔接 9.塗裝 10.柱基不收縮水泥漿 11.其 它 12.鋼材使用部位 13.熔接材料 14.施 工 圖 15.鋼材規範對照表	A.各種假設熔接工程設備電氣工程等須與鋼骨熔接時作業員之熔接資格證明書呈有關監工認可，監工於必要時可指示方法作熔接之附加試驗 B.竹節鋼筋若必須與鋼骨熔接時，其鋼材性質須符合ASTM A706 OR BS4449 之規定 <table><tr><th colspan="2">油漆工程</th><th rowspan="2">塗料規格</th><th rowspan="5">油漆次數</th><th rowspan="5">最少乾燥厚度</th><th rowspan="5">油漆隔間</th></tr><tr><th>施工場所</th><th>工程</th></tr><tr><td rowspan="2">組立前處理</td><td>表面處理</td><td colspan="4">噴砂除銹至SSPC-SP-10 以上表面粗度 25-75um</td></tr><tr><td>防銹底漆</td><td colspan="4"></td></tr><tr><td rowspan="2">工廠油漆</td><td>修補及表面處理</td><td colspan="4"></td></tr><tr><td>防鏽耐蝕中塗漆</td><td>環氧樹脂 M.I.D.</td><td>1</td><td>100um</td><td>24hr~30day</td></tr><tr><td>現場油漆</td><td>補漆</td><td colspan="4">工地安裝完成後，應用工廠油漆同類規格，將焊縫預留未漆處及運輸等損害處補漆</td></tr></table> ●中塗漆塗料之材質要求 1.兩液型聚脲硬化環氧樹脂塗料 2.含雲母狀氧化鐵防鏽顏料 (含固體質65%以上) 3.厚塗型，每次塗裝可達150 微米乾膜厚度 4.耐磨性佳，按Taber Abraser試驗以CS10 圓盤每1000 轉不超過100mg. 5.防鏽性能優，按ASTM B117-85 鹽霧試驗可達500小時以上 6.化學抗性佳，按ASTM D3260-32 及ASTM 1647-89通過10% HCL 及3% NaOH 浸漬試驗 ●暴露於外且未有防火被覆之鋼骨得加塗一厚塗型面漆 ●材料 不收縮水泥漿流動值 250(EMBECC及同等品) ●柱接頭橫之向現場熔接工法 (特別是厚鉸及BOX 柱之加勁鉸熔接法等應與監工協議取得承認) ●焊接技工須測驗其技術 (彎曲，張力，剪斷) 詳結構平面及各項說明 ●6mm 以下 -ASTM A36 採用E70xx -ASTM A572 採用E70xx ●6mm~25mm -ASTM A36 採用E70xx -ASTM A572 採用E70xx ●25mm 以上完全採用低氧系 施工廠商須依本設計圖及施工規範，再配合RC 工程，建築設計，設備工程，繪製施工圖，經建築師核可才能施工。 <table><tr><th colspan="3">結構用鋼板規範</th></tr><tr><td>JIS</td><td>ASTM</td><td>CNS</td></tr><tr><td></td><td>SN400YB</td><td>2473</td></tr><tr><td>G3106 SM50A</td><td></td><td></td></tr><tr><td>G3106 SM50B</td><td>SN490YB</td><td>2947</td></tr></table> <table><tr><th colspan="3">強力螺栓規範</th></tr><tr><td>JIS</td><td>ASTM</td><td>CNS</td></tr><tr><td>JIS II S10T</td><td>A490</td><td>3934 10.9</td></tr><tr><th colspan="3">焊條規範</th></tr><tr><td>JIS</td><td>AWS</td><td>CNS</td></tr><tr><td>D50xx</td><td>E70xx</td><td>E50xx</td></tr></table>	油漆工程		塗料規格	油漆次數	最少乾燥厚度	油漆隔間	施工場所	工程	組立前處理	表面處理	噴砂除銹至SSPC-SP-10 以上表面粗度 25-75um				防銹底漆					工廠油漆	修補及表面處理					防鏽耐蝕中塗漆	環氧樹脂 M.I.D.	1	100um	24hr~30day	現場油漆	補漆	工地安裝完成後，應用工廠油漆同類規格，將焊縫預留未漆處及運輸等損害處補漆				結構用鋼板規範			JIS	ASTM	CNS		SN400YB	2473	G3106 SM50A			G3106 SM50B	SN490YB	2947	強力螺栓規範			JIS	ASTM	CNS	JIS II S10T	A490	3934 10.9	焊條規範			JIS	AWS	CNS	D50xx	E70xx	E50xx
各熔接工前回不合格率	10% 以下	10~100%	100%	
各熔接工部份檢查率	a% 以下	a~100%	100%	
材 質	25≤t<38	38≤t≤50	50≤t≤70	
A572 GR50	60±10	100±10	150±10	
A36	60±10	100±10	150±10	
油漆工程		塗料規格	油漆次數	最少乾燥厚度	油漆隔間	
施工場所	工程	
組立前處理	表面處理	噴砂除銹至SSPC-SP-10 以上表面粗度 25-75um	
	防銹底漆	
工廠油漆	修補及表面處理	
	防鏽耐蝕中塗漆	環氧樹脂 M.I.D.	1	100um	24hr~30day	
現場油漆	補漆	工地安裝完成後，應用工廠油漆同類規格，將焊縫預留未漆處及運輸等損害處補漆	
結構用鋼板規範	
JIS	ASTM	CNS	
	SN400YB	2473	
G3106 SM50A	
G3106 SM50B	SN490YB	2947	
強力螺栓規範	
JIS	ASTM	CNS	
JIS II S10T	A490	3934 10.9	
焊條規範	
JIS	AWS	CNS	
D50xx	E70xx	E50xx	
	
鋼承鉸收邊		PURLIN 接合詳圖	
	
邊模詳圖		外牆C 型鋼詳圖	
	
鋼承鉸鋪設方向改變時		C-C 剖面	
	
		屋頂C 型鋼詳圖	