



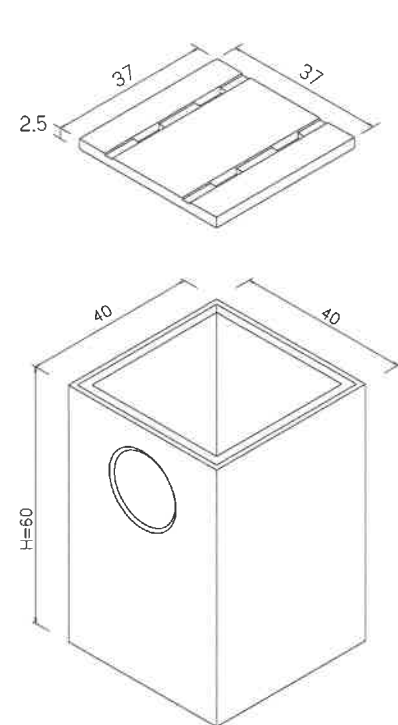

預鑄樹脂陰井說明：


- 1.陰井蓋板雙排開孔。開孔尺寸1.8cm*10cm。
- 2.陰井蓋板開孔引線深度約3~5mm。
- 3.陰井壁灌模時配合水溝內徑尺寸及連接位置開孔。

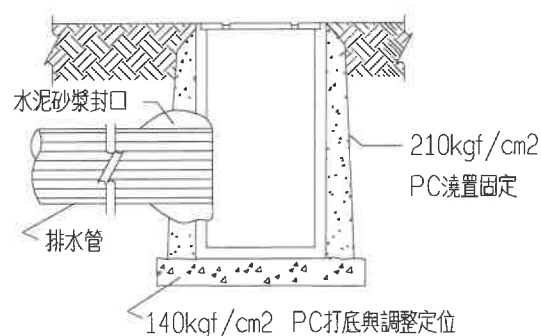


材料規範與說明：

- 1.配筋：籠形點焊鋼筋網，鋼筋直徑6mm。直筋6支，彎圓筋5個。
- 2.PC：210kgf/cm2實心灌漿。
- 3.尺寸：28*28*40cm，容許誤差5%以內。
- 4.內徑18cm，須有嵌入搭接。
- 5.開孔向內擴大，防止雜物被卡住。
- 6.材料進場時依圖說樣式與尺寸現場查驗。
- 7.廠商須配合現場取樣破壞查驗配筋規格。
- 8.參考CNS4062 A3068,破壞荷重≥16KN。
- 9.製造廠商須為合格水泥製品廠。


1 預鑄樹脂陰井詳圖
SCALE：1:15(A1); 1:30(A3)

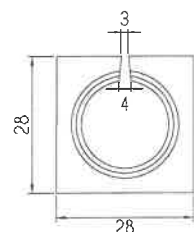


側視示意圖

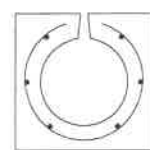


配筋示意圖

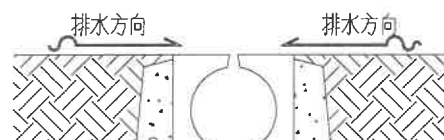


線型排水溝施工圖

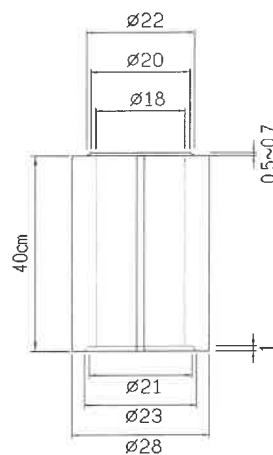

上視示意圖

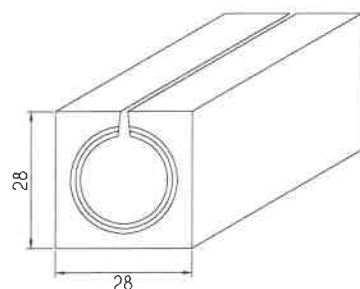


示意圖

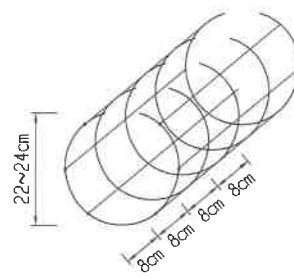


籠形配筋示意圖

2 預鑄RC排水線溝詳圖
SCALE：1:15(A1); 1:30(A3)


- ※ 1.本工程所附圖樣皆僅提供參考，凡經監造單位審查及工程主辦機關核定，具有相同效果、功能、材料、品質相當之同等品或優於圖示產品者，皆可採用。
- 2.本工程構件及裝修面材尺寸誤差為±5%(或依CNS所示)。

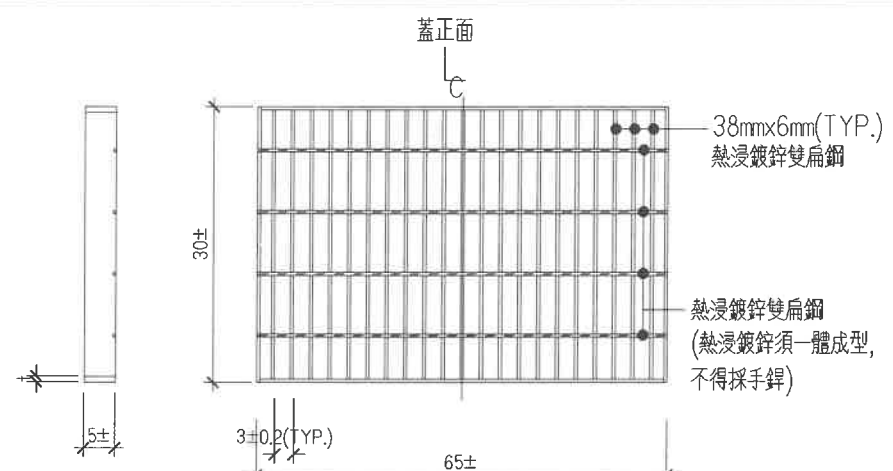

排水溝蓋版(高乘載用)

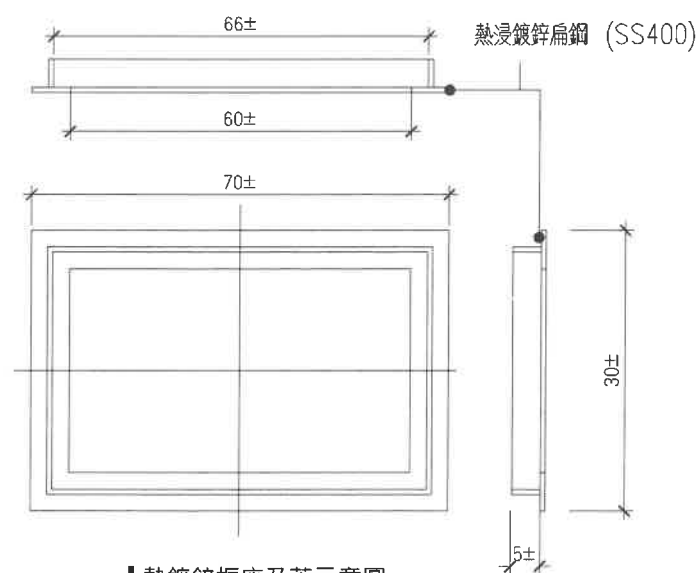

熱鍍鋅框座及蓋示意圖
(可選擇口字單框型或兩側L型扁鐵連續型)

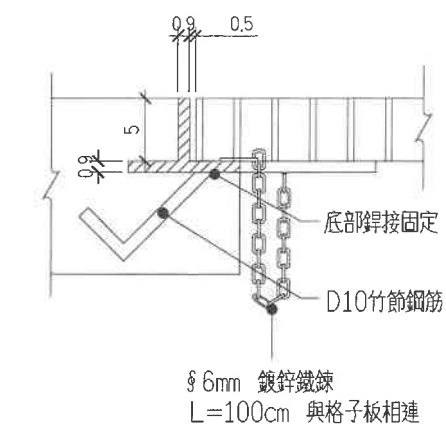

框座錨錠示意圖

3 車道截水溝蓋示意圖
SCALE：單位:cm



吳嘉翎建築師事務所
ARCHITECTURE & IMAGE

臺中市北區五權路190號10樓之1
TEL:04-23602098 FAX:04-23602298

備註說明

- ※起造人、承造人注意事項
- 一、承造人應會同主任技師詳閱圖說、核算數量及安全性，實地勘察。
 - 二、開工前，承造人應會同起造人申請勘界，按指定界線依圖說放樣，經主任技師核對無誤後施工。若有不符請告知建築師辦理變更設計，否則如有糾紛由起造人及承造人自行負責。
 - 三、承造人應負責向主管建築機關報請開工、驗收、竣工、展期及申請使用執照之一切手續與費用。
 - 四、圖說若有疑同，應以建築師解釋為準。如需辦理變更設計，應待核定後再行施工，不得擅自更改。
 - 五、承造人不得混用下列材料：
1.海砂 2.含氯量之鋼筋
 - 六、模板製作前，應由承造人先行繪置模板支撐結構及大樣圖，並經主任技師核算無誤後，方得施工。
 - 七、若屬於增建工程，各部份尺寸應配合原有高度及寬度施工。

日期 簽名 修改內容

工程名稱 PROJECT

臺中市立南興國民中學
第一期校舍新建工程

圖名 DRAWING NAME

水溝詳圖(二)

簽章 SIGNATURE

設計 WCH

繪圖 XU

校核 WCH

比例 1:15

單位 CM

業務號

日期 2012年07月

張號 圖號

A7-13c