



吳嘉栩建築師事務所
ARCHITECTURE & IMAGE
臺中市北區五權路190號10樓之1
TEL: 04-23602098 FAX: 04-23602218

備註說明

- ※起造人，承造人注意事項
- 一、承造人應會同主任技師詳閱圖說，核算數量及安全性，實地勘察。
 - 二、開工前，承造人應會同起造人申請審計，按指定界線依圖說放樣，經主任技師核對無誤後施工；若有不符請告知建築師辦理變更設計，否則如有糾紛由起造人及承造人自行負責。
 - 三、承造人應負責向主管建築機關報請開工、勘驗、竣工、展期及申請使用執照之一切手續與費用。
 - 四、圖說若有疑問，應以建築師解釋為準；如需辦理變更設計，應待核准後再行施工，不得擅自更改。
 - 五、承造人不得使用下列材料：
1. 海砂 2. 含輻射量之鋼筋
 - 六、模板製作前，應由承造人先行繪製模板支撐結構及大樣圖，並經主任技師核算無誤後，方得施工。
 - 七、若屬於增建工程，各部份尺寸應配合原有高度及寬度施工。

日期 簽名 修改內容

工程名稱 PROJECT

臺中市立南興國民中學
第一期校舍新建工程

圖名 DRAWING NAME

景觀噴灌設備詳圖(二)

簽章 SIGNATURE

設計 WCH

繪圖

校核 WCH

比例

單位 CM


業務號碼

日期 112年09月

張號


圖號

—— L6-9

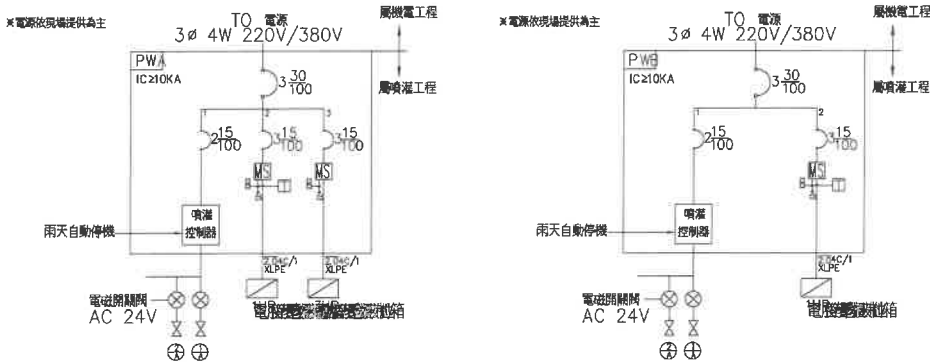

控制箱配電盤單線圖

控制箱配電盤單線圖

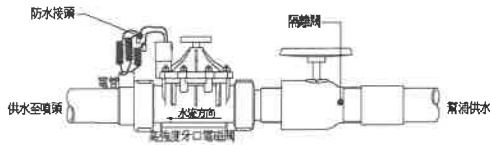

牙口電磁閥規範
規格: 口徑1" 材質: 高強度尼龍玻璃纖維本體及上蓋
使用電壓: 24V AC, 啟動功率≤9.48VA 特性: 具自吸功能
持續動作功率: 5.11VA 具流量調整閥
耐壓等級: 150PSI(10.3BAR) 模壓減震錘, 動作平穩, 減少水錘

電磁閥組安裝示意及電磁閥規範