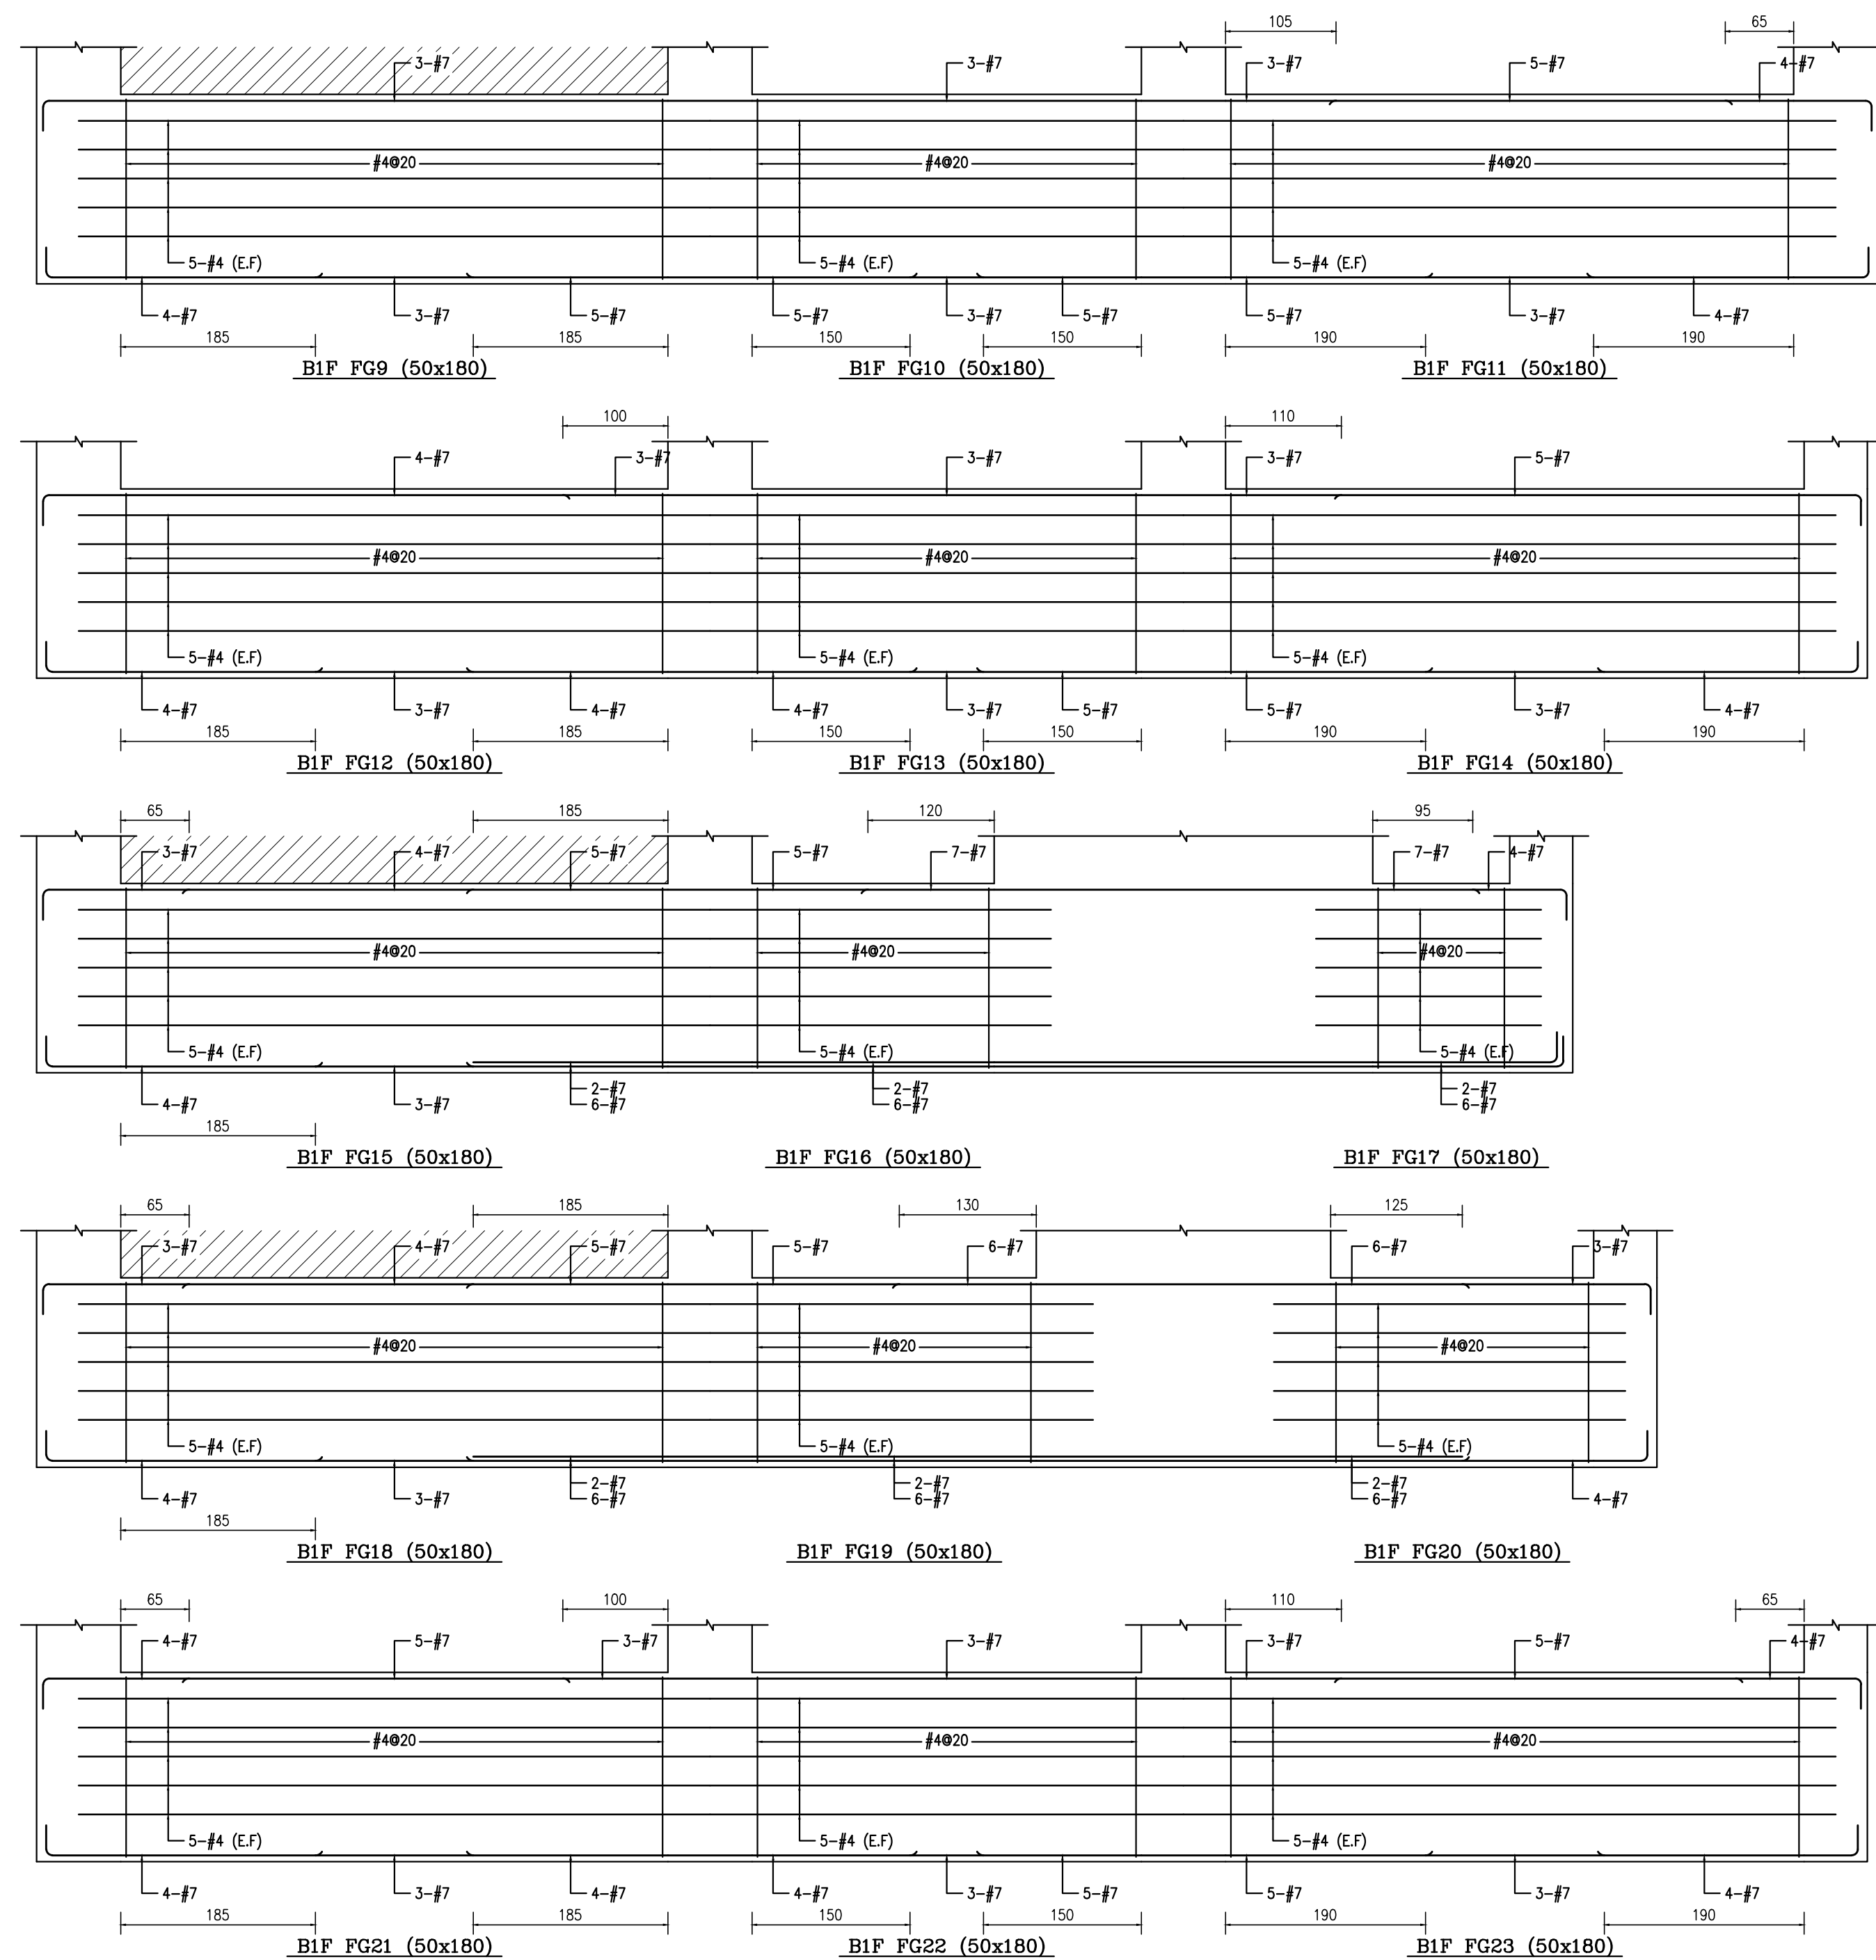


說明

[illegible]

工程名稱  
臺中市北屯區南興國民小學  
第一期校舍新建工程

姜樂靜建築師事務所  
臺中市西屯區臺灣大道二段902號3樓  
TEL：04-23152015  
FAX：04-23152017  
EMAIL：leching@ms3.hinet.net

圖名

A棟地下一層大梁配筋圖

|       |            |
|-------|------------|
| 核准    | 比例 A1:1/50 |
| 設計    | 日期         |
| 繪圖    | 核對         |
| 圖號    | 張號         |
| S2-03 |            |

業務號