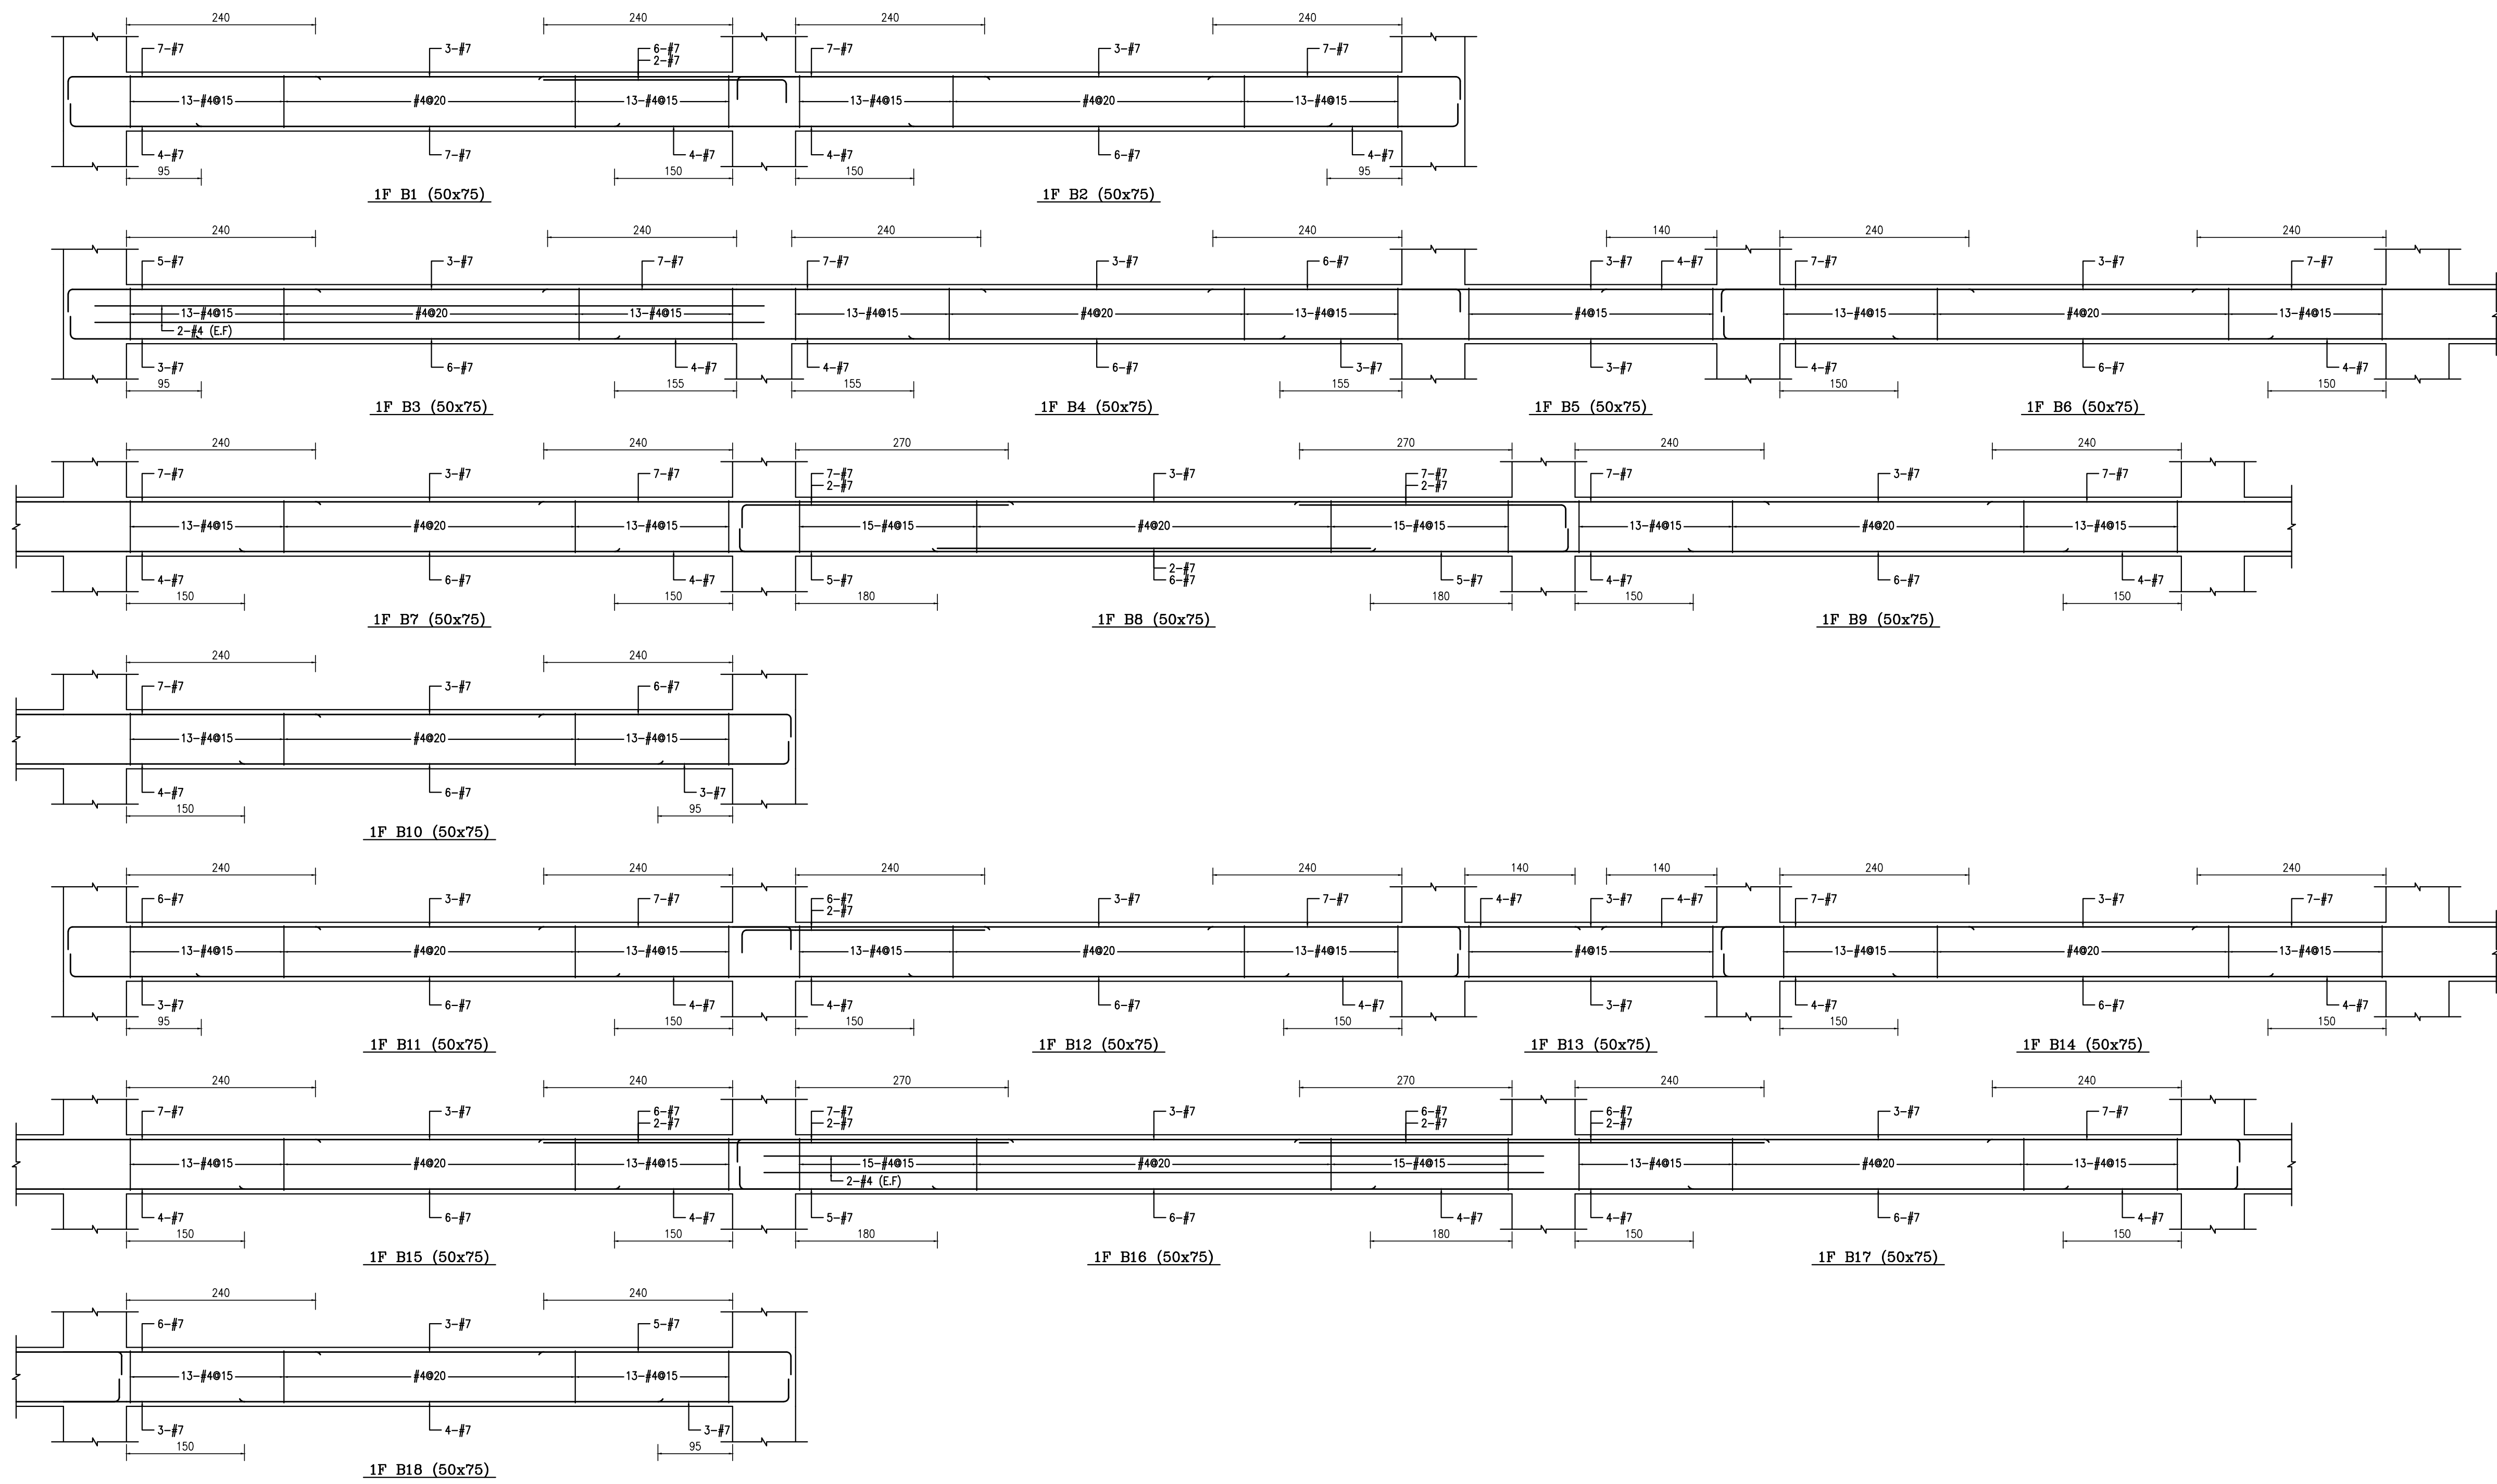


說明

[illegible]

工程名稱
臺中市北屯區南興國民小學
第一期校舍新建工程

姜樂靜建築師事務所
臺中市西屯區臺灣大道二段902號3樓
TEL：04-23152015
FAX：04-23152017
EMAIL：leching@ms3.hinet.net

圖名

A棟一層大梁配筋圖

核准	比例	A1:1/50
設計	日期	
繪圖	核對	
圖號	張號	
S2-04		

業務號