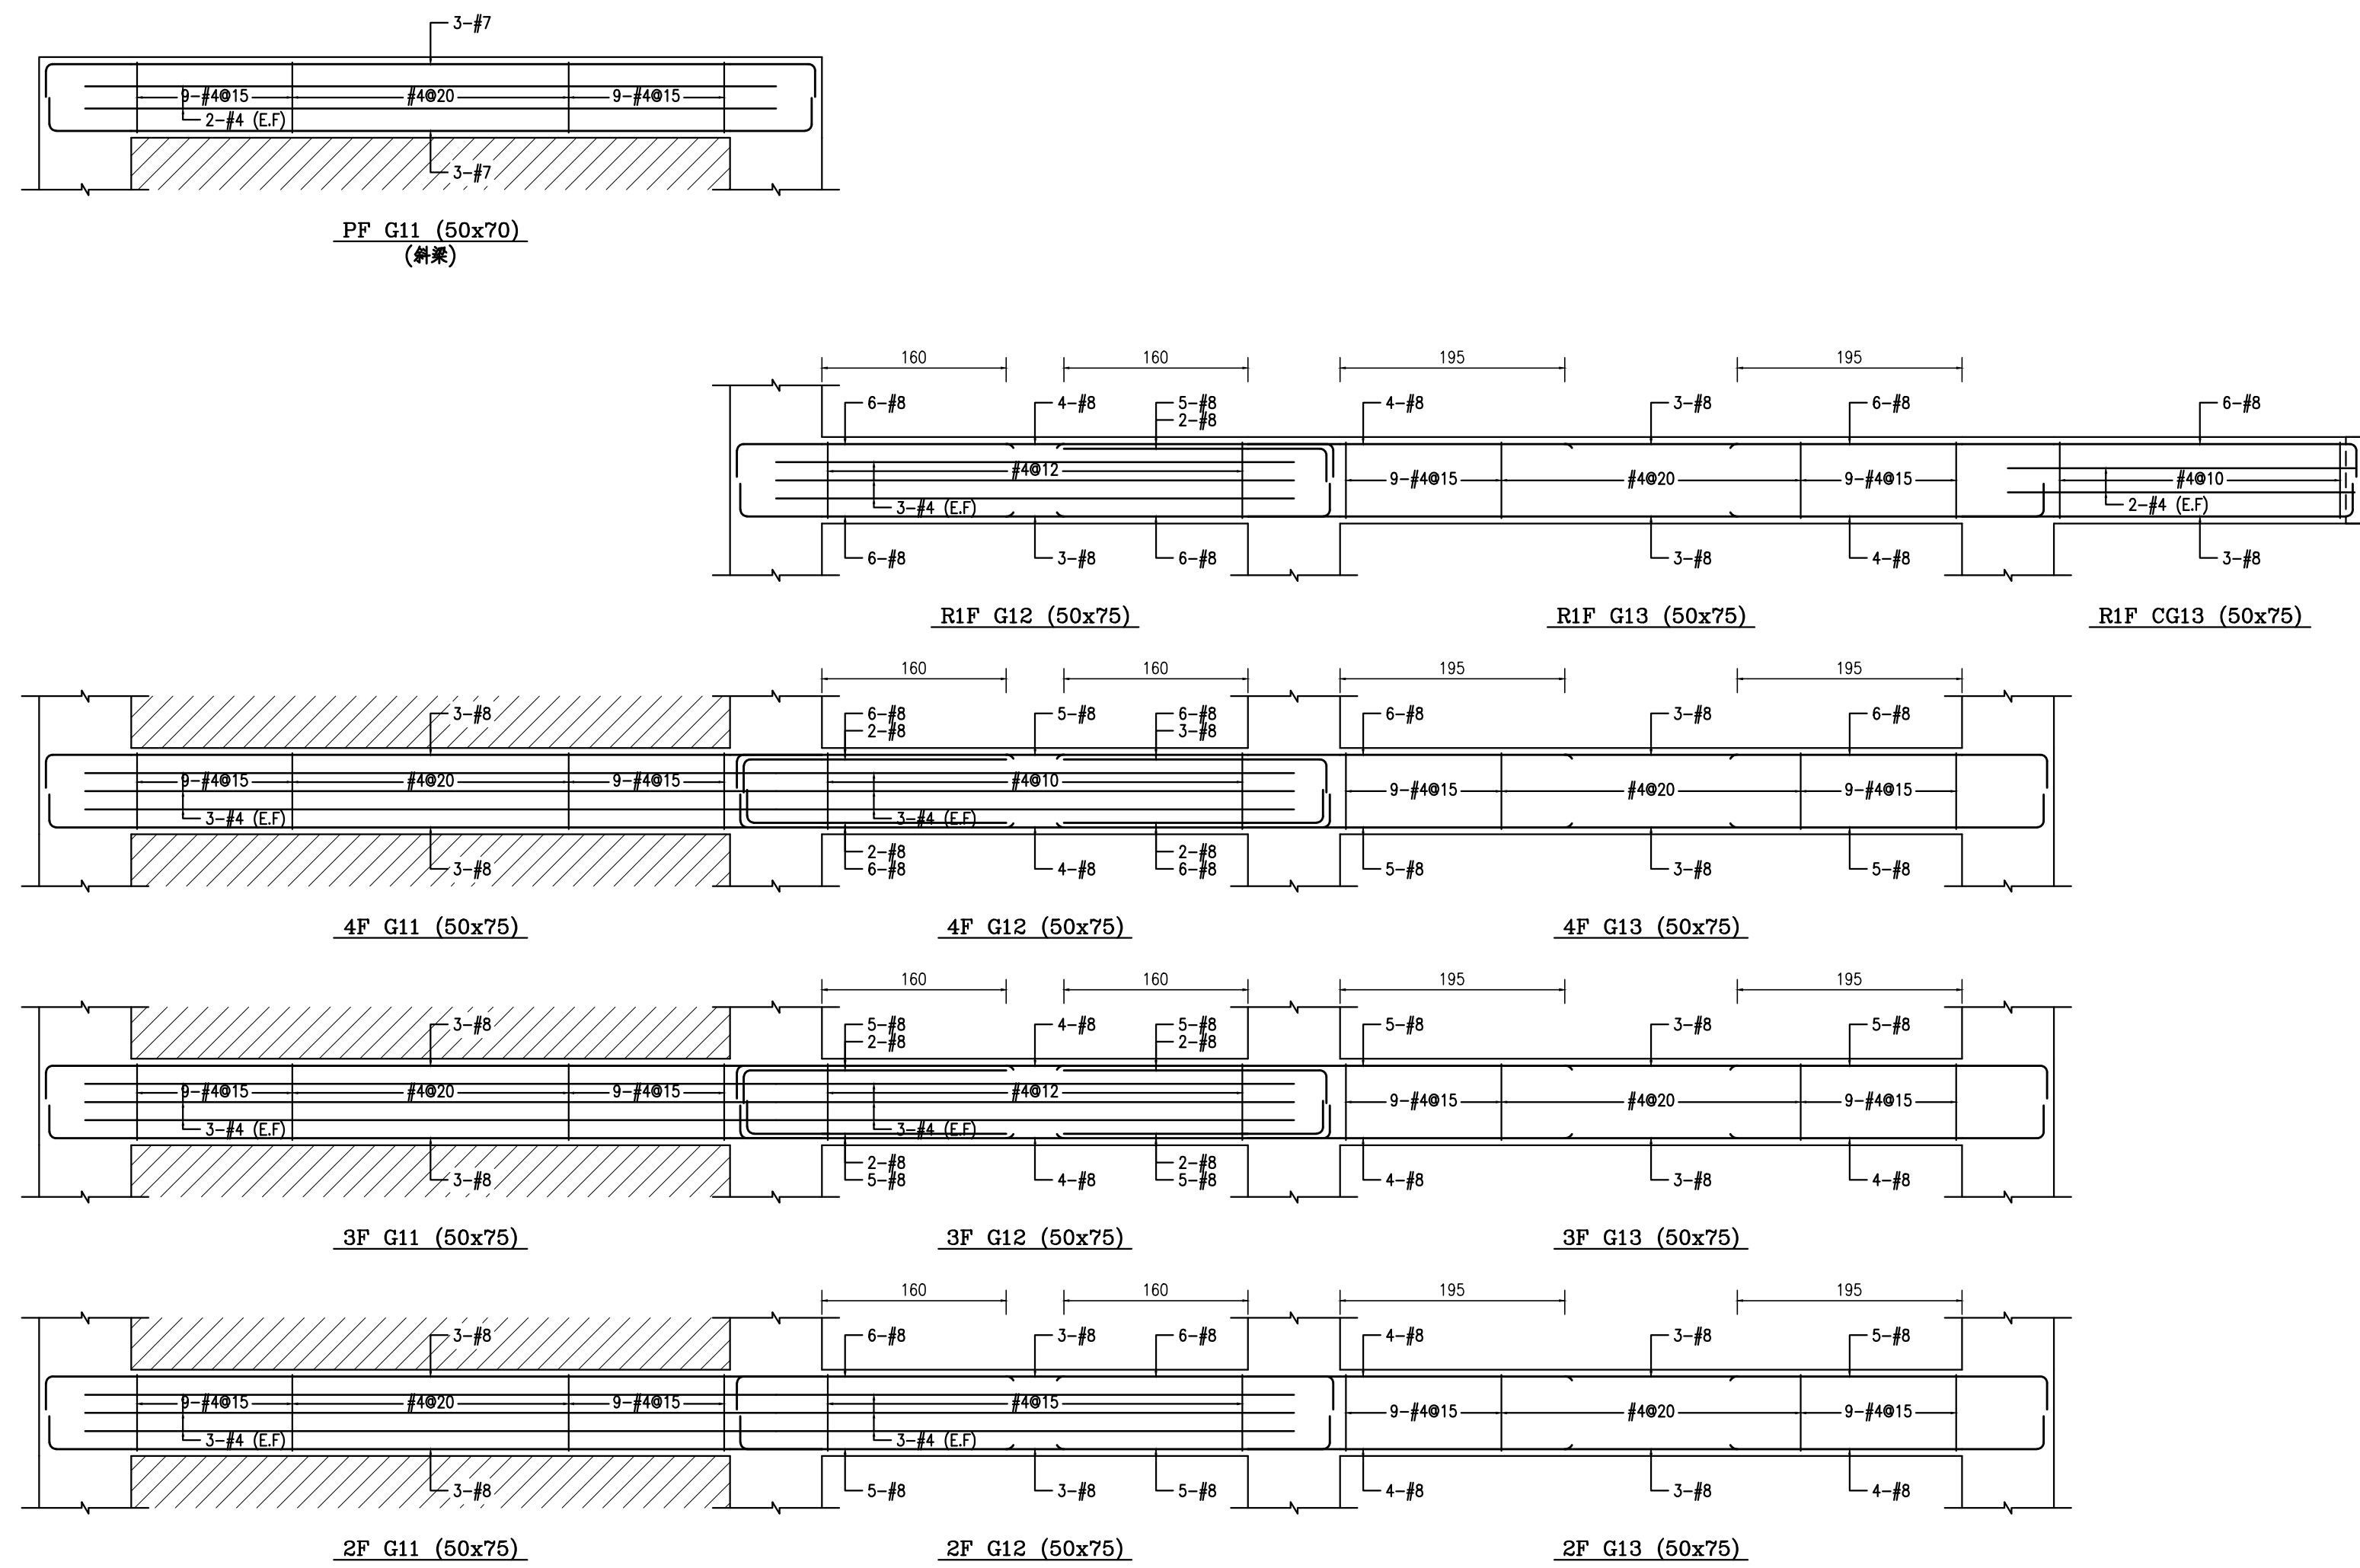


說明

[illegible]

工程名稱	臺中市北屯區南興國民小學 第一期校舍新建工程
------	---------------------------

姜樂靜建築師事務所
臺中市西屯區臺灣大道二段902號3樓
TEL：04-23152015
FAX：04-23152017
EMAIL：leching@ms3.hinet.net

圖名

A棟二層～屋頂層大梁配筋圖

核准	比例 A1:1/50
設計	日期
繪圖	核對
圖號 S2-15	張號

業務號