

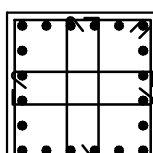
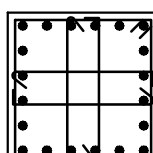
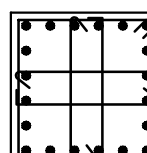
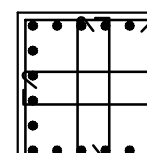
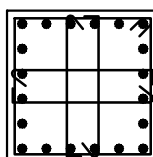
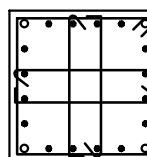
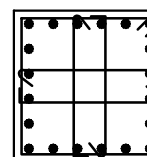
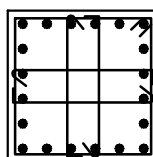
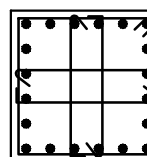
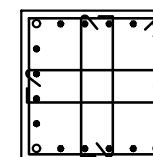
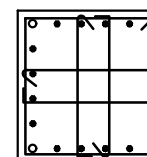
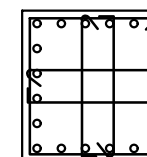
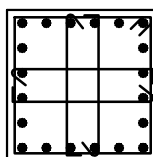
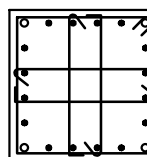
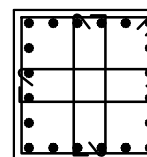
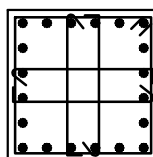
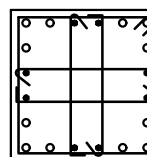
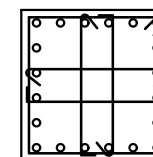
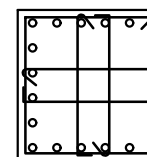
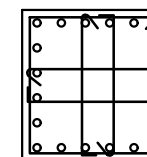
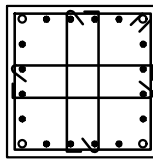
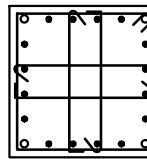
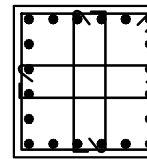
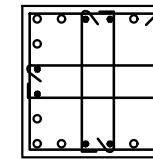
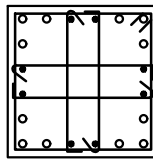
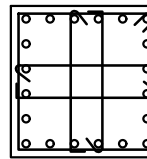
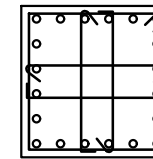
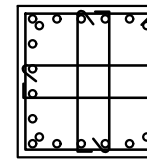
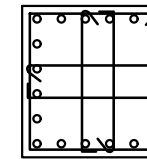
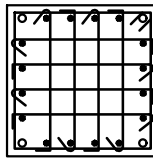
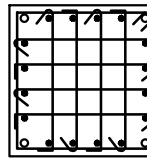
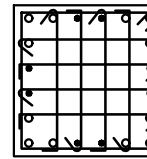
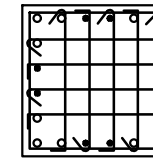
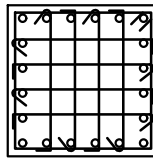
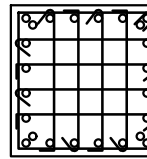
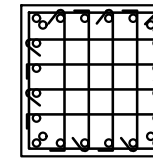
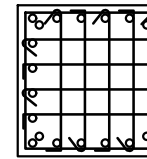
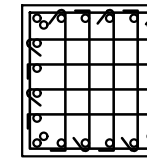
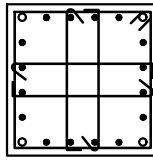
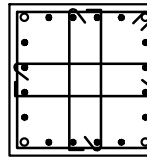
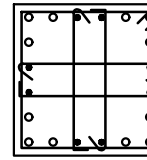
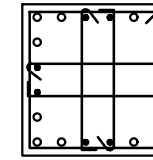
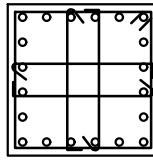
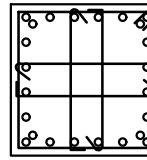
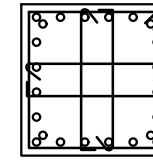
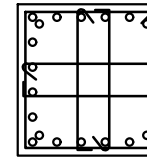
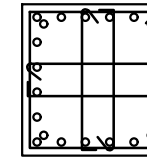
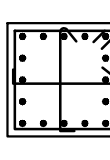
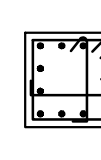


樓層編號	C1	C2	C3	C4	C5	C6	C7	C8	C9	CE1	CE2
R1F											
	主筋 ● 20-#8				主筋 ● 20-#8	主筋 ● 20-#8		主筋 ● 20-#8			
	配筋區 #4@10				配筋區 #4@10	配筋區 #4@10		配筋區 #4@10			
	非配筋區 #4@10				非配筋區 #4@10	非配筋區 #4@10		非配筋區 #4@10			
	接頭區 #4@10				接頭區 #4@10	接頭區 #4@10		接頭區 #4@10			
	柱尺寸 (80x80)				柱尺寸 (80x80)	柱尺寸 (80x80)		柱尺寸 (80x80)			
4F											
	主筋 ● 20-#8	主筋 ○4-#10+ ●16-#8	主筋 ● 20-#8		主筋 ● 20-#8	主筋 ● 20-#8	主筋 ○4-#10+ ●16-#8	主筋 ○4-#10+ ●16-#8	主筋 ○20-#10		
	配筋區 #4@10	配筋區 #4@10	配筋區 #4@10		配筋區 #4@10	配筋區 #4@10	配筋區 #4@10	配筋區 #4@10	配筋區 #4@10		
	非配筋區 #4@10	非配筋區 #4@10	非配筋區 #4@10		非配筋區 #4@10	非配筋區 #4@10	非配筋區 #4@10	非配筋區 #4@10	非配筋區 #4@10		
	接頭區 #4@10	接頭區 #4@10	接頭區 #4@10		接頭區 #4@10	接頭區 #4@10	接頭區 #4@10	接頭區 #4@10	接頭區 #4@10		
	柱尺寸 (80x80)	柱尺寸 (80x80)	柱尺寸 (80x80)		柱尺寸 (80x80)	柱尺寸 (80x80)	柱尺寸 (80x80)	柱尺寸 (80x80)	柱尺寸 (80x80)		
3F											
	主筋 ● 20-#8	主筋 ○4-#10+ ●16-#8	主筋 ● 20-#8		主筋 ● 20-#8	主筋 ○12-#10+ ●8-#8	主筋 ○20-#10	主筋 ○20-#10	主筋 ○20-#10		
	配筋區 #4@10	配筋區 #4@10	配筋區 #4@10		配筋區 #4@10	配筋區 #4@10	配筋區 #4@10	配筋區 #4@10	配筋區 #4@10		
	非配筋區 #4@10	非配筋區 #4@10	非配筋區 #4@10		非配筋區 #4@10	非配筋區 #4@10	非配筋區 #4@10	非配筋區 #4@10	非配筋區 #4@10		
	接頭區 #4@10	接頭區 #4@10	接頭區 #4@10		接頭區 #4@10	接頭區 #4@10	接頭區 #4@10	接頭區 #4@10	接頭區 #4@10		
	柱尺寸 (80x80)	柱尺寸 (80x80)	柱尺寸 (80x80)		柱尺寸 (80x80)	柱尺寸 (80x80)	柱尺寸 (80x80)	柱尺寸 (80x80)	柱尺寸 (80x80)		
2F											
	主筋 ○4-#10+ ●16-#8	主筋 ○4-#10+ ●16-#8	主筋 ● 20-#8	主筋 ○12-#10+ ●8-#8	主筋 ○12-#10+ ●8-#8	主筋 ○20-#10	主筋 ○20-#10	主筋 ○24-#10	主筋 ○20-#10		
	配筋區 #4@10	配筋區 #4@10	配筋區 #4@10	配筋區 #4@10	配筋區 #4@10	配筋區 #4@10	配筋區 #4@10	配筋區 #4@10	配筋區 #4@10		
	非配筋區 #4@10	非配筋區 #4@10	非配筋區 #4@10	非配筋區 #4@10	非配筋區 #4@10	非配筋區 #4@10	非配筋區 #4@10	非配筋區 #4@10	非配筋區 #4@10		
	接頭區 #4@10	接頭區 #4@10	接頭區 #4@10	接頭區 #4@10	接頭區 #4@10	接頭區 #4@10	接頭區 #4@10	接頭區 #4@10	接頭區 #4@10		
	柱尺寸 (80x80)	柱尺寸 (80x80)	柱尺寸 (80x80)	柱尺寸 (80x80)	柱尺寸 (80x80)	柱尺寸 (80x80)	柱尺寸 (80x80)	柱尺寸 (80x80)	柱尺寸 (80x80)		
1F											
	主筋 ○4-#10+ ●16-#8	主筋 ○4-#10+ ●16-#8	主筋 ○12-#10+ ●8-#8	主筋 ○12-#10+ ●8-#8	主筋 ○20-#10	主筋 ○24-#10	主筋 ○24-#10	主筋 ○24-#10	主筋 ○24-#10		
	配筋區 #4@10	配筋區 #4@10	配筋區 #4@10	配筋區 #4@10	配筋區 #4@10	配筋區 #4@10	配筋區 #4@10	配筋區 #4@10	配筋區 #4@10		
	非配筋區 #4@10	非配筋區 #4@10	非配筋區 #4@10	非配筋區 #4@10	非配筋區 #4@10	非配筋區 #4@10	非配筋區 #4@10	非配筋區 #4@10	非配筋區 #4@10		
	接頭區 #4@10	接頭區 #4@10	接頭區 #4@10	接頭區 #4@10	接頭區 #4@10	接頭區 #4@10	接頭區 #4@10	接頭區 #4@10	接頭區 #4@10		
	柱尺寸 (80x80)	柱尺寸 (80x80)	柱尺寸 (80x80)	柱尺寸 (80x80)	柱尺寸 (80x80)	柱尺寸 (80x80)	柱尺寸 (80x80)	柱尺寸 (80x80)	柱尺寸 (80x80)		
B1F											
	主筋 ○4-#10+ ●16-#8	主筋 ○4-#10+ ●16-#8	主筋 ○12-#10+ ●8-#8	主筋 ○12-#10+ ●8-#8	主筋 ○20-#10	主筋 ○24-#10	主筋 ○24-#10	主筋 ○24-#10	主筋 ○24-#10	主筋 ● 16-#6	主筋 ● 12-#6
	配筋區 #4@10	配筋區 #4@10	配筋區 #4@10	配筋區 #4@10	配筋區 #4@10	配筋區 #4@10	配筋區 #4@10	配筋區 #4@10	配筋區 #4@10	配筋區 #4@10	配筋區 #4@10
	非配筋區 #4@10	非配筋區 #4@10	非配筋區 #4@10	非配筋區 #4@10	非配筋區 #4@10	非配筋區 #4@10	非配筋區 #4@10	非配筋區 #4@10	非配筋區 #4@10	非配筋區 #4@10	非配筋區 #4@10
	接頭區 #4@10	接頭區 #4@10	接頭區 #4@10	接頭區 #4@10	接頭區 #4@10	接頭區 #4@10	接頭區 #4@10	接頭區 #4@10	接頭區 #4@10	接頭區 #4@10	接頭區 #4@10
	柱尺寸 (80x80)	柱尺寸 (80x80)	柱尺寸 (80x80)	柱尺寸 (80x80)	柱尺寸 (80x80)	柱尺寸 (80x80)	柱尺寸 (80x80)	柱尺寸 (80x80)	柱尺寸 (80x80)	柱尺寸 (60x60)	柱尺寸 (50x50)

註： 1.柱內埋管及其配件所佔面積不得超過柱斷面積百分之四，內徑不得大於五公分，且不得妨礙箍筋、輔助繫筋之綁紮。
2.續接器需使用SA等級，續接器位置除經由監工工程師認可外，建議應位於柱中央區，並錯開60cm以上。(地下室邊柱受圍苓限制時，始可位於圍束區)。

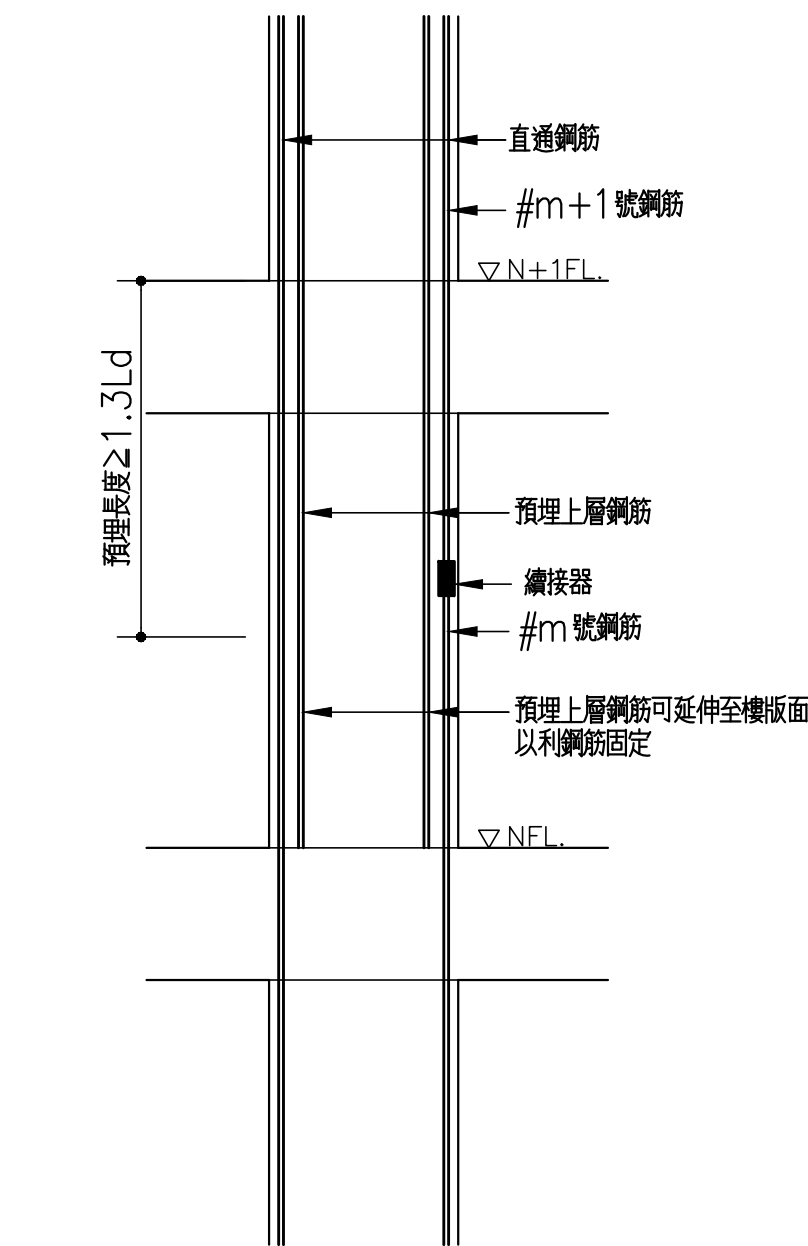

上層柱鋼筋預埋示意圖
 說明：上層柱鋼筋支數比下層柱鋼筋支數多或柱斷面尺寸縮減時，預埋之鋼筋於柱筋綁紮時由下層開始預留（不可於梁筋綁紮後倒插），號數轉換時可採用續接器續接之。

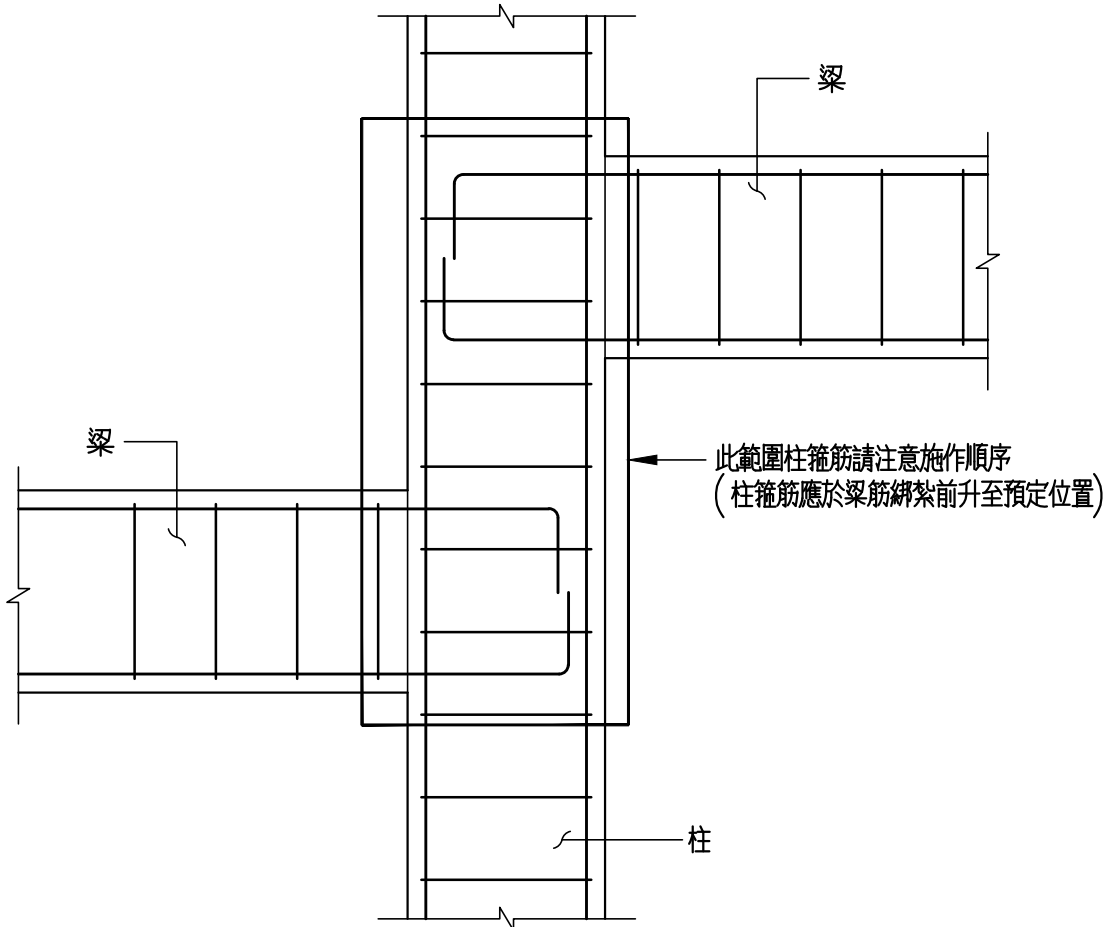

柱四周梁深不同或有高低差時柱箍筋施作立面示意圖 N.T.S.

[illegible]

工程名稱
臺中市北屯區南興國民小學
第一期校舍新建工程

姜樂靜建築師事務所
臺中市西屯區臺灣大道二段902號3樓
TEL：04-23152015
FAX：04-23152017
EMAIL：leching@ms3.hinet.net

圖名

A棟柱配筋圖

核准	比例 A1:1/40
設計	日期
繪圖	核對
圖號	張號
S3-01	

業務號