

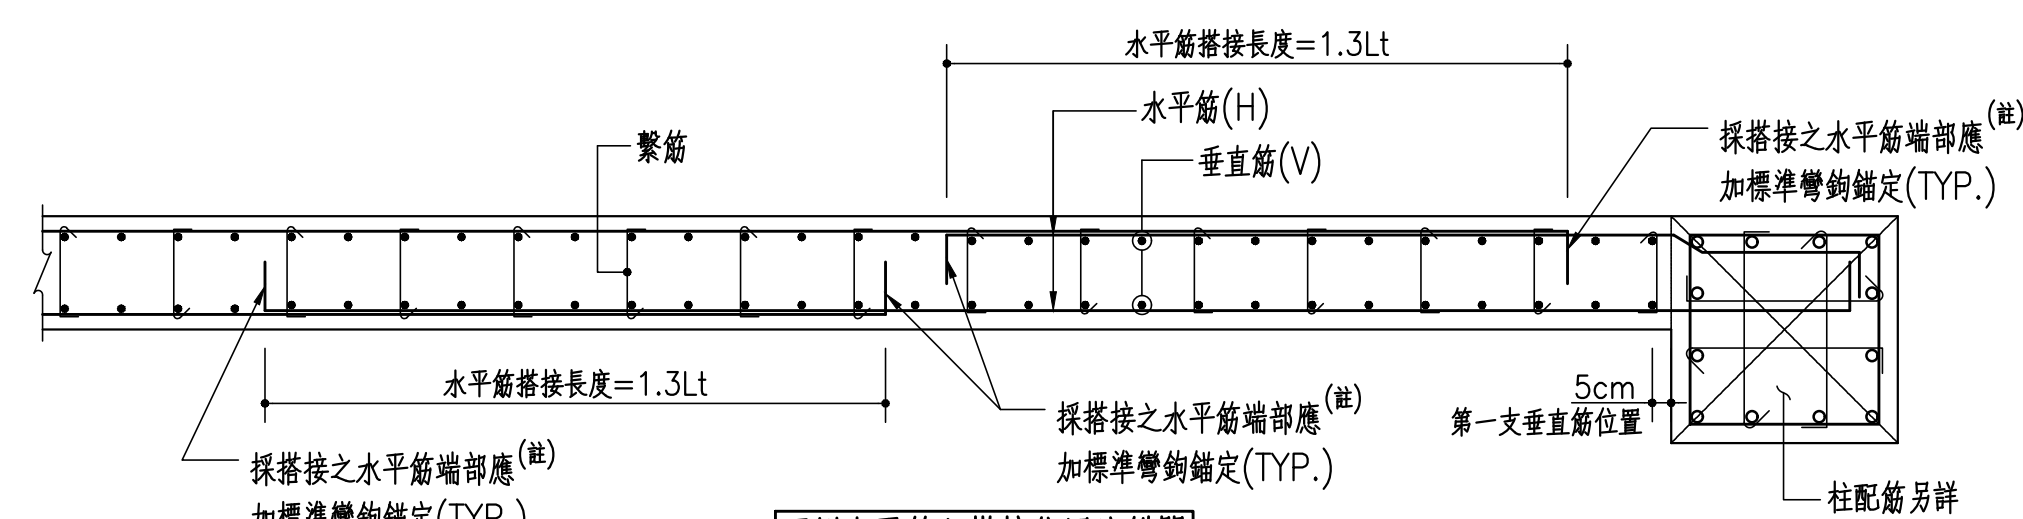
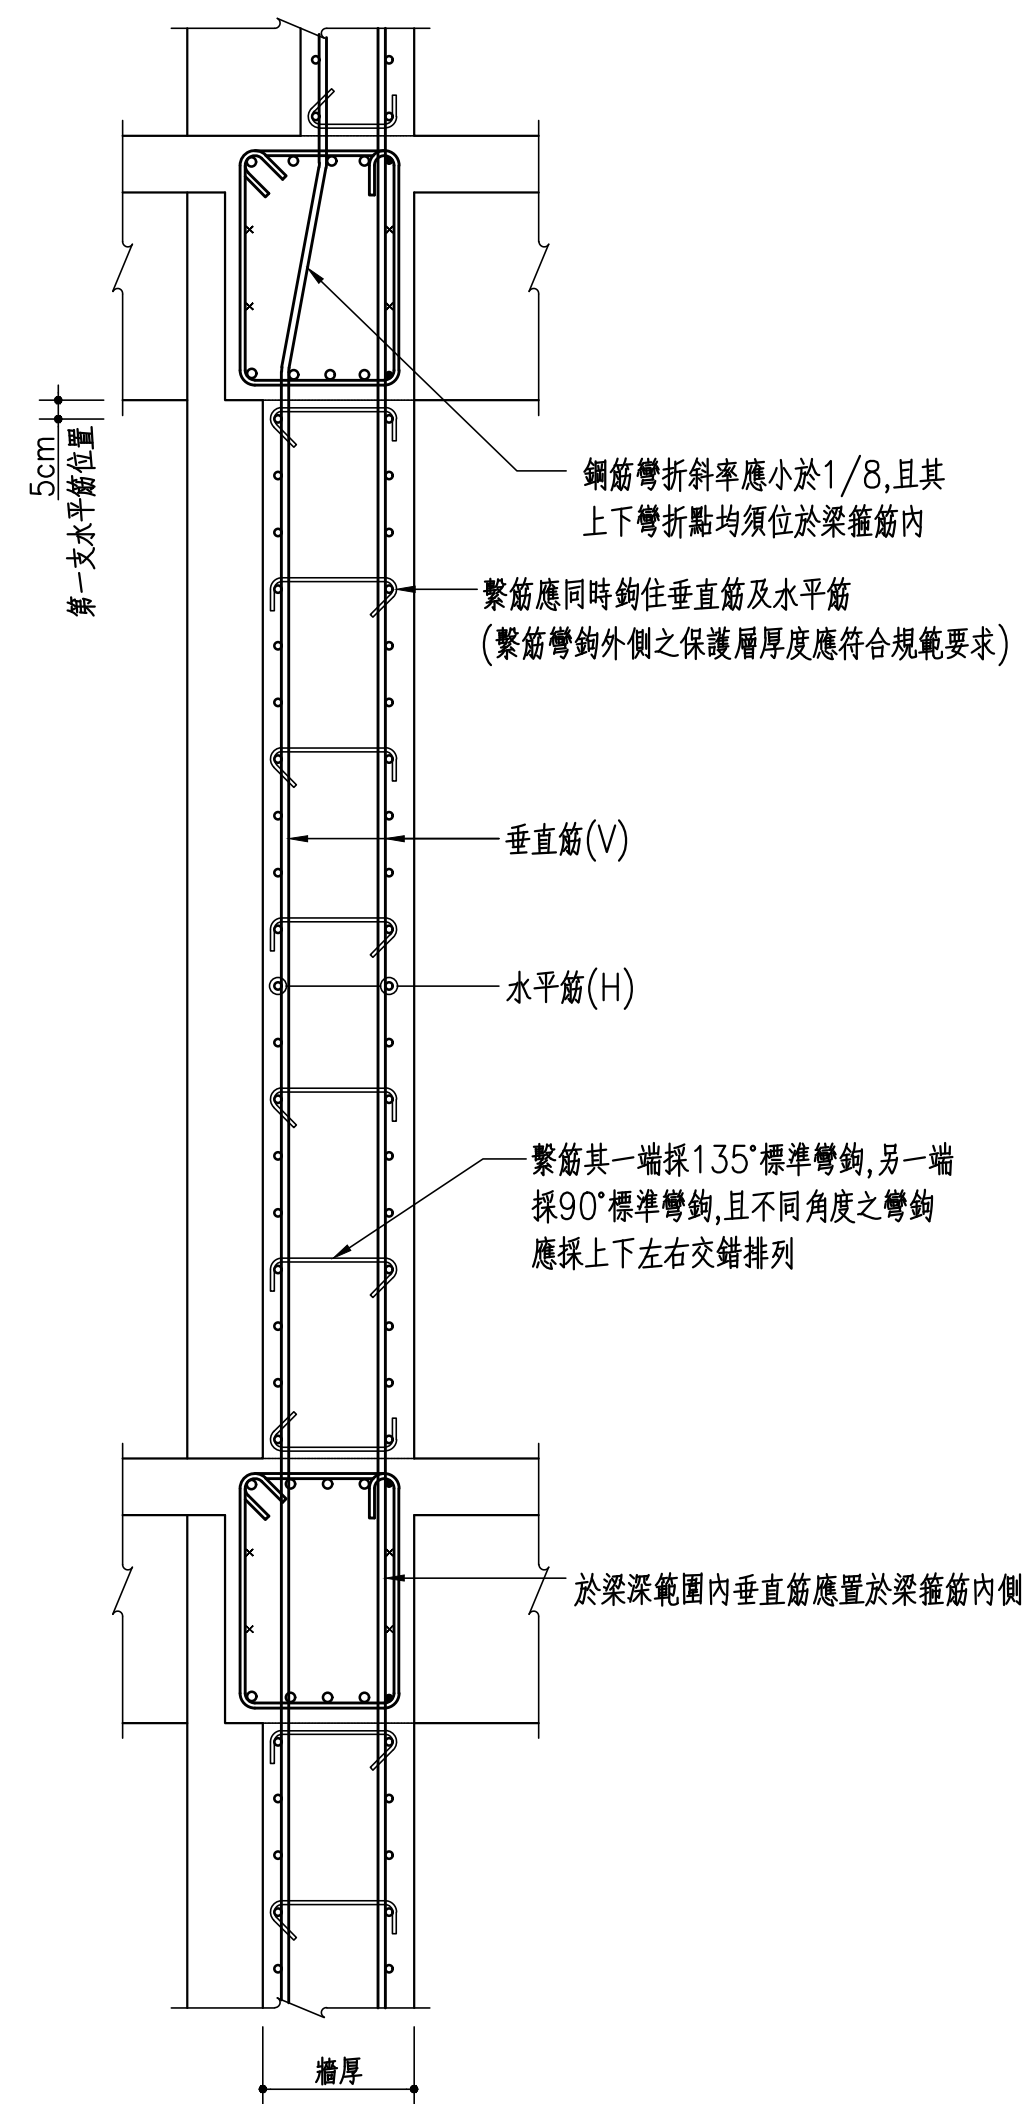
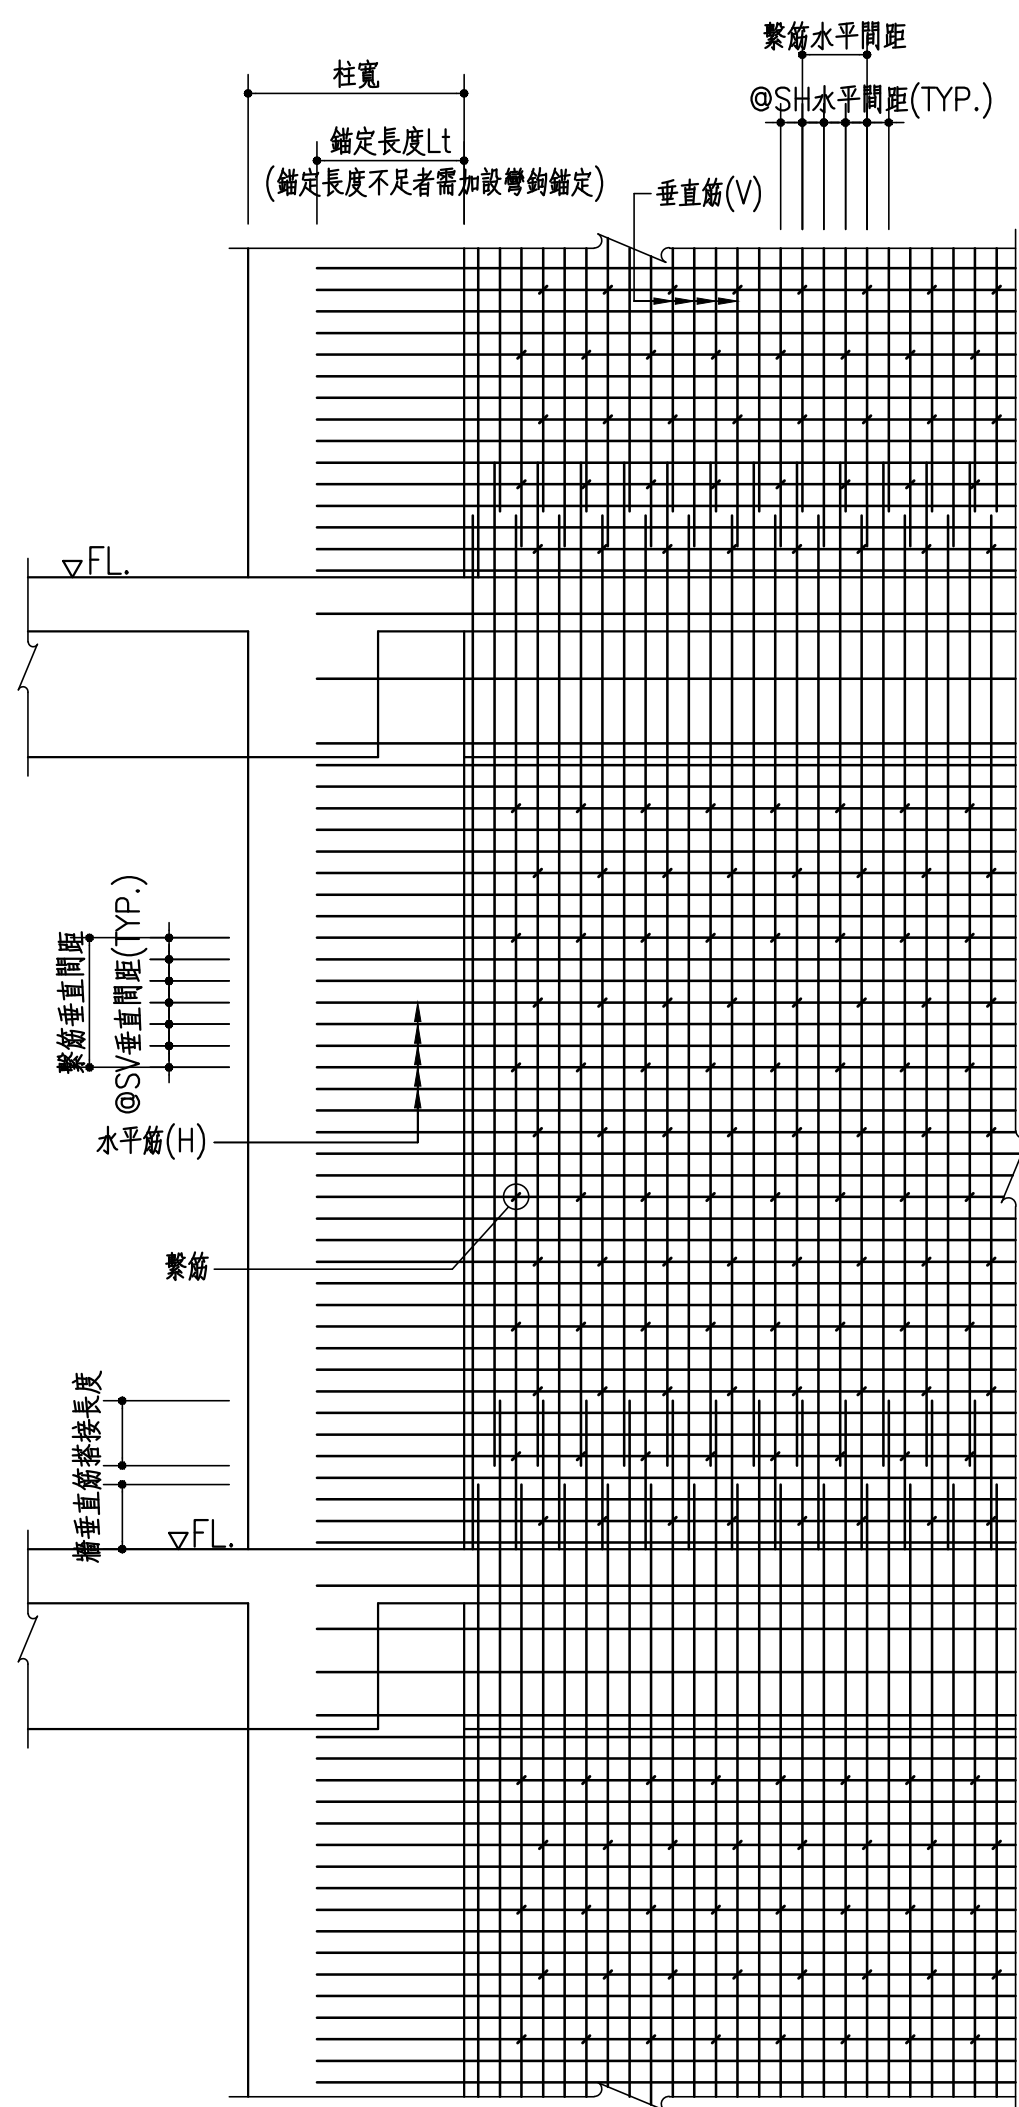
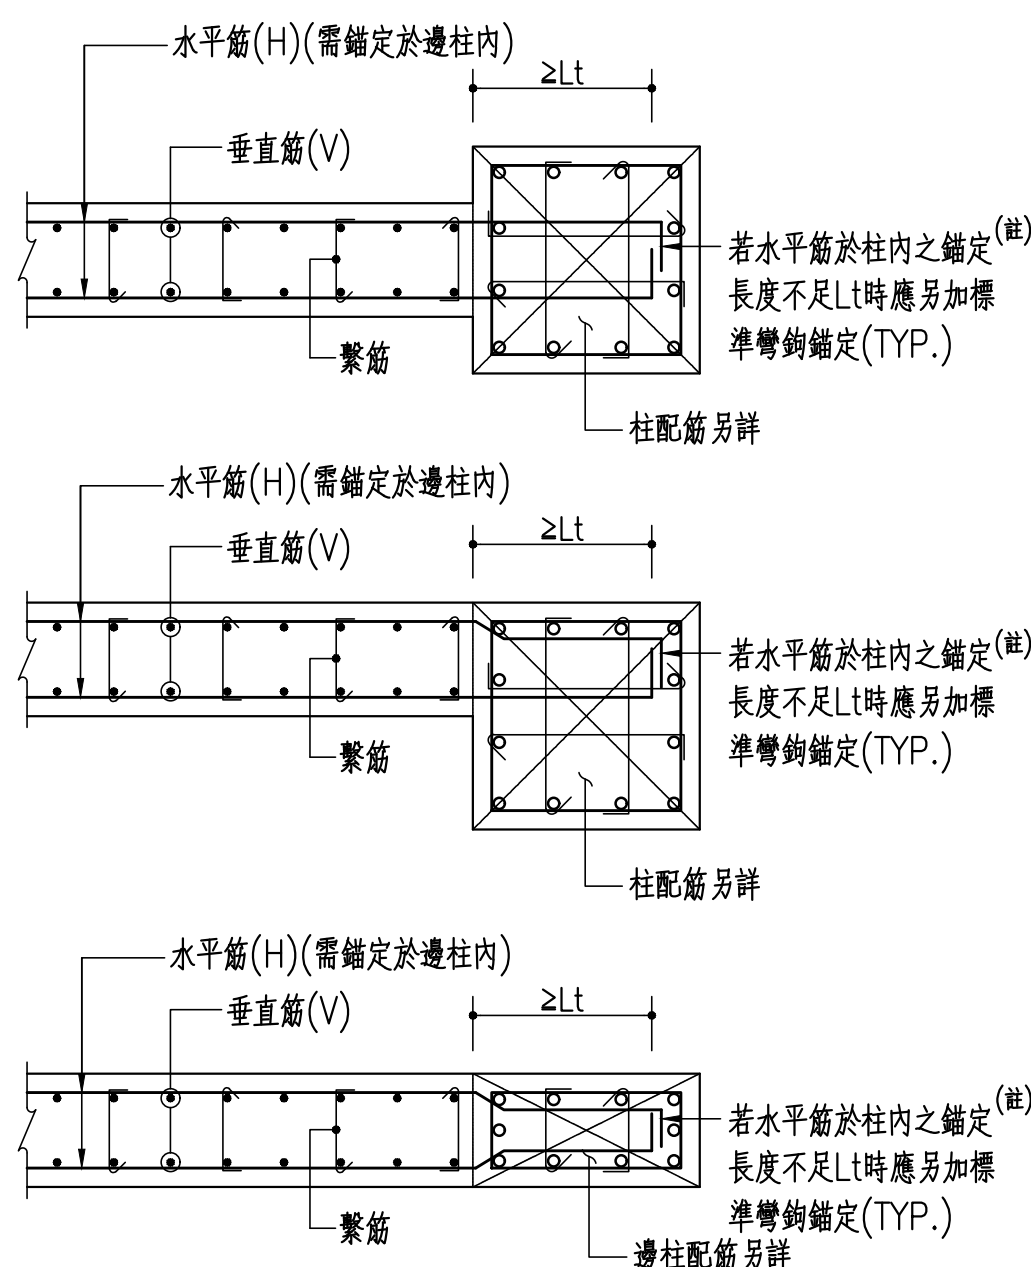


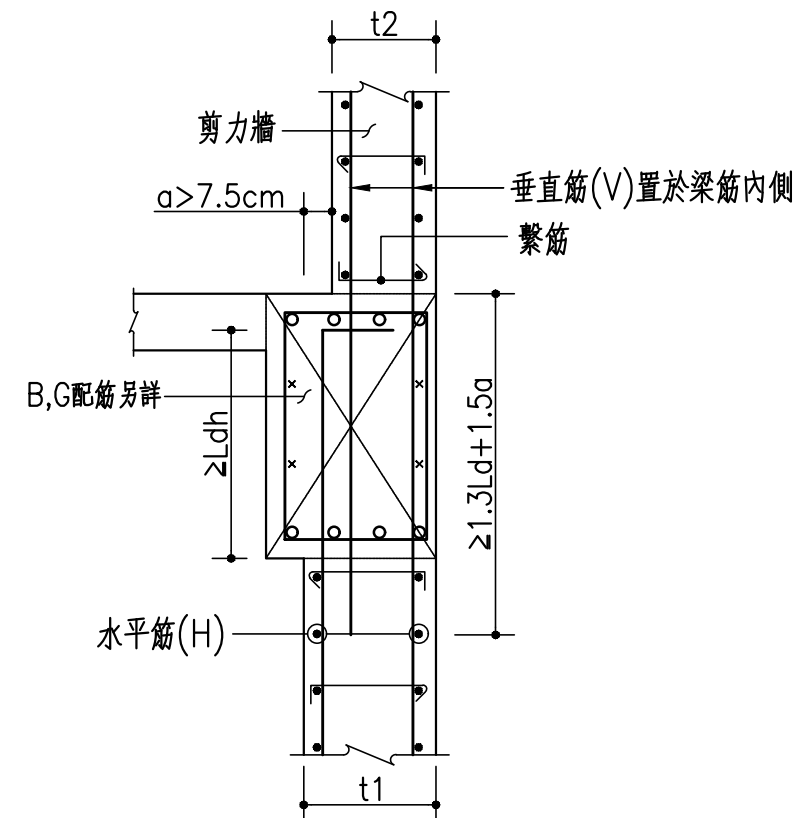


剪力牆水平筋搭接詳圖 N.T.S.

註:當90°彎鉤延伸長施作空間不足時,應採180°彎鉤。

剪力牆禁止任意開孔,如需配置水電套管,則須於施作前提送相關圖說經設計單位審核同意,並研議適當補強方式後方可施作。

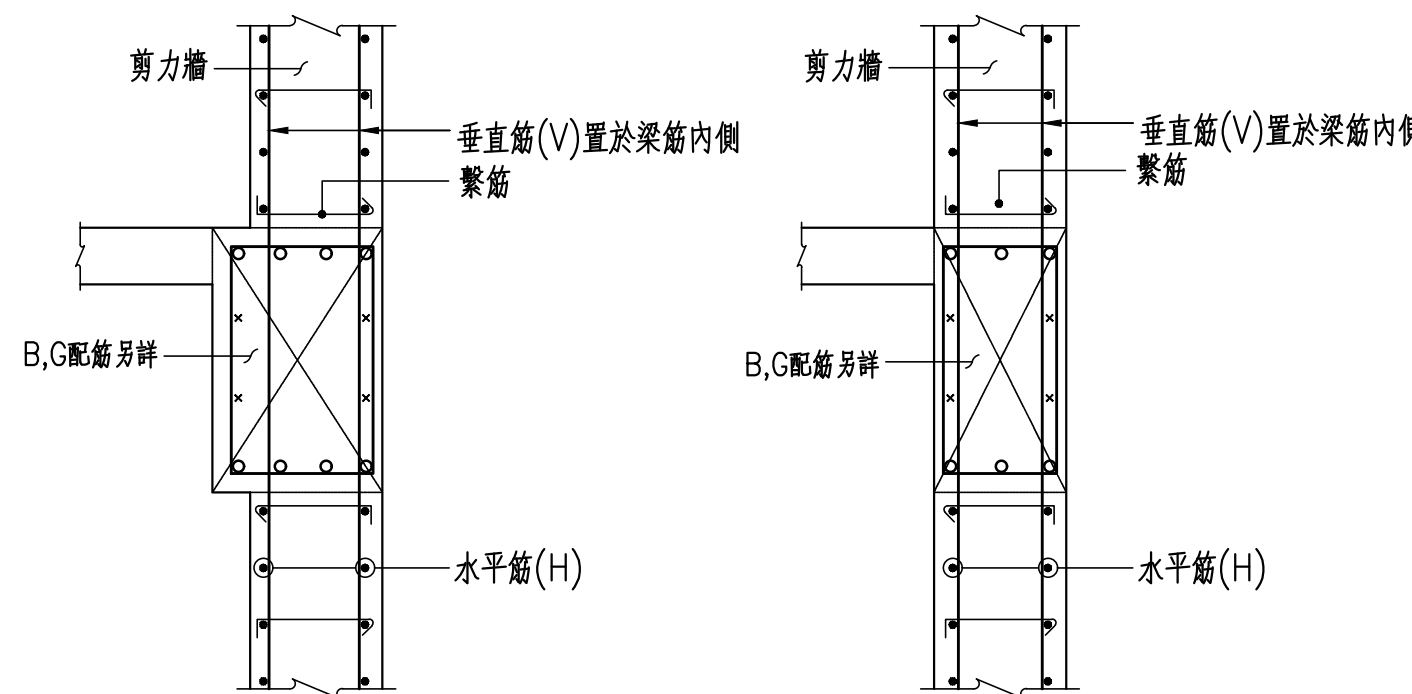


剪力牆水平筋排置於柱筋內側時

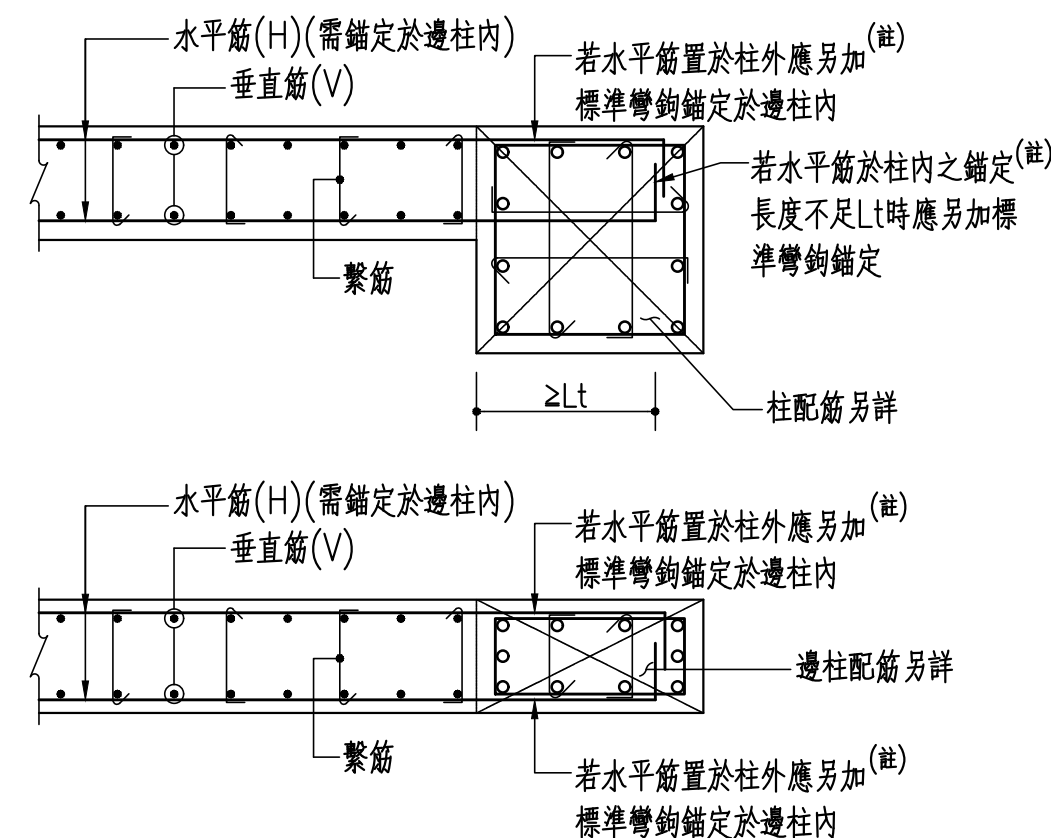

剪力牆水平筋排置於柱筋外側時

剪力牆與柱鋼筋排置詳圖 N.T.S

註:當90°彎鉤延伸長施作空間不足時,應採180°彎鉤。

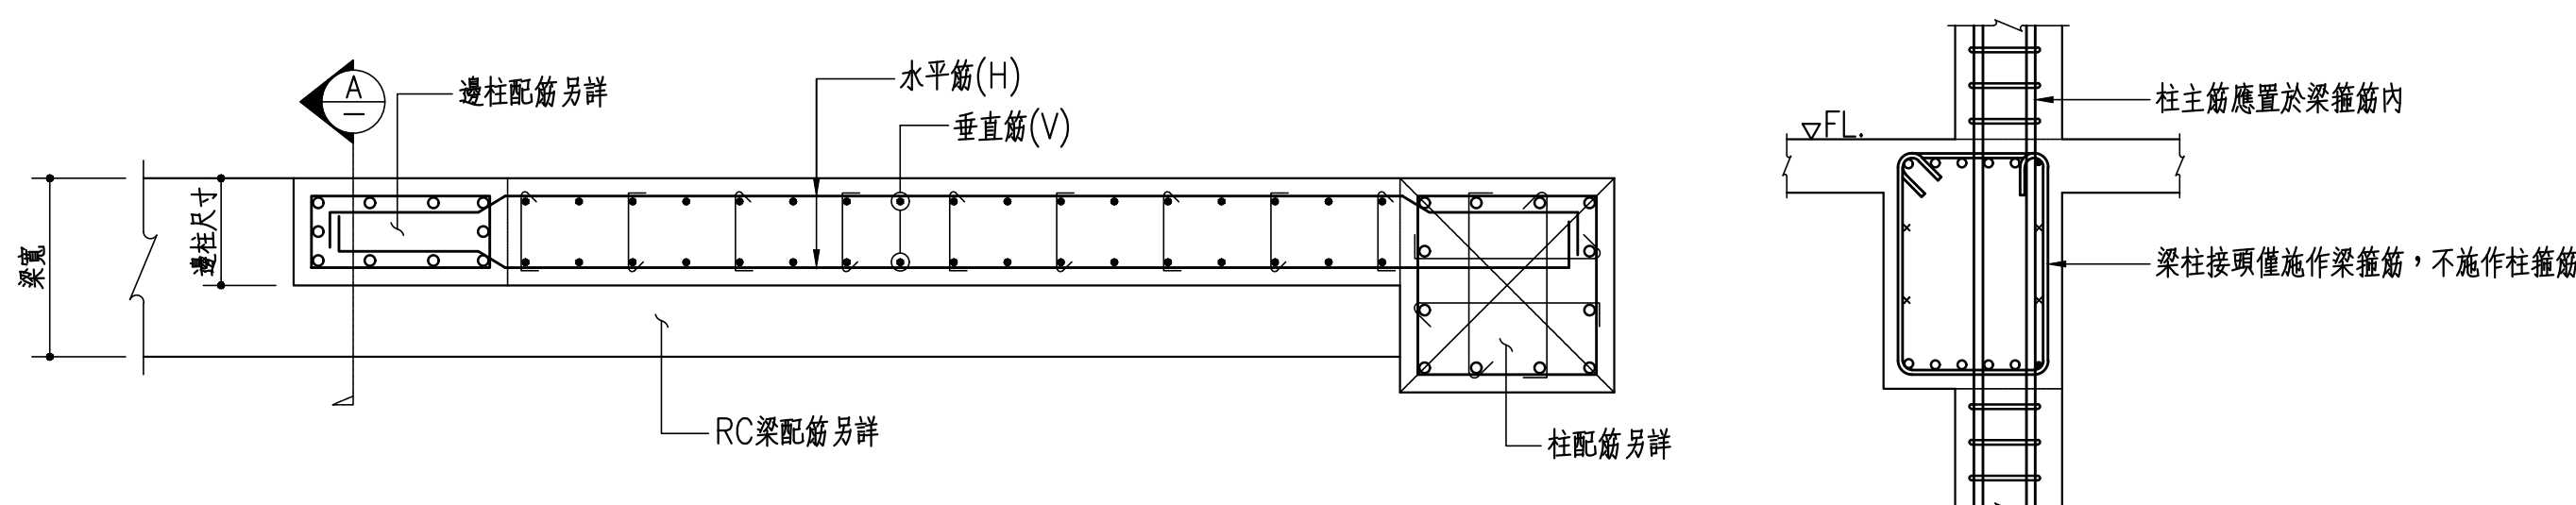

剪力牆邊柱鋼筋排置詳圖 N.T.S.

(當剪力牆邊柱尺寸 $<$ 梁寬時)

剖面詳圖

樓層	牆厚	垂直筋	水平筋	繫筋
B1~4F	80	#5@10	#5@15	#3@60(V) #3@60(H)

樓層	牆厚	垂直筋	水平筋	繫筋
2~R1F	25	#4@15	#4@15	
B1~1F	25	#4@10	#4@10	

樓層	牆厚	垂直筋	水平筋	繫筋
1F	40	#4@10	#4@10	

樓層	牆厚	垂直筋	水平筋	繫筋
2~4F	20	#4@15	#4@15	
1F	20	#4@12	#4@12	

說明

[illegible]

工程名稱	臺中市北屯區南興國民小學 第一期校舍新建工程
------	---------------------------

姜樂靜建築師事務所
臺中市西屯區臺灣大道二段902號3樓
TEL：04-23152015
FAX：04-23152017
EMAIL：leching@ms3.hinet.net

圖名	剪力牆配筋標準圖
----	----------

核准	比例 A1:1/20
設計	日期
繪圖	核對
圖號 S5-02	張號

業務號