

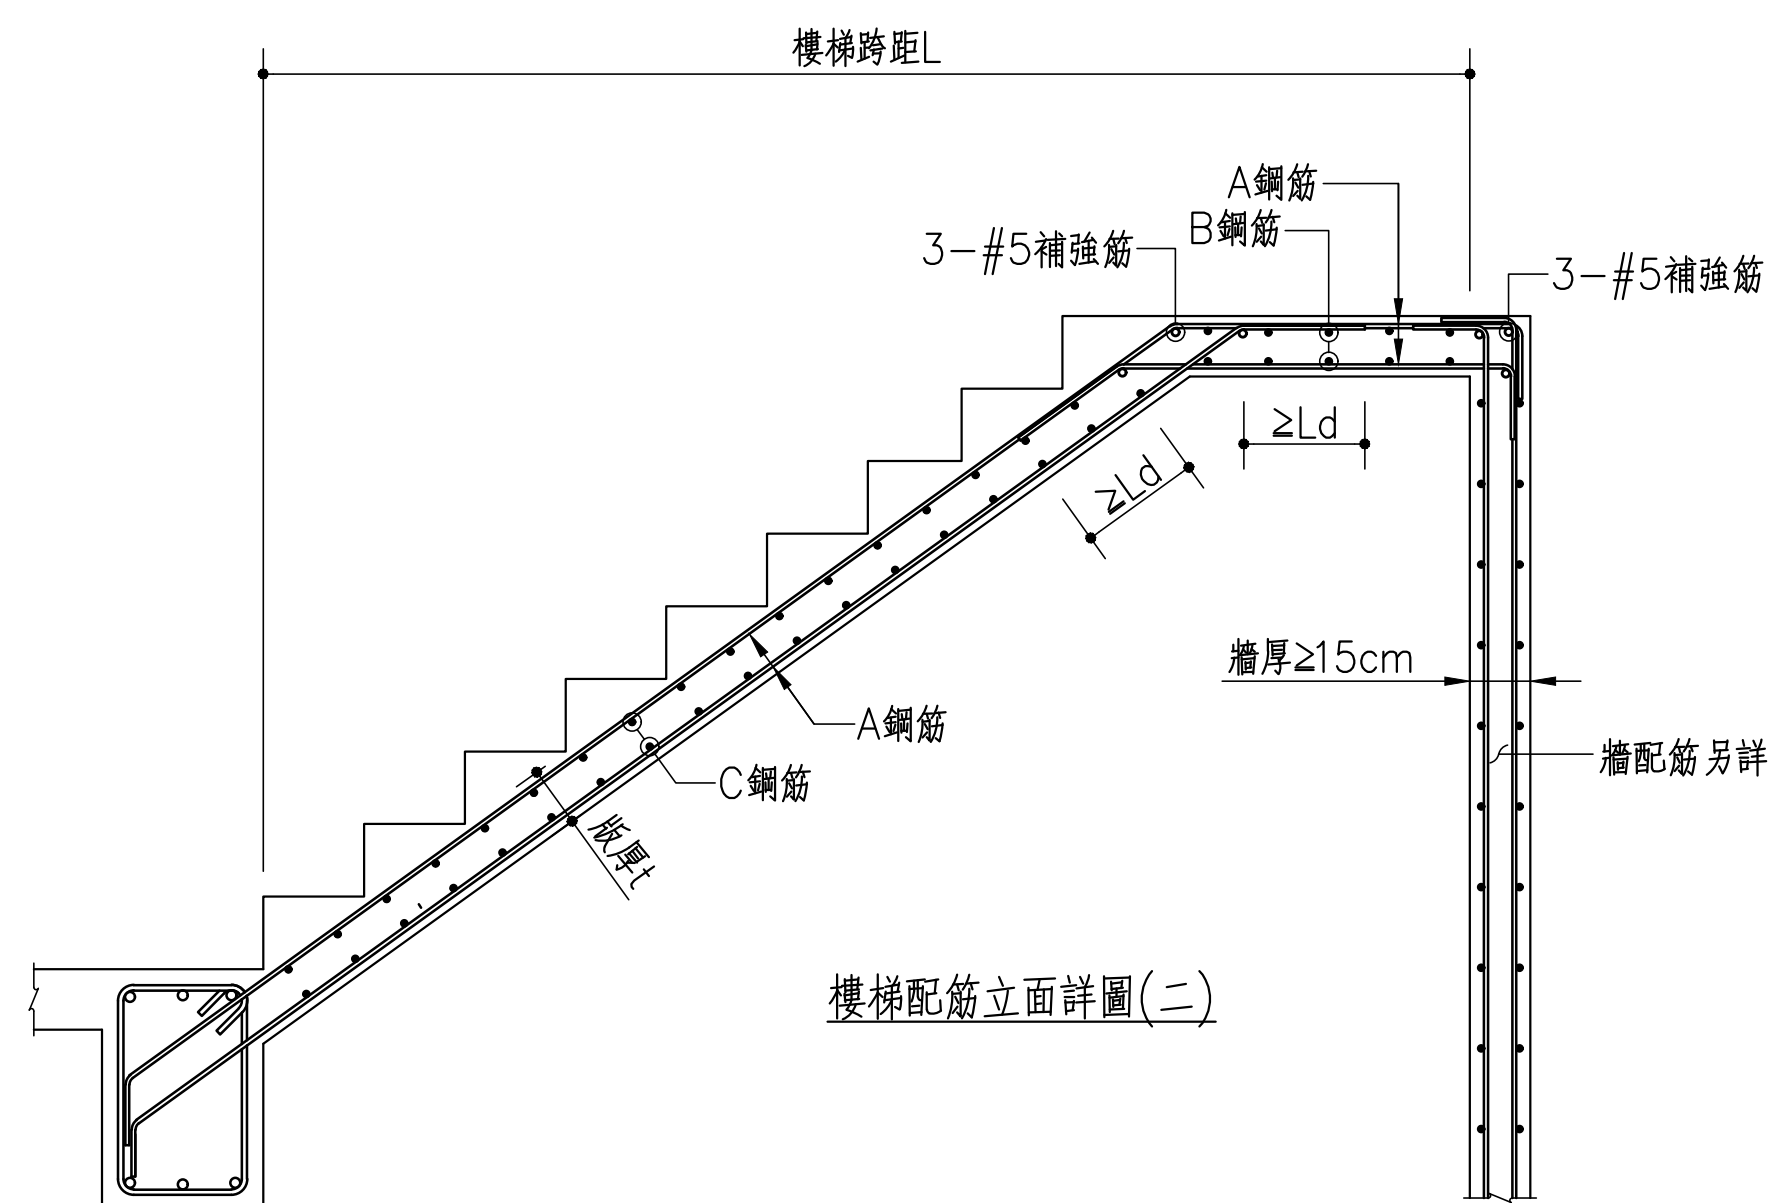


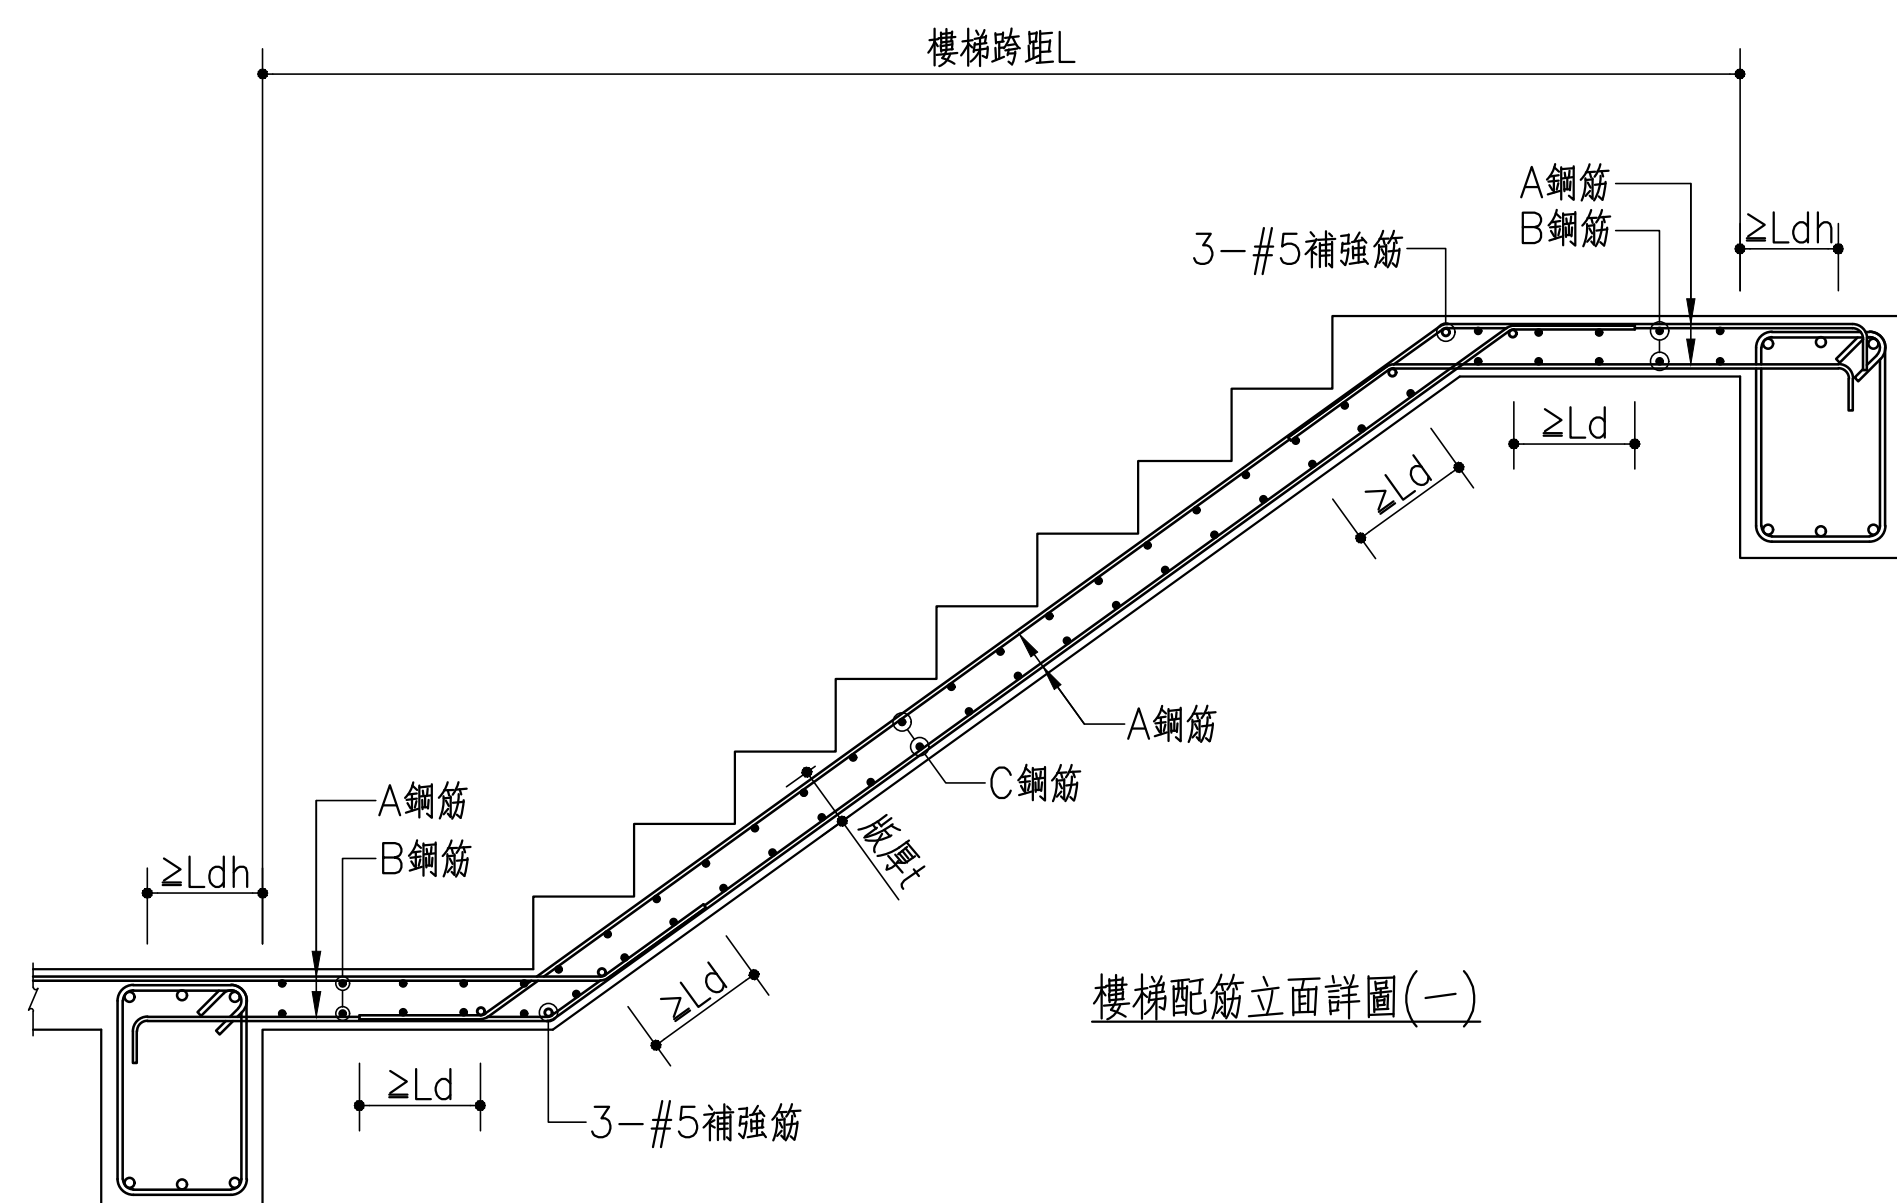

樓梯配筋表

編號	樓梯跨徑L	樓梯版厚t	A鋼筋	B鋼筋	C鋼筋
1	$L \leq 350$	15	#4@12	#4@20	#3@15
2	$350 < L \leq 400$	15	#4@10	#4@15	#3@15
3	$400 < L \leq 450$	15	#5@12	#4@15	#4@20
4	$450 < L \leq 500$	18	#5@12	#4@15	#4@20
5	$500 < L \leq 550$	20	#5@10	#4@15	#4@20
6	$550 < L \leq 600$	22	#5@10	#4@15	#4@20

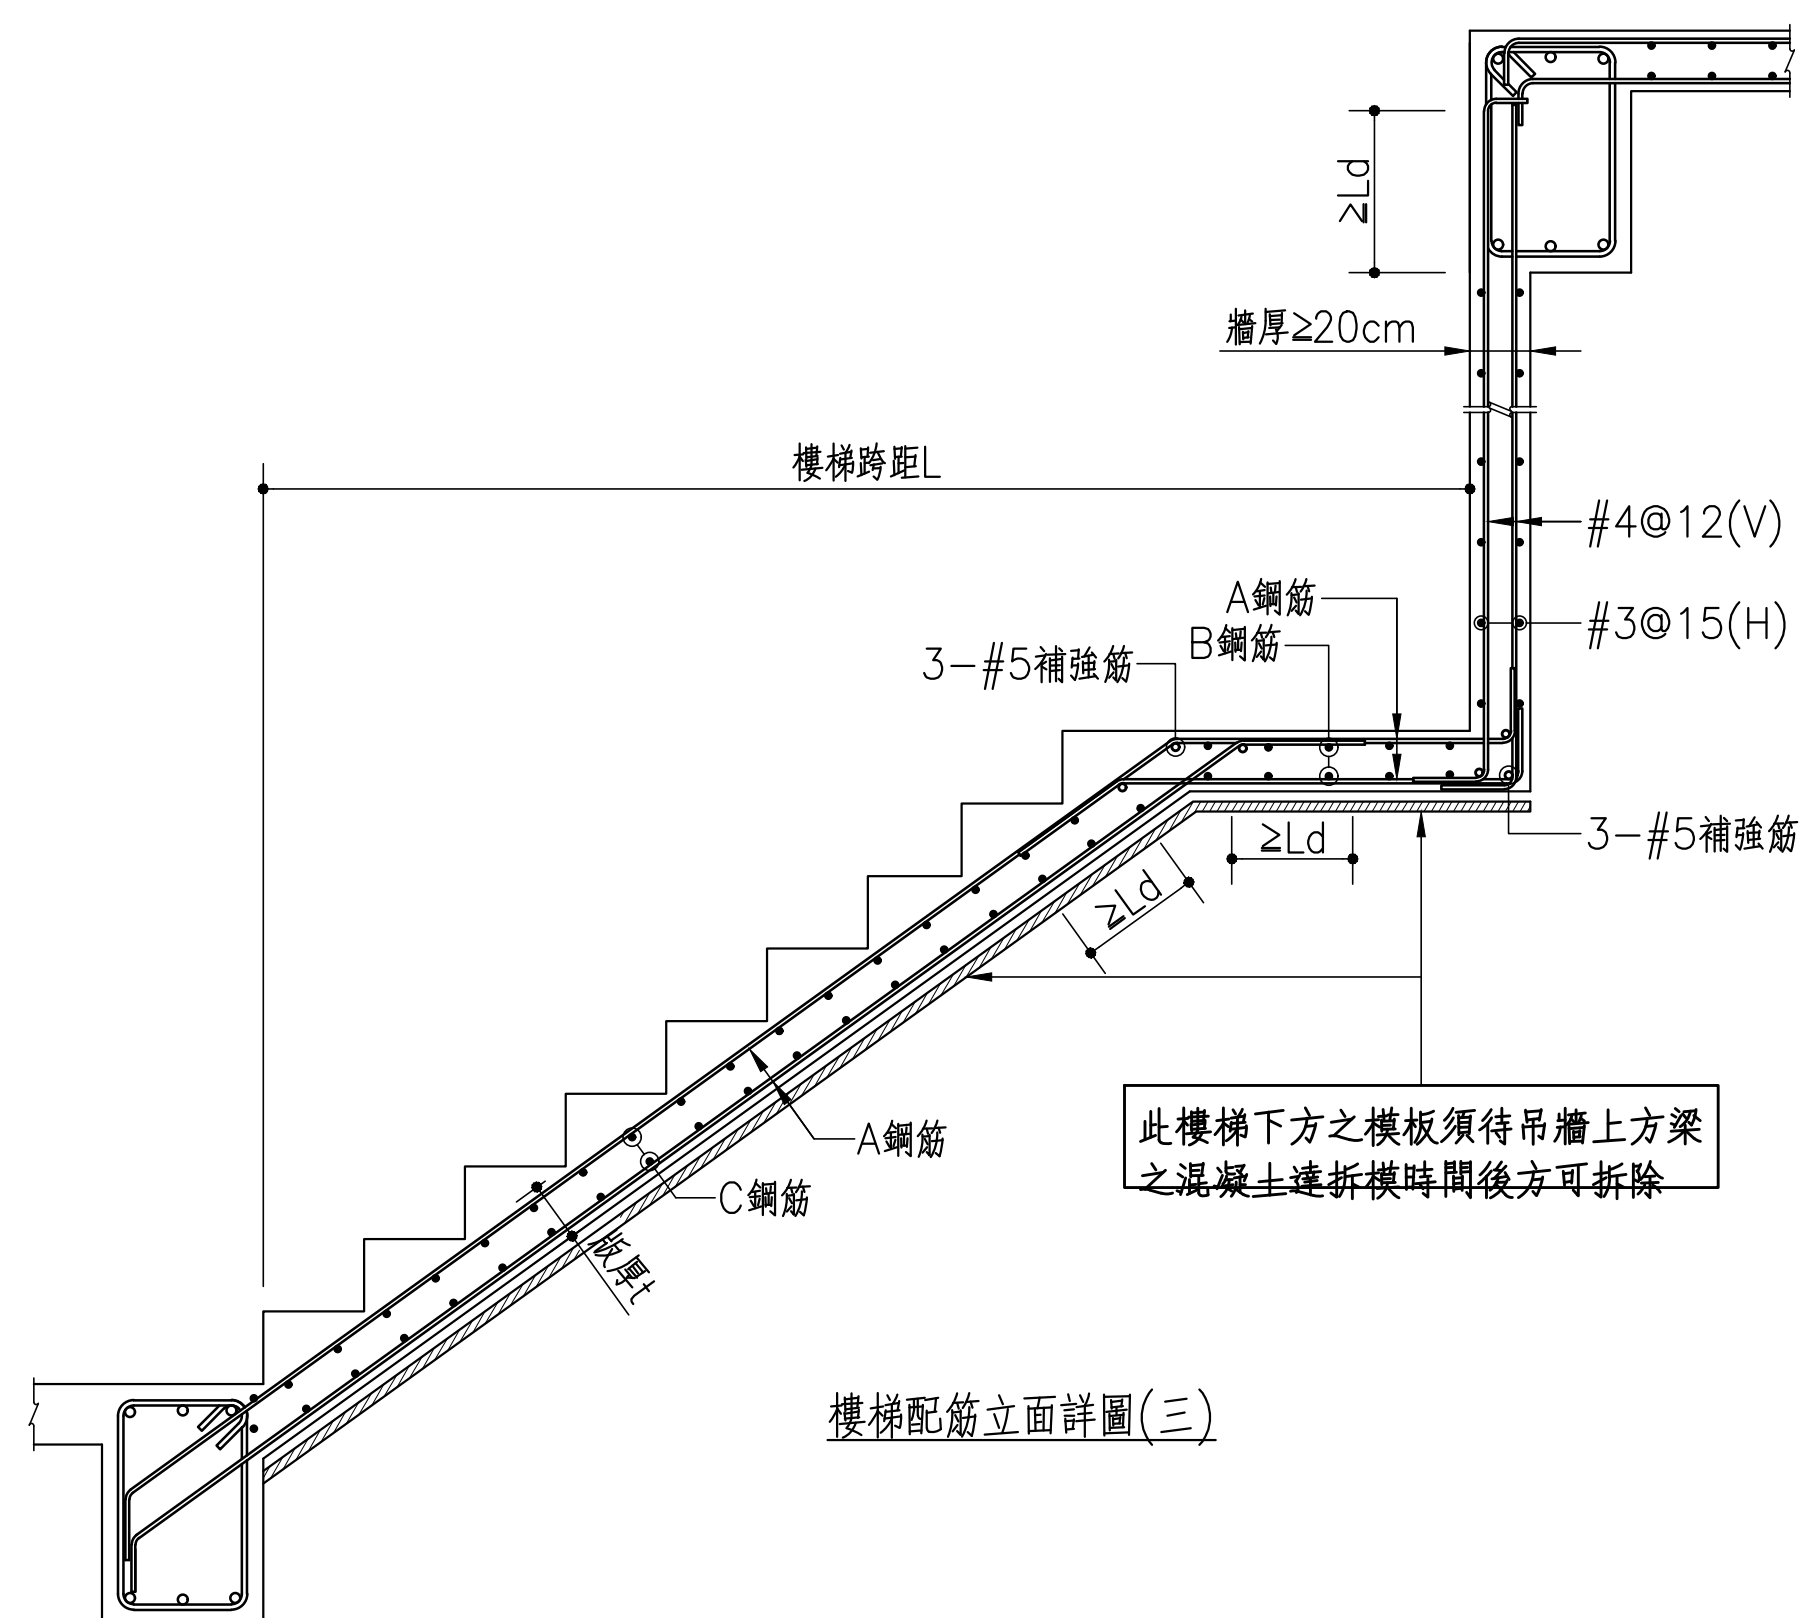

說明

[illegible]

工程名稱
臺中市北屯區南興國民小學
第一期校舍新建工程

姜樂靜建築師事務所
臺中市西屯區臺灣大道二段902號3樓
TEL：04-23152015
FAX：04-23152017
EMAIL：leching@ms3.hinet.net

圖名	樓梯配筋詳圖
----	--------

核准	比例 A1:1/30
設計	日期
繪圖	核對
圖號 S6-01	張號

業務號