



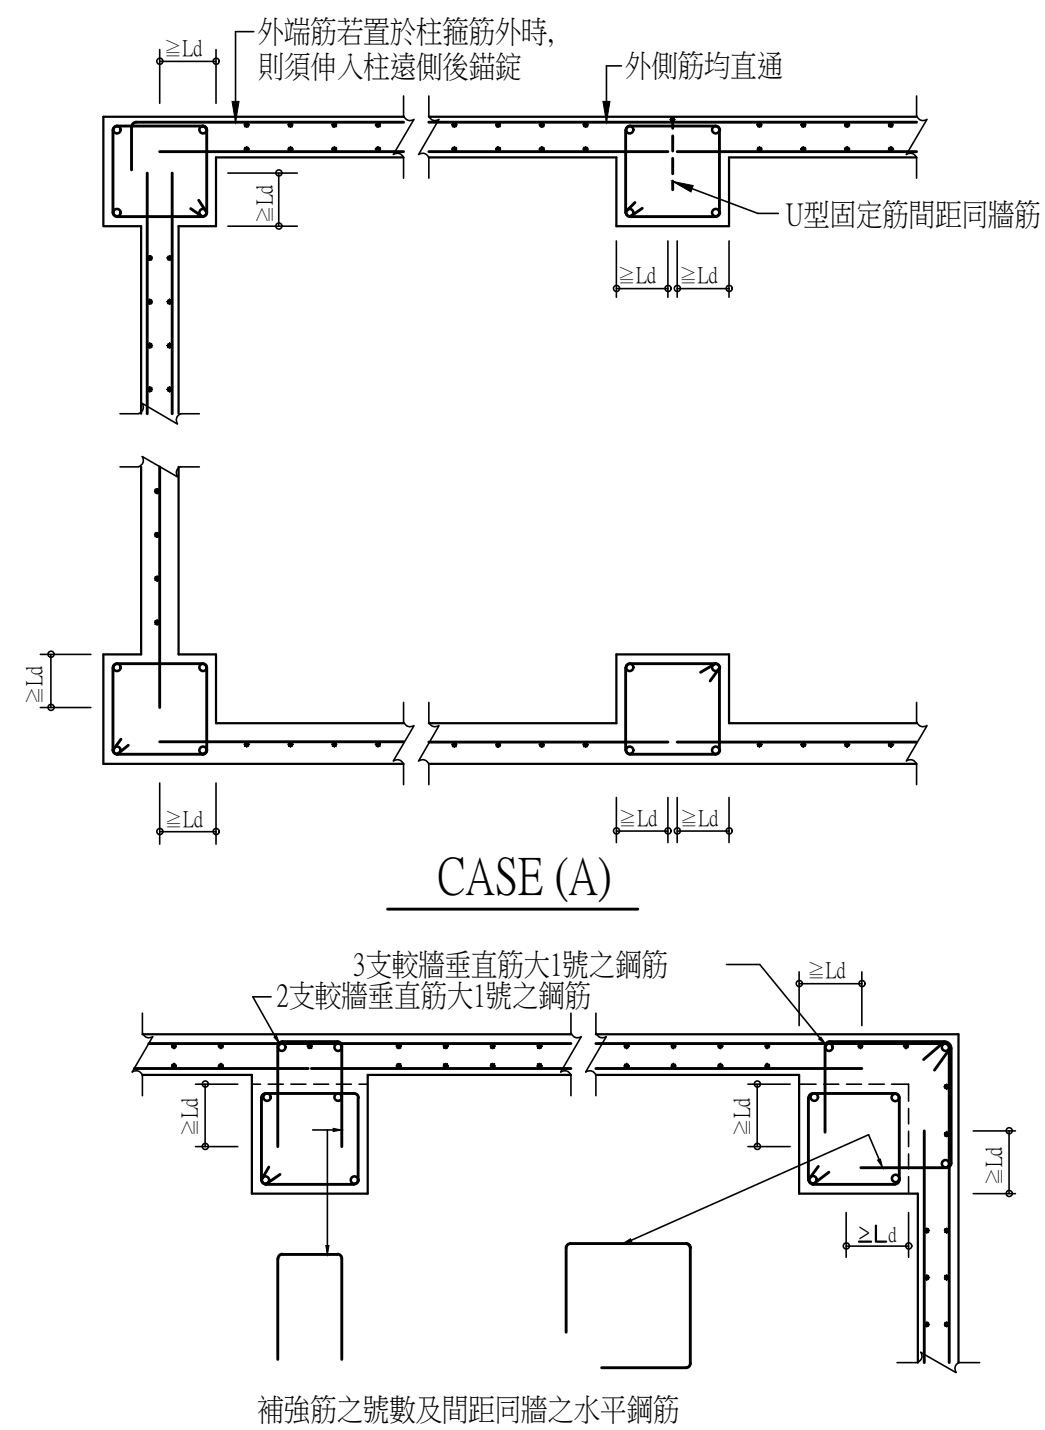


(非結構牆之必要隔離縫另詳結構設計圖)

非結構牆與柱接合詳圖





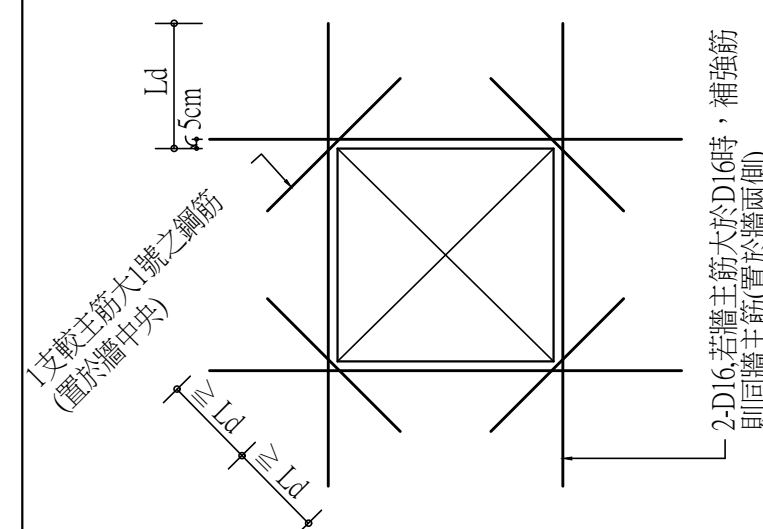


非結構牆開口補強配筋標準圖

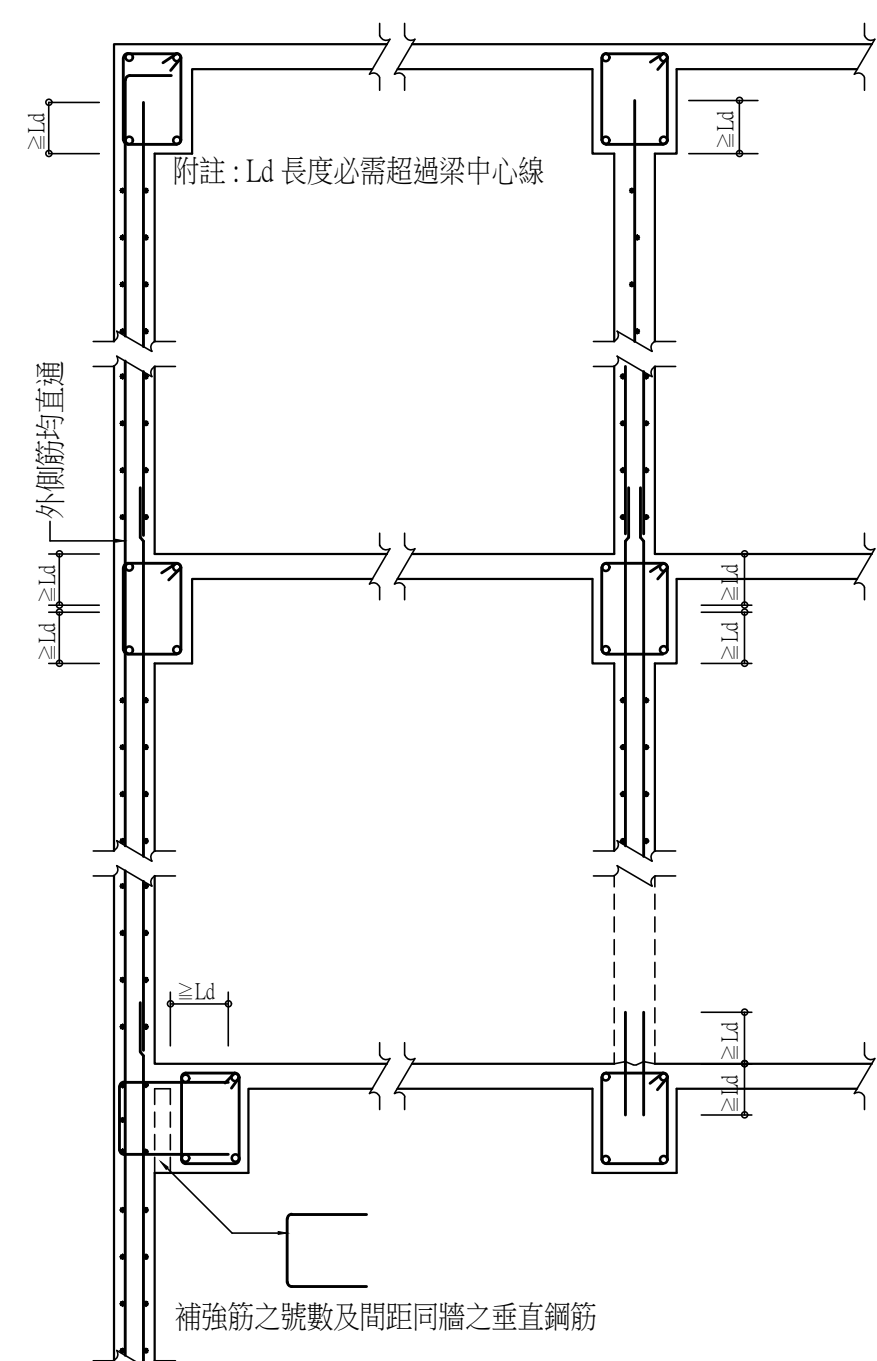


(非結構牆之必要隔離縫另詳結構設計圖)

非結構牆與梁接合詳圖

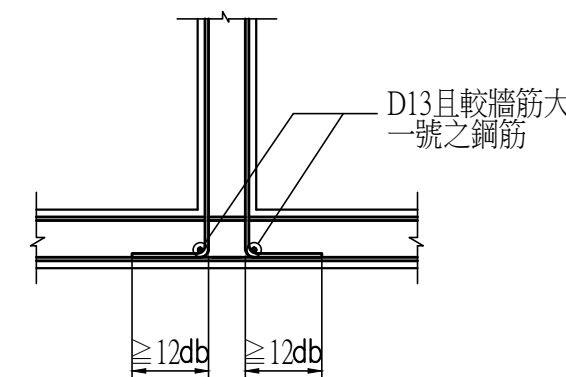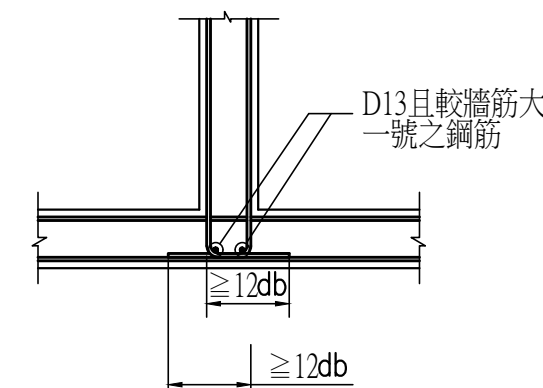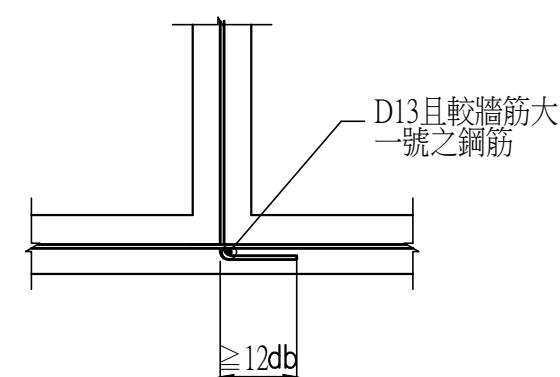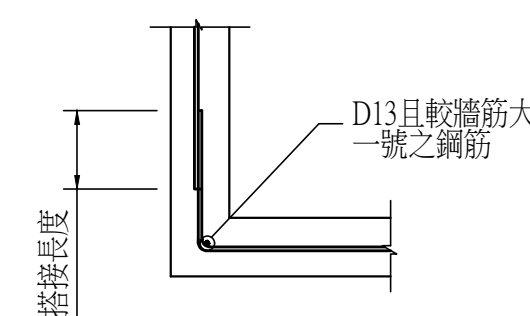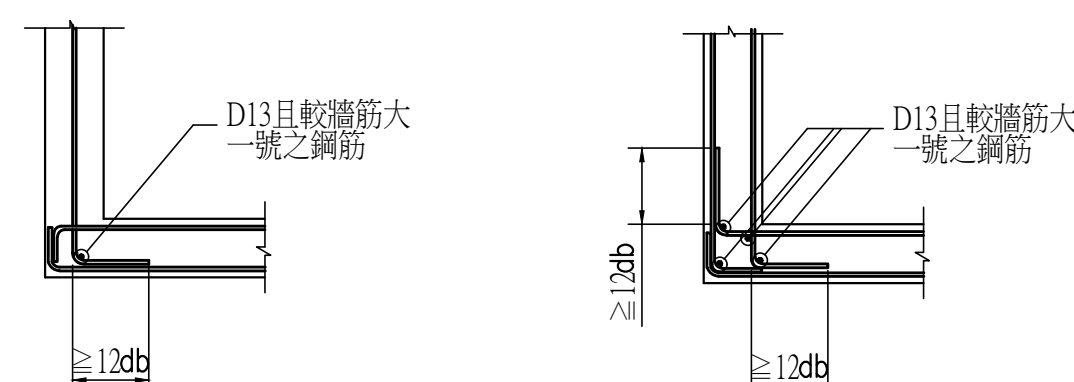


牆角隅補強

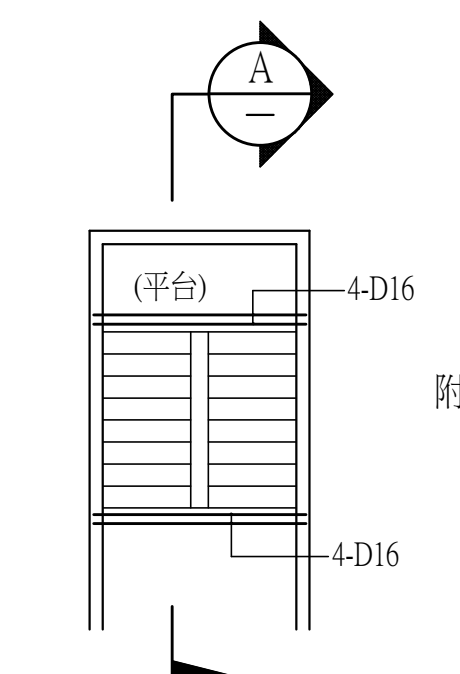


附註:樓梯配筋另詳配筋圖

A.折版式樓梯:

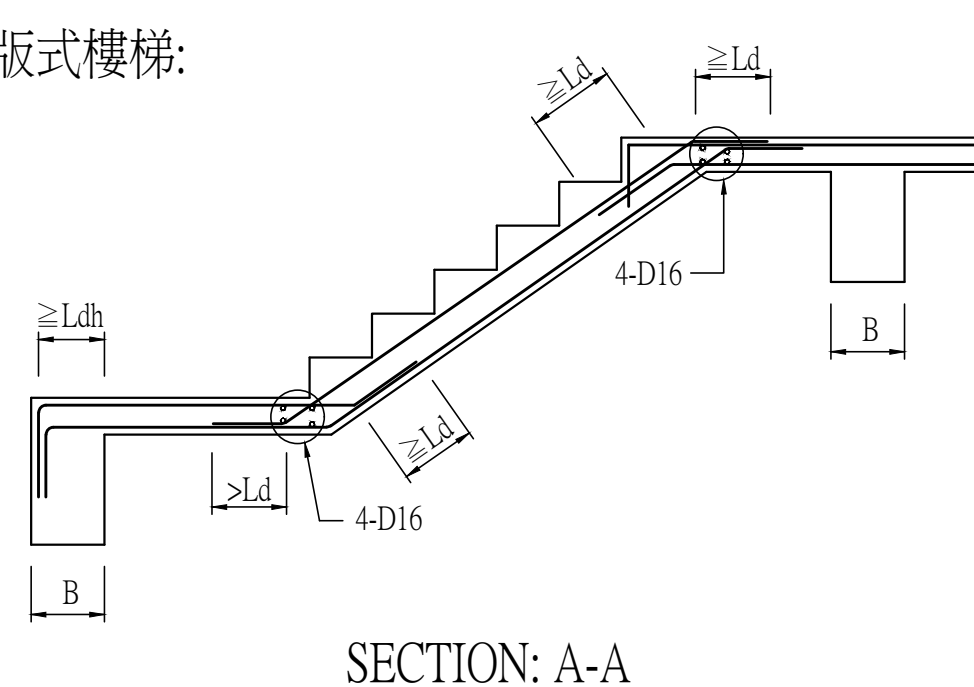




樓梯補強配筋標準圖

B.懸臂式樓梯:

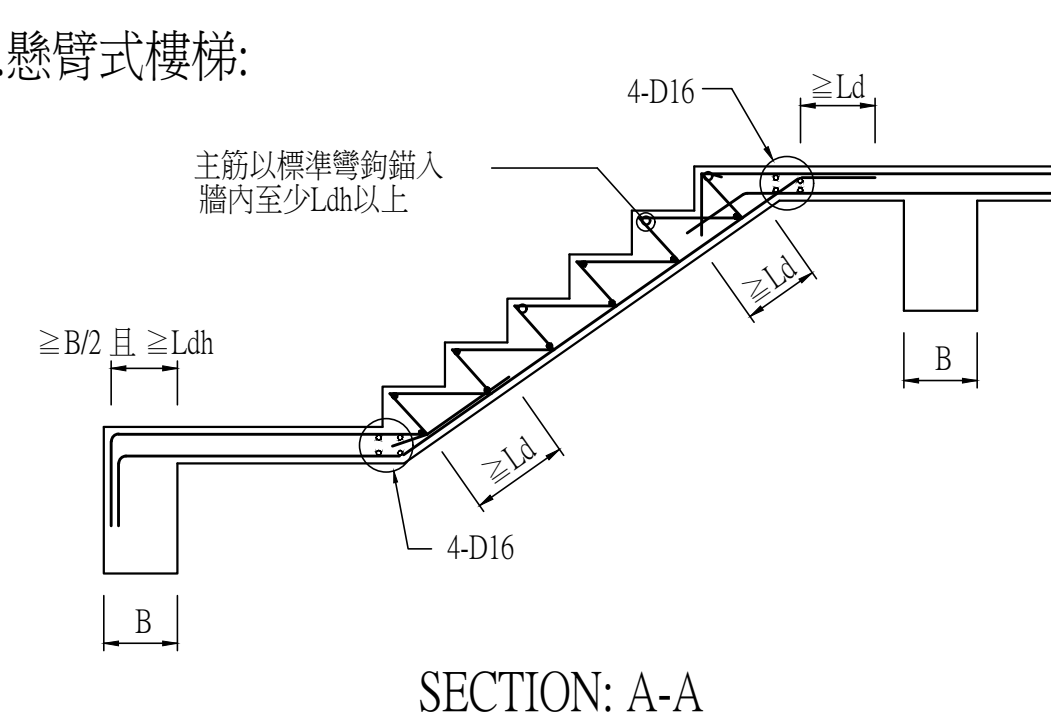

SECTION: A-A

牆類別		一般RC牆	
牆厚(公分)		單排	雙排
10	VERT HORL	D10@20 D10@20	
15-16	VERT HORL		D10@20 雙面 D10@25 雙面
18-20	VERT HORL		D10@20 雙面 D10@20 雙面
25	VERT HORL		D13@20 雙面 D13@20 雙面
30-40	VERT HORL		D13@15 雙面 D13@15 雙面

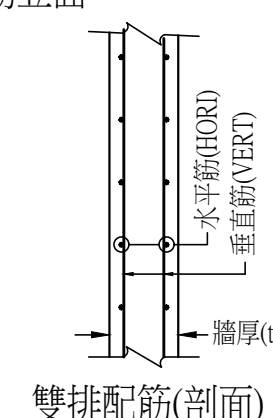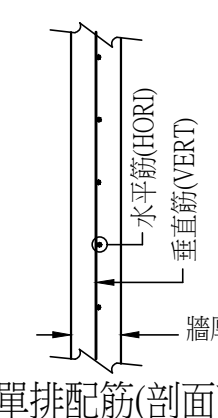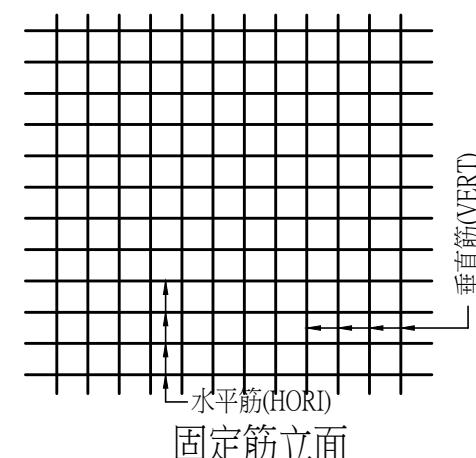


附註：

1. 牆垂直筋與水平筋端部均須埋入梁或柱內至少 L_d 之長度。
2. 牆厚15cm(含)以上之牆,若位於筏基頂版上時,應延伸入筏基版內。

(擋土牆,剪力牆,蓄水池及地下室之外牆不適用本表配筋)

牆配筋標準圖(平面圖及配筋圖未特別標示者,均依此配筋施作)

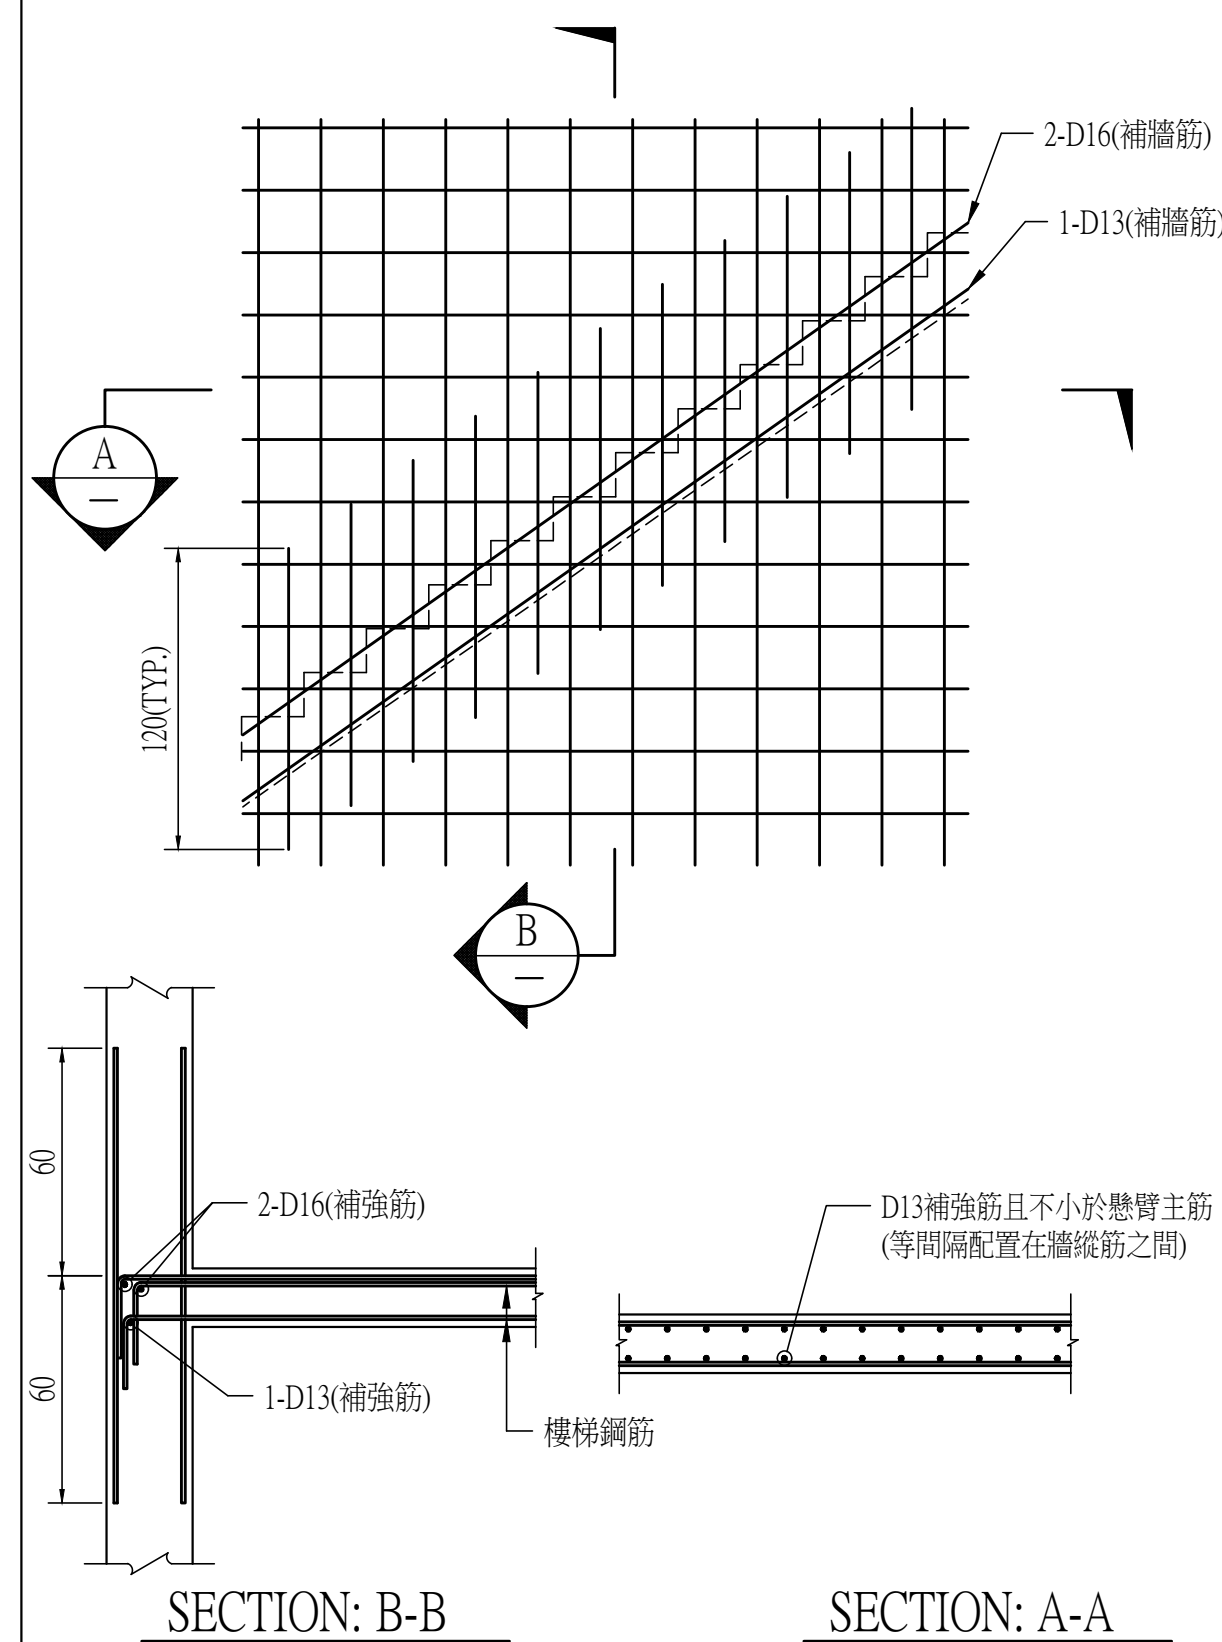

懸臂式樓梯撐牆補強配筋標準圖

[illegible]

工程名稱	臺中市北屯區南興國民小學 第一期校舍新建工程
------	---------------------------

姜樂靜建築師事務所
臺中市西屯區臺灣大道二段902號3樓
TEL：04-23152015
FAX：04-23152017
EMAIL：leching@ms3.hinet.net

圖名

鋼筋混凝土標準圖(六)

核准	比例 A1:1/10
設計	日期
繪圖	核對
圖號 S7-06	張號

業務號
