


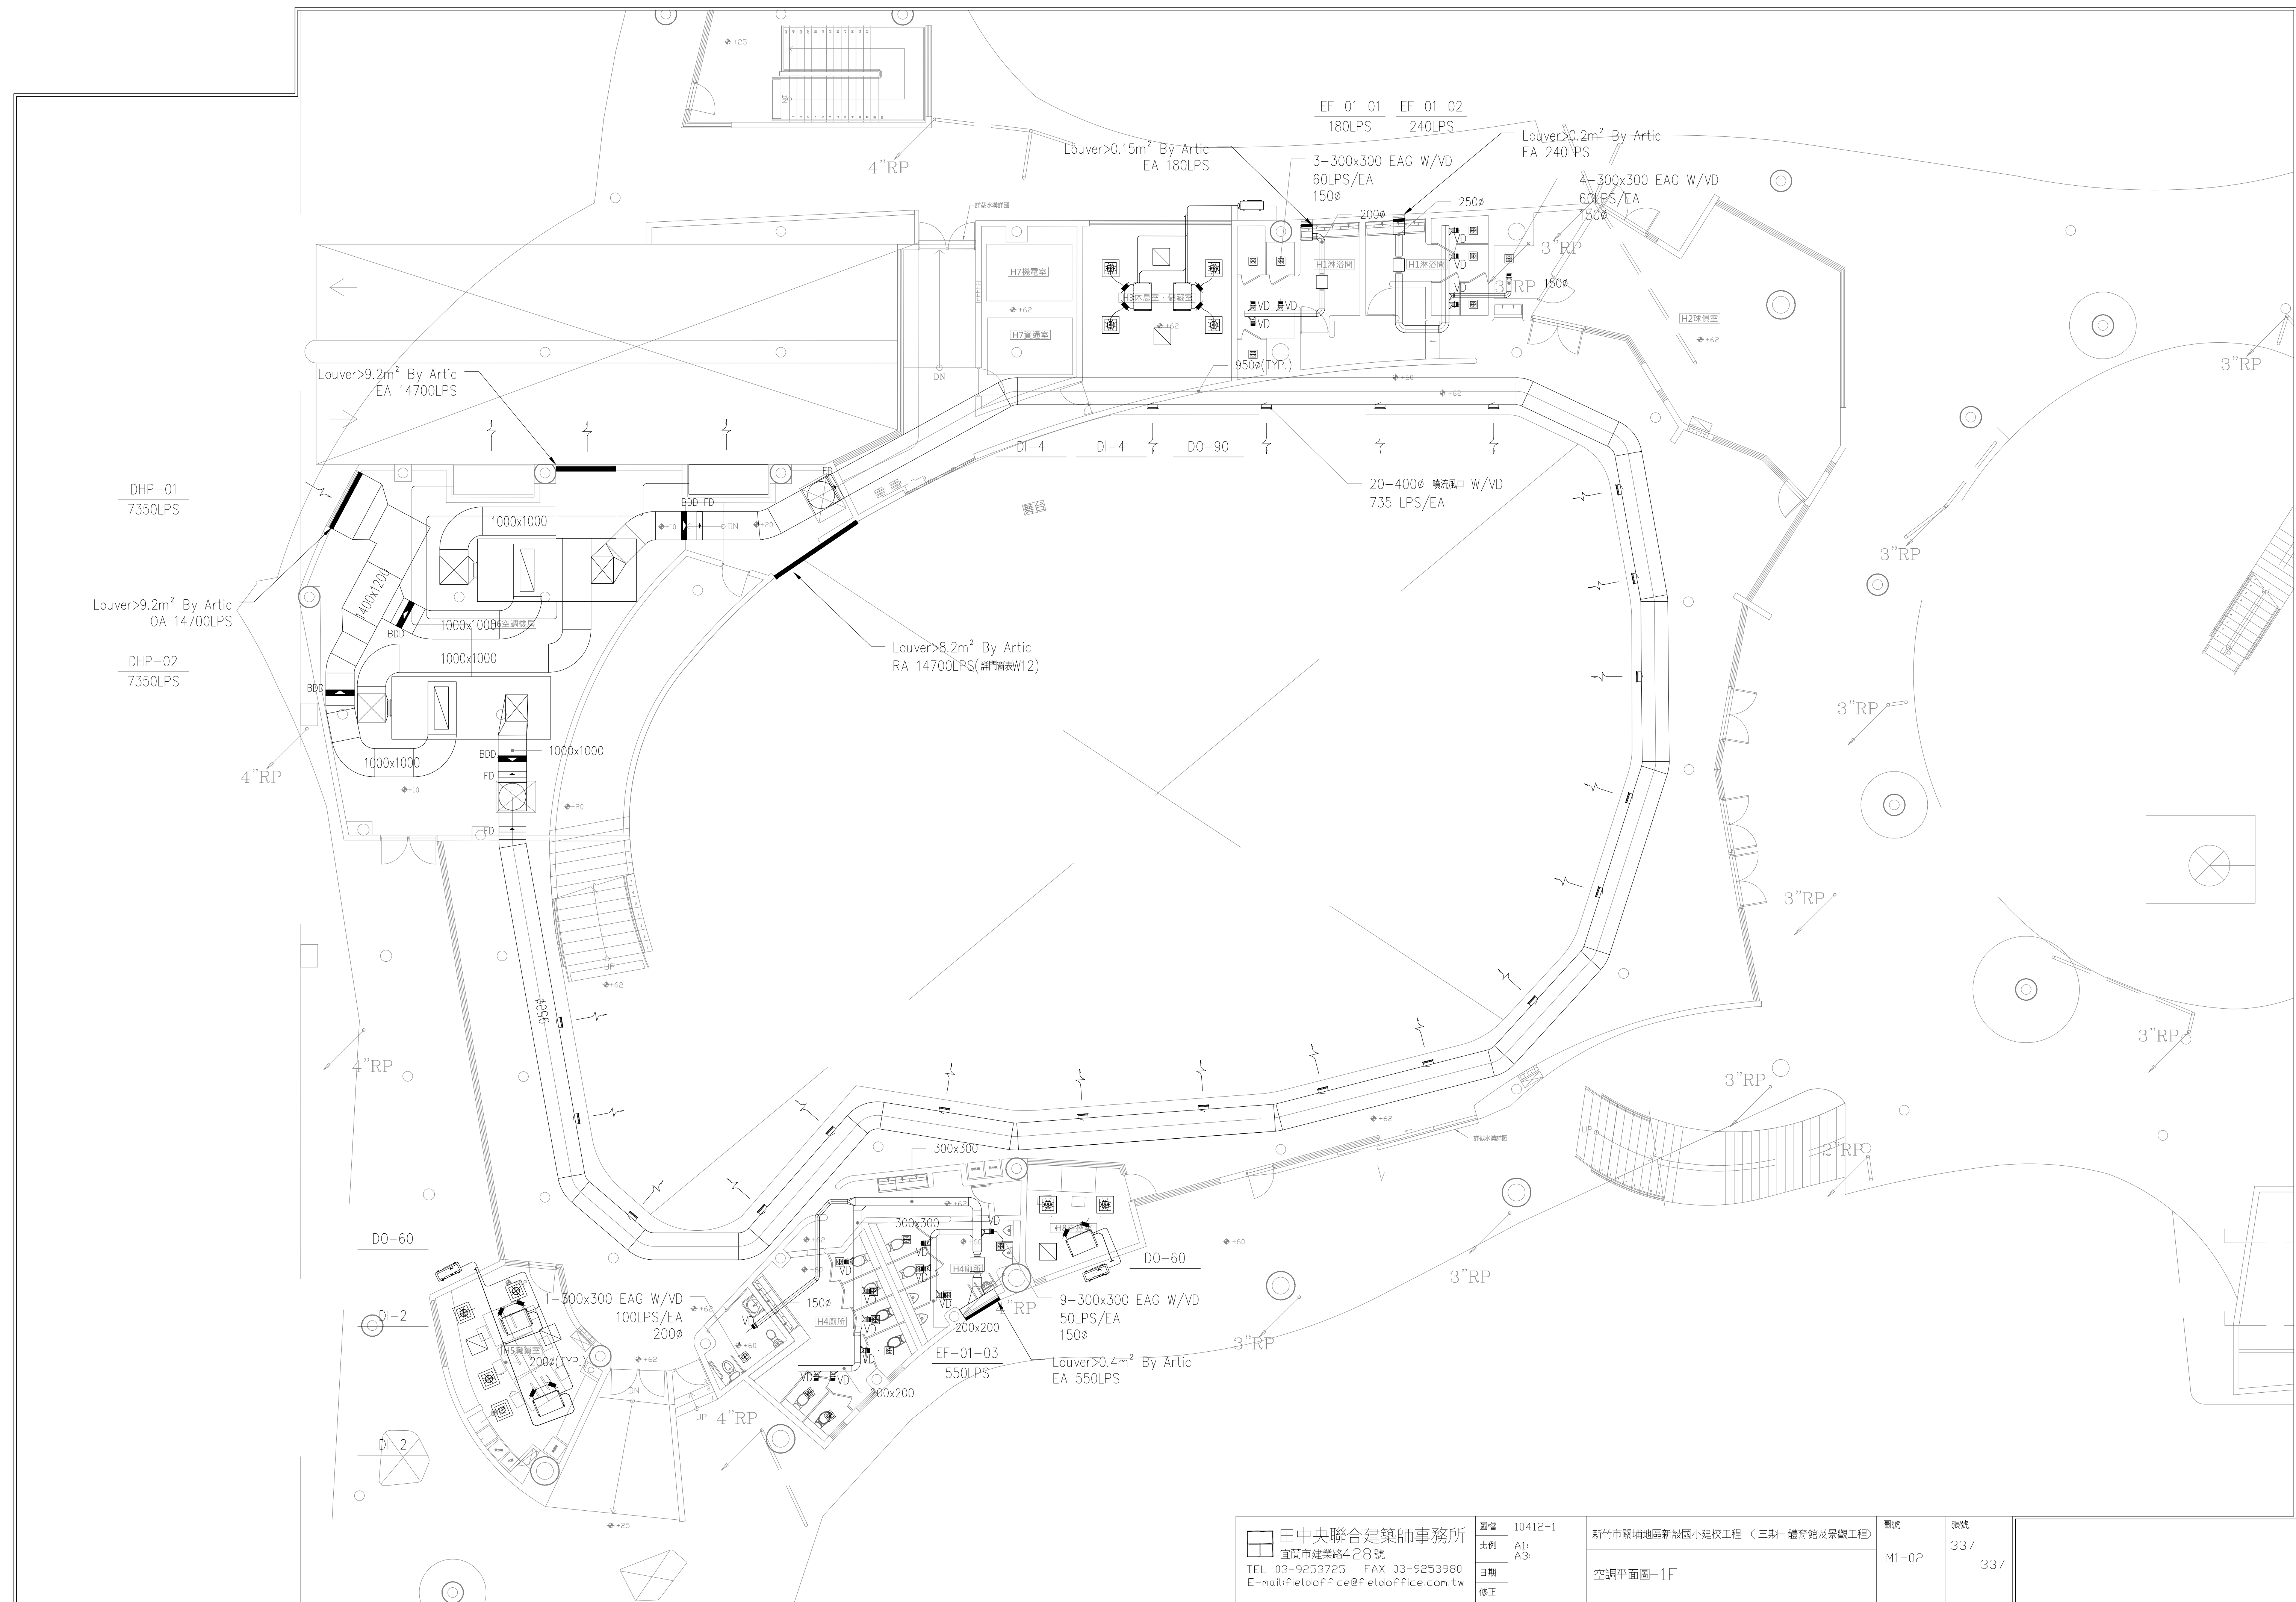

田中央聯合建築師事務所 宜蘭市建業路428號 TEL 03-9253725 FAX 03-9253980 E-mail:fieldoffice@fieldoffice.com.tw	圖檔	10412-1	新竹市關埔地區新設國小建校工程 (三期-體育館及景觀工程)	圖號	張號
	比例	A1: A3:		M1-02	337
	日期				
	修正				
			空調平面圖-1F		