




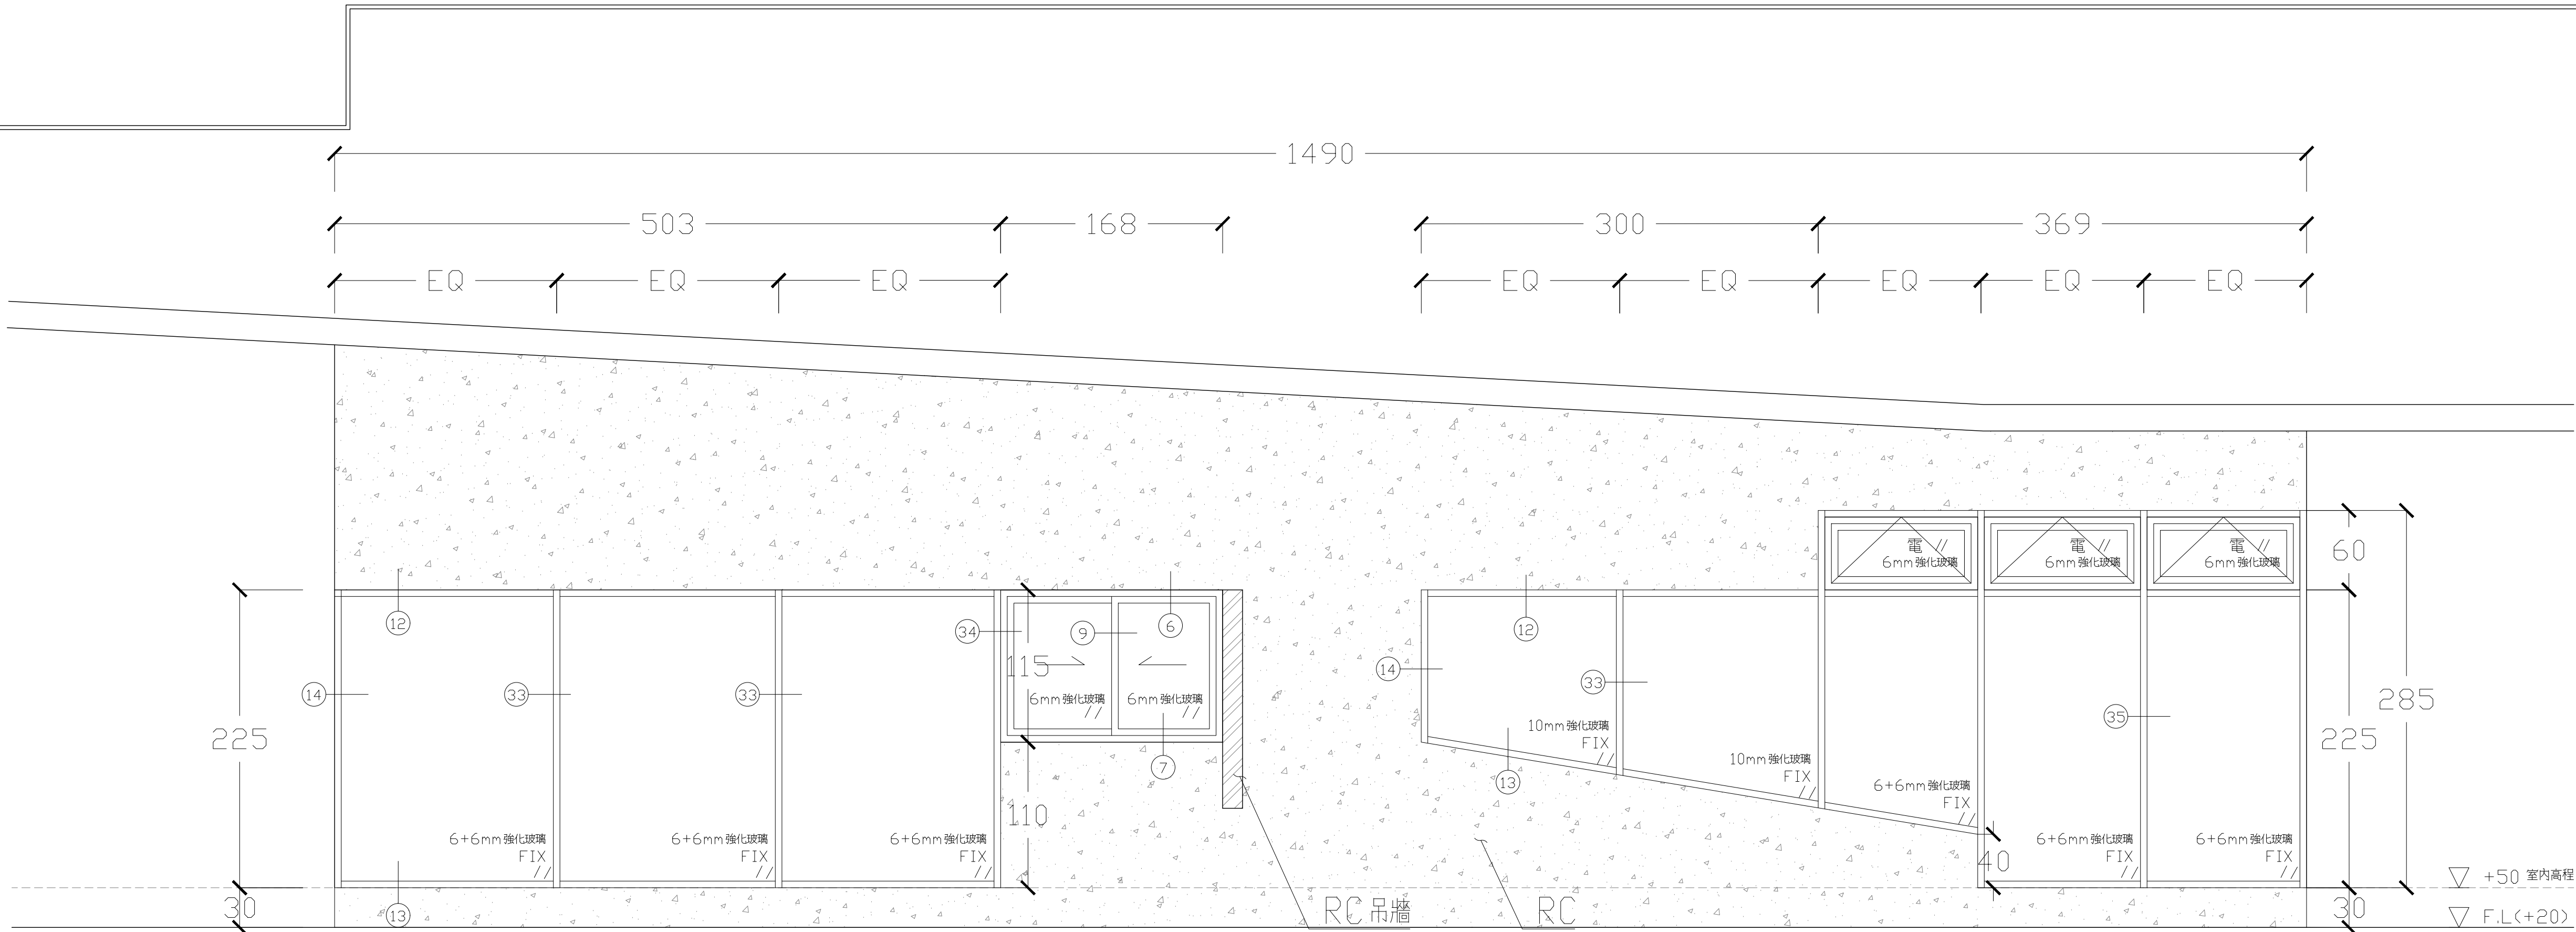

名稱	DW H-12 1340×225 〈陽極消氈處理, 色另訂〉, 自動開窗機
數量	1(1F:北側 空調機房與職員室之間)
玻璃	6mm 強化玻璃, 10mm 強化玻璃, 6+6mm 強化玻璃
材料	鋁框, 水泥砂漿, 道康寧791 或同級品
五金	不鏽鋼紗窗

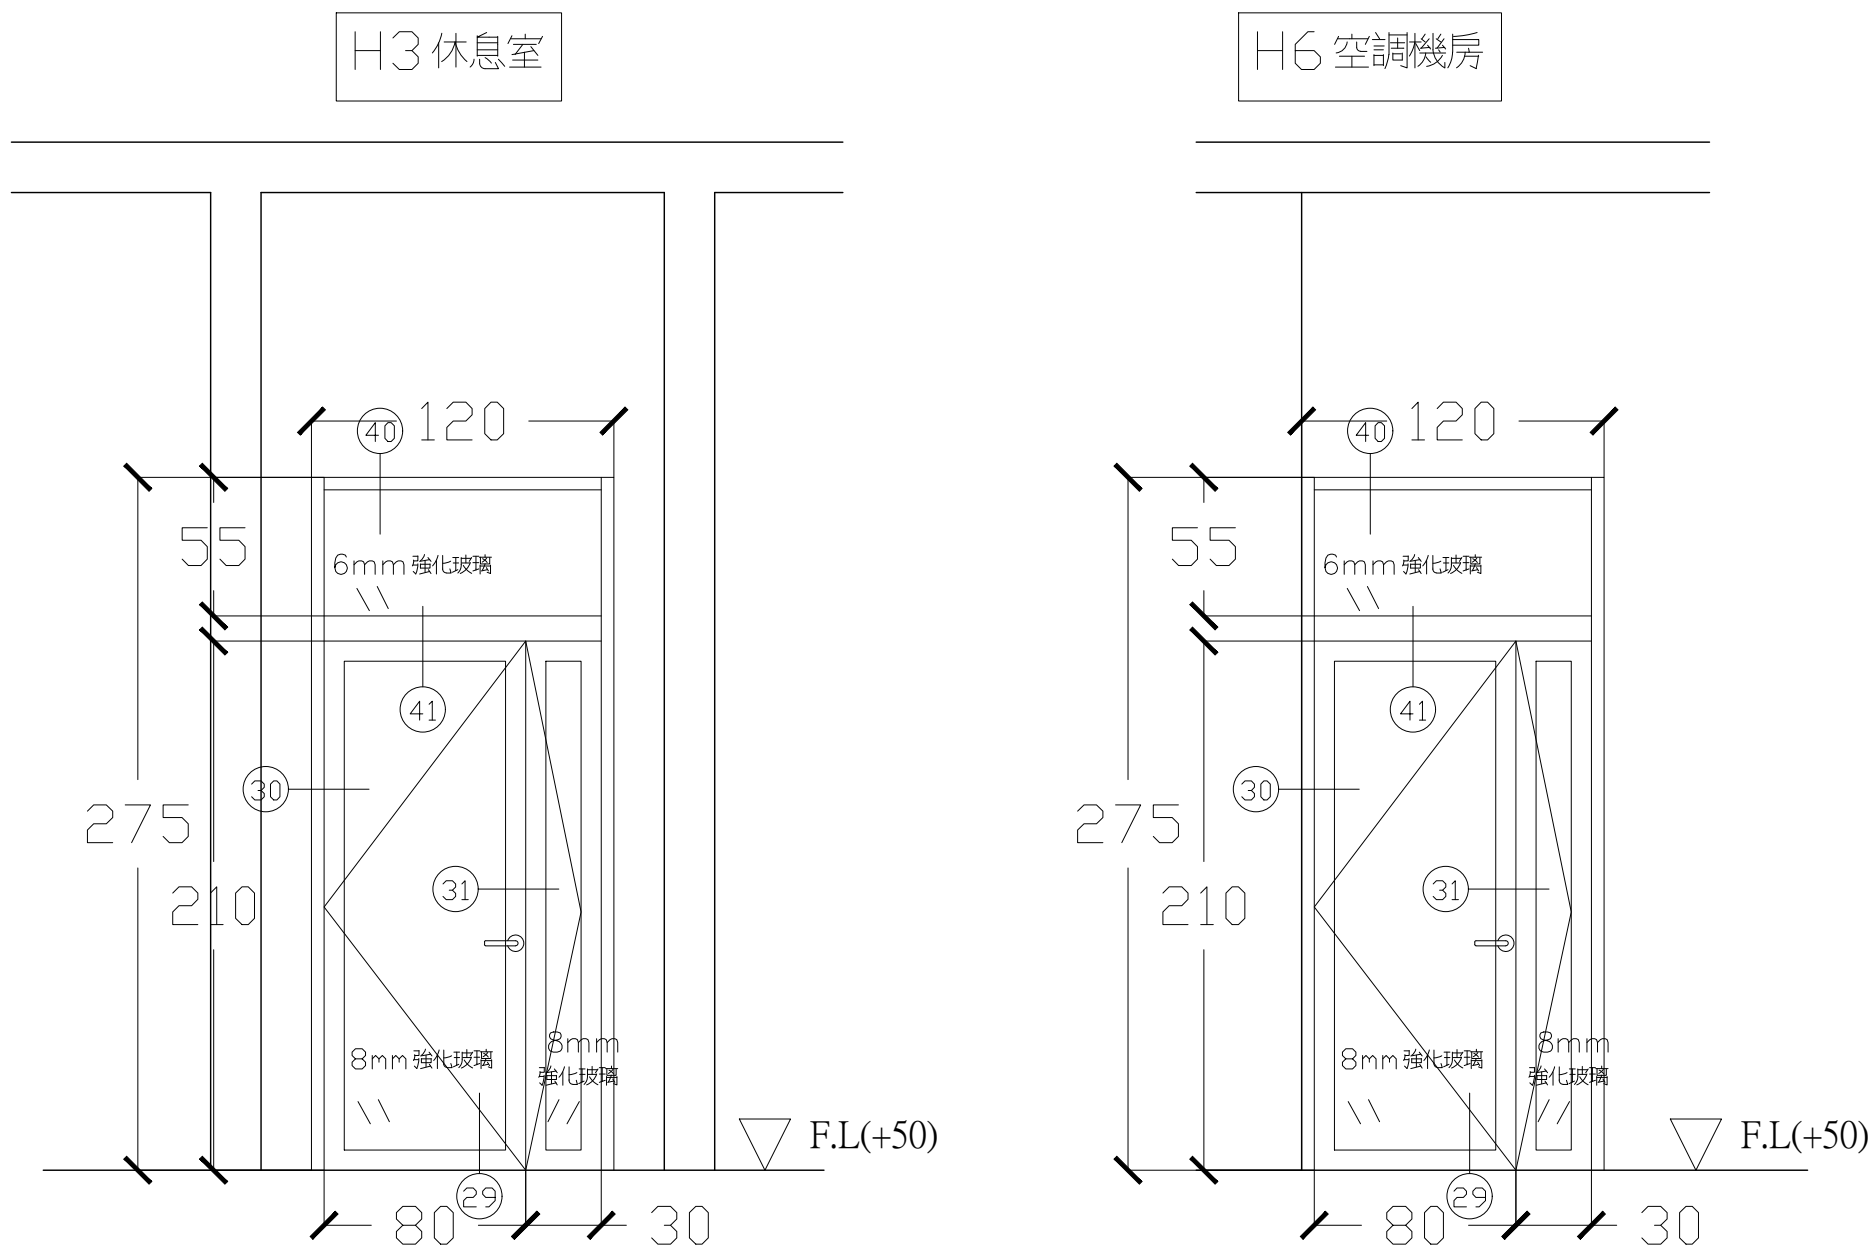

名稱	DW H-11〈陽極消氈處理, 色另訂〉120*275
數量	2(1F:儲藏室H3,空調機房H6)
玻璃	6mm 強化玻璃, 8mm 強化玻璃
材料	鋁框, 水泥砂漿, 道康寧791 或同級品
五金	超薄型門弓器POWER 183 ,天地栓+ 防塵座POWER 2612C+12C ,紗門窗 匣式水平鎖 POWER J5115-C209/MK , 旗型鉸鏈POWER 105*6

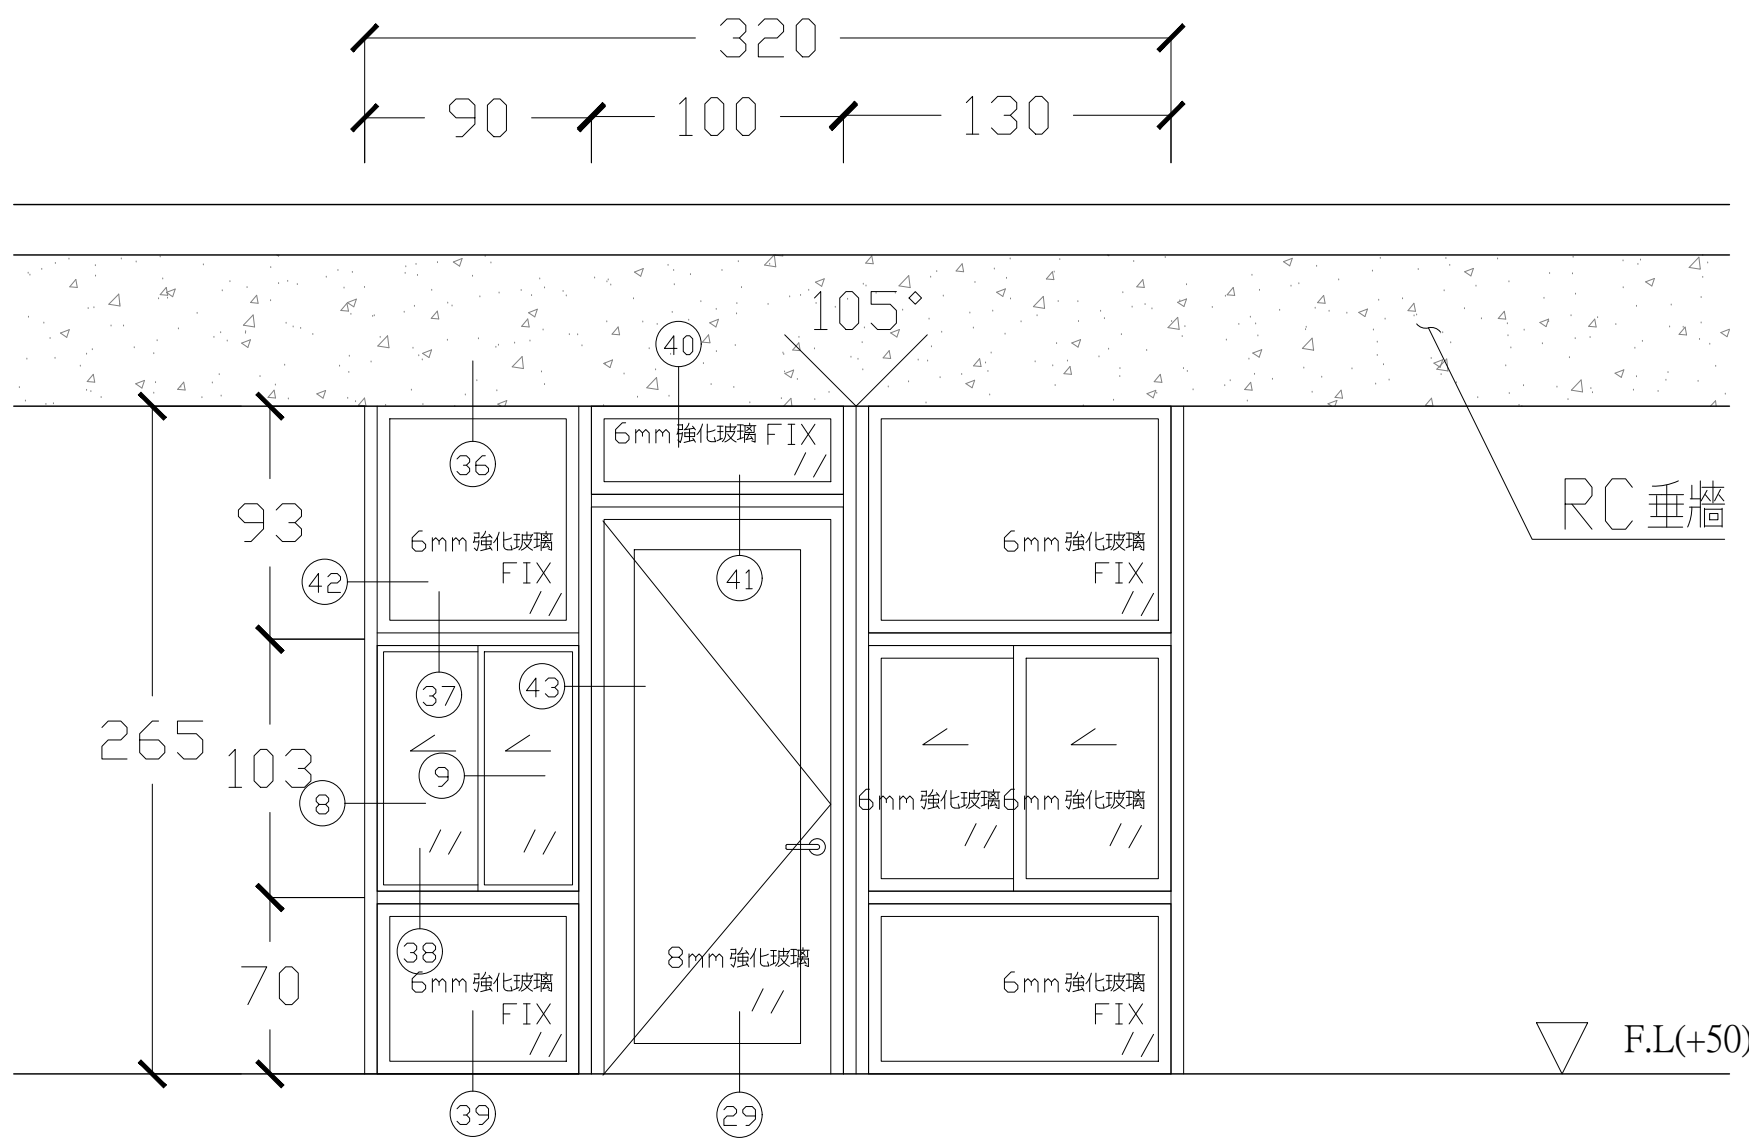

名稱	DW H-13 320×265 〈陽極消氈處理, 色另訂〉
數量	1(1F:職員室H5)
玻璃	6mm 強化玻璃, 8mm 強化玻璃
材料	鋁框, 水泥砂漿, 道康寧791 或同級品
五金	超薄型門弓器POWER P-184 , 旗型鉸鏈POWER 105*3 , 不鏽鋼紗窗 匣式水平鎖 POWER J5115-C209/MK

圖檔 比例 日期 修正	10412-1 A1: 1/50 A3: 1/100	新竹市關埔地區新設國小建校工程 〈三期- 體育館及景觀工程〉	圖號 A6-6	張號 40/337