


2F G1(40x70)

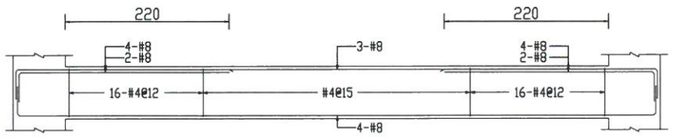


2F G2(40x70)




2F G3(40x70)

2F G4(40x70)

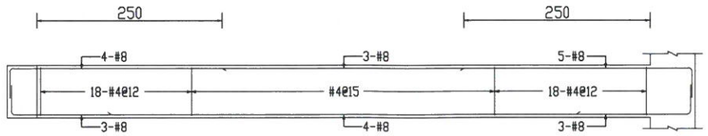


2F G5a(40x70)

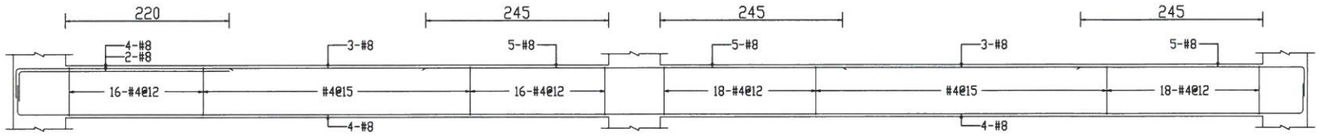


2F G5(60x75)

2F G6(60x75)

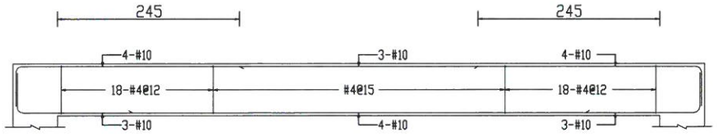2F G7(60x75)

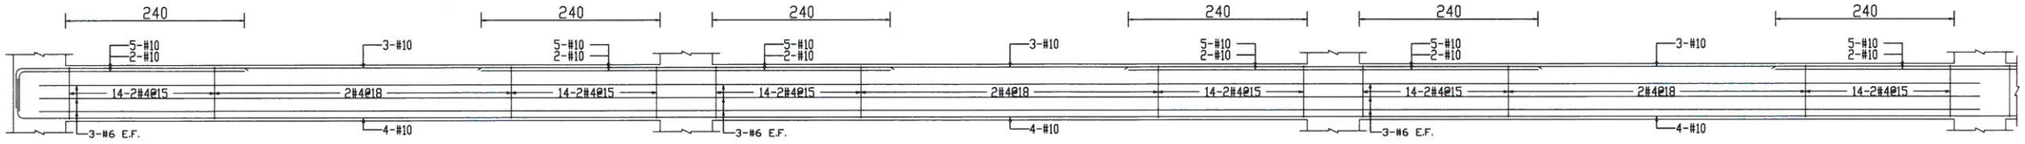


2F G8(60x75)

2F G9(60x75)

2F CG9(60x75)

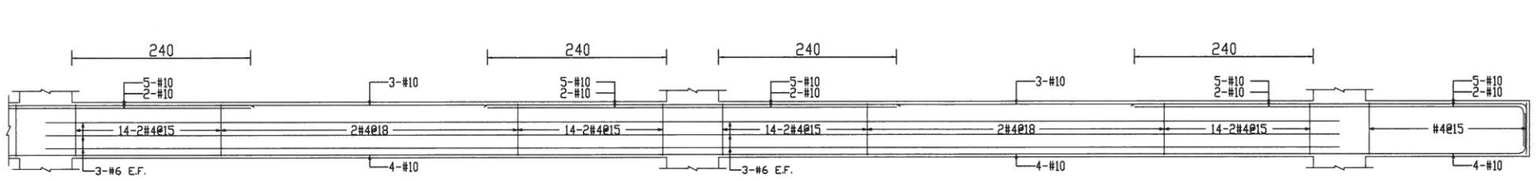


2F G10(60x75)

2F G11(60x75)

2F G12(60x75)

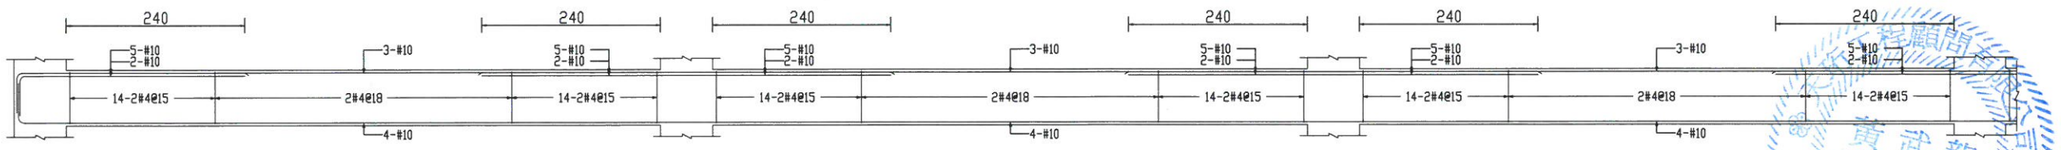


2F G13(60x75)

2F G14(60x75)

2F CG14(60x75)

MAYU architects+
張瑪龍陳玉霖聯合建築師事務所

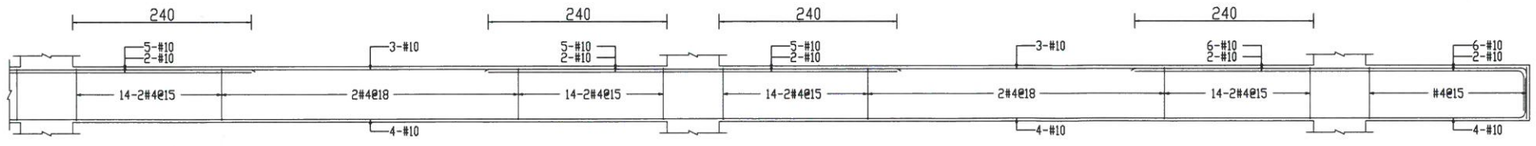e: info@malone.com.tw
w: www.mayuarchitects.com

高雄
高雄市苓雅區四維四路 10號3F-1
07-3389098

台北
台北市中山區松江路 76號6F
070-1000-0019

工程名稱

新竹市建華國中校園整體規劃暨
新建校舍工程

圖名

大梁配筋圖-1

簽章

| 核准 | 設計 |
|---|---|
| 校核 | 繪圖 |

日期

2019/10

| 張號 | 圖號 |
|---|---|
| 12/41 | S2-06 |