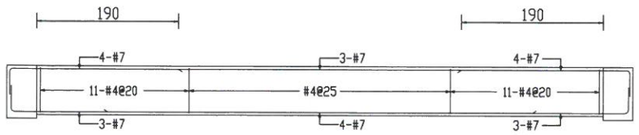

2F b1(40x65)

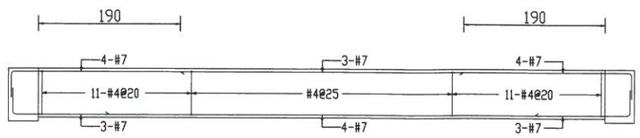

3F~4F b1(40x65)

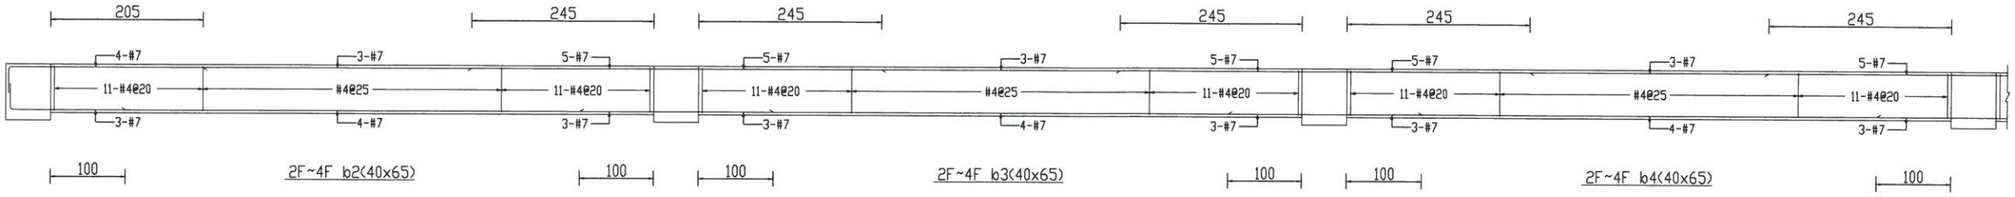

2F~4F b2(40x65)

2F~4F b3(40x65)

2F~4F b4(40x65)

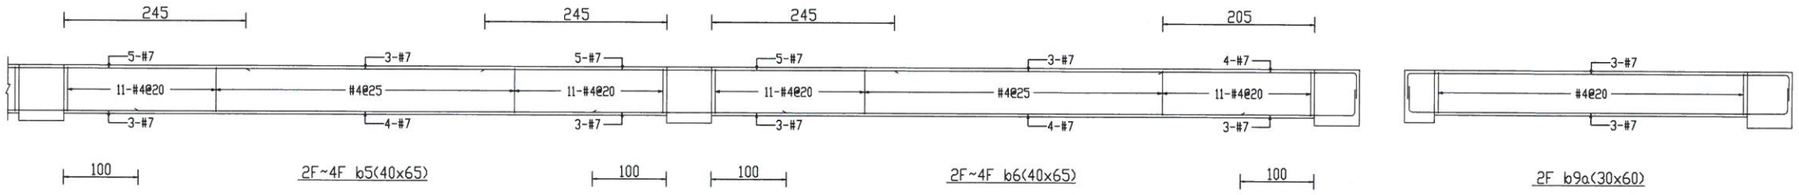

2F~4F b5(40x65)

2F~4F b6(40x65)

2F b9a(30x60)

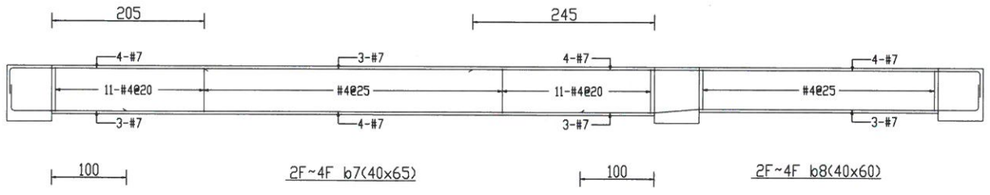

2F~4F b7(40x65)

2F~4F b8(40x60)

2F~4F b9(40x65)

2F~4F b0,b10(30x60)

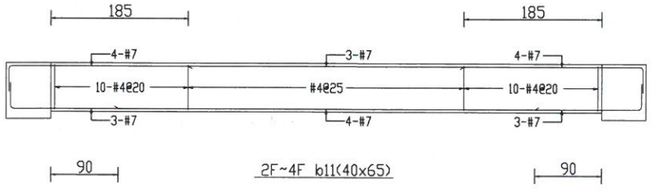

2F~4F b11(40x65)

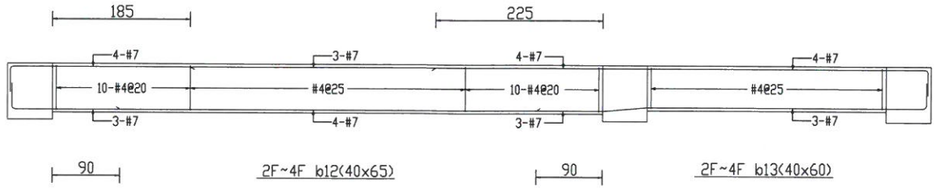

2F~4F b12(40x65)

2F~4F b13(40x60)

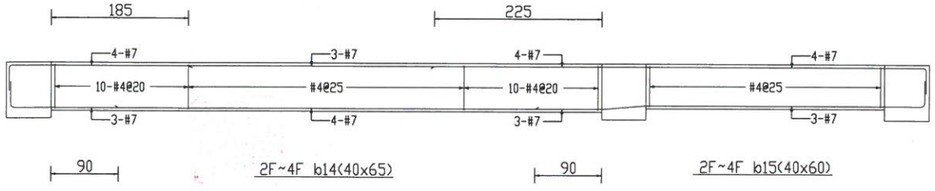

2F~4F b14(40x65)

2F~4F b15(40x60)

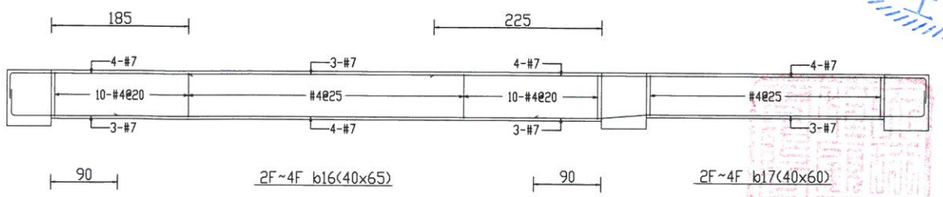

2F~4F b16(40x65)

2F~4F b17(40x60)

MAYU architects+
張瑪龍陳玉霖聯合建築師事務所

e: info@malone.com.tw
w: www.mayuarchitects.com

高雄
高雄市苓雅區四維四路 10號3F-1
07-3389098

台北
台北市中山區松江路 76號6F
070-1000-0019

工程名稱

新竹市建華國中校園整體規劃暨新建校舍工程

圖名

小梁配筋圖-1

簽章

核准 設計

校核 繪圖

日期

2019/10

張號 圖號

23/41 S2-17