電動百葉窗施工詳圖 (以四連窗為例)

五金零件圖

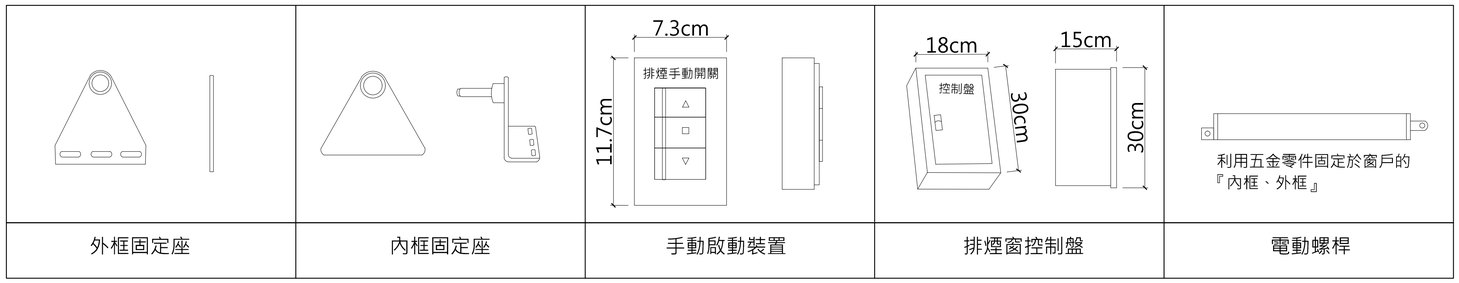

外框固定座	內框固定座	手動啟動裝置	排煙窗控制盤	電動螺桿

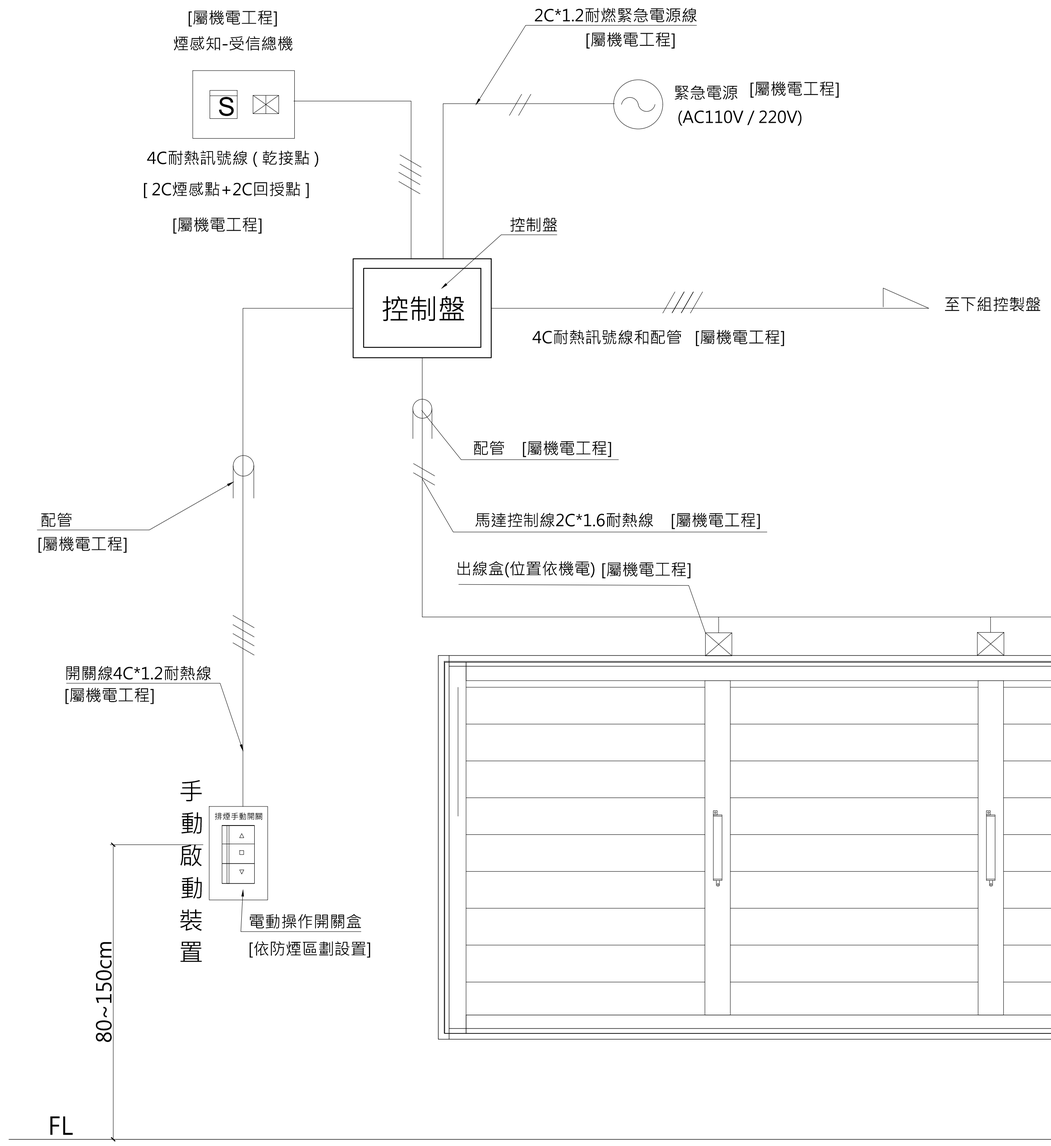

按裝項目工程細分

項目	機電工程	開窗機工程
排煙設備五金零件		◯
電動螺桿		◯
排煙窗控制盤		◯
啟動裝置《開關》		◯
設備測試、調整		◯
控制盤至螺桿之配線	◯	
控制盤至開關之配線	◯	
電源至控制盤之配線	◯	
控制盤至消防總機之配線	◯	
管路工程	◯	

按裝工法

材料名稱	按裝方式、事項
窗固定座、扇固定座	測量好窗開角度後，於內框、外框用自攻螺絲鎖上不鏽鋼固定座
電動螺桿	將電動螺桿前後端放入固定座中，並套上C型扣環固定住。
啟動裝置《開關》	按裝於樓地面算起80~150cm之處。
排煙窗控制盤	外箱烤漆鋼板內置控制電路板、變壓器。並按裝於適當位置。

注意事項：

1、鋁合金百葉窗在安裝時，應水平穩固於壁面上，窗戶四應做好防水填縫，不可有滲水現象產生。
2、活動葉片不可有脫落之現象。
3、安裝前需檢視施作部位，如有不妥或有影響他項工程者，應先事前通知監造單位，未經妥善處理前不得進行安裝。
4、電動螺桿馬達在安裝前，必須檢視活動葉片有無變形、開啟及關閉異樣問題。
5、窗機各控制線路、消防訊號線、電源線、開關線及管路工程，皆屬機電或消防系統工程。
6、鋁合金活動百葉窗免設置旋轉鈕。

大將作
聯合建築師事務所
TCT ARCHITECTURAL RESOURCES
台中市館前路19號11樓
11F-No. 19 KUAN CHIEN ROAD, TAICHUNG
TEL:(04)23220083 FAX:(04)23223697

修 正 REVISIONS

工程名稱 PROJECT

國際獸醫防疫人才培訓中心
暨獸醫教學醫院大樓
新建工程

□ 建照圖 ■ 施工圖
□ 變更圖 □ 竣工圖

圖 名 DRAWING TITLE

電動百葉窗

簽 章 SIGNATURE

比例 SCALE 1/100 | 日期 DATE 111/9/30 | 設計 DESIGN 林一川
繪圖 DRAWN CHC | 校核 CHK. | 核准 APPR.
圖號 DRAWING NO. A6-23a | 版次 REV A版

A6-23a DRAWING NO.

T:\建築設計部\圖說及文件\A577中興大學獸醫教學醫院大樓\06－施工圖\建築圖\外參\圖框_A577中興大學獸醫教學醫院大樓 .DWG