大將作
聯合建築師事務所
TCT ARCHITECTURAL RESOURCES
台中市館前路19號11樓
11F-No. 19 KUAN CHIEN ROAD, TAICHUNG
TEL:(04)23220083 FAX:(04)23223697

修　正 | REVISIONS

112.05.12　C版_不含4F~7F裝修

工程名稱 | PROJECT

國際獸醫防疫人才培訓中心
暨獸醫教學醫院大樓
新建工程

□ 建照圖　■ 施工圖
□ 變更圖　□ 竣工圖

圖　名 | DRAWING TITLE

三層野生動物手術室
平立面圖

簽　章 | SIGNATURE

比例 SCALE	日期 DATE	設計 DESIGN
1/100	112/5/12	林一川
繪圖 DRAWN	校核 CHK.	核准 APPR.
CHC		

圖號 DRAWING NO.	版次 REV
A8-7-4	C版

設備圖例　（空間編號：320）

代號	野生動物手術室／病房	材質及需求說明	數量
	空調清淨度	CLASS 10,000	
	特殊隔間		
K1	器械櫃	SUS-304	1
K2	藥品櫃	SUS-304	1
KC	電腦櫃 110V雙連插座x3. 資訊插座x3	SUS-304	1
DP	情報面盤	SUS-304	1
OT	手術計時器	SUS-304	1
CM1	插座盤組 110V雙連插座x4. 接地端子x1 資訊插座x1	SUS-304	2
CM2	插座盤組(220V) 110V雙連插座x4. 接地端子x1 220V單連插座x1. 資訊插座x1	SUS-304	2
T	檢修口	鋁合金防銹處理	2
IV	軌道式點滴吊架	鋁合金防銹處理	2
BCU4	高效過濾箱	冷軋延壓鋼板烤漆處理	1
RG1	回風口	鋁製品粉體烤漆	2
RD	壓差調節器	防銹處理	1
G1+N2	醫療氣體面盤 O.O.A.V.V.V+N2	SUS-304	2
L	無菌室照明日光燈	冷軋延壓鋼板烤漆處理	10
UV	紫外線殺菌燈	SUS-304	4
ISO	隔離分電盤	SUS-304	1
M	無影燈吊座	鍍鋅角鐵焊接	1
CL	設備吊座	鍍鋅角鐵焊接	1
S6 (60A)	防火手推門 (W:120㎝*H:225cm)	SUS-304	1
C.C	垂直伸縮氣體柱 O.O.A.A.V.V 110V雙連插座x4	SUS-304	1
Dif.P	壓差錶		1
UV.t	紫外線消毒計時器(含指示燈)		1
EP	分電盤	SUS-304	1

※ 10,000級 HEPA設計值：(數字僅提供參考，實際需求值須請技師重新核算)
1. 換氣次數：35次/hr
2. 風速：0.35 m/sec

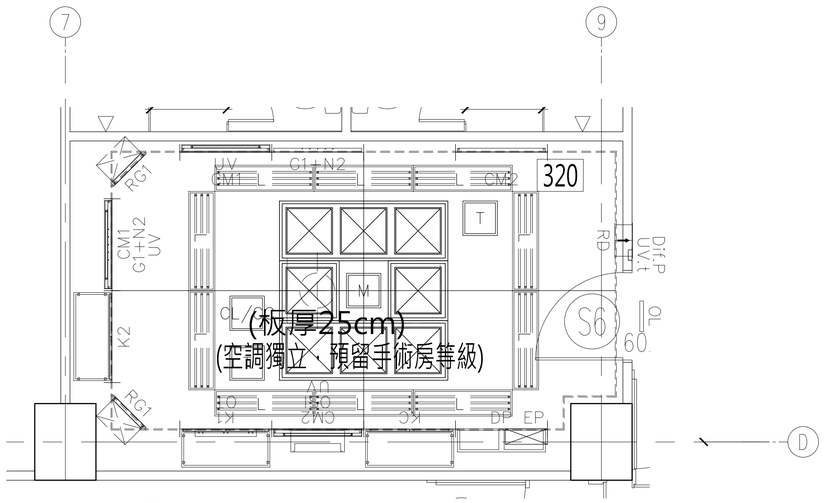

1 三層野生動物手術室平面圖　A1 S:1/40　A3 S:1/80

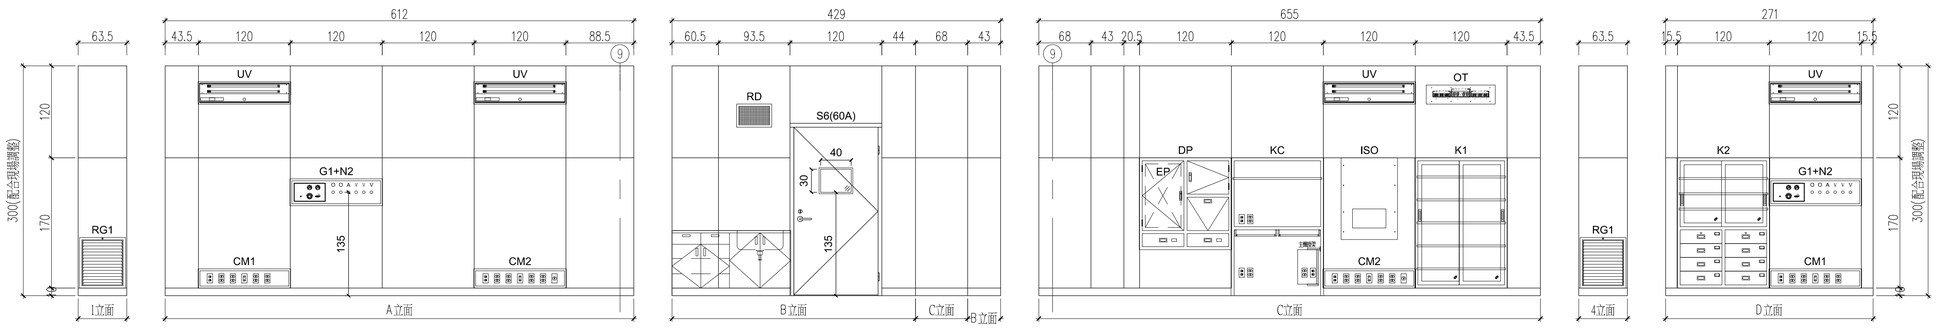

2 三層野生動物手術室平面圖　A1 S:1/40　A3 S:1/80

A8-7-4
DRAWING NO.