大將作
聯合建築師事務所
TCT ARCHITECTURAL RESOURCES
台中市館前路19號11樓
11F-No. 19 KUAN CHIEN ROAD, TAICHUNG
TEL:(04)23220083 FAX:(04)23223697

修　正 | REVISIONS

工程名稱 | PROJECT

國際獸醫防疫人才培訓中心
暨獸醫教學醫院大樓
新建工程

■ 建照圖　□ 施工圖
□ 變更圖　□ 竣工圖

圖　名 | DRAWING TITLE

主樑 B5~B7(P-2FL) 配筋

簽　章 | SIGNATURE

比 例SCALE　日 期DATE　設 計DESIGN
109.03.09 拓泉土木結構技師事務所
繪 圖DRAWN　校 核CHK.　核 准APPR.

圖 號DRAWING NO.　版 次REV
S2-2　A版
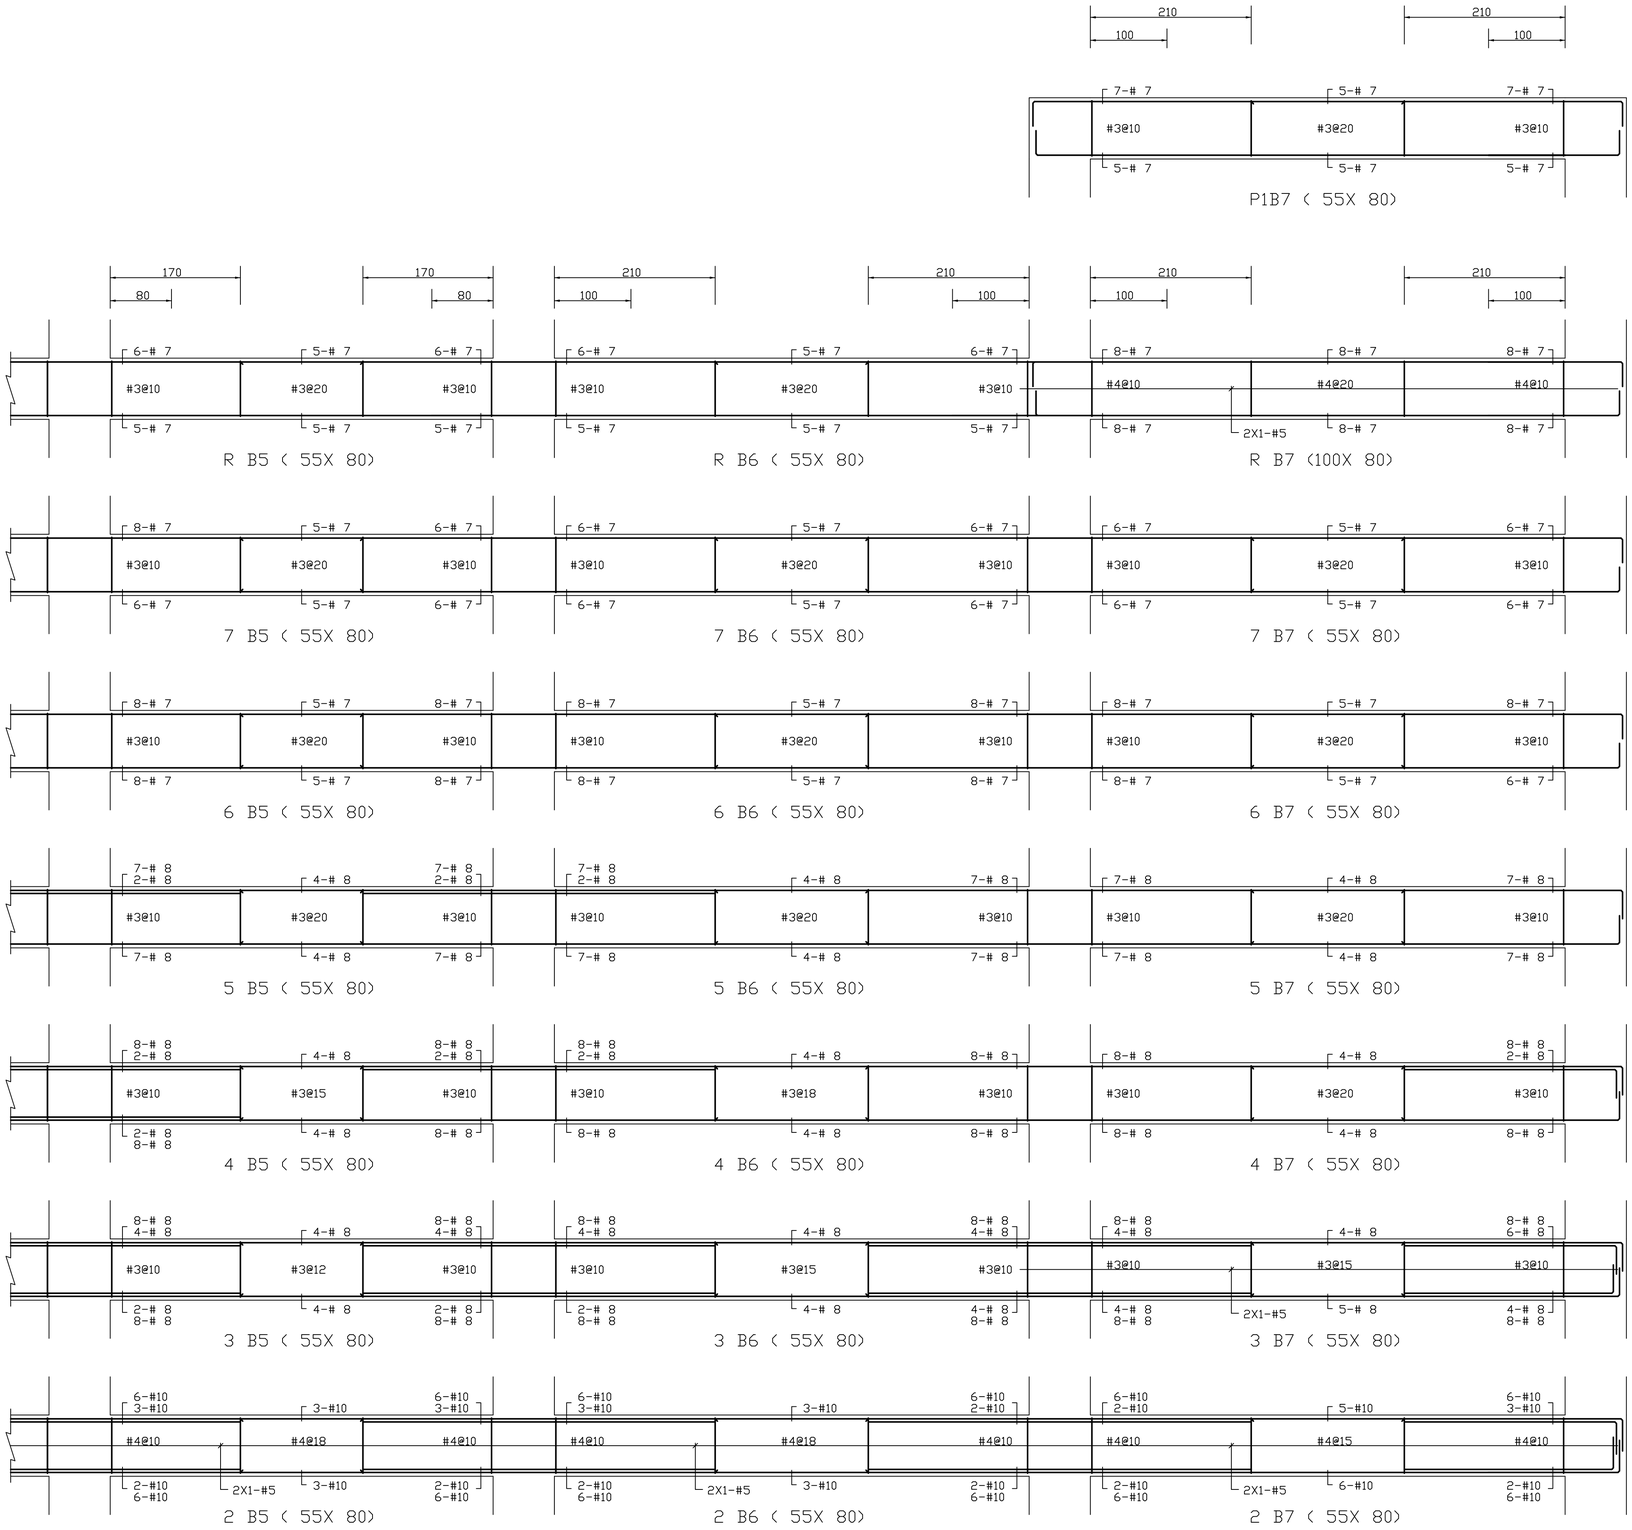
S2-2
DRAWING NO