大將作
聯合建築師事務所
TCT ARCHITECTURAL RESOURCES
台中市館前路19號11樓
11F-No. 19 KUAN CHIEN ROAD, TAICHUNG
TEL.:(04)23220083 FAX:(04)23223697

修 正 | REVISIONS

工程名稱 | PROJECT

國際獸醫防疫人才培訓中心
暨獸醫教學醫院大樓
新建工程

■ 建照圖 □ 施工圖
□ 變更圖 □ 竣工圖

圖 名 | DRAWING TITLE

1F主樑:G13~G23
CG14,CG19,CG23配筋

簽 章 | SIGNATURE

比 例SCALE 日 期DATE 設 計DESIGN
109.03.09 鈷泉土木結構技師事務所
繪 圖DRAWN 校 核CHK. 核 准APPR.

圖 號DRAWING NO. 版 次REV
S2-22 A版
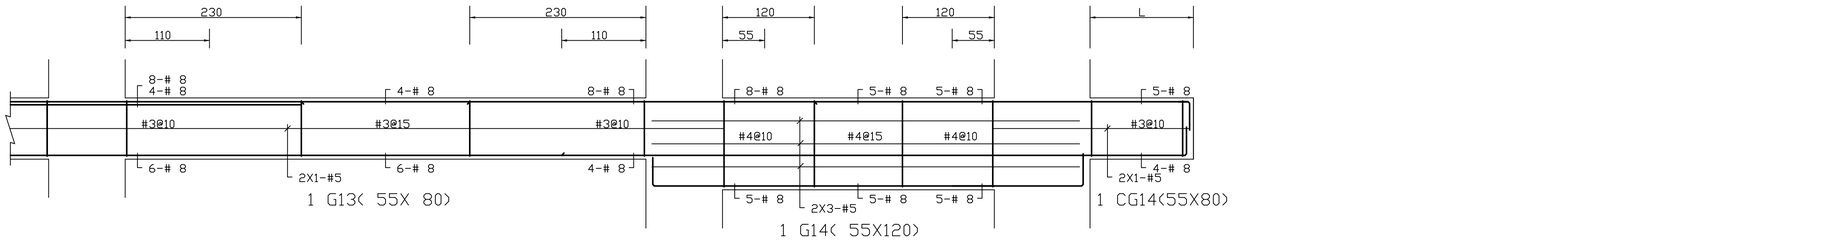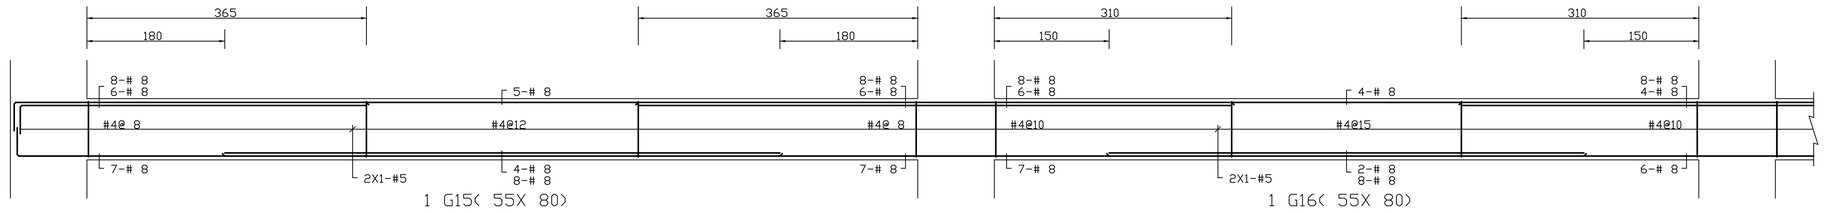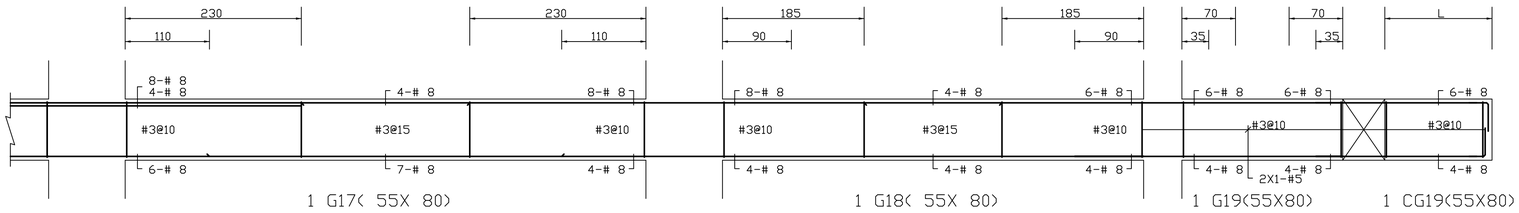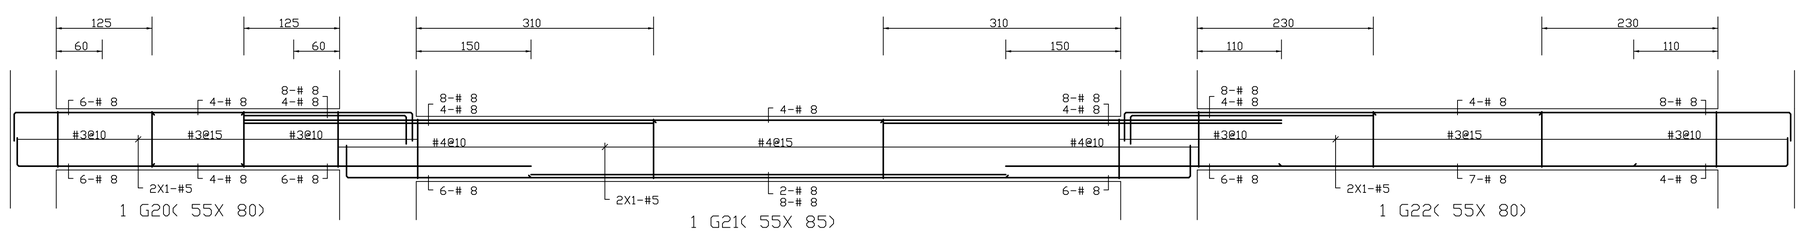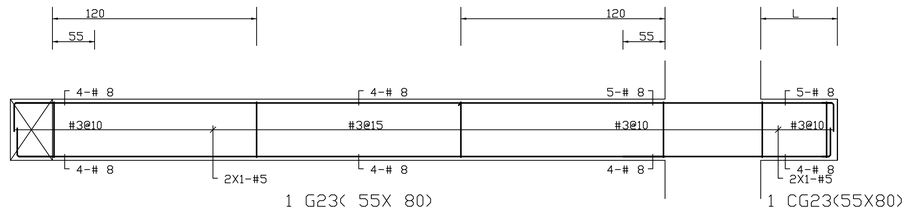
S2-22
DRAWING NO